

FASE DI LAVORO 1



FASE DI LAVORO 2




LEGENDA:

- CANTIERE (OPERE IN FASE DI REALIZZAZIONE)
Opere stradali comprese deviazioni, spostamenti, sottoservizi di limitata entità (rete gas, rete telecomunicazioni, rete acquedotto, rete fognaria, rete elettrica)
- TRAFFICO IN ESERCIZIO
- REALIZZAZIONE DEVIAZIONI STRADALI PROVVISORIE
- AREE DI CANTIERE (AREA SERVIZI/AREE DI SUPPORTO)

DESCRIZIONE SINTETICA DELLE FASI:

FASE 1 : realizzazione delle opere stradali/strutturali minori al di fuori dei sedimi stradali esistenti con traffico in esercizio sulla viabilità esistente e realizzazione dei tratti stradali fuori sede necessari al mantenimento del traffico in esercizio.

FASE 2 : realizzazione delle opere stradali/strutturali principali al di fuori dei sedimi stradali esistenti e sulla viabilità utilizzata in FASE 1 con traffico in esercizio spostato sui tratti stradali predisposti in FASE 1.

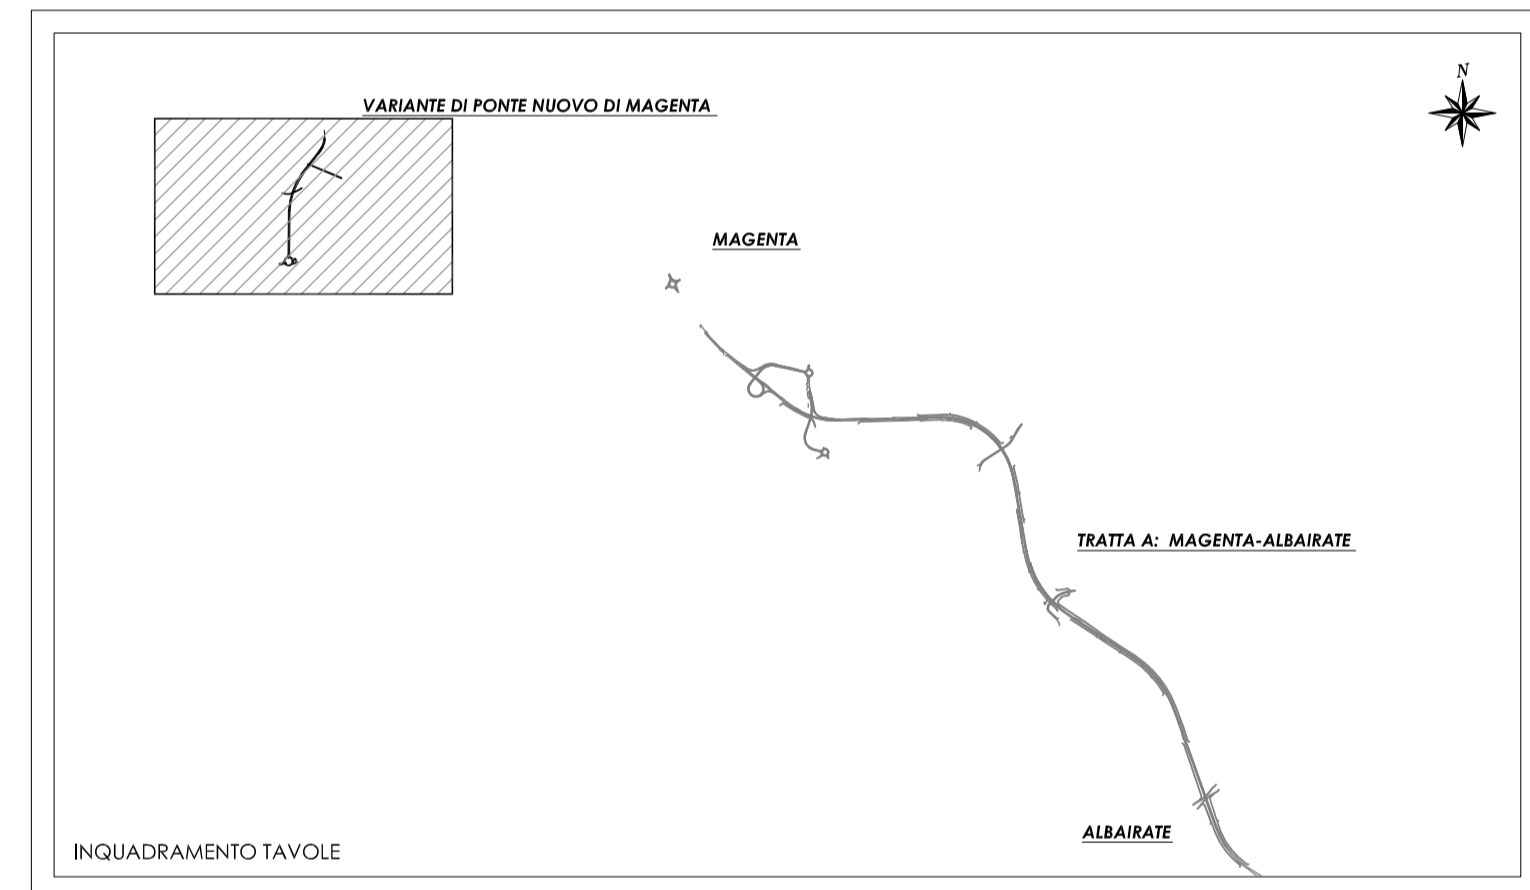

N. Progetto: N.PROT. CDG - 0143367-1 Data: 09/12/2008

Anas SpA
Direzione Centrale Progettazione

Regione Lombardia
Provincia di Milano

Legge n. 345/97
Accordo di programma quadro in materia di trasporti

Realizzazione di un sistema integrato di accessibilità ferroviaria e stradale all'aeroporto di Malpensa 2000
(CONVENZIONE DEL 29.10.1999)

Collegamento tra la S.S.n.11 "Padana Superiore" a Magenta e la Tangenziale ovest di Milano
Variante di Abbiategrasso sulla S.S.n.494 e adeguamento in sede del tratto Abbiategrasso Vigevano fino al nuovo ponte sul Ticino

PROGETTO DEFINITIVO - 1° STRALCIO FUNZIONALE
M - STUDIO DEL PIANO DI CANTIERIZZAZIONE

VARIANTE DI PONTENUOVO DI MAGENTA
Planimetria fasi di lavoro (TAV. 1/1)

Revisori	Controllato	Approvato	Data: Dicembre 2008	Scala: 1:2000
			Aggiornato: Novembre 2014	Alt. n. M.3.1

Progettazione: Società Esercizi Territoriali S.p.A. 20090 Abbiategrasso (MI) Via Cristoforo Colombo n. 23

Progettazione redatta da: ETREZIA S.p.A. Ingegneria, Urbanistica, Ambiente Centro Direzionale: 20090, 20122 (MI), Via Cristoforo Colombo n. 23

Il Progettista:

Visto: Lo Direzione Centrale Progettazione: Dott. Ing. Nicola DINNELLA

Visto: Il Responsabile del Procedimento: Dott. Ing. Domenico PETRUZZELLI