




LEGENDA
Ubicazione dei punti di indagine

Campagna di indagine Novembre 2014:

- PZ14-05 Prova penetrometrica dinamica (DPH) - numero identificativo
- S14-03 Sondaggio geognostico - numero identificativo
- CA14-12 Campioni rimaneggiati su cui eseguire analisi ex CNR UNI10006 - numero identificativo
- MASW Indagine sismica (tipo MASW) - numero identificativo
- CA14-03 Indagine ambientale: analisi chimiche su campioni rimaneggiati - numero identificativo

Campagna di indagine Febbraio 2000:

- S14 Sondaggio geognostico numero identificativo e soggiacenza della falda
- PZ Prova penetrometrica SCPT numero identificativo
- Campagna di indagine Aprile 2008**
- PZ Prova penetrometrica SCPT numero identificativo e soggiacenza della falda
- S14 Sondaggio geognostico a distruzione (ITALFERR) numero identificativo e soggiacenza della falda

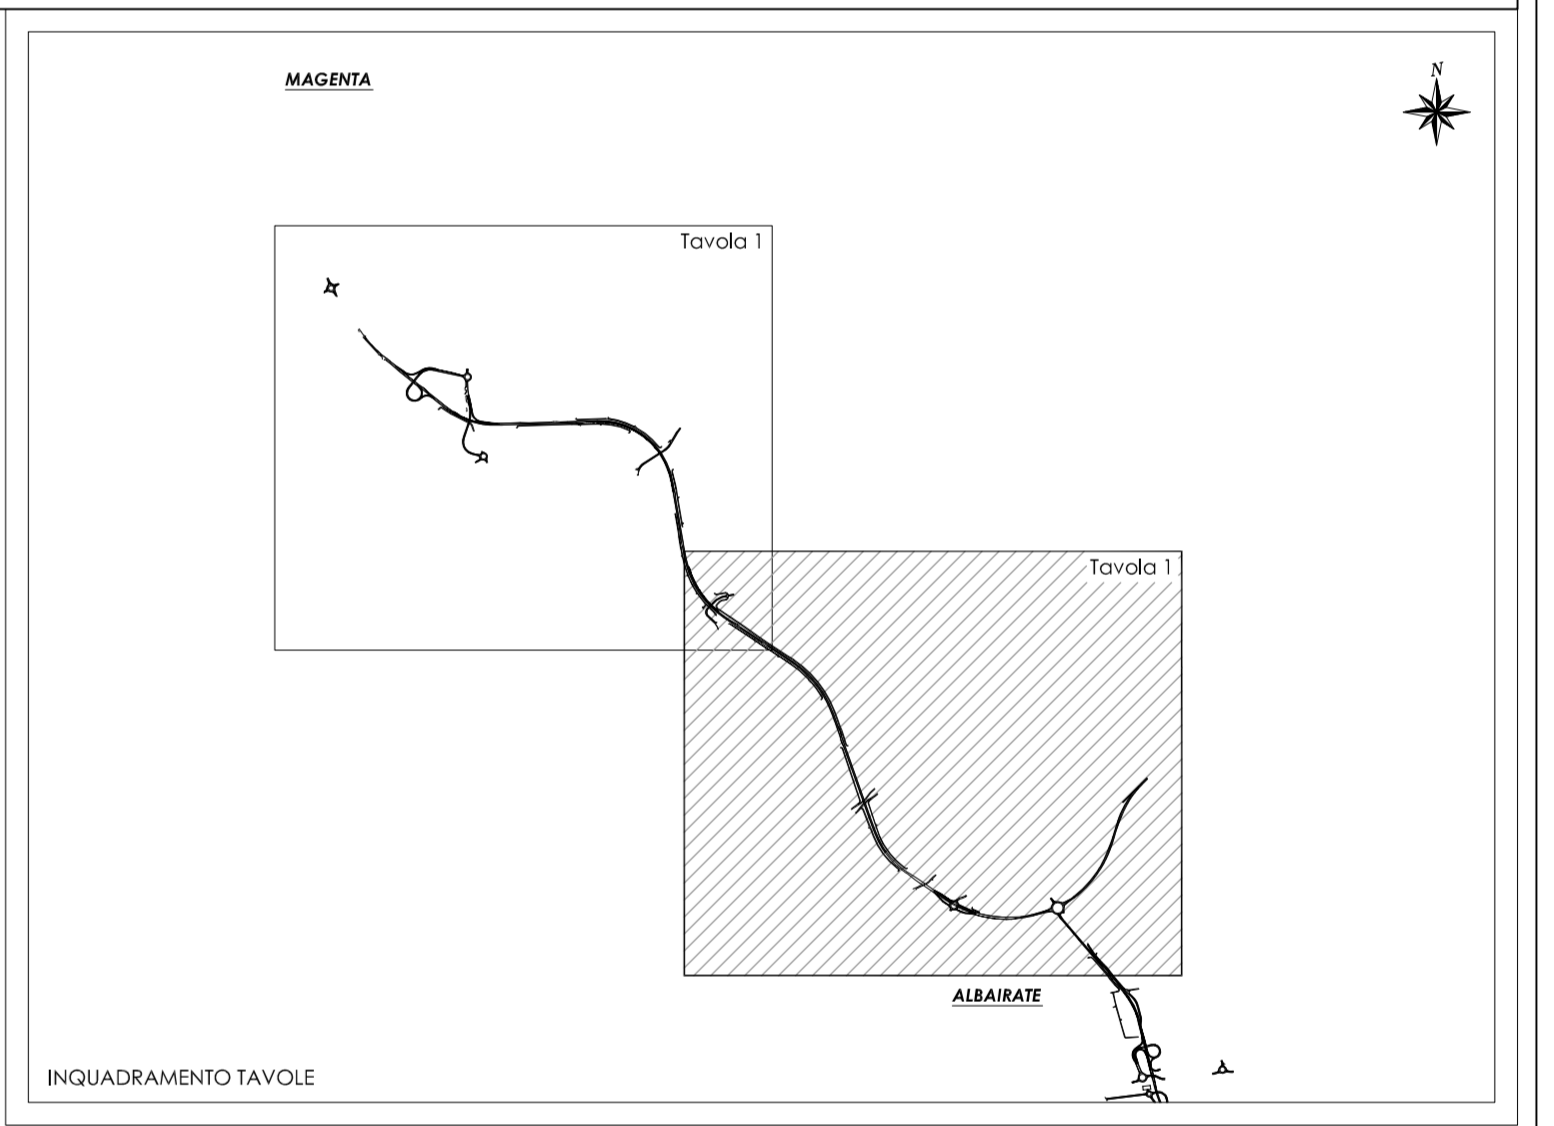

N. Progetto: N.PROT. CDG - 01633674 Data: 09/12/2008

Anas SpA
Direzione Centrale Progettazione

Regione Lombardia
Provincia di Milano

Legge n. 345/97
Accordo di programma quadro in materia di trasporti
Realizzazione di un sistema integrato di accessibilità ferroviaria e stradale all'aeroporto di Malpensa 2000
(CONVENZIONE DEL 29.10.1999)

Collegamento tra la S.S.n.11 "Padana Superiore" a Magenta e la Tangenziale ovest di Milano
Variante di Abbiategrasso sulla S.S.n.494 e adeguamento in sede del tratto Abbiategrasso Vigevano fino al nuovo ponte sul Ticino

PROGETTO DEFINITIVO - 1° STRALCIO FUNZIONALE
B - GEOLOGIA - GEOTECNICA

TRATTA A : MAGENTA - ALBAIRATE
Planimetria ubicazione indagini geognostiche (Tav.2/2)

Revisione	Controllato	Approvato	Data: Dicembre 2008	Scala: 1:5000
			Aggi: Novembre 2014	Alto n. 8.8.2

Progettazione: **SIA** Società Servizi Aeroportuali S.p.A. 20090 Abbiategrasso, Milano, Italia tel. 02/74851

Progettazione redatta da: **emiva** emiva s.p.a. - via S. Gerardo, 22 - 20139 Milano, Italia - tel. 02/74851

Il Progettista: **Ing. Domenico Ferruzella**
Il Responsabile del Procedimento: **Dott. Ing. Domenico Ferruzella**

Visto La Direzione Centrale Progettazione: **Dott. Ing. Nicola Dinella**
Visto Il Responsabile del Procedimento: **Dott. Ing. Domenico Ferruzella**