



RAMPE DI SVINCOLO E ROTATORIE


Sezione tipo rampa bisenso in rilevato
(Scala 1:100)

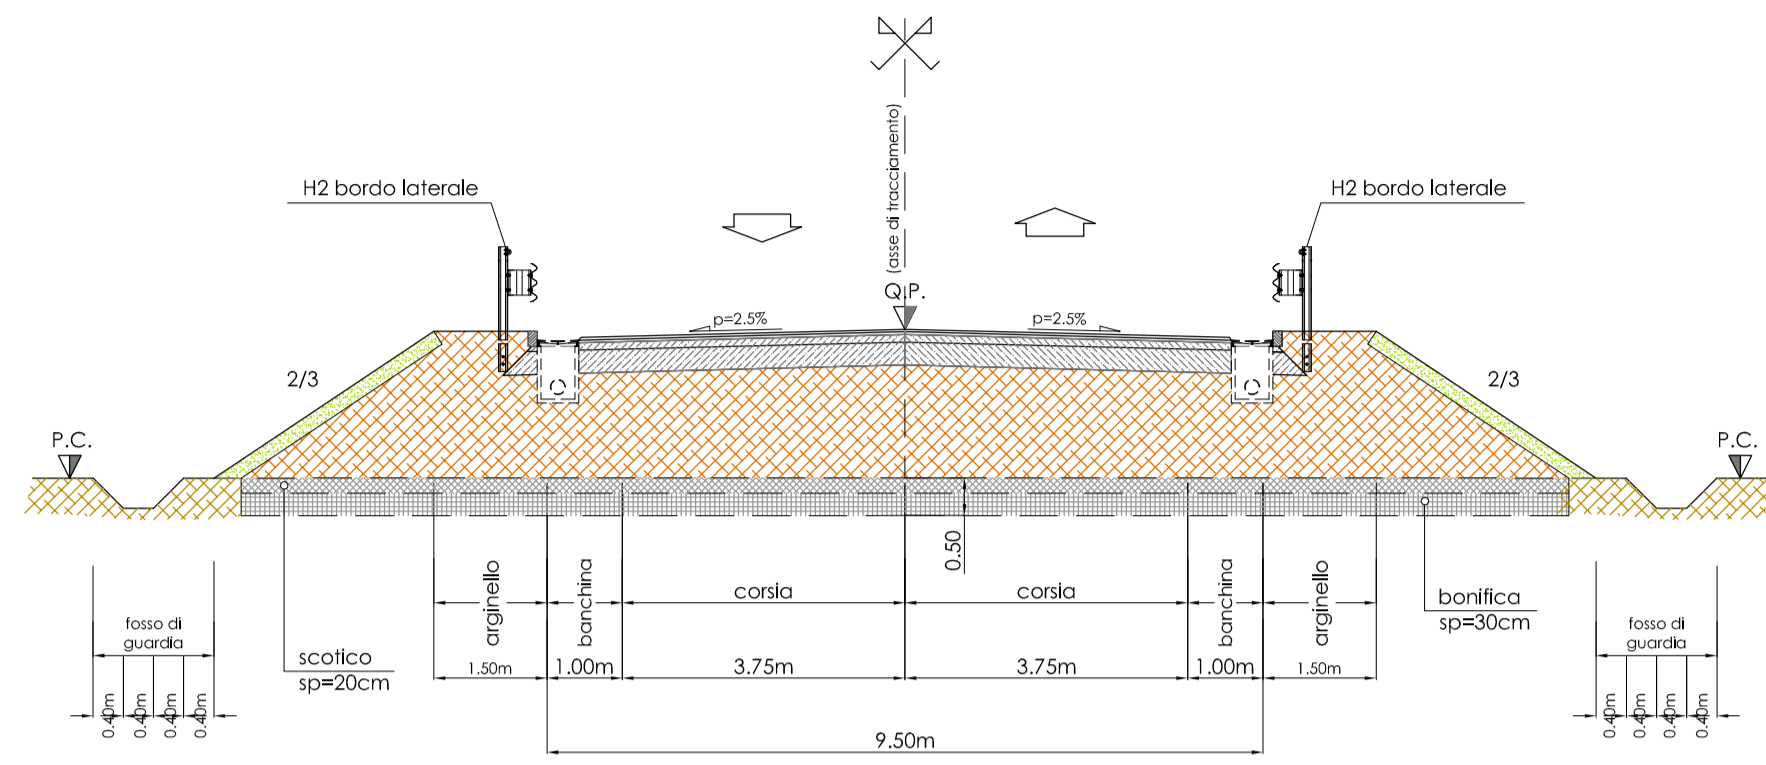


Sezione tipo rampa bisenso in trincea
(Scala 1:100)

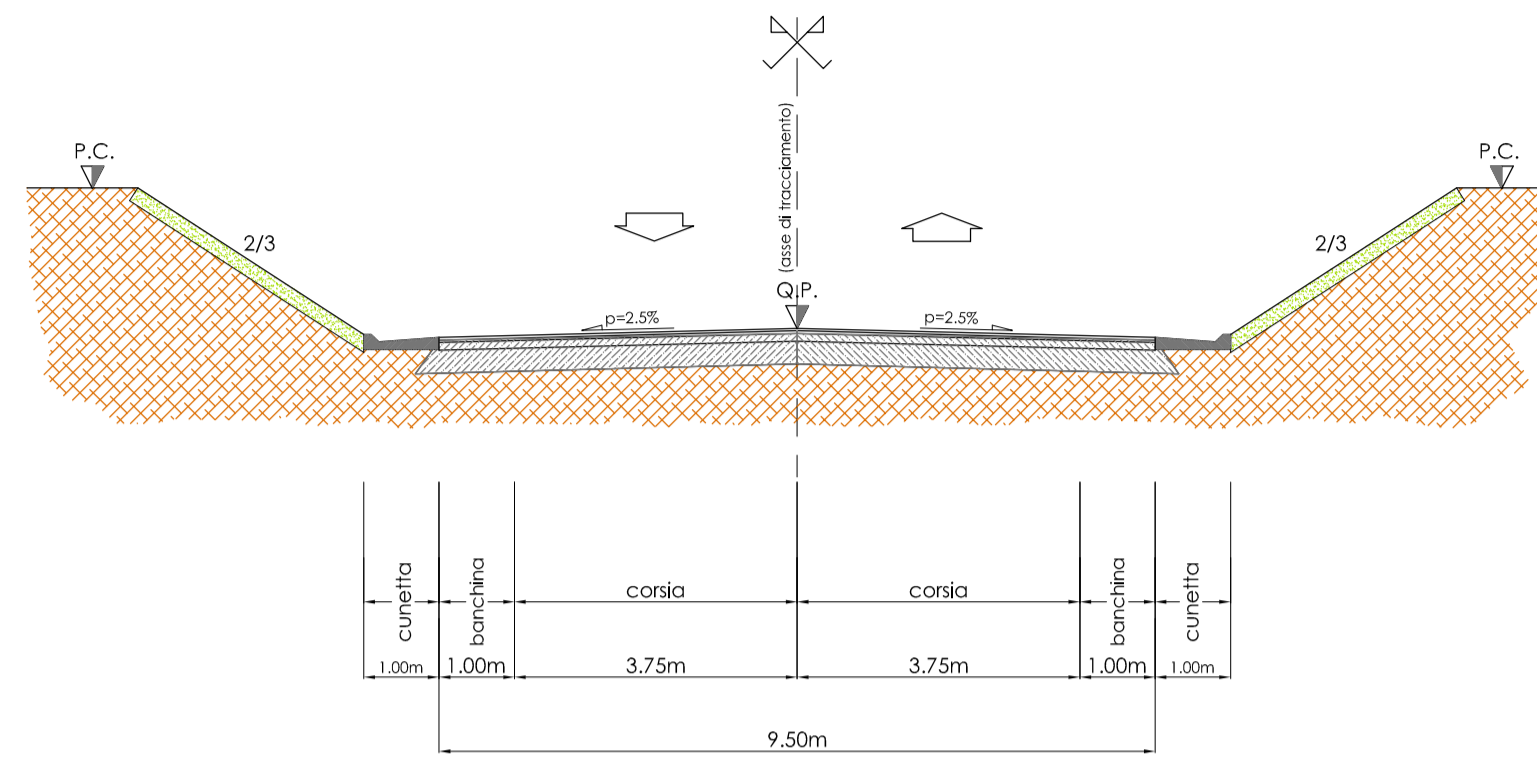


Particolare pavimentazione rampe di svincolo e rotatorie
(Scala 1:10)

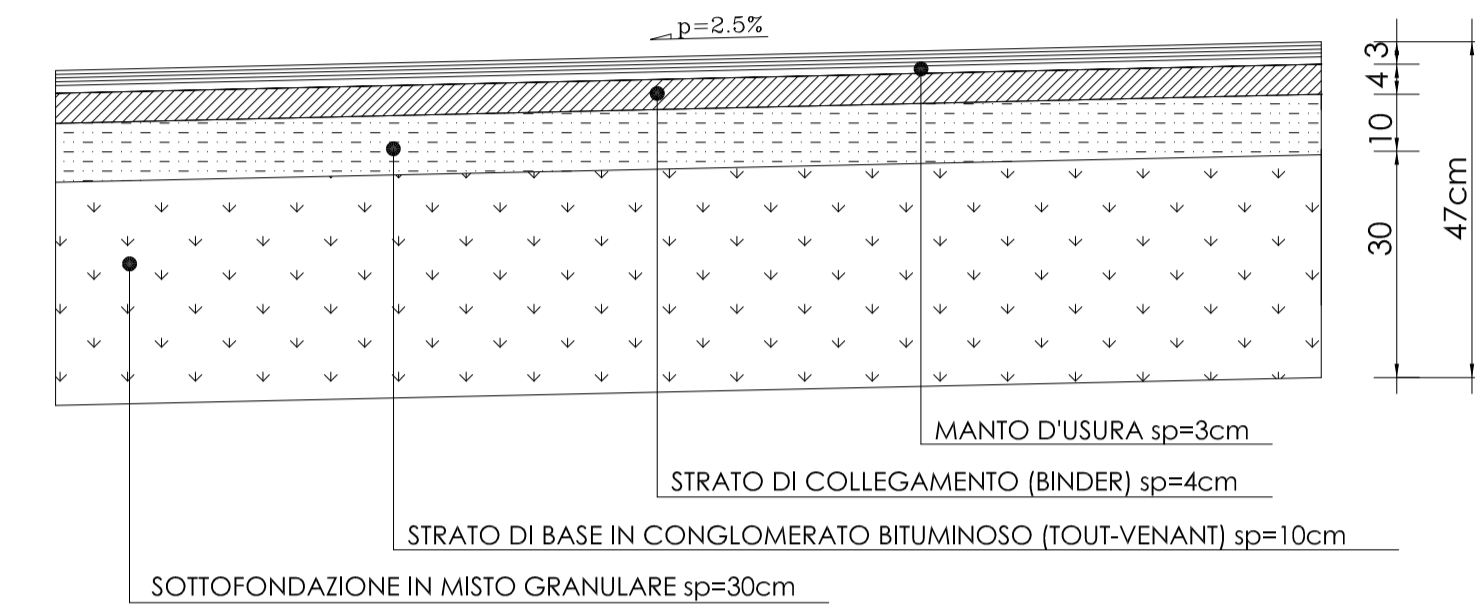


Sezione tipo rampa monosenso in rilevato
(Scala 1:100)

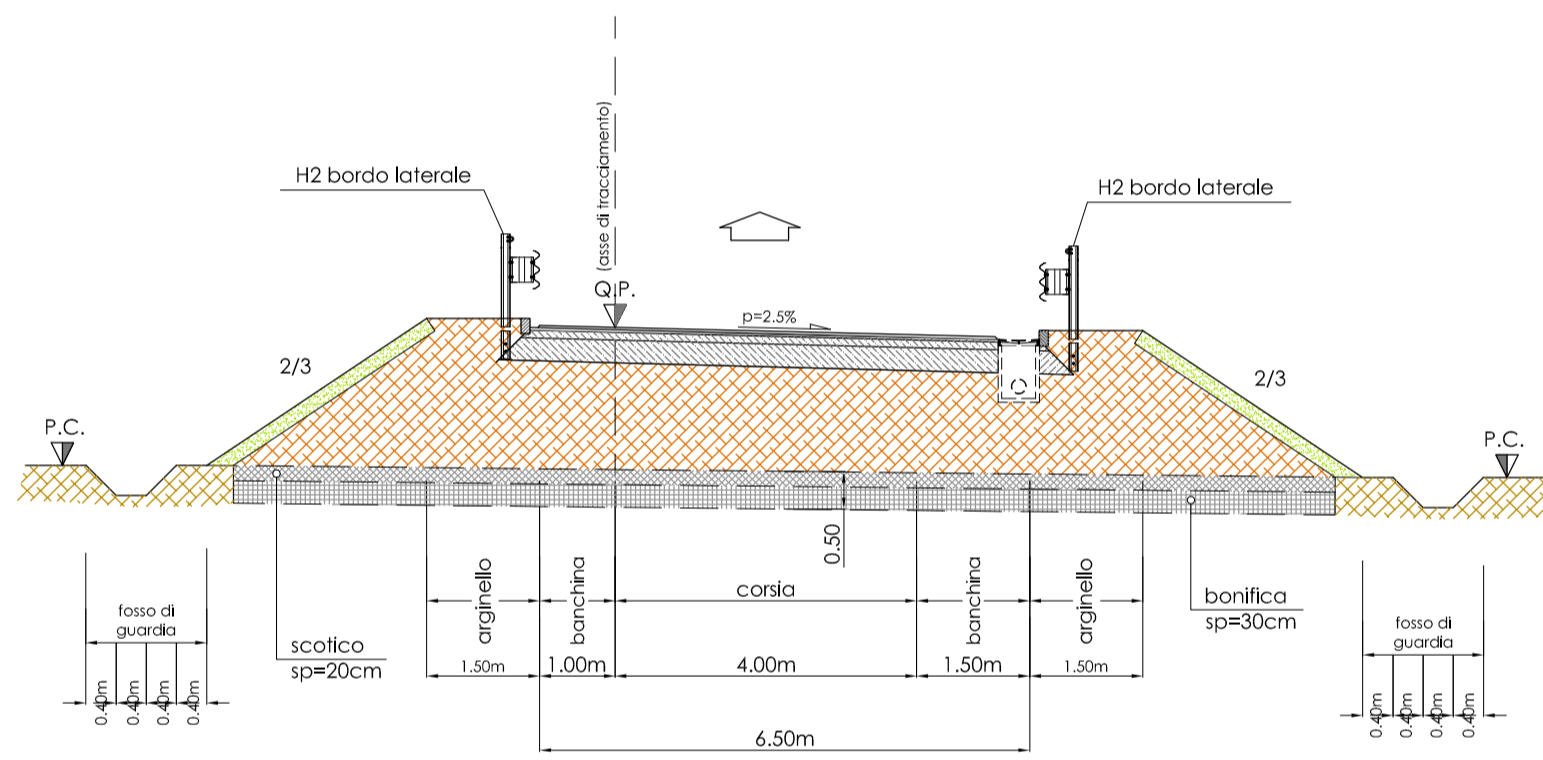


Sezione tipo rampa monosenso in trincea
(Scala 1:100)

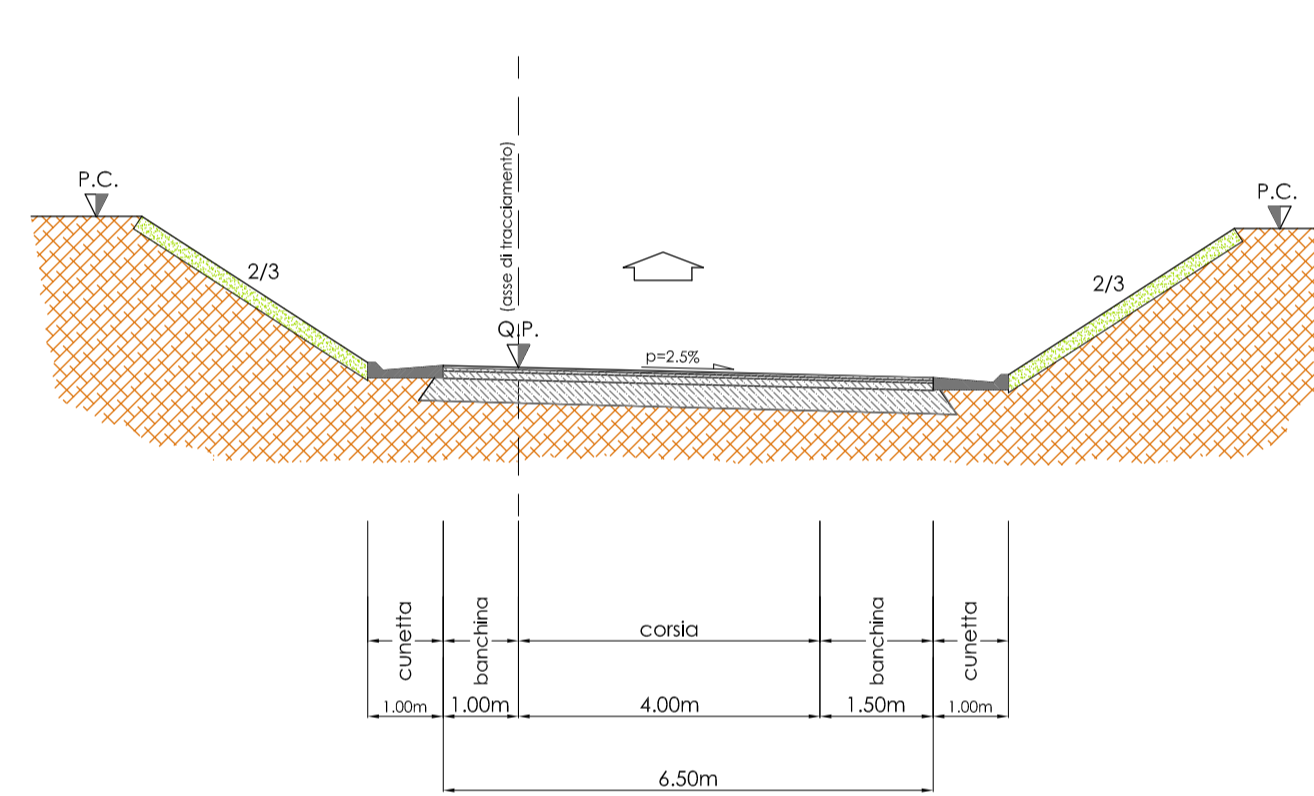

Sezione tipo rotatoria in rilevato
(Scala 1:100)

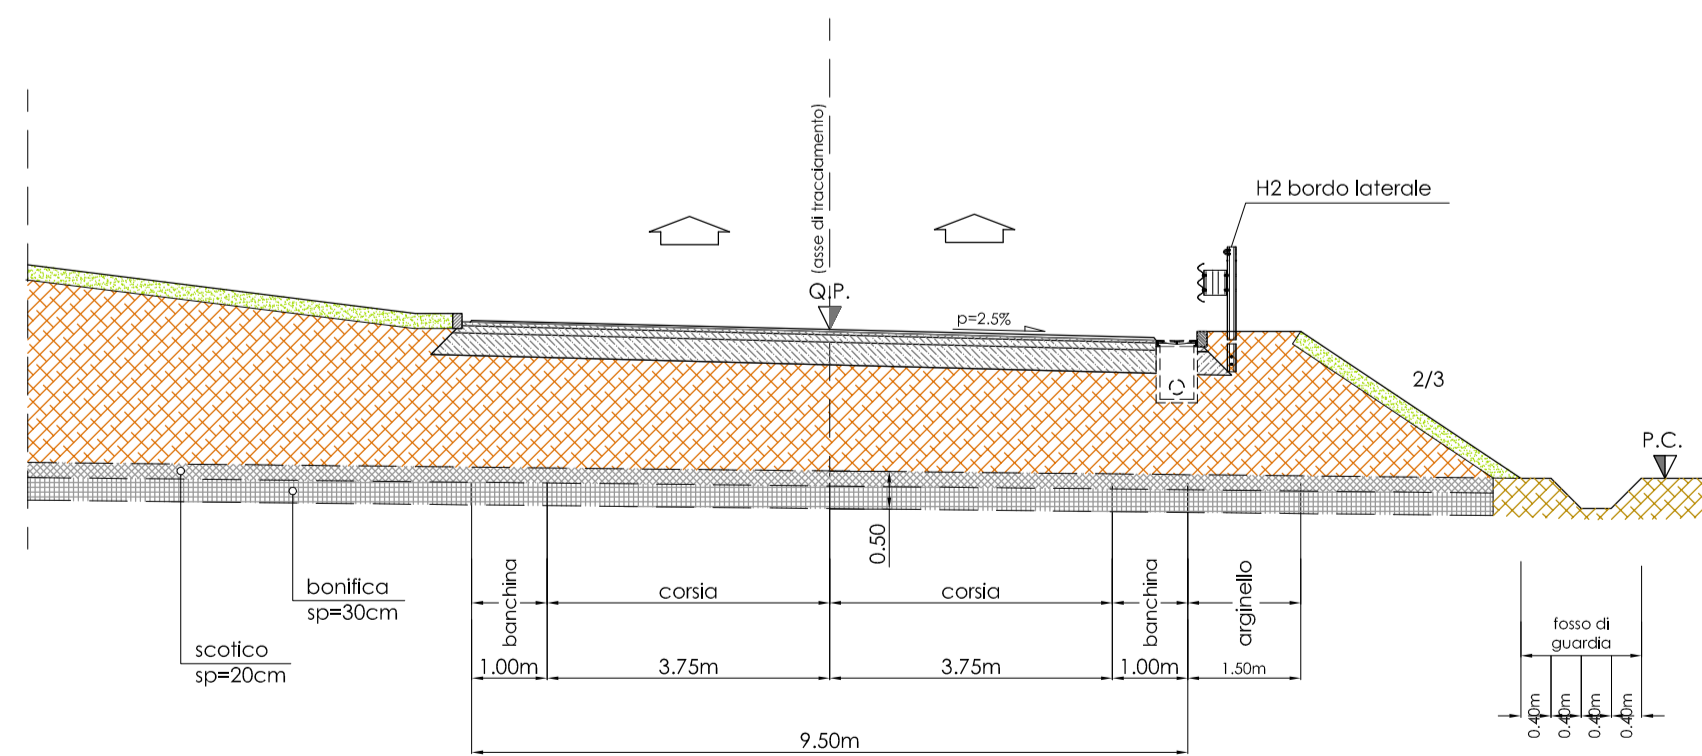

Sezione tipo rotatoria in trincea
(Scala 1:100)

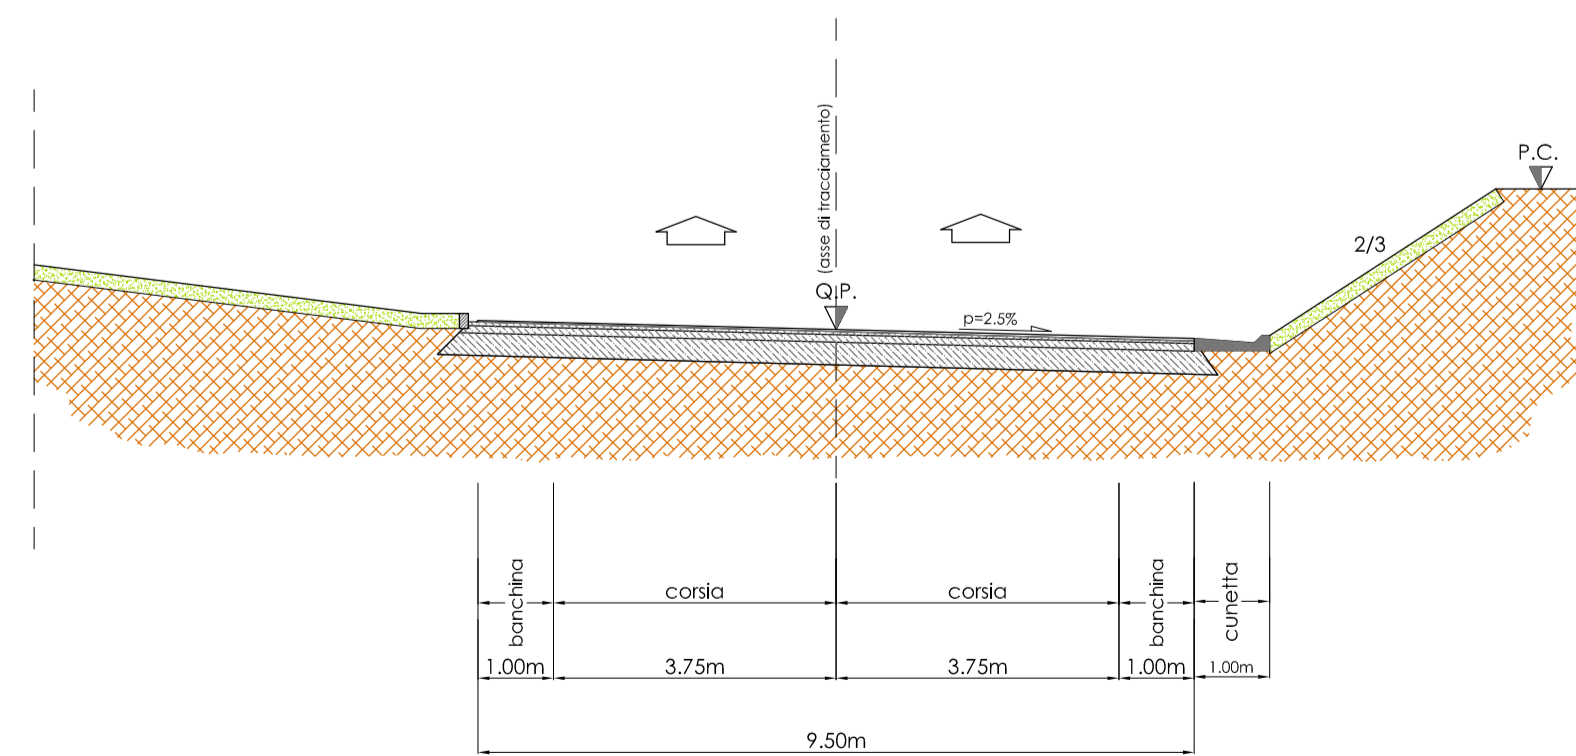

N. Progetto: N.PROT. CDG - 0163367-I

Data: 09/12/2008



Anas SpA

Direzione Centrale Progettazione



Regione Lombardia

Provincia di Milano

Legge n. 345/97

Accordo di programma quadro in materia di trasporti

Realizzazione di un sistema integrato di accessibilità ferroviaria e stradale all'aeroporto di Malpensa 2000

(CONVENZIONE DEL 29.10.1999)

Collegamento tra la S.S.n.11 "Padana Superiore" a Magenta e la Tangenziale ovest di Milano
Variante di Abbiategrasso sulla S.S.n.494 e adeguamento in sede del tratto Abbiategrasso Vigevano fino al nuovo ponte sul Ticino

PROGETTO DEFINITIVO - 1° STRALCIO FUNZIONALE

C - PARTE STRADALE

TRATTA A : MAGENTA - ALBAIRATE
Interferenza Collettore Tutela Ambientale Magentino DN1800-2100 :
Sezioni tipo svincoli

Revisori	Controllato	Approvato	Data : Dicembre 2008	Scala : varie
			Agg.to : Novembre 2014	All.to n. 3

Progettazione : **SEA** Società Servizi Aeroportuali s.p.a. 20090 Aeroporto Milano Linate tel. 02/74851

Progettazione redatta da : **entrevia** R. & L. RICERCA VIABILITÀ AMBIENTE Centro operativo: 20090 TREZZANO s/n (MI), via Cristoforo Colombo n. 23
Il Progettista : **Alba** Il Direttore Tecnico Dott. Ing. **BERNARDINI**

Visto La Direzione Centrale Progettazione : Dott. Ing. **Nicola DINNELLA**
Visto Il Responsabile del Procedimento : Dott. Ing. **Domenico PETRUZZELLI**