



Sezione tipo in rilevato categoria "C1" extraurbane secondarie (predisposizione per futuro ampliamento a categoria "B" extraurbane principali) affiancata a viabilità secondaria categoria F2.

Tratta "A" : Magenta - Albairate (Scala 1:100)

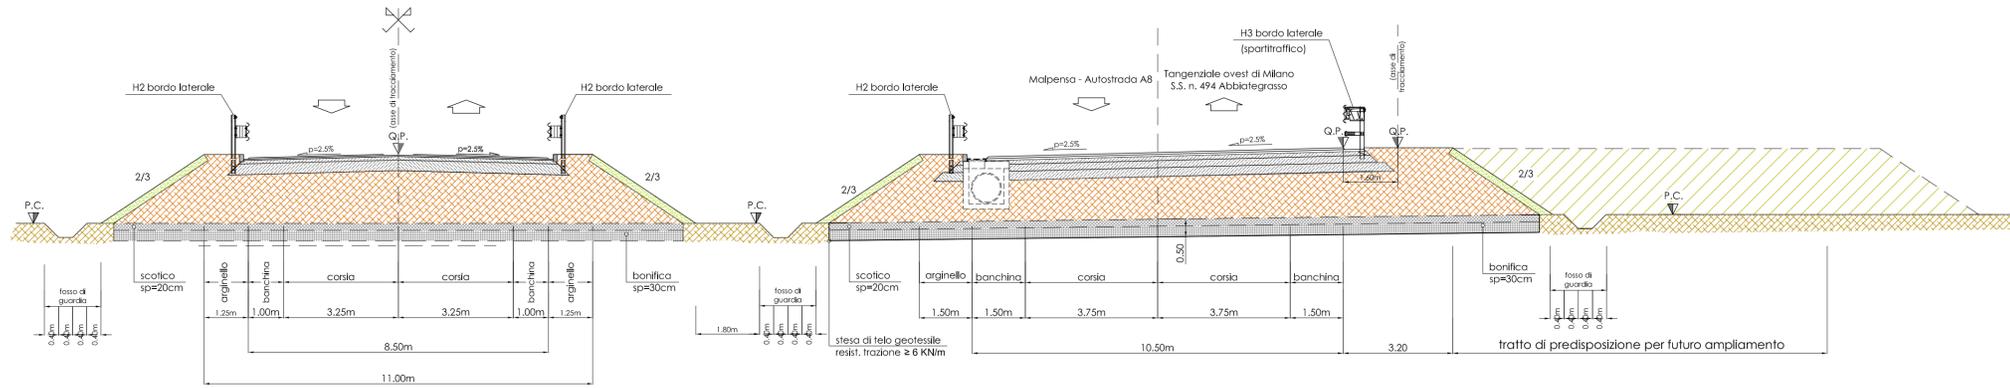


Sezione tipo in rilevato categoria "C1" extraurbane secondarie (predisposizione per futuro ampliamento a categoria "B" extraurbane principali) affiancata a strada di deviazione di percorsi agricoli.

Tratta "A" : Magenta - Albairate (Scala 1:100)

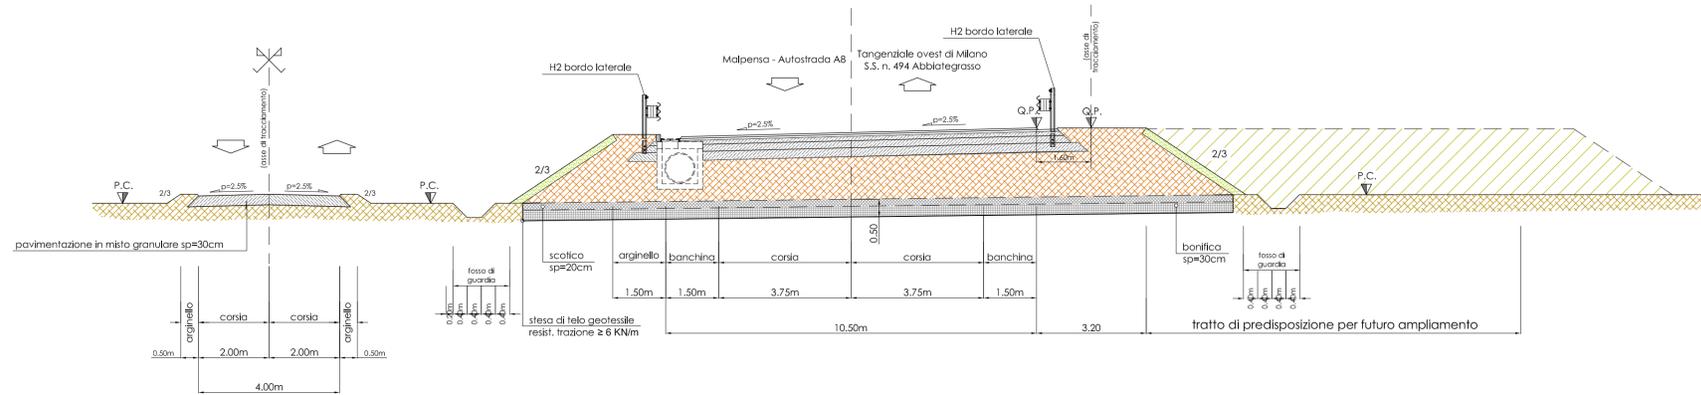

Sezione tipo in rilevato categoria "C1" extraurbane secondarie affiancata da viabilità minore e strada di viabilità agricola

Tratta "C" : Albairate - Ozero (Scala 1:100)

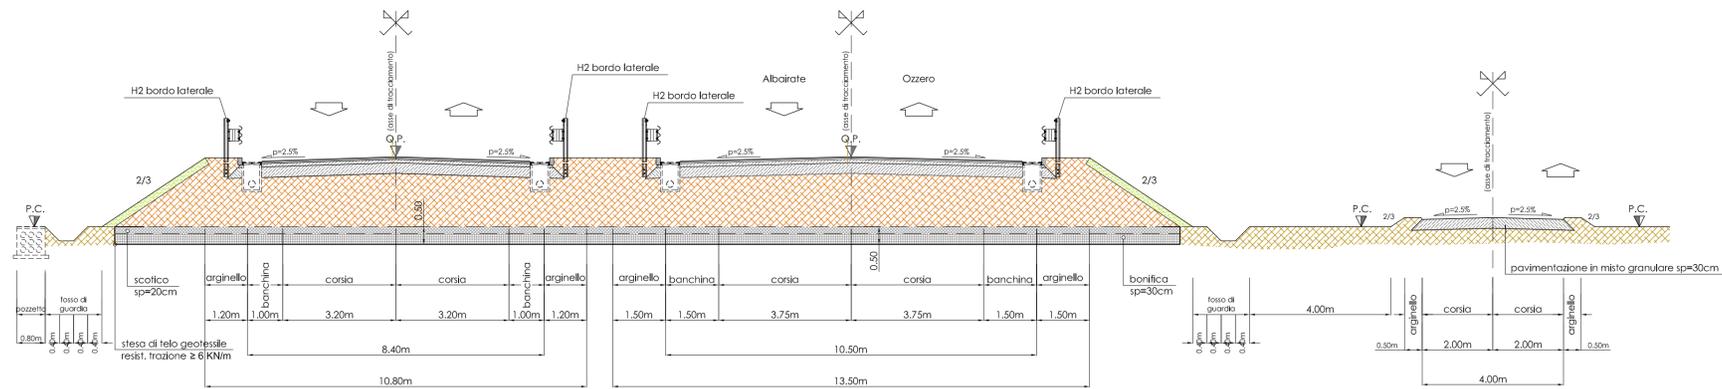

N. Progetto: N.PROT. CDG - 0163367-I

Data: 09/12/2008



Anas SpA

Direzione Centrale Progettazione



Regione Lombardia

Provincia di Milano

Legge n. 345/97

Accordo di programma quadro in materia di trasporti

Realizzazione di un sistema integrato di accessibilità ferroviaria e stradale all'aeroporto di Malpensa 2000

(CONVENZIONE DEL 29.10.1999)

Collegamento tra la S.S.n.11 "Padana Superiore" a Magenta e la Tangenziale ovest di Milano
Variante di Abbiategrasso sulla S.S.n.494 e adeguamento in sede del tratto Abbiategrasso Vigevano fino al nuovo ponte sul Ticino

PROGETTO DEFINITIVO - 1° STRALCIO FUNZIONALE

C - PARTE STRADALE

TRATTA A : MAGENTA - ALBAIRATE
Interferenza Collettore Tutela Ambientale Magentino DN1800-2100 :
Sezioni tipo affiancamento viabilità minore

Revisori	Controllato	Approvato	Data : Dicembre 2008	Scala : varie
			Agg.to : Novembre 2014	All.to n. C.5

Progettazione : **SEA** Società Esercizi Aeroportuali s.p.a. 20090 Aeroporto Milano Linate tel. 02/74851

Progettazione redatta da : **erevia** Ricerca Viabilità Ambiente Centro operativo: 20090 TREZZANO s/N (MI), via Cristoforo Colombo n. 23
Il Progettista : **Albairate**

Visto La Direzione Centrale Progettazione : Dott. Ing. Nicola DINNELLA
Visto Il Responsabile del Procedimento : Dott. Ing. Domenico PETRUZZELLI