




Profilo longitudinale Rotatoria - Scala 1:1000/100

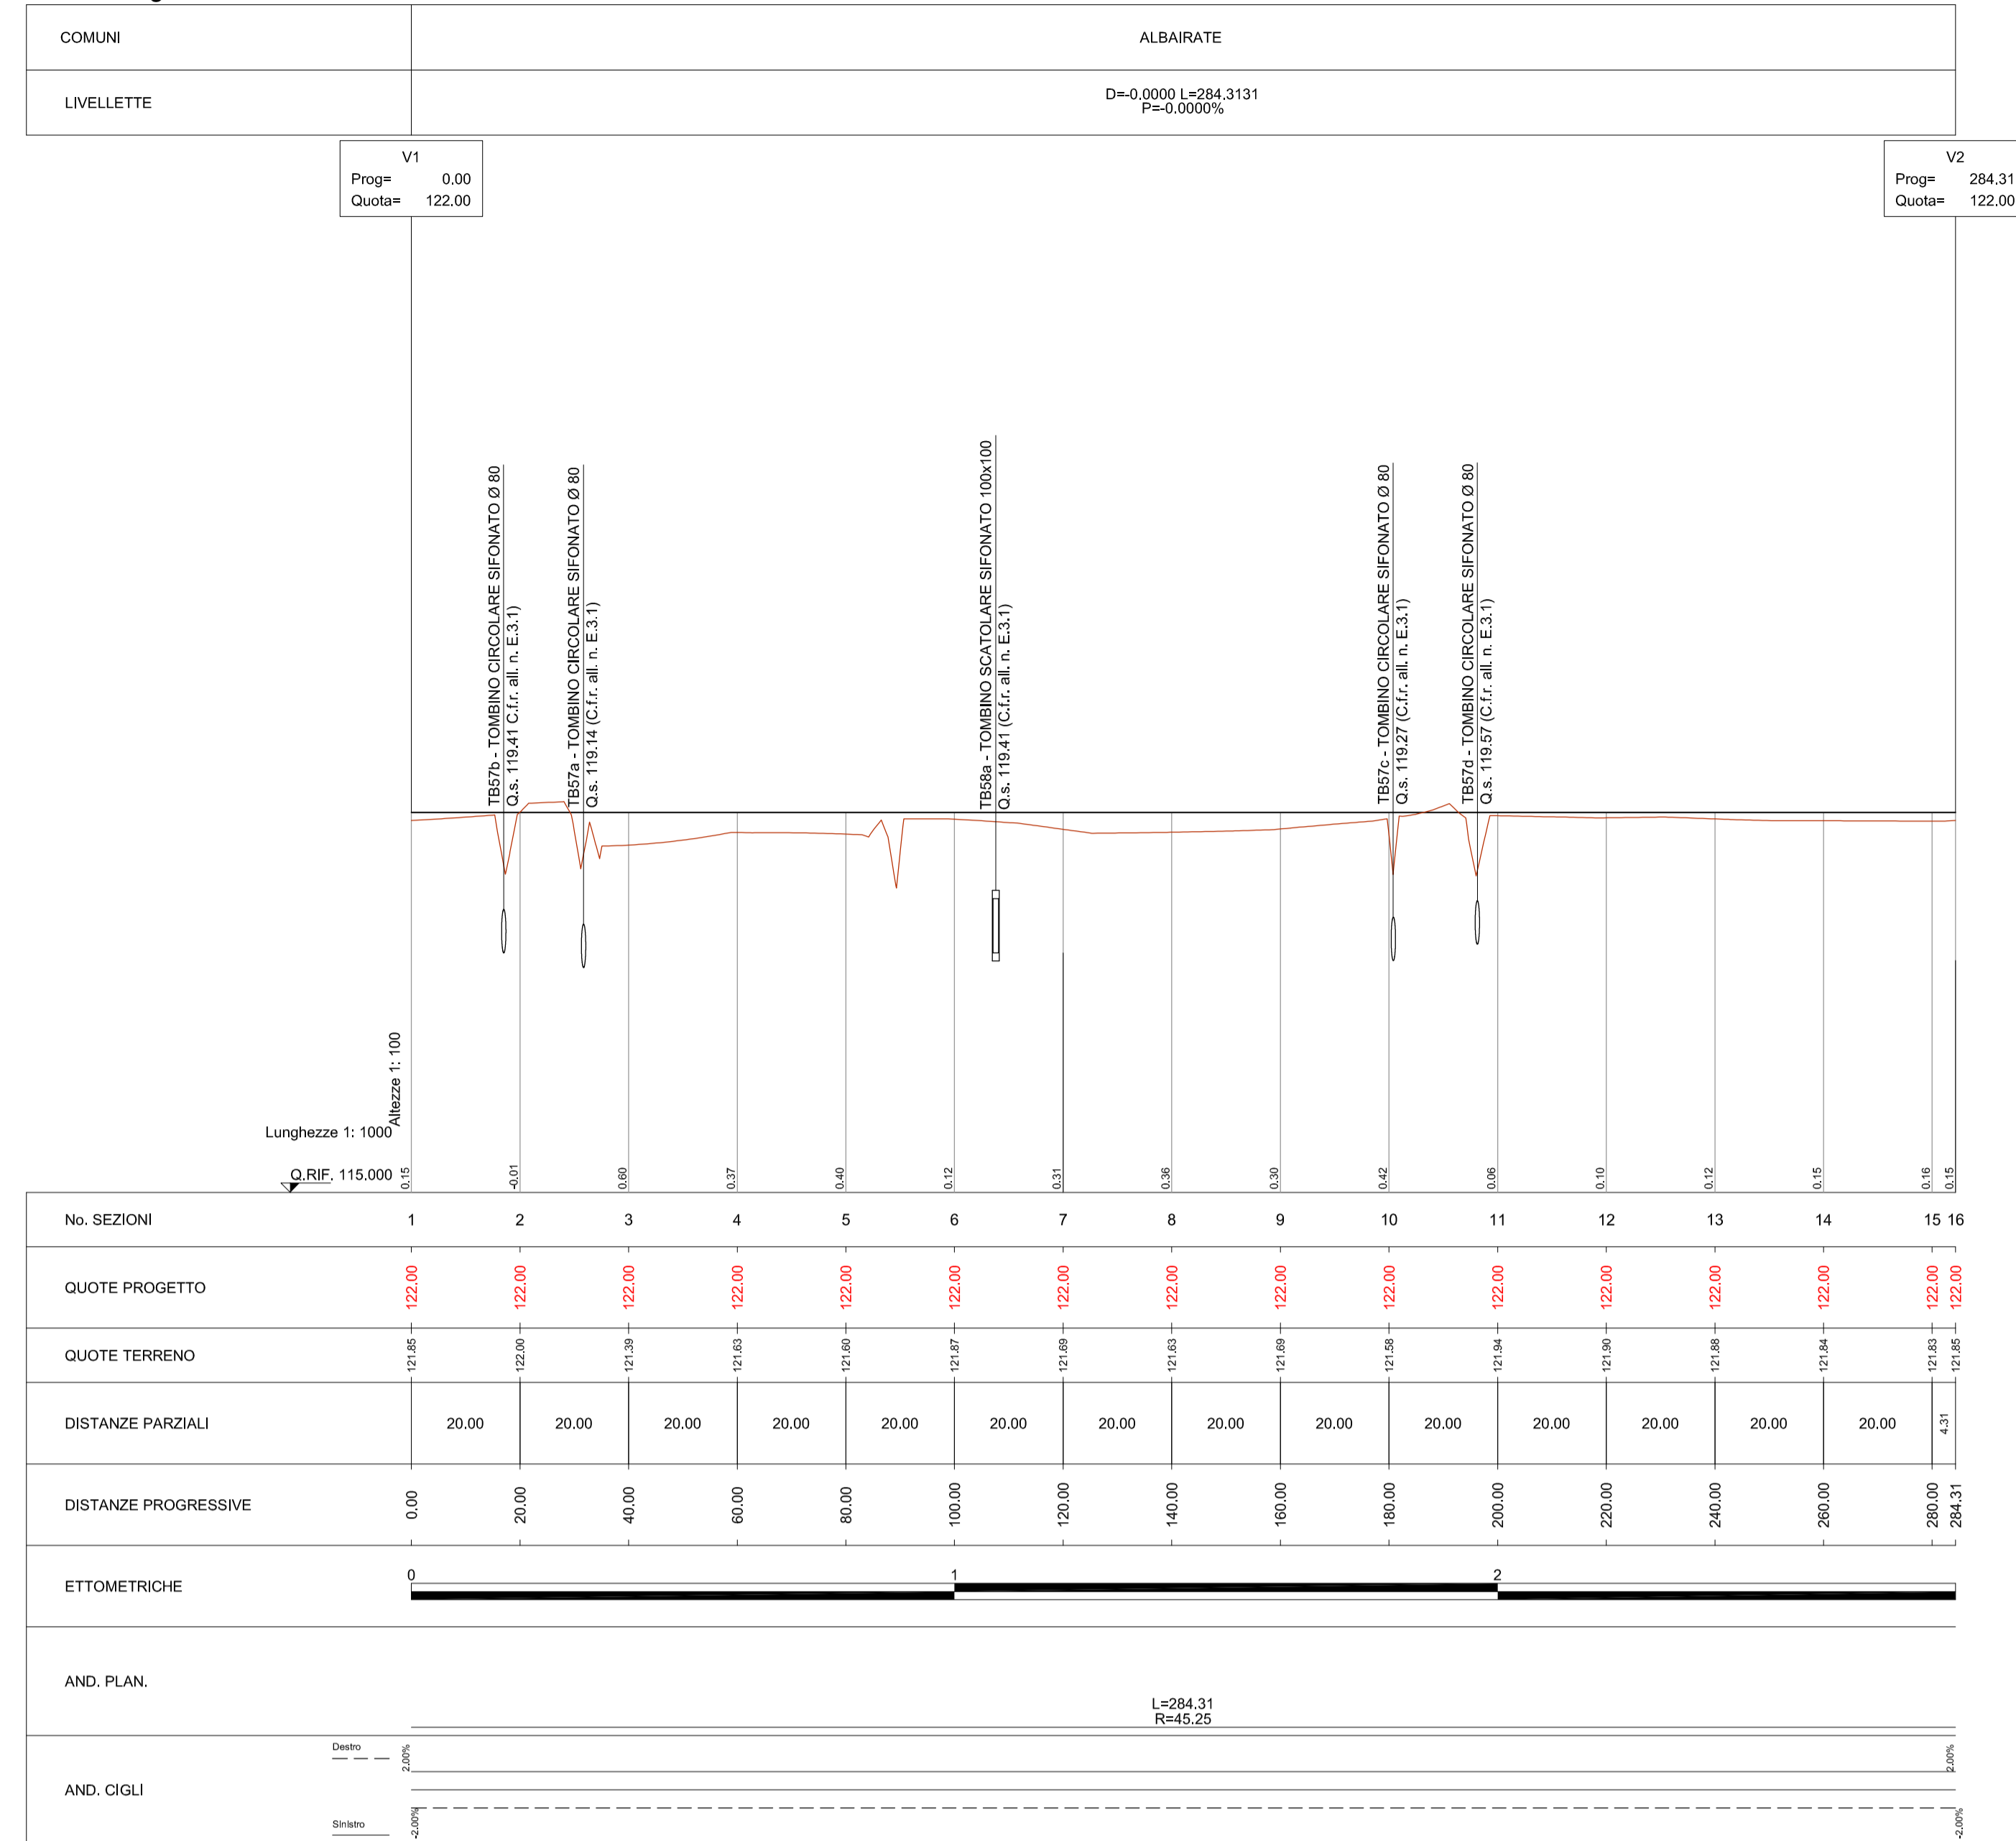



Profilo longitudinale Ramo A - Scala 1:1000/100

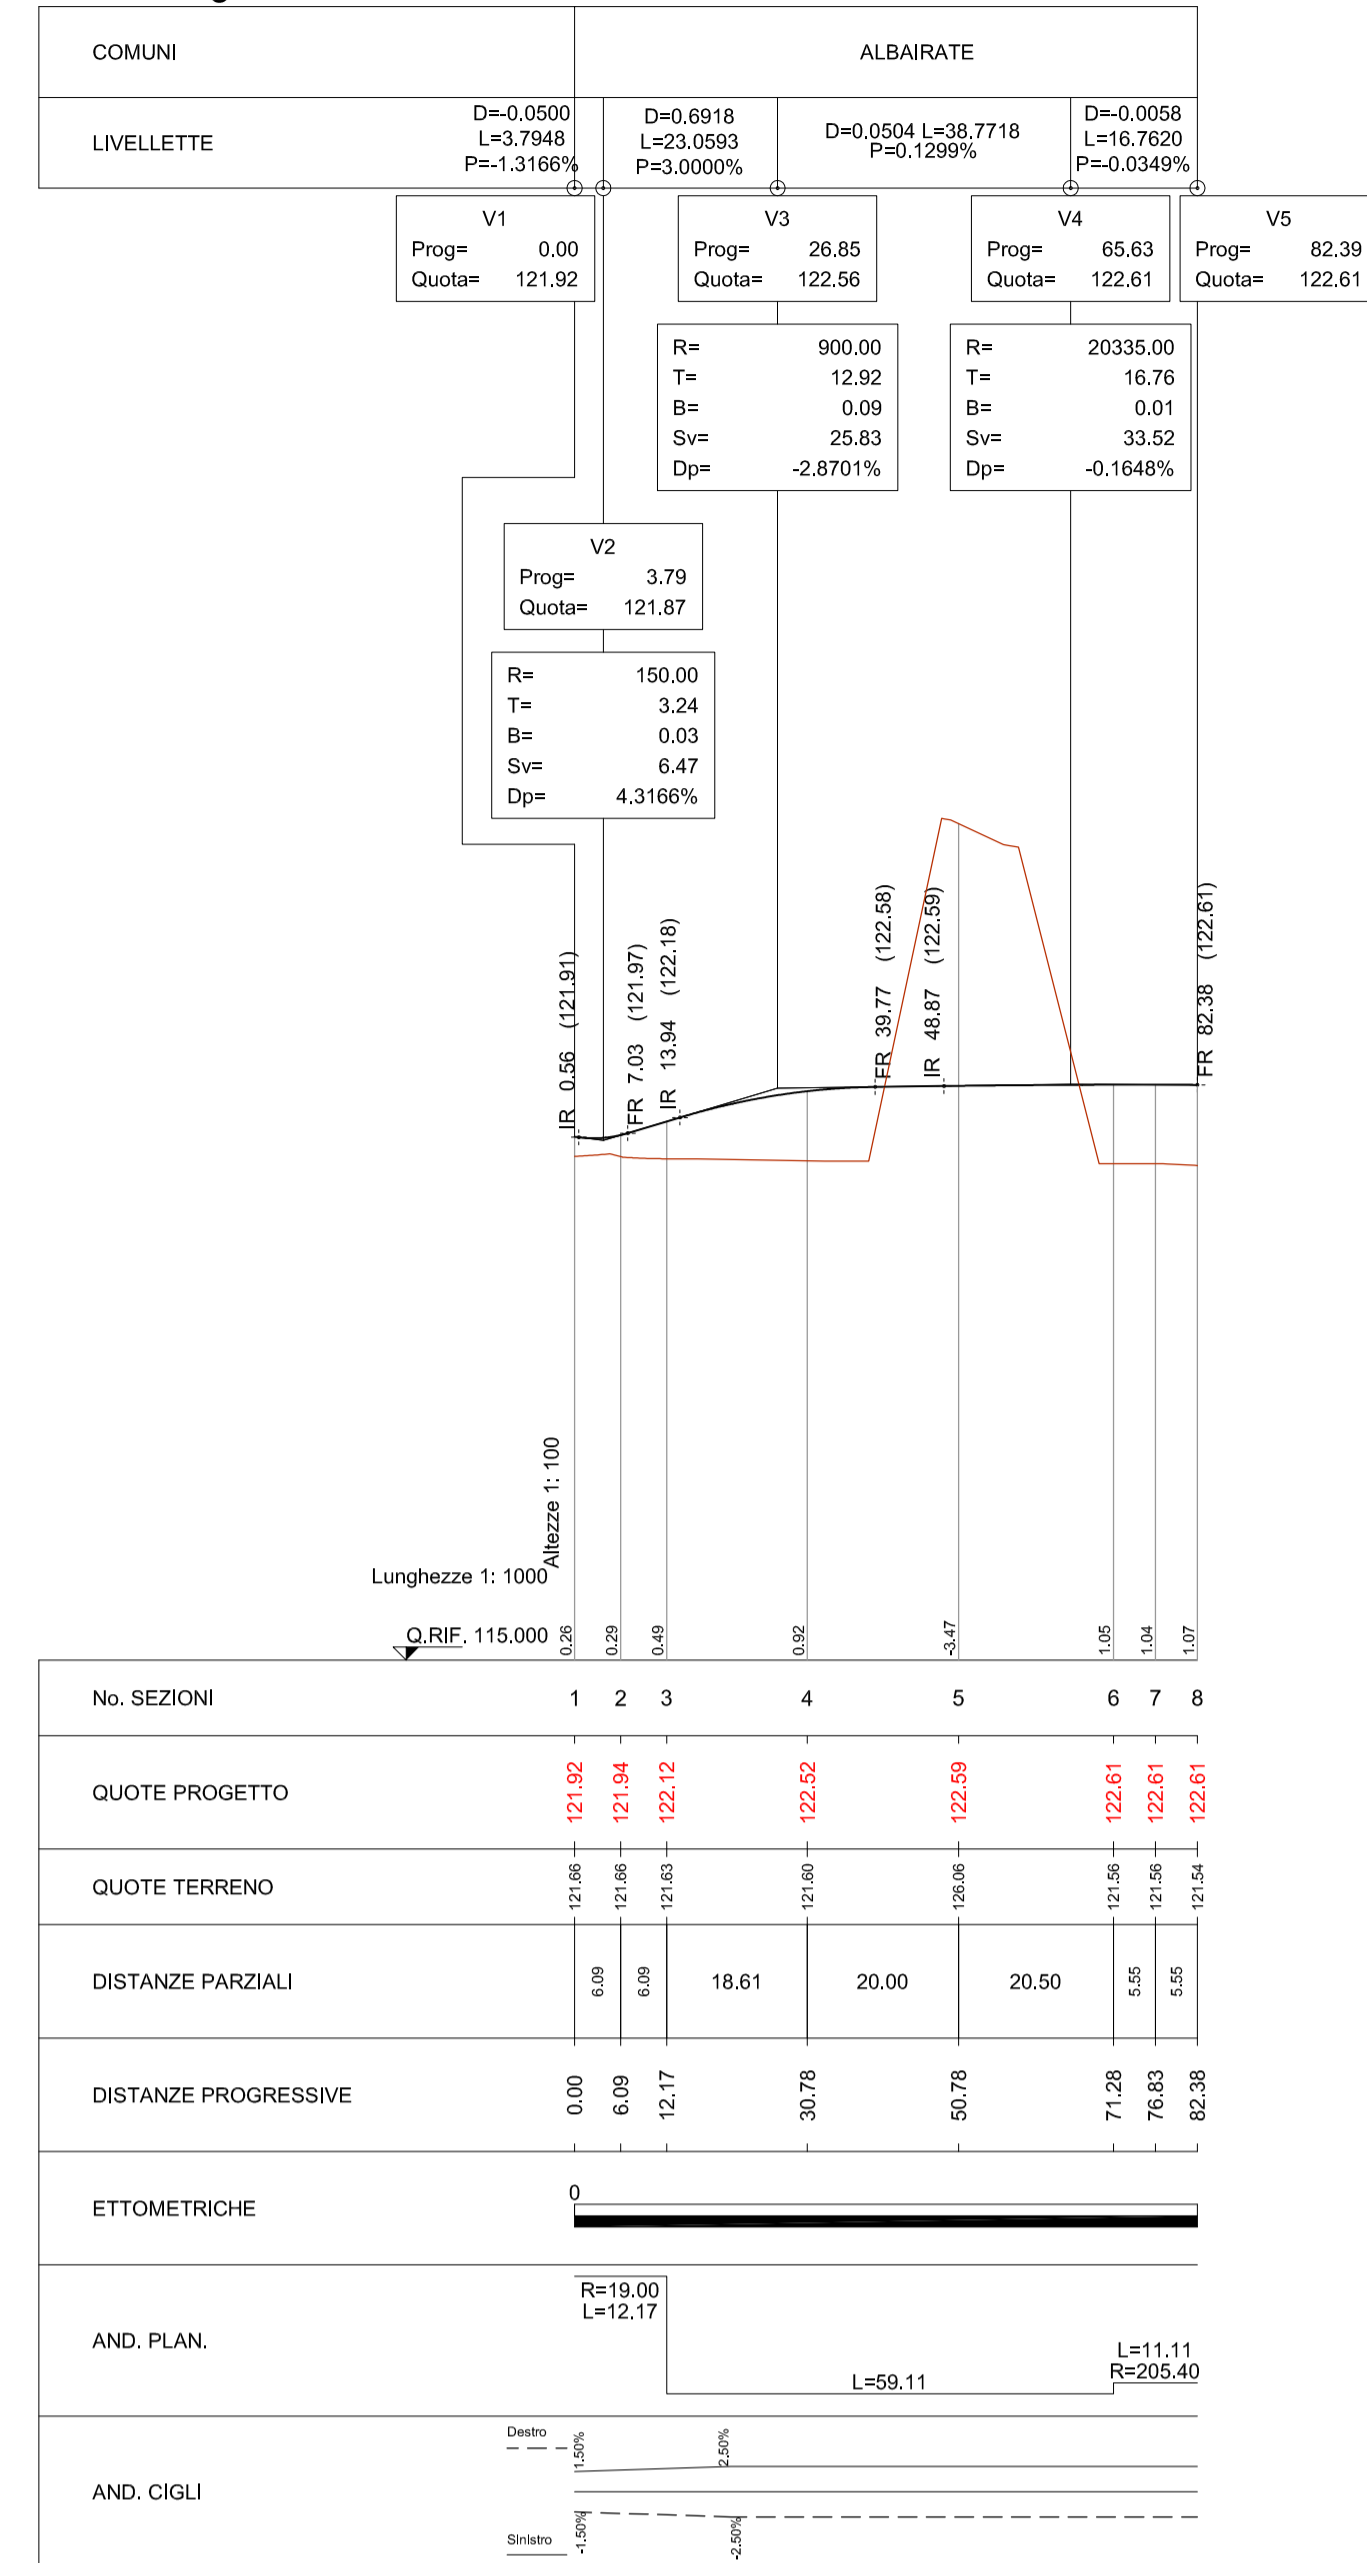


Profilo longitudinale Ramo B - Scala 1:1000/100

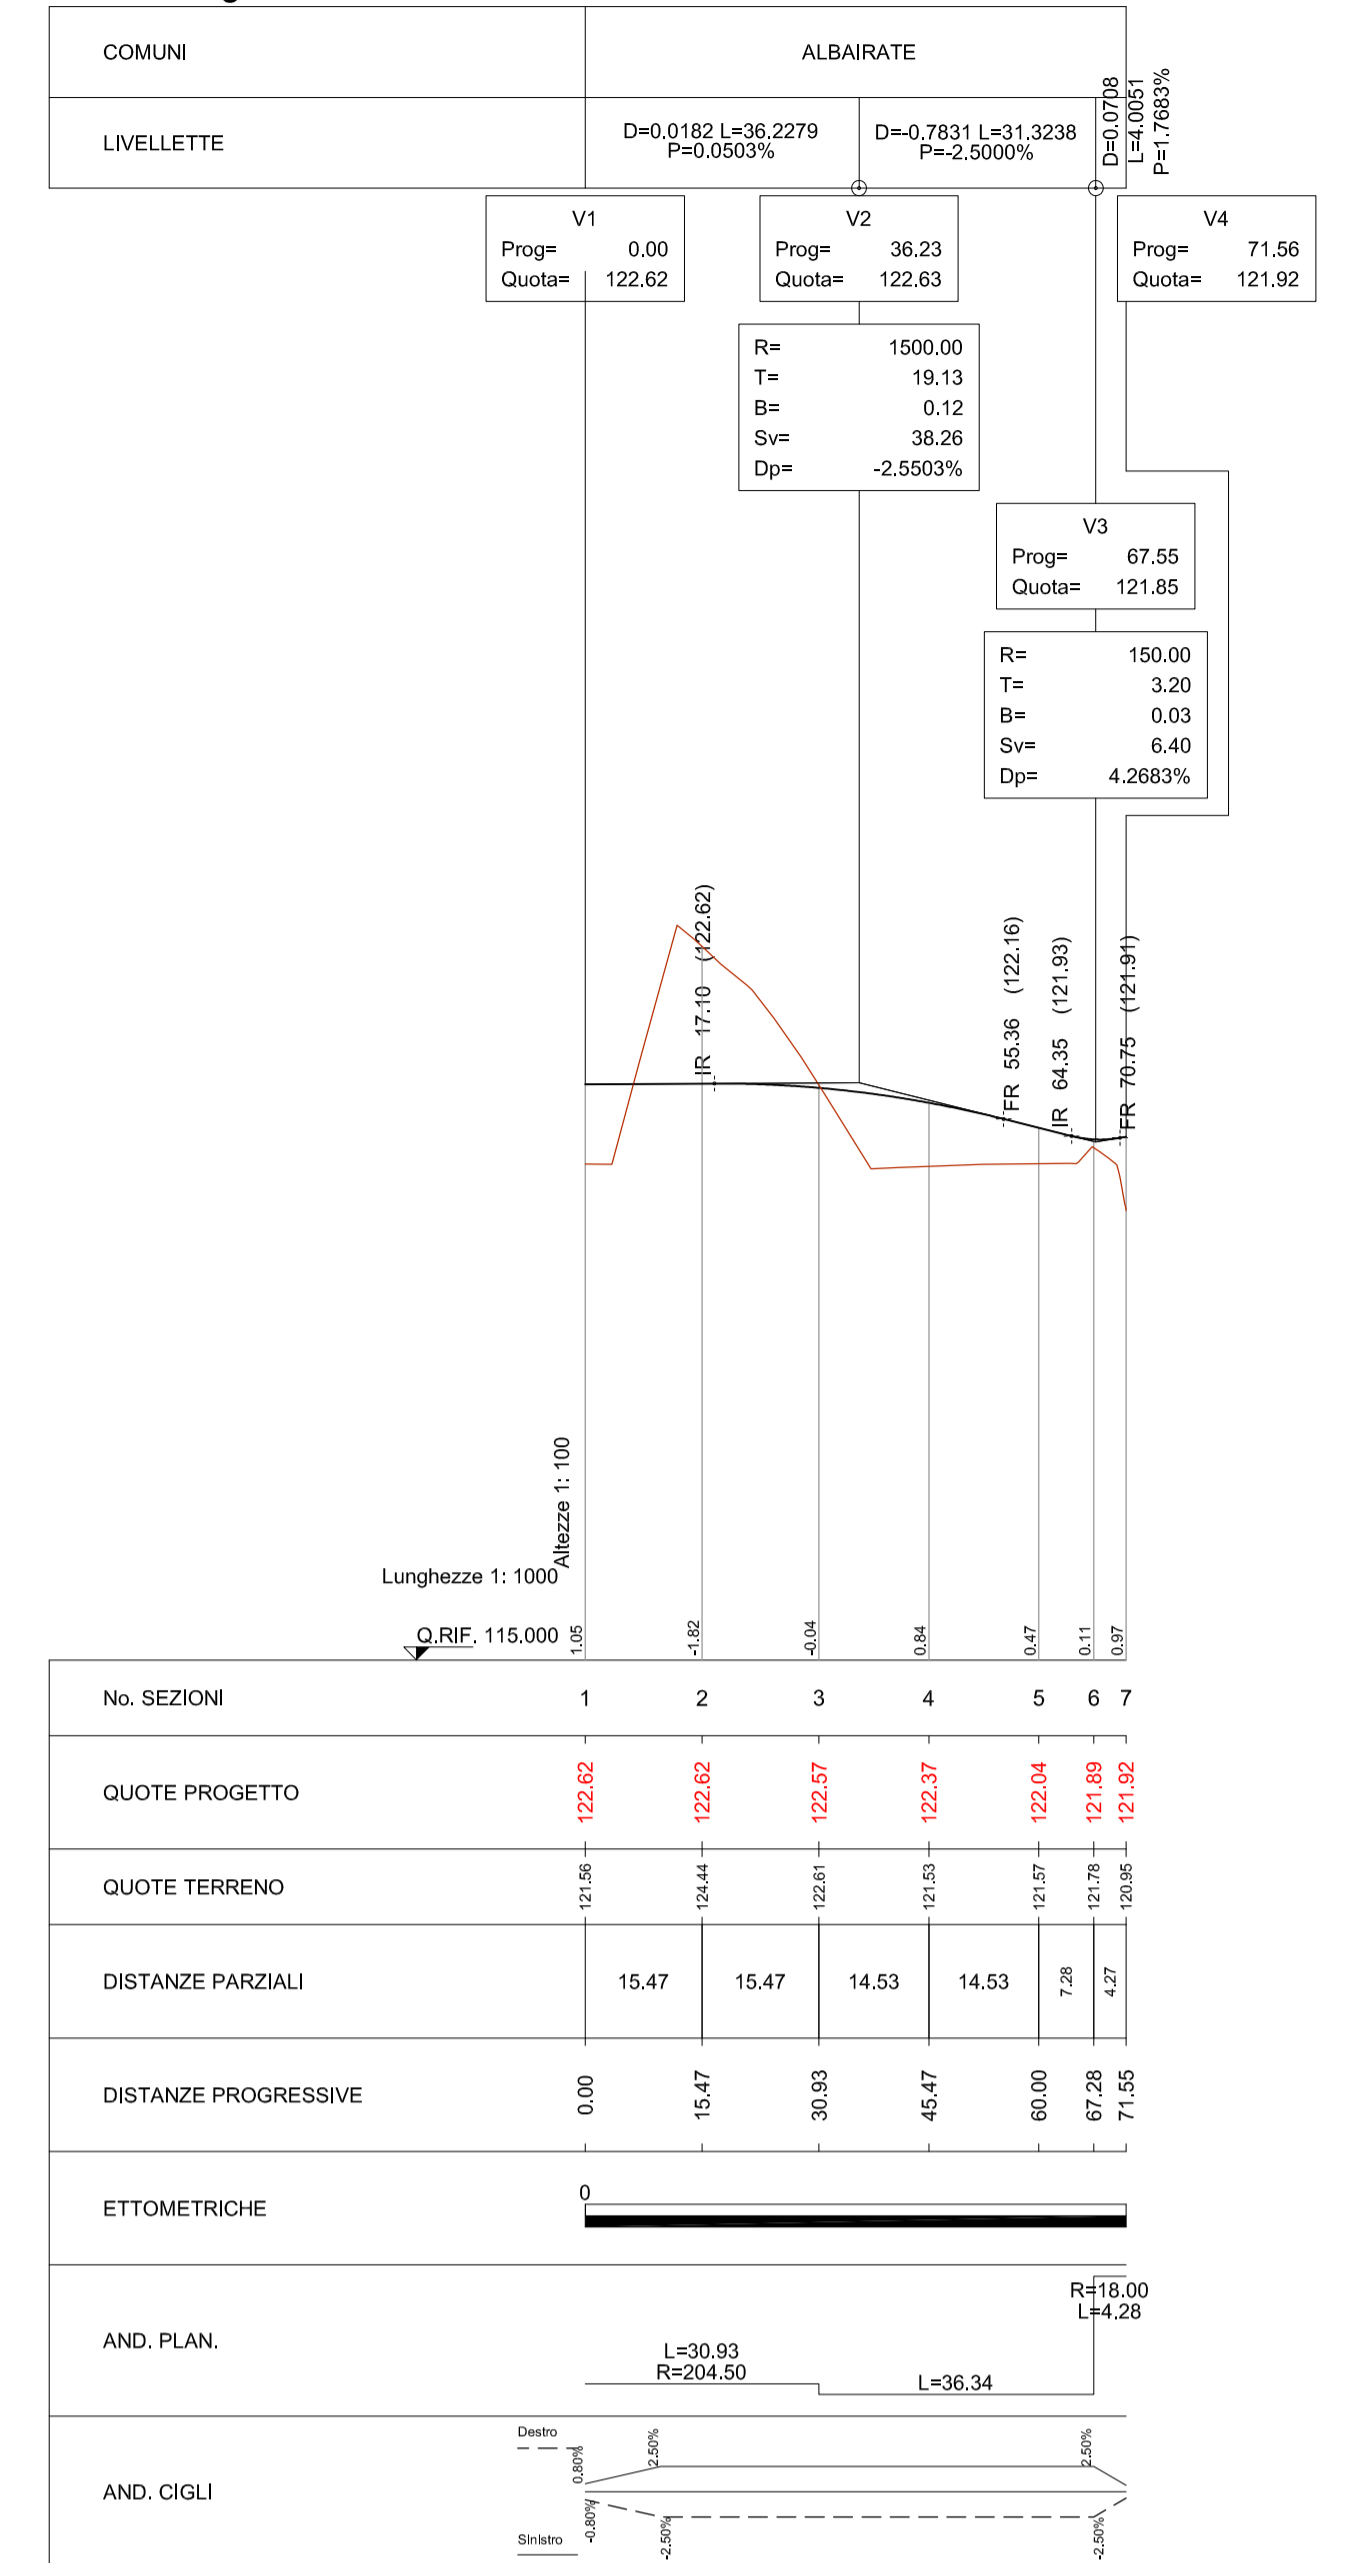


Profilo longitudinale Ramo C - Scala 1:1000/100

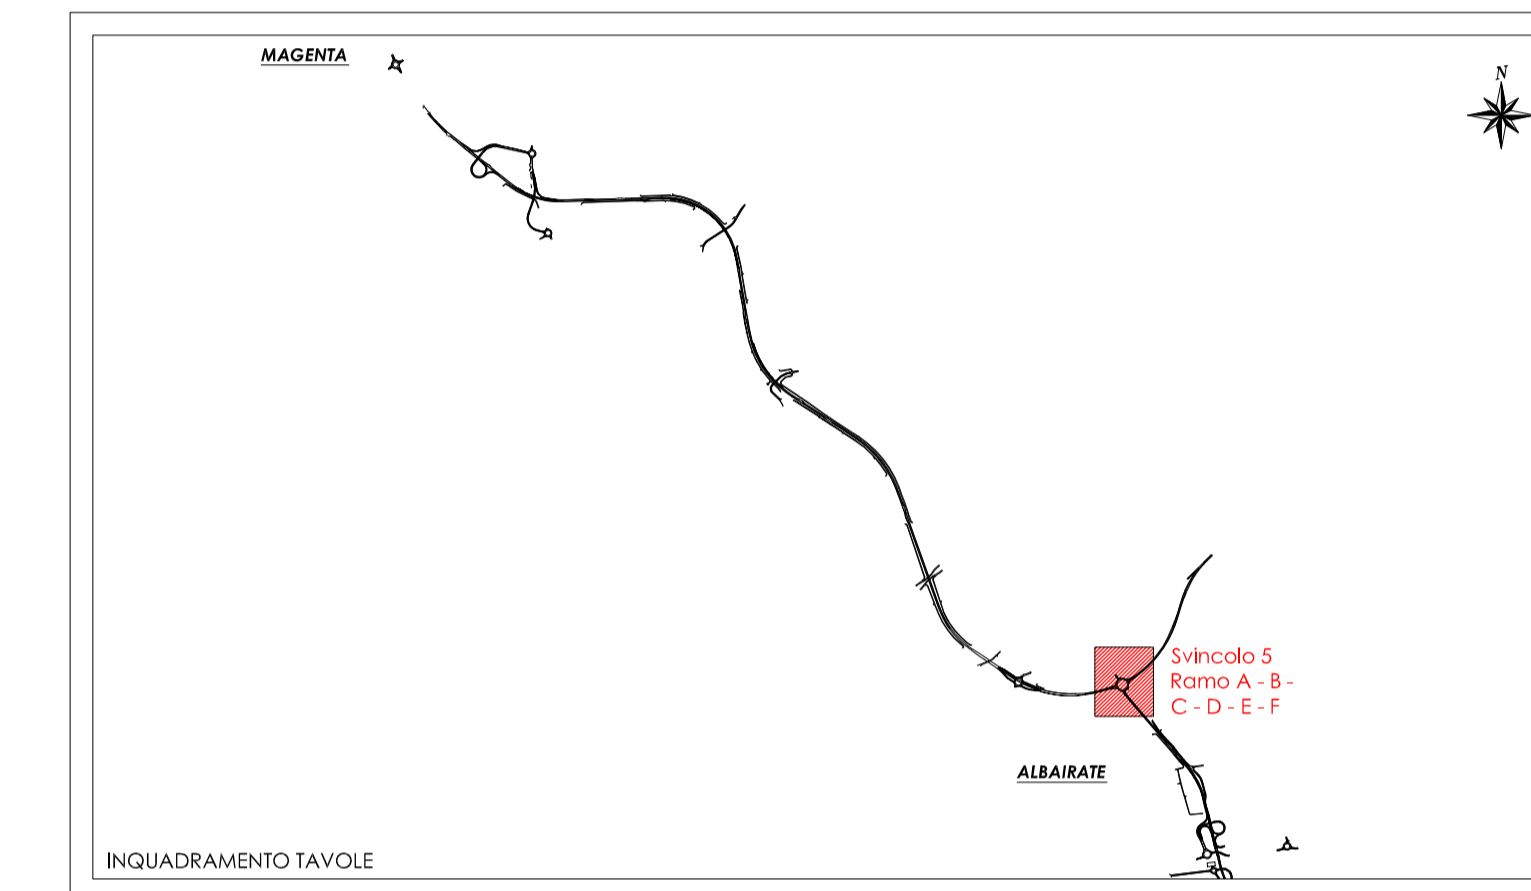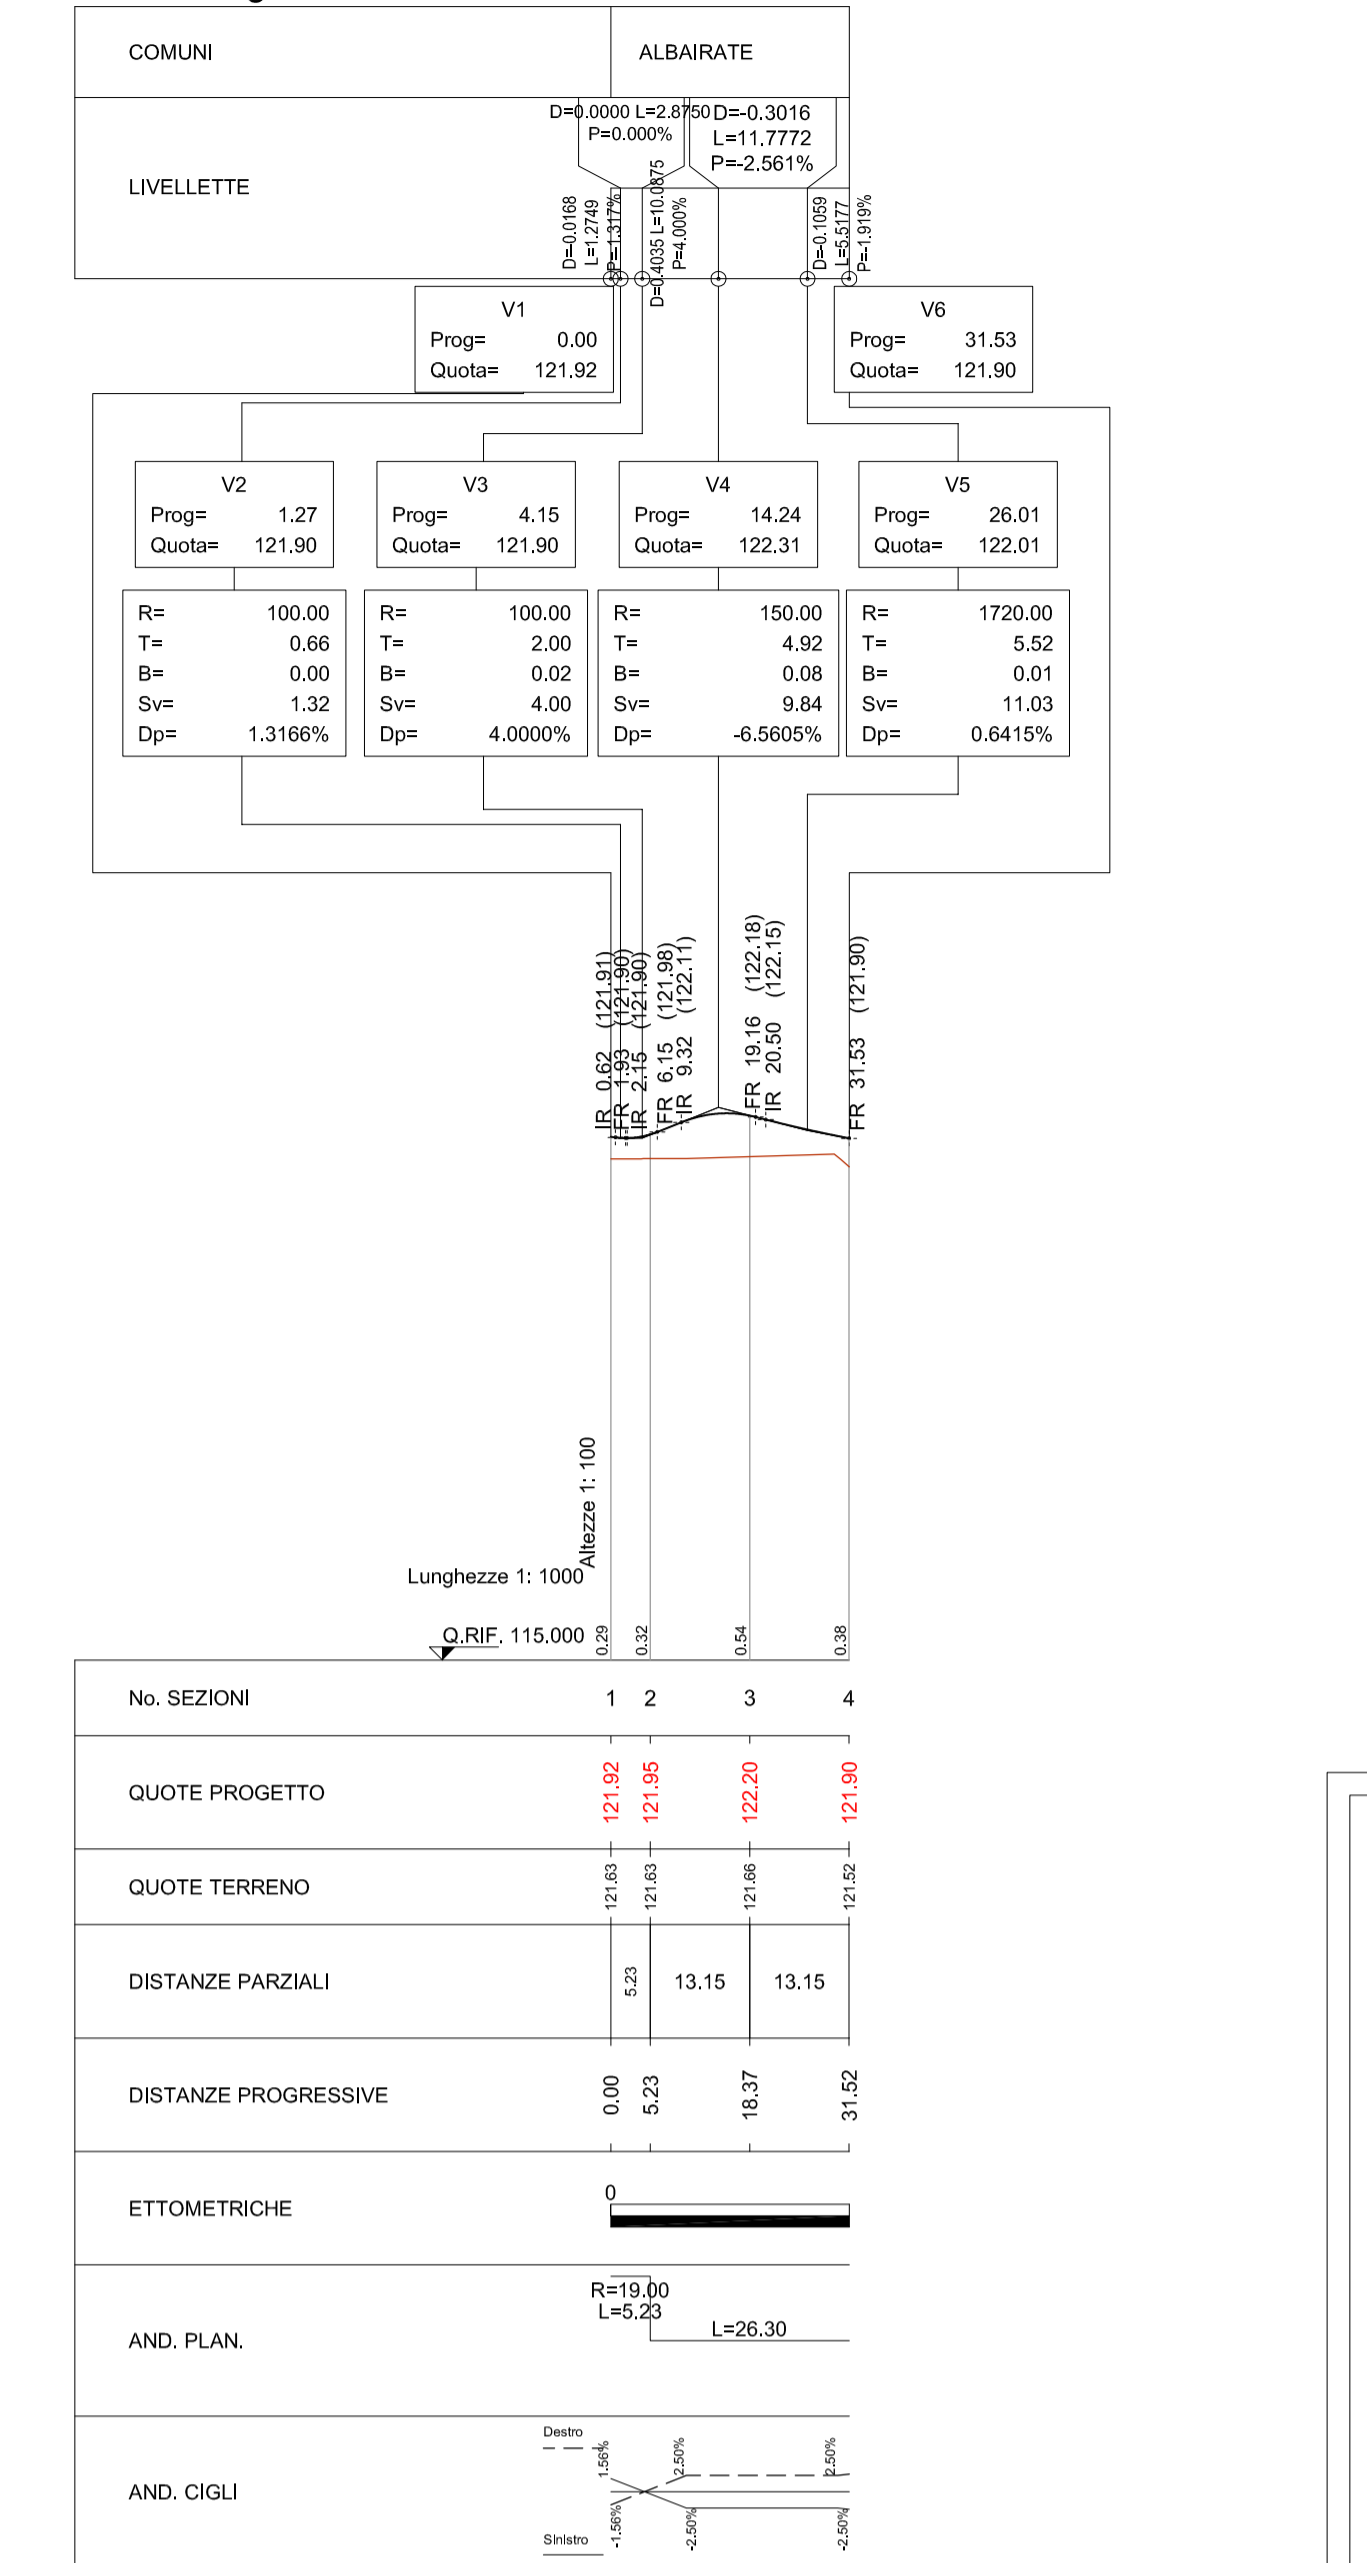


Profilo longitudinale Ramo D - Scala 1:1000/100

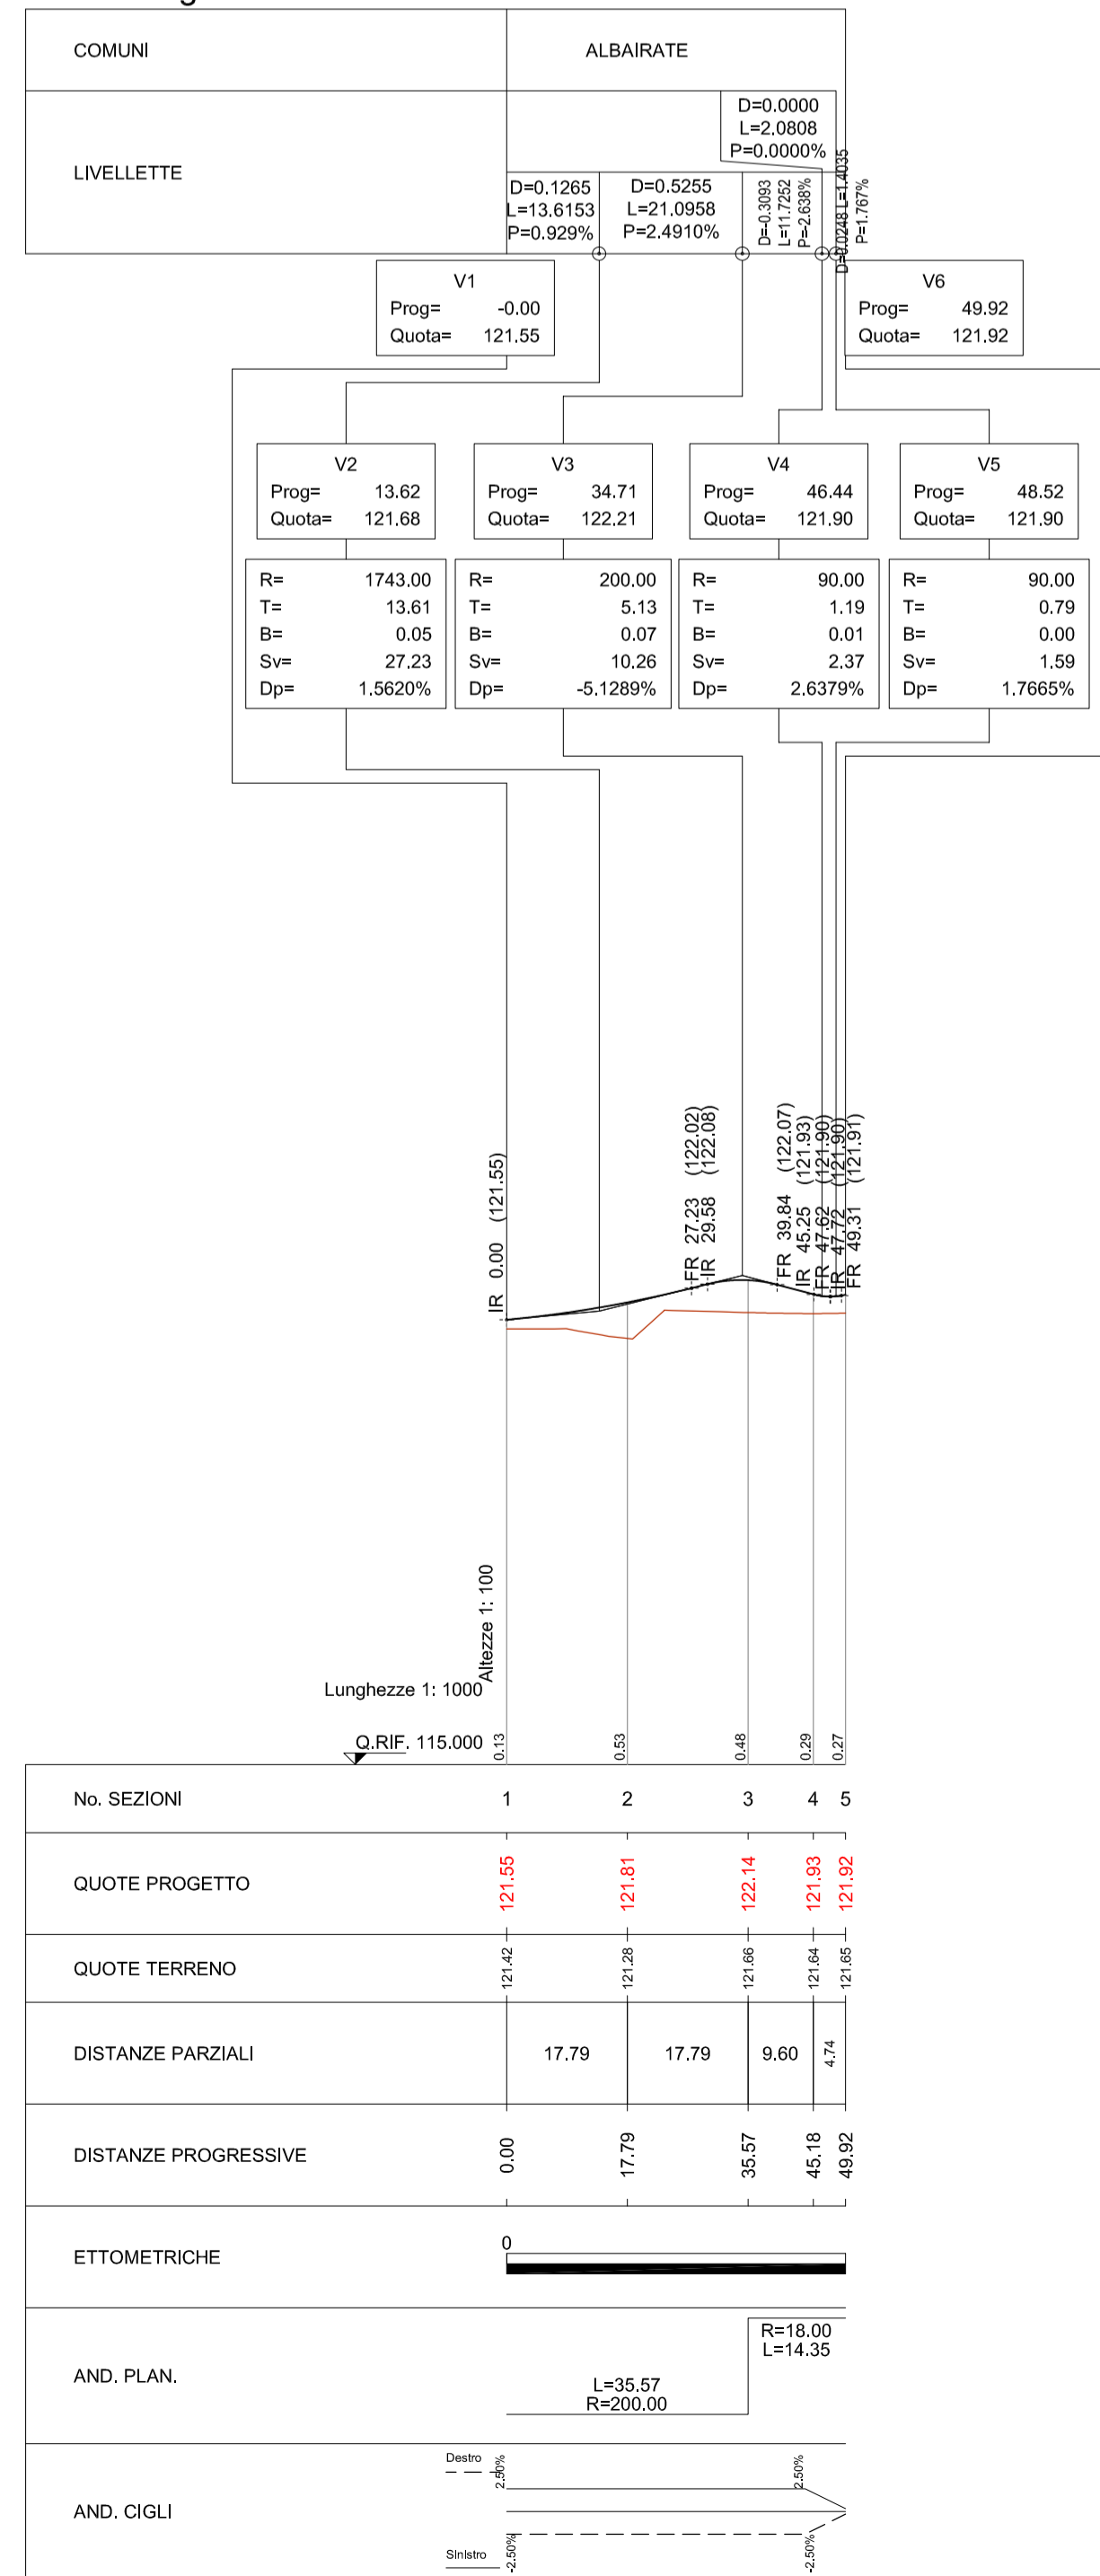



Profilo longitudinale Ramo E - Scala 1:1000/100

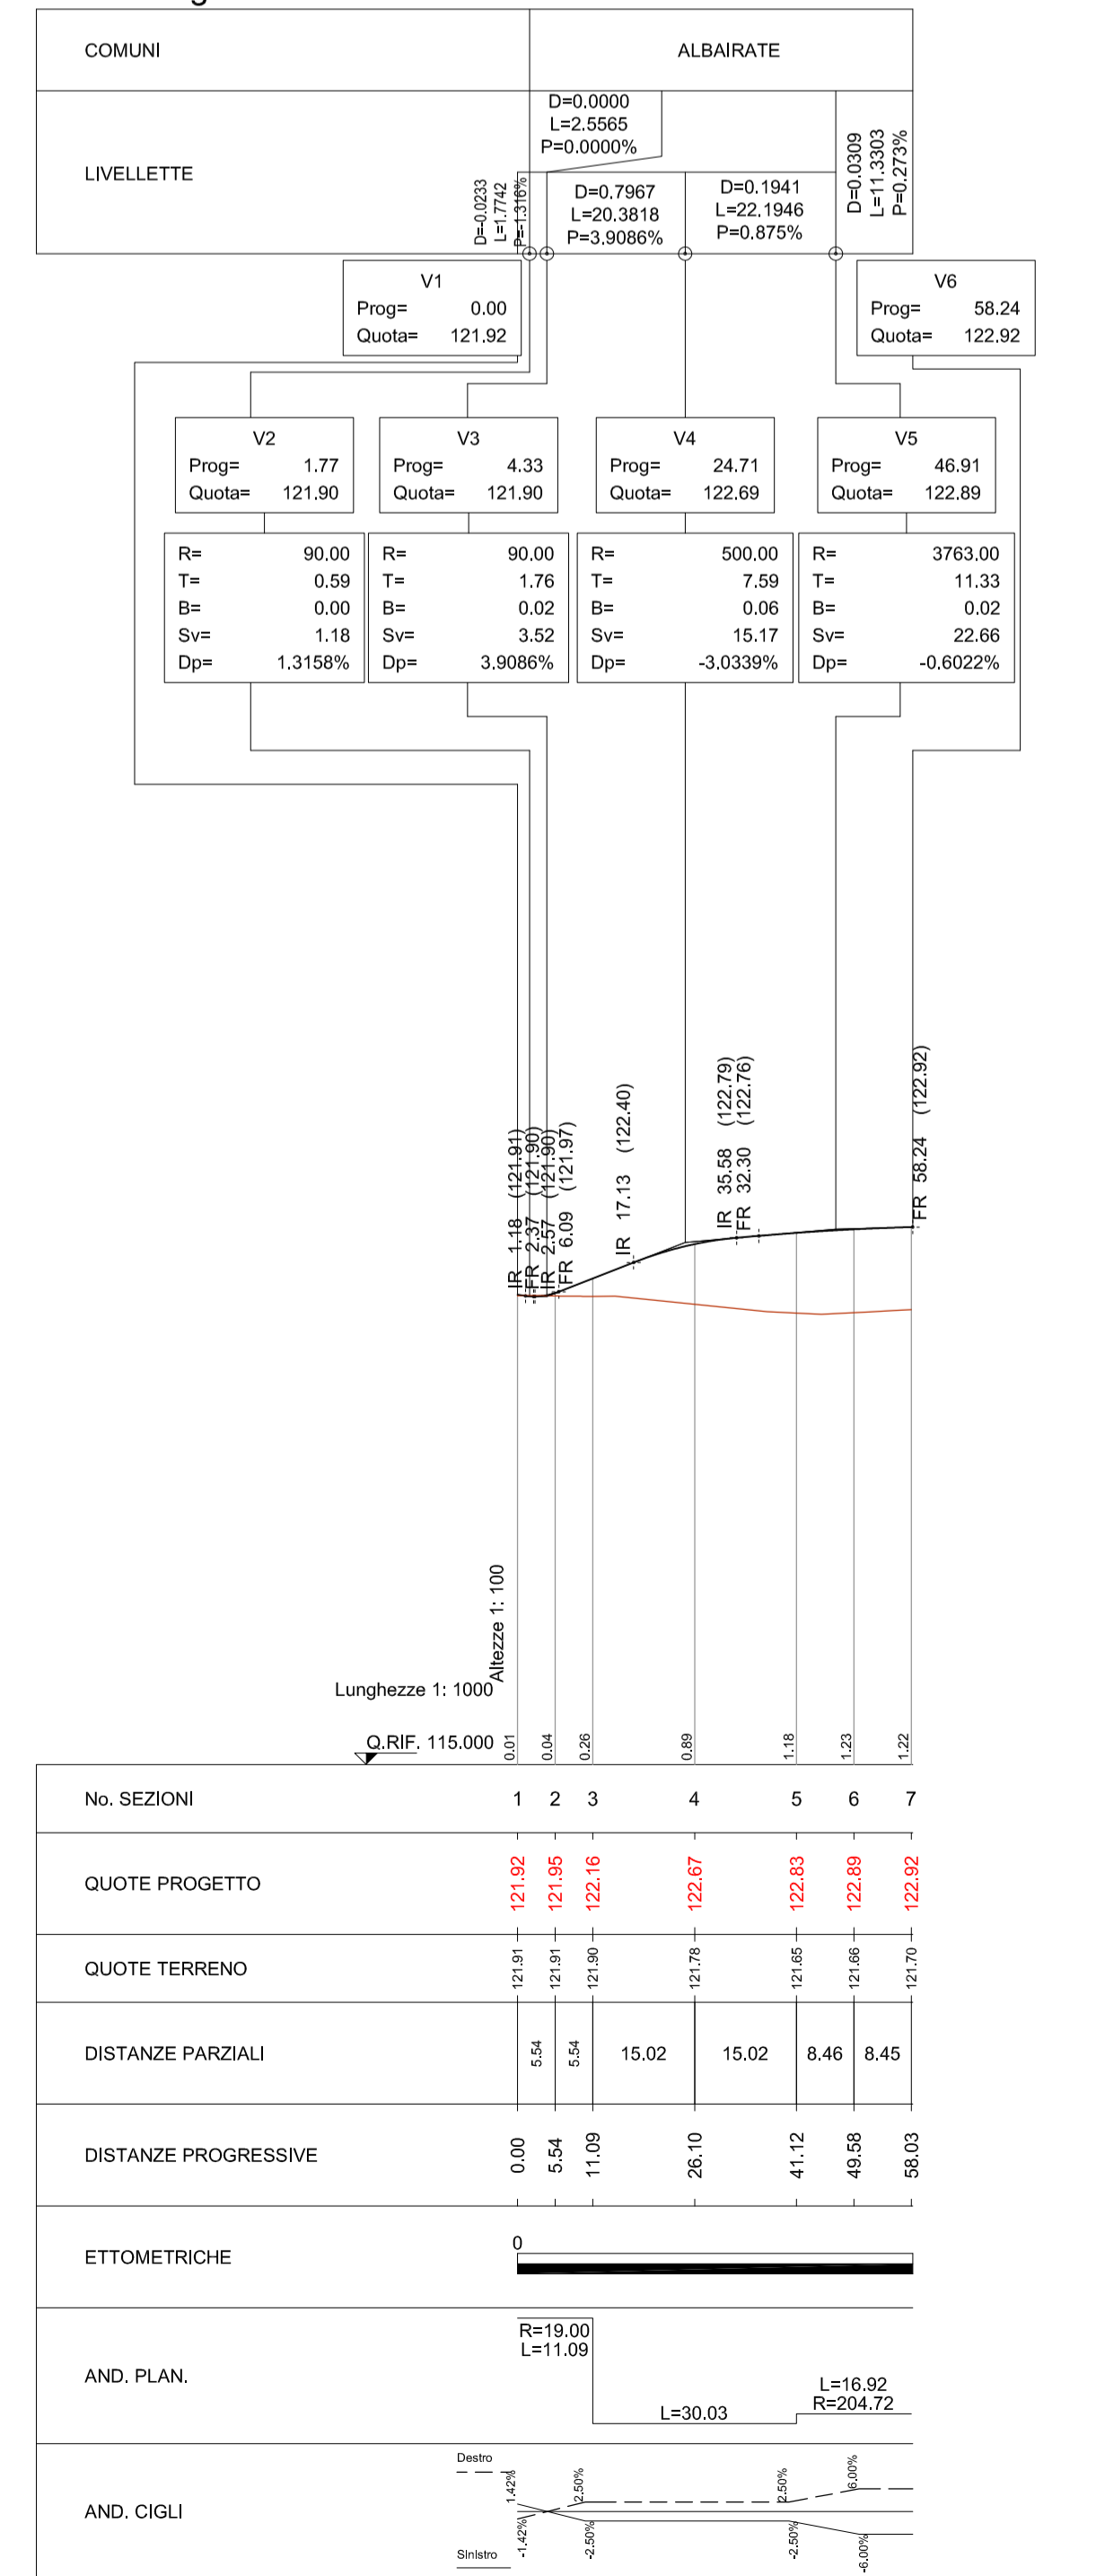

Profilo longitudinale Ramo F - Scala 1:1000/100

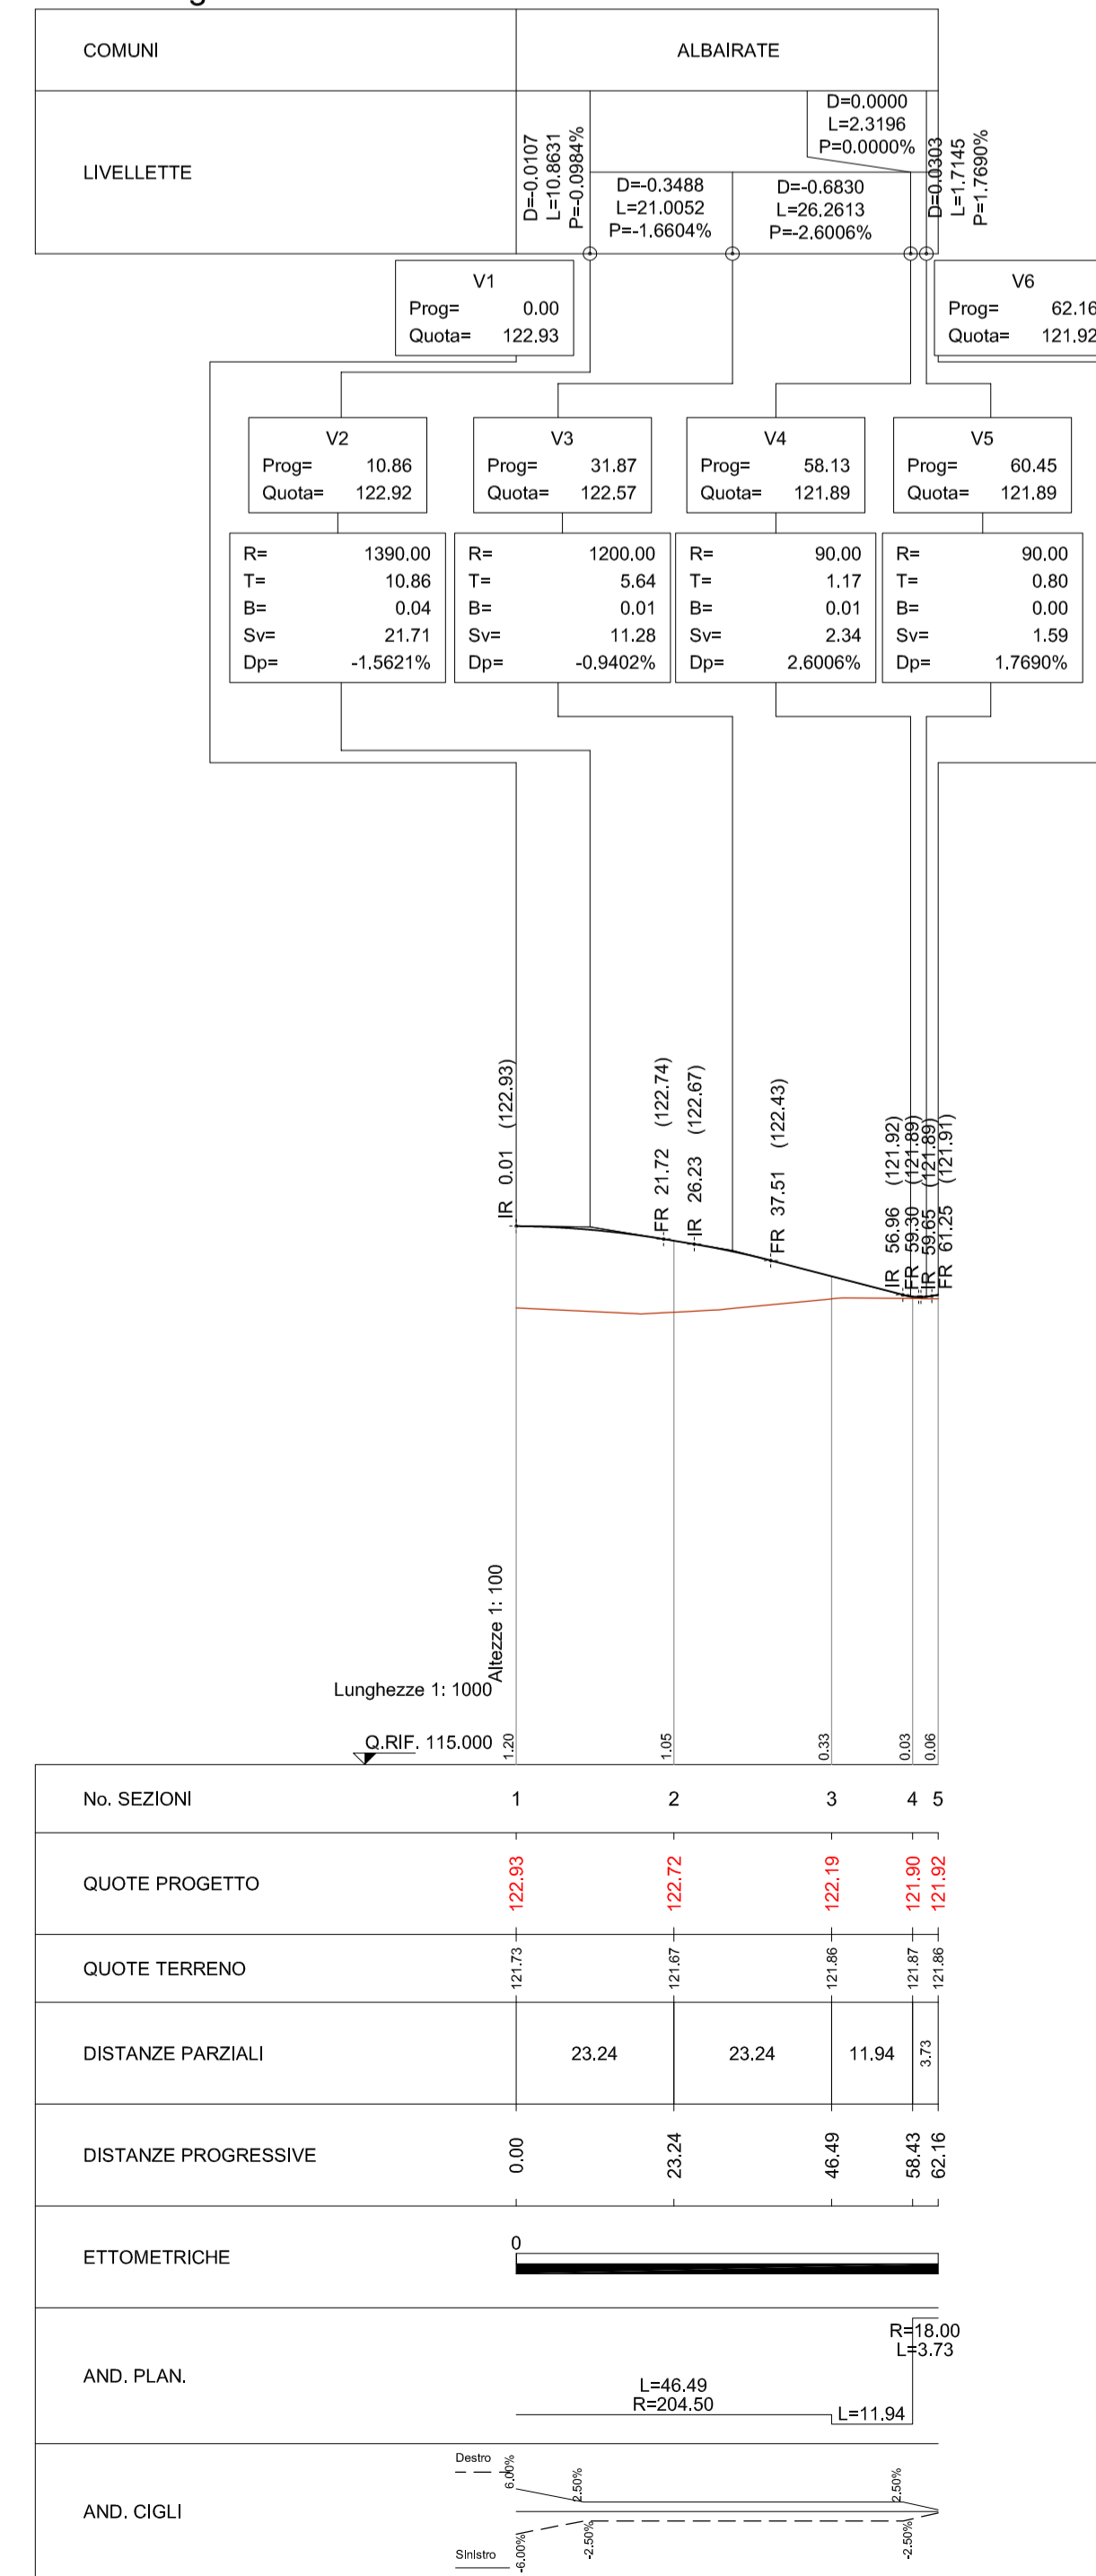

Planimetria di progetto Scala 1:1000

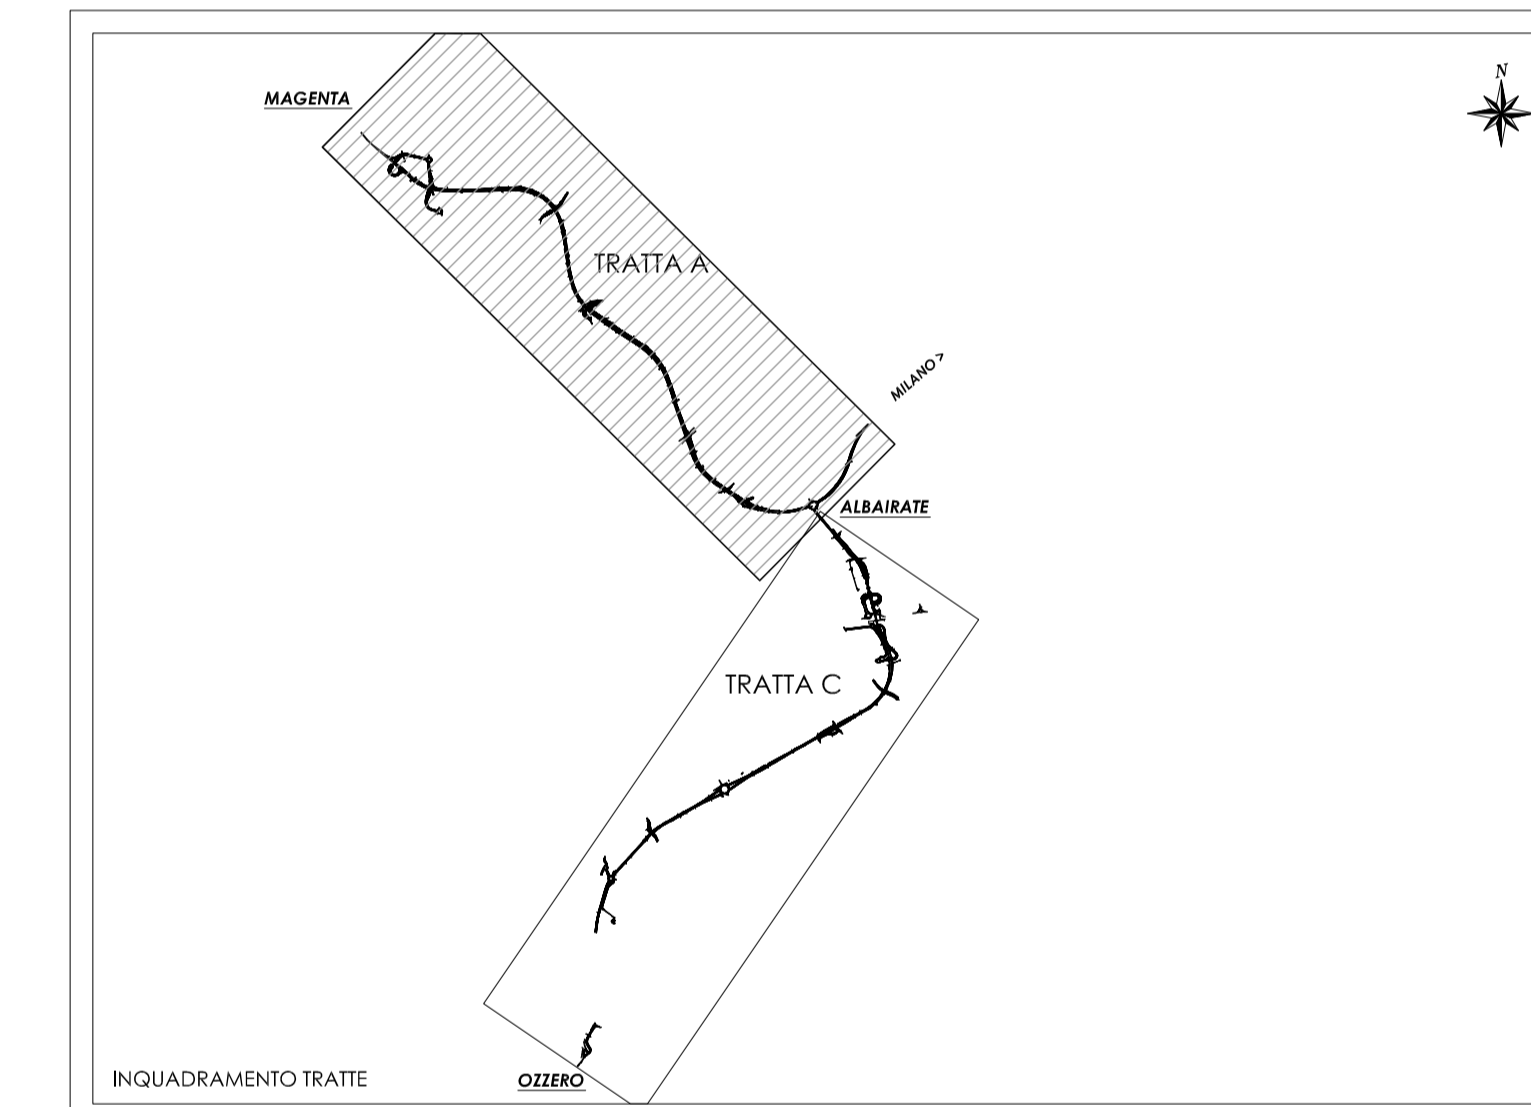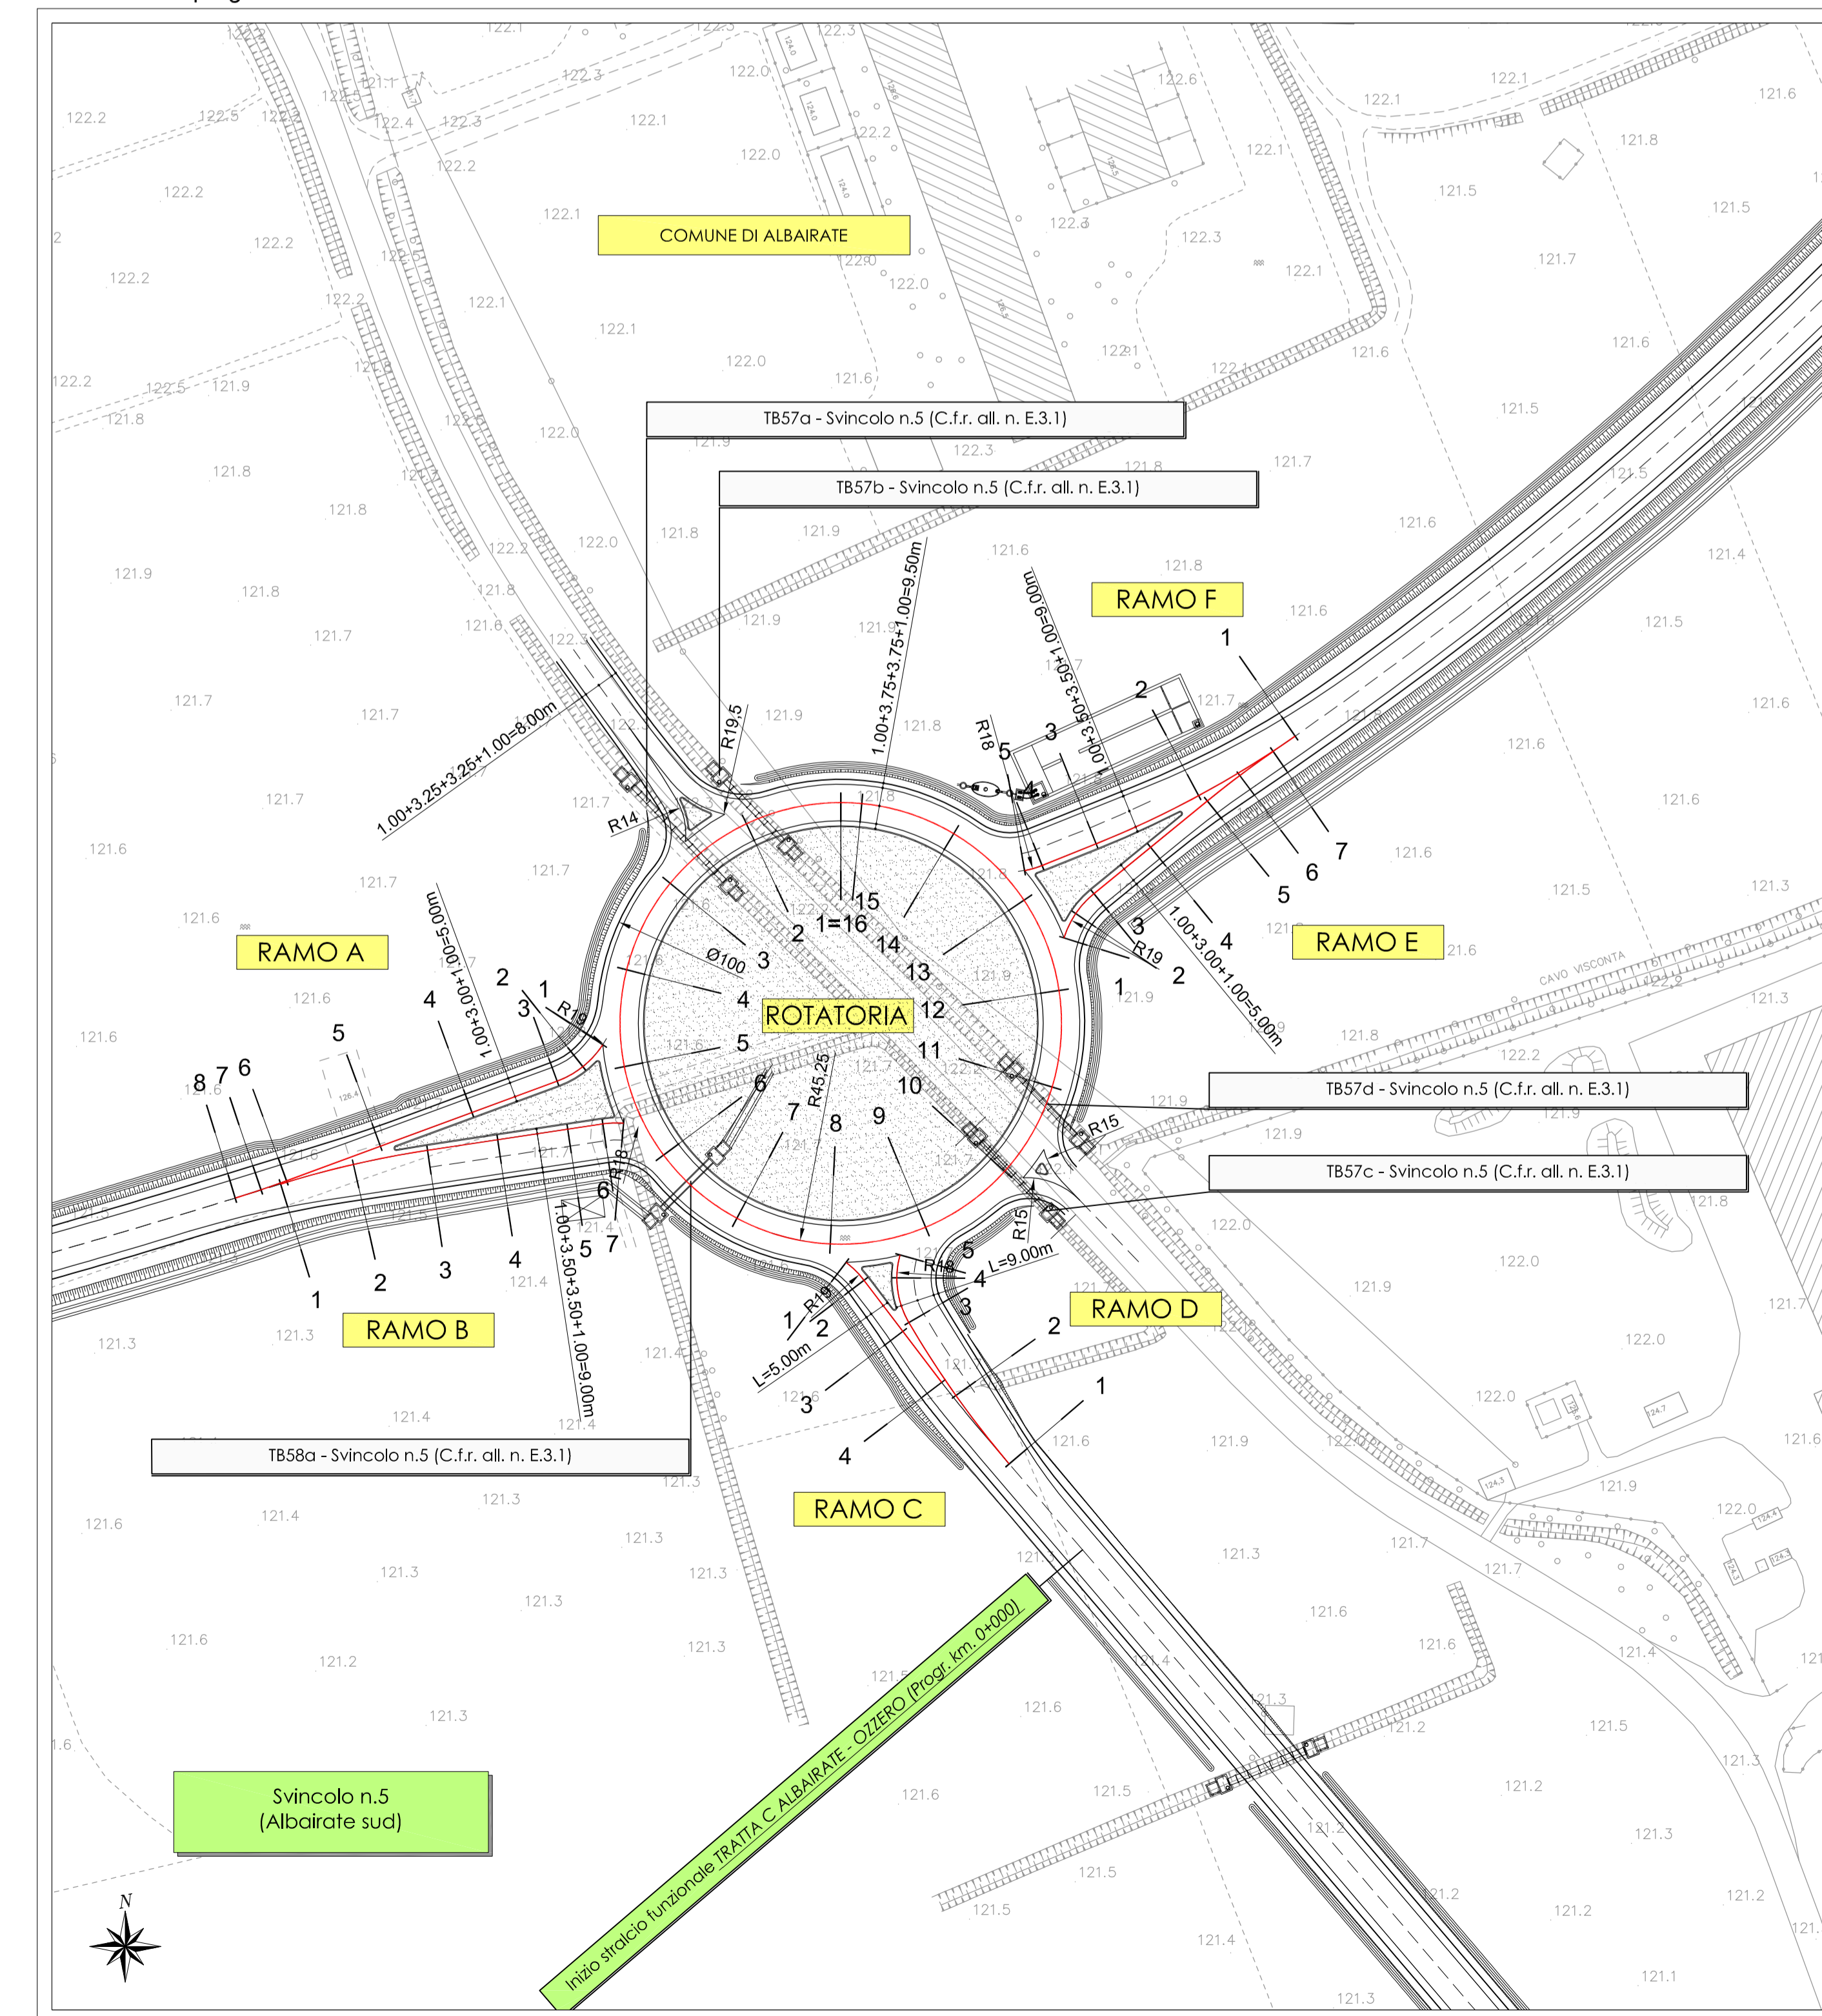

N. Progetto: N.PROT. CDG - 01633674 Data: 09/12/2008

Anas SpA
 Direzione Centrale Progettazione
Regione Lombardia
 Provincia di Milano
Legge n. 345/97
Accordo di programma quadro in materia di trasporti
 Realizzazione di un sistema integrato di accessibilità ferroviaria e stradale all'aeroporto di Malpensa 2000
 (CONVENZIONE DEL 29.10.1999)

Collegamento tra la S.S.n.11 "Padana Superiore" a Magenta e la Tangenziale ovest di Milano
 Variante di Abbiategrasso sulla S.S.n.494 e adeguamento in sede del tratto Abbiategrasso Vigeveno fino al nuovo ponte sul Ticino

PROGETTO DEFINITIVO - 1° STRALCIO FUNZIONALE
C - PARTE STRADALE
TRATTA A : MAGENTA - ALBAIRATE
SVINCOLI
 Svincolo 5 (Albarate sud)
 Planimetria e profilo longitudinale rotonde e rami di svincolo

Revisori	Controllo	Approvato	Data: Dicembre 2008	Scala: 1:1000 - 1:1000/100
Progettazione:			Aggi. to: Novembre 2014	All. to n. C.6.16.1

Progettazione redatta da: **SIA** Società Esercizi Aeroportuali s.p.a. 20090 Aeroporto Vigeveno - Via Ugo M. 02/74601
 Il Progettista: **entzia** Ing. Nicola DANIELA
 Visto: Lo Direzione Centrale Progettazione: Dott. Ing. Nicola DANIELA
 Visto: Il Responsabile del Procedimento: Dott. Ing. Domenico PETRUZZELLI