




Planimetria di progetto Scala 1:1000

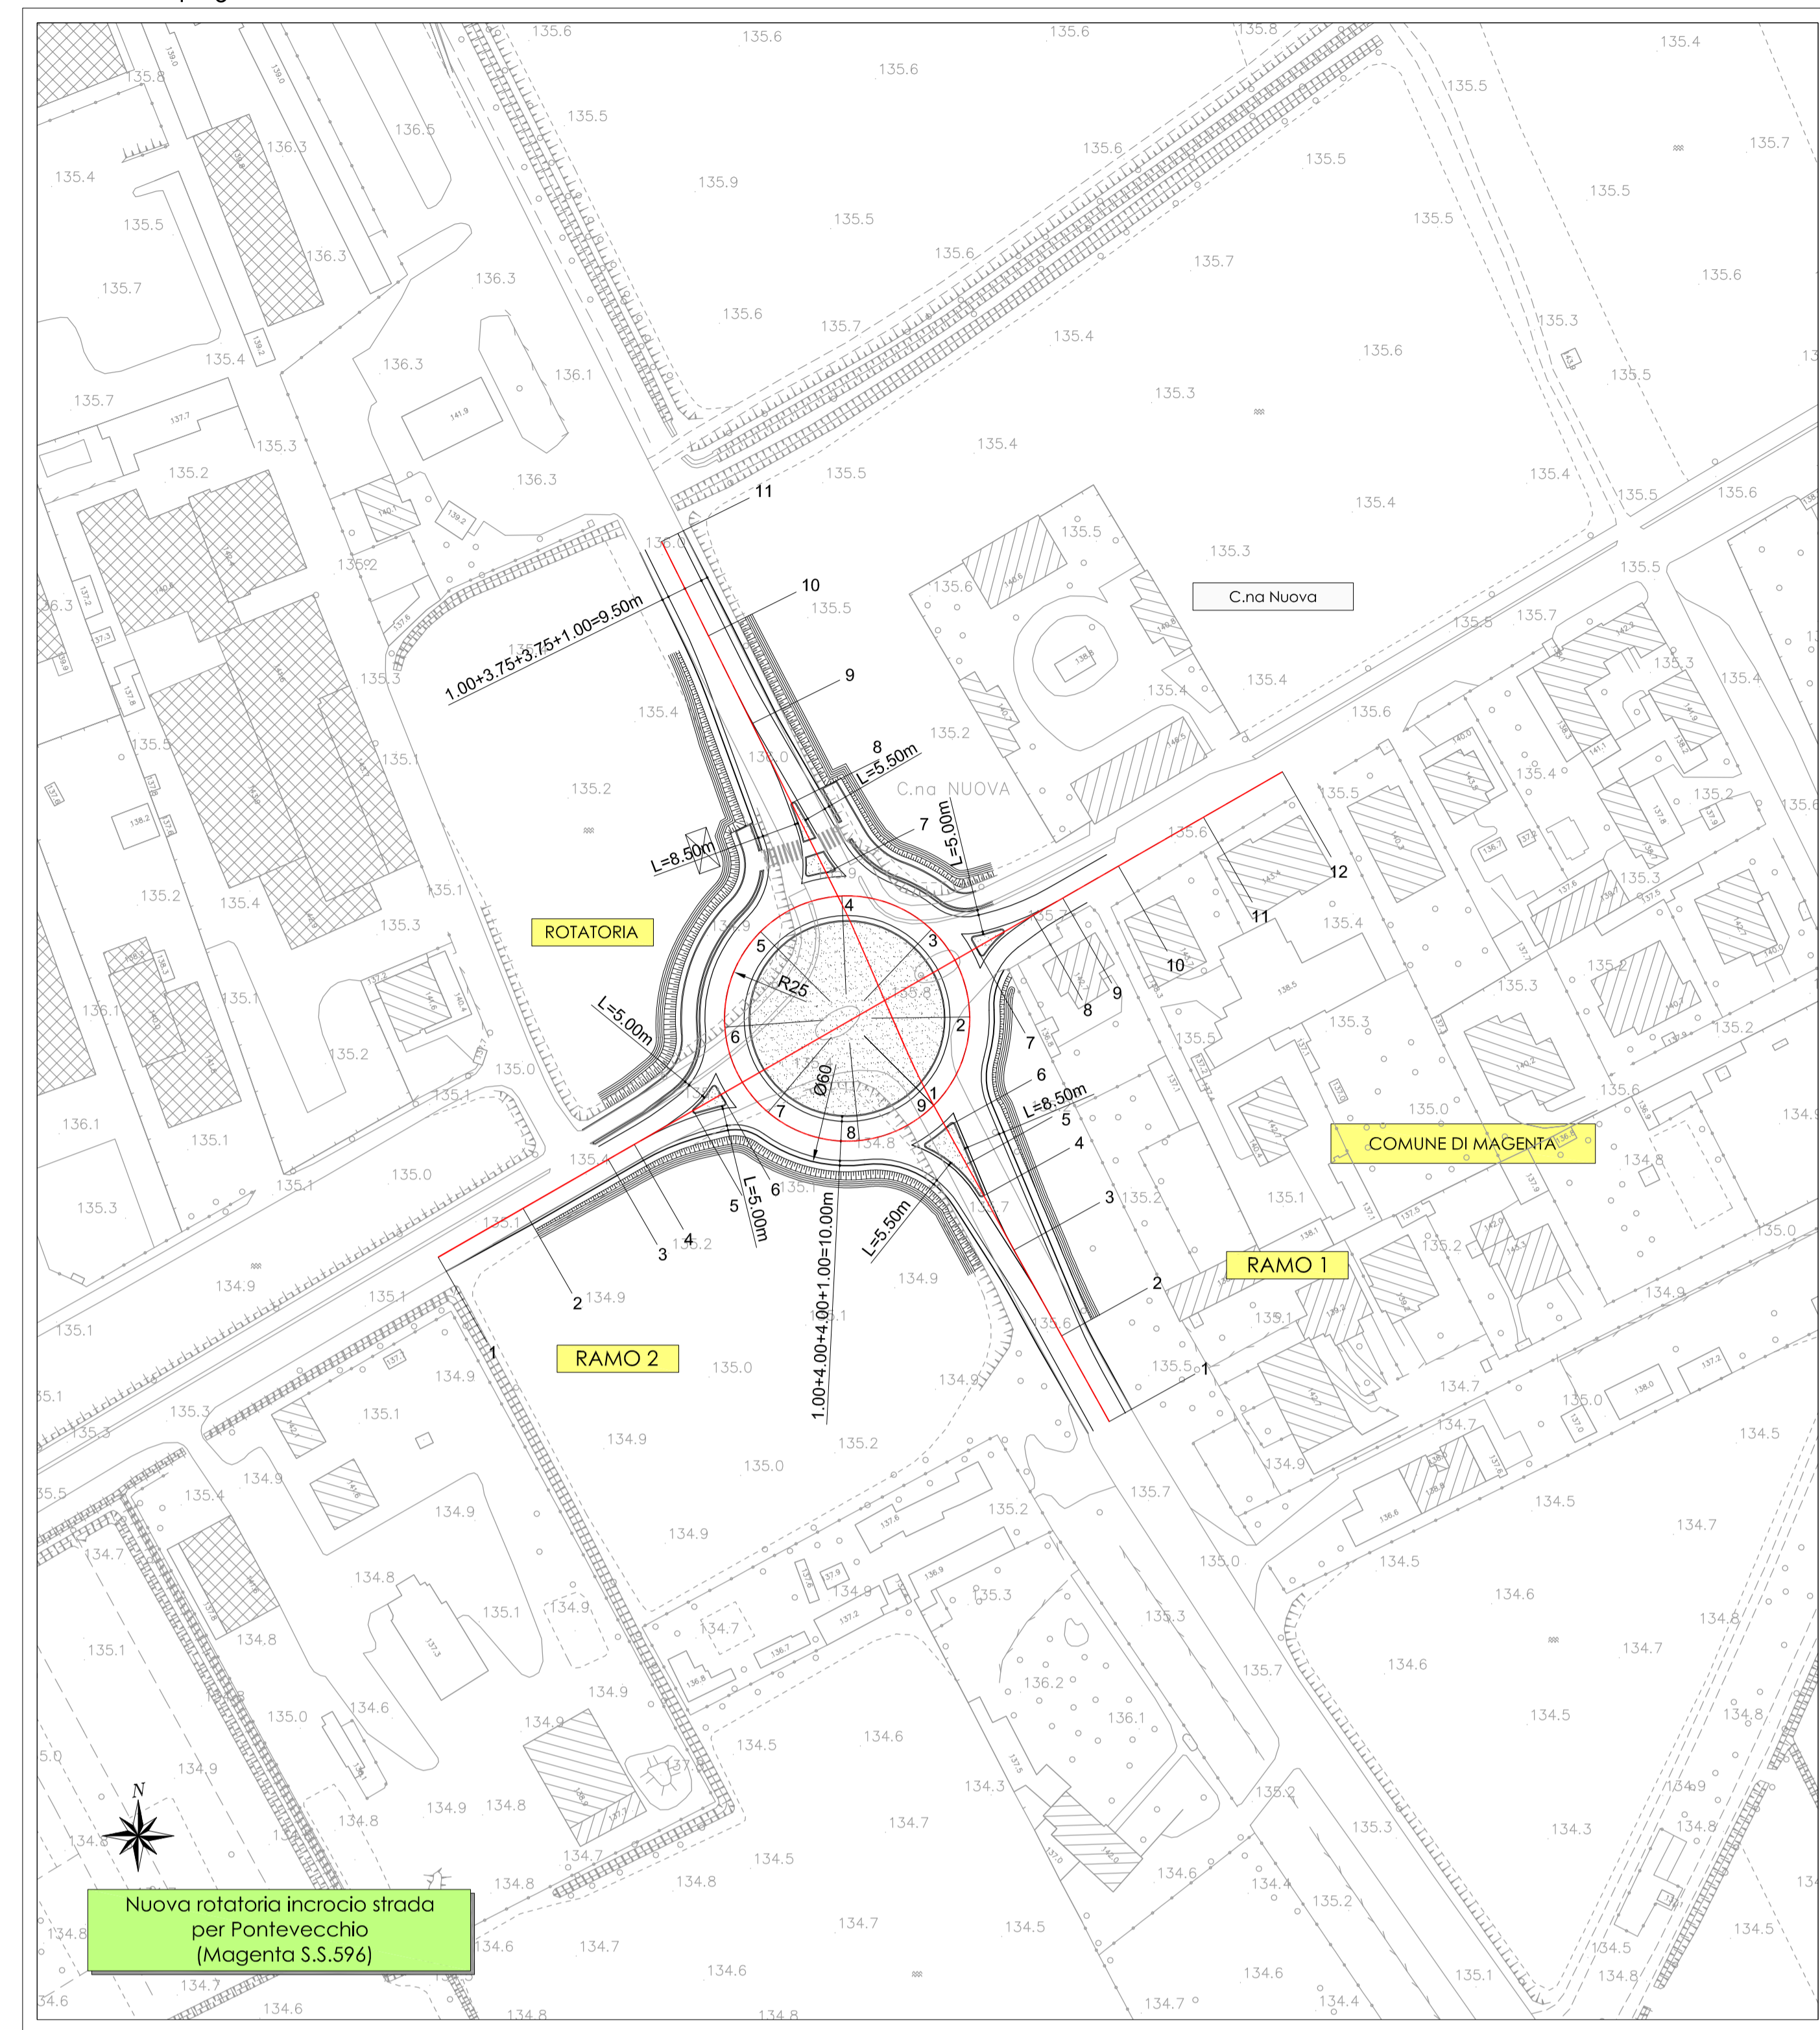




Profilo longitudinale Ramo 1 - Scala 1:1000/100

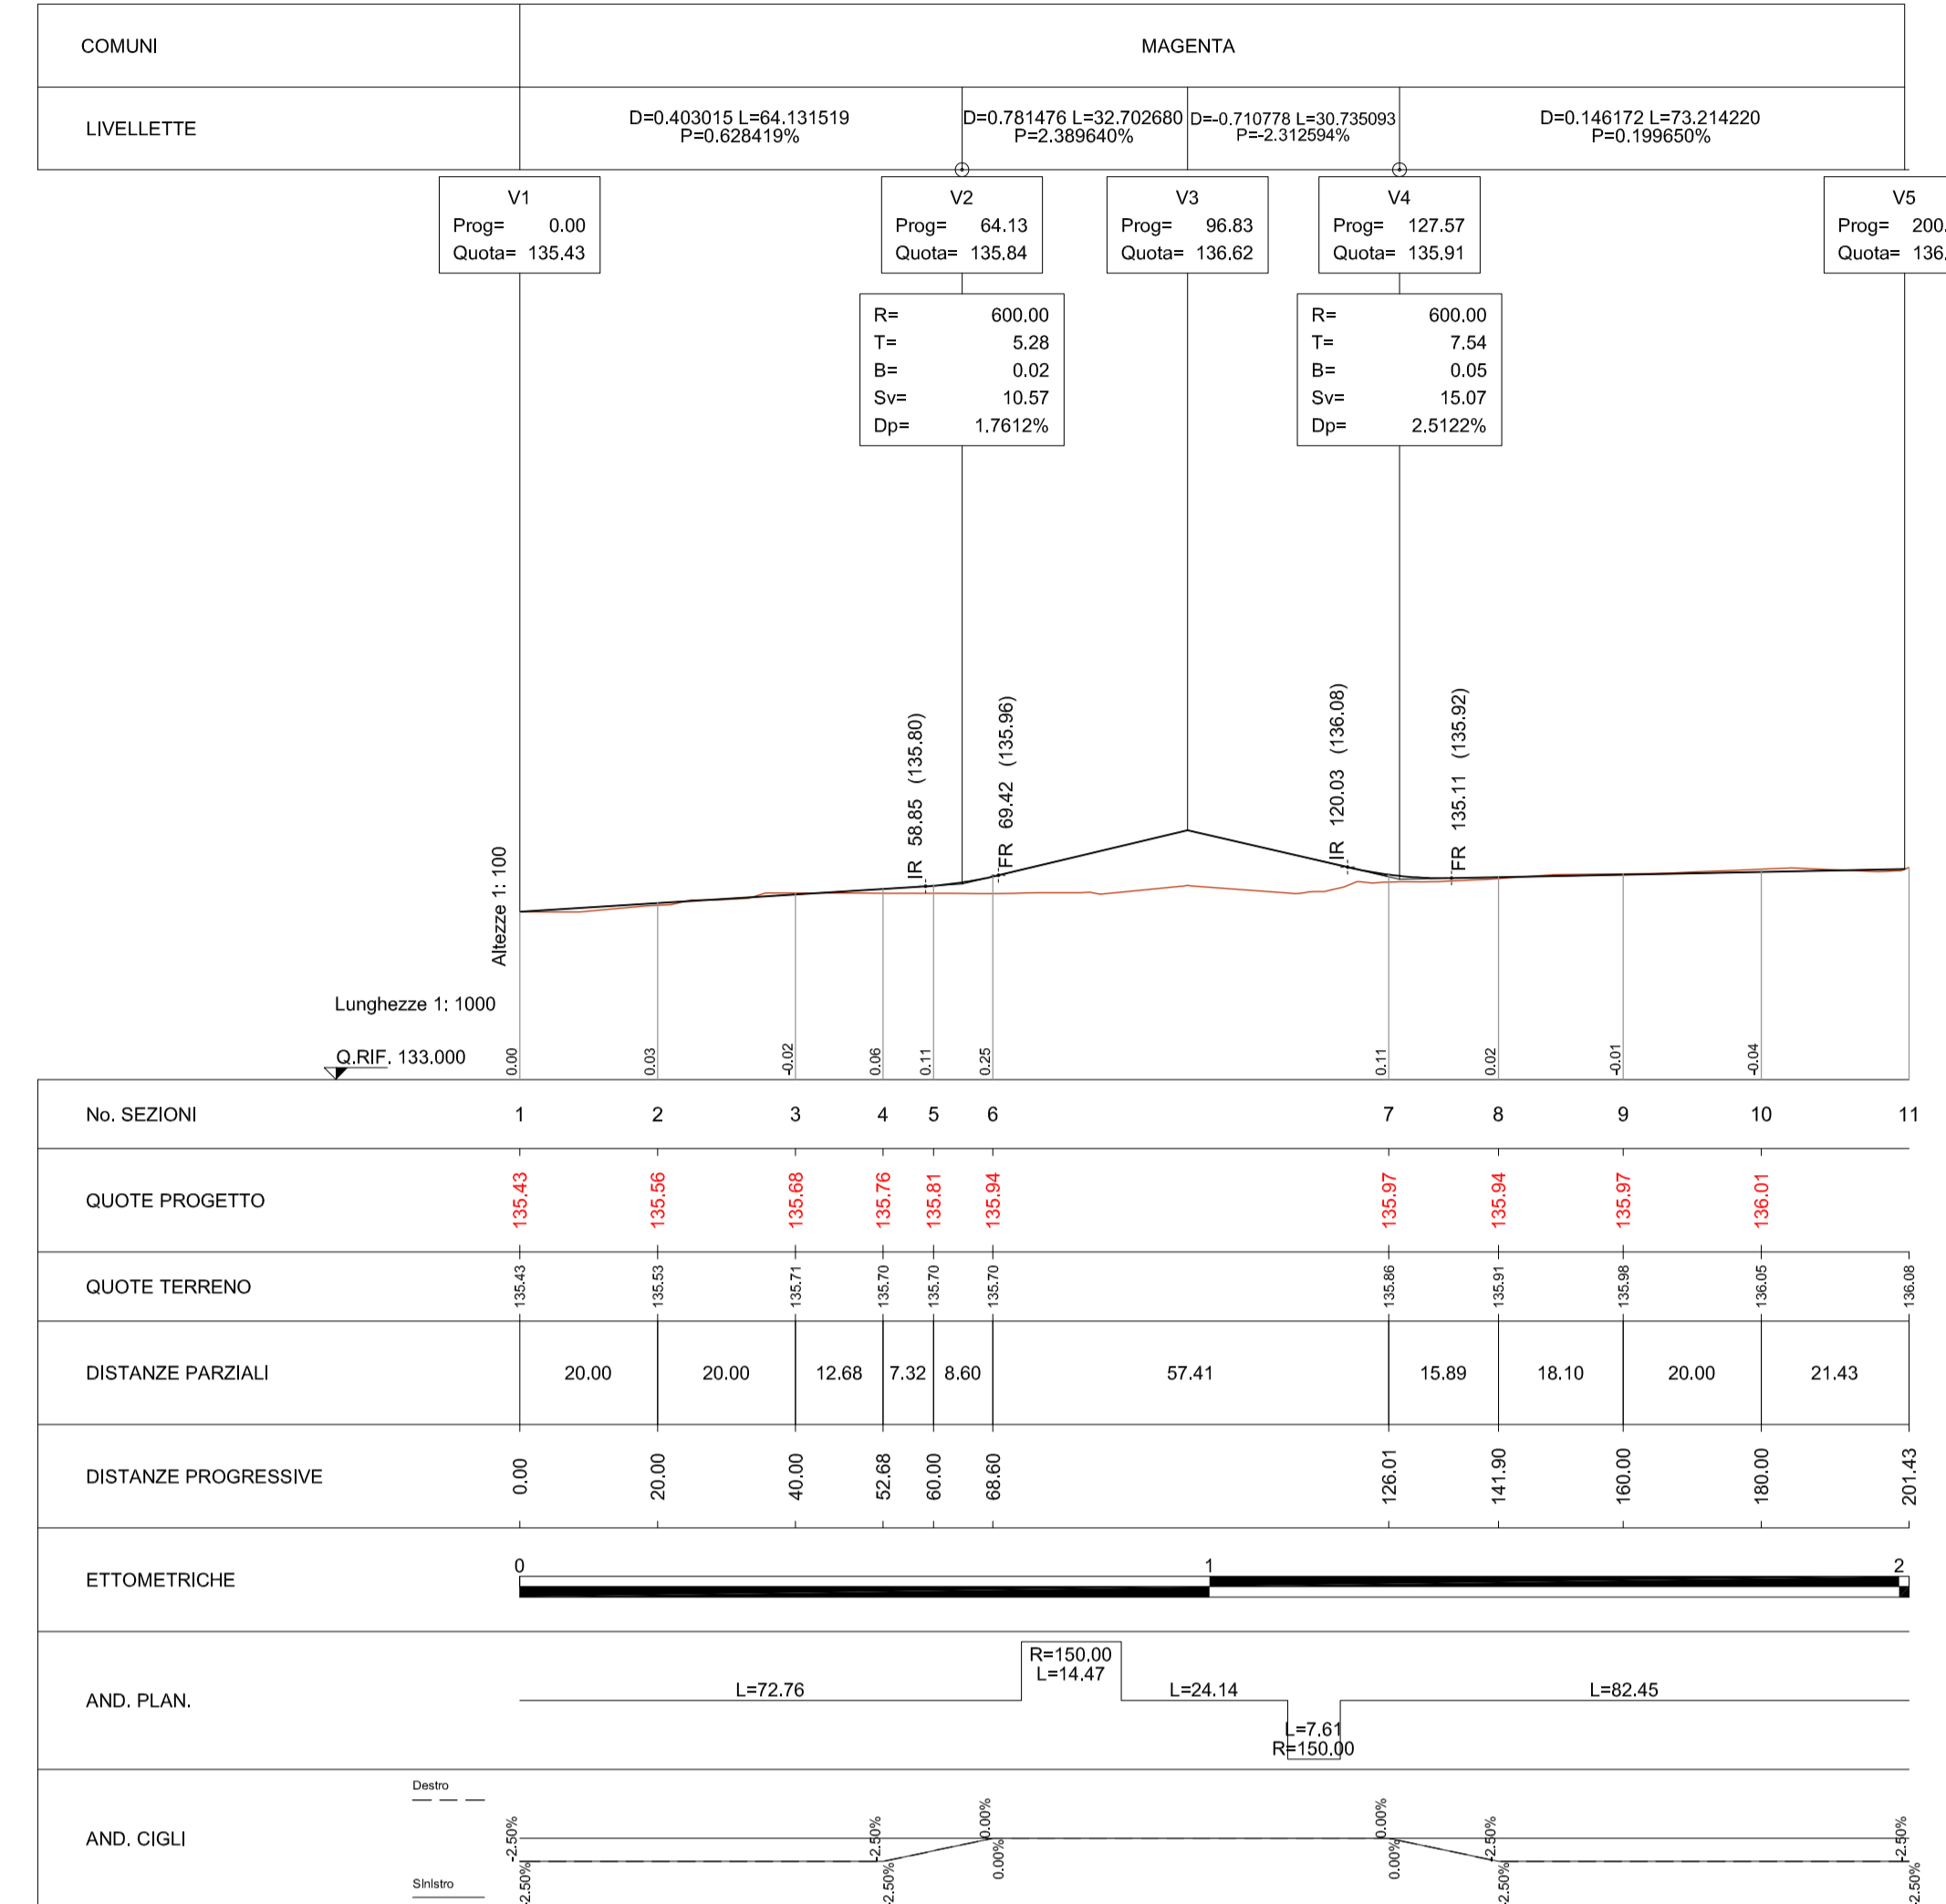

Profilo longitudinale Rotatoria - Scala 1:1000/100

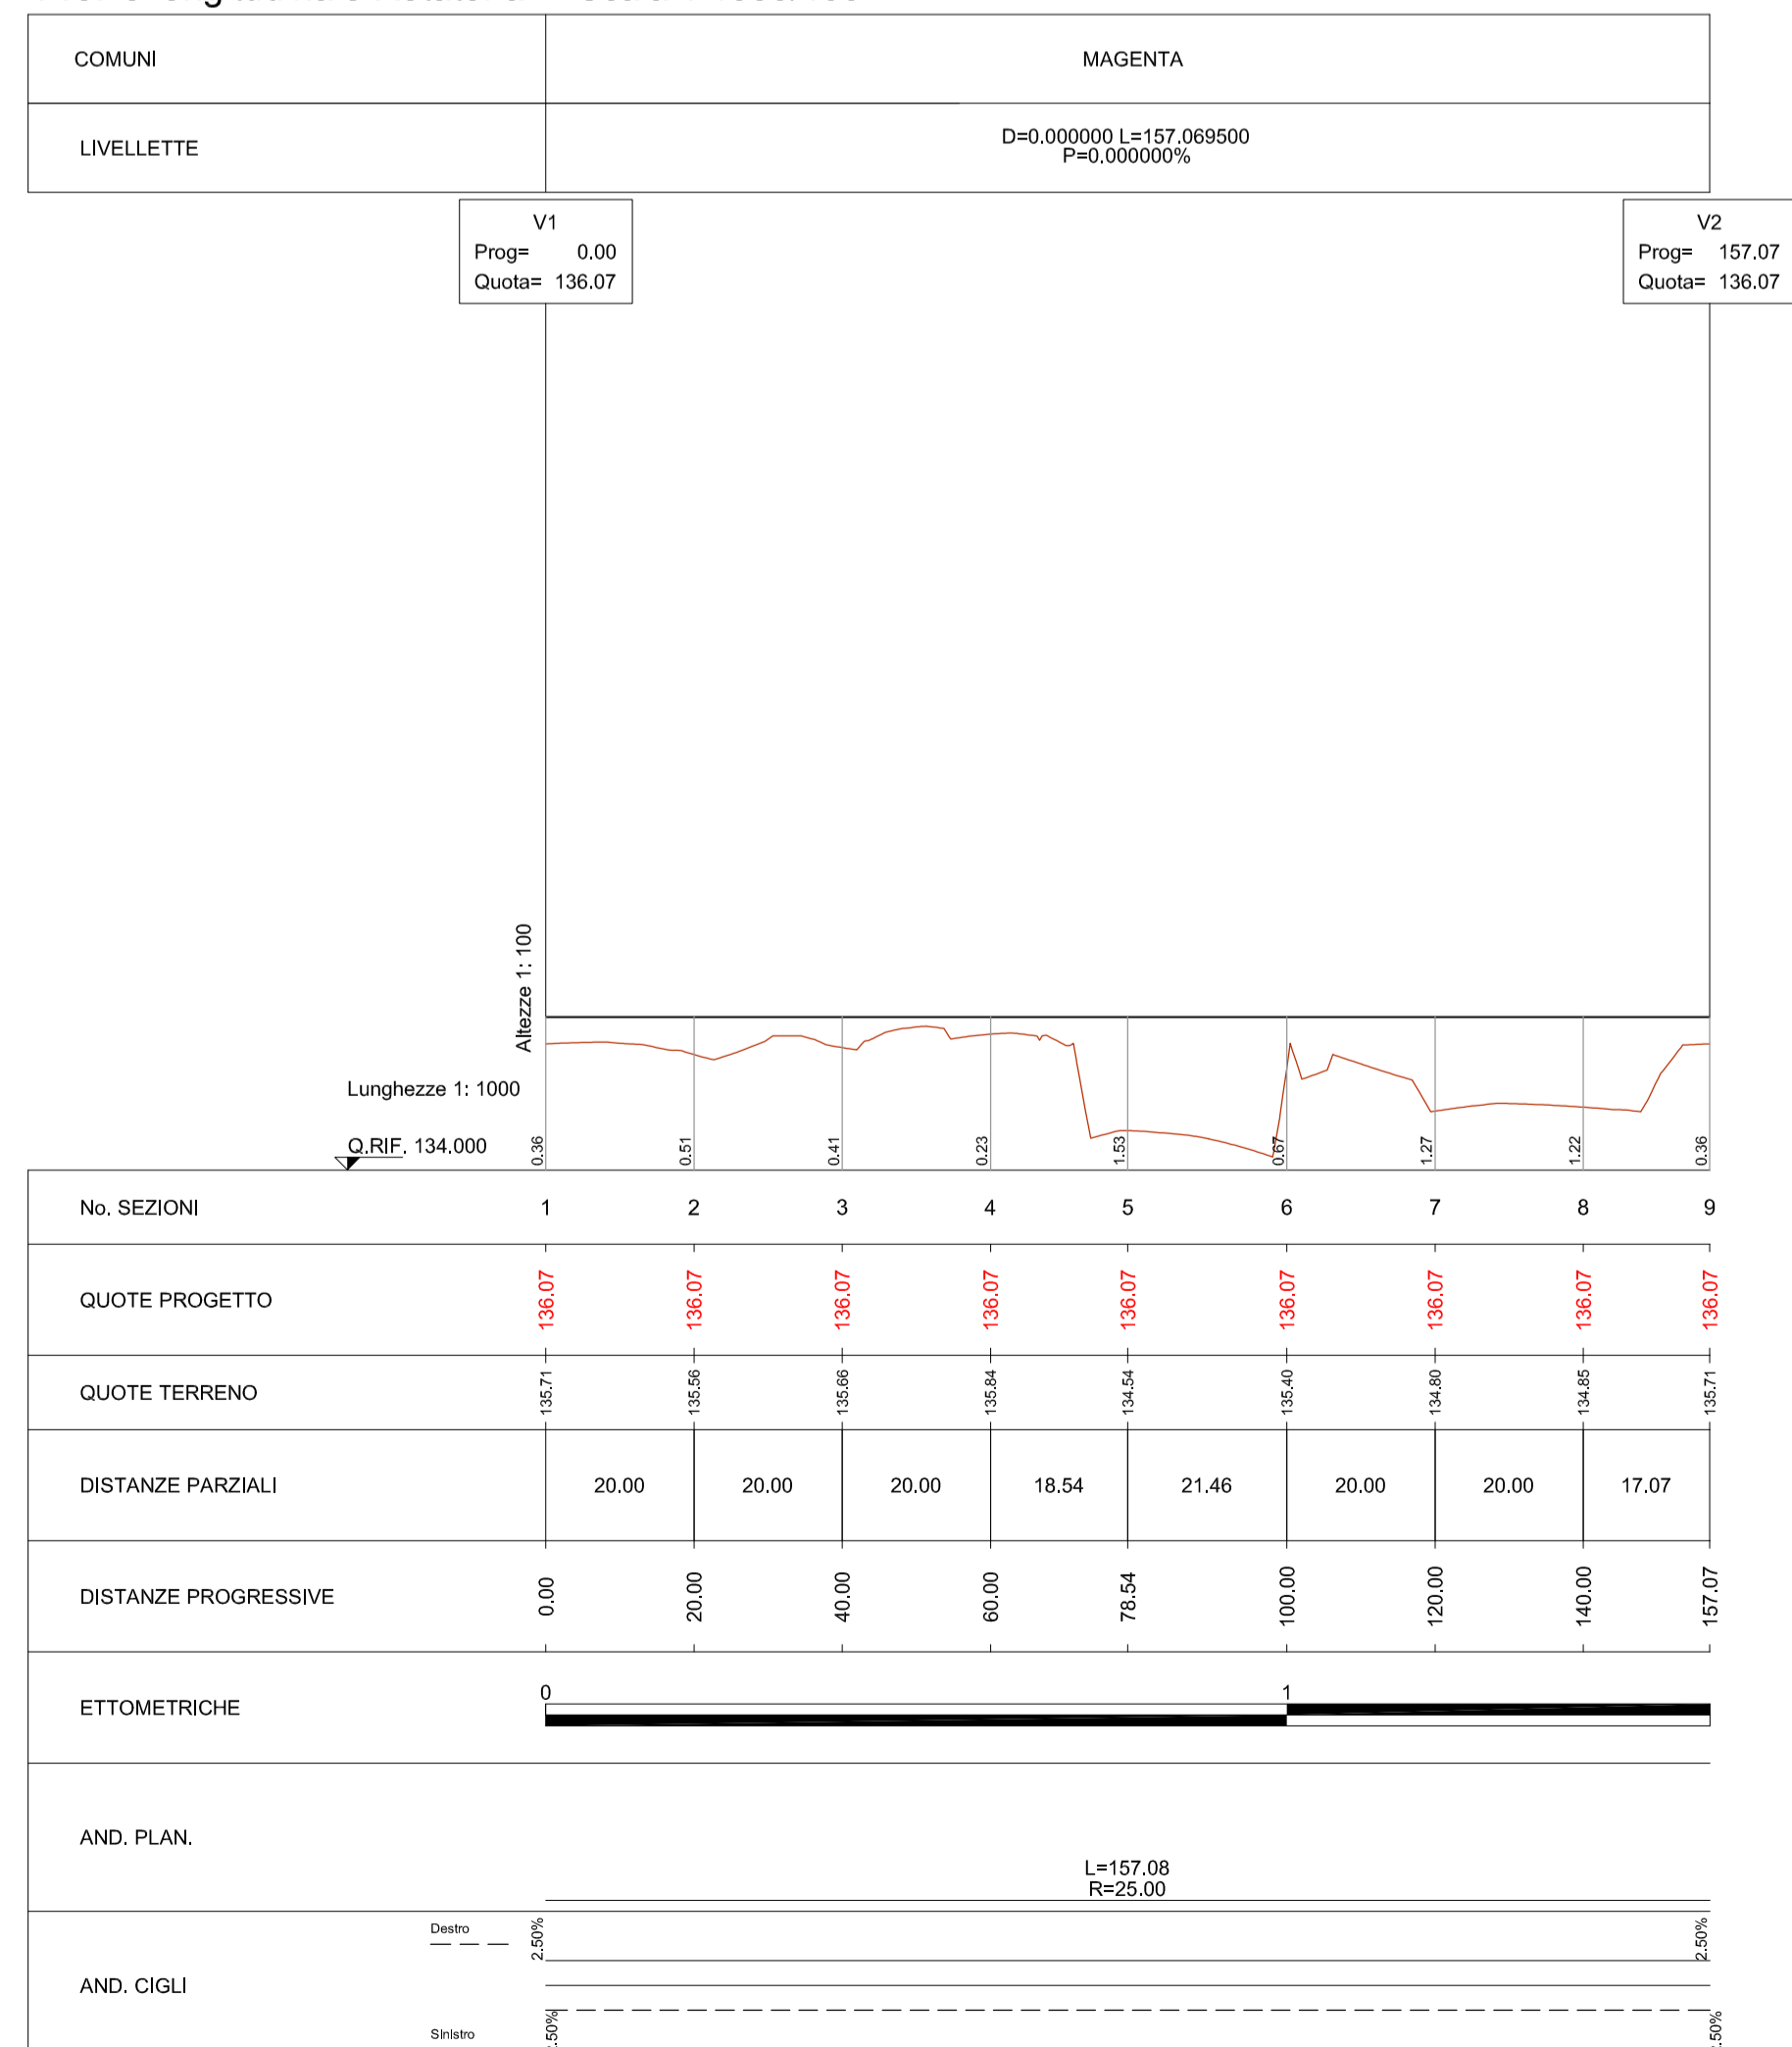

Profilo longitudinale Ramo 2 - Scala 1:1000/100

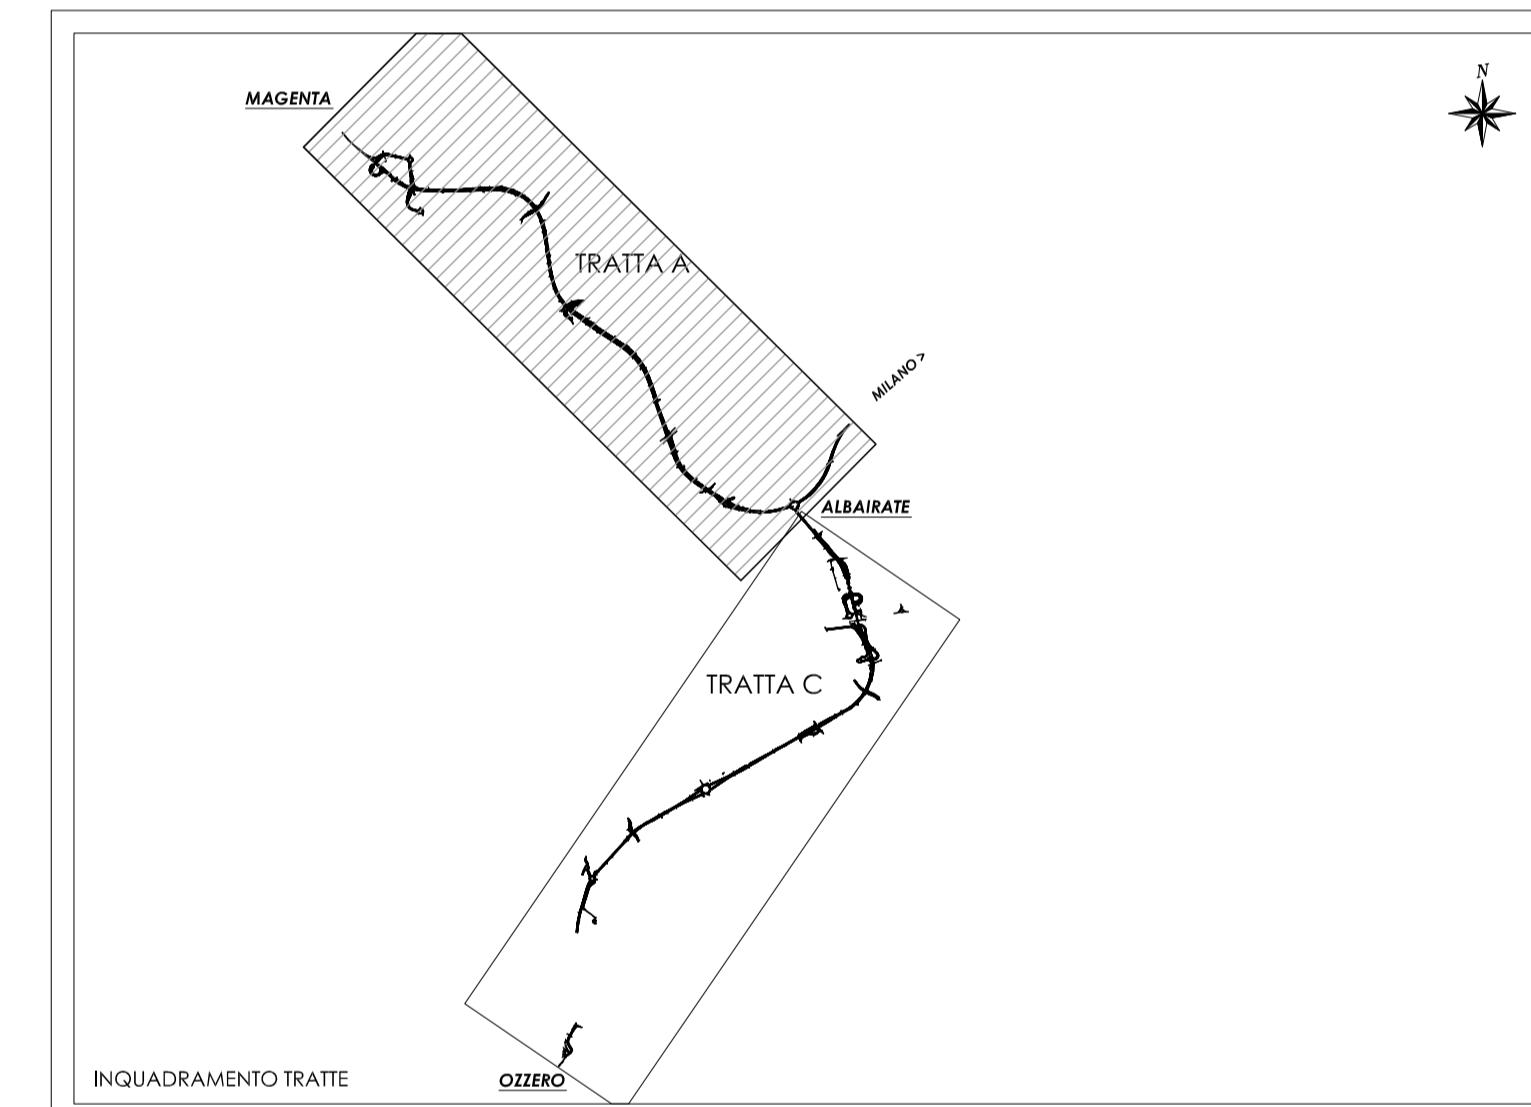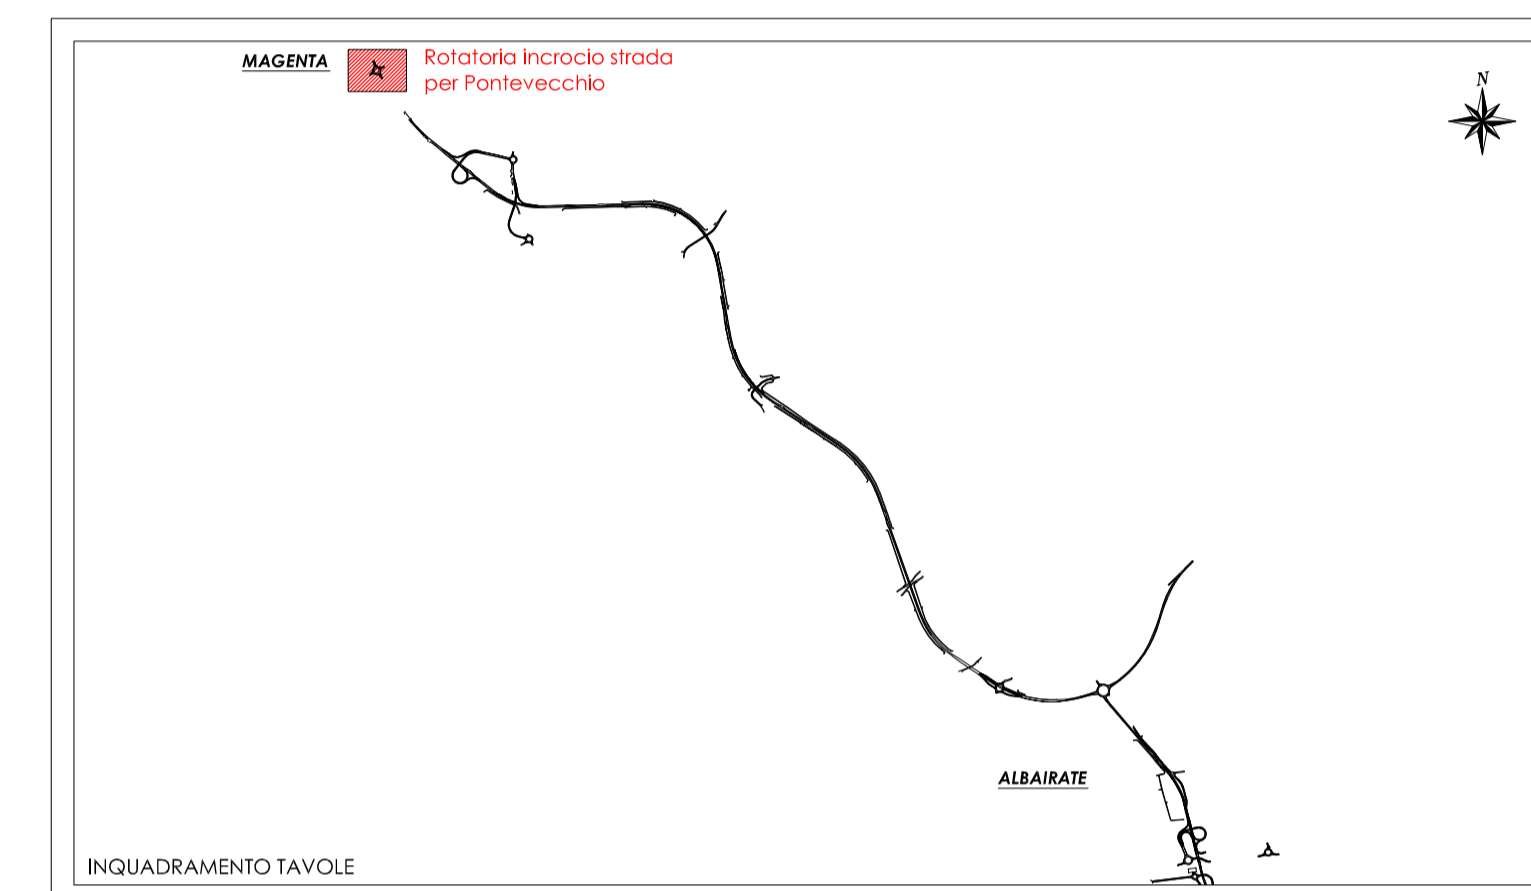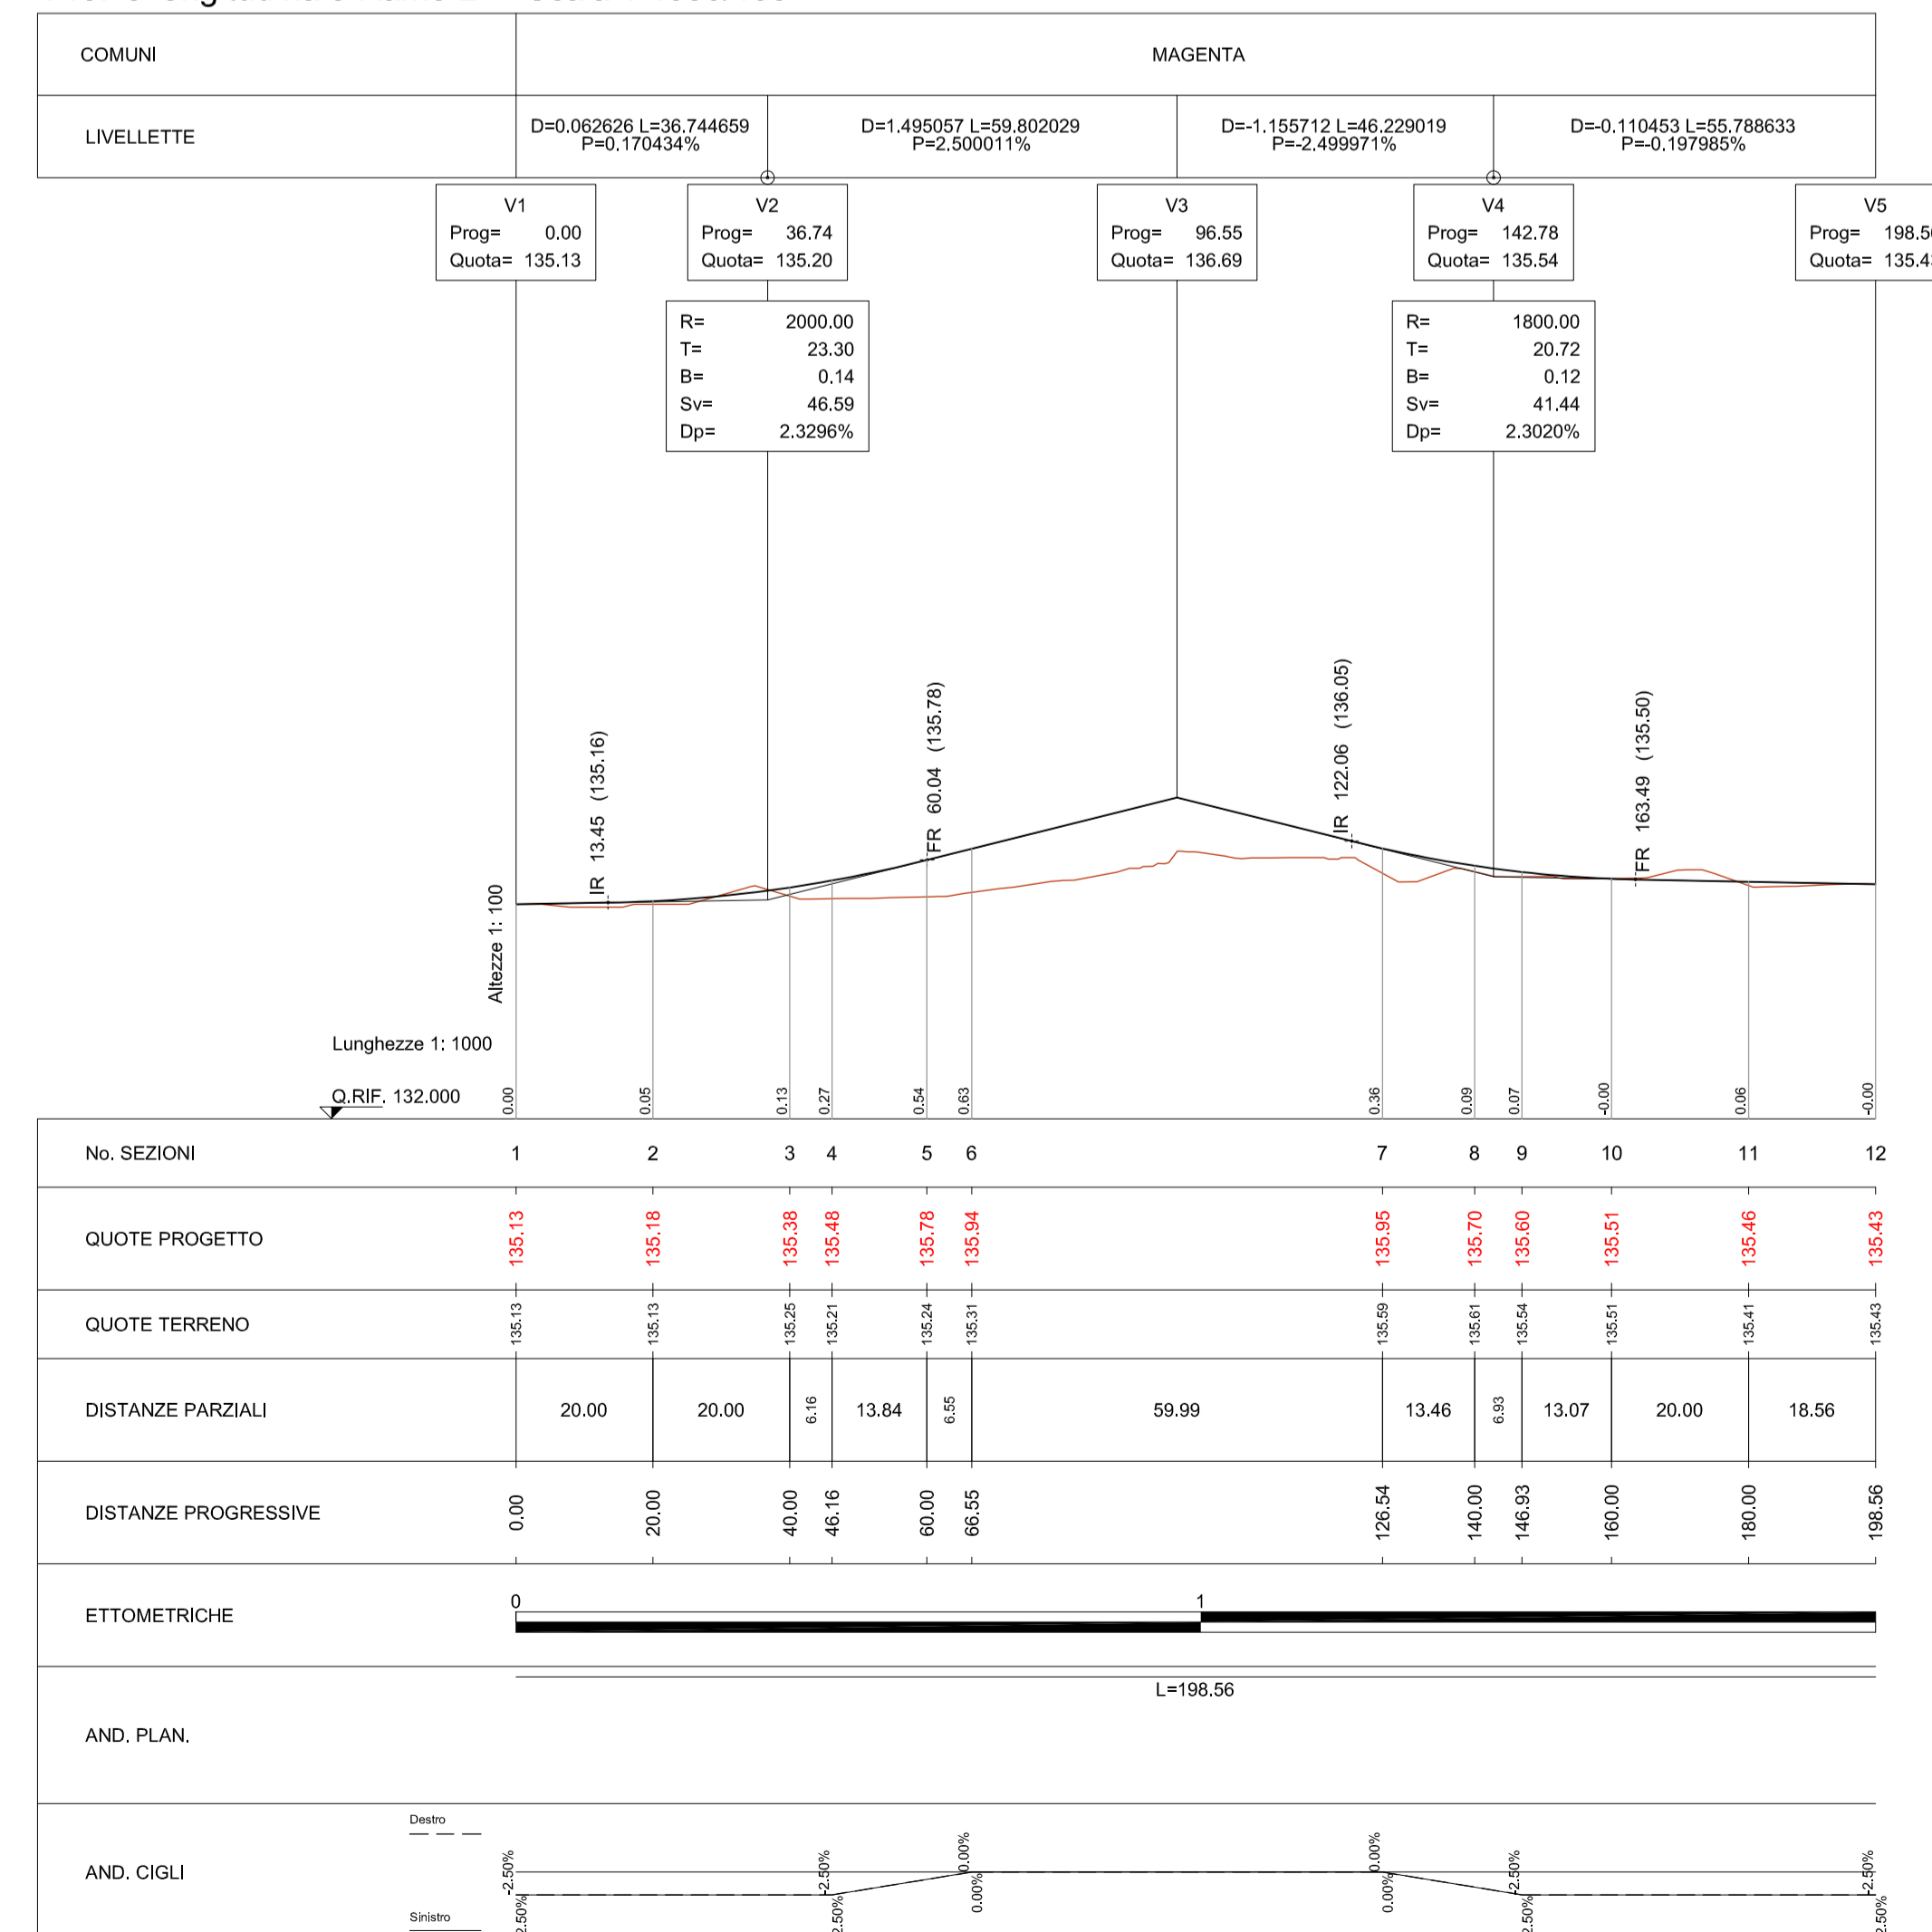

N. Progetto: N.PROT. CDG - 0163367-4 Data: 09/12/2008

Anas SpA
Direzione Centrale Progettazione

Regione Lombardia
Provincia di Milano

Legge n. 345/97
Accordo di programma quadro in materia di trasporti

Realizzazione di un sistema integrato di accessibilità ferroviaria e stradale all'aeroporto di Malpensa 2000
(CONVENZIONE DEL 29.10.1999)

Collegamento tra la S.S.n.11 "Padana Superiore" a Magenta e la Tangenziale ovest di Milano
Variante di Abbiategrasso sulla S.S.n.494 e adeguamento in sede del tratto Abbiategrasso Vigevano fino al nuovo ponte sul Ticino

PROGETTO DEFINITIVO - 1° STRALCIO FUNZIONALE
C - PARTE STRADALE

TRAITA A : MAGENTA - ALBAIRATE
SVINCOLI

Nuova planimetria incrocio strada per Pontevecchio (Magenta S.S. 526)
Planimetria e profilo longitudinale rotatoria e rami di svincolo

Revisori	Controllo	Approvato	Data: Dicembre 2008	Scala: 1:1000 - 1:1000/100
			Aggiornato: Novembre 2014	Alt. n. C.6.17.1

Progettazione: **SIA** Società Esercizi Autostradali s.p.a. - 20090 Aeroporto Vareso (Lodi) - Tel. 02/74651

Progettazione redatta da: **entzia** s.p.a. - Via Cavour, 23 - 20090 Aeroporto Vareso (Lodi) - Tel. 02/74651

Il Progettista: Dott. Ing. **Domenico Petruzzelli**

Visto La Direzione Centrale Progettazione: Dott. Ing. **Nicola DiNella**

Visto Il Responsabile del Procedimento: Dott. Ing. **Domenico Petruzzelli**