
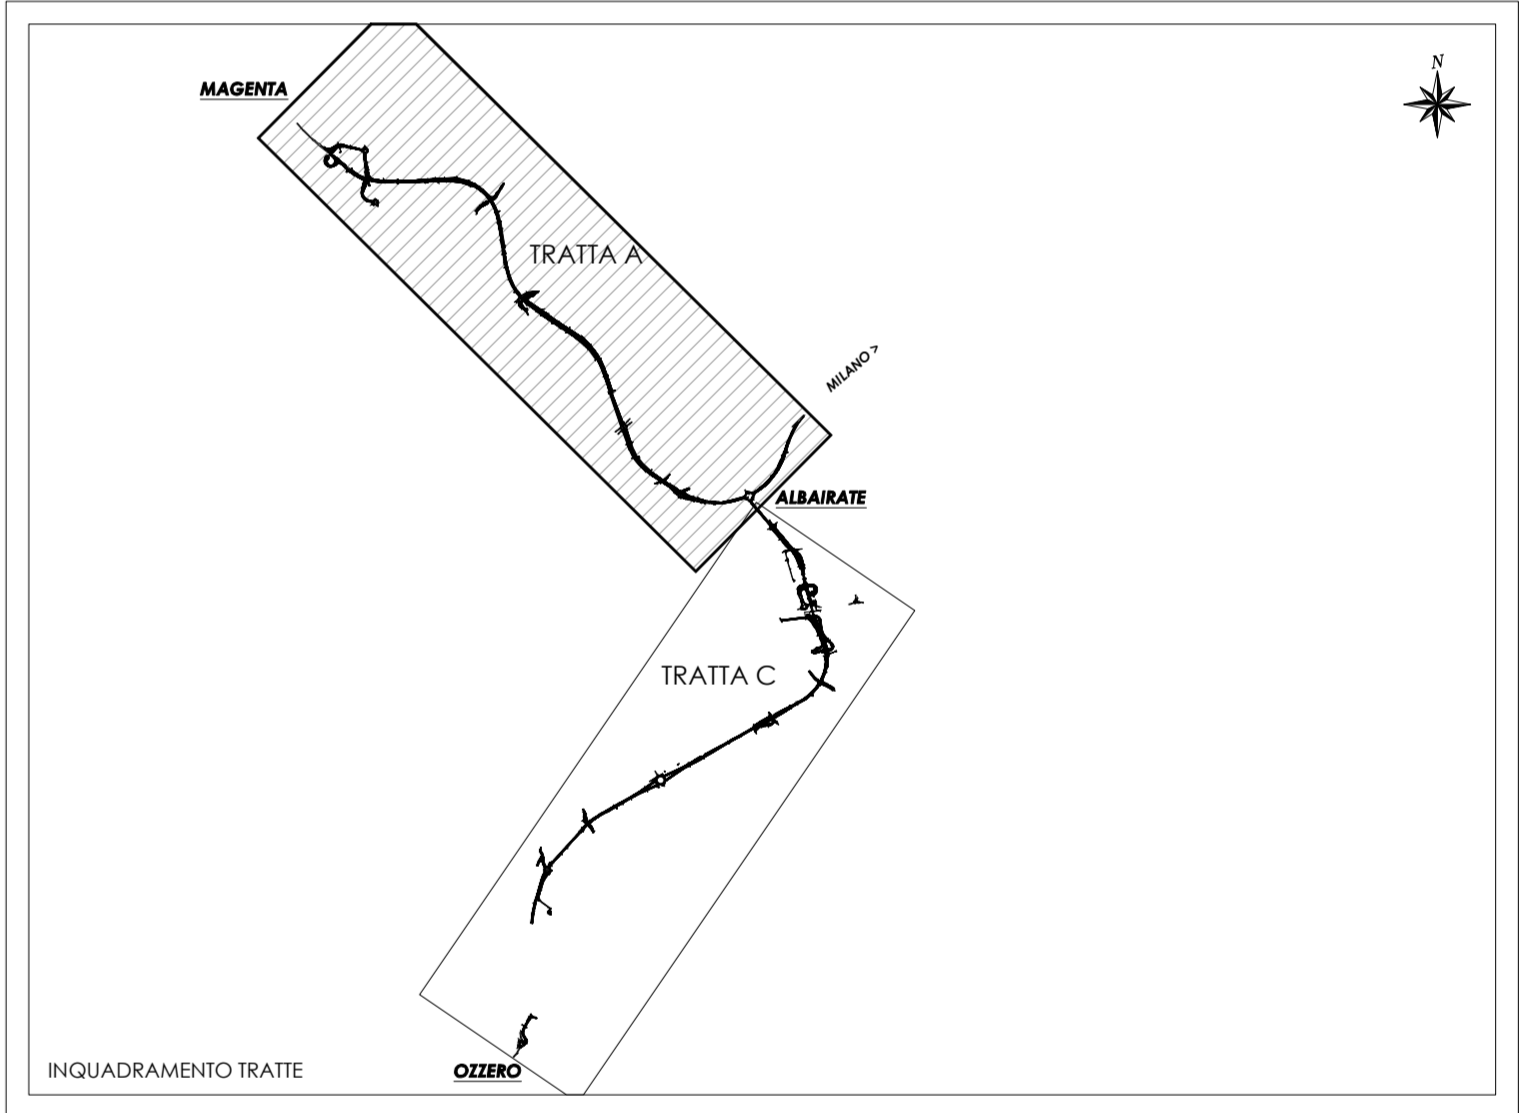


LEGENDA

 Deviazioni percorsi agricoli esistenti (ripristino viabilità podereale)



N. Progetto: N.PROT. CDG - 0163367-I Data: 09/12/2008

**Anas SpA**  
 Direzione Centrale Progettazione

**Regione Lombardia**  
 Provincia di Milano

**Legge n. 345/97**  
**Accordo di programma quadro in materia di trasporti**


Realizzazione di un sistema integrato di accessibilità ferroviaria e stradale all'aeroporto di Malpensa 2000  
 ( CONVENZIONE DEL 29.10.1999 )


Collegamento tra la S.S.n.11 "Padana Superiore" a Magenta e la Tangenziale ovest di Milano  
 Variante di Abbiategrasso sulla S.S.n.494 e adeguamento in sede del tratto Abbiategrasso Vigevano fino al nuovo ponte sul Ticino

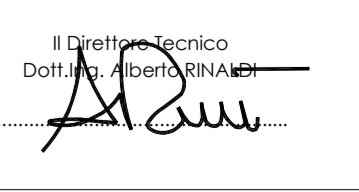
**PROGETTO DEFINITIVO - 1° STRALCIO FUNZIONALE**  
**C - PARTE STRADALE**

TRATTA A : MAGENTA - ALBAIRATE  
 Corografia

Revisori	Controllato	Approvato	Data: Dicembre 2008	Scala: 1:10000
			Agg.to: Novembre 2014	Alt.to n. C.A.1

Progettazione:  Società Studi e Progetti s.p.a. 20090 Anzola S. Paolo (MI) - via S. Gerardo, 2/1

Progettazione redatta da:  Società Studi e Progetti s.p.a. 20090 Anzola S. Paolo (MI) - via S. Gerardo, 2/1

Il Progettista:  Dott. Ing. Domenico Petruzzelli

Visto: La Direzione Centrale Progettazione: Dott. Ing. Nicola D'Amelia

Visto: Il Responsabile del Procedimento: Dott. Ing. Domenico Petruzzelli