

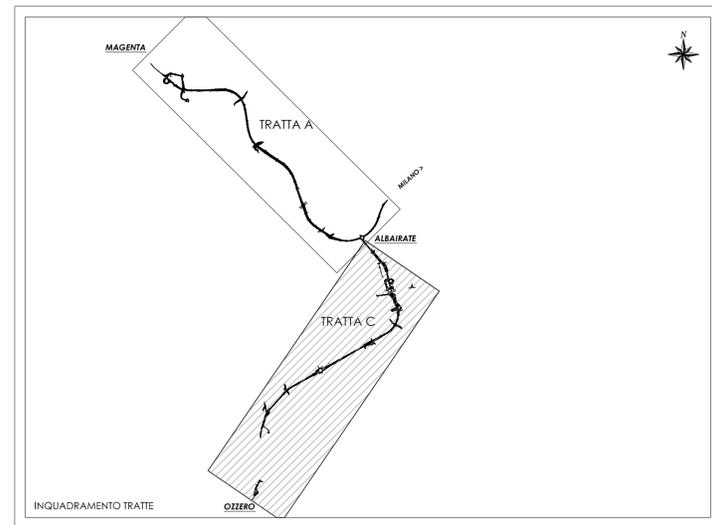
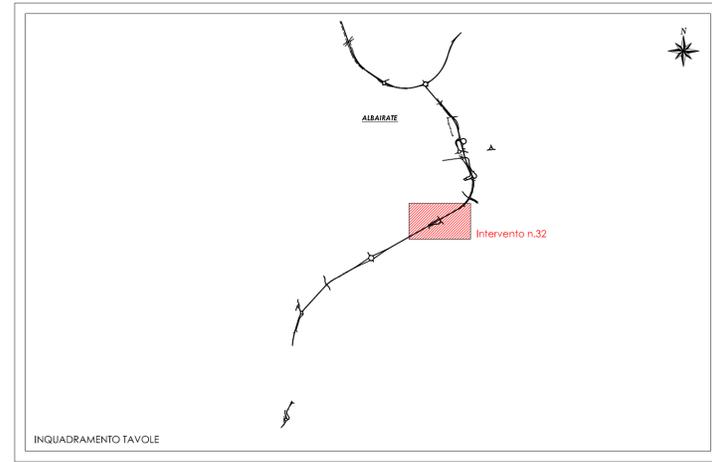


Planimetria di progetto Scala 1:1000

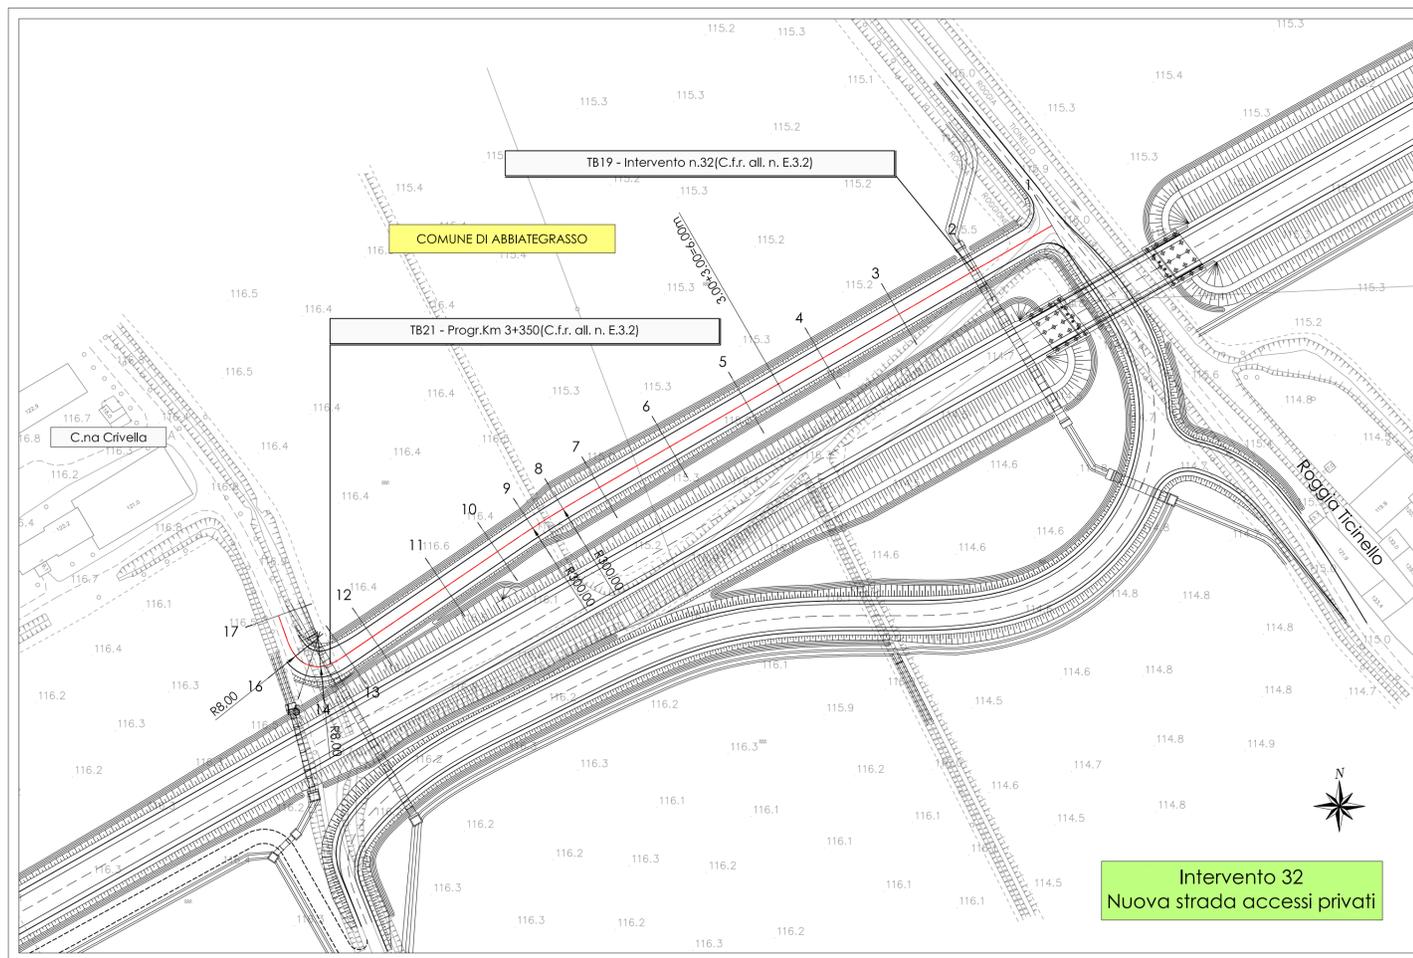

Profilo longitudinale Scala 1:1000/100

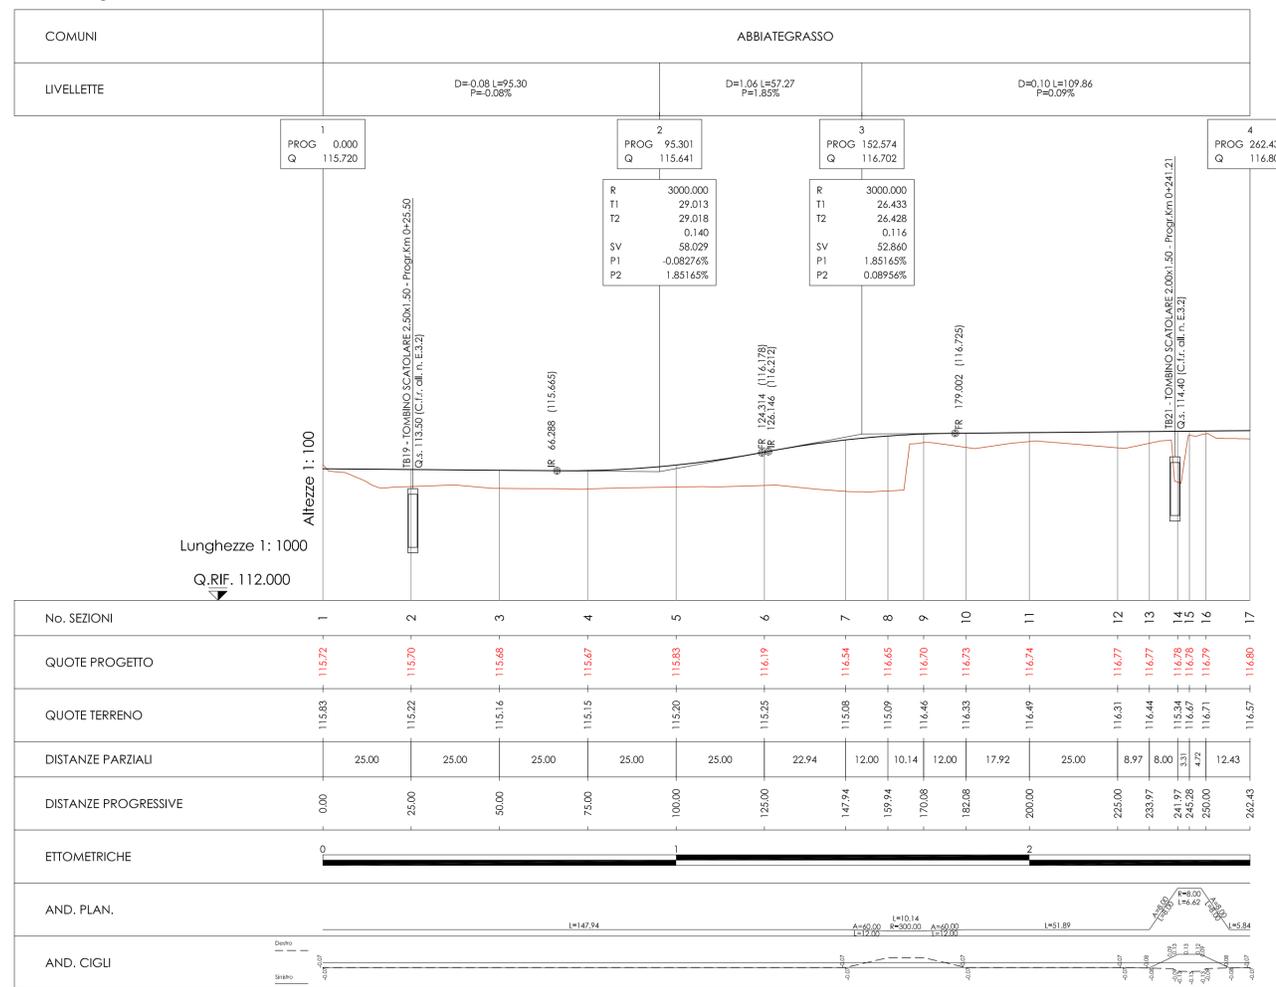

N. Progetto: N.PROT. CDG - 0163367-I Data: 09/12/2008

Anas SpA
Direzione Centrale Progettazione

Regione Lombardia
Provincia di Milano

Legge n. 345/97
Accordo di programma quadro in materia di trasporti
Realizzazione di un sistema integrato di accessibilità ferroviaria e stradale all'aeroporto di Malpensa 2000
(CONVENZIONE DEL 29.10.1999)

Collegamento tra la S.S.n.11 "Padana Superiore" a Magenta e la Tangenziale ovest di Milano
Variante di Abbiategrasso sulla S.S.n.494 e adeguamento in sede del tratto Abbiategrasso Vigevano fino al nuovo ponte sul Ticino

PROGETTO DEFINITIVO - 1° STRALCIO FUNZIONALE
C - PARTE STRADALE
TRATTA C : ALBAIRATE - OZZERO
VIABILITA' MINORE
Intervento 32 (Comune di Abbiategrasso) nuova strada accessi privati: planimetria e profilo longitudinale

Revisori	Controllato	Approvato	Data: Dicembre 2008	Scala: 1:1000 - 1:1000/100
			Agg.to: Novembre 2014	All.to n. C.7.11.1

Progettazione: **SEA** Società Esercizi Aeroportuali s.p.a. 20090 Aeroporto Milano Linate tel. 02/74851

Progettazione redatta da: **erevia** RICERCA VIABILITA' AMBIENTE Centro operativo: 20090 TREZZANO s/N (MI), via Cristoforo Colombo n. 23

Il Progettista: **Alghinate**
Il Direttore Tecnico: **Alghinate**
Visto La Direzione Centrale Progettazione: **Dott. Ing. Nicola DINNELLA**
Visto Il Responsabile del Procedimento: **Dott. Ing. Domenico PETRUZZELLI**