




Planimetria di progetto rampe AB/CD/EF e rotonda scala 1:1000

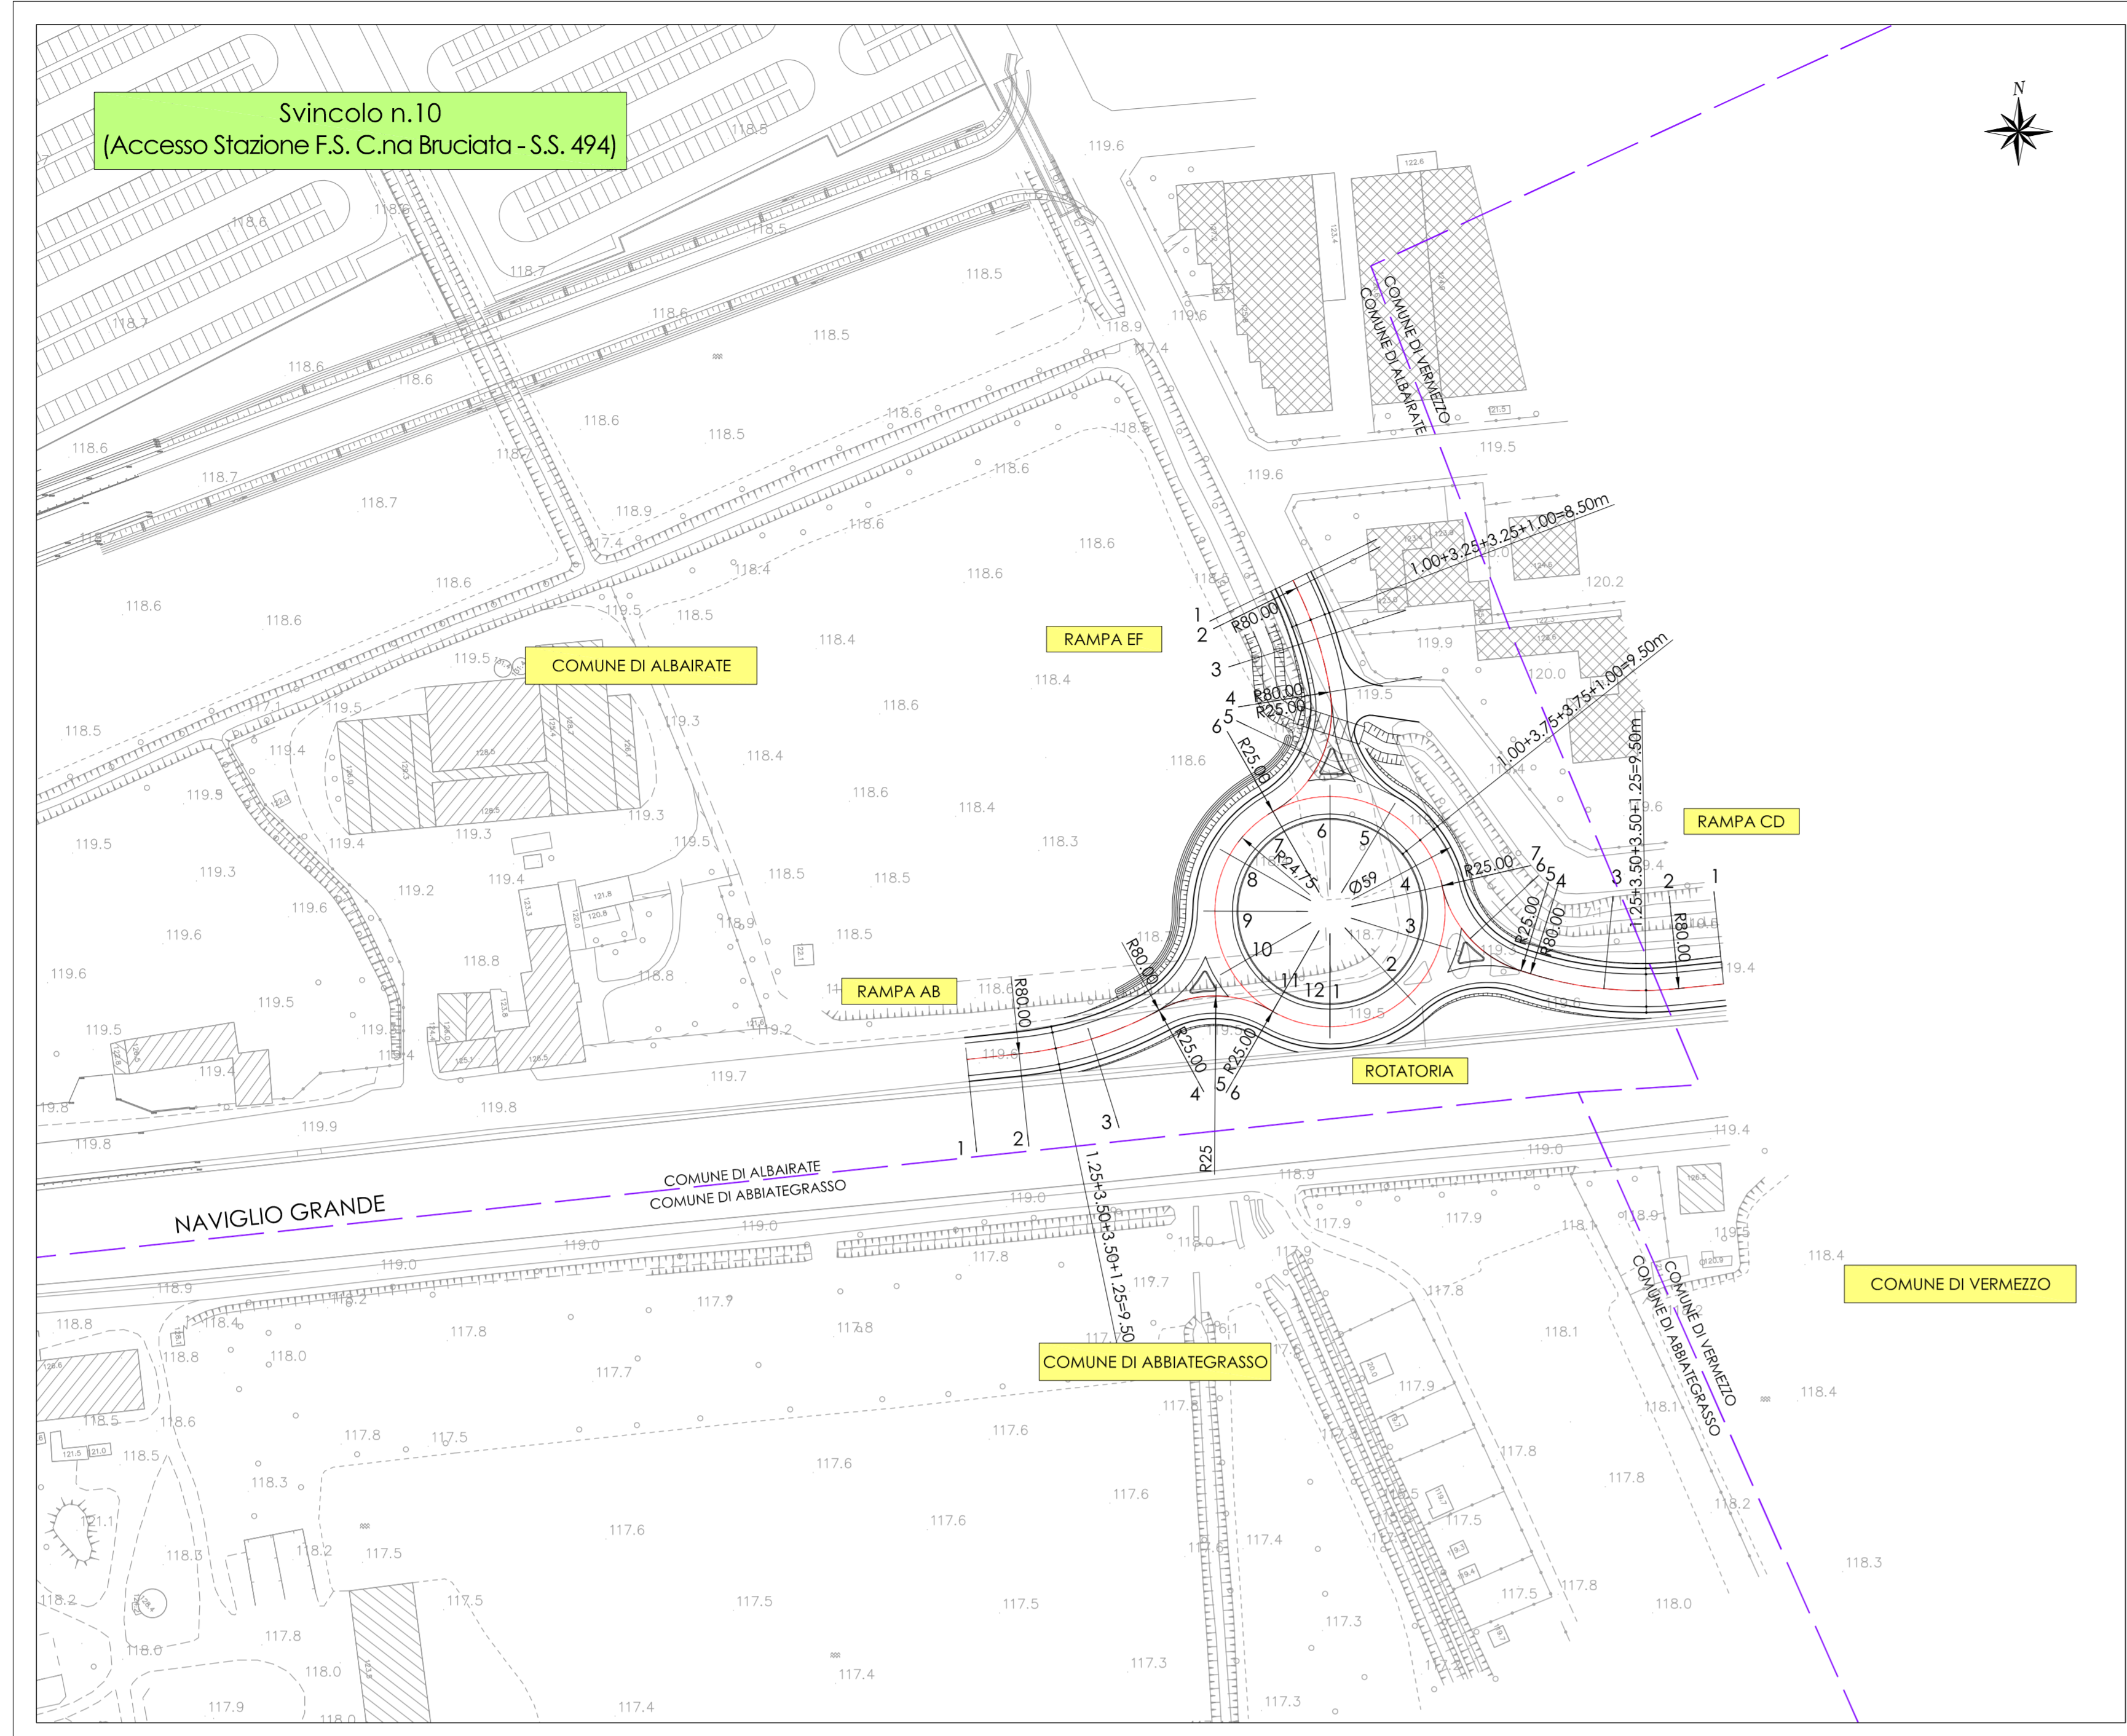


Profilo longitudinale rotonda scala 1:1000

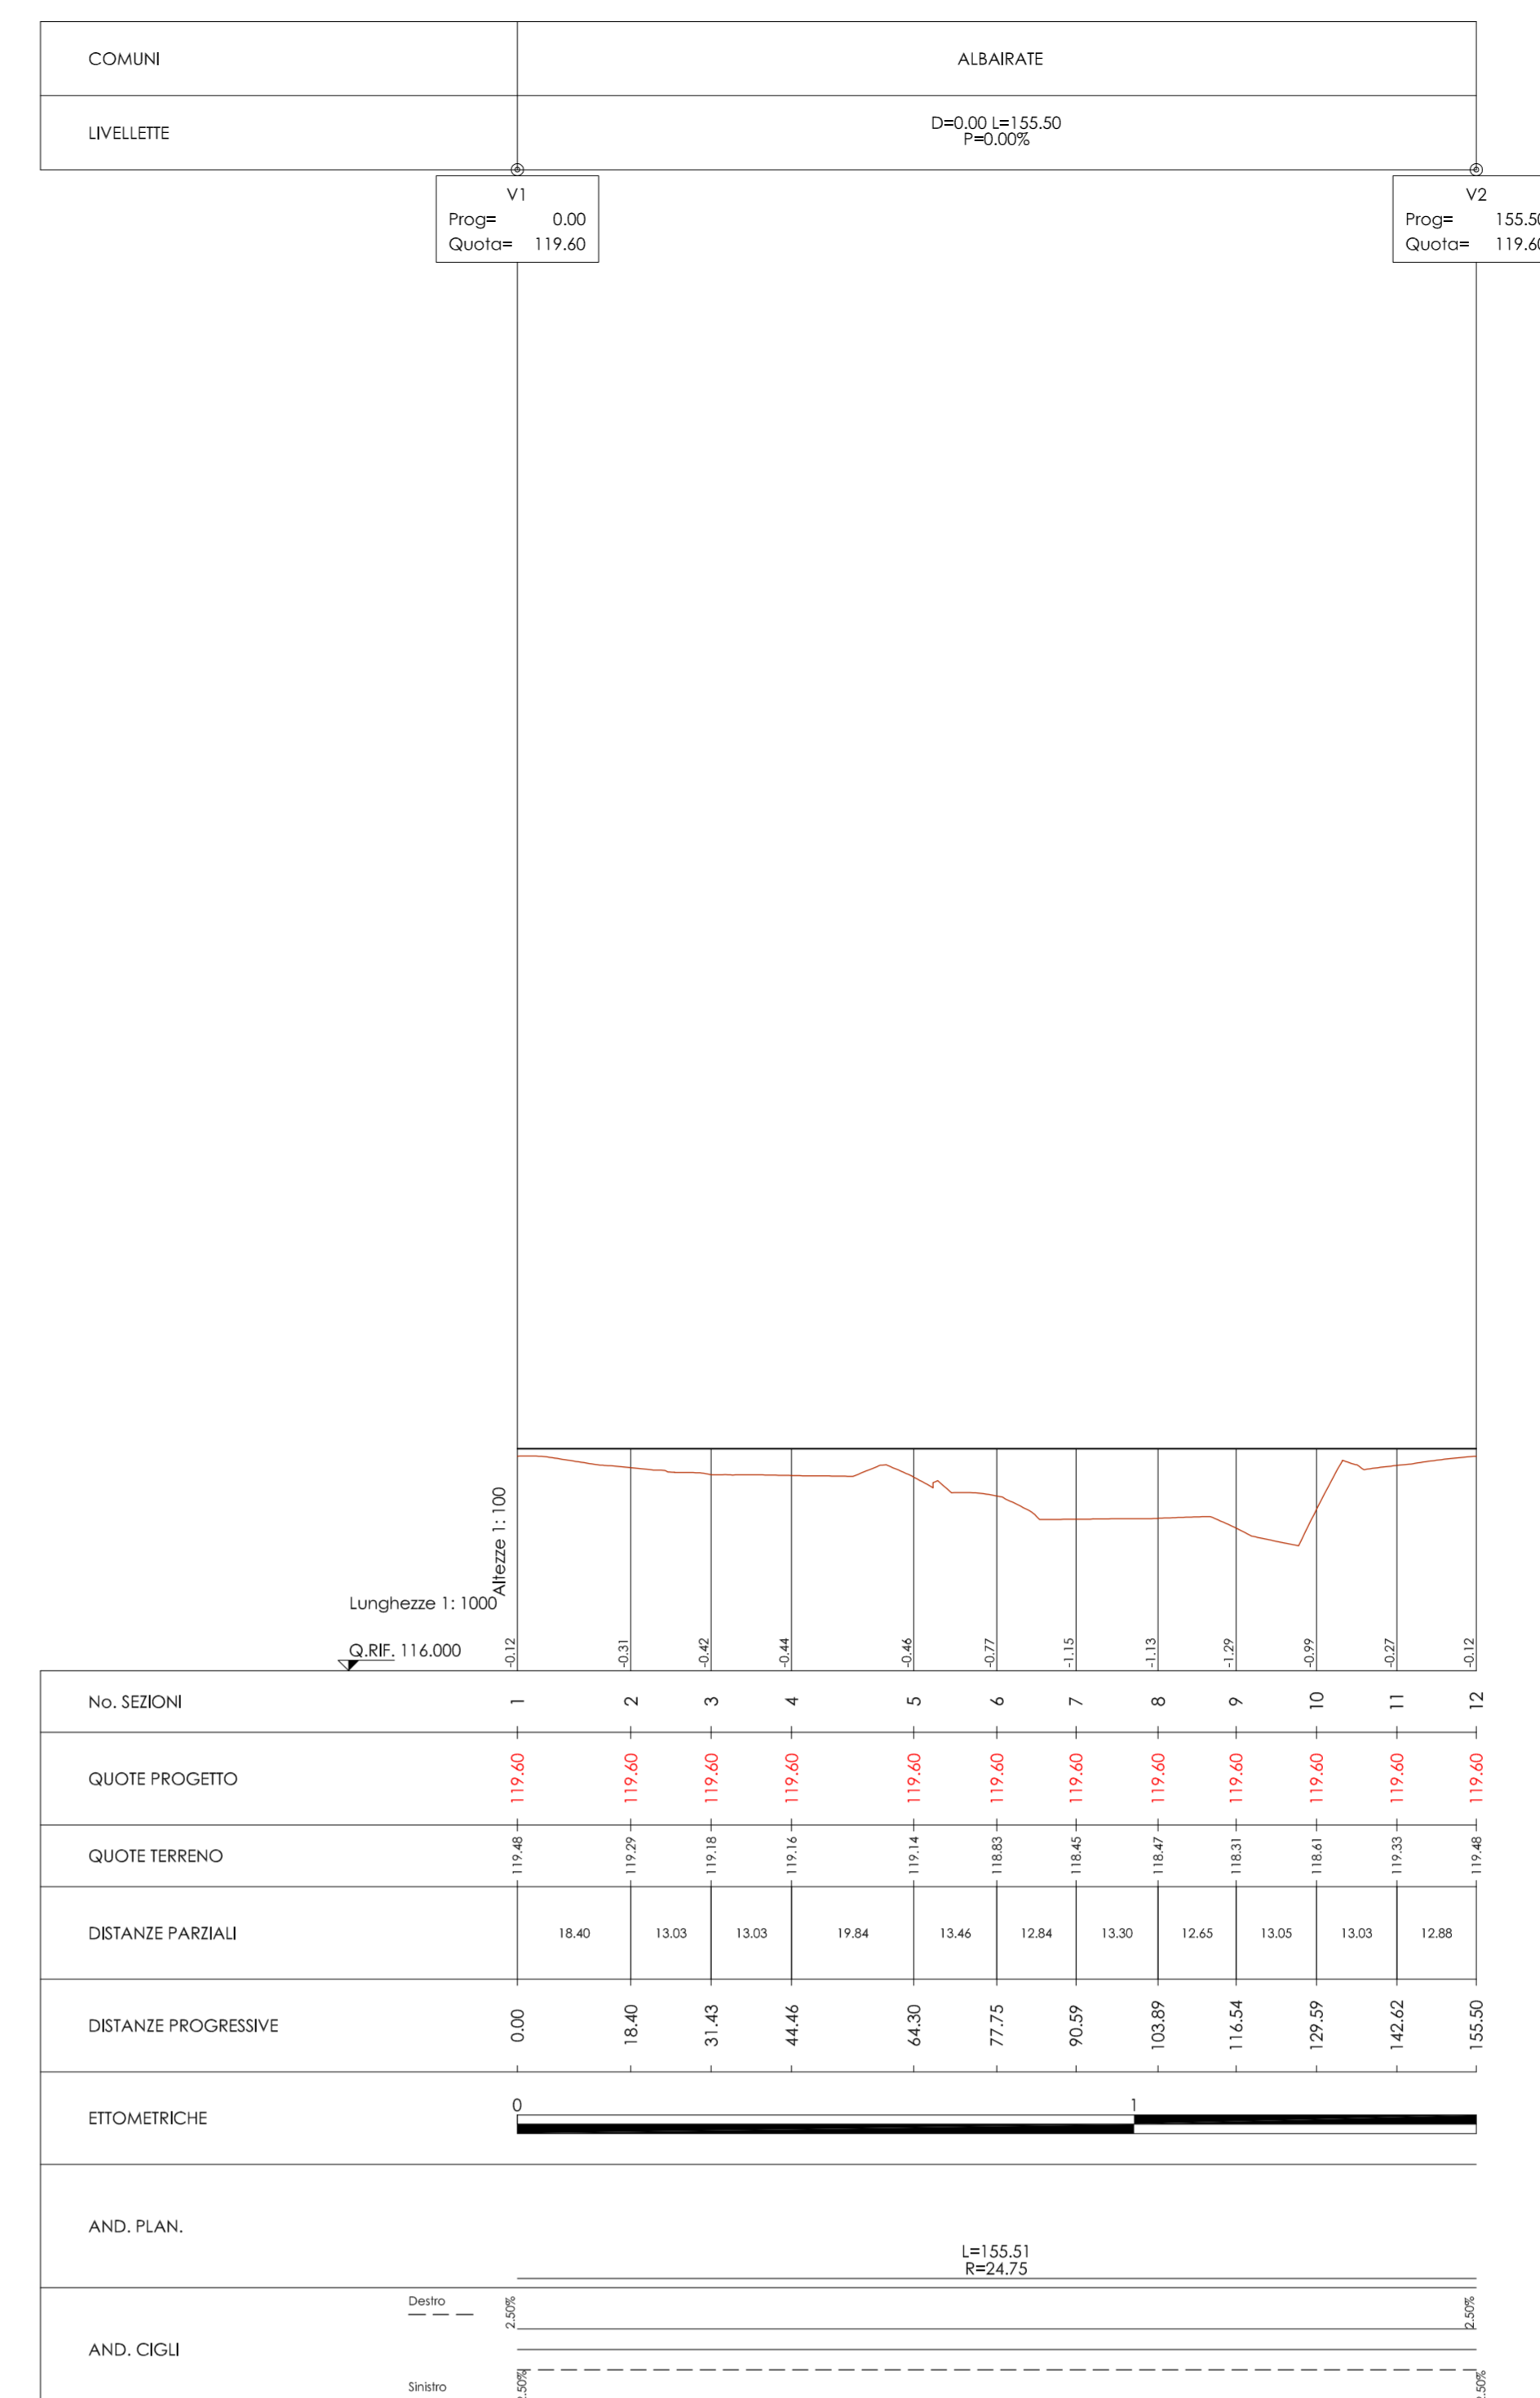




Profilo longitudinale rampa AB scala 1:1000

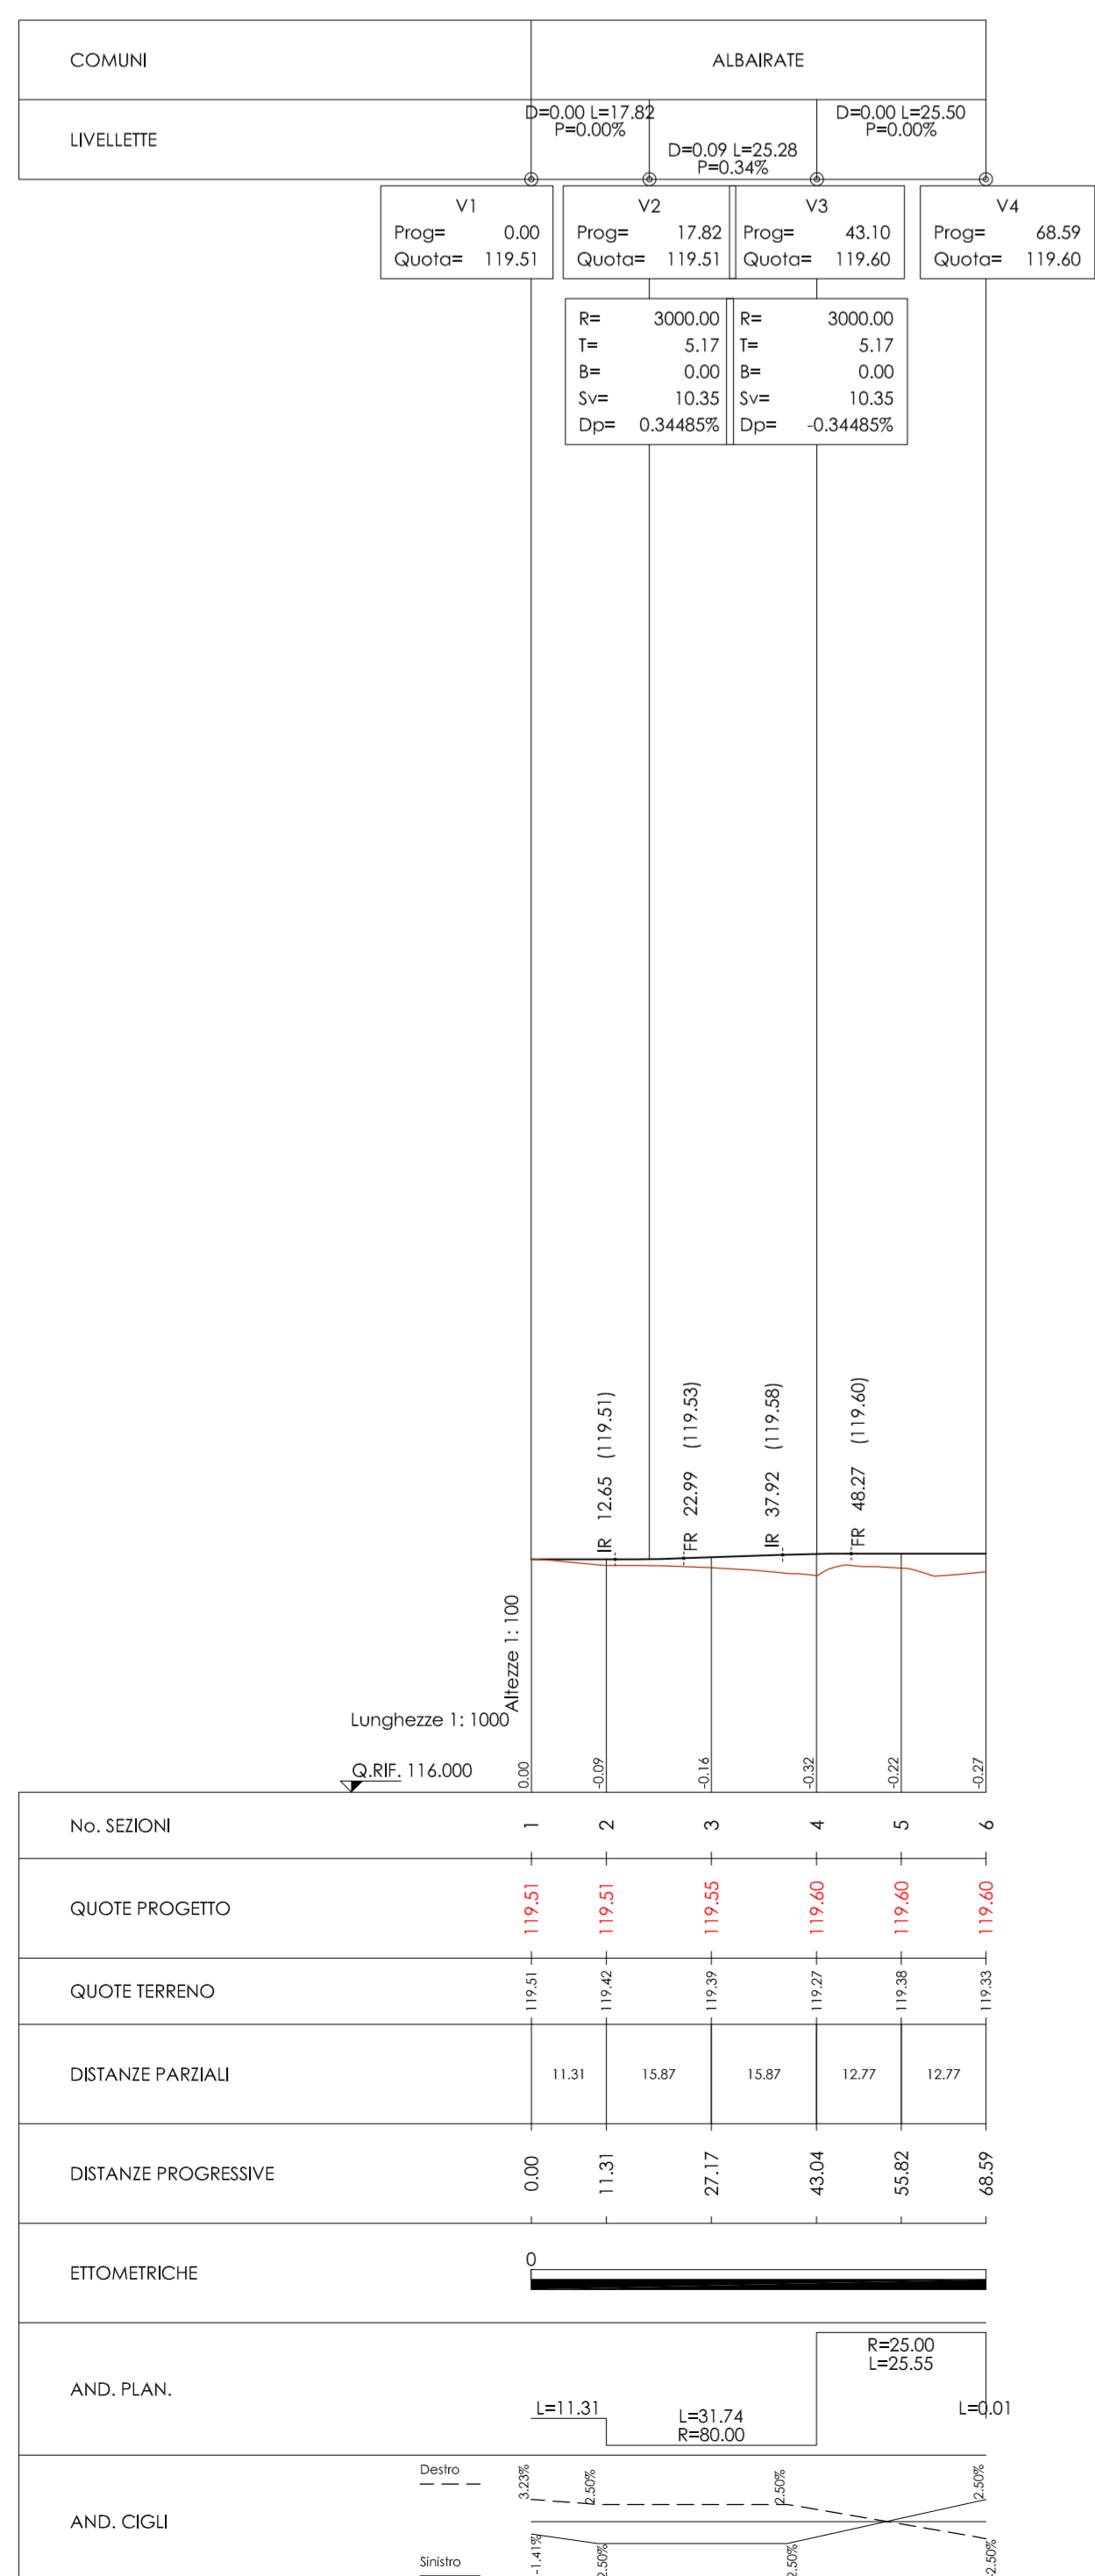

Profilo longitudinale rampa CD scala 1:1000

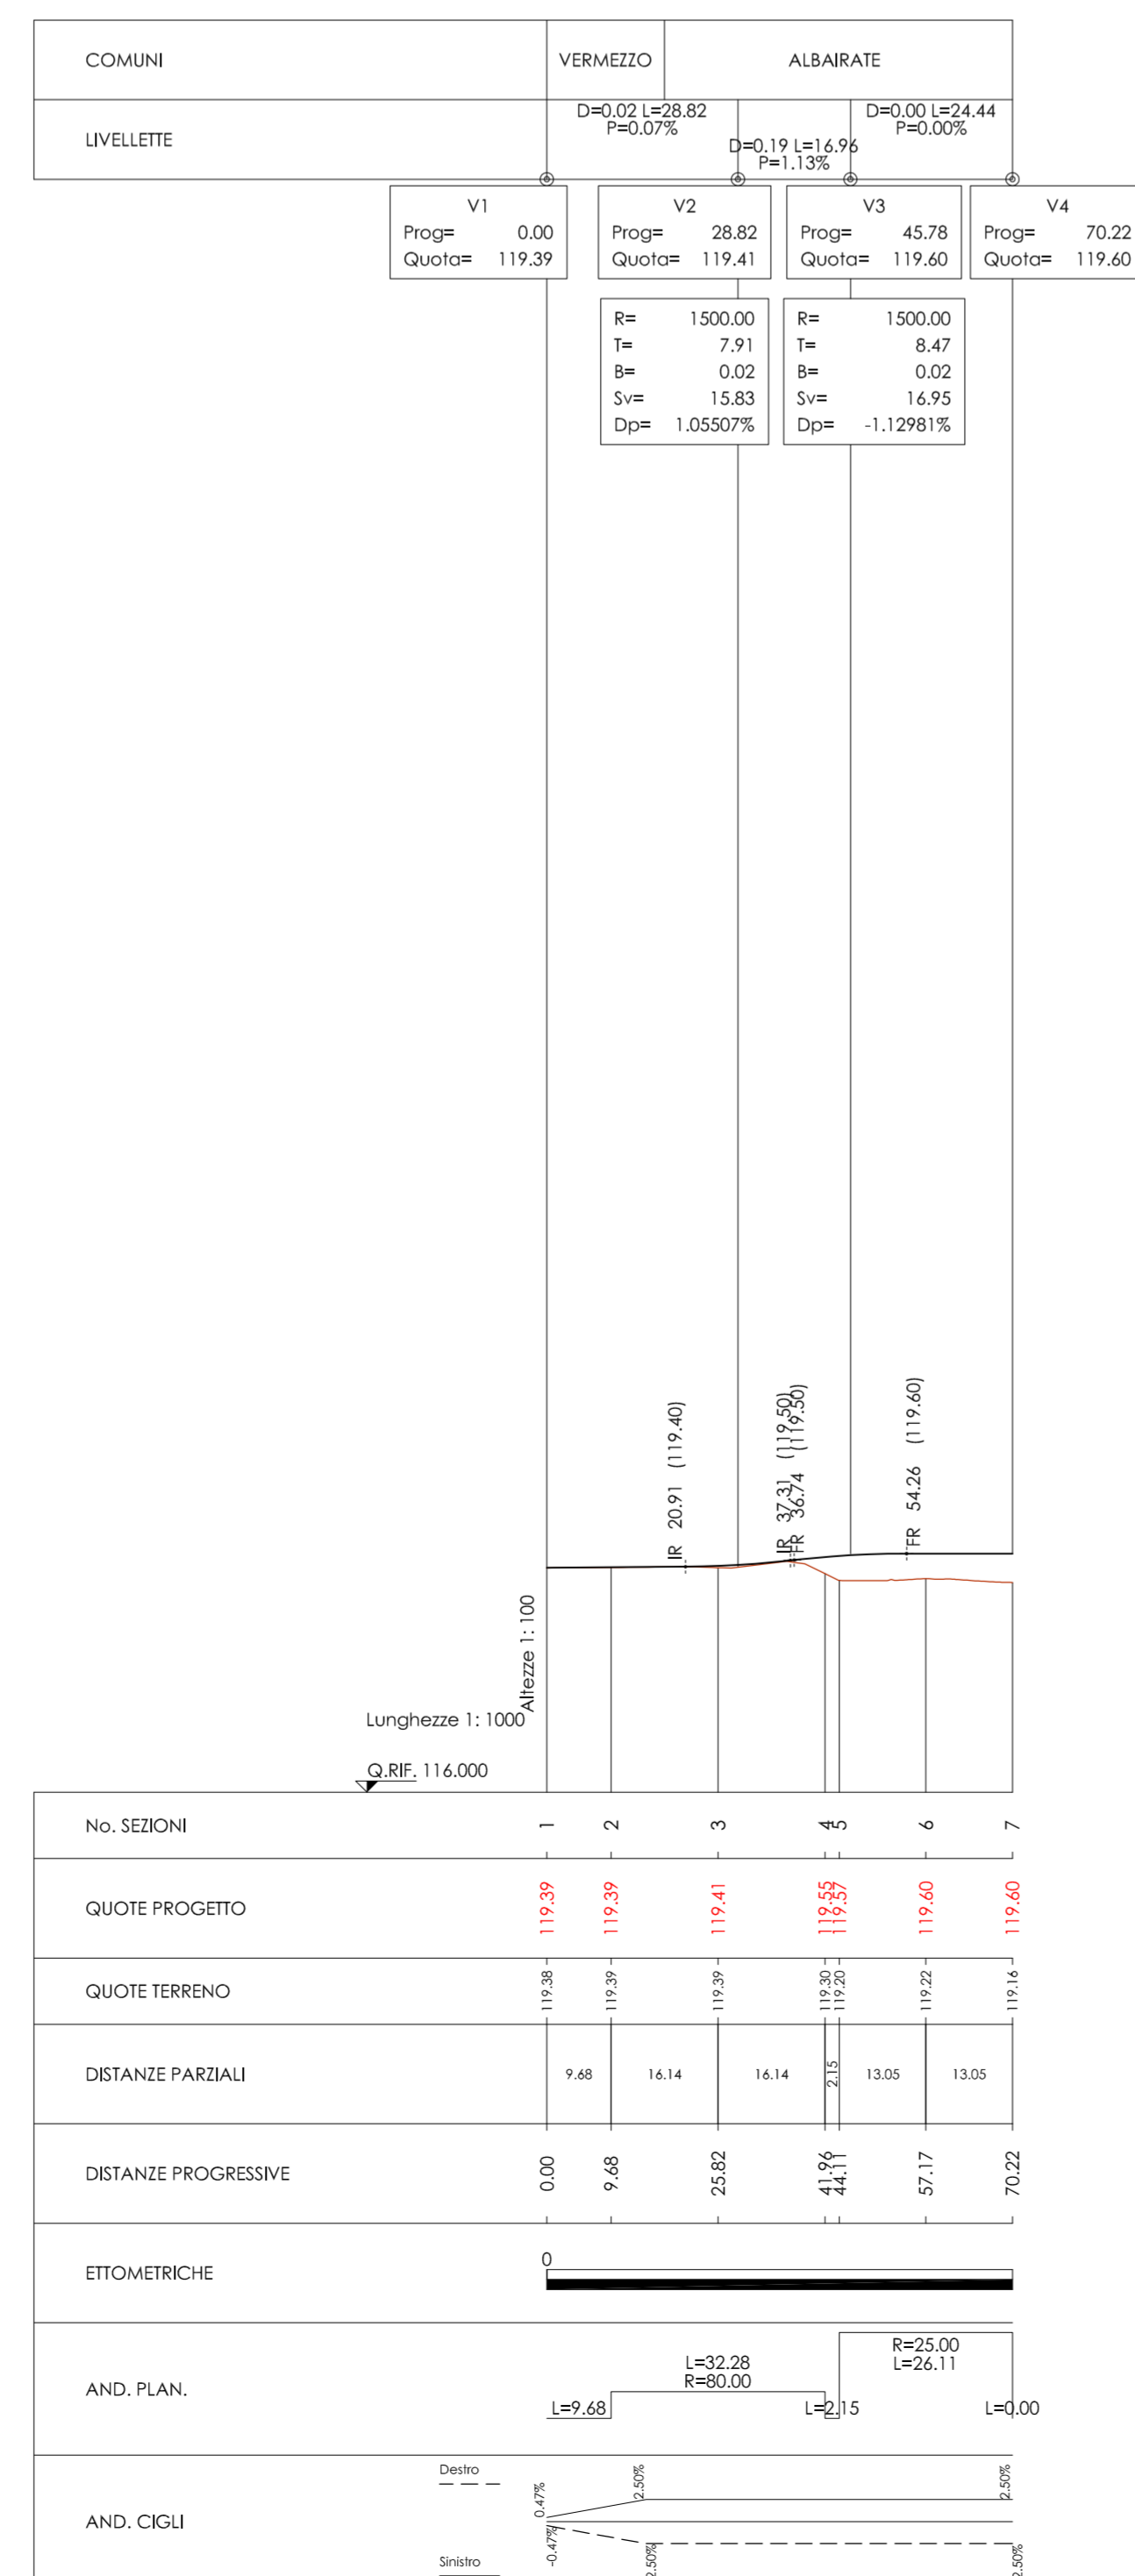

Profilo longitudinale rampa EF scala 1:1000

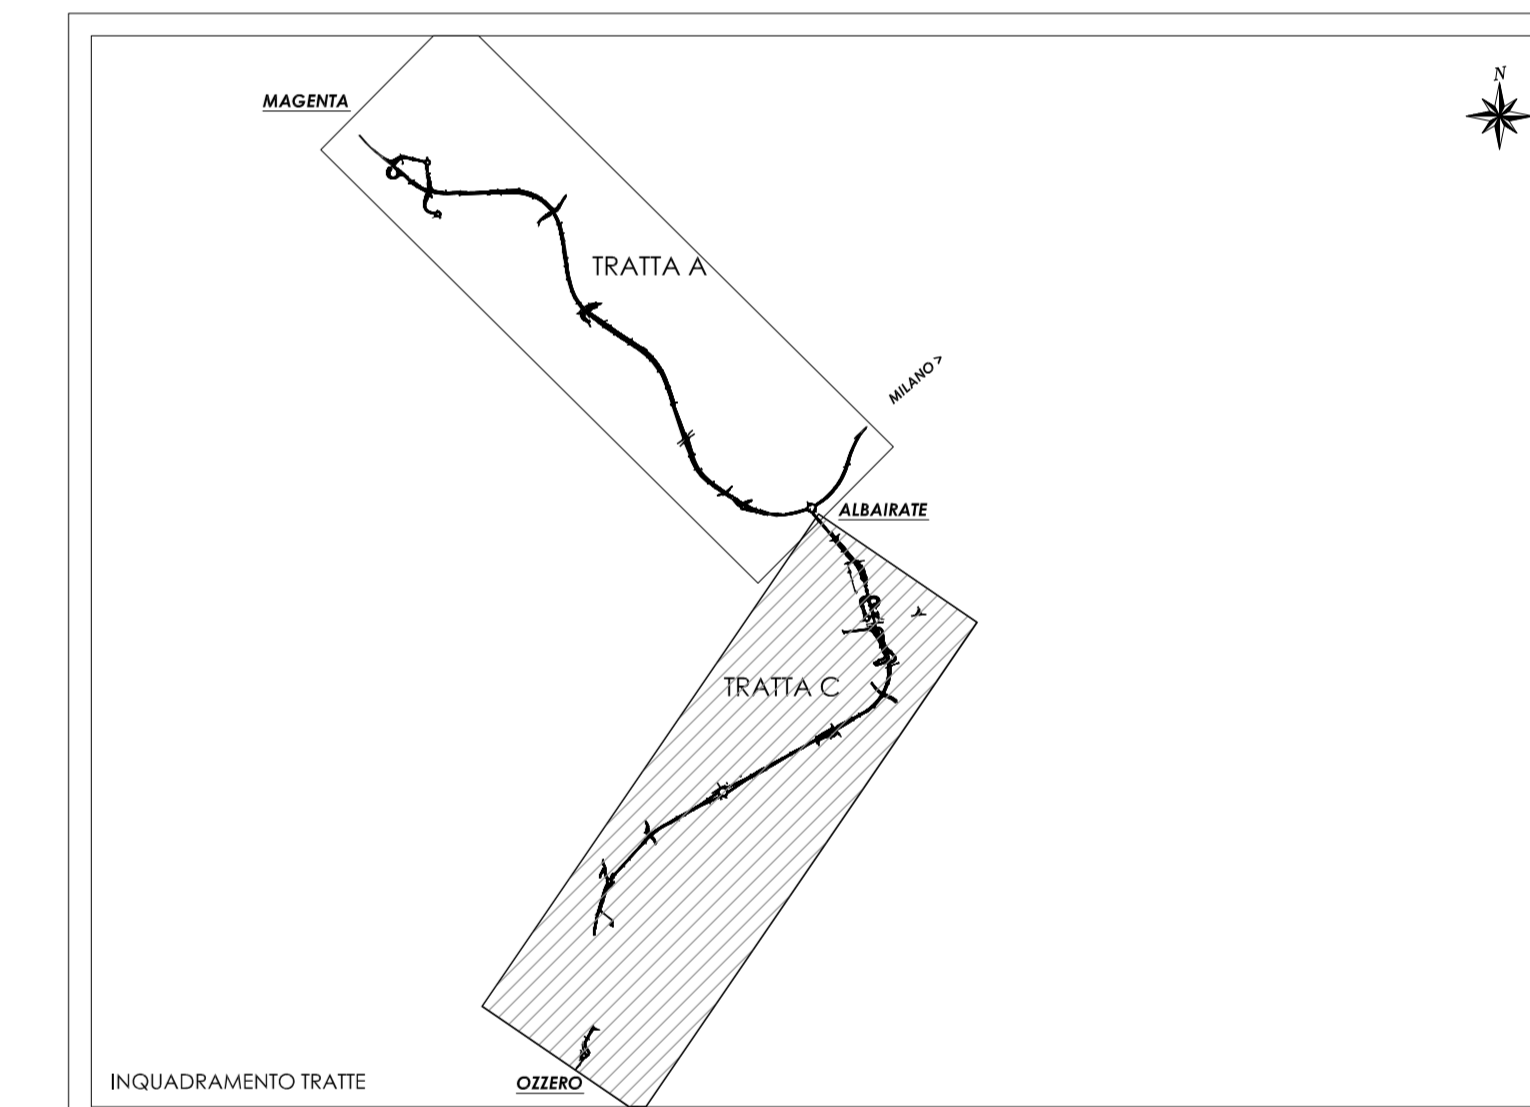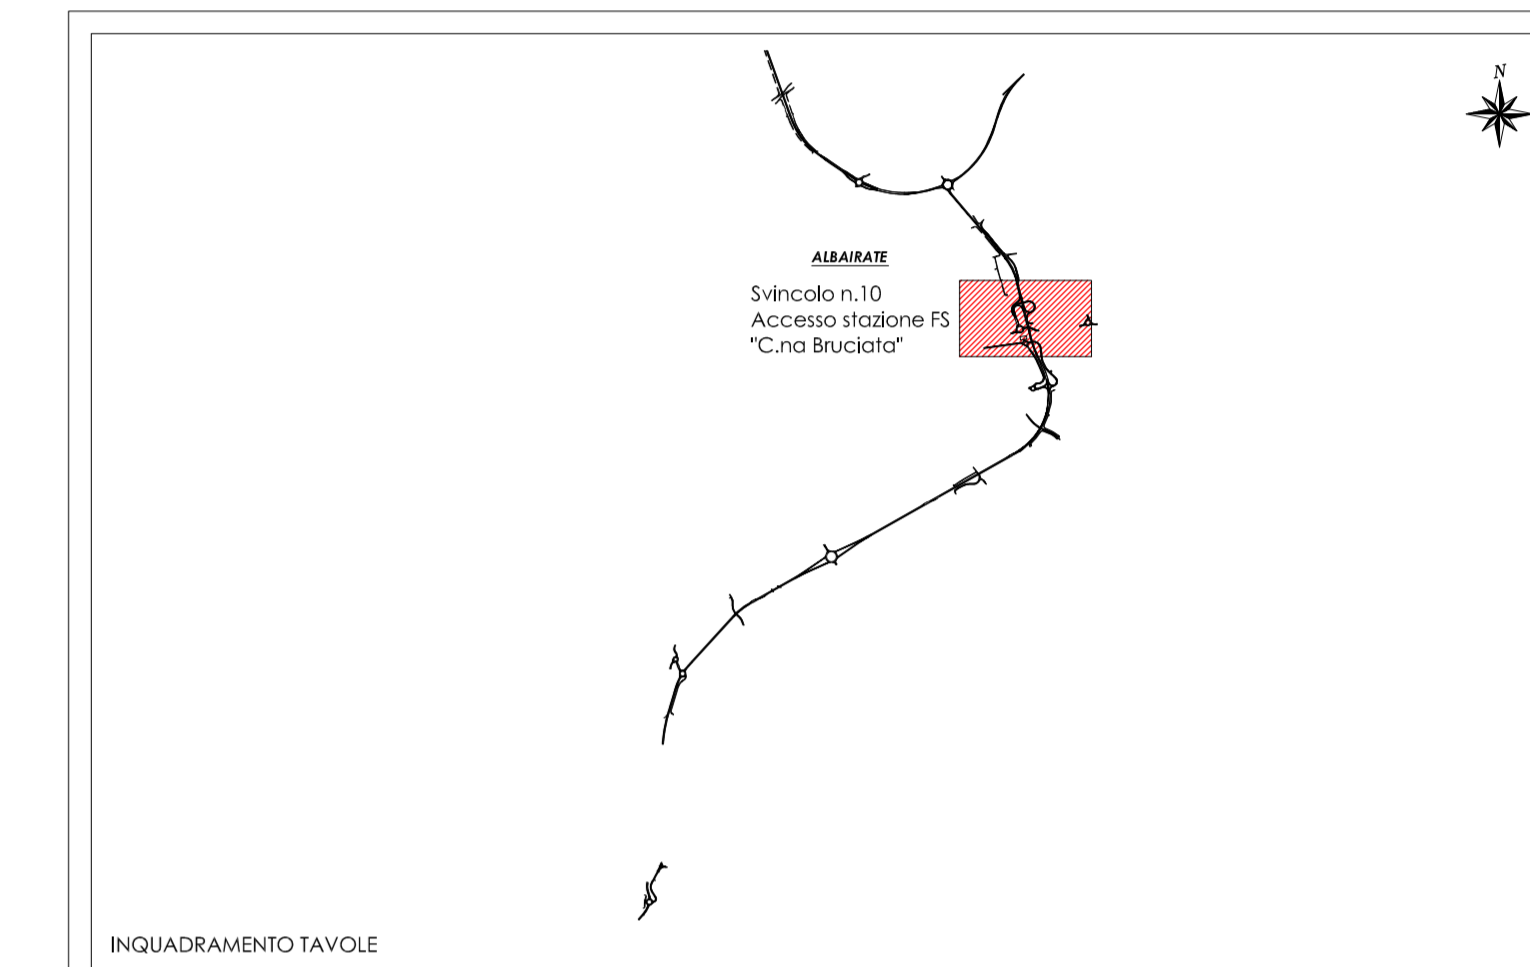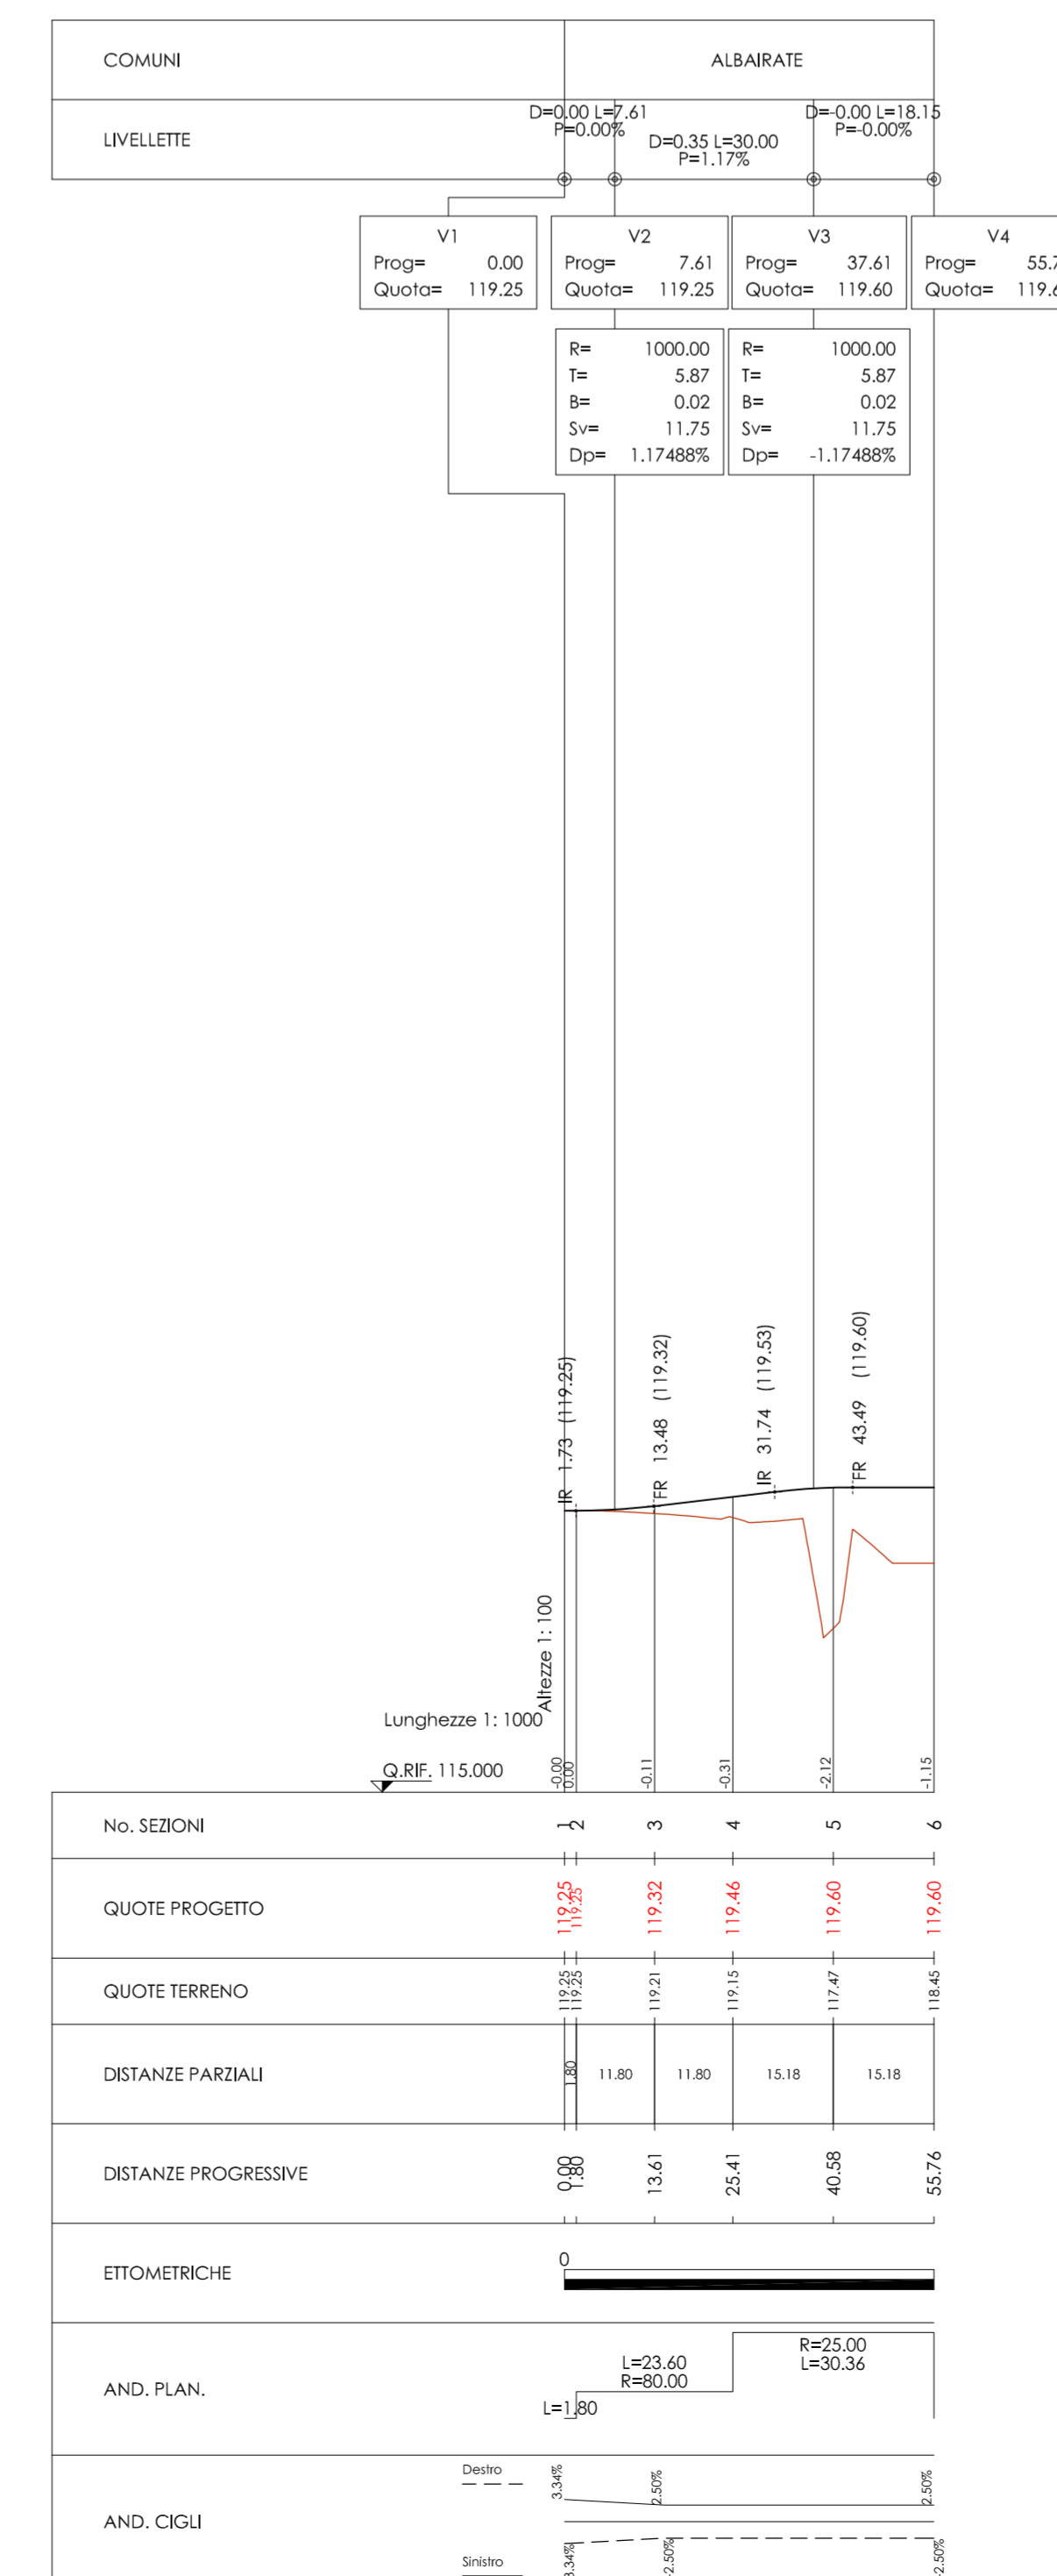

N. Progetto: N.PROT. CDG - 0163367-I Data: 09/12/2008

Anas SpA
 Direzione Centrale Progettazione

Regione Lombardia
 Provincia di Milano

Legge n. 345/97
Accordo di programma quadro in materia di trasporti

Realizzazione di un sistema integrato di accessibilità ferroviaria e stradale all'aeroporto di Malpensa 2000
 (CONVENZIONE DEL 29.10.1999)

Collegamento tra la S.S.n.11 "Padana Superiore" a Magenta e la Tangenziale ovest di Milano
 Variante di Abbiategrasso sulla S.S.n.494 e adeguamento in sede del tratto Abbiategrasso Vigevano fino al nuovo ponte sul Ticino

PROGETTO DEFINITIVO - 1° STRALCIO FUNZIONALE
C - PARTE STRADALE
TRATTA C : MAGENTA - ALBAIRATE
SVINCOLI
 Svincolo 10 (Stazione FS C.na Bruciata - S.S. 494)
 Planimetria e profili longitudinali - Accesso Stazione F.S. C.na Bruciata

Revisore	Contratto	Approvato	Data: Dicembre 2008	Scala: 1:1000 - 1:1000/1500
			Aggiornato: Novembre 2014	Alt. n. C.7.16.3

Progettazione: SFA Società Esperti Aeroporti s.p.a. 20090 Aeroporto Milano Linate Strada 10/14601

Progettazione redatta da: [Firma] Il Progettista: [Firma]

Visto La Direzione Centrale Progettazione: Dott. Ing. Nicola DINNELLA Visto Il Responsabile del Procedimento: Dott. Ing. Domenico PETRUZZELLI