




Profilo longitudinale rampa EF Scala 1:1000/100

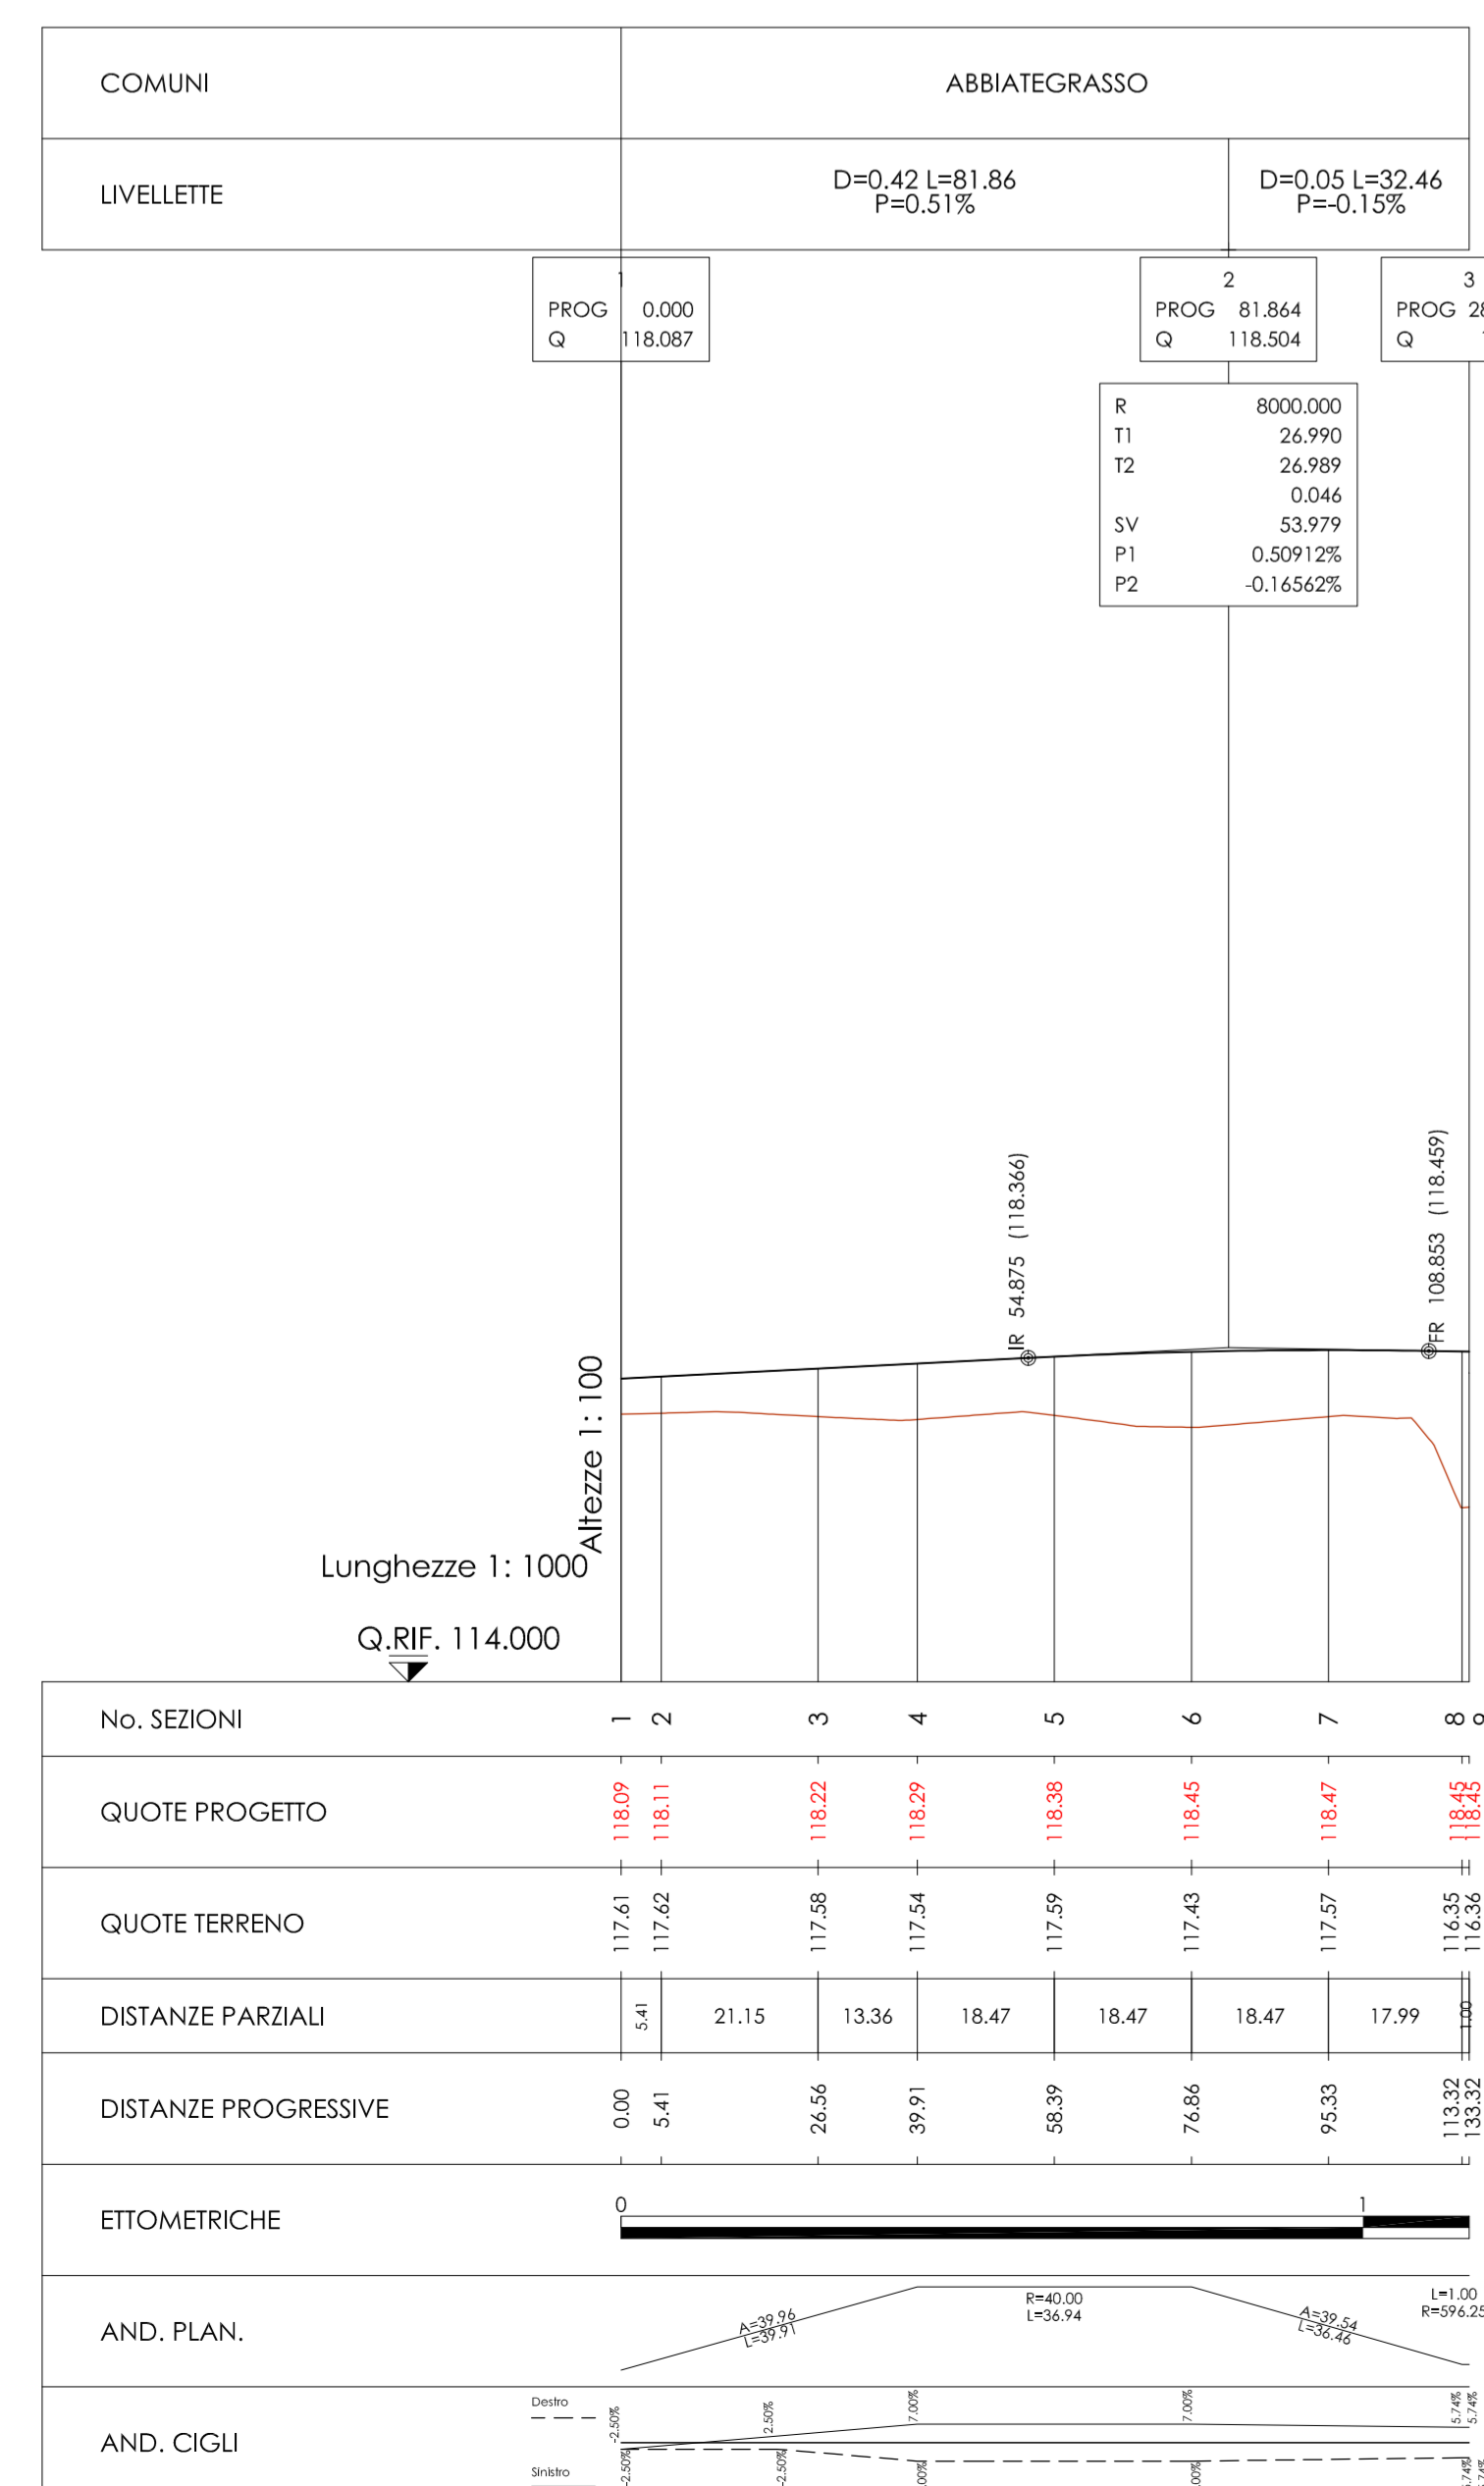

Profilo longitudinale rampa GH Scala 1:1000/100

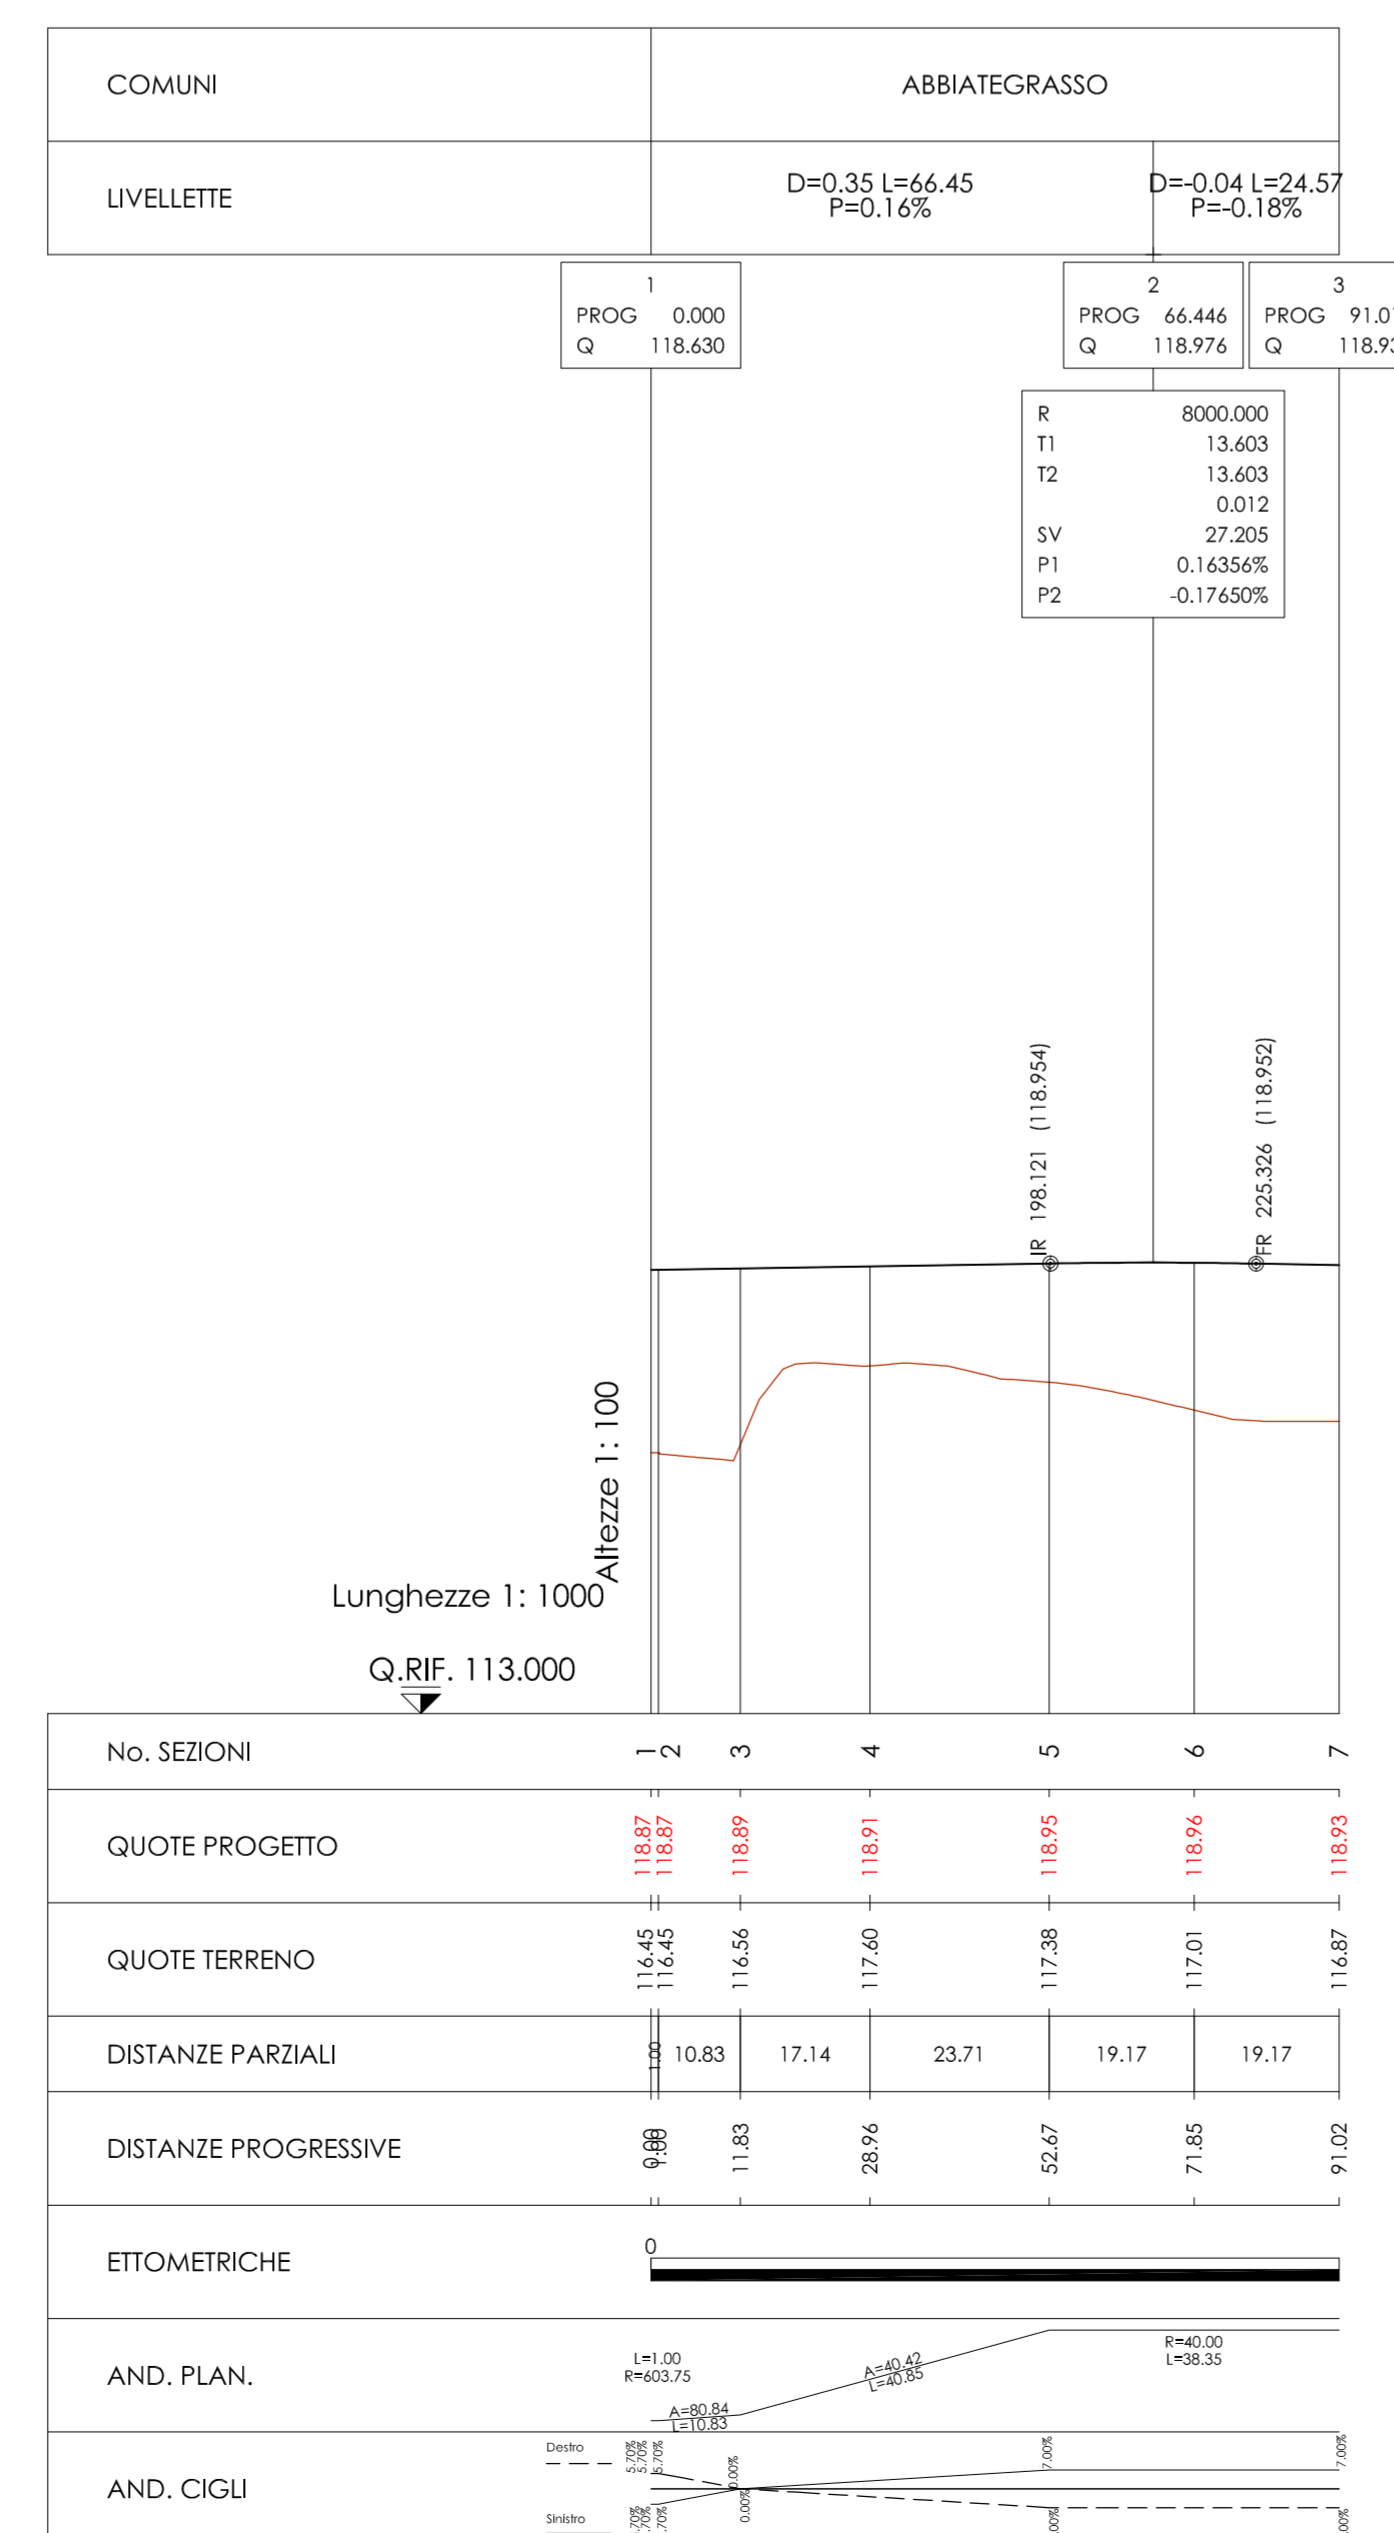

Profilo longitudinale rotonda sud Scala 1:1000/100

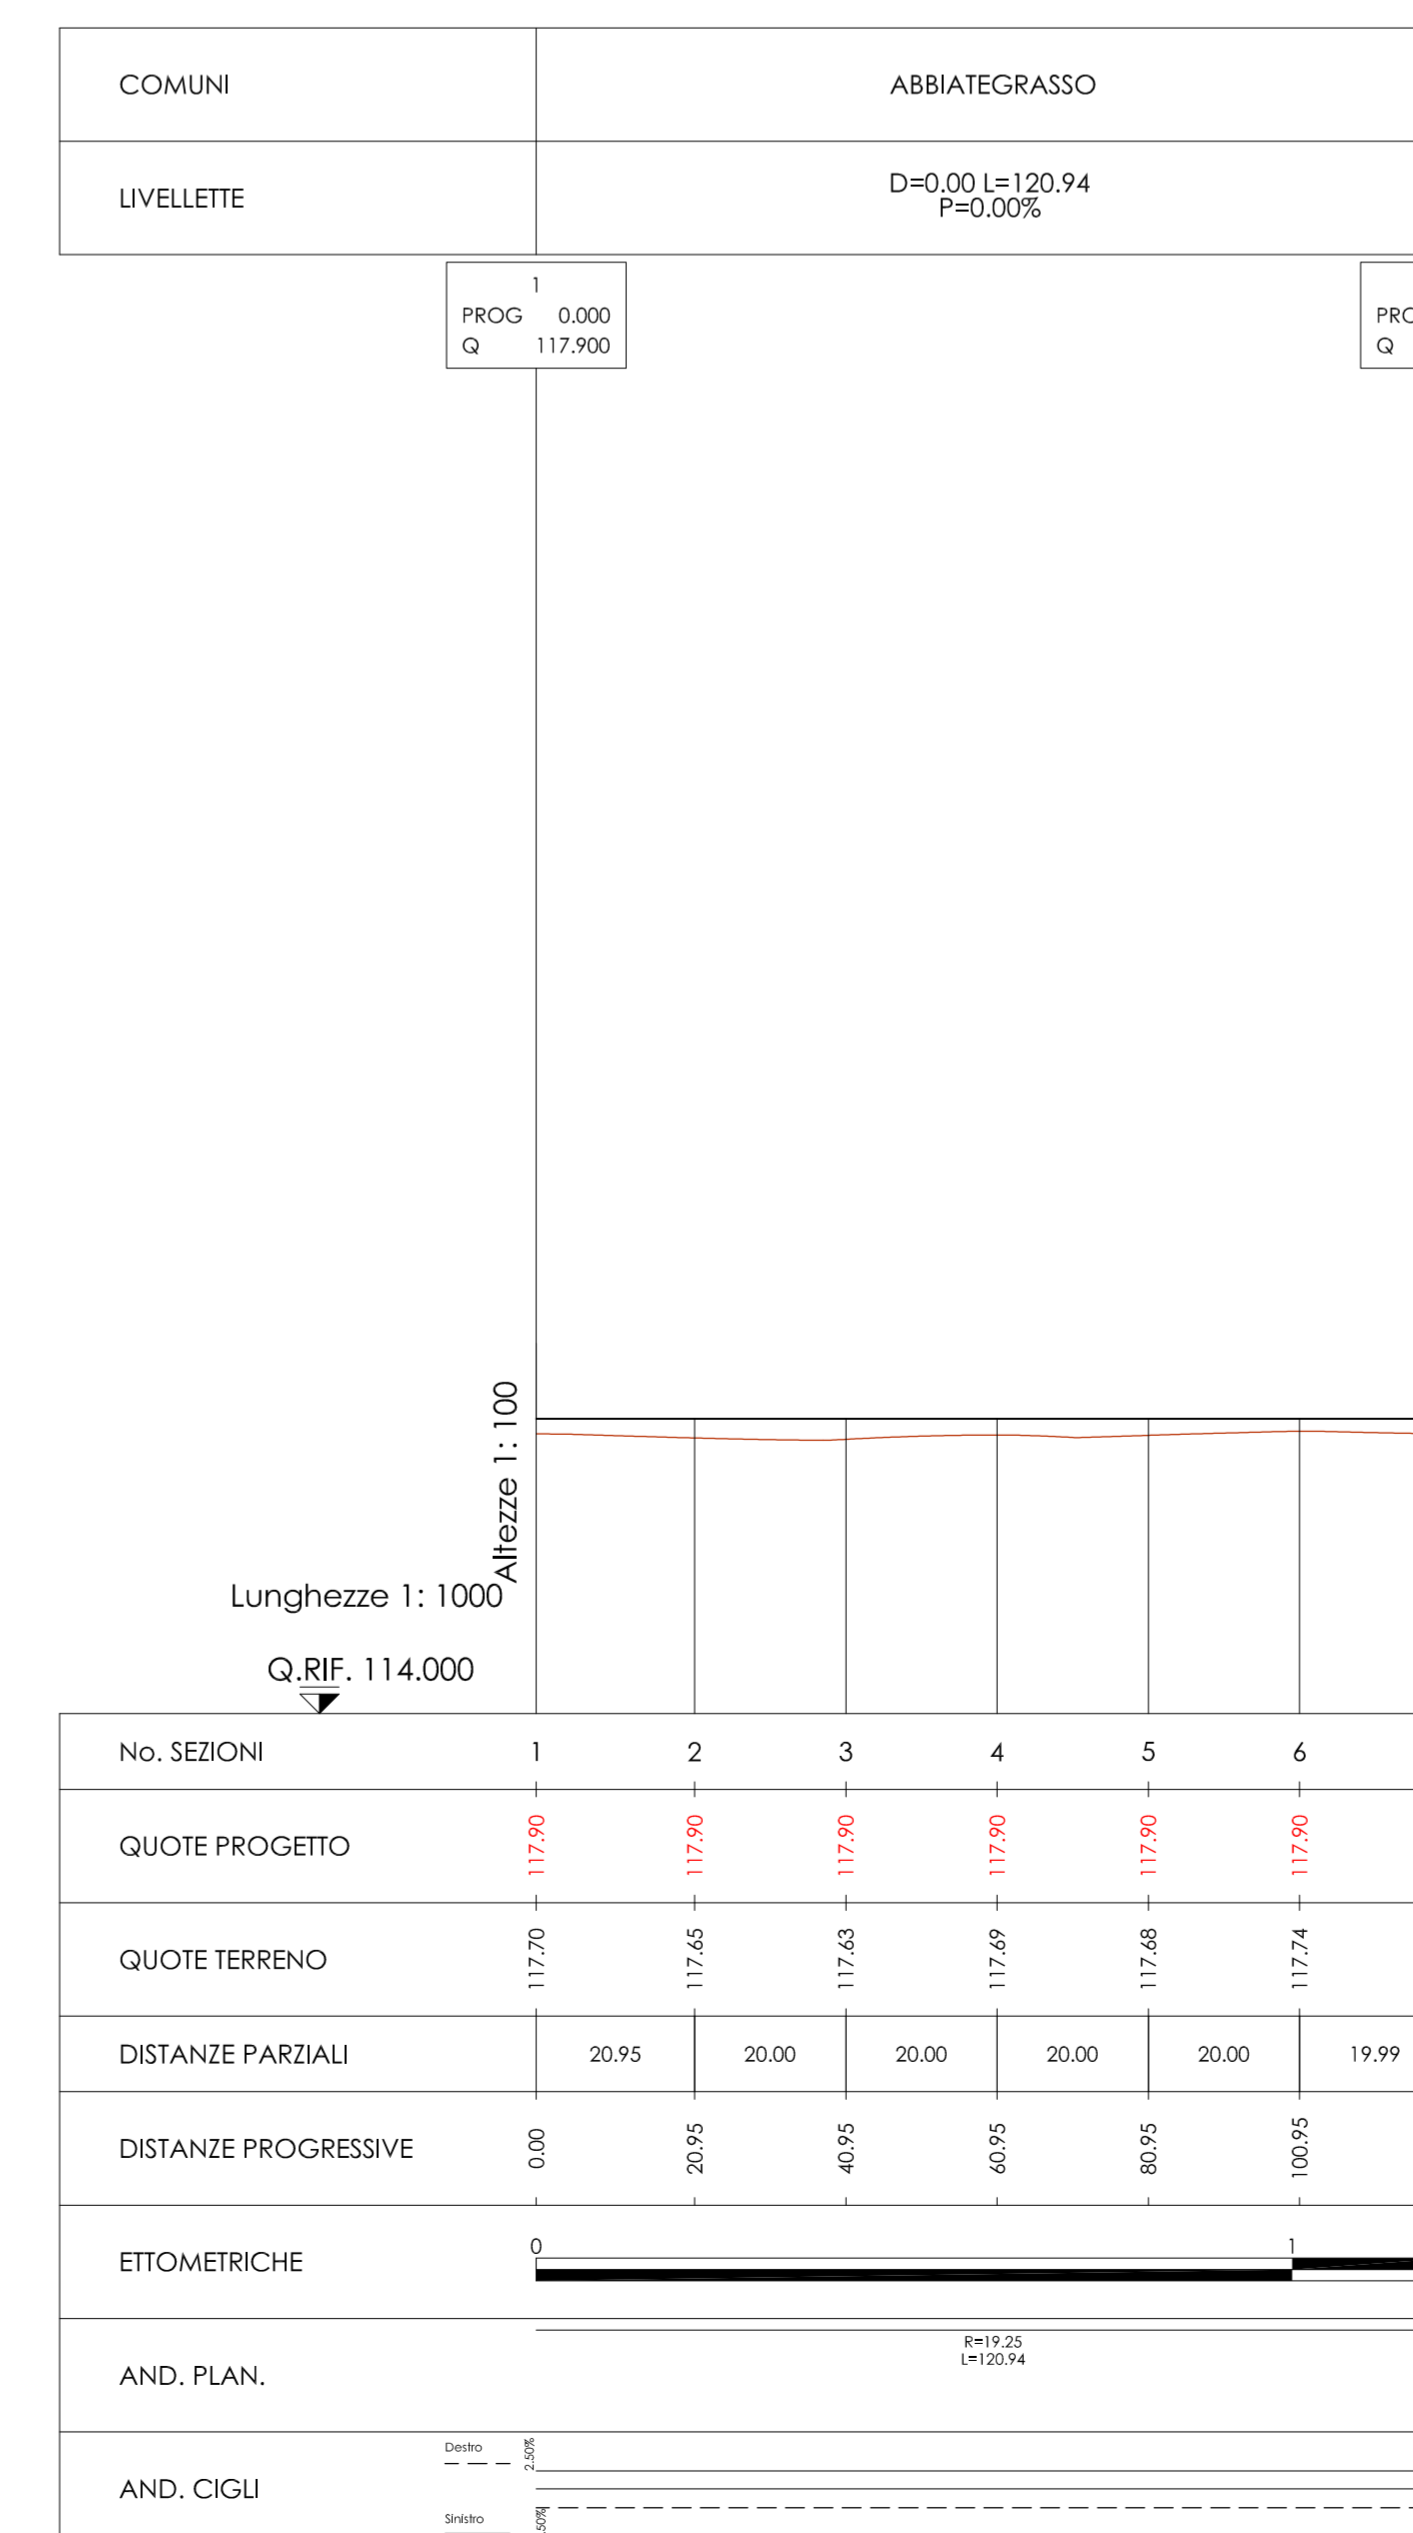

N. Progetto: N.PROT. CDG - 0163367-I Data: 09/12/2008

**Anas SpA**  
Direzione Centrale Progettazione

**Regione Lombardia**  
Provincia di Milano

**Legge n. 345/97**  
Accordo di programma quadro in materia di trasporti

Realizzazione di un sistema integrato di accessibilità ferroviaria e stradale all'aeroporto di Malpensa 2000 (CONVENZIONE DEL 29.10.1999)

Collegamento tra la S.S.n.11 "Padana Superiore" a Magenta e la Tangenziale ovest di Milano  
Variante di Abbiategrasso sulla S.S.n.494 e adeguamento in sede del tratto Abbiategrasso Vigevano fino al nuovo ponte sul Ticino

**PROGETTO DEFINITIVO - 1° STRALCIO FUNZIONALE**  
C - PARTE STRADALE  
TRATTA C : ALBAIRATE - OZZERO  
SVINCOLI  
Svincolo n. 11 (Mendosio)  
Planimetria e profili longitudinali rampe EF/GH e rotonda sud

Revisore	Contratto	Approvato	Data: Dicembre 2008	Scala: 1:2000-1:1000/100...
			Aggiornato: Novembre 2014	Alt. n. C.7.17.2

Progettazione: **SFA** Società Esec. Airportati s.p.a. 20090 Aeroporto Milano Linate Strada 102/104/105

Progettazione redatta da: **entevia** s.p.a. 20090 Aeroporto Milano Linate Strada 102/104/105

Il Progettista: **Ing. Nicola D'Amico**

Visto La Direzione Centrale Progettazione: **Dot. Ing. Nicola D'Amico**

Visto Il Responsabile del Procedimento: **Dot. Ing. Domenico PETRUZZELLI**