

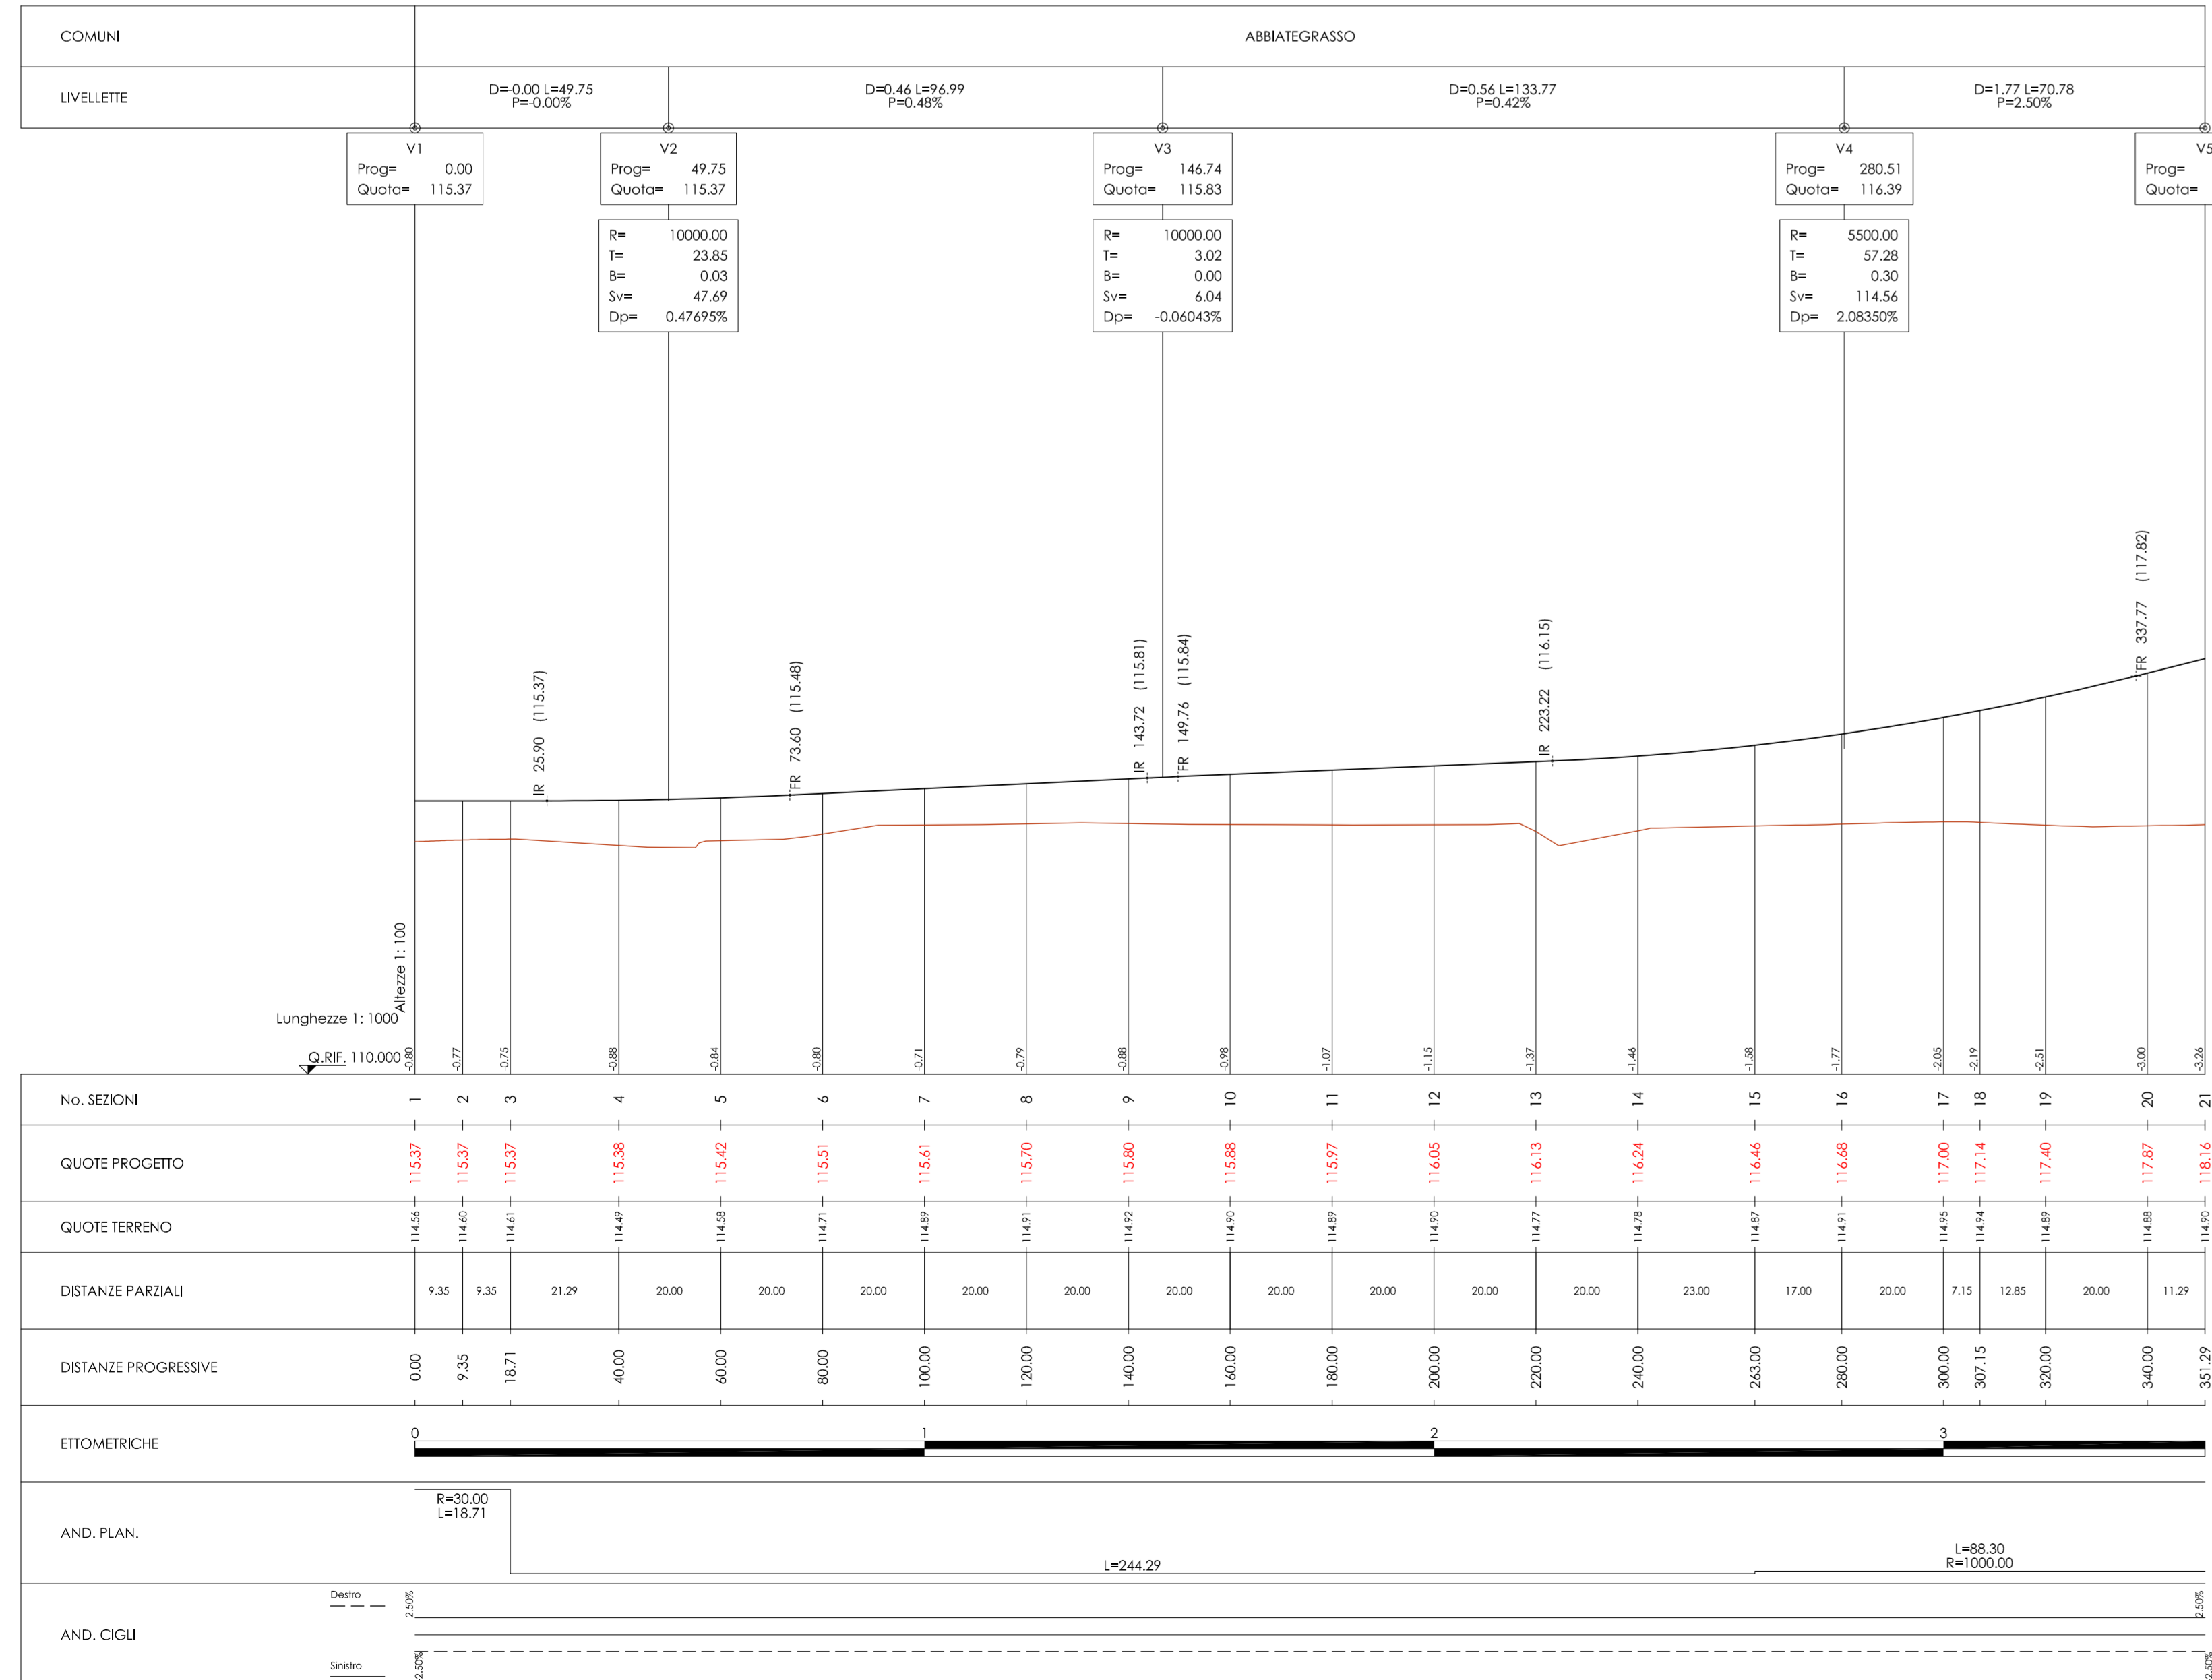
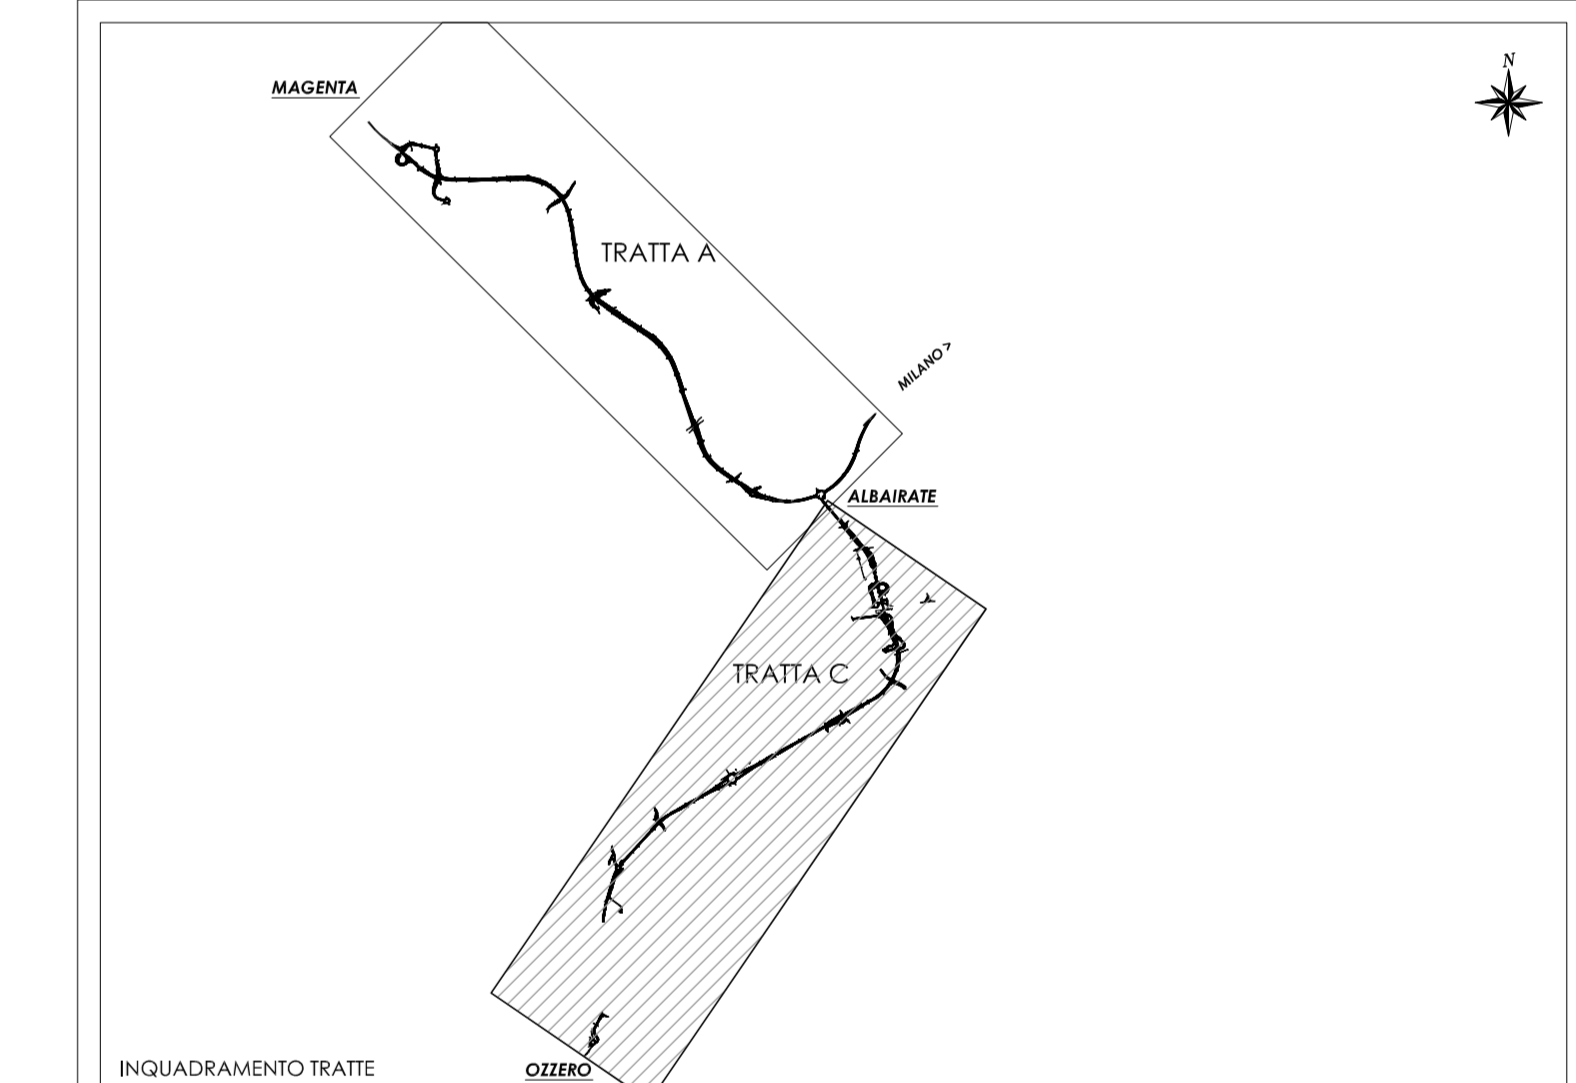


Profilo longitudinale rampa EF - Scala 1:1000/100

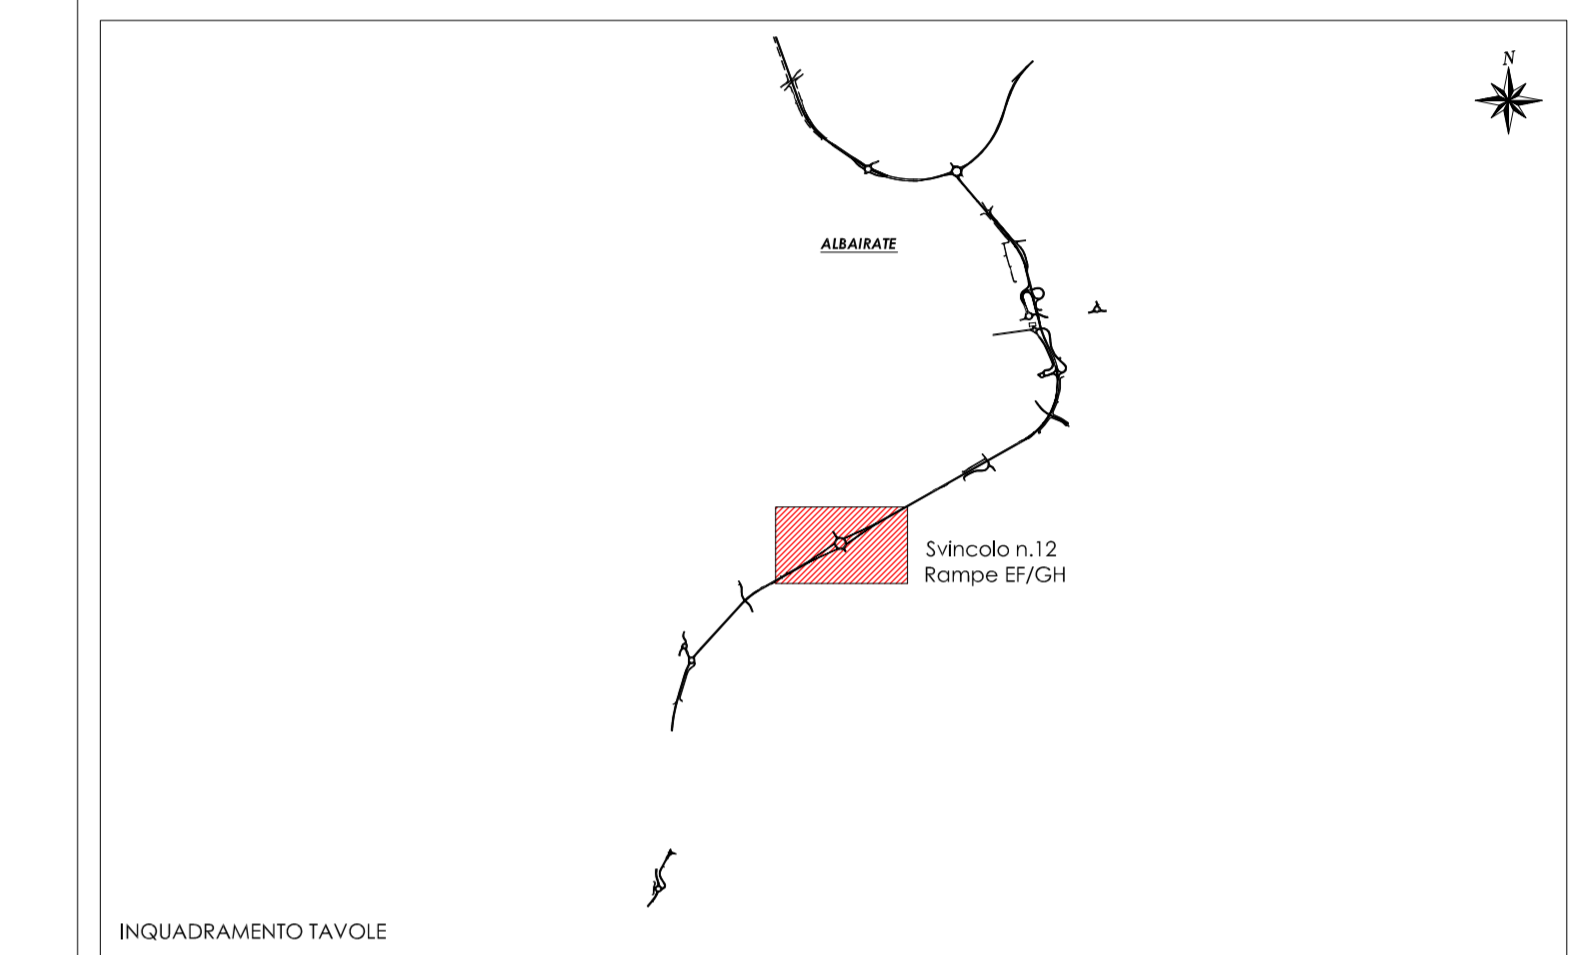

Profilo longitudinale rampa GH - Scala 1:1000/100

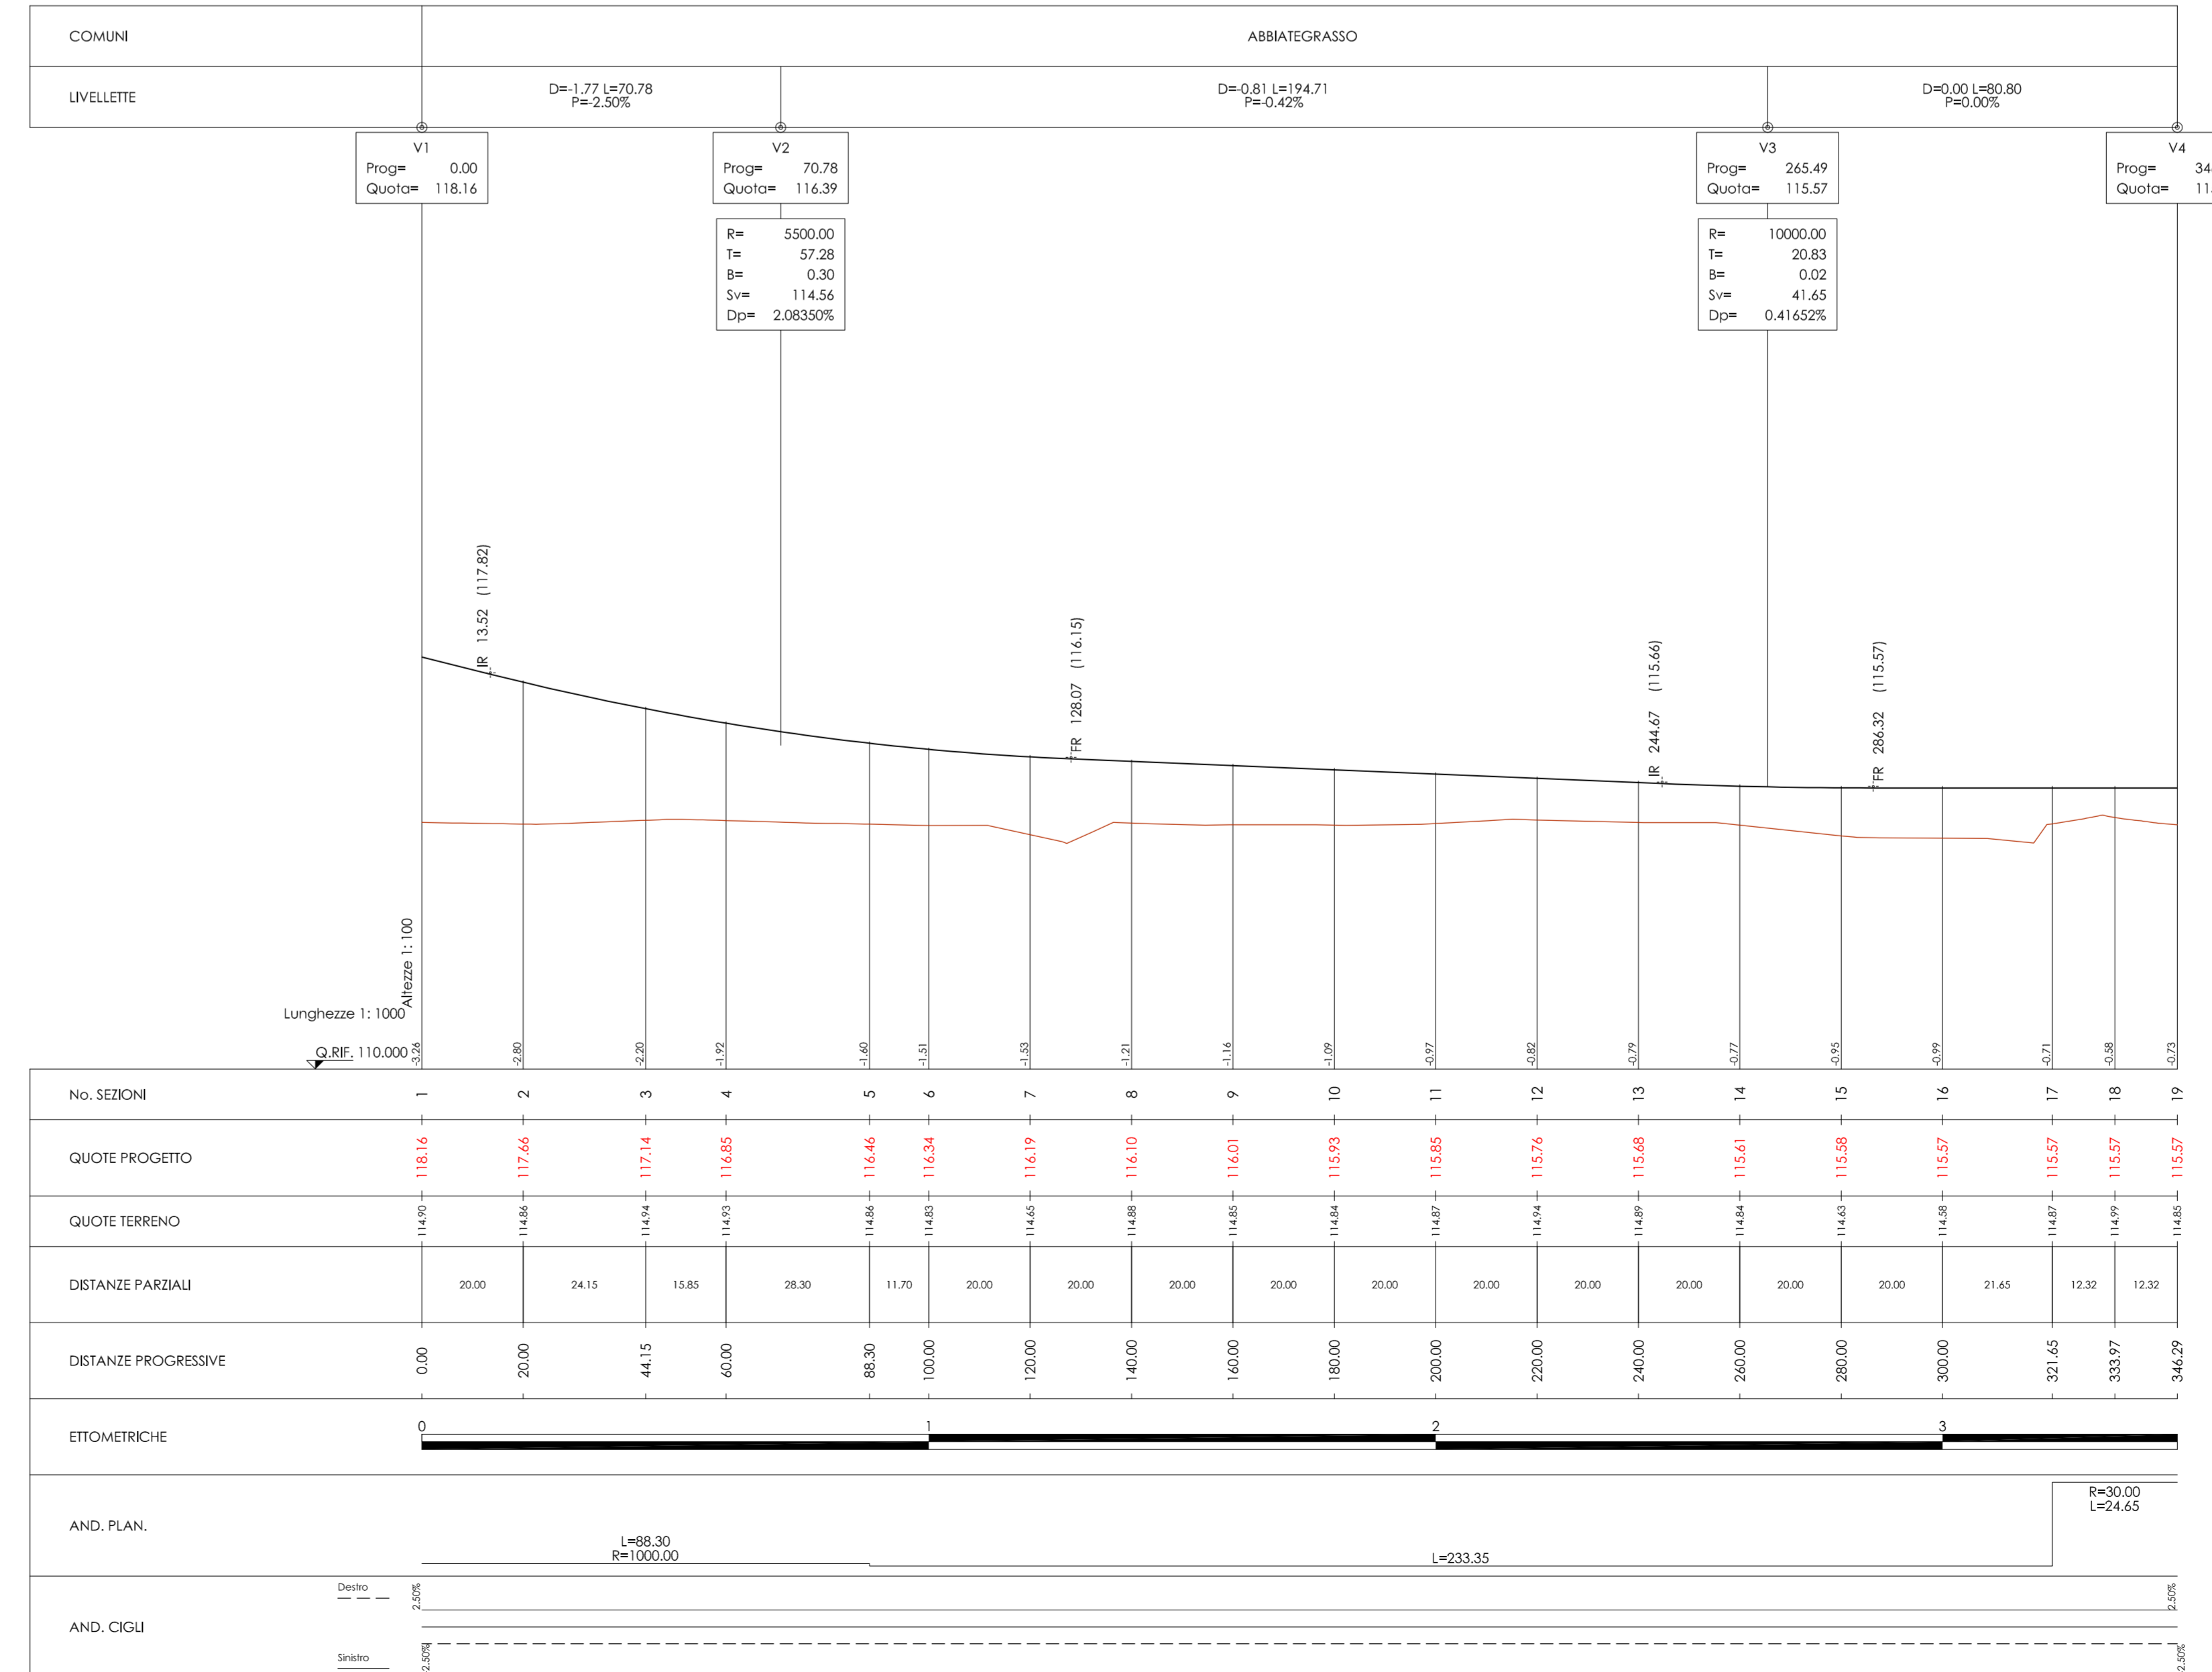

N. Progetto: N.PROT. CDG - 0163367-I Data: 09/12/2008

Anas SpA
 Direzione Centrale Progettazione
Regione Lombardia
 Provincia di Milano
Legge n. 345/97
Accordo di programma quadro in materia di trasporti
 Realizzazione di un sistema integrato di accessibilità ferroviaria e stradale all'aeroporto di Malpensa 2000
 (CONVENZIONE DEL 29.10.1999)

Collegamento tra la S.S.n.11 "Padana Superiore" a Magenta e la Tangenziale ovest di Milano
 Variante di Abbiategrosso sulla S.S.n.494 e adeguamento in sede del tratto Abbiategrosso Vigevano fino al nuovo ponte sul Ticino

PROGETTO DEFINITIVO - 1° STRALCIO FUNZIONALE
C - PARTE STRADALE
TRATTA C : MAGENTA - ALBAIRATE
SVINCOLI
 Svincolo n.12 (S.S.n.526)
 Planimetria e profili longitudinali - Rampe EF/GH

| | | | | |
|----------|-----------|-----------|---------------------------|--------------------------|
| Revisore | Contratto | Approvato | Data: Dicembre 2008 | Scala: 1:1000-1:1000/100 |
| | | | Aggiornato: Novembre 2014 | Alt. n. C.2.18.2 |

Progettazione: **STIA** Società Esperti Ammortati s.p.a. 20090 Aeroporto Vareso Viale Italia 101/101/101

Progettazione redatta da: **entria** **entria** **entria**

Visto La Direzione Centrale Progettazione: **Prof. Ing. Nicola D'AMIELA**
 Visto Il Responsabile del Procedimento: **Prof. Ing. Domenico PETRUZZELLI**