

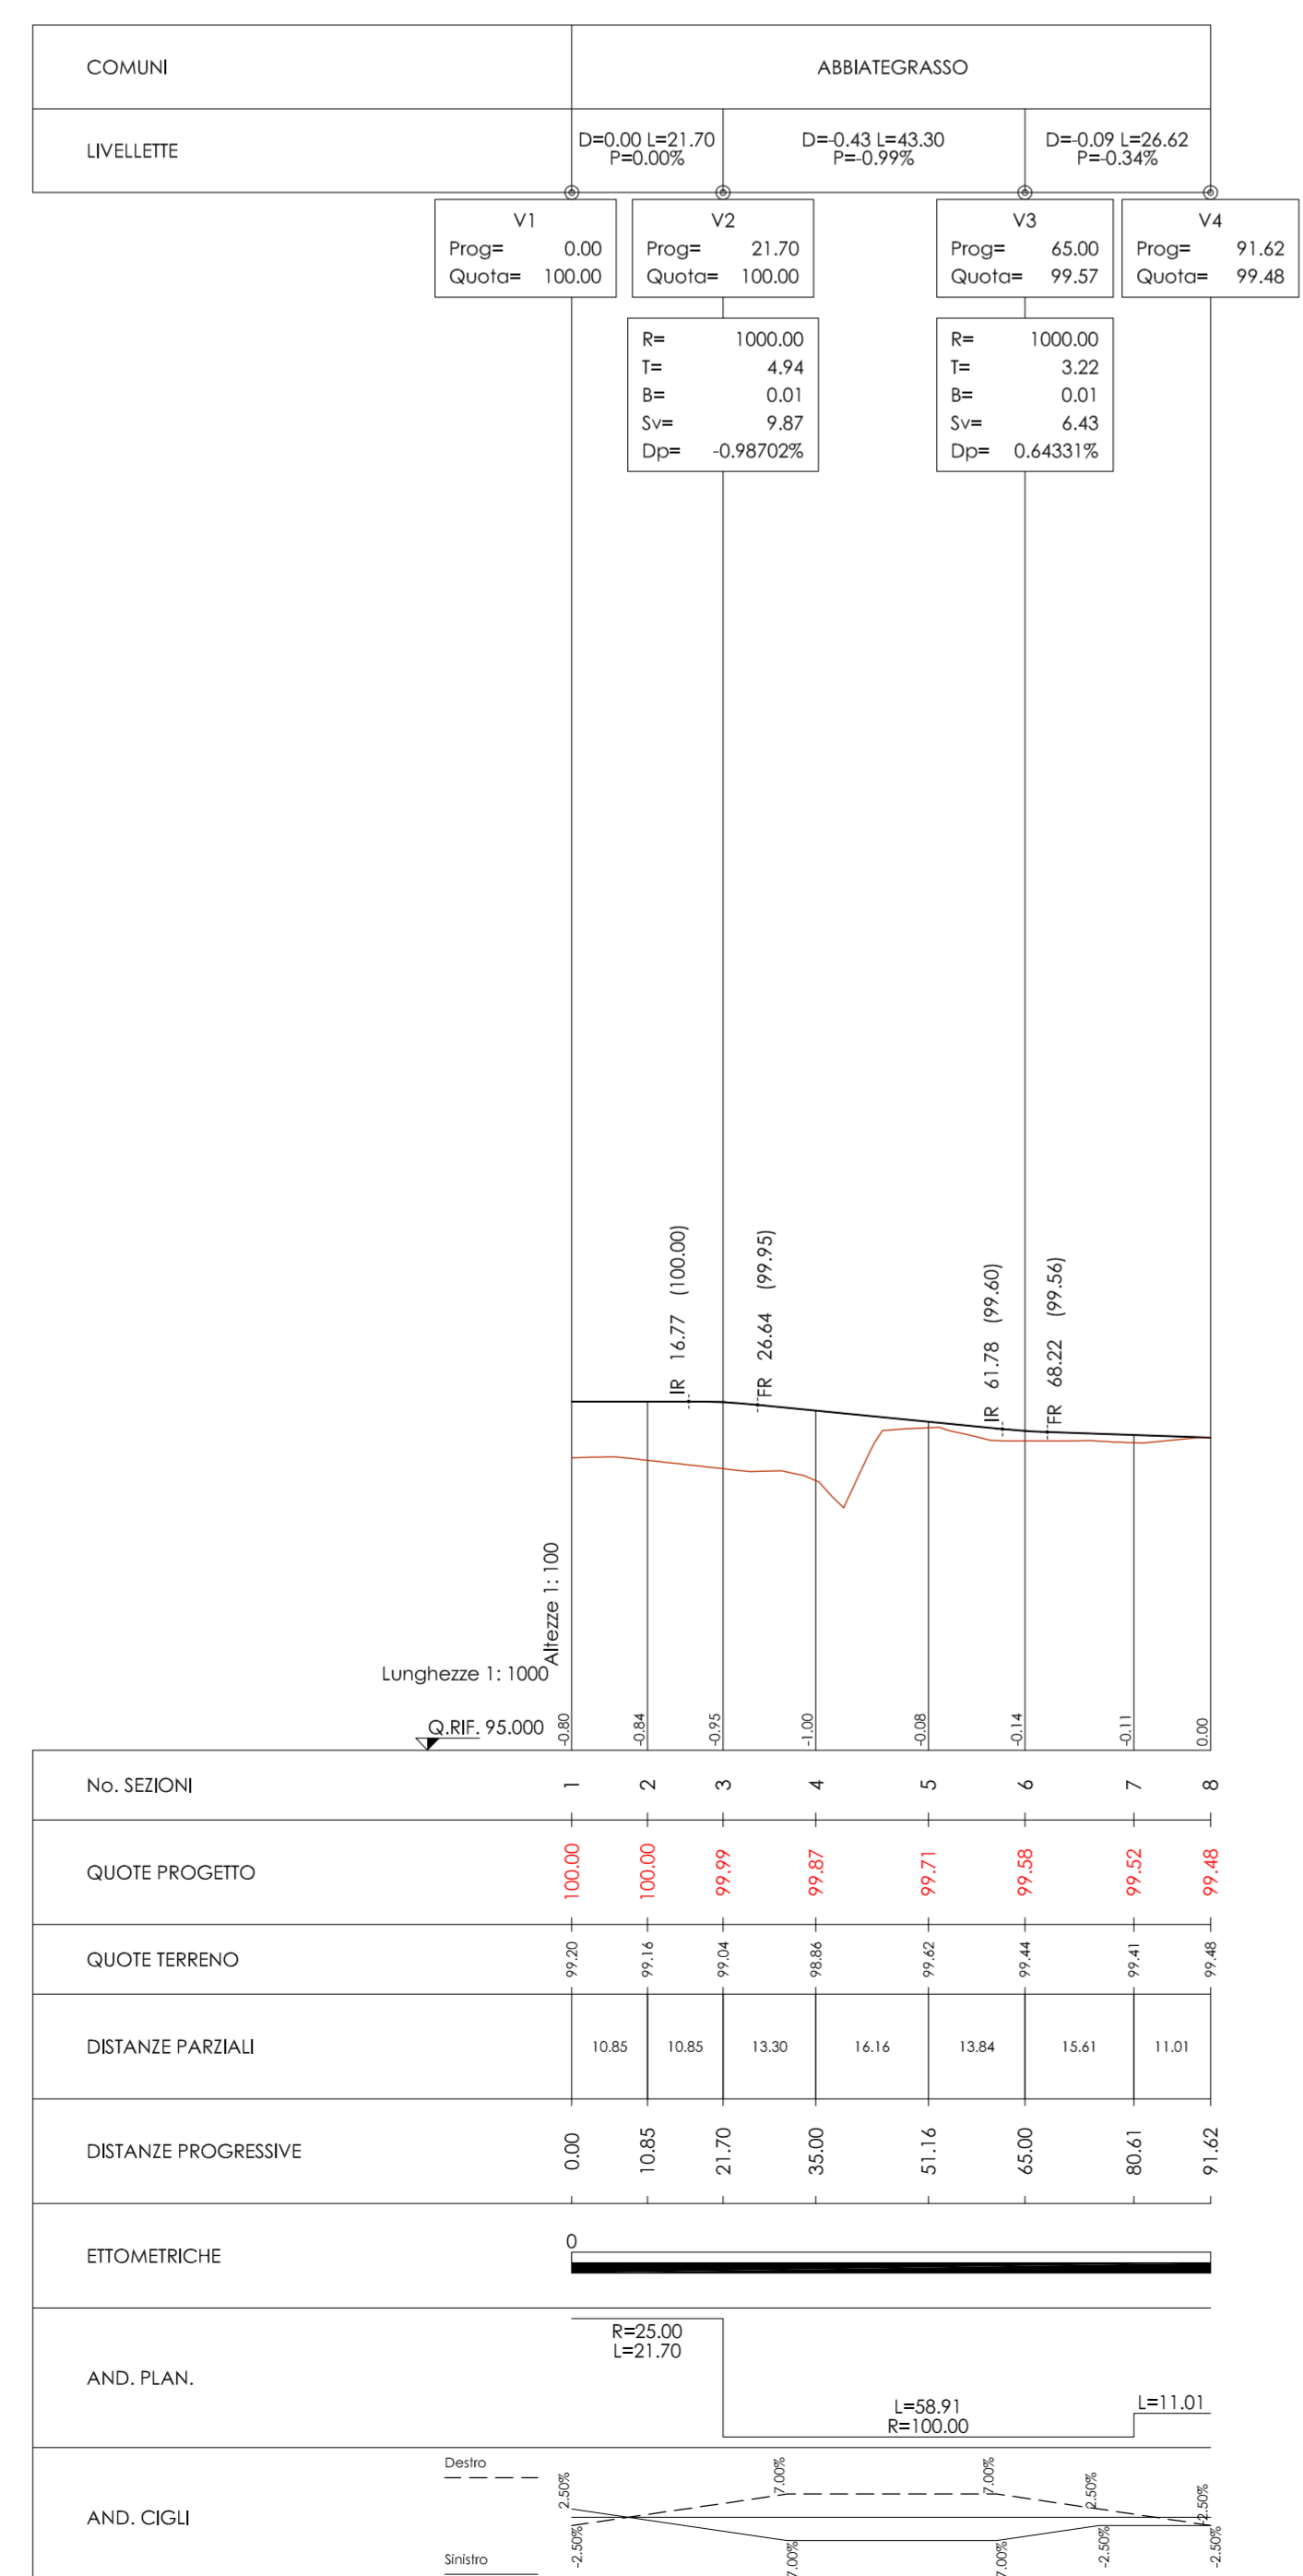
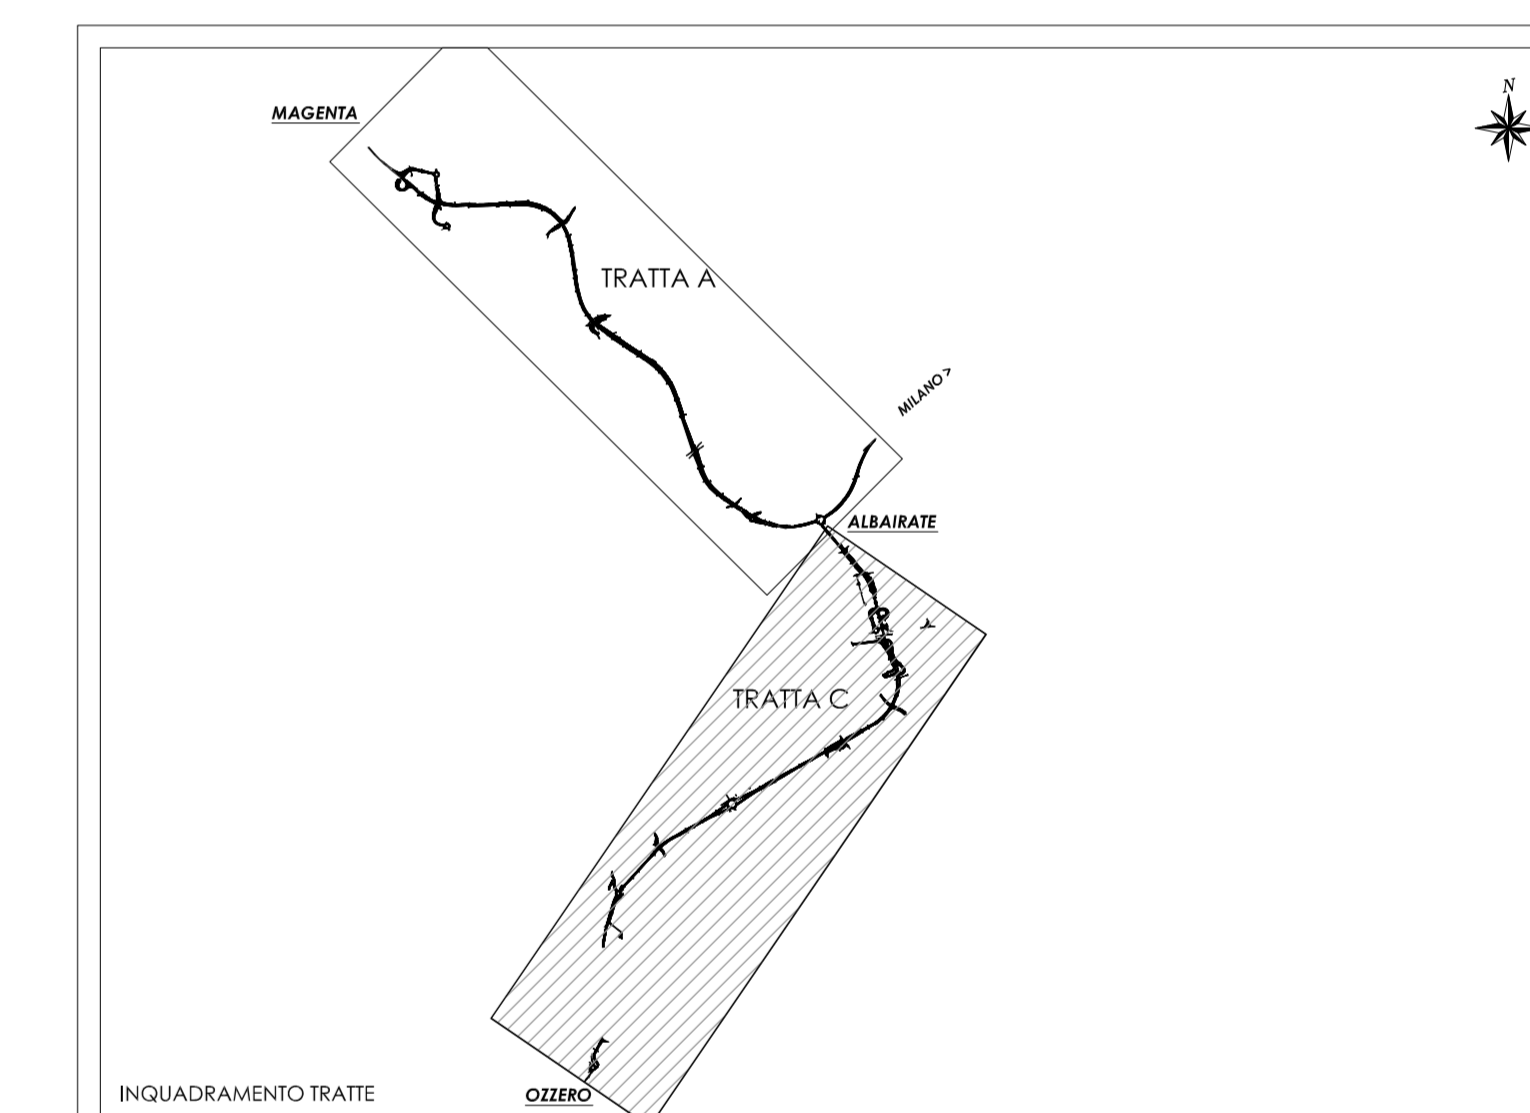


Profilo longitudinale rampa EF Scala 1:1000/100

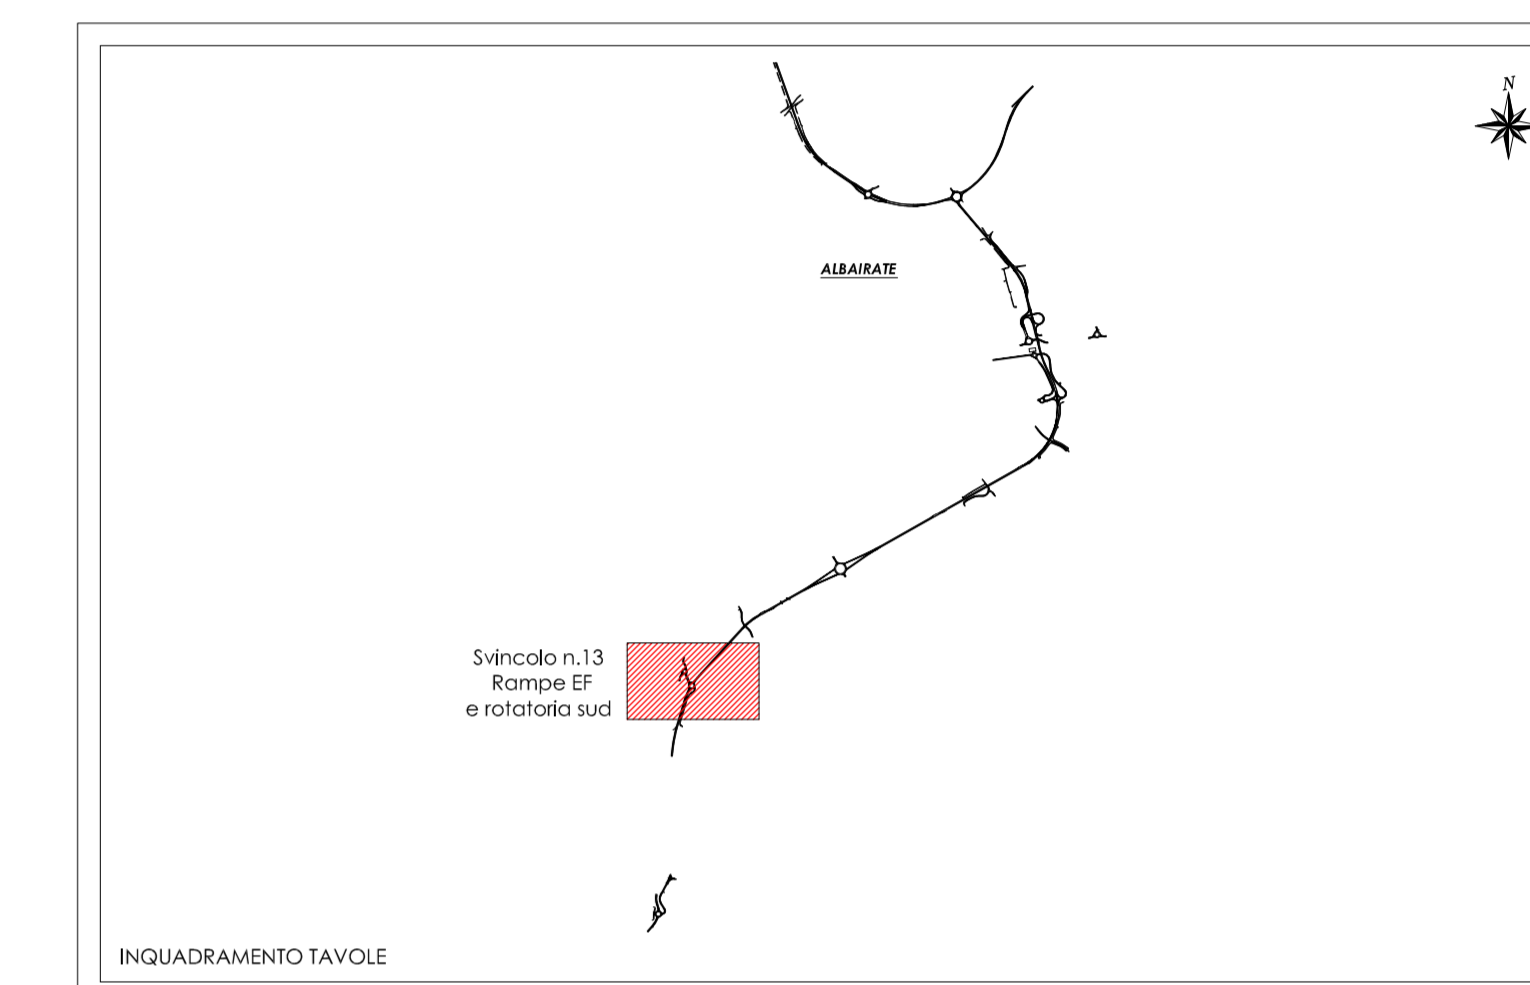

Profilo longitudinale rotonda sud Scala 1:1000/100

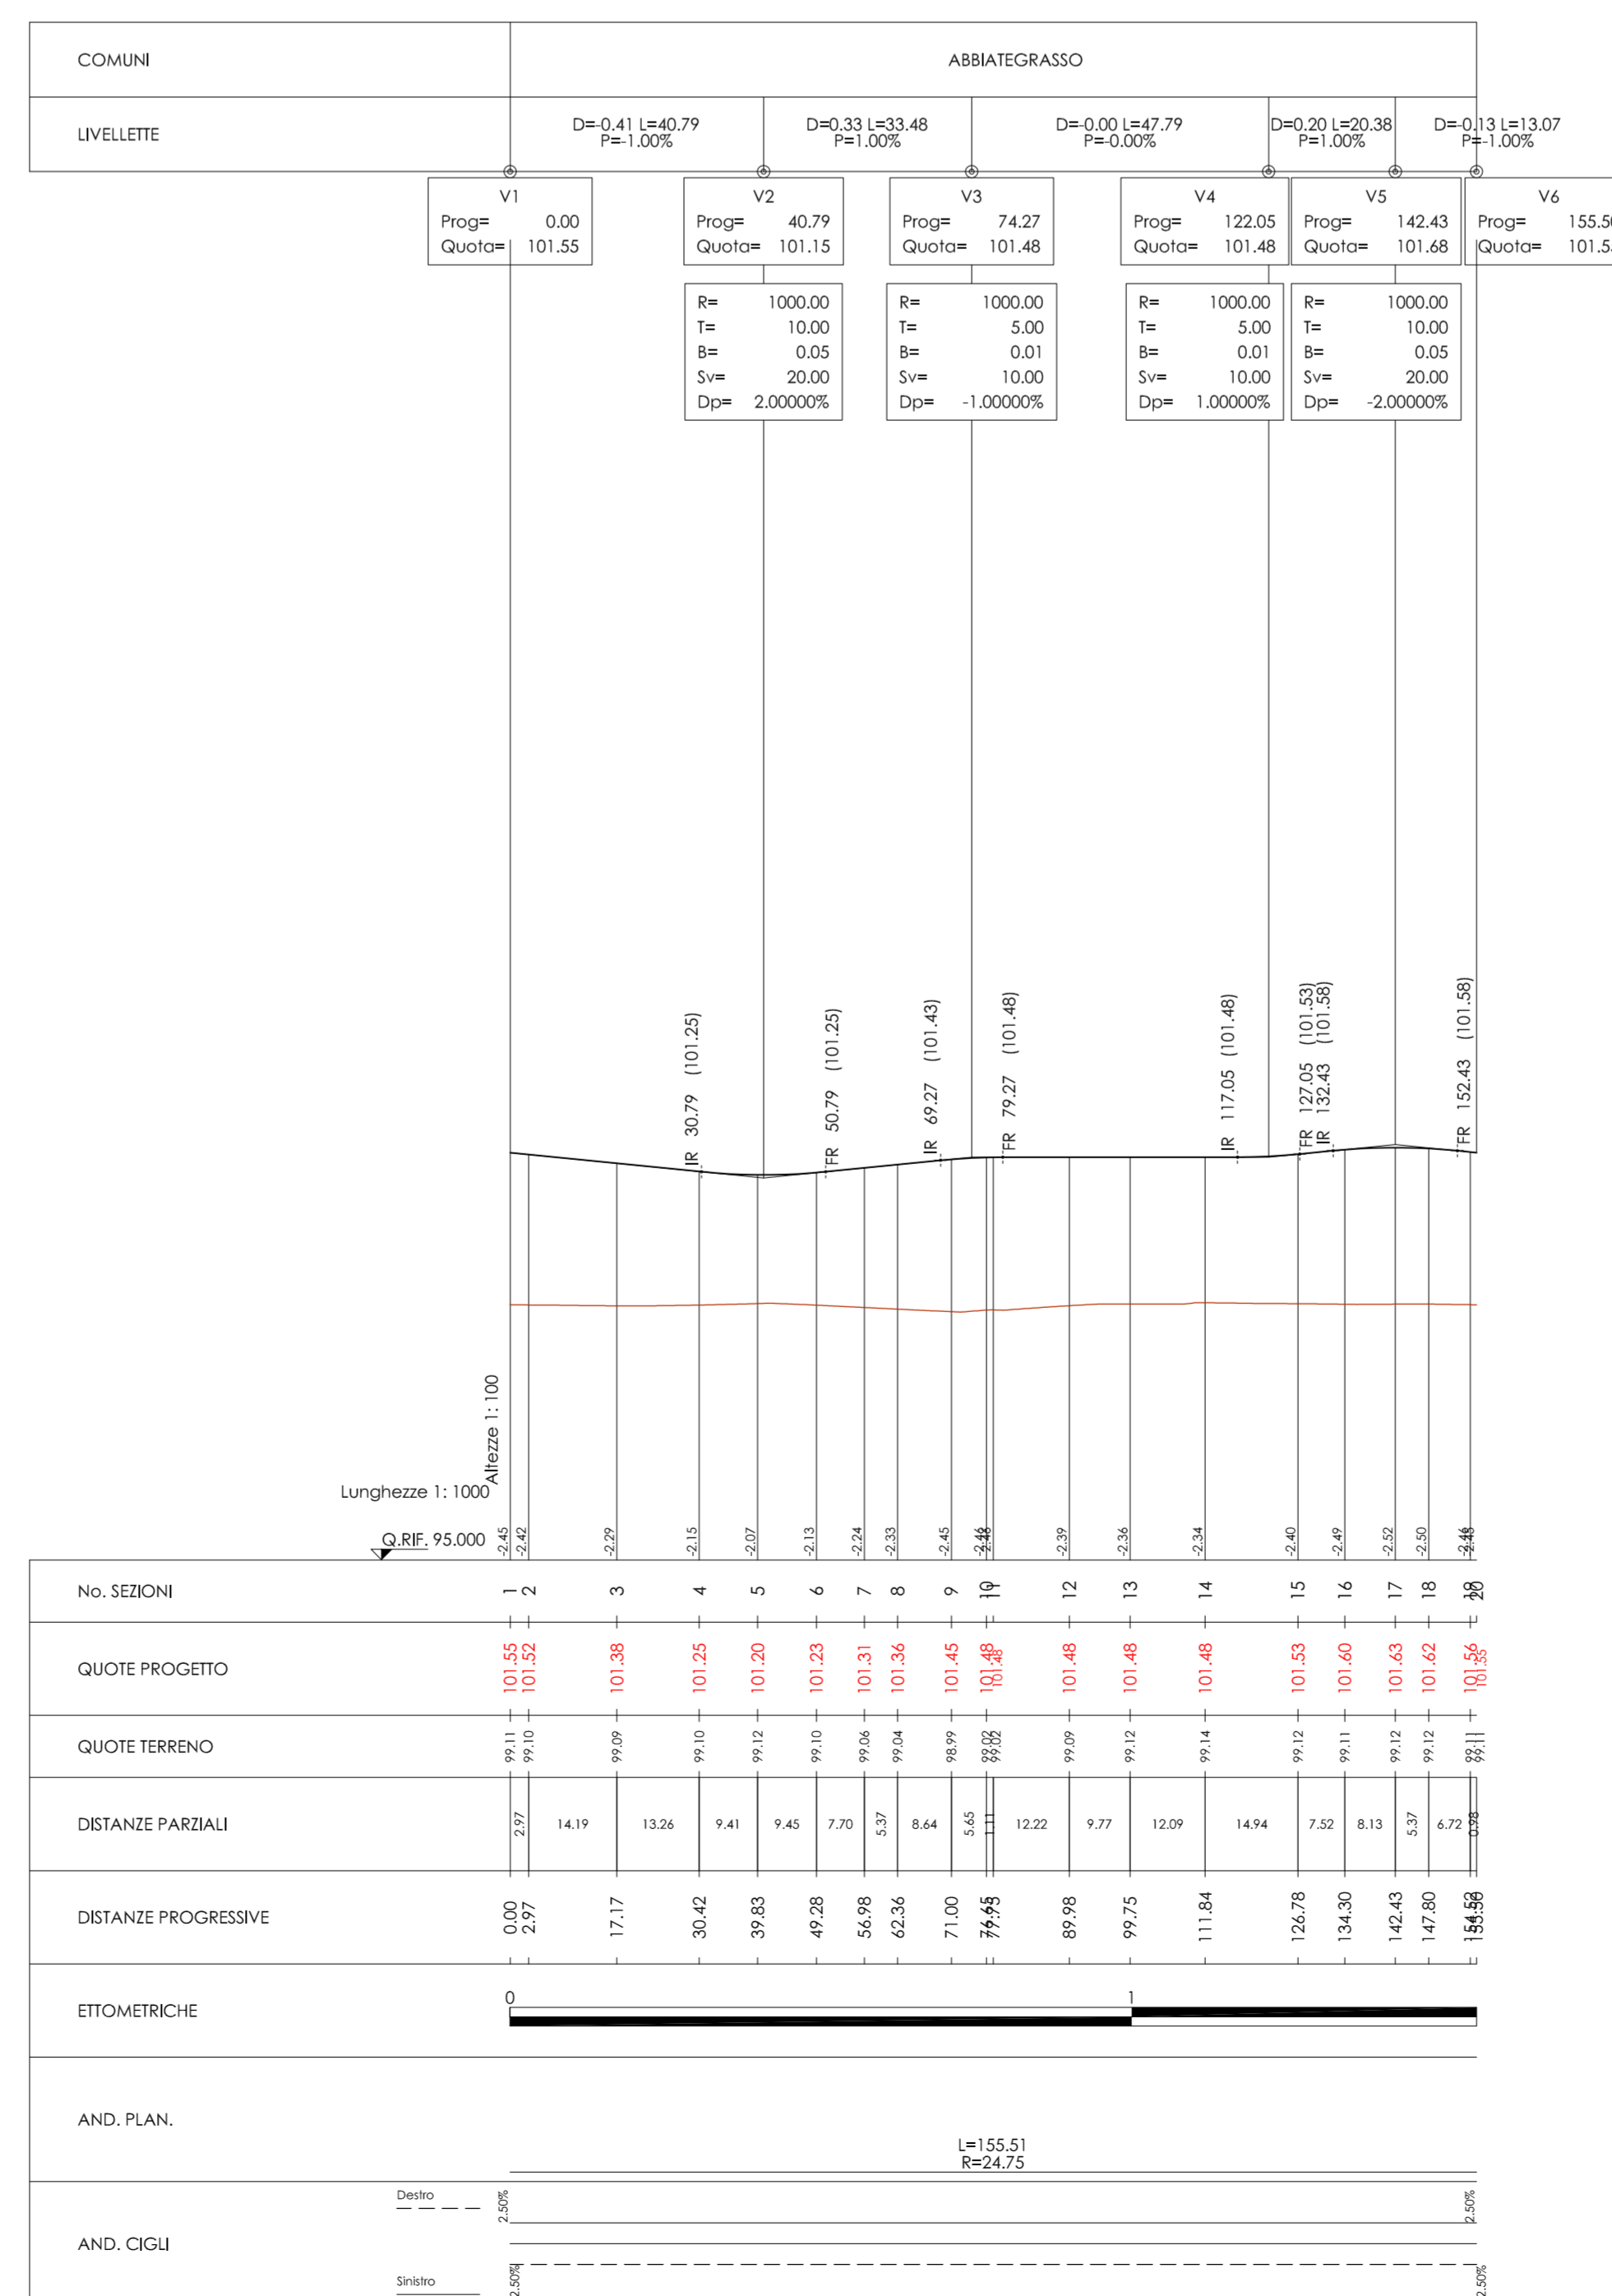

N. Progetto: N.PROT. CDG - 0163367-I Data: 09/12/2008

Anas SpA
Direzione Centrale Progettazione

Regione Lombardia
Provincia di Milano

Legge n. 345/97
Accordo di programma quadro in materia di trasporti

Realizzazione di un sistema integrato di accessibilità ferroviaria e stradale all'aeroporto di Malpensa 2000 (CONVENZIONE DEL 29.10.1999)

Collegamento tra la S.S.n.11 "Padana Superiore" a Magenta e la Tangenziale ovest di Milano
Variante di Abbiategrasso sulla S.S.n.494 e adeguamento in sede del tratto Abbiategrasso Vigevano fino al nuovo ponte sul Ticino

PROGETTO DEFINITIVO - 1° STRALCIO FUNZIONALE

C - PARTE STRADALE

TRATTA C : MAGENTA - ALBAIRATE SVINCOLI

Svincolo n.13 (Abbategrasso sud - S.S. n.494)
Planimetria e profili longitudinali rampe EF e rotonda sud

Revisore	Contratto	Approvato	Data	Scala
			10 Dicembre 2008	1:1000 - 1:1000/100...
Progettazione:		Aggiornato: Novembre 2014 - All. n. C.7.19.2		
Progettazione redatta da:		Il Progettista:		
Società Esperti Ammortati s.p.a. 20090 Amporlo, Milano Viale M.L. 02/14601		Società Esperti Ammortati s.p.a. 20090 Amporlo, Milano Viale M.L. 02/14601		
Visto La Direzione Centrale Progettazione: Dott. Ing. Nicola D'AMIELA		Visto Il Responsabile del Procedimento: Dott. Ing. Domenico PETRUZZELLI		