

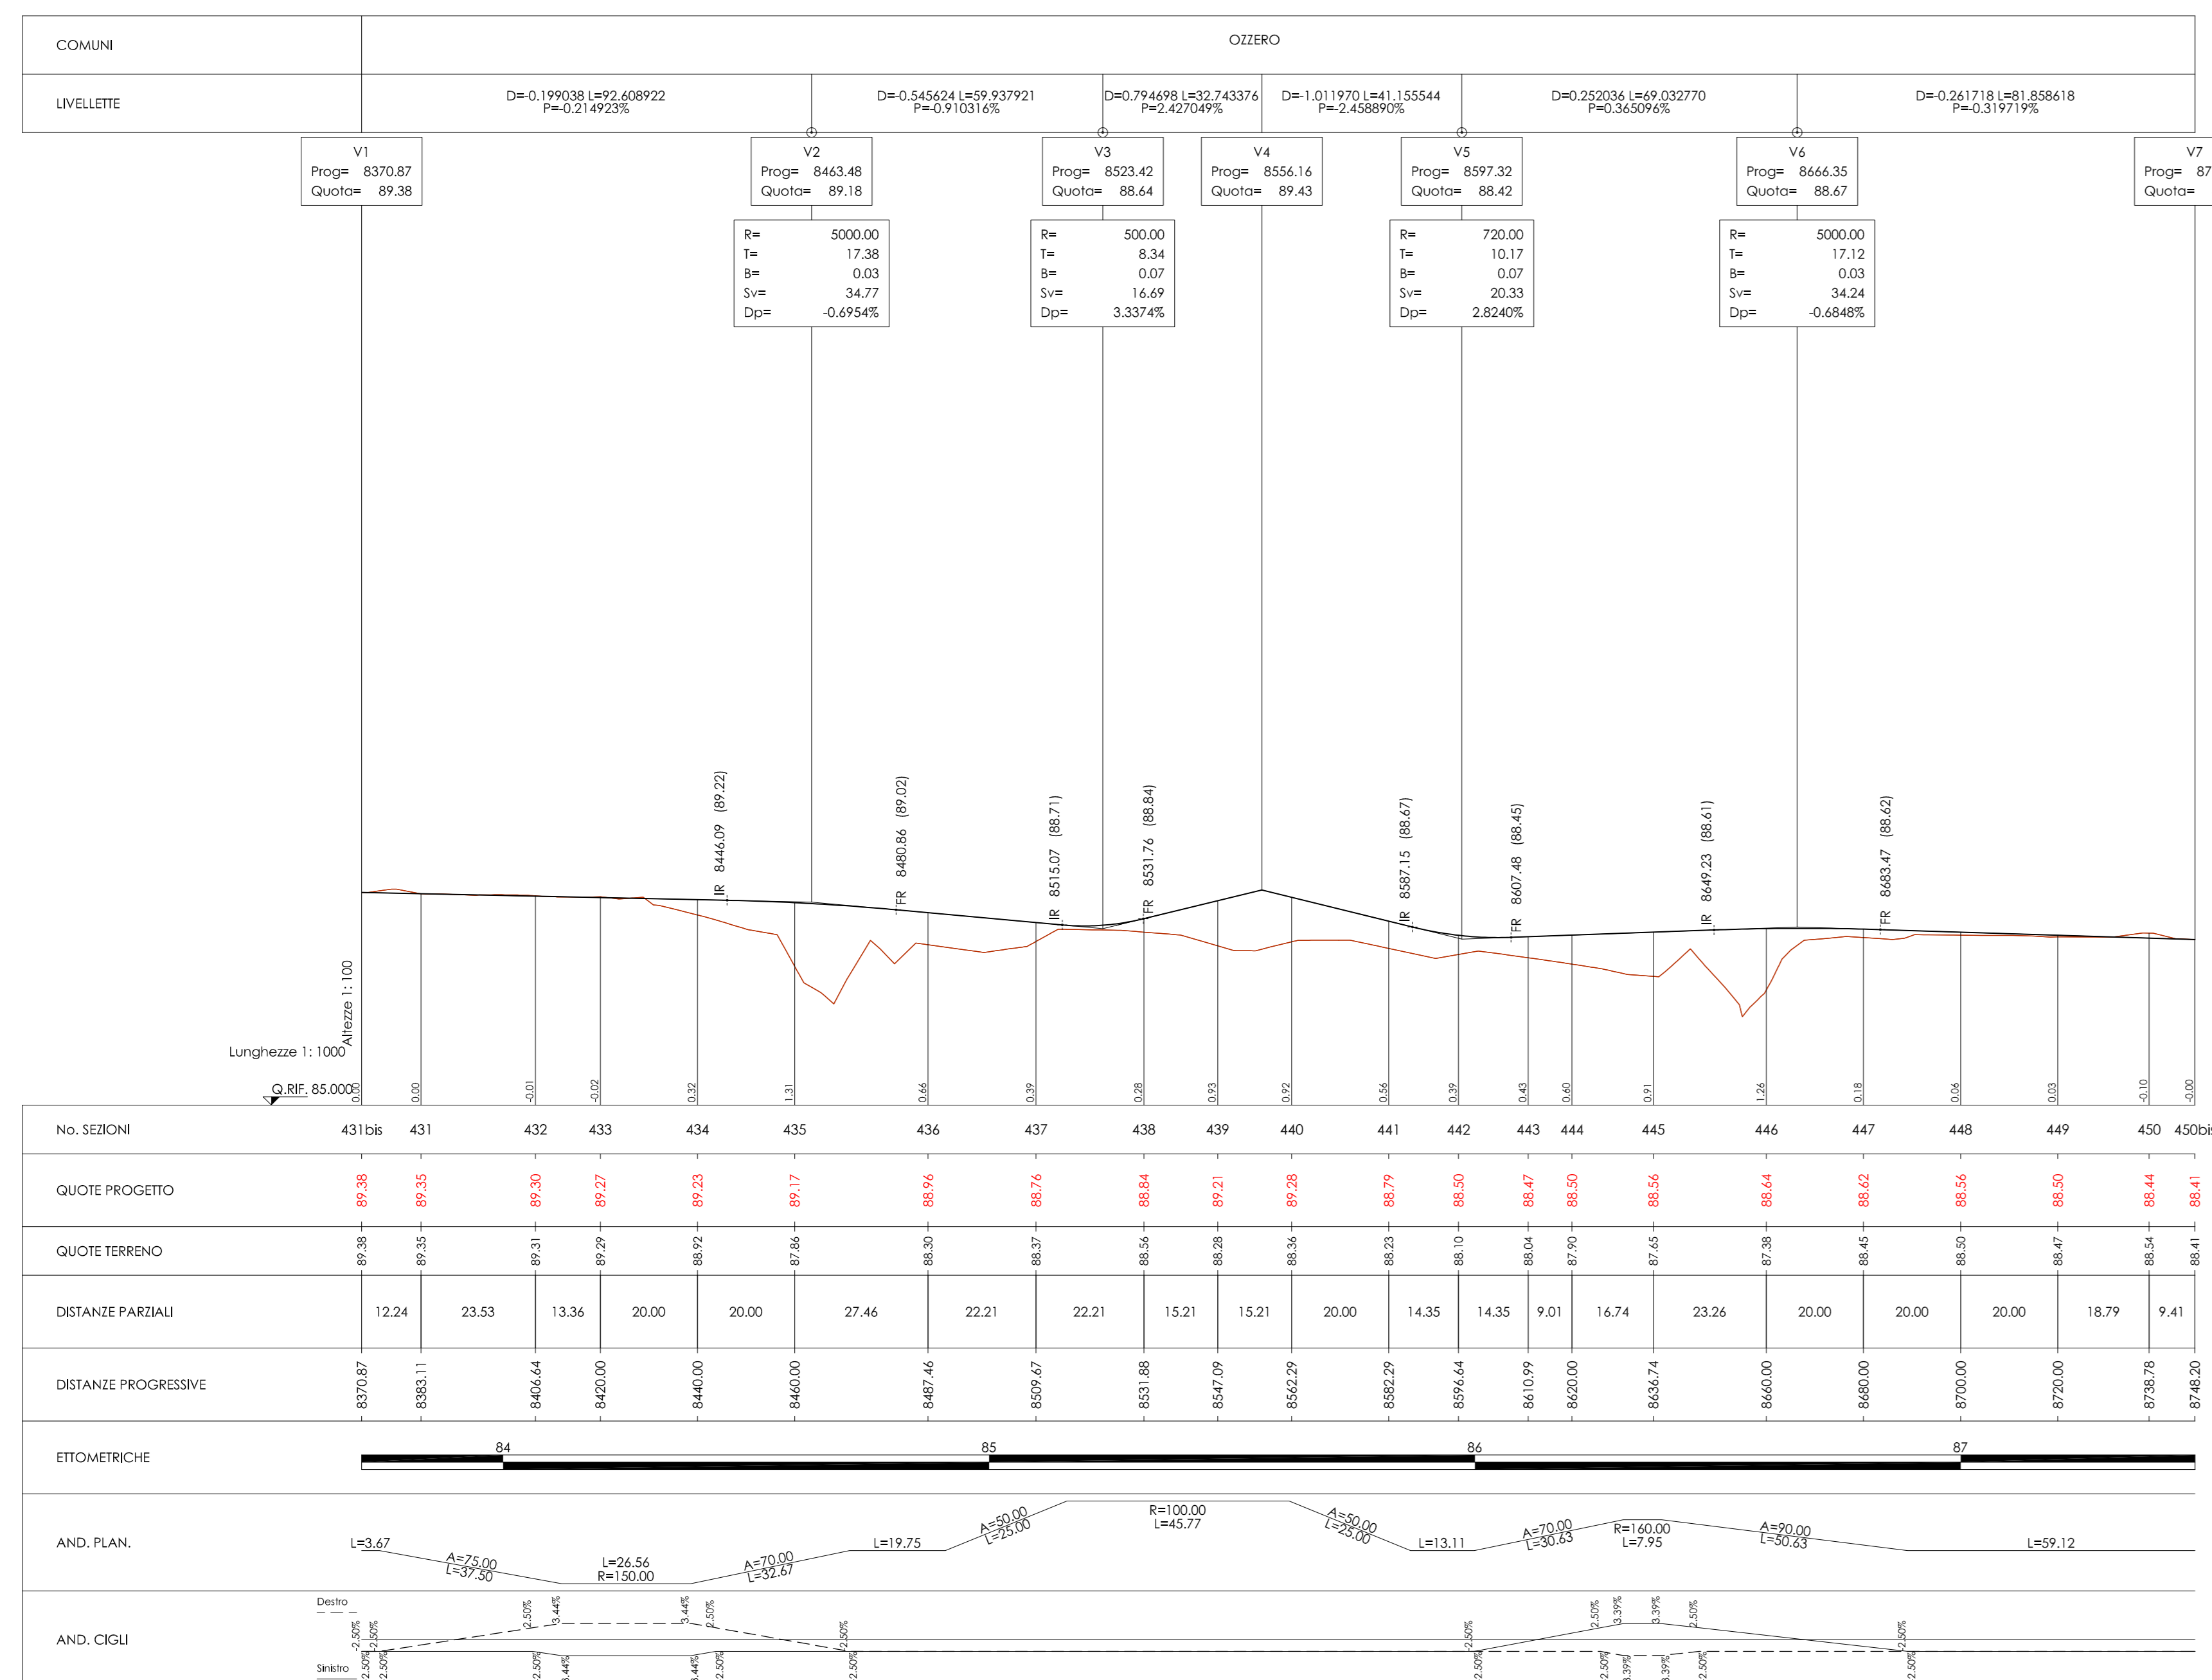
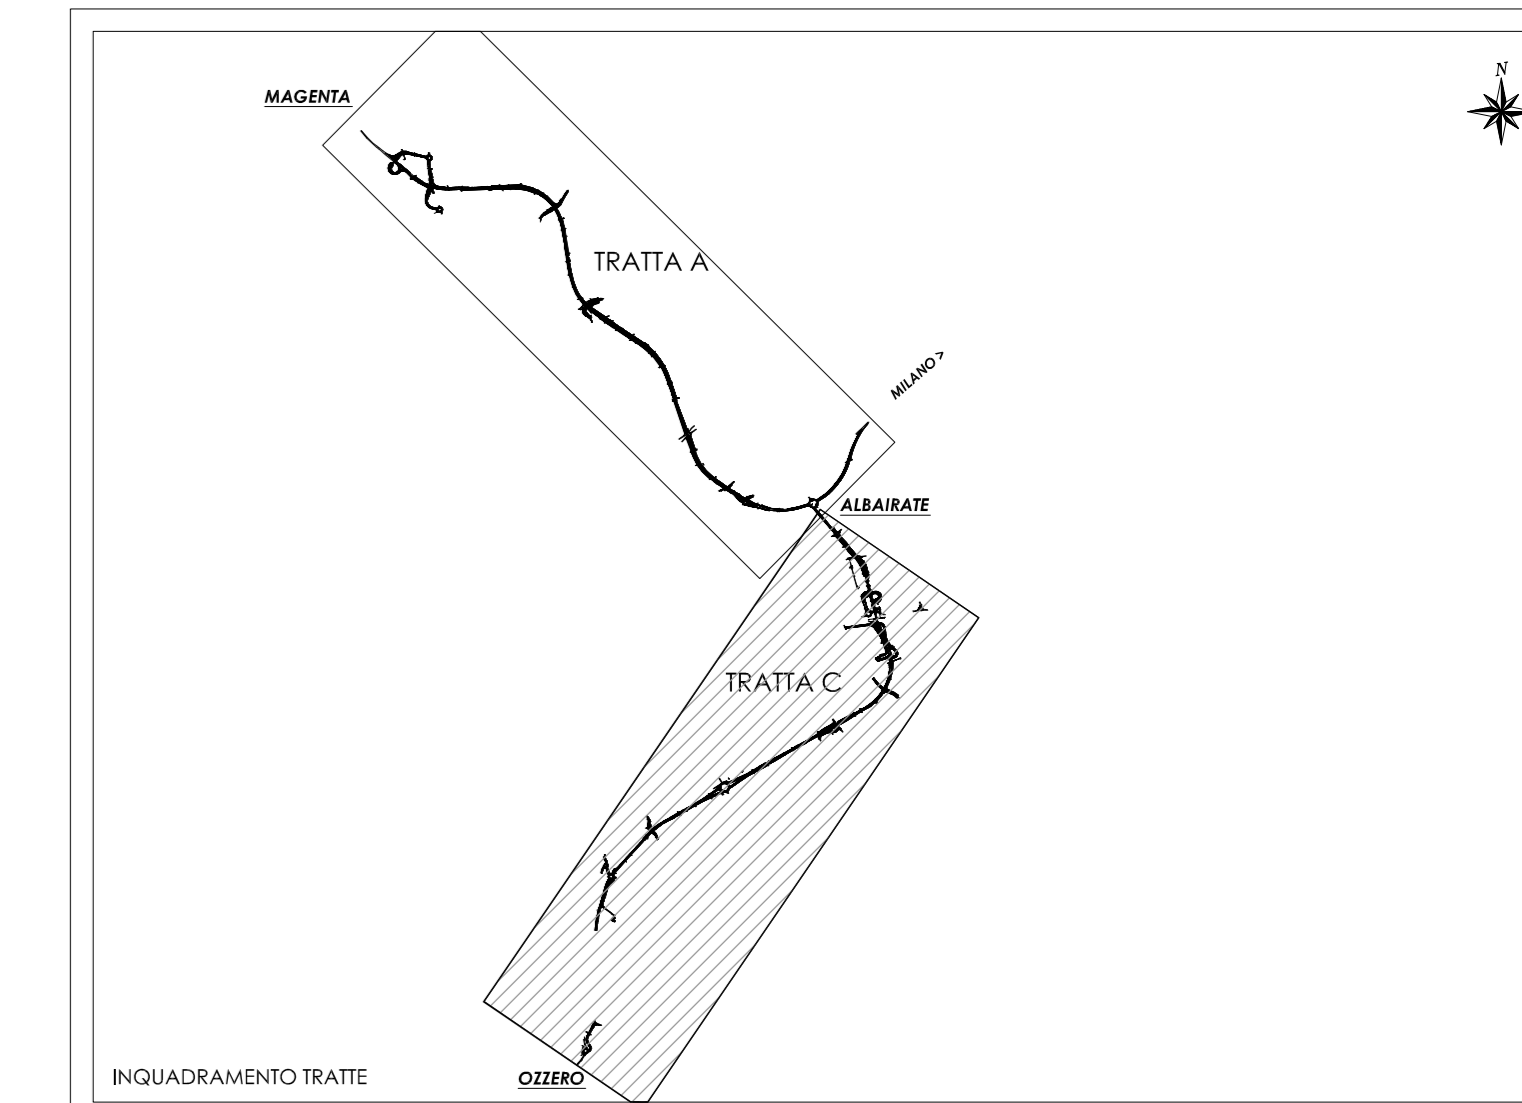
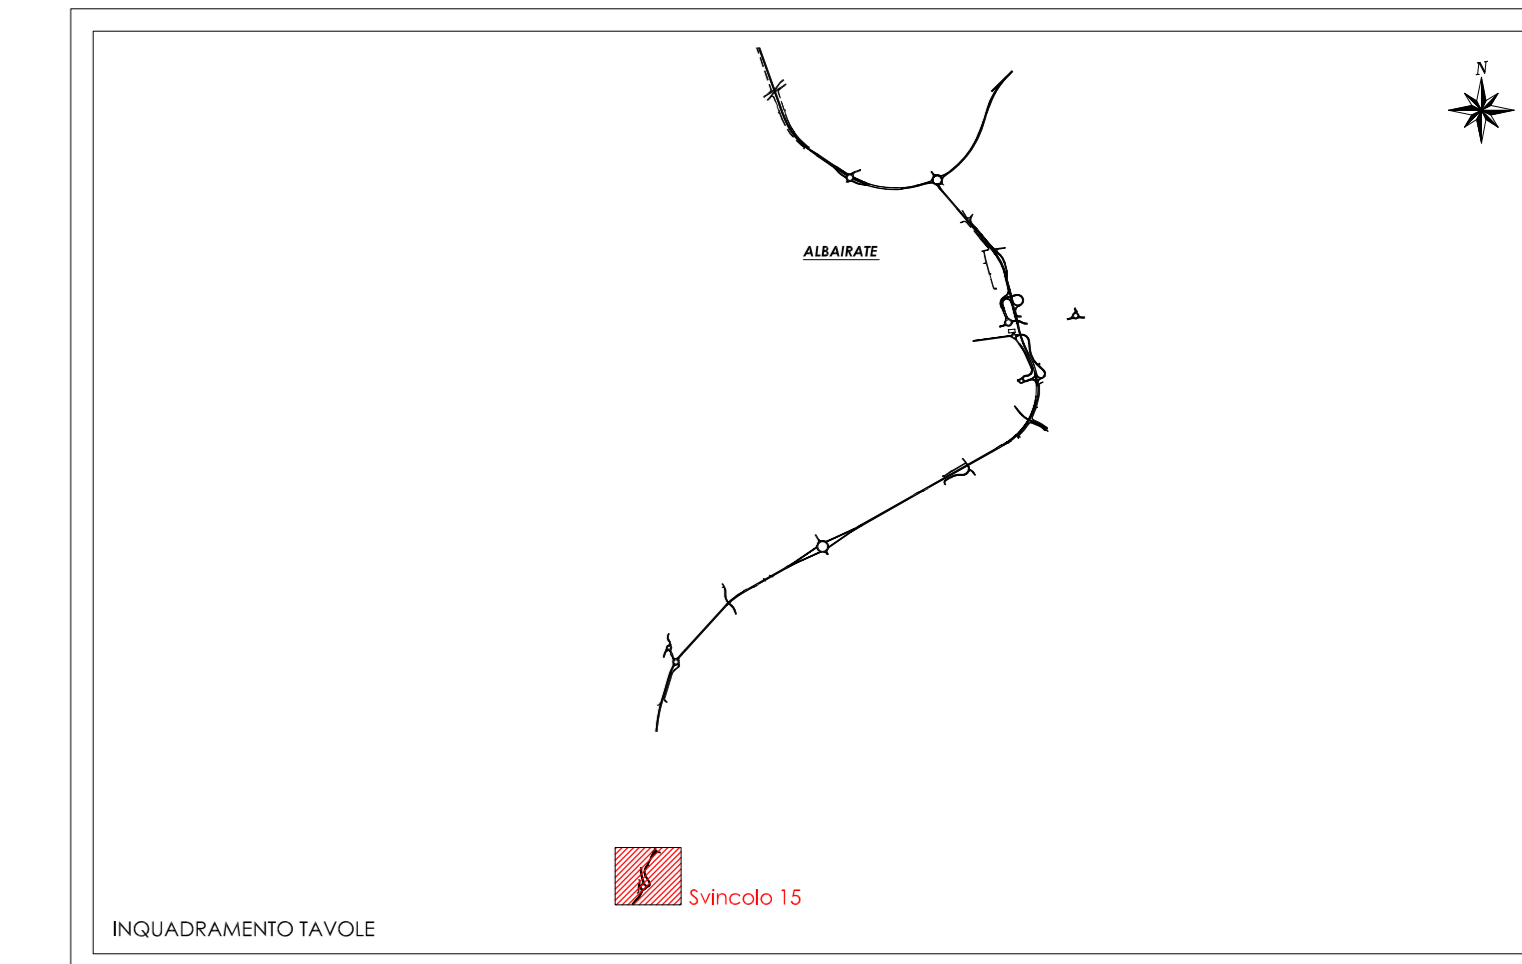


Profilo longitudinale Rotatoria - Scala 1:1000/100

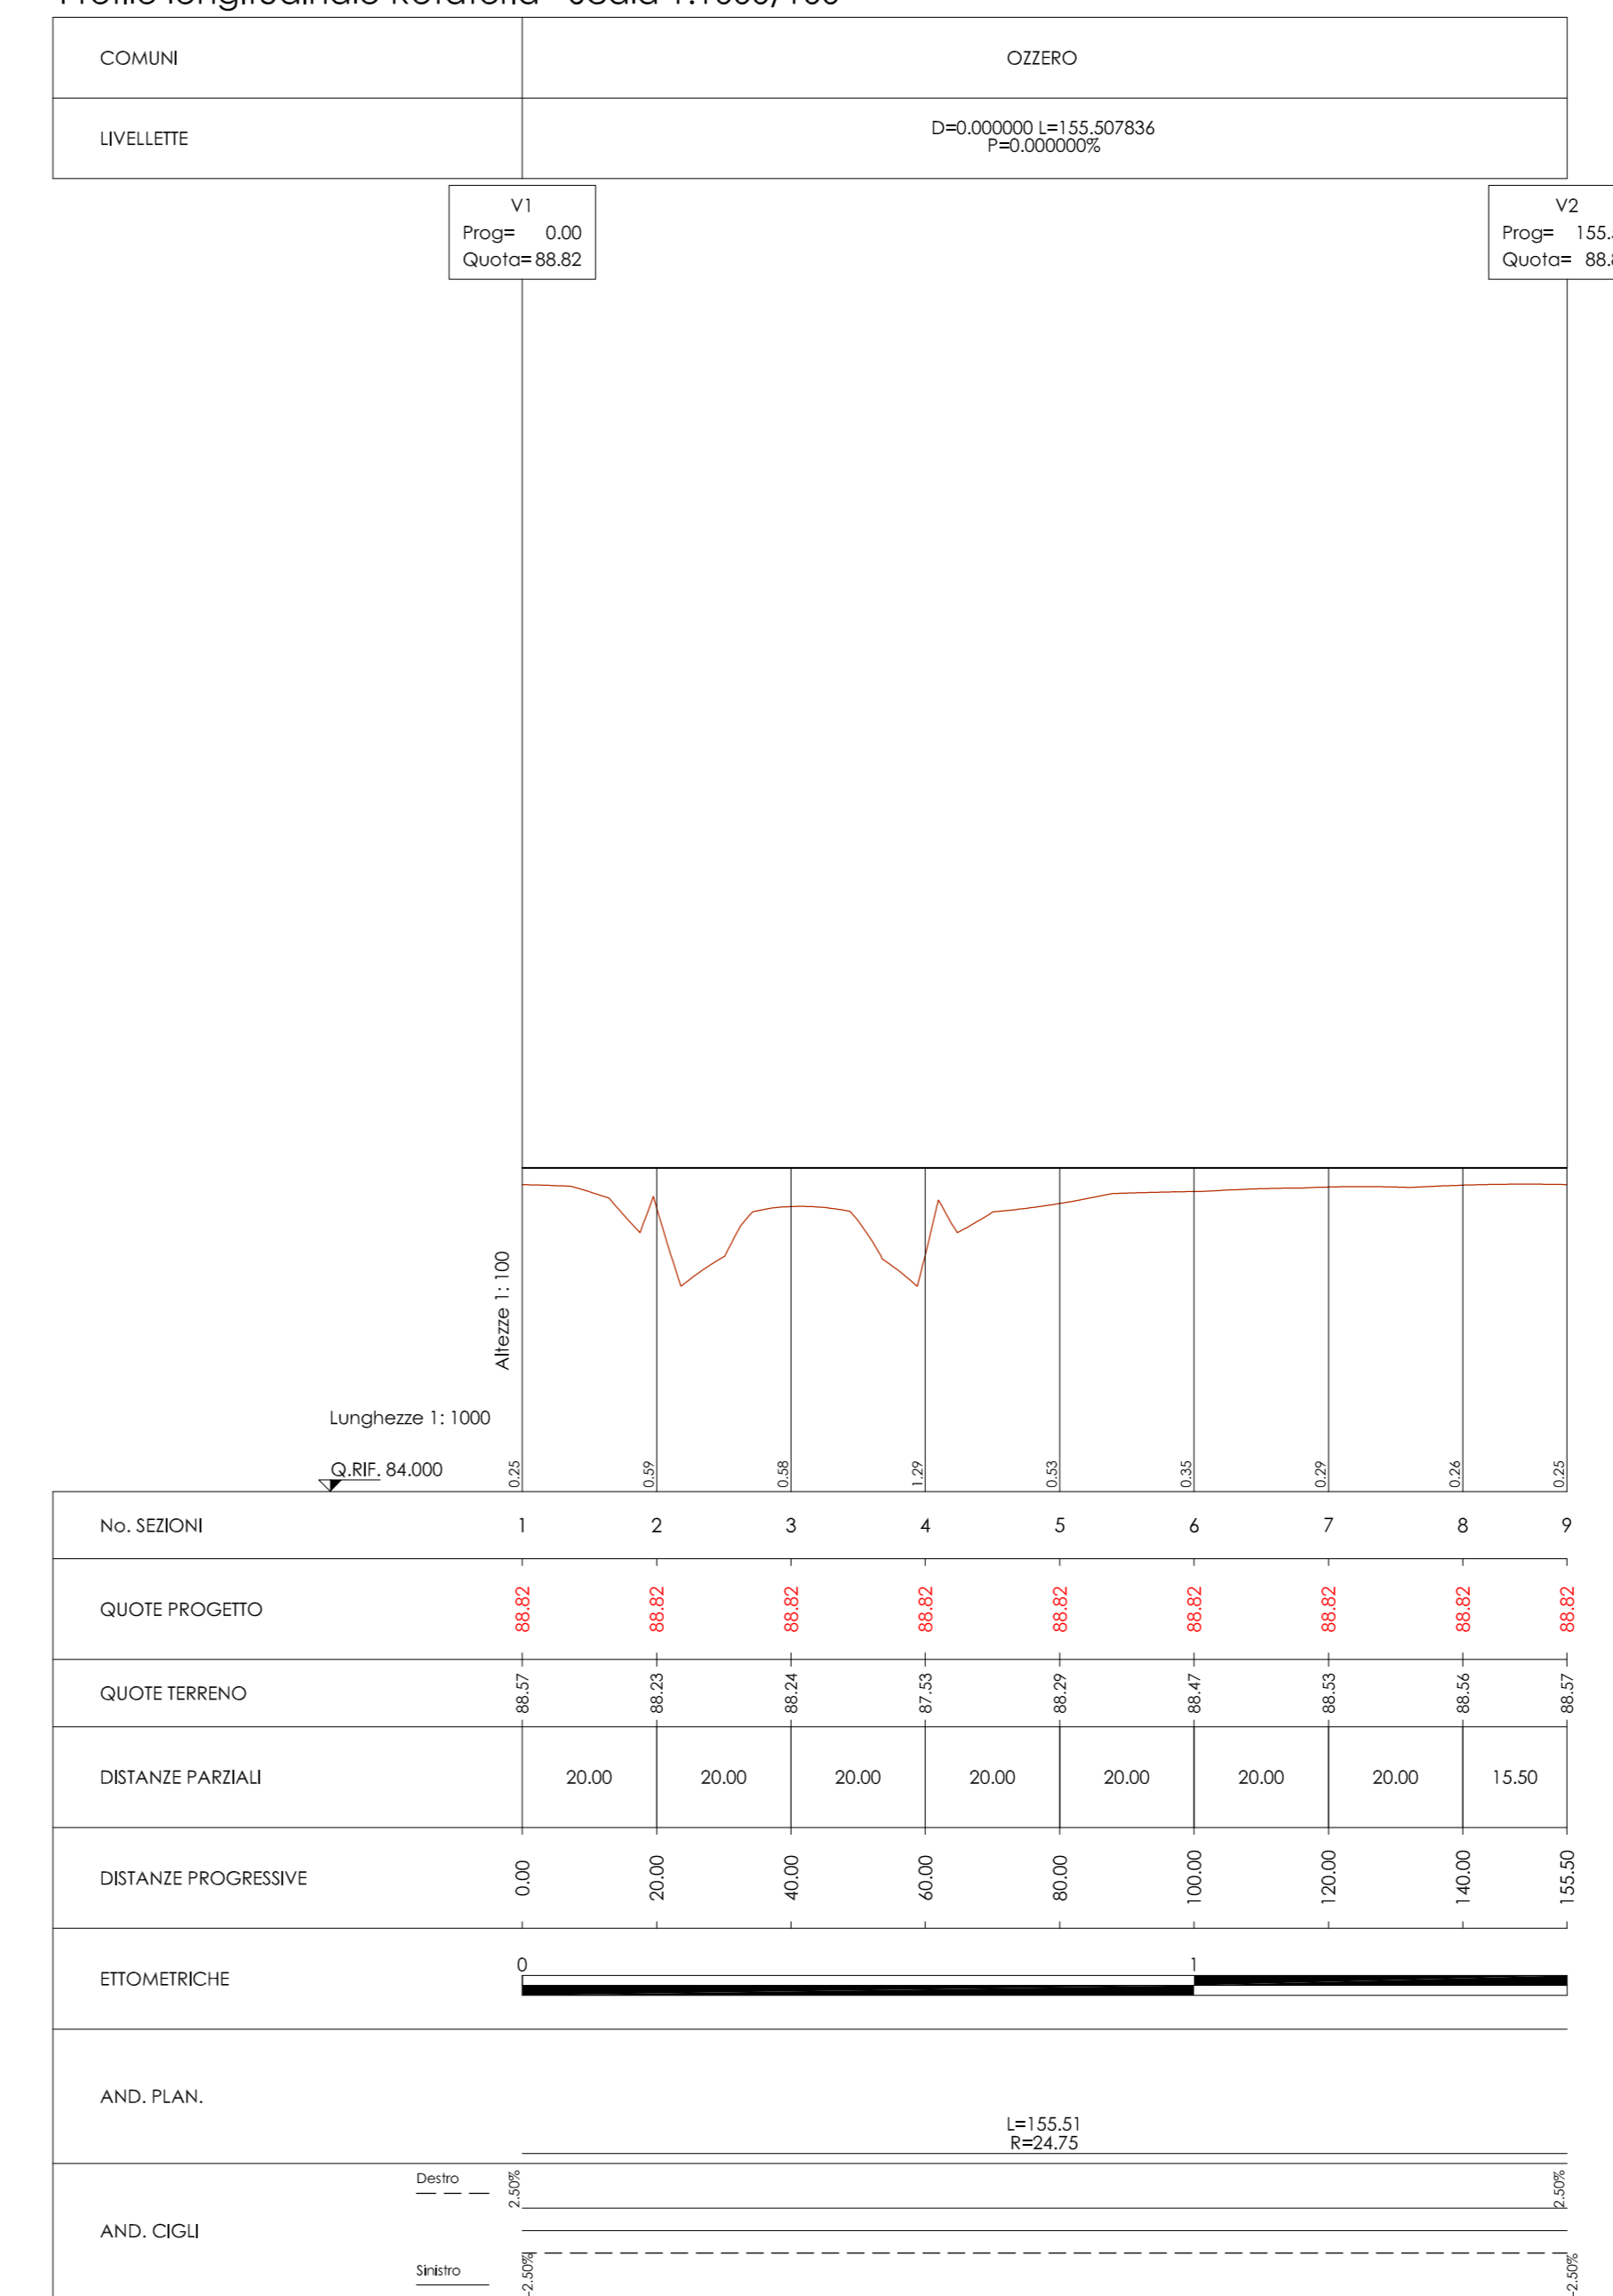

Profilo longitudinale Ramo 2 - Scala 1:1000/100

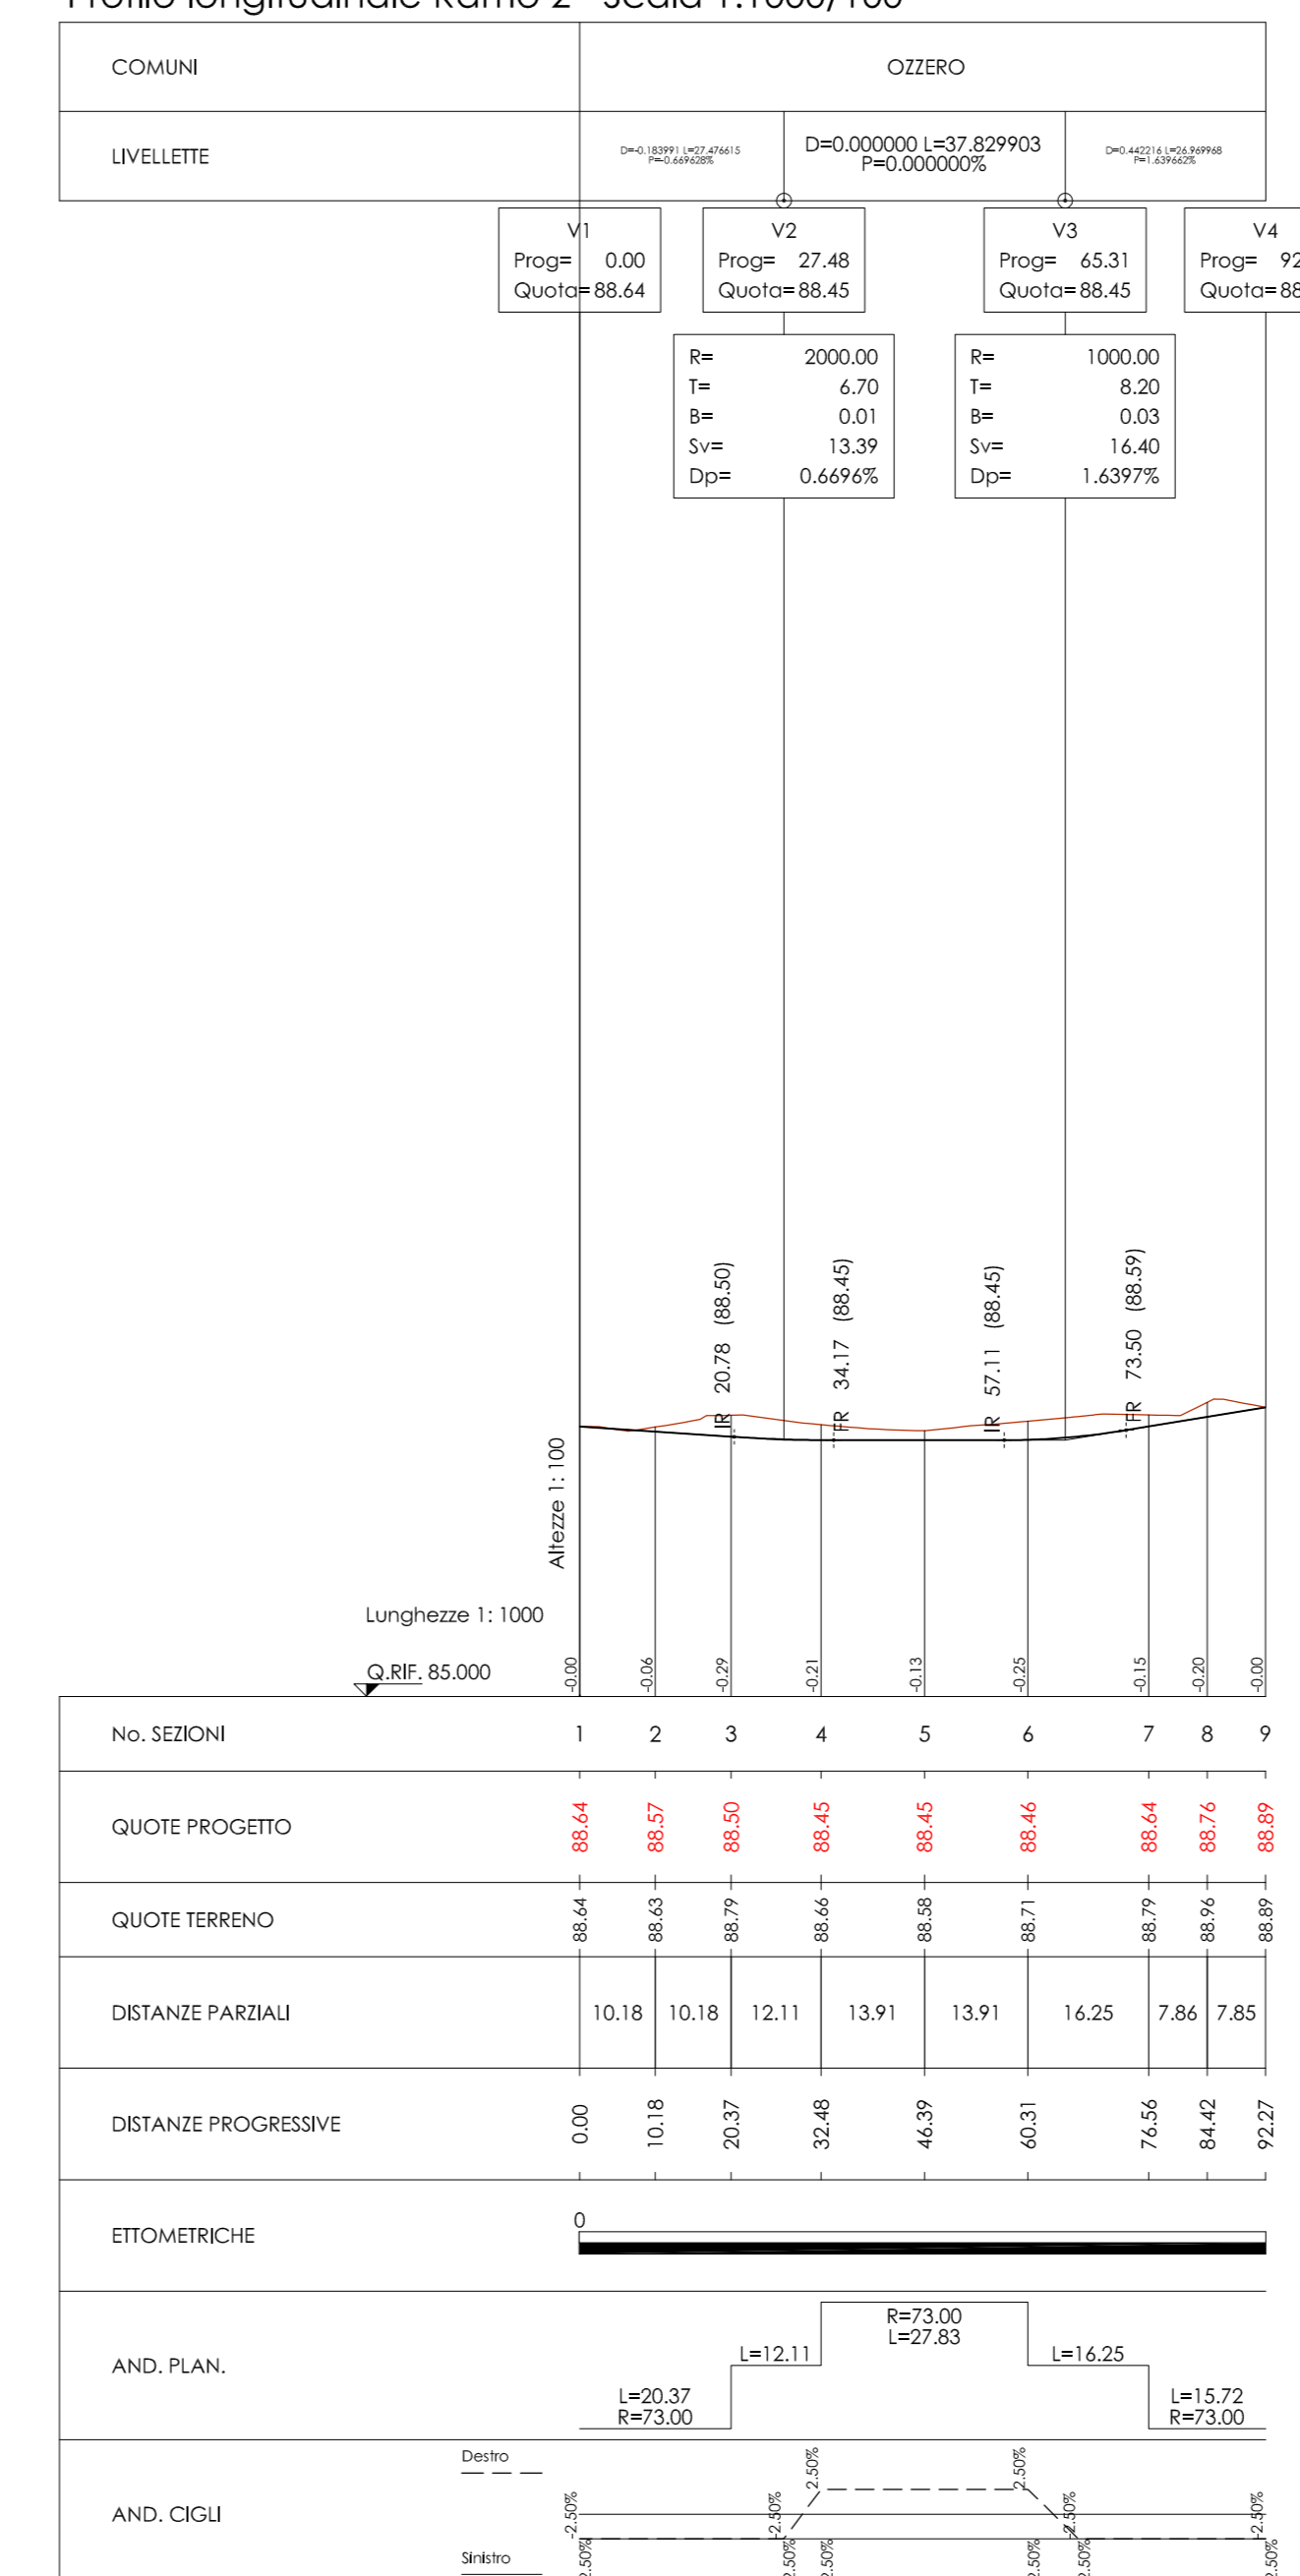

Anas SpA
 Direzione Centrale Progettazione

Regione Lombardia
 Provincia di Milano

Legge n. 345/97
Accordo di programma quadro in materia di trasporti

Realizzazione di un sistema integrato di accessibilità ferroviaria e stradale all'aeroporto di Malpensa 2000
 (CONVENZIONE DEL 29.10.1999)

Collegamento tra la S.S.n.11 "Padana Superiore" a Magenta e la Tangenziale ovest di Milano
 Variante di Abbiategrasso sulla S.S.n.494 e adeguamento in sede del tratto Abbiategrasso Vigeveno fino al nuovo ponte sul Ticino

PROGETTO DEFINITIVO - 1° STRALCIO FUNZIONALE
C - PARTE STRADALE

TRATTA C: ALBAIRATE - OZERO
SVINCOLI
 Svincolo n.15 (S.S.n.494 - località Soria Vecchia)
 Planimetria e profilo longitudinale rotatoria e rami di innesto

Revisore: Contratto: Approvato: Data: Dicembre 2008 Scala: 1:1000-1:1000/100
 Agg.to: Novembre 2014 All.to n. C.7.201

Progettazione: SFA Società Esperti: Anasprogetti s.p.a. 20090 Abbiategrasso (MI) - via Colonna, Capanno n. 21

Progettazione redatta da: SFA Società Esperti: Anasprogetti s.p.a. 20090 Abbiategrasso (MI) - via Colonna, Capanno n. 21

Il Progetto: Dott. Ing. Domenico PETRUZZELLI

Visto: La Direzione Centrale Progettazione: Dott. Ing. Nicola DINNELLA

Visto: Il Responsabile del Procedimento: Dott. Ing. Domenico PETRUZZELLI