



SCALA 1:2000

Curve	Curve	Curve	Curve	Curve	Curve	Curve	Curve	Curve	Curve
P10 149284.300 5022490.417	P10 149284.606 5022487.426	P10 149284.606 5022487.426	P11 1492863.717 5022325.426	P11 1492863.717 5022325.426	P11 1492863.717 5022325.426	P12 1492842.950 5022229.888	P12 1492842.950 5022229.888	P13 1492773.082 5022148.093	P13 1492773.082 5022148.093
A 75.000 L 37.500 Tou 7.125	A 70.000 L 35.000 Tou 7.000	A 70.000 L 35.000 Tou 7.000	A 50.000 L 25.000 Tou 5.000	A 50.000 L 25.000 Tou 5.000	A 50.000 L 25.000 Tou 5.000	A 70.000 L 35.000 Tou 7.000	A 70.000 L 35.000 Tou 7.000	A 90.000 L 45.000 Tou 9.000	A 90.000 L 45.000 Tou 9.000
R 150.000 C 13.315 T 1.581	R 150.000 C 13.315 T 1.581	R 150.000 C 13.315 T 1.581	R 100.000 C 8.346 T 1.041	R 100.000 C 8.346 T 1.041	R 100.000 C 8.346 T 1.041	R 160.000 C 10.217 T 1.244	R 160.000 C 10.217 T 1.244	R 200.000 C 12.732 T 1.581	R 200.000 C 12.732 T 1.581
Coeda 37.474	Coeda 32.649	Coeda 32.649	Coeda 24.983	Coeda 24.983	Coeda 24.983	Coeda 30.413	Coeda 30.413	Coeda 30.669	Coeda 30.669

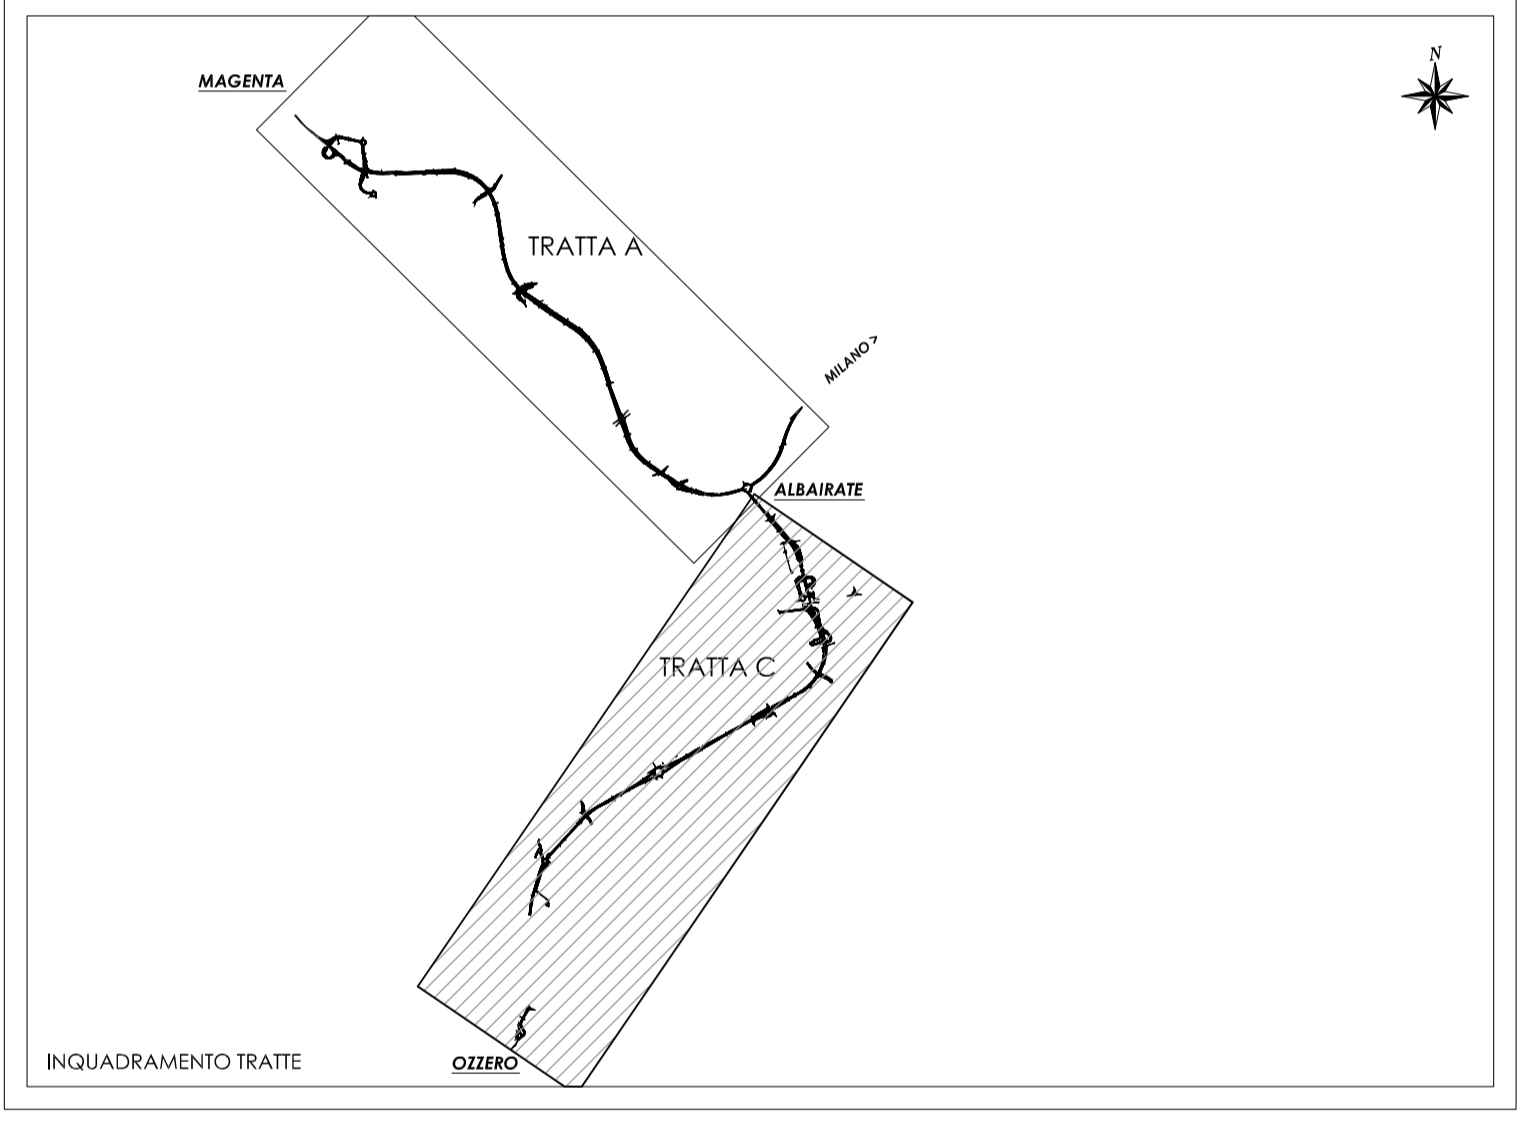

N. Progetto: N.PROT. CDG - 0163367-I Data: 09/12/2008

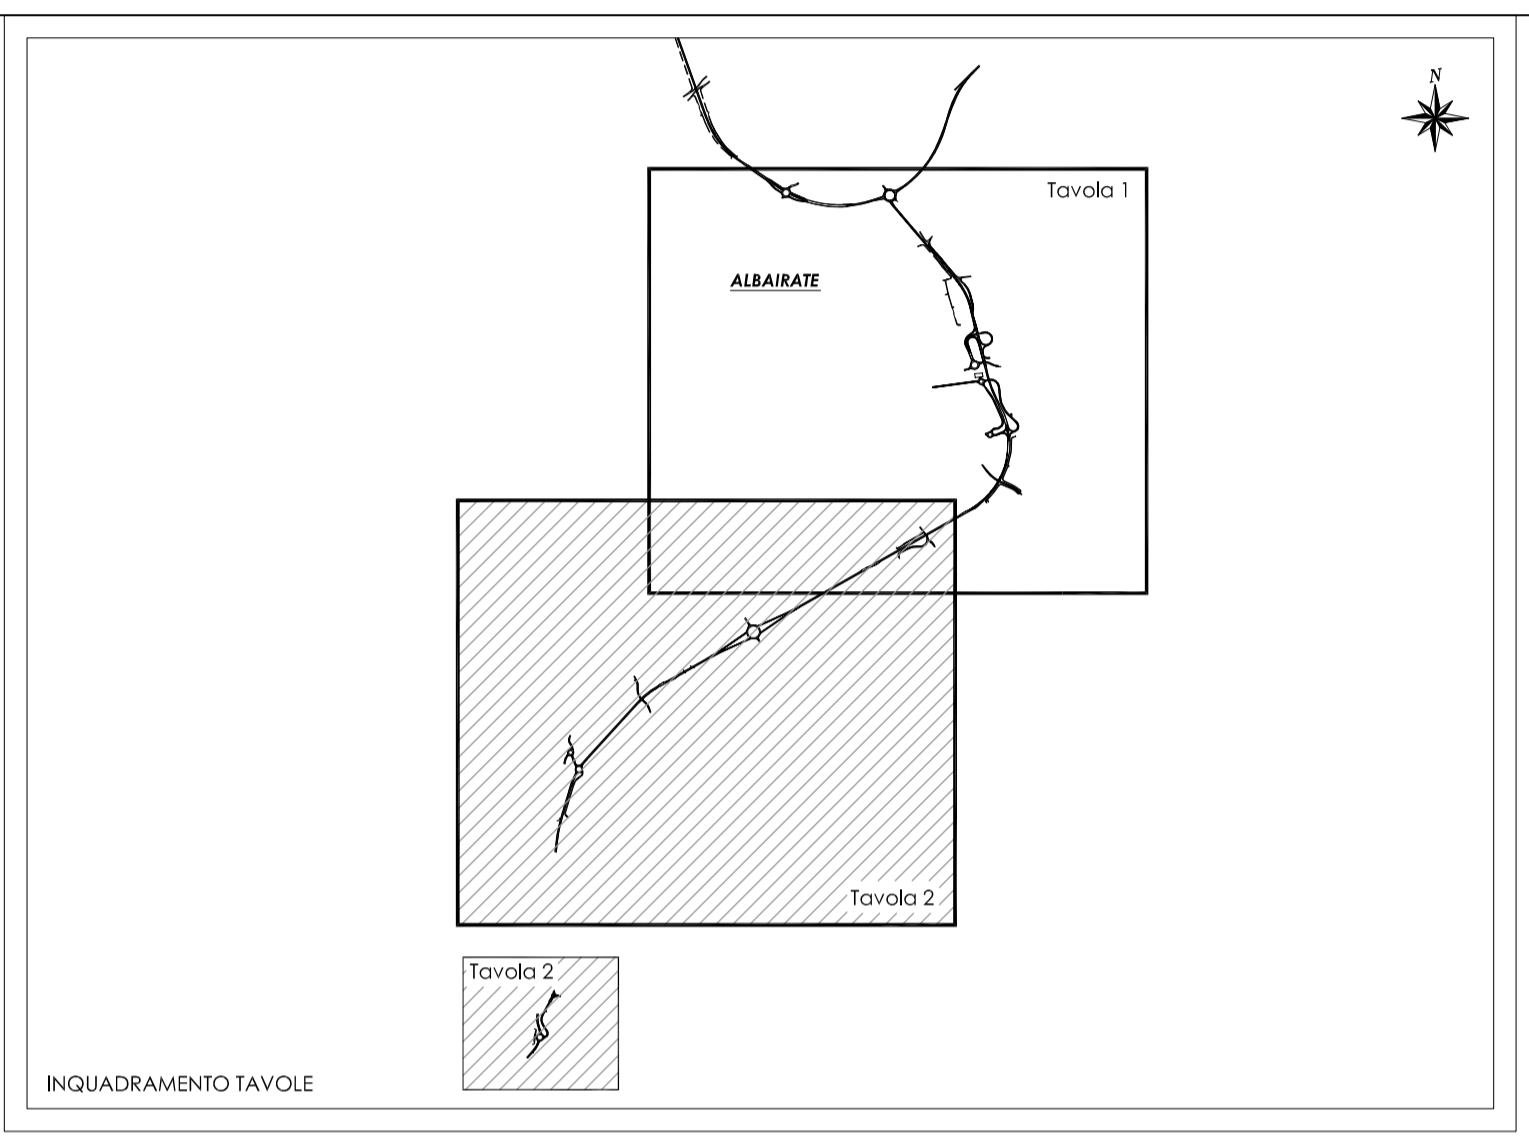

Anas SpA

Direzione Centrale Progettazione



Regione Lombardia

Provincia di Milano

Legge n. 345/97
Accordo di programma quadro in materia di trasporti

Realizzazione di un sistema integrato di accessibilità ferroviaria e stradale all'aeroporto di Malpensa 2000
 (CONVENZIONE DEL 29.10.1999)

Collegamento tra la S.S.n.11 "Padana Superiore" a Magenta e la Tangenziale ovest di Milano
 Variante di Abbiategrasso sulla S.S.n.494 e adeguamento in sede del tratto Abbiategrasso Vigevano fino al nuovo ponte sul Ticino

PROGETTO DEFINITIVO - 1° STRALCIO FUNZIONALE
C - PARTE STRADALE

TRATTA C : ALBAIRATE - OZZERO
 Planimetria di tracciamento tracciato principale (Tav. 2/2)

Revisori:	Controllato:	Approvato:	Data:	Scala:
			Dicembre 2008	1:2000/5000
Progettazione:		Agg.to: Novembre 2014. All.to n. C.2.4.2.		

Progettazione redatta da:  SFA
 Società Ferraris - Rectorazzi - S.p.A.
 20080 Anagnina, Milano - Viale del Sole, 12/78821

Progettato da:  ETECH
 ETECH S.p.A.
 Centro Direzionale "G20" - Via Cristoforo Colombo, 6 - 20123 Milano

Visto
 La Direzione Centrale Progettazione:
 Dott. Ing. Nicola DNANELLA

Visto
 Il Responsabile del Procedimento:
 Dott. Ing. Domenico PETRUZZELLI

Il Documento è in possesso di: