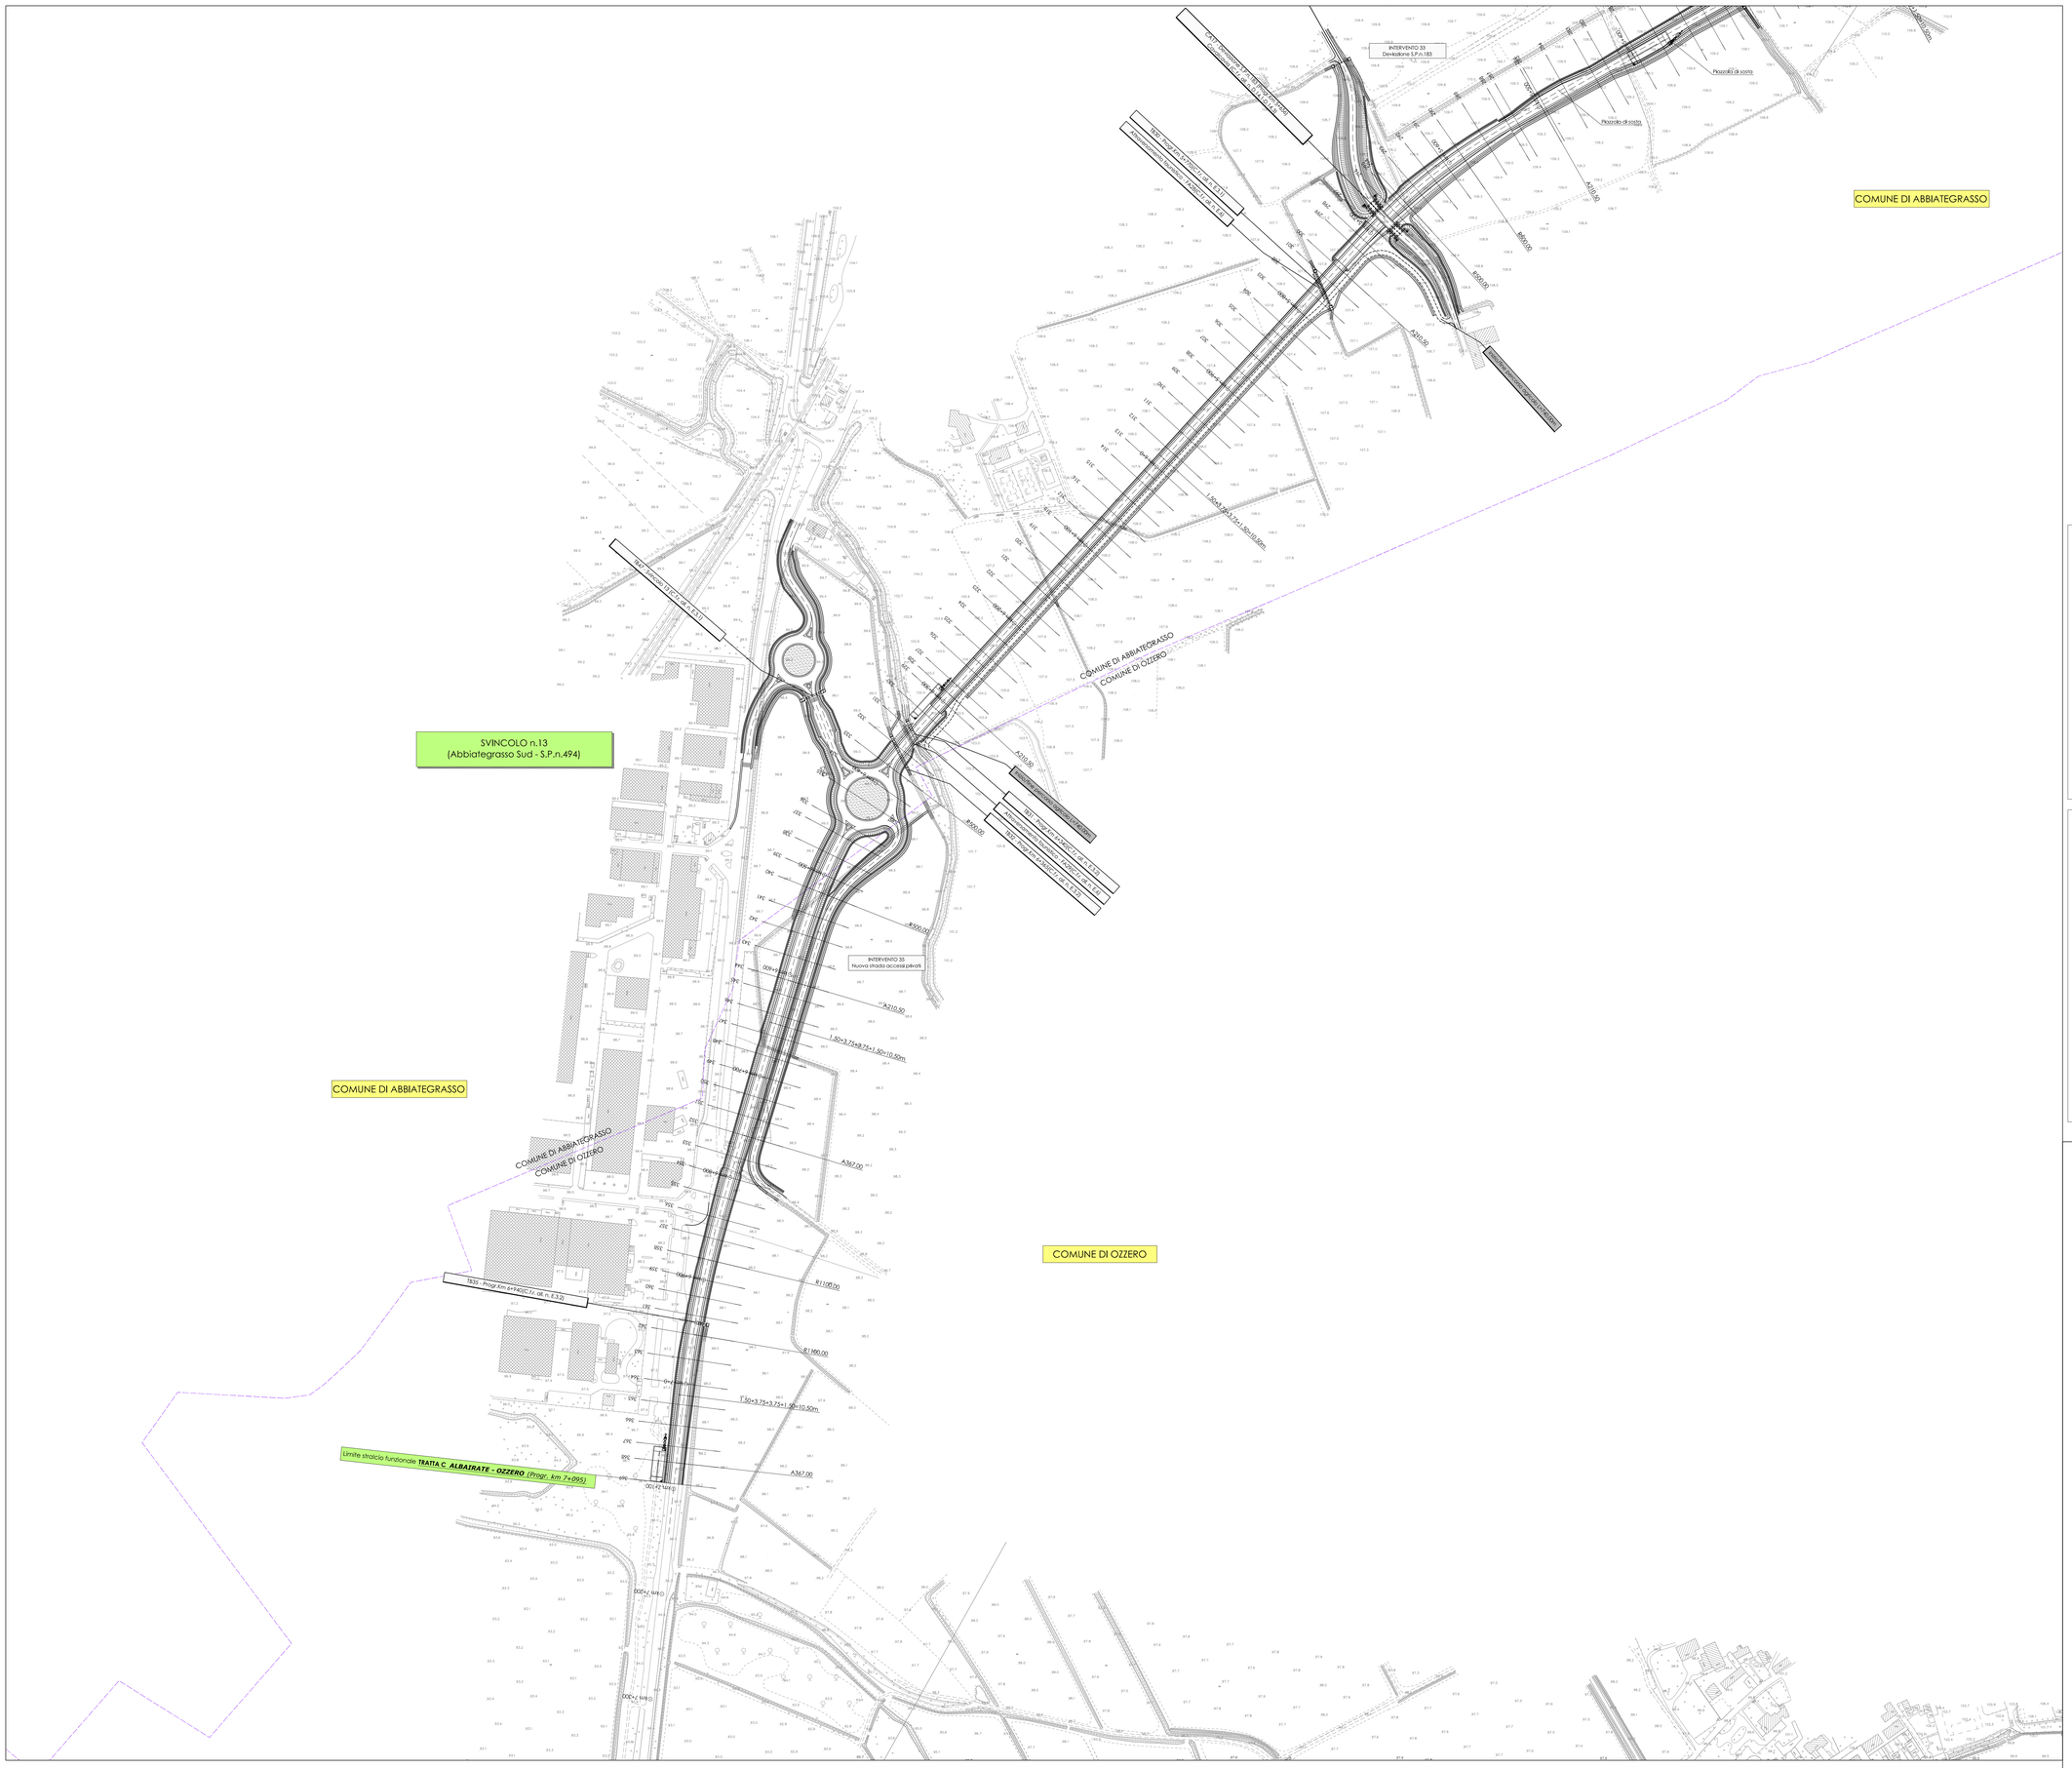

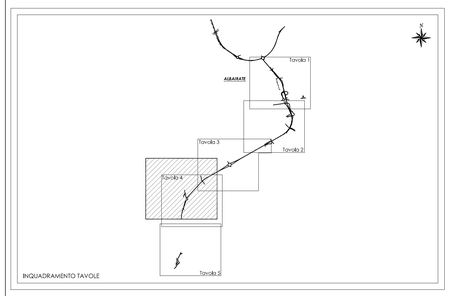

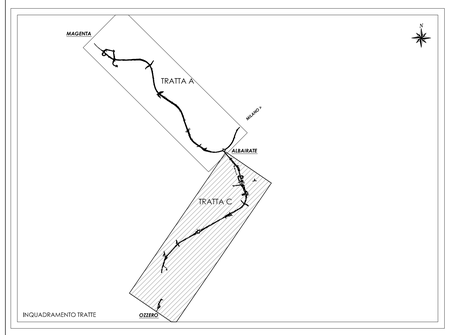

N. Progetto: N.PROT. CDG - 0163367-I

Data: 09/12/2008

Anas SpA

Direzione Centrale Progettazione

RegioneLombardia
Provincia di Milano

Legge n. 345/97
Accordo di programma quadro in materia di trasporti

Realizzazione di un sistema integrato di accessibilità ferroviaria e stradale all'aeroporto di Malpensa 2000

(CONVENZIONE DEL 29.10.1999)

Collegamento tra la S.S.n.11 "Padana Superiore" a Magenta
e la Tangenziale ovest di Milano
Variante di Abbiategrasso sulla S.S.n.494 e adeguamento in sede
del tratto Abbiategrasso Vigevano fino al nuovo ponte sul Ticino

PROGETTO DEFINITIVO - 1° STRALCIO FUNZIONALE

C - PARTE STRADALE

TRATTA C : ALBAIRATE - OZZERO
Planimetria di progetto (Tav. 4/5)

Revisioni	Controllato	Approvato	Data : Dicembre 2008	Scala : 1:2000
			Agg.to : Novembre 2014	All.to n. C.7.4.6

Progettazione :
SEA Società Esercizi Aeroportuali s.p.a.
20090 Aeroporto Milano Linate tel. 02/74851

Progettazione redatta da :
Eire.Via. s.r.l. RICERCA VIABILITÀ AMBIENTE
Centro operativo: 20090 TREZZANO s/N. (MI), via Cristoforo Colombo n. 23

Il Progettista :
Il Direttore Tecnico
Dott.Ing. Andrea BRUNDI

Visto
La Direzione Centrale Progettazione :
Dott. Ing. Nicola DINNELLA
.....

Visto
Il Responsabile del Procedimento :
Dott. Ing. Domenico PETRUZZELLI
.....

È severamente vietata la riproduzione e la cessione a terzi senza autorizzazione scritta di Eire.Via. s.r.l.