


PONTE SULLO STRETTO DI MESSINA

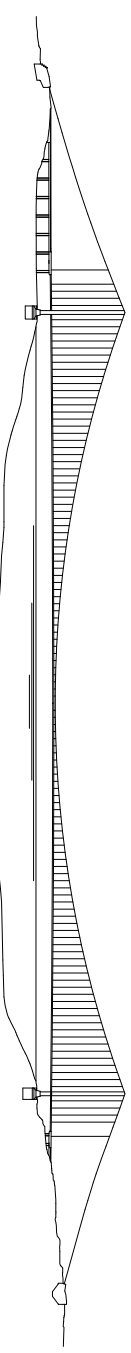



PROGETTO DEFINITIVO

EUROLINK S.C.P.A.

IMPREGLIO S.p.A. (Mandataria)
SOCIETA' ITALIANA PER CONDOTTE D'ACQUA S.p.A. (Mandante)
COOPERATIVA MURATORI E CEMENTISTI - C.M.C. di Ravenna Soc. Coop. a.r.l. (Mandante)
SACYR S.A.U. (Mandante)
ISHIKAWAJIMA - HARIMA HEAVY INDUSTRIES CO. Ltd. (Mandante)
A.C.I. S.C.P.A. - CONSORZIO STABILE (Mandante)

IL PROGETTISTA


Dott. Ing. F. Colla
Ordine Ingegneri Milano
n° 20355


Dott. Ing. E. Pogany
Ordine Ingegneri Milano
n° 15408

IL CONTRAENTE GENERALE

Project Manager
(Ing. P.P. Marcheselli)

STRETTO DI MESSINA

Direttore Generale e
RUP Validazione
(Ing. G. Fiammenghi)

STRETTO DI MESSINA

Amministratore Delegato
(Dott. P. Ciucci)

COLLEGAMENTI SICILIA

SS0841_F0

INFRASTRUTTURE STRADALI OPERE CIVILI

VIABILITA' SECONDARIA

GENERALE – DEVIAZIONE PANORAMICA

SEZIONI TRASVERSALI CORRENTI

CODICE

C G O 7 0 0 P W 9 D S S C V 2 G 0 0 0 0 0 0 0 0 1 F0


SCALA:

1:200

REV.	DATA	DESCRIZIONE	REDATTO	VERIFICATO	APPROVATO
F0	20/06/2011	EMISSIONE FINALE	PRO. I.T.E.R S.r.l.	F. BERTONI	F. COLLA

STERRE E RIPORTI	17.19	mq
SI		
USURA	39.63	ml
g1		
BINDER	39.63	ml
h1		
BASE	39.63	ml
h1		
FONDAZIONE	43.50	ml
h1		
BONIFICA TRINGEA	43.50	ml
o1		
MARCIAPIEDE	3.77	ml
t1		


SEZIONE N° A1
 PROGRESSIVA: 0.00

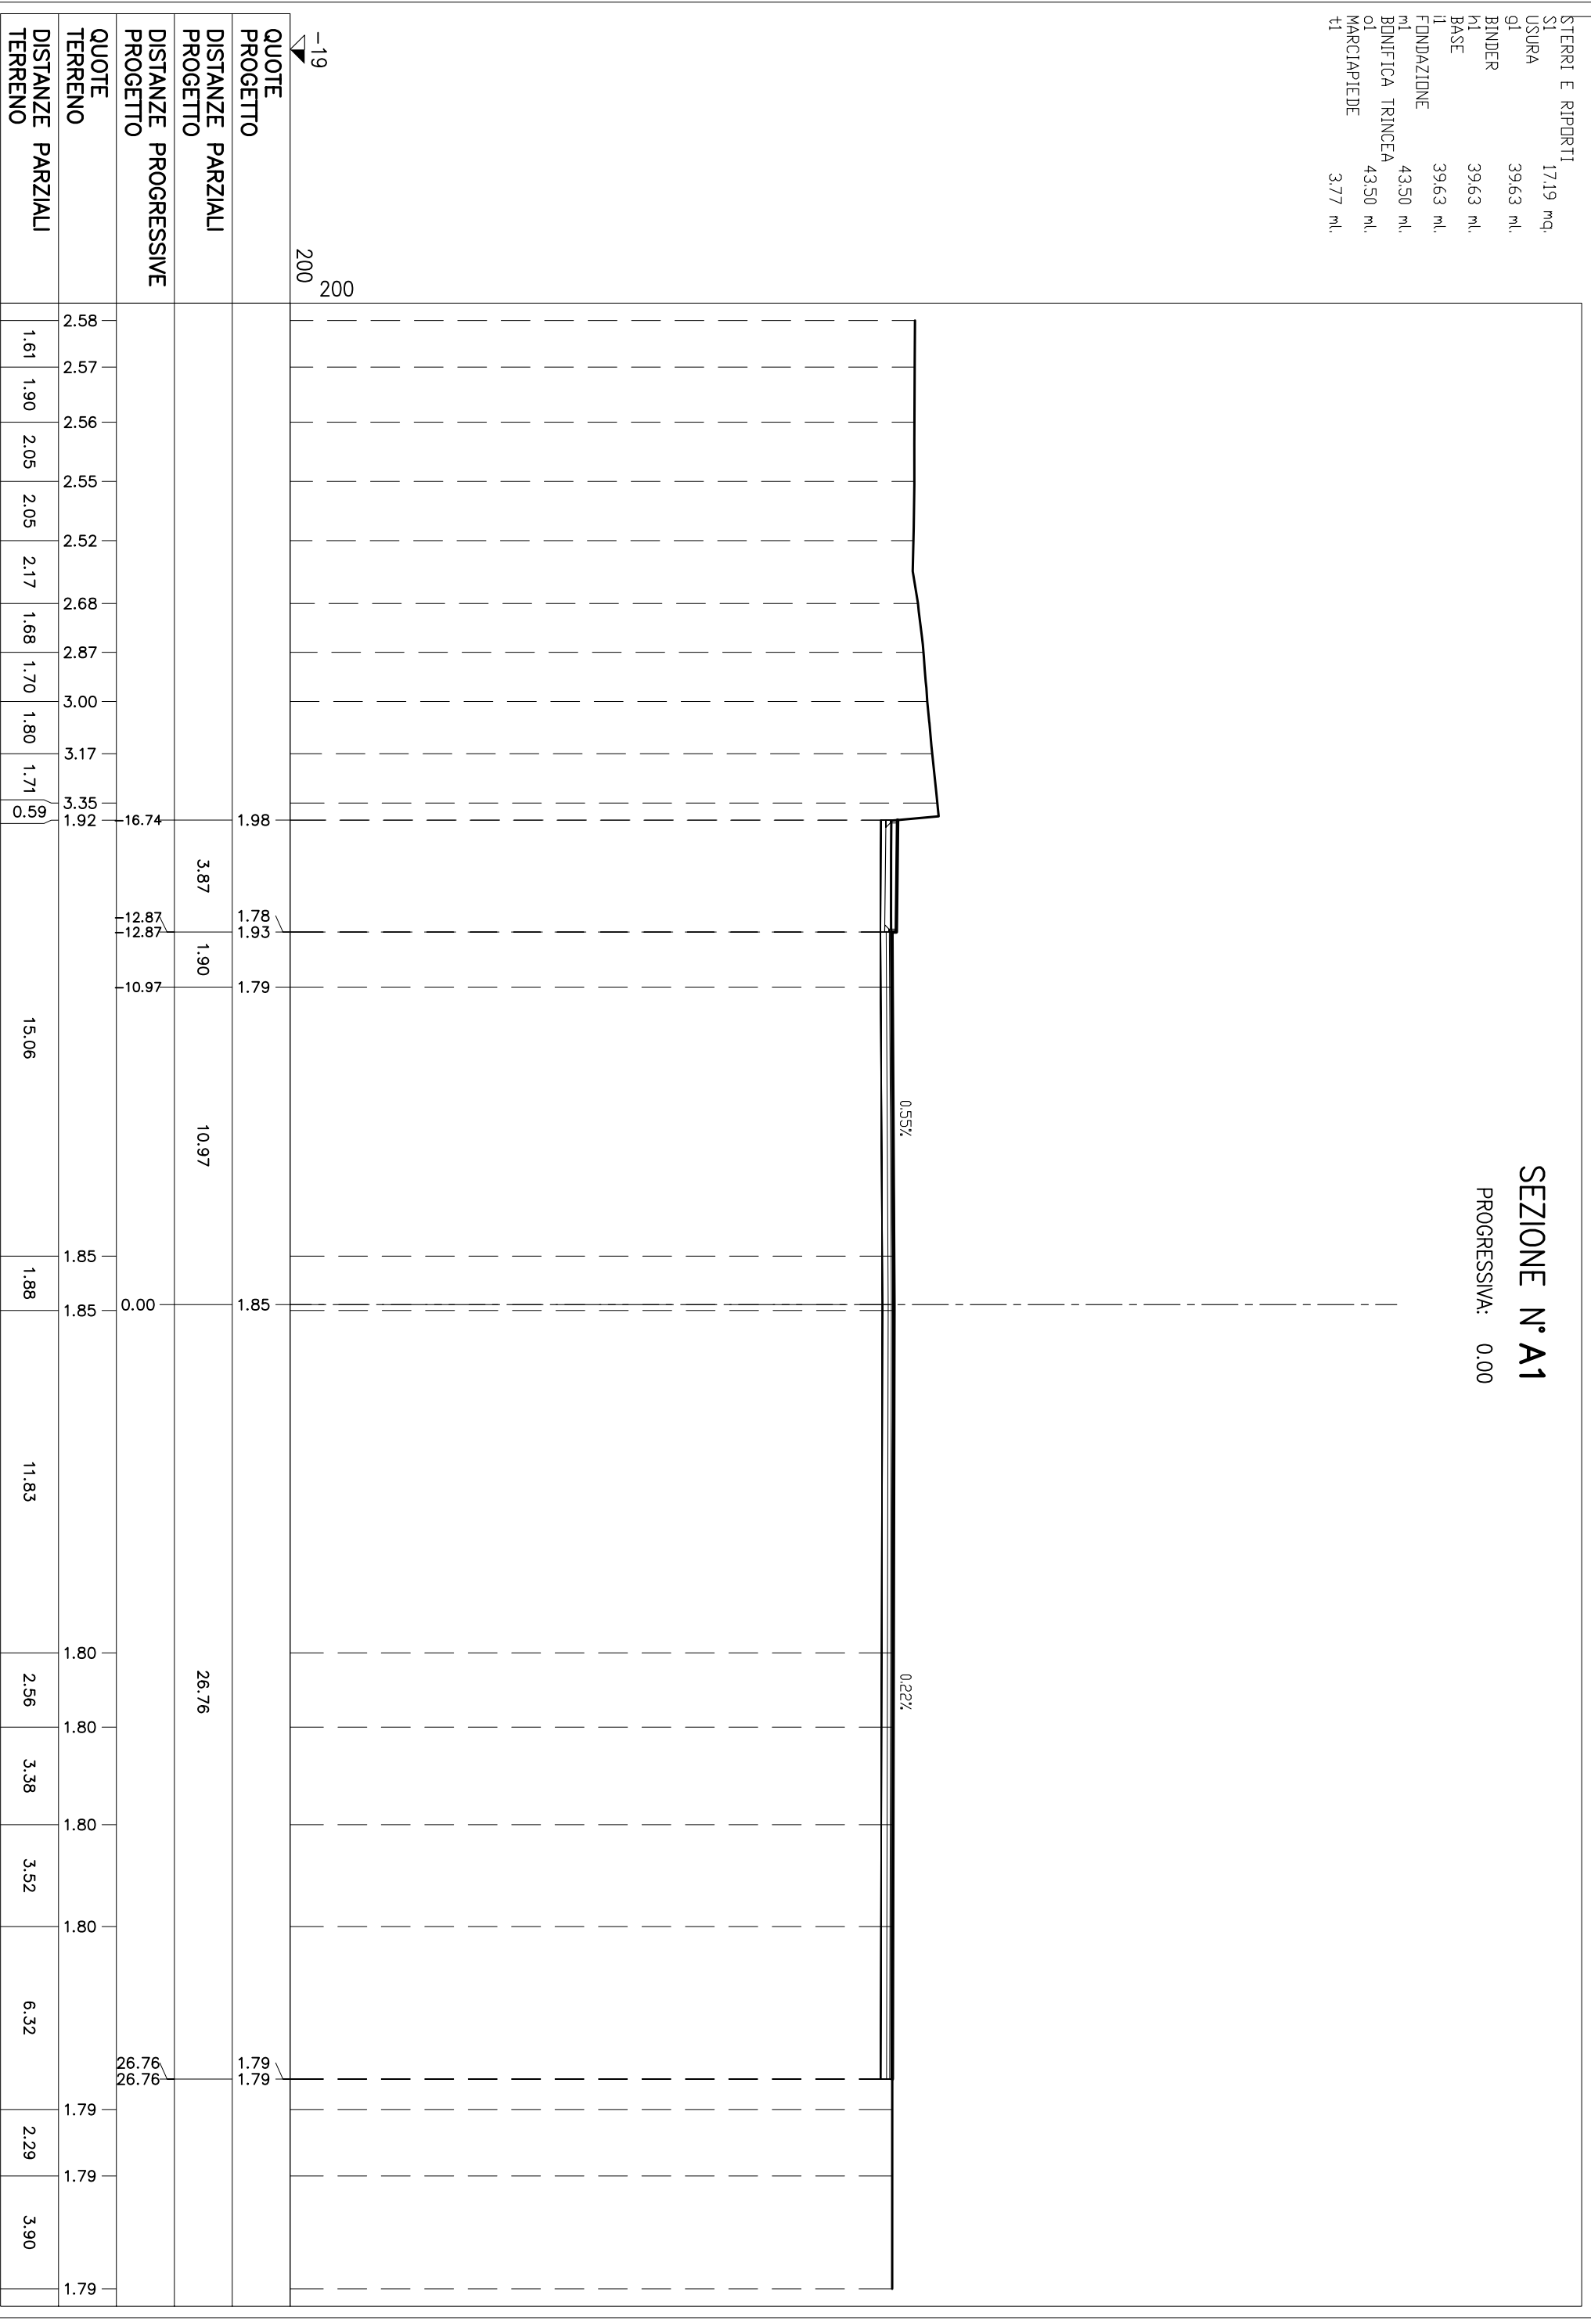

SEZIONE N° A3

PROGRESSIVA: 27.56

STERRI E RIPORTI	
SI	10,82 mq.
VEGETALE IN TRINCEA	
F1	0,17 mq.
SEMINA	
q1	0,50 ml.
USURA	
g1	8,00 ml.
BINDER	
k1	8,00 ml.
BASE	
l1	8,00 ml.
FONDAZIONE	
m1	11,38 ml.
BONIFICA TRINCEA	
o1	11,38 ml.
MARCIAPIEDE	
t1	1,40 ml.
t2	1,30 ml.
Totale:	2,70 ml.

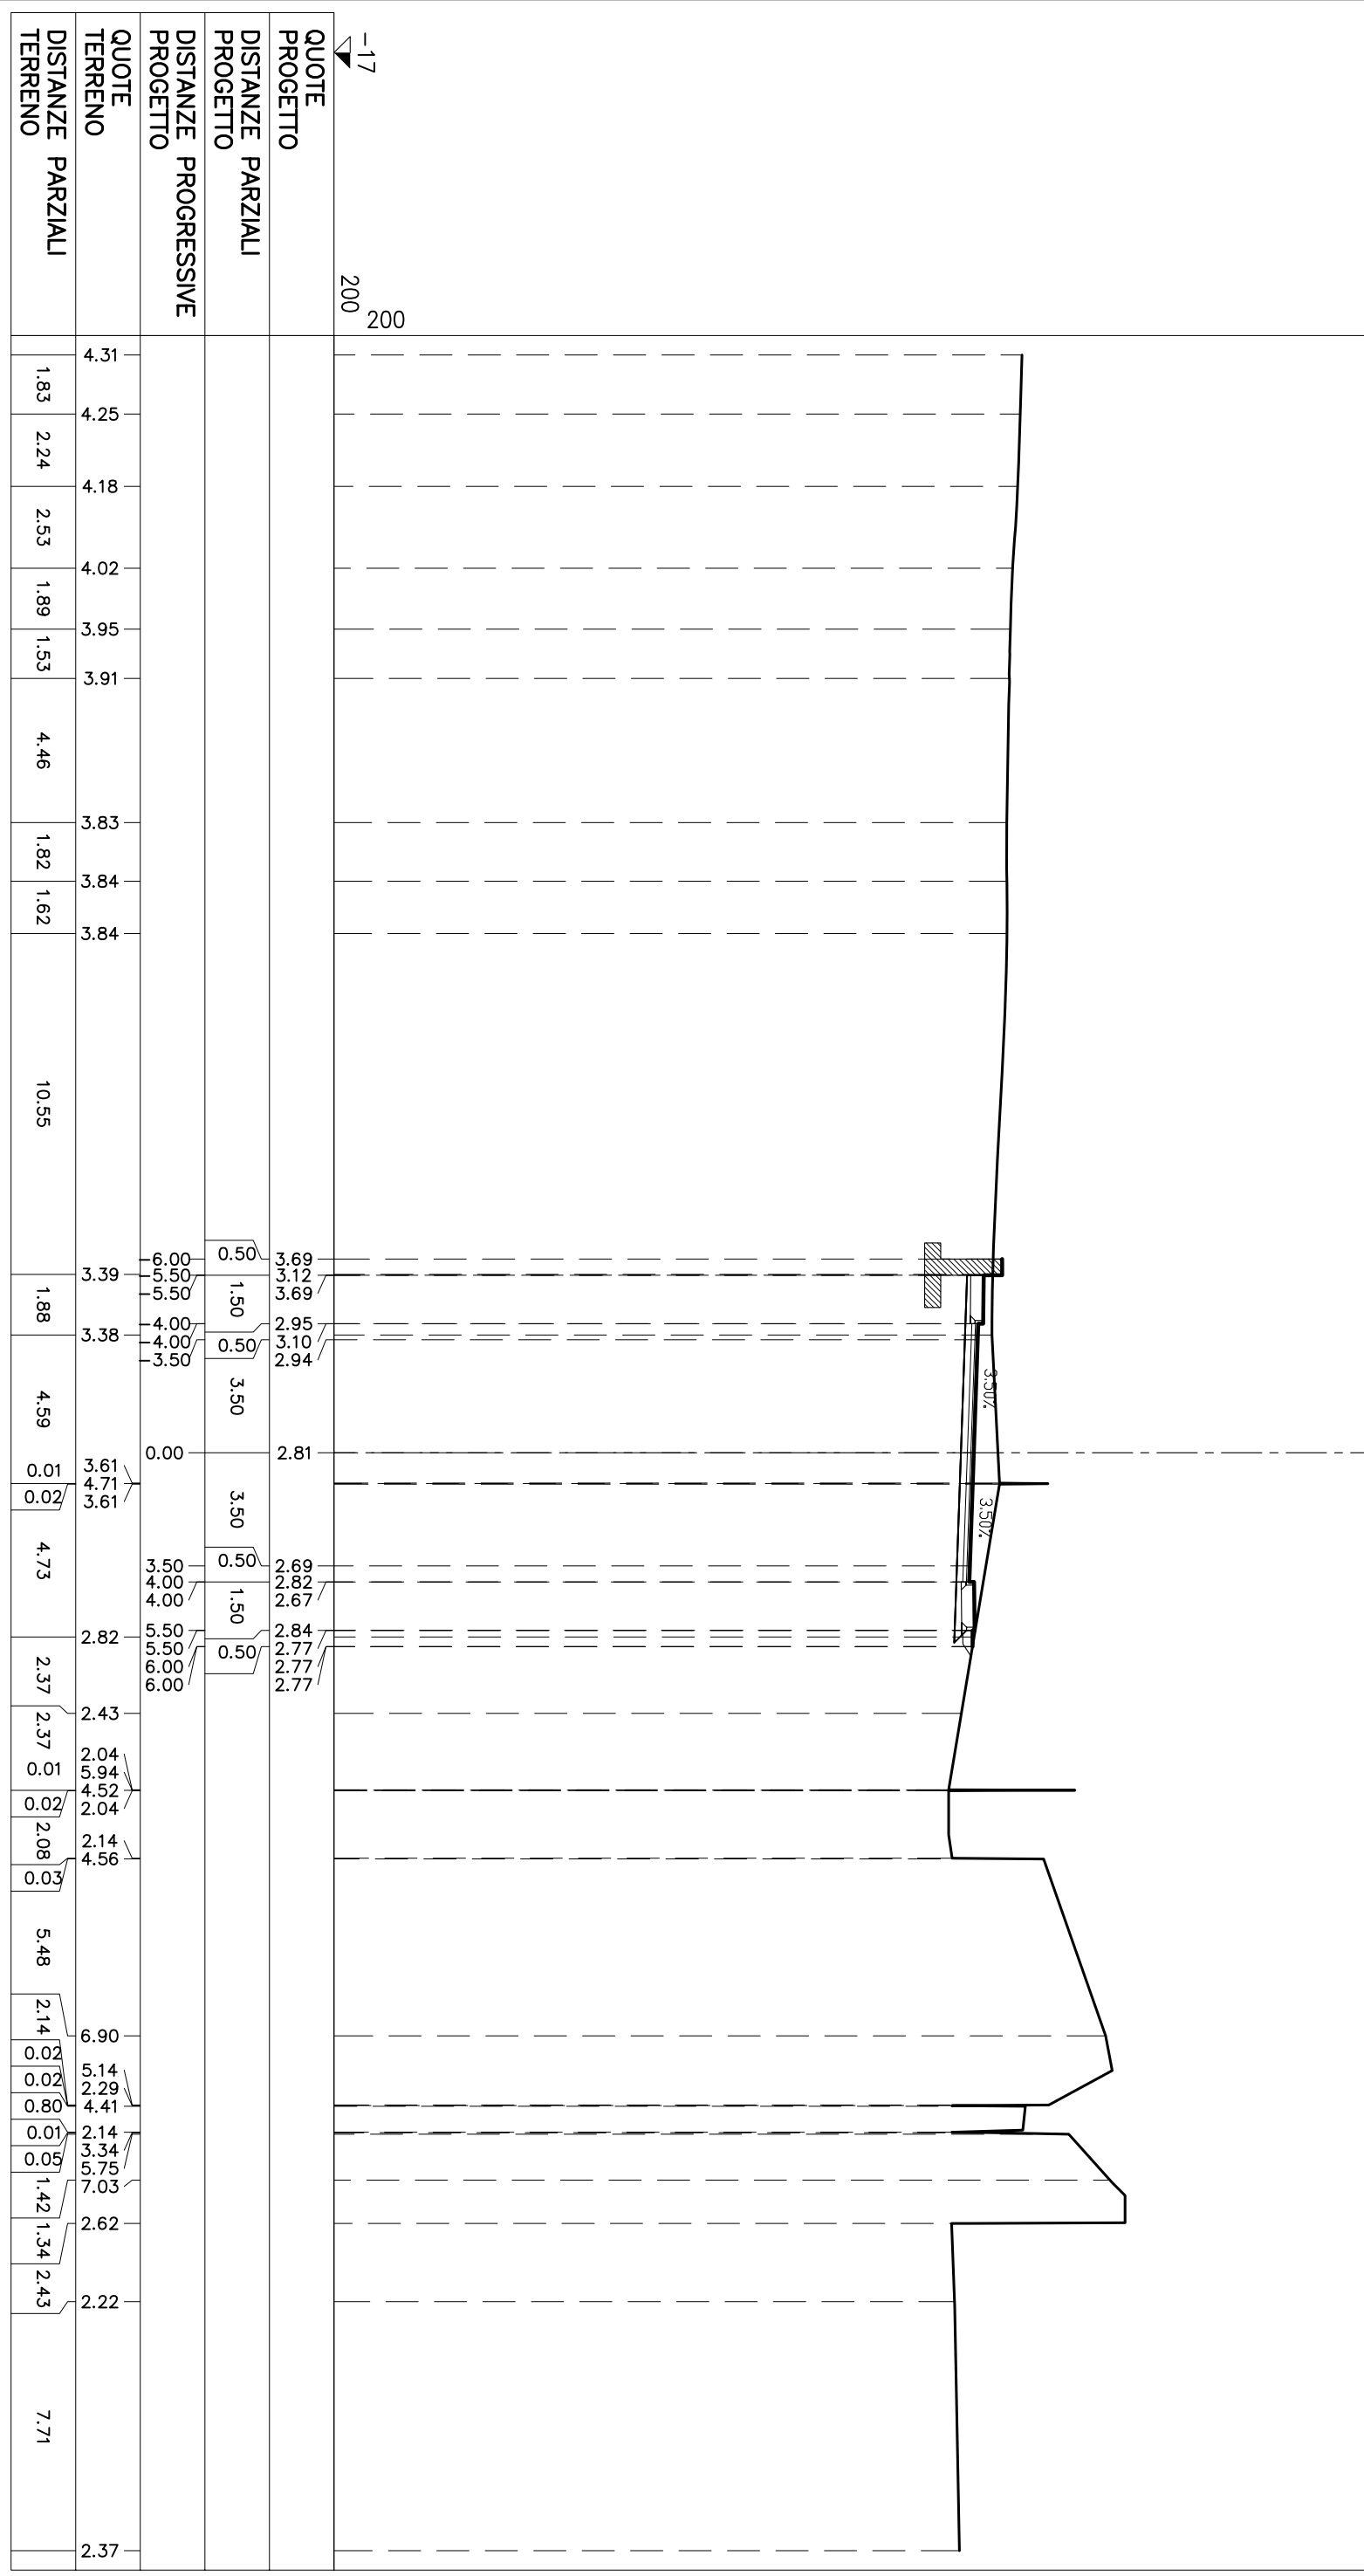


-17
 200
 200

QUOTE PROGETTO	DISTANZE PARZIALI PROGETTO	DISTANZE PROGRESSIVE PROGETTO	QUOTE TERRENO	DISTANZE PARZIALI TERRENO
3.69	0.50	3.39	4.31	1.83
3.12	1.50	5.50	4.25	2.24
3.69	0.50	5.50	4.18	2.53
2.95	3.50	4.00	4.02	1.89
3.10	0.50	4.00	3.95	1.53
2.94	3.50	3.50	3.91	4.46
2.81	3.50	0.00	3.83	1.82
2.69	0.50	3.61	3.84	1.62
2.82	1.50	4.71	3.84	10.55
2.67	0.50	3.61	3.84	1.88
2.84	1.50	4.71	3.84	4.59
2.77	0.50	3.61	3.84	0.00
2.77	1.50	4.71	3.84	0.02
2.77	0.50	3.61	3.84	4.73
2.77	1.50	4.71	3.84	2.37
2.43	0.50	2.04	3.84	2.37
2.04	1.50	5.94	3.84	0.01
4.52	0.50	4.52	3.84	0.02
2.04	1.50	2.04	3.84	2.08
2.14	0.50	2.14	3.84	0.03
4.56	1.50	4.56	3.84	5.48
6.90	0.50	2.14	3.84	2.14
5.14	1.50	3.34	3.84	0.02
2.29	0.50	5.75	3.84	0.02
4.41	1.50	7.03	3.84	0.08
2.14	0.50	2.14	3.84	0.01
3.34	1.50	5.75	3.84	0.05
5.75	0.50	7.03	3.84	1.42
7.03	1.50	2.62	3.84	1.34
2.62	0.50	2.62	3.84	2.43
2.22	1.50	2.22	3.84	7.71
2.37	0.50	2.37	3.84	

STERRE E RIPORTI	
S1	358 mq
S2	576 mq
Totale S: 934 mq	
VEGETALE IN TRINCEA	
F1	0.50 mq
SEMINA	
a1	1.35 ml
USURA	
g1	8.00 ml
BINDER	
h1	8.00 ml
BASE	
l1	8.00 ml
FONDAZIONE	
m1	11.38 ml
BONIFICA TRINCEA	
o1	11.38 ml
MARCIAPIEDE	
t1	1.40 ml
t2	1.30 ml
Totale:	
	2.70 ml

SEZIONE N° A4
 PROGRESSIVA: 41.85

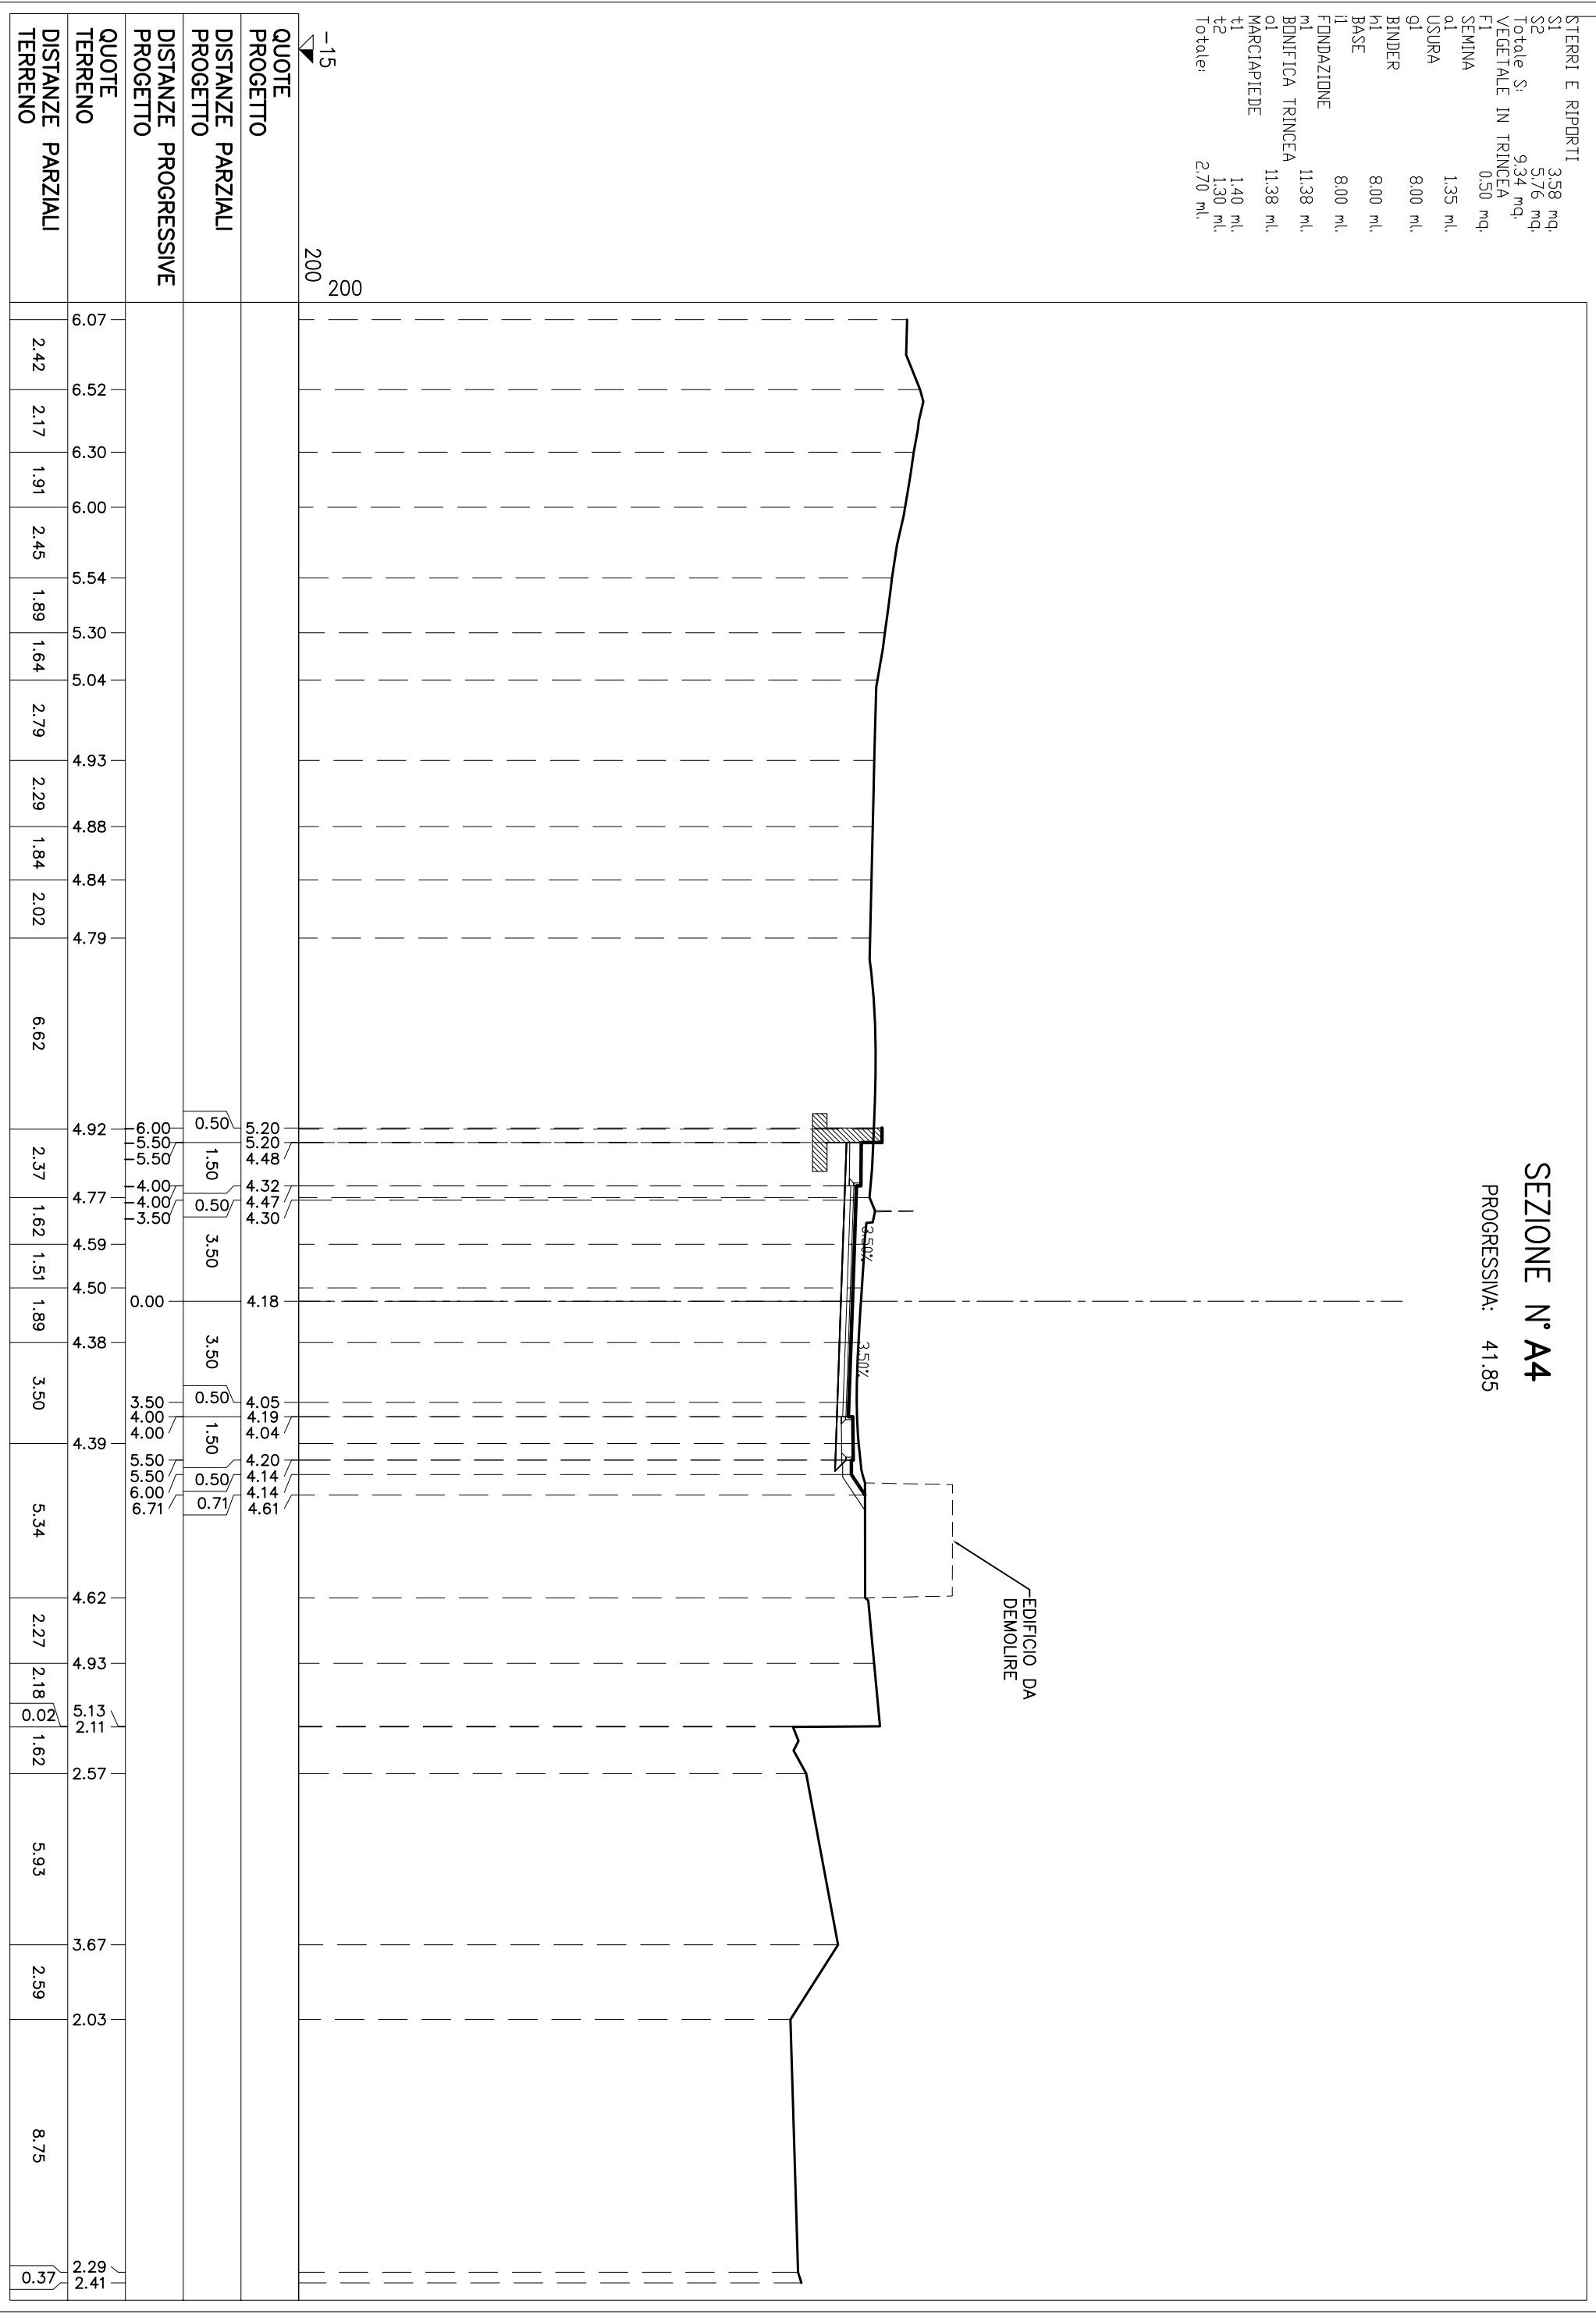


SEZIONE N° A6

PROGRESSIVA: 80.00

STERRI E RIPORTI


S1	153 mq
S2	0,02 mq
S3	0,11 mq
Totale S:	166 mq
R1	3,15 mq
VEGETALE IN TRINCEA	0,20 mq
F1	0,20 mq
SEMINA	0,51 ml
a1	0,51 ml
SCOTTICD	5,98 ml
c1	5,98 ml
BONIFICA RILEVATO	5,98 ml
f1	5,98 ml
USURA	8,00 ml
g1	8,00 ml
BINDER	8,00 ml
h1	8,00 ml
BASE	8,00 ml
i1	8,00 ml
FONDAZIONE	11,36 ml
m1	11,36 ml
BONIFICA TRINCEA	5,60 ml
o1	5,60 ml
MARCIAPIEDE	1,30 ml
t1	1,40 ml
t2	1,40 ml
Totale:	2,70 ml

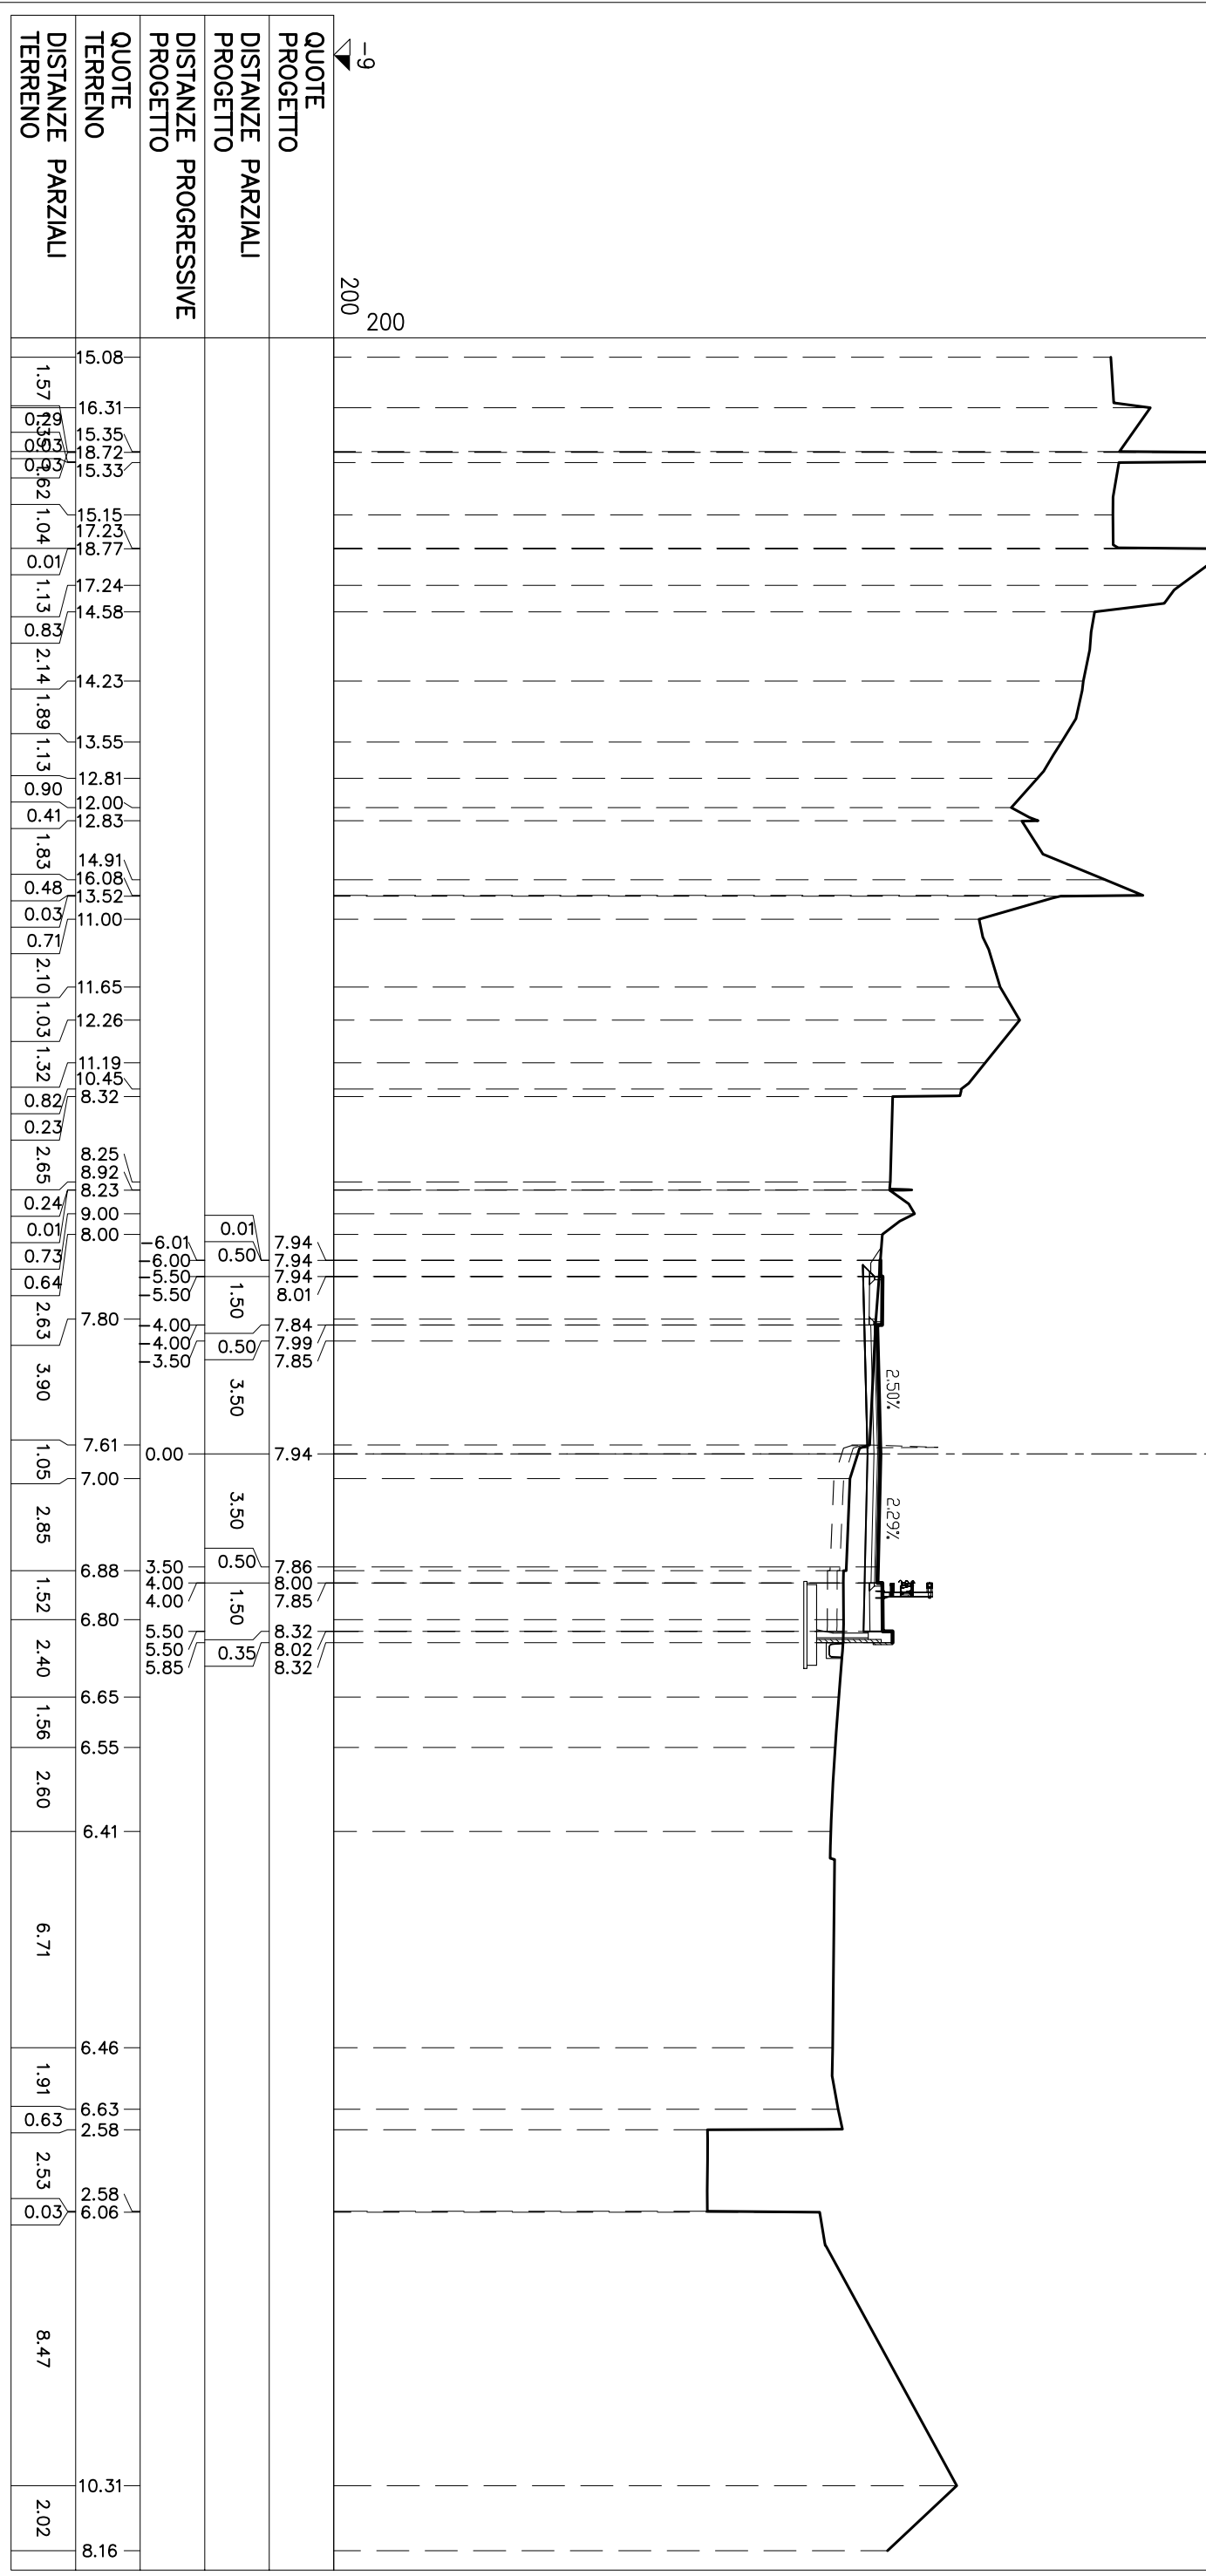

SEZIONE N° A7

PROGRESSIVA: 100.00

STERRI E RIPORTI	
S1	0.47 mq
S2	0.26 mq
S3	0.79 mq
Totale S:	1.52 mq
R1	0.05 mq
R2	0.99 mq
R3	0.14 mq
Totale R:	1.18 mq
VEGETALE IN RILEVATI	0.06 mq
SEMINA	0.21 ml
USURA	15.05 ml
BT	15.05 ml
BINDER	15.05 ml
M1	15.05 ml
BASE	15.05 ml
II	15.05 ml
FONDAZIONE	16.76 ml
M1	16.76 ml
BONIFICA TRINCEA	4.44 ml
O1	3.93 ml
O2	8.37 ml
Totale:	83.37 ml
MARCIAPIEDE	1.30 ml
T1	1.30 ml

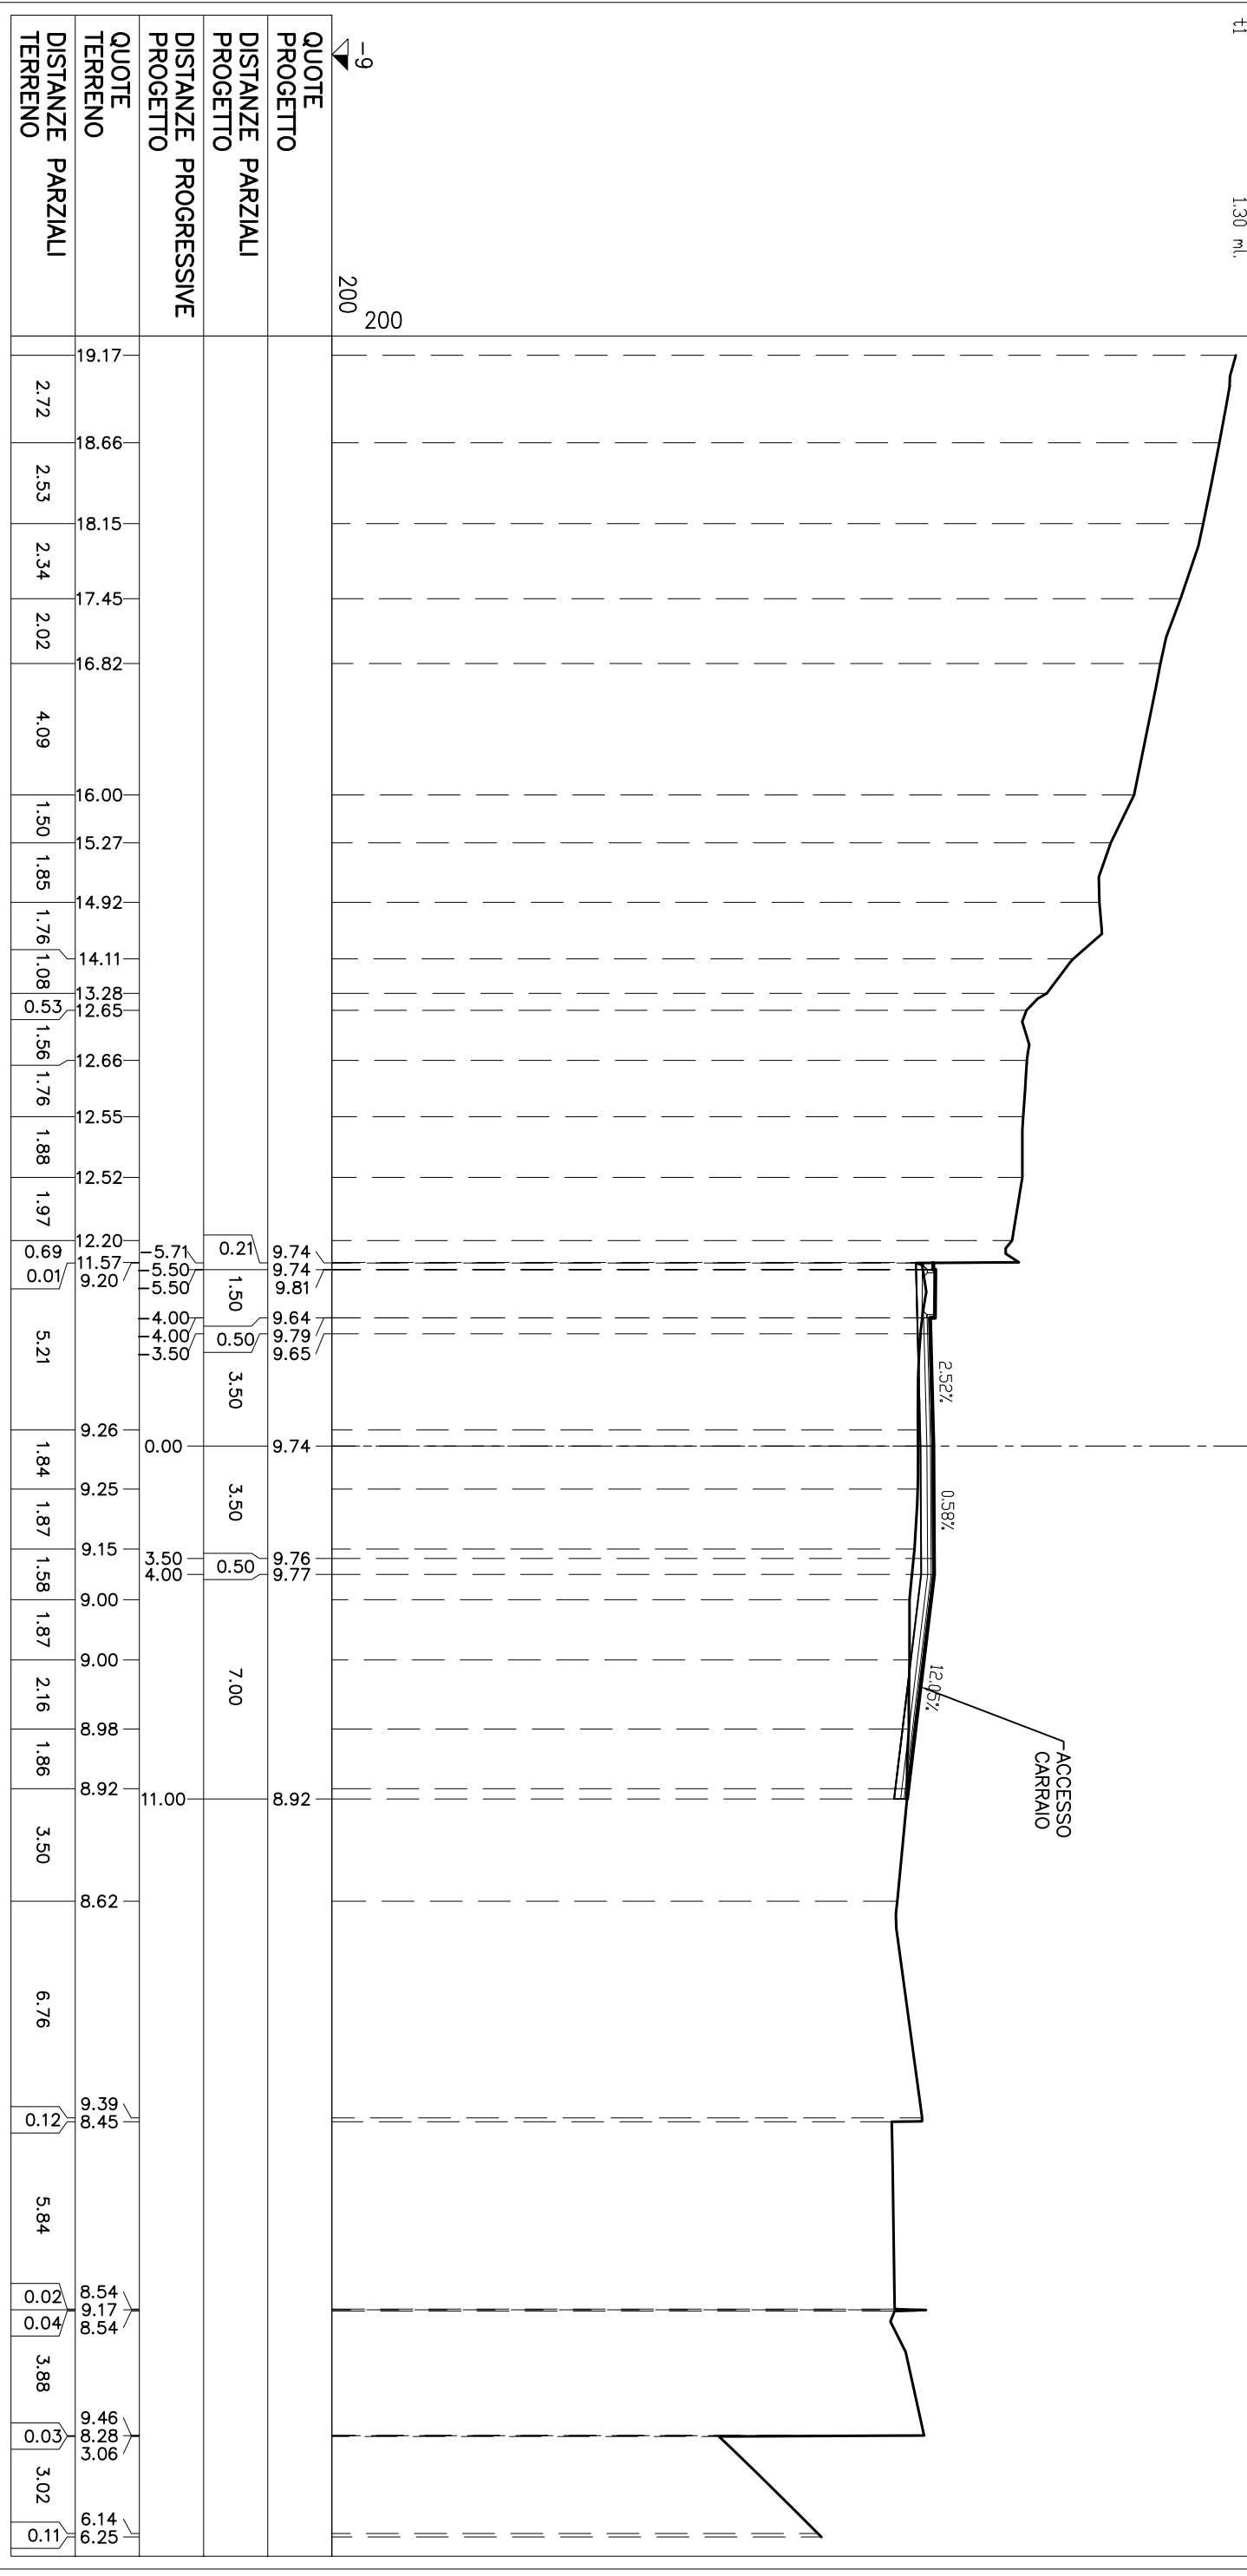

▽ -9
200
200


QUOTE PROGETTO	DISTANZE PARZIALI PROGETTO	DISTANZE PROGRESSIVE PROGETTO	QUOTE TERRENO	DISTANZE PARZIALI TERRENO
9.74	0.21	0.21	19.17	2.72
9.74	1.50	1.71	18.66	2.53
9.81	0.50	2.21	18.15	2.34
9.64	3.50	5.71	17.45	2.02
9.79	3.50	9.21	16.82	4.09
9.65	0.50	9.71	16.00	1.50
9.74	3.50	13.21	15.27	1.85
9.74	3.50	16.71	14.92	1.76
9.81	0.50	17.21	14.11	1.08
9.74	3.50	20.71	13.28	0.97
9.74	3.50	24.21	12.65	1.56
9.81	0.50	24.71	12.66	1.76
9.74	3.50	28.21	12.55	1.88
9.74	3.50	31.71	12.52	1.97
9.74	3.50	35.21	12.20	0.69
9.81	0.50	35.71	11.57	0.00
9.81	3.50	39.21	9.20	5.21
9.64	0.50	39.71	4.00	1.84
9.79	3.50	43.21	4.00	1.87
9.65	0.50	43.71	3.50	1.58
9.74	7.00	50.71	4.00	1.87
9.74	7.00	57.71	9.00	2.16
9.76	0.50	58.21	8.98	1.86
9.77	3.50	61.71	8.92	3.50
9.74	7.00	68.71	8.62	6.76
9.74	7.00	75.71	8.45	0.12
9.74	7.00	82.71	8.54	5.84
9.74	7.00	89.71	8.54	0.02
9.74	7.00	96.71	8.54	0.04
9.74	7.00	103.71	9.46	3.88
9.74	7.00	110.71	8.28	0.03
9.74	7.00	117.71	3.06	3.02
9.74	7.00	124.71	6.14	0.11
9.74	7.00	131.71	6.25	

SEZIONE N° A8

PROGRESSIVA: 113.55

STERRE E RIPORTI

S1	0,12 mq
R1	0,08 mq
R2	0,17 mq
R3	2,14 mq
Totale R:	2,39 mq
SCOTICD	
C1	4,43 ml
BONIFICA RILEVATO	
F1	4,43 ml
USURA	
G1	8,00 ml
BINDER	
M1	8,00 ml
BASE	
I1	8,00 ml
FONDAZIONE	
M1	10,97 ml
BONIFICA TRINCEA	
O1	1,68 ml
MARCIAPIEDE	
T1	1,38 ml
T2	1,40 ml
Totale:	2,78 ml

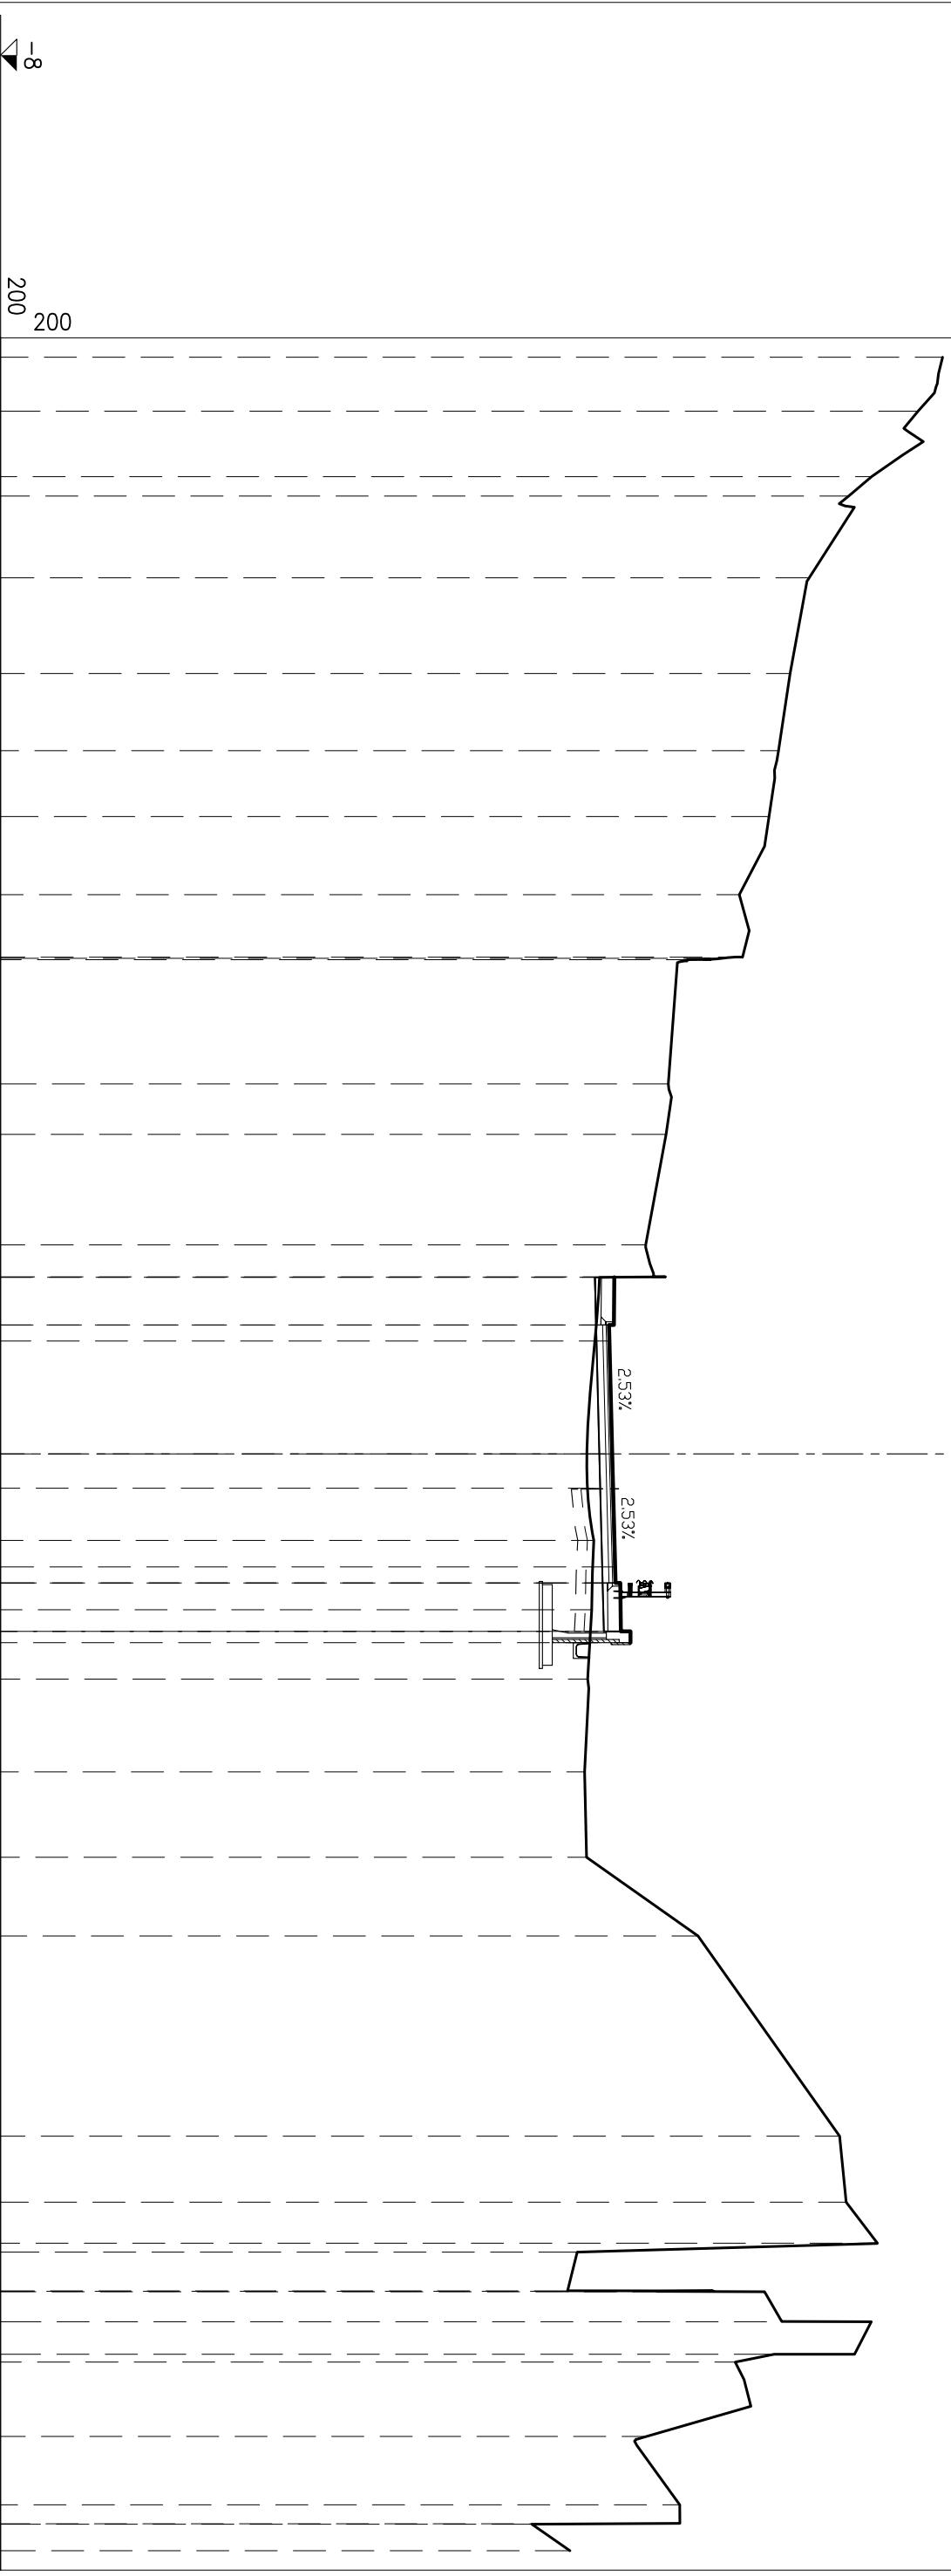


QUOTE PROGETTO	21.20	20.44	19.00	17.07	16.48	16.12	15.82	14.90	15.00	14.36	12.70	12.00	12.61	10.96	10.19	10.39	10.33	10.20	10.11	10.16	13.62	18.01	18.22	19.18	14.09	12.35	15.68	18.99	15.98	14.78	12.03	13.05	10.81	8.47	9.65
DISTANZE PARZIALI PROGETTO	1.67	2.03	2.54	2.97	2.39	2.04	2.42	1.94	3.85	1.56	3.43	6.54	1.62	2.15	2.15	2.87	2.65	2.44	6.21	2.04	1.28	1.20	1.50	1.01	2.31	2.12	1.01	1.01	0.82						
DISTANZE PARZIALI TERRENO																																			
DISTANZE PROGRESSIVE PROGETTO																																			
QUOTE TERRENO	21.20	20.44	19.00	17.07	16.48	16.12	15.82	14.90	15.00	14.36	12.70	12.00	12.61	10.96	10.19	10.39	10.33	10.20	10.11	10.16	13.62	18.01	18.22	19.18	14.09	12.35	15.68	18.99	15.98	14.78	12.03	13.05	10.81	8.47	9.65

SEZIONE N° A9

PROGRESSIVA: 129.67

STERRI E RIPORTI

S1	0,00 mq
S2	0,01 mq
S3	0,14 mq
S4	0,07 mq
Totale S:	0,22 mq
R1	5,84 mq
SCOTTICD	4,63 ml
C1	4,63 ml
BONIFICA RILEVATO	4,63 ml
f1	4,63 ml
USURA	8,00 ml
g1	8,00 ml
BINDER	8,00 ml
h1	8,00 ml
BASE	8,00 ml
il	8,00 ml
FONDAZIONE	10,96 ml
m1	10,96 ml
BONIFICA TRINCEA	3,10 ml
o1	3,10 ml
MARCIAPIEDE	1,37 ml
t1	1,40 ml
t2	1,40 ml
Totale:	2,77 ml

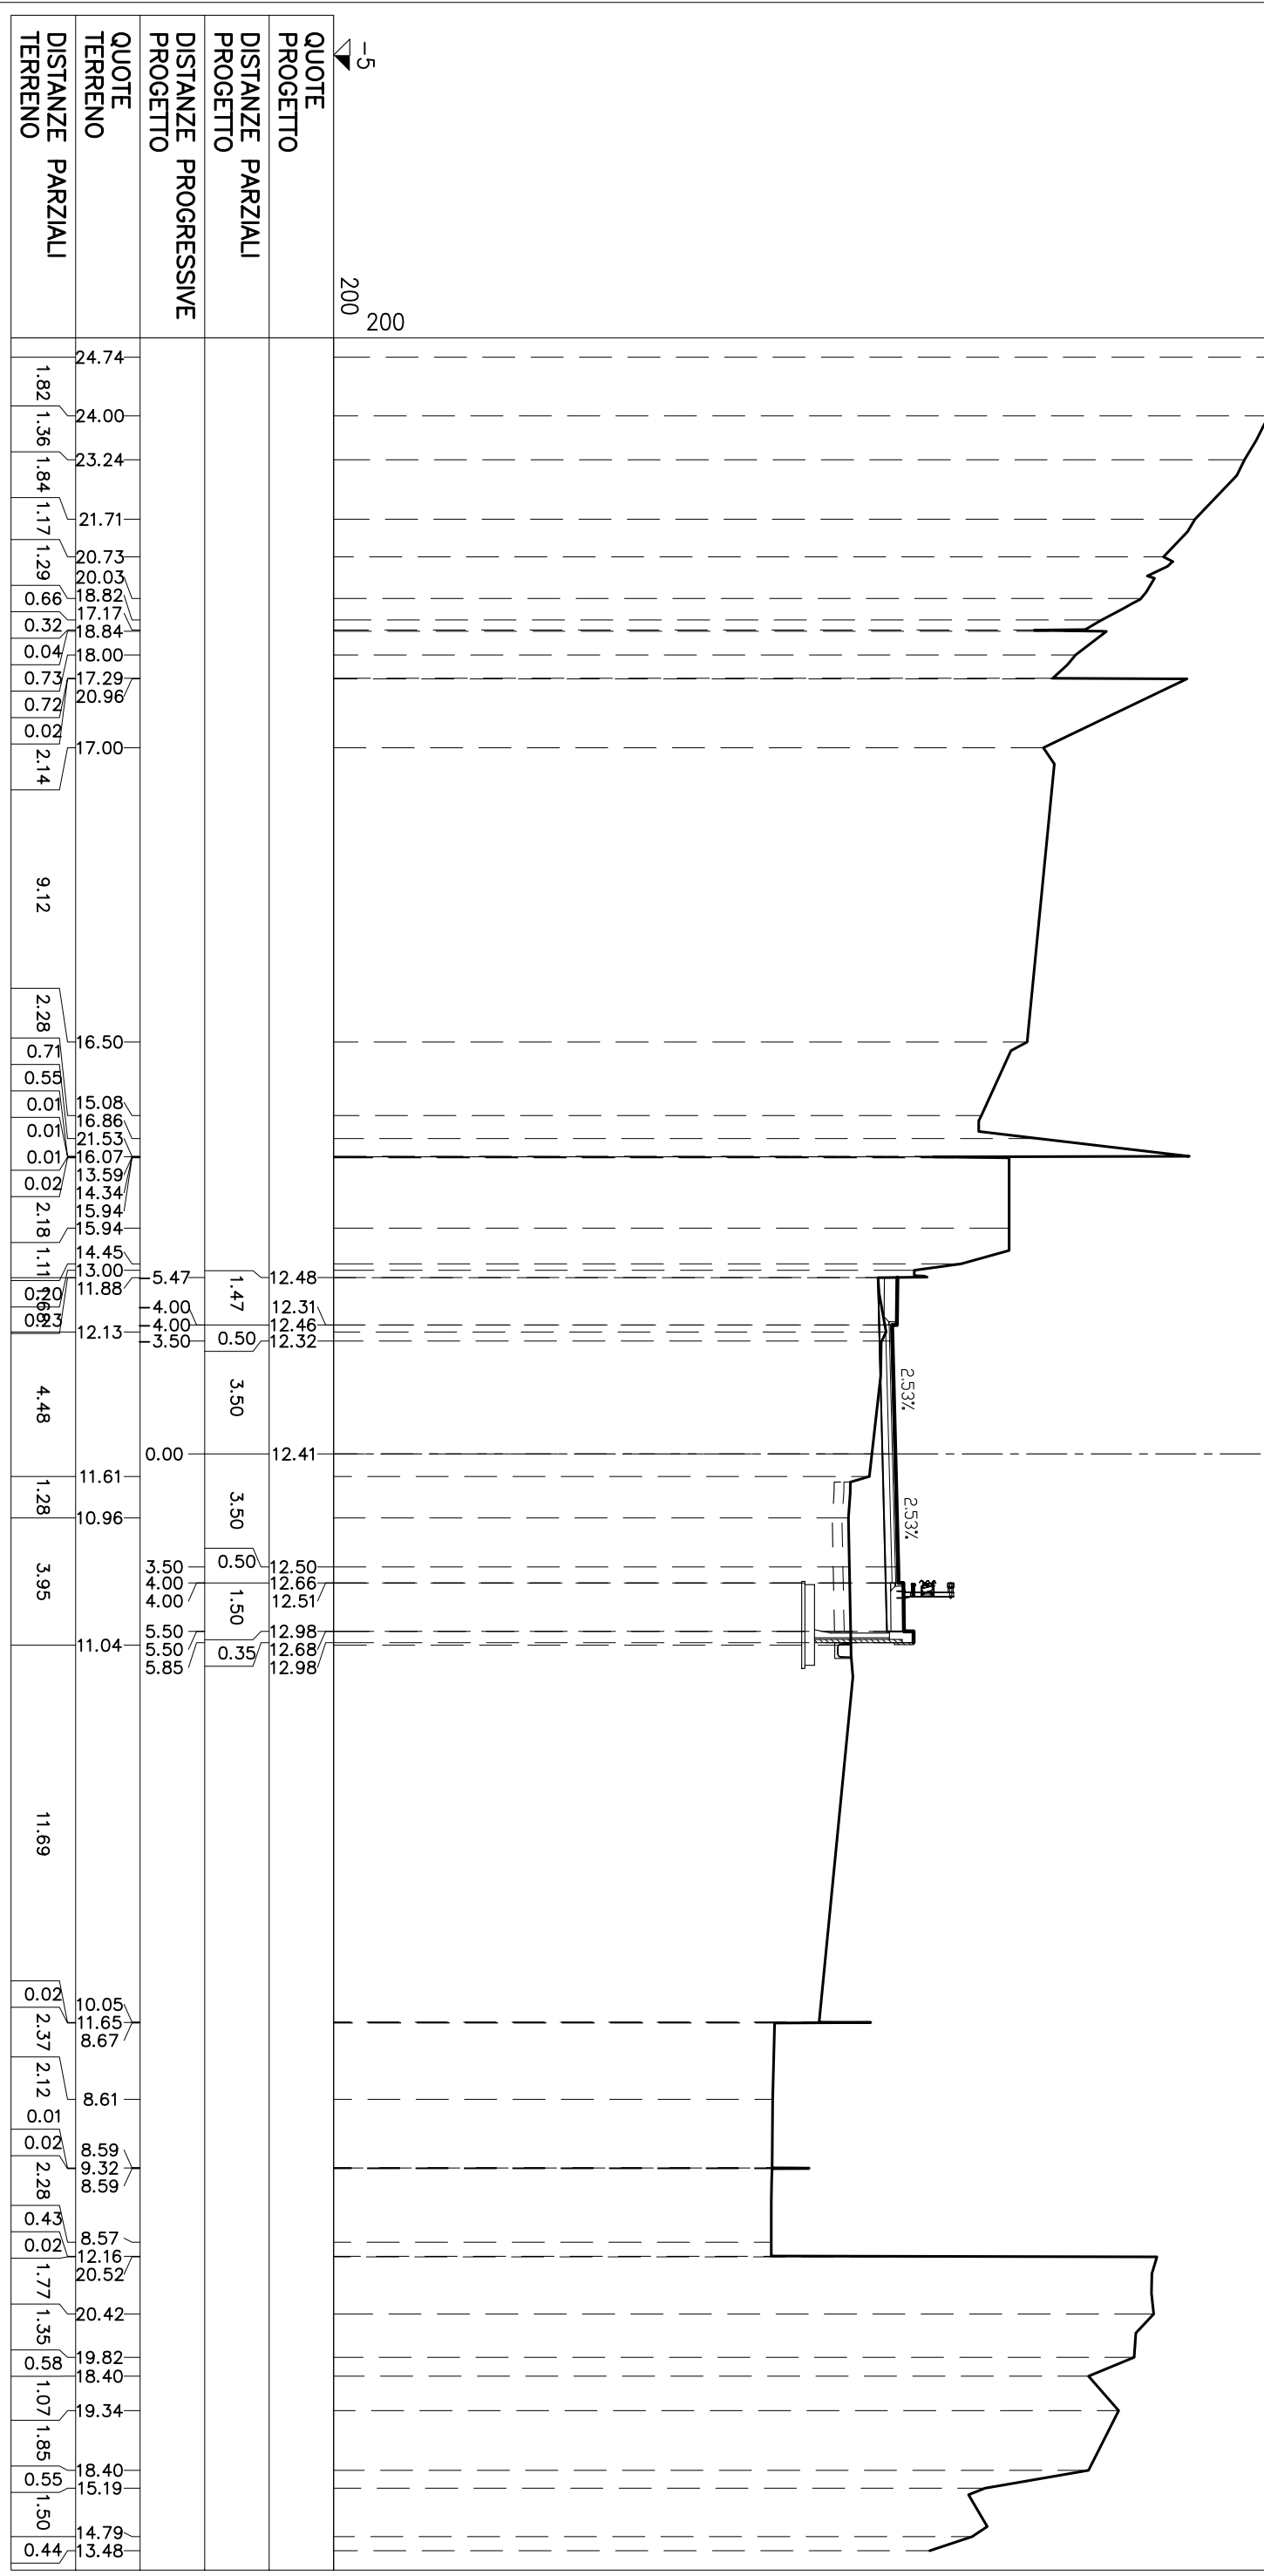


STERRE E RIPORTI

S1	0,05 mq.
R1	0,02 mq.
R2	0,41 mq.
R3	7,63 mq.
Totale R:	8,06 mq.
SCOTICD	
c1	4,46 ml.
BONIFICA RILEVATO	
f1	4,46 ml.
USURA	
g1	8,00 ml.
BINDER	
m1	8,00 ml.
BASE	
i1	8,00 ml.
FONDAZIONE	
m1	11,41 ml.
BONIFICA TRINCEA	
o1	0,62 ml.
MARCIAPIEDE	
t1	3,16 ml.
t2	1,40 ml.
Totale:	4,56 ml.

SEZIONE N° A10
PROGRESSIVA: 140,00

200
200
-4


QUOTE PROGETTO	DISTANZE PARZIALI PROGETTO	DISTANZE PROGRESSIVE PROGETTO	QUOTE TERRENO	DISTANZE PARZIALI TERRENO
24.41			1.27	1.27
23.62			0.85	2.12
23.00			0.54	2.66
22.29			0.44	3.10
21.42			0.88	3.98
20.62			0.13	4.11
19.77			0.64	4.75
18.72			0.42	5.17
18.00			2.02	7.19
17.56			0.50	7.69
20.07			1.22	8.91
21.51			2.09	11.00
17.53			2.31	13.31
18.53			1.33	14.64
20.32			2.15	16.79
20.96			0.01	16.80
21.55			0.01	16.81
19.51			0.01	16.82
17.30			0.01	16.83
19.34			0.01	16.84
21.55			0.01	16.85
20.75			0.01	16.86
20.04			0.01	16.87
17.25			0.01	16.88
16.03			0.01	16.89
16.03			0.01	16.90
14.51			0.01	16.91
14.47			0.01	16.92
14.04			0.01	16.93
13.11			0.01	16.94
13.00			0.01	16.95
13.43	7.26	13.43	0.01	16.96
13.24	3.26	13.43	0.01	16.97
13.39	0.50	13.43	0.01	16.98
13.26	3.50	13.43	0.01	16.99
13.34	0.00	13.43	0.01	17.00
13.26	12.63	13.43	1.27	18.27
13.39	11.50	13.43	1.57	19.84
13.24	11.38	13.43	3.21	23.05
13.71	3.50	13.43	0.50	23.55
13.41	0.50	13.43	1.50	25.05
13.71	5.50	13.43	0.35	25.40
13.71	5.50	13.43	5.85	31.25
11.39	0.33	13.43	0.33	31.58
12.06	0.29	13.43	0.29	31.87
11.44	4.61	13.43	4.61	36.48
11.39	2.33	13.43	2.33	38.81
11.39	0.00	13.43	0.00	38.81
9.74	9.74	13.43	2.69	41.50
8.65	8.65	13.43	0.02	41.52
8.60	8.60	13.43	0.01	41.53
10.59	10.59	13.43	0.01	41.54
11.67	11.67	13.43	0.01	41.55
10.60	10.60	13.43	0.01	41.56
8.59	8.59	13.43	2.35	43.91
8.61	8.61	13.43	2.15	46.06
8.61	8.61	13.43	1.17	47.23
18.60	18.60	13.43	0.01	47.24
20.41	20.41	13.43	1.84	49.08
21.18	21.18	13.43	3.95	53.03
18.91	18.91	13.43		53.03

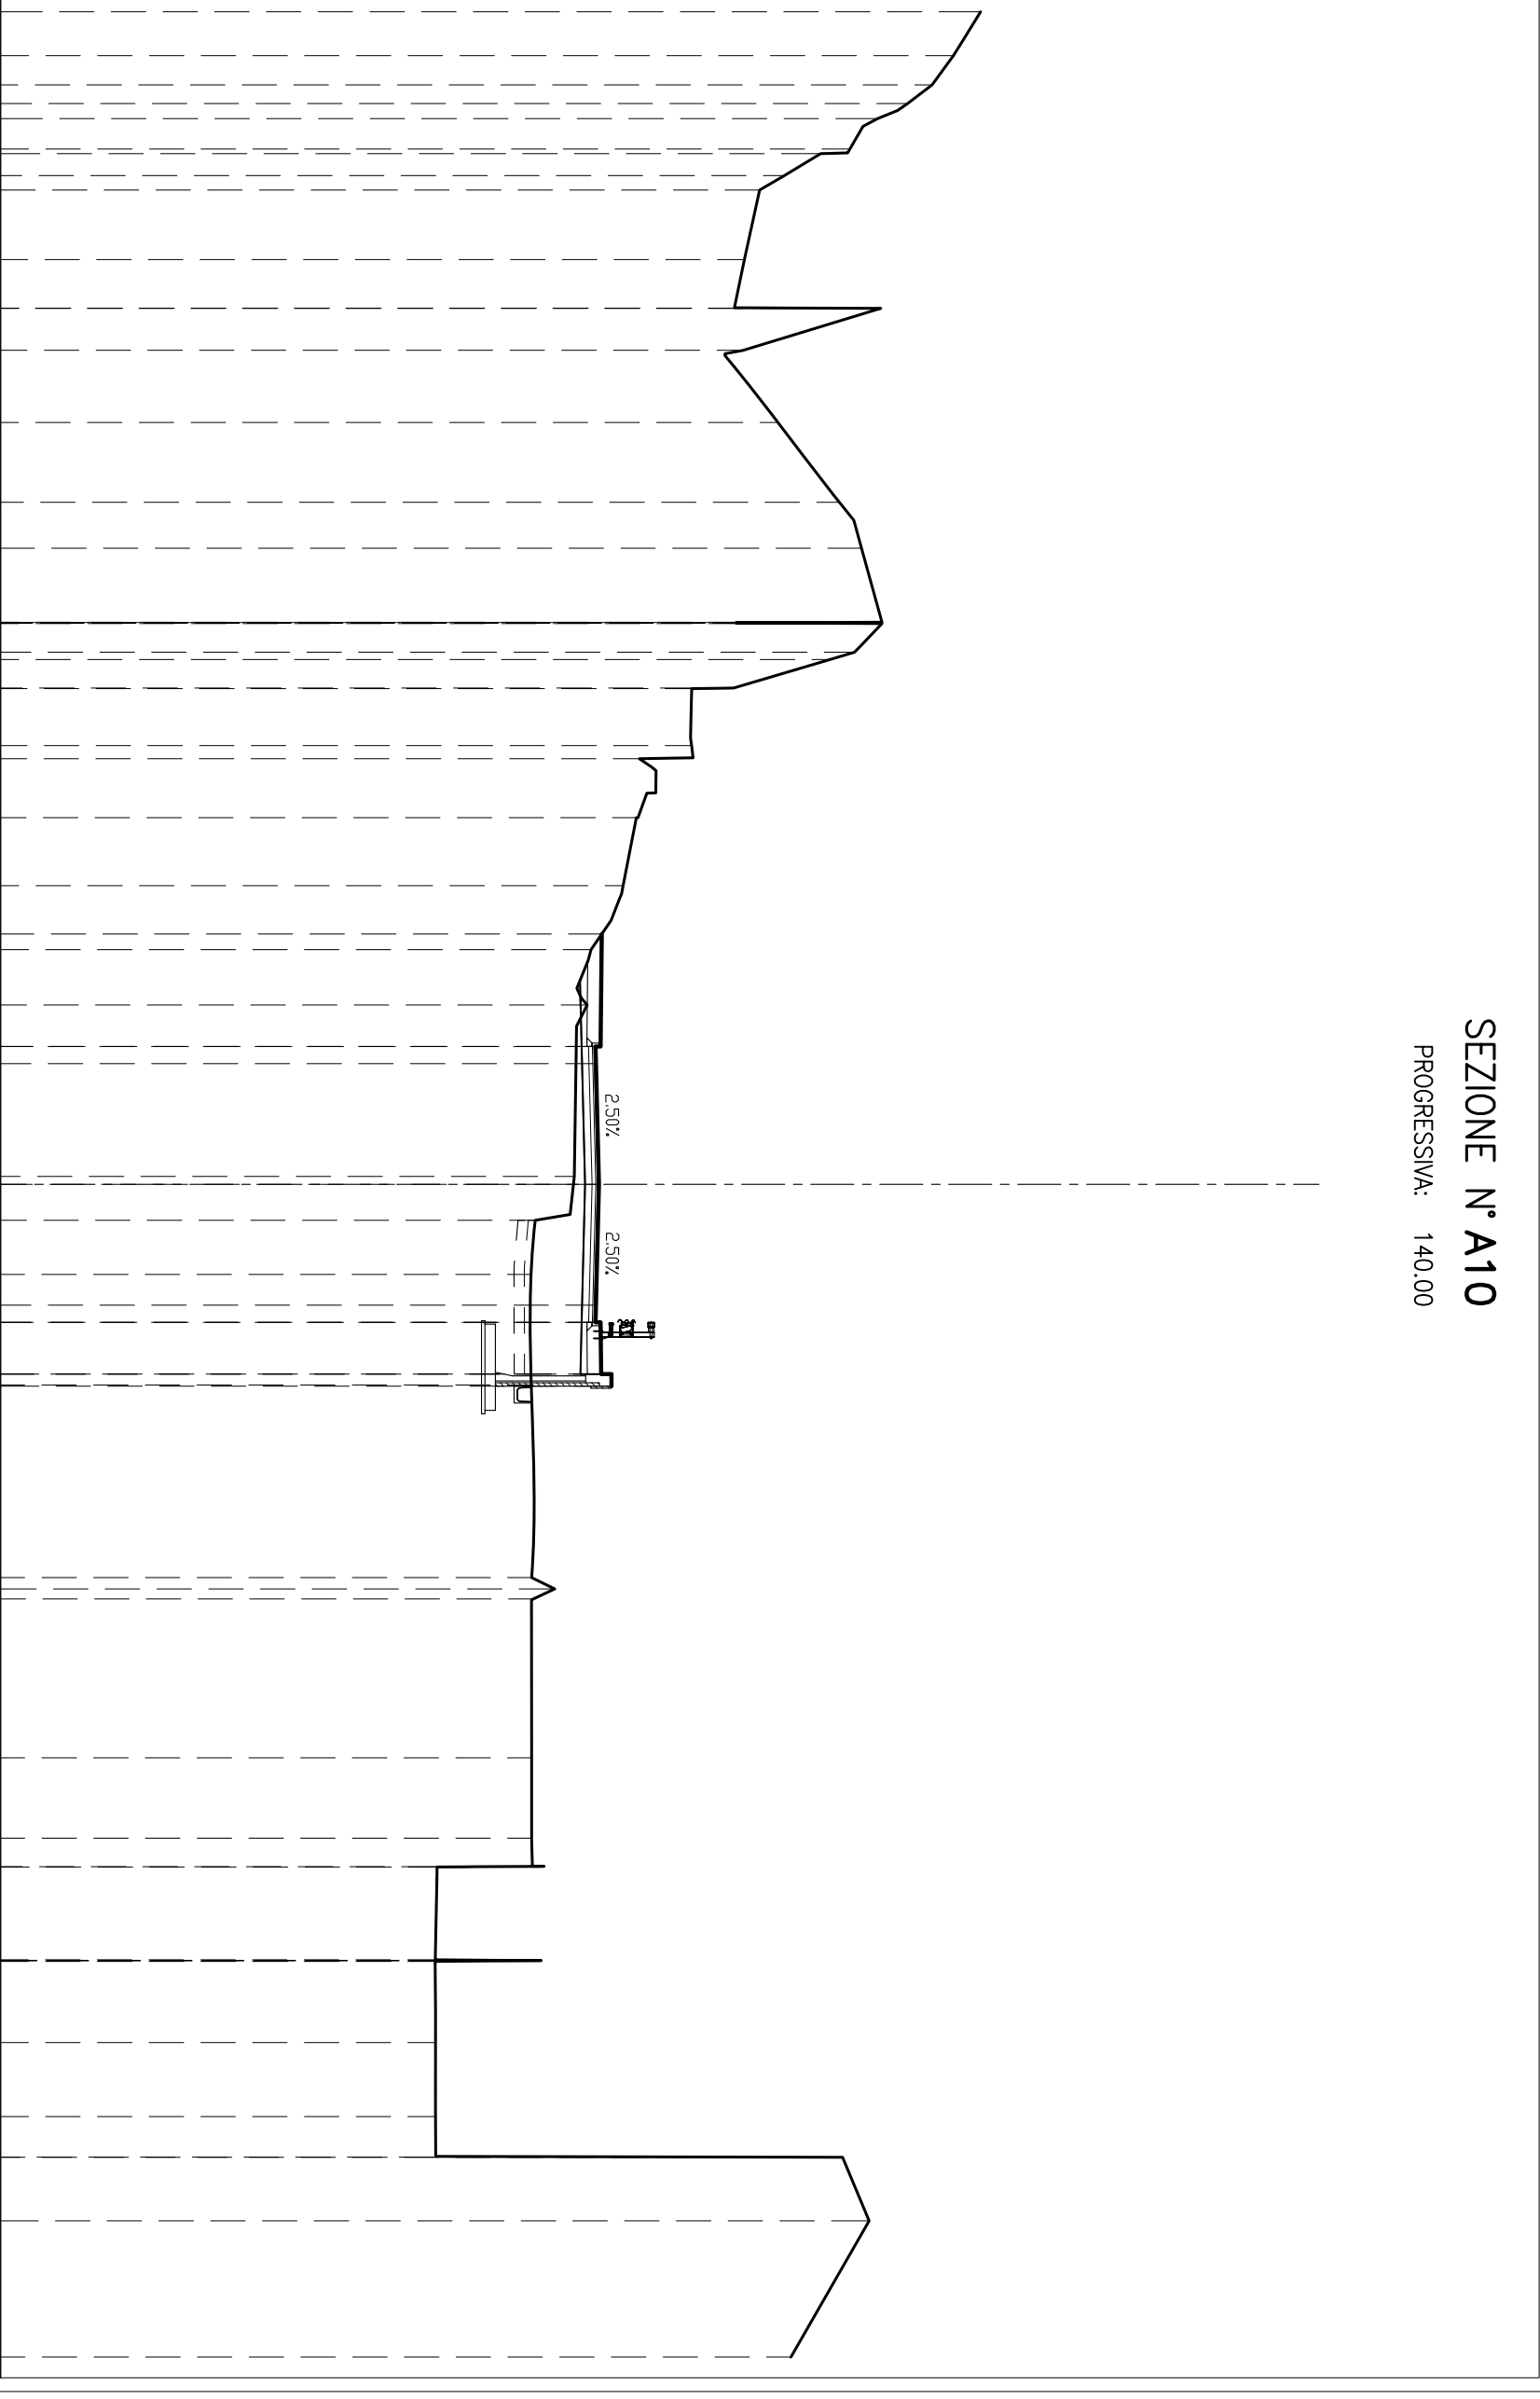

SEZIONE N° A11

PROGRESSIVA: 153.59

STERRE E RIPORTI	
R1	0,26 mq.
R2	0,13 mq.
R3	0,14 mq.
R4	11,47 mq.
Totale R:	12,00 mq.
SCOTICID	
c1	4,92 ml.
BONIFICA RILEVATO	
f1	4,92 ml.
USURA	
g1	8,00 ml.
BINDER	
m1	8,00 ml.
BASE	
i1	8,00 ml.
FONDAZIONE	
m1	11,83 ml.
MARCIAPIEDE	
t1	2,23 ml.
t2	1,40 ml.
Totale:	3,63 ml.

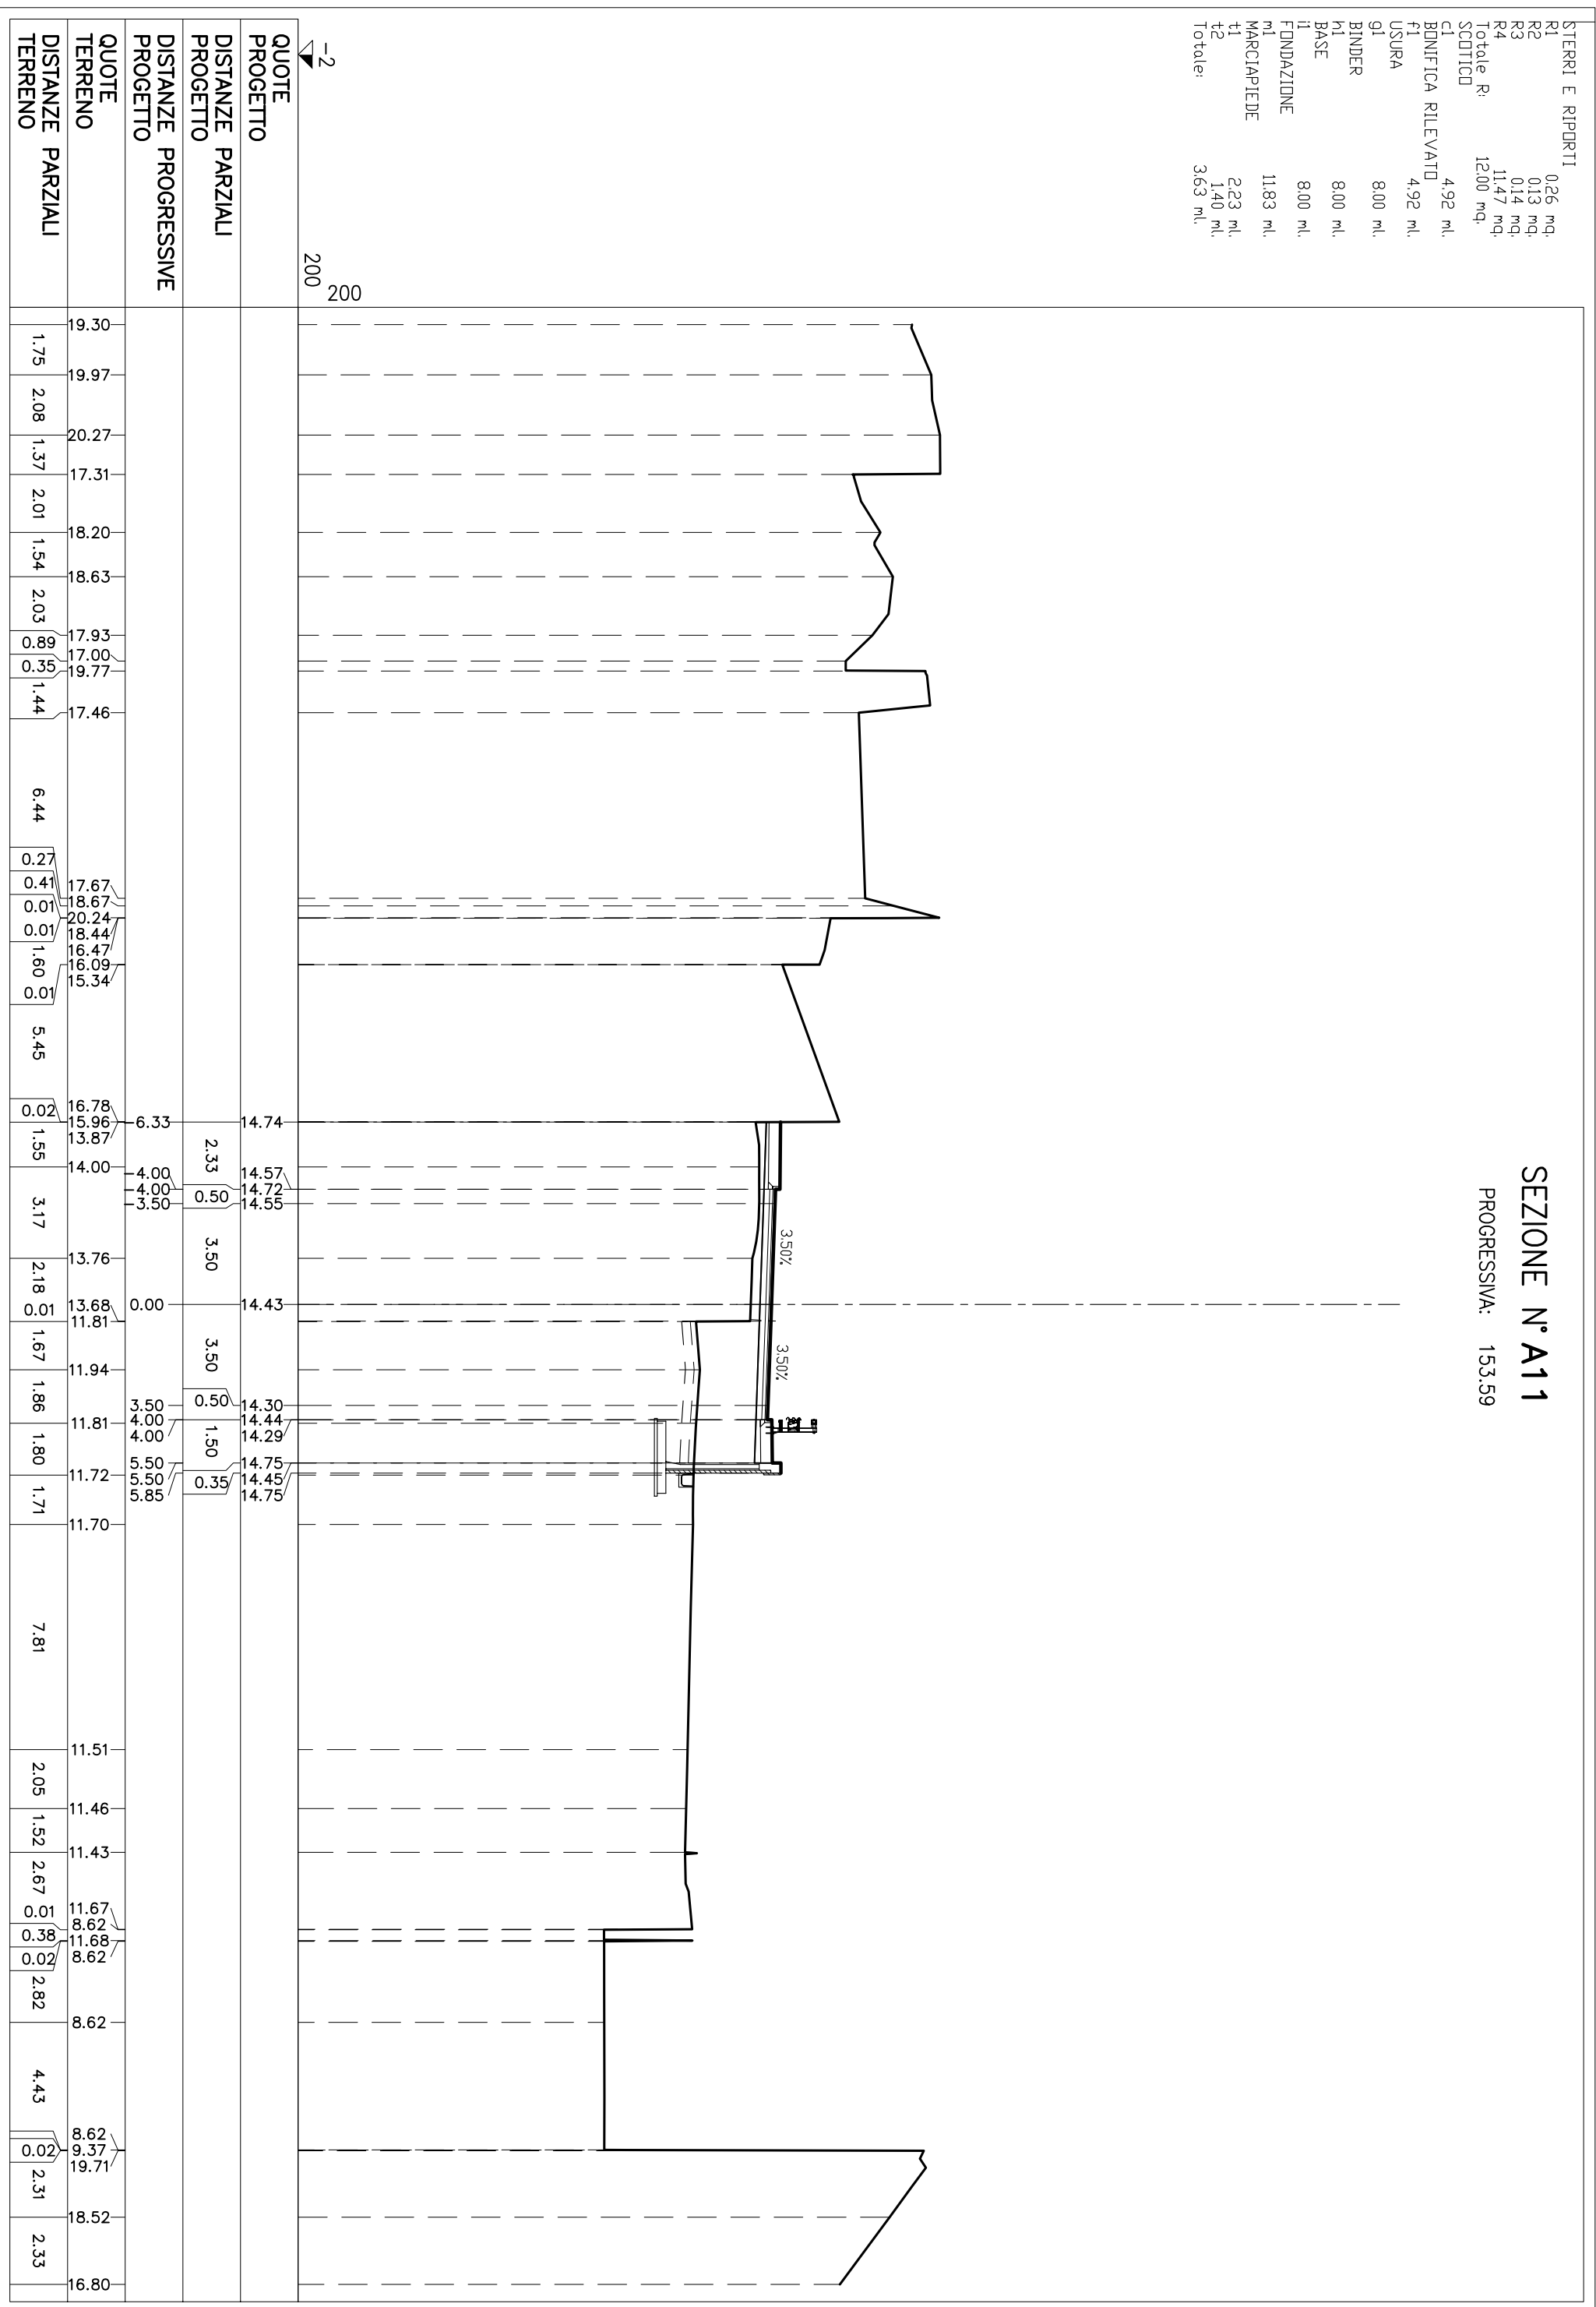


SEZIONE N° A12

PROGRESSIVA: 167.64

STERRI E RIPORTI	
S1	3.09 mq
R1	35.46 mq
VEGETALE IN RILEVATO	
C1	2.05 mq
SEMINA	
a1	7.21 ml
SCOTICID	
c1	0.00 ml
c2	15.29 ml
c3	0.00 ml
Totale:	
BONIFICA RILEVATO	15.29 ml
f1	0.00 ml
f2	15.29 ml
f3	0.00 ml
Totale:	
USURA	15.29 ml
g1	12.54 ml
BINDER	
m1	12.54 ml
BASE	
il	12.54 ml
FONDAZIONE	
m1	14.42 ml
BONIFICA TRINCEA	4.45 ml
o1	4.45 ml
MARCIAPIEDE	
t1	1.30 ml

▽ -9
200
200


QUOTE PROGETTO	DISTANZE PARZIALI PROGETTO	DISTANZE PROGRESSIVE PROGETTO	QUOTE TERRENO	DISTANZE PARZIALI TERRENO
			18.03	1.15
			17.40	0.00
			17.46	4.37
			17.35	1.59
			17.28	3.10
			18.56	0.00
			19.50	0.00
			18.22	0.00
			17.28	0.00
			17.13	2.10
			17.02	3.57
			16.37	17.02
			17.18	3.21
			18.22	1.73
			19.03	0.00
			16.64	0.00
			18.20	2.22
			17.51	1.85
		8.47	16.07	0.10
	4.47	16.07	15.92	4.37
	0.50	15.30	15.28	0.00
	3.50	15.16	12.04	0.02
	0.00	15.16	12.00	1.62
	3.50	15.16	12.00	1.51
	0.50	15.04	11.93	3.07
	1.50	15.17	11.92	1.52
	0.50	15.02	11.92	2.22
	5.83	15.18	11.91	2.22
	11.83	15.12	11.91	3.93
	11.79	15.12	11.81	3.93
		11.79	11.81	11.17
			11.69	0.37
			9.73	0.00
			10.51	0.02
			12.59	0.04
			11.89	0.00
			11.00	0.00
			9.97	0.62
			12.60	2.18
			13.63	3.53
			10.81	0.00
			9.94	0.02
			9.60	2.11
			8.99	3.69

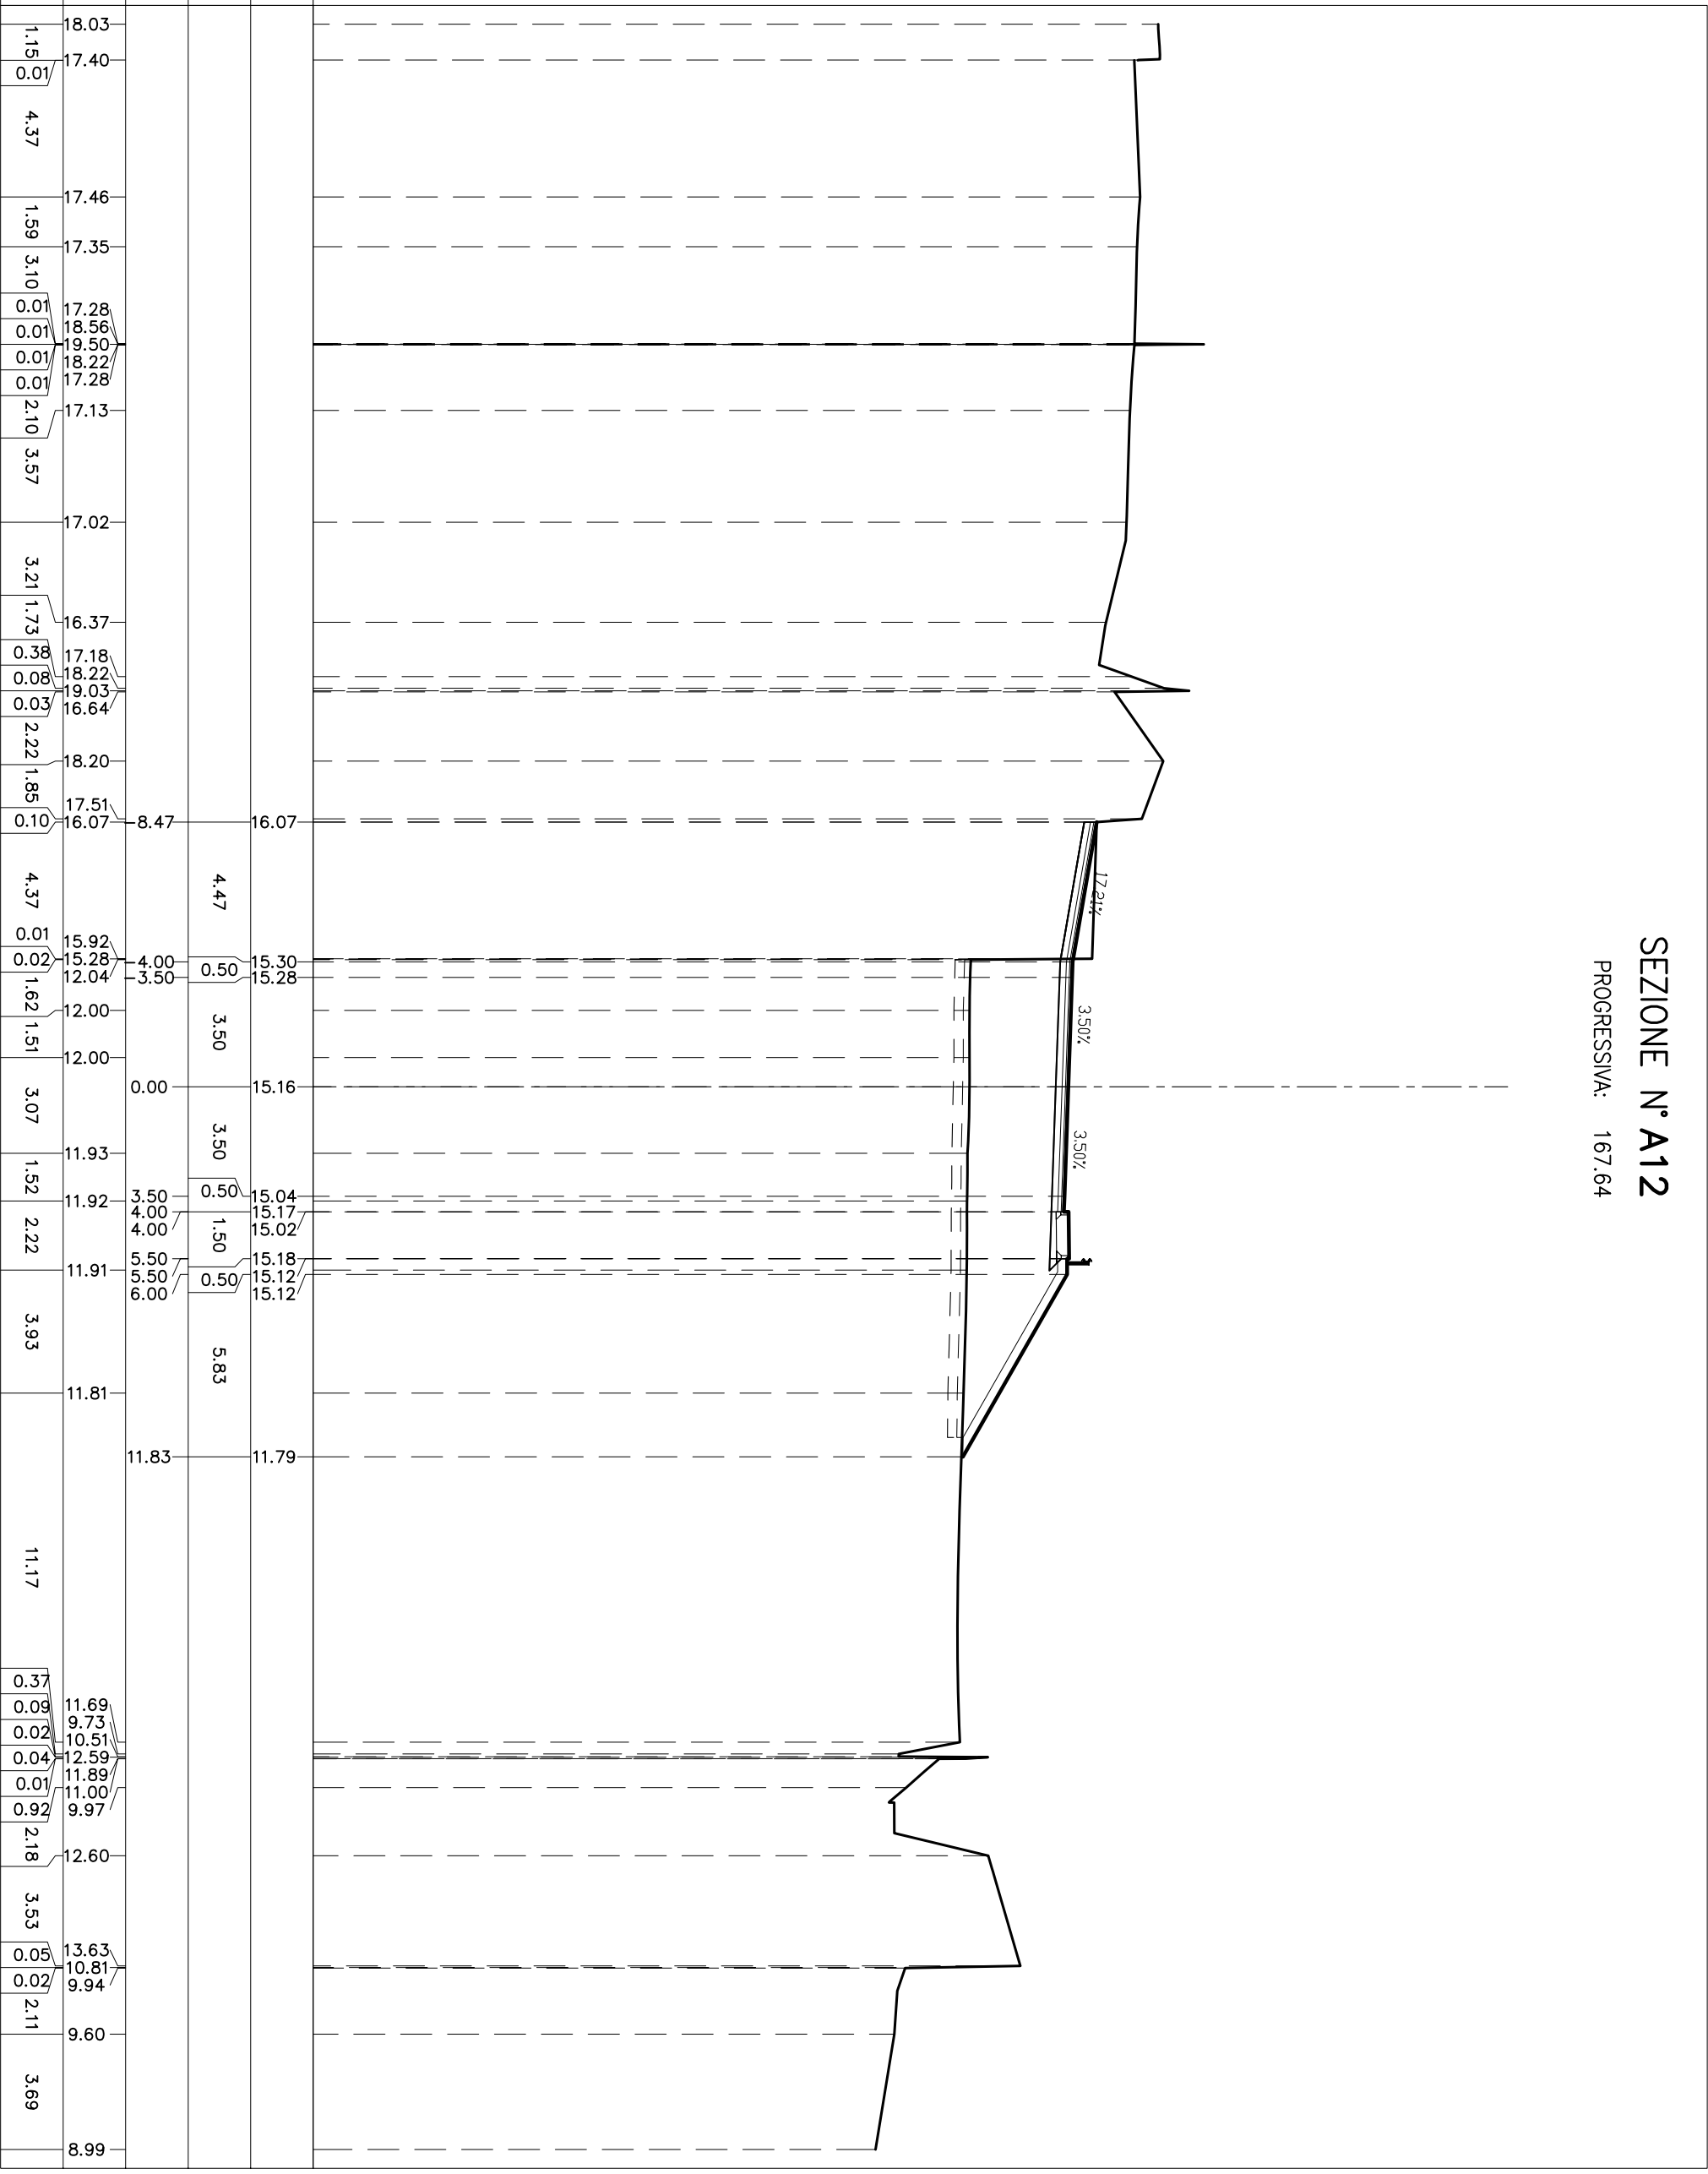

SEZIONE N° A13
 PROGRESSIVA: 180.64

STERRI E RIPORTI

R1	11,71 mq
R2	35,89 mq
Totale R:	47,60 mq
VEGETALE IN RILEVATO	
C1	1,85 mq
C2	2,03 mq
Totale:	3,88 mq
SEMINA	
a1	6,47 ml
a2	7,14 ml
Totale:	13,61 ml
SCOTTICI	
C1	22,52 ml
BDNIFICA RILEVATI	
f1	22,52 ml
USURA	
g1	8,67 ml
BINDER	
k1	8,67 ml
BASE	
l1	8,67 ml
FONDAZIONE	
m1	12,30 ml
MARCIAPIEDE	
t1	1,30 ml
t2	1,30 ml
Totale:	2,60 ml

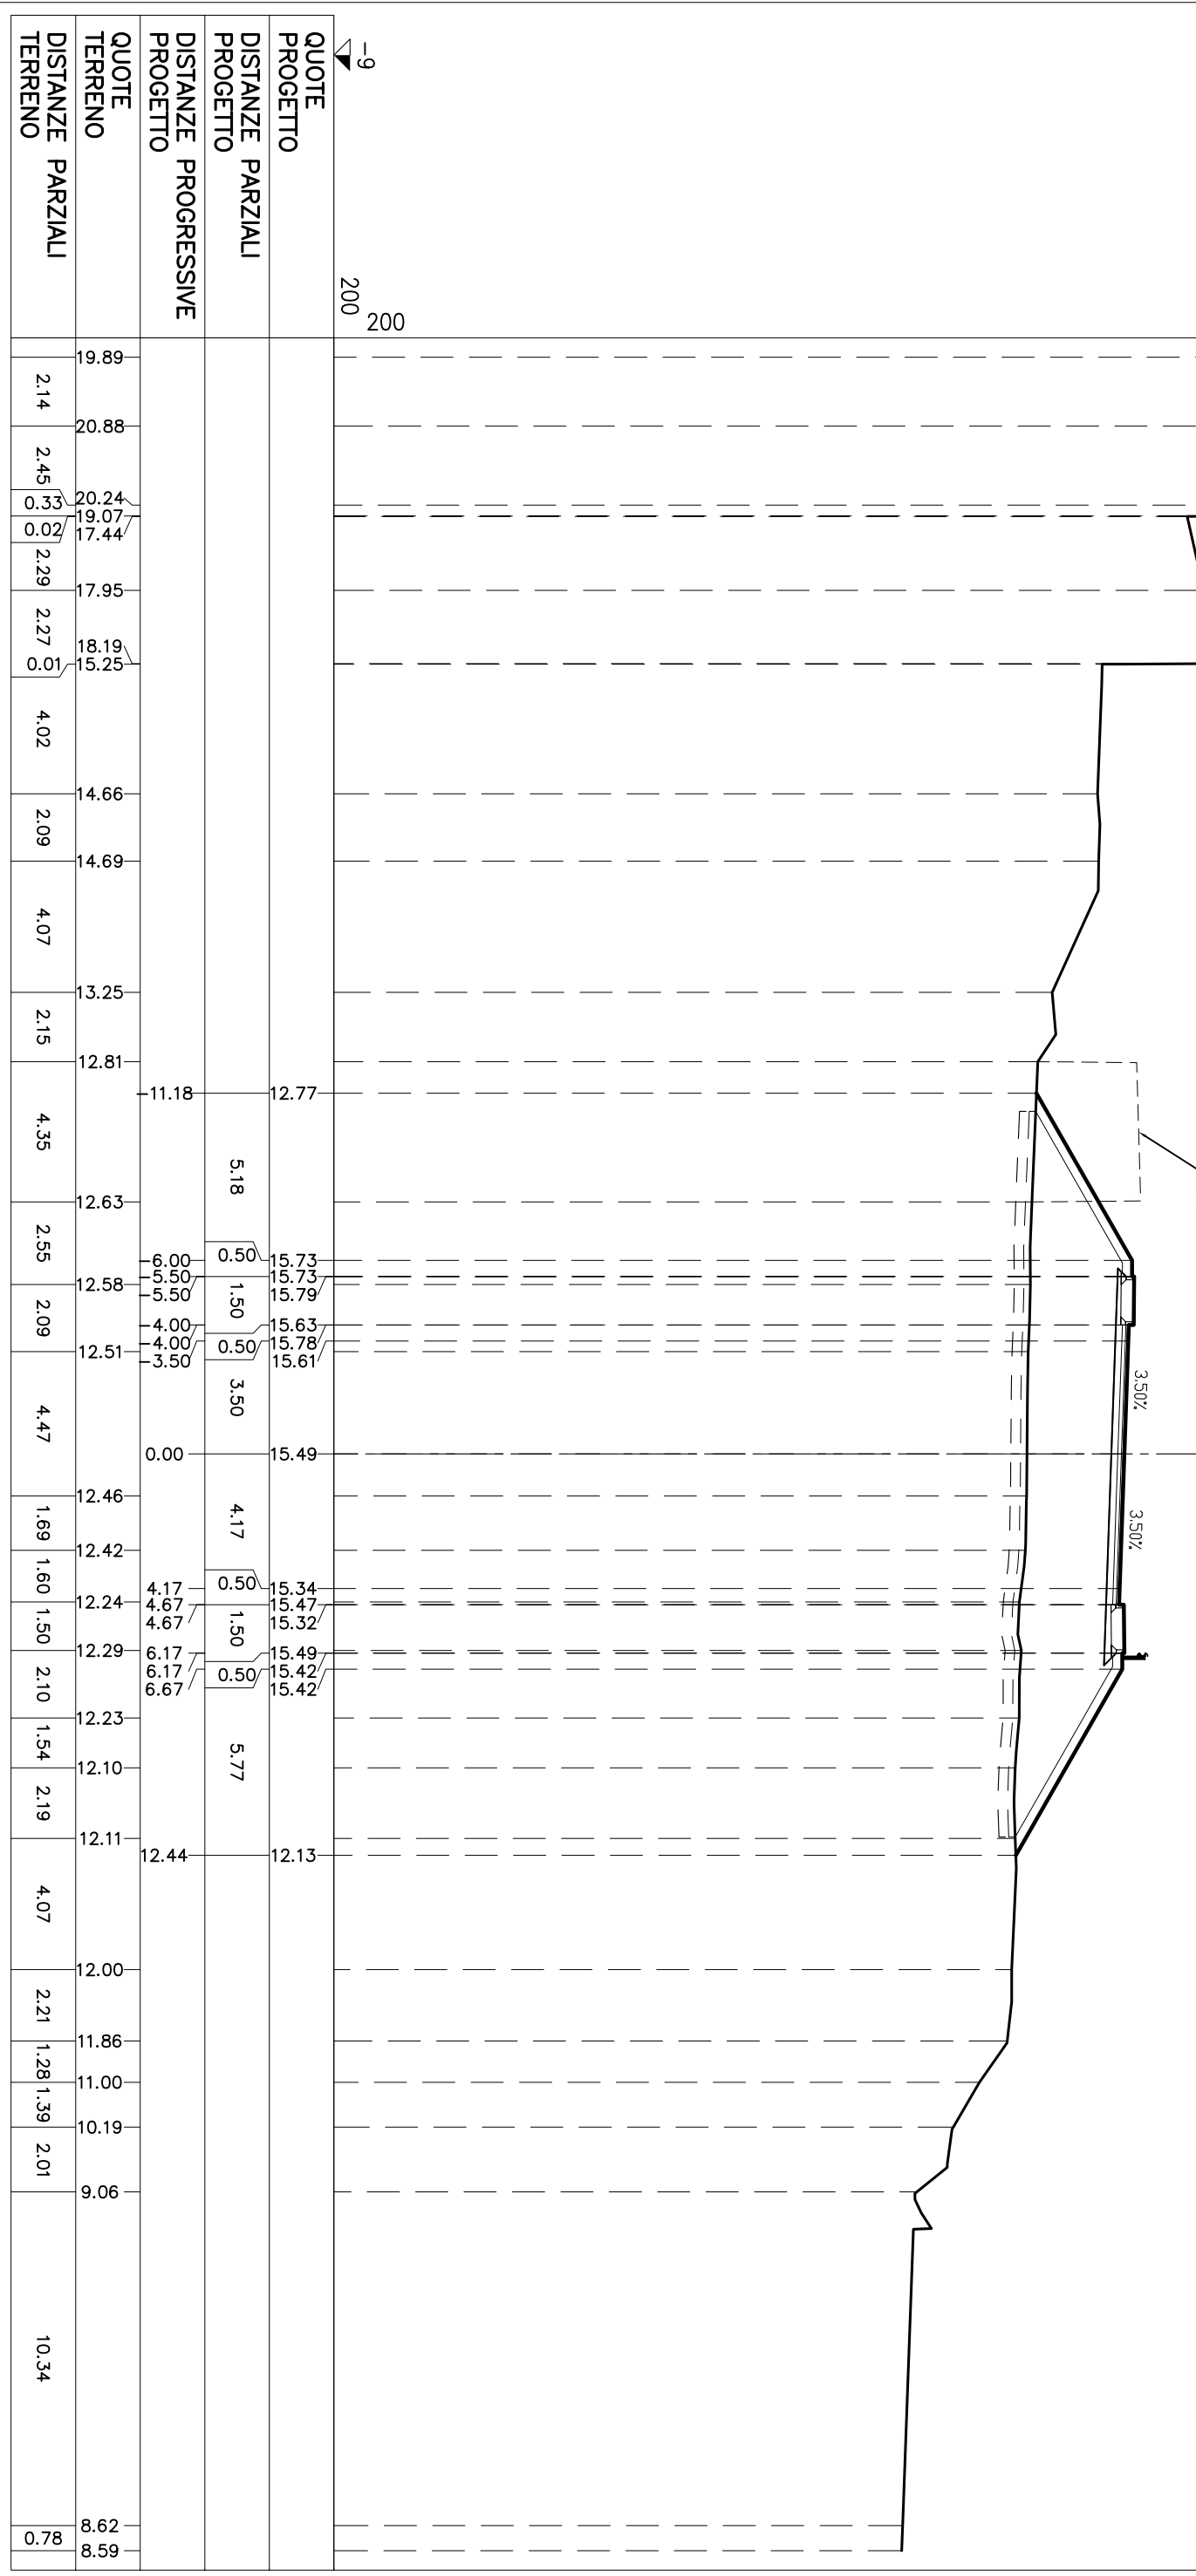


QUOTE PROGETTO	DISTANZE PARZIALI PROGETTO	DISTANZE PROGRESSIVE PROGETTO	QUOTE TERRENO	DISTANZE PARZIALI TERRENO
			19.89	2.14
			20.88	2.45
			20.24	0.33
			19.07	0.02
			17.44	2.29
			17.95	2.27
			18.19	0.5
			15.25	4.02
			14.66	2.09
			14.69	4.07
			13.25	2.15
			12.81	4.35
		12.77	11.18	4.35
	5.18	15.73	12.63	2.55
	0.50	15.73	12.58	2.09
	1.50	15.79	12.51	4.47
	0.50	15.63	12.46	1.69
	3.50	15.78	12.42	1.60
	0.50	15.61	12.24	1.50
	3.50	15.61	12.29	2.10
	0.00	15.49	12.23	1.54
	4.17	15.49	12.10	2.19
	0.50	15.34	12.11	4.07
	1.50	15.47	12.00	2.21
	0.50	15.32	11.86	1.28
	0.50	15.49	11.00	1.39
	0.50	15.42	10.19	2.01
	0.50	15.42	9.06	8.62
	5.77	15.42	8.59	0.78
		12.44		
		12.13		

SEZIONE N° B1
 PROGRESSIVA: 0.00


STERRI E RIPORTI

SI	1023 mq.
VEGETALE IN RILEVATO	
C1	0.17 mq.
C2	126 mq.
Totale:	143 mq.
SEMINA	
a1	0.71 ml.
USURA	
g1	9.96 ml.
g2	7.38 ml.
Totale:	17.34 ml.
BINDER	
h1	9.96 ml.
h2	7.38 ml.
Totale:	17.34 ml.
BASE	
i1	9.96 ml.
i2	7.38 ml.
Totale:	17.34 ml.
FONDAZIONE	
m1	24.15 ml.
BONIFICA TRINCEA	
o1	24.15 ml.
MARCIAPIEDE	
t1	1.43 ml.
t2	1.30 ml.
Totale:	2.73 ml.

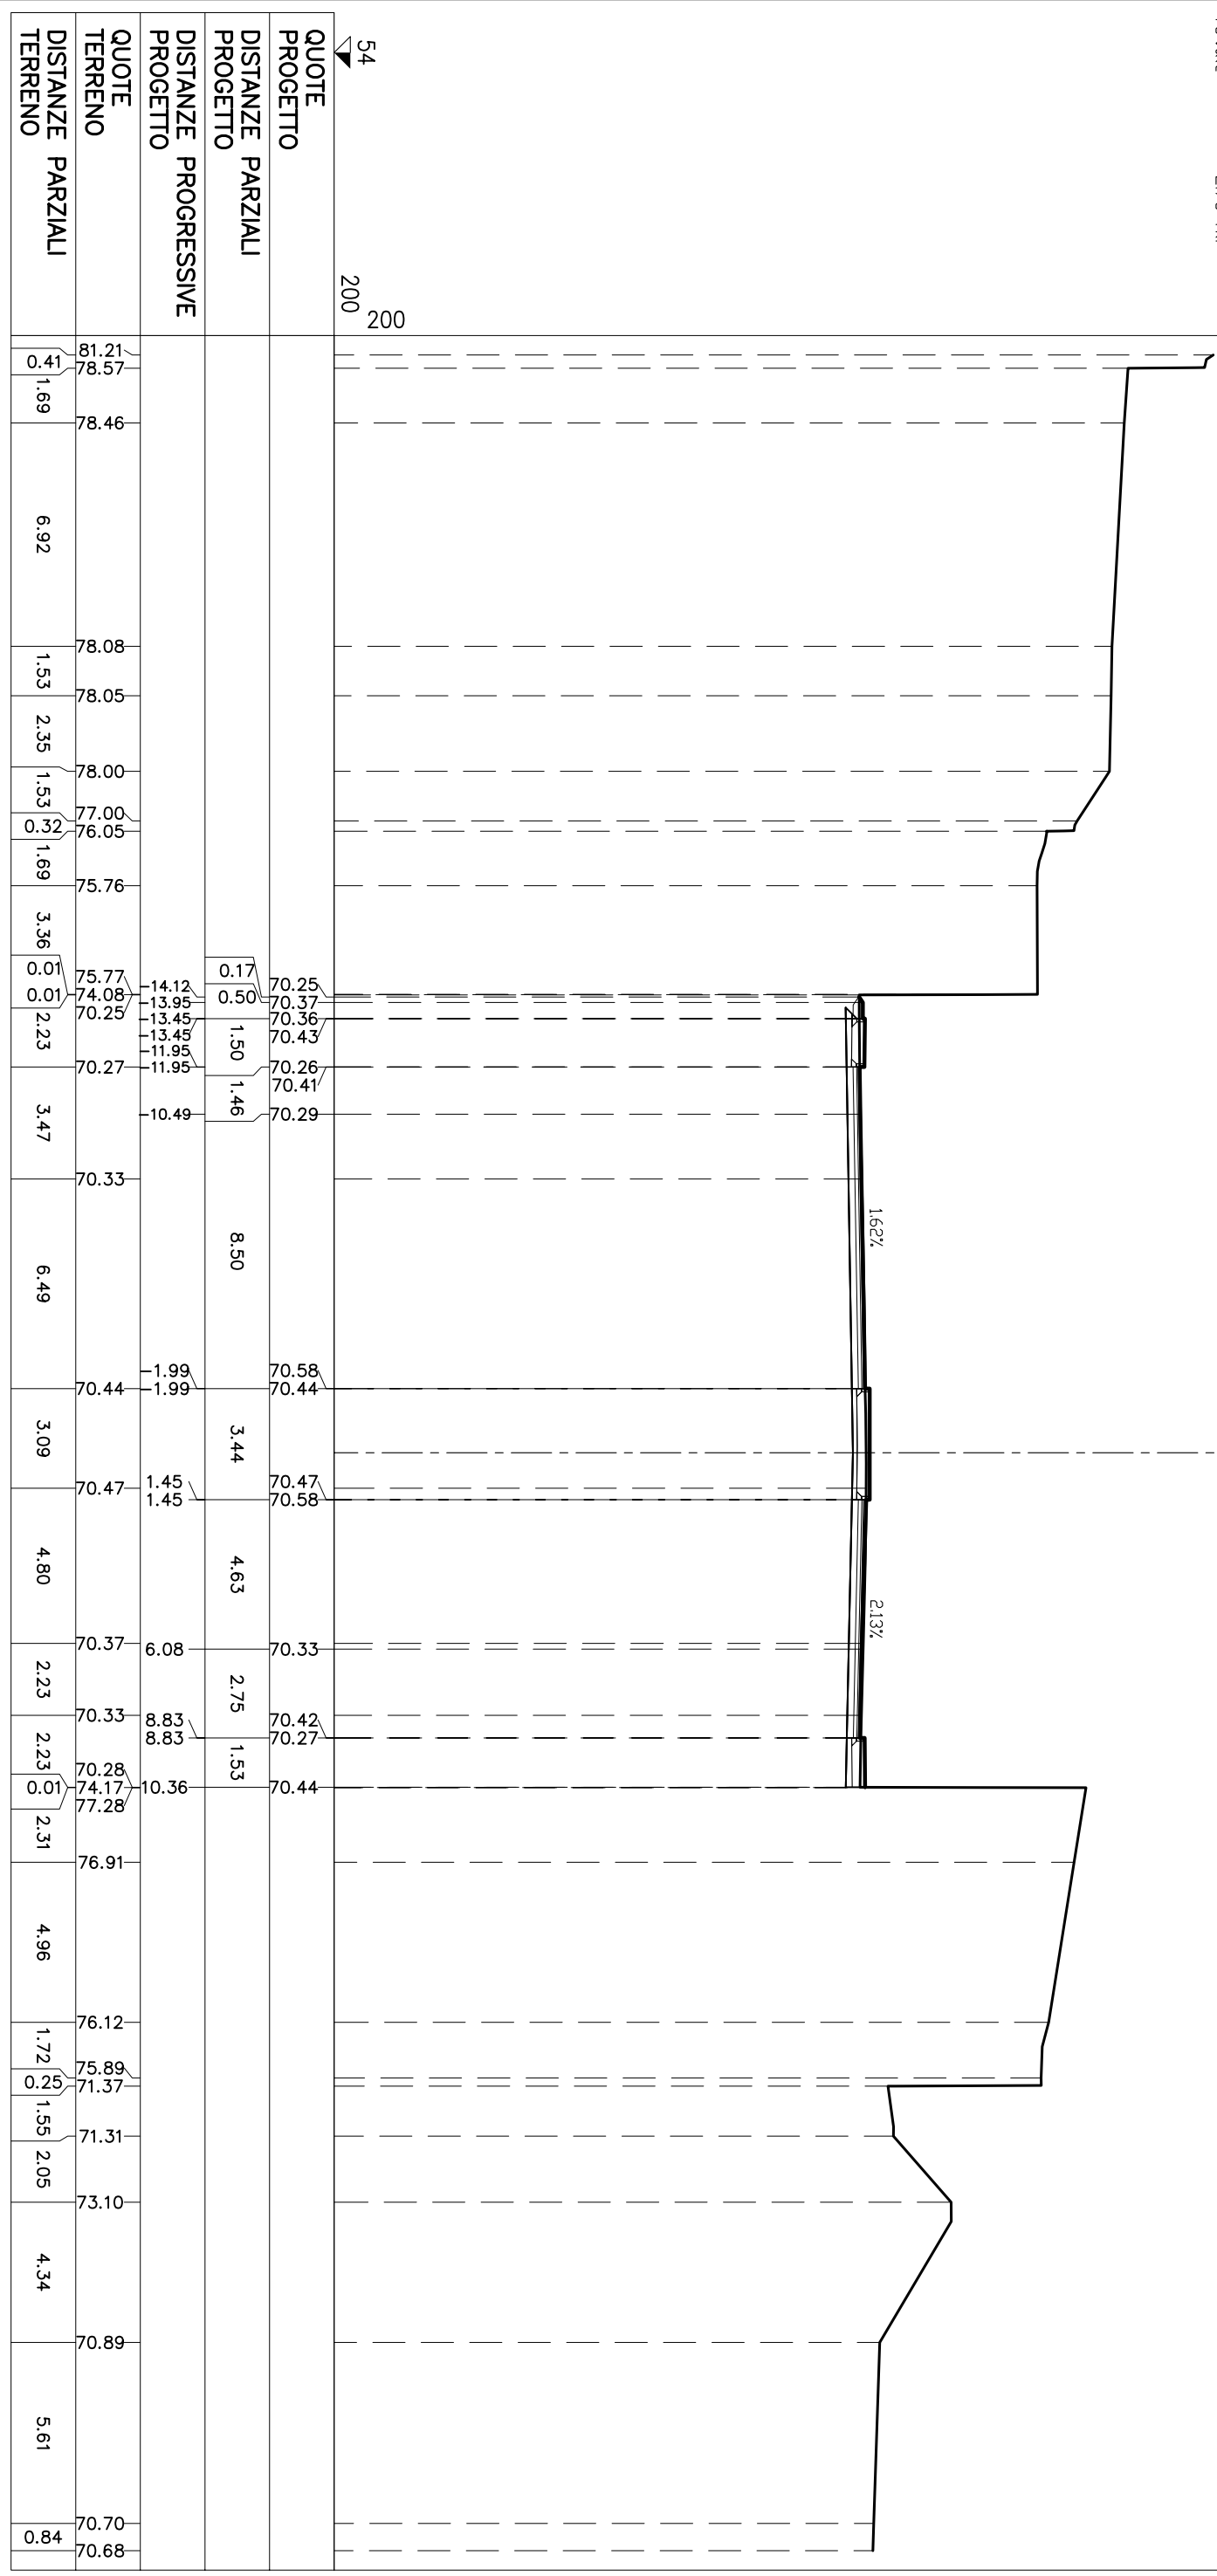


STERRI E RIPORTI	11,17 mq.
VEGETALE IN RILEVATO	0,17 mq.
C2	1,41 mq.
Totale:	1,58 mq.
SEMINA	
a1	0,62 ml.
USURA	
g1	9,03 ml.
g2	6,97 ml.
Totale:	16,00 ml.
BINDER	
h1	9,03 ml.
h2	6,97 ml.
Totale:	16,00 ml.
BASE	
i1	9,03 ml.
i2	6,97 ml.
Totale:	16,00 ml.
FONDAZIONE	
m1	23,71 ml.
BONIFICA TRINCEA	
o1	23,71 ml.
MARCIAPIEDE	
t1	1,97 ml.
t2	1,30 ml.
Totale:	3,27 ml.

SEZIONE N° B2
 PROGRESSIVA: 20.00

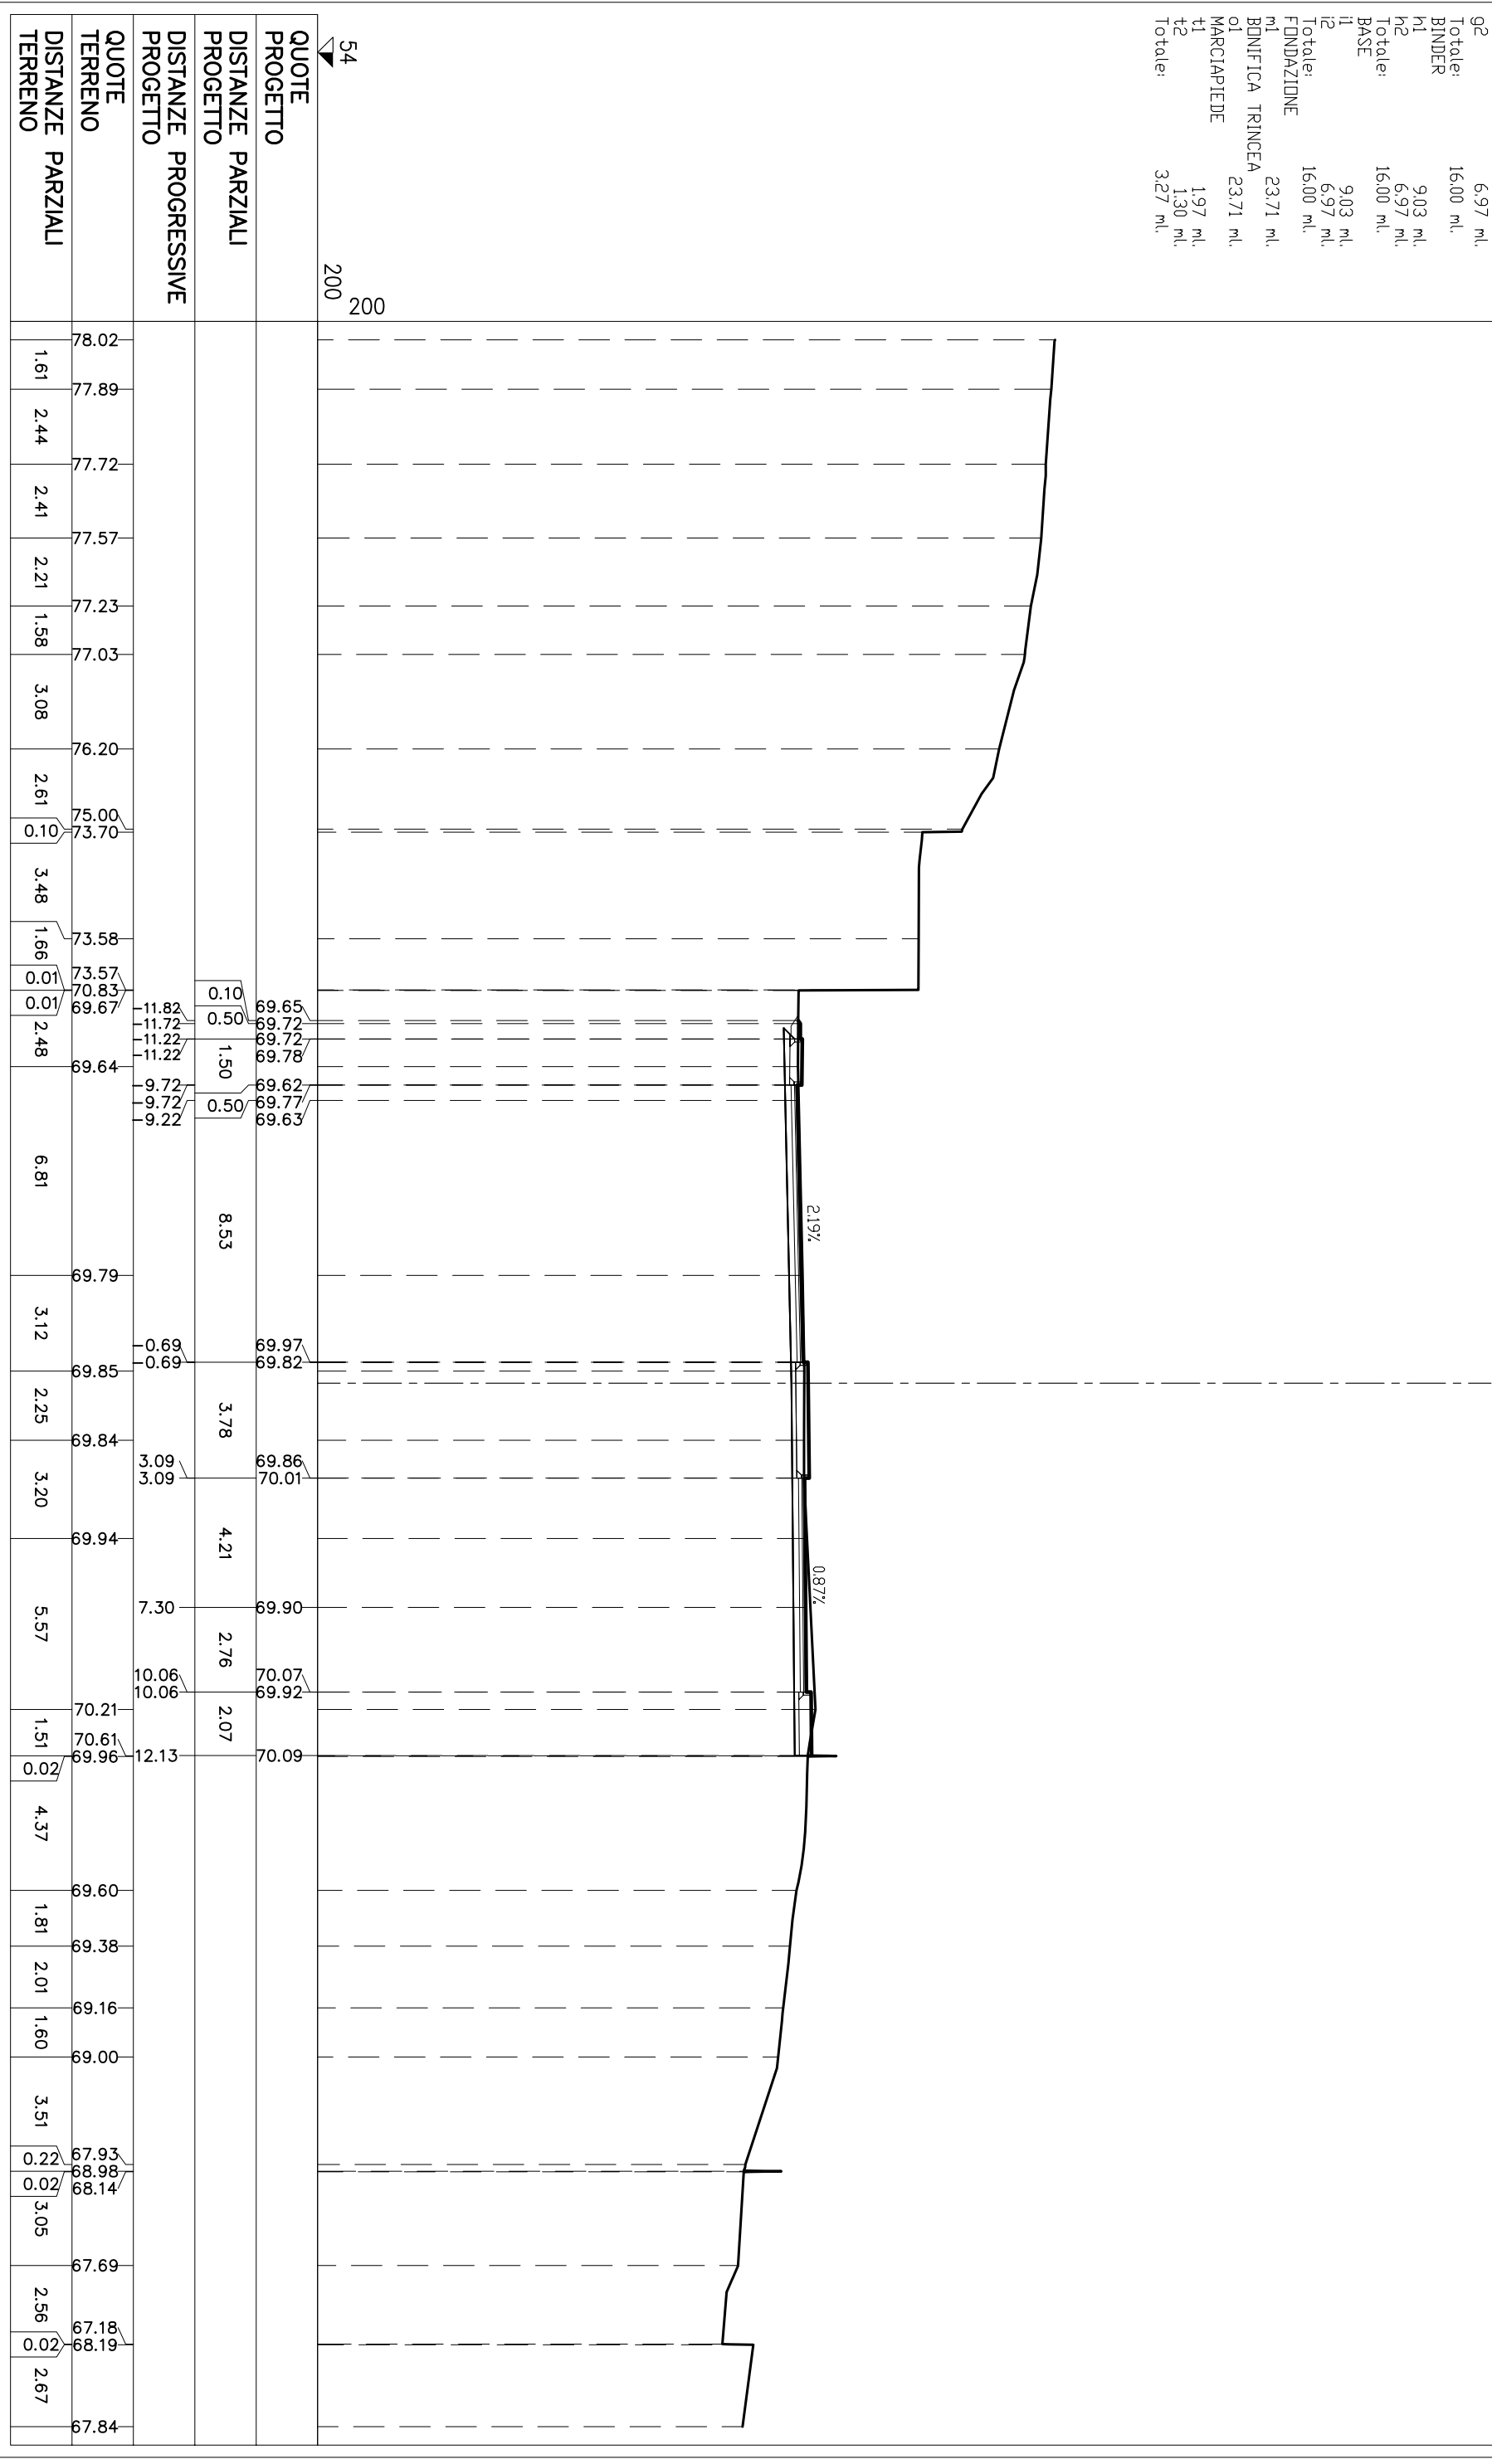

STERRI E RIPORTI	
SI	12,20 mq
VEGETALE IN RILEVATO	
C1	1,49 mq
VEGETALE IN TRINCEA	
F1	0,20 mq
SEMINA	
a1	0,94 ml
USURA	
g1	9,03 ml
g2	6,98 ml
Totale:	16,01 ml
BINDER	
h1	9,03 ml
h2	6,98 ml
Totale:	16,01 ml
BASE	
i1	9,03 ml
i2	6,98 ml
Totale:	16,01 ml
FONDAZIONE	
m1	23,37 ml
BONIFICA TRINCEA	
o1	23,37 ml
MARCIAPIEDE	
t1	1,30 ml
t2	1,30 ml
Totale:	2,60 ml

SEZIONE N° B3
PROGRESSIVA: 38.32

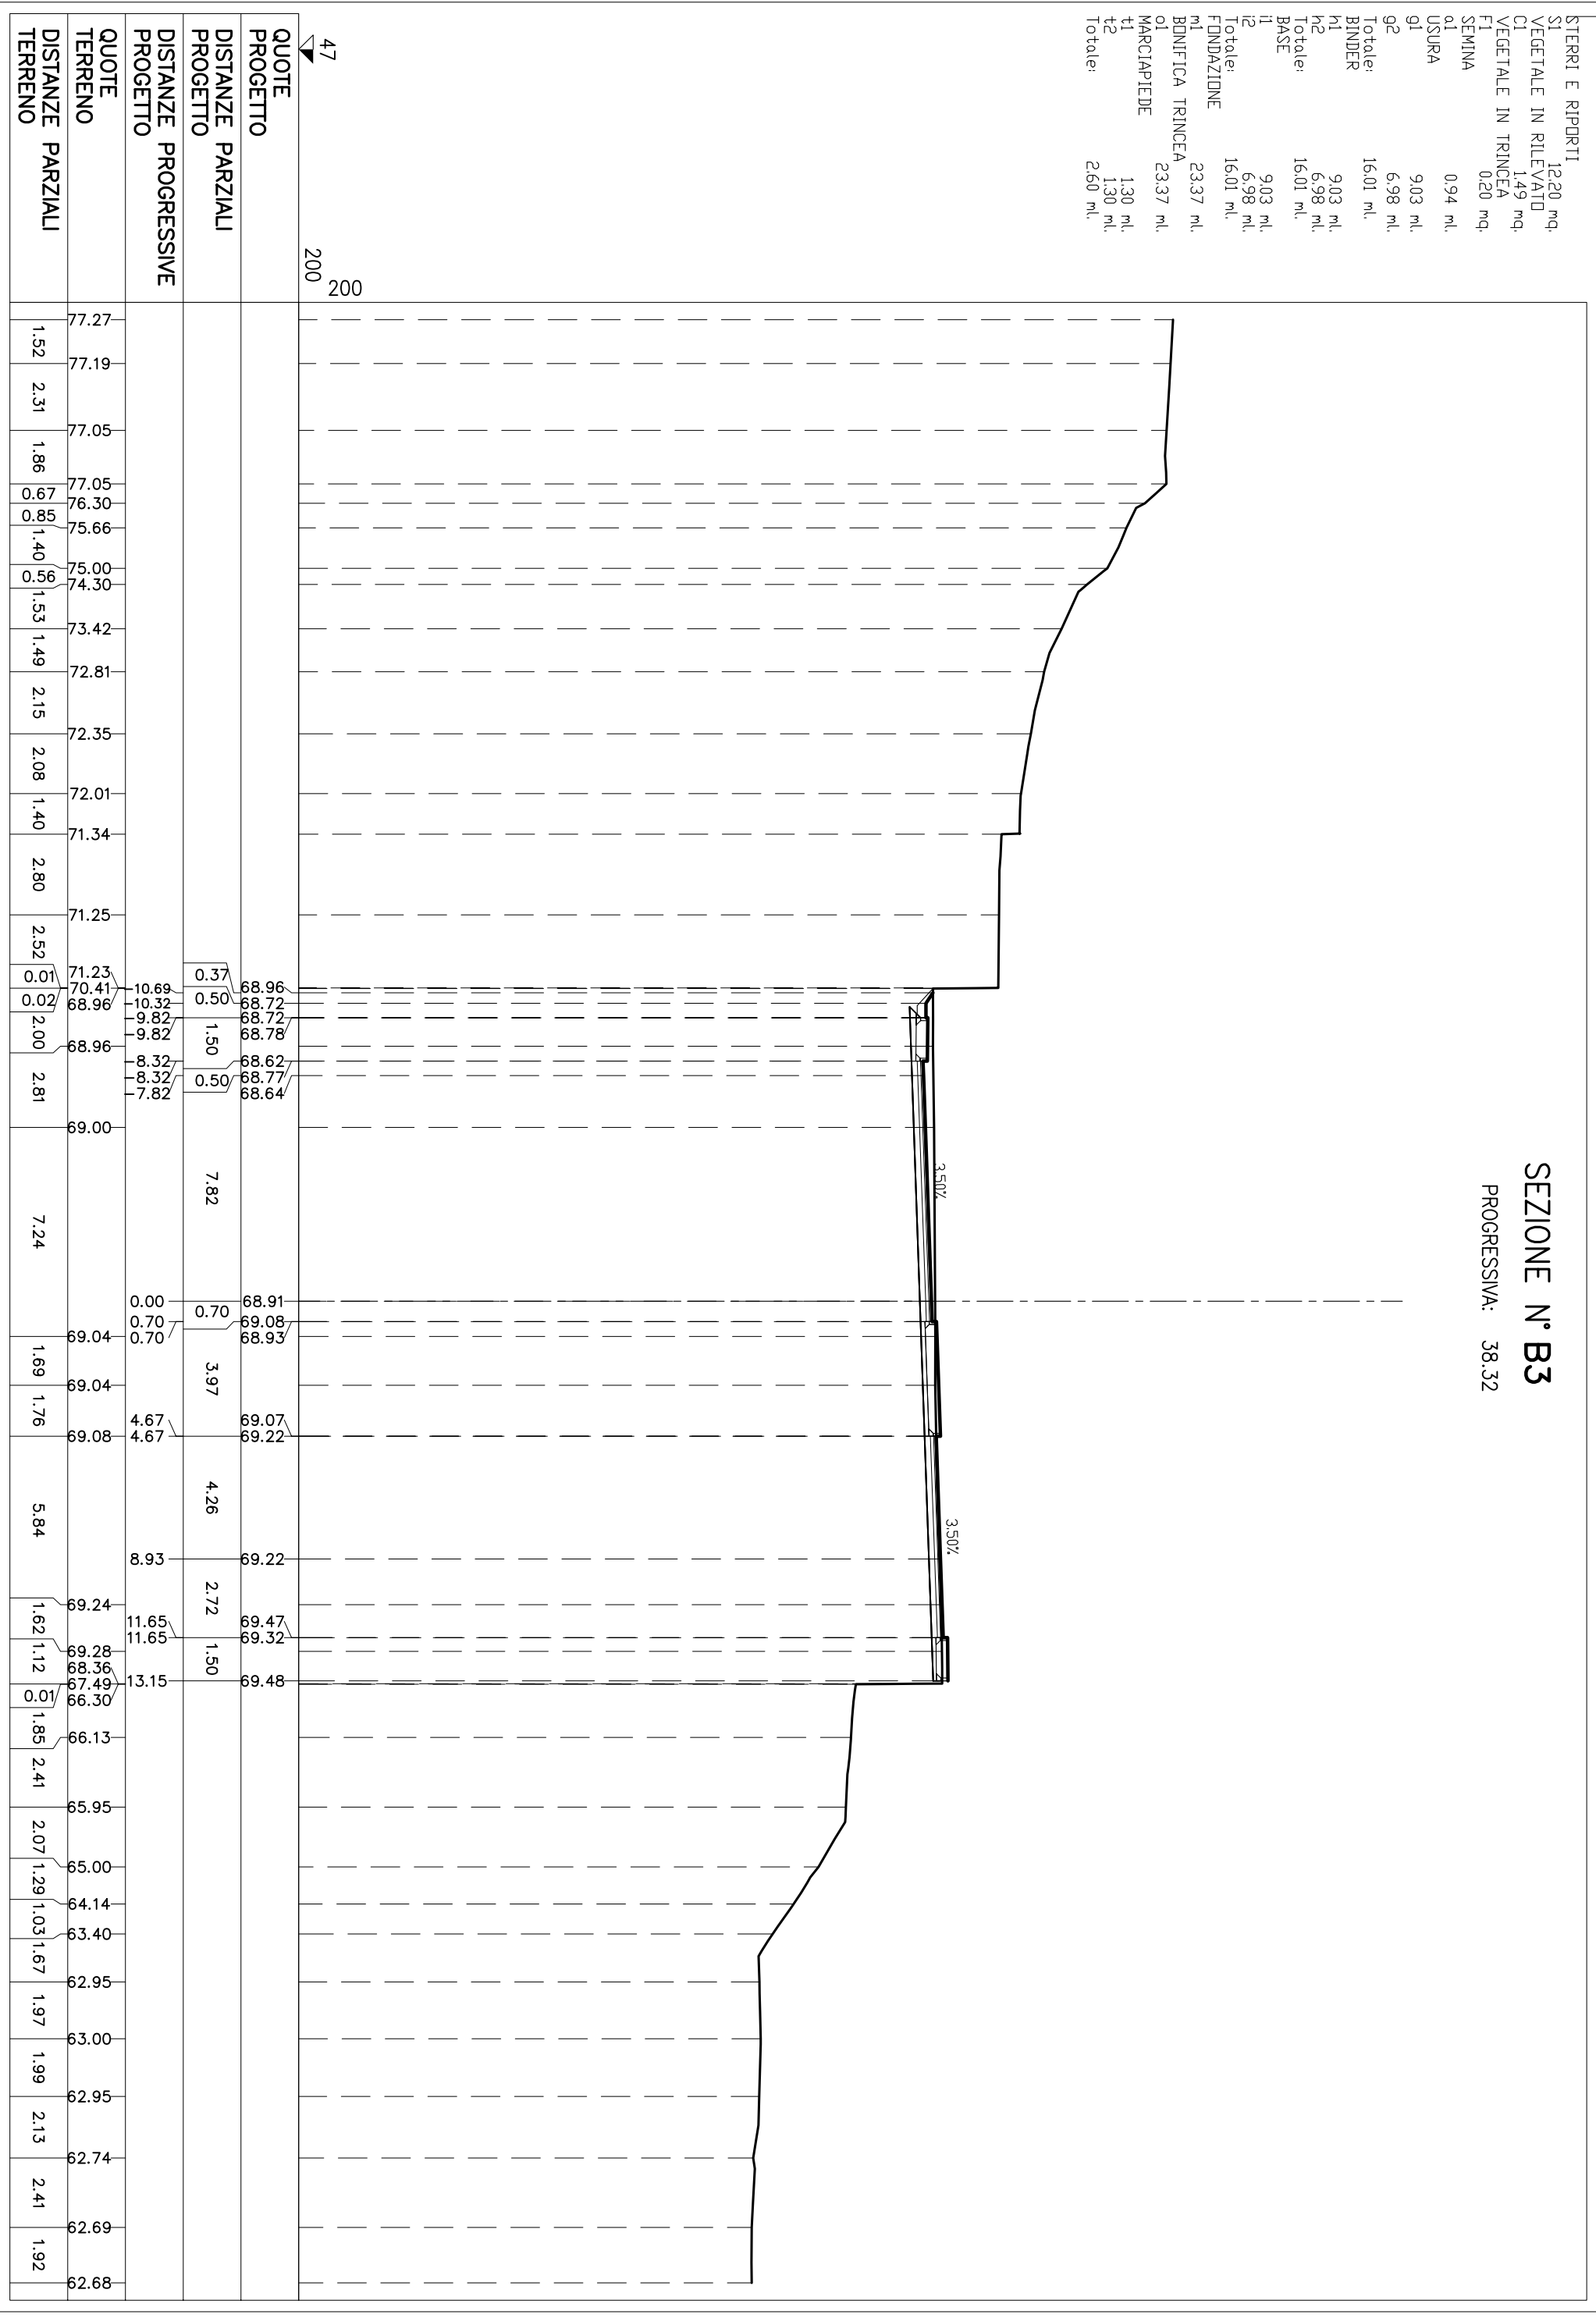


47
200
200

QUOTE PROGETTO	77.27	77.19	77.05	77.05	76.30	75.66	75.00	74.30	73.42	72.81	72.35	72.01	71.34	71.25	71.23	70.41	68.96	68.96	69.00	69.04	69.04	69.08	69.24	69.28	68.36	67.49	66.30	66.13	65.95	65.00	64.14	63.40	62.95	63.00	62.95	62.74	62.69	62.68
DISTANZE PARZIALI PROGETTO	1.52	2.31	1.86	0.97	0.99	1.40	0.96	1.53	1.49	2.15	2.08	1.40	2.80	2.52	0.02	0.02	2.00	2.81	7.82	0.70	3.97	4.26	2.72	1.50	1.62	1.12	1.85	2.41	2.07	1.29	1.03	1.67	1.97	1.99	2.13	2.41	1.92	
DISTANZE PROGRESSIVE PROGETTO	1.52	4.83	6.69	7.66	8.65	10.05	11.55	13.08	15.23	17.38	19.46	21.86	24.66	27.18	29.20	31.22	33.22	36.03	43.85	44.55	48.52	52.78	55.50	57.02	58.54	60.39	62.80	64.87	66.16	67.45	68.74	70.03	71.32	72.61	73.90	75.19	76.48	

STERRI E RIPORTI	22.49 mq
SI	
VEGETALE IN RILEVATO	1.84 mq
C1	
VEGETALE IN TRINCEA	0.70 mq
F1	
SEMINA	
a1	2.00 ml
USURA	
g1	8.51 ml
g2	6.11 ml
Totale:	14.62 ml
BINDER	
h1	8.51 ml
h2	6.11 ml
Totale:	14.62 ml
BASE	
i1	8.51 ml
i2	6.11 ml
Totale:	14.62 ml
FONDAZIONE	
m1	22.80 ml
BONIFICA TRINCEA	
o1	22.80 ml
MARCIAPIEDE	
t1	1.30 ml
t2	1.30 ml
Totale:	2.60 ml

SEZIONE N° B4
PROGRESSIVA: 60.00

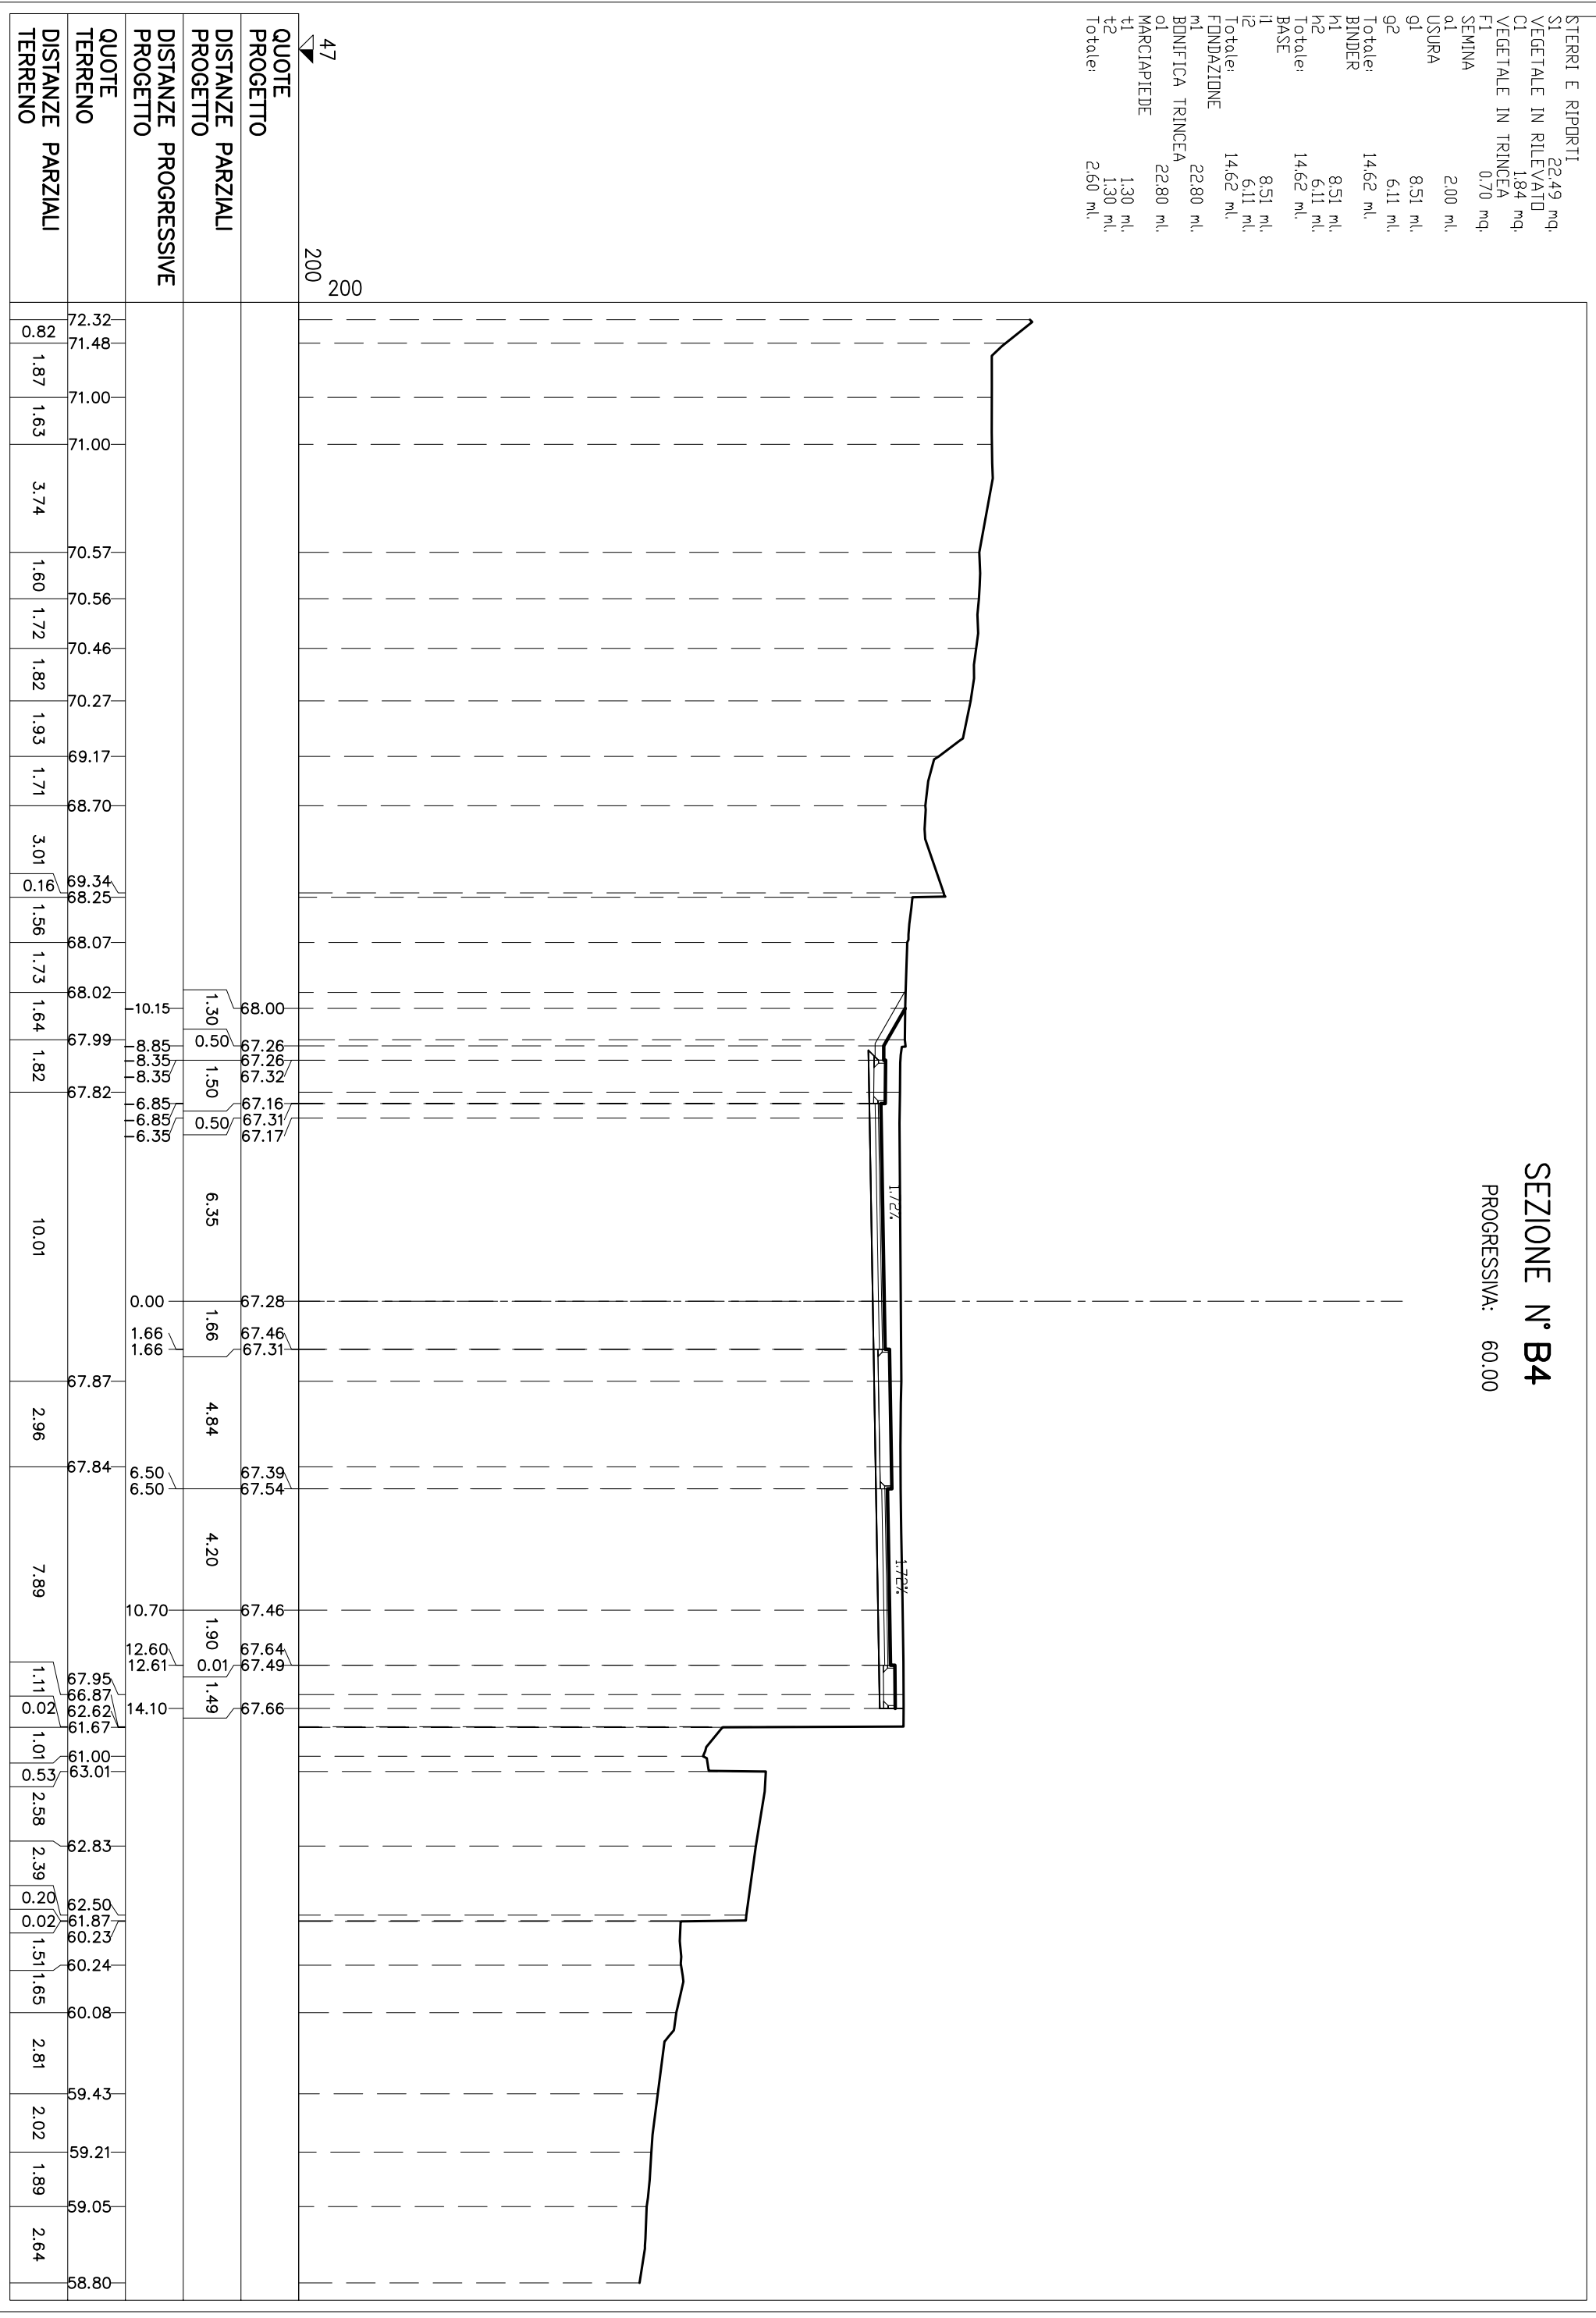


SEZIONE N° B5
 PROGRESSIVA: 80.85

STERRI E RIPORTI	
SI	34,88 mq
VEGETALE IN RILEVATO	
C1	1,63 mq
VEGETALE IN TRINCEA	
F1	0,95 mq
F2	0,92 mq
Totale:	1,87 mq
SEMINA	
a1	2,78 ml
a2	2,84 ml
Totale:	5,62 ml
USURA	
g1	5,50 ml
g2	4,96 ml
Totale:	10,46 ml
BINDER	
m1	5,50 ml
m2	4,96 ml
Totale:	10,46 ml
BASE	
i1	5,50 ml
i2	4,96 ml
Totale:	10,46 ml
FONDAZIONE	
m1	18,43 ml
m2	18,43 ml
Totale:	36,86 ml
BONIFICA TRINCEA	
o1	18,43 ml
o2	18,43 ml
Totale:	36,86 ml
MARCIAPIEDE	
t1	1,30 ml
t2	1,30 ml
Totale:	2,60 ml


45
 200

QUOTE PROGETTO	DISTANZE PARZIALI PROGETTO	DISTANZE PROGRESSIVE PROGETTO	QUOTE TERRENO	DISTANZE PARZIALI TERRENO
			70.40	0.88
			69.14	3.27
			68.51	2.10
			68.00	1.85
			68.02	3.90
			68.10	0.95
			67.03	2.99
			66.88	9.31
			66.45	1.52
			66.51	10.62
			66.46	4.35
			66.48	7.47
			66.50	1.12
			64.05	0.29
			63.42	2.43
			62.72	1.03
			61.08	2.01
			59.66	1.69
			59.64	2.52
			59.60	1.92
			59.23	1.71
			59.02	4.06
			58.67	

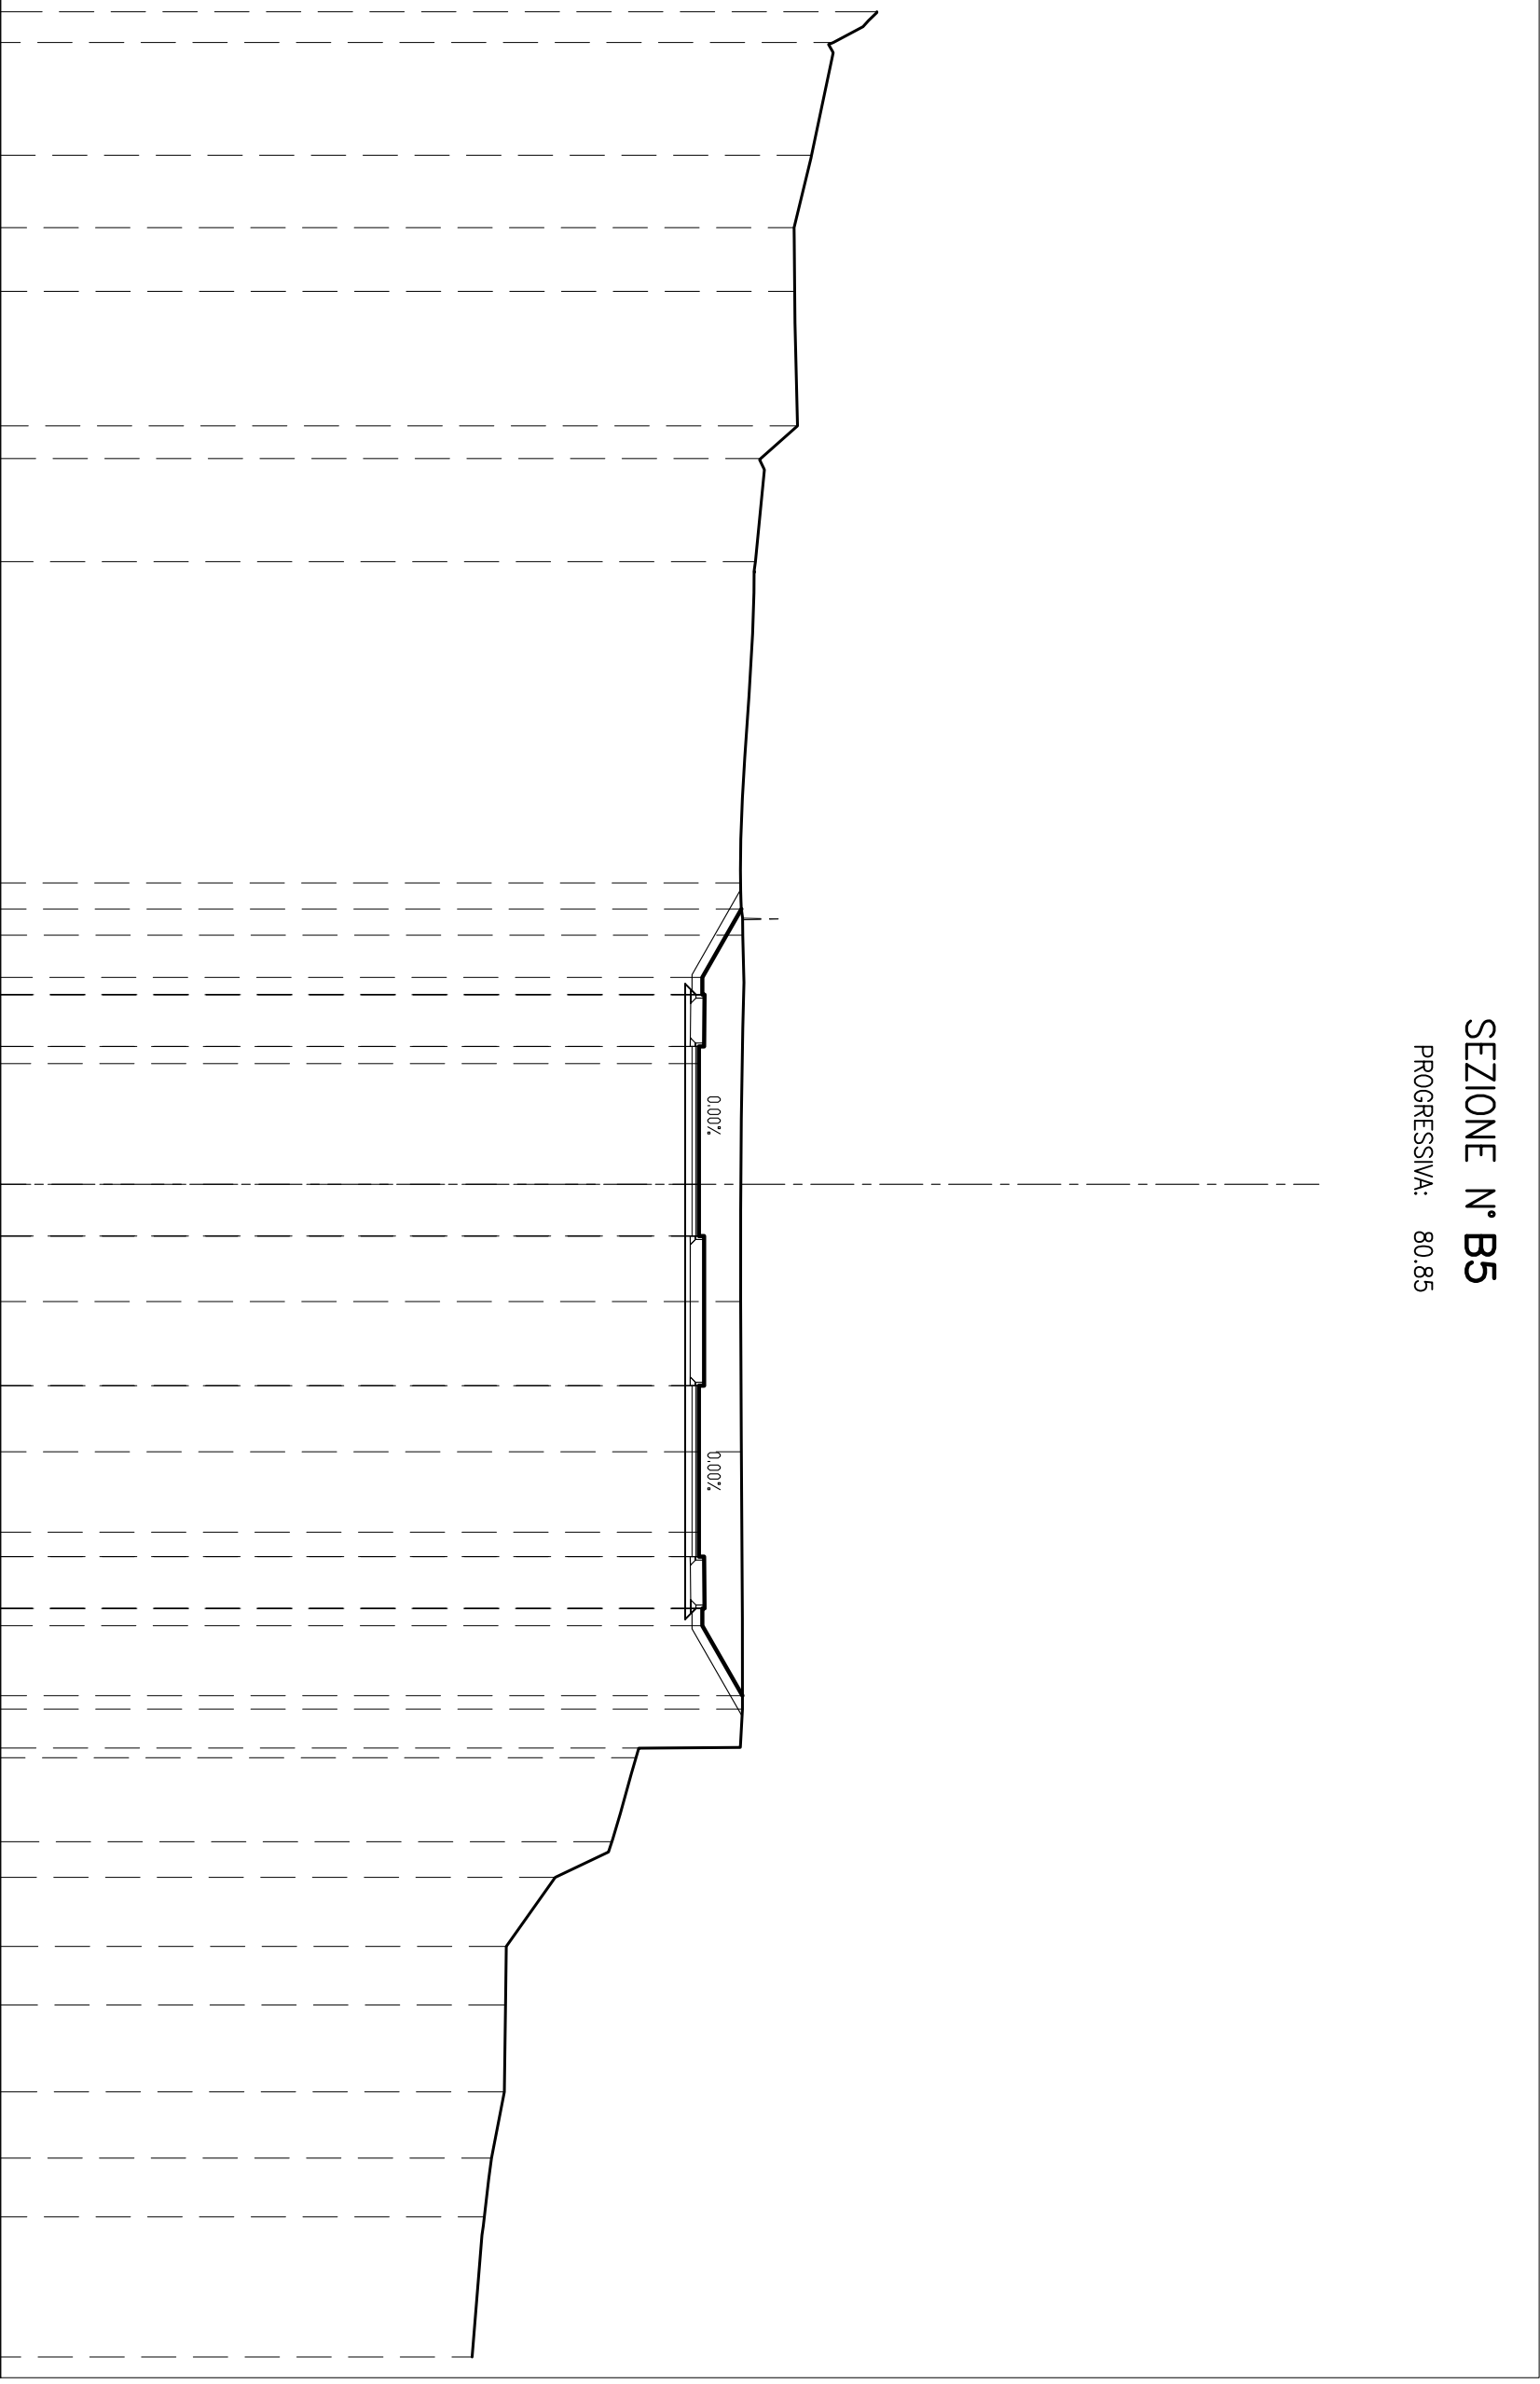

SEZIONE N° B6
 PROGRESSIVA: 91.85


STERRI E RIPORTI	37,59 mq.
VEGETALE IN TRINCEA	1,01 mq.
F1	1,15 mq.
F2	2,16 mq.
Totale:	3,55 mq.
SEMINA	3,05 mq.
a1	6,60 ml.
a2	12,17 ml.
Totale:	12,17 ml.
USURA	12,17 ml.
g1	12,17 ml.
BINDER	12,17 ml.
m1	12,17 ml.
BASE	12,17 ml.
FONDAZIONE	15,80 ml.
i1	15,80 ml.
m1	15,80 ml.
BONIFICA TRINCEA	15,80 ml.
o1	1,30 ml.
MARCIAPIEDE	1,30 ml.
t1	1,30 ml.
t2	1,30 ml.
Totale:	2,60 ml.

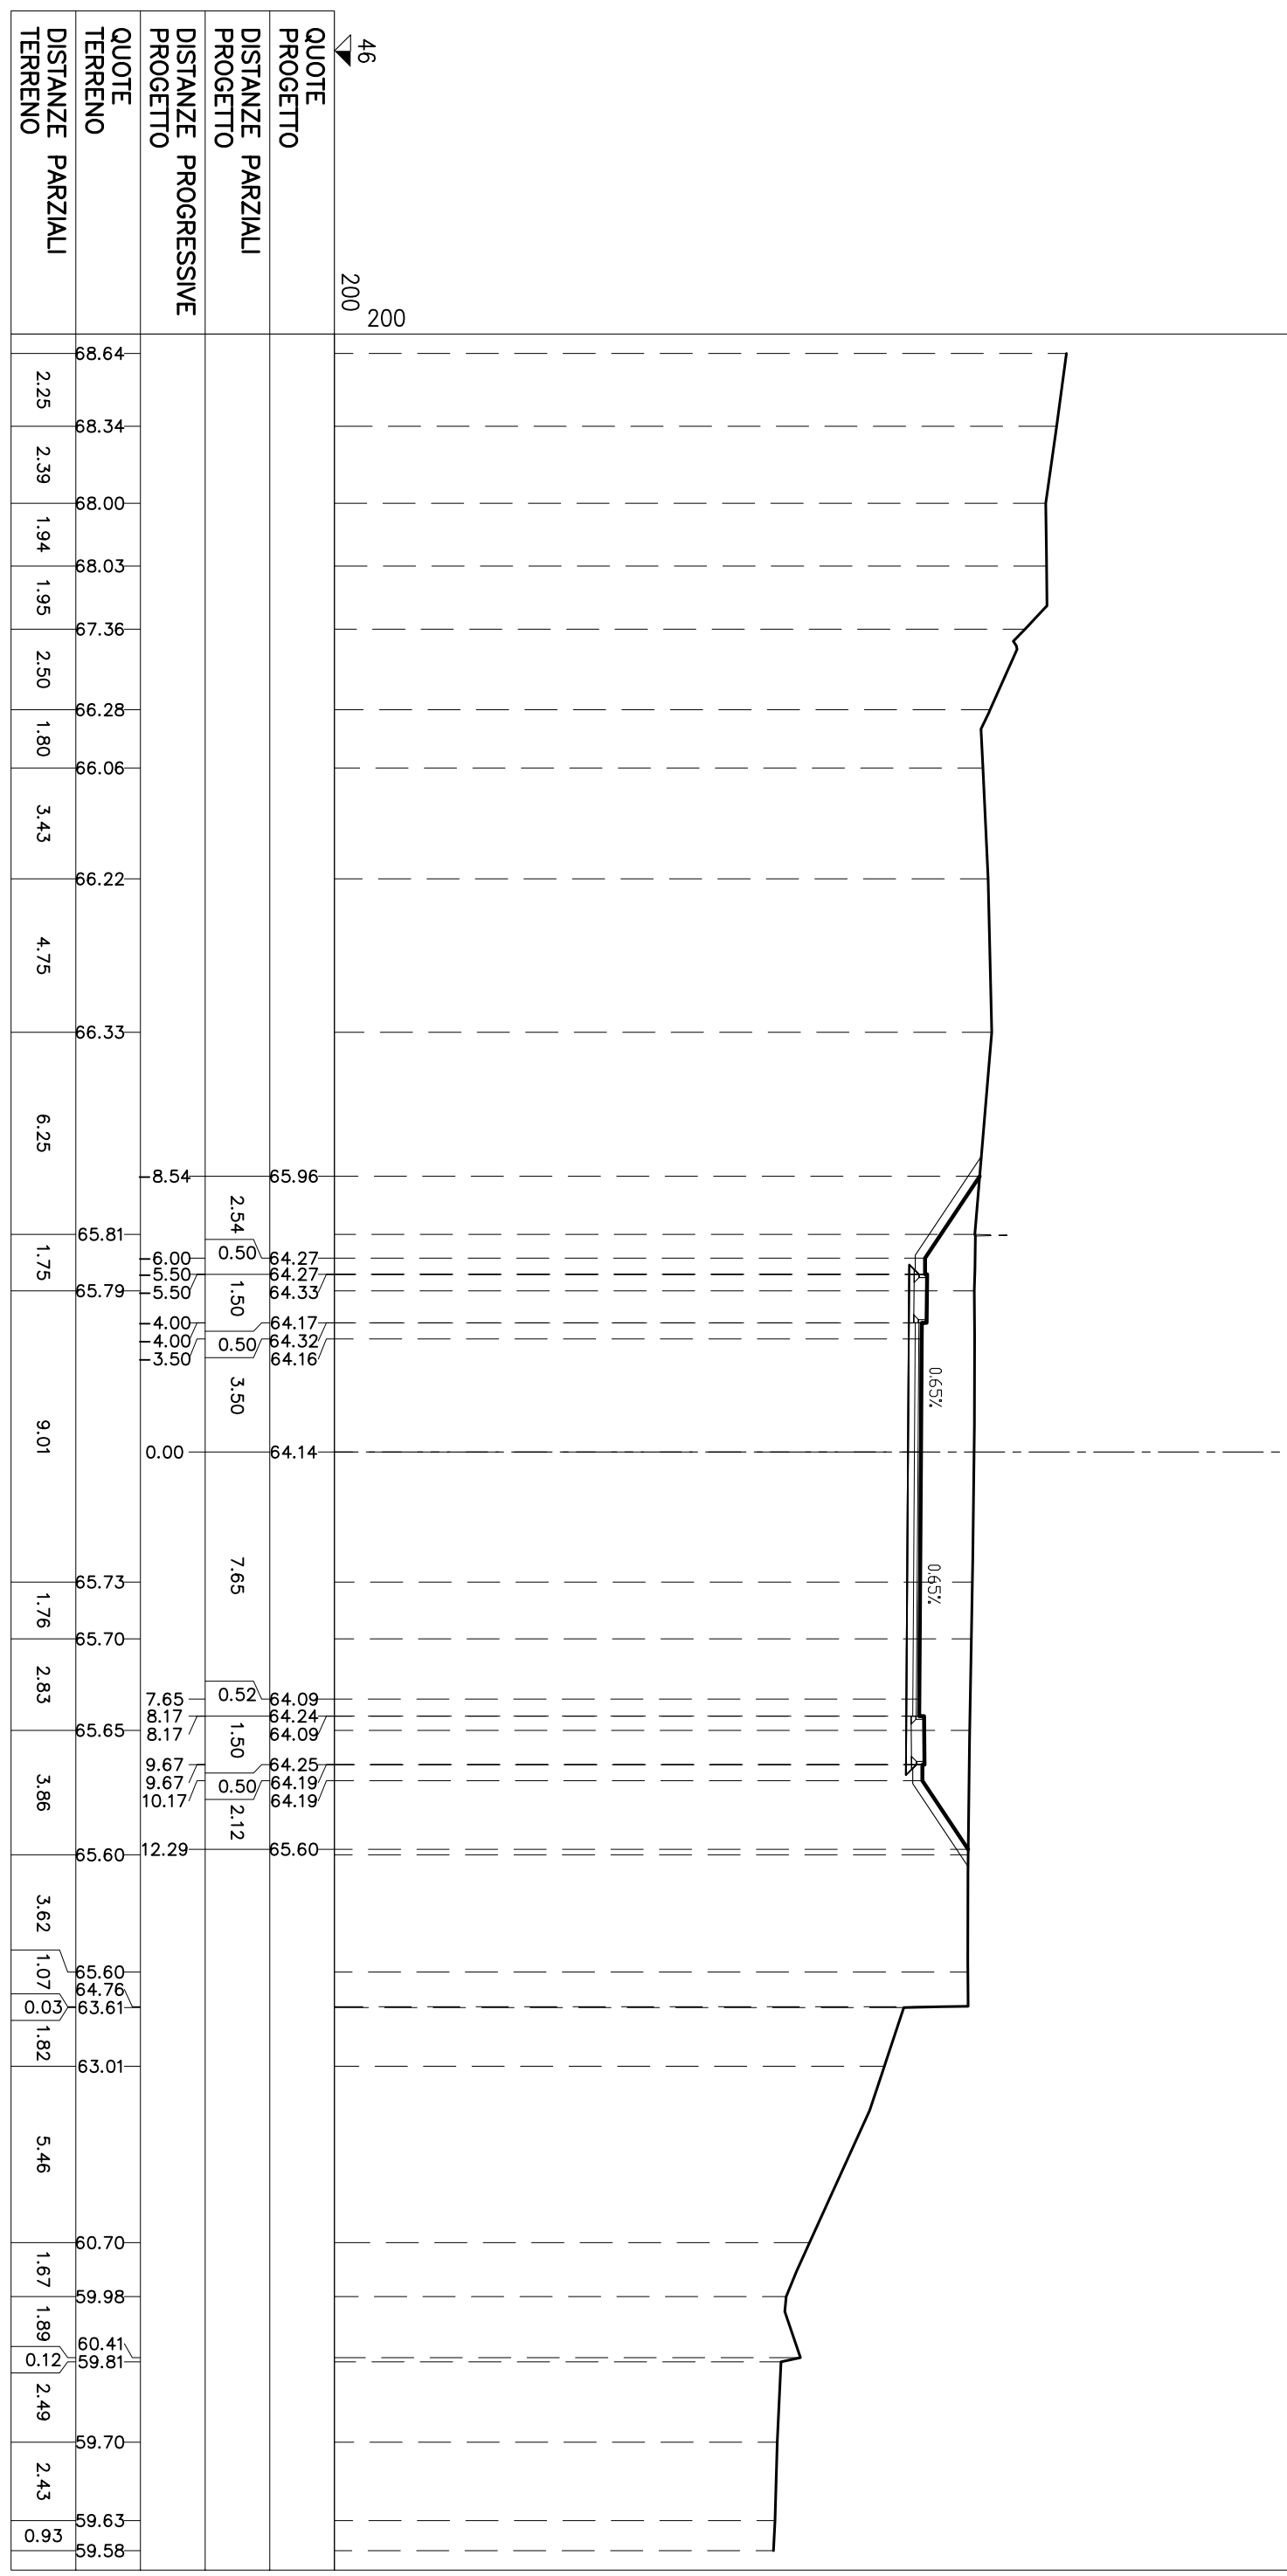

SEZIONE N° B8


PROGRESSIVA: 128.03

STERRI E RIPORTI	
SI	110,56 mq.
VEGETALE IN RILEVATO	
C1	2,10 mq.
VEGETALE IN TRINCEA	
F1	3,11 mq.
F2	2,20 mq.
Totali:	5,31 mq.
SEMINA	
a1	7,20 ml.
a2	6,93 ml.
a3	9,99 ml.
Totali:	24,12 ml.
USURA	
g1	4,60 ml.
g2	8,10 ml.
Totali:	12,70 ml.
BINDER	
m1	4,70 ml.
m2	8,20 ml.
Totali:	12,90 ml.
BASE	
l1	4,91 ml.
l2	8,41 ml.
Totali:	13,32 ml.
FONDAZIONE	
n1	6,87 ml.
n2	10,38 ml.
Totali:	17,25 ml.
BONIFICA TRINCEA	
o1	6,87 ml.
o2	10,38 ml.
Totali:	17,25 ml.
MARCIAPIEDE	
t1	1,30 ml.
t2	1,30 ml.
Totali:	2,60 ml.

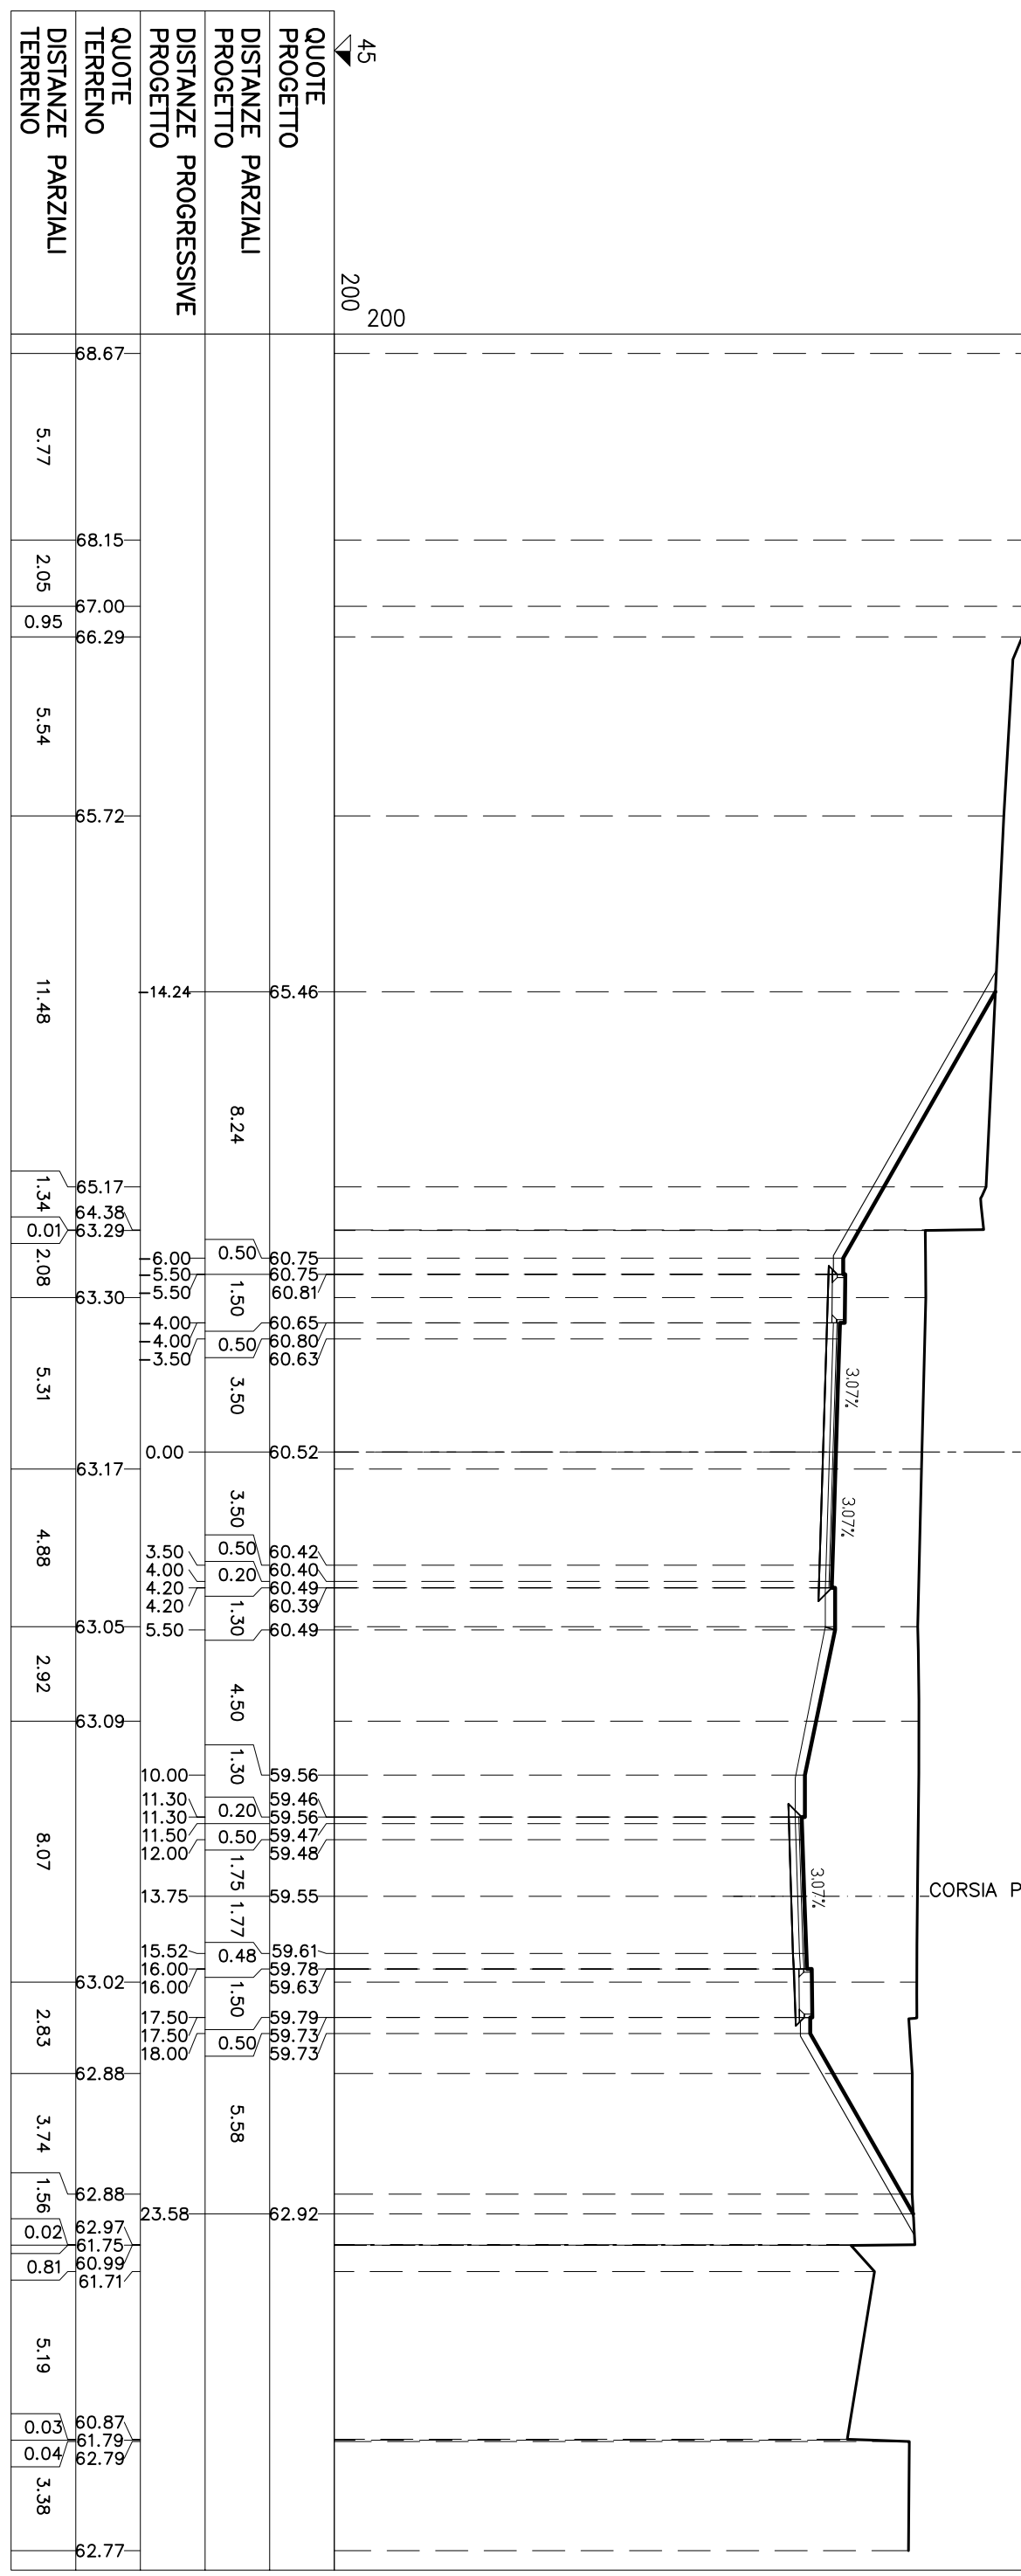

STERRE E RIPORTI	
S1	1864 mq.
S2	289 mq.
S3	6298 mq.
S4	2463 mq.
Totale S: 10914 mq.	
VEGETALE IN TRINCEA	
F1	612 mq.
F2	235 mq.
Totale: 867 mq.	
SEMINA	
a1	1979 ml.
a2	823 ml.
Totale: 2802 ml.	
USURA	
g1	1349 ml.
BINDER	
h1	1349 ml.
BASE	
l1	1349 ml.
FONDAZIONE	
m1	1770 ml.
BONIFICA TRINCEA	
o1	1770 ml.
MARCIAPIEDE	
t1	130 ml.
t2	185 ml.
Totale: 315 ml.	

SEZIONE N° B9
 PROGRESSIVA: 141.06

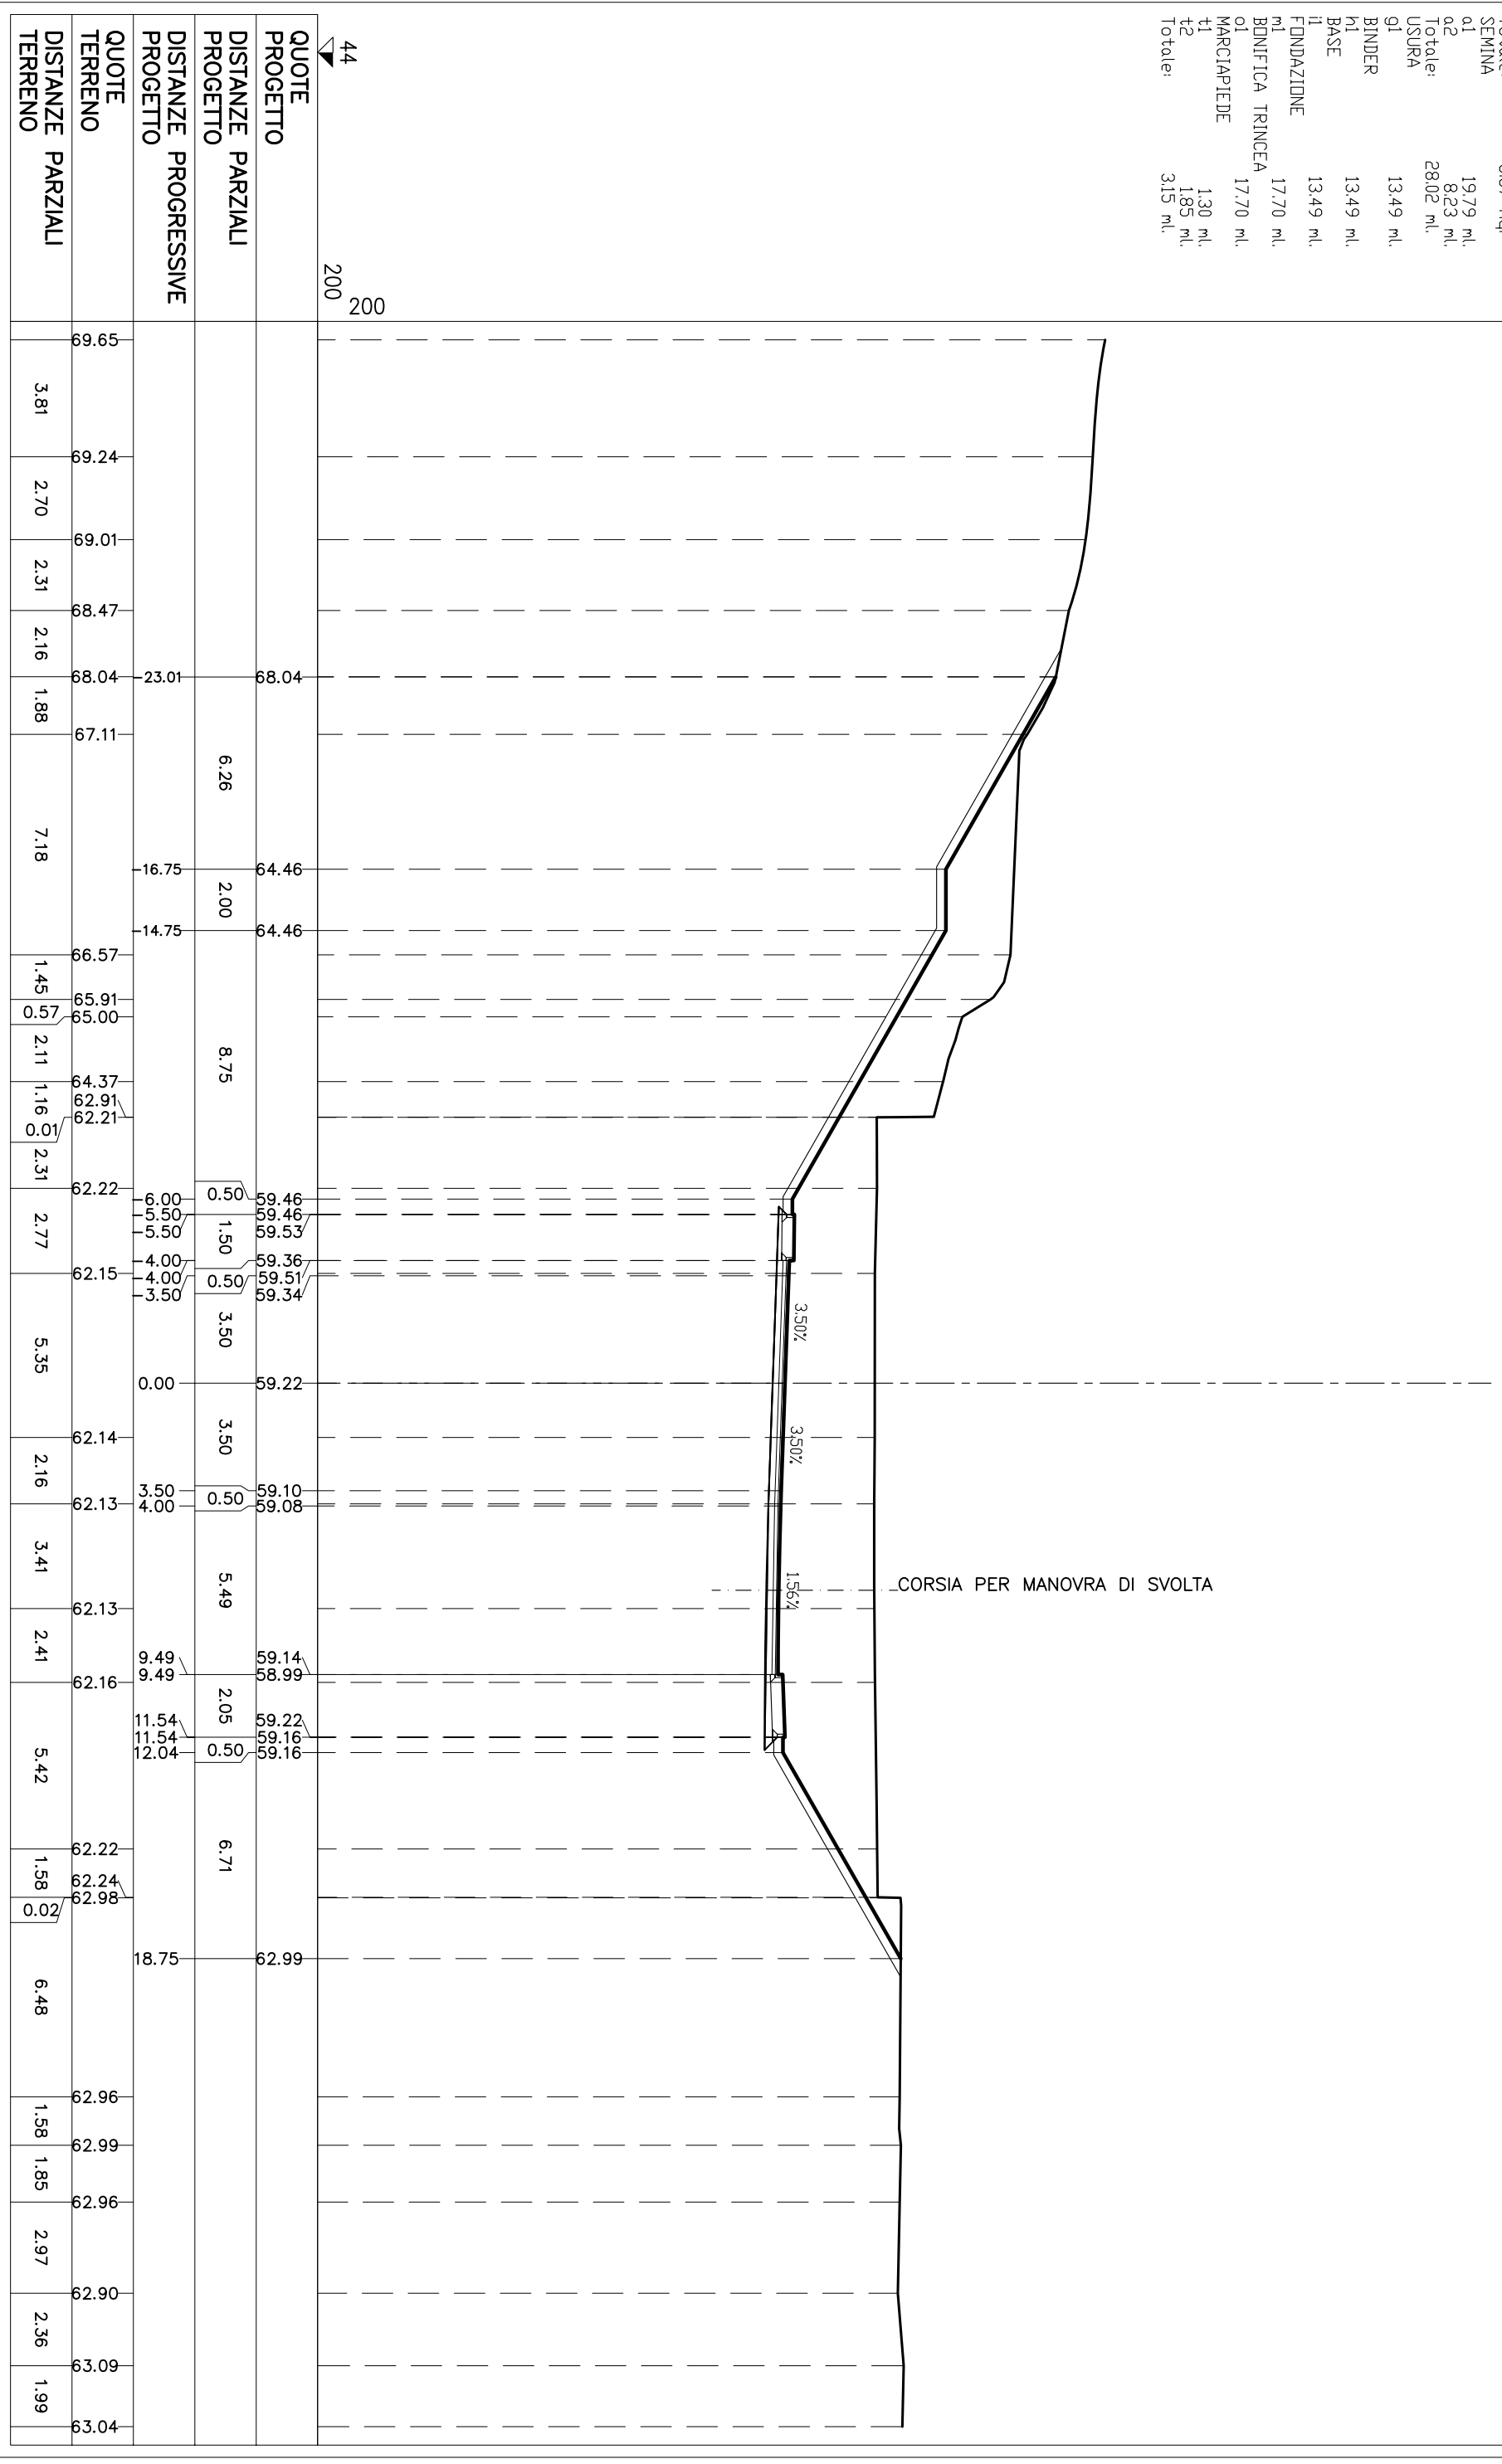


QUOTE PROGETTO	
DISTANZE PARZIALI PROGETTO	
DISTANZE PROGRESSIVE PROGETTO	
QUOTE TERRENO	
DISTANZE PARZIALI TERRENO	

SEZIONE N° B10

PROGRESSIVA: 160.00

STERRE E RIPORTI	
S1	38,81 mq
S2	60,89 mq
Totale S:	99,70 mq
R1	0,30 mq
R2	0,04 mq
R3	0,98 mq
Totale R:	1,32 mq
VEGETALE IN RILEVATO	0,79 mq
VEGETALE IN TRINCEA	8,59 mq
F1	8,59 mq
SEMINA	2,58 ml
a1	282,27 ml
a2	30,85 ml
Totale:	30,85 ml
USURA	8,00 ml
g1	8,00 ml
BINDER	8,00 ml
k1	8,00 ml
BASE	8,00 ml
il	8,00 ml
FONDAZIONE	12,69 ml
m1	12,69 ml
BONIFICA TRINCEA	12,69 ml
o1	12,69 ml
MARCIAPIEDE	1,30 ml
t1	1,30 ml
t2	1,30 ml
Totale:	2,60 ml

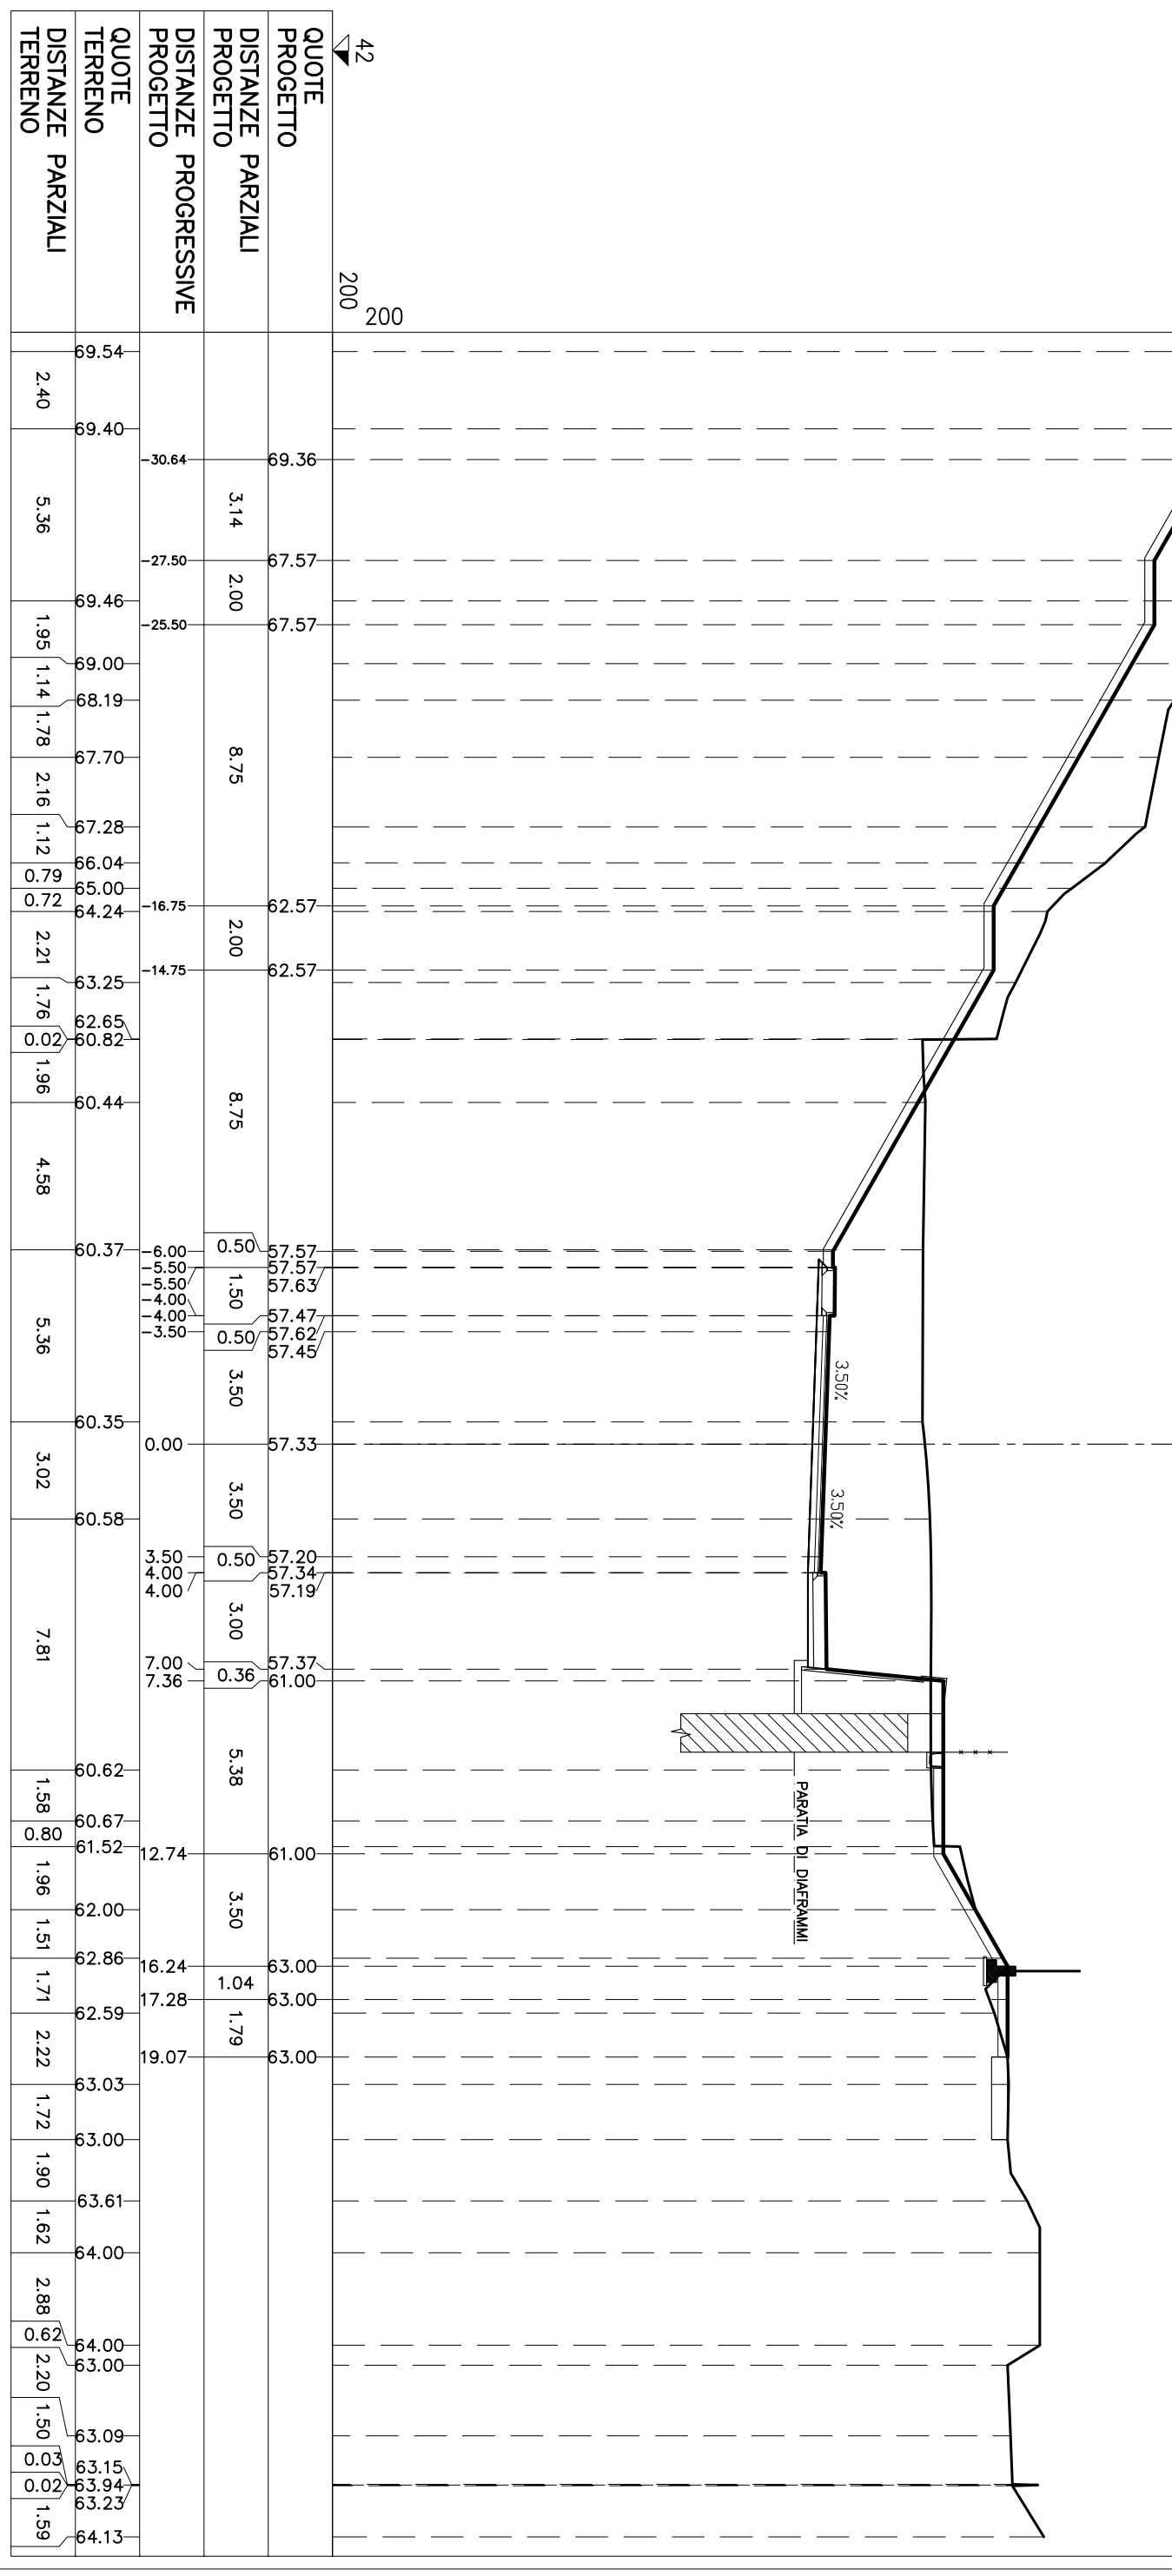


42
200
200

QUOTE PROGETTO	DISTANZE PARZIALI PROGETTO	DISTANZE PROGRESSIVE PROGETTO	QUOTE TERRENO	DISTANZE PARZIALI TERRENO
			69.54	2.40
			69.40	5.36
	30.64	69.36	69.46	1.95
			69.00	1.14
			68.19	1.78
	27.50	67.57	67.70	2.16
			67.28	1.12
			66.04	0.79
			65.00	0.72
	25.50	67.57	64.24	2.21
			63.25	1.76
			62.65	0.02
			60.82	1.96
			60.44	4.58
			60.37	5.36
	6.00	57.57	60.35	3.02
			60.58	7.81
			60.62	1.58
			60.67	0.80
			61.52	1.96
			62.00	1.51
			62.86	1.71
			62.59	2.22
			63.03	1.72
			63.00	1.90
			63.61	1.62
			64.00	2.88
			64.00	0.02
			63.00	2.20
			63.09	1.50
			63.15	0.03
			63.94	0.02
			63.23	1.59
			64.13	


STERRE E RIPORTI		
S1	0,05 mq.	
S2	71,59 mq.	
S3	6,15 mq.	
Totale S:		77,79 mq.
VEGETALE IN RILEVATO		
C1	1,80 mq.	
C2	2,07 mq.	
Totale:		3,87 mq.
SEMINA		
a1	6,58 ml.	
a2	6,20 ml.	
Totale:		12,78 ml.
USURA		
q1	8,00 ml.	
q2	8,00 ml.	
BINDER		
m1	8,00 ml.	
m2	8,00 ml.	
BASE		
i1	8,00 ml.	
i2	8,00 ml.	
FONDAZIONE		
m1	13,19 ml.	
m2	13,19 ml.	
BONIFICA TRINCEA		
o1	13,19 ml.	
MARCIAPIEDE		
t1	1,30 ml.	
t2	3,40 ml.	
Totale:		4,70 ml.

SEZIONE N° B11
PROGRESSIVA: 180,00

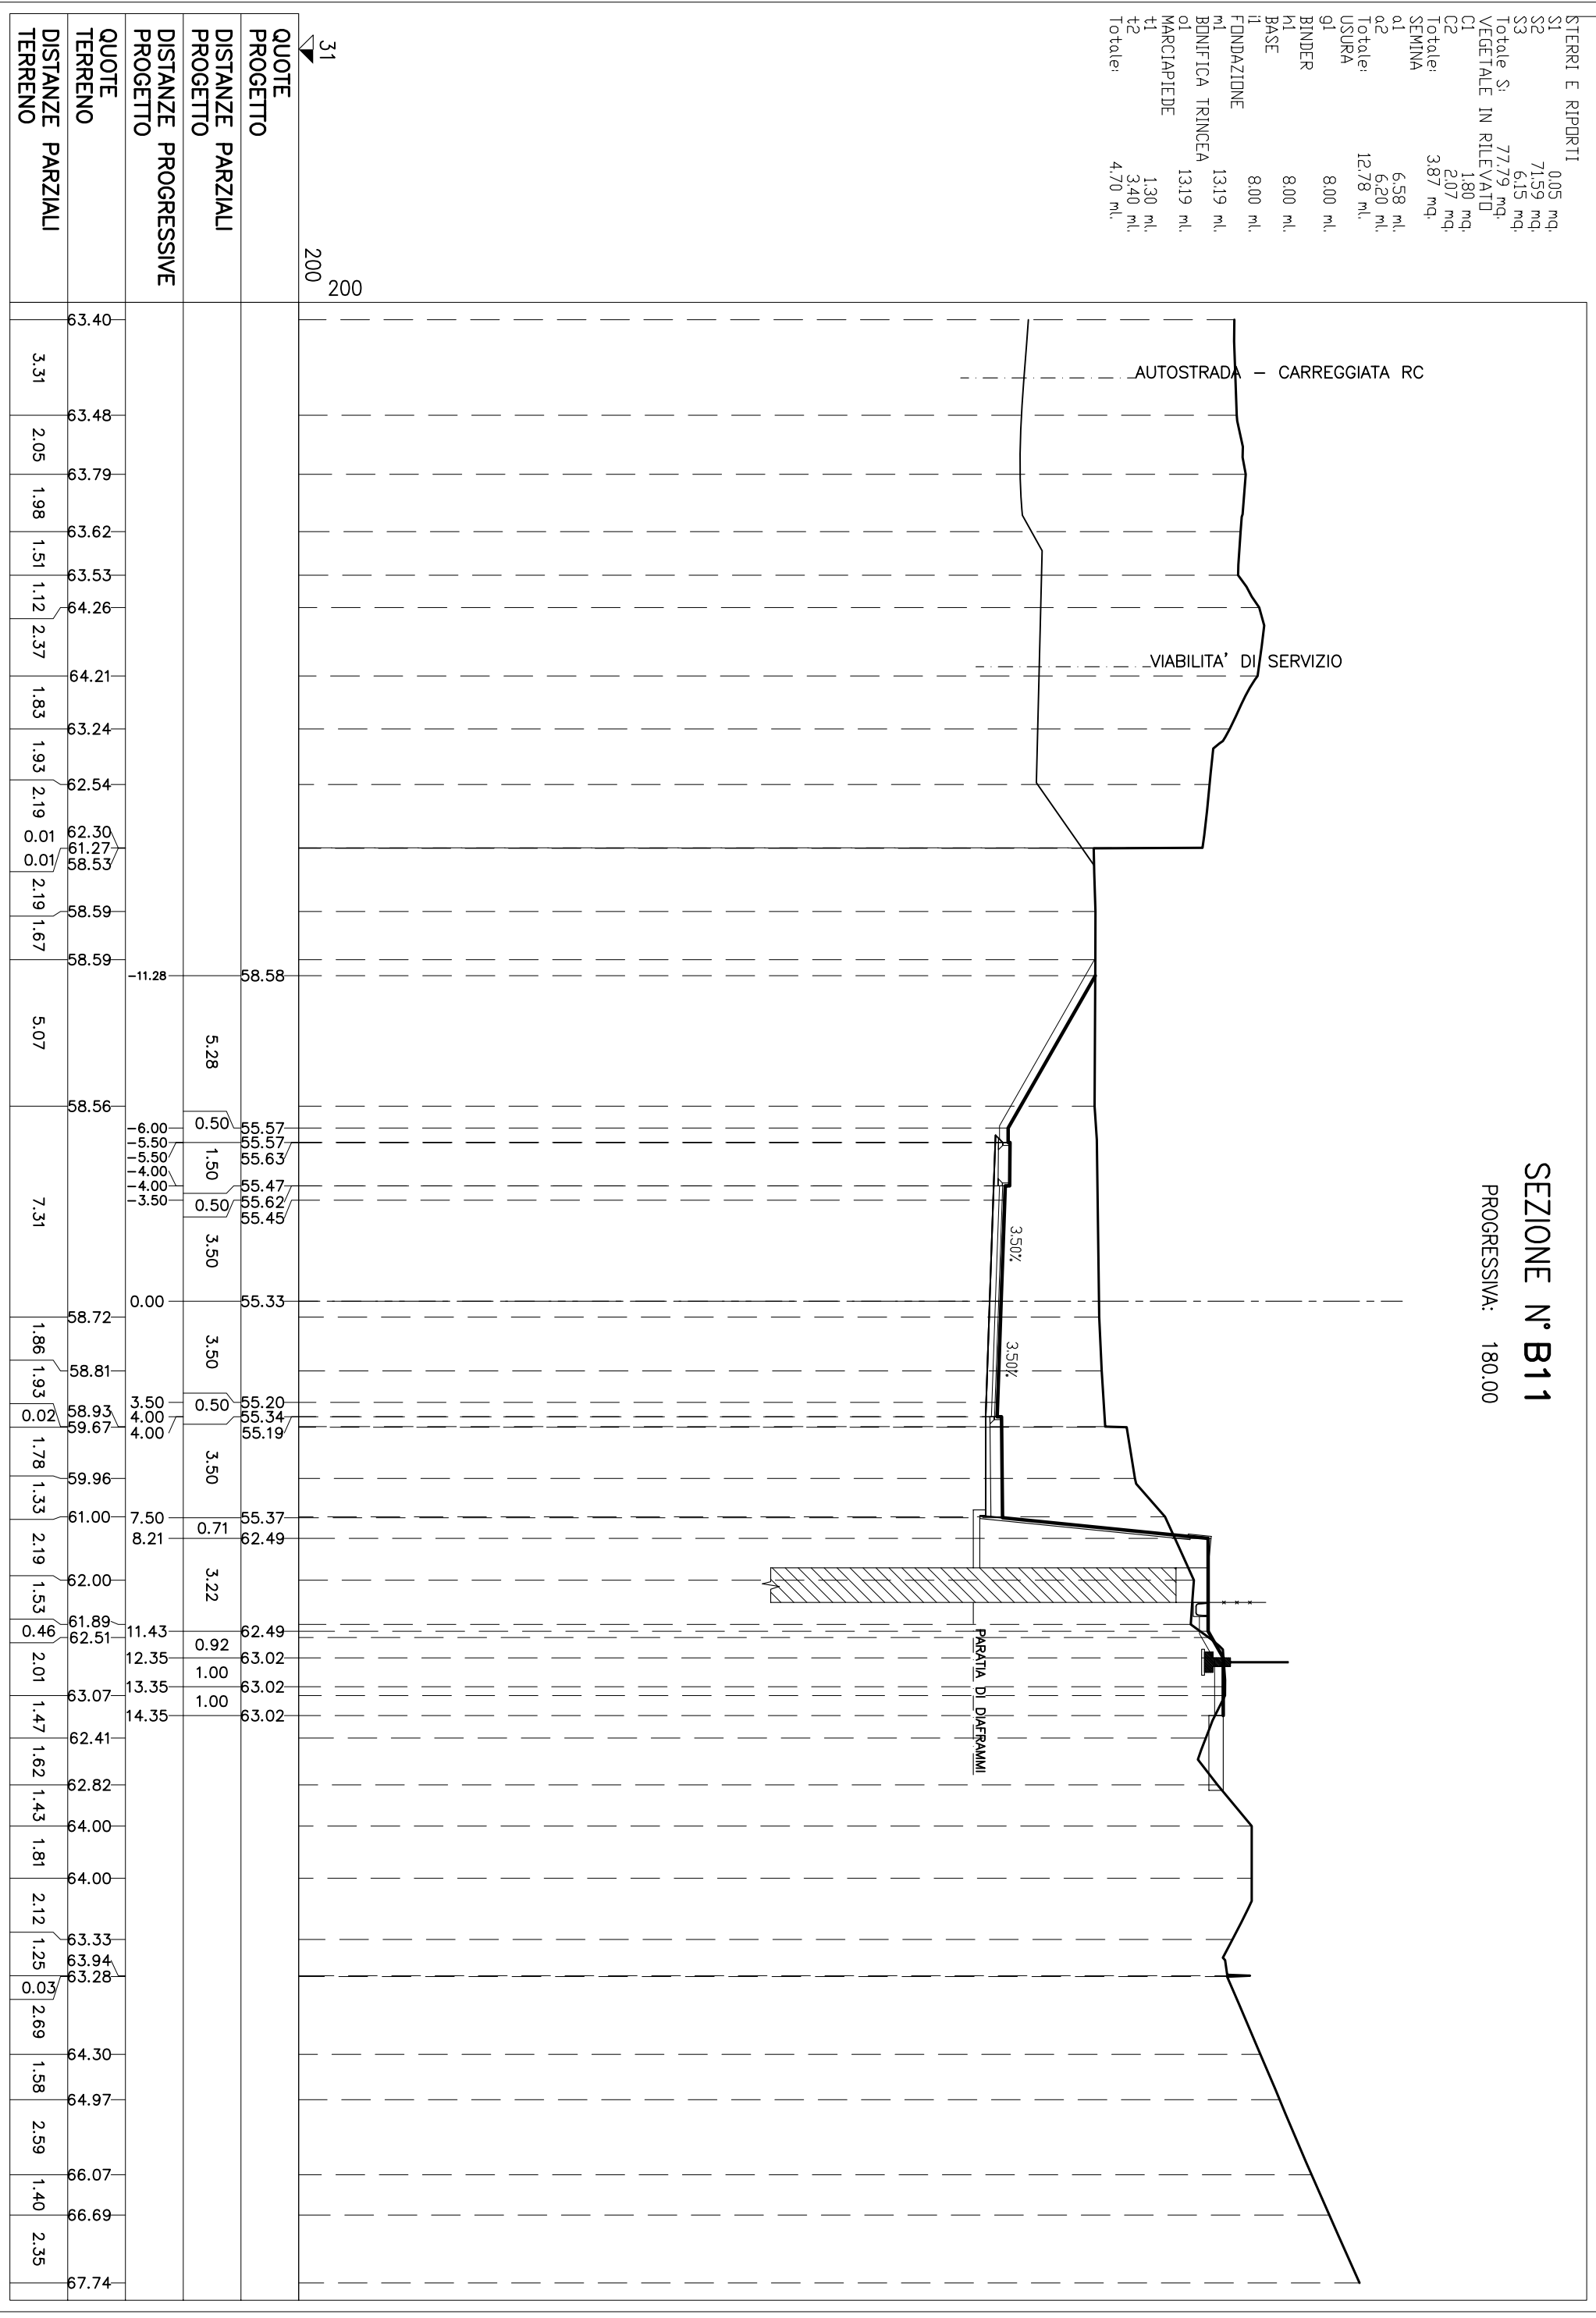

STERRE E RIPORTI	
SI	128,21 mq.
VEGETALE IN RILEVATO	
CI	1,19 mq.
SEMINA	
q1	3,67 ml.
USURA	
q1	8,00 ml.
BINDER	
m1	8,00 ml.
BASE	
i1	8,00 ml.
FONDAZIONE	
m1	12,35 ml.
BONIFICA TRINCEA	
o1	12,35 ml.
MARCIAPIEDE	
t1	1,30 ml.
t2	2,55 ml.
Totale:	
	3,85 ml.


SEZIONE N° B12
 PROGRESSIVA: 199.88

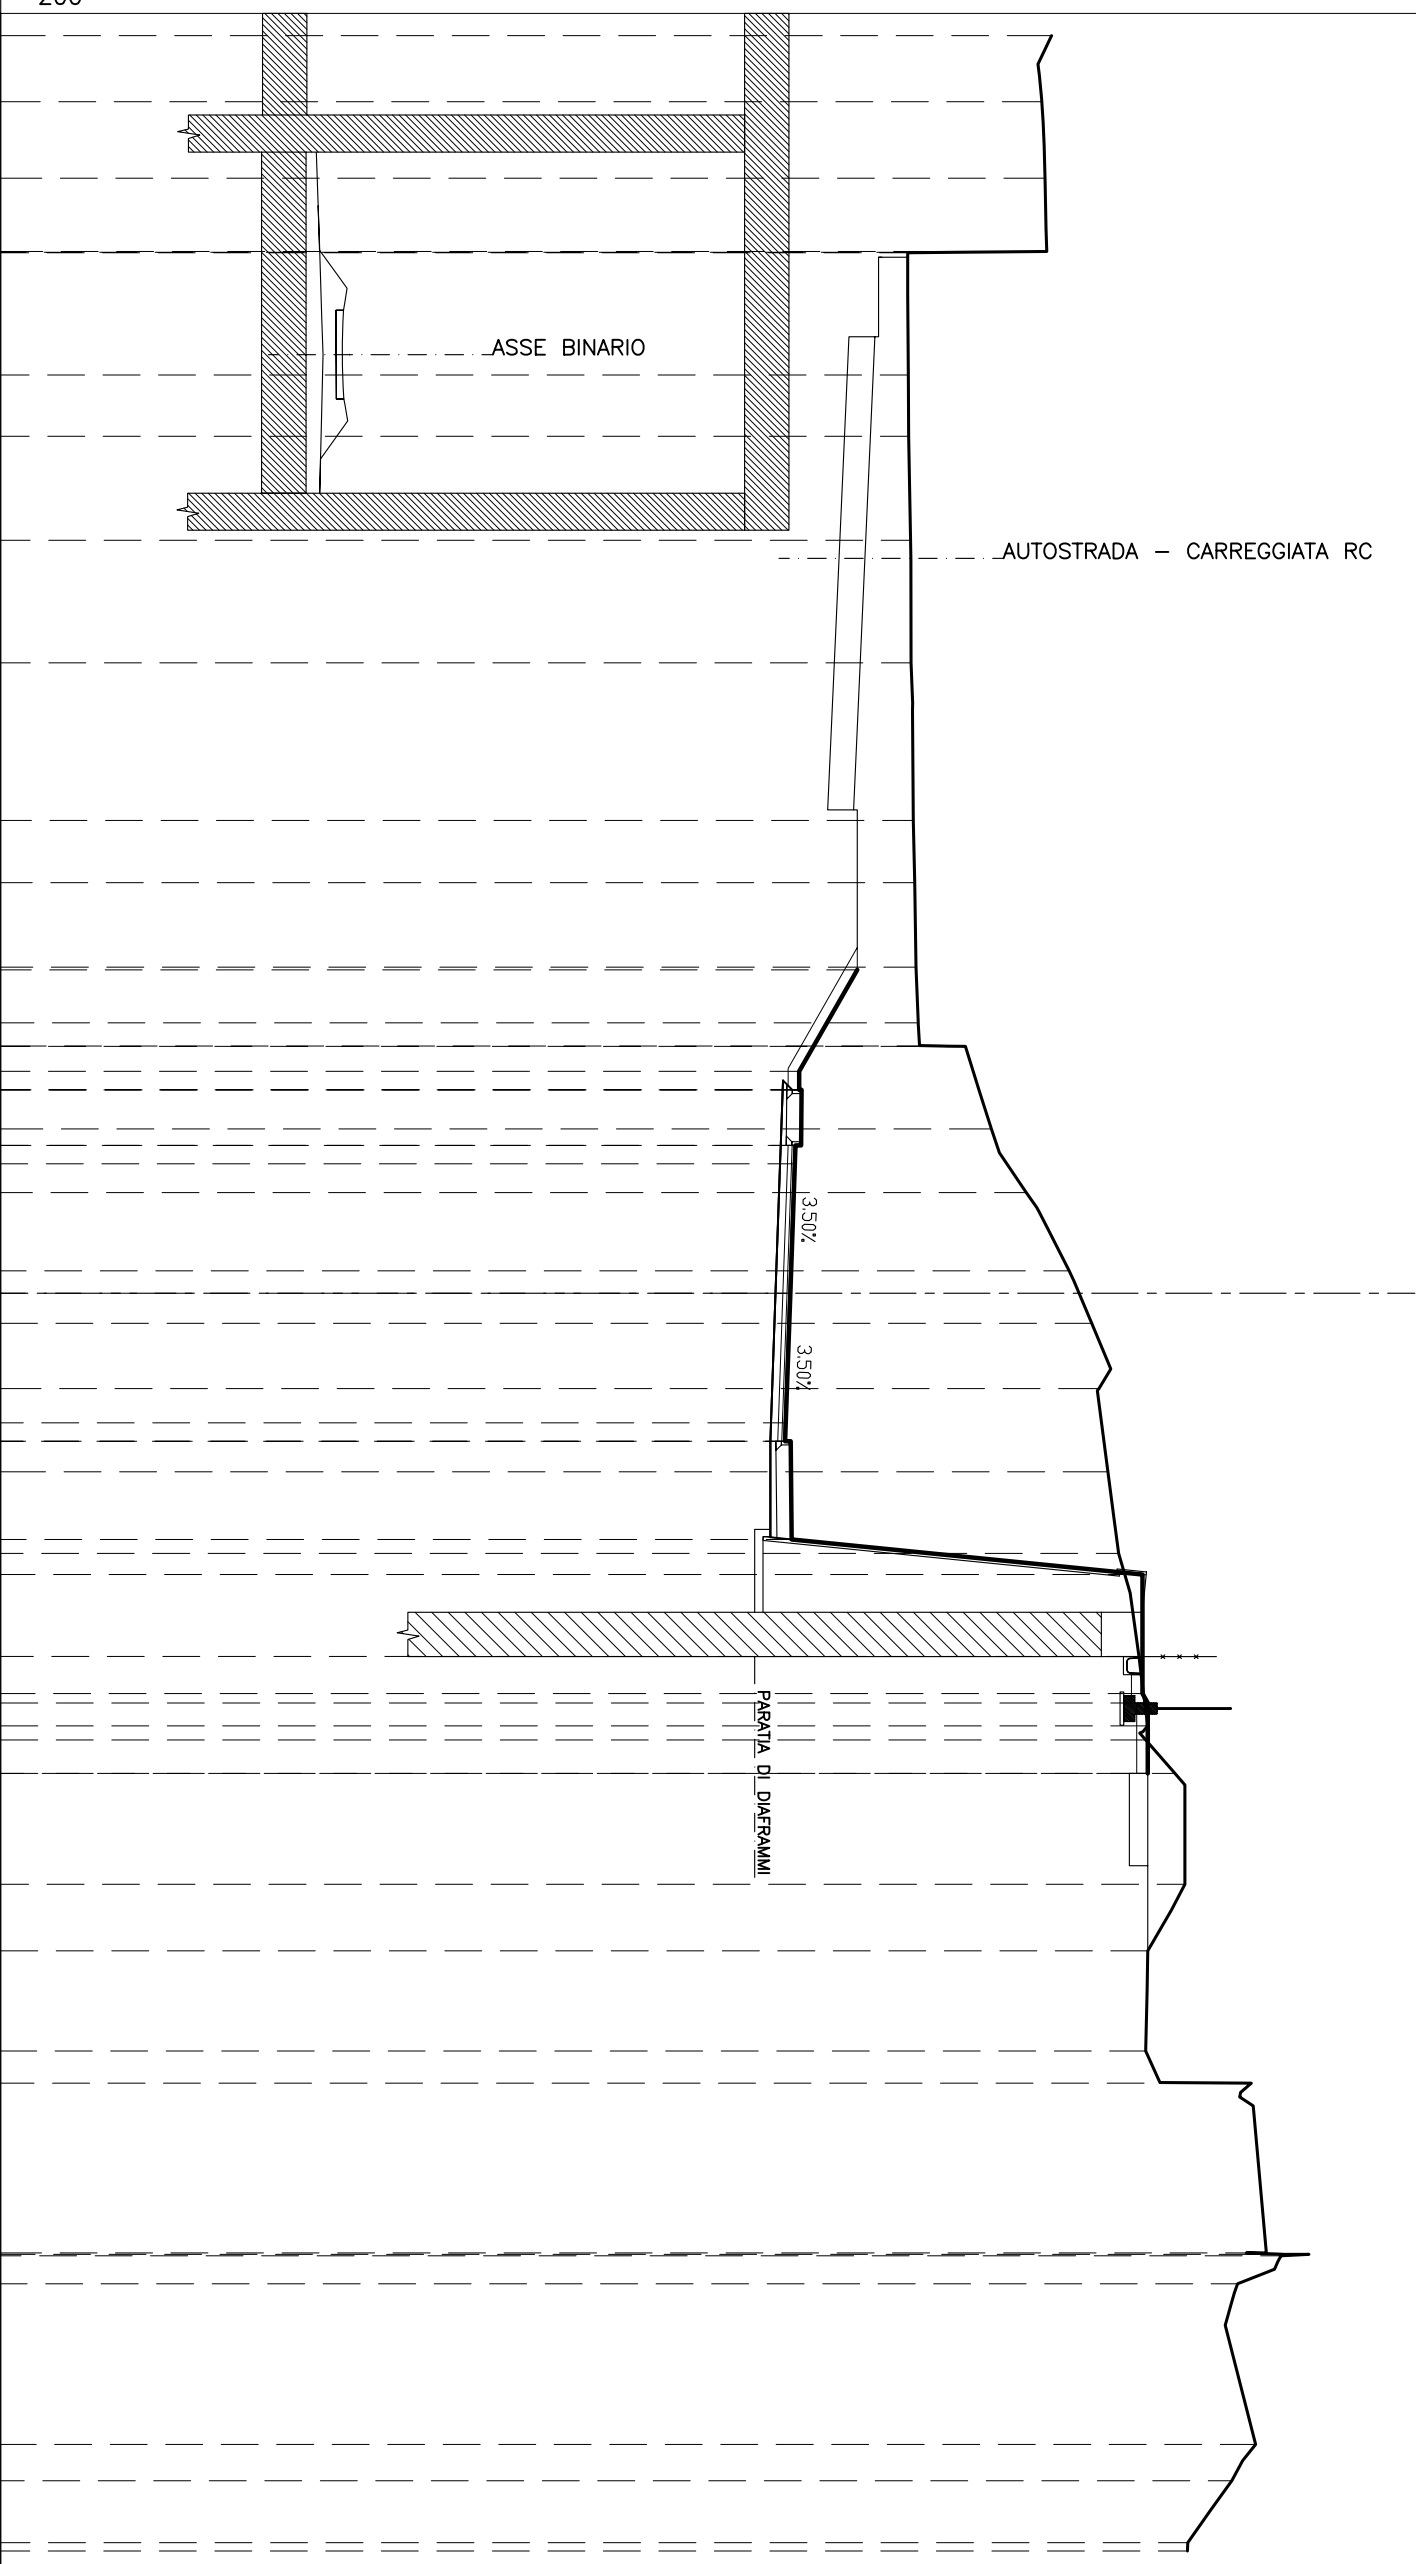

32	200
QUOTE PROGETTO	
DISTANZE PARZIALI PROGETTO	
DISTANZE PROGRESSIVE PROGETTO	
QUOTE TERRENO	
DISTANZE PARZIALI TERRENO	
60.40	1.79
60.13	2.06
60.22	1.99
60.27	0.02
57.85	0.00
56.51	3.30
56.53	1.66
56.54	2.81
56.59	3.32
56.60	4.26
56.66	1.68
56.70	2.28
56.73	1.51
56.79	0.93
57.45	0.00
58.07	2.23
58.77	1.72
59.71	2.11
60.88	1.42
61.48	1.77
61.68	2.25
61.92	2.20
62.21	2.79
62.76	1.88
63.00	1.28
63.73	3.00
64.00	1.80
63.00	2.70
62.94	0.87
65.80	4.59
66.20	0.04
67.35	0.04
66.60	0.76
65.42	4.34
65.91	0.98
65.27	1.67
64.08	0.23
64.07	

STERRI E RIPORTI	79,02 mq.
VEGETALE IN TRINCEA	3,01 mq.
SEMINA	9,80 ml.
USURA	8,00 ml.
BINDER	8,00 ml.
BASE	8,00 ml.
FONDAZIONE	8,00 ml.
BONIFICA TRINCEA	11,24 ml.
MARCIAPIEDE	11,24 ml.
t1	1,28 ml.
t2	1,30 ml.
Totale:	2,58 ml.


SEZIONE N° B14
PROGRESSIVA: 240,00

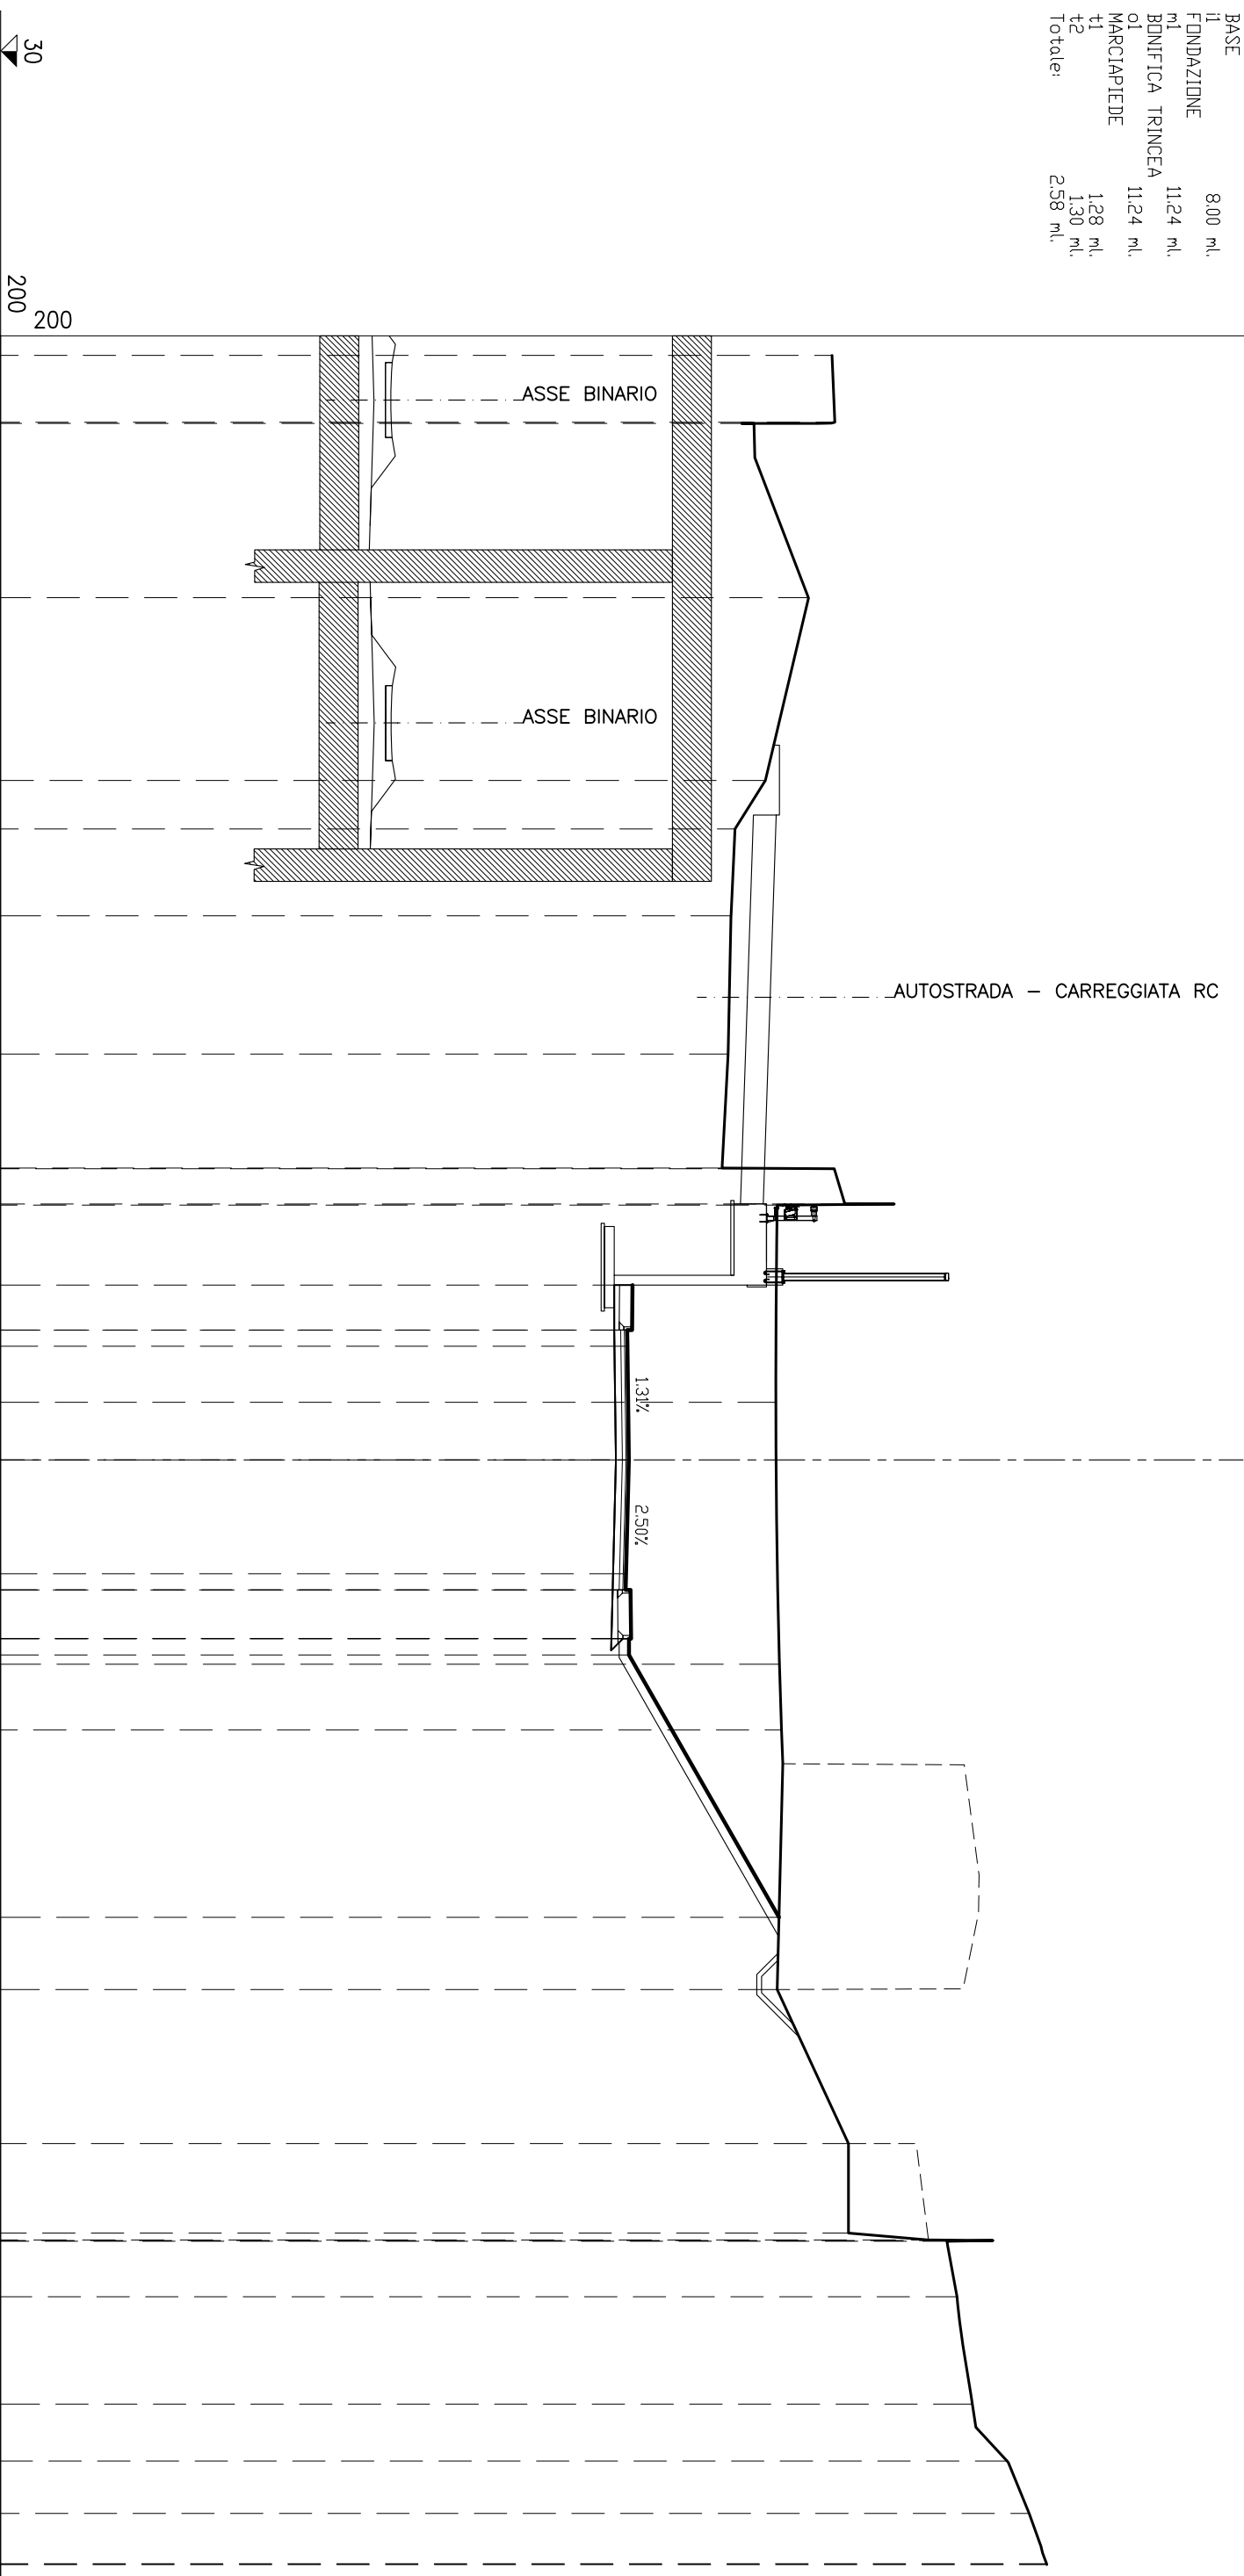

QUOTE PROGETTO	DISTANZE PARZIALI PROGETTO	DISTANZE PROGRESSIVE PROGETTO	QUOTE TERRENO	DISTANZE PARZIALI TERRENO
30			55.58	2.06
200			55.66	0.03
			52.80	5.37
			54.85	5.63
			53.52	1.49
			52.59	2.67
			52.47	4.26
			52.38	3.51
			52.19	0.02
			55.64	1.08
			57.47	0.03
			54.02	6.07
		49.44	5.38	1.38
		49.27	4.00	0.50
		49.42	4.00	3.50
		49.28	3.50	3.50
		49.33	53.85	0.00
		49.33	8.07	3.50
		49.24	3.50	0.50
		49.38	4.00	1.50
		49.23	4.00	1.50
		49.39	5.50	0.50
		49.33	5.50	0.50
		49.33	6.00	8.08
		53.94	53.96	14.08
			54.03	7.99
			53.89	4.74
			56.08	2.76
			56.08	0.02
			58.54	0.02
			60.53	0.02
			59.23	0.02
			59.42	1.70
			59.89	3.31
			60.96	1.75
			61.64	1.61
			62.17	1.56
			62.18	0.02


STERRI E RIPORTI	54,34	mq.
VEGETALE IN TRINCEA	249	mq.
SEMINA	8,01	ml.
USURA	8,00	ml.
BINDER	8,00	ml.
BASE	8,00	ml.
FONDAZIONE	12,37	ml.
BONIFICA TRINCEA	12,37	ml.
MARCIAPIEDE	2,41	ml.
t1	1,30	ml.
t2	3,71	ml.
Totale:	3,71	ml.

SEZIONE N° B15
 PROGRESSIVA: 260,00

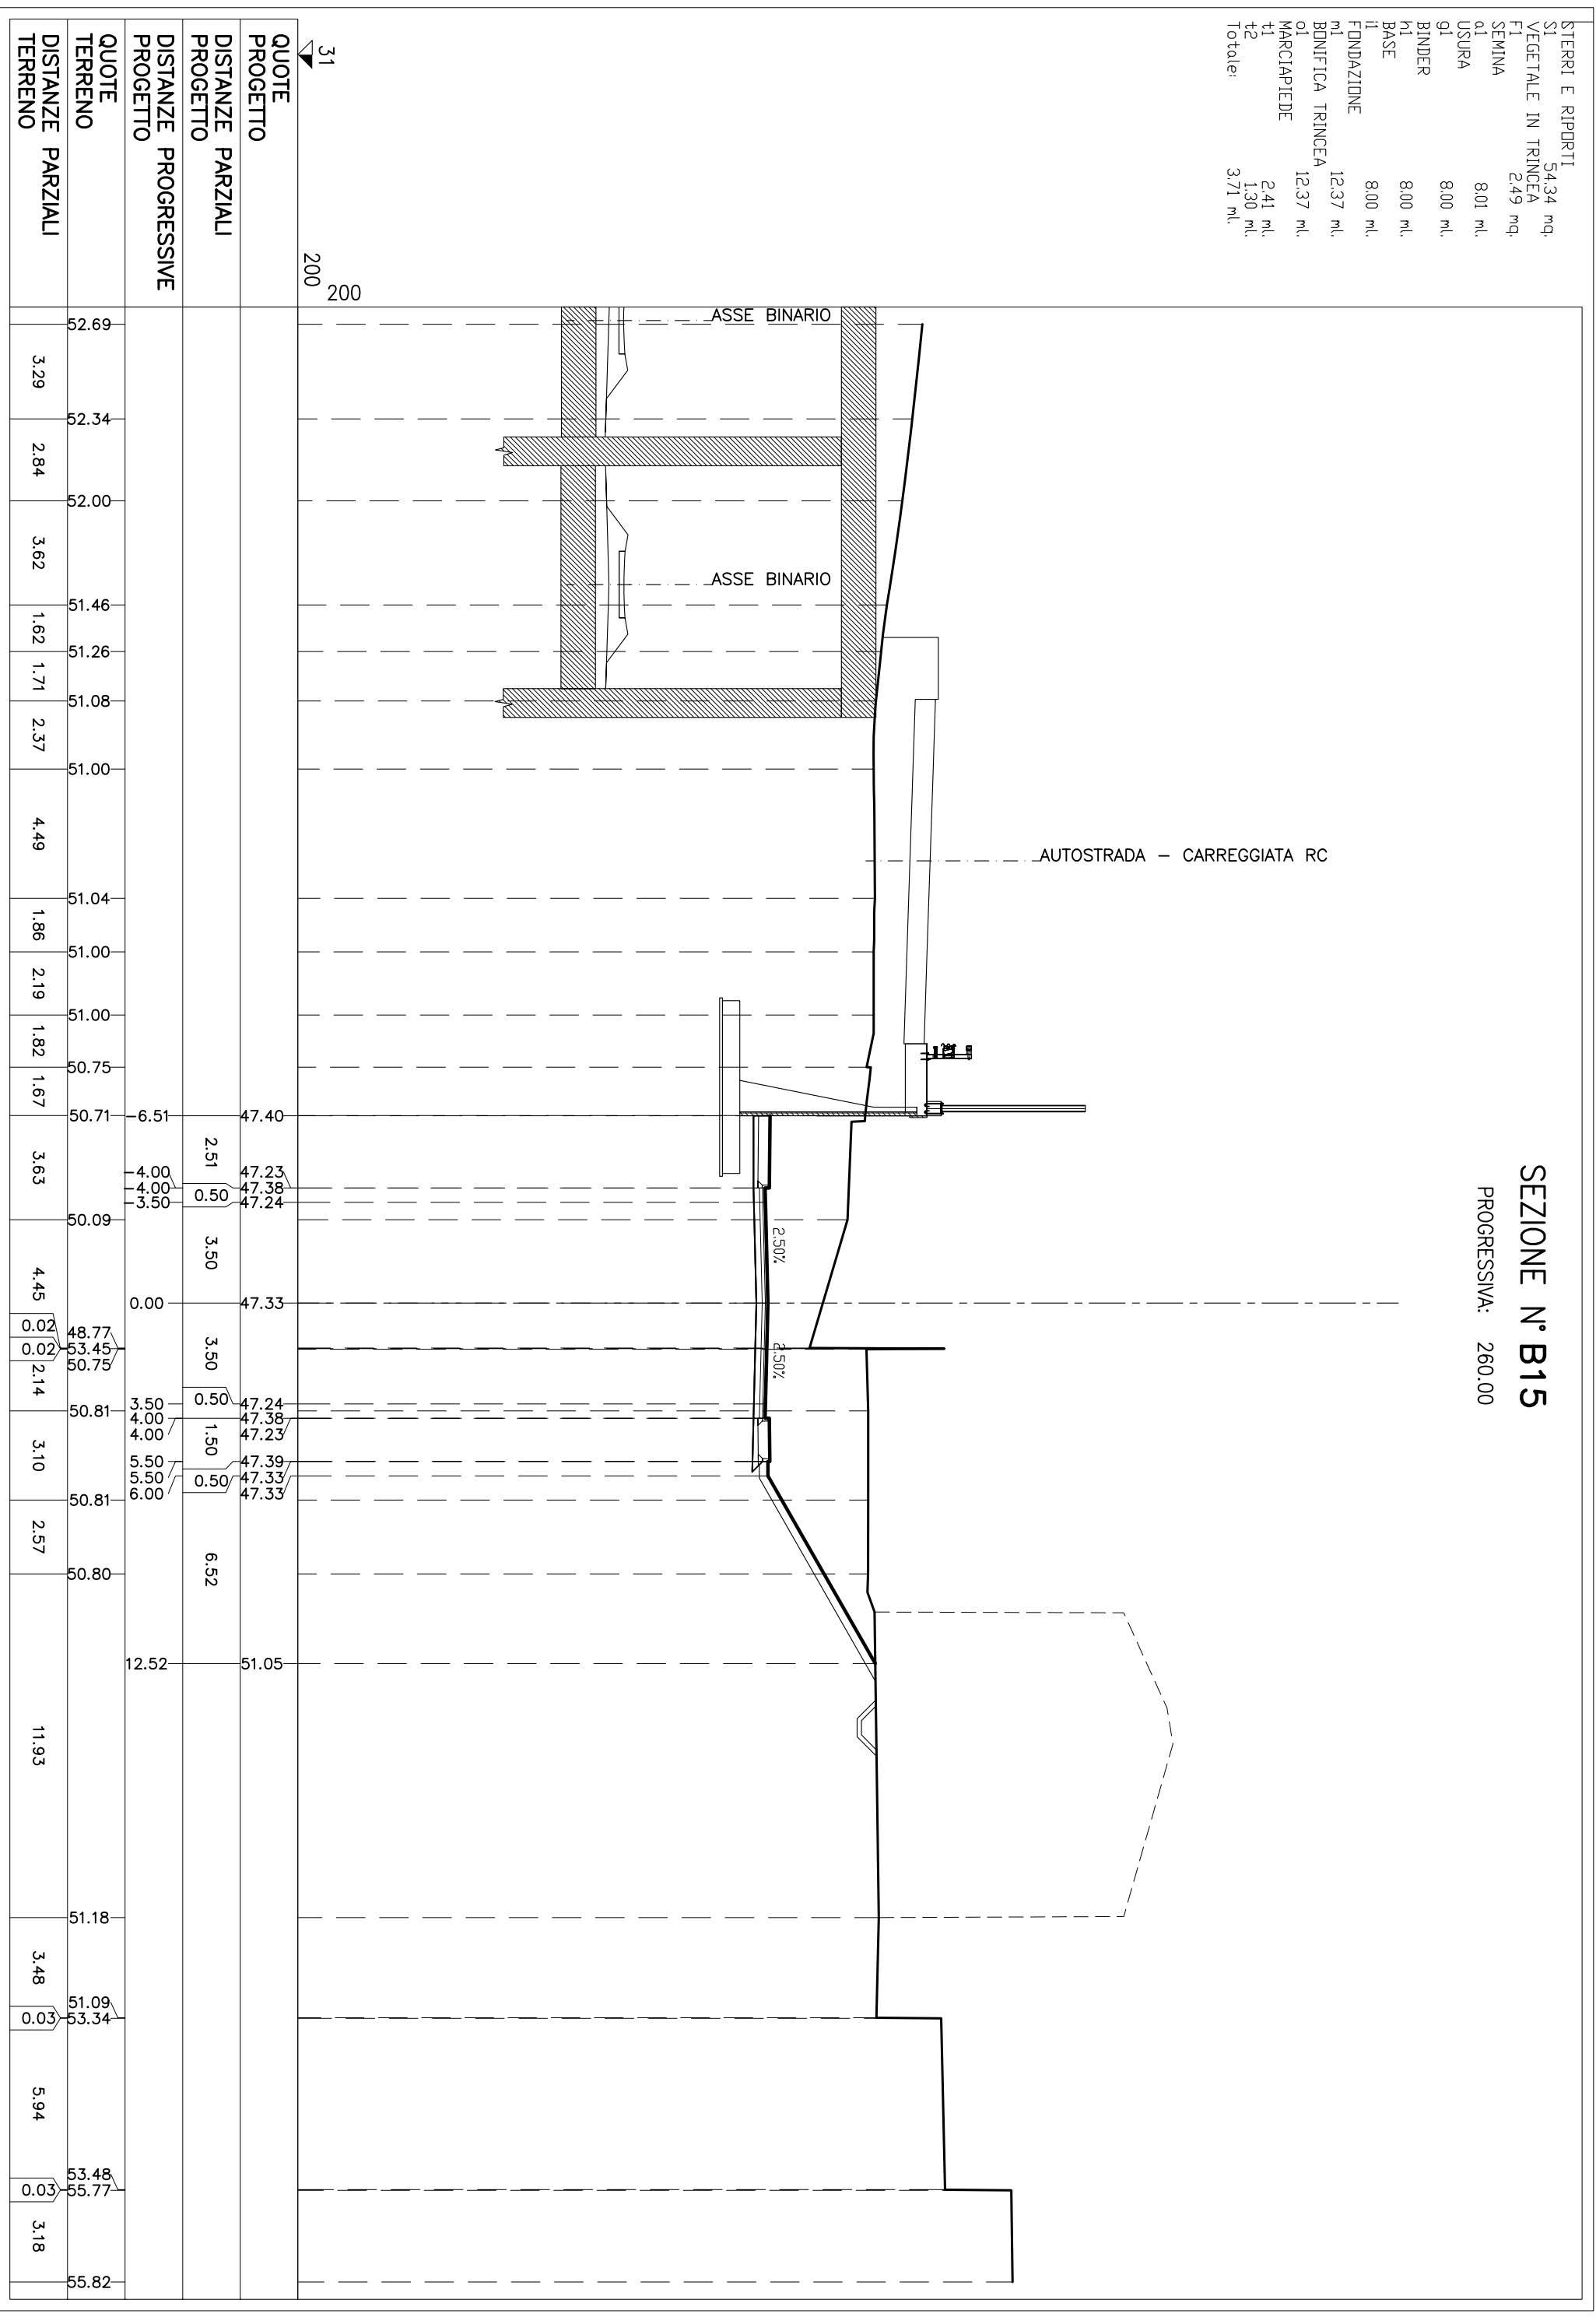

STERRI E RIPORTI	54,91 mq.
VEGETALE IN TRINCEA	166 mq.
SEMINA	5,22 ml.
USURA	8,00 ml.
BINDER	8,00 ml.
BASE	8,00 ml.
FONDAZIONE	8,00 ml.
BONIFICA TRINCEA	1314 ml.
MARCIAPIEDE	1314 ml.
t1	318 ml.
t2	130 ml.
Totale:	4,48 ml.


SEZIONE N° B16
 PROGRESSIVA: 280,00

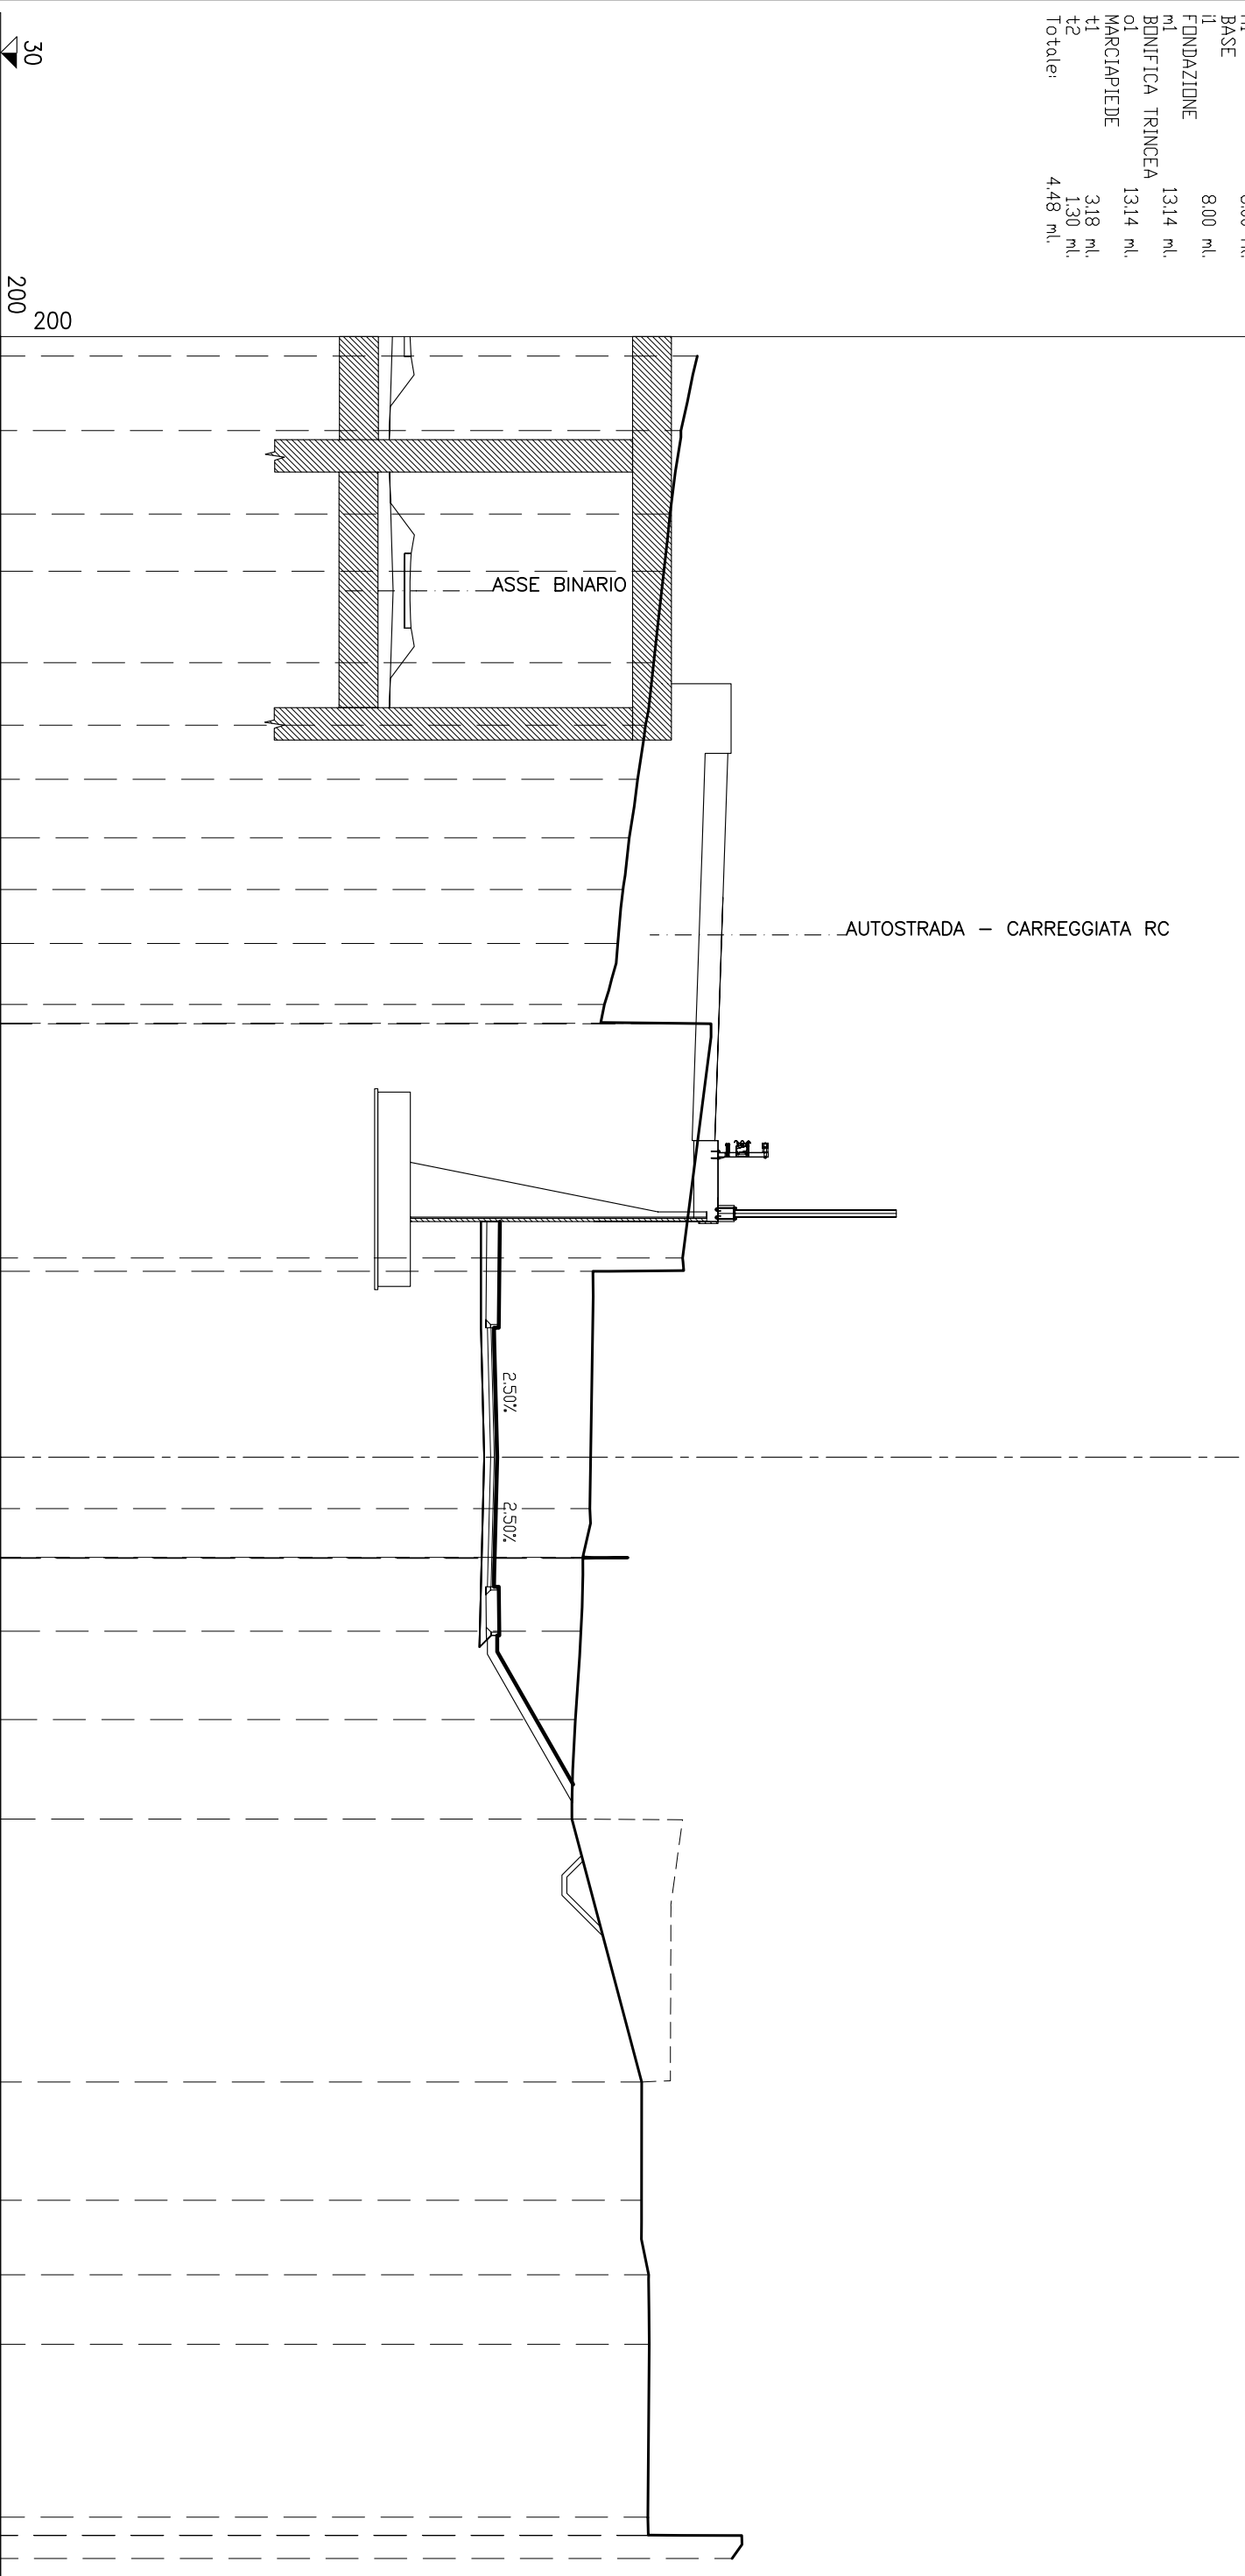

QUOTE PROGETTO	DISTANZE PARZIALI PROGETTO	DISTANZE PARZIALI PROGRESSIVE	QUOTE TERRENO	DISTANZE PARZIALI TERRENO
30			51.51	2.30
200			51.00	2.58
			50.66	1.76
			50.47	2.83
			50.16	1.93
			49.91	1.67
			49.66	1.81
			49.40	1.59
			49.21	1.67
			49.05	1.88
			48.64	0.91
			50.96	0.01
			51.93	
				7.24
			51.05	
			48.79	0.41
				7.32
			48.19	
			48.23	1.51
			49.37	0.01
			47.97	0.02
			47.91	2.25
			47.74	2.73
			47.74	3.07
			47.64	
				8.12
			49.79	
			49.78	3.65
			50.00	2.30
			50.02	2.15
				5.34
			49.98	
			51.03	0.56
			52.57	
			52.58	0.71

STERRI E RIPORTI	67,24	mq.
VEGETALE IN TRINCEA	1,57	mq.
SEMINA	4,88	ml.
USURA	8,00	ml.
BINDER	8,00	ml.
BASE	8,00	ml.
FONDAZIONE	8,00	ml.
BONIFICA TRINCEA	13,50	ml.
MARCIAPIEDE	13,50	ml.
t1	3,54	ml.
t2	1,30	ml.
Totale:	4,84	ml.

SEZIONE N° B17
 PROGRESSIVA: 300,00

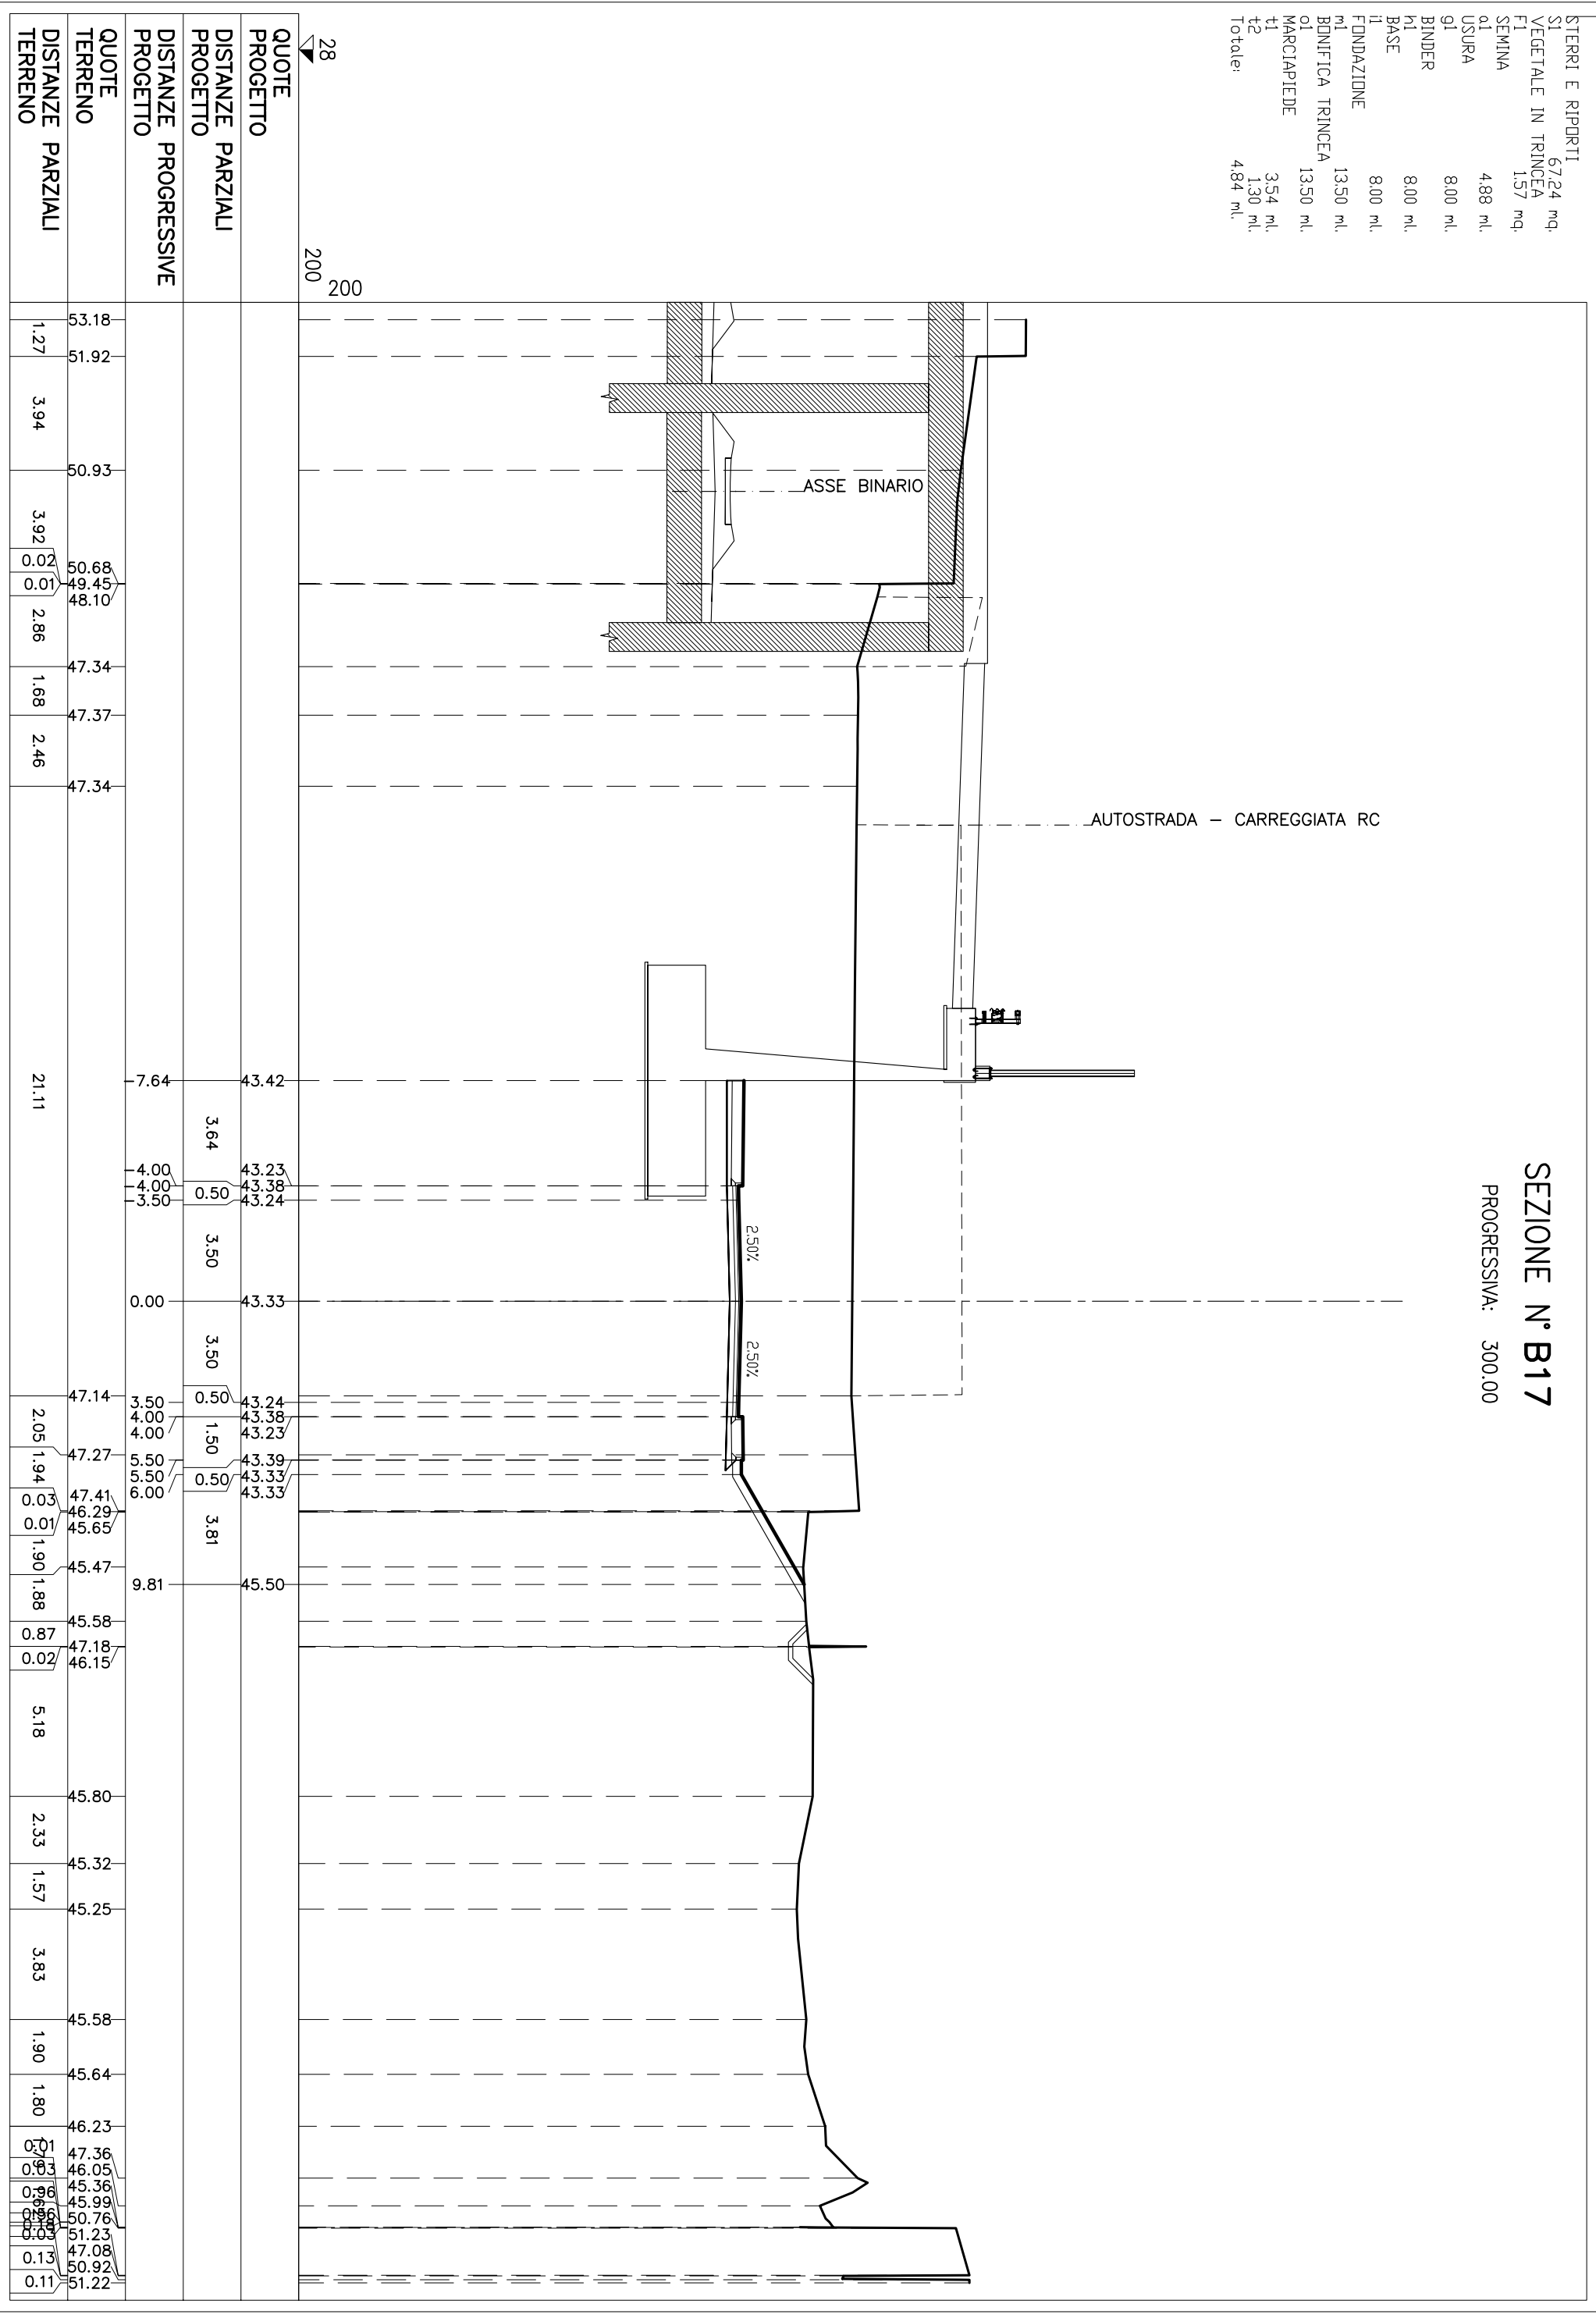


28
 200
 200

QUOTE PROGETTO	DISTANZE PARZIALI PROGETTO	DISTANZE PROGRESSIVE PROGETTO	QUOTE TERRENO	DISTANZE PARZIALI TERRENO
53.18	1.27	3.94	50.93	3.92
51.92			50.68	0.02
			49.45	0.01
			48.10	2.86
47.34	1.68	2.46	47.34	
47.37			47.37	
47.34			47.34	
				21.11
43.42	3.64		7.64	
43.23			4.00	
43.38	0.50		4.00	
43.24			3.50	
43.33	3.50		0.00	
43.24			3.50	
43.38	0.50		47.14	3.50
43.23			4.00	
43.39	1.50		47.27	4.00
43.33			5.50	
43.33	0.50		5.50	
			6.00	
45.50	3.81		47.41	0.03
			46.29	0.01
			45.65	1.90
			45.47	1.88
			45.58	0.87
			47.18	0.02
			46.15	
			45.80	5.18
			45.32	2.33
			45.25	1.57
			45.58	3.83
			45.64	1.90
			46.23	1.80
			47.36	0.01
			46.05	0.03
			45.36	0.01
			45.99	0.01
			50.76	0.01
			51.23	0.01
			47.08	0.13
			50.92	0.13
			51.22	0.11

STERRI E RIPORTI	45,74	mq.
VEGETALE IN TRINCEA	1,11	mq.
SEMINA	3,30	ml.
USURA	8,00	ml.
BINDER	8,00	ml.
BASE	8,00	ml.
FONDAZIONE	8,00	ml.
BONIFICA TRINCEA	13,29	ml.
MARCIAPIEDE	13,29	ml.
t1	3,33	ml.
t2	1,30	ml.
Totale:	4,63	ml.

SEZIONE N° B18
PROGRESSIVA: 330.54

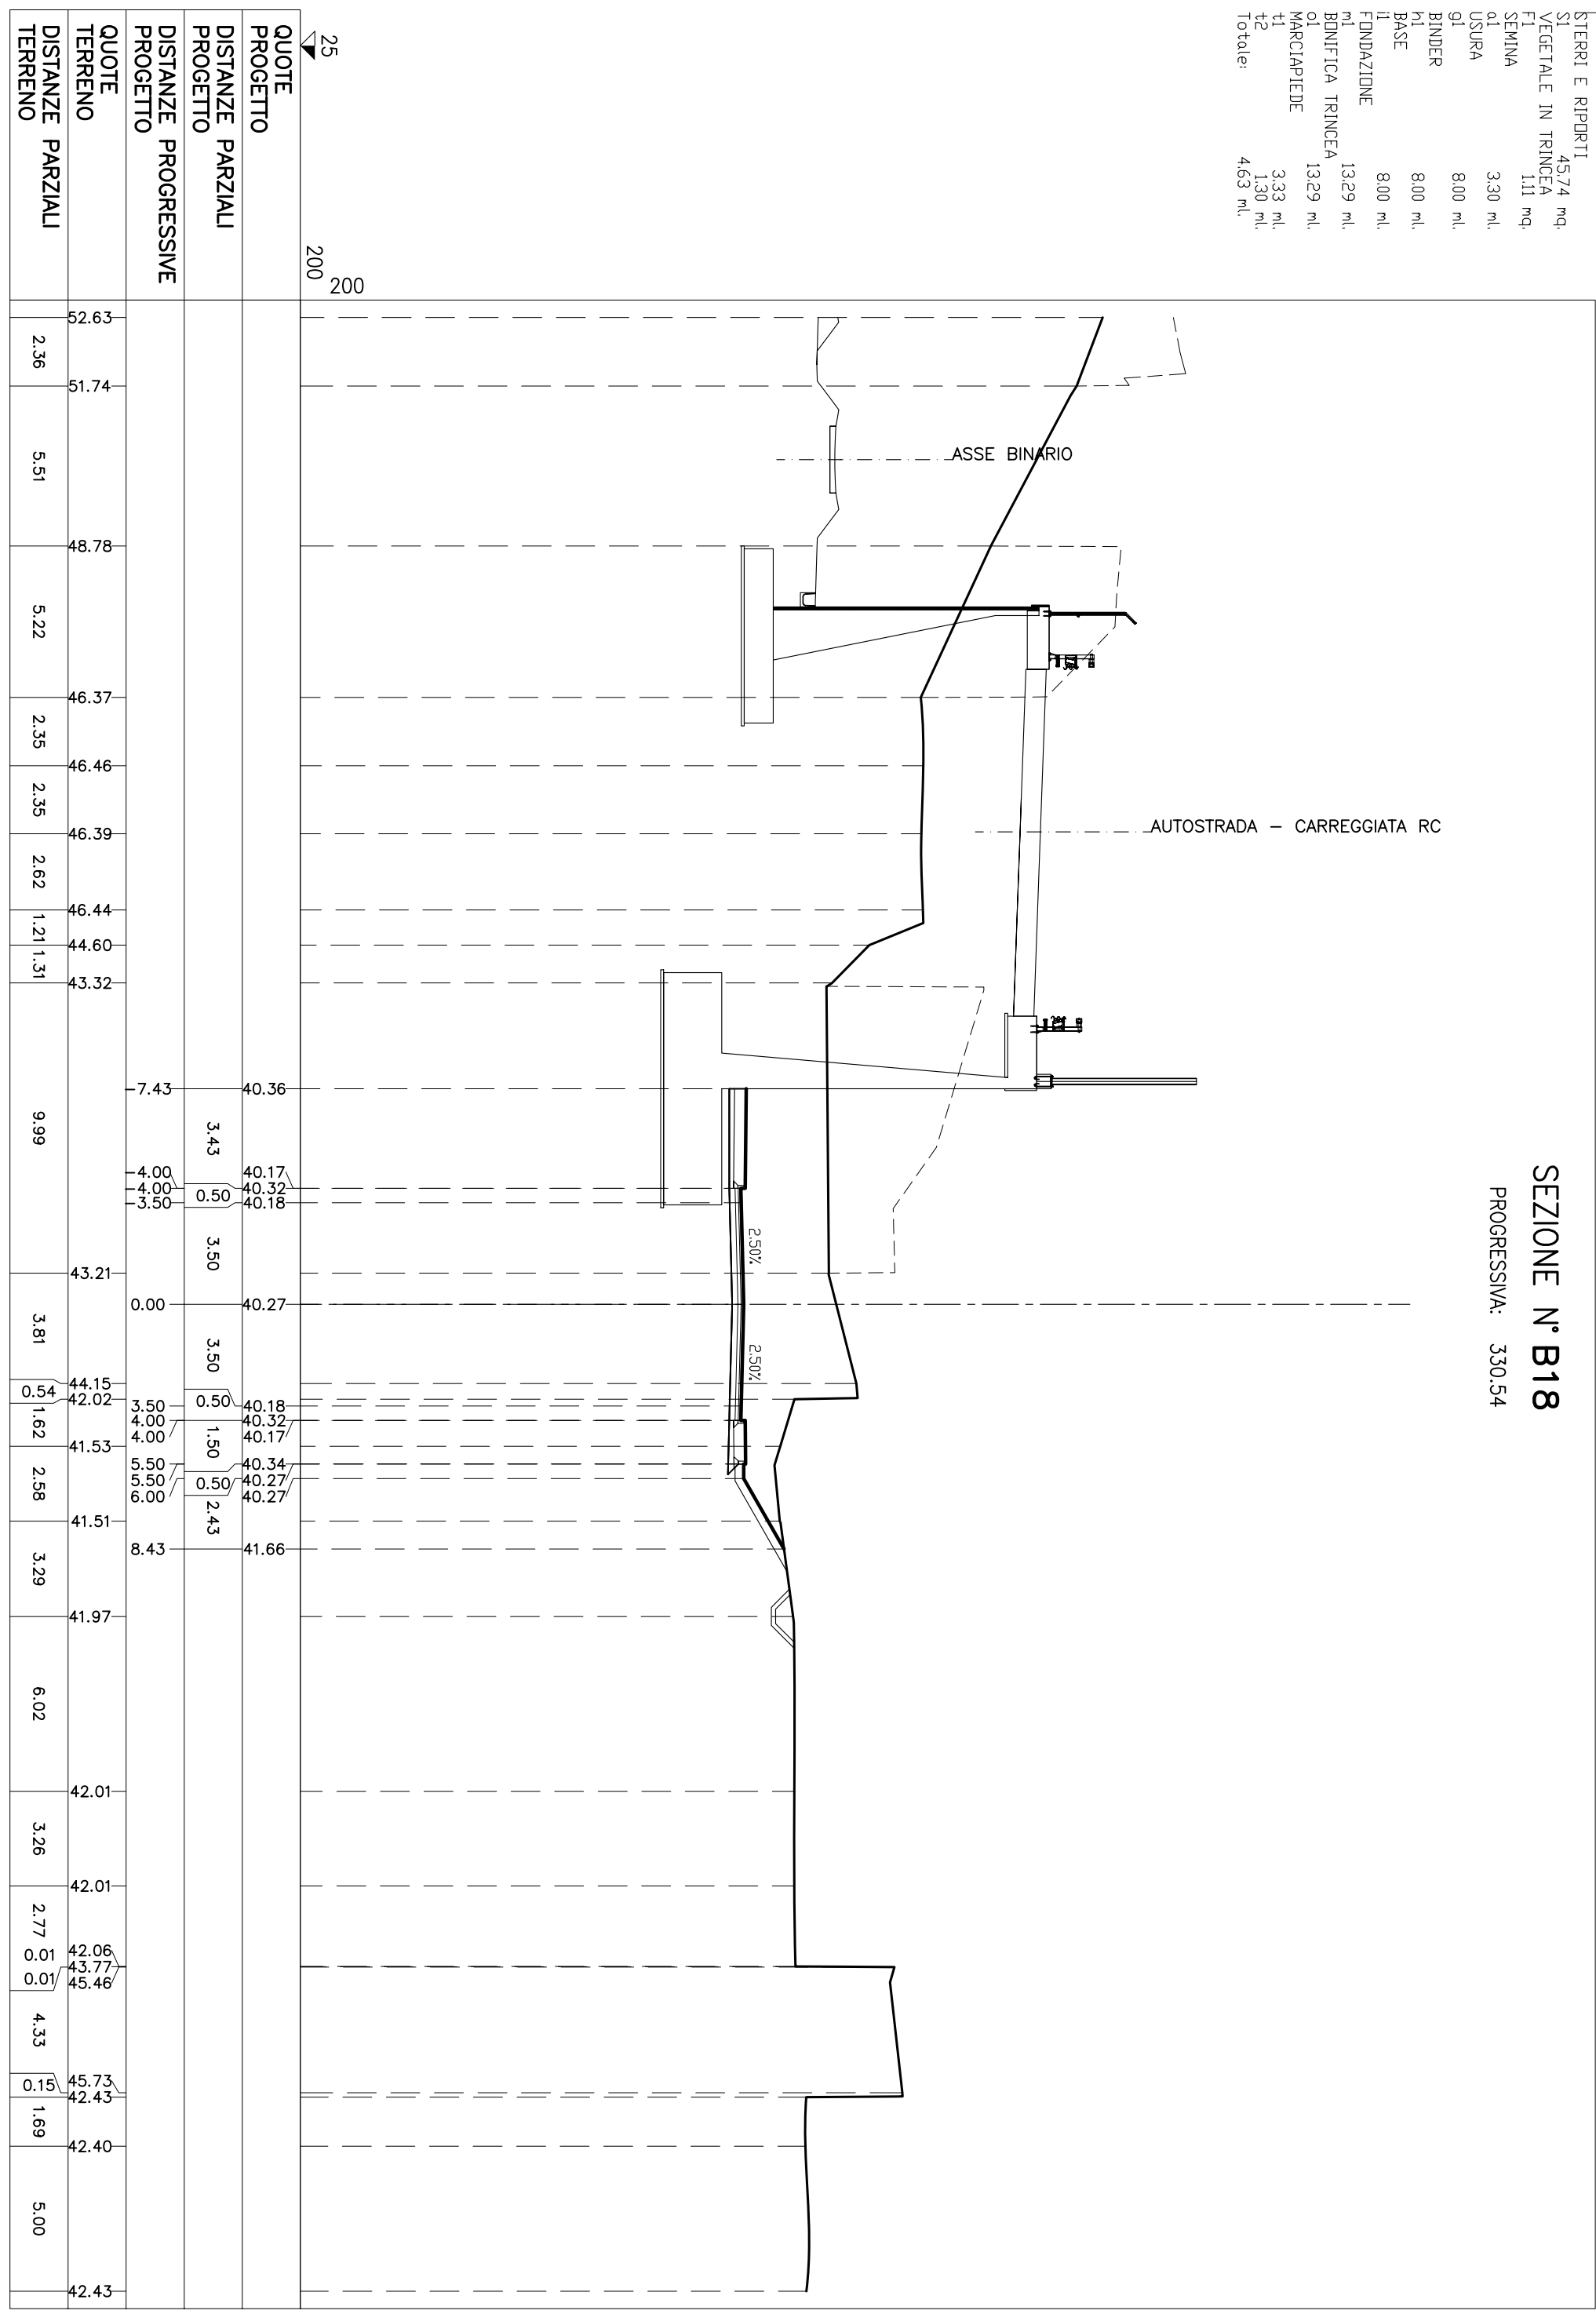


25
200

QUOTE PROGETTO	DISTANZE PARZIALI PROGETTO	DISTANZE PROGRESSIVE PROGETTO	QUOTE TERRENO	DISTANZE PARZIALI TERRENO
			52.63	2.36
			51.74	5.51
			48.78	5.22
			46.37	2.35
			46.46	2.35
			46.39	2.62
			46.44	1.21
			44.60	1.31
			43.32	9.99
		7.43	40.36	3.81
		4.00	40.17	0.54
		4.00	40.32	1.62
		3.50	40.18	2.58
		3.43	40.17	41.53
		0.50	40.32	41.51
		3.50	40.17	41.97
		3.50	40.27	42.01
		0.50	40.18	42.01
		3.50	40.32	42.06
		1.50	40.17	43.77
		0.50	40.34	45.46
		2.43	40.27	45.73
		8.43	40.27	42.43
			41.66	42.40
				5.00
				42.43

STERRI E RIPORTI	
SI	4068 mq.
VEGETALE IN TRINCEA	
F1	1.41 mq.
SEMINA	
q1	4.36 ml.
USURA	
g1	8.00 ml.
BINDER	
m1	8.00 ml.
BASE	
i1	8.00 ml.
FONDAZIONE	
m1	13.08 ml.
BONIFICA TRINCEA	
o1	13.08 ml.
MARCIAPIEDE	
t1	3.12 ml.
t2	1.30 ml.
Totale:	
	4.42 ml.


SEZIONE N° B19
 PROGRESSIVA: 350.00

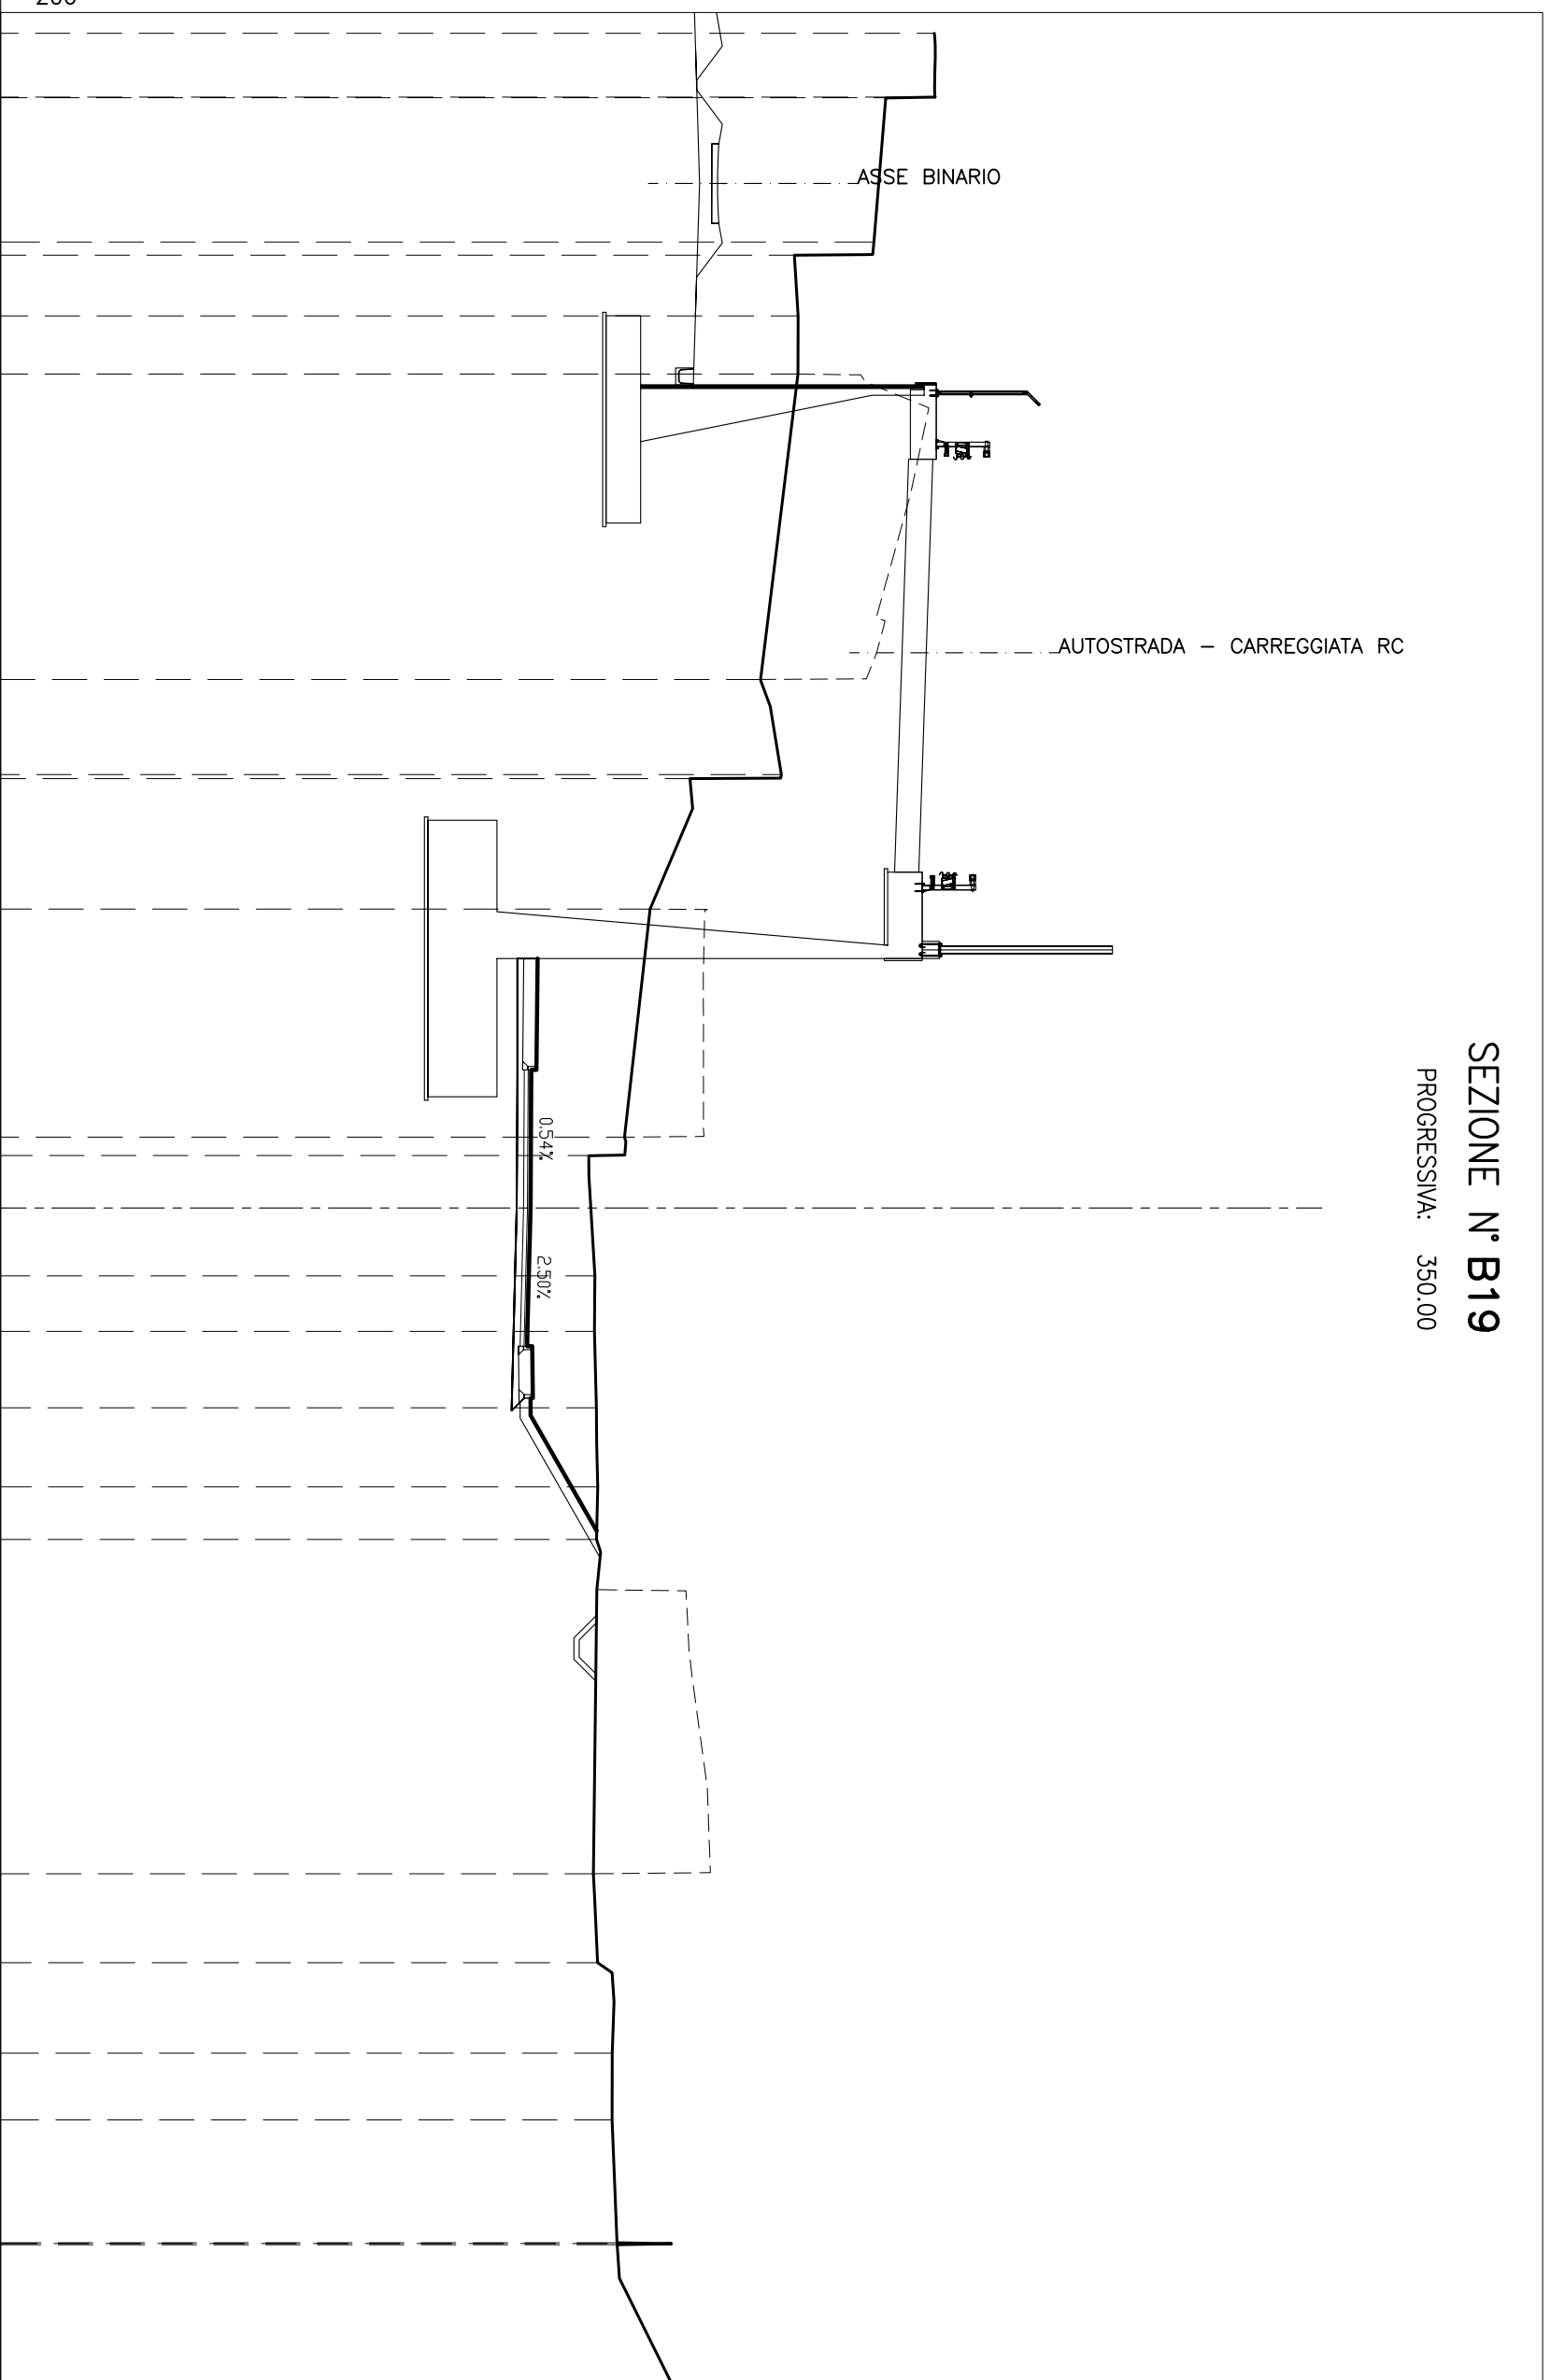

23	200
QUOTE PROGETTO	
DISTANZE PARZIALI PROGETTO	
DISTANZE PROGRESSIVE PROGETTO	
QUOTE TERRENO	
DISTANZE PARZIALI TERRENO	
50.01	1.85
50.02	0
49.04	4.18
48.26	0
45.96	1.76
46.06	1.68
46.06	8.84
44.98	2.75
45.58	0.12
42.94	3.78
41.79	6.60
41.04	0
40.32	3.48
40.19	1.61
40.17	2.21
40.23	2.29
40.27	1.52
40.23	9.68
40.15	2.57
40.26	2.62
40.69	1.93
40.69	3.56
40.83	0
42.09	0
40.83	4.00
42.40	

STERRI E RIPORTI	
SI	51,77 mq.
VEGETALE IN TRINCEA	
F1	2,37 mq.
F2	1,34 mq.
Totale:	3,71 mq.
SEMINA	
a1	7,67 ml.
a2	4,47 ml.
Totale:	12,14 ml.
USURA	
g1	8,00 ml.
BINDER	
m1	8,00 ml.
BASE	
i1	8,00 ml.
FONDAZIONE	
m1	11,63 ml.
BONIFICA TRINCEA	
o1	11,63 ml.
MARCIAPIEDE	
t1	1,30 ml.
t2	1,30 ml.
Totale:	2,60 ml.

SEZIONE N° B20
 PROGRESSIVA: 369,00

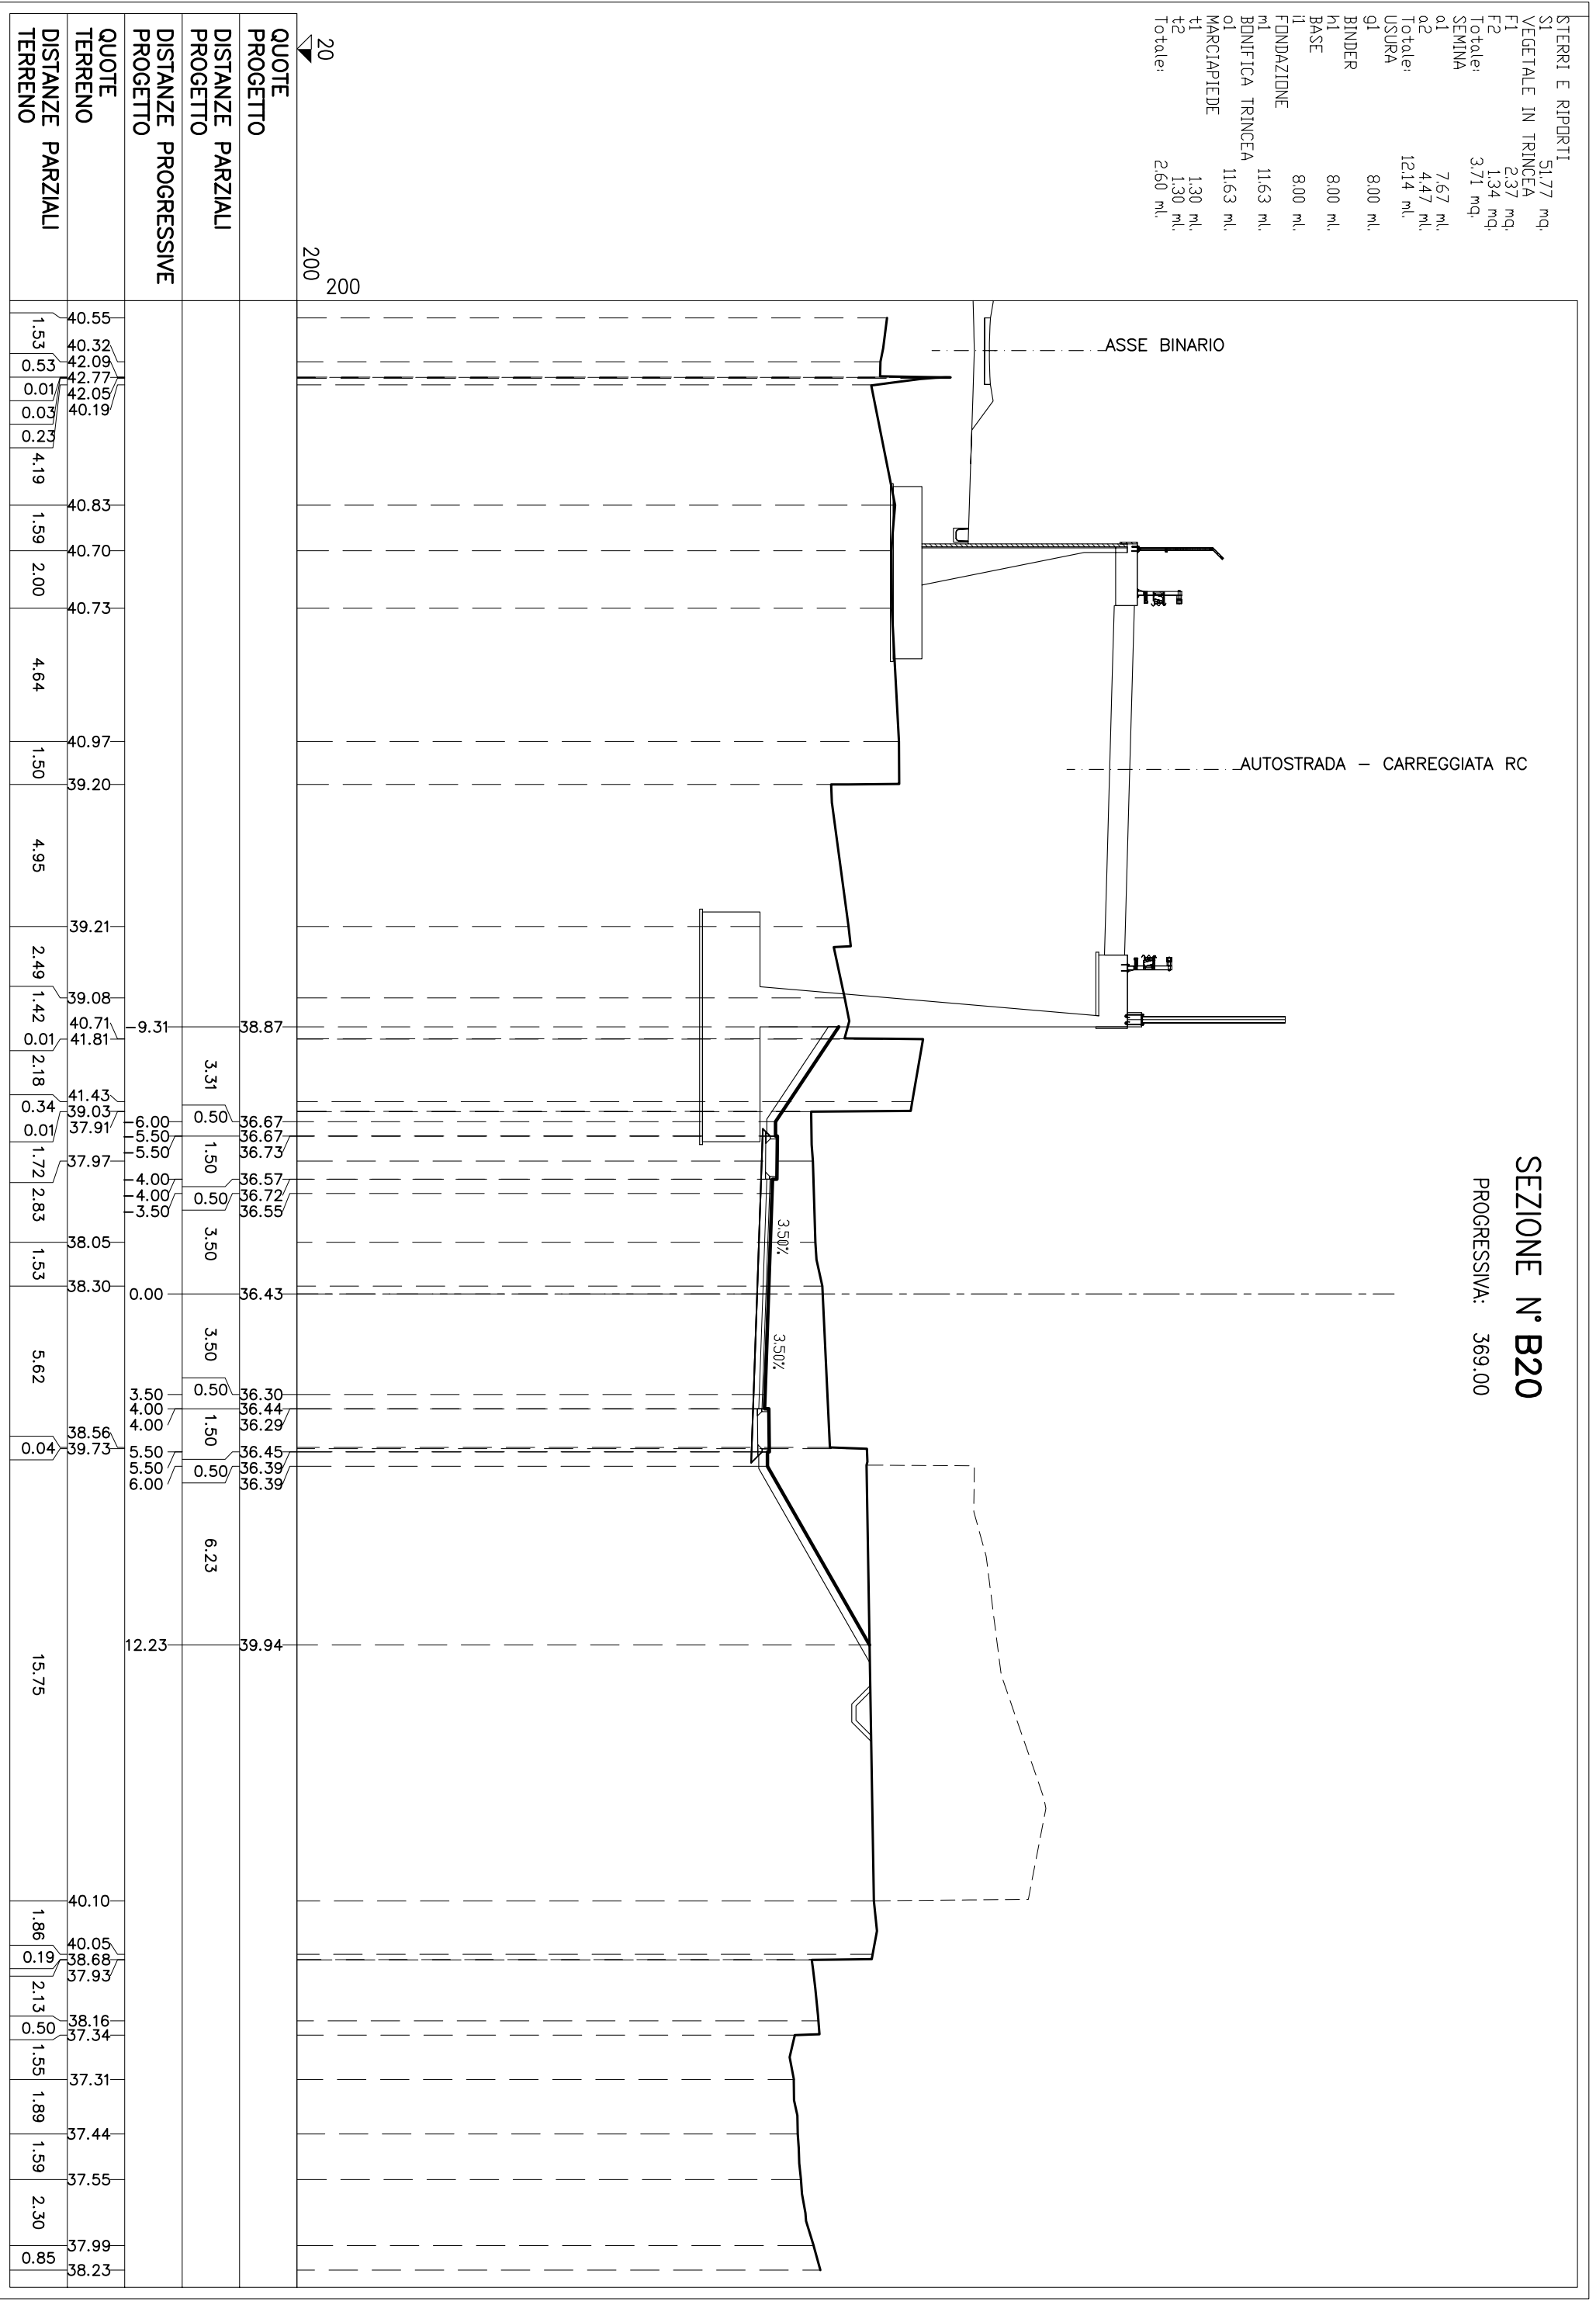


QUOTE PROGETTO	DISTANZE PARZIALI PROGETTO	DISTANZE PROGRESSIVE PROGETTO	QUOTE TERRENO	DISTANZE PARZIALI TERRENO
40.55	1.53	40.83	40.32	1.53
40.32	0.53	40.70	42.09	0.01
42.09	0.01	40.73	42.77	0.03
42.77	0.03	40.97	42.05	0.23
42.05	0.23	39.20	40.19	4.19
40.19	4.19	39.21		1.59
	1.59	39.08		2.00
	2.00	39.08		4.64
	4.64	40.71		1.50
	1.50	41.81		4.95
	4.95	41.43		2.49
	2.49	39.03		1.42
	1.42	37.91		0.218
	0.218	37.97		1.72
	1.72	38.05		2.83
	2.83	38.30		1.53
	1.53	38.30		5.62
	5.62	38.56		0.04
	0.04	39.73		15.75
	15.75	40.10		1.86
	1.86	40.05		0.19
	0.19	38.68		2.13
	2.13	37.93		0.50
	0.50	38.16		1.55
	1.55	37.31		1.89
	1.89	37.44		1.59
	1.59	37.55		2.30
	2.30	37.99		0.85
	0.85	38.23		

STERRI E RIPORTI	
SI	51,49 mq.
VEGETALE IN TRINCEA	
F1	1,01 mq.
F2	2,44 mq.
Totale:	3,45 mq.
SEMINA	
a1	3,07 ml.
a2	8,17 ml.
Totale:	11,24 ml.
USURA	
g1	8,00 ml.
BINDER	
m1	8,00 ml.
BASE	
i1	8,00 ml.
FONDAZIONE	
m1	11,63 ml.
BONIFICA TRINCEA	
o1	11,63 ml.
MARCIAPIEDE	
t1	1,30 ml.
t2	1,30 ml.
Totale:	2,60 ml.


SEZIONE N° B21

PROGRESSIVA: 384.39

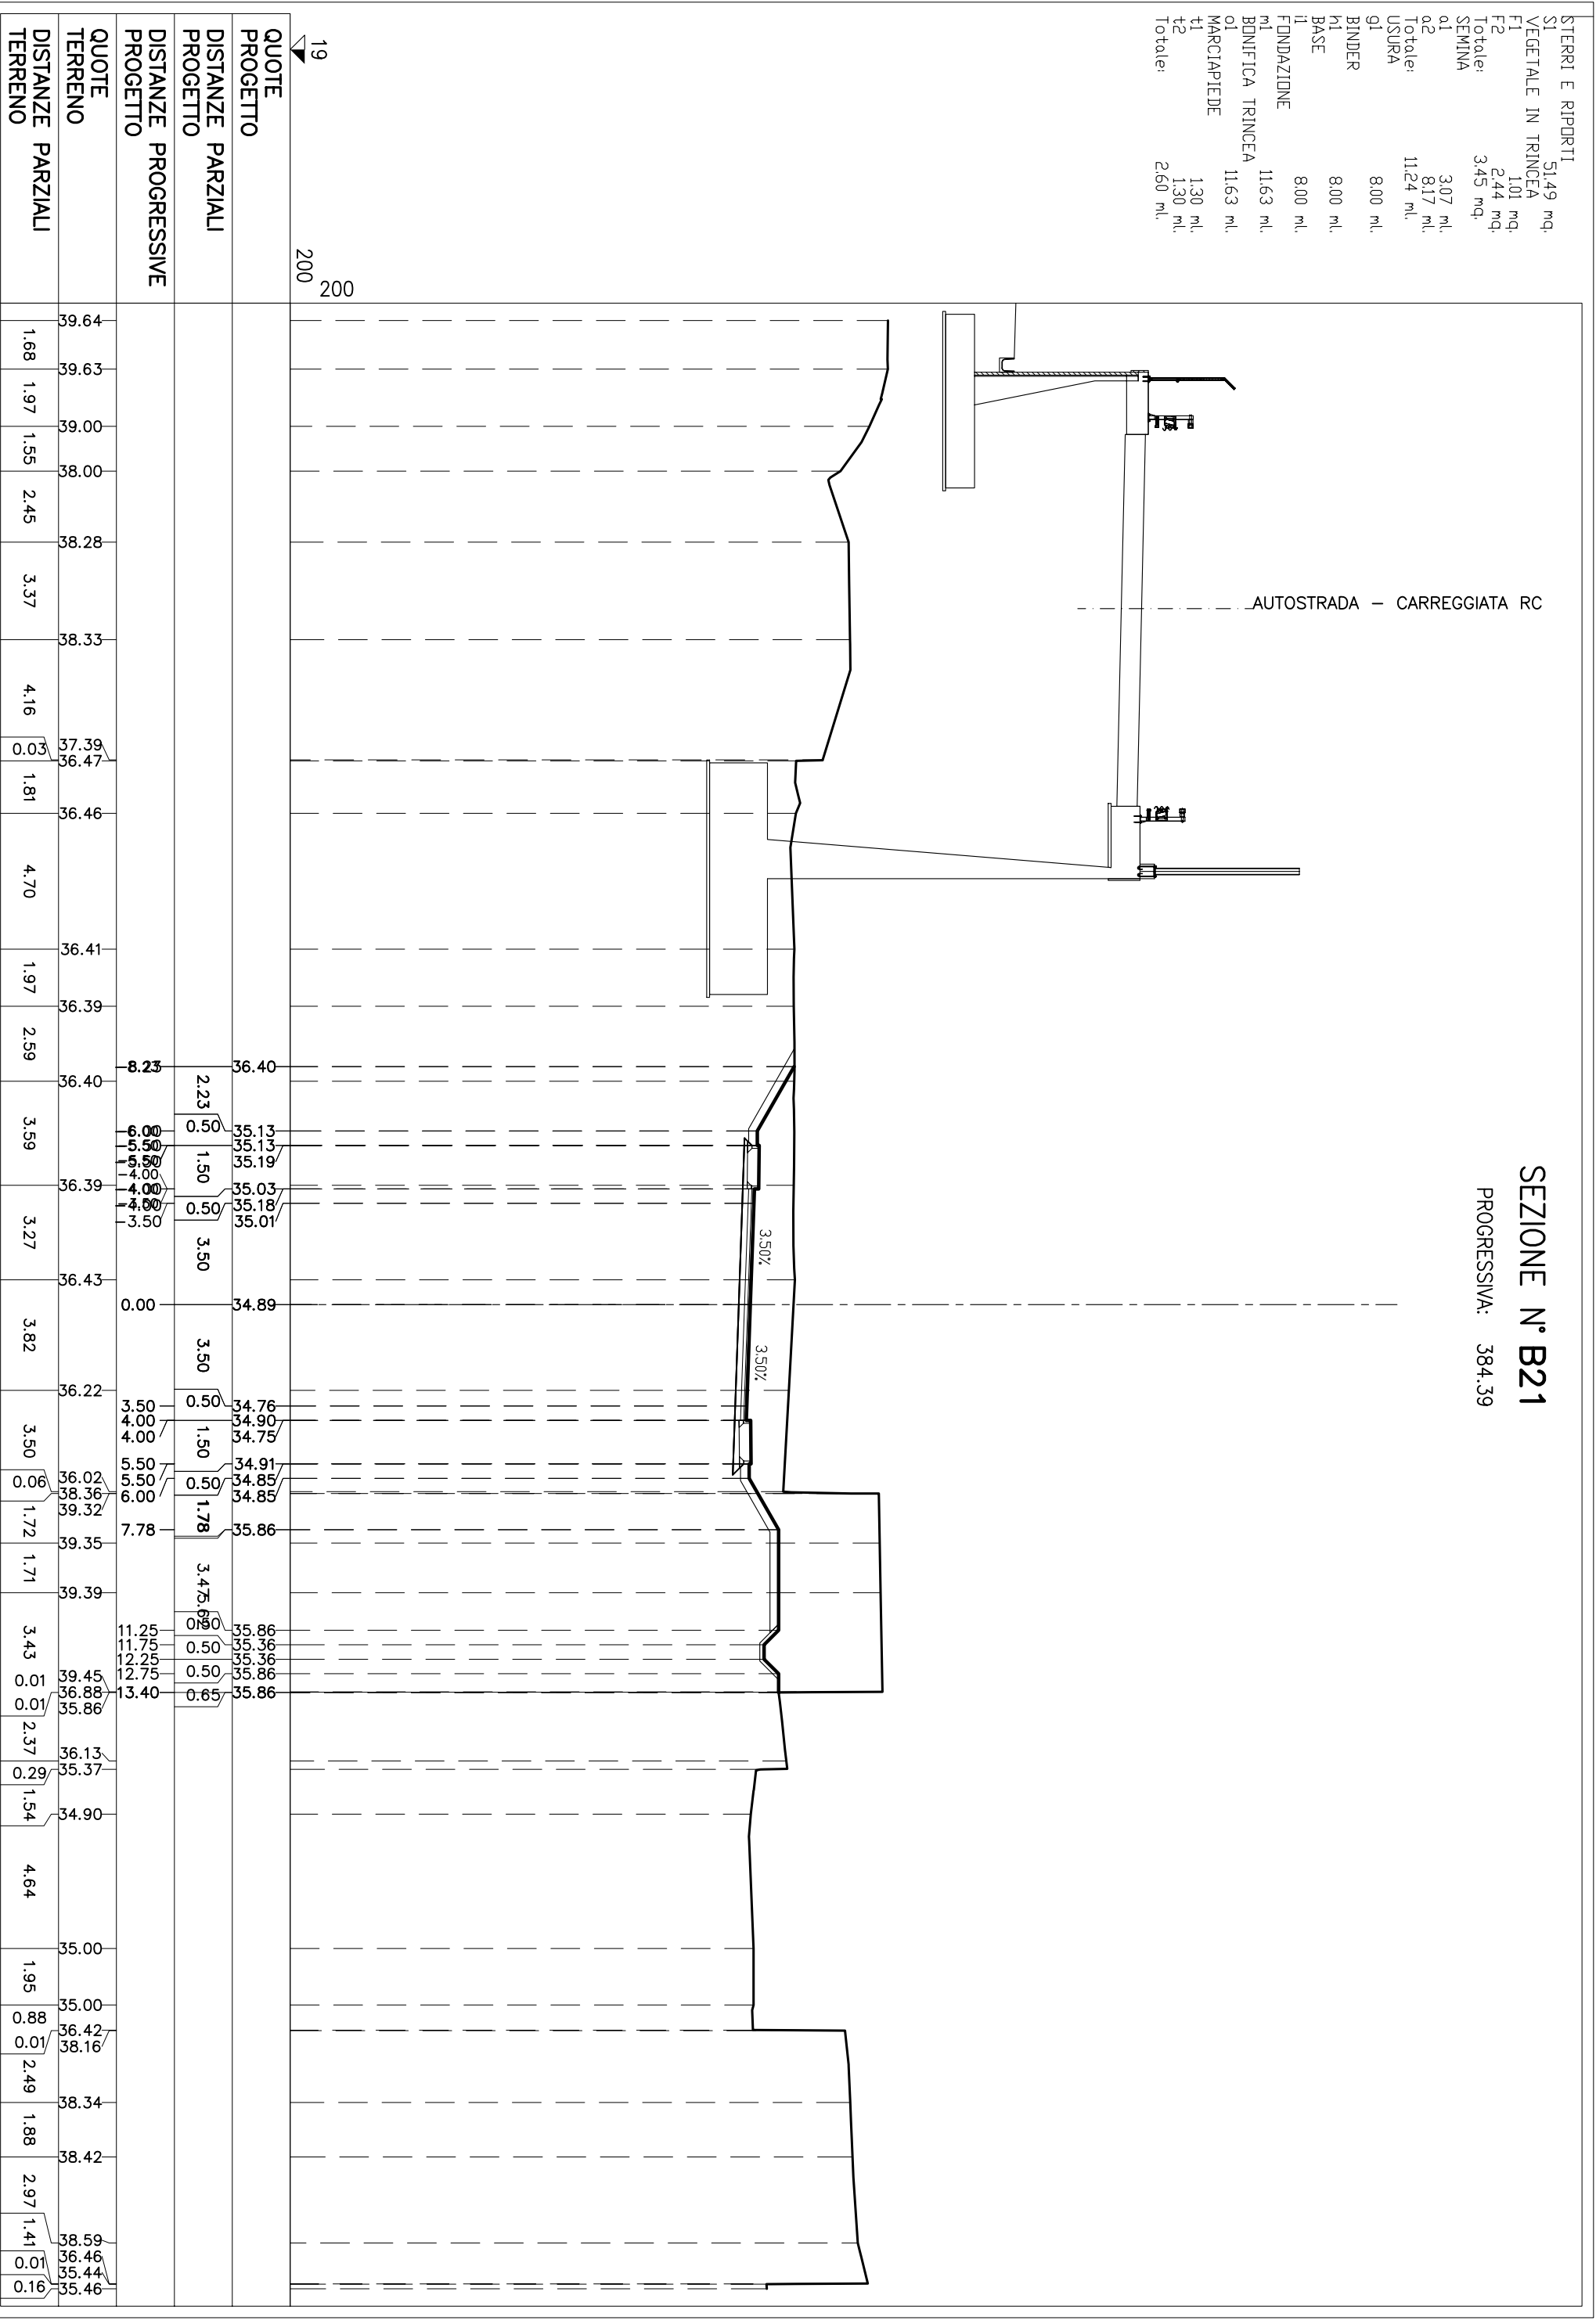

STERRI E RIPORTI	
SI	56,91 mq.
VEGETALE IN TRINCEA	
F1	1,27 mq.
F2	0,77 mq.
Totale:	
SEMINA	2,04 mq.
a1	2,61 ml.
a2	3,72 ml.
Totale:	
USURA	6,33 ml.
g1	8,00 ml.
BINDER	8,00 ml.
m1	8,00 ml.
BASE	8,00 ml.
FONDAZIONE	
i1	8,00 ml.
m1	11,64 ml.
BONIFICA TRINCEA	
o1	11,64 ml.
MARCIAPIEDE	
t1	1,30 ml.
t2	1,30 ml.
Totale:	
	2,60 ml.

SEZIONE N° B22
 PROGRESSIVA: 400,00

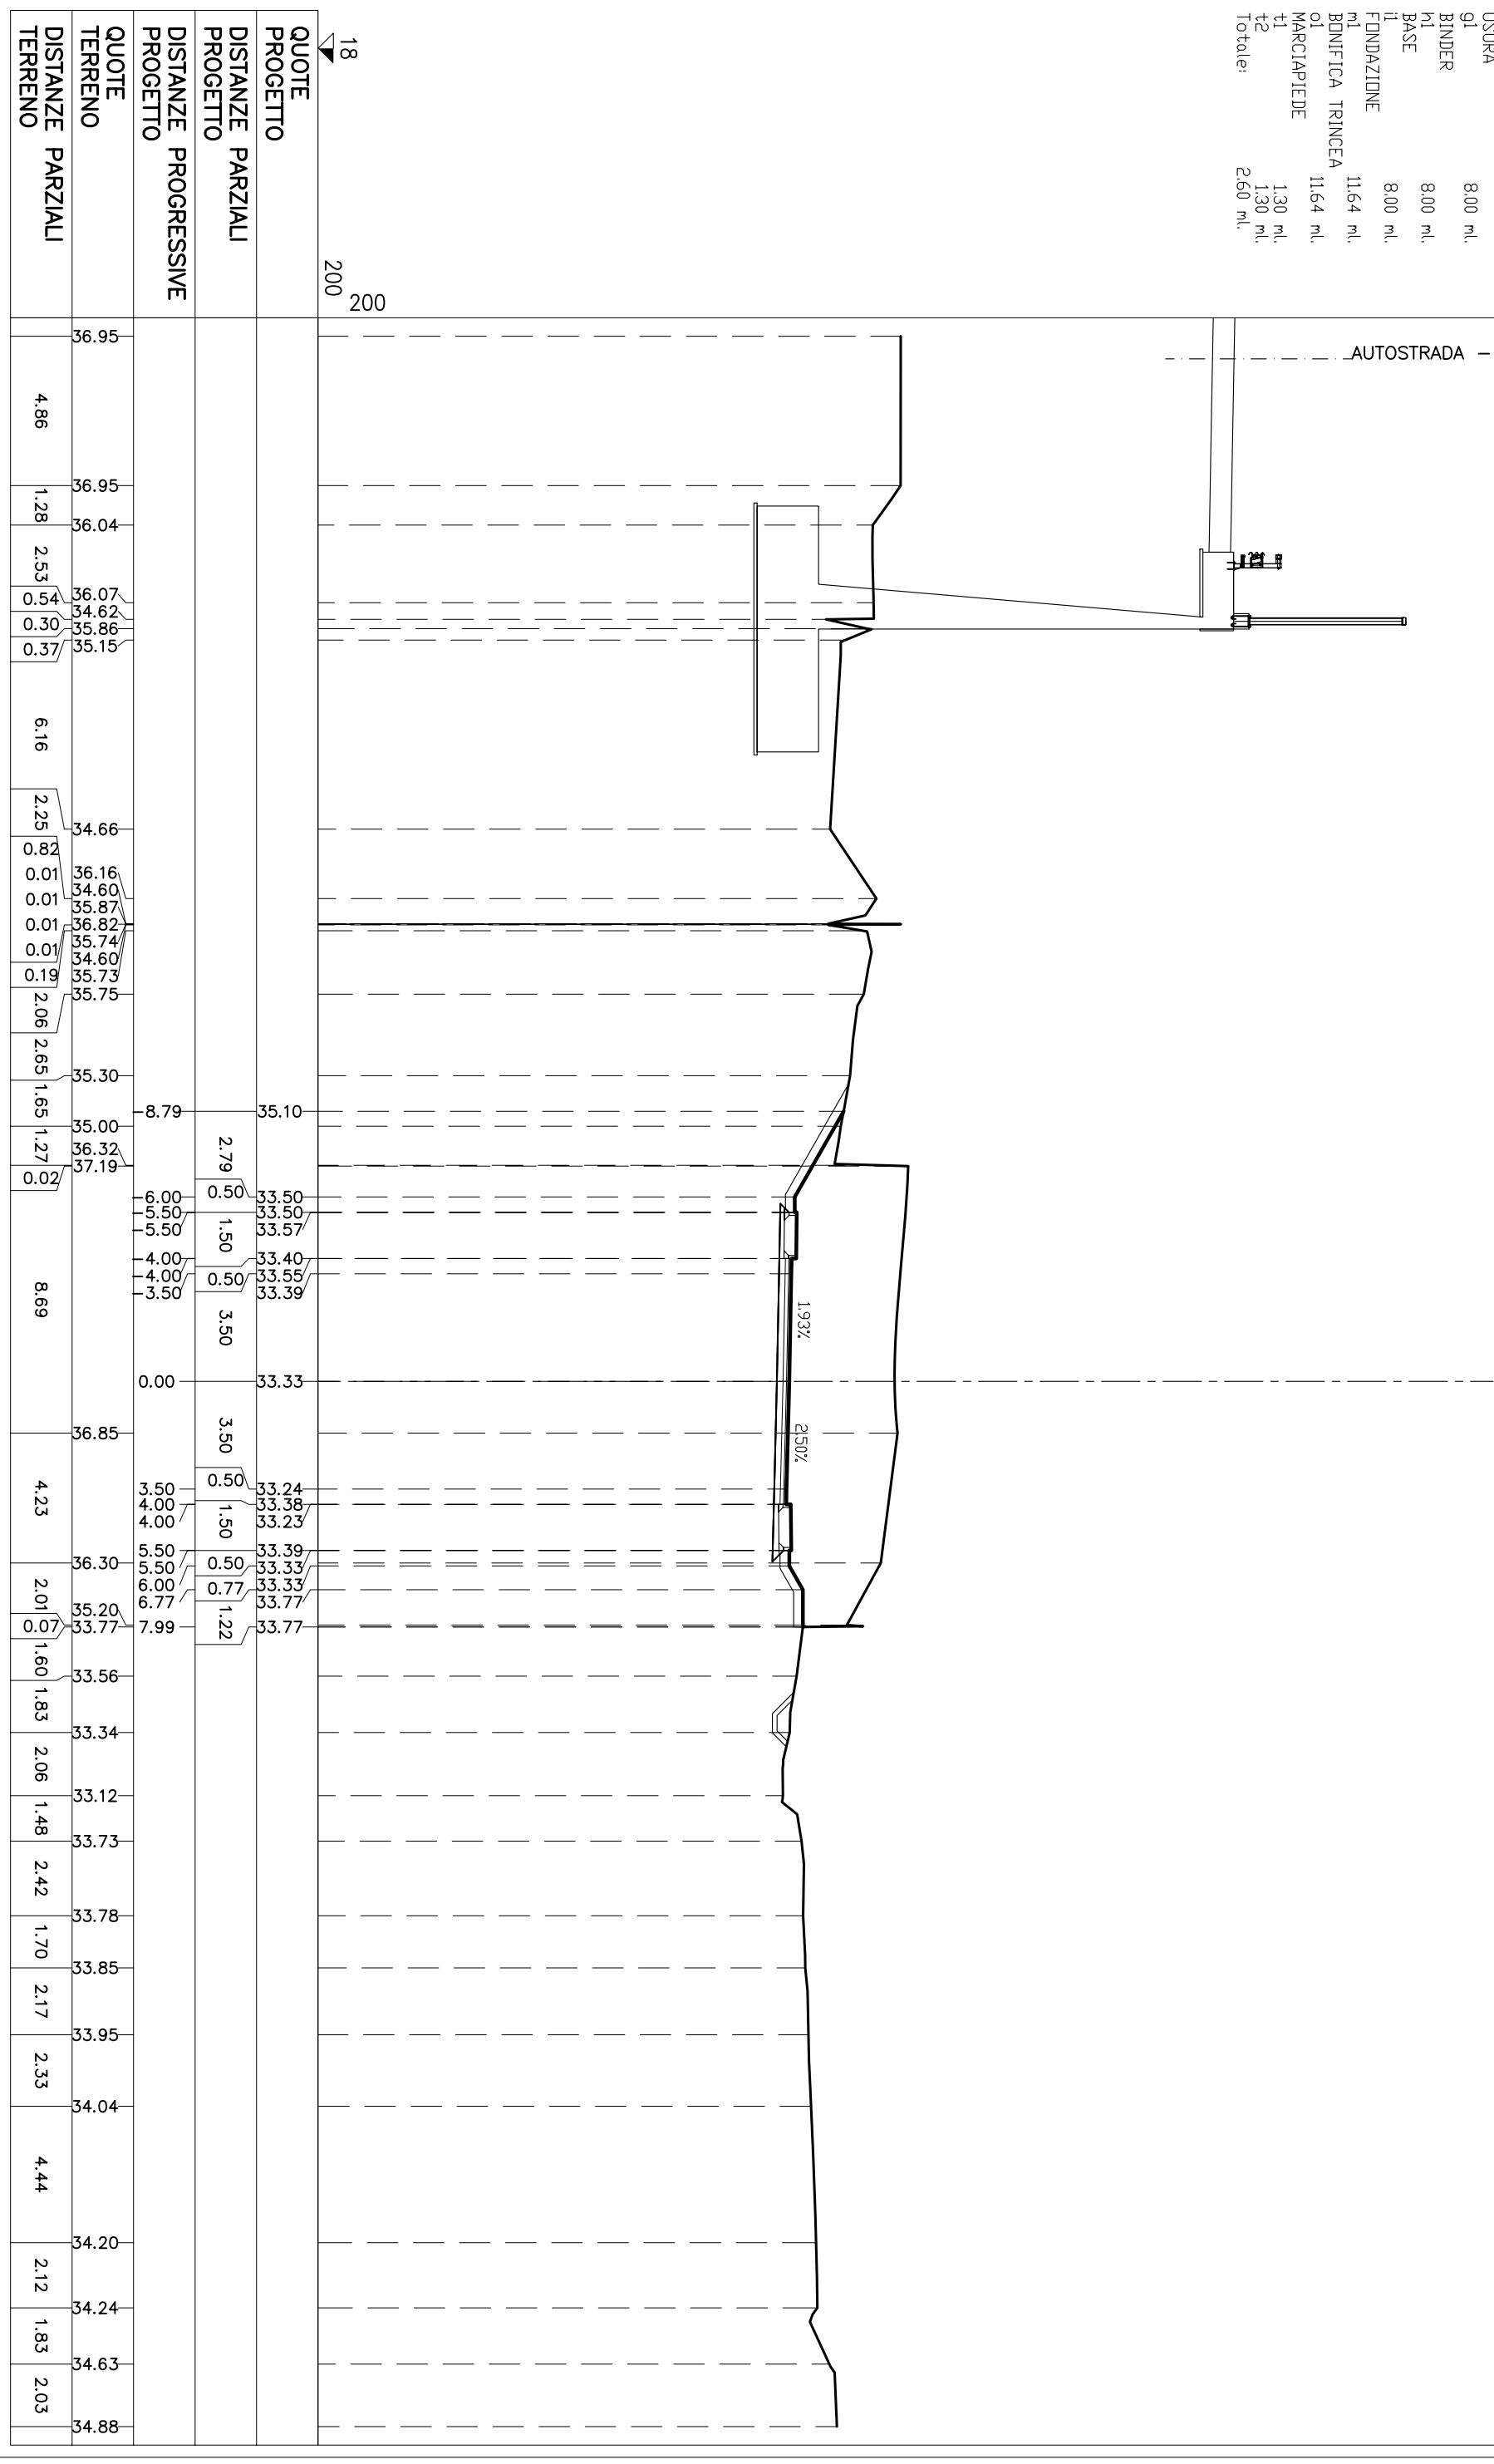


18	200
QUOTE PROGETTO	
DISTANZE PARZIALI PROGETTO	
DISTANZE PROGRESSIVE PROGETTO	
QUOTE TERRENO	
DISTANZE PARZIALI TERRENO	
DISTANZE PROGRESSIVE TERRENO	

SEZIONE N° B23

PROGRESSIVA: 420.00


S TERRI E RIPORTI	2365 mq.
VEGETALE IN TRINCEA	0.50 mq.
F2	1.75 mq.
Totale:	2.25 mq.
SEMINA	
a1	4.71 ml.
a2	1.35 ml.
Totale:	6.06 ml.
USURA	
g1	8.00 ml.
BINDER	
m1	8.00 ml.
BASE	
i1	8.00 ml.
FONDAZIONE	
m1	11.68 ml.
BONIFICA TRINCEA	
o1	11.68 ml.
MARCIAPIEDE	
t1	1.30 ml.
t2	1.30 ml.
Totale:	2.60 ml.

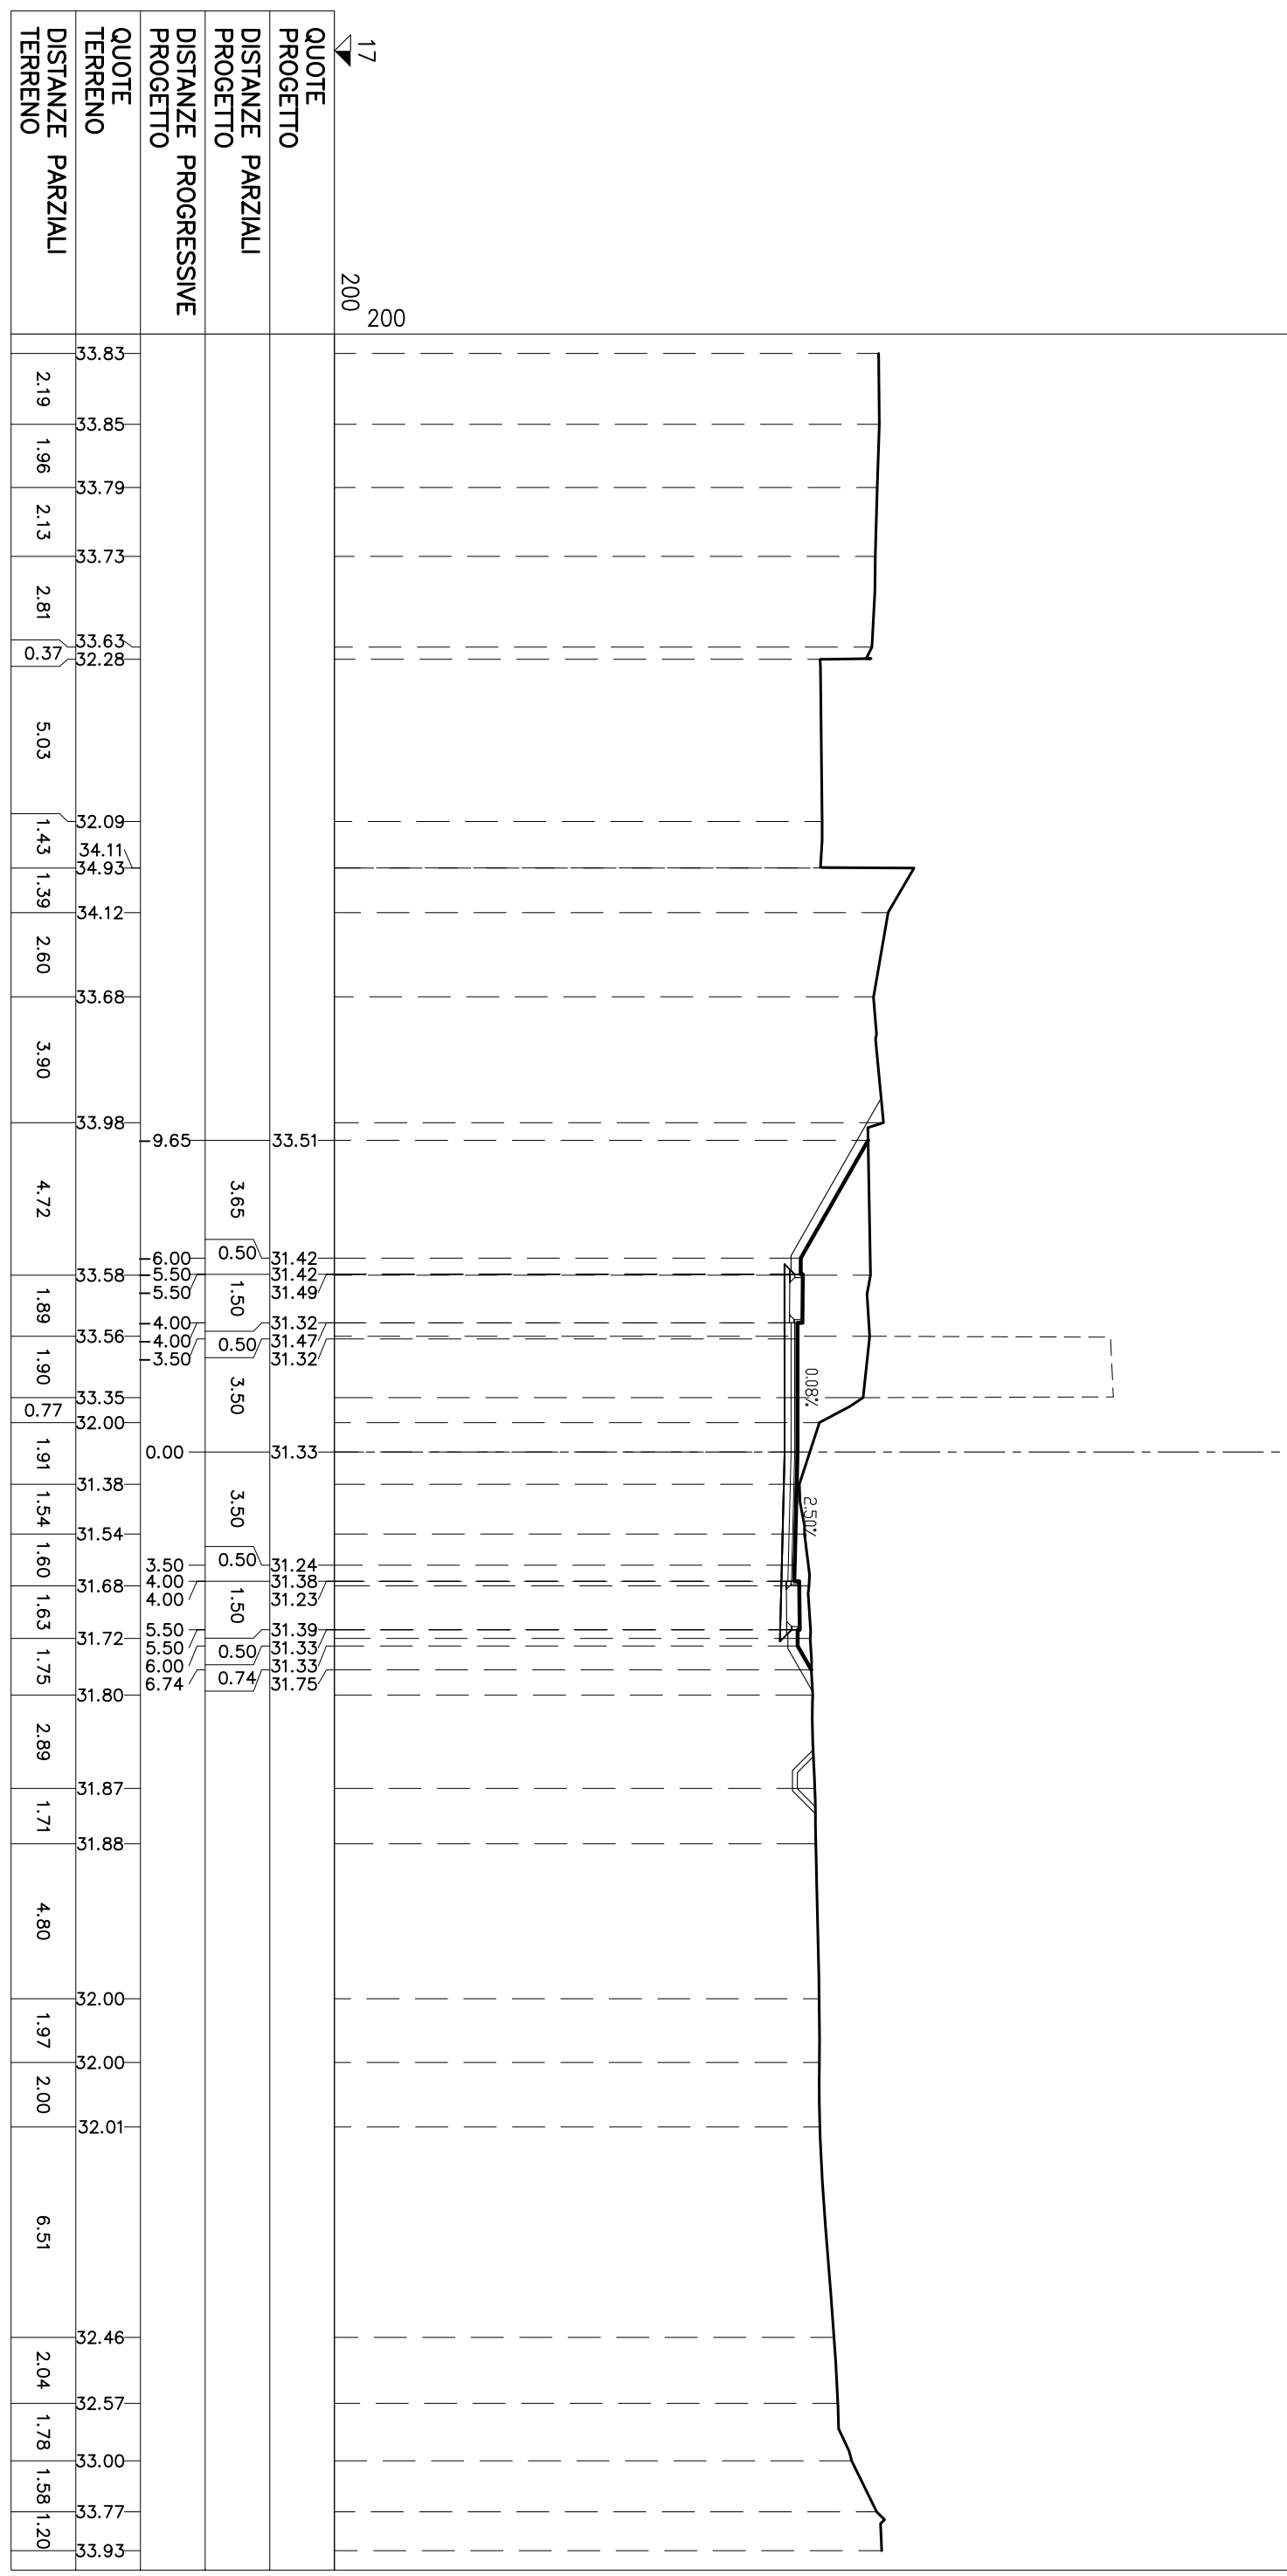

SEZIONE N° B24

PROGRESSIVA: 444.14

STERRI E RIPORTI	
SI	1358 mq.
VEGETALE IN TRINCEA	
F1	0,43 mq.
F2	0,76 mq.
Totale:	1,19 mq.
SEMINA	
a1	1,06 ml.
a2	2,17 ml.
Totale:	3,23 ml.
USURA	
g1	8,00 ml.
BINDER	
m1	8,00 ml.
BASE	
i1	8,00 ml.
FONDAZIONE	
m1	11,72 ml.
BDNIFICA TRINCEA	
o1	11,72 ml.
MARCIAPIEDE	
t1	1,30 ml.
t2	1,30 ml.
Totale:	2,60 ml.

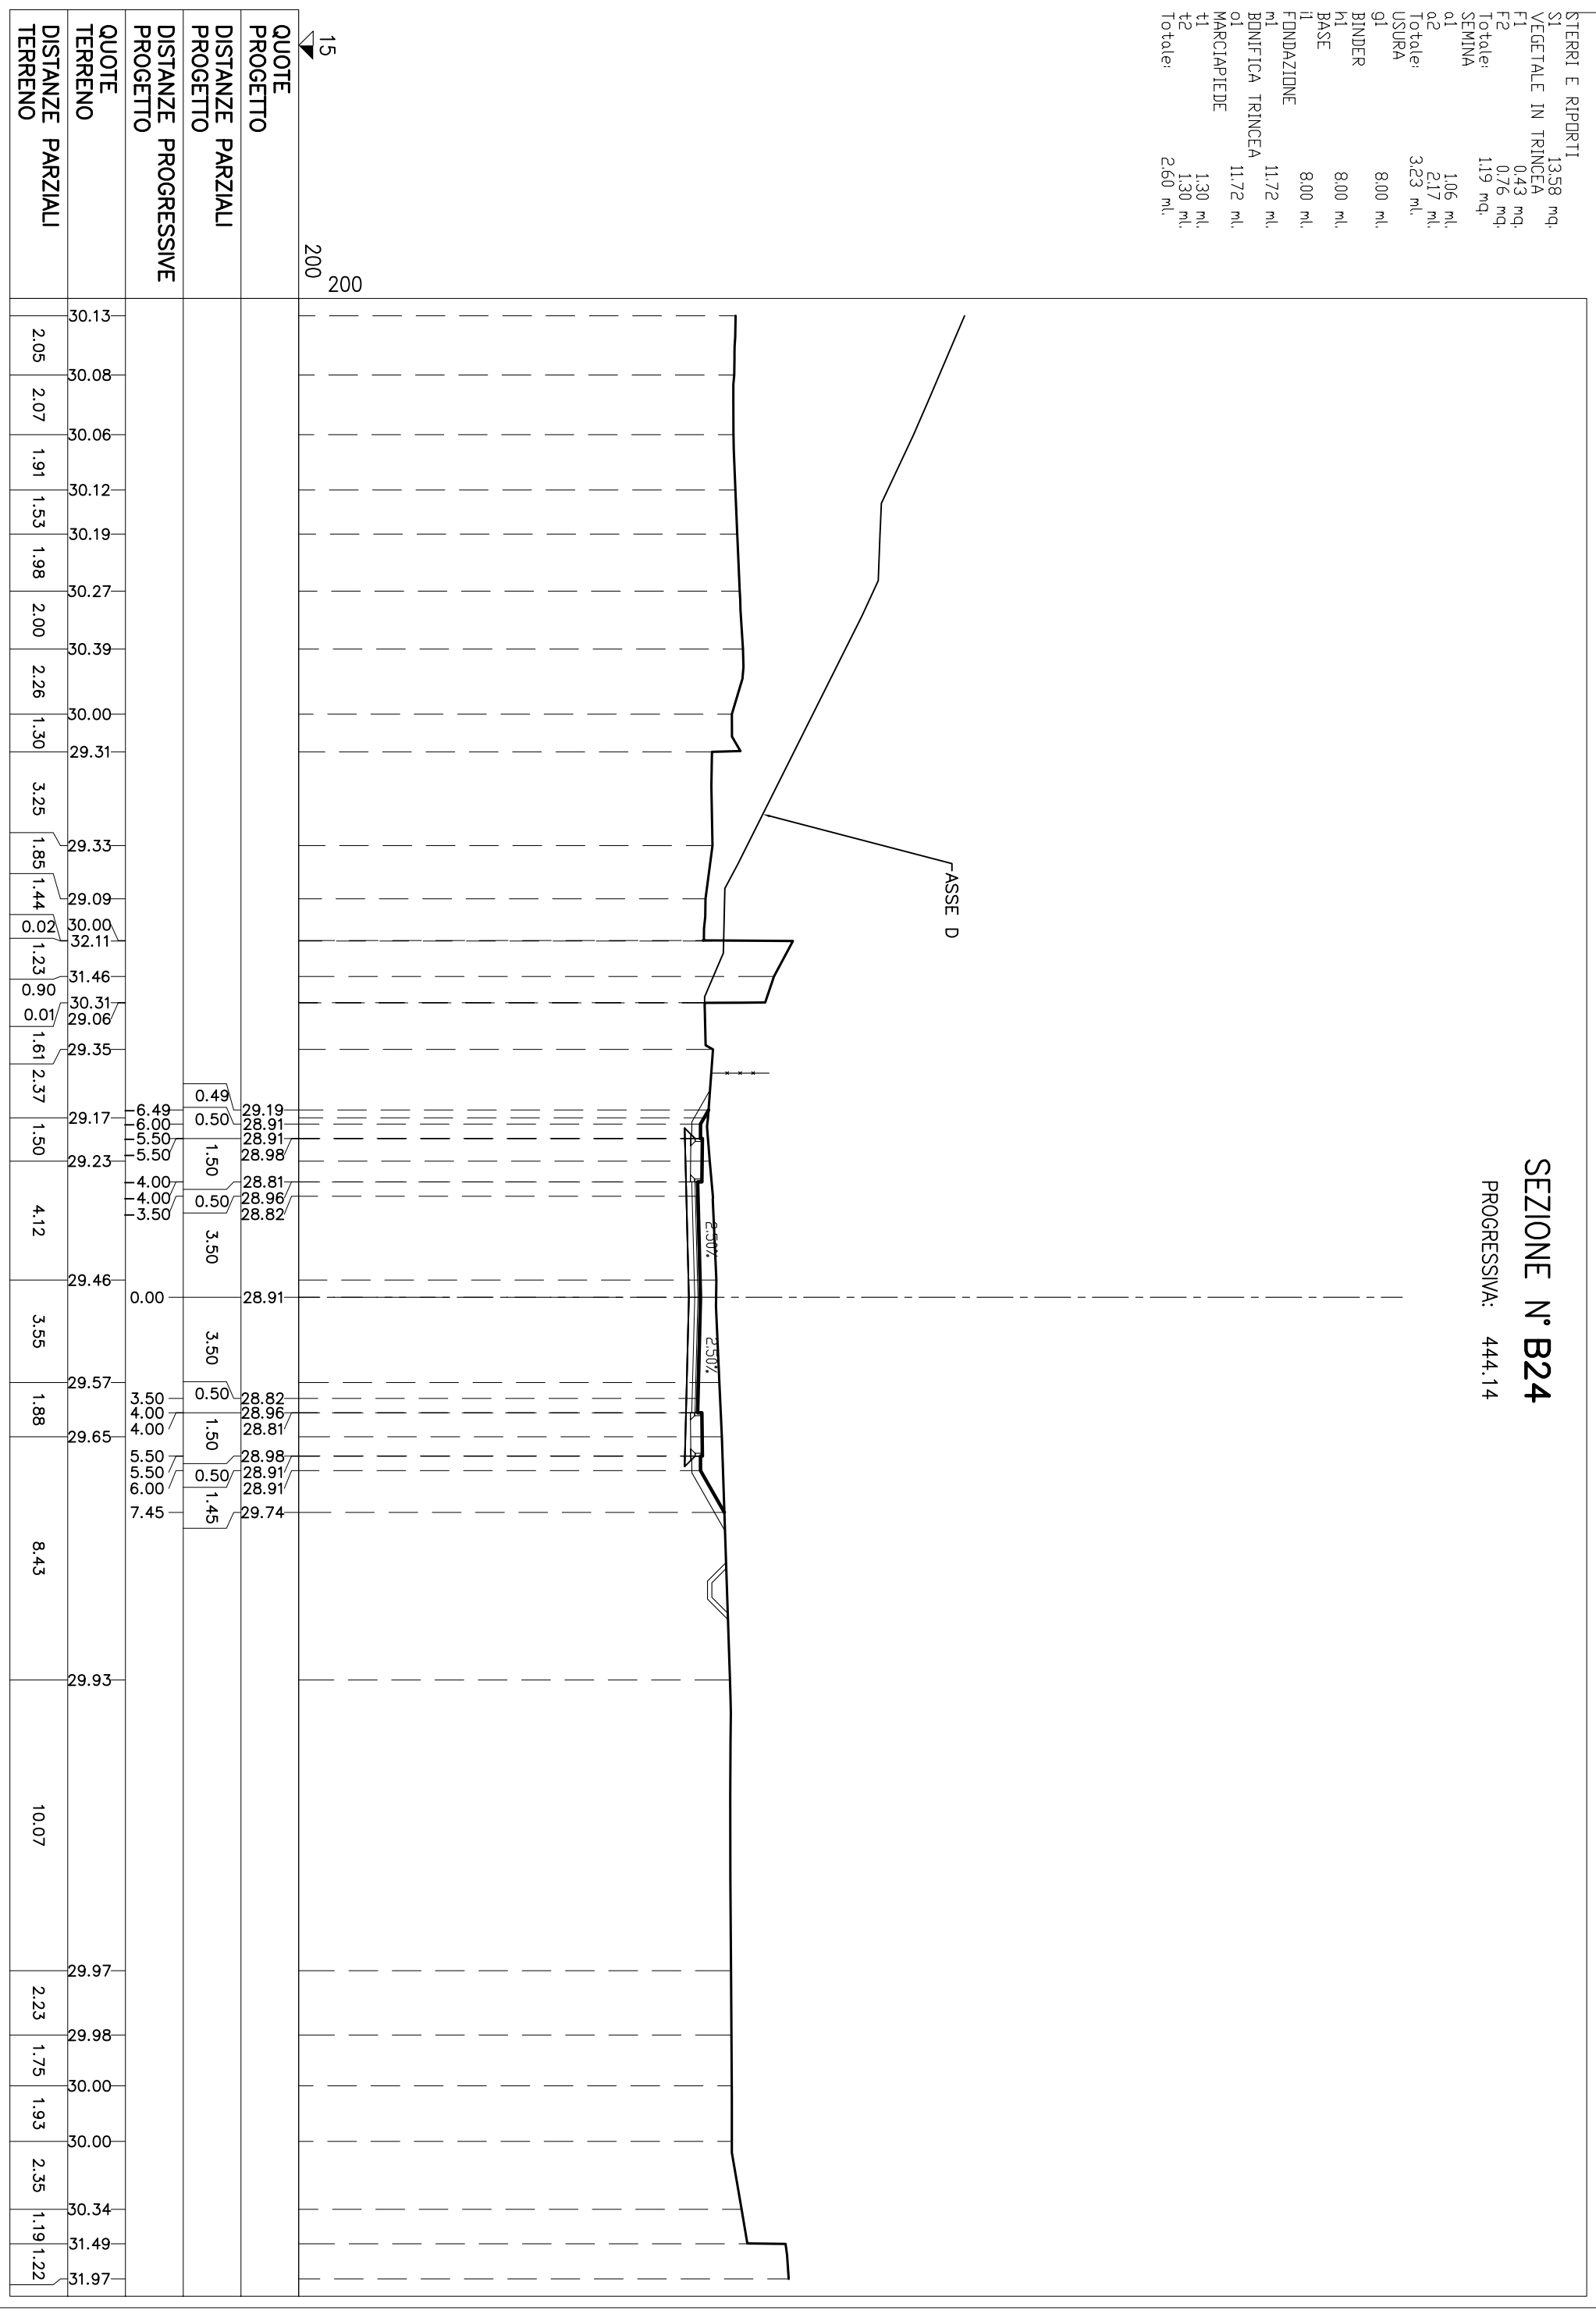


15
200
200

QUOTE PROGETTO	DISTANZE PARZIALI PROGETTO	DISTANZE PROGRESSIVE PROGETTO	QUOTE TERRENO	DISTANZE PARZIALI TERRENO
			30.13	2.05
			30.08	2.07
			30.06	1.91
			30.12	1.53
			30.19	1.98
			30.27	2.00
			30.39	2.26
			30.00	1.30
			29.31	3.25
			29.33	1.85
			29.09	1.44
			30.00	0.02
			32.11	1.23
			31.46	0.00
			30.31	0.00
			29.06	1.61
			29.35	2.37
		0.49	29.17	1.50
		6.49	29.23	4.12
		6.00	29.46	3.55
		5.50	29.57	1.88
		5.50	29.65	8.43
		4.00	29.93	10.07
		4.00	29.97	2.23
		5.50	29.98	1.75
		6.00	30.00	1.93
		7.45	30.00	2.35
			30.34	1.19
			31.49	1.22
			31.97	

SEZIONE N° B25

PROGRESSIVA: 446.19

STERRI E RIPORTI	
SI	12,78 mq.
VEGETALE IN RILEVATI	
C1	0,35 mq.
C2	0,87 mq.
Totale:	
SEMINA	1,22 mq.
a1	0,87 ml.
a2	2,52 ml.
Totale:	
USURA	3,39 ml.
g1	8,00 ml.
BINDER	
m1	8,00 ml.
BASE	
i1	8,00 ml.
FONDAZIONE	
m1	11,72 ml.
BONIFICA TRINCEA	
o1	11,72 ml.
MARCIAPIEDE	
t1	1,30 ml.
t2	1,30 ml.
Totale:	
	2,60 ml.

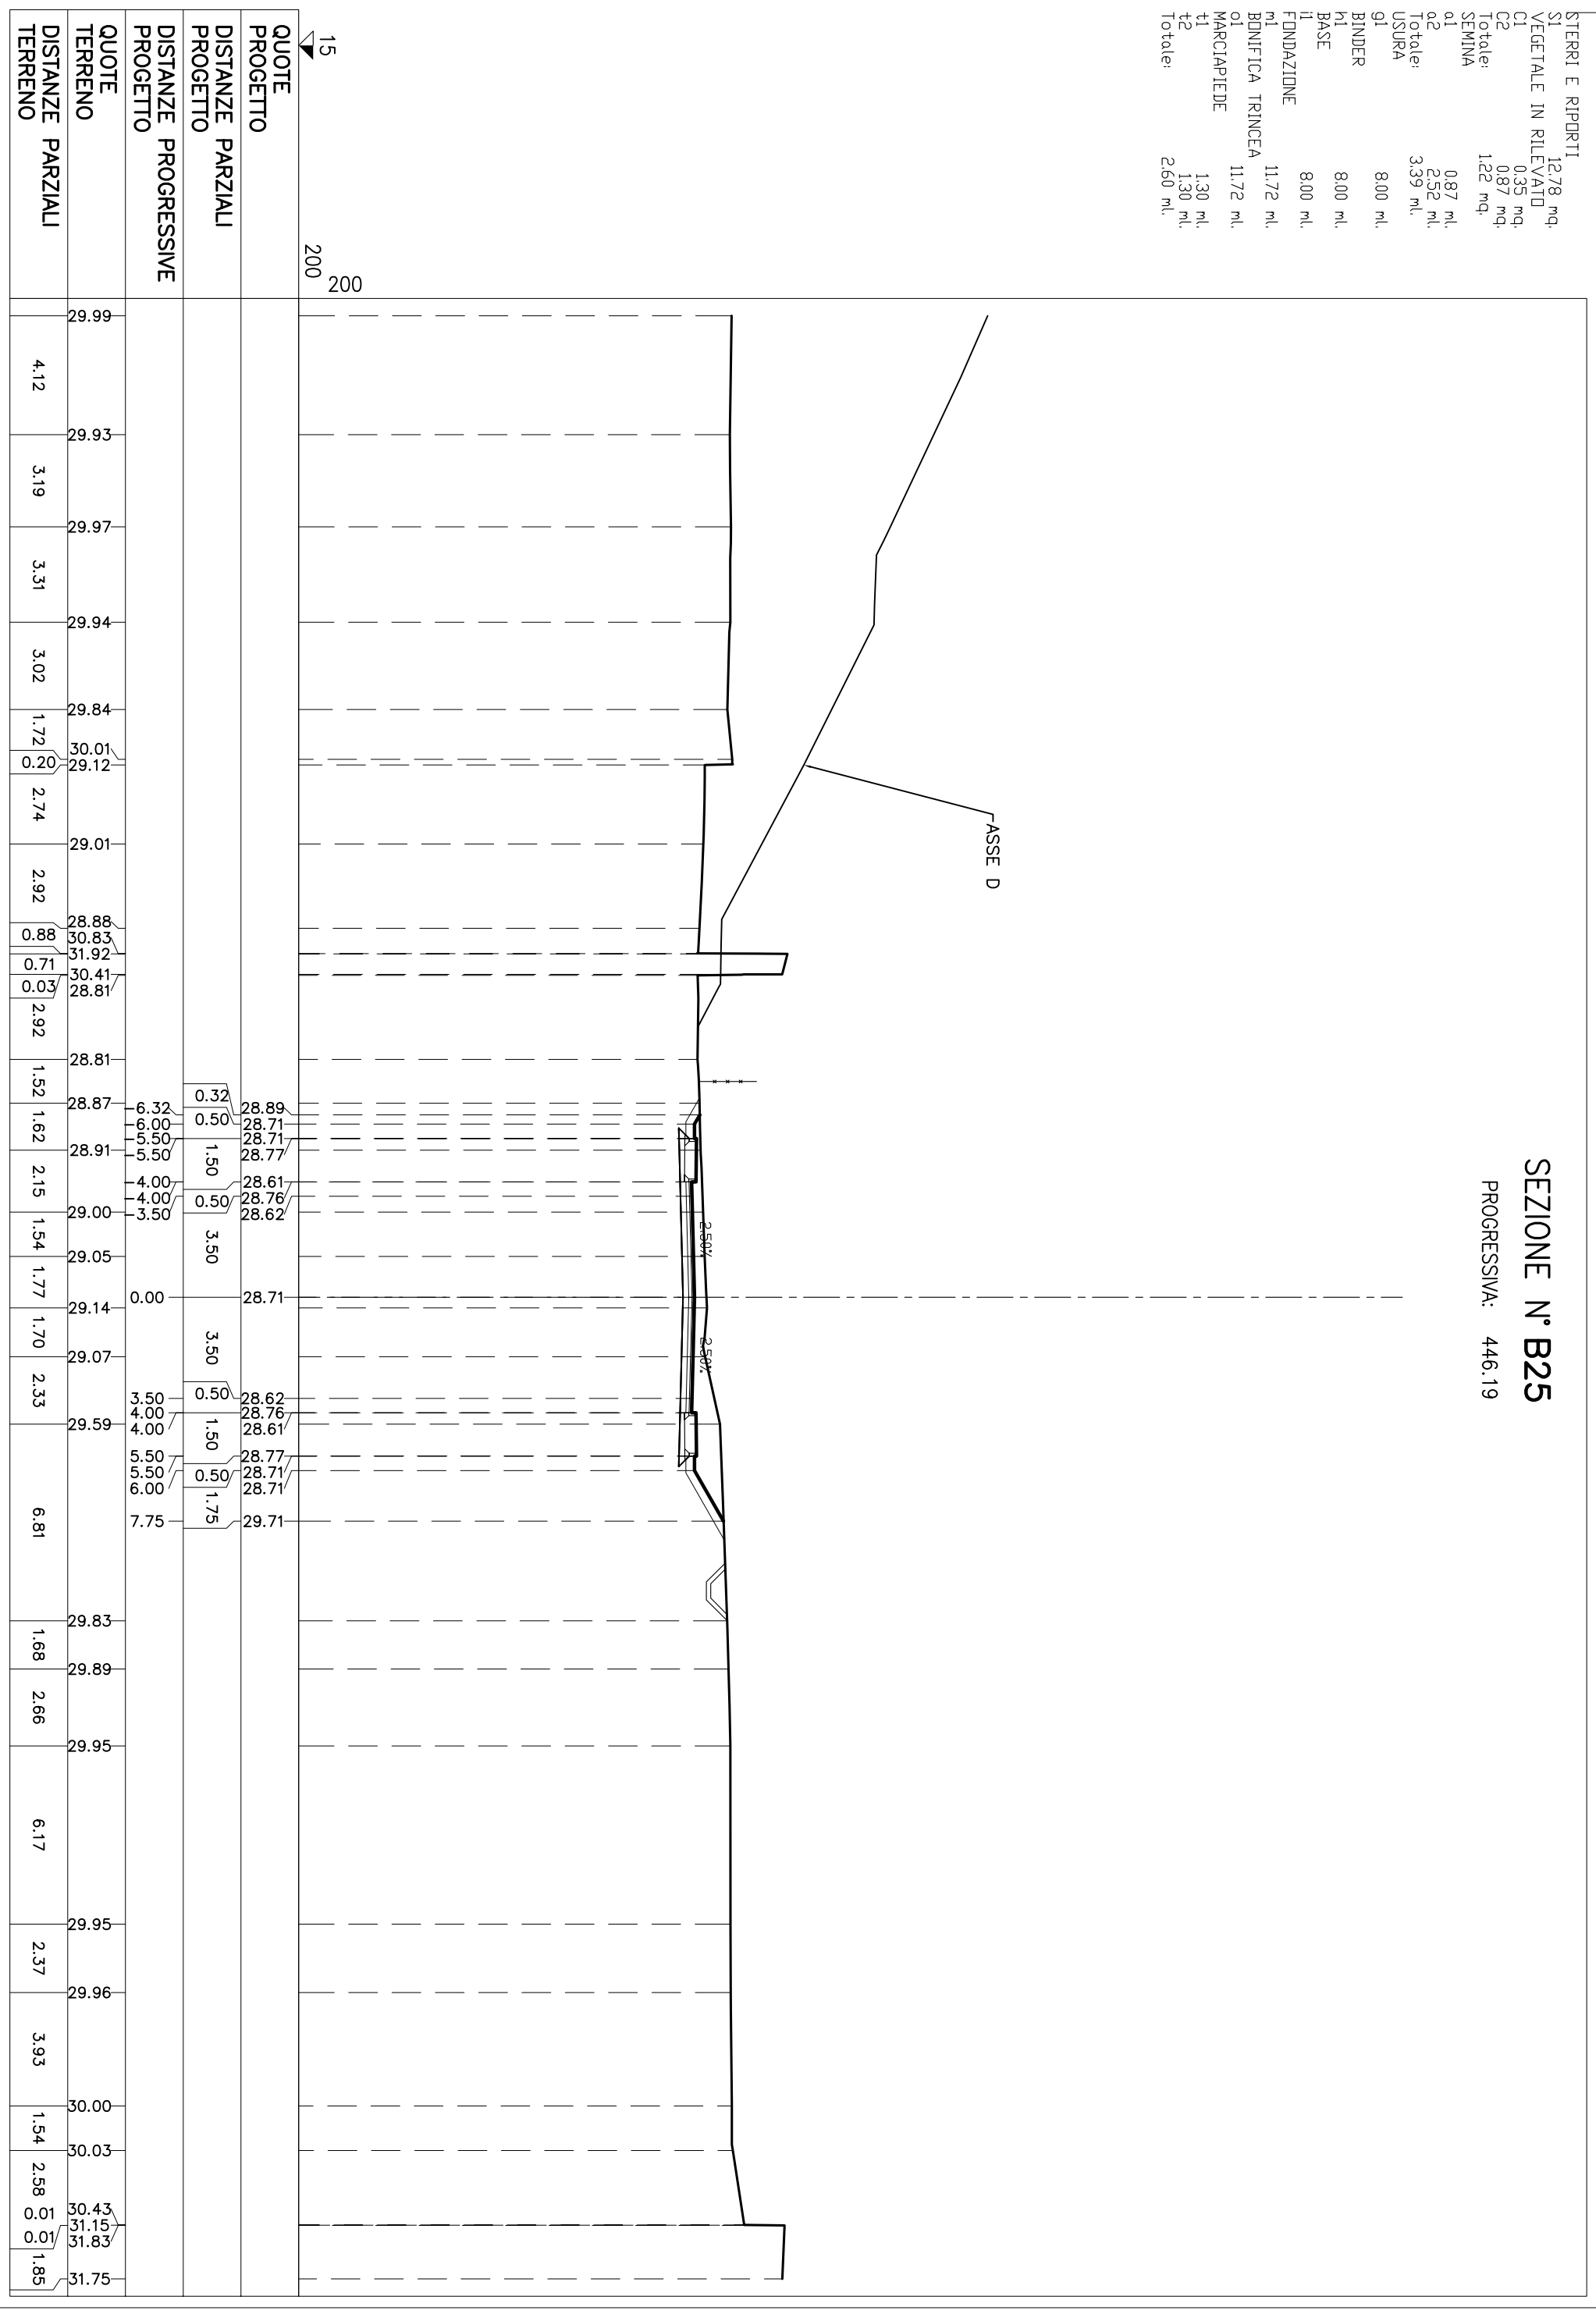


QUOTE PROGETTO	DISTANZE PARZIALI PROGETTO	DISTANZE PROGRESSIVE PROGETTO	QUOTE TERRENO	DISTANZE PARZIALI TERRENO
15			29.99	4.12
200			29.93	3.19
			29.97	3.31
			29.94	3.02
			29.84	1.72
			30.01	0.20
			29.12	2.74
			29.01	2.92
			28.88	0.88
			30.85	0.71
			31.92	0.03
			30.41	2.92
			28.81	1.52
			28.81	1.62
			28.87	2.15
			28.91	1.54
			29.00	1.77
			29.05	1.70
			29.14	2.33
			29.07	6.81
			29.59	1.68
			29.83	2.66
			29.89	6.17
			29.95	2.37
			29.96	3.93
			30.00	1.54
			30.03	2.58
			30.43	0.00
			31.15	0.00
			31.83	1.85
			31.75	

STERRI E RIPORTI	
SI	4,85 mq.
VEGETALE IN TRINCEA	
F1	0,72 mq.
SEMINA	
q1	1,96 ml.
USURA	
g1	8,00 ml.
BINDER	
h1	8,00 ml.
BASE	
i1	8,00 ml.
FONDAZIONE	
ml	11,34 ml.
BONIFICA TRINCEA	
o1	11,34 ml.
MARCIAPIEDE	
t1	1,40 ml.
t2	1,30 ml.
Totale:	2,70 ml.


SEZIONE N° B26

PROGRESSIVA: 452.50

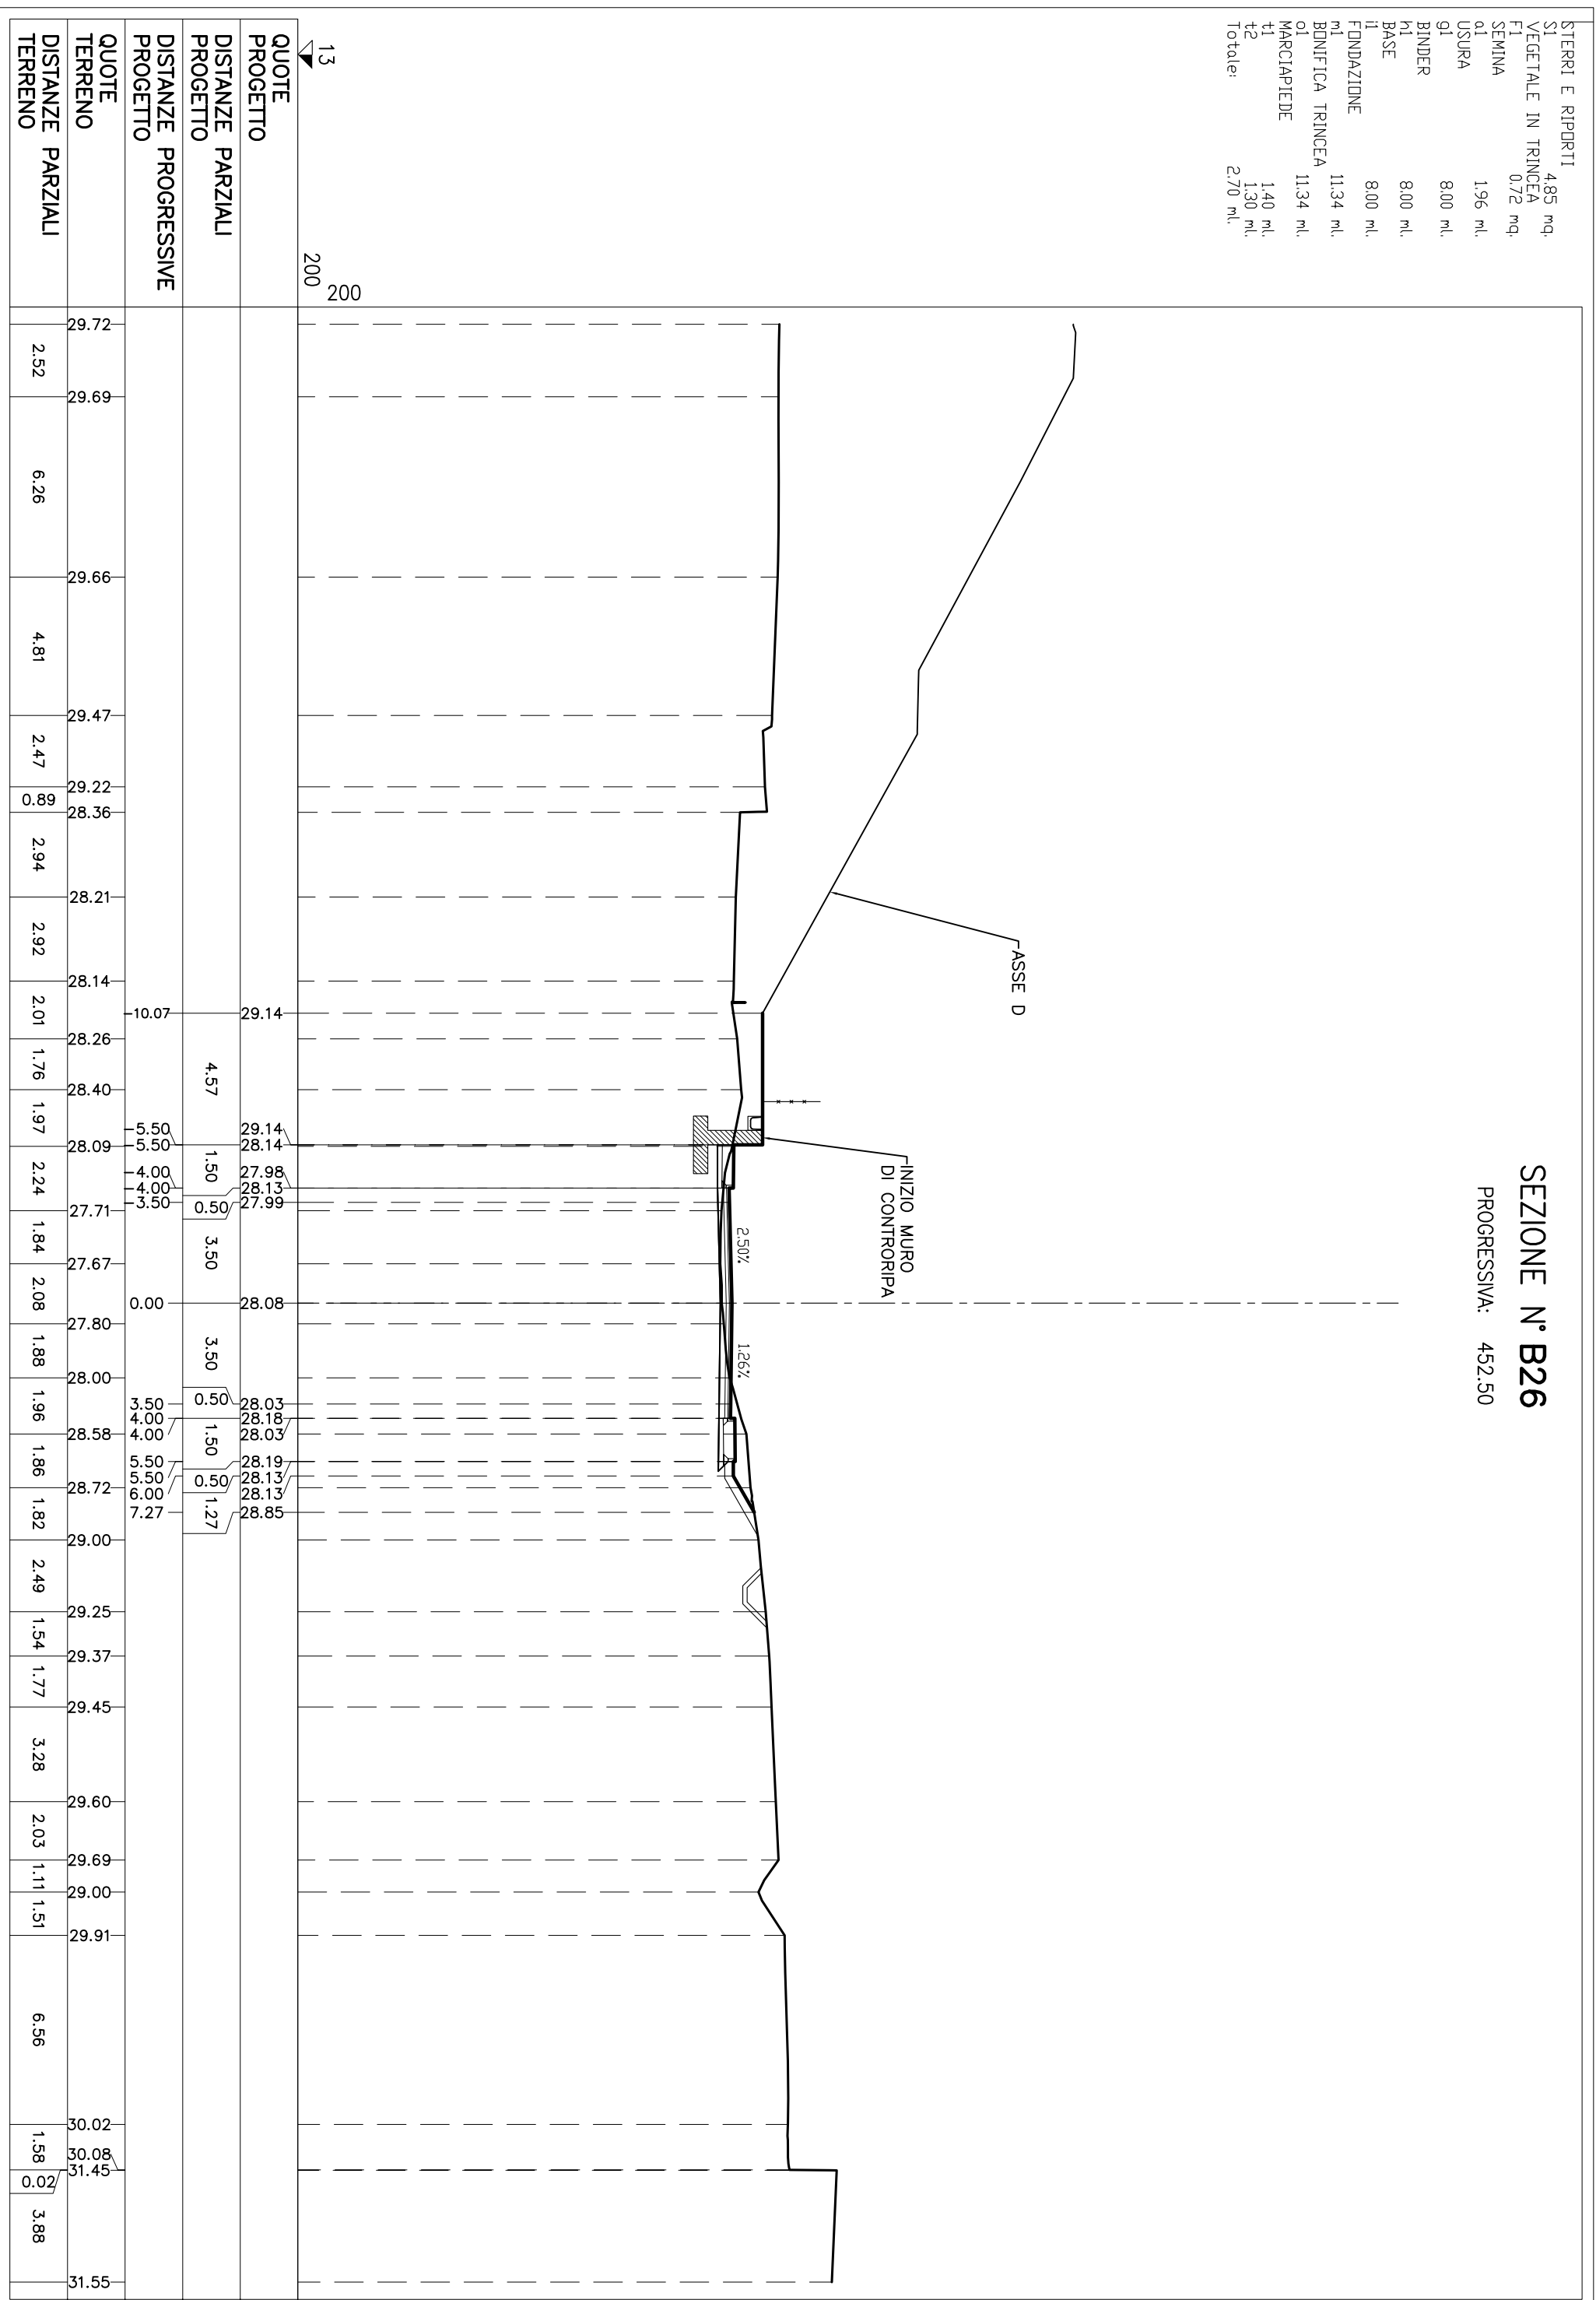


STERRI E RIPORTI	
SI	14,16 mq.
VEGETALE IN TRINCEA	
F1	0,71 mq.
SEMINA	
q1	2,05 ml.
USURA	
g1	8,00 ml.
BINDER	
m1	8,00 ml.
BASE	
i1	8,00 ml.
FONDAZIONE	
m1	11,25 ml.
BONIFICA TRINCEA	
o1	11,25 ml.
MARCIAPIEDE	
t1	1,40 ml.
t2	1,30 ml.
Totale:	2,70 ml.

SEZIONE N° B27
 PROGRESSIVA: 476.79

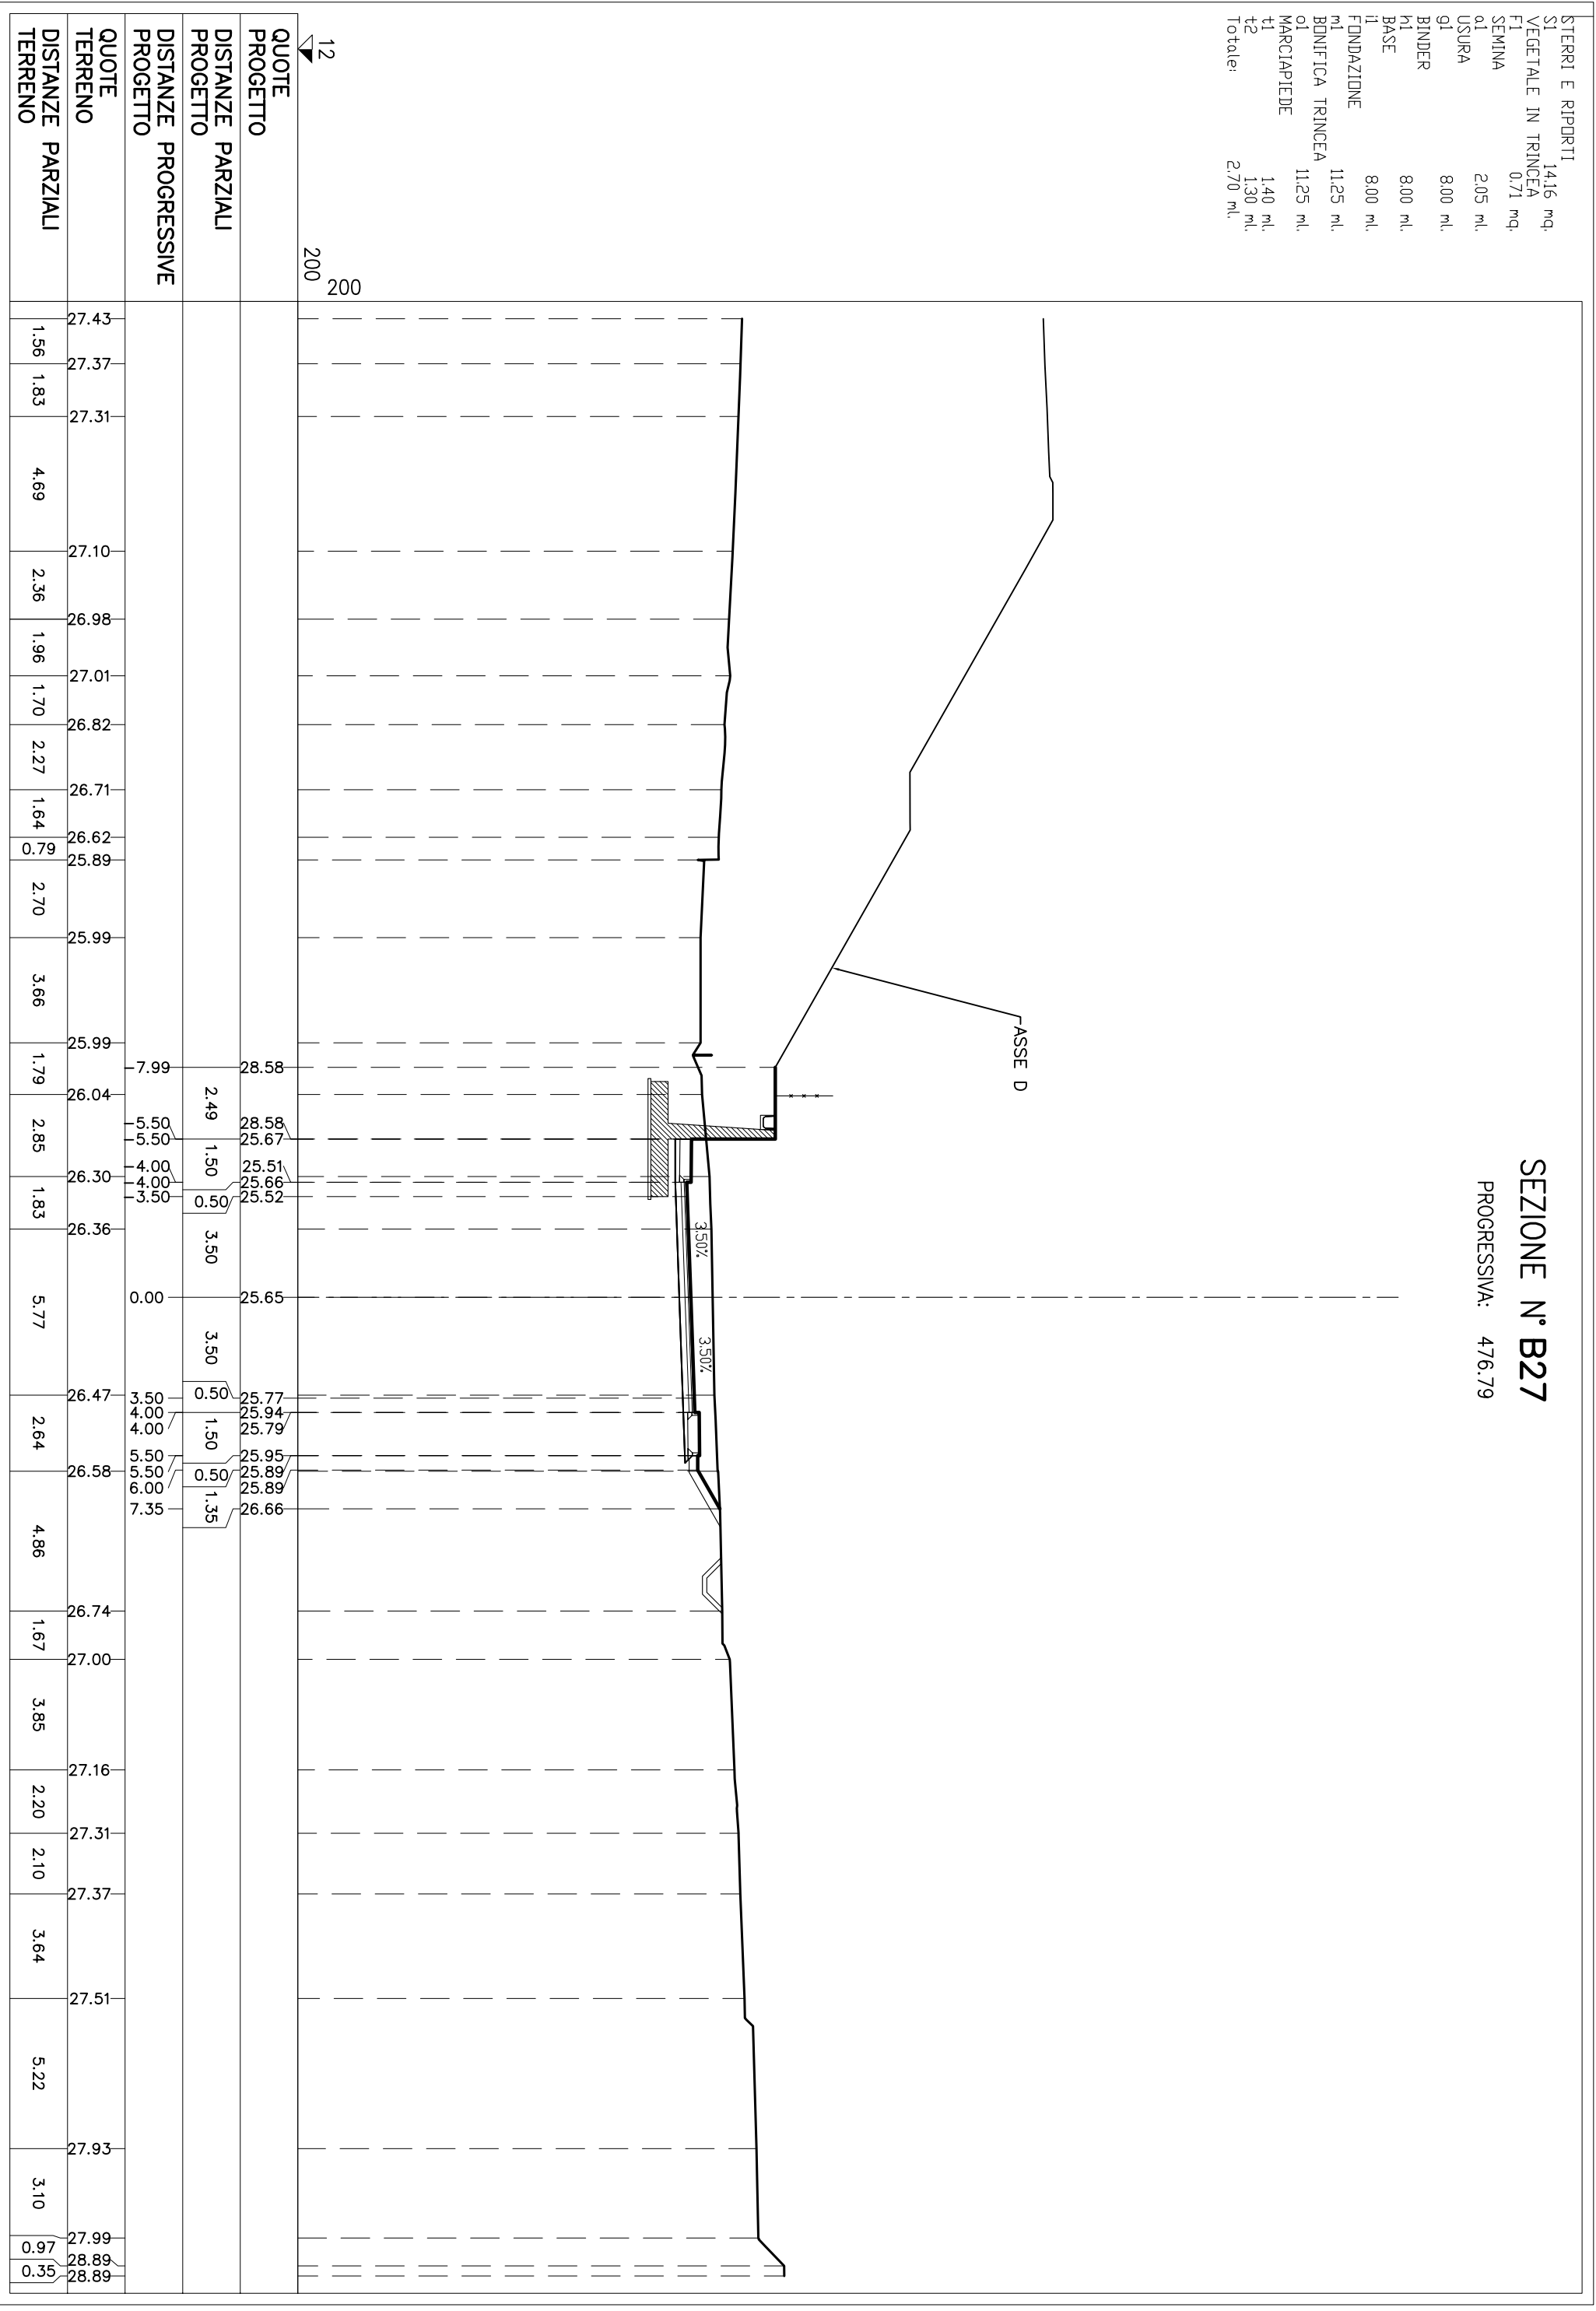

STERRI E RIPORTI	9,22 mq.
SI	
VEGETALE IN RILEVATI	0,18 mq.
C1	
SEMINA	0,57 ml.
q1	
USURA	8,00 ml.
g1	
BINDER	8,00 ml.
m1	
BASE	8,00 ml.
i1	
FONDAZIONE	8,00 ml.
m1	
BONIFICA TRINCEA	11,25 ml.
o1	
MARCIAPIEDE	11,25 ml.
t1	
t2	1,40 ml.
	1,30 ml.
Totale:	2,70 ml.


SEZIONE N° B28
 PROGRESSIVA: 500,00

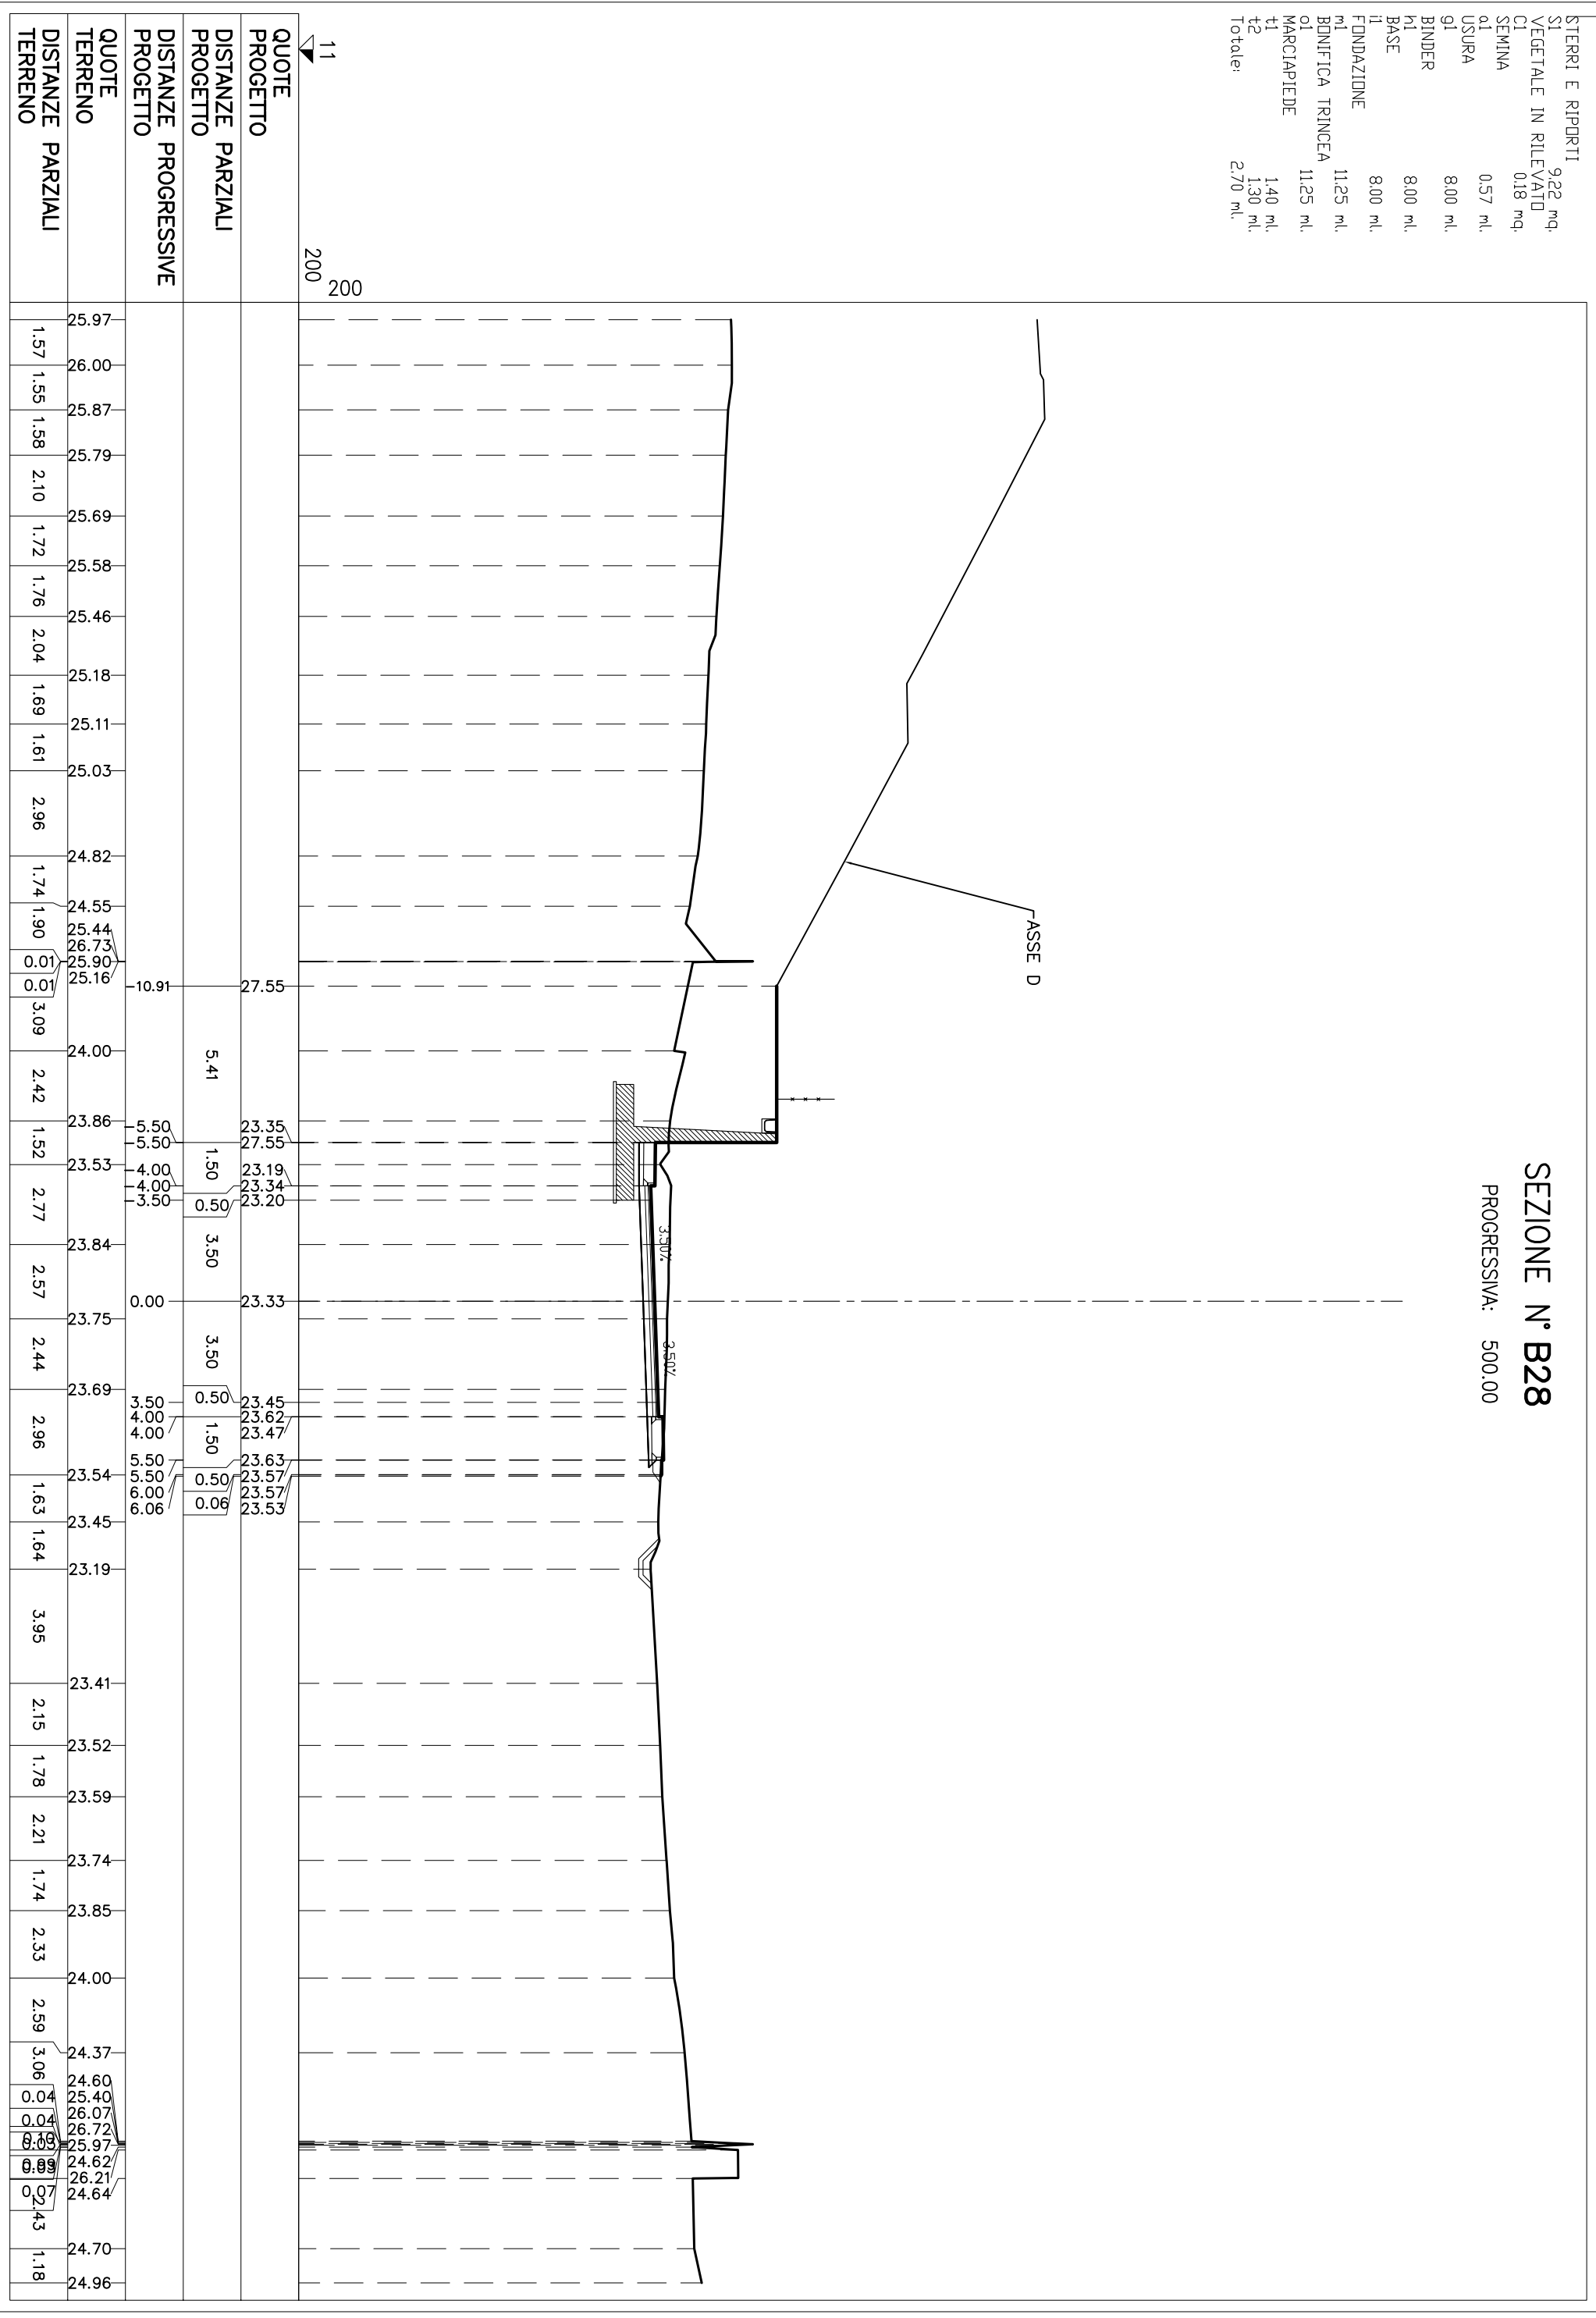

QUOTE PROGETTO	DISTANZE PARZIALI PROGETTO	DISTANZE PROGRESSIVE PROGETTO	QUOTE TERRENO	DISTANZE PARZIALI TERRENO
25.97	1.57	25.97	25.97	1.57
26.00	1.55	26.00	26.00	1.55
25.87	1.58	25.87	25.87	1.58
25.79	2.10	25.79	25.79	2.10
25.69	1.72	25.69	25.69	1.72
25.58	1.76	25.58	25.58	1.76
25.46	2.04	25.46	25.46	2.04
25.18	1.69	25.18	25.18	1.69
25.11	1.61	25.11	25.11	1.61
25.03	2.96	25.03	25.03	2.96
24.82	1.74	24.82	24.82	1.74
24.55	1.90	24.55	24.55	1.90
25.44	0.00	25.44	25.44	0.00
26.73	0.00	26.73	26.73	0.00
25.90	0.00	25.90	25.90	0.00
25.16	3.09	25.16	25.16	3.09
24.00	2.42	24.00	24.00	2.42
23.86	1.52	23.86	23.86	1.52
23.53	2.77	23.53	23.53	2.77
23.84	2.57	23.84	23.84	2.57
23.75	2.44	23.75	23.75	2.44
23.69	2.96	23.69	23.69	2.96
23.54	1.63	23.54	23.54	1.63
23.45	1.64	23.45	23.45	1.64
23.19	3.95	23.19	23.19	3.95
23.41	2.15	23.41	23.41	2.15
23.52	1.78	23.52	23.52	1.78
23.59	2.21	23.59	23.59	2.21
23.74	1.74	23.74	23.74	1.74
23.85	2.33	23.85	23.85	2.33
24.00	2.59	24.00	24.00	2.59
24.37	3.06	24.37	24.37	3.06
24.60	0.00	24.60	24.60	0.00
25.40	0.00	25.40	25.40	0.00
26.07	0.00	26.07	26.07	0.00
26.72	0.00	26.72	26.72	0.00
25.97	0.00	25.97	25.97	0.00
24.62	0.00	24.62	24.62	0.00
26.21	0.00	26.21	26.21	0.00
24.64	0.00	24.64	24.64	0.00
24.70	2.43	24.70	24.70	2.43
24.96	1.18	24.96	24.96	1.18


STERRI E RIPORTI	27,29	mq.
VEGETALE IN TRINCEA	0,43	mq.
SEMINA	1,11	ml.
USURA	8,00	ml.
BINDER	8,00	ml.
BASE	8,00	ml.
FONDAZIONE	8,00	ml.
BONIFICA TRINCEA	11,32	ml.
MARCIAPIEDE	11,32	ml.
t1	1,40	ml.
t2	1,30	ml.
Totale:	2,70	ml.

SEZIONE N° B30
PROGRESSIVA: 537.10

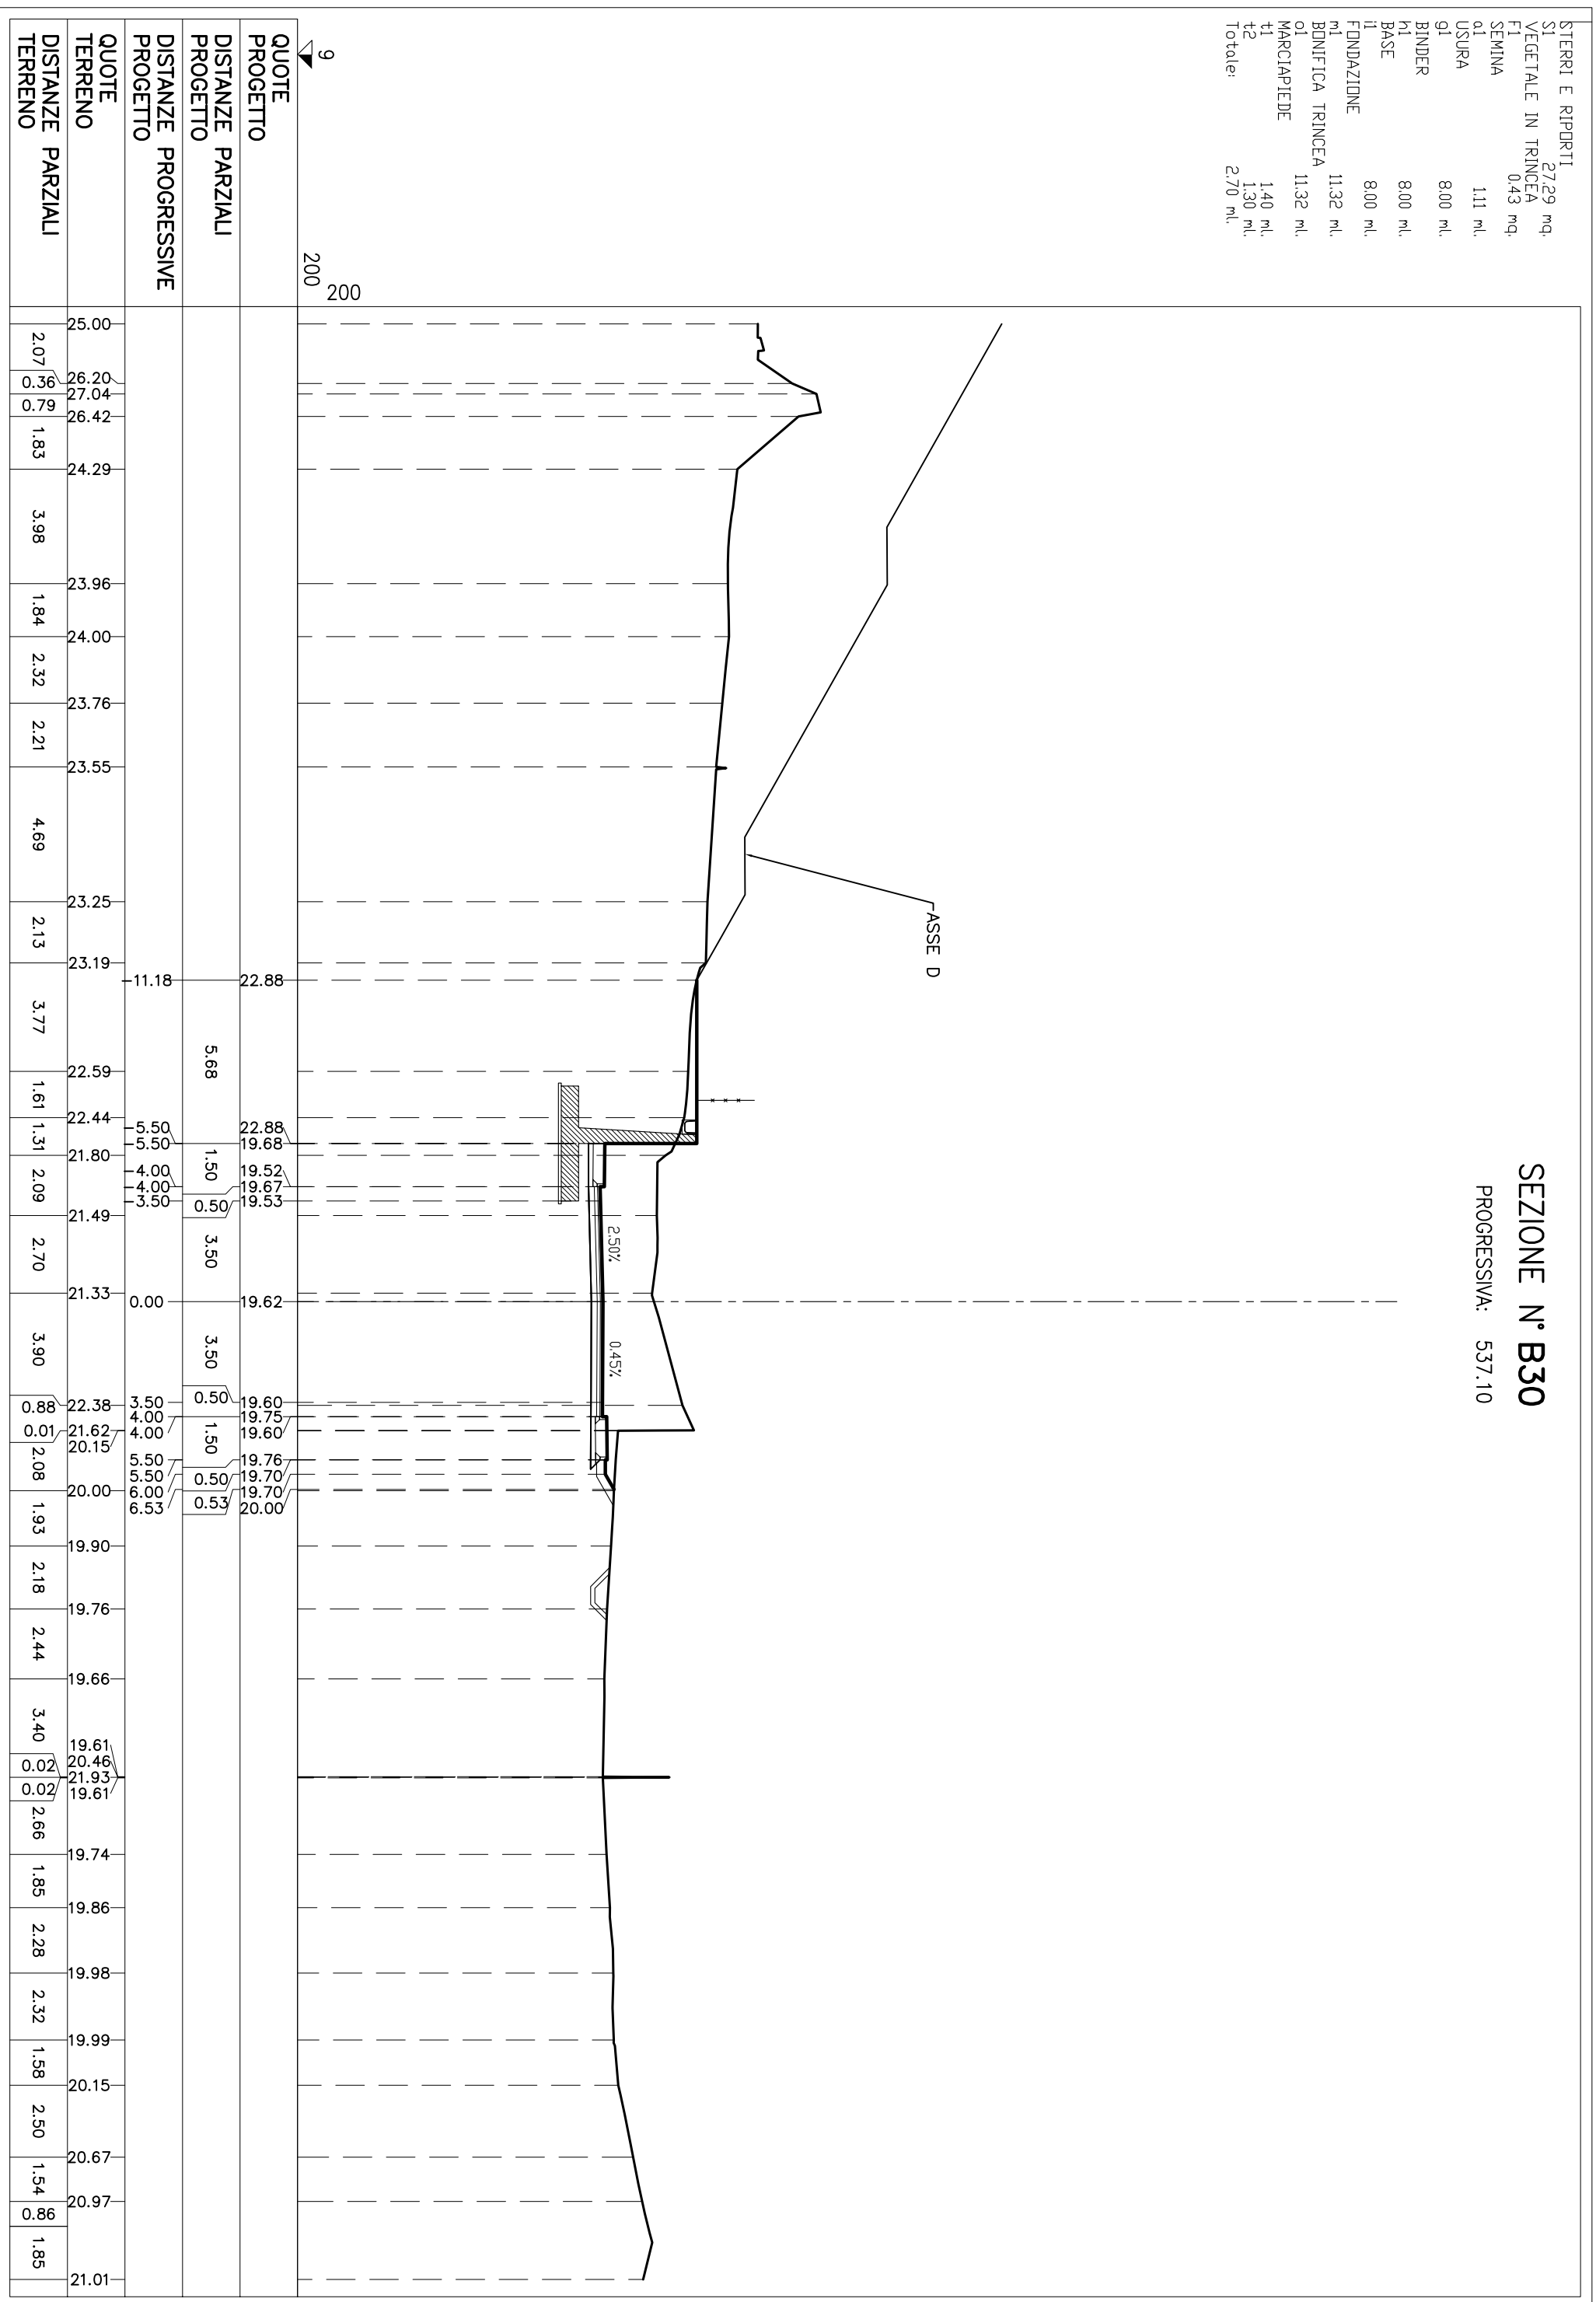

STERRI E RIPORTI	38,05 mq.
VEGETALE IN TRINCEA	1,06 mq.
SEMINA	3,28 ml.
USURA	8,11 ml.
BINDER	8,11 ml.
BASE	8,11 ml.
FONDAZIONE	11,47 ml.
BONIFICA TRINCEA	11,47 ml.
MARCIAPIEDE	1,40 ml.
t1	1,30 ml.
t2	2,70 ml.
Totale:	2,70 ml.


SEZIONE N° B31
 PROGRESSIVA: 547.56

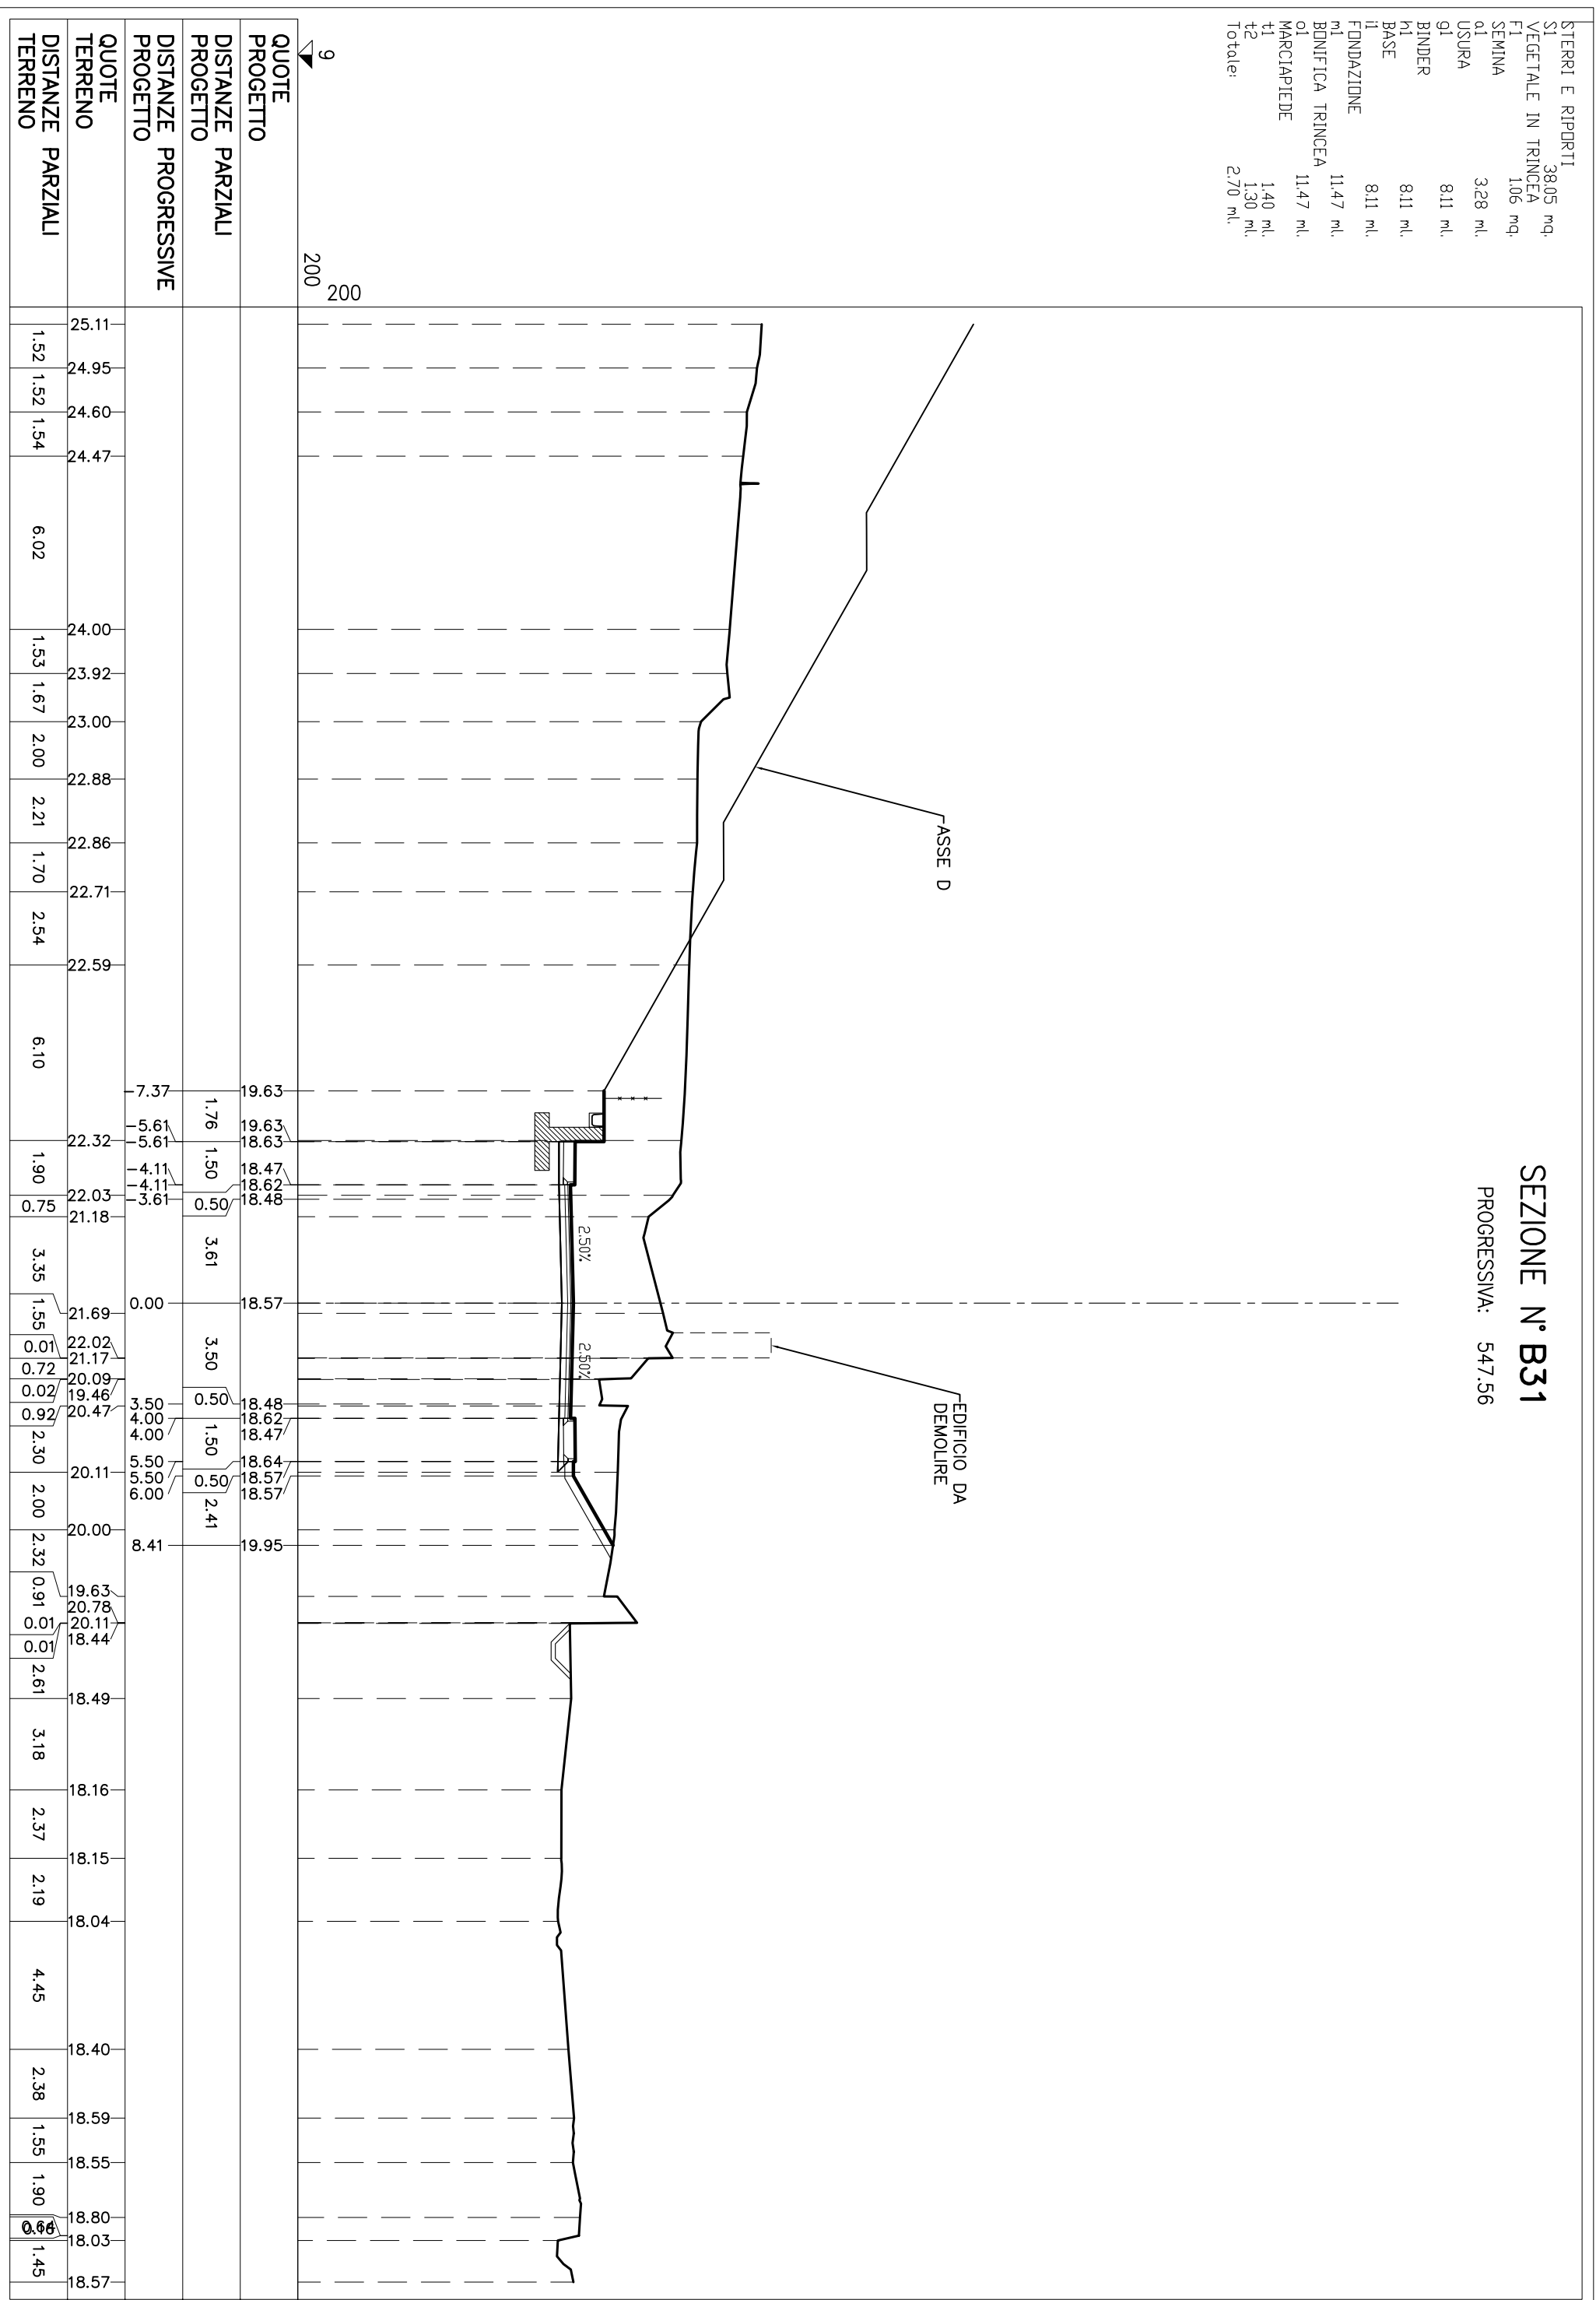

QUOTE PROGETTO	DISTANZE PARZIALI PROGETTO	DISTANZE PROGRESSIVE PROGETTO	QUOTE TERRENO	DISTANZE PARZIALI TERRENO
25.11	1.52	1.52	24.95	1.52
24.95	1.52	3.04	24.60	1.54
24.60	1.54	4.58	24.47	6.02
24.47	6.02	10.60	24.00	1.53
24.00	1.53	12.13	23.92	1.67
23.92	1.67	13.80	23.00	2.00
23.00	2.00	15.80	22.88	2.21
22.88	2.21	18.01	22.86	1.70
22.86	1.70	19.71	22.71	2.54
22.71	2.54	22.25	22.59	6.10
22.59	6.10	28.35	22.32	1.90
22.32	1.90	30.25	22.03	0.75
22.03	0.75	31.00	21.18	3.35
21.18	3.35	34.35	21.69	1.55
21.69	1.55	35.90	22.02	0.70
22.02	0.70	36.60	21.17	0.72
21.17	0.72	37.32	20.09	0.02
20.09	0.02	37.34	19.46	0.62
19.46	0.62	37.96	20.47	2.30
20.47	2.30	40.26	20.11	2.00
20.11	2.00	42.26	20.00	2.32
20.00	2.32	44.58	19.63	0.91
19.63	0.91	45.49	20.78	0.00
20.78	0.00	45.49	20.11	0.00
20.11	0.00	45.49	18.44	2.61
18.44	2.61	48.10	18.49	3.18
18.49	3.18	51.28	18.16	2.37
18.16	2.37	53.65	18.15	2.19
18.15	2.19	55.84	18.04	4.45
18.04	4.45	60.29	18.40	2.38
18.40	2.38	62.67	18.59	1.55
18.59	1.55	64.22	18.55	1.90
18.55	1.90	66.12	18.80	1.45
18.80	1.45	67.57	18.03	
18.03		67.57	18.57	

STERRI E RIPORTI	35,94 mq.
VEGETALE IN TRINCEA	1,72 mq.
SEMINA	5,43 ml.
USURA	8,17 ml.
BINDER	8,17 ml.
BASE	8,17 ml.
FONDAZIONE	11,53 ml.
BONIFICA TRINCEA	11,53 ml.
MARCIAPIEDE	1,40 ml.
t1	1,30 ml.
t2	2,70 ml.
Totale:	2,70 ml.


SEZIONE N° B32
 PROGRESSIVA: 558,33

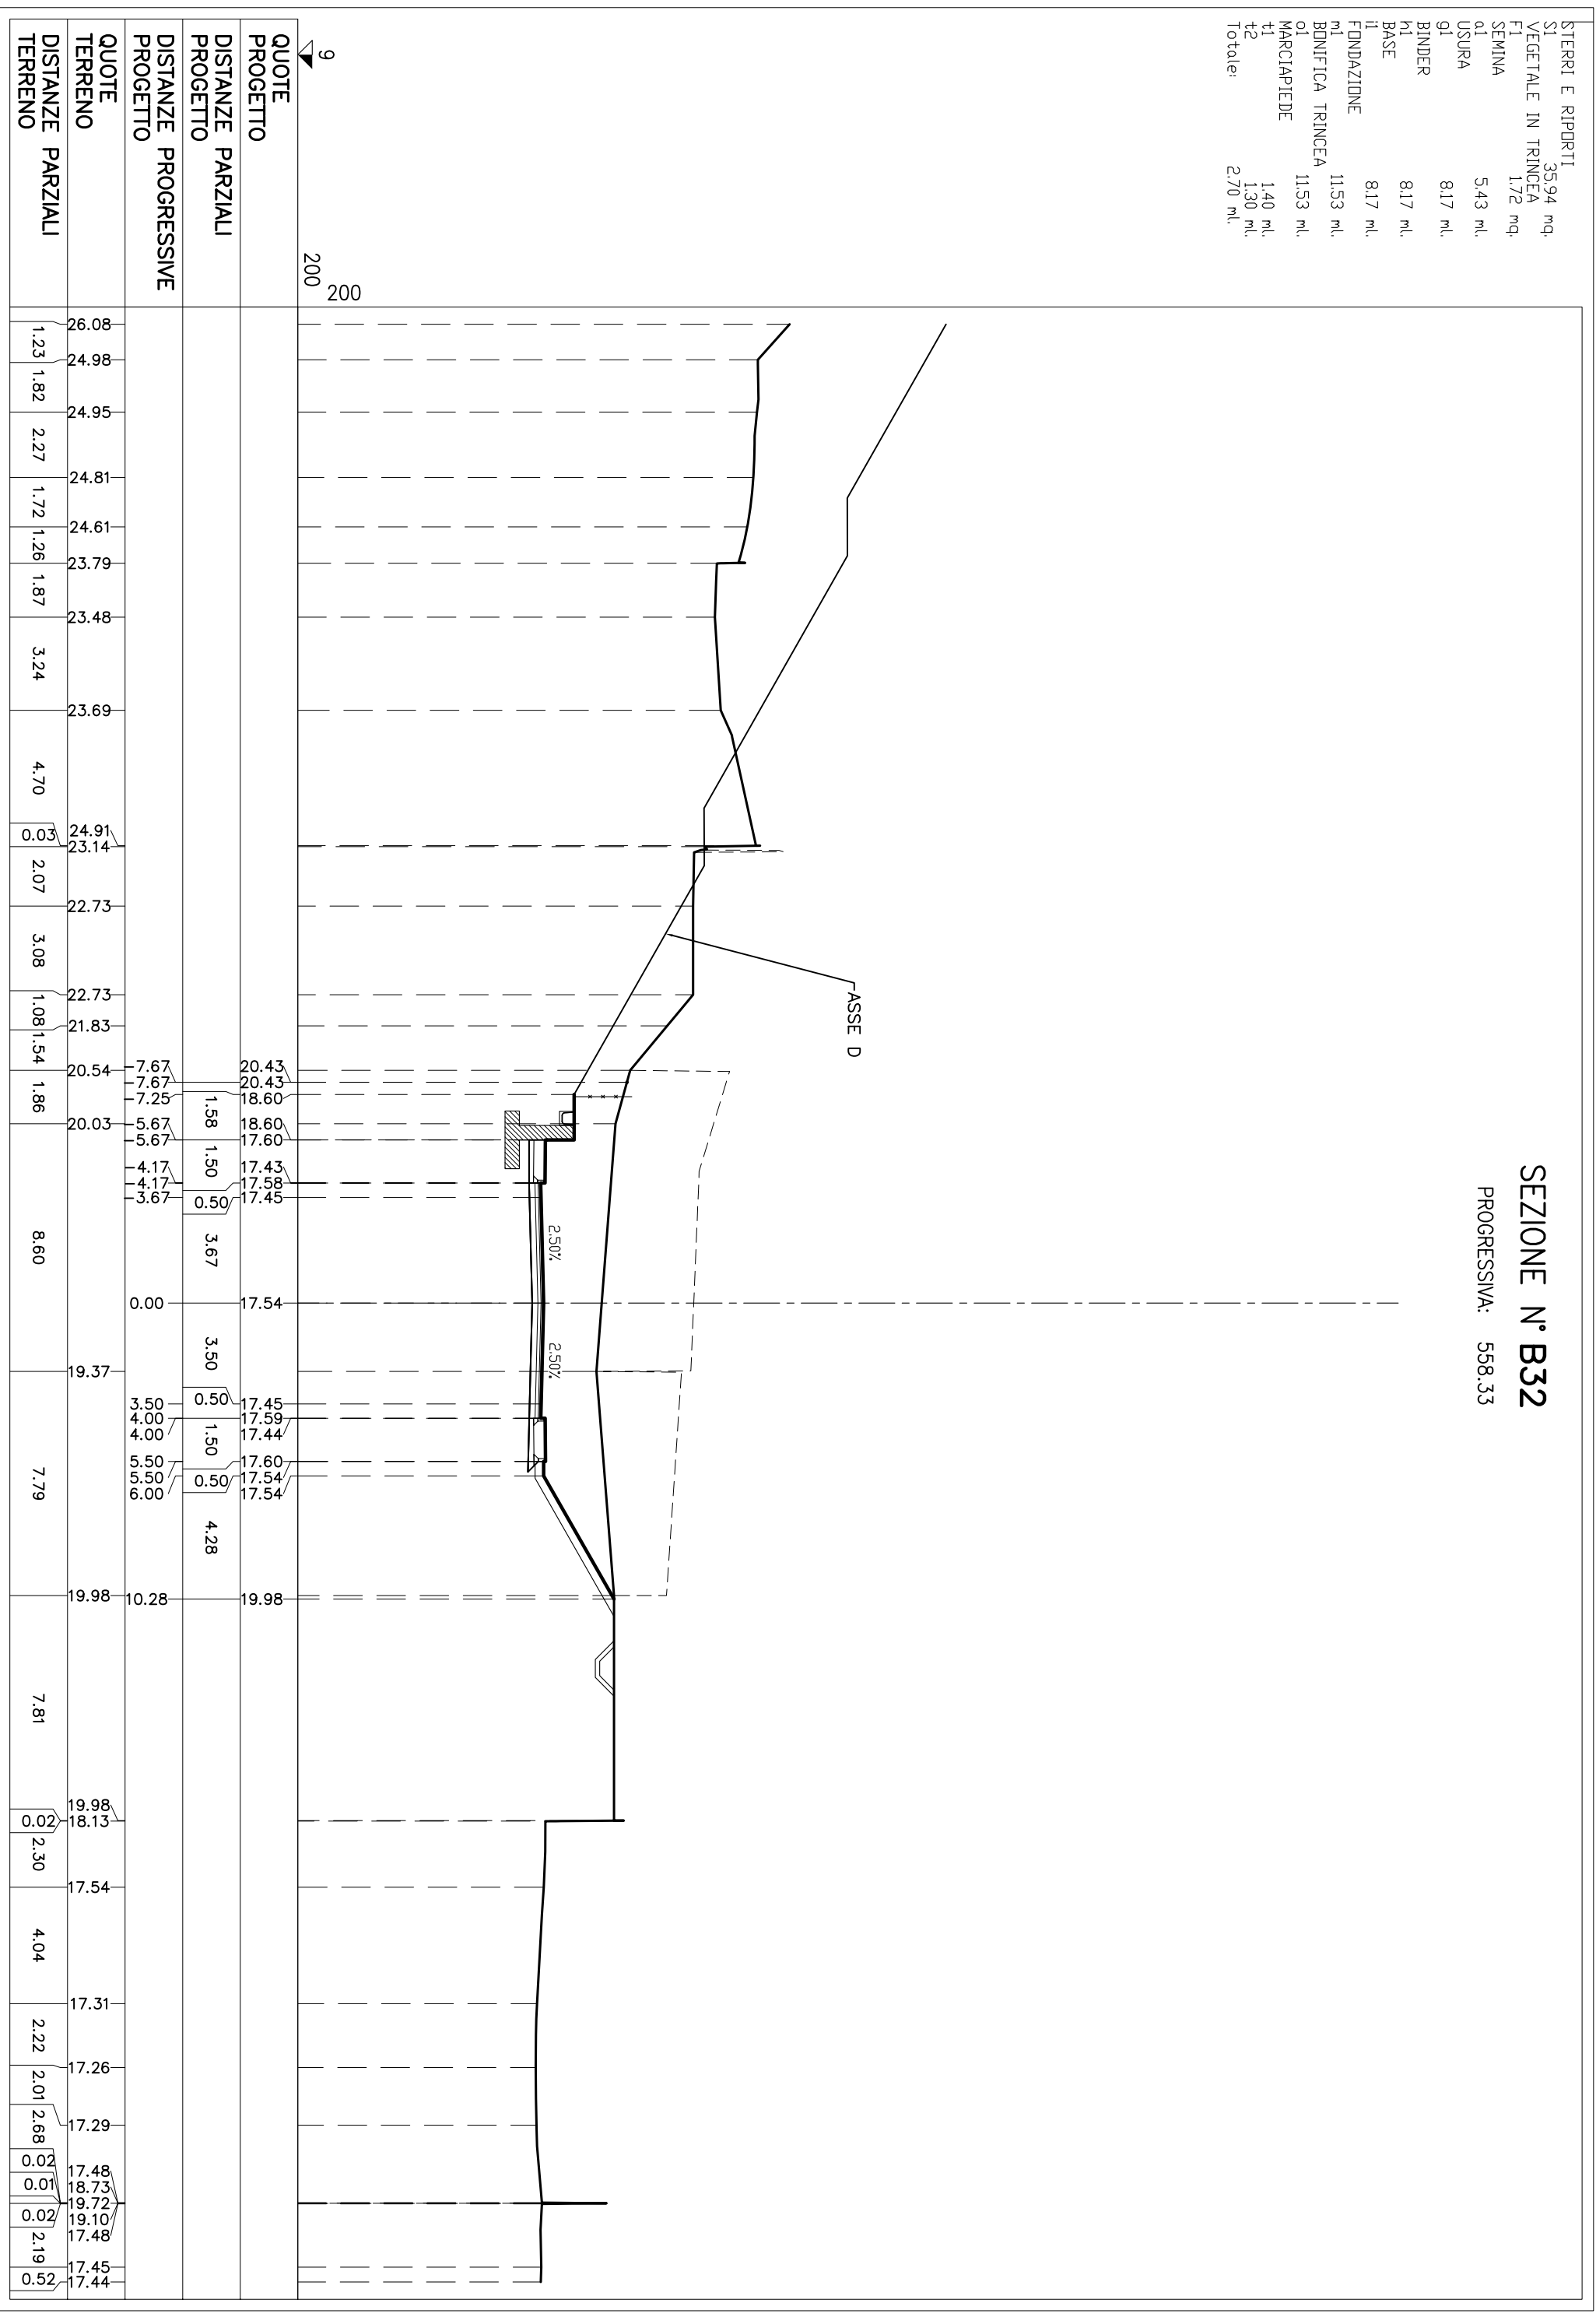

SEZIONE N° B33

PROGRESSIVA: 578.32

STERRE E RIPORTI	
S1	1826 mq
S2	1122 mq
Totale S: 2948 mq	
VEGETALE IN RILEVATO	
C1	062 mq
SEMINA	
a1	2,05 ml
USURA	
g1	10,49 ml
BINDER	
h1	10,49 ml
BASE	
l1	10,49 ml
FONDAZIONE	
m1	1384 ml
BONIFICA TRINCEA	
o1	1384 ml
MARCIAPIEDE	
t1	1,40 ml
t2	1,30 ml
Totale:	
	2,70 ml

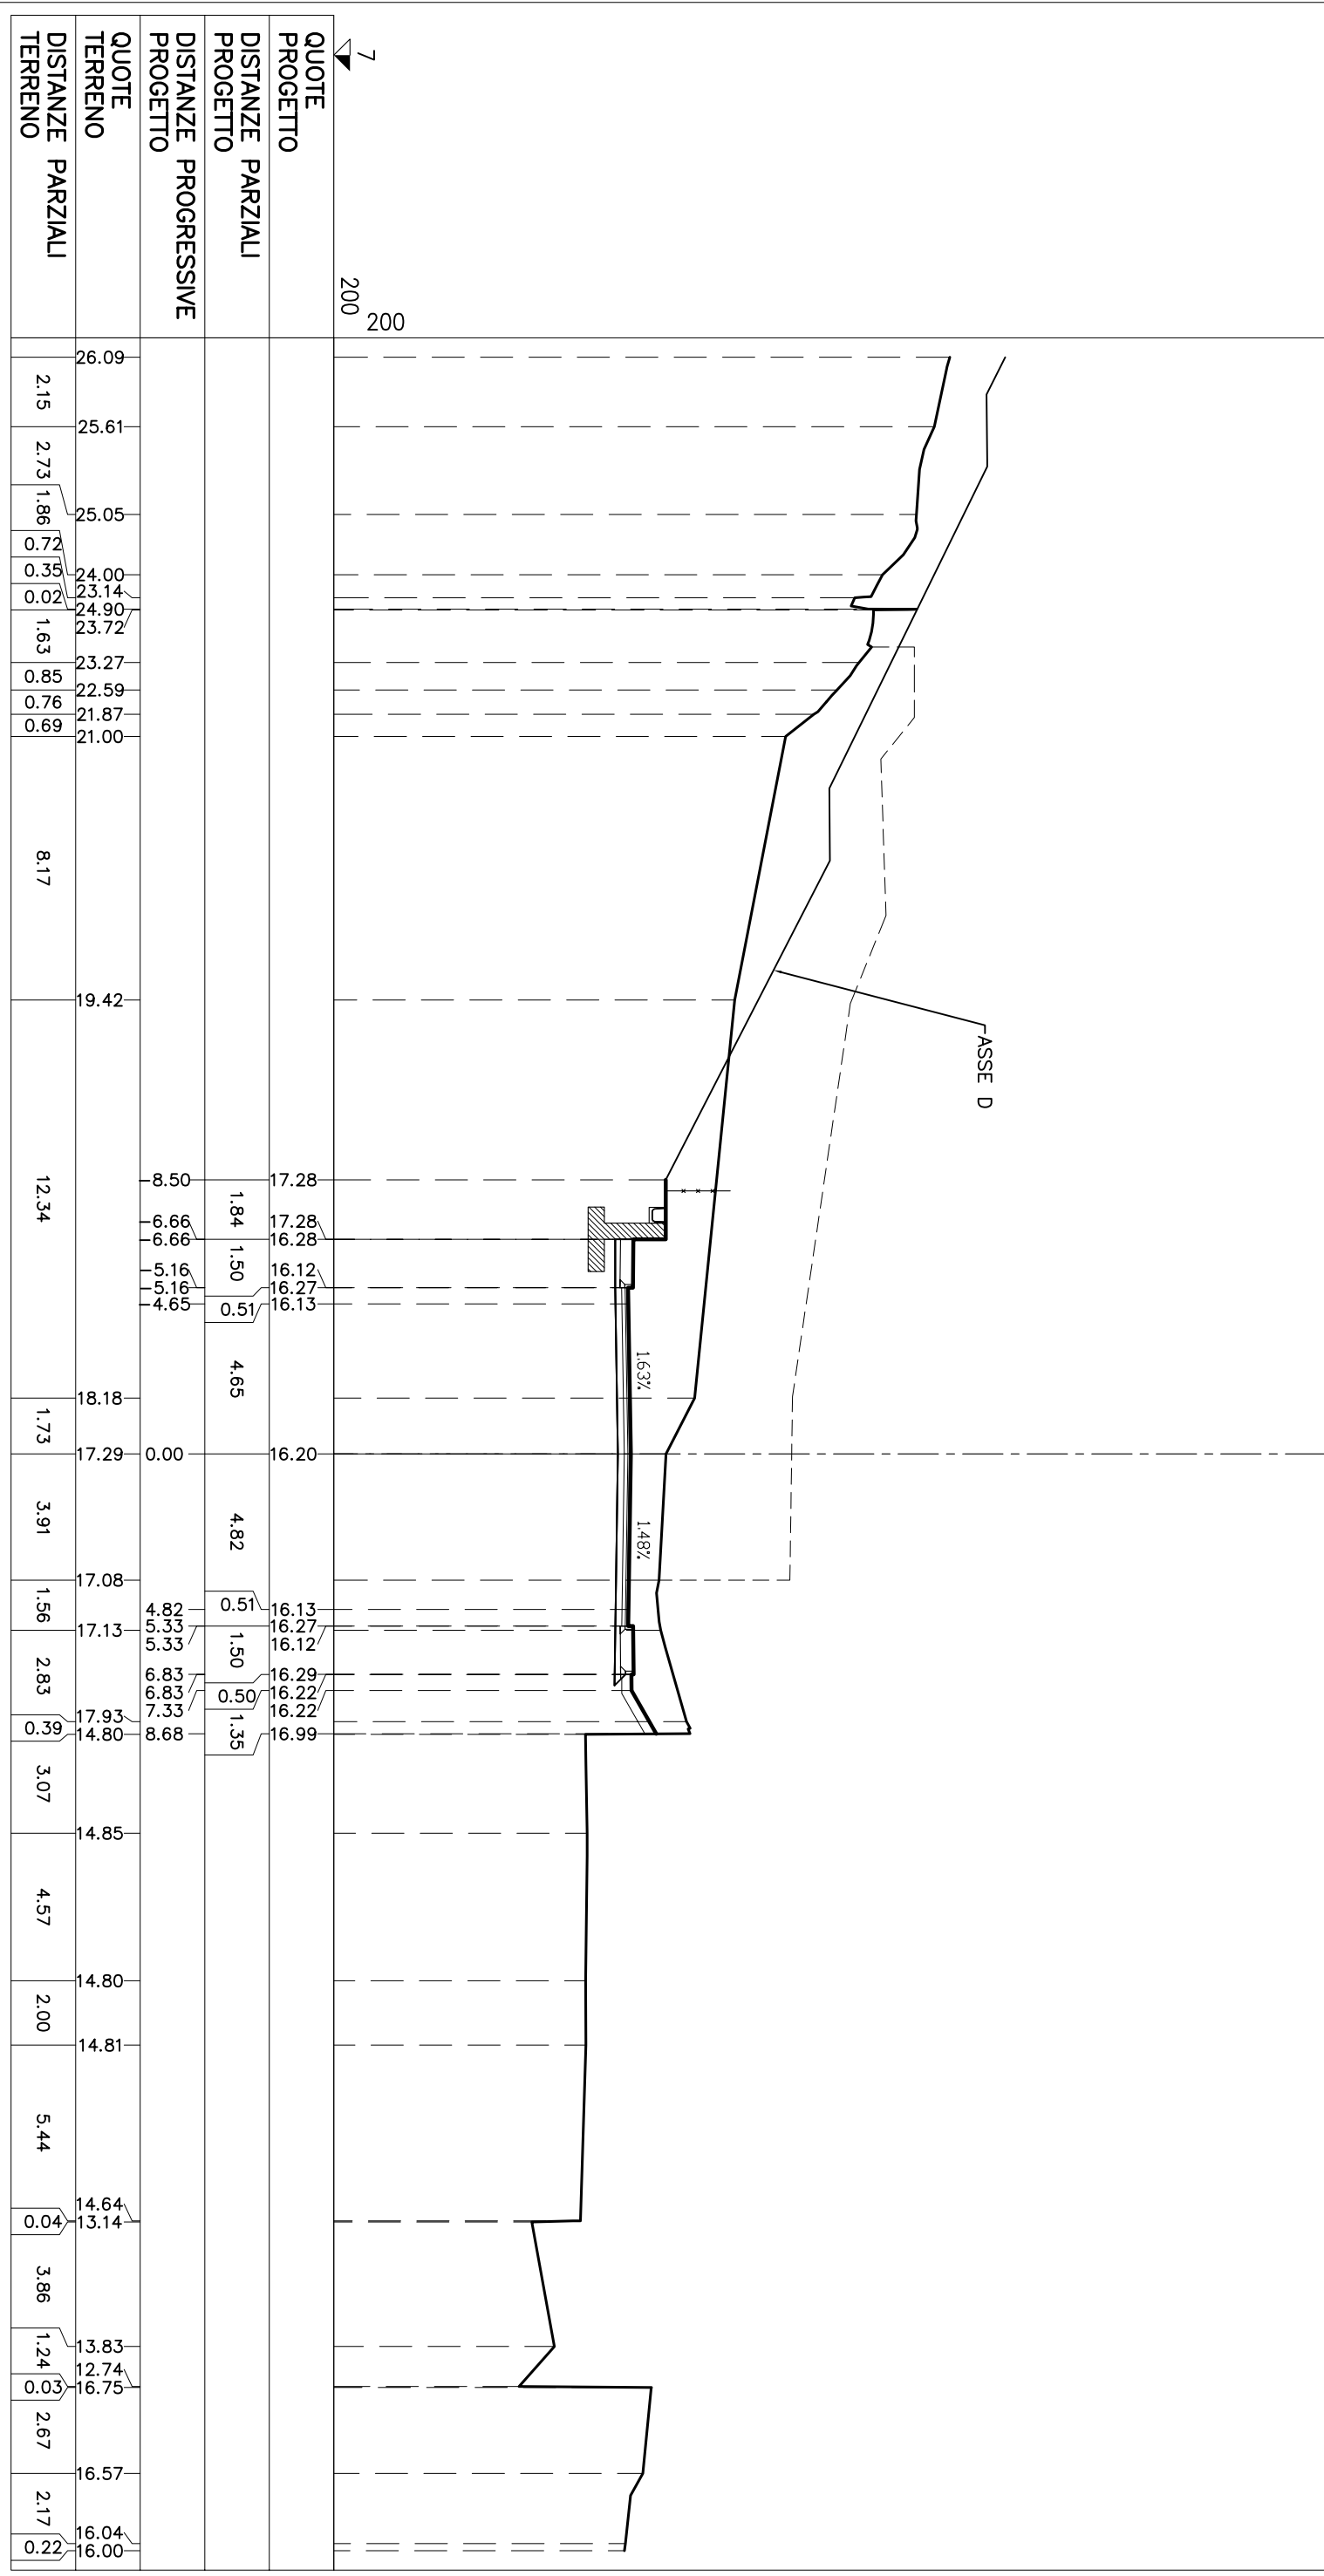

7
200
200


QUOTE PROGETTO	DISTANZE PARZIALI PROGETTO	DISTANZE PROGRESSIVE PROGETTO	QUOTE TERRENO	DISTANZE PARZIALI TERRENO
			26.09	2.15
			25.61	2.73
			25.05	1.86
			24.00	0.72
			23.14	0.35
			24.90	0.02
			23.72	1.63
			23.27	0.85
			22.59	0.76
			21.87	0.69
			21.00	
				8.17
				19.42
				12.34
			17.28	
		1.84	17.28	
		1.50	16.28	
		0.51	16.12	
			16.27	
			16.13	
		4.65		
			16.20	
		4.82		
		0.51	16.13	
		1.50	16.27	
		0.50	16.12	
		1.35	16.29	
			16.22	
			16.22	
			16.99	
				3.07
				14.85
				4.57
				14.80
				2.00
				14.81
				5.44
			14.64	
			13.14	0.04
				3.86
			13.83	1.24
			12.74	0.03
			16.75	2.67
				16.57
			16.04	2.17
			16.00	0.22

SEZIONE N° B34

PROGRESSIVA: 585.33

STERRI E RIPORTI

S1	13.73 mq.
R1	6.68 mq.
VEGETALE IN RILEVATO	
C1	0.97 mq.
SEMINA	
a1	3.55 ml.
SCOTTICID	
C1	12.29 ml.
BONIFICA RILEVATO	
F1	12.29 ml.
USURA	
g1	14.80 ml.
BINDER	
h1	14.80 ml.
BASE	
l1	14.80 ml.
FONDAZIONE	
m1	18.14 ml.
BONIFICA TRINCEA	
o1	9.21 ml.
MARCIAPIEDE	
t1	1.40 ml.
t2	1.30 ml.
Totale:	2.70 ml.

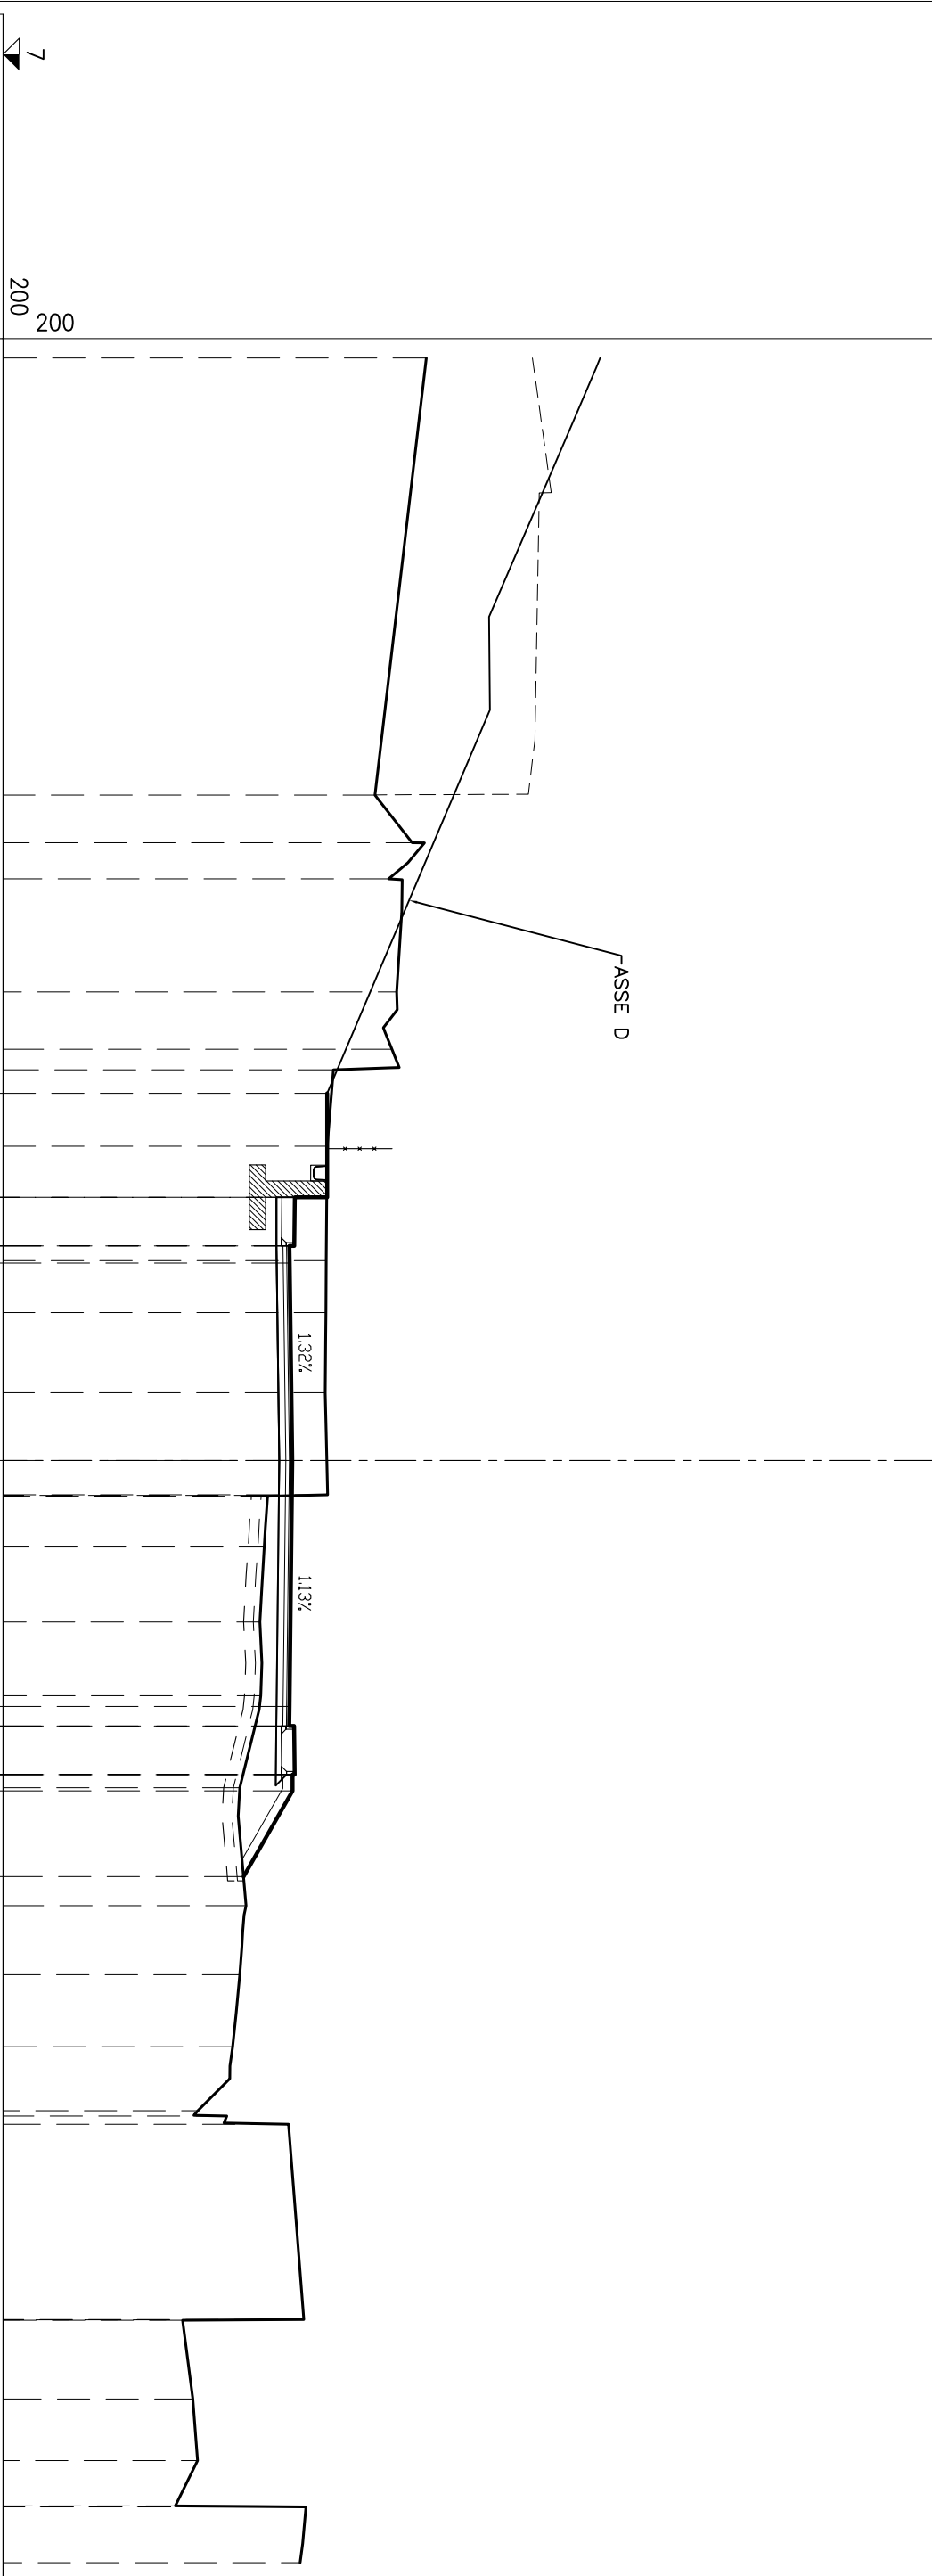


QUOTE PROGETTO	Distanze	
200	200	200
7		
QUOTE TERRENO	Distanze	
20.06	13.48	18.47
DISTANZE PARZIALI PROGETTO	3.21	17.00
DISTANZE PARZIALI TERRENO	8.11	16.00
DISTANZE PROGRESSIVE PROGETTO	1.50	17.00
DISTANZE PROGRESSIVE TERRENO	6.61	15.83
QUOTE TERRENO	6.09	15.99
DISTANZE PARZIALI PROGETTO	0.52	15.84
DISTANZE PARZIALI TERRENO	11.32	16.97
DISTANZE PROGRESSIVE PROGETTO	6.09	16.96
DISTANZE PROGRESSIVE TERRENO	8.11	16.94
QUOTE TERRENO	0.00	17.01
DISTANZE PARZIALI PROGETTO	7.59	16.27
DISTANZE PARZIALI TERRENO	3.15	15.16
DISTANZE PROGRESSIVE PROGETTO	0.60	15.06
DISTANZE PROGRESSIVE TERRENO	7.59	15.06
QUOTE TERRENO	1.50	14.92
DISTANZE PARZIALI PROGETTO	0.50	14.95
DISTANZE PARZIALI TERRENO	9.69	14.95
DISTANZE PROGRESSIVE PROGETTO	2.65	14.30
DISTANZE PROGRESSIVE TERRENO	7.59	14.30
QUOTE TERRENO	12.84	14.08
DISTANZE PARZIALI PROGETTO	1.50	13.01
DISTANZE PARZIALI TERRENO	0.60	13.90
DISTANZE PROGRESSIVE PROGETTO	0.50	15.81
DISTANZE PROGRESSIVE TERRENO	10.19	15.81
QUOTE TERRENO	2.14	16.28
DISTANZE PARZIALI PROGETTO	2.21	14.55
DISTANZE PARZIALI TERRENO	2.21	12.54
DISTANZE PROGRESSIVE PROGETTO	1.98	12.85
DISTANZE PROGRESSIVE TERRENO	1.98	12.85
QUOTE TERRENO	6.02	13.00
DISTANZE PARZIALI PROGETTO	0.01	12.31
DISTANZE PARZIALI TERRENO	0.01	14.79
DISTANZE PROGRESSIVE PROGETTO	0.01	16.34
DISTANZE PROGRESSIVE TERRENO	0.01	16.34
QUOTE TERRENO	1.72	16.16
DISTANZE PARZIALI PROGETTO	1.72	16.16
DISTANZE PARZIALI TERRENO	1.72	16.16
DISTANZE PROGRESSIVE PROGETTO	1.72	16.16
DISTANZE PROGRESSIVE TERRENO	1.72	16.16

SEZIONE N° C-1
 PROGRESSIVA: 0.00

STERRE E RIPORTI

S1	7.51 mq
S2	1.24 mq
Totale S:	8.75 mq
R1	31.09 mq
VEGETALE IN RILEVATI	
C1	1.33 mq
VEGETALE IN TRINCEA	
F1	1.59 mq
SEMINA	
a1	4.95 ml
a2	5.44 ml
Totale:	10.39 ml
SCOTTICO	
C1	28.32 ml
BONIFICA RILEVATI	
F1	28.32 ml
USURA	
g1	29.06 ml
BINDER	
h1	29.06 ml
BASE	
h1	29.06 ml
FONDAZIONE	
m1	32.42 ml
MARCIAPIEDE	
t1	1.40 ml
t2	1.30 ml
Totale:	2.70 ml

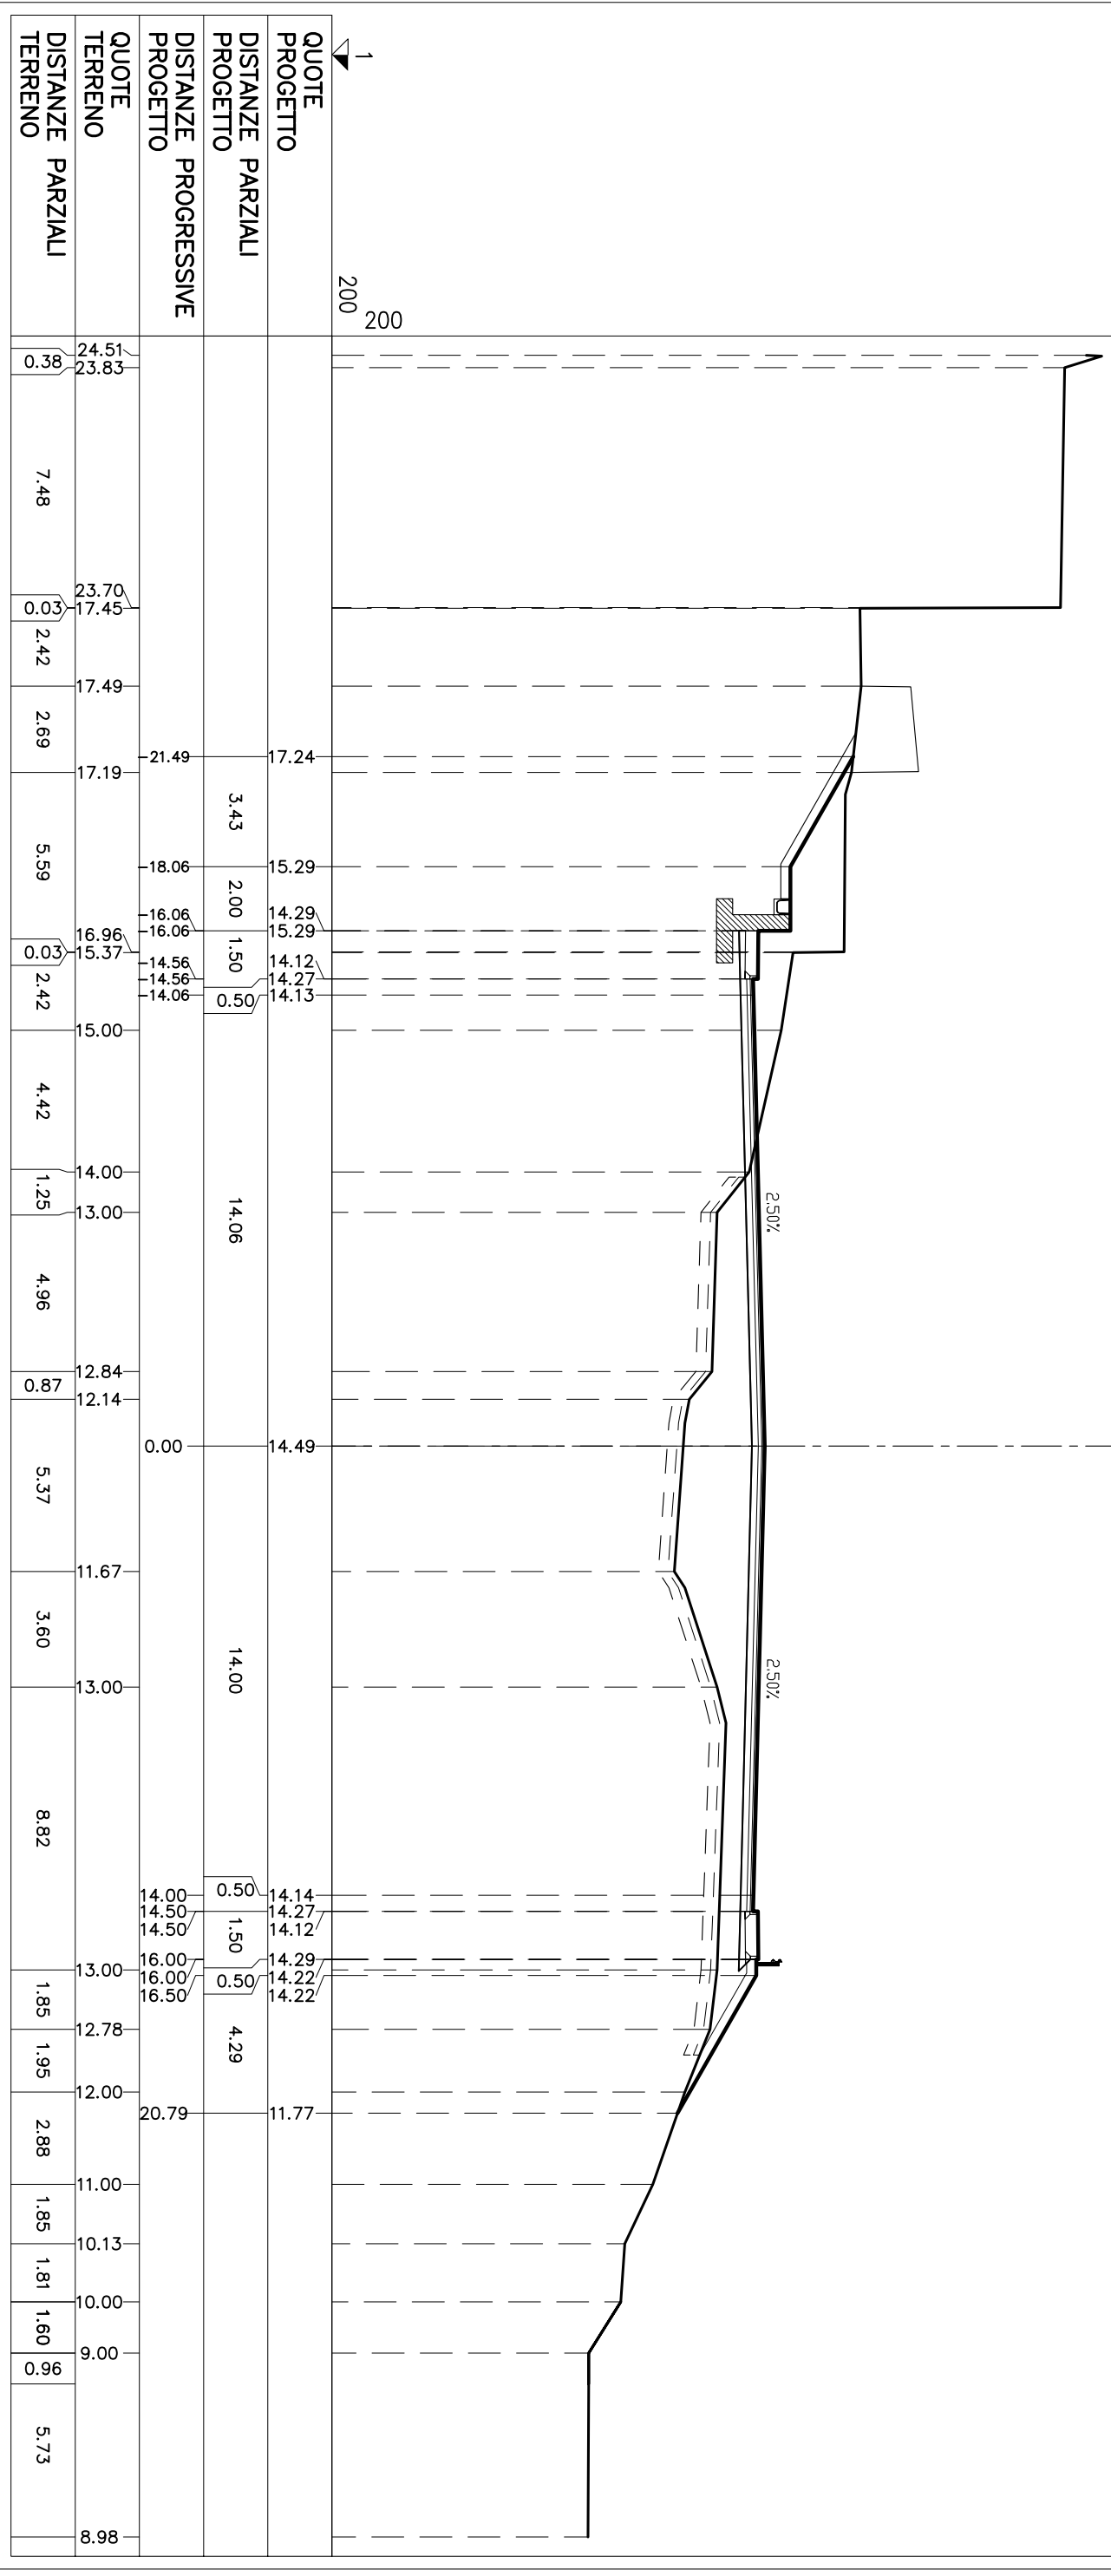


QUOTE PROGETTO	24.51	23.83	23.70	17.49	17.19	15.00	14.00	13.00	12.84	12.14	11.67	13.00	14.00	14.50	14.50	16.00	16.00	16.50	12.78	12.00	11.00	10.13	10.00	9.00	8.98					
DISTANZE PARZIALI PROGETTO			0.03	2.42	2.69	5.59	2.00	1.50	0.03	2.42	4.42	1.25	4.96	0.87	5.37	3.60	8.82	0.50	1.50	0.50	4.29	20.79	1.85	1.95	2.88	1.85	1.81	1.60	0.96	5.73
DISTANZE PROGRESSIVE PROGETTO							3.43	2.00	1.50	0.50	14.06	14.06	14.00	14.00	14.49	14.00	14.14	14.27	14.12	14.29	14.22	14.22	11.77	11.77	11.77	11.77	11.77	11.77	11.77	11.77
QUOTE TERRENO	24.51	23.83	23.70	17.49	17.19	15.00	14.00	13.00	12.84	12.14	11.67	13.00	14.00	14.50	14.50	16.00	16.00	16.50	12.78	12.00	11.00	10.13	10.00	9.00	8.98					
DISTANZE PARZIALI TERRENO	0.88	7.48	0.03	2.42	2.69	5.59	2.00	1.50	0.03	2.42	4.42	1.25	4.96	0.87	5.37	3.60	8.82	0.50	1.50	0.50	4.29	20.79	1.85	1.95	2.88	1.85	1.81	1.60	0.96	5.73

SEZIONE N° C-2
 PROGRESSIVA: 10.52


STERRE E RIPORTI

S1	0.40 mq
R1	2.20 mq
R2	54.16 mq
Totale R	56.36 mq
VEGETALE IN RILEVATO	
C1	2.54 mq
VEGETALE IN TRINCEA	
F1	0.25 mq
SEMINA	
a1	0.58 ml
a2	8.79 ml
Totale:	9.37 ml
SCOTICID	
C1	3017 ml
BONIFICA RILEVATO	
F1	3017 ml
USURA	
g1	2001 ml
BINDER	
h1	2001 ml
BASE	
h1	2001 ml
FONDAZIONE	
h1	23.75 ml
BONIFICA TRINCEA	
o1	0.63 ml
MARCIAPIEDE	
t1	1.30 ml
t2	1.30 ml
Totale:	2.60 ml

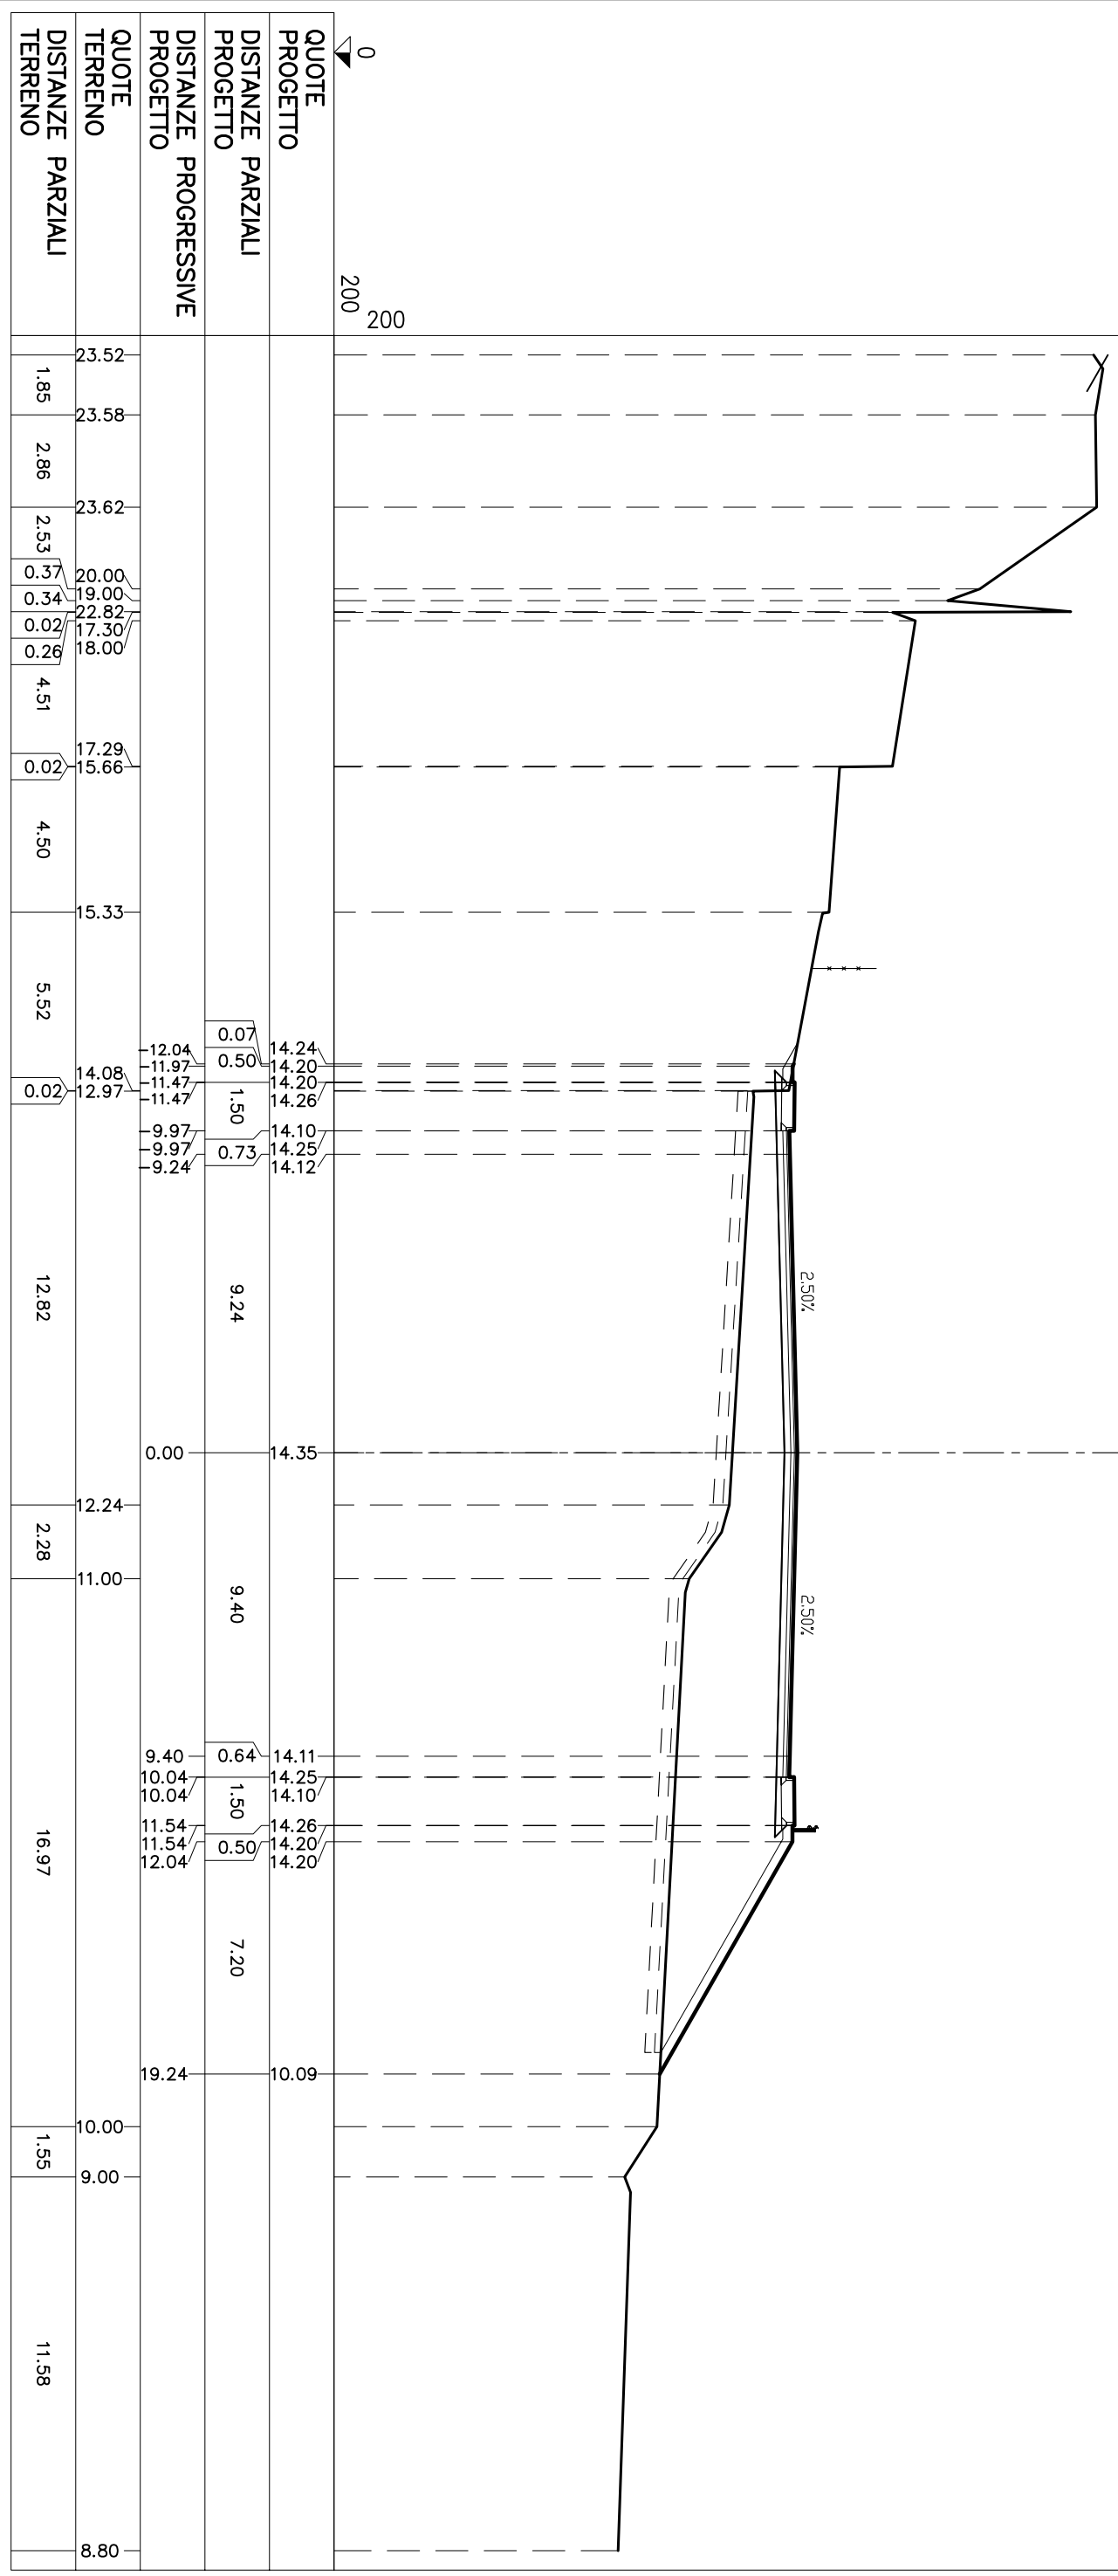

STERRE E RIPORTI	
R1	1,02 mq.
R2	57,62 mq.
Totale R: 58,64 mq.	
VEGETALE IN RILEVATO	
C1	1,95 mq.
C2	4,09 mq.
Totale: 6,04 mq.	
SEMINA	
a1	6,50 ml.
a2	14,00 ml.
Totale: 20,50 ml.	
SCOTTICI	
c1	34,79 ml.
BONIFICA RILEVATI	
f1	34,79 ml.
USURA	
g1	10,98 ml.
BINDER	
h1	10,98 ml.
BASE	
i1	10,98 ml.
FONDAZIONE	
m1	14,70 ml.
MARCIAPIEDE	
t1	1,30 ml.
t2	1,30 ml.
Totale: 2,60 ml.	


SEZIONE N° C-3
PROGRESSIVA: 19.66

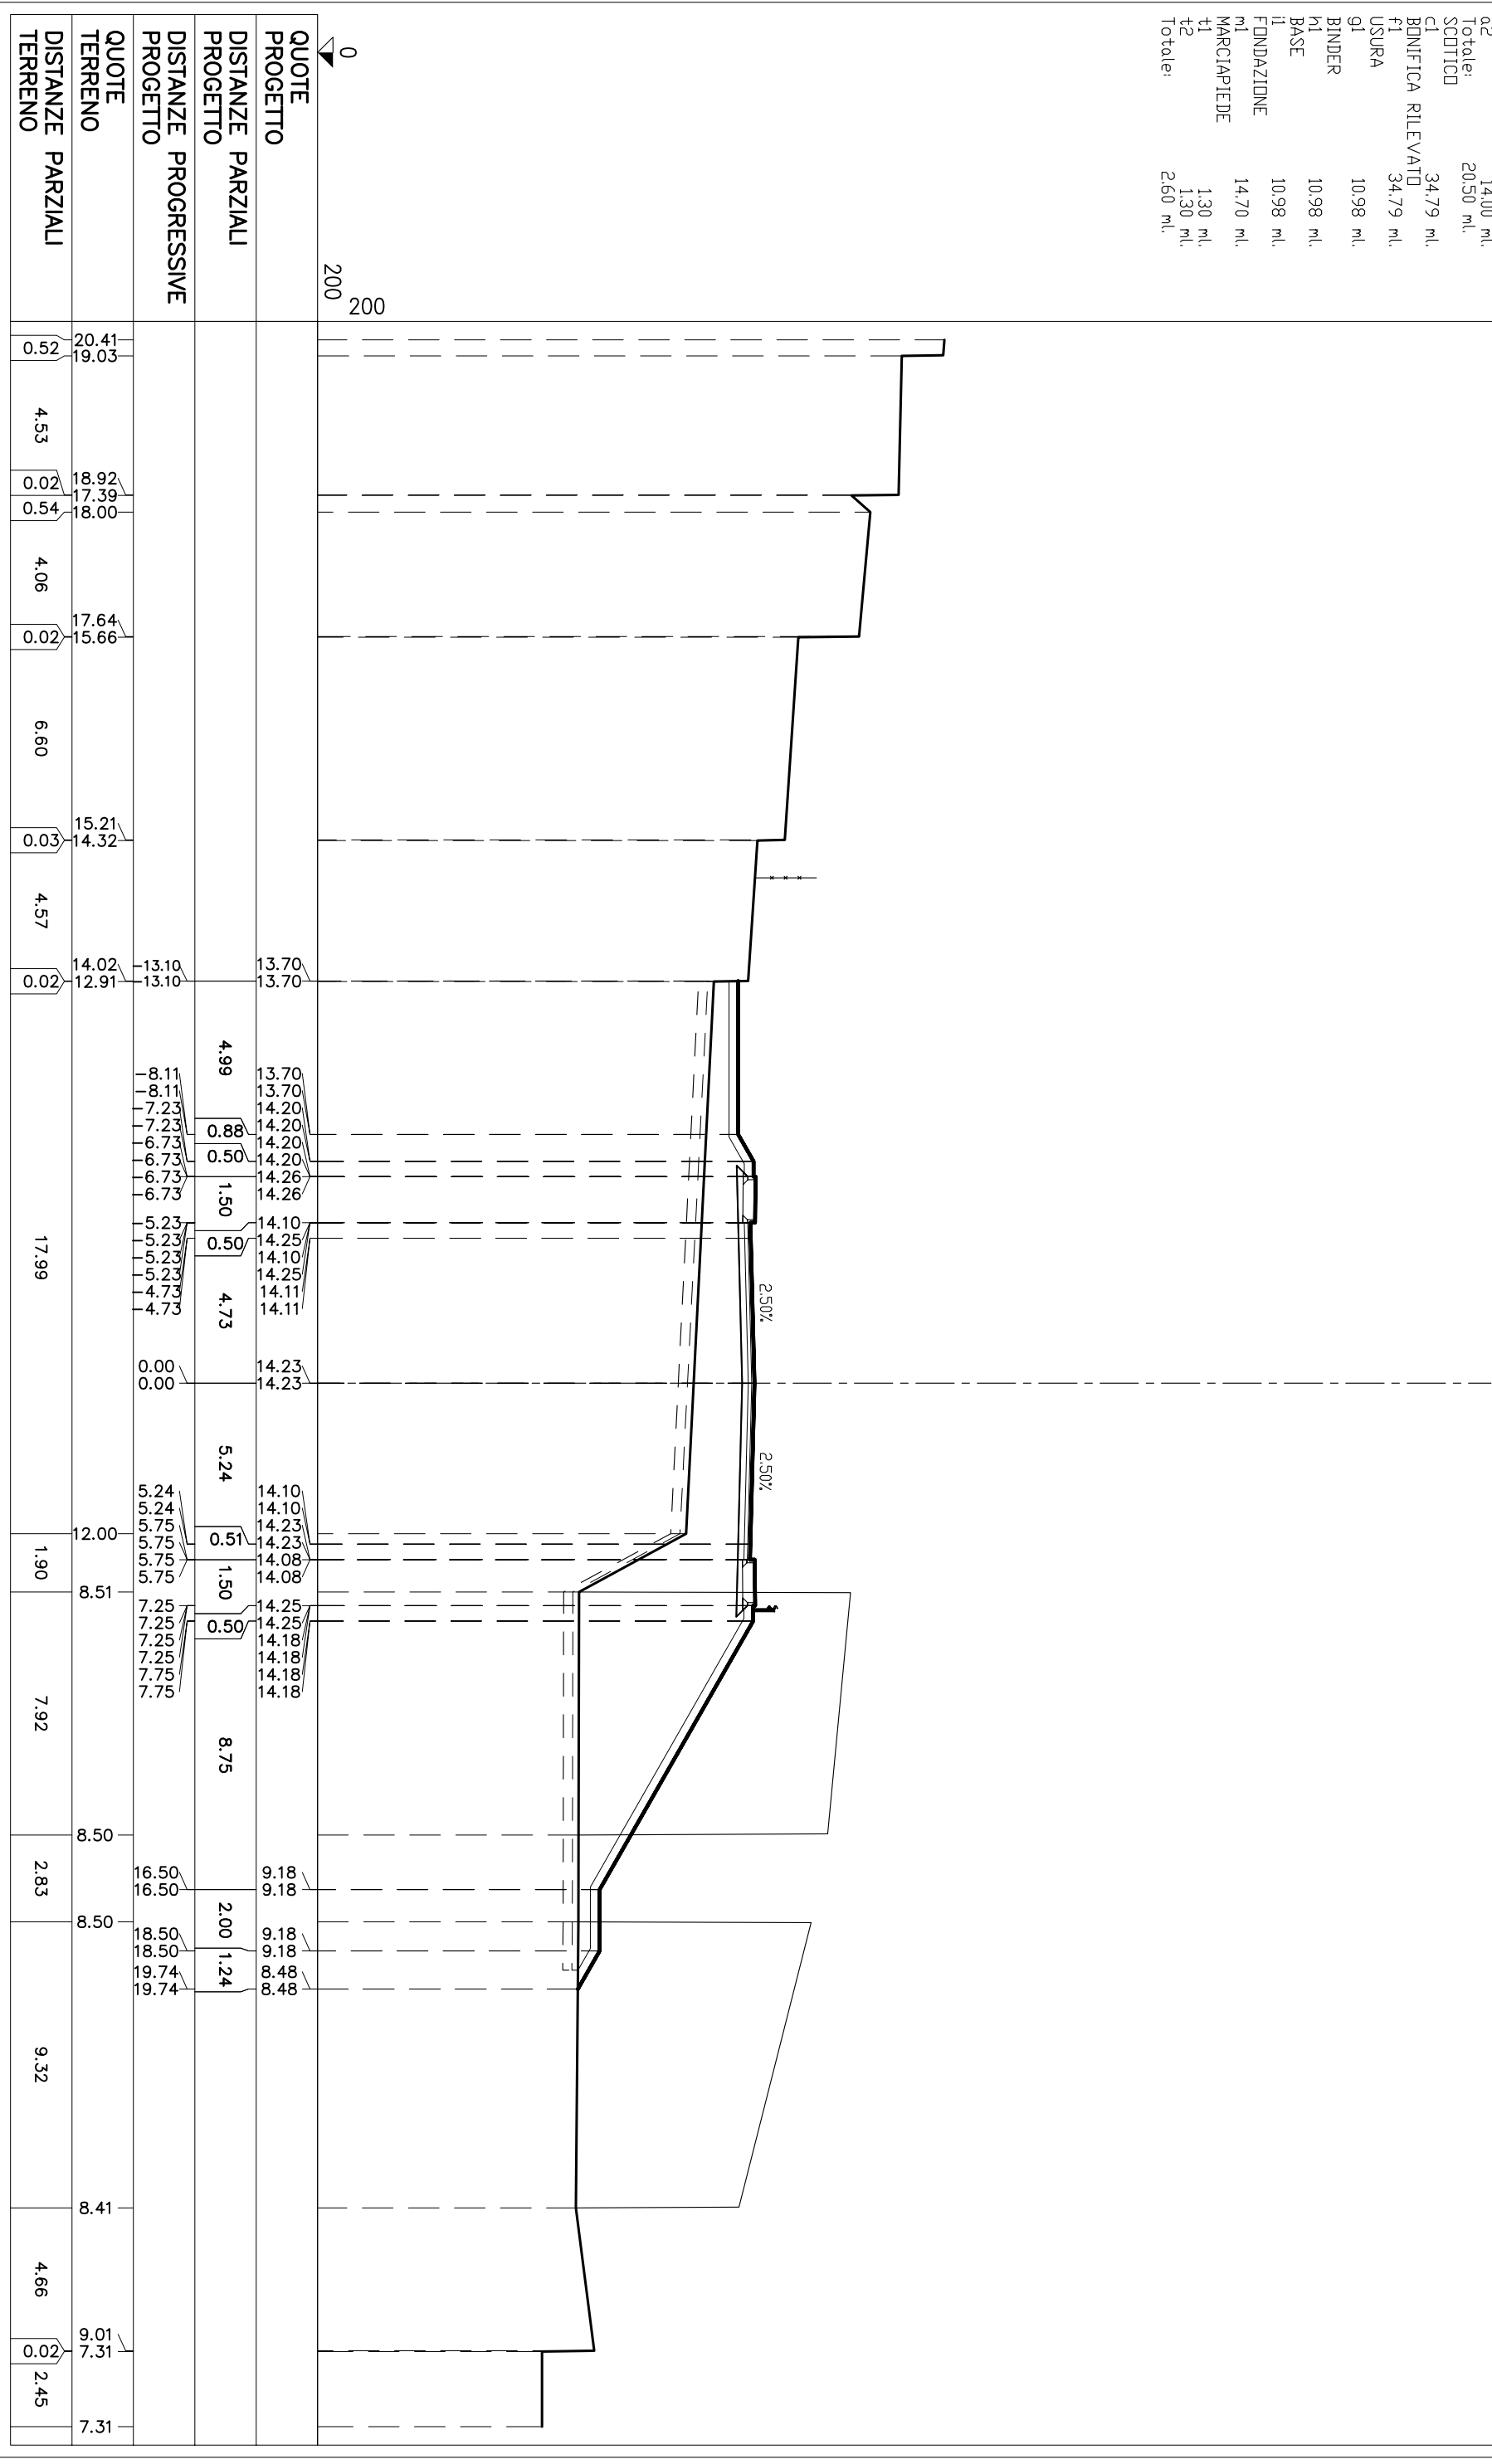

SEZIONE N° C-4

PROGRESSIVA: 29.59


STERRI E RIPORTI	
R1	58,12 mq.
VEGETALE IN RILEVATO	
C1	2,96 mq.
C2	4,39 mq.
Totali	7,35 mq.
SEMINA	
a1	9,87 ml.
a2	15,03 ml.
Totali	24,90 ml.
SCOTTICO	
C1	37,54 ml.
BONIFICA RILEVATO	
F1	37,54 ml.
USURA	
G1	8,39 ml.
BINDER	
H1	8,39 ml.
BASE	
I1	8,39 ml.
FONDAZIONE	
M1	12,12 ml.
MARCIAPIEDE	
T1	1,30 ml.
T2	1,30 ml.
Totali	2,60 ml.

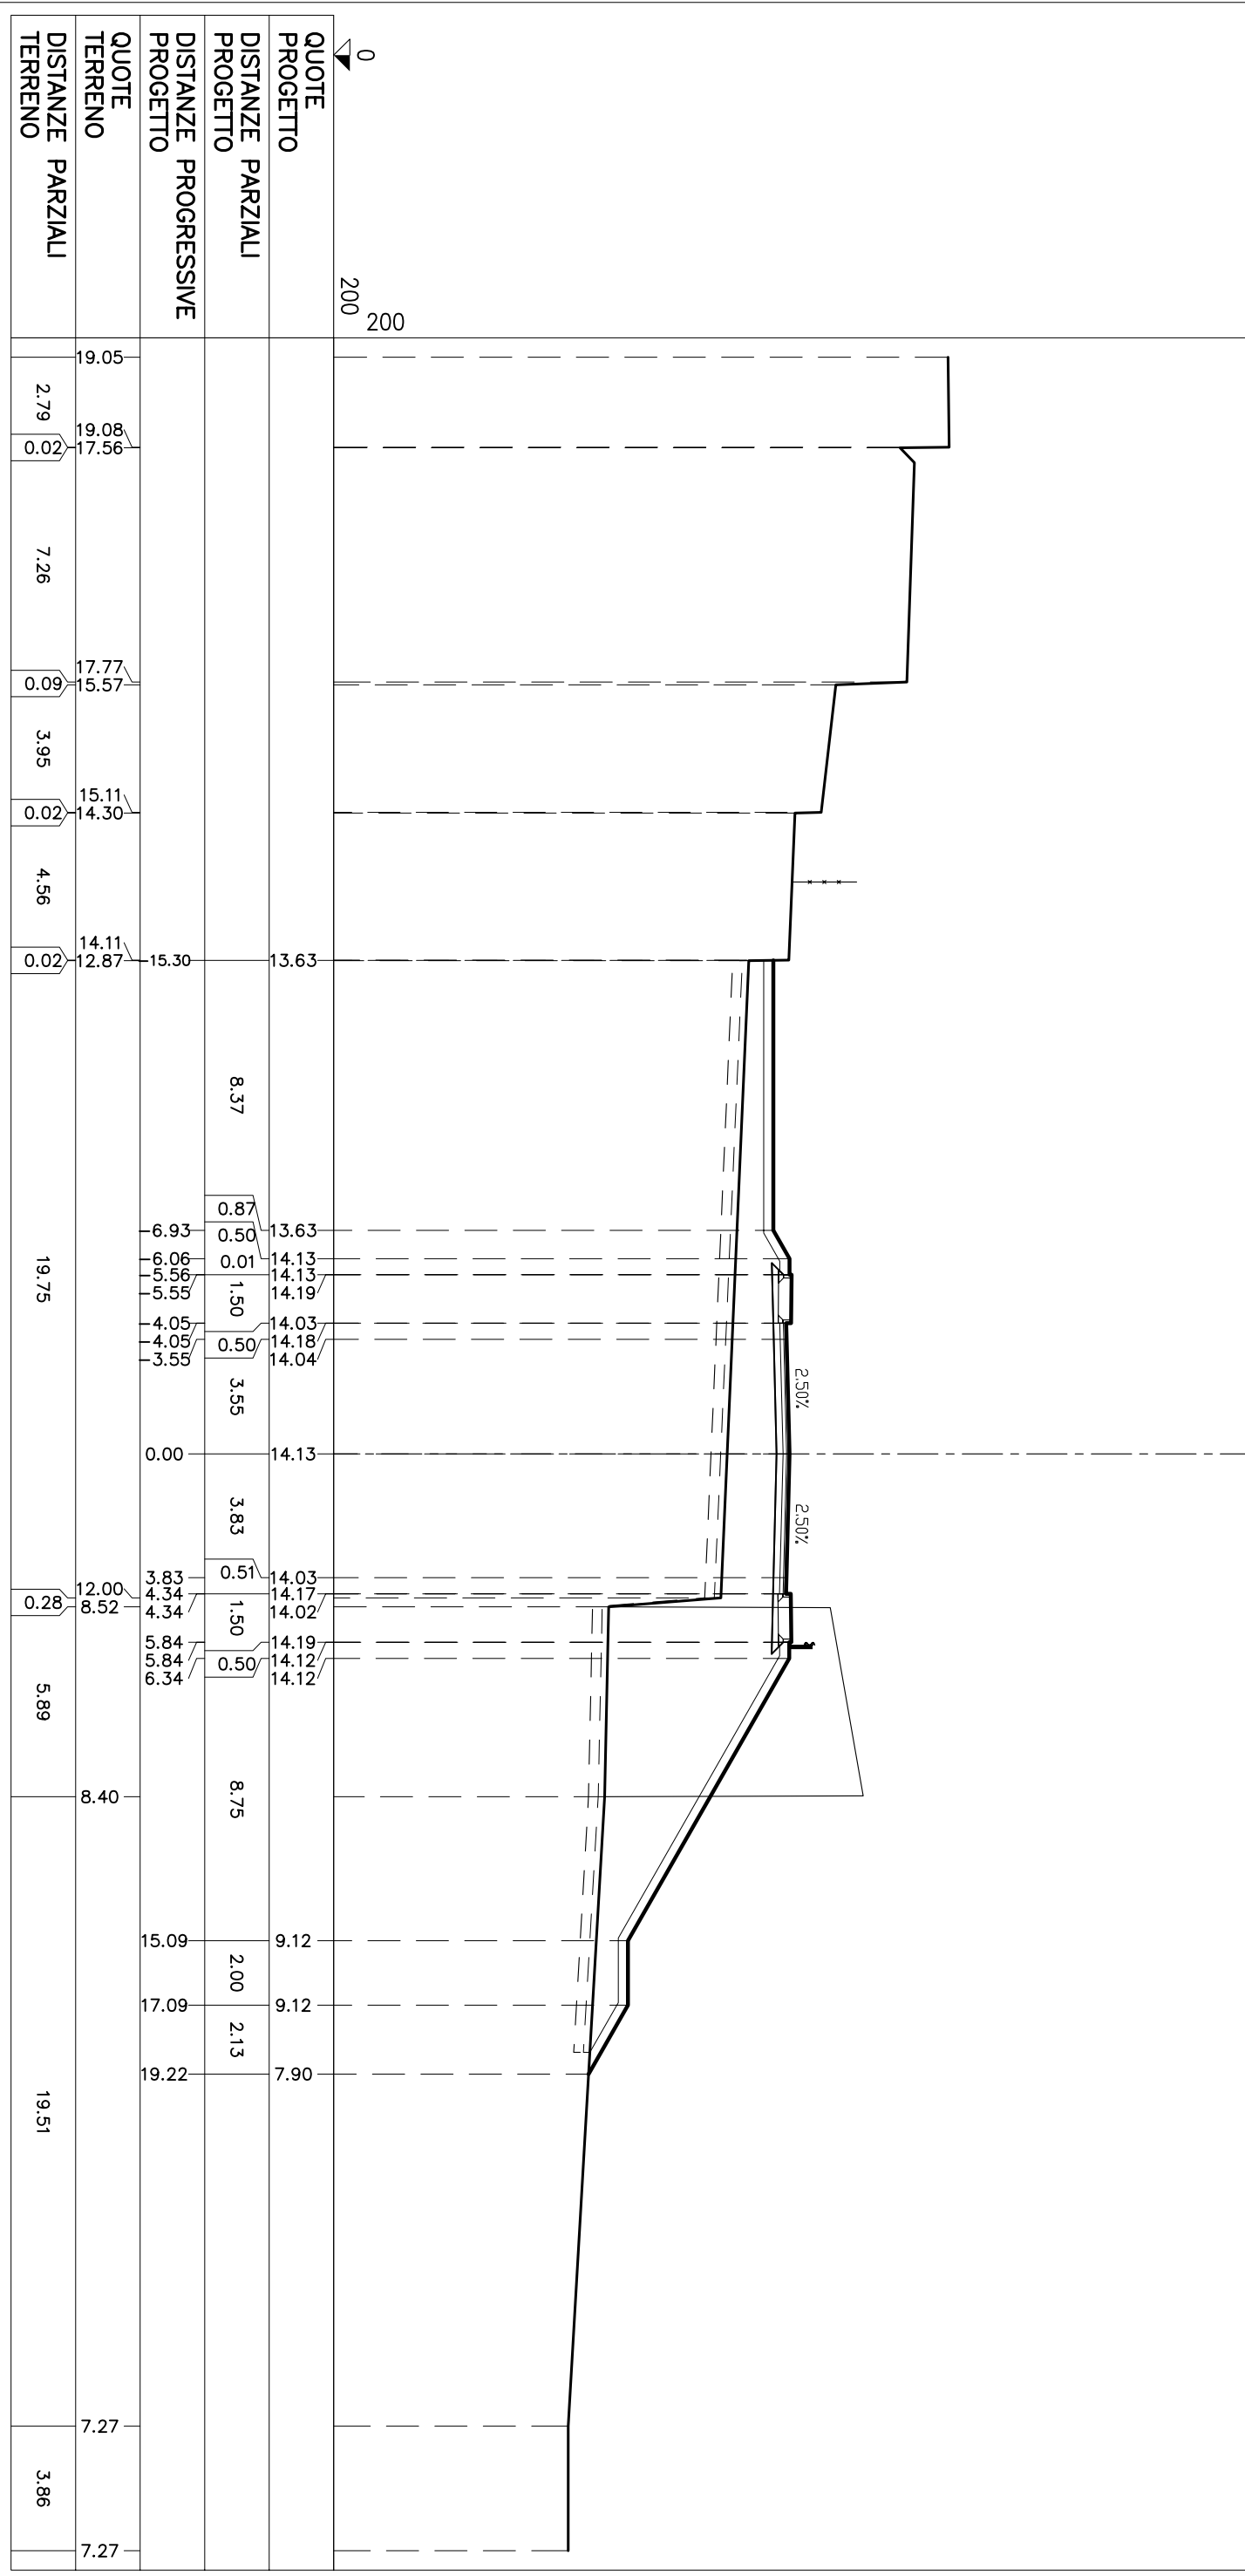

SEZIONE N° C-5

PROGRESSIVA: 42.35

STERRI E RIPORTI	92,02 mq.
VEGETALE IN RILEVATI	3,76 mq.
C1	4,64 mq.
C2	8,40 mq.
Totale:	12,58 mq.
SEMINA	16,28 ml.
a1	28,86 ml.
a2	39,50 ml.
Totale:	39,50 ml.
SCOTTICID	39,50 ml.
C1	39,50 ml.
BONIFICA RILEVATI	39,50 ml.
F1	8,00 ml.
USURA	8,00 ml.
g1	8,00 ml.
BINDER	8,00 ml.
h1	8,00 ml.
BASE	8,00 ml.
l1	8,00 ml.
FONDAZIONE	11,71 ml.
m1	1,30 ml.
MARCIAPIEDE	1,30 ml.
t1	1,30 ml.
t2	1,30 ml.
Totale:	2,60 ml.

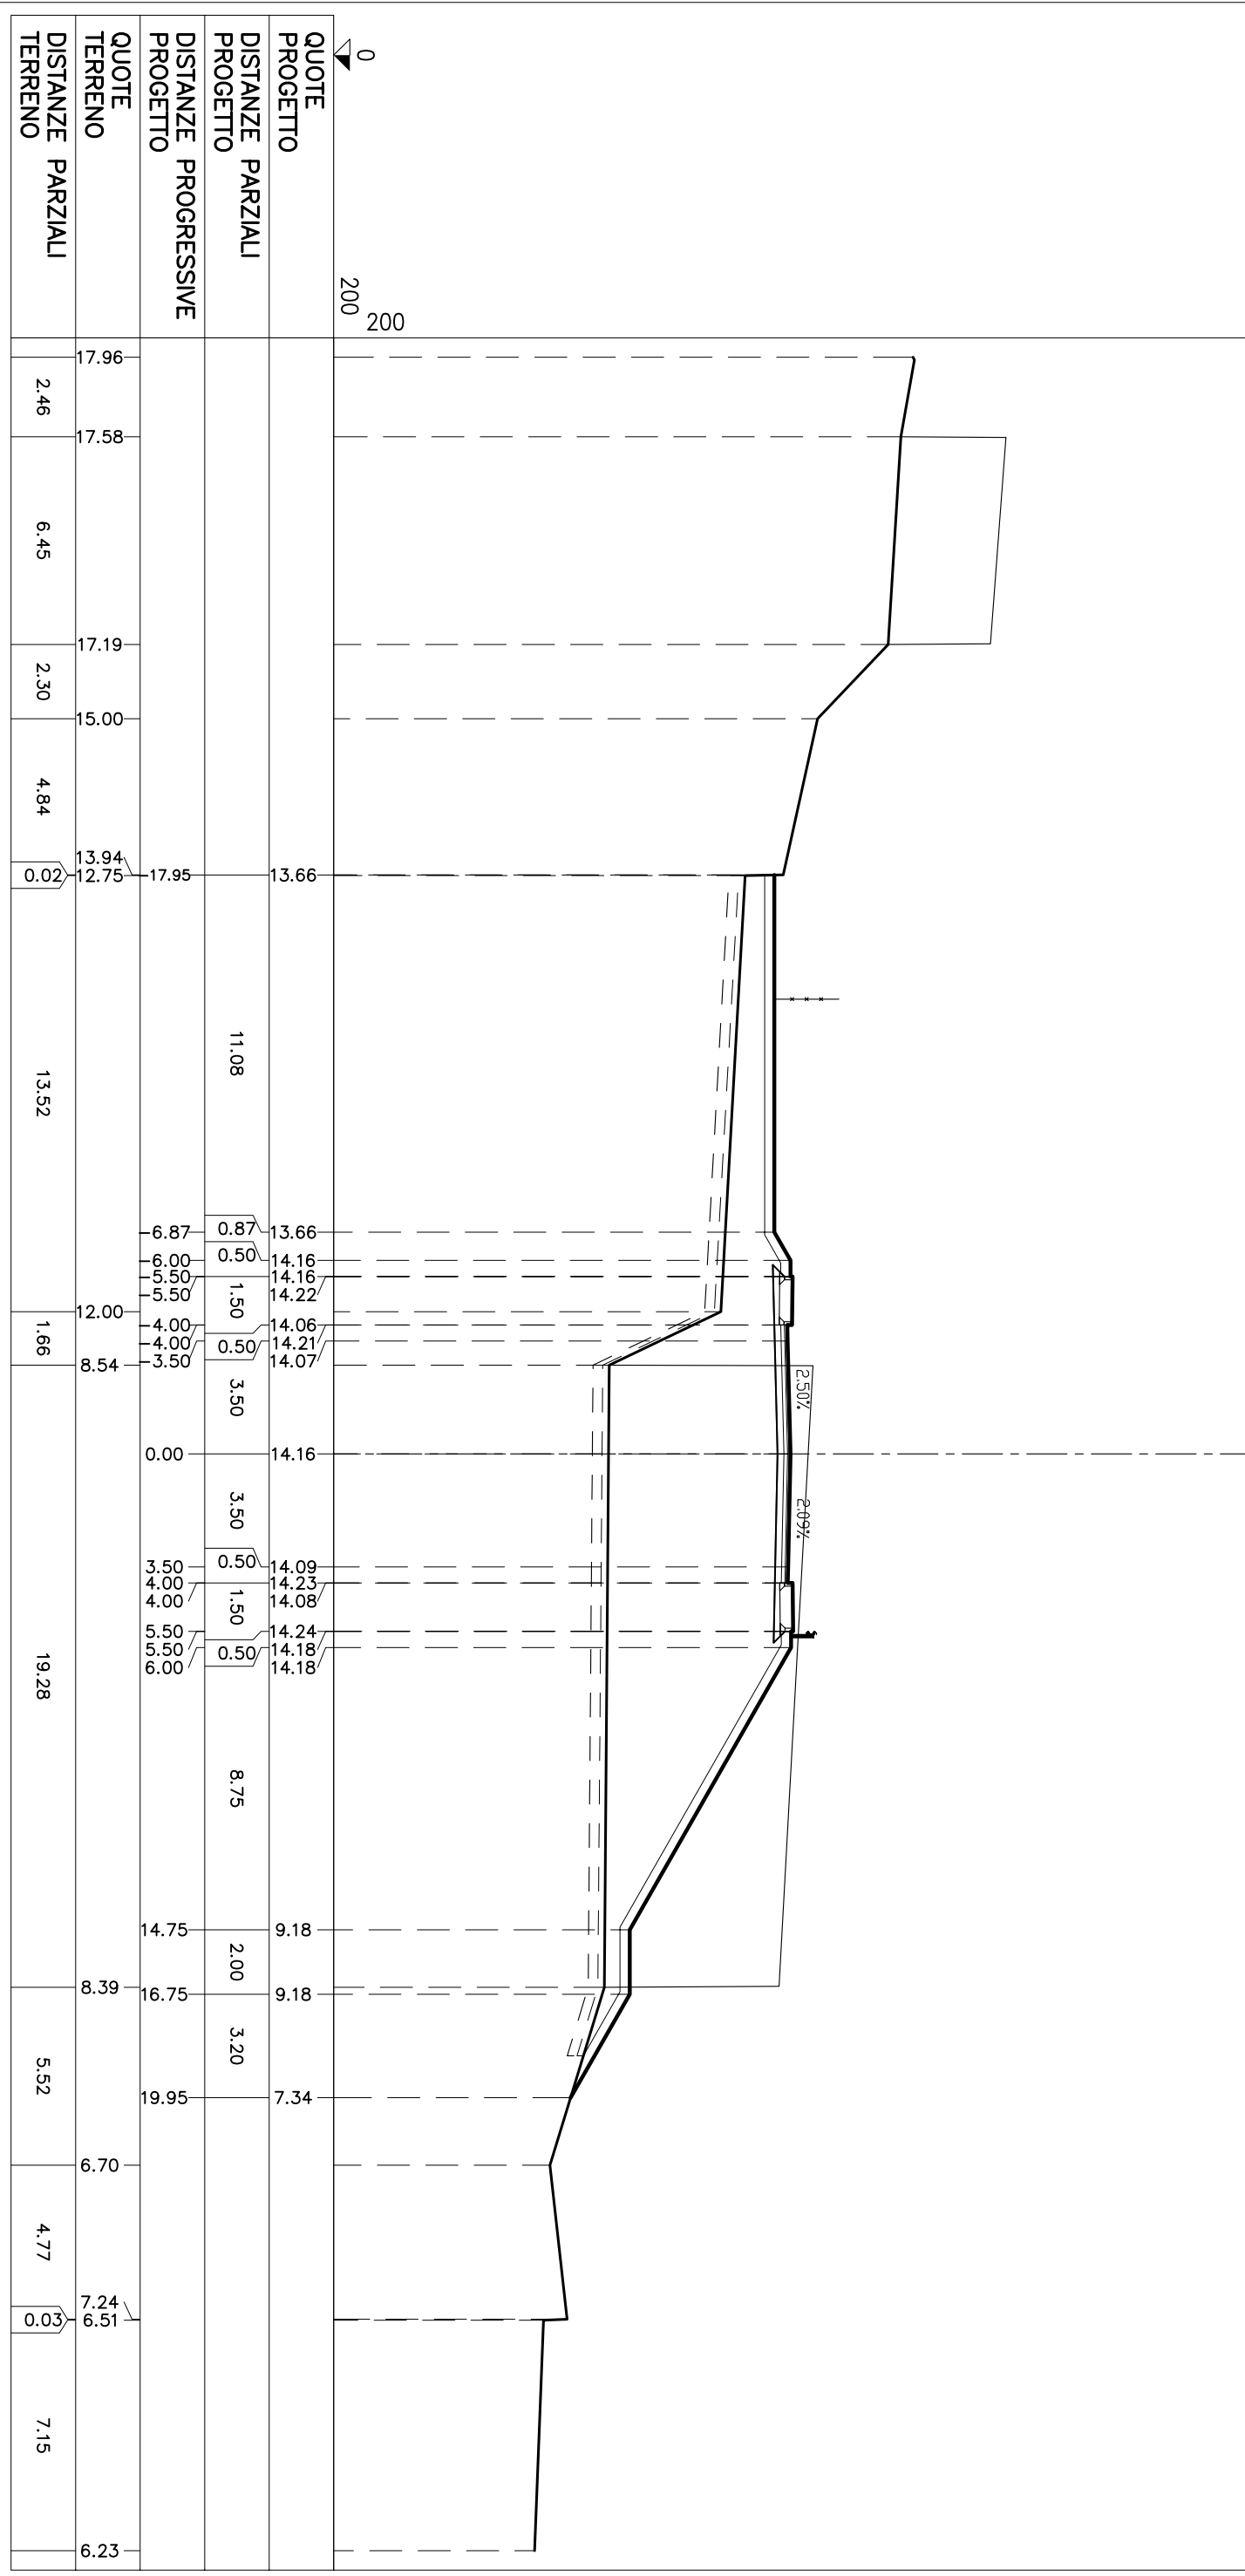


QUOTE PROGETTO	DISTANZE PARZIALI PROGETTO	DISTANZE PROGRESSIVE PROGETTO	QUOTE TERRENO	DISTANZE PARZIALI TERRENO
0			17.96	2.46
200			17.58	6.45
			17.19	2.30
			15.00	4.84
			13.94	0.02
			12.75	13.52
	11.08	17.95	13.66	1.66
			13.66	8.54
			14.16	0.00
			14.16	3.50
			14.22	3.50
			14.06	0.00
			14.21	3.50
			14.07	8.75
			14.16	2.00
			14.09	3.20
			14.23	19.95
			14.08	6.70
			14.24	4.77
			14.18	0.03
			14.18	7.15
			9.18	
			9.18	
			7.34	
			6.70	
			7.24	
			6.51	
			6.23	

SEZIONE N° C-6

PROGRESSIVA: 57.35

STERRI E RIPORTI	
R1	138,00 mq.
VEGETALE IN RILEVATO	
C1	5,67 mq.
C2	5,98 mq.
Totali	11,65 mq.
SEMINA	
a1	19,95 ml.
a2	19,26 ml.
Totali	39,21 ml.
SCOTTICO	
C1	52,11 ml.
BONIFICA RILEVATO	
F1	52,11 ml.
USURA	
G1	8,00 ml.
BINDER	
H1	8,00 ml.
BASE	
I1	8,00 ml.
FONDAZIONE	
M1	11,67 ml.
MARCIAPIEDE	
T1	1,30 ml.
T2	1,30 ml.
Totali	2,60 ml.

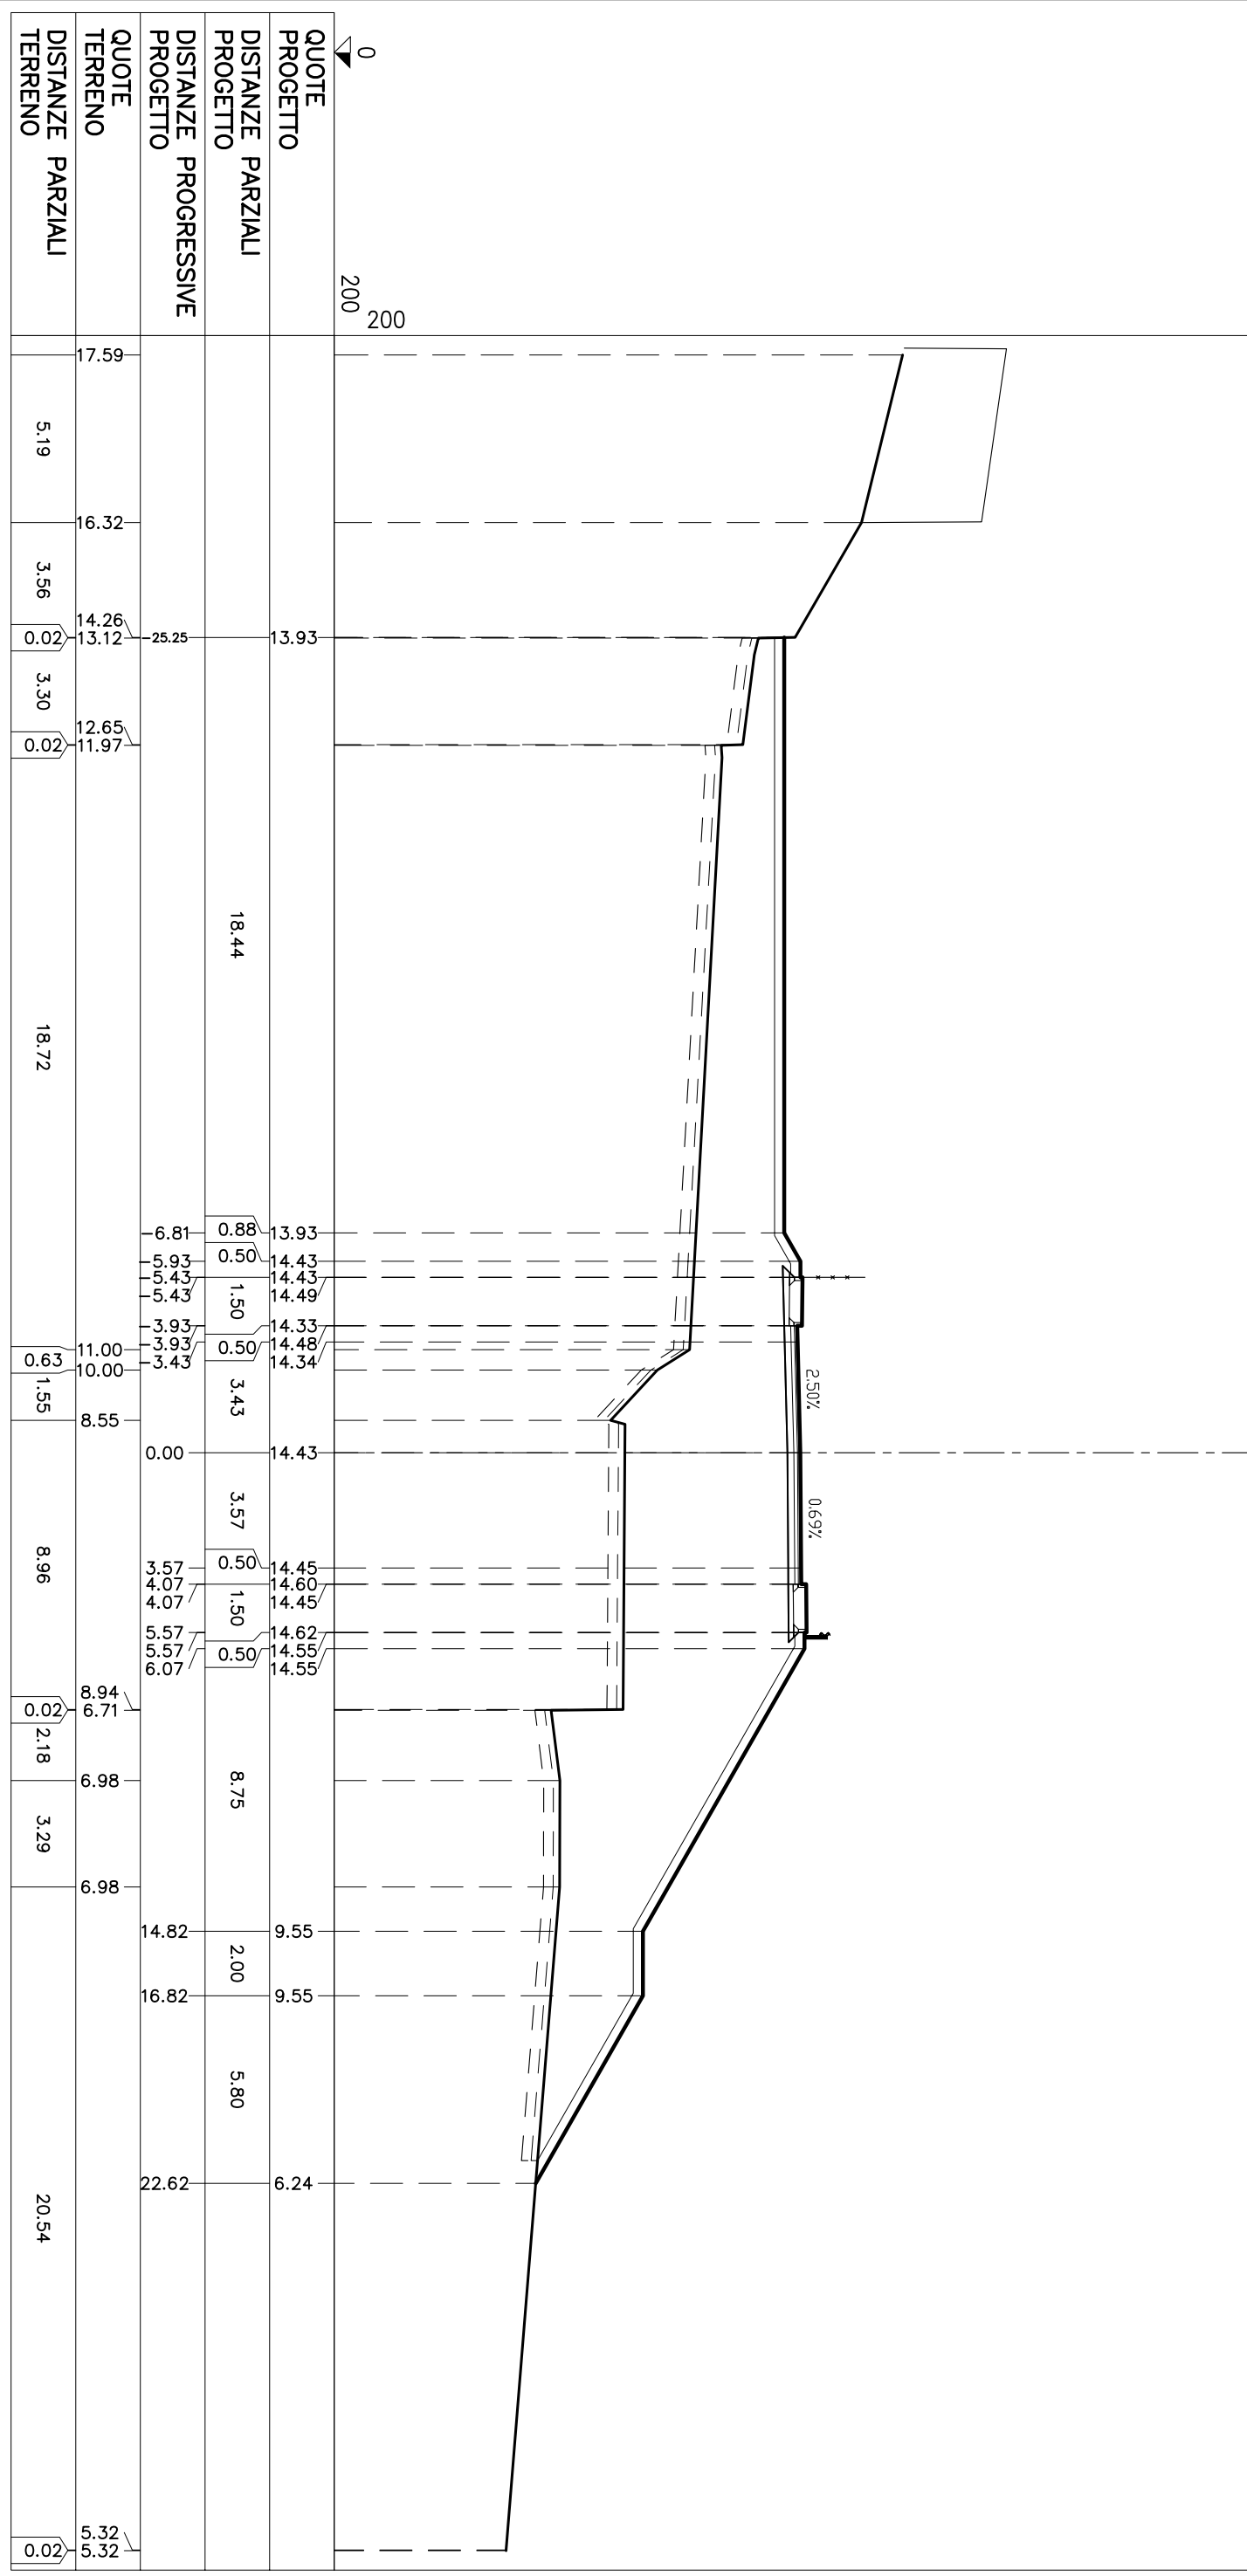


0	200
QUOTE PROGETTO	
DISTANZE PARZIALI PROGETTO	
DISTANZE PROGRESSIVE PROGETTO	
QUOTE TERRENO	17.59
DISTANZE PARZIALI TERRENO	5.19
DISTANZE PARZIALI	16.32
DISTANZE PARZIALI	3.56
DISTANZE PARZIALI	14.26
DISTANZE PARZIALI	0.02
DISTANZE PARZIALI	3.30
DISTANZE PARZIALI	12.65
DISTANZE PARZIALI	0.02
DISTANZE PARZIALI	11.97
DISTANZE PARZIALI	18.72
DISTANZE PARZIALI	6.81
DISTANZE PARZIALI	0.88
DISTANZE PARZIALI	13.93
DISTANZE PARZIALI	0.50
DISTANZE PARZIALI	14.43
DISTANZE PARZIALI	14.43
DISTANZE PARZIALI	14.49
DISTANZE PARZIALI	1.50
DISTANZE PARZIALI	14.33
DISTANZE PARZIALI	0.50
DISTANZE PARZIALI	14.48
DISTANZE PARZIALI	14.34
DISTANZE PARZIALI	3.43
DISTANZE PARZIALI	11.00
DISTANZE PARZIALI	0.63
DISTANZE PARZIALI	10.00
DISTANZE PARZIALI	1.55
DISTANZE PARZIALI	8.55
DISTANZE PARZIALI	0.00
DISTANZE PARZIALI	3.43
DISTANZE PARZIALI	3.57
DISTANZE PARZIALI	0.50
DISTANZE PARZIALI	14.45
DISTANZE PARZIALI	14.60
DISTANZE PARZIALI	14.45
DISTANZE PARZIALI	1.50
DISTANZE PARZIALI	14.62
DISTANZE PARZIALI	0.50
DISTANZE PARZIALI	14.55
DISTANZE PARZIALI	14.55
DISTANZE PARZIALI	3.57
DISTANZE PARZIALI	4.07
DISTANZE PARZIALI	4.07
DISTANZE PARZIALI	4.07
DISTANZE PARZIALI	5.57
DISTANZE PARZIALI	5.57
DISTANZE PARZIALI	6.07
DISTANZE PARZIALI	8.94
DISTANZE PARZIALI	0.02
DISTANZE PARZIALI	6.71
DISTANZE PARZIALI	6.98
DISTANZE PARZIALI	2.18
DISTANZE PARZIALI	3.29
DISTANZE PARZIALI	6.98
DISTANZE PARZIALI	14.82
DISTANZE PARZIALI	2.00
DISTANZE PARZIALI	16.82
DISTANZE PARZIALI	9.55
DISTANZE PARZIALI	9.55
DISTANZE PARZIALI	5.80
DISTANZE PARZIALI	6.24
DISTANZE PARZIALI	22.62
DISTANZE PARZIALI	5.32
DISTANZE PARZIALI	0.02
DISTANZE PARZIALI	5.32

SEZIONE N° C-7

PROGRESSIVA: 70.11


STERRI E RIPORTI	
R1	199,30 mq.
VEGETALE IN RILEVATO	
C1	594 mq.
C2	775 mq.
Totale:	
SEMINA	1369 mq.
a1	2613 ml.
a2	2011 ml.
Totale:	
SCOTICID	46,24 ml.
C1	56,53 ml.
C1	BONIFICA RILEVATO
F1	56,53 ml.
USURA	8,00 ml.
g1	8,00 ml.
BINDER	
h1	8,00 ml.
BASE	8,00 ml.
FONDAZIONE	
il	11,63 ml.
m1	11,63 ml.
MARCIAPIEDE	
t1	1,30 ml.
t2	1,30 ml.
Totale:	
	2,60 ml.

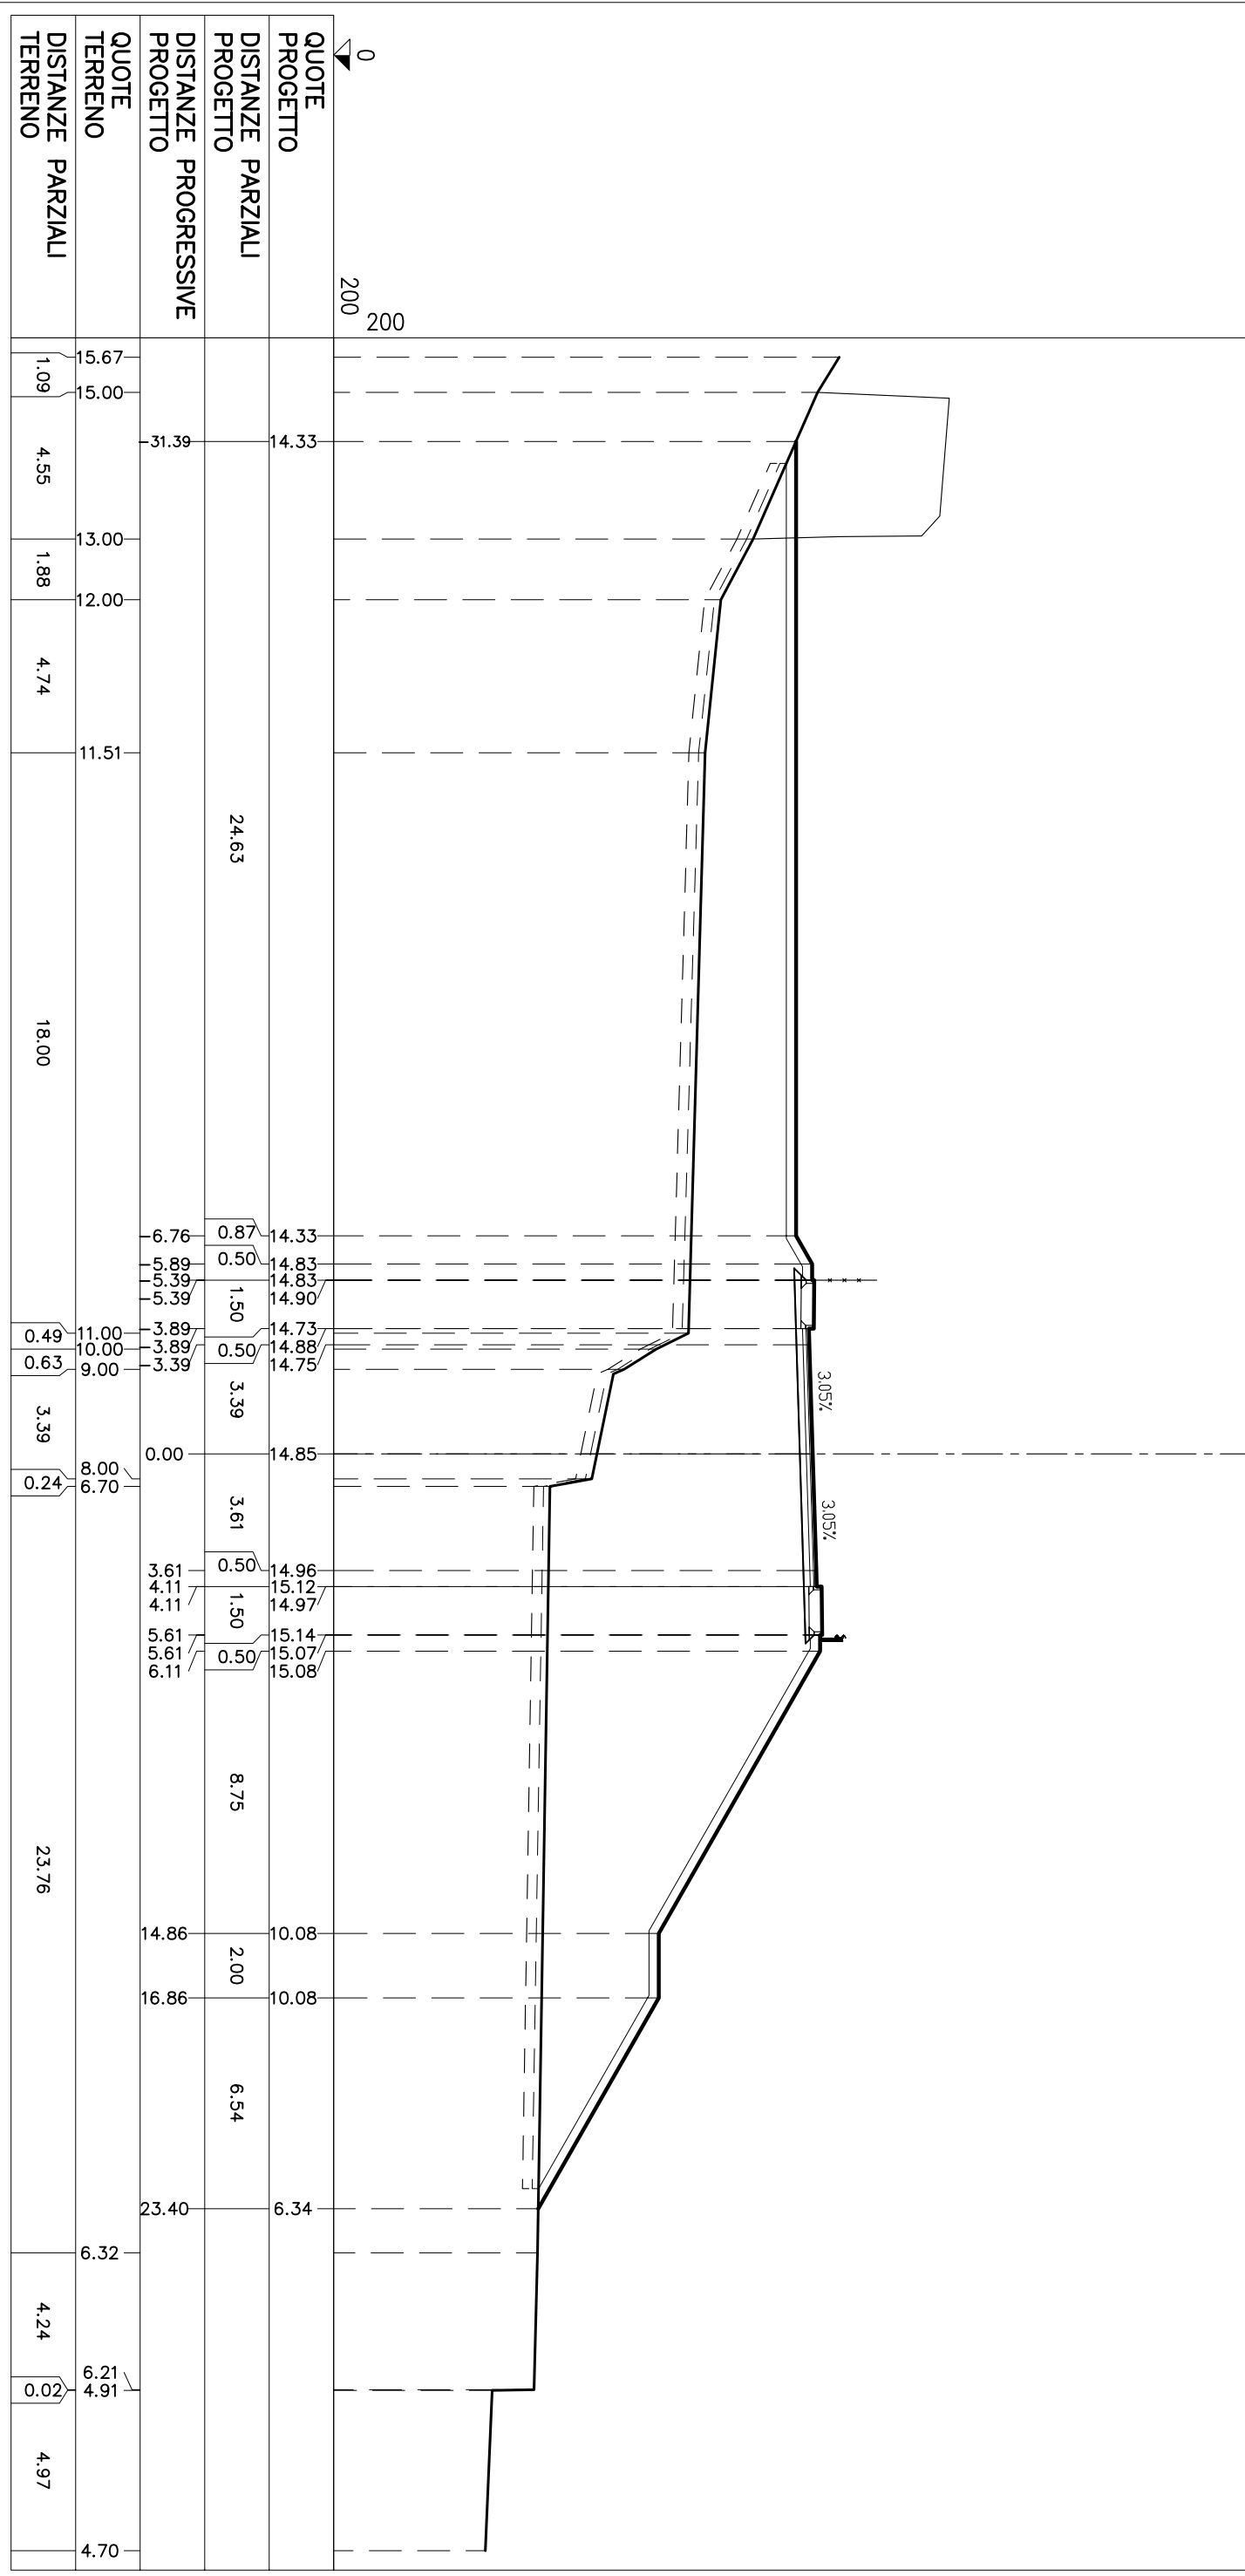

SEZIONE N° C-9

PROGRESSIVA: 92.82


SERRI E RIPORTI	
S1	0,02 mq.
R1	272,86 mq.
R2	0,02 mq.
R3	0,94 mq.
Totale R: 273,82 mq.	
VEGETALE IN RILEVATO	
C1	8,55 mq.
C2	8,40 mq.
Totale: 16,95 mq.	
SEMINA	
a1	29,09 ml.
a2	28,73 ml.
Totale: 57,82 ml.	
SCOTICID	
c1	2,87 ml.
c2	67,37 ml.
Totale: 70,24 ml.	
BONIFICA RILEVATI	
f1	2,87 ml.
f2	67,37 ml.
Totale: 70,24 ml.	
USURA	
q1	8,00 ml.
BINDER	
h1	8,00 ml.
BASE	
l1	8,00 ml.
FONDAZIONE	
m1	11,64 ml.
MARCIAPIEDE	
t1	1,30 ml.
t2	1,30 ml.
Totale: 2,60 ml.	

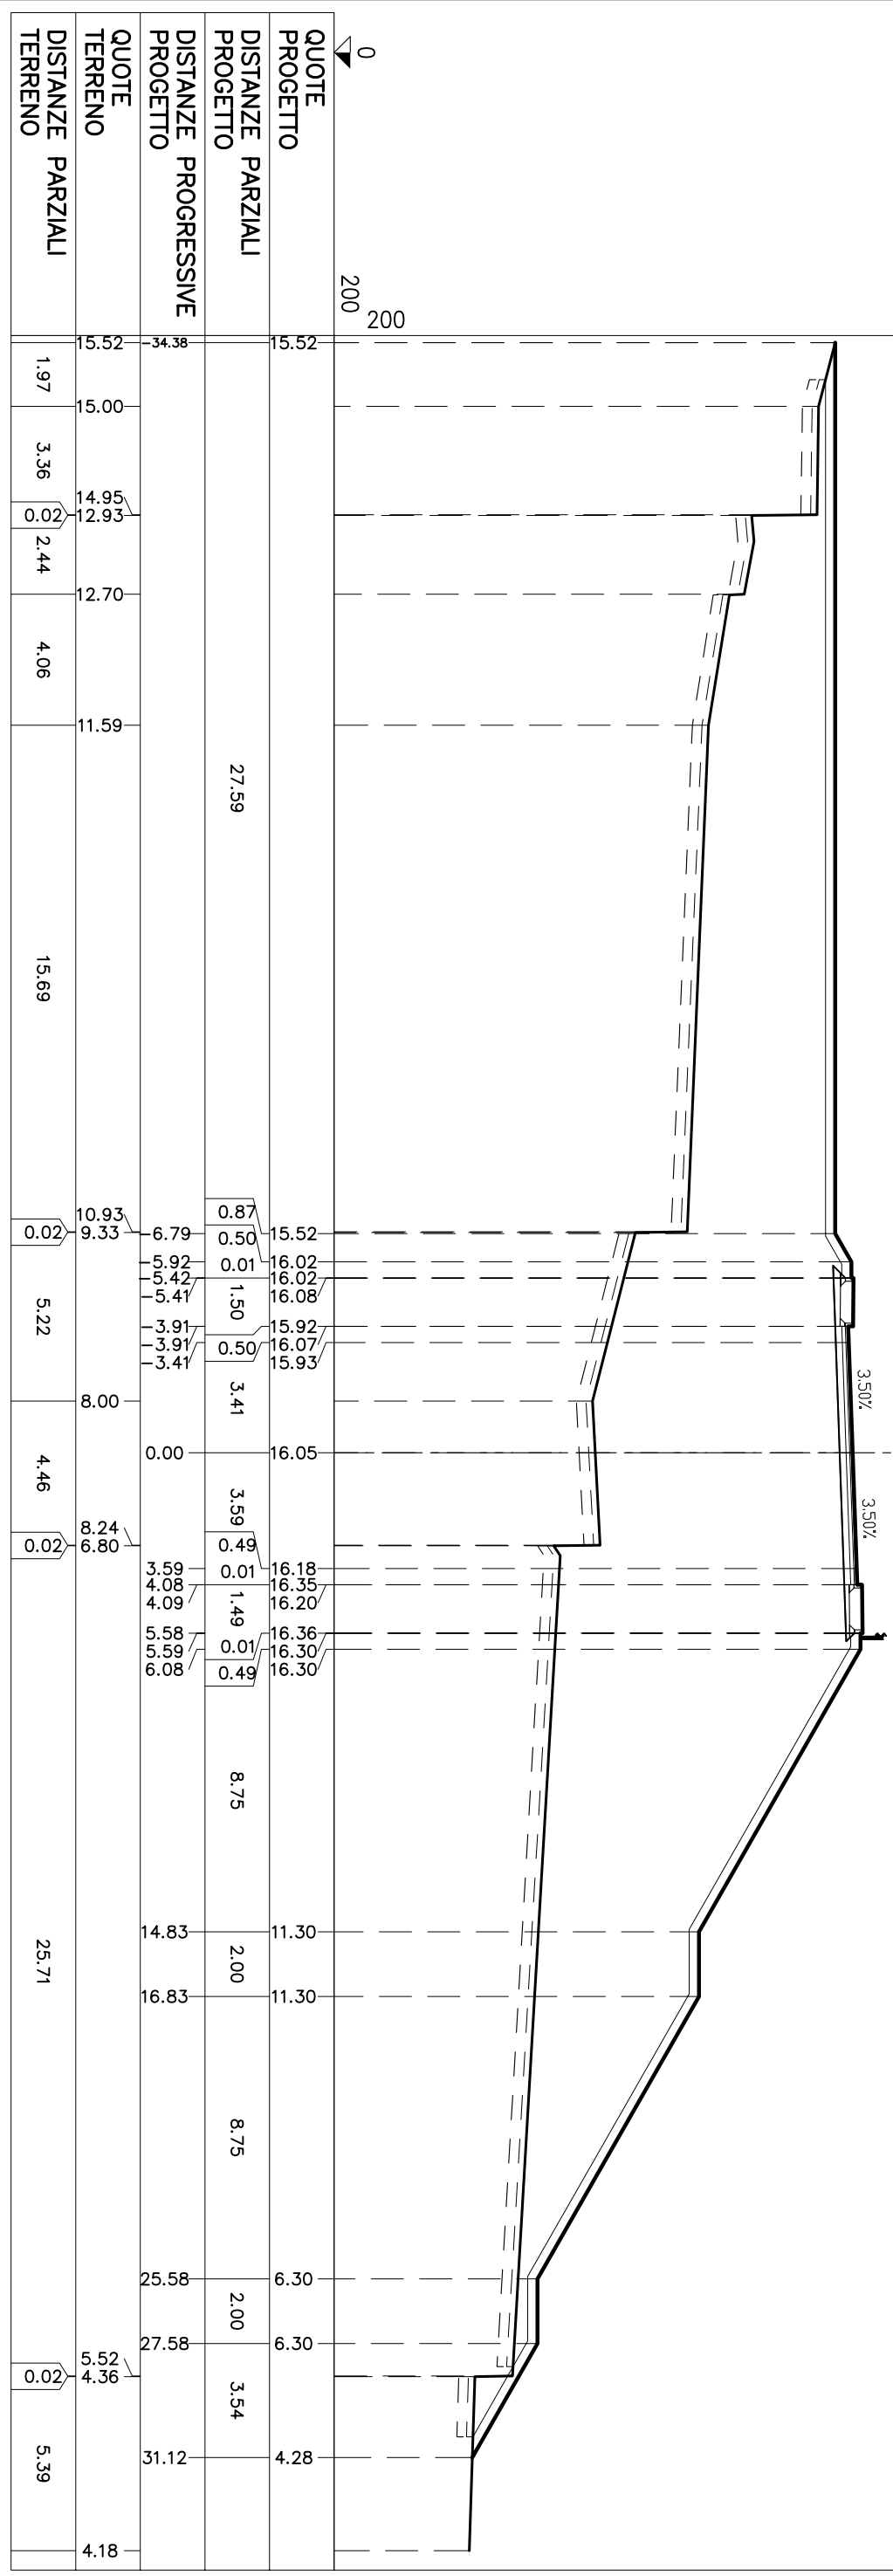

SEZIONE N° C-10

PROGRESSIVA: 102.88


STERRE E RIPORTI	
R1	297,48 mq.
R2	0,16 mq.
R3	1,25 mq.
R4	0,09 mq.
R5	0,30 mq.
Totale R: 299,28 mq.	
VEGETALE IN RILEVATO	
C1	8,91 mq.
C2	8,42 mq.
Totale: 17,33 mq.	
SEMINA	
a1	28,06 ml.
a2	30,05 ml.
Totale: 58,11 ml.	
SCOTTICI	
c1	72,19 ml.
BONIFICA RILEVATO	
f1	72,19 ml.
USURA	
g1	8,00 ml.
BINDER	
k1	8,00 ml.
BASE	
l1	8,00 ml.
FONDAZIONE	
m1	11,63 ml.
MARCIAPIEDE	
t1	1,30 ml.
t2	1,30 ml.
Totale: 2,60 ml.	

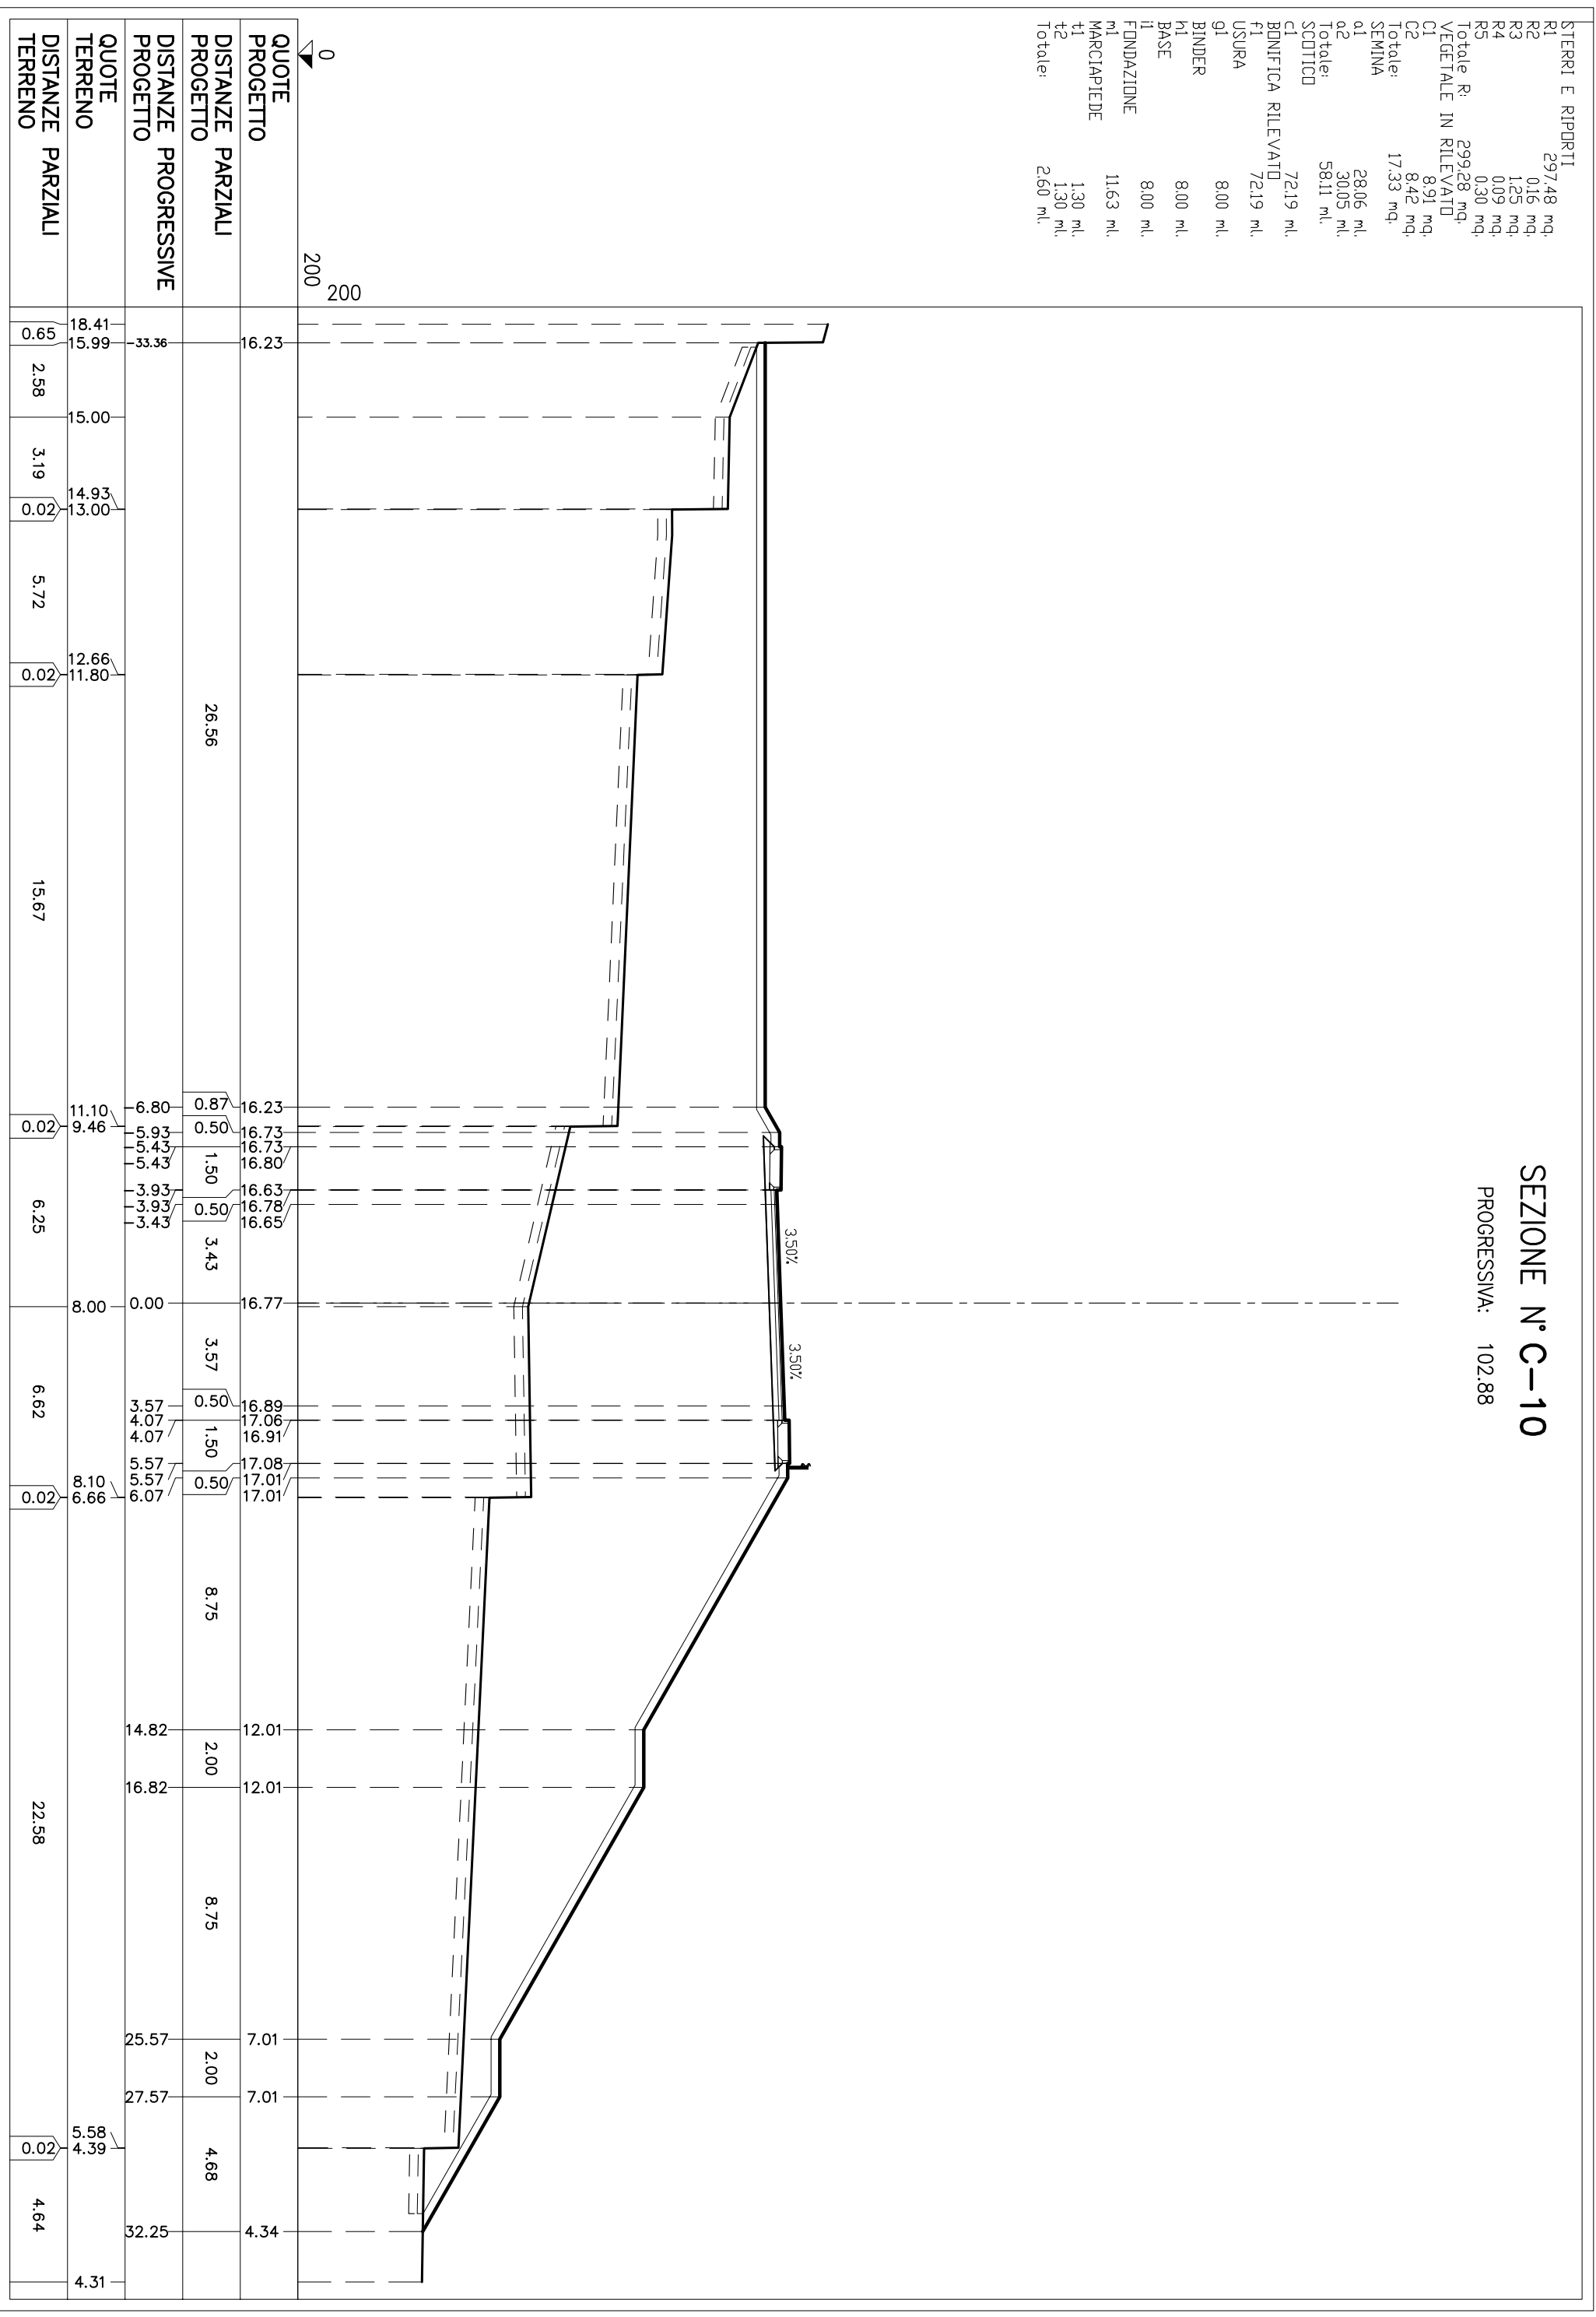

SEZIONE N° C-11

PROGRESSIVA: 110.20

STERRE E RIPORTI	
R1	313,14 mq.
R2	1,34 mq.
R3	0,01 mq.
Totale R: 314,49 mq.	
VEGETALE IN RILEVATO	
C1	7,91 mq.
C2	9,33 mq.
Totale: 17,24 mq.	
SEMINA	
a1	26,43 ml.
a2	31,41 ml.
Totale: 57,84 ml.	
SCOTTICO	
c1	3,43 ml.
c2	69,22 ml.
Totale: 72,65 ml.	
BONIFICA RILEVATO	
f1	3,43 ml.
f2	69,22 ml.
Totale: 72,65 ml.	
USURA	
g1	8,00 ml.
BINDER	
h1	8,00 ml.
BASE	
il	8,00 ml.
FONDAZIONE	
m1	11,63 ml.
MARCIAPIEDE	
t1	1,30 ml.
t2	1,30 ml.
Totale: 2,60 ml.	

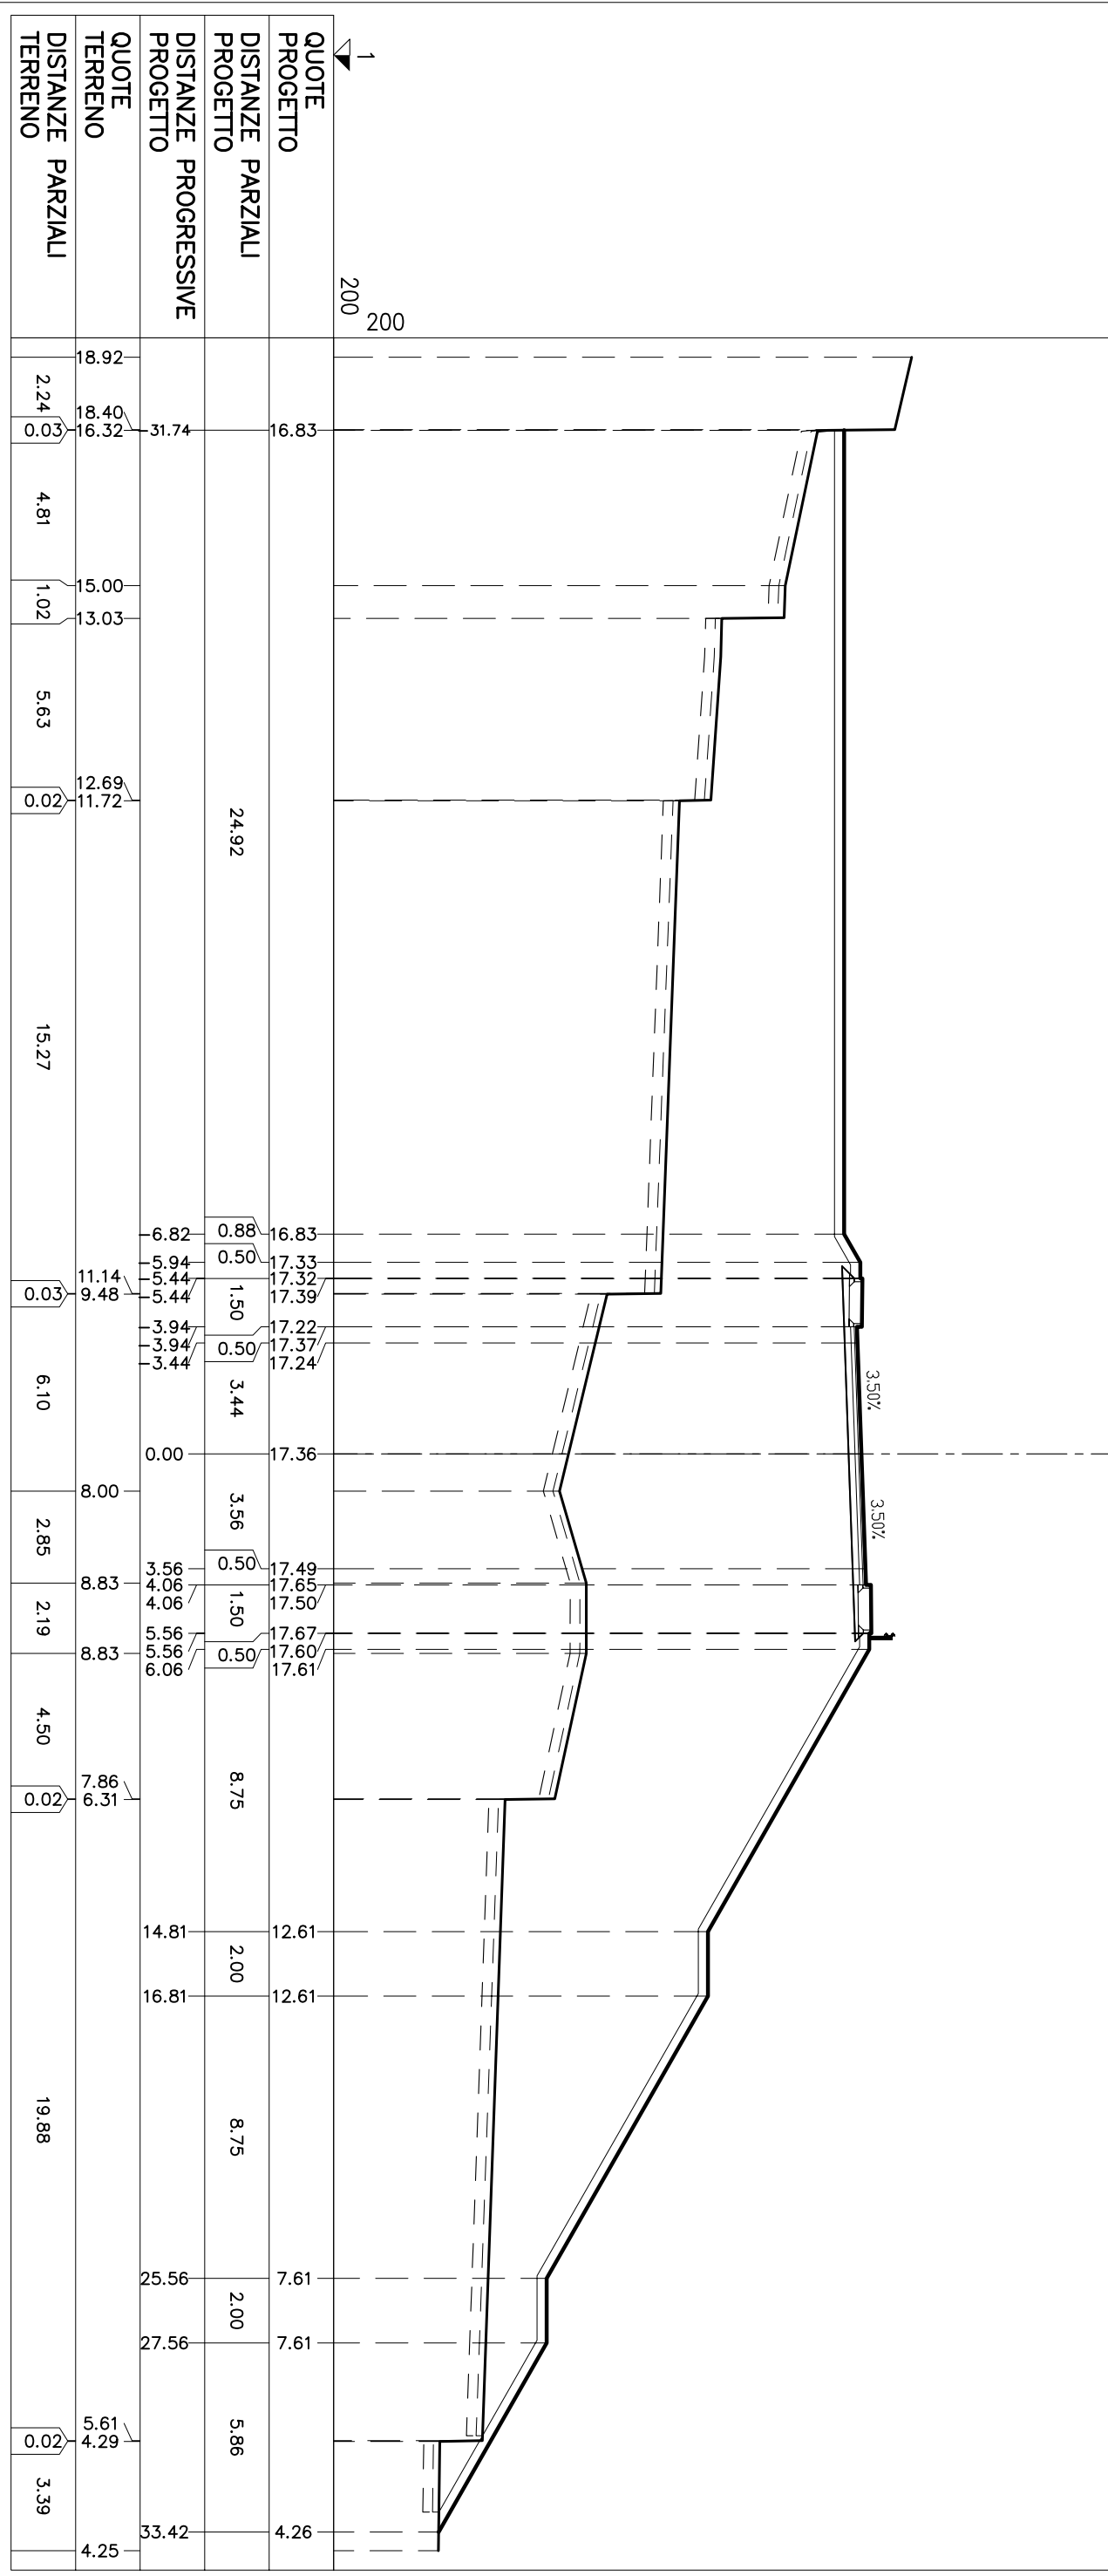


SEZIONE N° C-12

PROGRESSIVA: 120.68


STERRE E RIPORTI

S1	0,00 mq
S2	0,13 mq
S3	0,16 mq
Totale S:	0,29 mq
R1	340,88 mq
R2	0,17 mq
R3	1,14 mq
R4	0,10 mq
Totale R:	342,29 mq
VEGETALE IN RILEVATO	7,00 mq
C1	9,83 mq
C2	16,83 mq
Totale:	23,43 mq
SEMINA	33,21 mq
a1	23,43 mq
a2	33,21 mq
Totale:	56,64 mq
SCOTTICO	0,94 ml
c1	68,68 ml
c2	69,62 ml
Totale:	69,62 ml
BONIFICA RILEVATO	0,94 ml
f1	68,68 ml
f2	69,62 ml
Totale:	69,62 ml
USURA	8,00 ml
g1	8,00 ml
BINDER	8,00 ml
h1	8,00 ml
BASE	8,00 ml
i1	8,00 ml
FONDAZIONE	11,64 ml
m1	1,30 ml
MARCIAPIEDE	1,30 ml
t1	1,30 ml
t2	1,30 ml
Totale:	2,60 ml

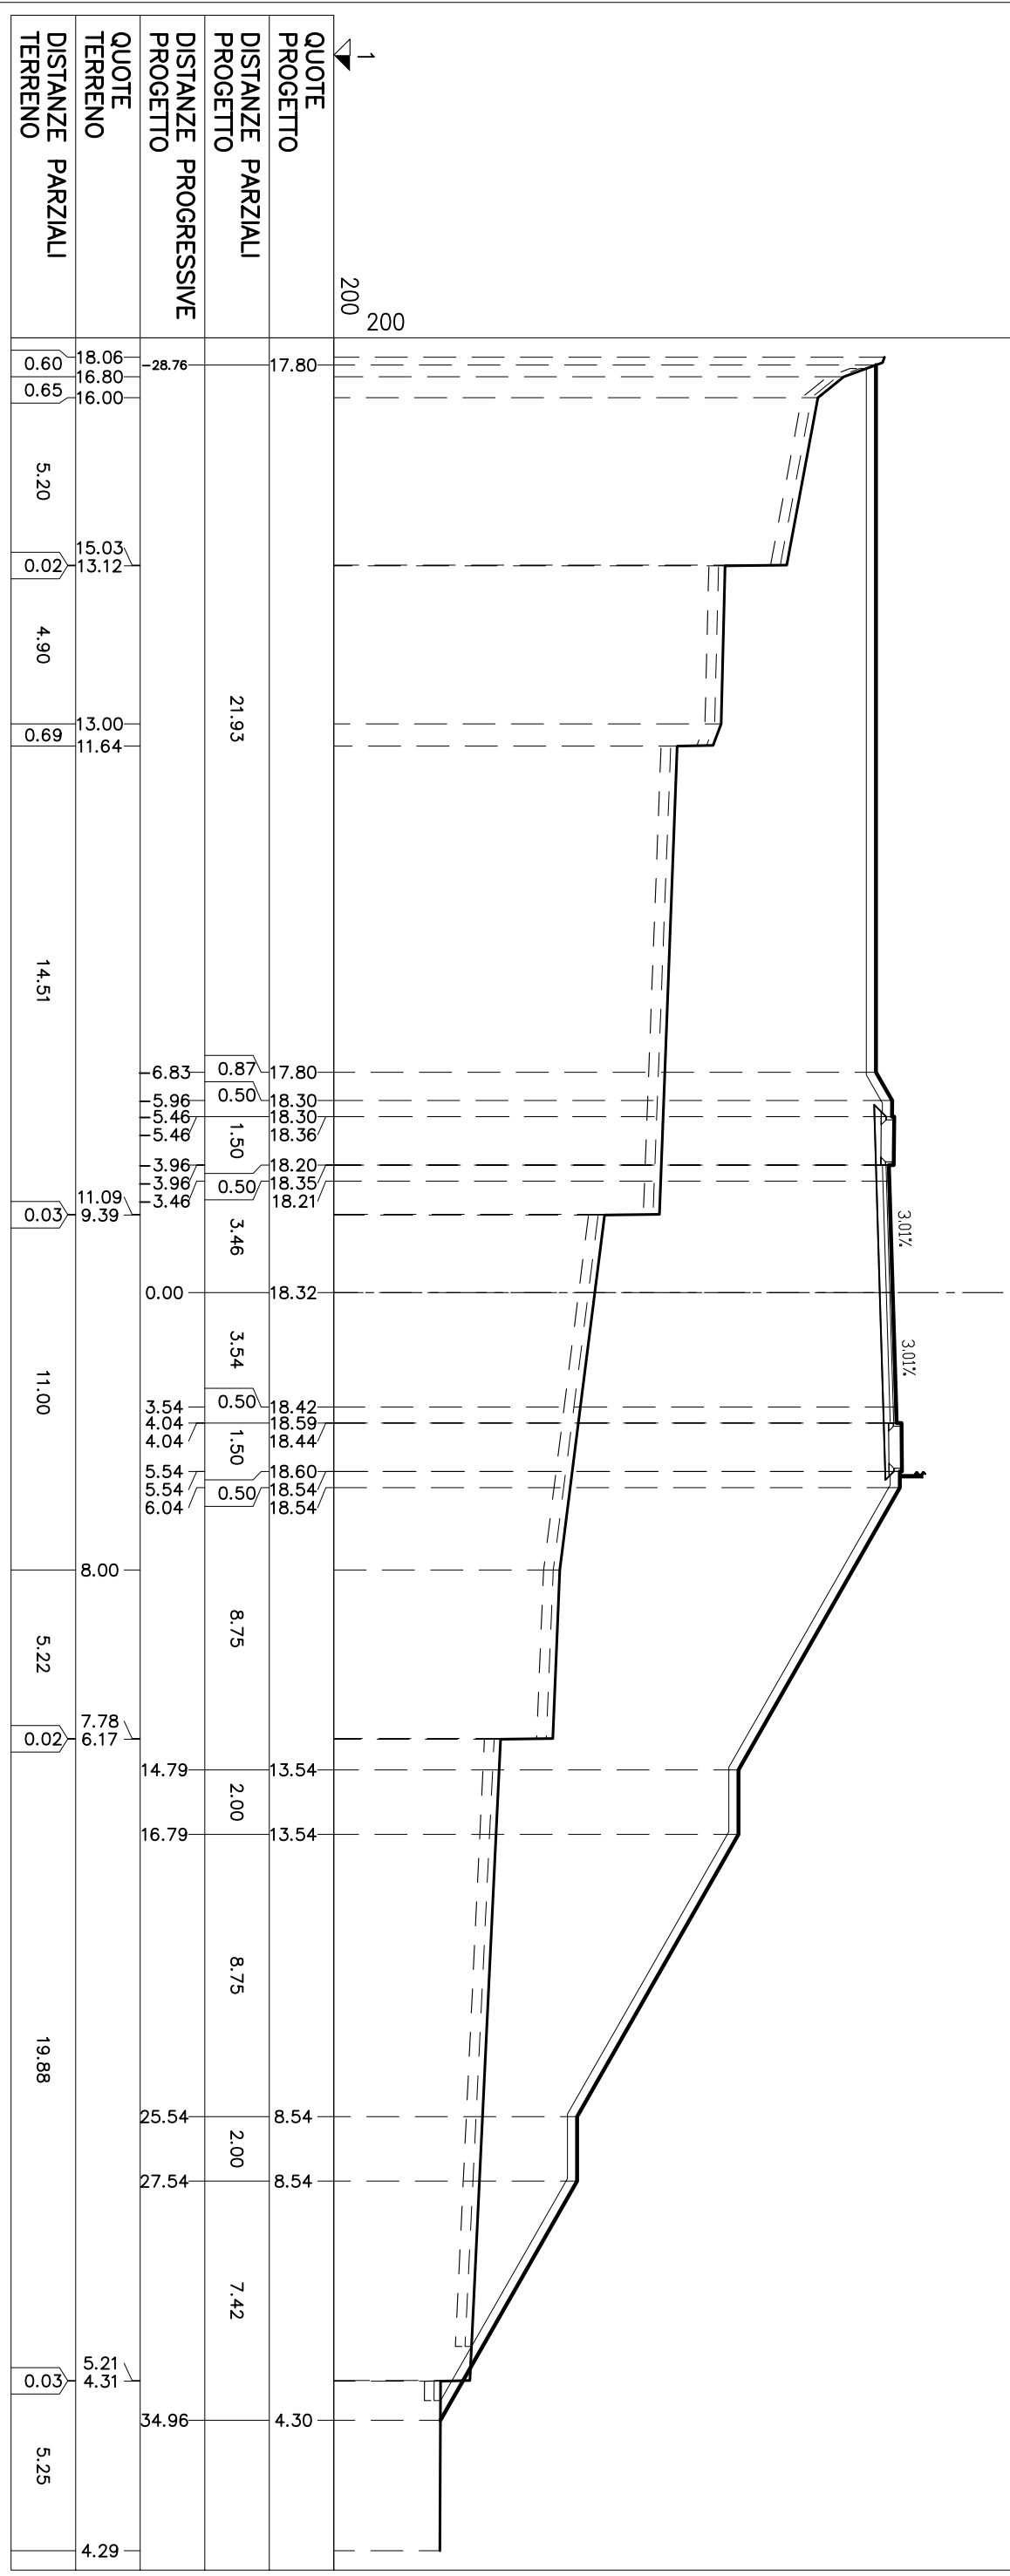

STERRI E RIPORTI	
R1	330,69 mq
R2	0,14 mq
Totale R: 330,83 mq	
VEGETALE IN RILEVATO	
C1	5,41 mq
C2	9,53 mq
Totale: 14,94 mq	
SEMINA	
a1	1816 ml
a2	3214 ml
Totale: 5030 ml	
SCOTTICI	
c1	63,76 ml
BONIFICA RILEVATO	
f1	63,76 ml
USURA	
g1	8,00 ml
BINDER	
k1	8,00 ml
BASE	
l1	8,00 ml
FONDAZIONE	
m1	11,63 ml
MARCIAPIEDE	
t1	1,30 ml
t2	1,30 ml
Totale: 2,60 ml	


SEZIONE N° C-13
 PROGRESSIVA: 131.56

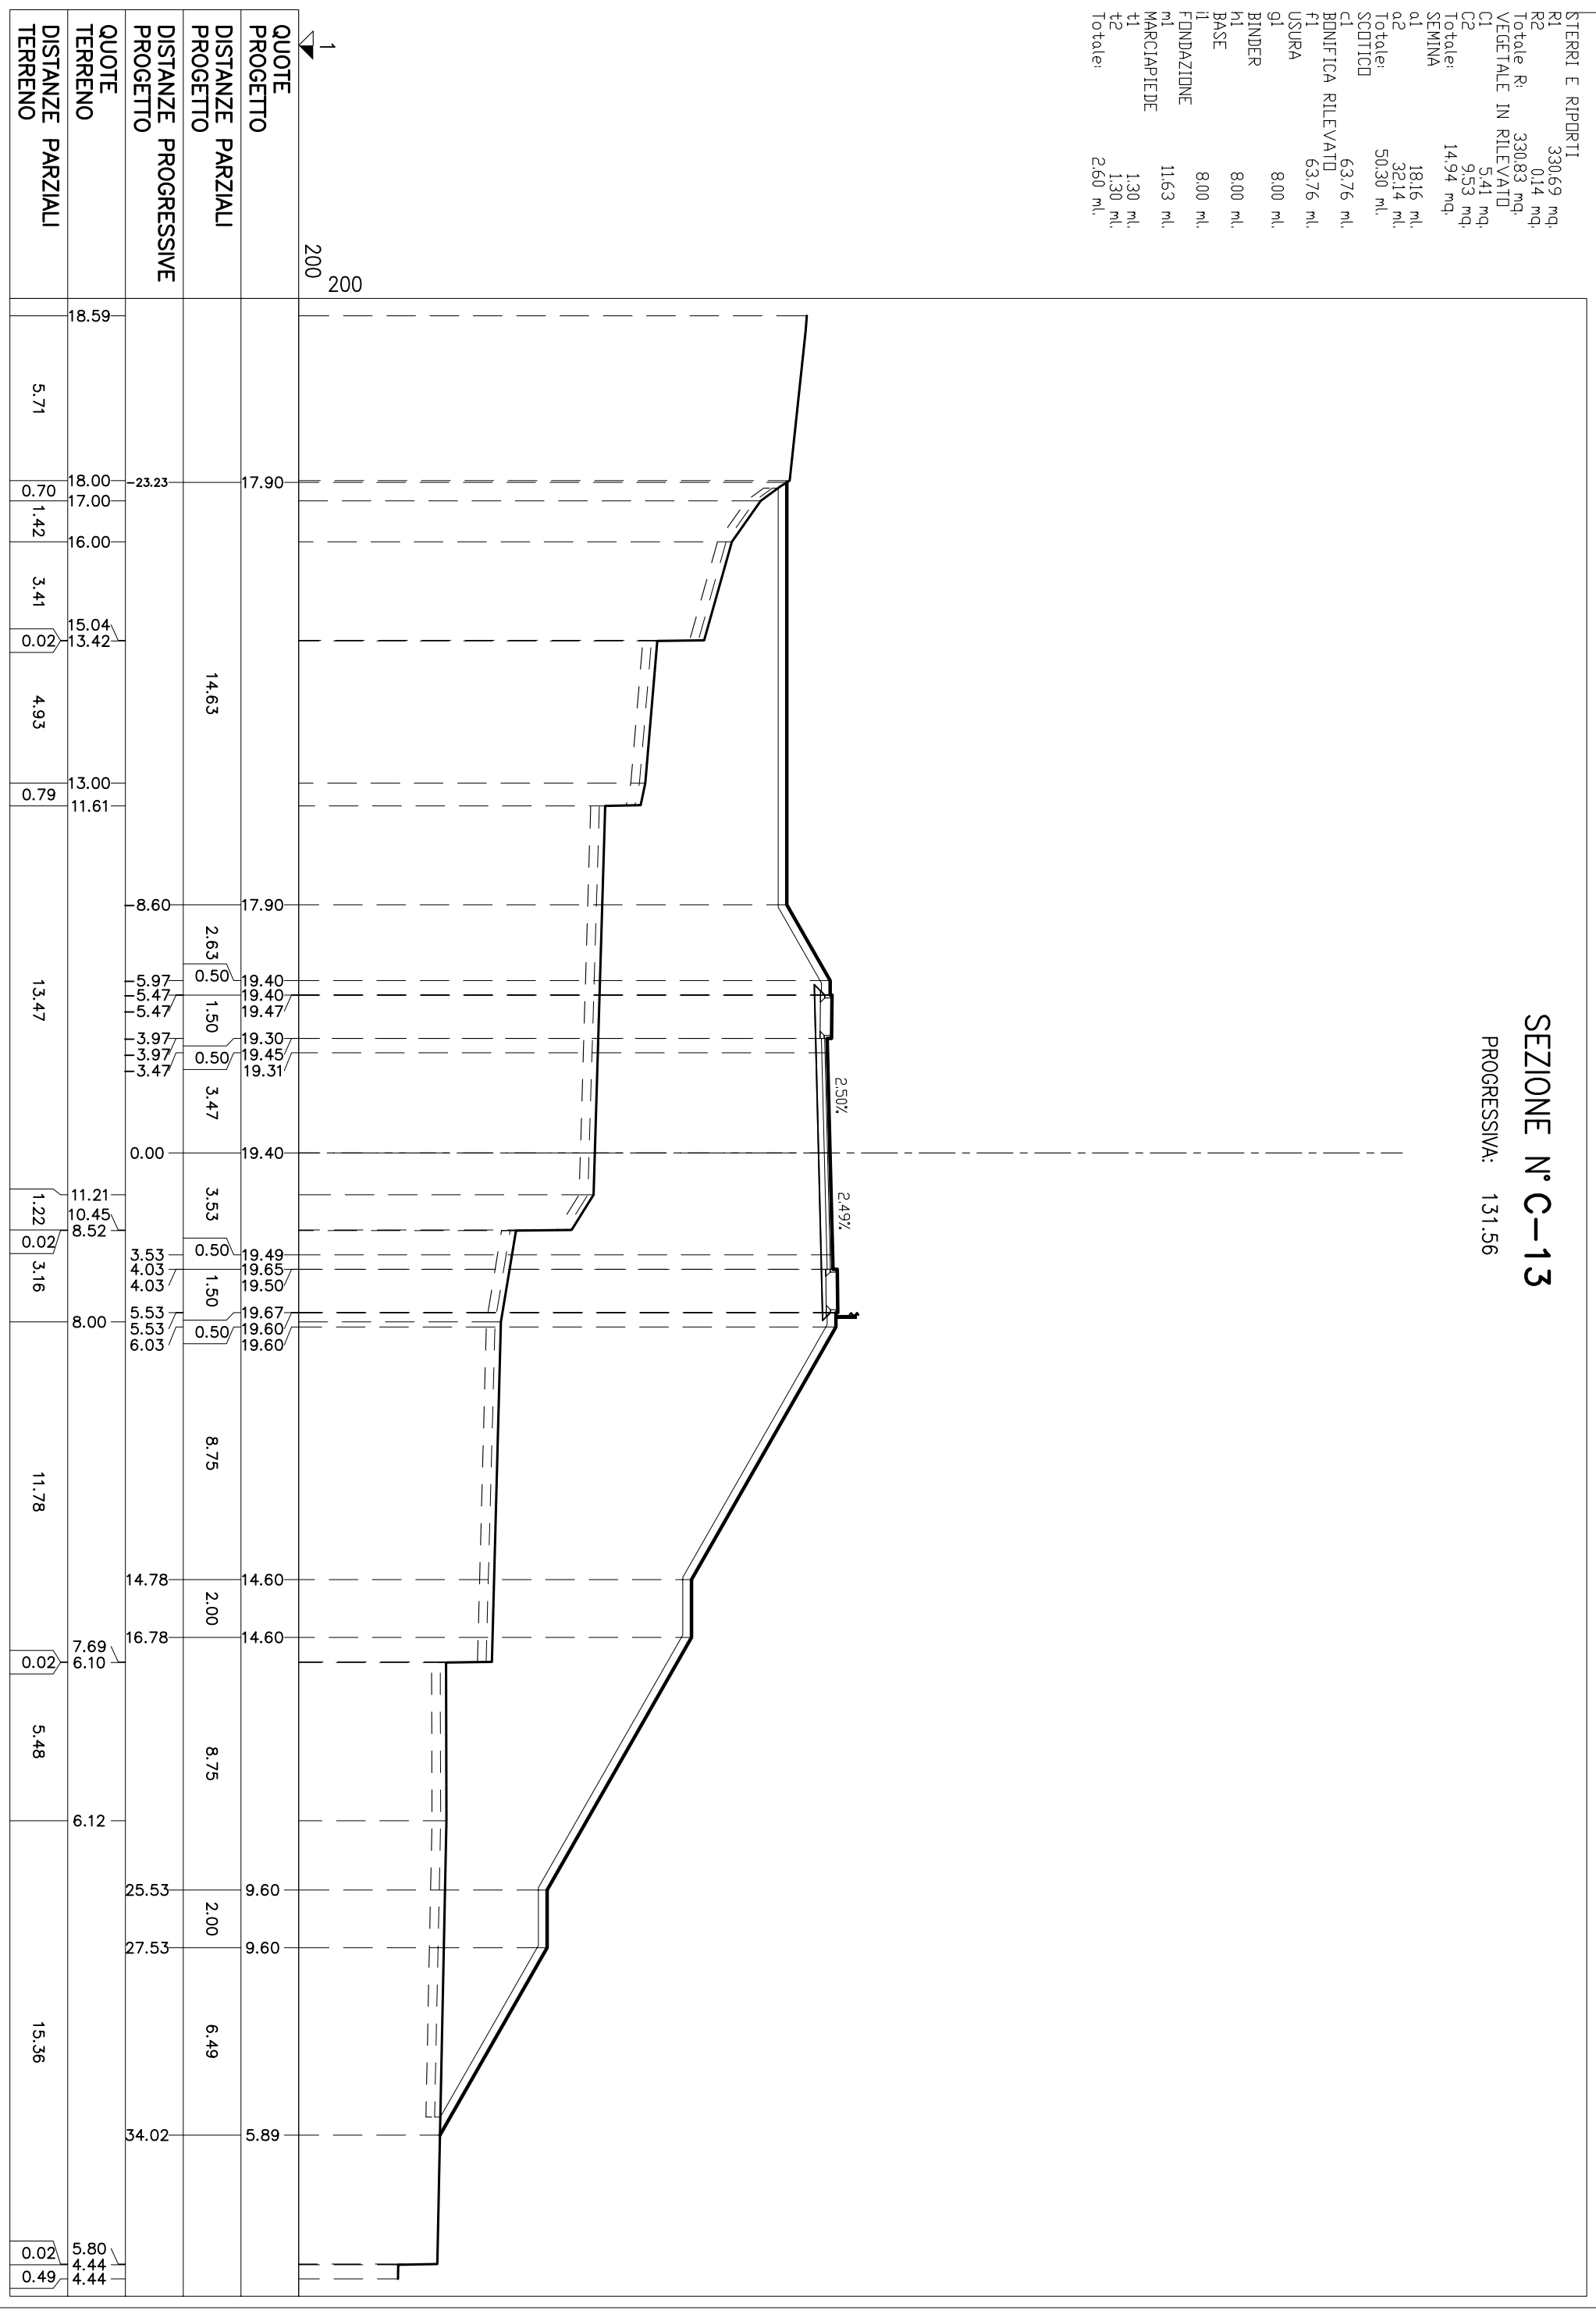

SEZIONE N° C-14

PROGRESSIVA: 142.90


STERRI E RIPORTI	
R1	302,80 mq.
VEGETALE IN RILEVATO	
C1	3,41 mq.
C2	9,94 mq.
Totale:	13,35 mq.
GRADONATURA	
D1	0,02 mq.
D2	1,11 mq.
D3	0,69 mq.
D4	1,25 mq.
D5	0,91 mq.
D6	0,59 mq.
D7	0,95 mq.
D8	1,07 mq.
Totale:	6,59 mq.
SEMINA	
a1	11,50 ml.
a2	33,58 ml.
Totale:	45,08 ml.
SCOTTICO	
C1	42,93 ml.
SCOTTICO SU GRADONATURA	
e1	15,79 ml.
BONIFICA RILEVATI	
f1	42,93 ml.
USURA	
g1	8,00 ml.
BINDER	
h1	8,00 ml.
BASE	
i1	8,00 ml.
FONDAZIONE	
l1	11,65 ml.
MARCIAPIEDE	
t1	1,30 ml.
t2	1,30 ml.
Totale:	2,60 ml.

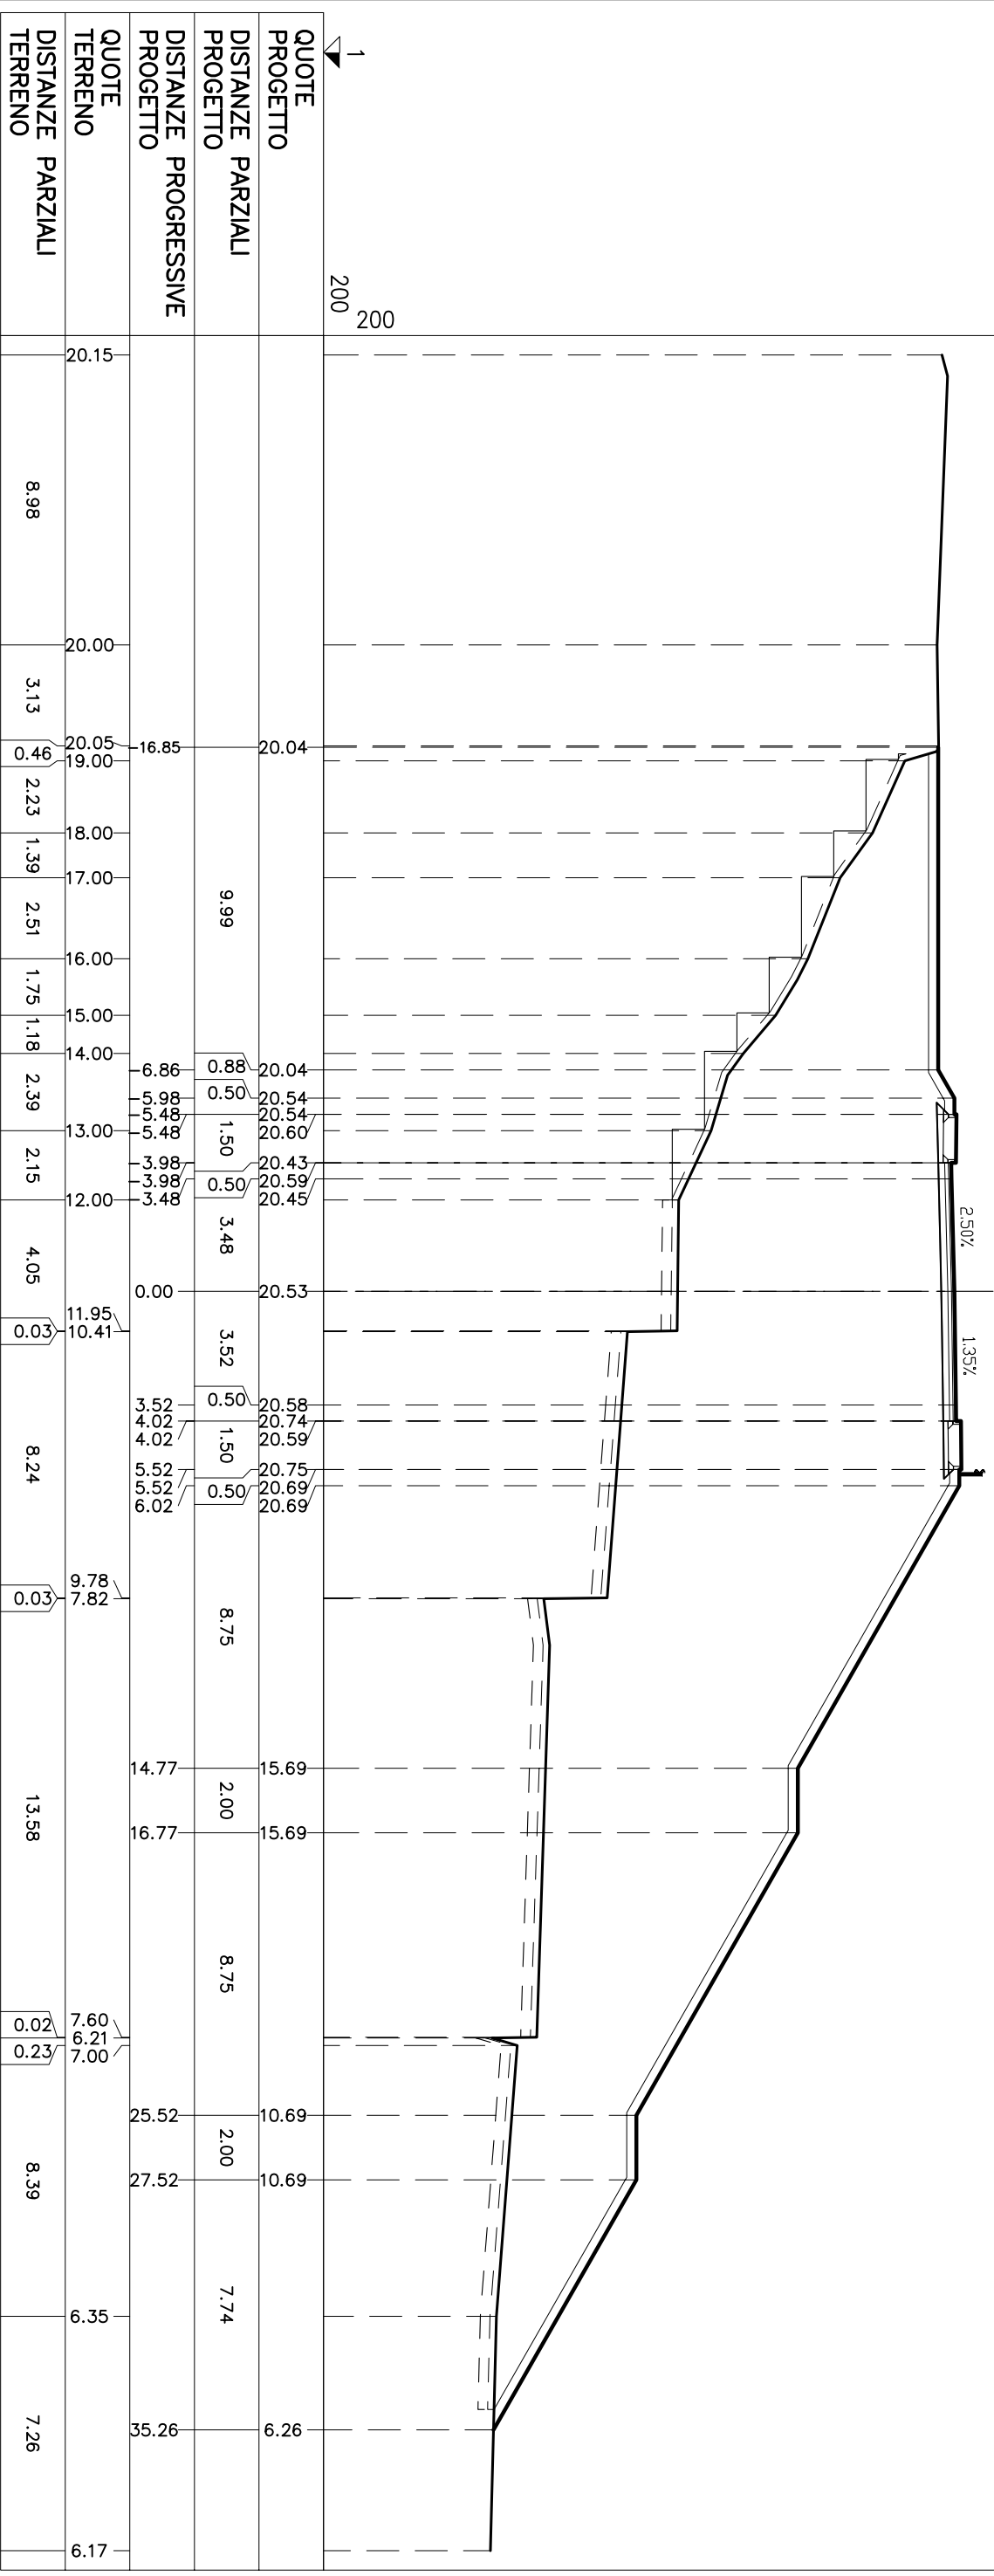

SEZIONE N° C-15

PROGRESSIVA: 153.41

STERRI E RIPORTI	
R1	264,45 mq.
VEGETALE IN RILEVATO	
C1	2,41 mq.
C2	11,18 mq.
Totale:	13,59 mq.
GRADINATURA	
D1	0,10 mq.
D2	0,86 mq.
D3	0,33 mq.
D4	1,34 mq.
D5	0,92 mq.
D6	1,25 mq.
D7	1,03 mq.
D8	1,34 mq.
D9	1,62 mq.
D10	0,02 mq.
Totale:	8,81 mq.
SEMINA	
a1	8,45 ml.
a2	37,63 ml.
Totale:	46,08 ml.
SCOTTICID	
c1	34,54 ml.
SCOTTICID SU GRADINATURA	
e1	25,21 ml.
BONIFICA RILEVATO	
f1	34,54 ml.
USURA	
g1	8,00 ml.
BINDER	
h1	8,00 ml.
BASE	
l1	8,00 ml.
FONDAZIONE	
m1	11,67 ml.
MARCIAPIEDE	
t1	1,30 ml.
t2	1,30 ml.
Totale:	2,60 ml.

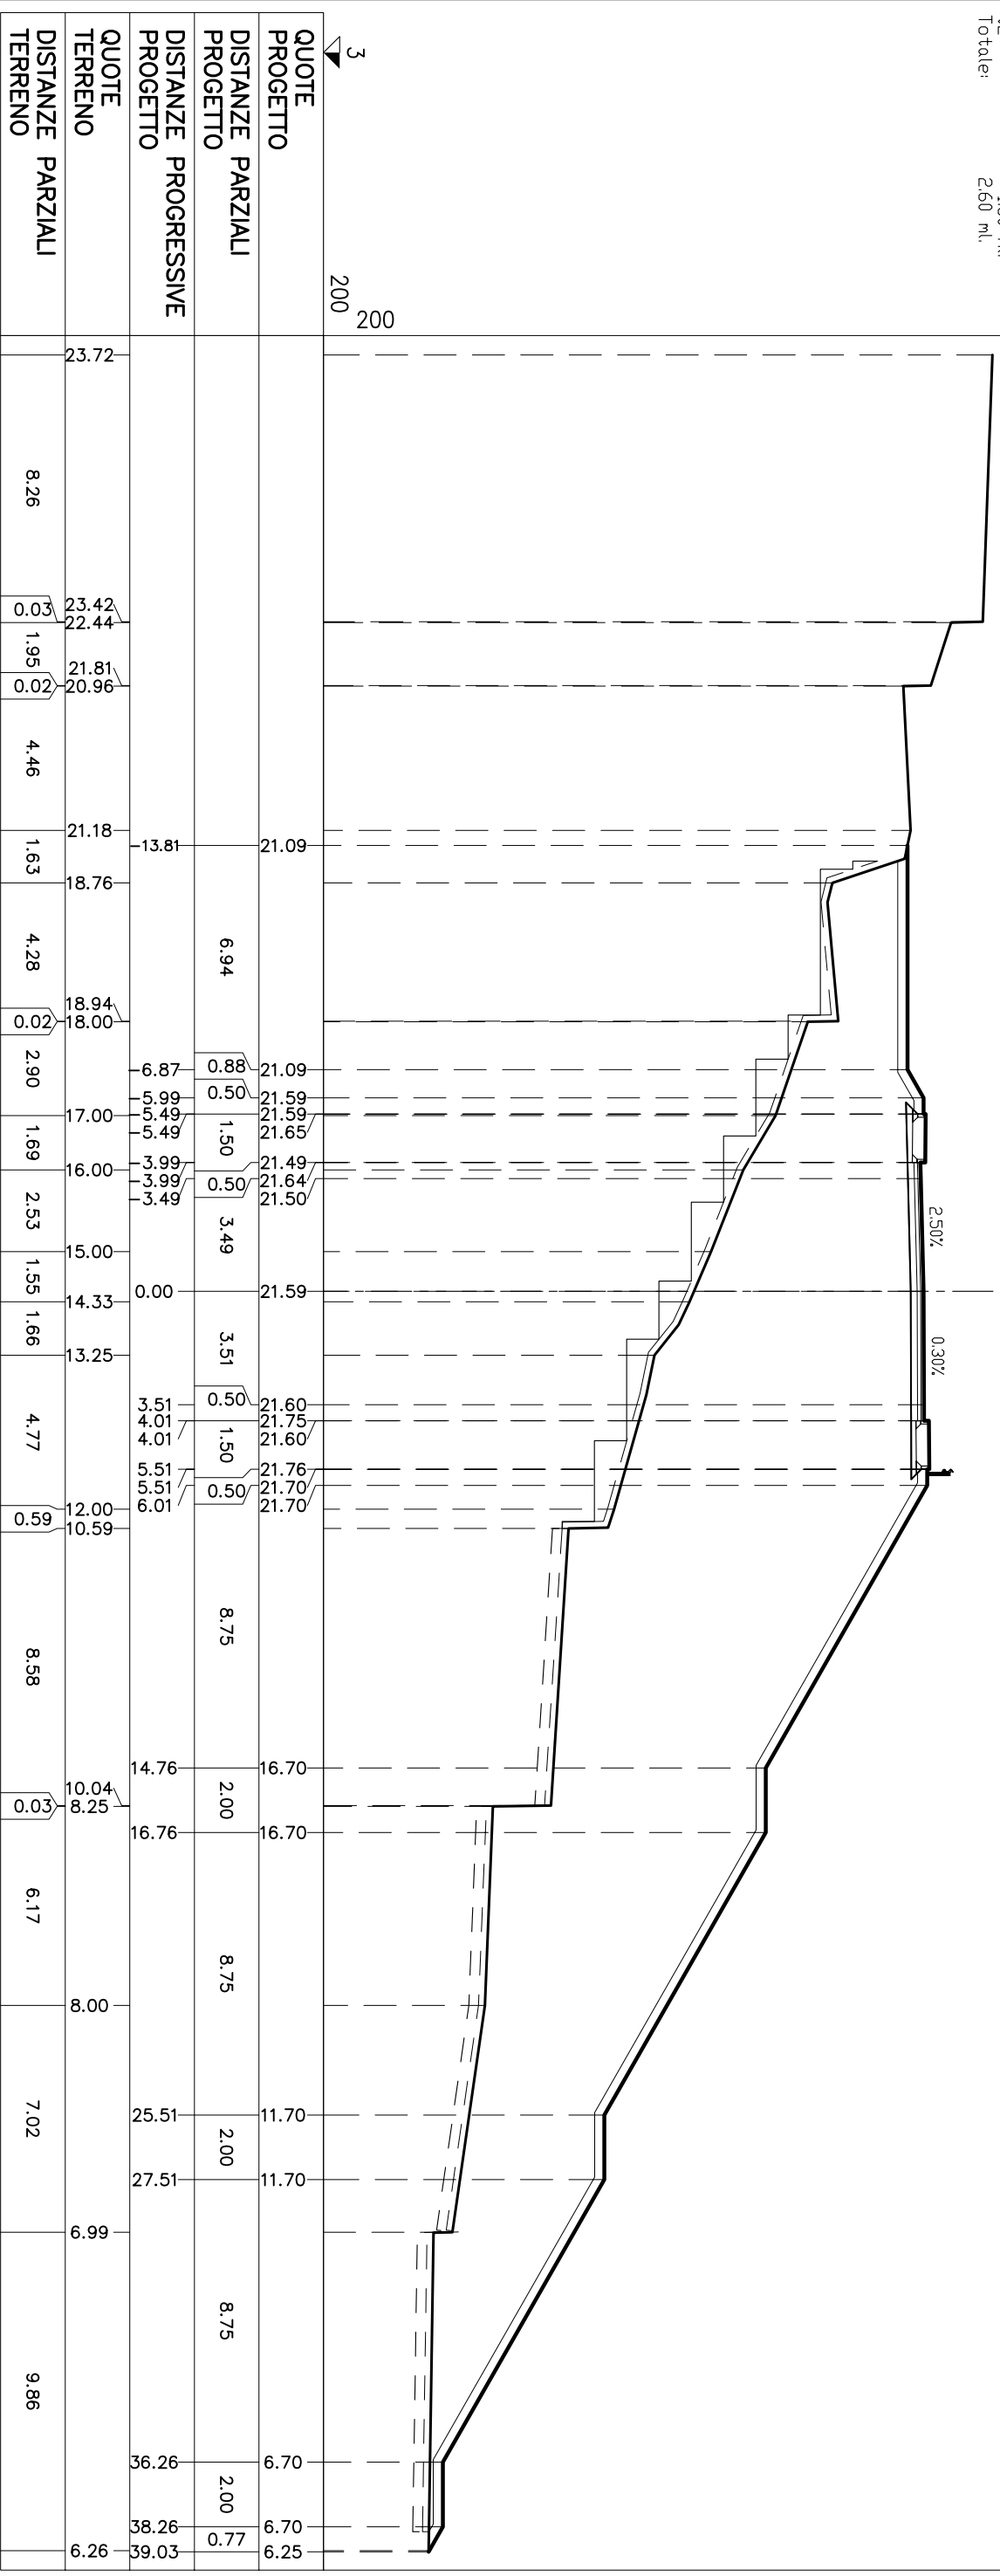


QUOTE PROGETTO	DISTANZE PARZIALI PROGETTO	DISTANZE PROGRESSIVE PROGETTO	QUOTE TERRENO	DISTANZE PARZIALI TERRENO
23.72			23.72	8.26
23.42			23.42	
22.44			22.44	0.03
21.81			21.81	1.95
20.96			20.96	0.02
21.18			21.18	4.46
18.76			18.76	1.63
18.94			18.94	4.28
18.00			18.00	0.02
21.09			17.00	2.90
21.59			17.00	1.69
21.59			16.00	2.53
21.65			15.00	1.55
21.49			14.33	1.66
21.64			13.25	4.77
21.50			12.00	0.59
21.59			10.59	
21.60				8.58
21.75				
21.60				
21.76				
21.70				
21.70				
16.70				
16.70				
14.76				
16.76				
11.70				
11.70				
25.51				
27.51				
6.99				
36.26				
38.26				
39.03				
6.26				

SEZIONE N° C-16

PROGRESSIVA: 168.05


STERRI E RIPORTI	
R1	187,00 mq.
VEGETALE IN RILEVATO	
C1	1,93 mq.
C2	10,05 mq.
Totale:	11,98 mq.
GRADONATURA	
D1	0,26 mq.
D2	0,12 mq.
D3	1,25 mq.
D4	0,71 mq.
D5	4,84 mq.
D6	0,65 mq.
D7	0,78 mq.
D8	0,62 mq.
D9	1,15 mq.
D10	1,61 mq.
D11	1,50 mq.
D12	0,45 mq.
Totale:	13,94 mq.
SEMINA	
a1	6,43 ml.
a2	33,96 ml.
Totale:	40,39 ml.
SCOTTICO	
C1	19,19 ml.
SCOTTICO SU GRADONATURA	
e1	32,59 ml.
BONIFICA RILEVATI	
f1	19,19 ml.
USURA	
g1	8,00 ml.
BINDER	
h1	8,00 ml.
BASE	
i1	8,00 ml.
FONDAZIONE	
m1	11,70 ml.
MARCIAPIEDE	
t1	1,30 ml.
t2	1,30 ml.
Totale:	2,60 ml.

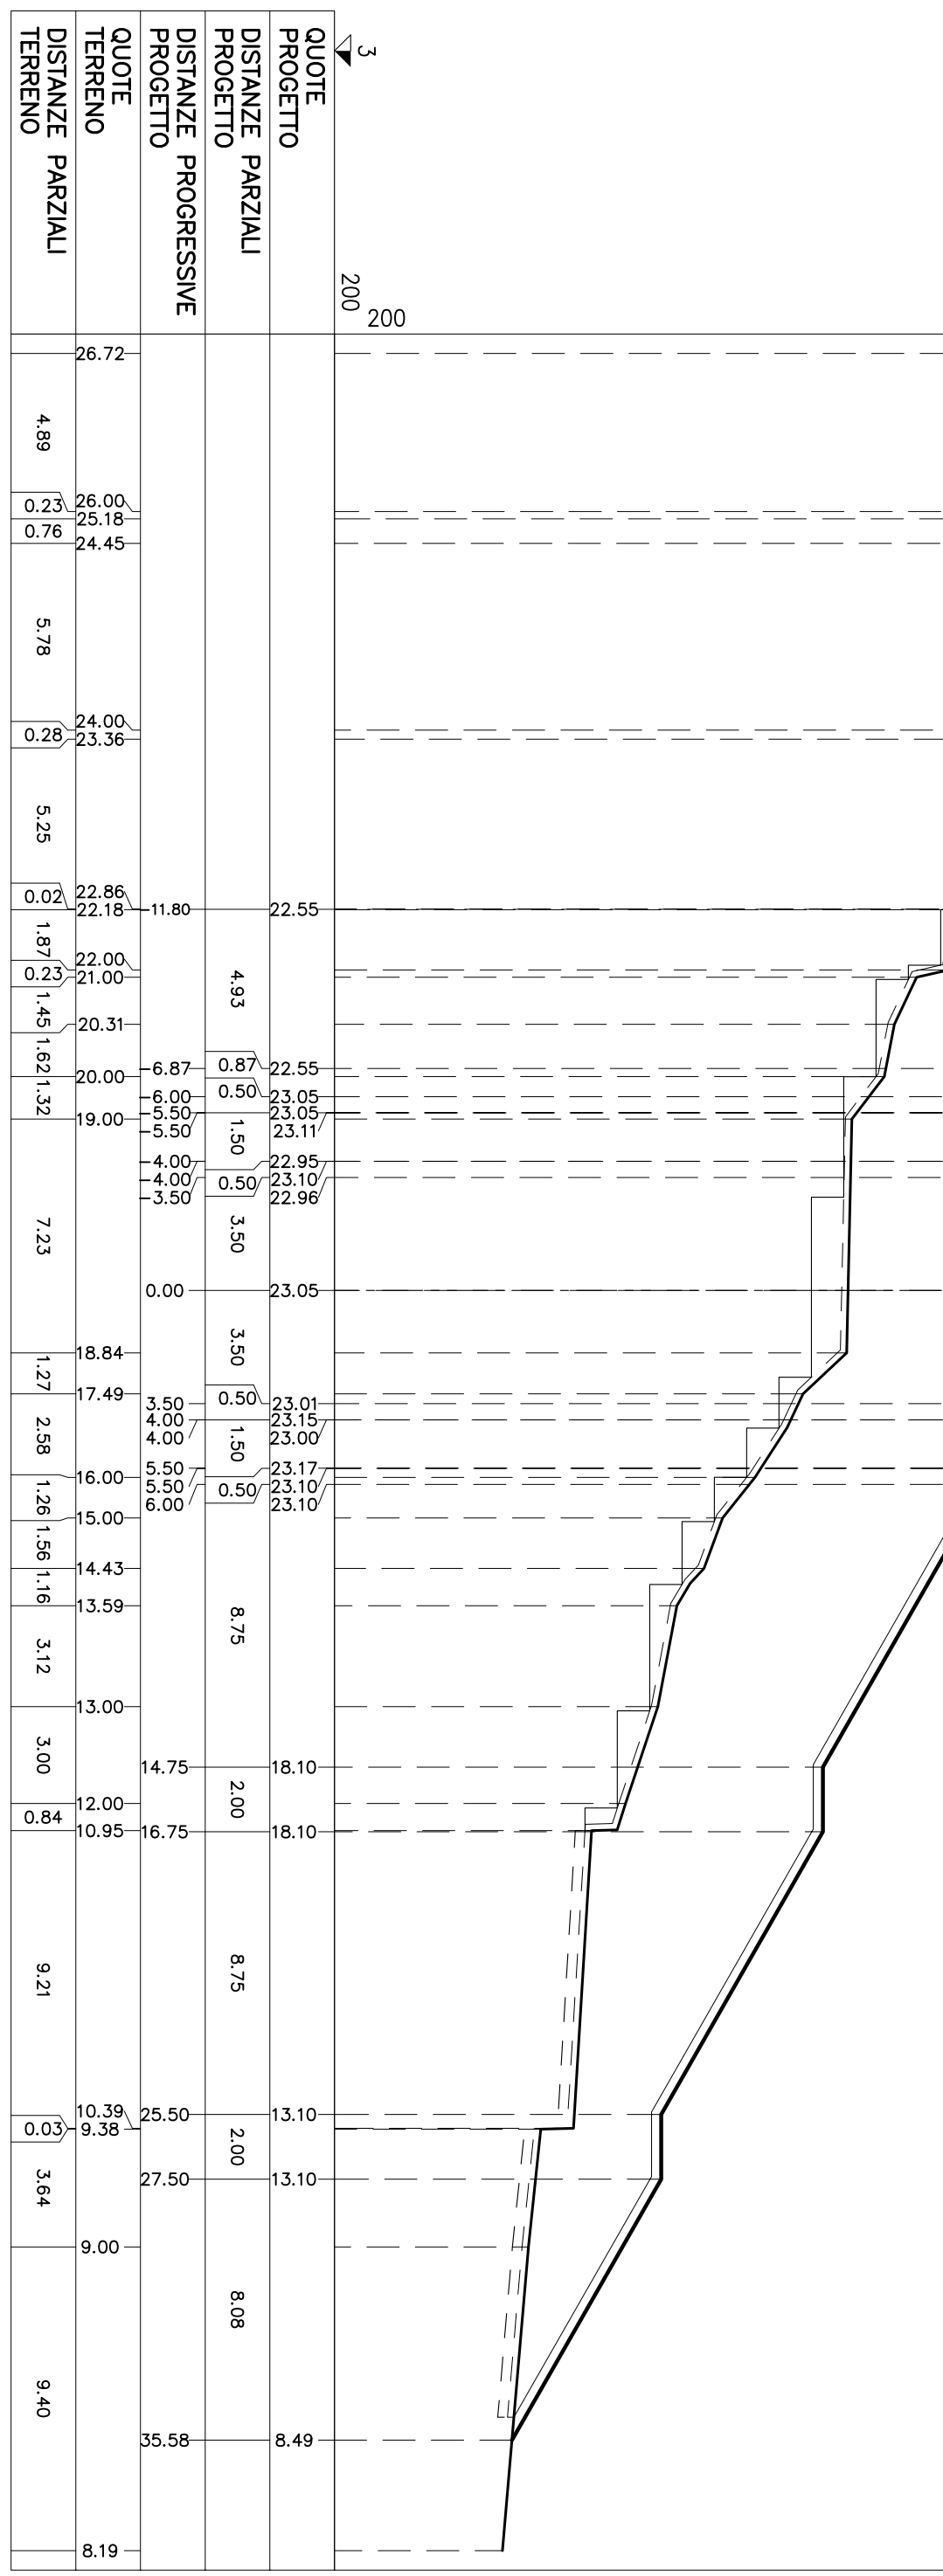

SEZIONE N° C-17

PROGRESSIVA: 181.30

STERRI E RIPORTI	
R1	147,26 mq.
VEGETALE IN RILEVATO	
C1	2,30 mq.
C2	10,13 mq.
Totale:	
GRADONATURA	12,43 mq.
D1	1,24 mq.
D2	0,01 mq.
D3	2,00 mq.
D4	3,15 mq.
D5	3,15 mq.
D6	1,18 mq.
D7	0,63 mq.
D8	0,70 mq.
D9	0,47 mq.
D10	1,89 mq.
D11	5,20 mq.
D12	0,57 mq.
D13	1,10 mq.
D14	2,16 mq.
Totale:	
SEMINA	23,45 mq.
a1	8,28 ml.
a2	34,11 ml.
Totale:	
SCOTICO SU GRADONATURA	42,39 ml.
e1	51,44 ml.
USURA	8,00 ml.
g1	8,00 ml.
BINDER	8,00 ml.
h1	8,00 ml.
BASE	8,00 ml.
h	8,00 ml.
FONDAZIONE	
m1	11,72 ml.
MARCIAPIEDE	
t1	1,30 ml.
t2	1,30 ml.
Totale:	
	2,60 ml.

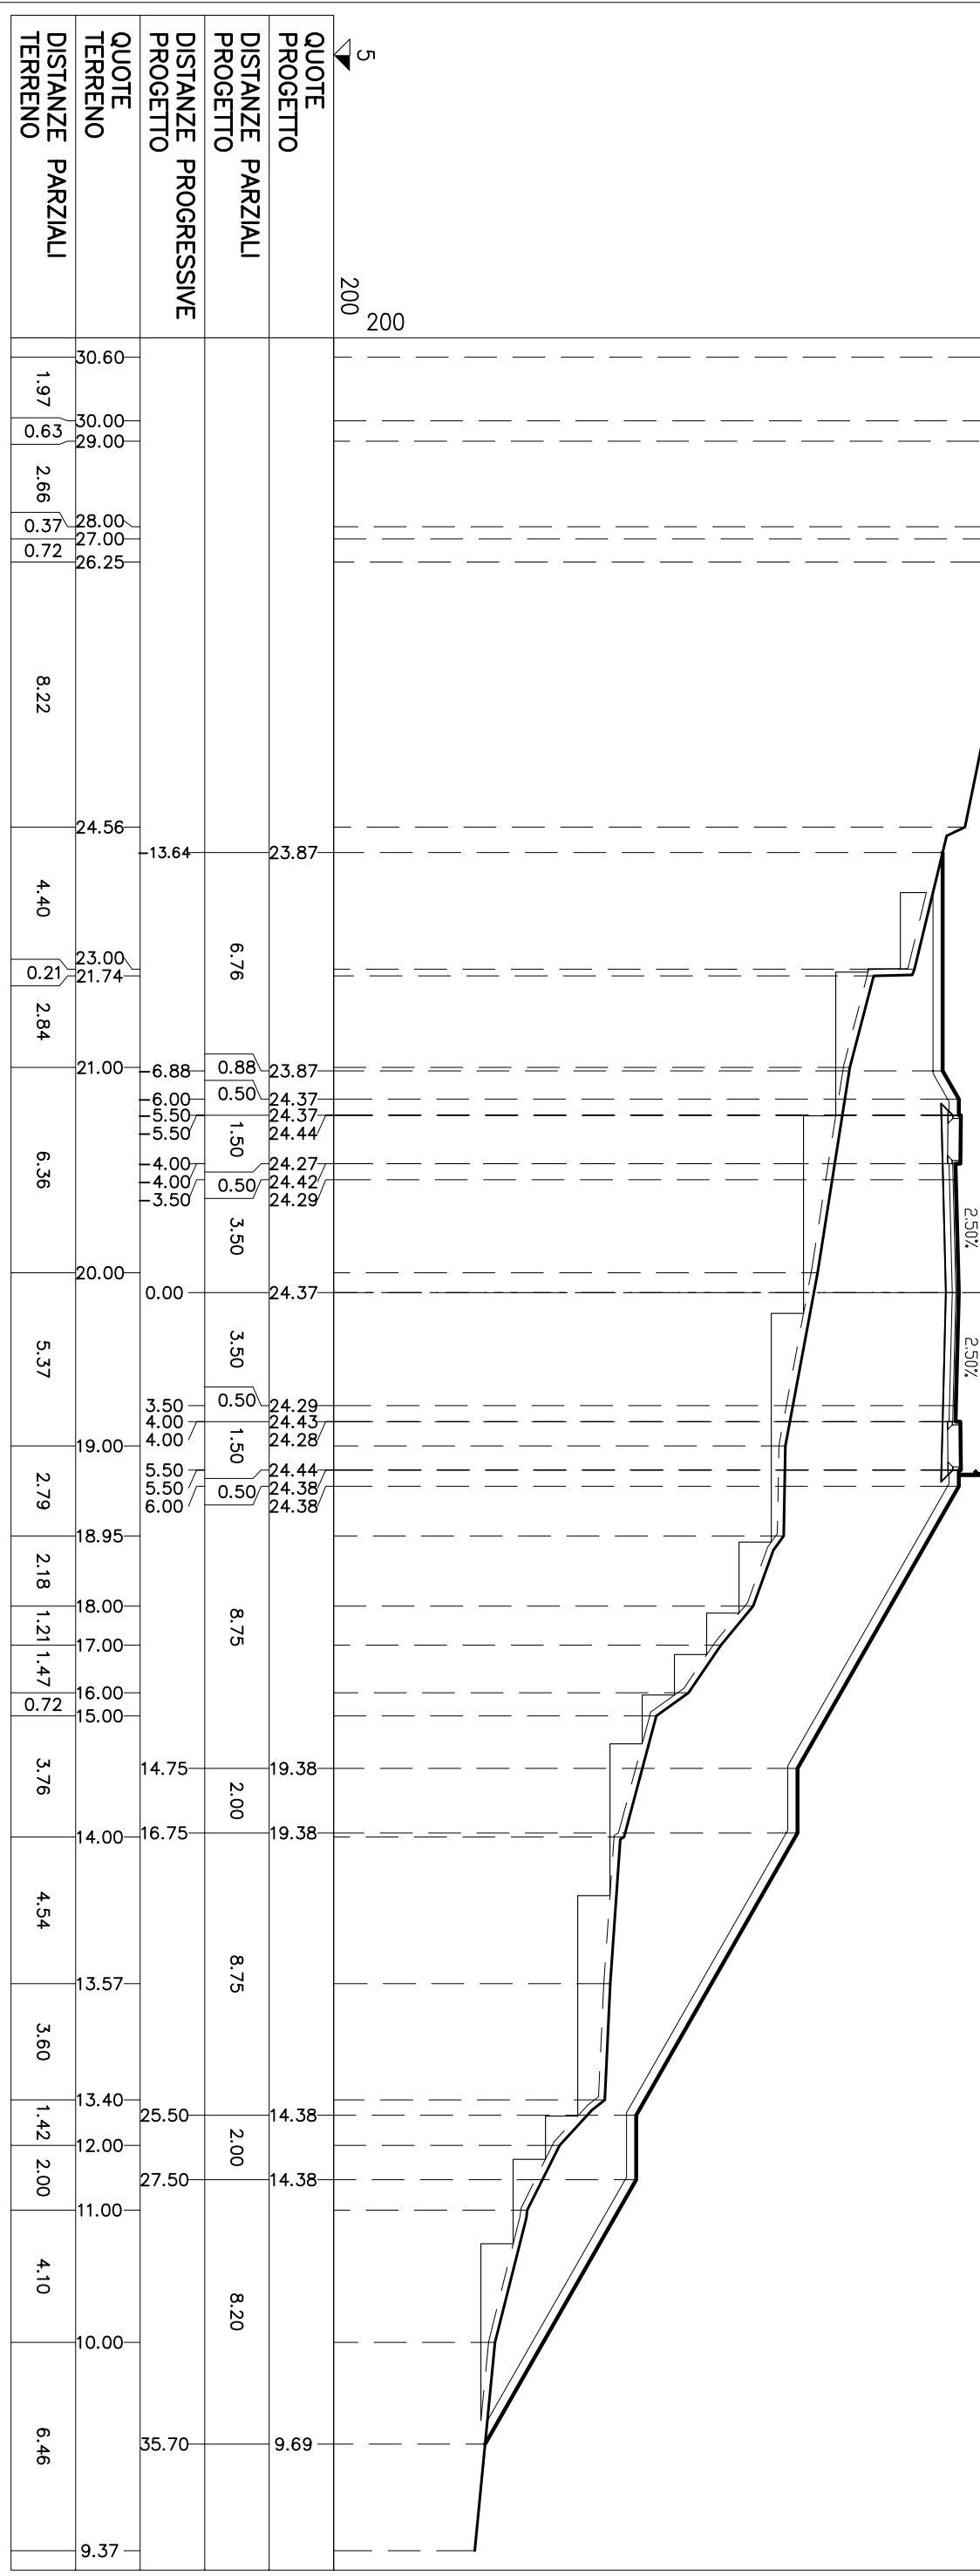


SEZIONE N° C-18

PROGRESSIVA: 186.40

STERRI E RIPORTI	
R1	10,97 mq.
R2	132,79 mq.
Totale R: 143,76 mq.	
VEGETALE IN RILEVATO	
C1	10,21 mq.
C2	2,70 mq.
Totale: 12,91 mq.	
GRADINATURA	
D1	1,69 mq.
D2	0,46 mq.
D3	1,90 mq.
D4	2,35 mq.
D5	3,10 mq.
D6	1,43 mq.
D7	0,88 mq.
D8	0,61 mq.
D9	1,03 mq.
D10	1,31 mq.
D11	0,06 mq.
D12	0,85 mq.
D13	0,23 mq.
Totale: 15,90 mq.	
SEMINA	
a1	11,81 ml.
a2	34,49 ml.
Totale: 46,30 ml.	
SCOTTICID	
c1	4,42 ml.
c2	11,03 ml.
Totale: 15,45 ml.	
SCOTTICID SU GRADINATURA	
e1	31,14 ml.
e2	3,63 ml.
Totale: 34,77 ml.	
BONIFICA RILEVATO	
f1	4,42 ml.
f2	11,03 ml.
Totale: 15,45 ml.	
USURA	
g1	8,00 ml.
BINDER	
m1	8,00 ml.
BASE	
l1	8,00 ml.
FONDAZIONE	
m1	11,72 ml.
MARCIAPIEDE	
t1	1,30 ml.
t2	1,30 ml.
Totale: 2,60 ml.	




QUOTE PROGETTO	DISTANZE PARZIALI PROGETTO	DISTANZE PROGRESSIVE PROGETTO	QUOTE TERRENO	DISTANZE PARZIALI TERRENO
		24.38	30.89	2.66
	10.29	34.67	30.00	0.89
		44.96	29.00	0.90
		55.25	28.00	0.97
		65.54	27.00	1.61
		76.15	26.00	0.79
		86.94	24.63	
	17.17	104.11	24.00	12.08
		114.40	23.00	1.68
		124.79	22.00	0.89
	6.88	131.67	22.00	4.03
	0.50	132.17	21.00	
	1.50	133.67	21.00	4.83
	0.50	134.17	20.00	
	3.50	137.67	20.00	4.28
	0.50	138.17	19.38	2.57
	1.50	139.67	18.43	1.62
	0.50	140.17	18.00	1.60
		140.67	17.00	1.20
	8.75	149.42	16.00	2.11
		158.17	15.00	2.49
	2.00	160.17	14.07	3.57
		162.17	13.70	1.94
	8.75	170.92	13.45	3.35
		179.67	13.37	2.22
	2.00	181.67	13.33	2.02
		183.67	12.00	0.47
	8.53	192.20	11.00	5.22
		200.73	10.00	2.92
		207.73	9.72	

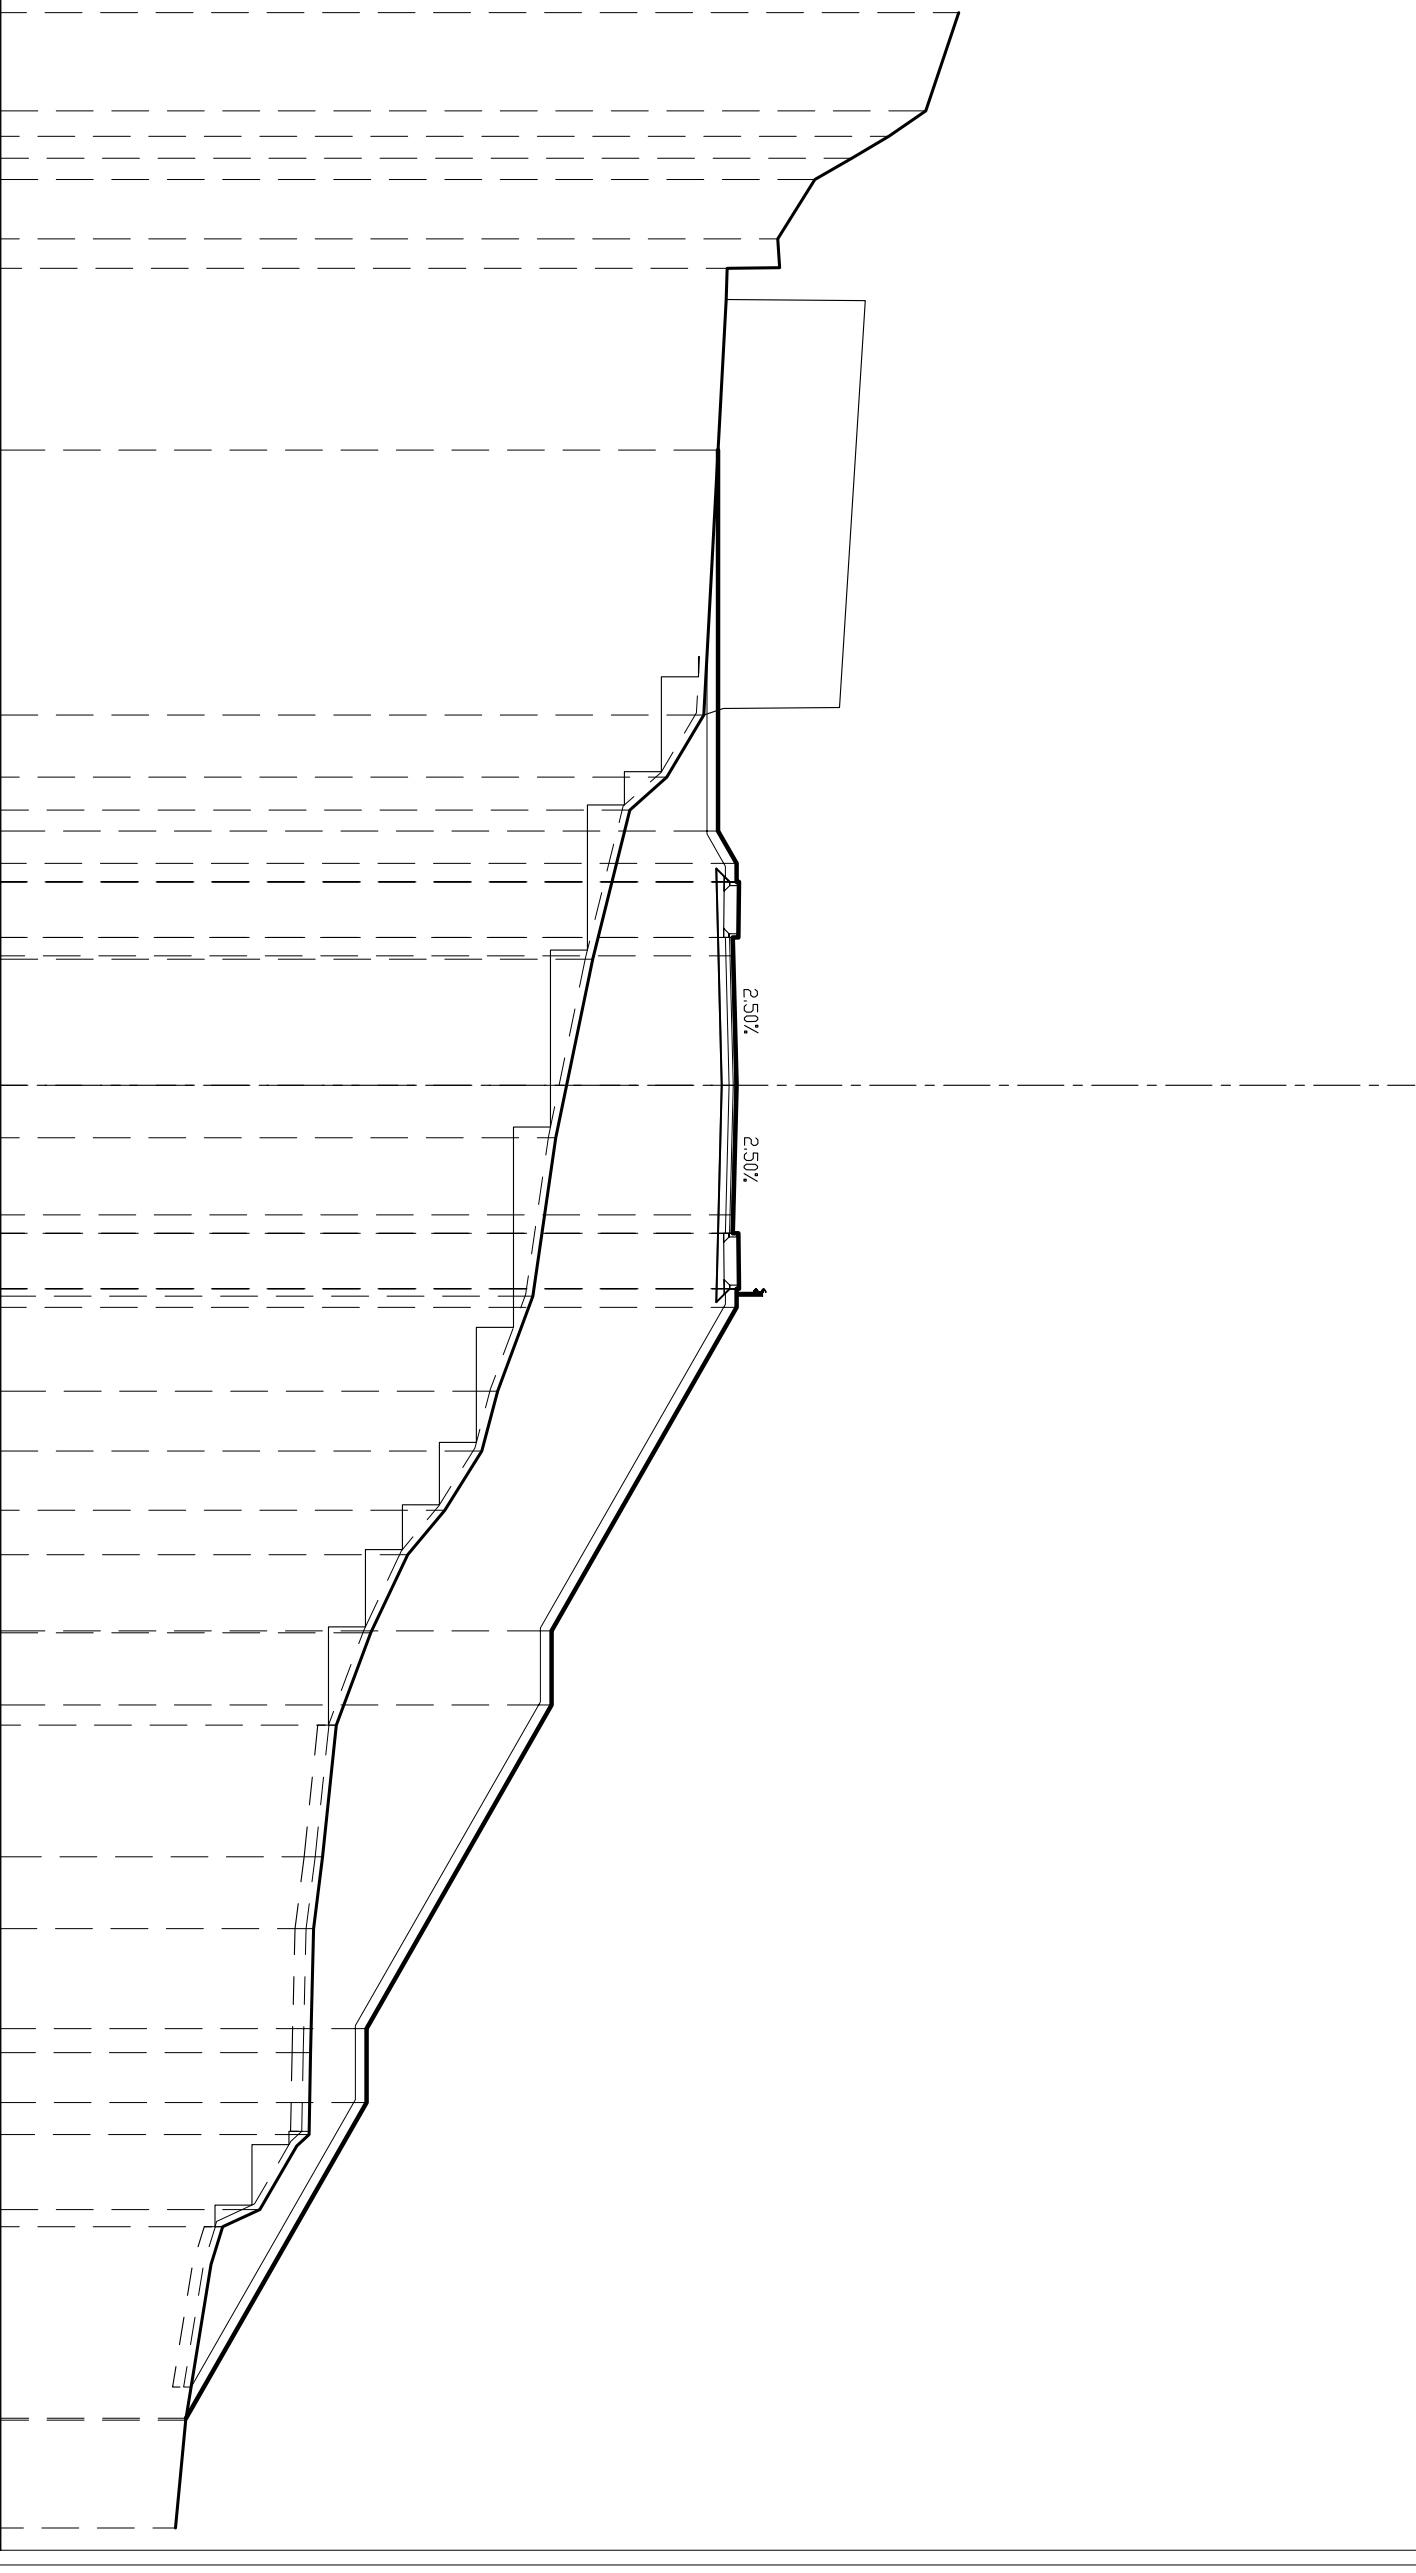

SEZIONE N° C-19

PROGRESSIVA: 202.21


STERRE E RIPORTI	
S1	144 mq.
R1	258 mq.
R2	197 mq.
R3	121 mq.
R4	082 mq.
R5	127 mq.
R6	001 mq.
Totale R: 1098 mq.	
VEGETALE IN RILEVATO	
C1	141 mq.
VEGETALE IN TRINCEA	
F1	085 mq.
SEMINA	
a1	290 ml.
a2	515 ml.
Totale: 805 ml.	
SCOTTICI	
C1	1395 ml.
BONIFICA RILEVATO	
F1	1395 ml.
USURA	
q1	800 ml.
BINDER	
h1	800 ml.
BASE	
l1	800 ml.
FONDAZIONE	
m1	1166 ml.
BONIFICA TRINCEA	
o1	152 ml.
MARCIAPIEDE	
t1	130 ml.
t2	130 ml.
Totale: 260 ml.	

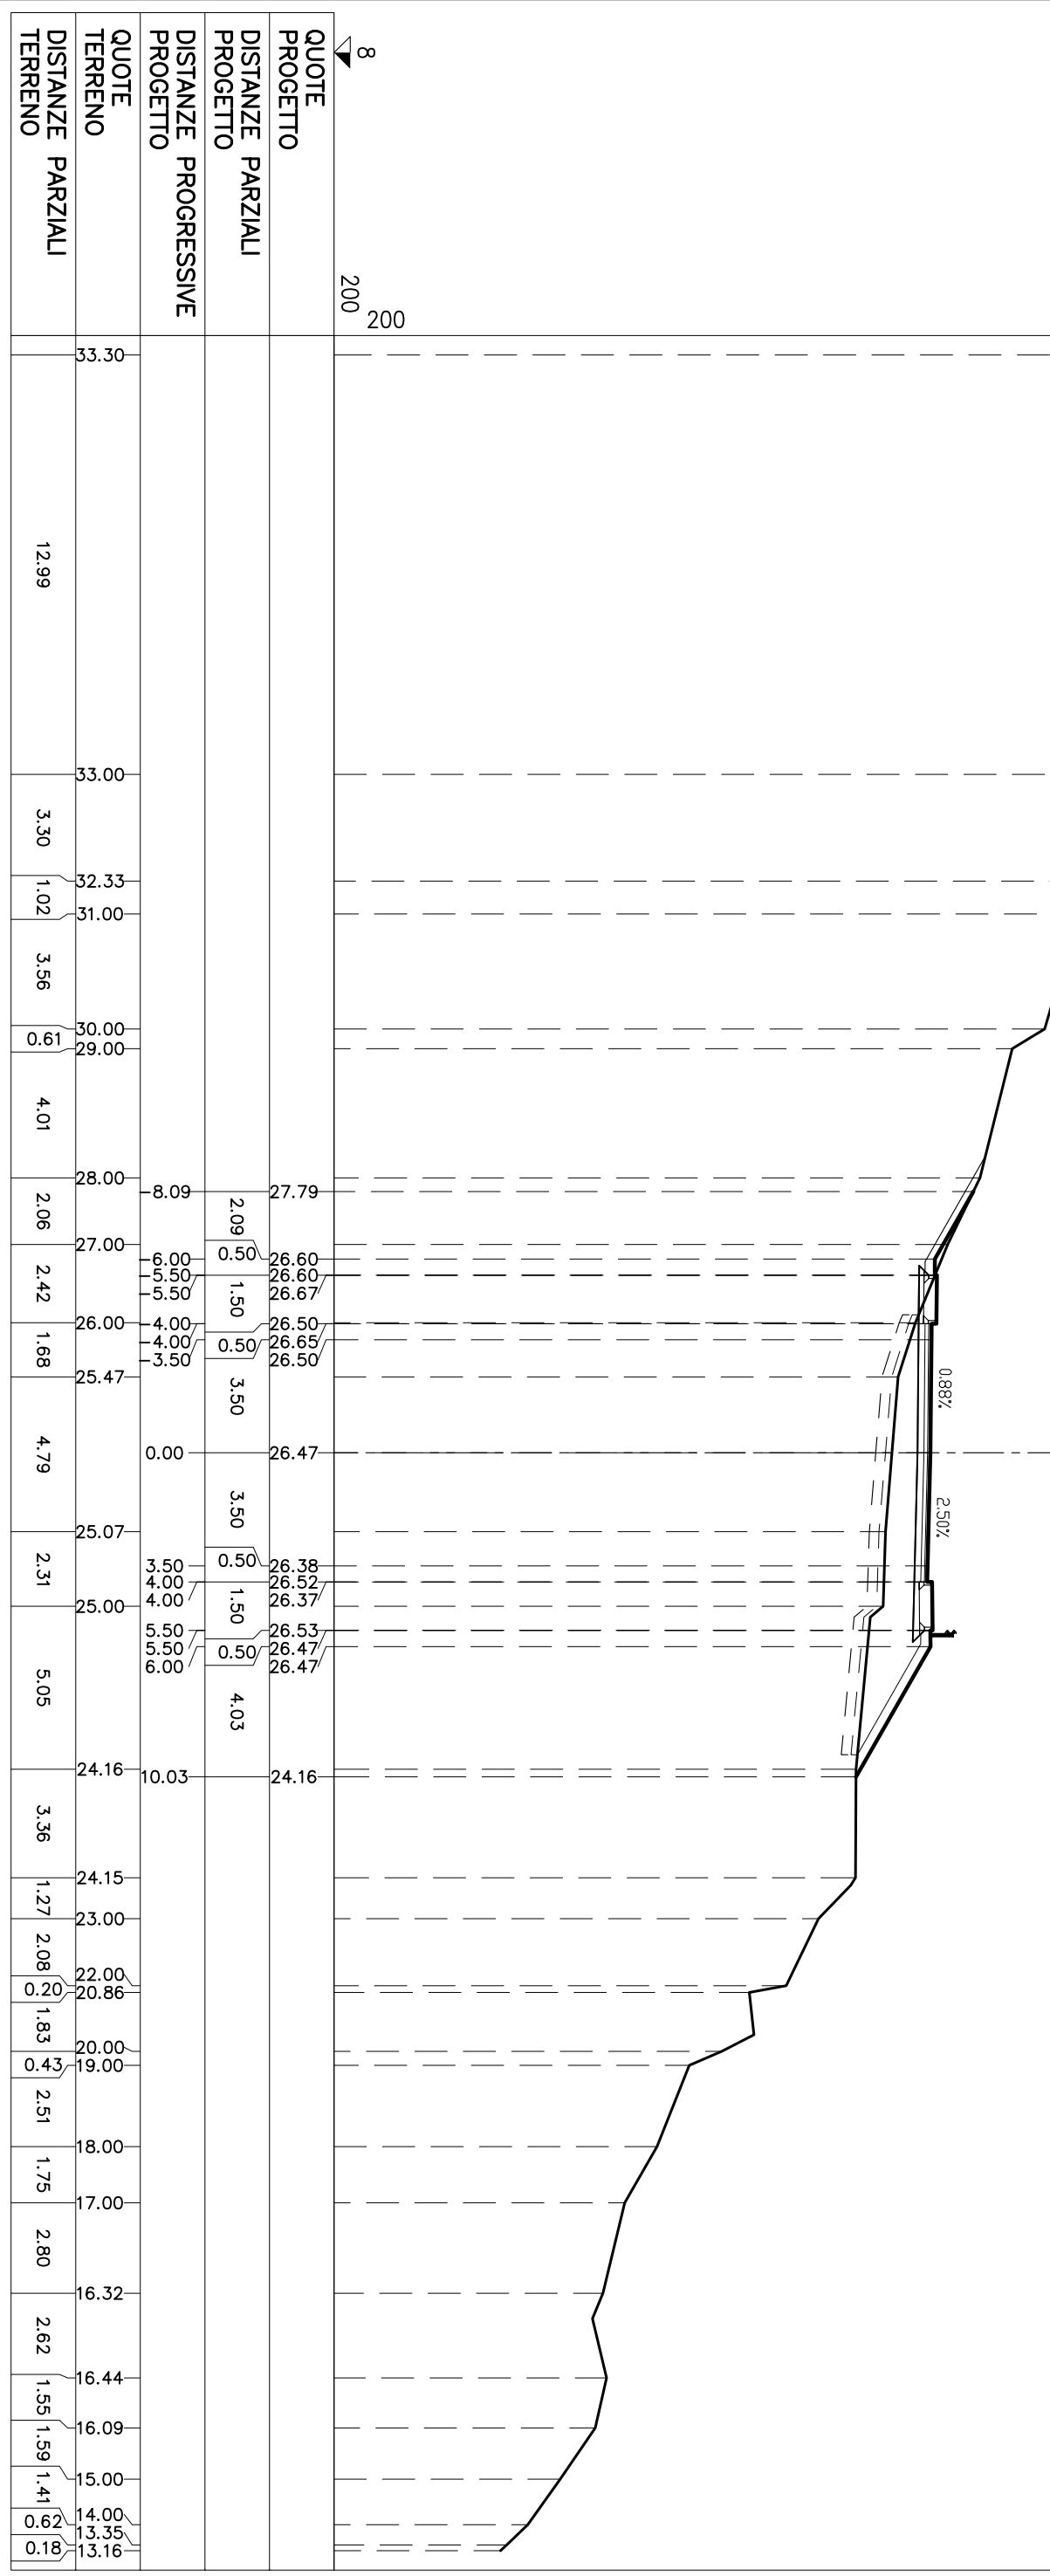

SEZIONE N° C-20

PROGRESSIVA: 211.25


STERRE E RIPORTI	
S1	21,84 mq.
S2	3,39 mq.
S3	0,09 mq.
S4	0,08 mq.
Totale S:	25,40 mq.
R1	0,28 mq.
R2	0,04 mq.
R3	0,03 mq.
Totale R:	0,35 mq.
VEGETALE IN RILEVATO	
C1	0,78 mq.
VEGETALE IN TRINCEA	
F1	3,26 mq.
SEMINA	
a1	13,63 ml.
a2	3,54 ml.
Totale:	17,17 ml.
SCOTTICO	
c1	0,89 ml.
c2	2,39 ml.
Totale:	3,28 ml.
BONIFICA RILEVATO	
f1	0,89 ml.
f2	2,39 ml.
Totale:	3,28 ml.
USURA	
g1	8,00 ml.
BINDER	
h1	8,00 ml.
BASE	
i1	8,00 ml.
FONDAZIONE	
m1	11,64 ml.
BONIFICA TRINCEA	
o1	1,12 ml.
o2	1,30 ml.
o3	6,13 ml.
Totale:	8,55 ml.
MARCIAPIEDE	
t1	1,30 ml.
t2	1,30 ml.
Totale:	2,60 ml.

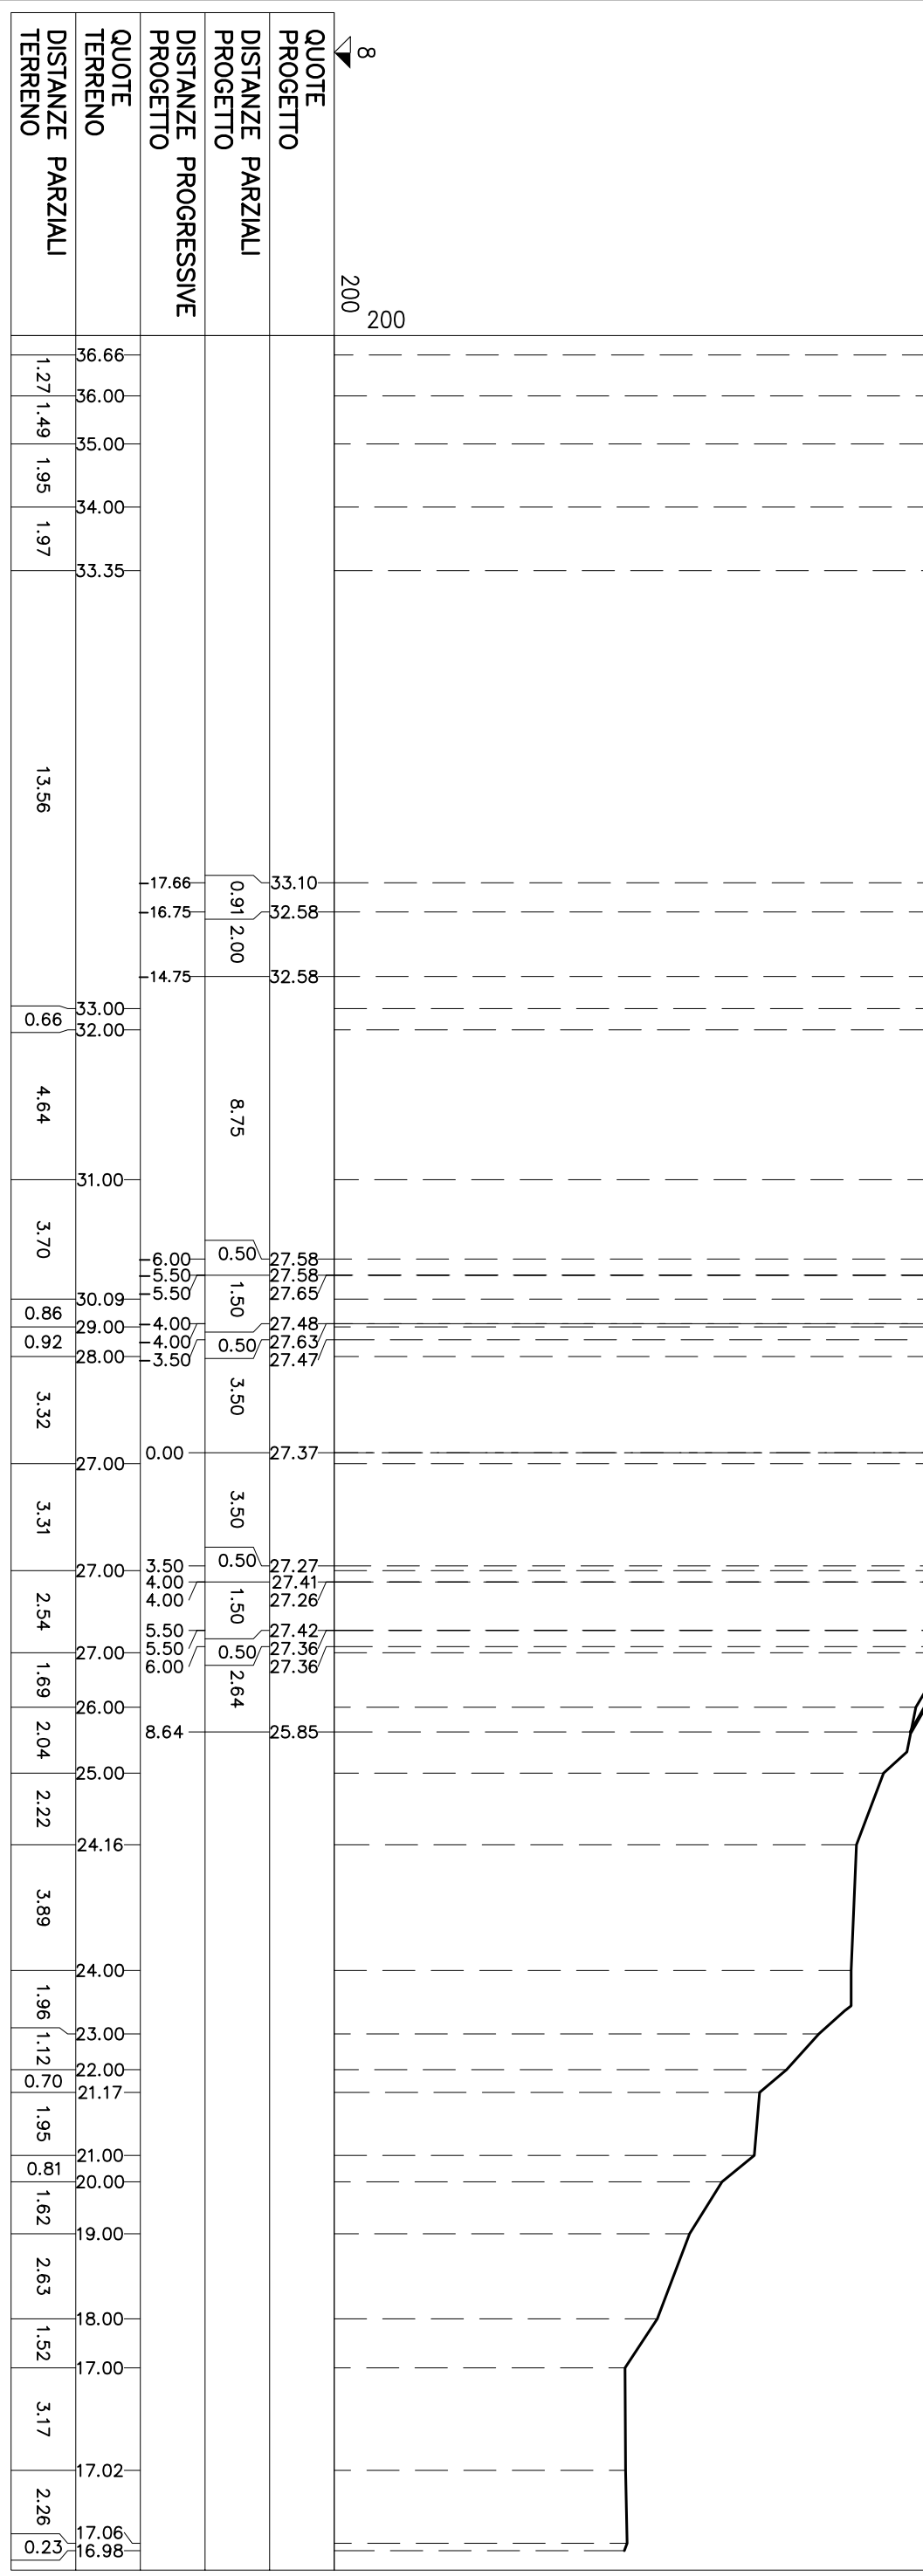

SEZIONE N° C-21

PROGRESSIVA: 227.67


STERRE E RIPORTI	
S1	101.79 mq.
S2	866 mq.
S3	439 mq.
S4	212 mq.
S5	189 mq.
S6	0.01 mq.
S6	0.96 mq.
Totale S: 1198.2 mq.	
VEGETALE IN TRINCEA	
F1	6.05 mq.
F2	0.42 mq.
Totale: 6.47 mq.	
SEMINA	
a1	19.74 ml.
a2	1.28 ml.
Totale: 21.02 ml.	
USURA	
g1	8.00 ml.
BINDER	
m1	8.00 ml.
BASE	
i1	8.00 ml.
FONDAZIONE	
m1	11.64 ml.
BONIFICA TRINCEA	
o1	11.64 ml.
MARCIAPIEDE	
t1	1.30 ml.
t2	1.30 ml.
Totale: 2.60 ml.	

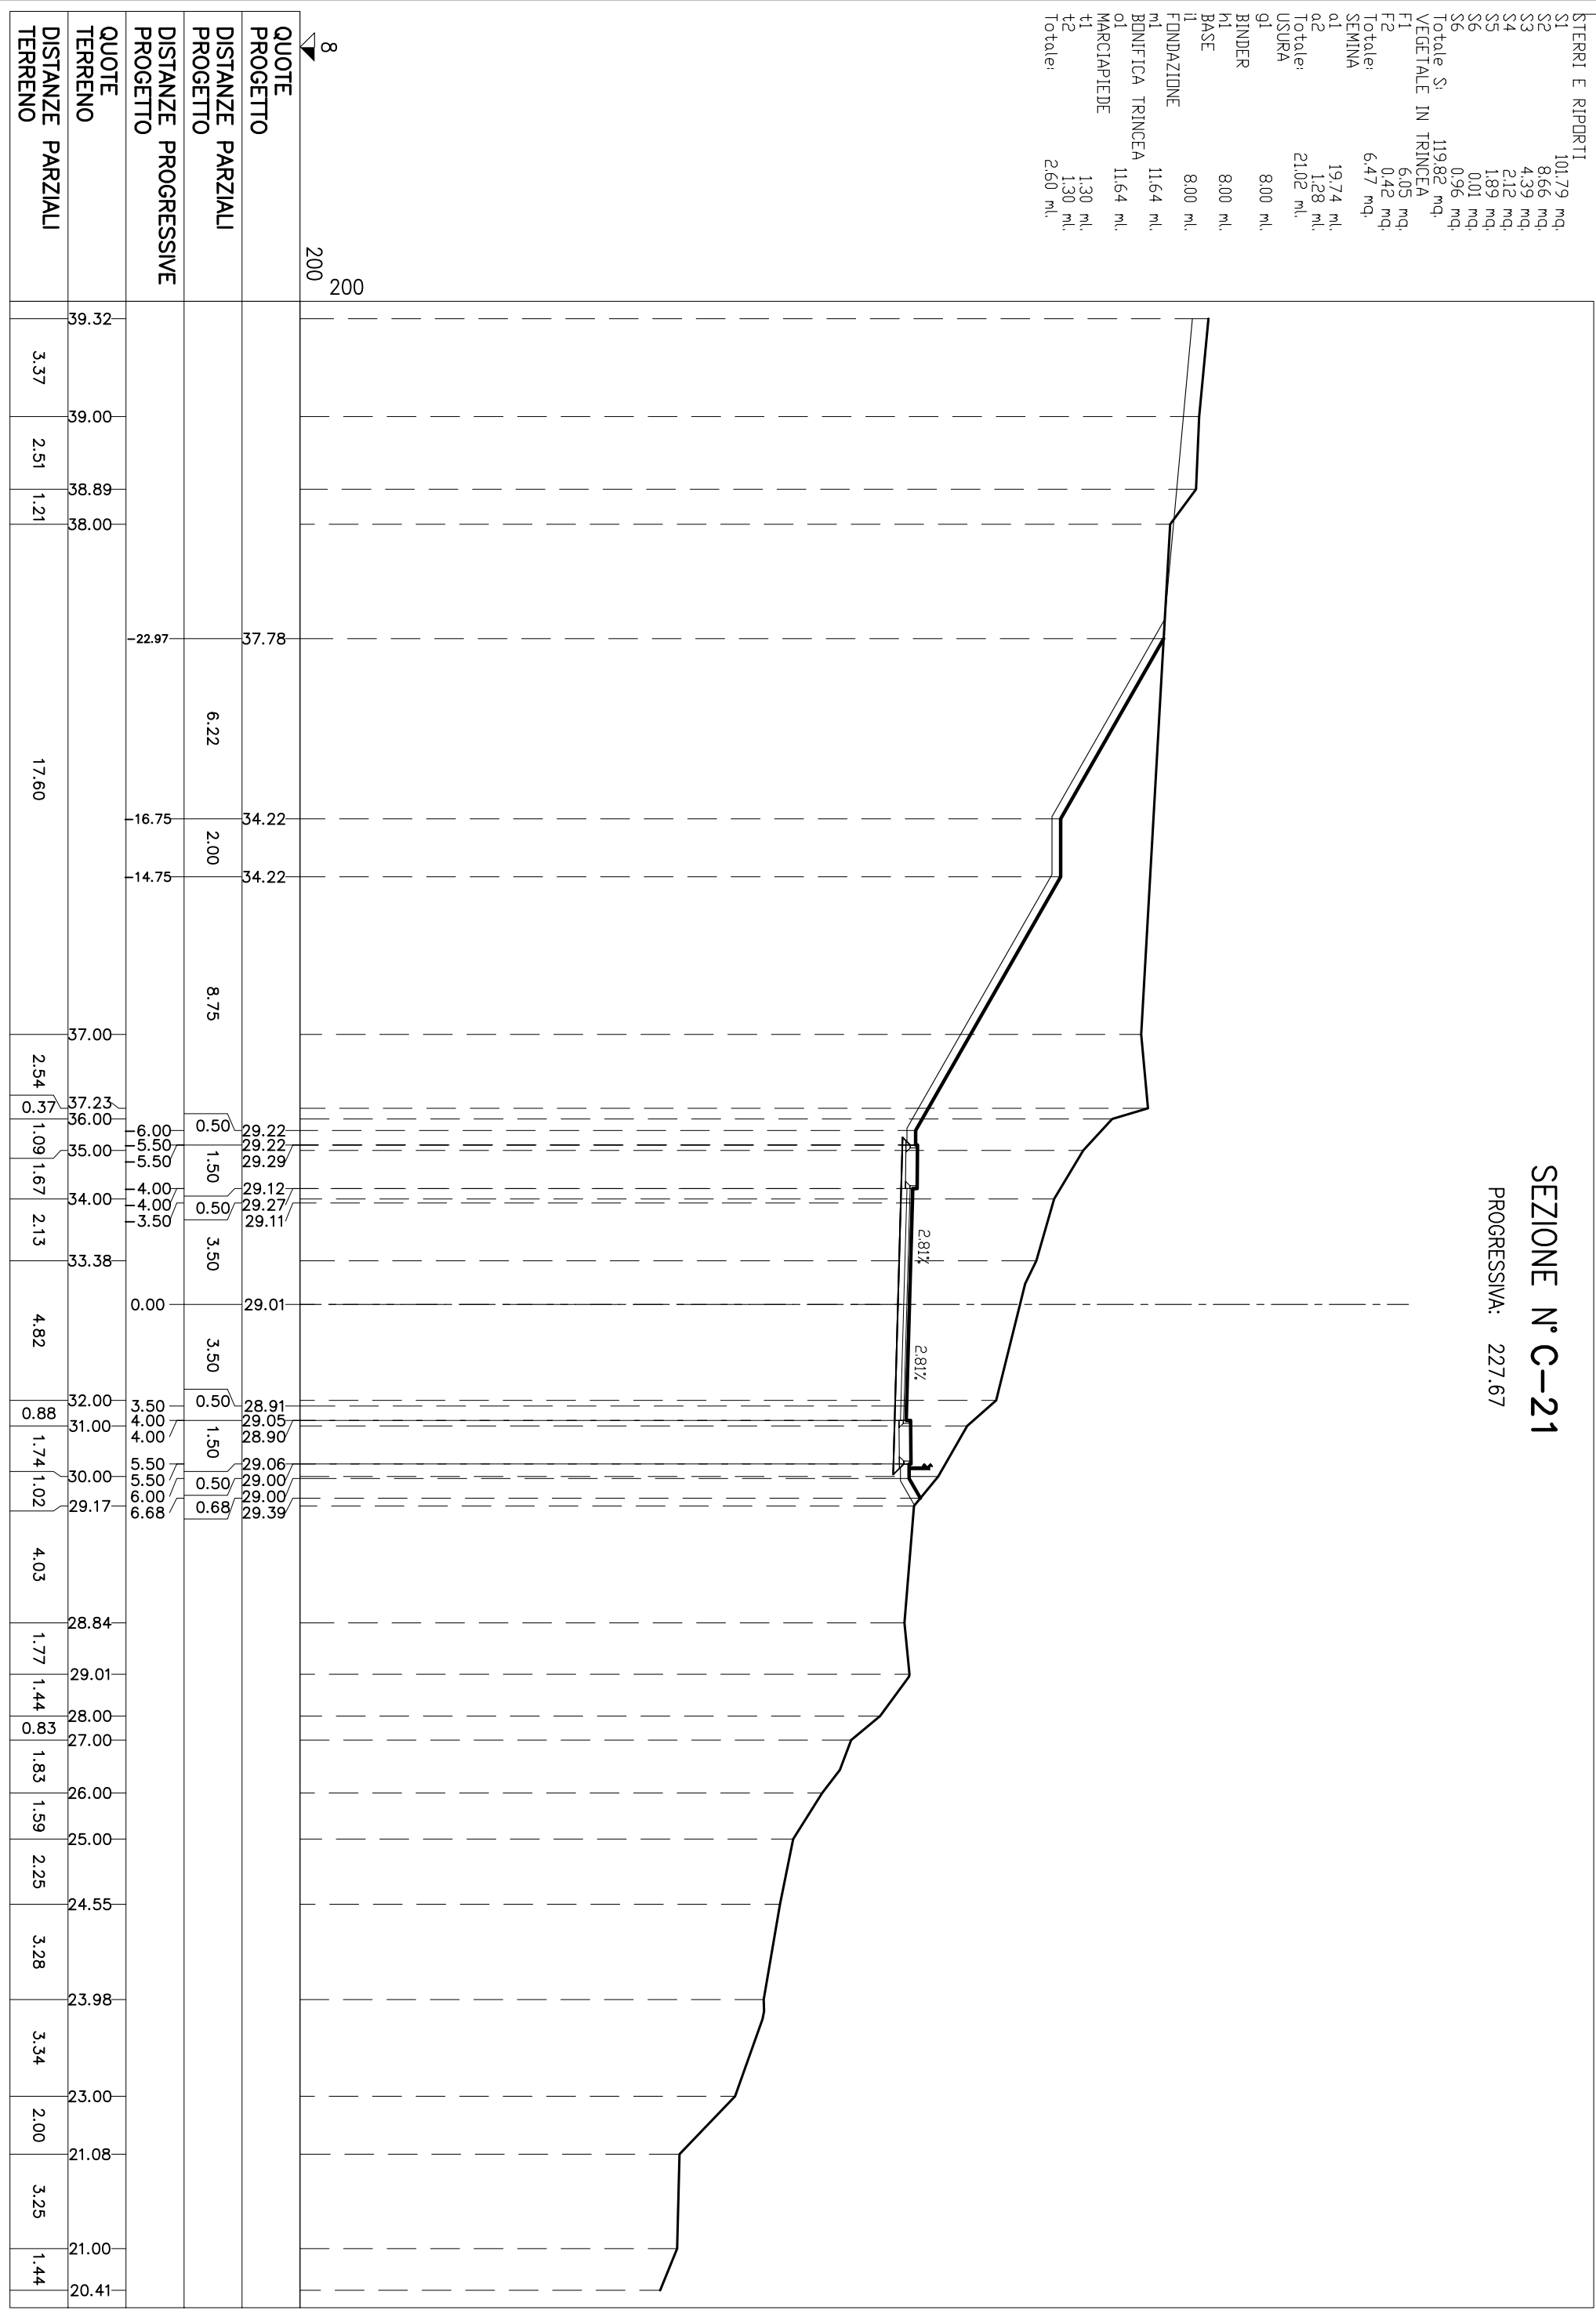

SEZIONE N° C-22

PROGRESSIVA: 239.67


STERRI E RIPORTI	
SI	146,43 mq
VEGETALE IN RILEVATI	
C1	2,03 mq
VEGETALE IN TRINCEA	
F1	5,41 mq
SEMINA	
a1	17,70 ml
a2	6,89 ml
Totale:	24,59 ml
USURA	
g1	8,00 ml
BINDER	
m1	8,00 ml
BASE	
i1	8,00 ml
FONDAZIONE	
m1	11,64 ml
BONIFICA TRINCEA	
o1	11,64 ml
MARCIAPIEDE	
t1	1,30 ml
t2	1,30 ml
Totale:	2,60 ml

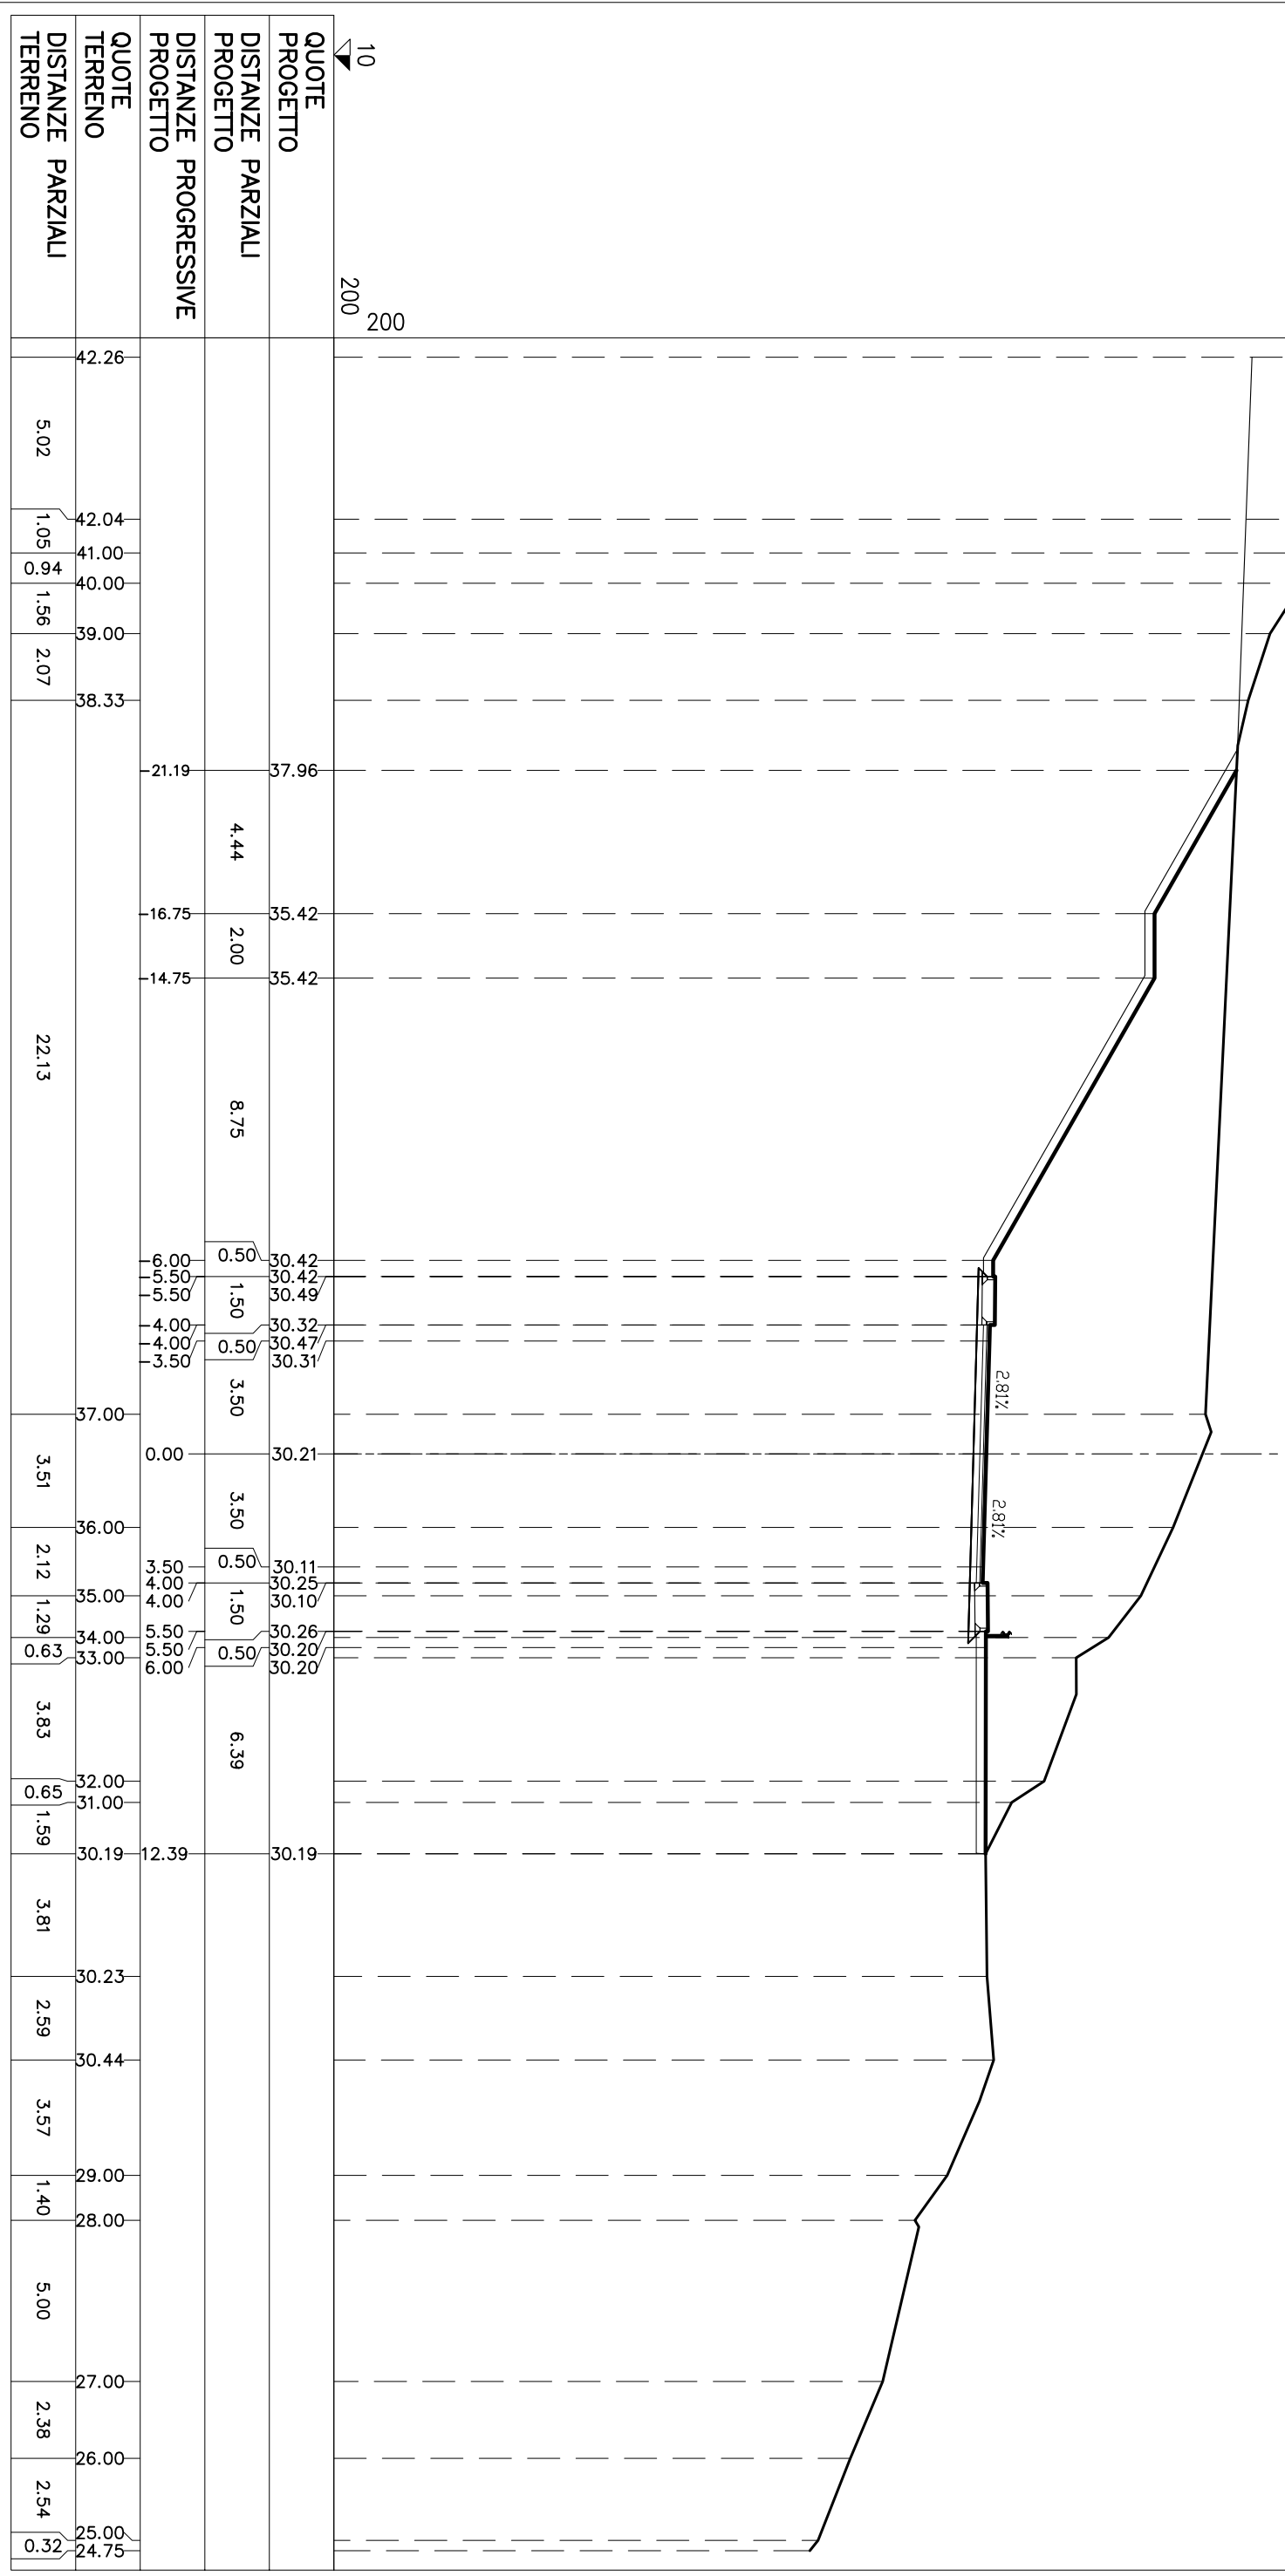

SEZIONE N° C-23

PROGRESSIVA: 257.35

STERRI E RIPORTI	262,91 mq.
VEGETALE IN RILEVATO	8,40 mq.
VEGETALE IN TRINCEA	4,68 mq.
SEMINA	27,85 ml.
o2	15,75 ml.
Totale:	43,60 ml.
USURA	8,00 ml.
g1	8,00 ml.
BINDER	8,00 ml.
m1	8,00 ml.
BASE	8,00 ml.
i1	8,00 ml.
FONDAZIONE	11,64 ml.
m1	11,64 ml.
BONIFICA TRINCEA	11,64 ml.
o1	11,64 ml.
MARCIAPIEDE	1,30 ml.
t1	1,30 ml.
t2	1,30 ml.
Totale:	2,60 ml.

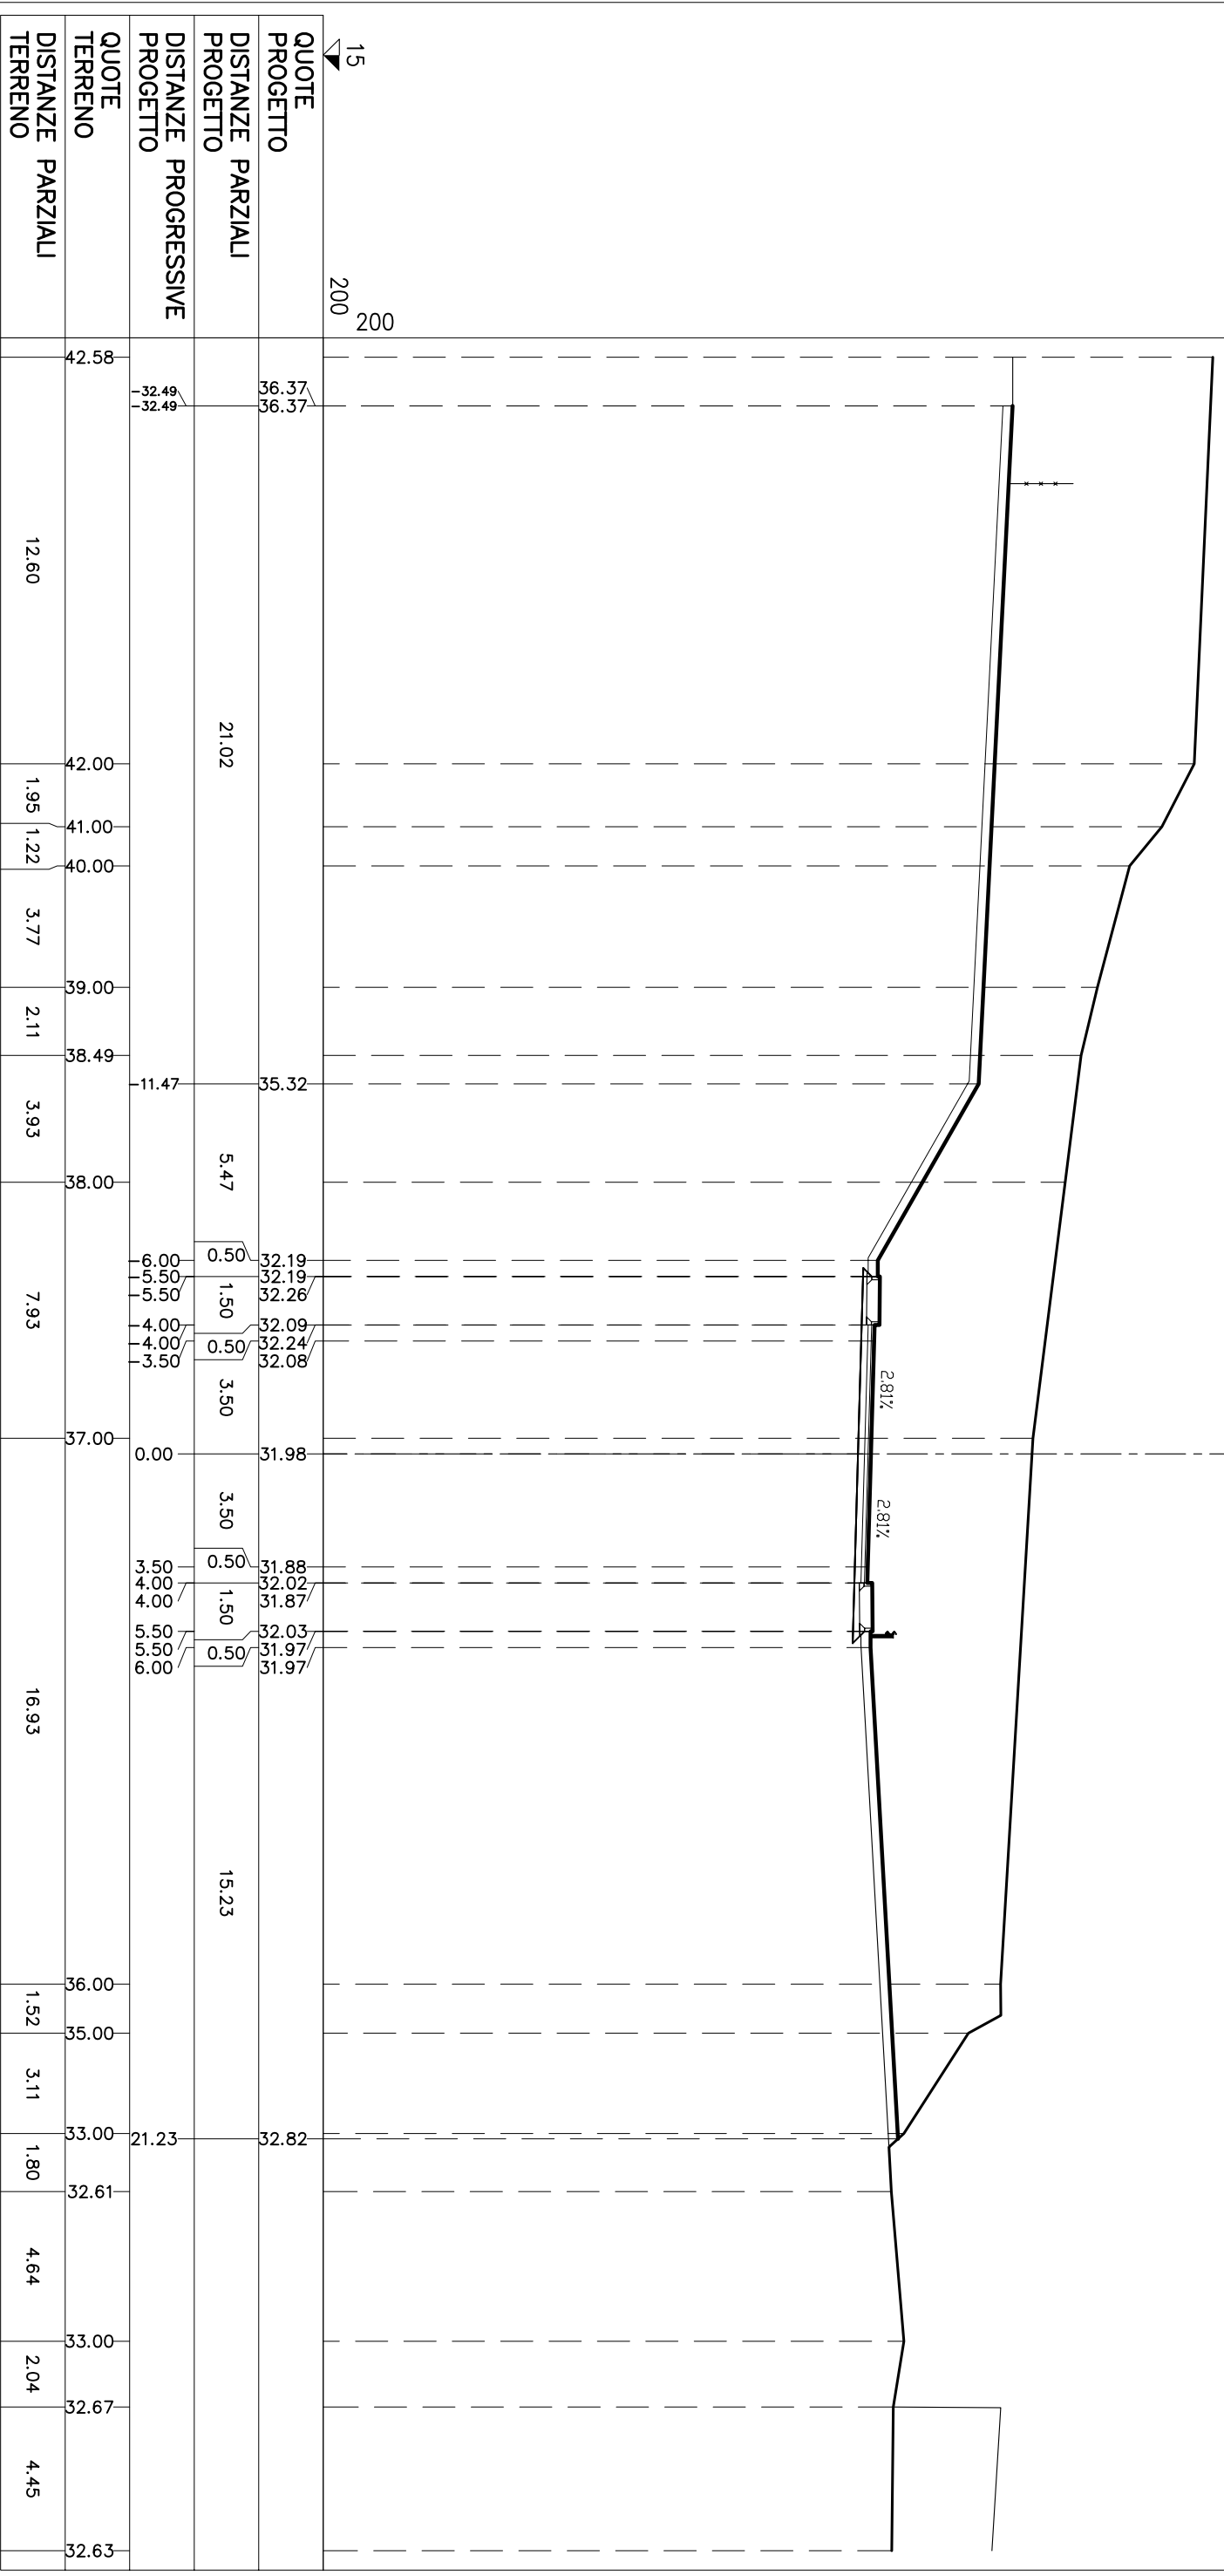


15
200

QUOTE PROGETTO	DISTANZE PARZIALI PROGETTO	DISTANZE PROGRESSIVE PROGETTO	QUOTE TERRENO	DISTANZE PARZIALI TERRENO
36.37			42.58	
36.37	21.02		42.00	1.95
			41.00	1.22
			40.00	3.77
			39.00	2.11
			38.49	3.93
35.32	5.47	11.47	38.00	7.93
32.19	0.50	6.00	37.00	
32.19	1.50	5.50		
32.26	0.50	5.50		
32.09	0.50	4.00		
32.24	3.50	4.00		
32.08		3.50		
31.98	3.50	0.00		
31.88	0.50	3.50		
32.02	1.50	4.00		
31.87	0.50	4.00		
32.03	1.50	5.50		
31.97	0.50	5.50		
31.97		6.00		
32.82	15.23	21.23	36.00	1.52
			35.00	3.11
			33.00	1.80
			32.61	4.64
			33.00	2.04
			32.67	4.45
			32.63	

SEZIONE N° C-24
 PROGRESSIVA: 268.12

S FERRI E RIPORTI	290.47 mq
SI VEGETALE IN RILEVATI	7.05 mq
C1 VEGETALE IN TRINCEA	5.49 mq
F1 SEMINA	23.75 ml
a1	18.15 ml
a2	41.90 ml
Totale:	8.00 ml
USURA	8.00 ml
g1	8.00 ml
BINDER	8.00 ml
m1	8.00 ml
BASE	8.00 ml
i1	8.00 ml
FONDAZIONE	11.67 ml
m1	11.67 ml
BONIFICA TRINCEA	11.67 ml
o1	1.30 ml
MARCIAPIEDE	1.30 ml
t1	1.30 ml
t2	1.30 ml
Totale:	2.60 ml

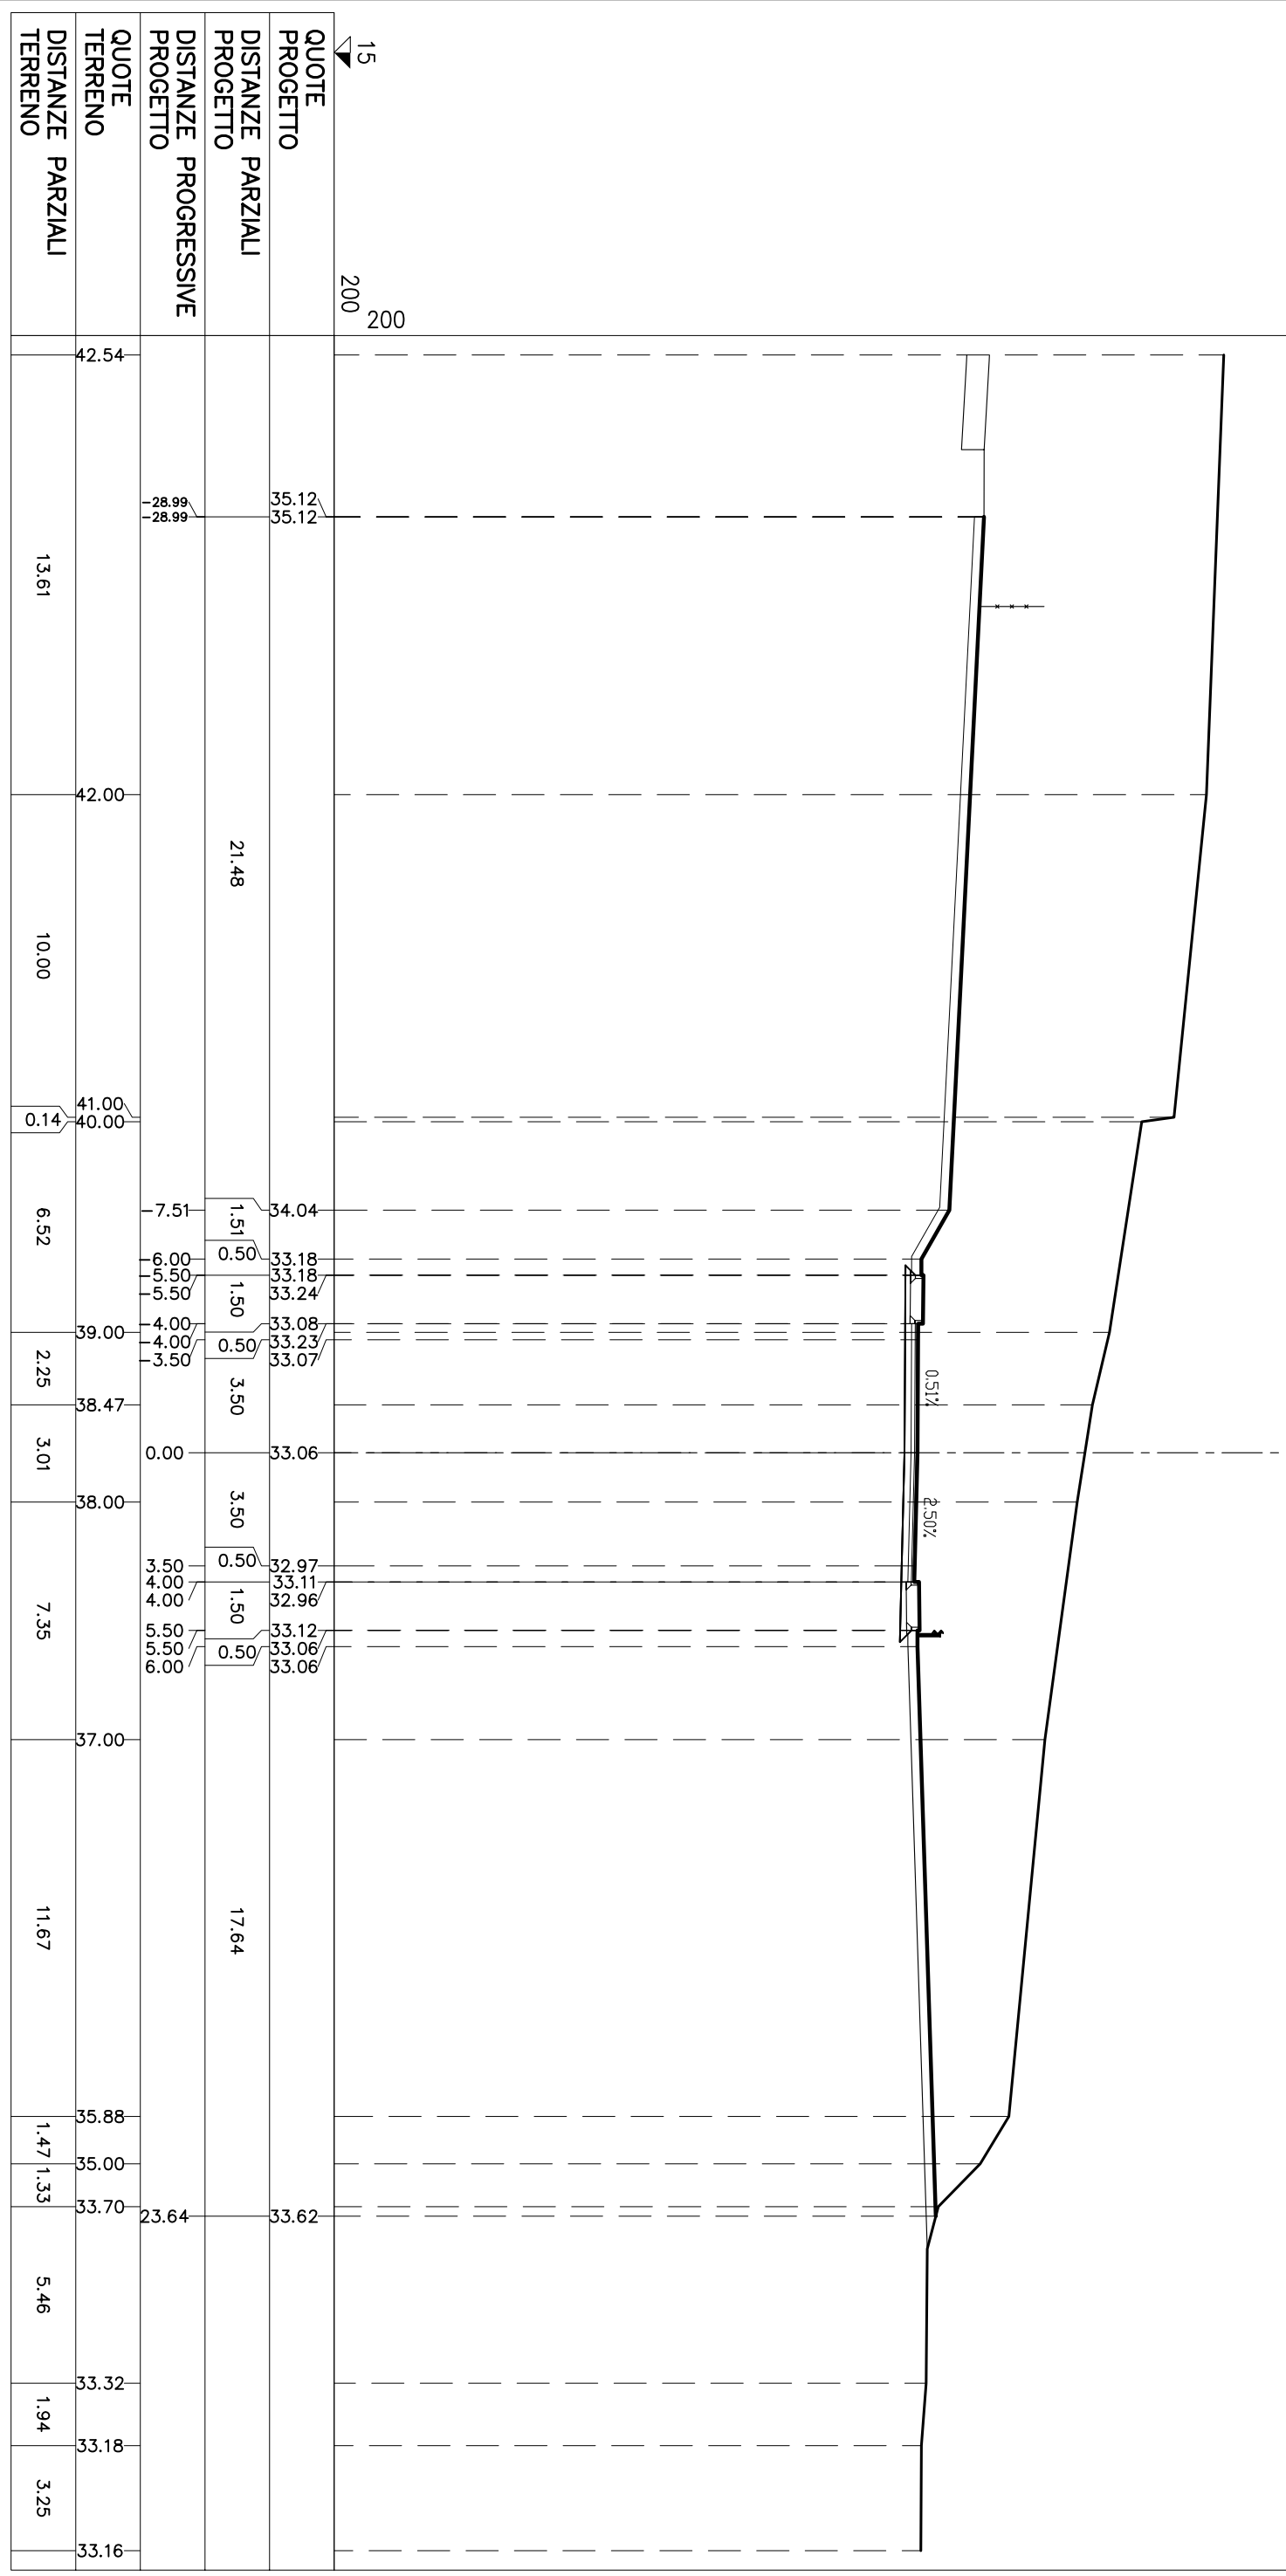


QUOTE PROGETTO	DISTANZE PARZIALI PROGETTO	DISTANZE PROGRESSIVE PROGETTO	QUOTE TERRENO	DISTANZE PARZIALI TERRENO
15			42.54	
200				13.61
	35.12			
	35.12		-28.99	
		21.48		10.00
			41.00	
			40.00	0.14
				6.52
	34.04			
	33.18		7.51	
	33.18		6.00	
	33.24		5.50	
	33.08		5.50	
	33.23		4.00	
	33.07		4.00	
		3.50	3.50	
				2.25
				3.01
				38.47
				38.00
				7.35
				37.00
				11.67
				35.88
				1.47
				1.33
				5.46
				33.32
				1.94
				3.25
				33.16

S T E R R I E R I P O R T I
 SI 102,62 mq.
 VEGETALE IN TRINCEA
 FI 3,84 mq.
 SEMINA
 q1 12,60 ml.
 USURA
 g1 7,99 ml.
 BINDER
 m1 7,99 ml.
 BASE
 il 7,99 ml.
 FONDAZIONE
 ml 9,85 ml.
 BONIFICA TRINCEA
 o1 9,85 ml.
 MARCIAPIEDE
 t1 1,30 ml.

SEZIONE N° C-25


PROGRESSIVA: 282.20

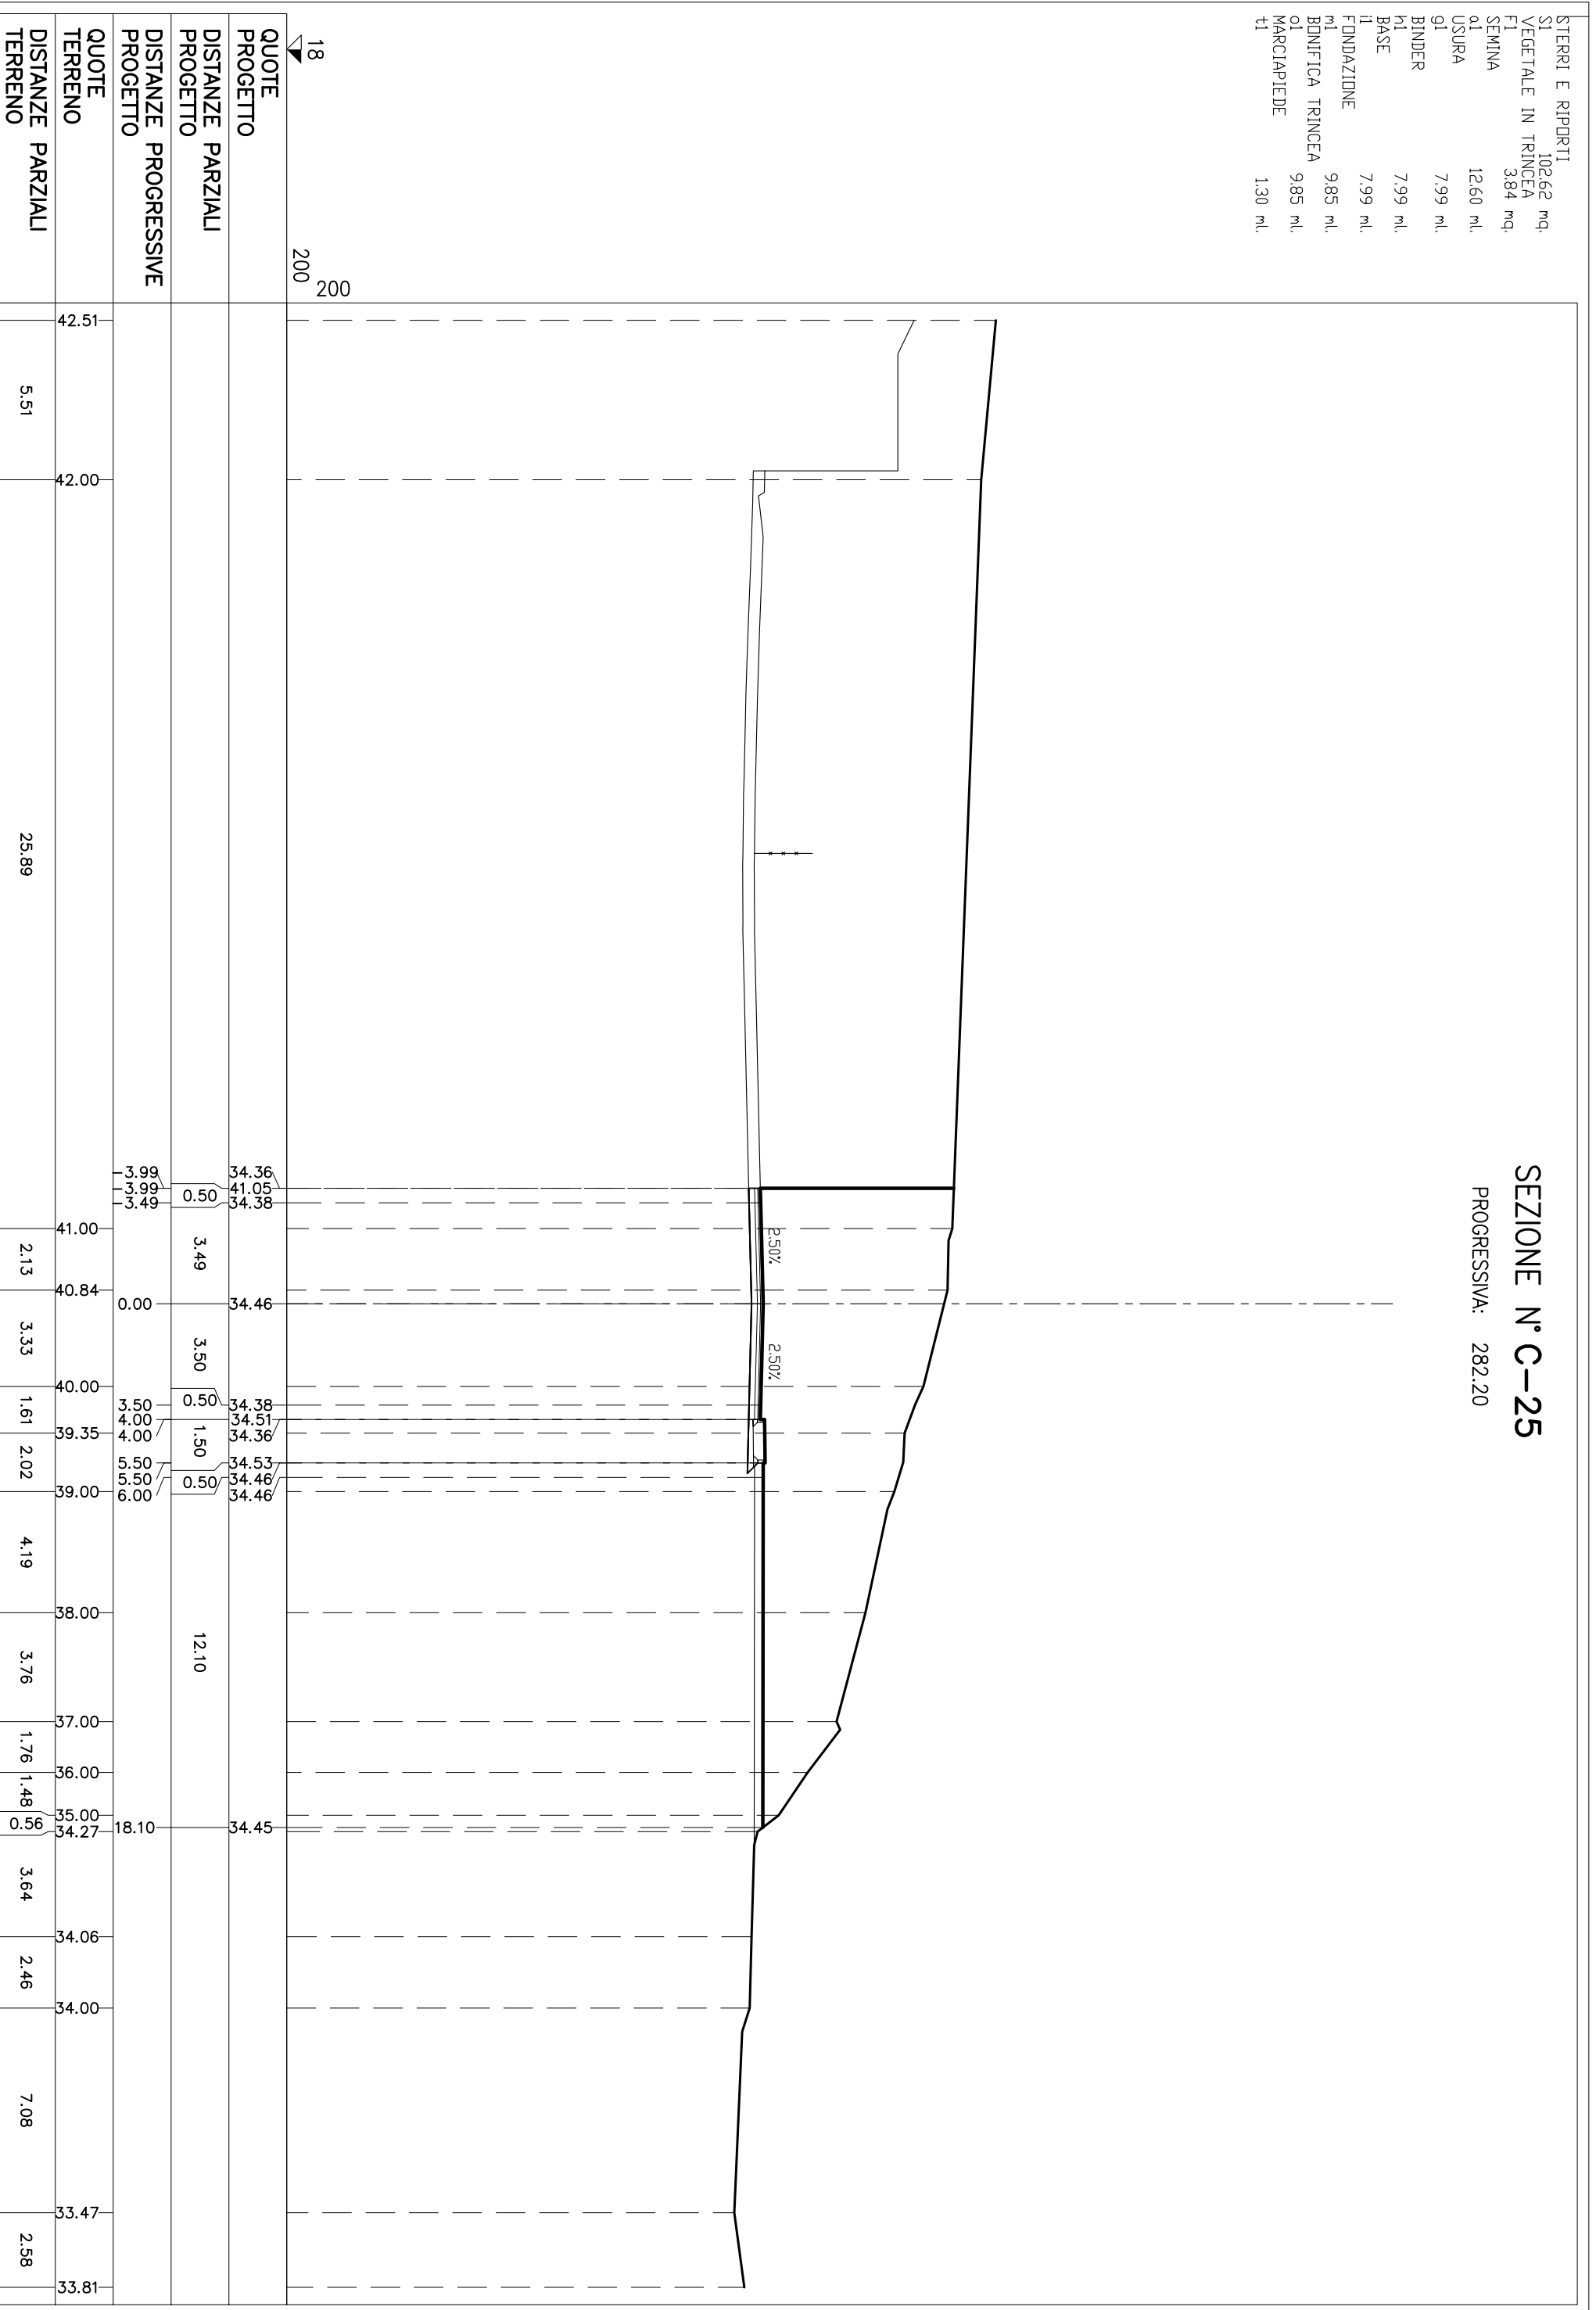

SEZIONE N° C-26

PROGRESSIVA: 287.85


STERRI E RIPORTI	139.54 mq.
VEGETALE IN TRINCEA	2.81 mq.
F2	4.86 mq.
Totale:	7.67 mq.
SEMINA	
a1	15.83 ml.
a2	9.27 ml.
Totale:	25.10 ml.
USURA	
g1	8.00 ml.
BINDER	
m1	8.00 ml.
BASE	
i1	8.00 ml.
FONDAZIONE	
m1	11.72 ml.
BONIFICA TRINCEA	
o1	11.72 ml.
MARCIAPIEDE	
t1	1.30 ml.
t2	1.30 ml.
Totale:	2.60 ml.

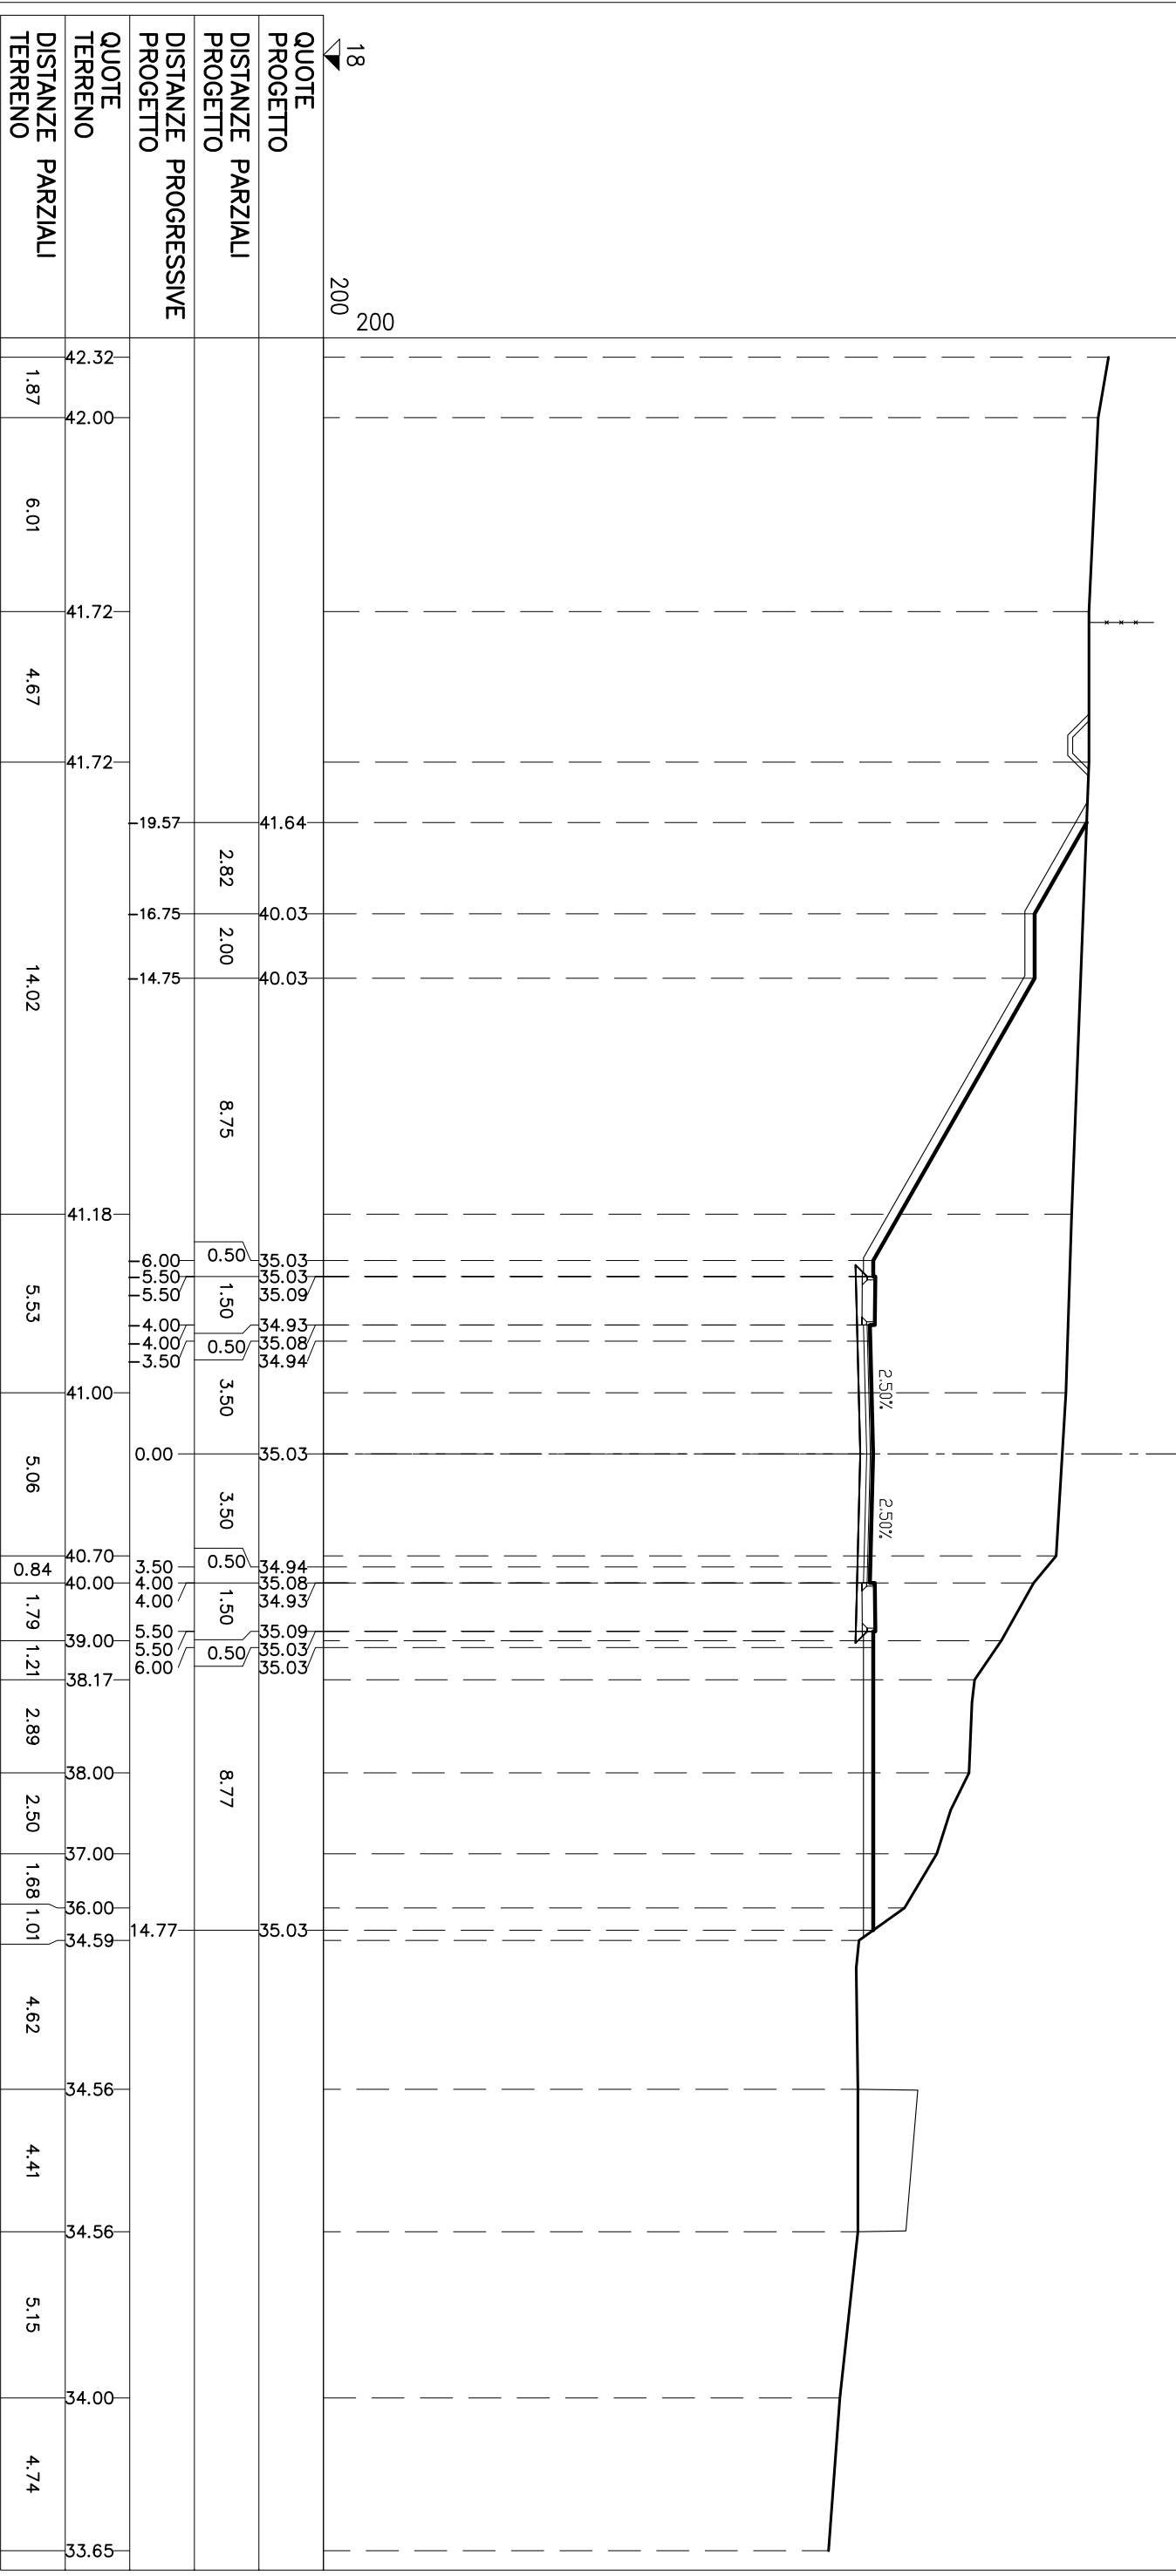

SEZIONE N° C-27

PROGRESSIVA: 298.82

SERRI E RIPORTI	
S1	89,14 mq
S2	0,00 mq
S2	8,89 mq
Totale S: 98,03 mq	
VEGETALE IN TRINCEA	
F1	1,54 mq
F2	4,15 mq
Totale: 5,69 mq	
SEMINA	
a1	13,51 ml
a2	4,81 ml
Totale: 18,32 ml	
USURA	
g1	8,00 ml
BINDER	
m1	8,00 ml
BASE	
i1	8,00 ml
FONDAZIONE	
m1	11,70 ml
BONIFICA TRINCEA	
o1	11,70 ml
MARCIAPIEDE	
t1	1,30 ml
t2	1,30 ml
Totale: 2,60 ml	

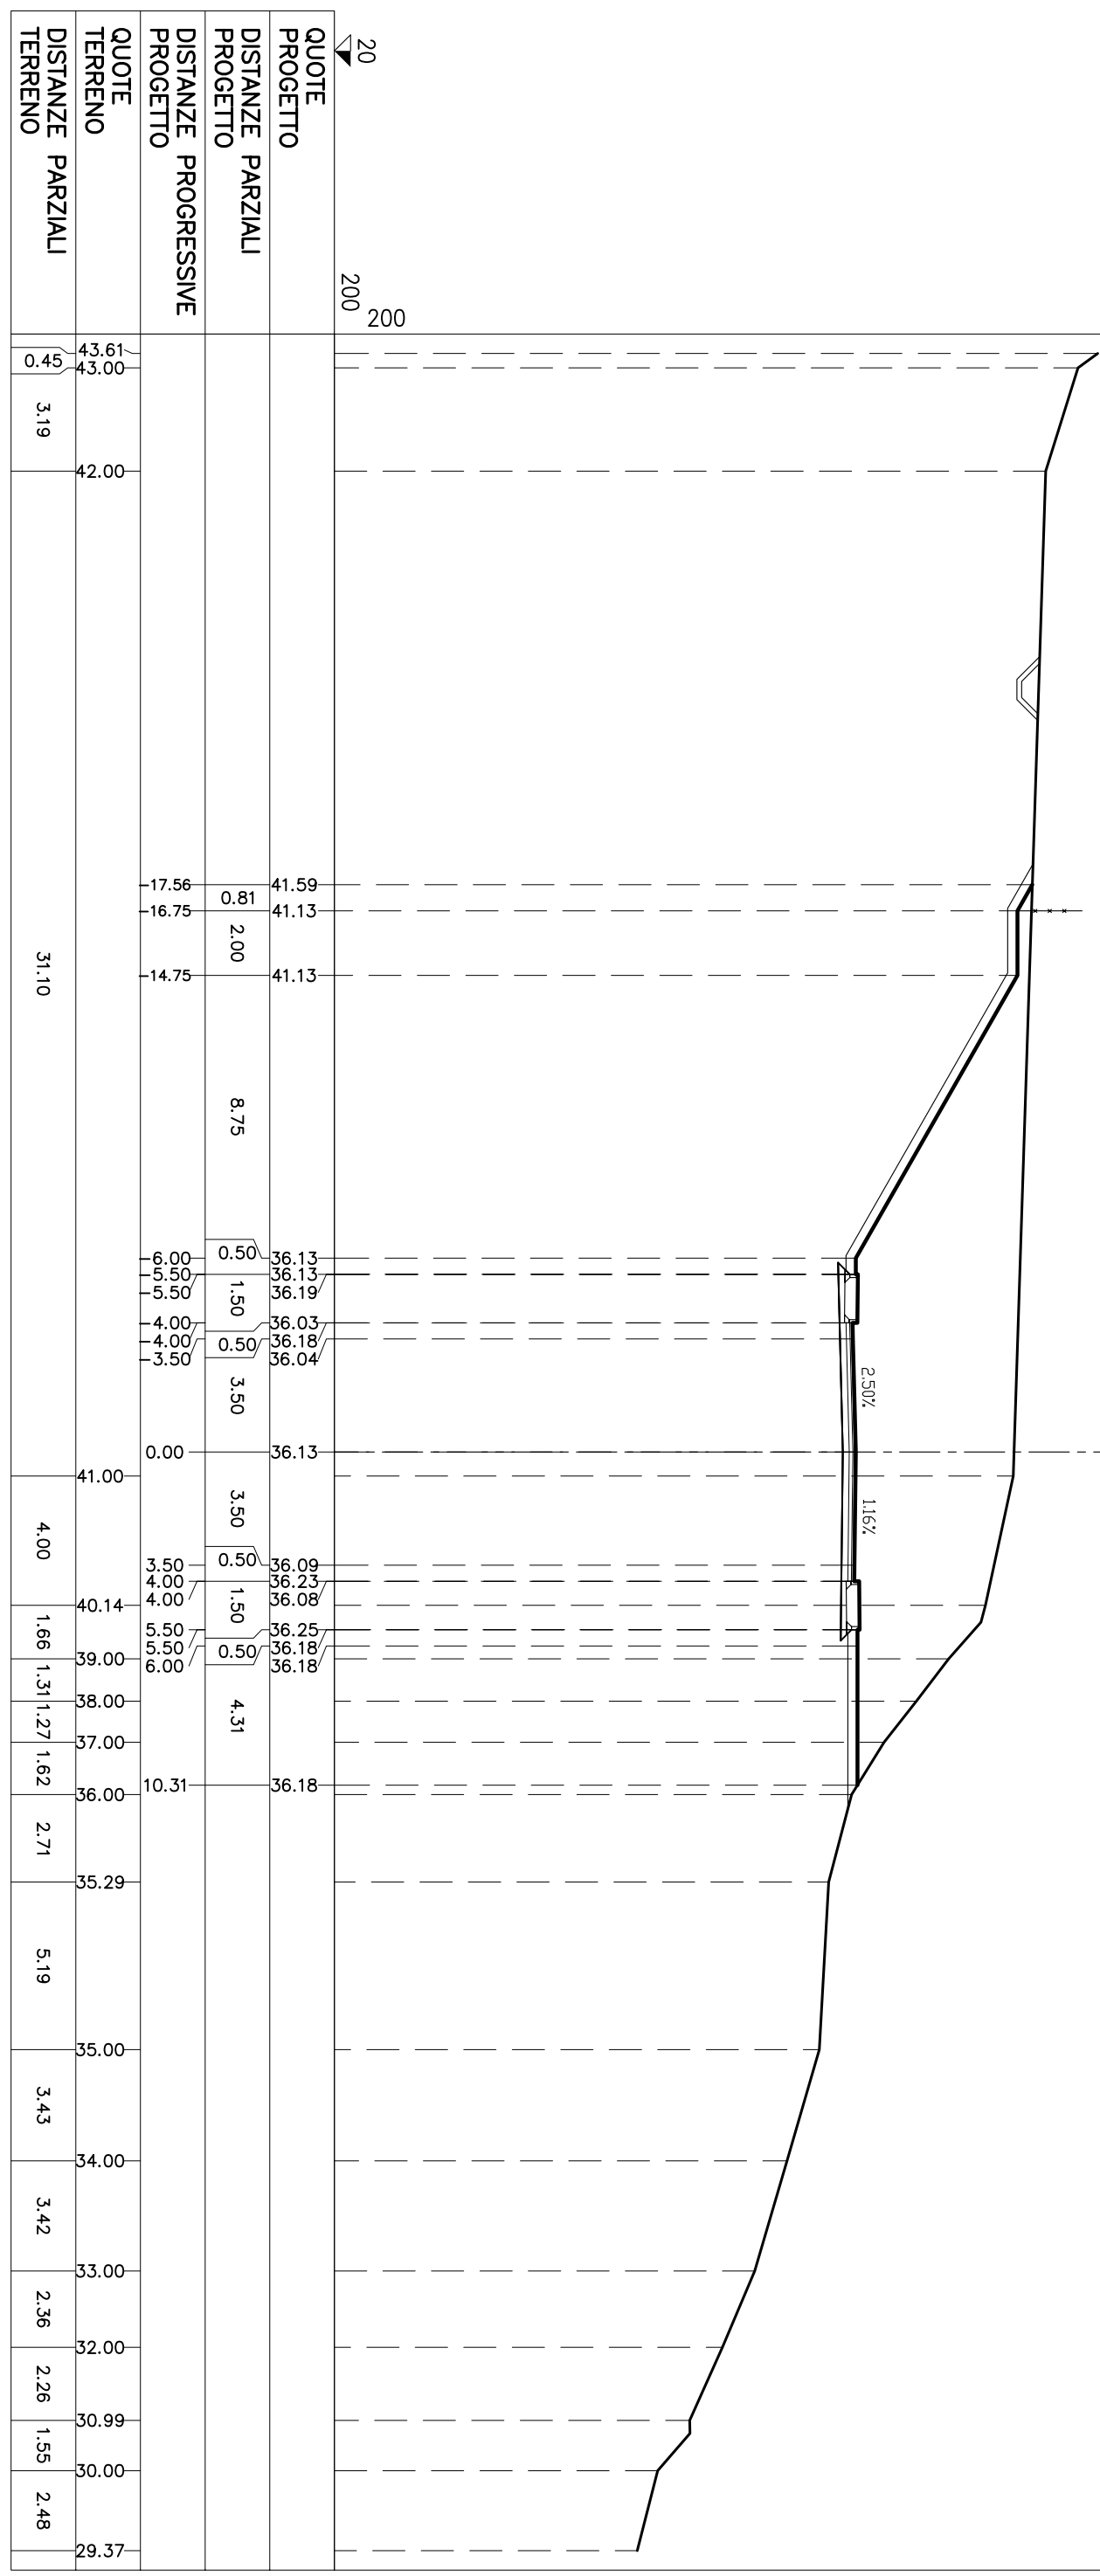


QUOTE PROGETTO	DISTANZE PARZIALI PROGETTO	DISTANZE PROGRESSIVE PROGETTO	QUOTE TERRENO	DISTANZE PARZIALI TERRENO
20			43.61	0.45
200			43.00	3.19
			42.00	31.10
			17.56	
	0.81		16.75	
	2.00		14.75	
	8.75		6.00	
	0.50		5.50	
	1.50		5.50	
	0.50		4.00	
	3.50		4.00	
	0.50		3.50	
	3.50		0.00	
	3.50		41.00	4.00
	0.50		3.50	
	1.50		4.00	
	0.50		4.00	
	4.31		5.50	
			5.50	
			6.00	
			39.00	1.66
			38.00	1.31
			37.00	1.27
			36.00	1.62
			35.29	2.71
			35.00	5.19
			34.00	3.43
			33.00	3.42
			32.00	2.36
			30.99	2.26
			30.00	1.55
			29.37	2.48

SEZIONE N° C-28
 PROGRESSIVA: 312.84

STERRI E RIPORTI

SI	45.96 mq
SS	0.02 mq
Totale S:	45.98 mq
R1	0.99 mq
VEGETALE IN TRINCEA	
F1	1.03 mq
F2	2.35 mq
Totale:	3.38 mq
SEMINA	
a1	3.87 ml
a2	7.47 ml
Totale:	11.34 ml
USURA	
g1	8.00 ml
BINDER	
n1	8.00 ml
BASE	
i1	8.00 ml
FONDAZIONE	
m1	11.67 ml
BONIFICA TRINCEA	
o1	11.67 ml
MARCIAPIEDE	
t1	1.30 ml
t2	1.30 ml
Totale:	2.60 ml

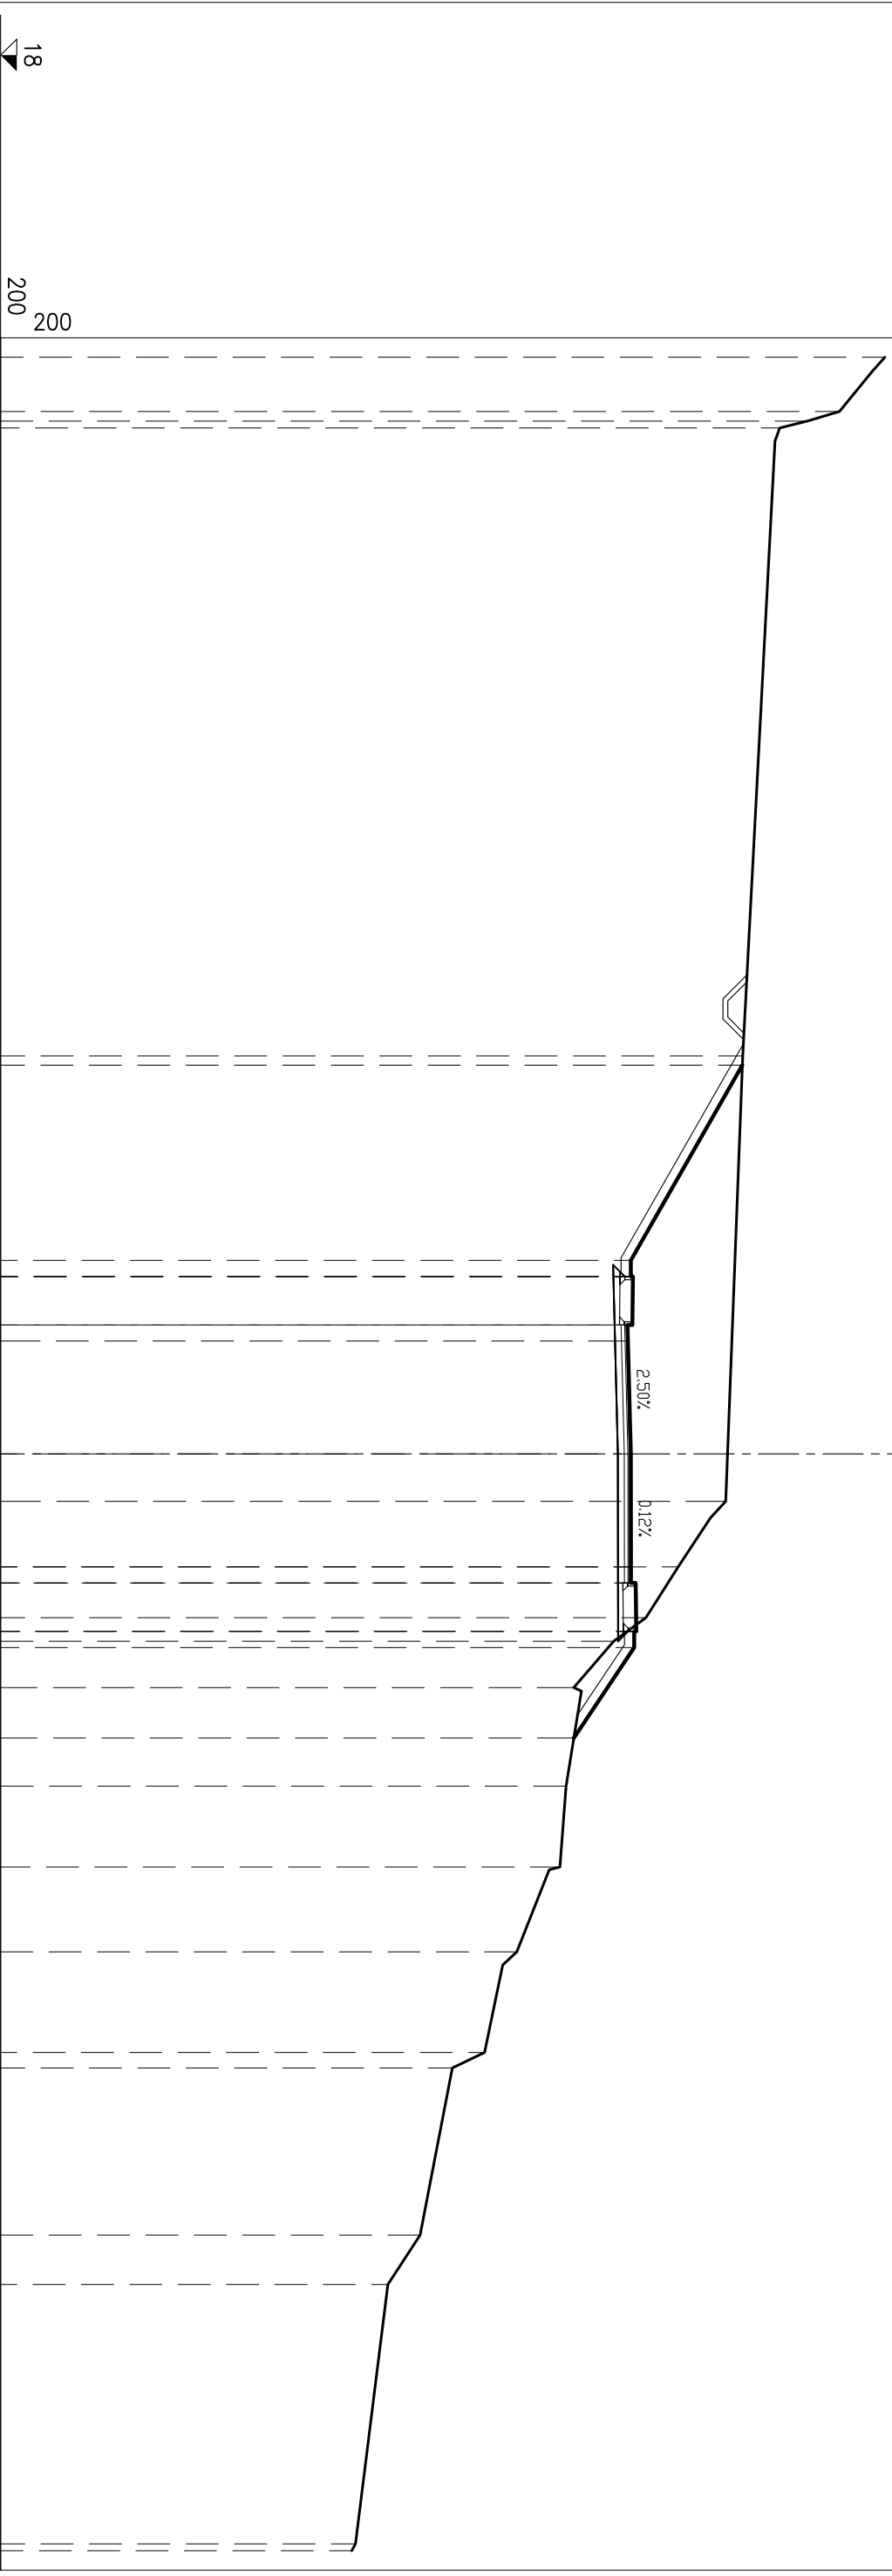


18	200
QUOTE PROGETTO	
DISTANZE PARZIALI PROGETTO	
DISTANZE PROGRESSIVE PROGETTO	
QUOTE TERRENO	45.40
DISTANZE PARZIALI TERRENO	1.68
DISTANZE PARZIALI	19.47
DISTANZE PARZIALI TERRENO	1.68
18	200
QUOTE PROGETTO	44.00
DISTANZE PARZIALI PROGETTO	0.30
DISTANZE PROGRESSIVE PROGETTO	42.15
QUOTE TERRENO	43.00
DISTANZE PARZIALI TERRENO	0.21
DISTANZE PARZIALI	19.47
DISTANZE PARZIALI TERRENO	0.21
18	200
QUOTE PROGETTO	41.00
DISTANZE PARZIALI PROGETTO	12.05
DISTANZE PROGRESSIVE PROGETTO	40.99
QUOTE TERRENO	41.00
DISTANZE PARZIALI TERRENO	1.68
DISTANZE PARZIALI	19.47
DISTANZE PARZIALI TERRENO	0.21
18	200
QUOTE PROGETTO	40.99
DISTANZE PARZIALI PROGETTO	6.05
DISTANZE PROGRESSIVE PROGETTO	40.94
QUOTE TERRENO	40.99
DISTANZE PARZIALI TERRENO	1.68
DISTANZE PARZIALI	19.47
DISTANZE PARZIALI TERRENO	0.21
18	200
QUOTE PROGETTO	40.77
DISTANZE PARZIALI PROGETTO	0.50
DISTANZE PROGRESSIVE PROGETTO	40.72
QUOTE TERRENO	40.77
DISTANZE PARZIALI TERRENO	1.68
DISTANZE PARZIALI	19.47
DISTANZE PARZIALI TERRENO	0.21
18	200
QUOTE PROGETTO	40.47
DISTANZE PARZIALI PROGETTO	3.50
DISTANZE PROGRESSIVE PROGETTO	40.43
QUOTE TERRENO	40.47
DISTANZE PARZIALI TERRENO	1.68
DISTANZE PARZIALI	19.47
DISTANZE PARZIALI TERRENO	0.21
18	200
QUOTE PROGETTO	39.00
DISTANZE PARZIALI PROGETTO	0.50
DISTANZE PROGRESSIVE PROGETTO	38.95
QUOTE TERRENO	39.00
DISTANZE PARZIALI TERRENO	1.68
DISTANZE PARZIALI	19.47
DISTANZE PARZIALI TERRENO	0.21
18	200
QUOTE PROGETTO	38.00
DISTANZE PARZIALI PROGETTO	1.50
DISTANZE PROGRESSIVE PROGETTO	37.95
QUOTE TERRENO	38.00
DISTANZE PARZIALI TERRENO	1.68
DISTANZE PARZIALI	19.47
DISTANZE PARZIALI TERRENO	0.21
18	200
QUOTE PROGETTO	37.00
DISTANZE PARZIALI PROGETTO	0.50
DISTANZE PROGRESSIVE PROGETTO	36.95
QUOTE TERRENO	37.00
DISTANZE PARZIALI TERRENO	1.68
DISTANZE PARZIALI	19.47
DISTANZE PARZIALI TERRENO	0.21
18	200
QUOTE PROGETTO	35.76
DISTANZE PARZIALI PROGETTO	2.80
DISTANZE PROGRESSIVE PROGETTO	35.76
QUOTE TERRENO	35.76
DISTANZE PARZIALI TERRENO	1.68
DISTANZE PARZIALI	19.47
DISTANZE PARZIALI TERRENO	0.21
18	200
QUOTE PROGETTO	35.53
DISTANZE PARZIALI PROGETTO	8.80
DISTANZE PROGRESSIVE PROGETTO	35.53
QUOTE TERRENO	35.53
DISTANZE PARZIALI TERRENO	1.68
DISTANZE PARZIALI	19.47
DISTANZE PARZIALI TERRENO	0.21
18	200
QUOTE PROGETTO	35.33
DISTANZE PARZIALI PROGETTO	0.50
DISTANZE PROGRESSIVE PROGETTO	35.28
QUOTE TERRENO	35.33
DISTANZE PARZIALI TERRENO	1.68
DISTANZE PARZIALI	19.47
DISTANZE PARZIALI TERRENO	0.21
18	200
QUOTE PROGETTO	34.00
DISTANZE PARZIALI PROGETTO	0.50
DISTANZE PROGRESSIVE PROGETTO	33.95
QUOTE TERRENO	34.00
DISTANZE PARZIALI TERRENO	1.68
DISTANZE PARZIALI	19.47
DISTANZE PARZIALI TERRENO	0.21
18	200
QUOTE PROGETTO	33.00
DISTANZE PARZIALI PROGETTO	0.50
DISTANZE PROGRESSIVE PROGETTO	32.95
QUOTE TERRENO	33.00
DISTANZE PARZIALI TERRENO	1.68
DISTANZE PARZIALI	19.47
DISTANZE PARZIALI TERRENO	0.21
18	200
QUOTE PROGETTO	32.00
DISTANZE PARZIALI PROGETTO	0.50
DISTANZE PROGRESSIVE PROGETTO	31.95
QUOTE TERRENO	32.00
DISTANZE PARZIALI TERRENO	1.68
DISTANZE PARZIALI	19.47
DISTANZE PARZIALI TERRENO	0.21
18	200
QUOTE PROGETTO	31.00
DISTANZE PARZIALI PROGETTO	0.50
DISTANZE PROGRESSIVE PROGETTO	30.95
QUOTE TERRENO	31.00
DISTANZE PARZIALI TERRENO	1.68
DISTANZE PARZIALI	19.47
DISTANZE PARZIALI TERRENO	0.21
18	200
QUOTE PROGETTO	30.00
DISTANZE PARZIALI PROGETTO	0.50
DISTANZE PROGRESSIVE PROGETTO	29.95
QUOTE TERRENO	30.00
DISTANZE PARZIALI TERRENO	1.68
DISTANZE PARZIALI	19.47
DISTANZE PARZIALI TERRENO	0.21
18	200
QUOTE PROGETTO	29.00
DISTANZE PARZIALI PROGETTO	0.50
DISTANZE PROGRESSIVE PROGETTO	28.95
QUOTE TERRENO	29.00
DISTANZE PARZIALI TERRENO	1.68
DISTANZE PARZIALI	19.47
DISTANZE PARZIALI TERRENO	0.21

SEZIONE N° C-29

PROGRESSIVA: 327.58

STERRE E RIPORTI


S1	2383 mq
R1	0.01 mq
R1	0.00 mq
R2	283 mq
Totale R: 284 mq	
VEGETALE IN RILEVATO	
C1	168 mq
VEGETALE IN TRINCEA	
F1	136 mq
GRADINATURA	
D1	0.28 mq
D2	0.34 mq
D3	0.82 mq
Totale: 1.44 mq	
SEMINA	
a1	6.11 ml
a2	4.21 ml
Totale: 10.32 ml	
SCOTICID SU GRADINATURA	
e1	5.61 ml
USURA	
g1	8.00 ml
BINDER	
h1	8.00 ml
BASE	
il	8.00 ml
FONDAZIONE	
m1	11.64 ml
BONIFICA TRINCEA	
o1	11.45 ml
MARCIAPIEDE	
t1	1.30 ml
t2	1.30 ml
Totale: 2.60 ml	

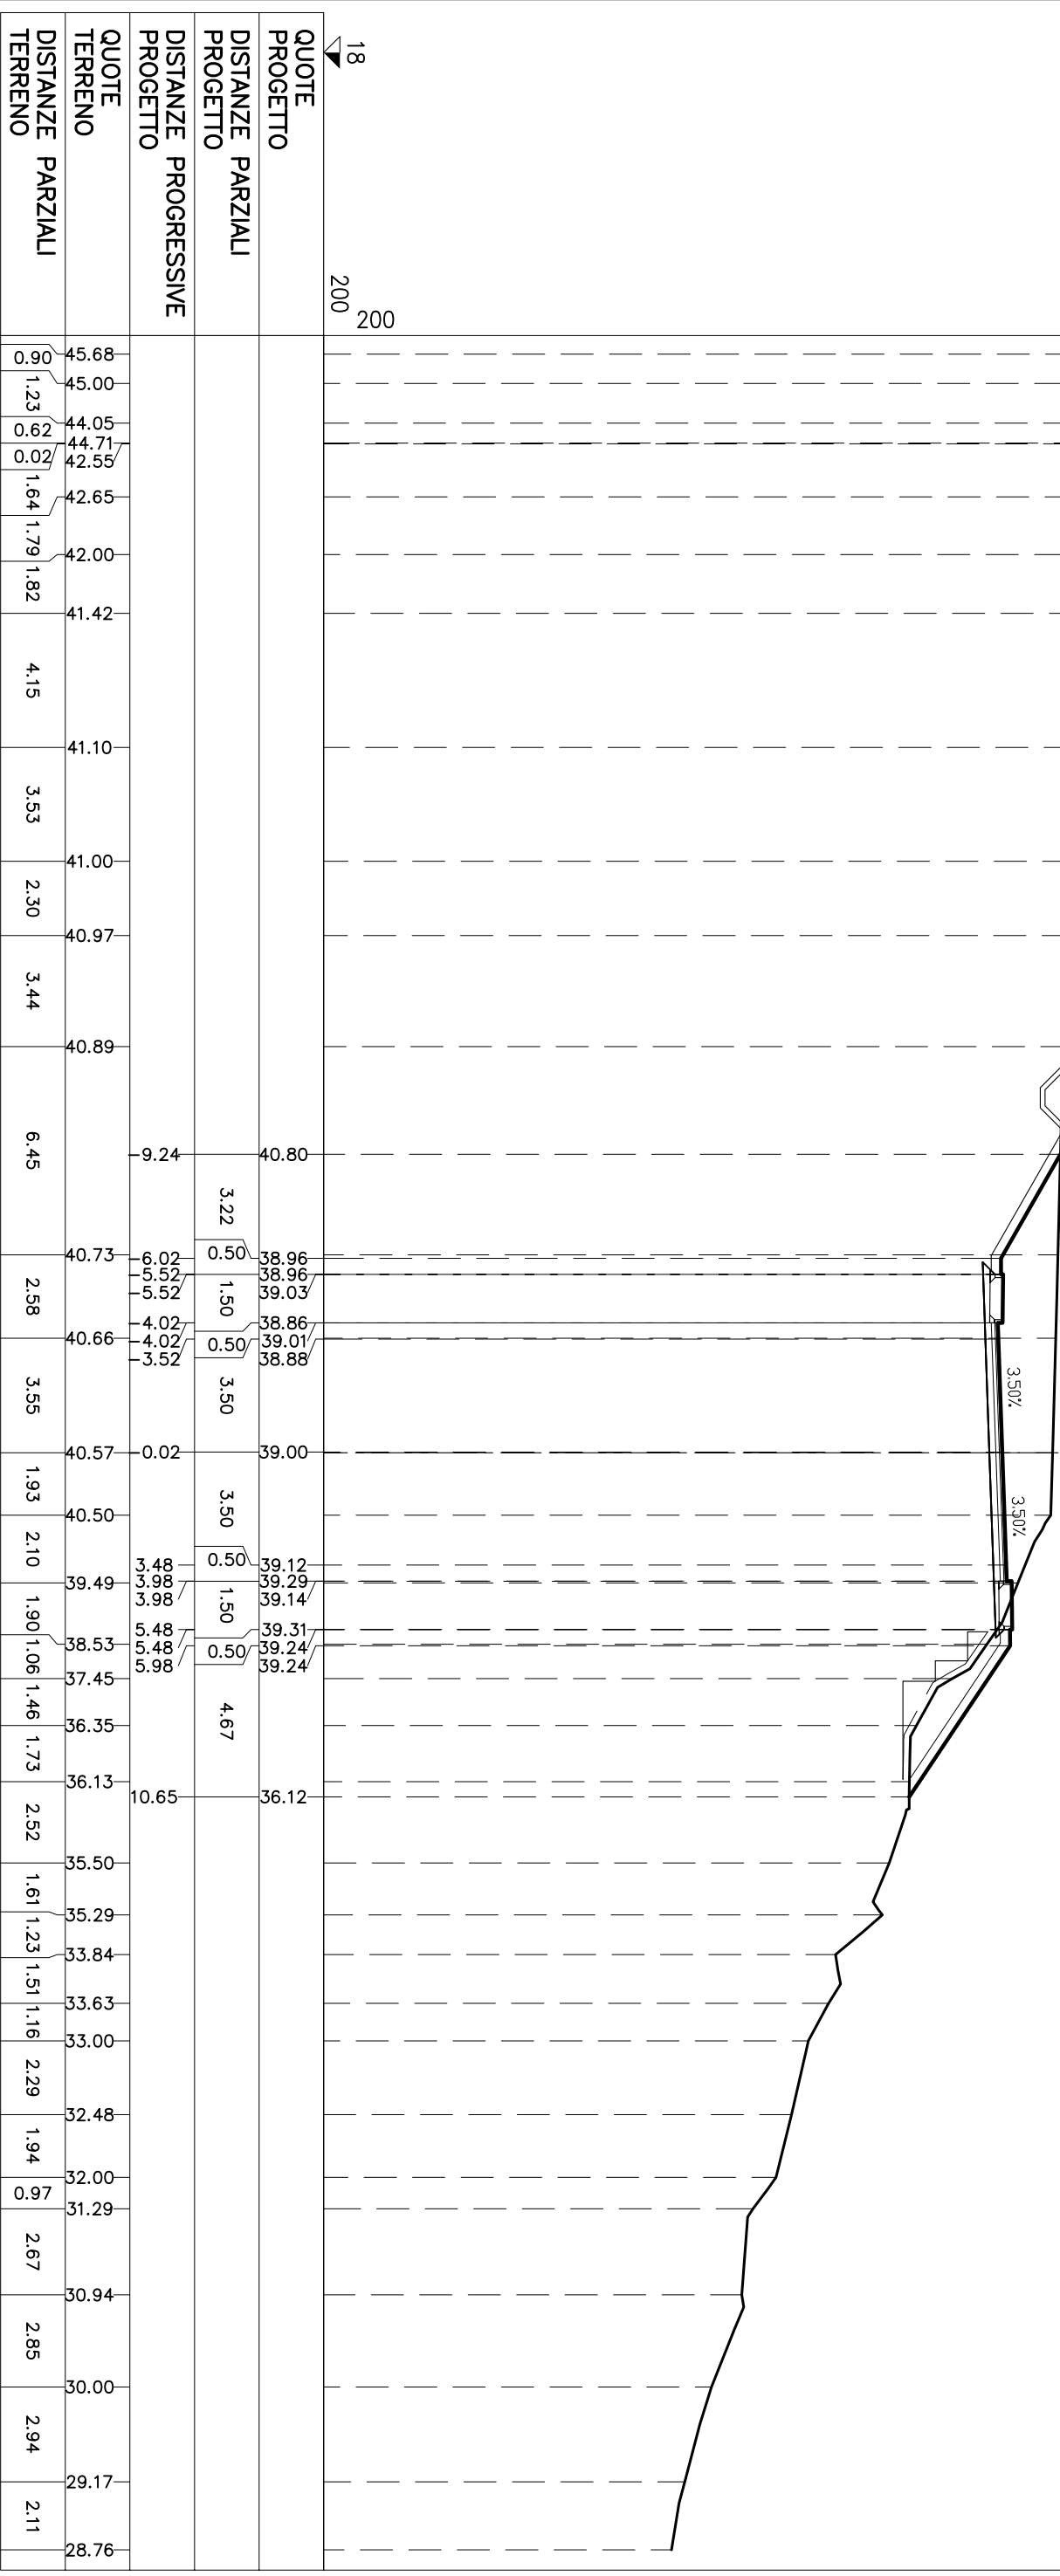

SEZIONE N° C-30

PROGRESSIVA: 336.93


STERRI E RIPORTI	
S1	8,16 mq
S2	0,07 mq
Totale S: 8,23 mq	
VEGETALE IN RILEVATO	
C1	0,29 mq
VEGETALE IN TRINCEA	
F1	0,56 mq
SEMINA	
a1	1,54 ml
a2	1,69 ml
Totale: 3,23 ml	
USURA	
g1	8,00 ml
BINDER	
h1	8,00 ml
BASE	
i1	8,00 ml
FONDAZIONE	
m1	11,63 ml
BONIFICA TRINCEA	
o1	11,63 ml
MARCIAPIEDE	
t1	1,30 ml
t2	1,30 ml
Totale: 2,60 ml	

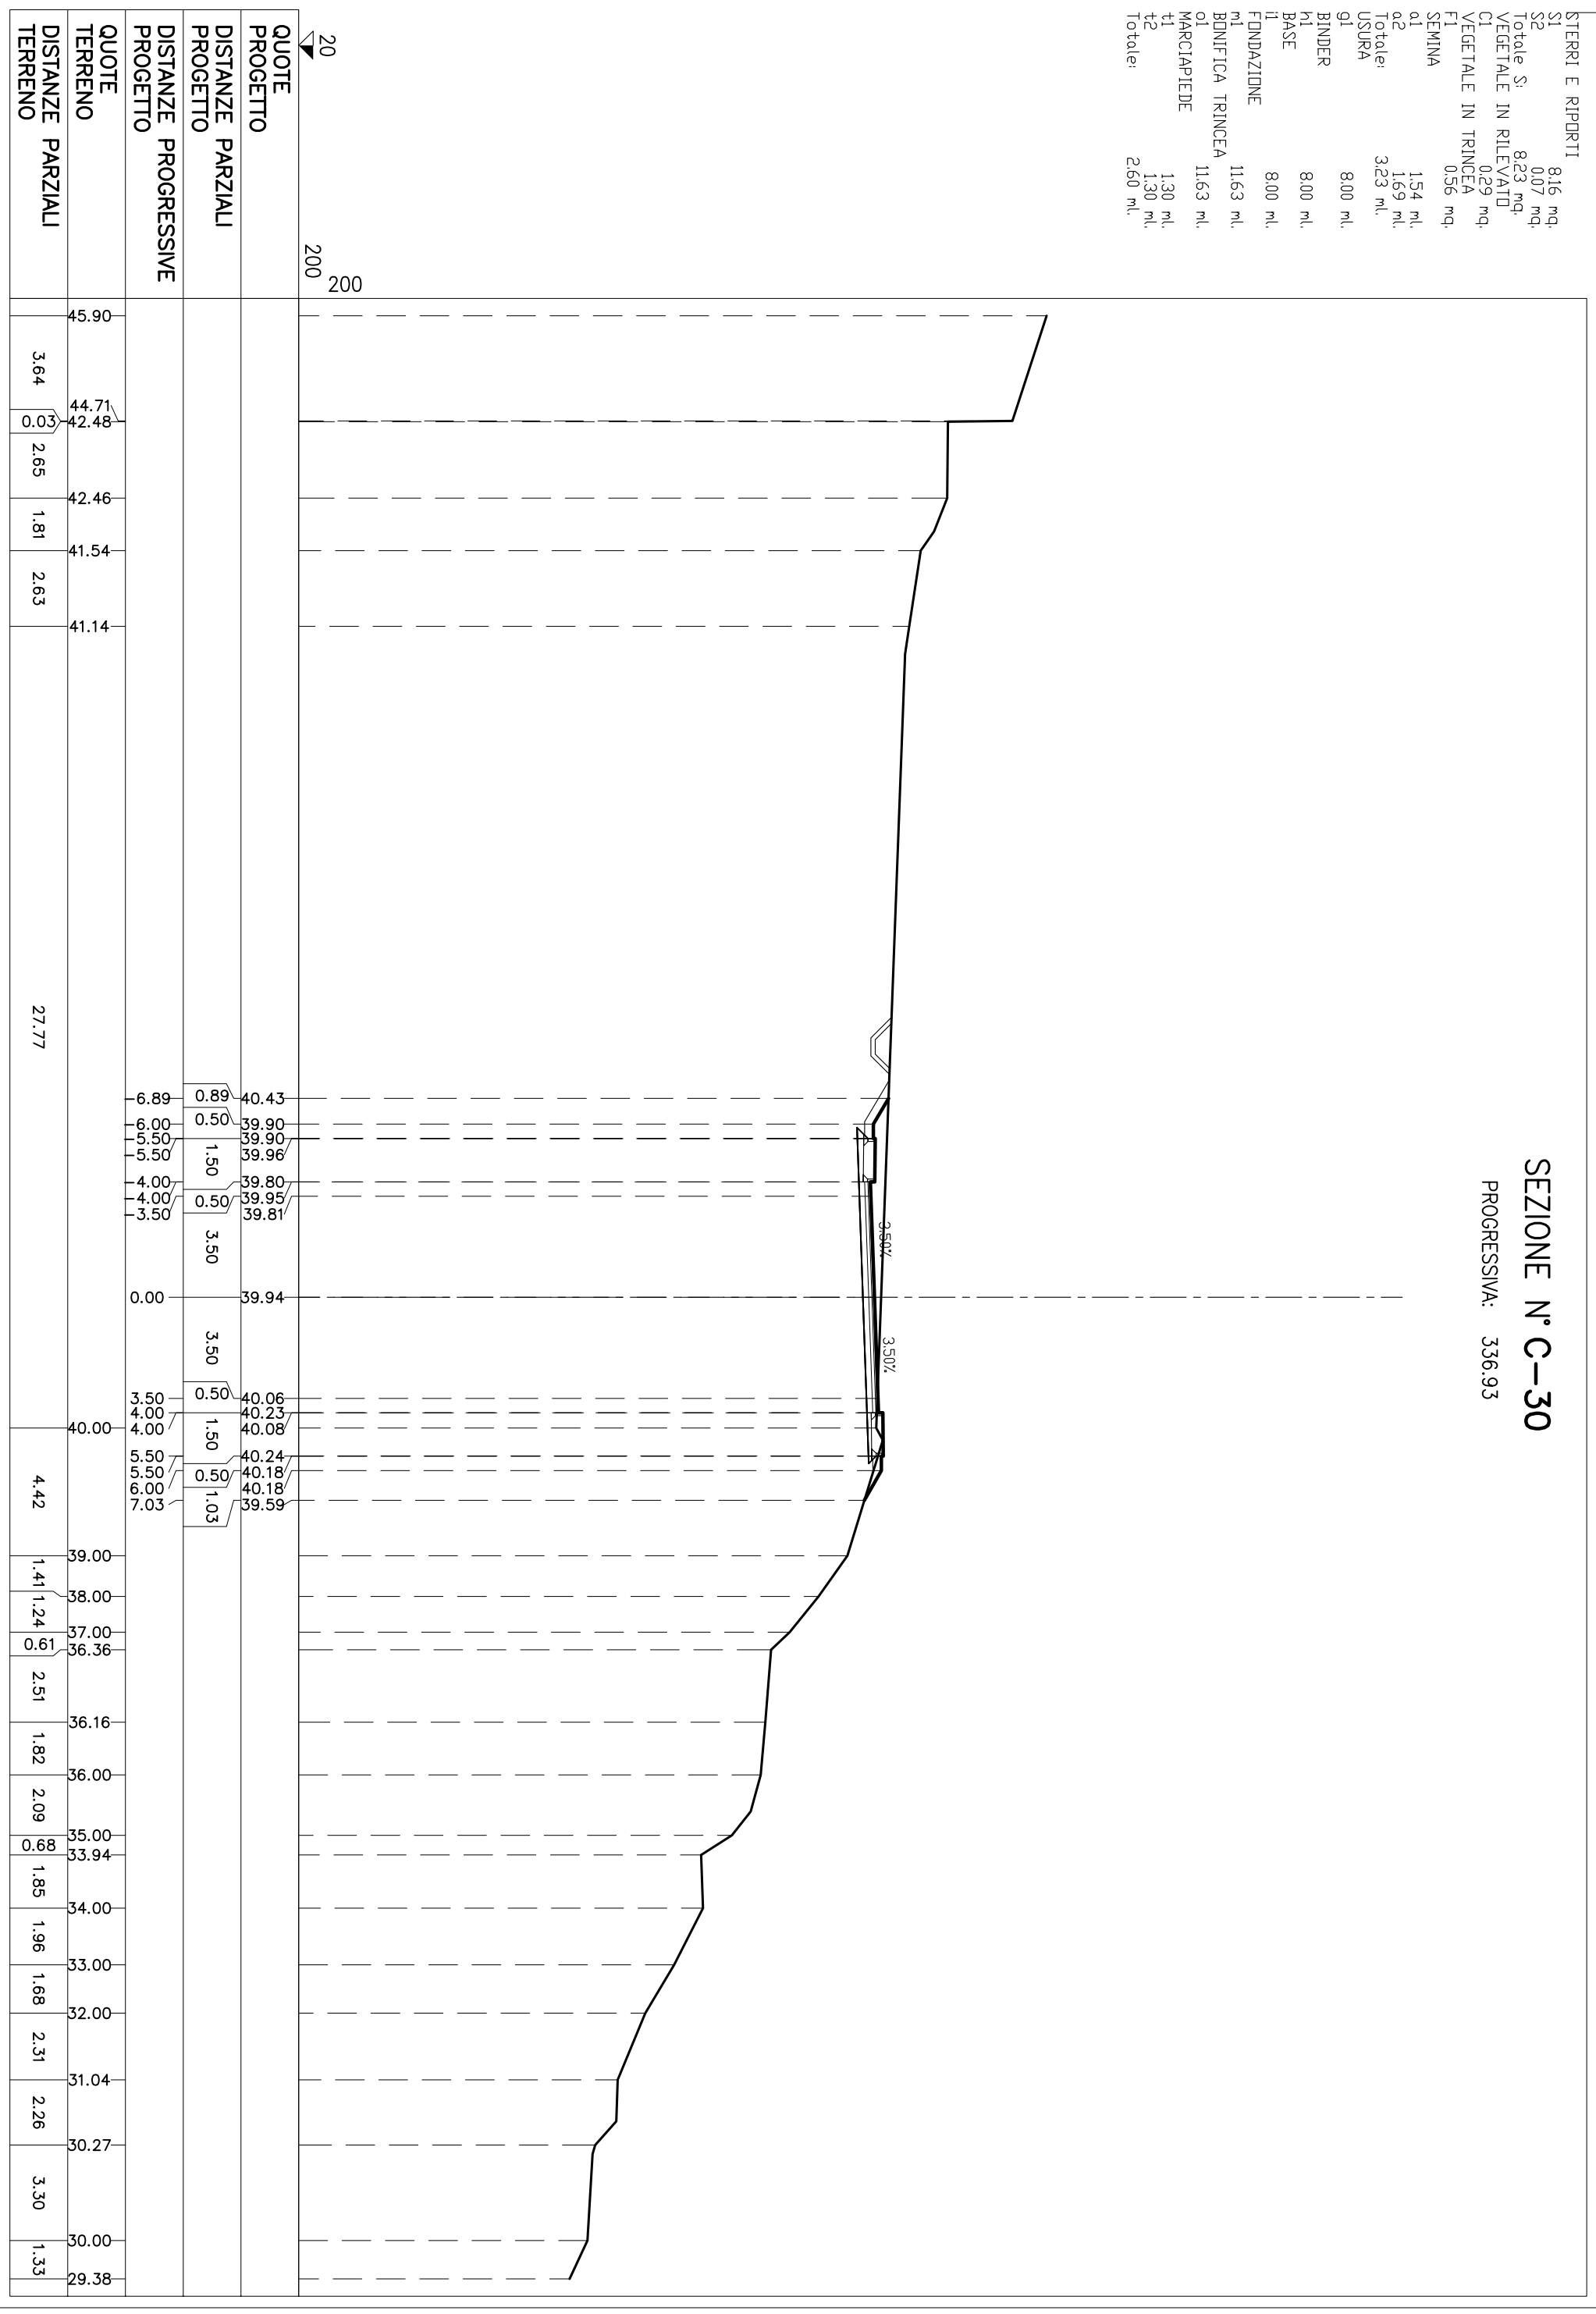

SEZIONE N° C-31

PROGRESSIVA: 349.39


STERRI E RIPORTI	7,75 mq.
VEGETALE IN RILEVATO	0,93 mq.
C1	0,41 mq.
C2	1,34 mq.
Totale:	1,73 ml.
SEMINA	3,53 ml.
a1	5,26 ml.
a2	14,11 ml.
Totale:	14,11 ml.
SCOTTICO	
C1	14,11 ml.
BONIFICA RILEVATO	
F1	14,11 ml.
USURA	8,00 ml.
g1	8,00 ml.
BINDER	8,00 ml.
h1	8,00 ml.
BASE	8,00 ml.
l1	8,00 ml.
FONDAZIONE	
m1	11,63 ml.
MARCIAPIEDE	
t1	1,30 ml.
t2	1,30 ml.
Totale:	2,60 ml.

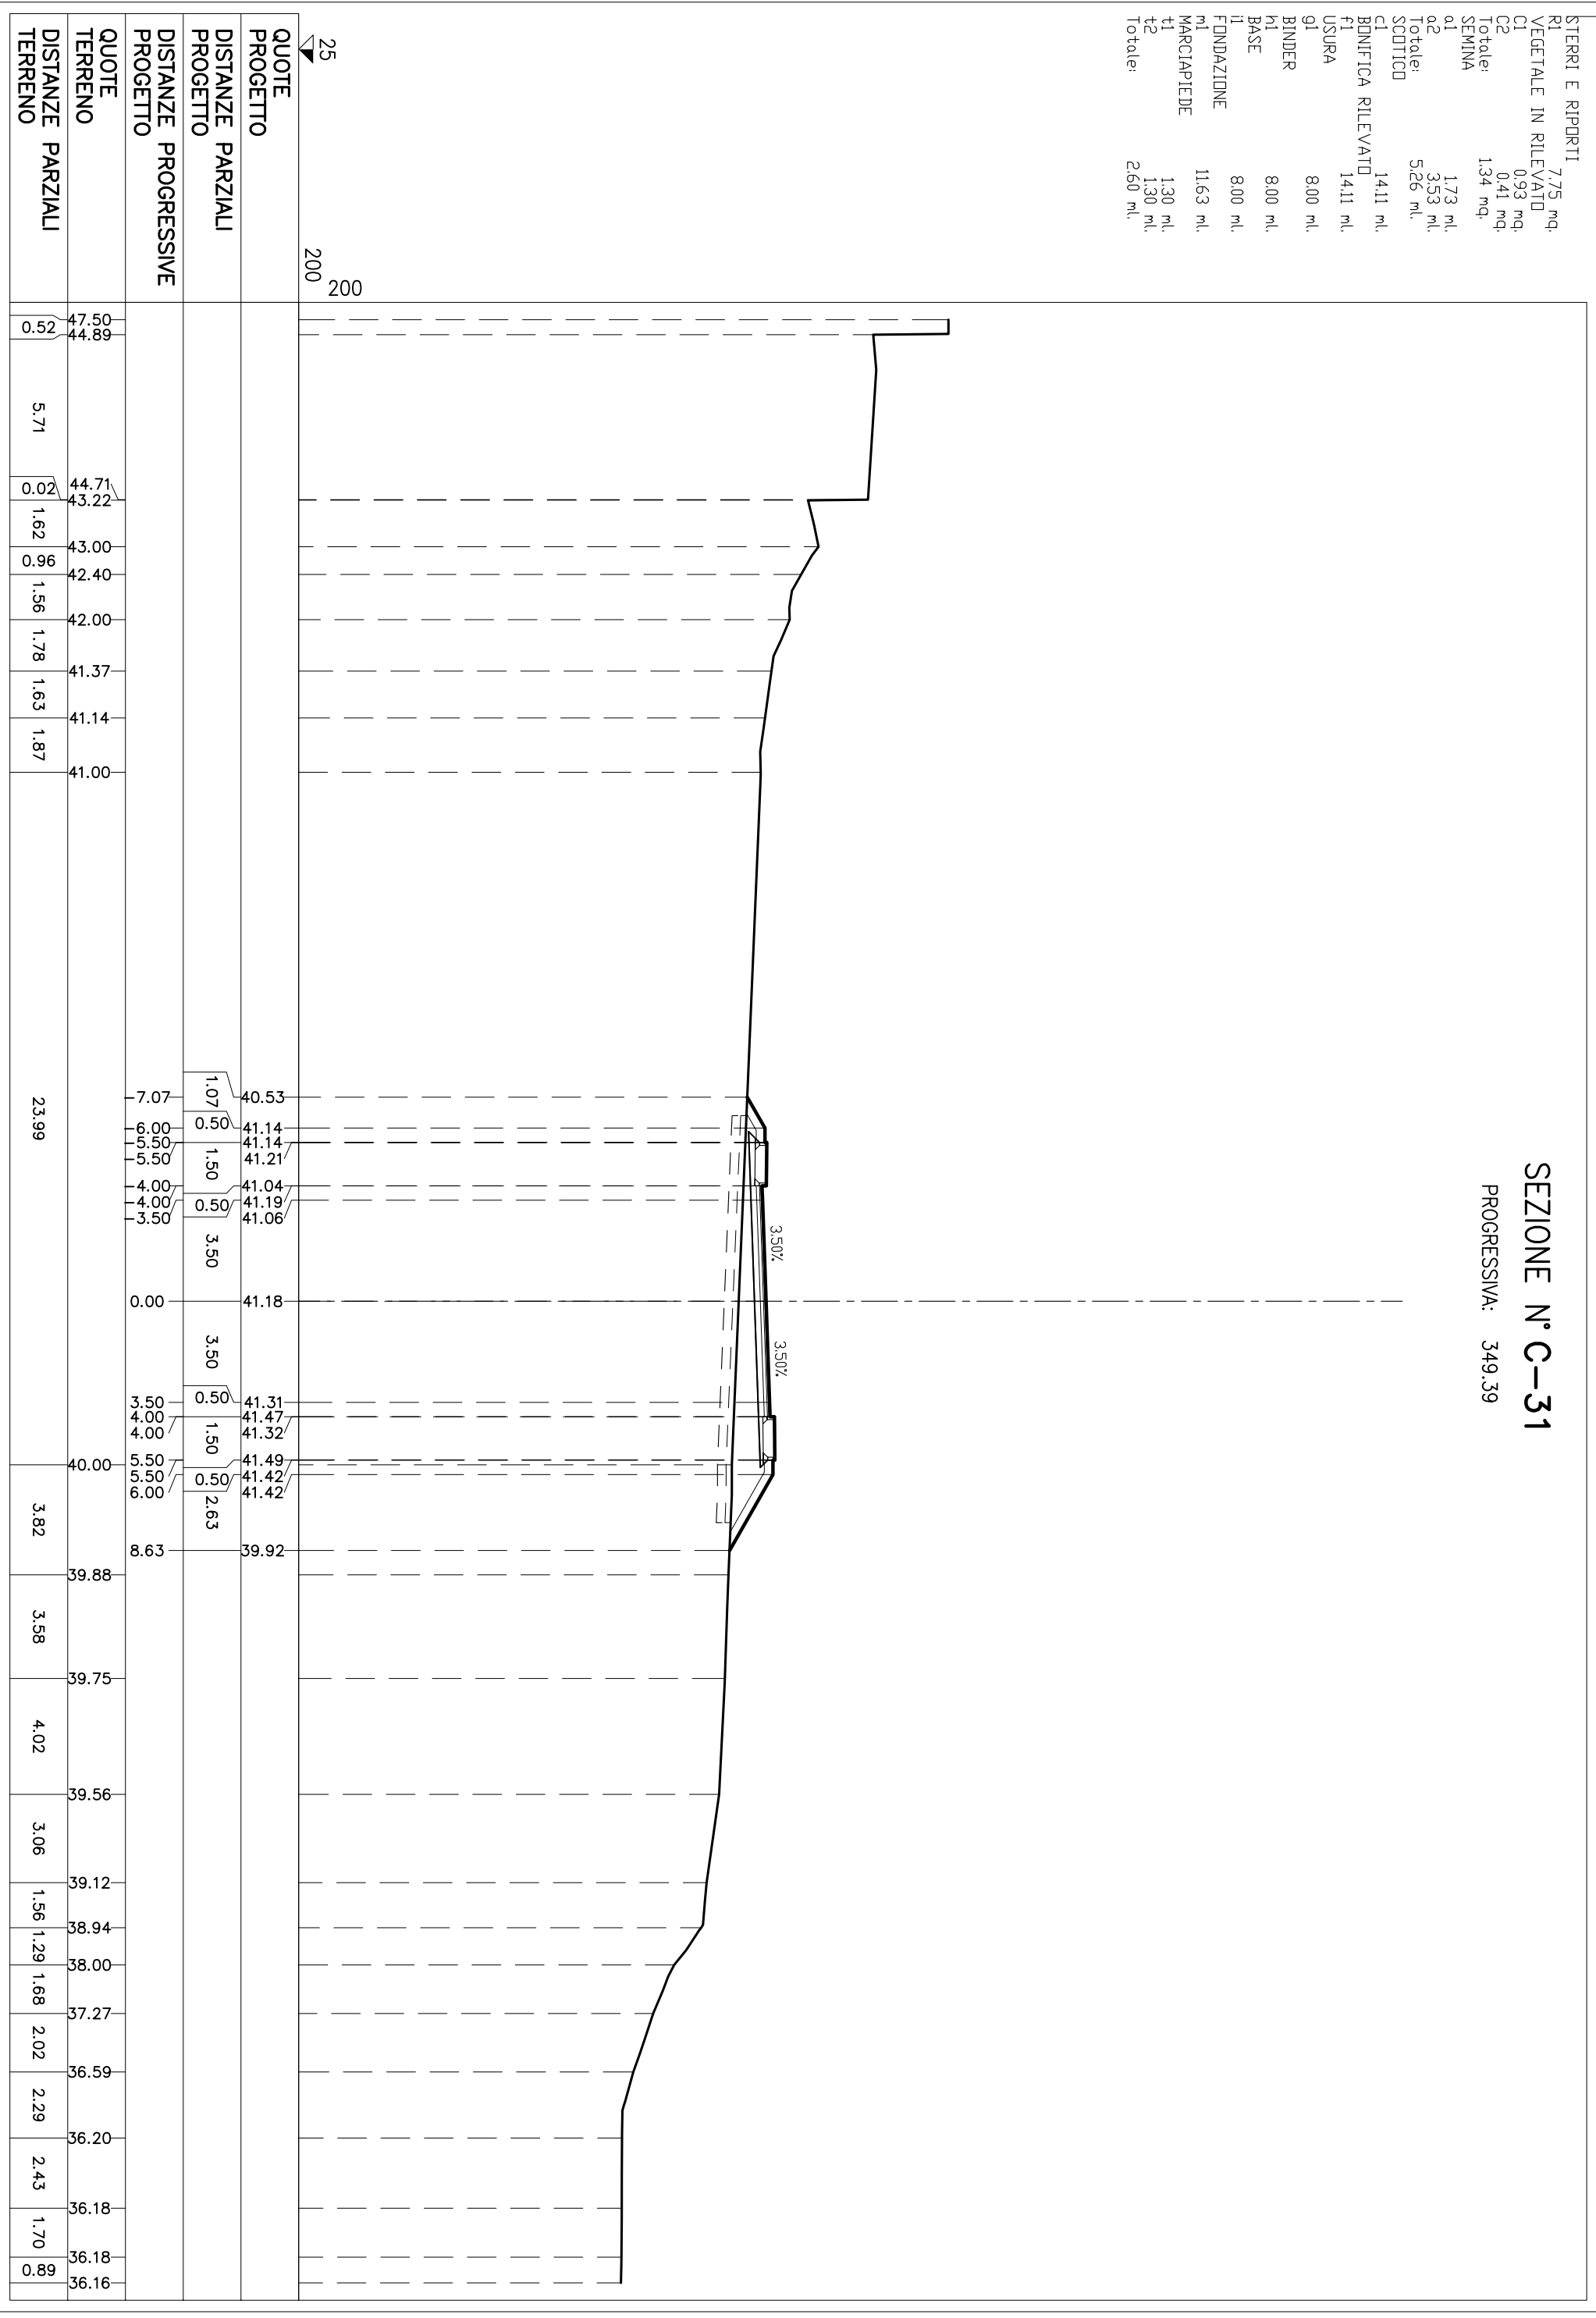

QUOTE PROGETTO	DISTANZE PARZIALI PROGETTO	DISTANZE PROGRESSIVE PROGETTO	QUOTE TERRENO	DISTANZE PARZIALI TERRENO
		40.53	47.50	0.52
		41.14	44.89	
		41.14		5.71
		41.21	44.71	0.02
		41.04	43.22	
		41.19	43.00	1.62
		41.06	42.40	0.96
		41.18	42.00	1.56
		41.31	42.00	1.78
		41.47	41.37	1.63
		41.32	41.14	1.87
		41.49	41.00	
		41.42		23.99
		41.42		
		39.92		
		39.88		3.82
		39.75		3.58
		39.56		4.02
		39.12		3.06
		38.94		1.56
		38.00		1.29
		37.27		1.68
		36.59		2.02
		36.20		2.29
		36.18		2.43
		36.18		1.70
		36.16		0.89

STERRI E RIPORTI	
R1	8,20 mq
R2	25,73 mq
Totale R: 33,93 mq	
VEGETALE IN RILEVATO	
C1	2,07 mq
C2	1,20 mq
Totale: 3,27 mq	
SEMINA	
a1	4,30 ml
a2	7,34 ml
Totale: 11,64 ml	
SCOTTICI	
c1	18,91 ml
BONIFICA RILEVATO	
f1	18,91 ml
USURA	
g1	8,00 ml
BINDER	
k1	8,00 ml
BASE	
l1	8,00 ml
FONDAZIONE	
m1	11,63 ml
MARCIAPIEDE	
t1	1,30 ml
t2	1,30 ml
Totale: 2,60 ml	

SEZIONE N° C-32
PROGRESSIVA: 369.39

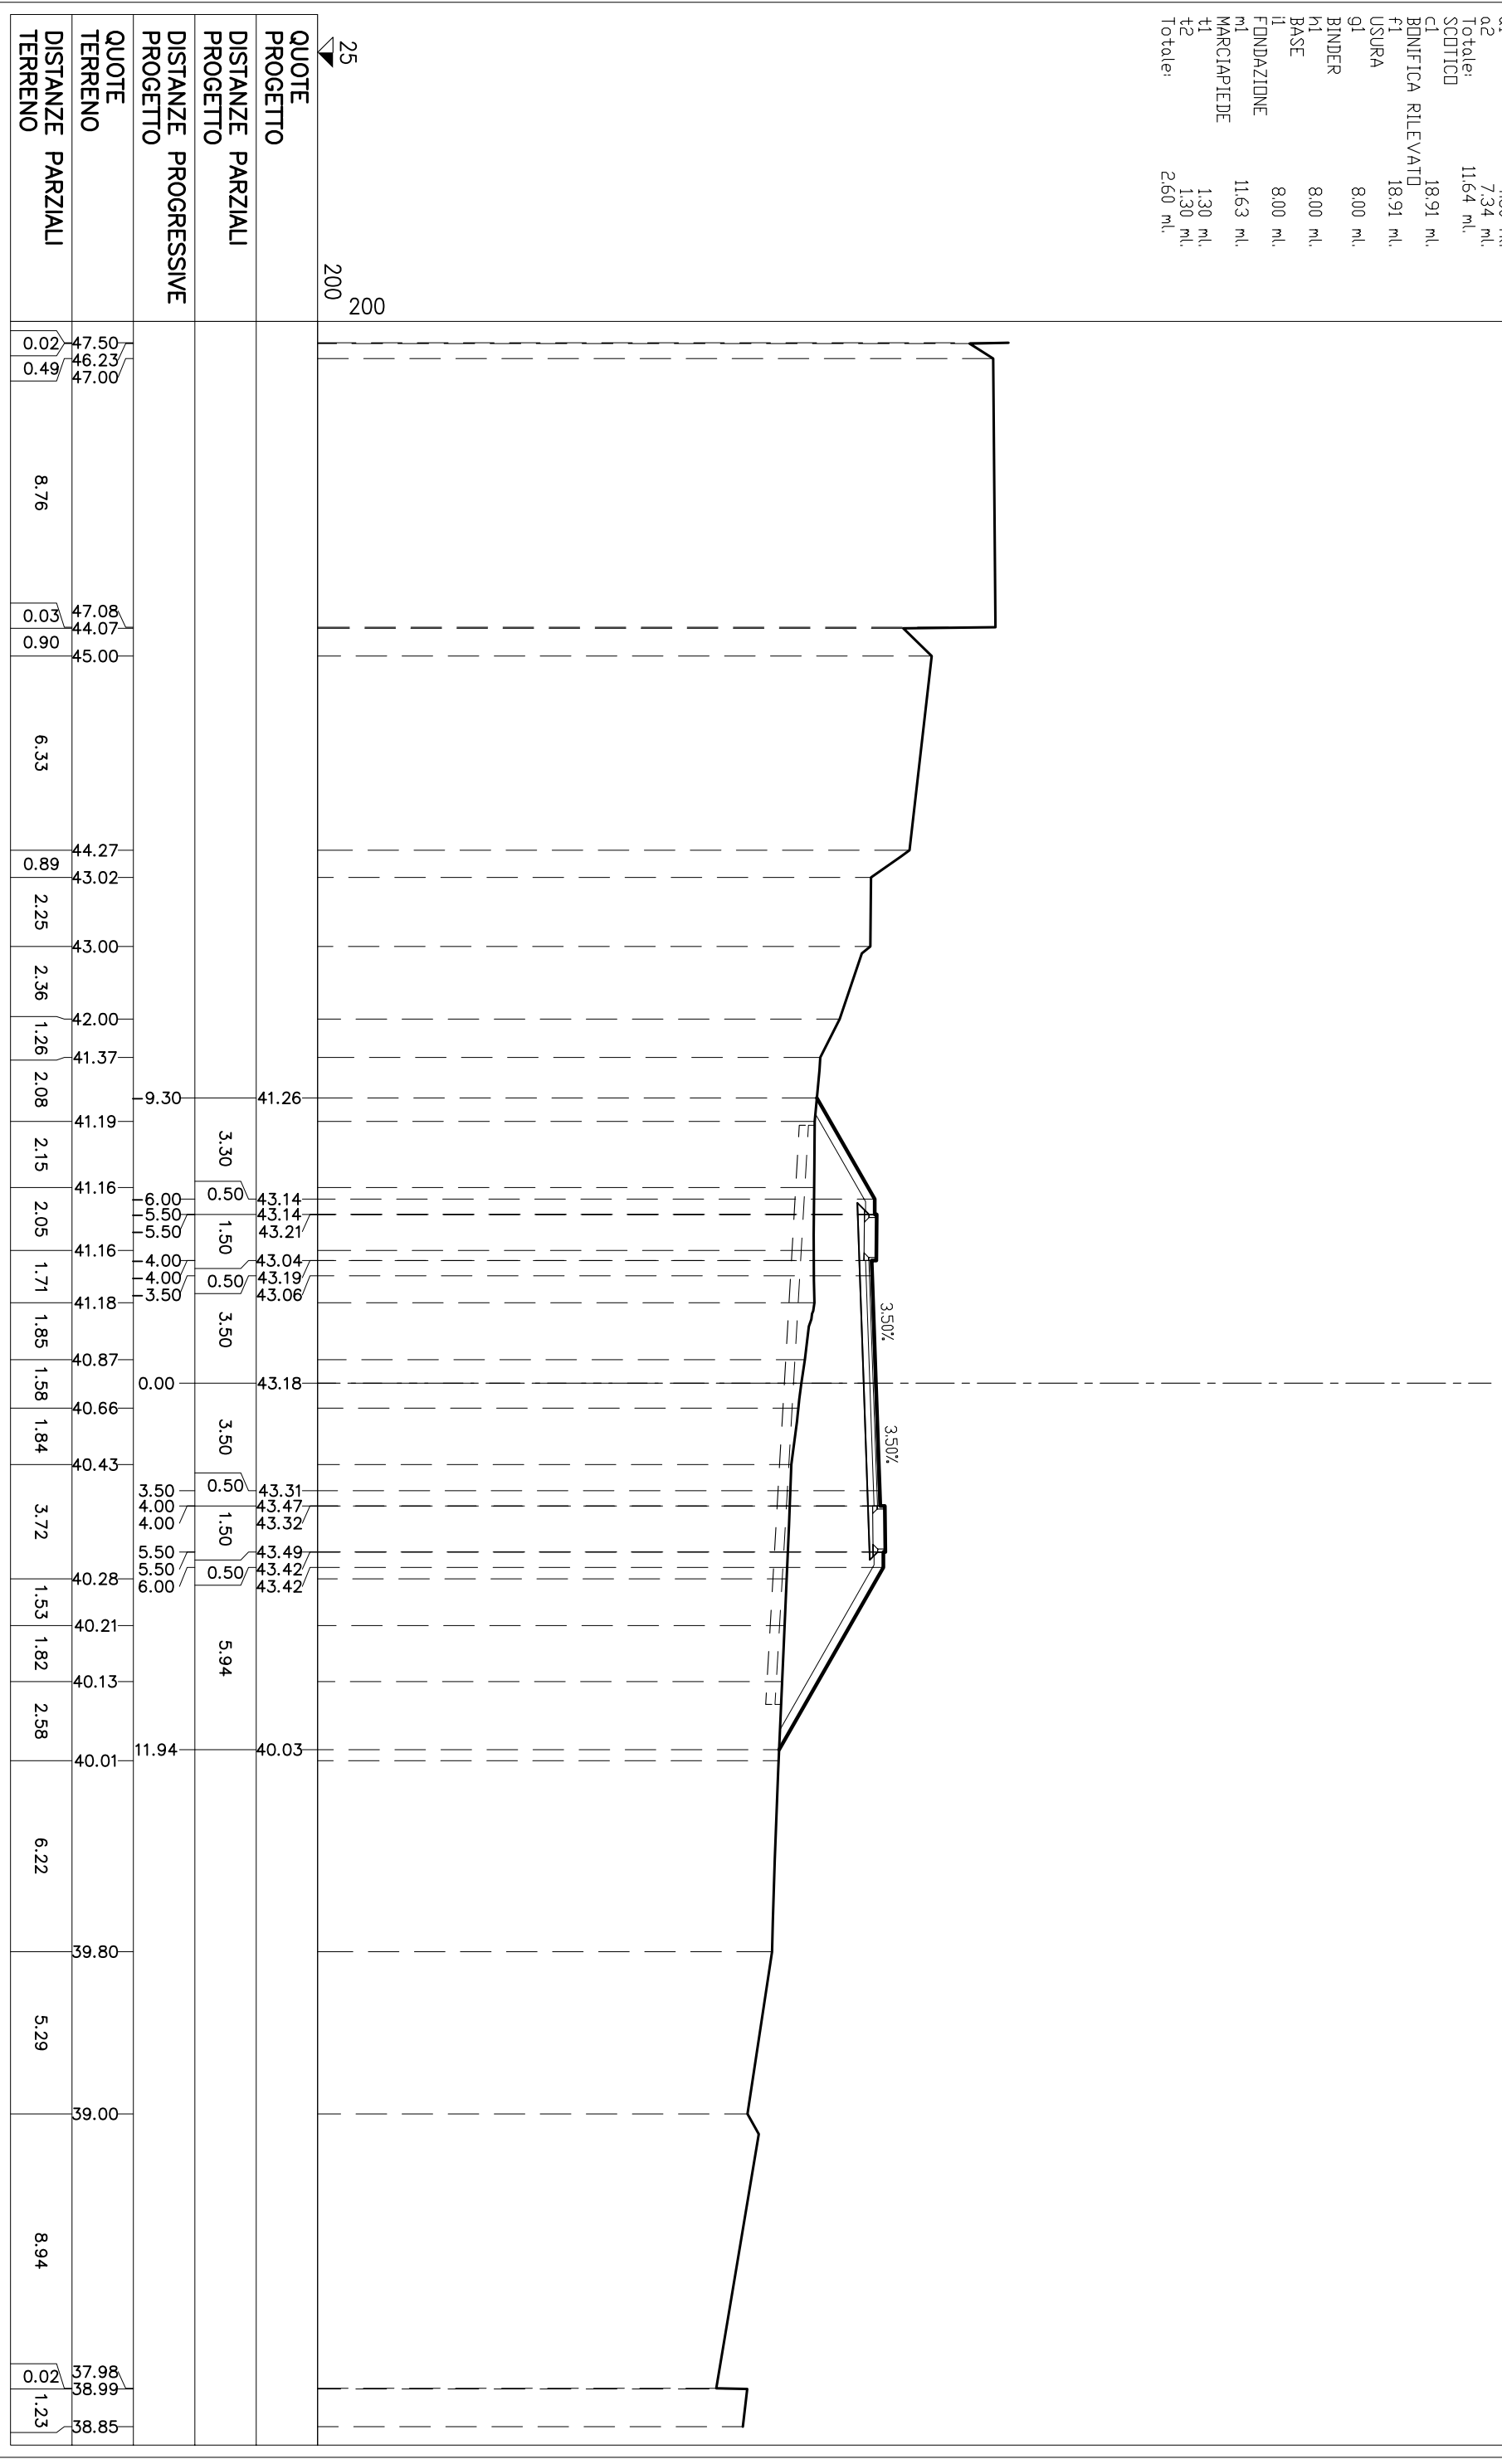


QUOTE PROGETTO	25	200	
DISTANZE PARZIALI PROGETTO			
DISTANZE PROGRESSIVE PROGETTO			
QUOTE TERRENO	47.50	46.23	47.00
DISTANZE PARZIALI TERRENO	0.02	0.49	
DISTANZE PARZIALI TERRENO	8.76		
QUOTE TERRENO	47.08	44.07	45.00
DISTANZE PARZIALI TERRENO	0.03	0.90	
DISTANZE PARZIALI TERRENO	6.33		
QUOTE TERRENO	44.27	43.02	43.00
DISTANZE PARZIALI TERRENO	0.89		
DISTANZE PARZIALI TERRENO	2.25		
QUOTE TERRENO	42.00	41.37	41.26
DISTANZE PARZIALI TERRENO	1.26	2.08	
DISTANZE PARZIALI TERRENO	2.36		
QUOTE TERRENO	41.19	41.16	41.16
DISTANZE PARZIALI TERRENO	2.15	2.05	1.71
DISTANZE PARZIALI TERRENO	9.30	6.00	4.00
QUOTE TERRENO	41.16	41.16	41.18
DISTANZE PARZIALI TERRENO	2.05	1.71	1.85
DISTANZE PARZIALI TERRENO	3.50	0.50	3.50
QUOTE TERRENO	41.18	40.87	40.66
DISTANZE PARZIALI TERRENO	1.85	1.58	1.84
DISTANZE PARZIALI TERRENO	3.50	0.00	3.50
QUOTE TERRENO	40.43	40.43	40.28
DISTANZE PARZIALI TERRENO	3.72	1.53	1.53
DISTANZE PARZIALI TERRENO	4.00	4.00	5.50
QUOTE TERRENO	40.28	40.21	40.13
DISTANZE PARZIALI TERRENO	1.53	1.82	2.58
DISTANZE PARZIALI TERRENO	5.50	6.00	11.94
QUOTE TERRENO	40.01	39.80	39.00
DISTANZE PARZIALI TERRENO	2.58	5.29	8.94
DISTANZE PARZIALI TERRENO	6.22		
QUOTE TERRENO	37.98	38.85	38.85
DISTANZE PARZIALI TERRENO	0.02	1.23	

SEZIONE N° C-33


PROGRESSIVA: 381.55

STERRI E RIPORTI	
SI	7,21 mq
R1	3,31 mq
VEGETALE IN RILEVATO	
C1	1,00 mq
SEMINA	
a1	3,93 ml
SCOTTICD	
C1	10,06 ml
BONIFICA RILEVATO	
f1	10,06 ml
USURA	
g1	8,00 ml
BINDER	
h1	8,00 ml
BASE	
il	8,00 ml
FONDAZIONE	
m1	11,91 ml
BONIFICA TRINCEA	
o1	4,10 ml
MARCIAPIEDE	
t1	2,06 ml
t2	1,30 ml
Totale:	3,36 ml

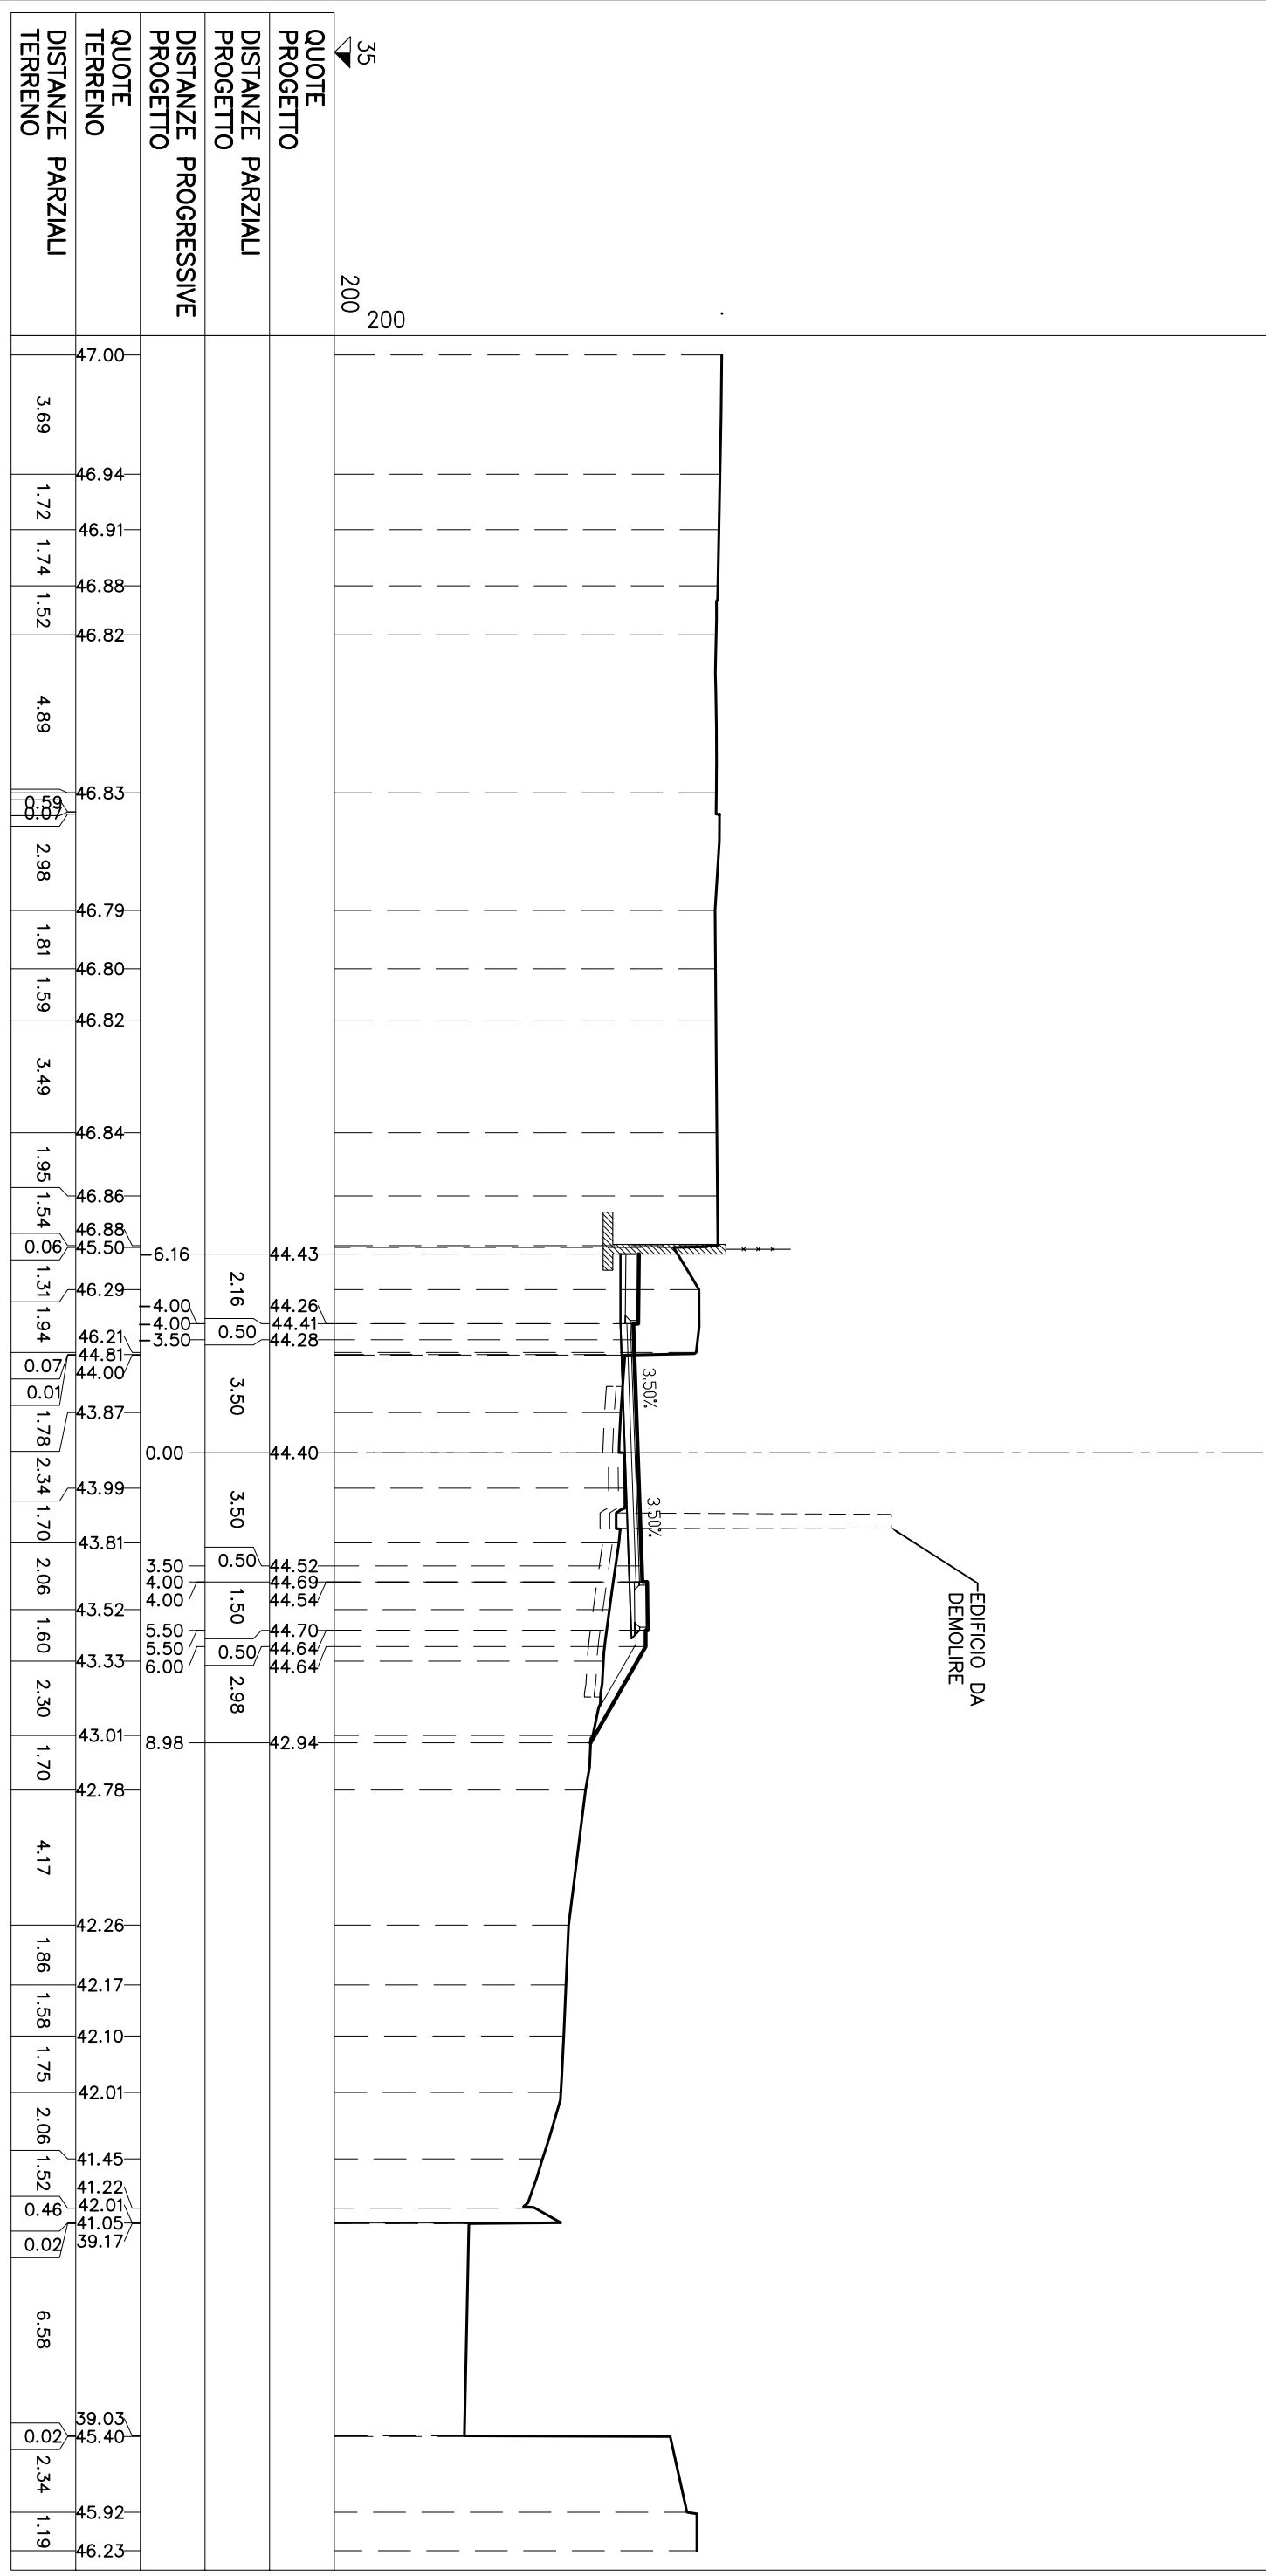

STERRI E RIPORTI	
S1	3,30 mq.
S2	1,29 mq.
S3	5,51 mq.
Totale S: 10,10 mq.	
VEGETALE IN RILEVATI	
C1	0,46 mq.
SEMINA	
q1	1,14 ml.
q1	8,00 ml.
q1	8,00 ml.
BINDER	
m1	8,00 ml.
BASE	
i1	8,00 ml.
FONDAZIONE	
m1	13,17 ml.
m1	13,17 ml.
BONIFICA TRINCEA	
o1	13,17 ml.
MARCIAPIEDE	
t1	3,32 ml.
t2	1,30 ml.
Totale:	
	4,62 ml.


SEZIONE N° C-34
PROGRESSIVA: 404.06

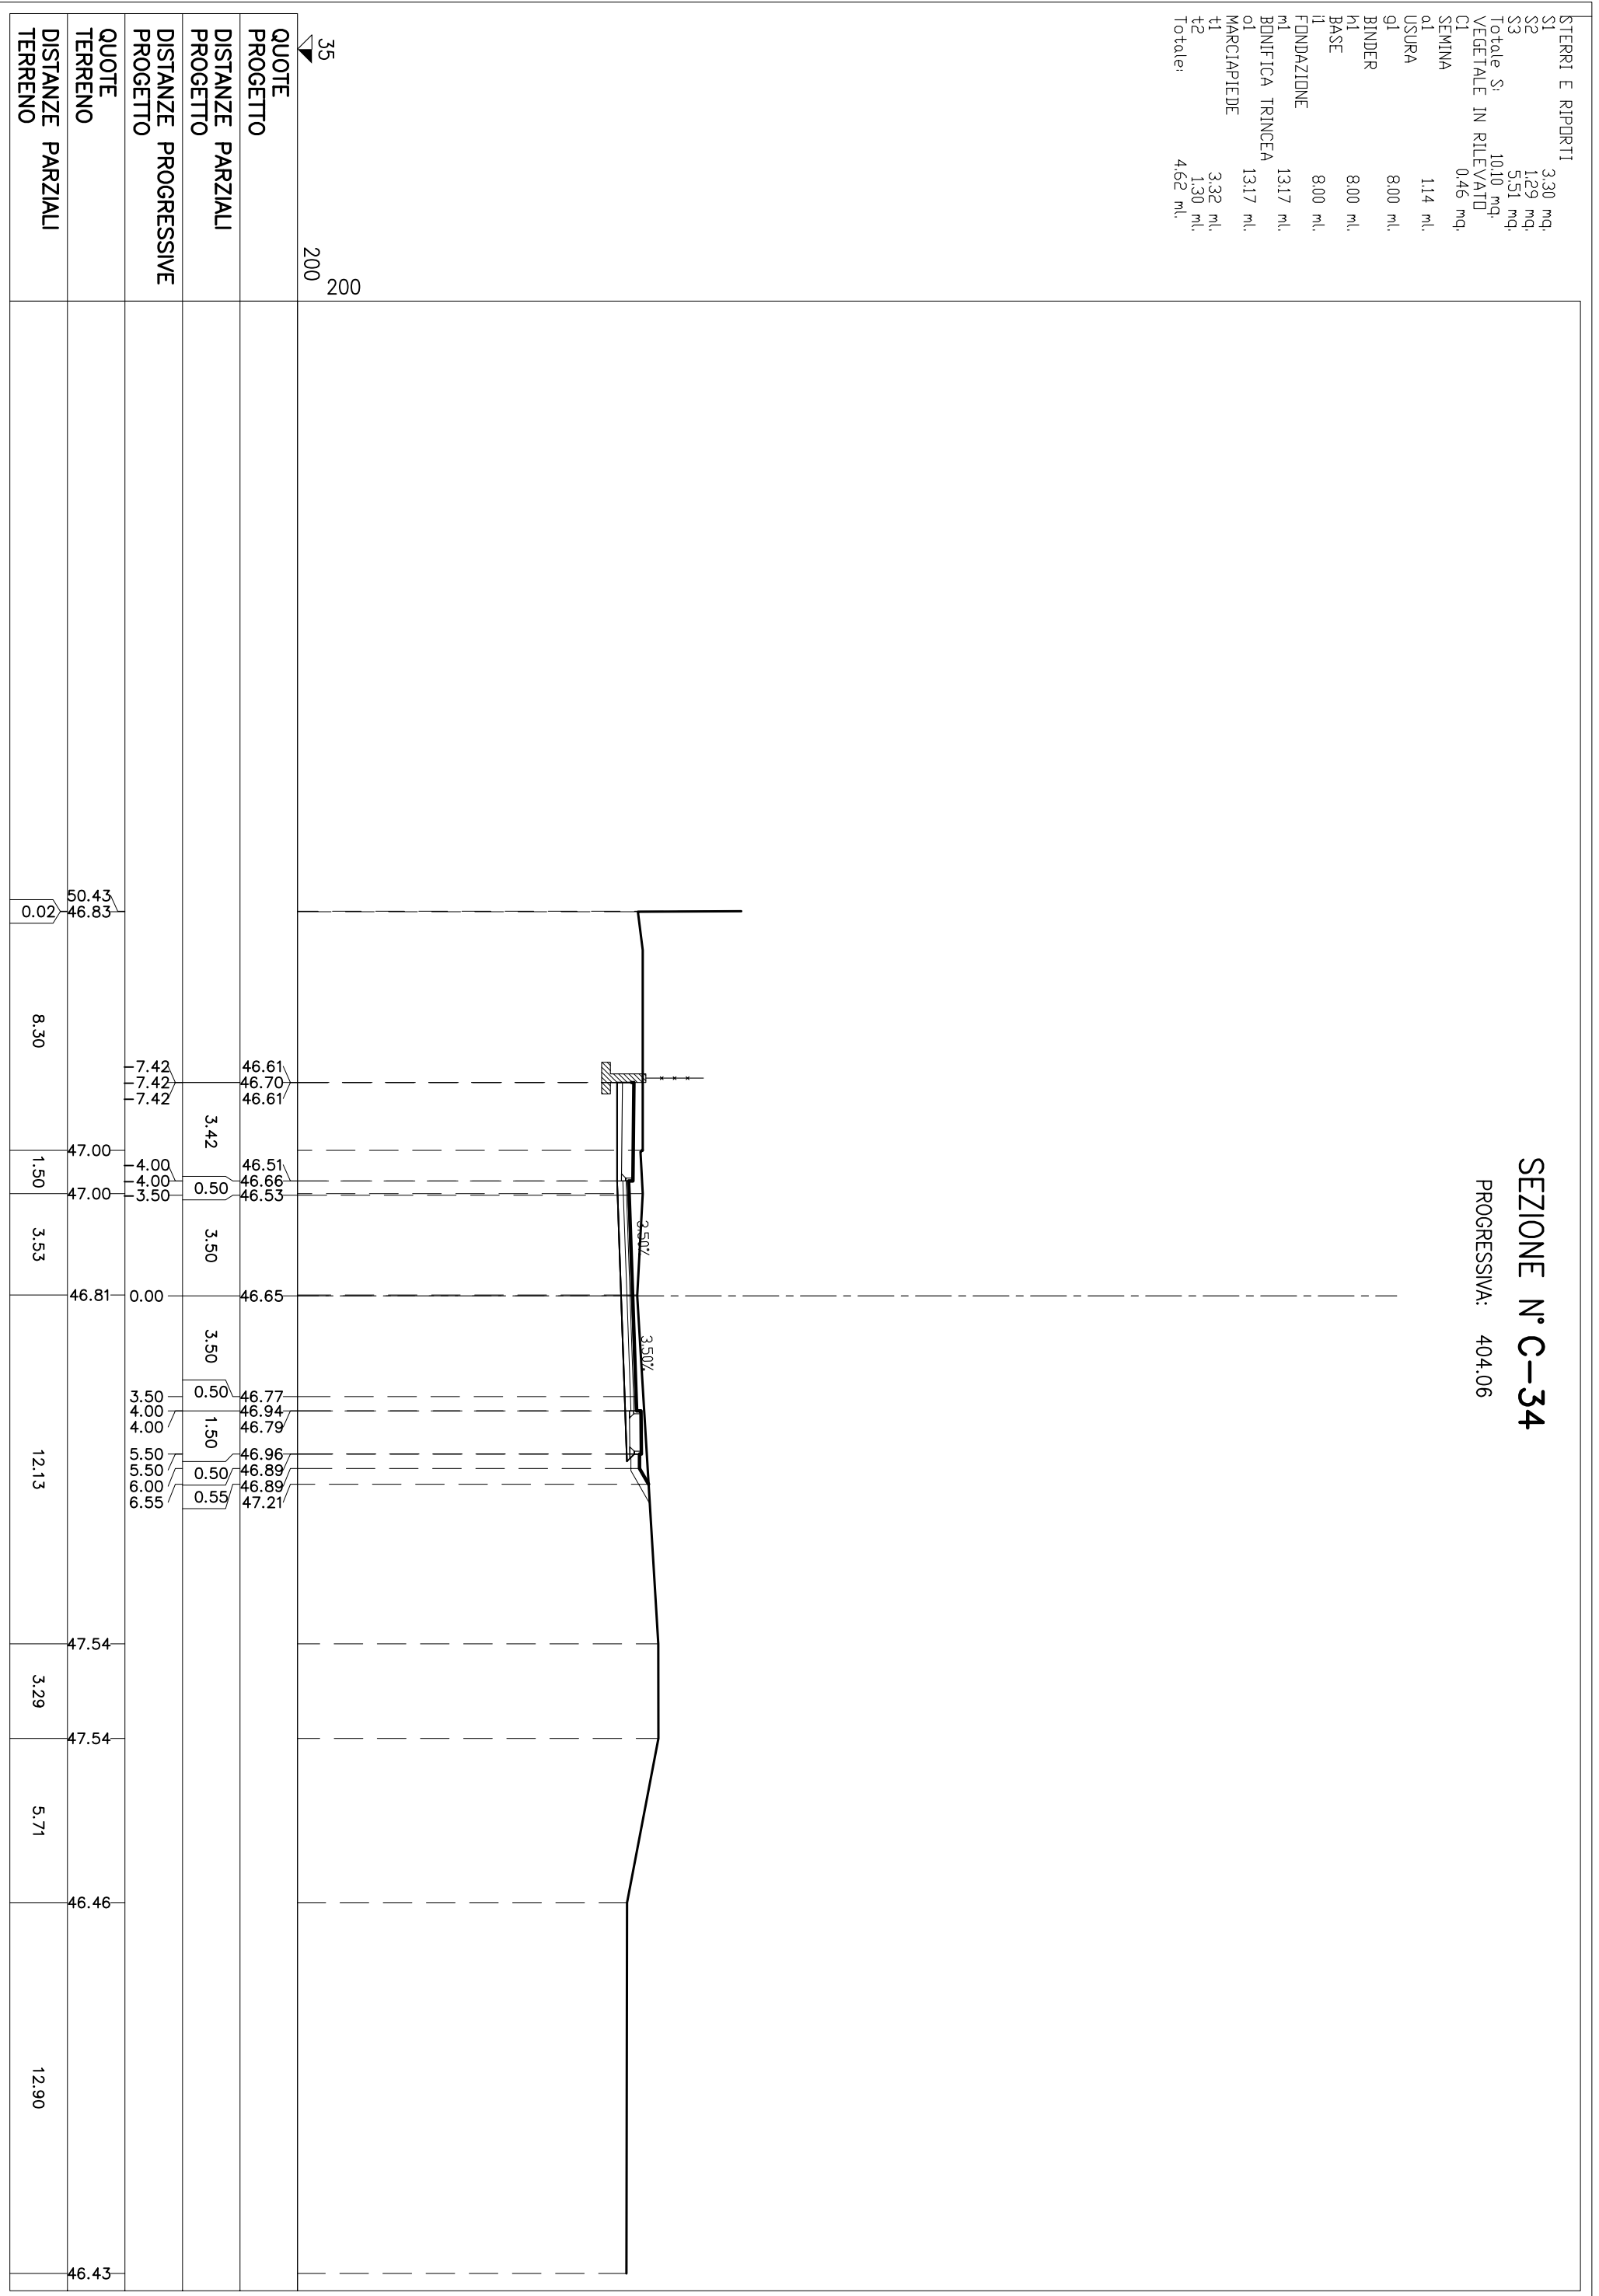

SEZIONE N° C-35

PROGRESSIVA: 414.33

STERRE E RIPORTI	
S1	3,05 mq
R1	2,42 mq
SCOTICID	
BONIFICA RILEVATO	
cl	9,19 ml
f1	9,19 ml
USURA	
g1	8,00 ml
BINDER	
h1	8,00 ml
BASE	
h1	8,00 ml
FONDAZIONE	
m1	12,74 ml
BONIFICA TRINCEA	
ol	3,59 ml
MARCIAPIEDE	
t1	1,30 ml
t2	1,40 ml
Totale:	2,70 ml

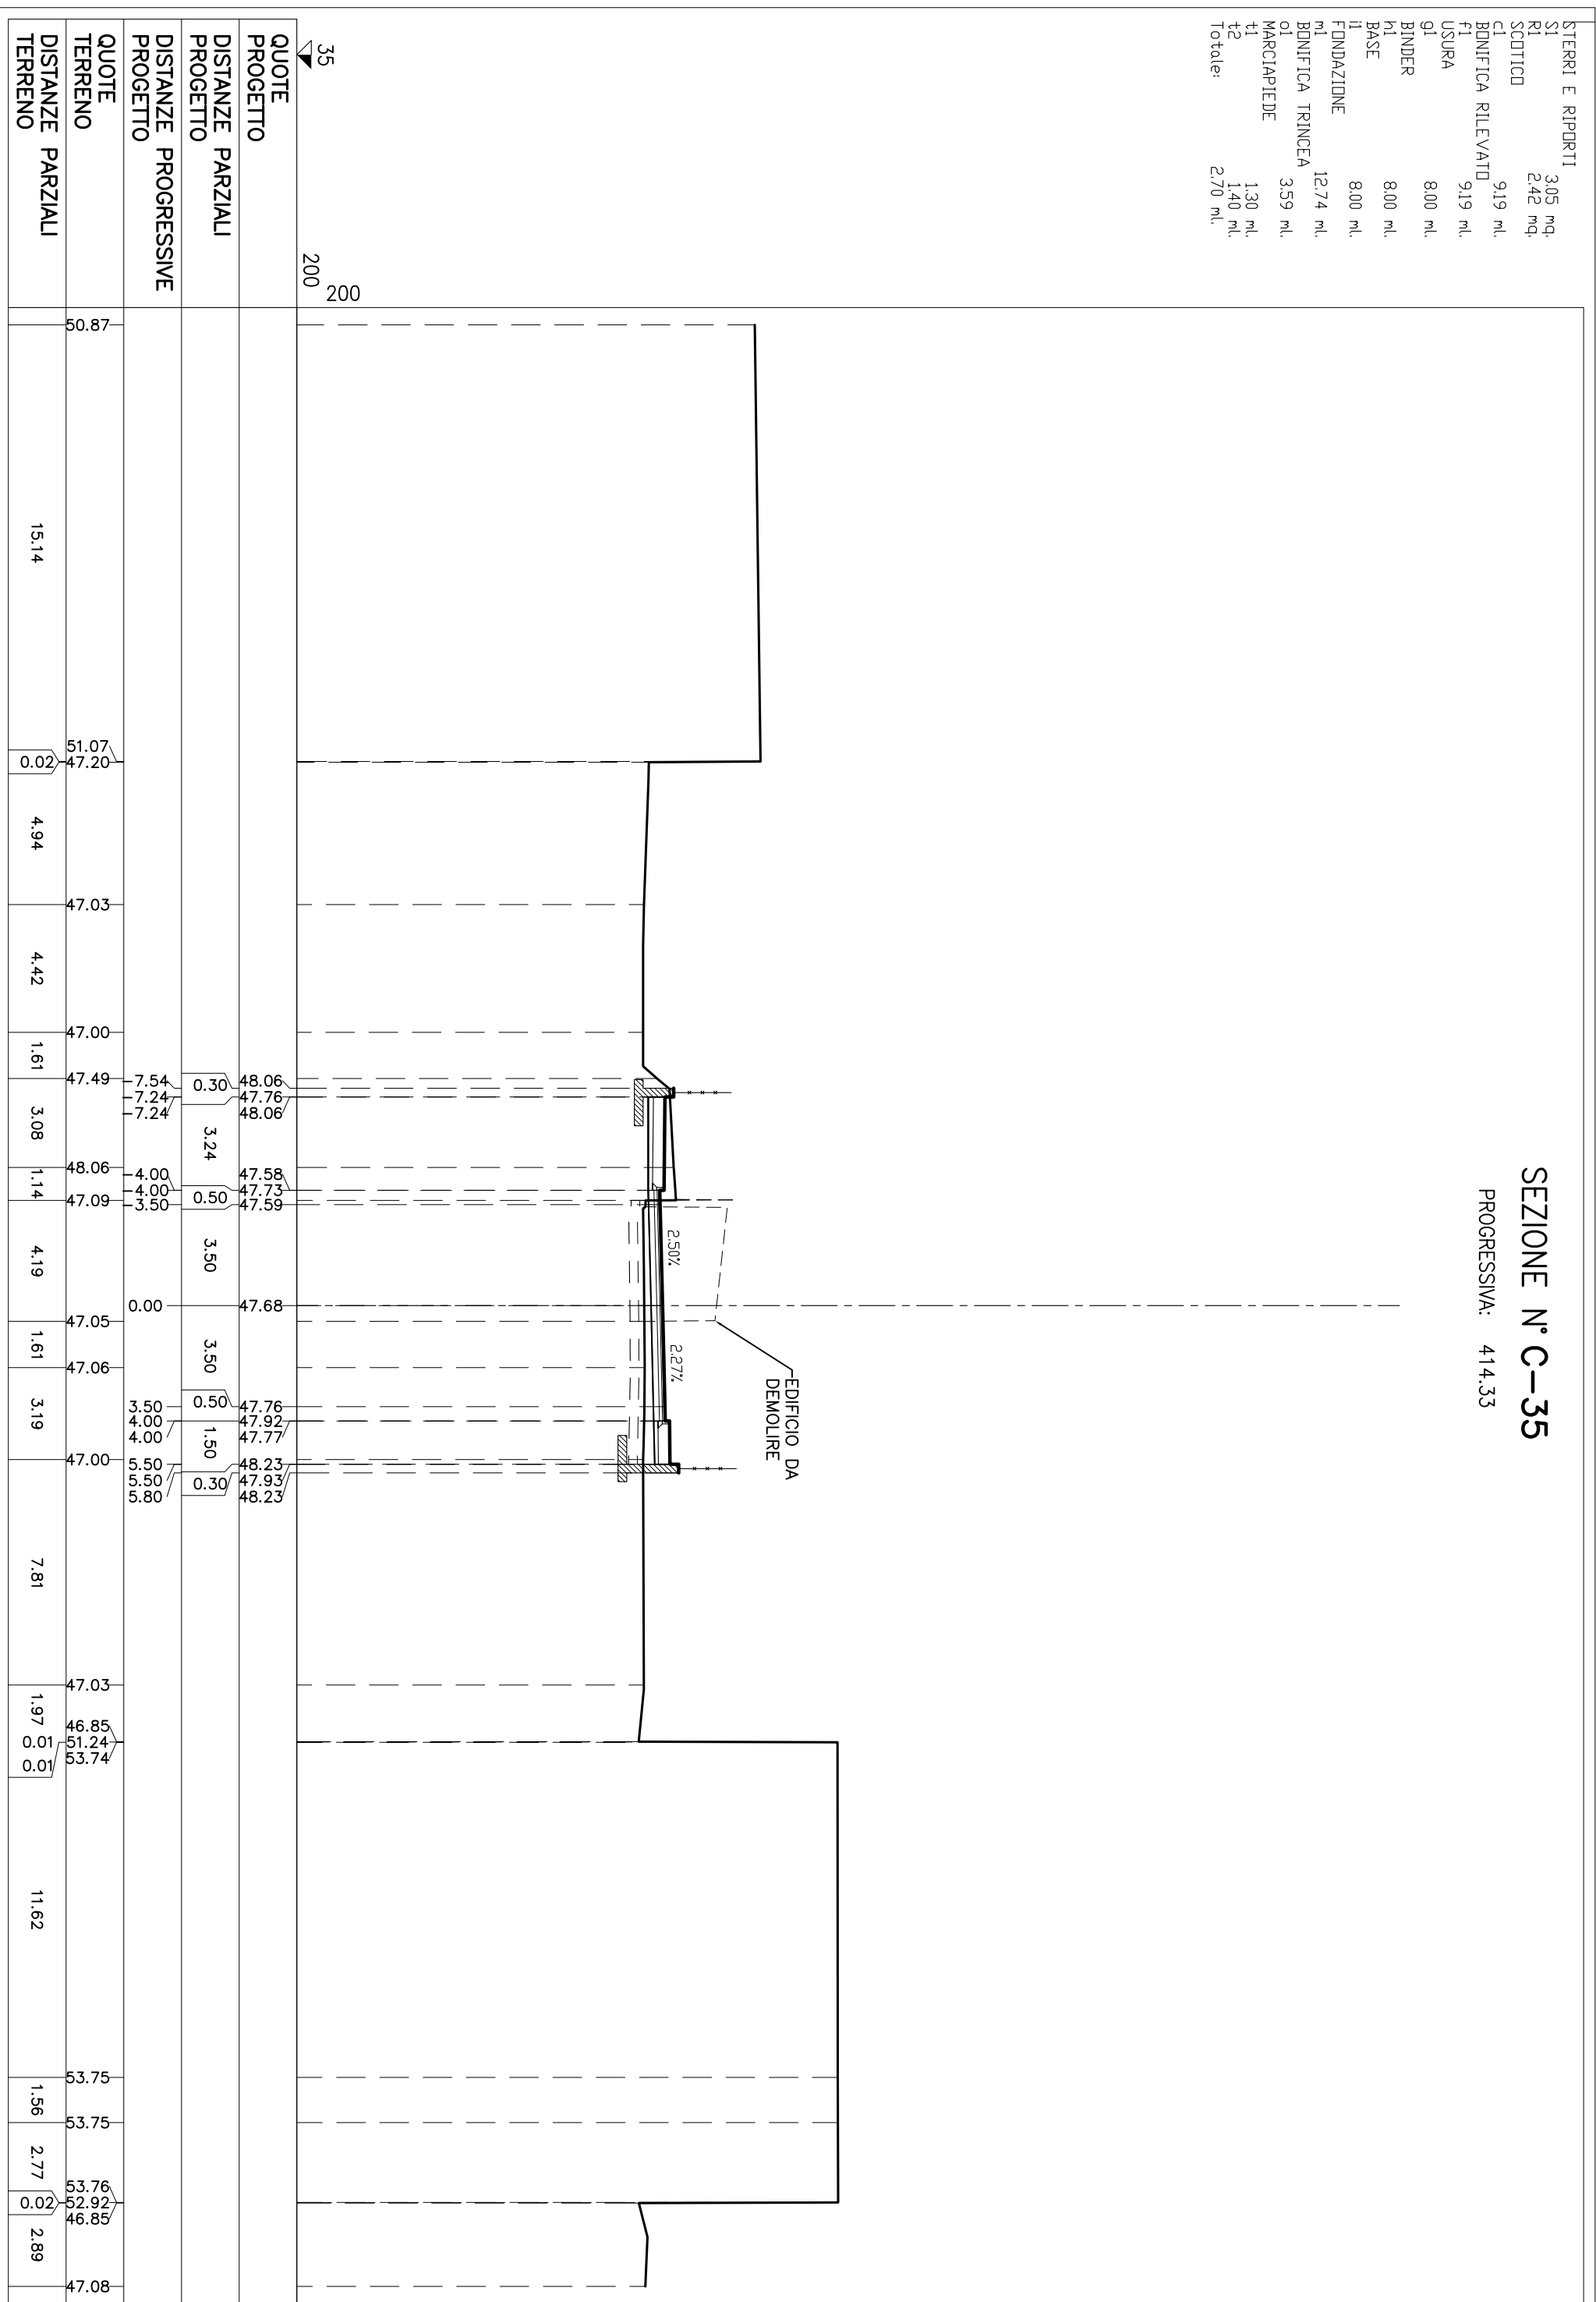


SEZIONE N° C-36

PROGRESSIVA: 429.39

STERRI E RIPORTI


S1	185 mq
S2	4,09 mq
Totale S:	5,94 mq
VEGETALE IN TRINCEA	
F1	0,38 mq
F2	0,29 mq
Totale:	0,67 mq
SEMINA	
a1	0,95 ml
a2	0,71 ml
Totale:	1,66 ml
USURA	
g1	8,00 ml
BINDER	
h1	8,00 ml
BASE	
l1	8,00 ml
FONDAZIONE	
m1	11,67 ml
BONIFICA TRINCEA	
o1	11,67 ml
MARCIAPIEDE	
t1	1,30 ml
t2	1,30 ml
Totale:	2,60 ml

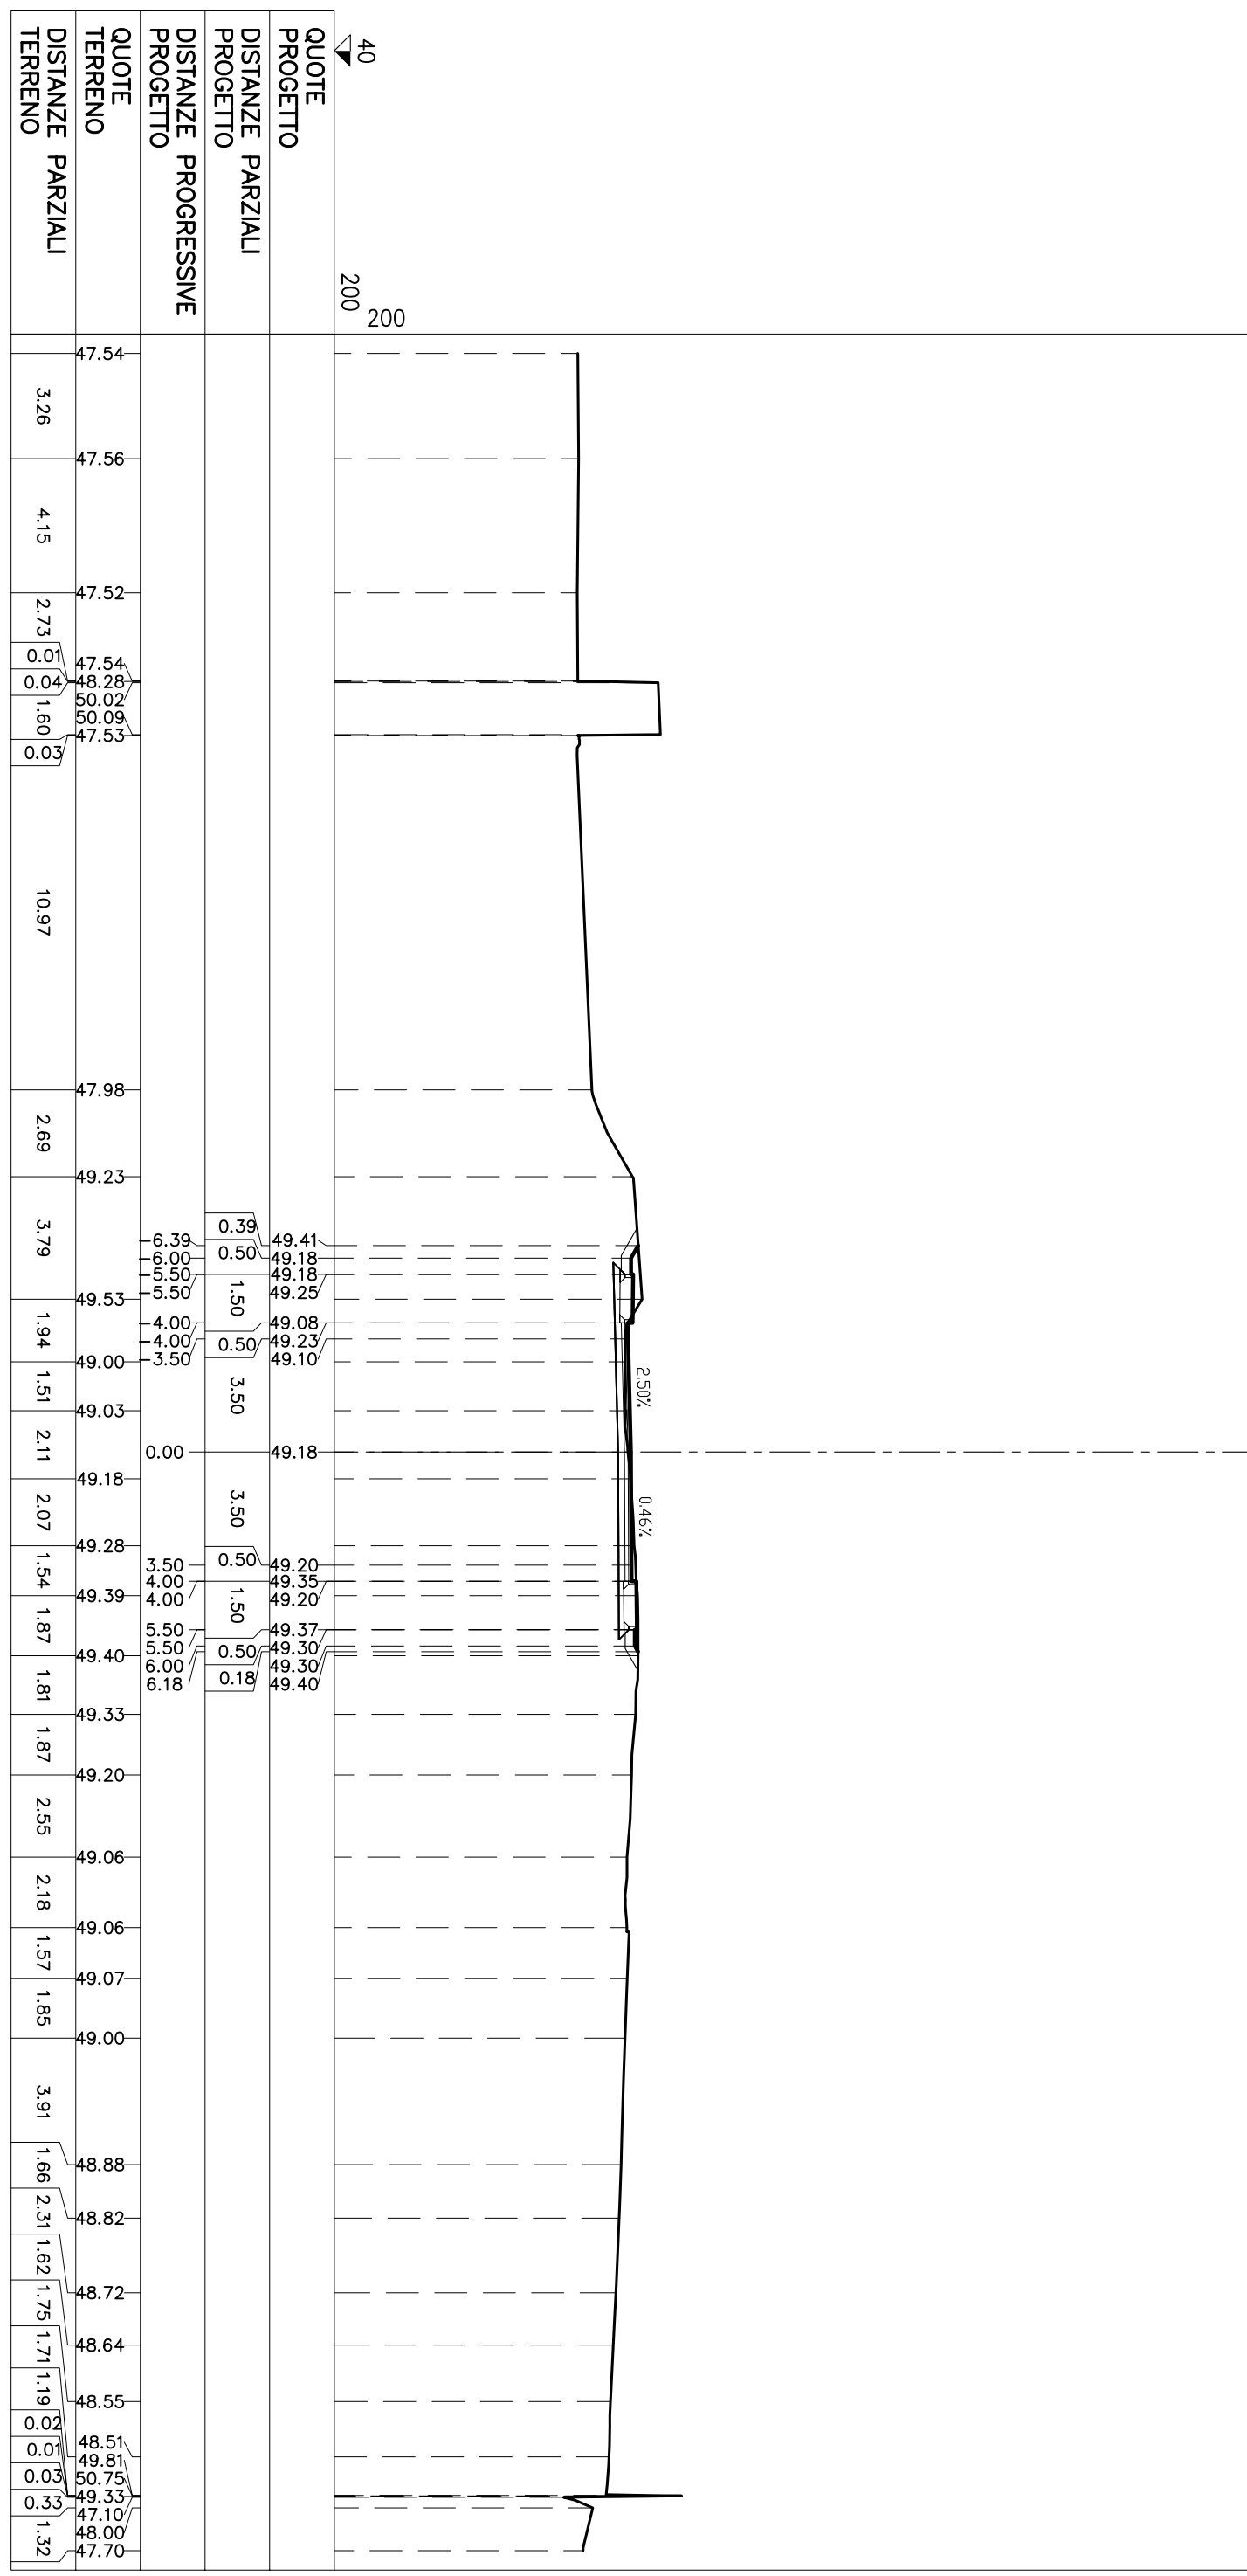

STERRI E RIPORTI	28,18	mq.
SI		
VEGETALE IN TRINCEA	1,61	mq.
F1		
SEMINA	5,07	ml.
q1		
USURA	8,00	ml.
g1		
BINDER	8,00	ml.
k1		
BASE	8,00	ml.
l1		
FONDAZIONE	11,72	ml.
m1		
BONIFICA TRINCEA	11,72	ml.
o1		
MARCIAPIEDE	1,30	ml.
t1	1,30	ml.
t2		
Totale:	2,60	ml.

SEZIONE N° C-37

PROGRESSIVA: 454.08

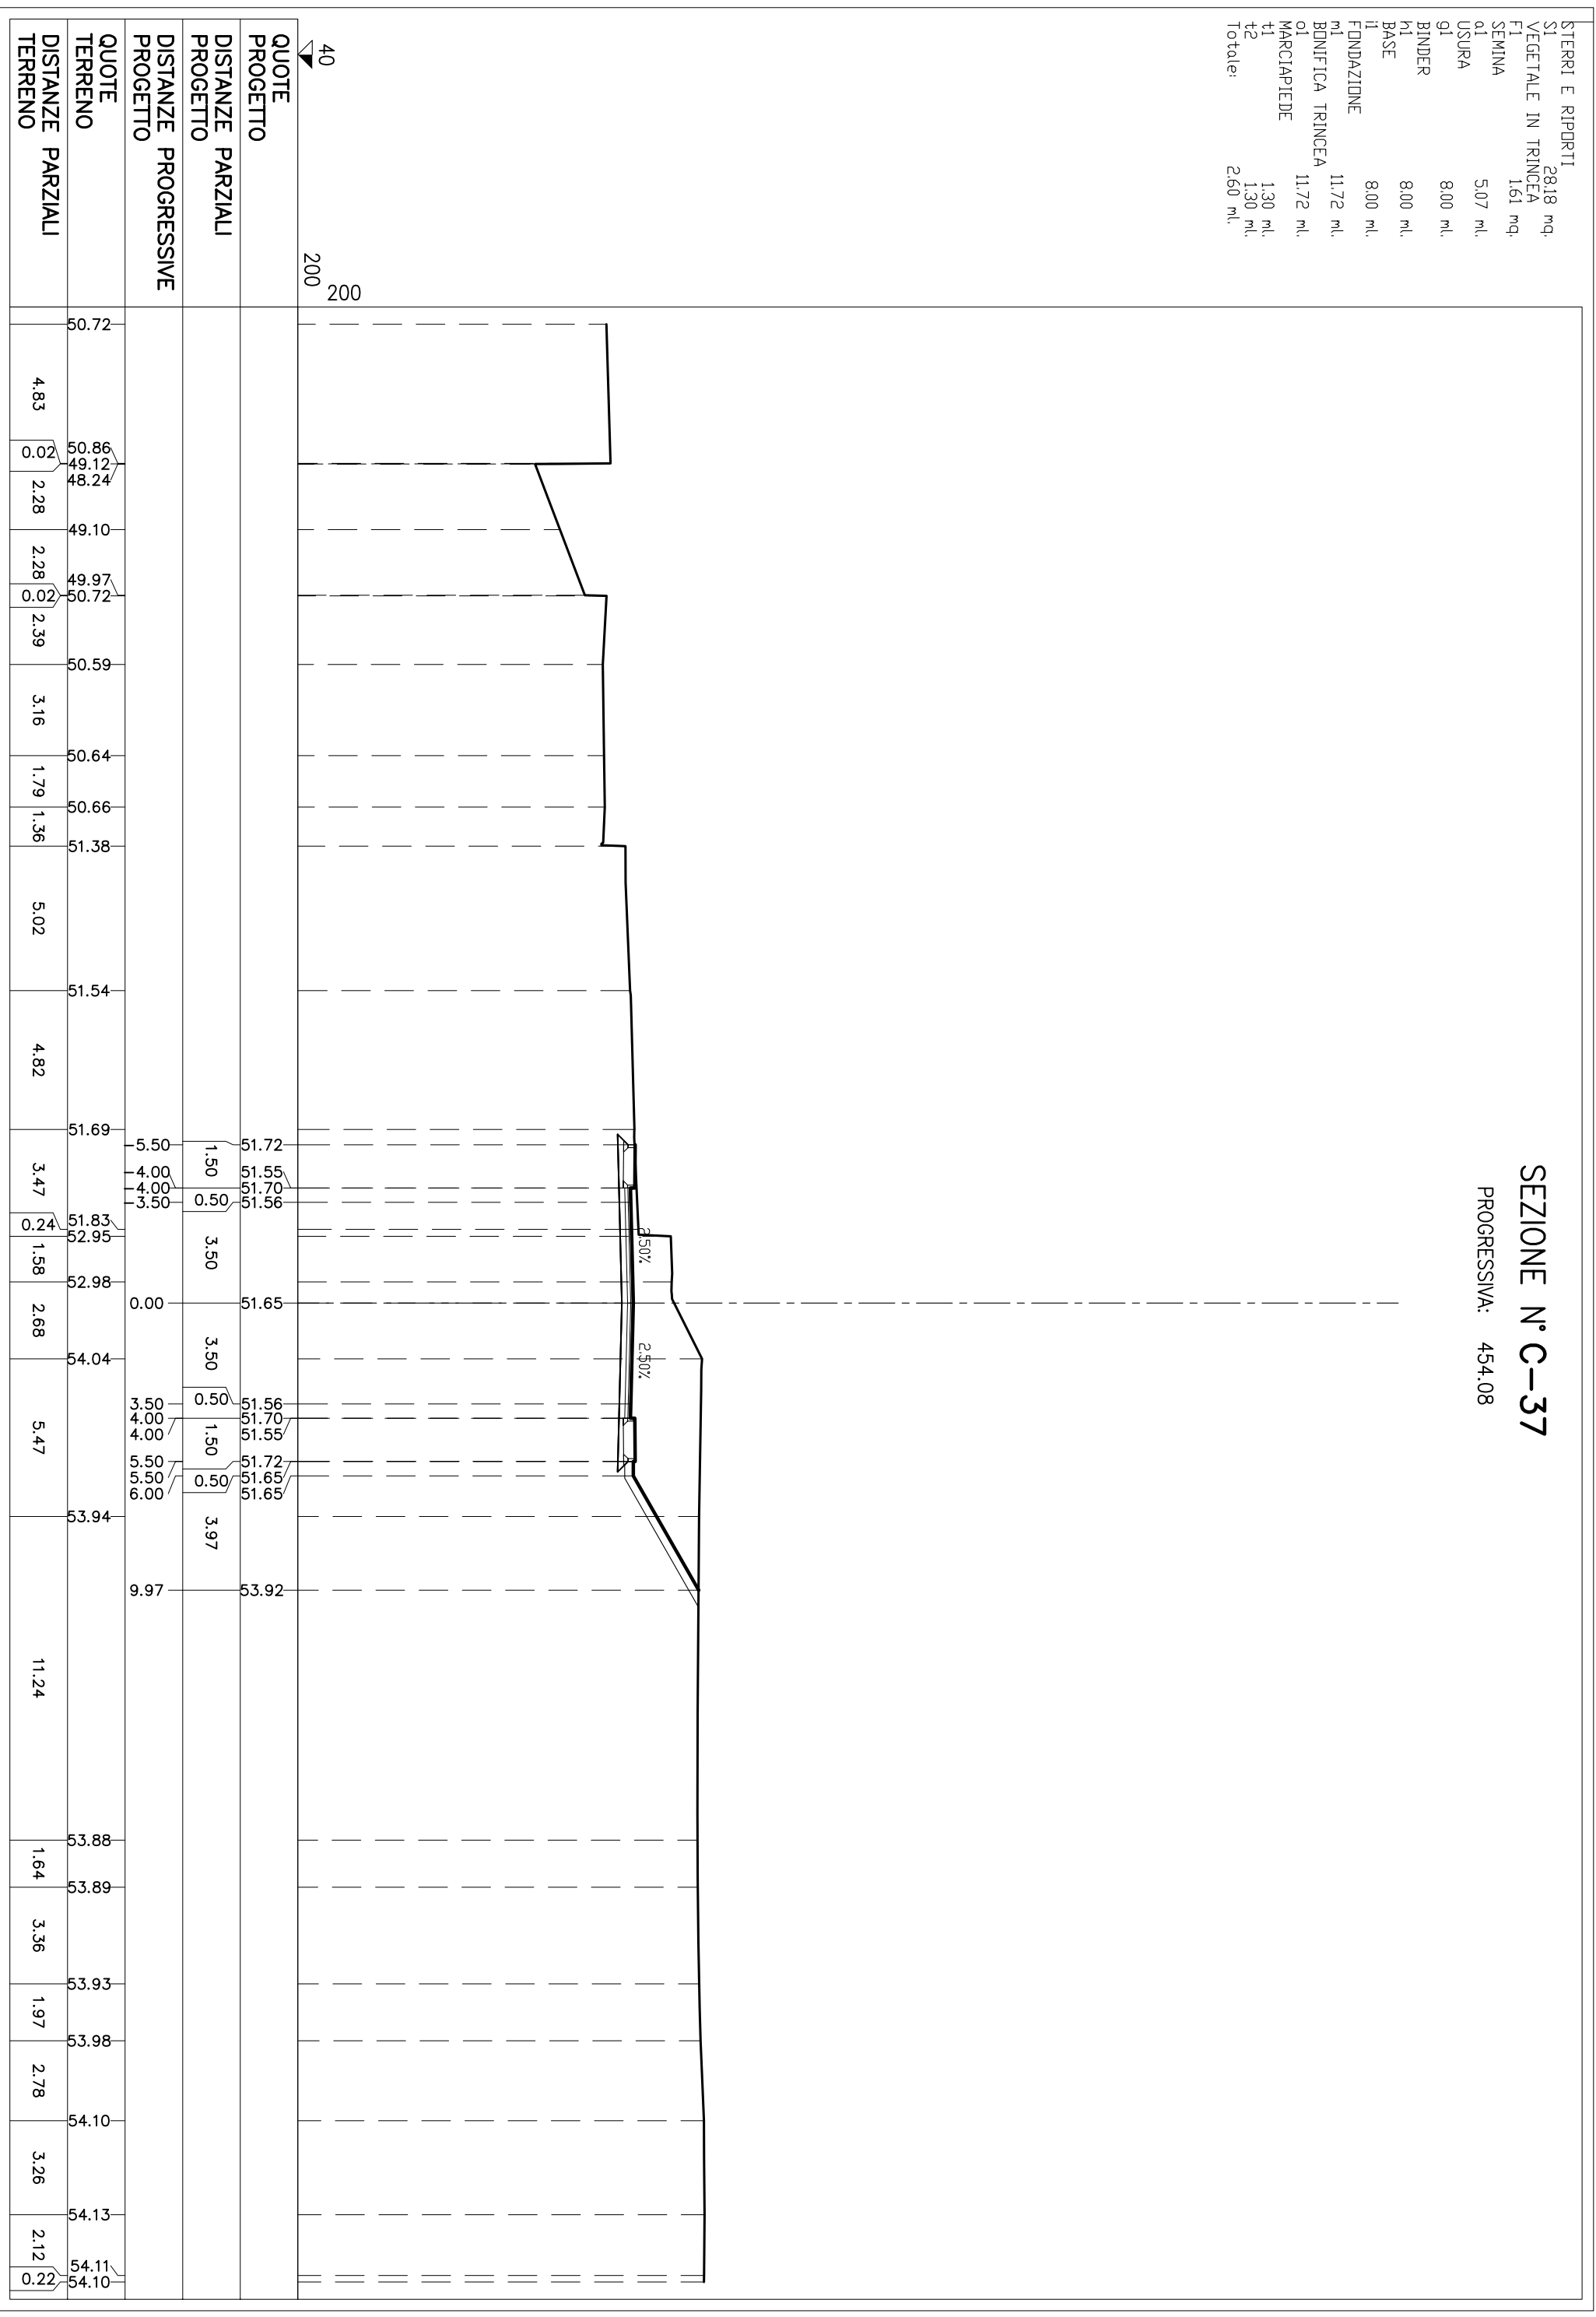


QUOTE PROGETTO	DISTANZE PARZIALI PROGETTO	DISTANZE PROGRESSIVE PROGETTO	QUOTE TERRENO	DISTANZE PARZIALI TERRENO
40			50.72	4.83
200			50.86	0.02
			49.12	2.28
			48.24	
			49.10	2.28
			49.97	0.02
			50.72	2.39
			50.59	3.16
			50.64	1.79
			50.66	1.36
			51.38	5.02
			51.54	4.82
			51.69	3.47
			51.83	0.24
			52.95	1.58
			52.98	2.68
			54.04	5.47
			53.94	
			53.88	11.24
			53.89	1.64
			53.93	3.36
			53.98	1.97
			54.10	2.78
			54.13	3.26
			54.11	2.12
			54.10	0.22

SEZIONE N° C-38

PROGRESSIVA: 469.39

STERRI E RIPORTI	
S1	568 mq
S2	862 mq
Totale S:	1430 mq
VEGETALE IN TRINCEA	
F1	083 mq
SEMINA	
o1	241 ml
USURA	800 ml
g1	800 ml
BINDER	
h1	800 ml
BASE	800 ml
FONDAZIONE	
l1	8,00 ml
BONIFICA TRINCEA	
m1	11,36 ml
o1	11,36 ml
MARCIAPIEDE	
t1	1,30 ml
t2	1,30 ml
Totale:	260 ml

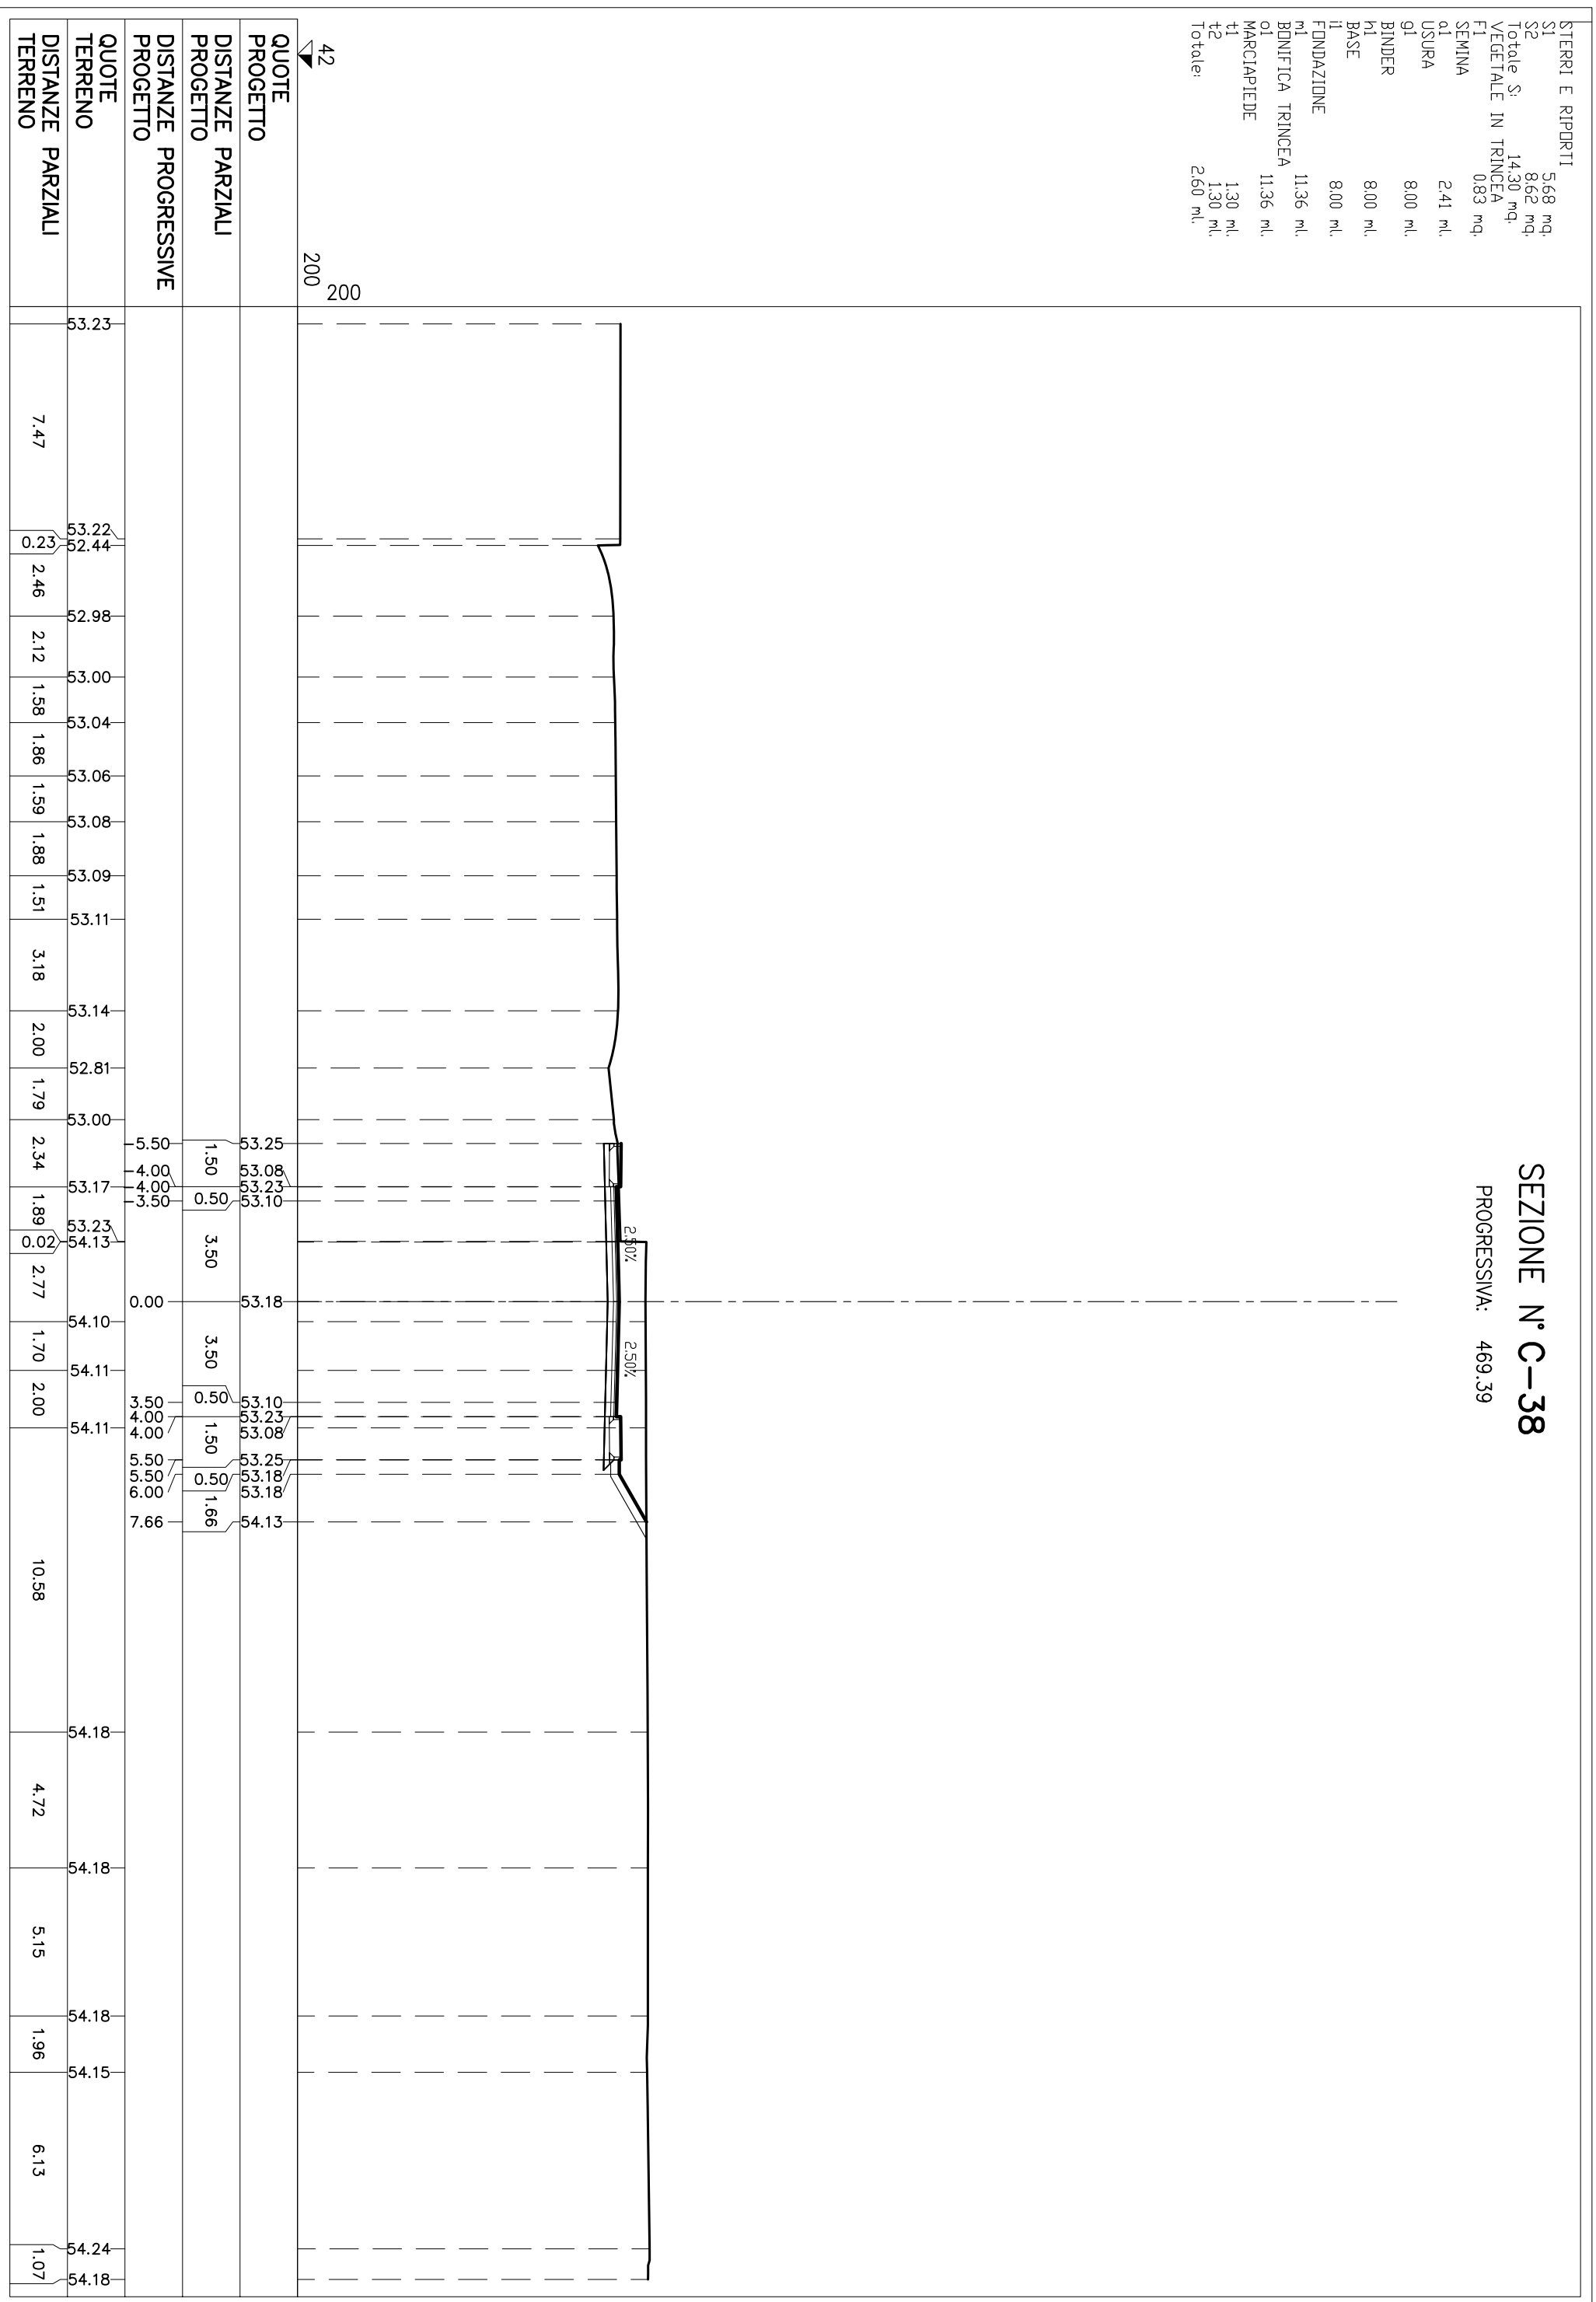


42
200

QUOTE PROGETTO	DISTANZE PARZIALI PROGETTO	DISTANZE PROGRESSIVE PROGETTO	QUOTE TERRENO	DISTANZE PARZIALI TERRENO
			53.23	7.47
			53.22	
			52.44	2.46
			52.98	2.12
			53.00	1.58
			53.04	1.86
			53.06	1.59
			53.08	1.88
			53.09	1.51
			53.11	3.18
			53.14	2.00
			52.81	1.79
			53.00	2.34
	5.50	53.25	53.17	1.89
	4.00	53.08	53.23	2.77
	4.00	53.23	54.13	1.70
	3.50	53.10	54.11	2.00
	0.50	53.18	54.11	10.58
	3.50	53.18	54.18	4.72
	0.50	53.10	54.18	5.15
	4.00	53.23	54.18	1.96
	4.00	53.08	54.15	6.13
	5.50	53.25	54.24	1.07
	5.50	53.18	54.18	
	6.00	53.18		
	7.66	54.13		

STERRI E RIPORTI	
SI	157 mq
SS	0,30 mq
Totale S:	187 mq
VEGETALE IN RILEVATO	
R1	123 mq
C1	0,25 mq
SEMINA	
a1	0,50 ml
SCOTTICD	
C1	5,76 ml
BONIFICA RILEVATO	
f1	5,76 ml
USURA	
g1	8,00 ml
BINDER	
h1	8,00 ml
BASE	
i1	8,00 ml
FONDAZIONE	
m1	11,72 ml
BONIFICA TRINCEA	
o1	6,74 ml
MARCIAPIEDE	
t1	1,30 ml
t2	1,30 ml
Totale:	260 ml

SEZIONE N° C-39
PROGRESSIVA: 489.39

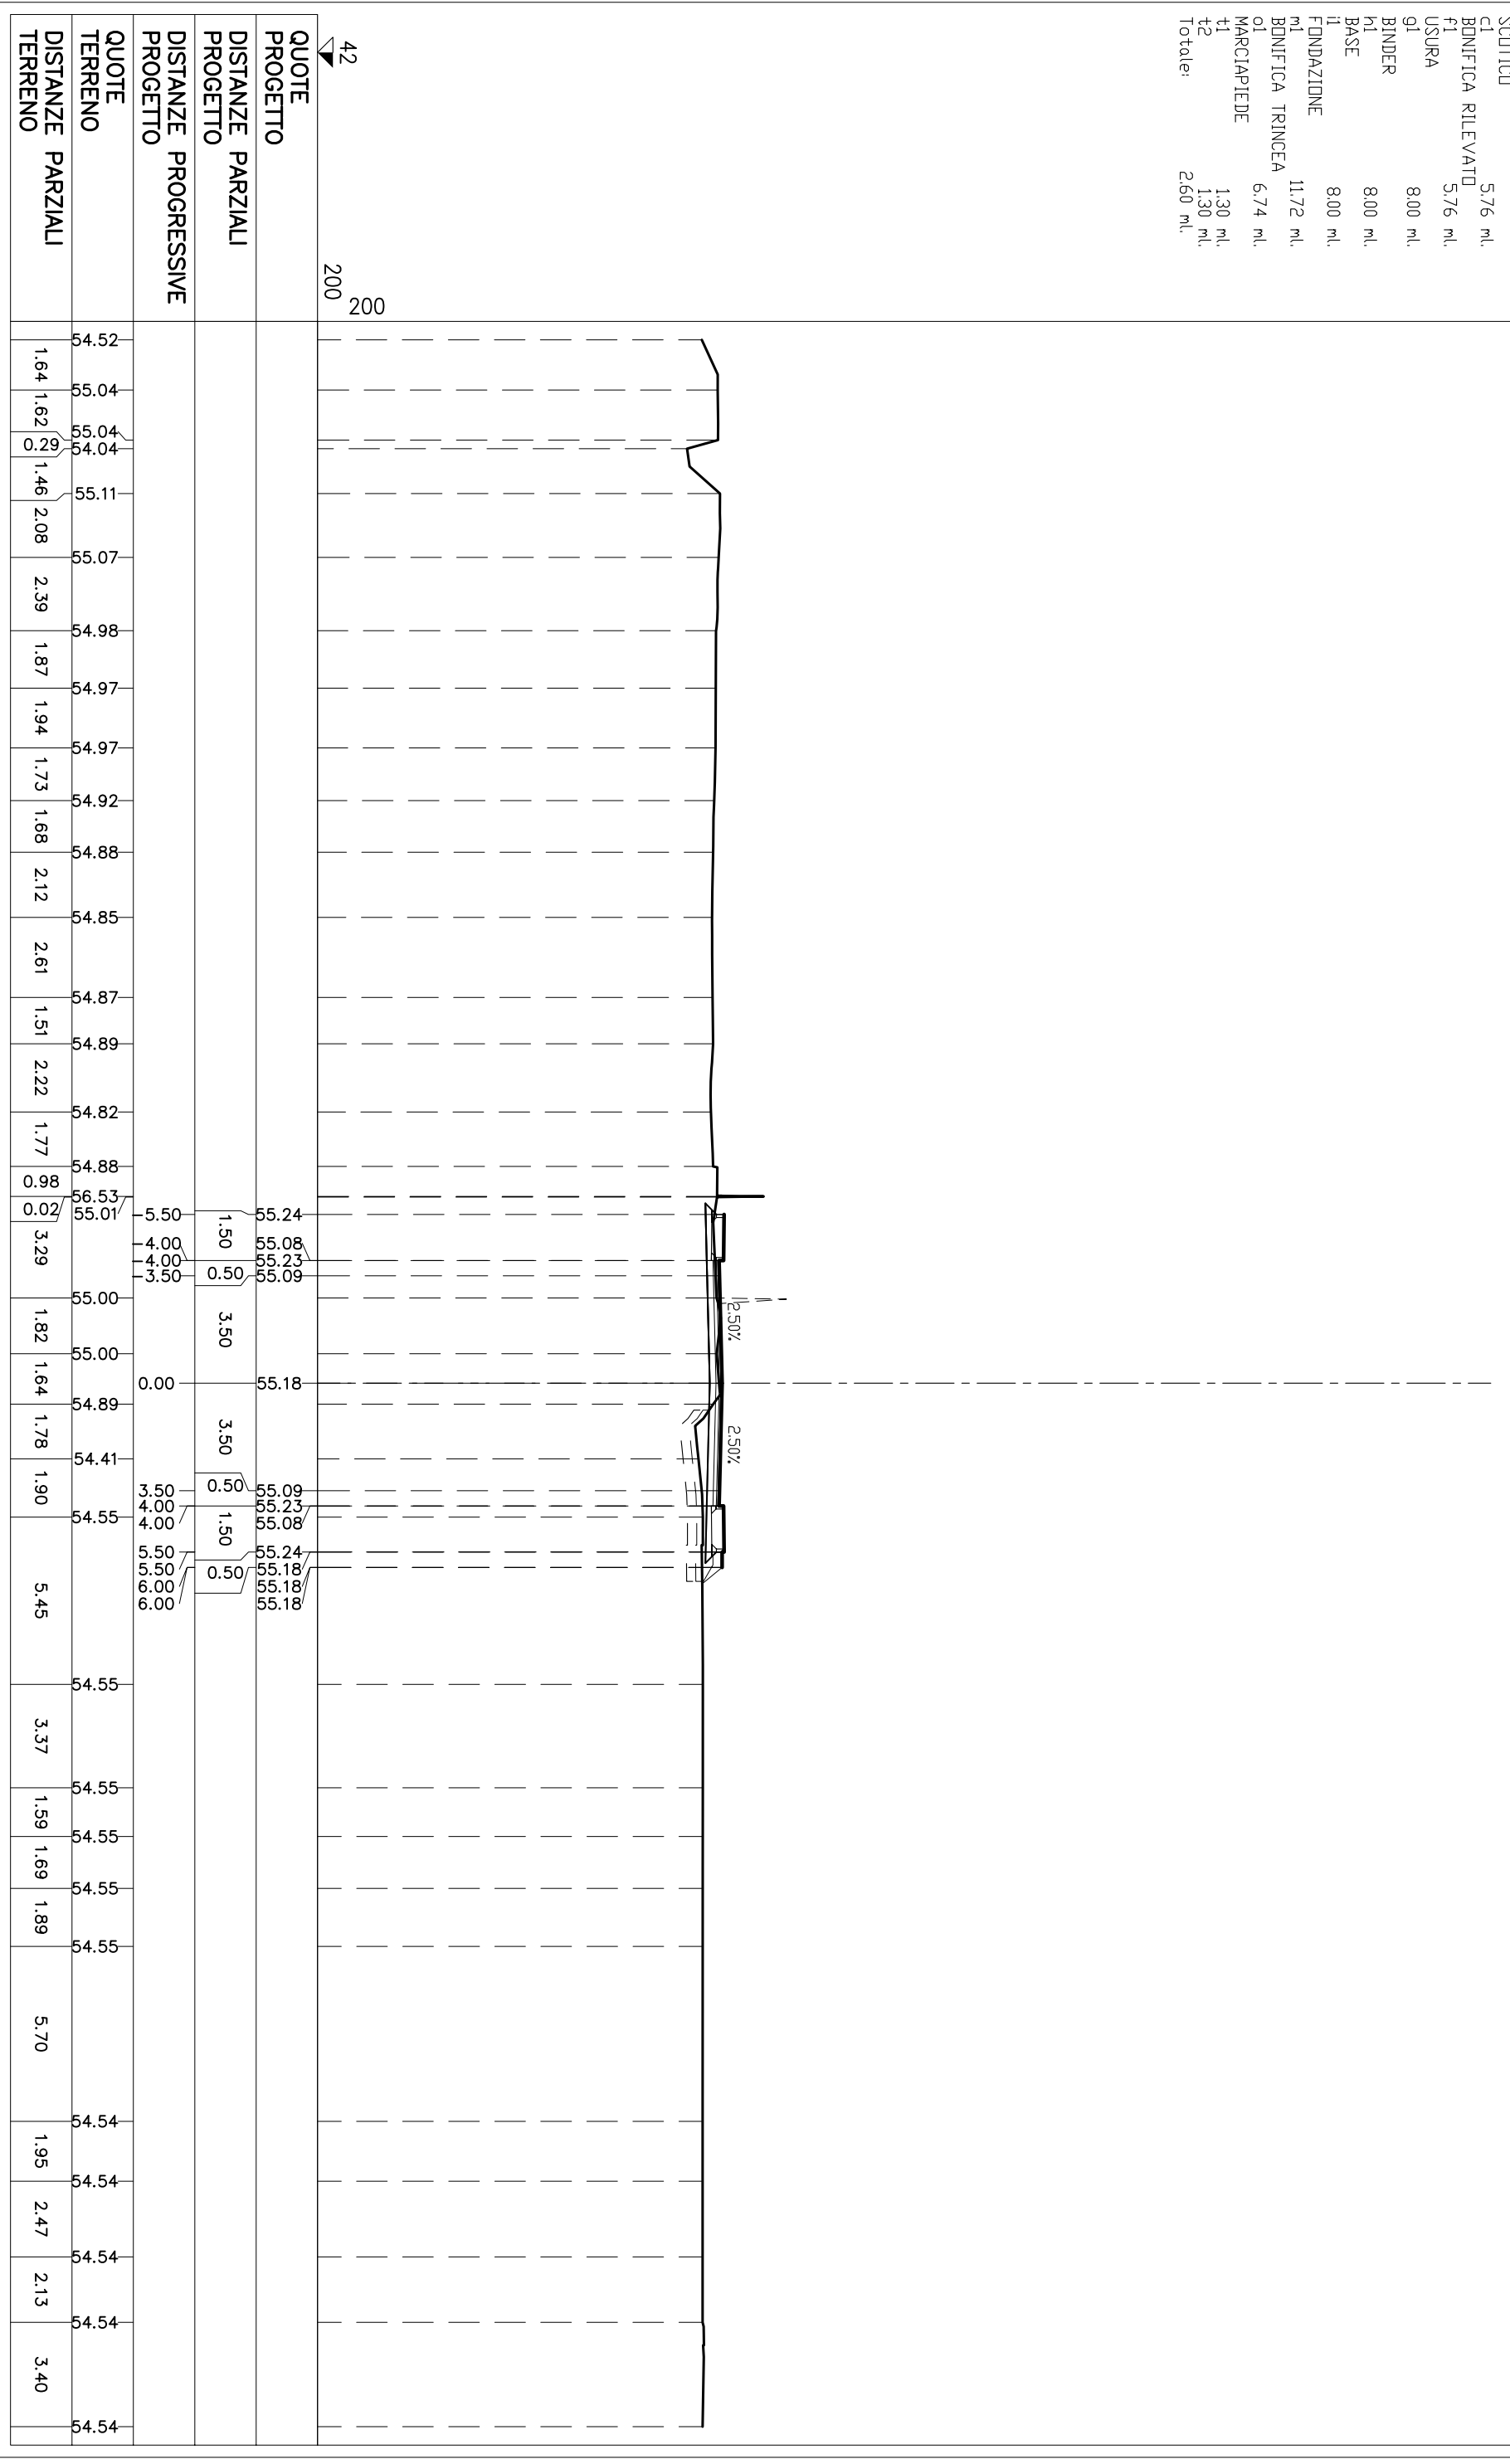


SEZIONE N° C-40

PROGRESSIVA: 509.99

STERRI E RIPORTI


S1	166 mq.
R1	126 mq.
R2	0,01 mq.
R2	968 mq.
R3	4,41 mq.
Totale R: 15,36 mq.	
VEGETALE IN RILEVATO	
C1	1,51 mq.
SEMINA	
q1	5,40 ml.
SCOTTICO	
C1	1082 ml.
BONIFICA RILEVATO	
f1	1082 ml.
USURA	
q1	8,00 ml.
BINDER	
h1	8,00 ml.
BASE	
h1	8,00 ml.
FONDAZIONE	
h1	11,72 ml.
BONIFICA TRINCEA	
o1	5,52 ml.
MARCIAPIEDE	
t1	1,30 ml.
t2	1,30 ml.
Totale:	2,60 ml.

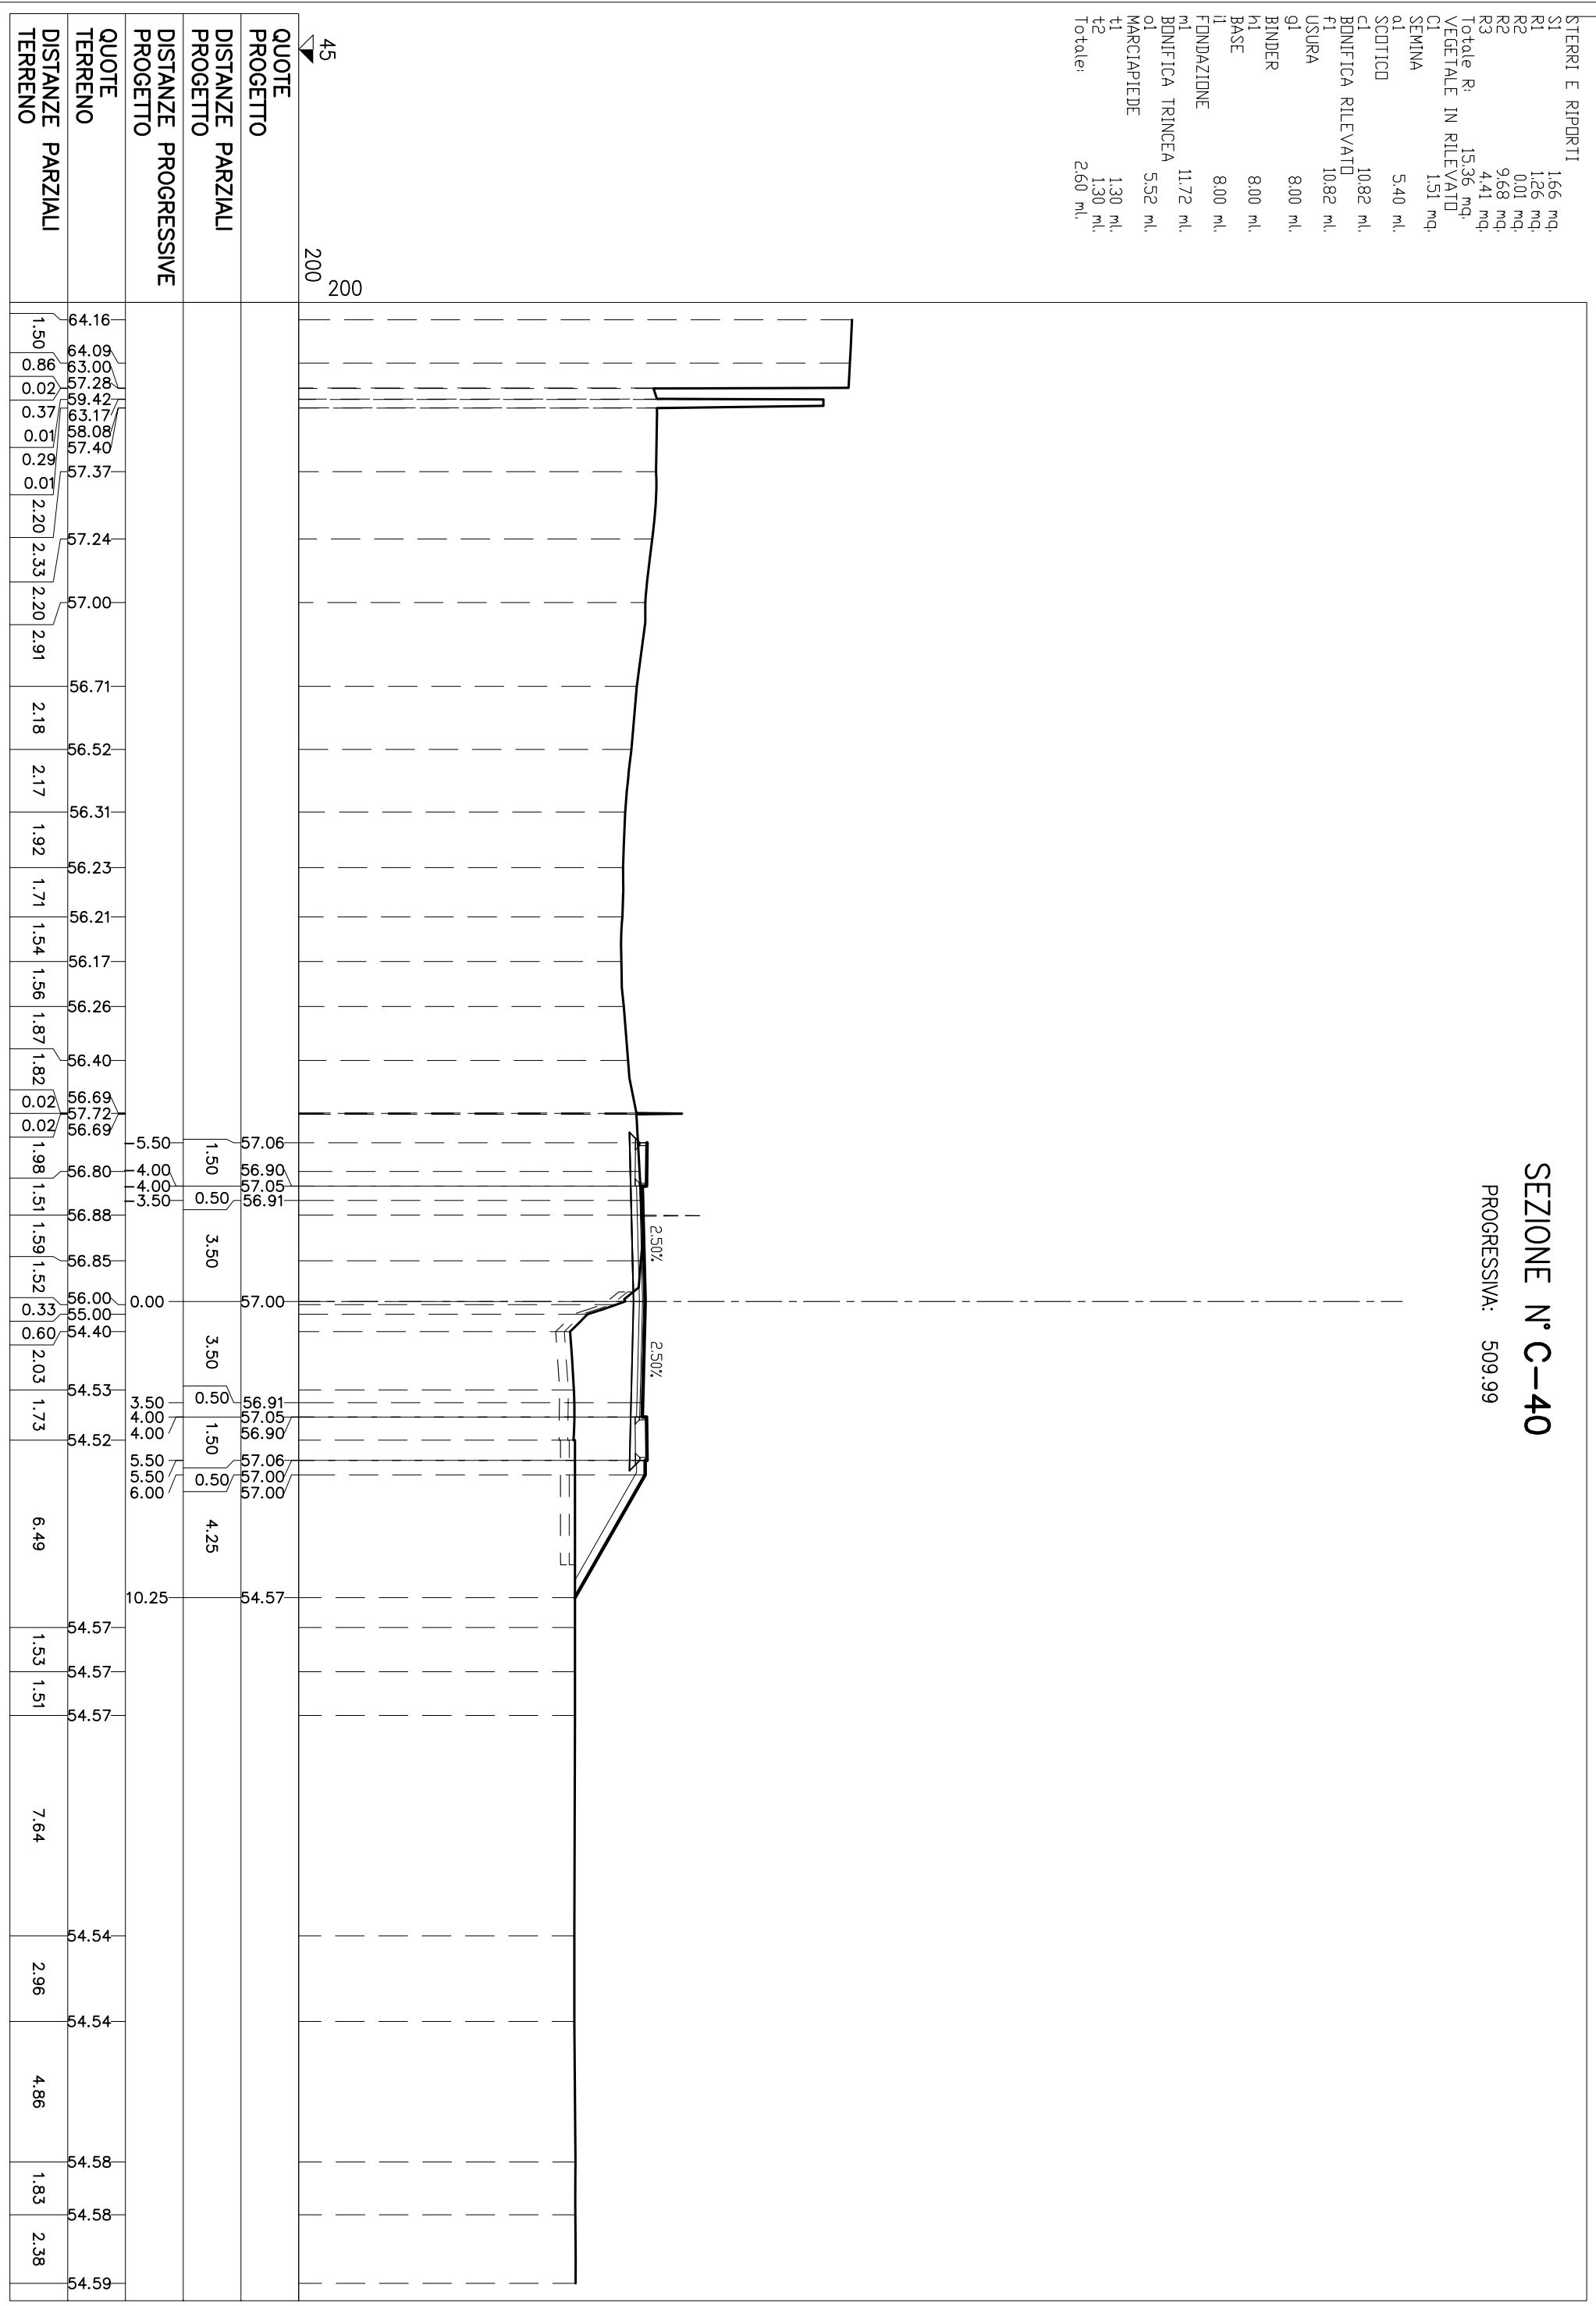

SEZIONE N° C-42

PROGRESSIVA: 552.44

STERRE E RIPORTI	
S1	4.32 mq
S2	0.00 mq
S3	0.00 mq
Totale S: 4.33 mq	
VEGETALE IN RILEVATO	
C1	0.21 mq
SEMINA	
a1	1.05 ml
SCOTTICD	
C1	0.71 ml
BONIFICA RILEVATO	
f1	0.71 ml
USURA	
g1	8.00 ml
BINDER	
h1	8.00 ml
BASE	
i1	8.00 ml
FONDAZIONE	
m1	11.63 ml
BONIFICA TRINCEA	
o1	10.84 ml
MARCIAPIEDE	
t1	1.30 ml
t2	1.30 ml
Totale:	
	2.60 ml

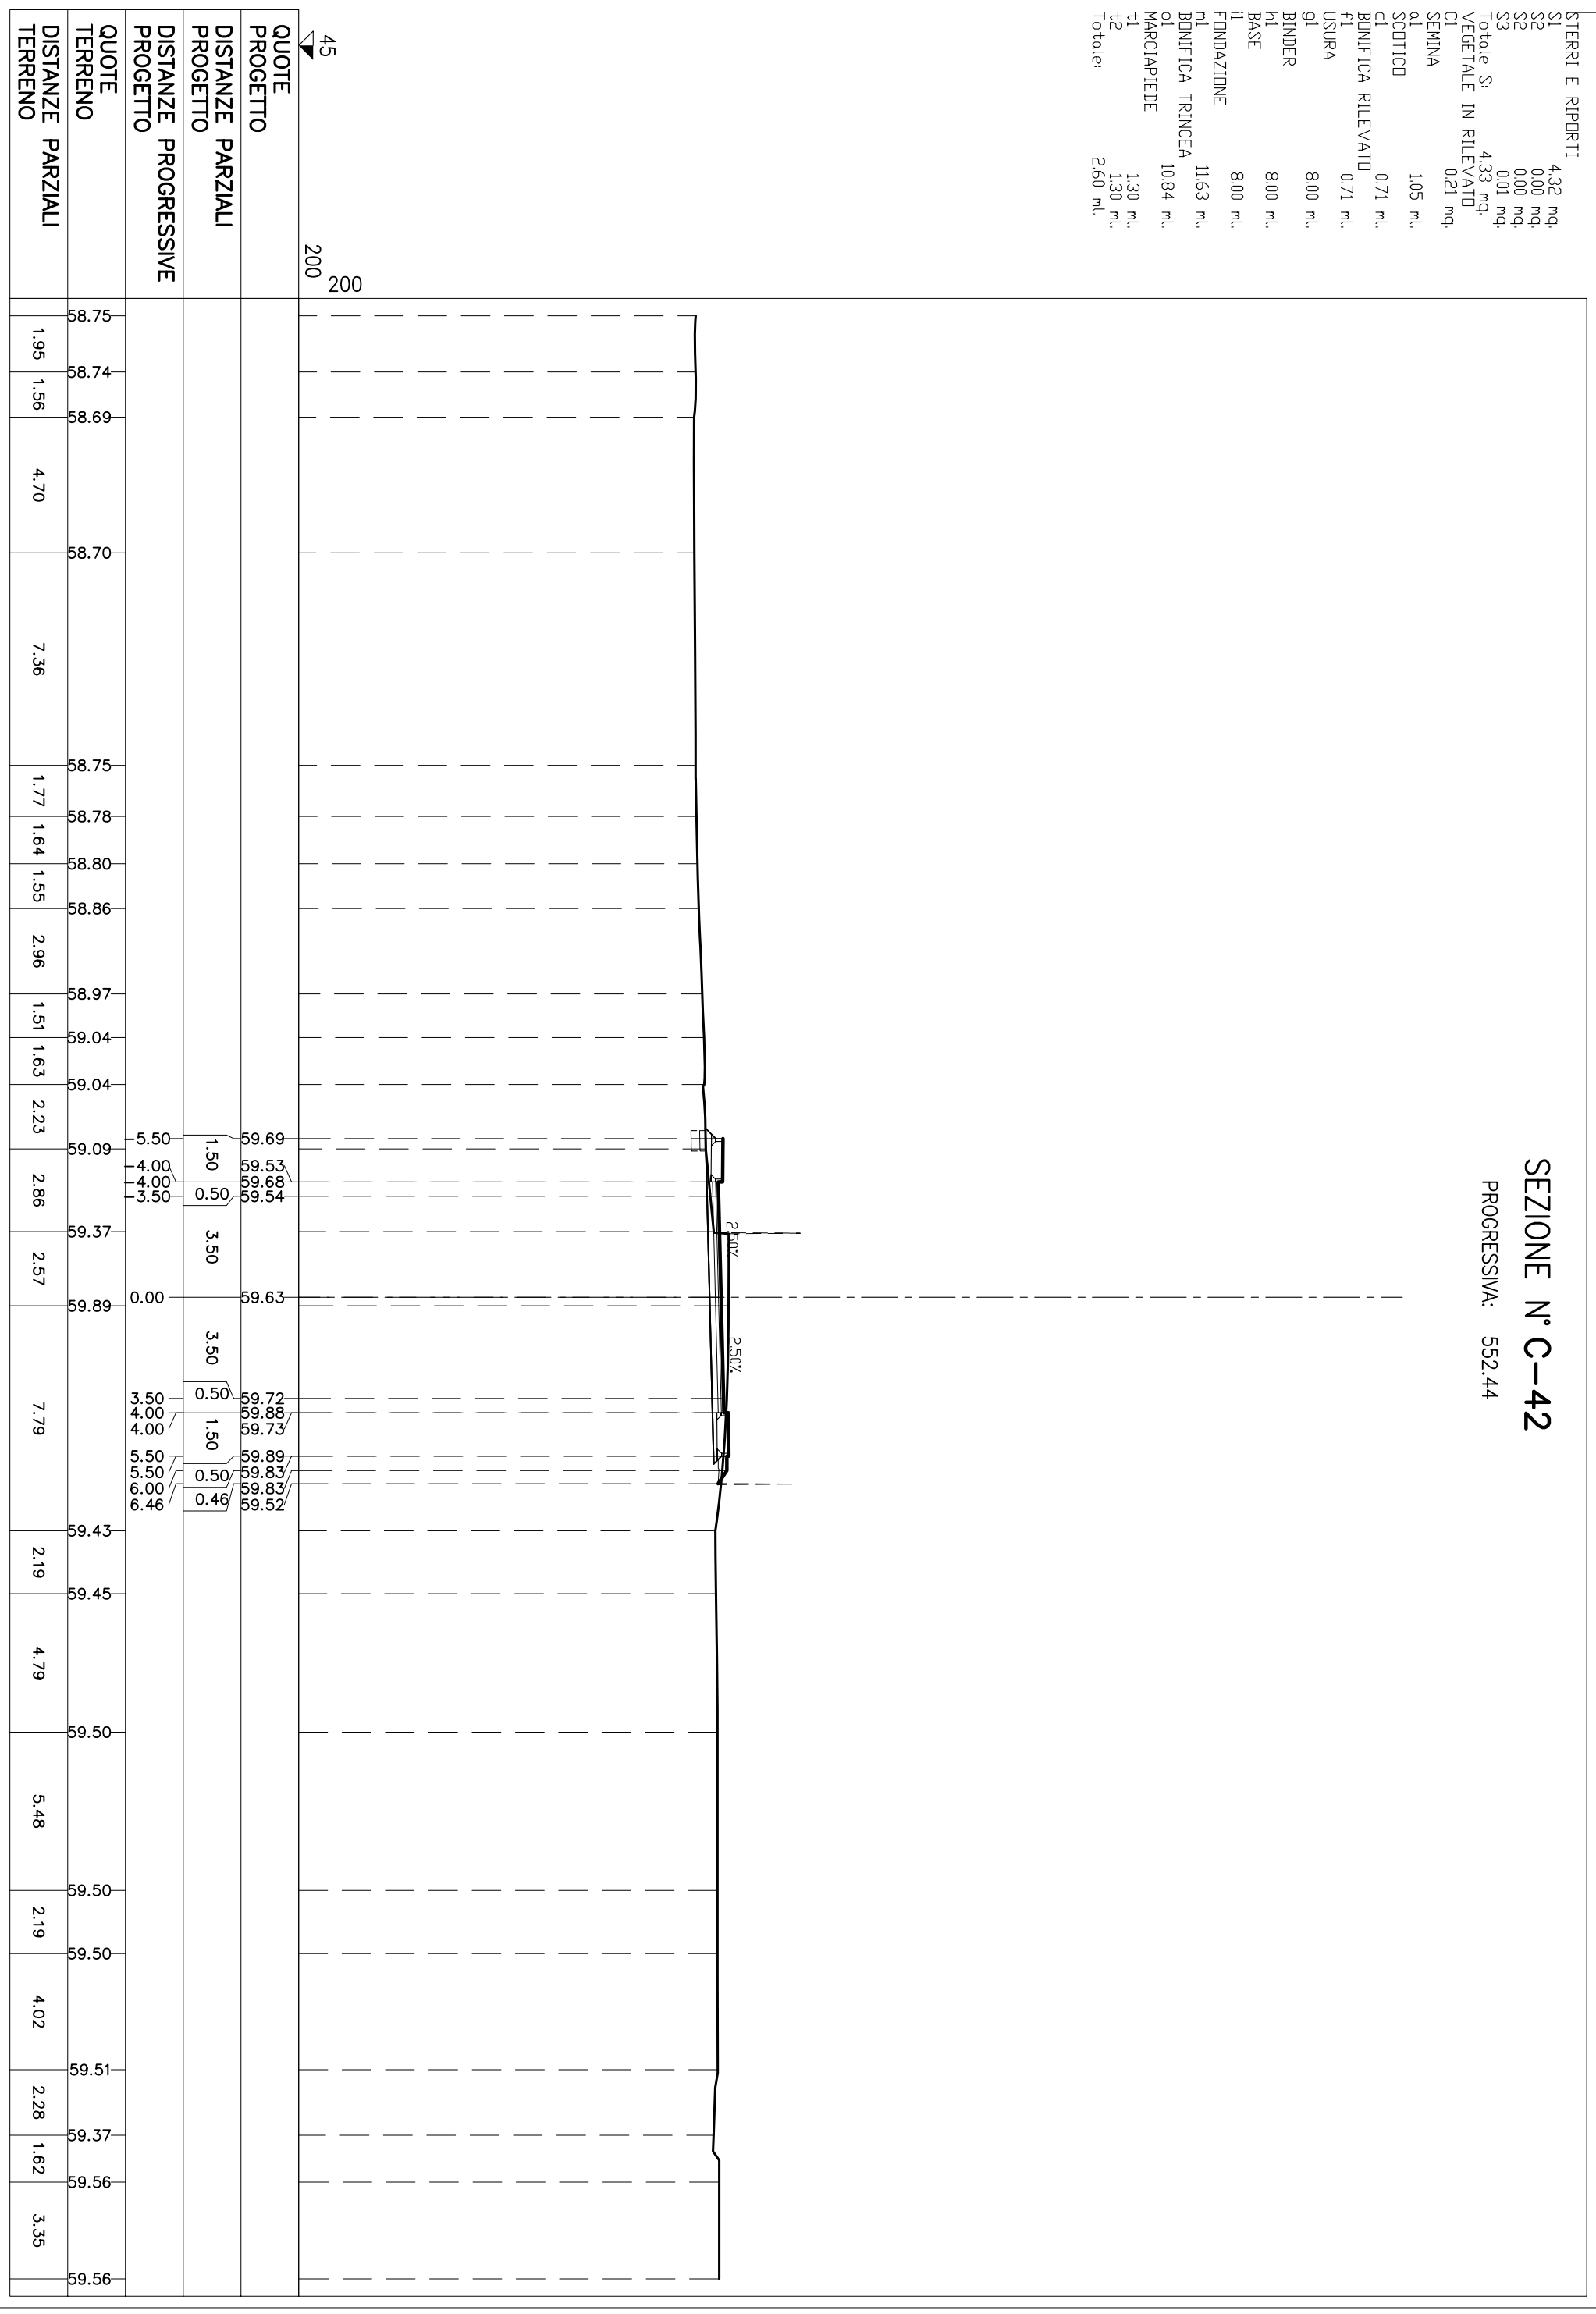

45
200

QUOTE PROGETTO

DISTANZE PARZIALI PROGETTO

DISTANZE PROGRESSIVE PROGETTO

QUOTE TERRENO


DISTANZE PARZIALI TERRENO

SEZIONE N° C-43

PROGRESSIVA: 560.10

STERRI E RIPORTI

SI	0.49 mq
SS	2.13 mq
SS3	0.23 mq
Totale S:	2.85 mq
R1	0.04 mq
VEGETALE IN RILEVATO	0.30 mq
C1	0.30 mq
SEMINA	1.35 ml
a1	1.35 ml
USURA	8.00 ml
g1	8.00 ml
BINDER	8.00 ml
m1	8.00 ml
BASE	8.00 ml
i1	8.00 ml
FONDAZIONE	11.63 ml
m1	11.63 ml
BONIFICA TRINCEA	8.74 ml
o1	8.74 ml
MARCIAPIEDE	1.30 ml
t1	1.30 ml
t2	1.30 ml
Totale:	2.60 ml

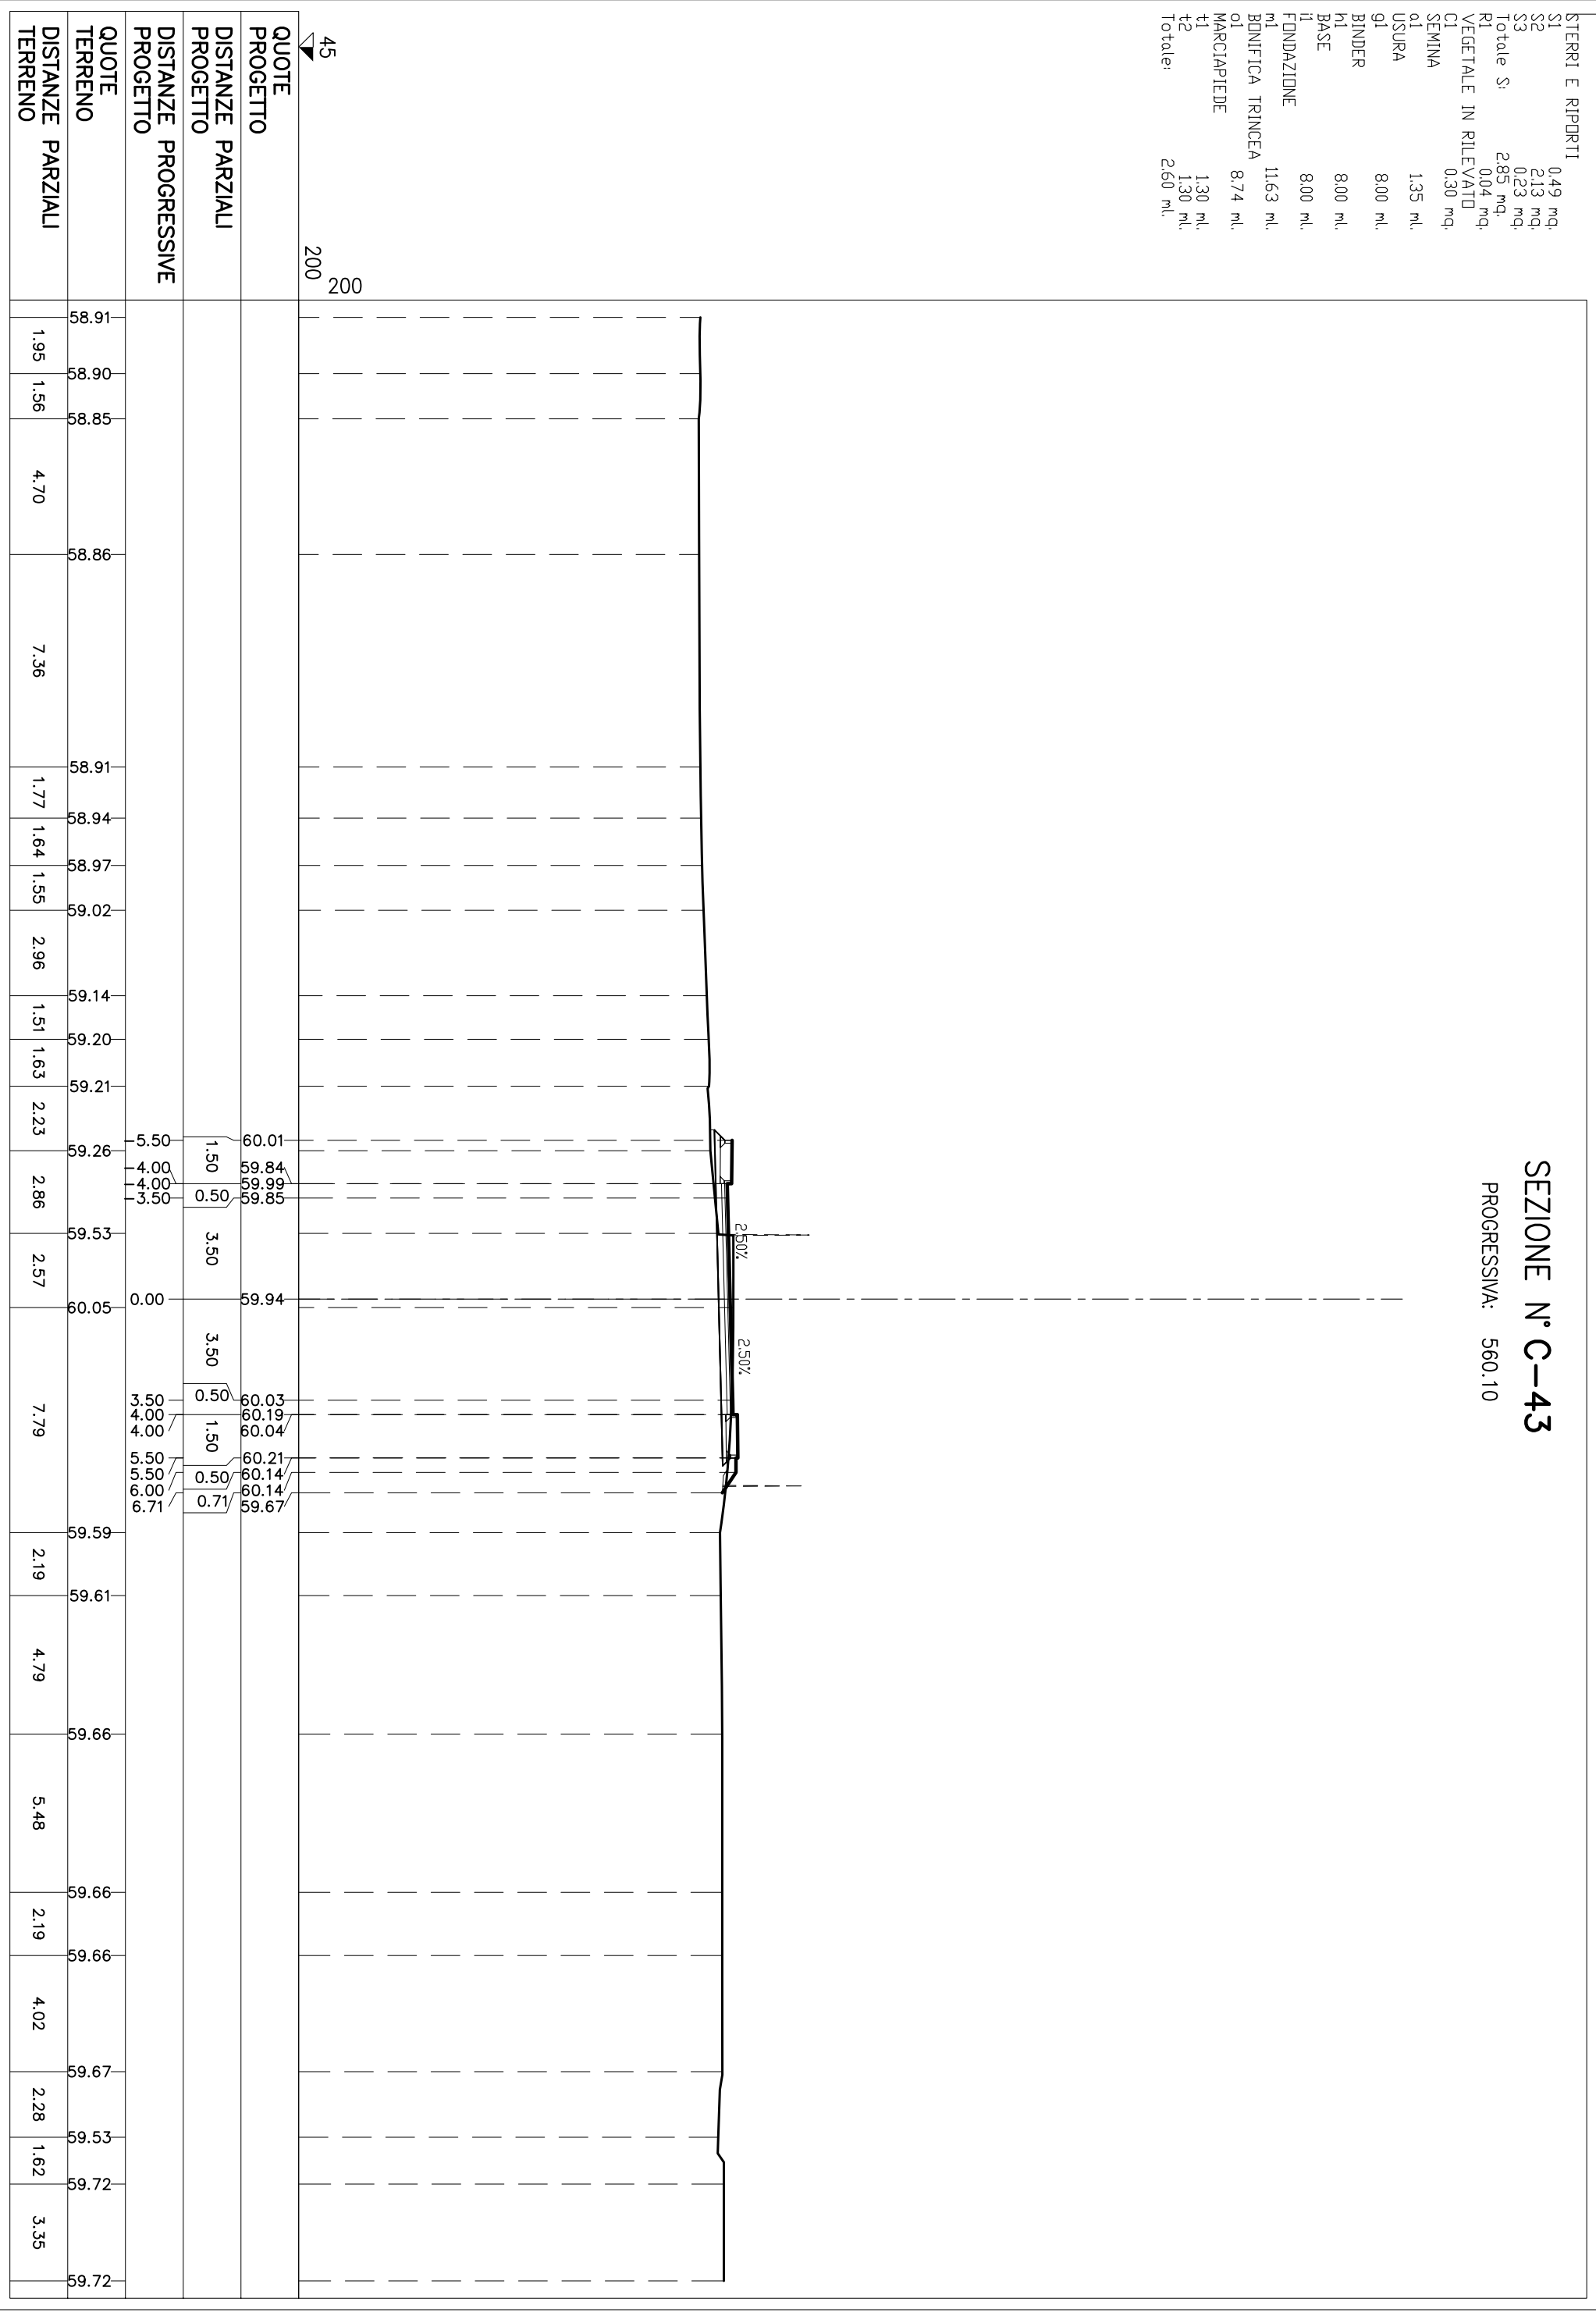


QUOTE PROGETTO	DISTANZE PARZIALI PROGETTO	DISTANZE PROGRESSIVE PROGETTO	QUOTE TERRENO	DISTANZE PARZIALI TERRENO
			58.91	1.95
			58.90	1.56
			58.85	4.70
			58.86	7.36
			58.91	1.77
			58.94	1.64
			58.97	1.55
			59.02	2.96
			59.14	1.51
			59.20	1.63
			59.21	2.23
		60.01	59.26	2.86
	1.50	59.84	59.53	2.57
	0.50	59.85	60.05	7.79
	3.50	59.85	59.59	2.19
		59.94	59.61	4.79
	3.50	60.03	59.66	5.48
	0.50	60.19	59.66	2.19
	1.50	60.04	59.66	4.02
	0.50	60.21	59.67	2.28
	0.50	60.14	59.53	1.62
	0.71	60.14	59.72	3.35
		59.67	59.72	

SEZIONE N° C-44

PROGRESSIVA: 567.76

STERRI E RIPORTI

S1	0.39 mq.
R1	0.10 mq.
R2	0.03 mq.
R2	0.02 mq.
R3	0.22 mq.
R4	0.00 mq.
R4	0.32 mq.
R5	0.45 mq.
Totale R: 1.14 mq.	
VEGETALE IN RILEVATO	
C1	0.42 mq.
C2	0.64 mq.
Totale: 1.06 mq.	
SEMINA	
a1	1.77 ml.
a2	2.46 ml.
Totale: 4.23 ml.	
SCOTTICO	
c1	3.15 ml.
c2	5.01 ml.
Totale: 8.16 ml.	
BONIFICA RILEVATO	
f1	3.15 ml.
f2	5.01 ml.
Totale: 8.16 ml.	
USURA	
g1	8.00 ml.
BINDER	
h1	8.00 ml.
BASE	
i1	8.00 ml.
FONDAZIONE	
m1	11.63 ml.
BONIFICA TRINCEA	
o1	5.26 ml.
MARCIAPIEDE	
t1	1.30 ml.
t2	1.30 ml.
Totale: 2.60 ml.	

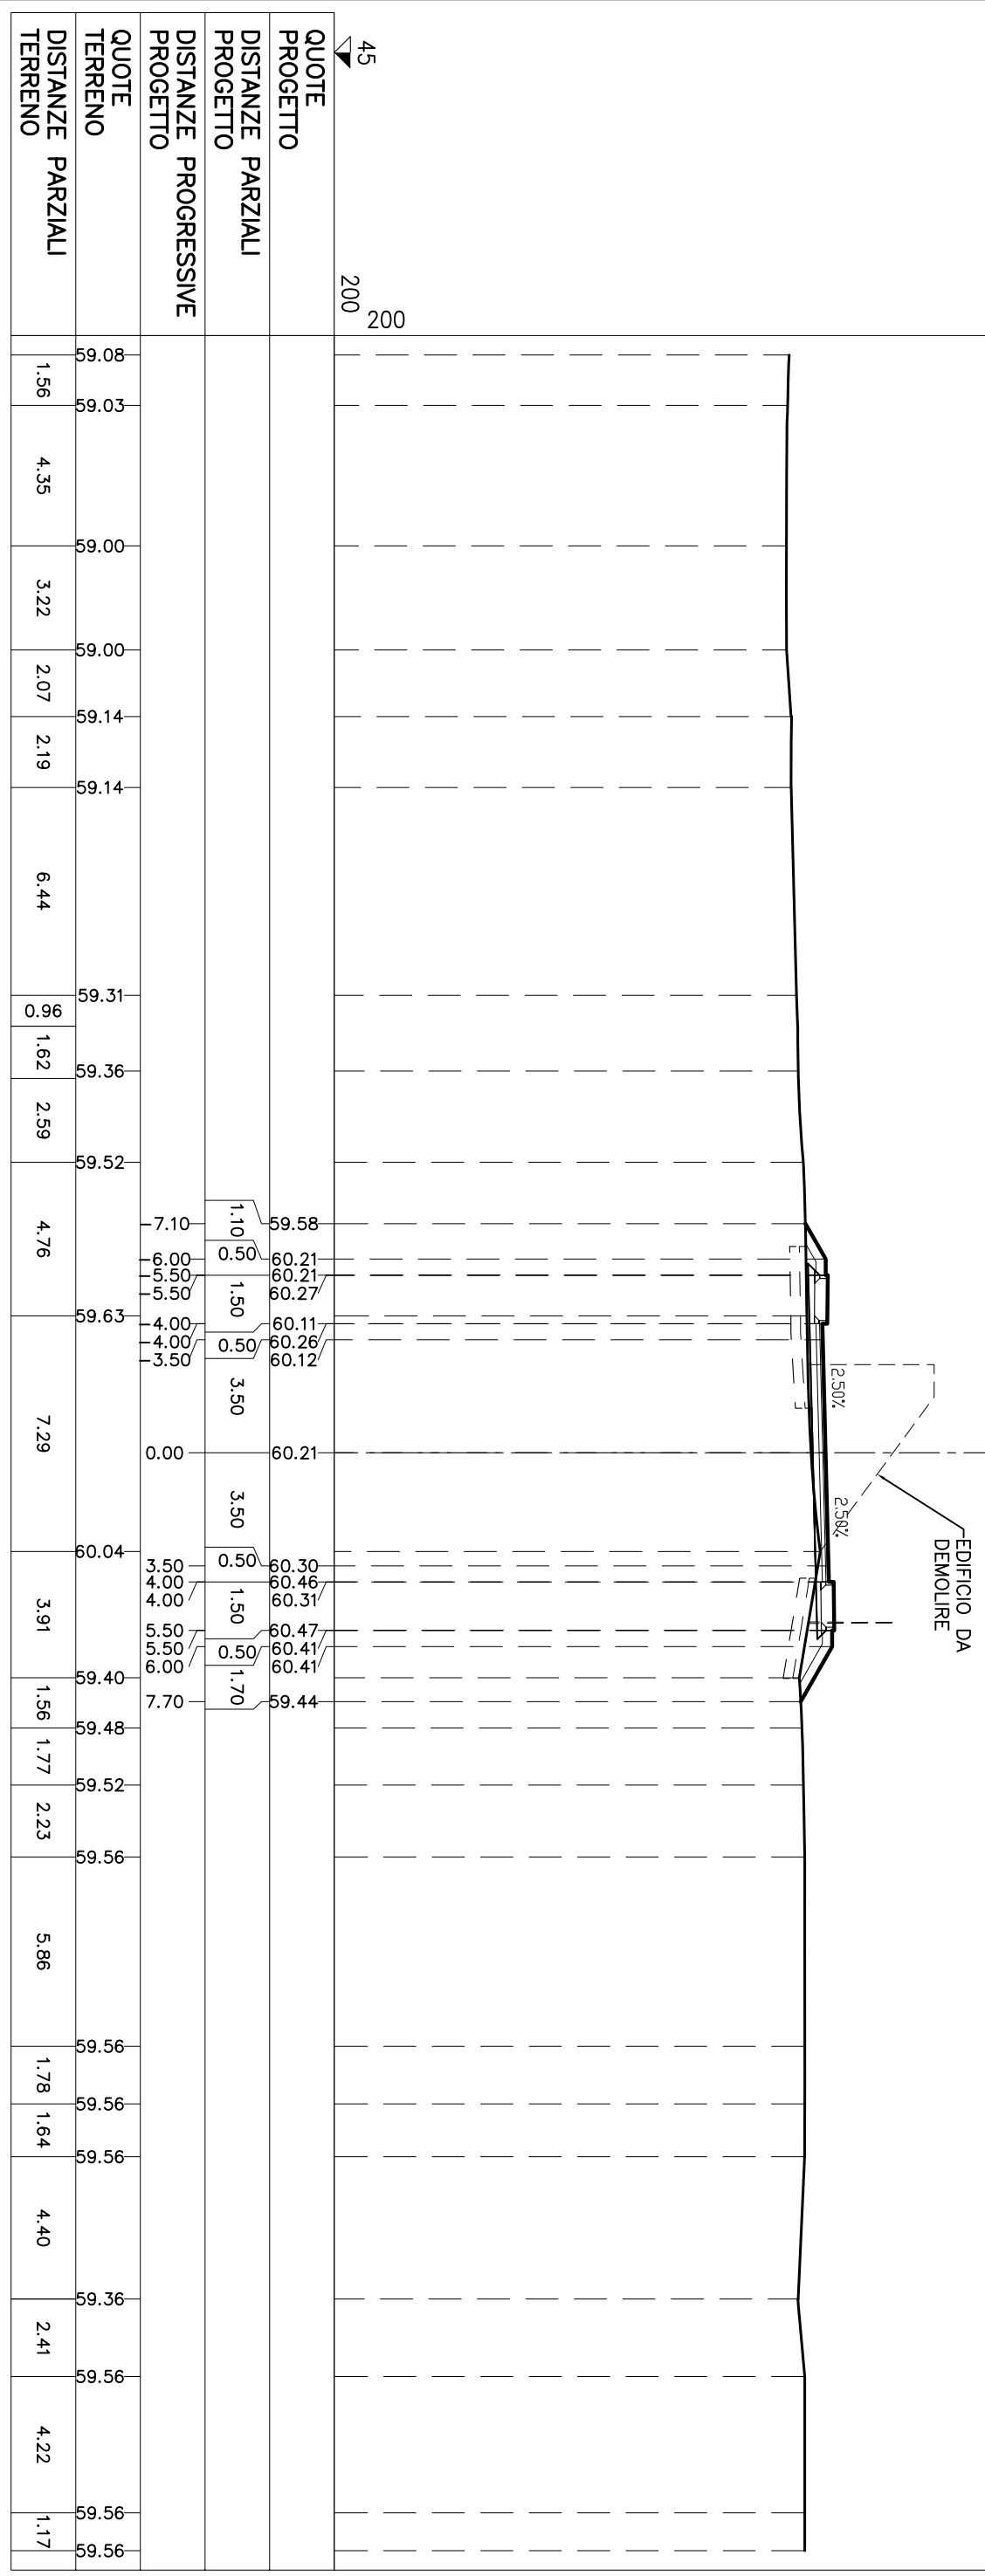


SEZIONE N° C-45

PROGRESSIVA: 589.39

STERRI E RIPORTI

R1	0.09 mq
R2	0.07 mq
R3	0.23 mq
R4	1.95 mq
R5	3.05 mq
Totale R: 5.39 mq	
VEGETALE IN RILEVATO	
C1	0.37 mq
C2	1.07 mq
Totale: 1.44 mq	
SEMINA	
a1	1.55 ml
a2	3.93 ml
Totale: 5.48 ml	
SCOTTICID	
c1	13.49 ml
c2	0.41 ml
Totale: 13.90 ml	
BONIFICA RILEVATO	
f1	13.49 ml
f2	0.41 ml
Totale: 13.90 ml	
USURA	
g1	8.00 ml
BINDER	
m1	8.00 ml
BASE	
i1	8.00 ml
FONDAZIONE	
m1	11.68 ml
BONIFICA TRINCEA	
o1	0.42 ml
MARCIAPIEDE	
t1	1.30 ml
t2	1.30 ml
Totale: 2.60 ml	

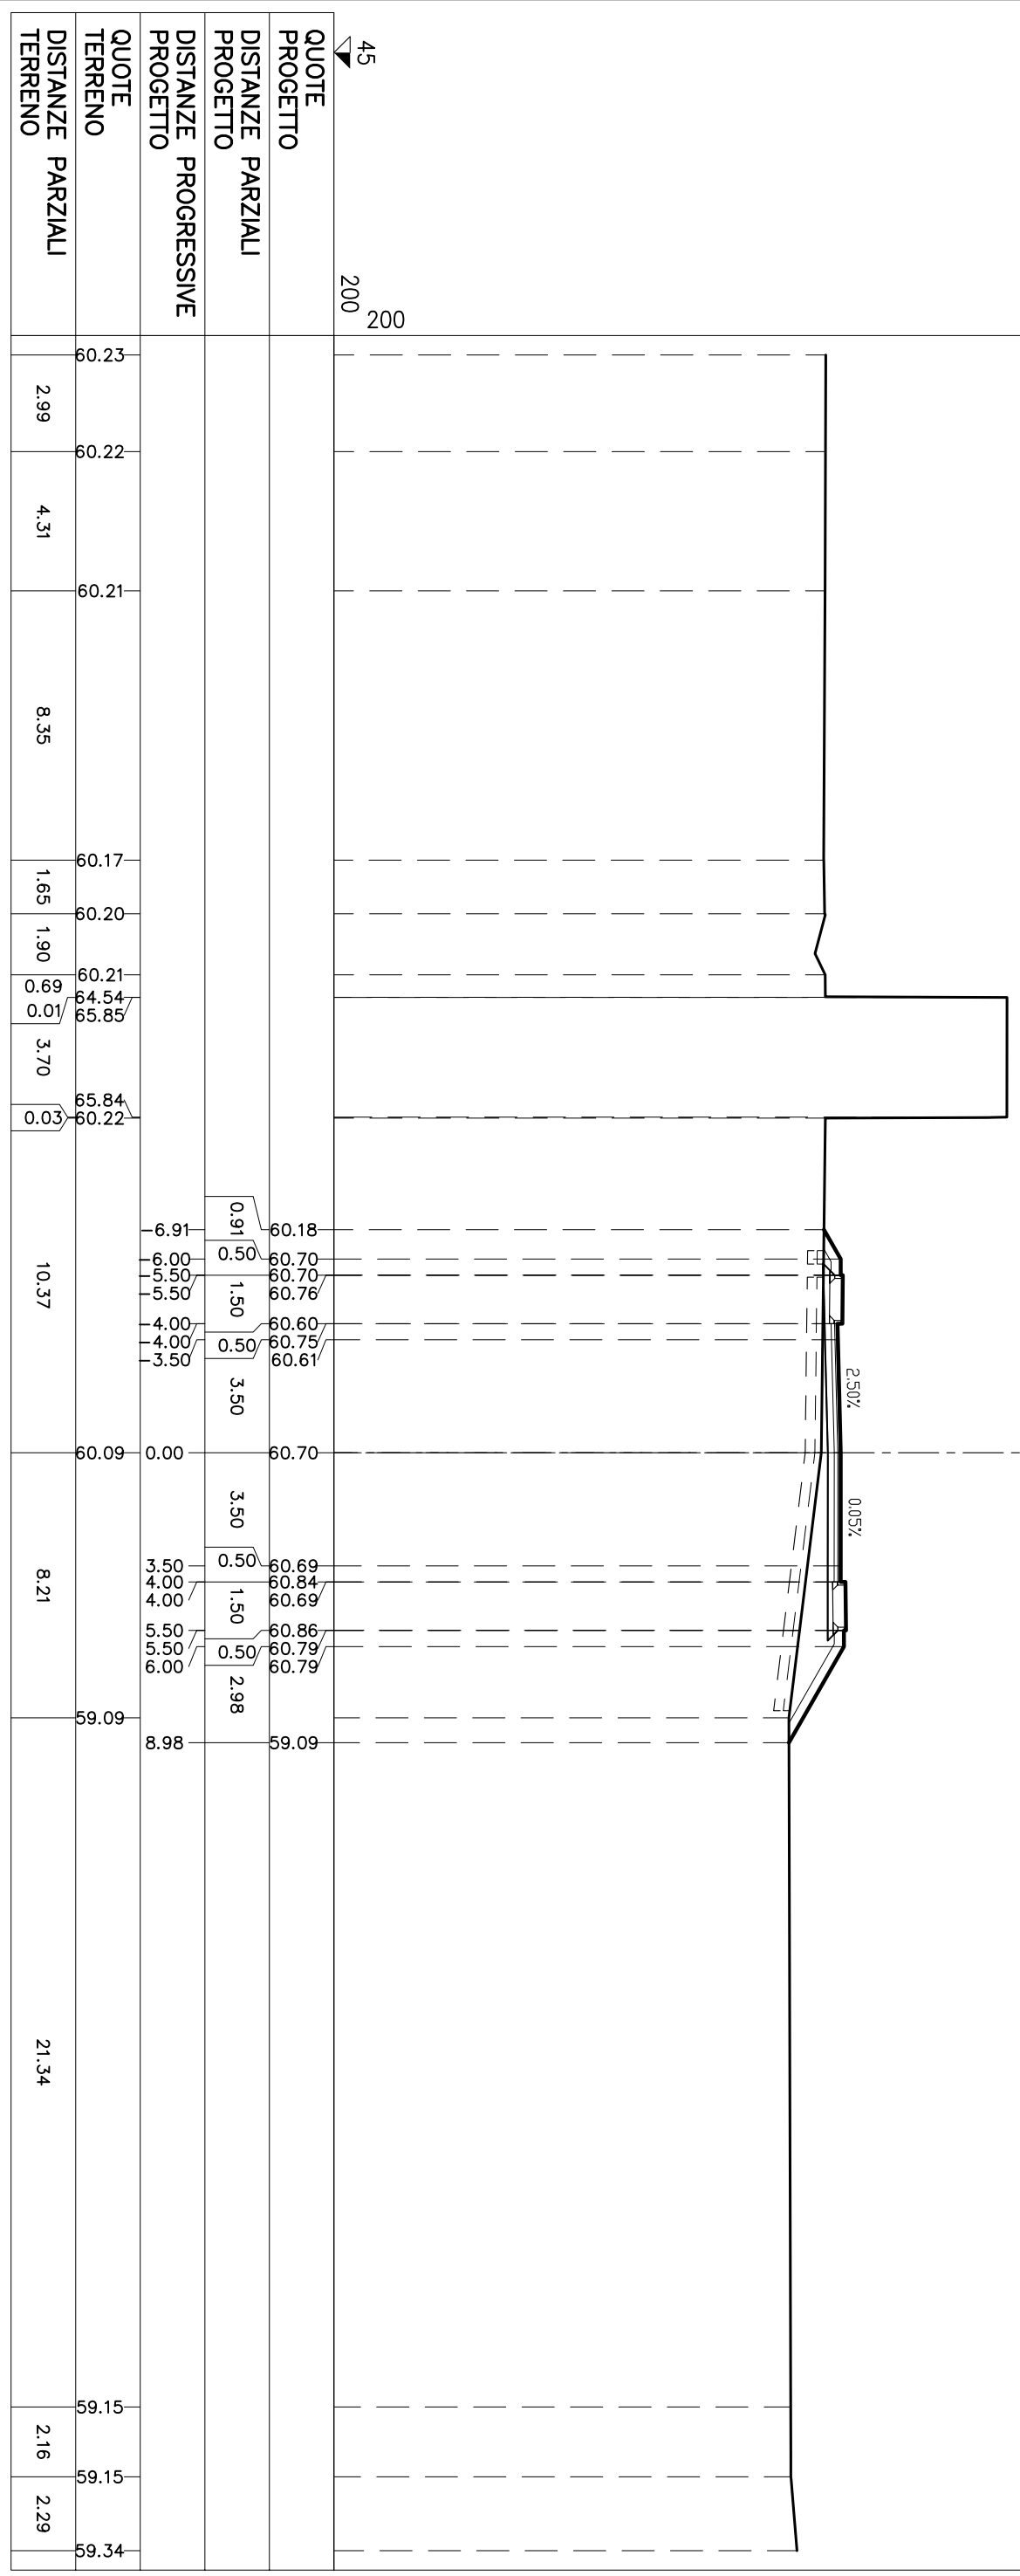


SEZIONE N° C-46

PROGRESSIVA: 610.20

STERRE E RIPORTI

S1	0.01 mq.
S2	0.01 mq.
S3	0.06 mq.
Totale S:	0.08 mq.
R1	0.05 mq.
R2	0.02 mq.
R3	0.16 mq.
R4	0.09 mq.
R5	0.19 mq.
R6	2.22 mq.
Totale R:	2.73 mq.
VEGETALE IN RILEVATO	
C1	0.33 mq.
C2	1.11 mq.
Totale:	1.44 mq.
SEMINA	
a1	1.48 ml.
a2	4.05 ml.
Totale:	5.53 ml.
SCOTTICO	
c1	11.55 ml.
c2	0.40 ml.
Totale:	11.95 ml.
BONIFICA RILEVATO	
f1	11.55 ml.
f2	0.40 ml.
Totale:	11.95 ml.
USURA	
g1	8.00 ml.
BINDER	
h1	8.00 ml.
BASE	
h	8.00 ml.
FONDAZIONE	
l1	11.72 ml.
BONIFICA TRINCEA	
o1	2.34 ml.
MARCIAPIEDE	
t1	1.30 ml.
t2	1.30 ml.
Totale:	2.60 ml.

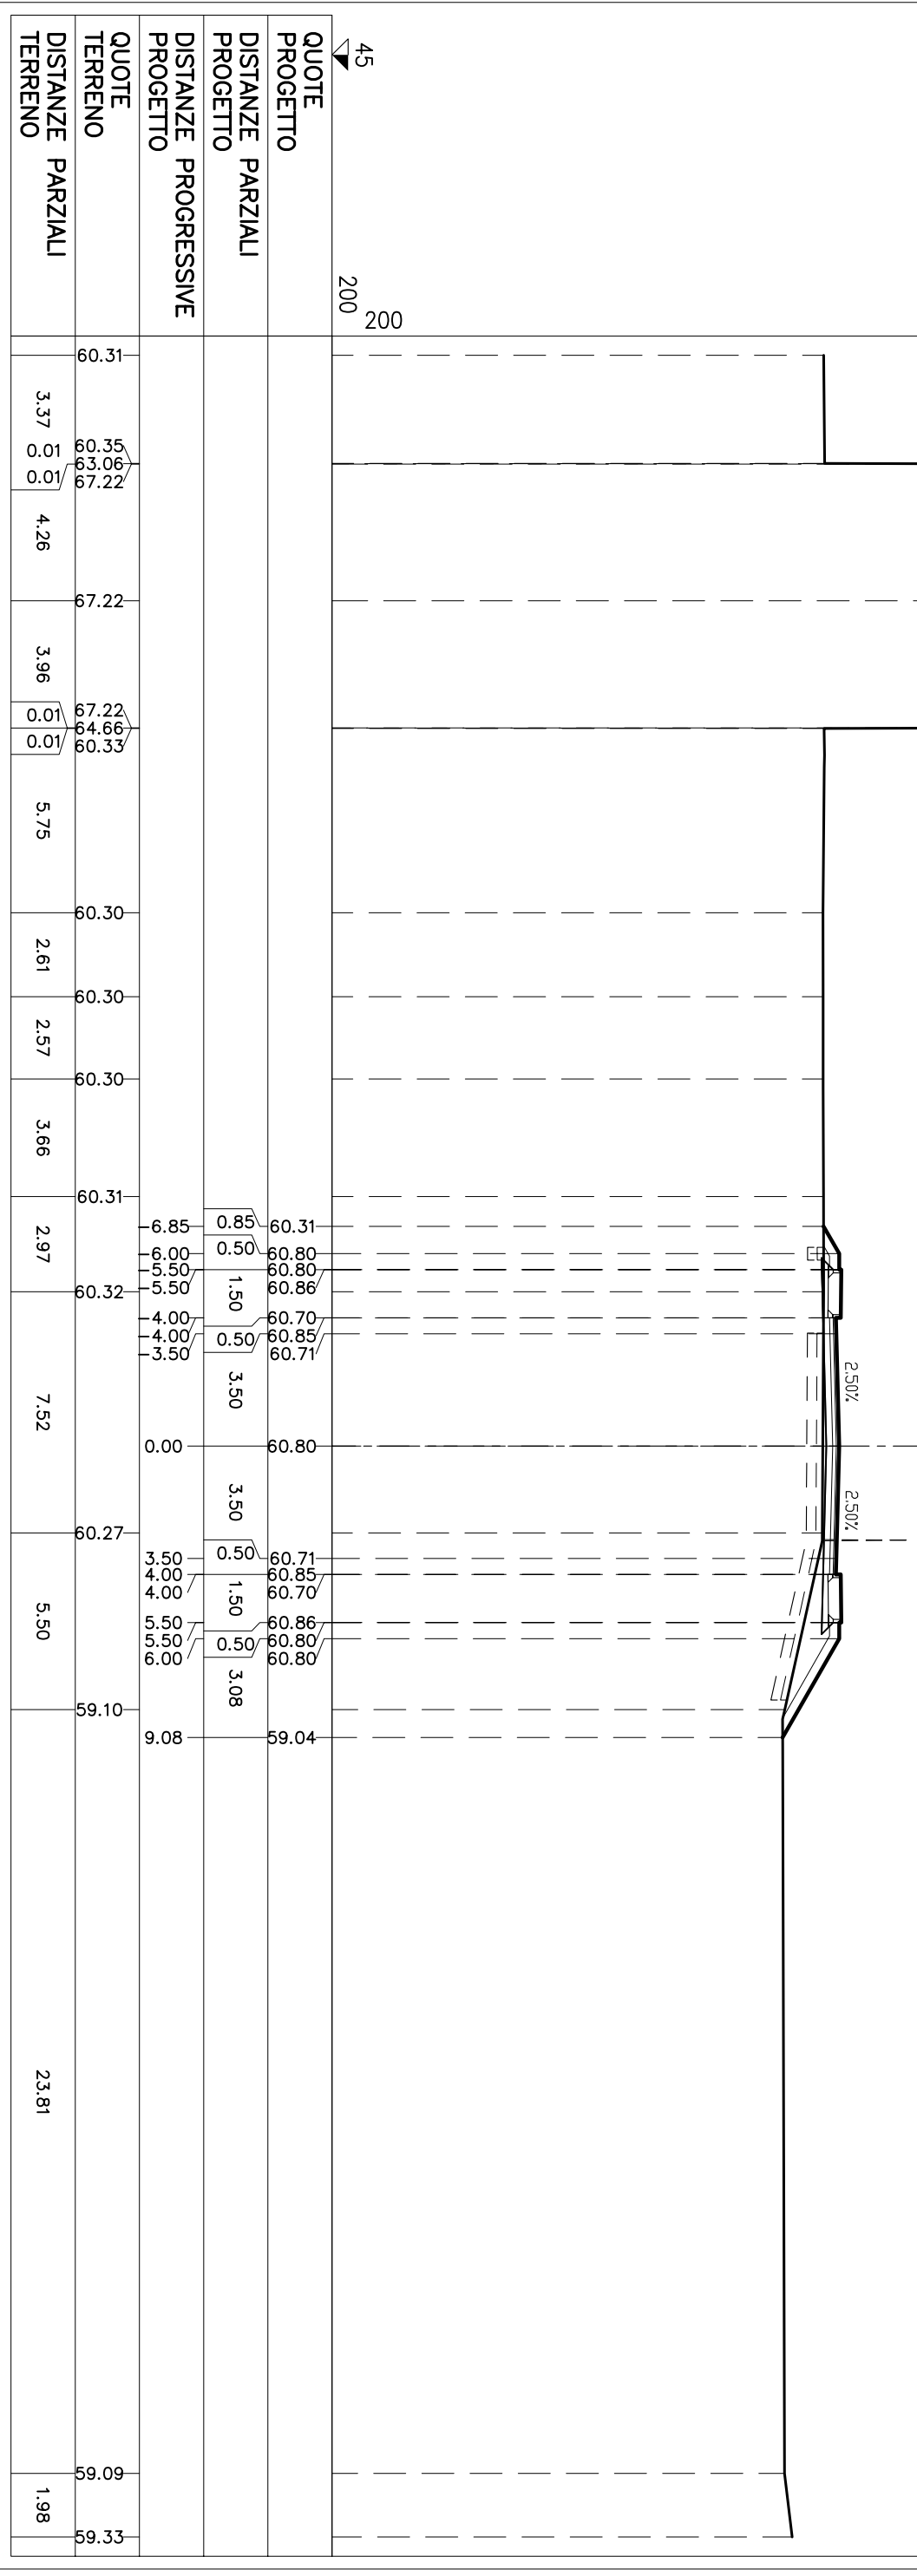


SEZIONE N° C-47

PROGRESSIVA: 618.68

STERRI E RIPORTI


S1	0.22 mq
S2	0.10 mq
S3	0.03 mq
S4	0.04 mq
Totale S:	0.39 mq
R1	1.81 mq
VEGETALE IN RILEVATO	
C1	1.10 mq
SEMINA	
a1	3.97 ml
SCOTTICO	
c1	4.96 ml
c2	0.80 ml
Totale:	5.76 ml
BONIFICA RILEVATO	
f1	4.96 ml
f2	0.80 ml
Totale:	5.76 ml
USURA	
g1	8.00 ml
BINDER	
h1	8.00 ml
BASE	
i1	8.00 ml
FONDAZIONE	
l1	11.72 ml
BONIFICA TRINCEA	
o1	2.47 ml
o2	5.49 ml
Totale:	7.96 ml
MARCIAPIEDE	
t1	1.30 ml
t2	1.30 ml
Totale:	2.60 ml

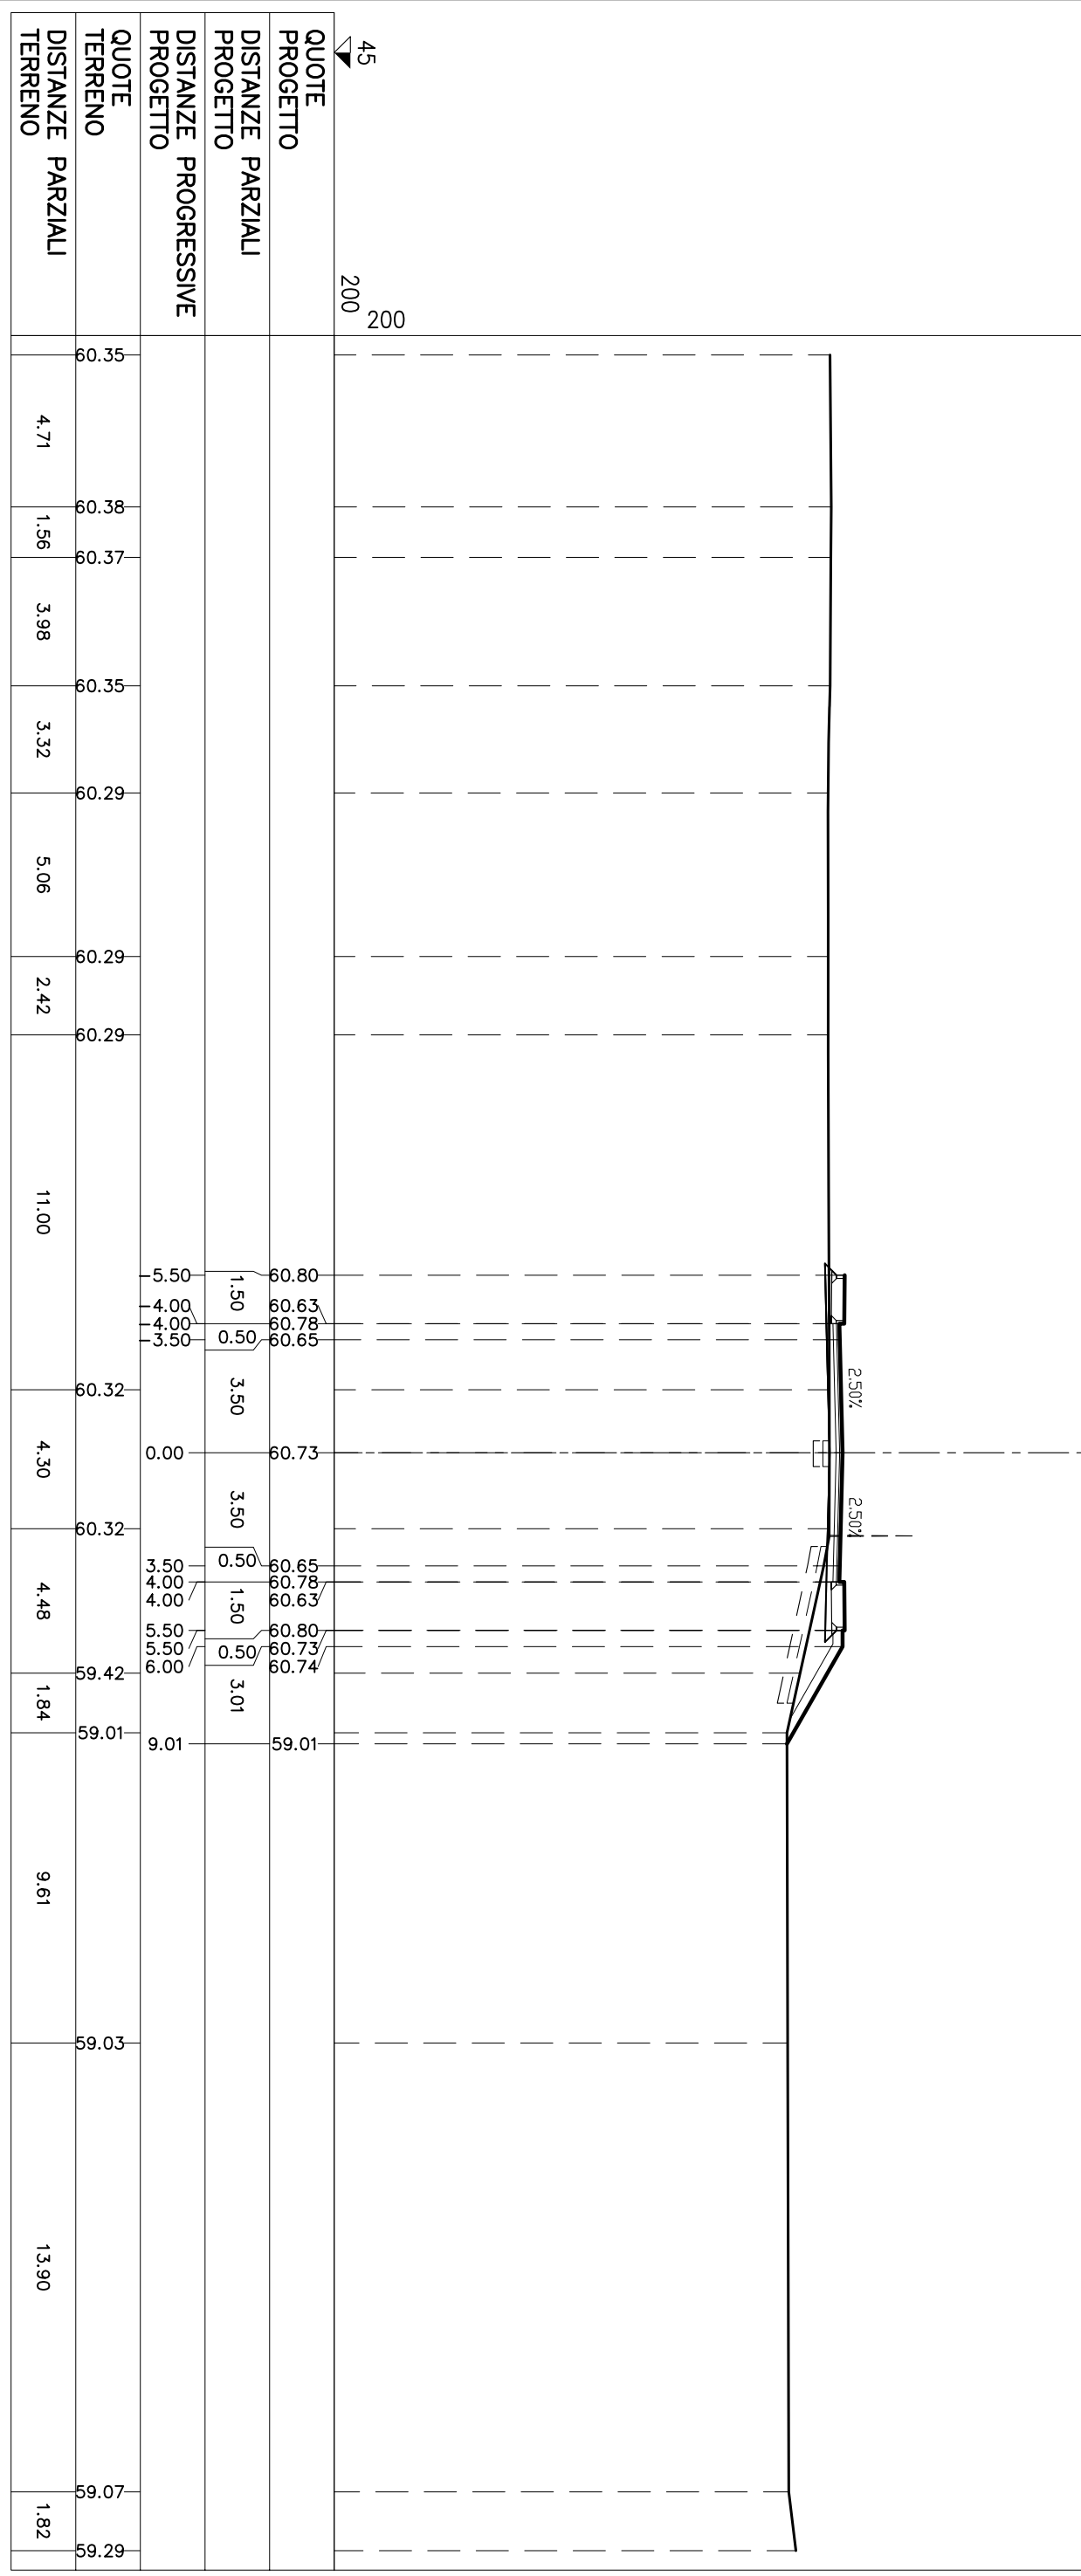

SEZIONE N° C-48

PROGRESSIVA: 652.68


STERRI E RIPORTI	
S1	0,56 mq.
S2	0,19 mq.
S3	0,30 mq.
Totale S:	
R1	1,05 mq.
R2	0,04 mq.
R3	0,01 mq.
Totale R:	
0,50 mq.	
VEGETALE IN RILEVATO	
C1	0,51 mq.
SEMINA	
a1	2,13 ml.
SCOTTICO	
c1	4,57 ml.
BONIFICA RILEVATO	
f1	4,57 ml.
USURA	
g1	8,00 ml.
BINDER	
h1	8,00 ml.
BASE	
l1	8,00 ml.
FONDAZIONE	
m1	11,63 ml.
BONIFICA TRINCEA	
o1	7,77 ml.
MARCIAPIEDE	
t1	1,30 ml.
t2	1,30 ml.
Totale:	
2,60 ml.	

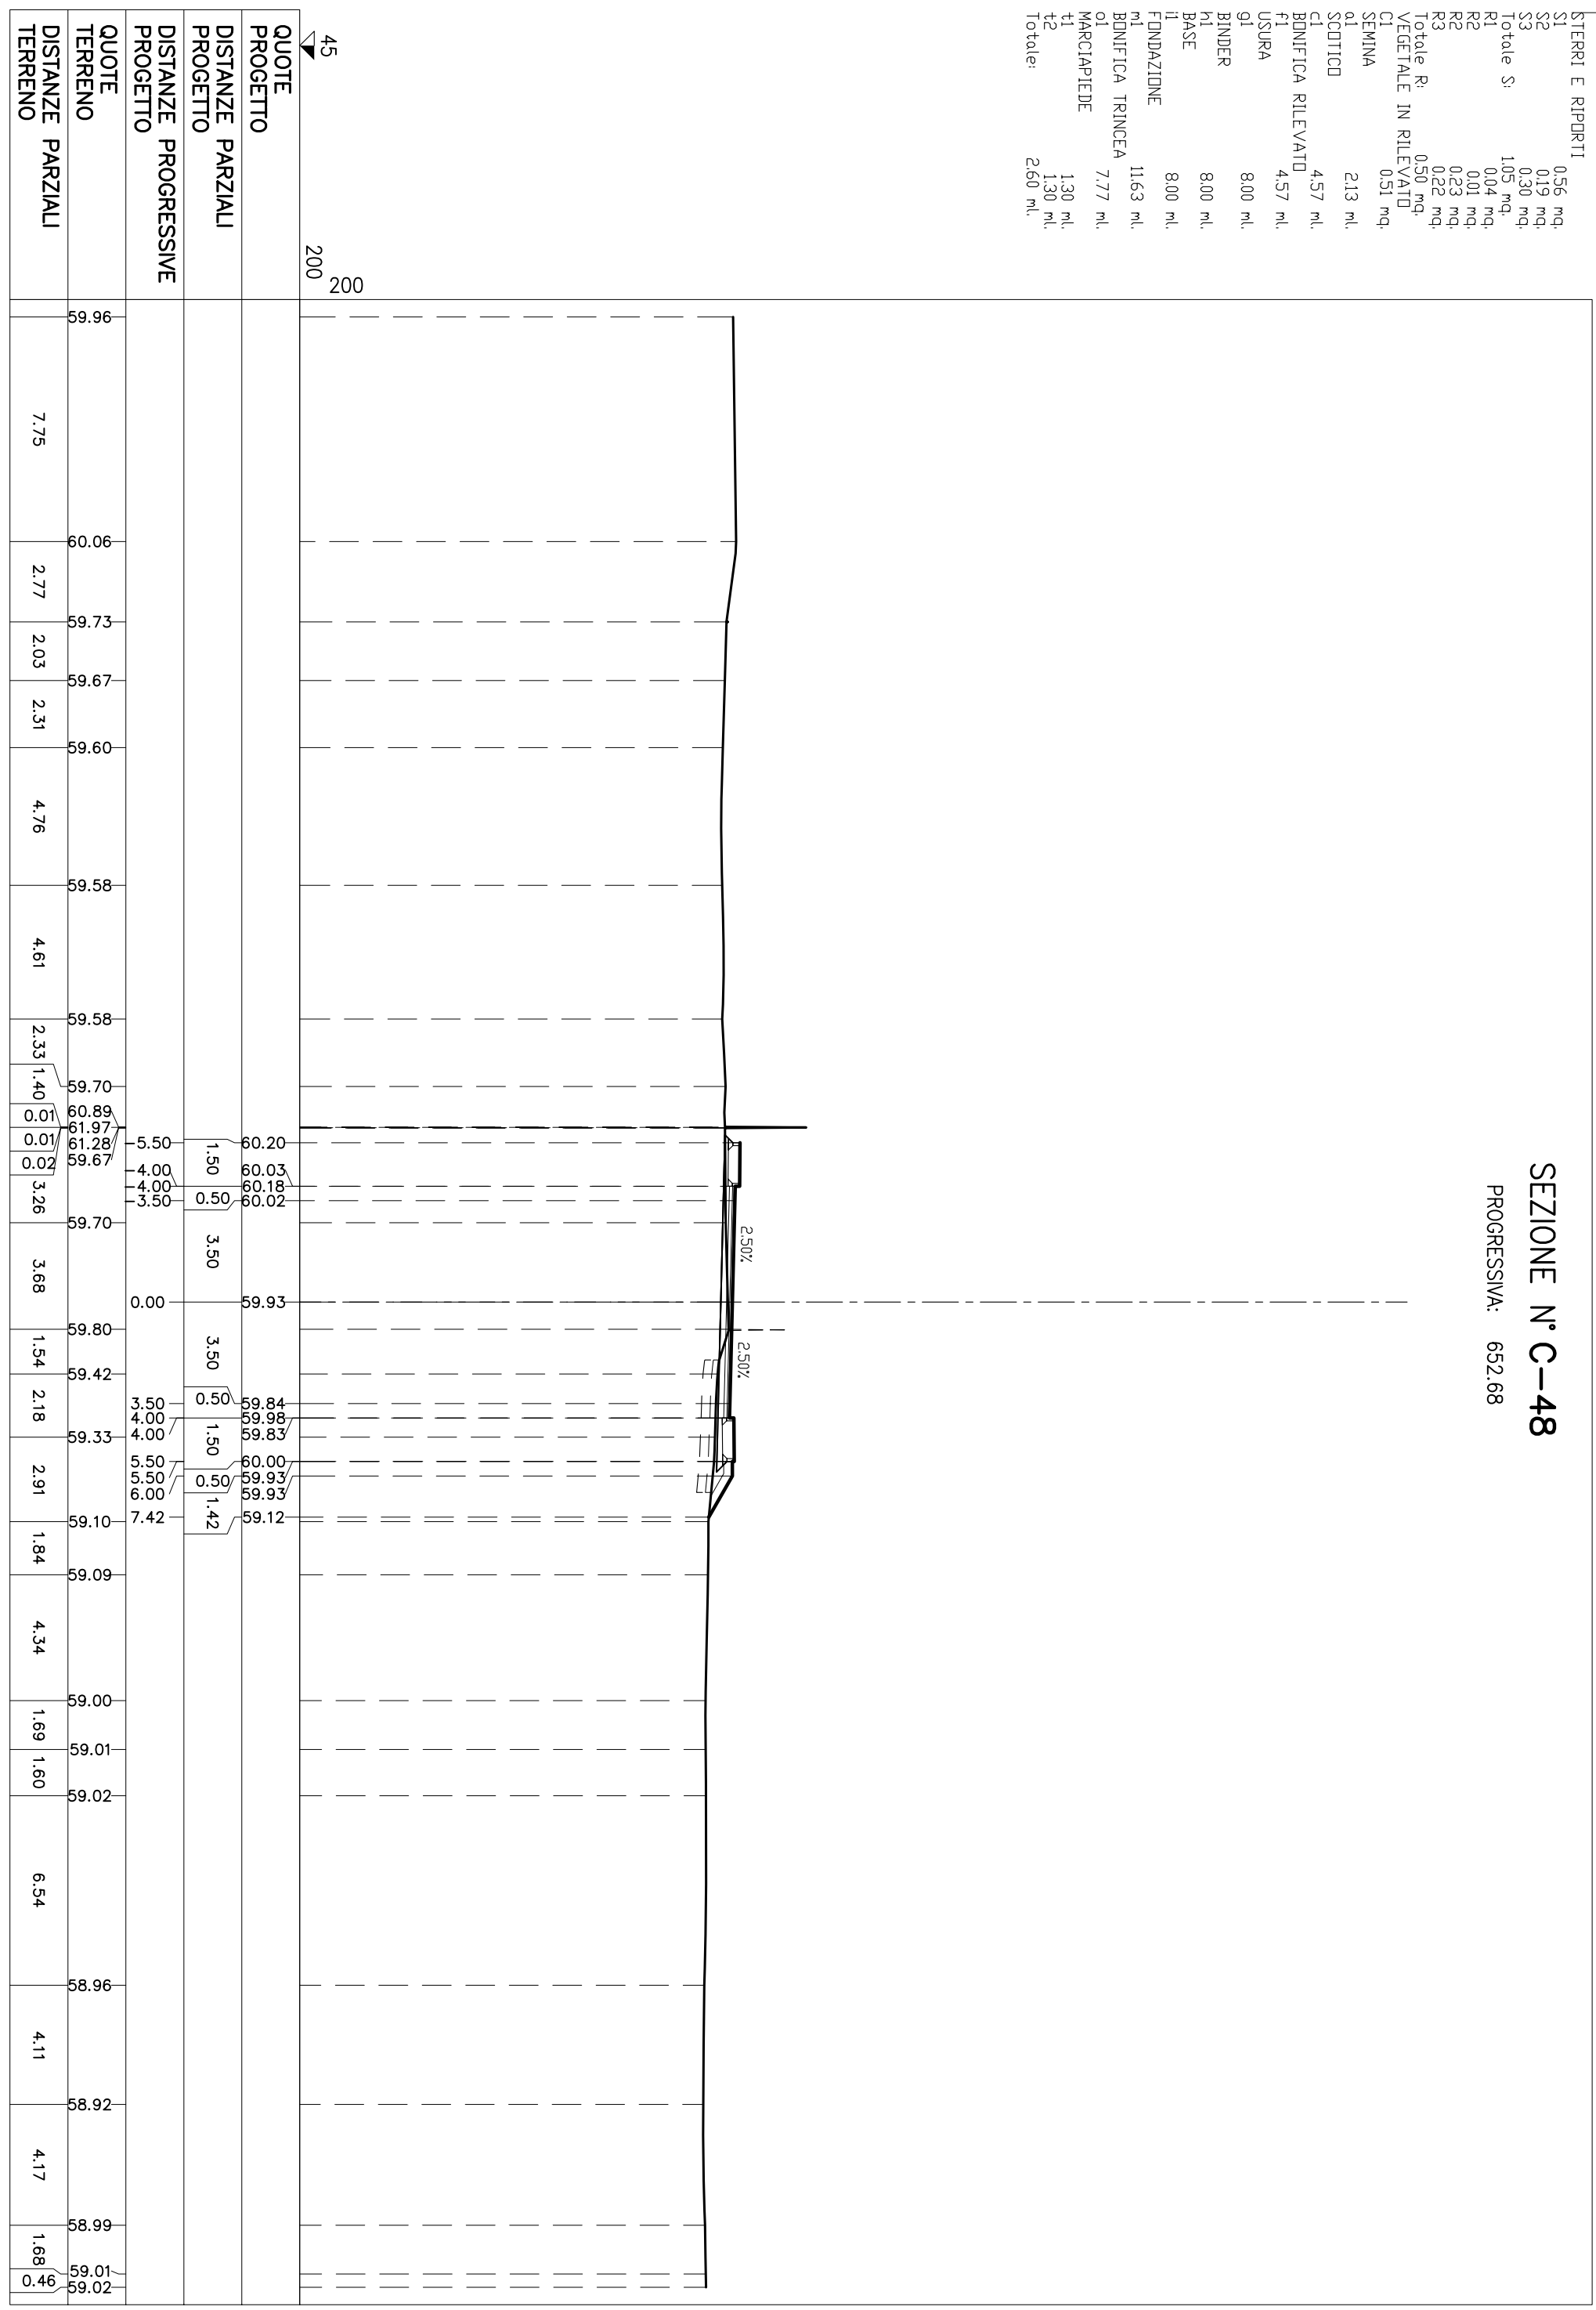

SEZIONE N° C-49
 PROGRESSIVA: 659.02

STERRI E RIPORTI


S1	1,90 mq.
S2	0,06 mq.
S3	0,04 mq.
S4	0,01 mq.
Totale S:	2,01 mq.
R1	0,13 mq.
VEGETALE IN RILEVATO	0,42 mq.
C1	0,42 mq.
SEMINA	
a1	1,88 ml.
USURA	
g1	8,00 ml.
BINDER	
h1	8,00 ml.
BASE	
il	8,00 ml.
FONDAZIONE	
m1	11,63 ml.
BONIFICA TRINCEA	
o1	11,42 ml.
MARCIAPIEDE	
t1	1,30 ml.
t2	1,30 ml.
Totale:	2,60 ml.

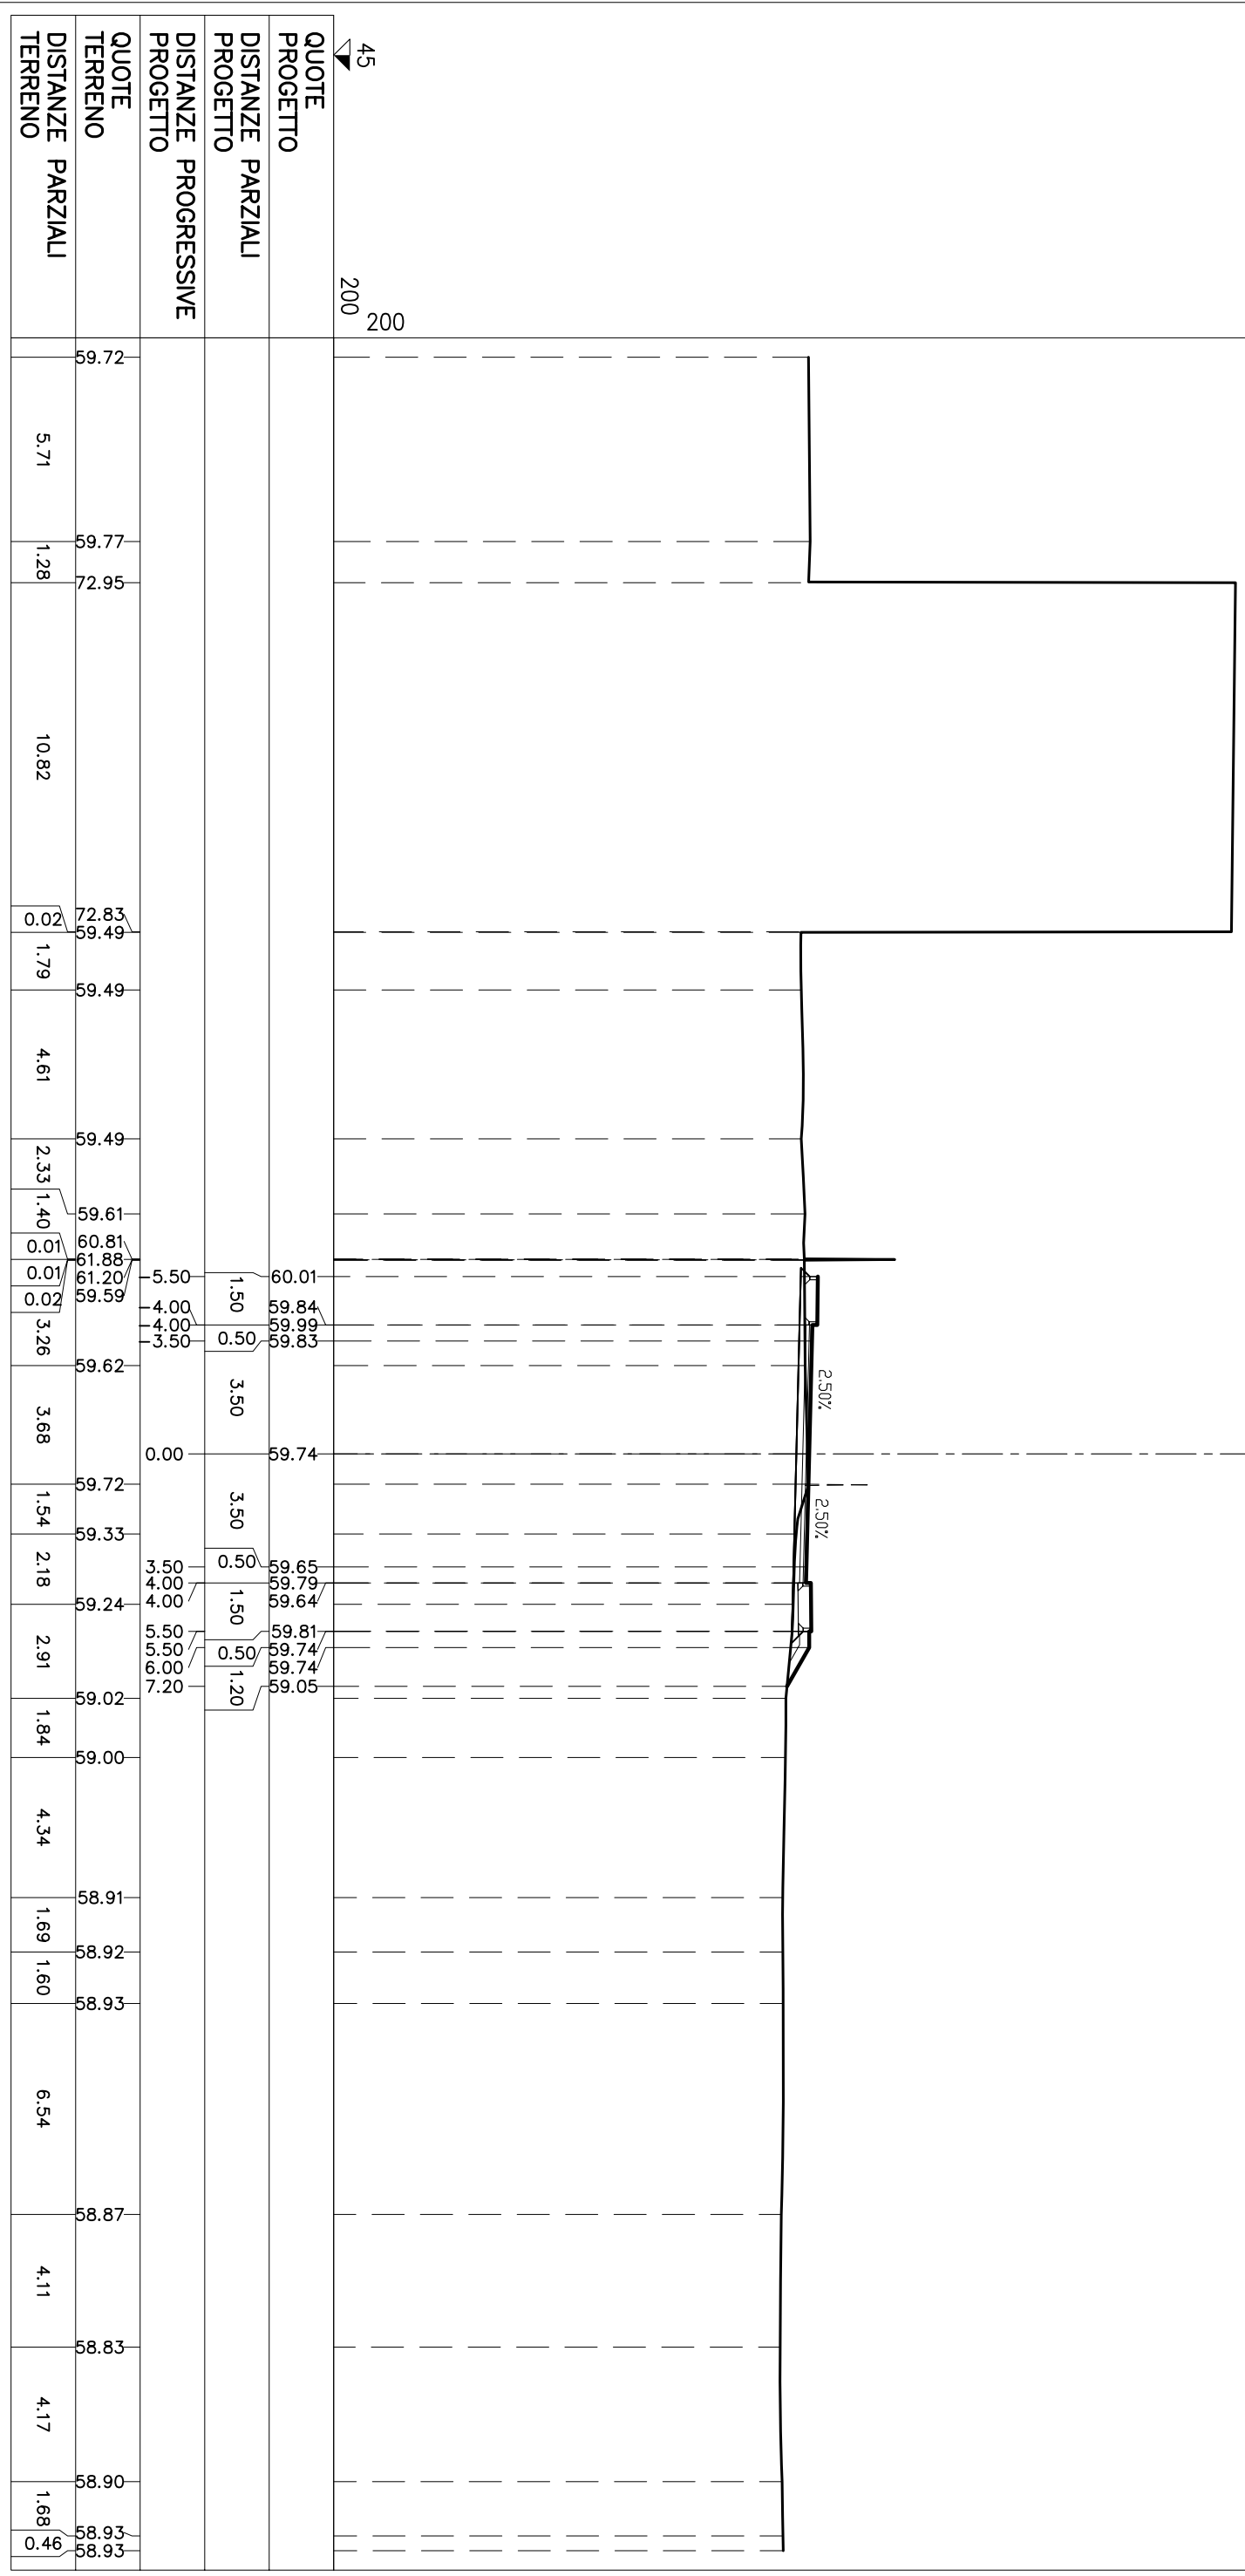

SEZIONE N° C-50


PROGRESSIVA: 665.35

STERRI E RIPORTI	
S1	0,16 mq.
R1	0,01 mq.
R2	0,00 mq.
R2	0,03 mq.
R3	0,11 mq.
Totale R: 0,15 mq.	
VEGETALE IN RILEVATO	
C1	0,38 mq.
C2	0,02 mq.
Totale: 0,40 mq.	
SEMINA	
a1	1,62 ml.
a2	0,07 ml.
Totale: 1,69 ml.	
SCOTTICO	
c1	1,46 ml.
c2	0,46 ml.
Totale: 1,92 ml.	
BONIFICA RILEVATO	
f1	1,46 ml.
f2	0,46 ml.
Totale: 1,92 ml.	
USURA	
g1	8,00 ml.
BINDER	
m1	8,00 ml.
BASE	
i1	8,00 ml.
FONDAZIONE	
m1	11,43 ml.
BONIFICA TRINCEA	
o1	1,83 ml.
o2	8,15 ml.
Totale: 9,98 ml.	
MARCIAPIEDE	
t1	1,30 ml.
t2	1,30 ml.
Totale: 2,60 ml.	

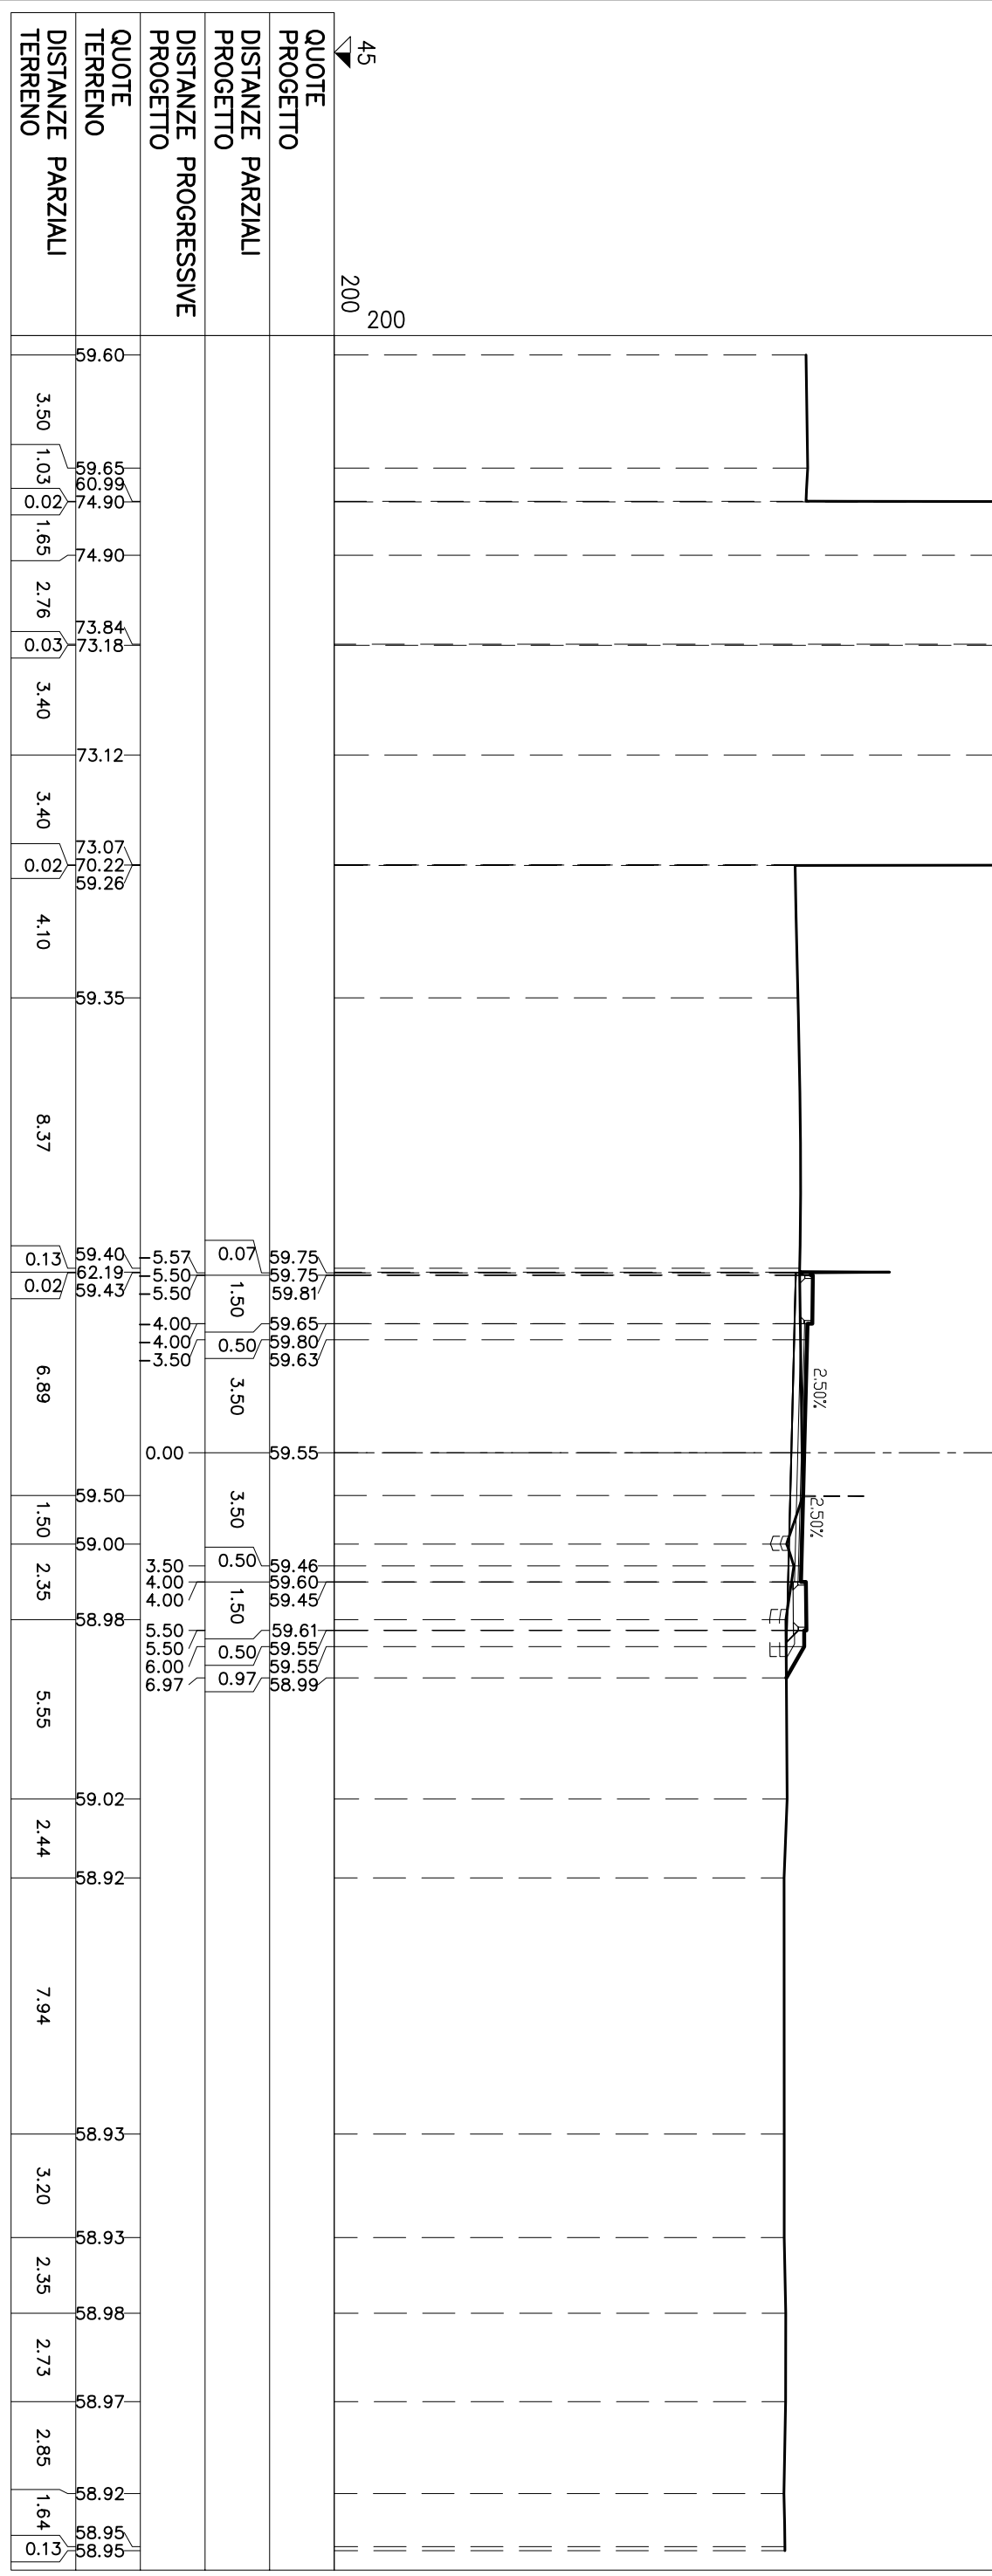


STERRI E RIPORTI		
S1	4,25 mq.	
S2	1,20 mq.	
S3	0,83 mq.	
Totale S:		6,28 mq.
VEGETALE IN RILEVATO		0,07 mq.
VEGETALE IN TRINCEA		0,32 mq.
SEMINA		0,25 ml.
q1	0,73 ml.	
q2	0,98 ml.	
Totale:		0,98 ml.
USURA	8,00 ml.	
g1	8,00 ml.	
g2	8,00 ml.	
BASE		8,00 ml.
FONDAZIONE		8,00 ml.
m1	11,61 ml.	
BONIFICA TRINCEA		11,61 ml.
o1	11,61 ml.	
MARCIAPIEDE		1,30 ml.
t1	1,30 ml.	
t2	1,30 ml.	
Totale:		2,60 ml.

SEZIONE N° C-51
 PROGRESSIVA: 689.39

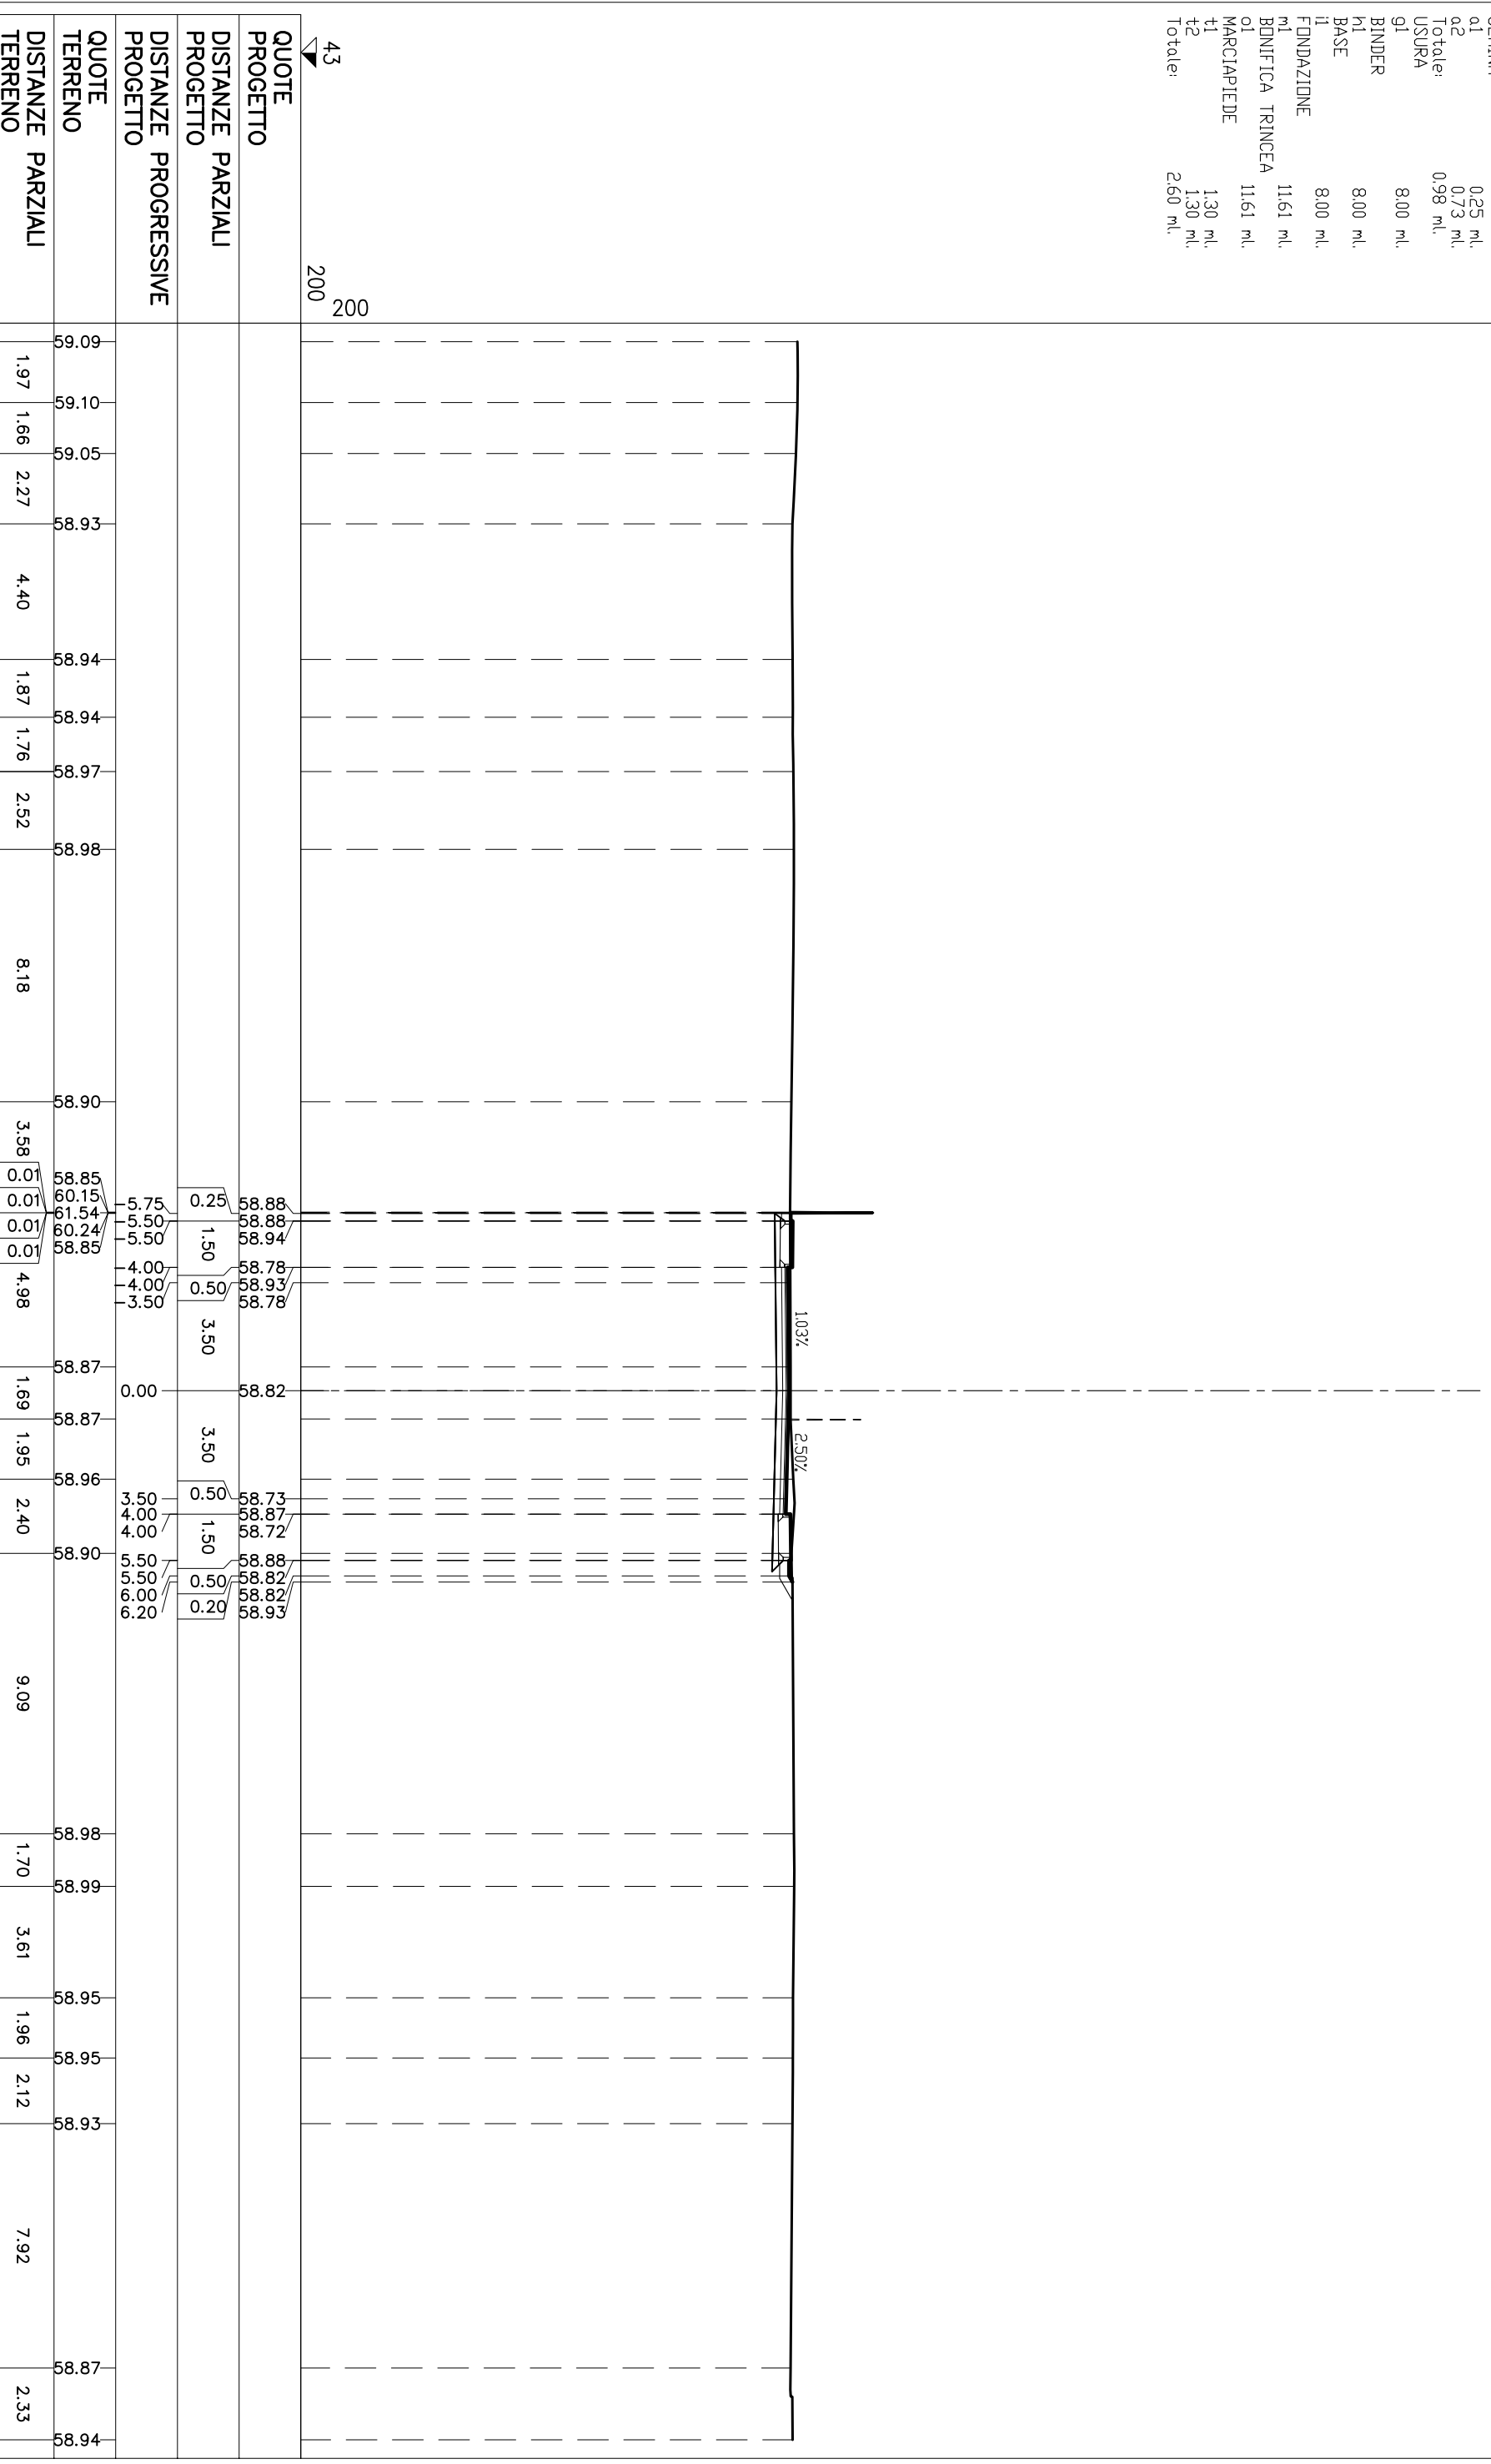

STERRE E RIPORTI	
S1	364 mq.
S2	063 mq.
S3	362 mq.
Totale S: 789 mq.	
VEGETALE IN TRINCEA	
F1	048 mq.
SEMINA	
q1	125 ml.
USURA	
q1	1017 ml.
BINDER	
m1	1017 ml.
BASE	
i1	1017 ml.
FONDAZIONE	
m1	1203 ml.
BONIFICA TRINCEA	
o1	1203 ml.
MARCIAPIEDE	
t1	130 ml.

SEZIONE N° C-52
 PROGRESSIVA: 699.36

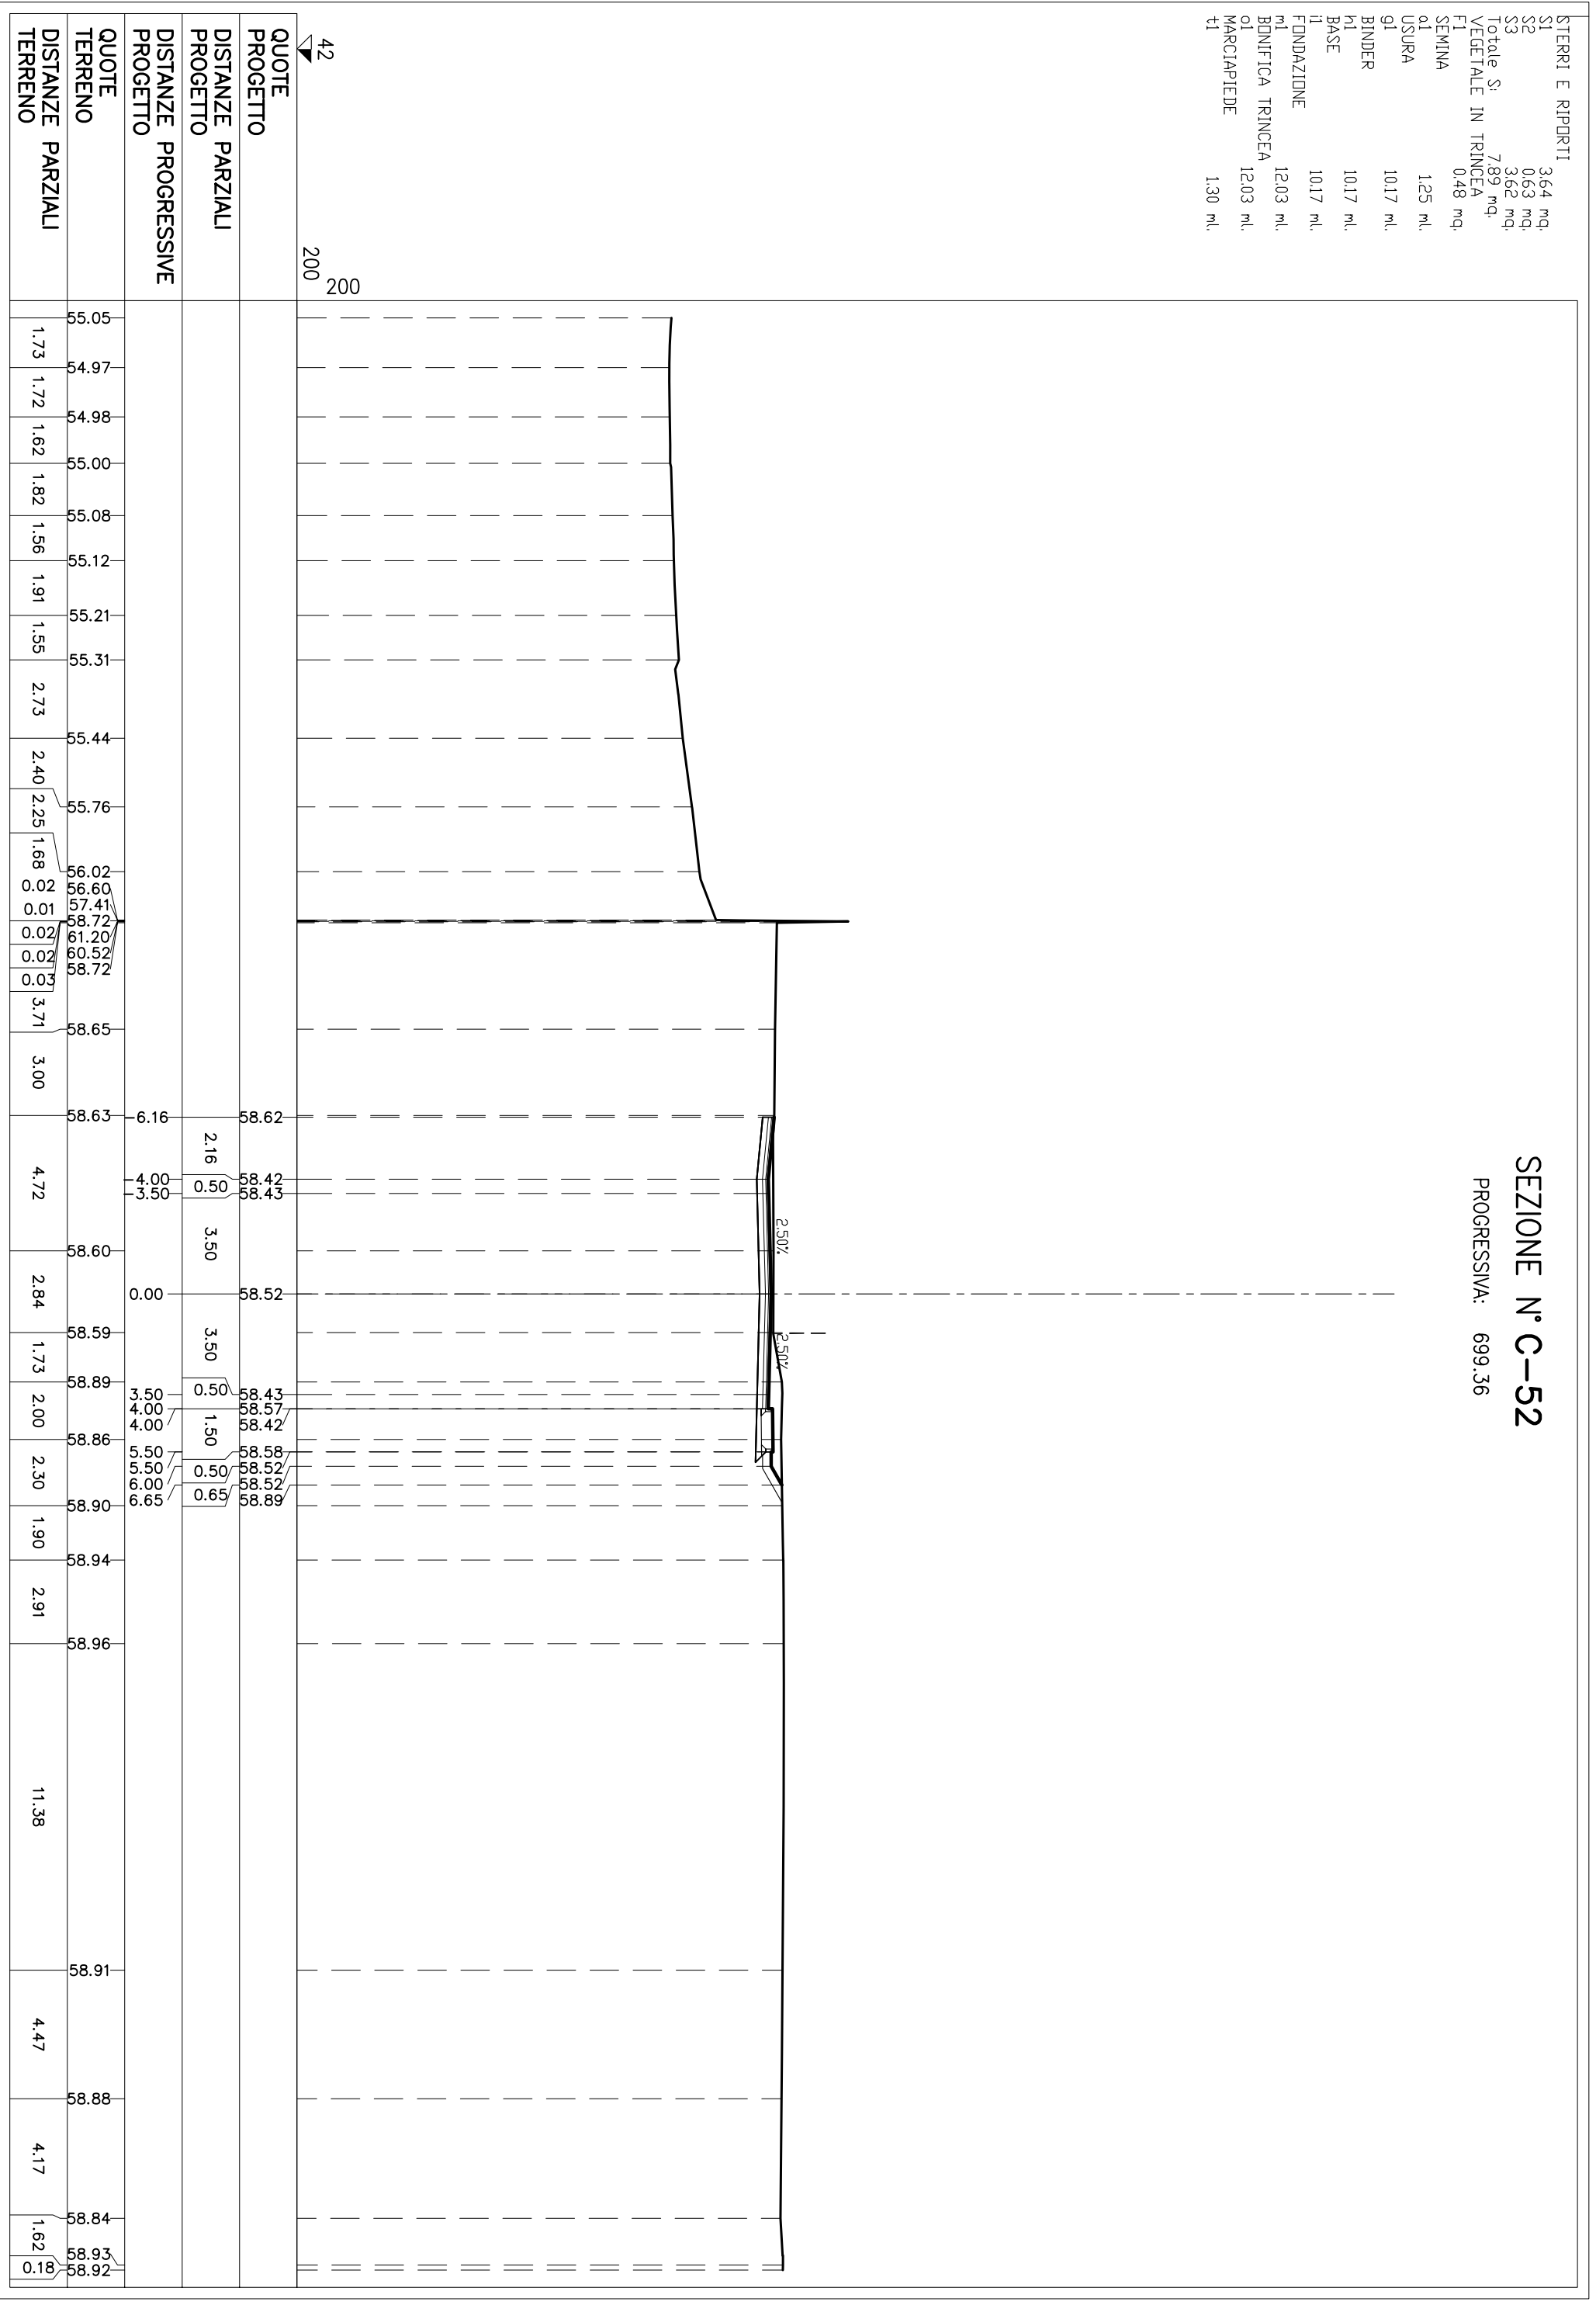


SEZIONE N° C-53

PROGRESSIVA: 712.82


STERRI E RIPORTI

S1	0.97 mq
S2	0.06 mq
S3	4.88 mq
Totale S:	5.91 mq
R1	0.10 mq
VEGETALE IN TRINCEA	0.67 mq
F1	0.67 mq
SEMINA	
a1	1.93 ml
USURA	
g1	8.00 ml
BINDER	
m1	8.00 ml
BASE	
i1	8.00 ml
FONDAZIONE	
m1	11.30 ml
BONIFICA TRINCEA	
o1	3.68 ml
o2	6.51 ml
Totale:	10.19 ml
MARCIAPIEDE	
t1	1.39 ml
t2	1.30 ml
Totale:	2.69 ml

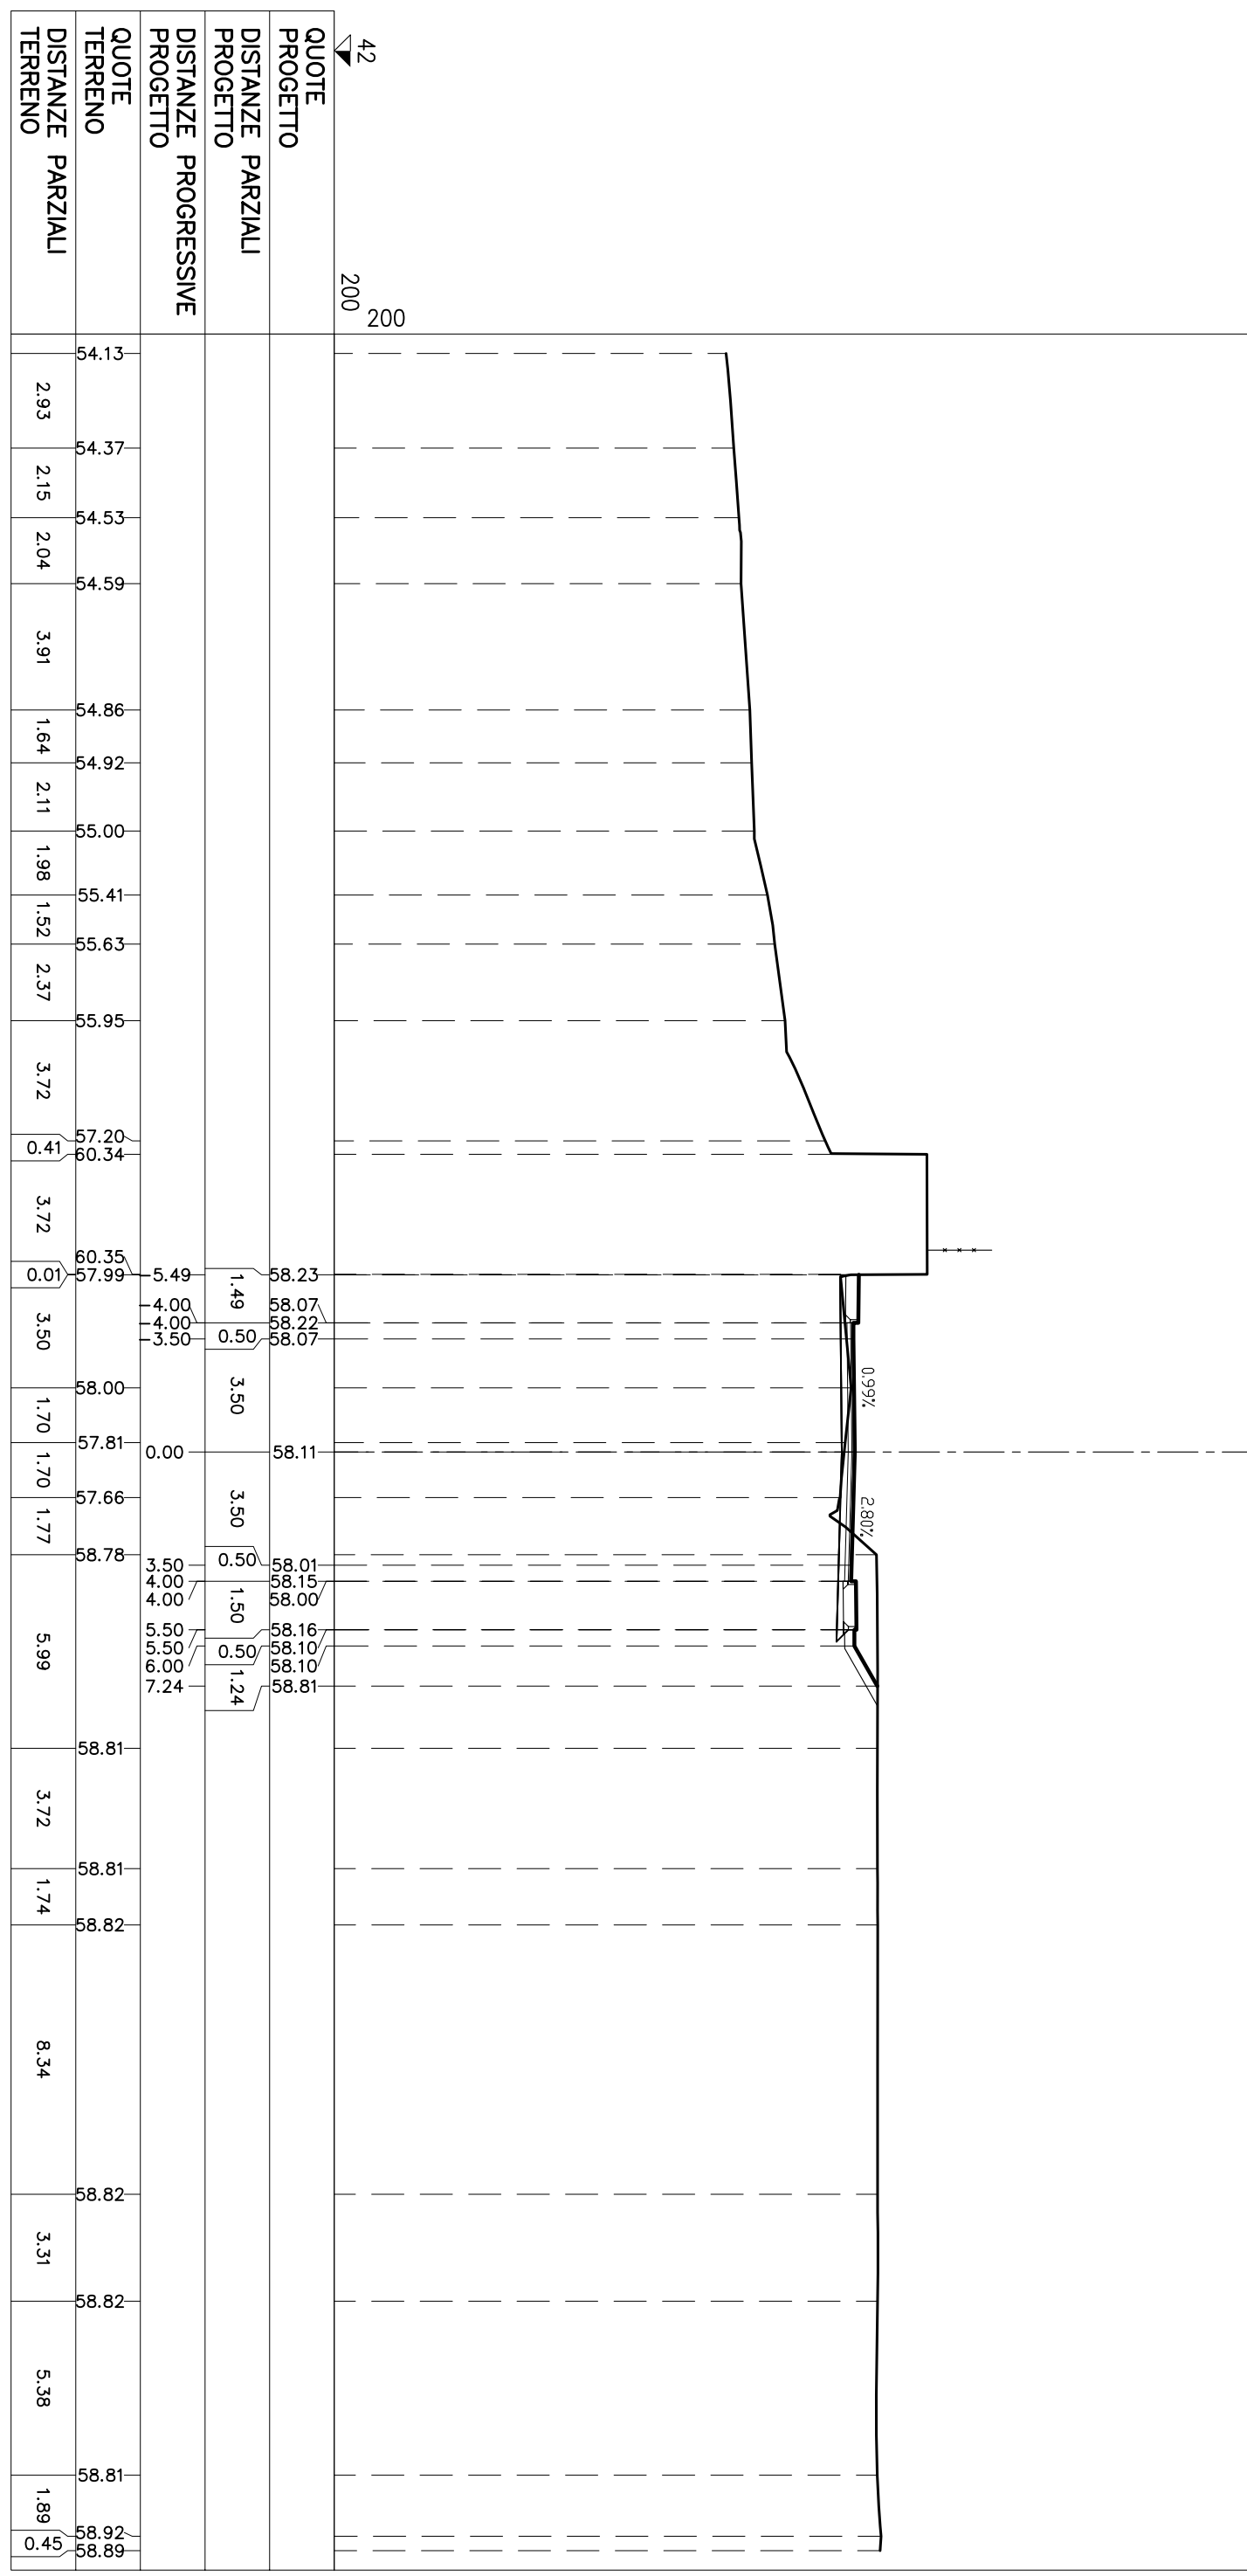


STERRE E RIPORTI	
S1	184 mq.
S2	0,52 mq.
S3	0,14 mq.
Totale S:	
R1	2,50 mq.
VEGETALE IN RILEVATO	1,20 mq.
C1	0,49 mq.
SEMINA	
a1	203 ml.
SCOTTICD	
C1	4,49 ml.
BONIFICA RILEVATO	
f1	4,49 ml.
USURA	
g1	7,50 ml.
BINDER	
h1	7,50 ml.
BASE	
i1	7,50 ml.
FONDAZIONE	
ml	9,37 ml.
BONIFICA TRINCEA	
o1	5,98 ml.
MARCIAPIEDE	
t1	1,30 ml.

SEZIONE N° C-54
 PROGRESSIVA: 727.03

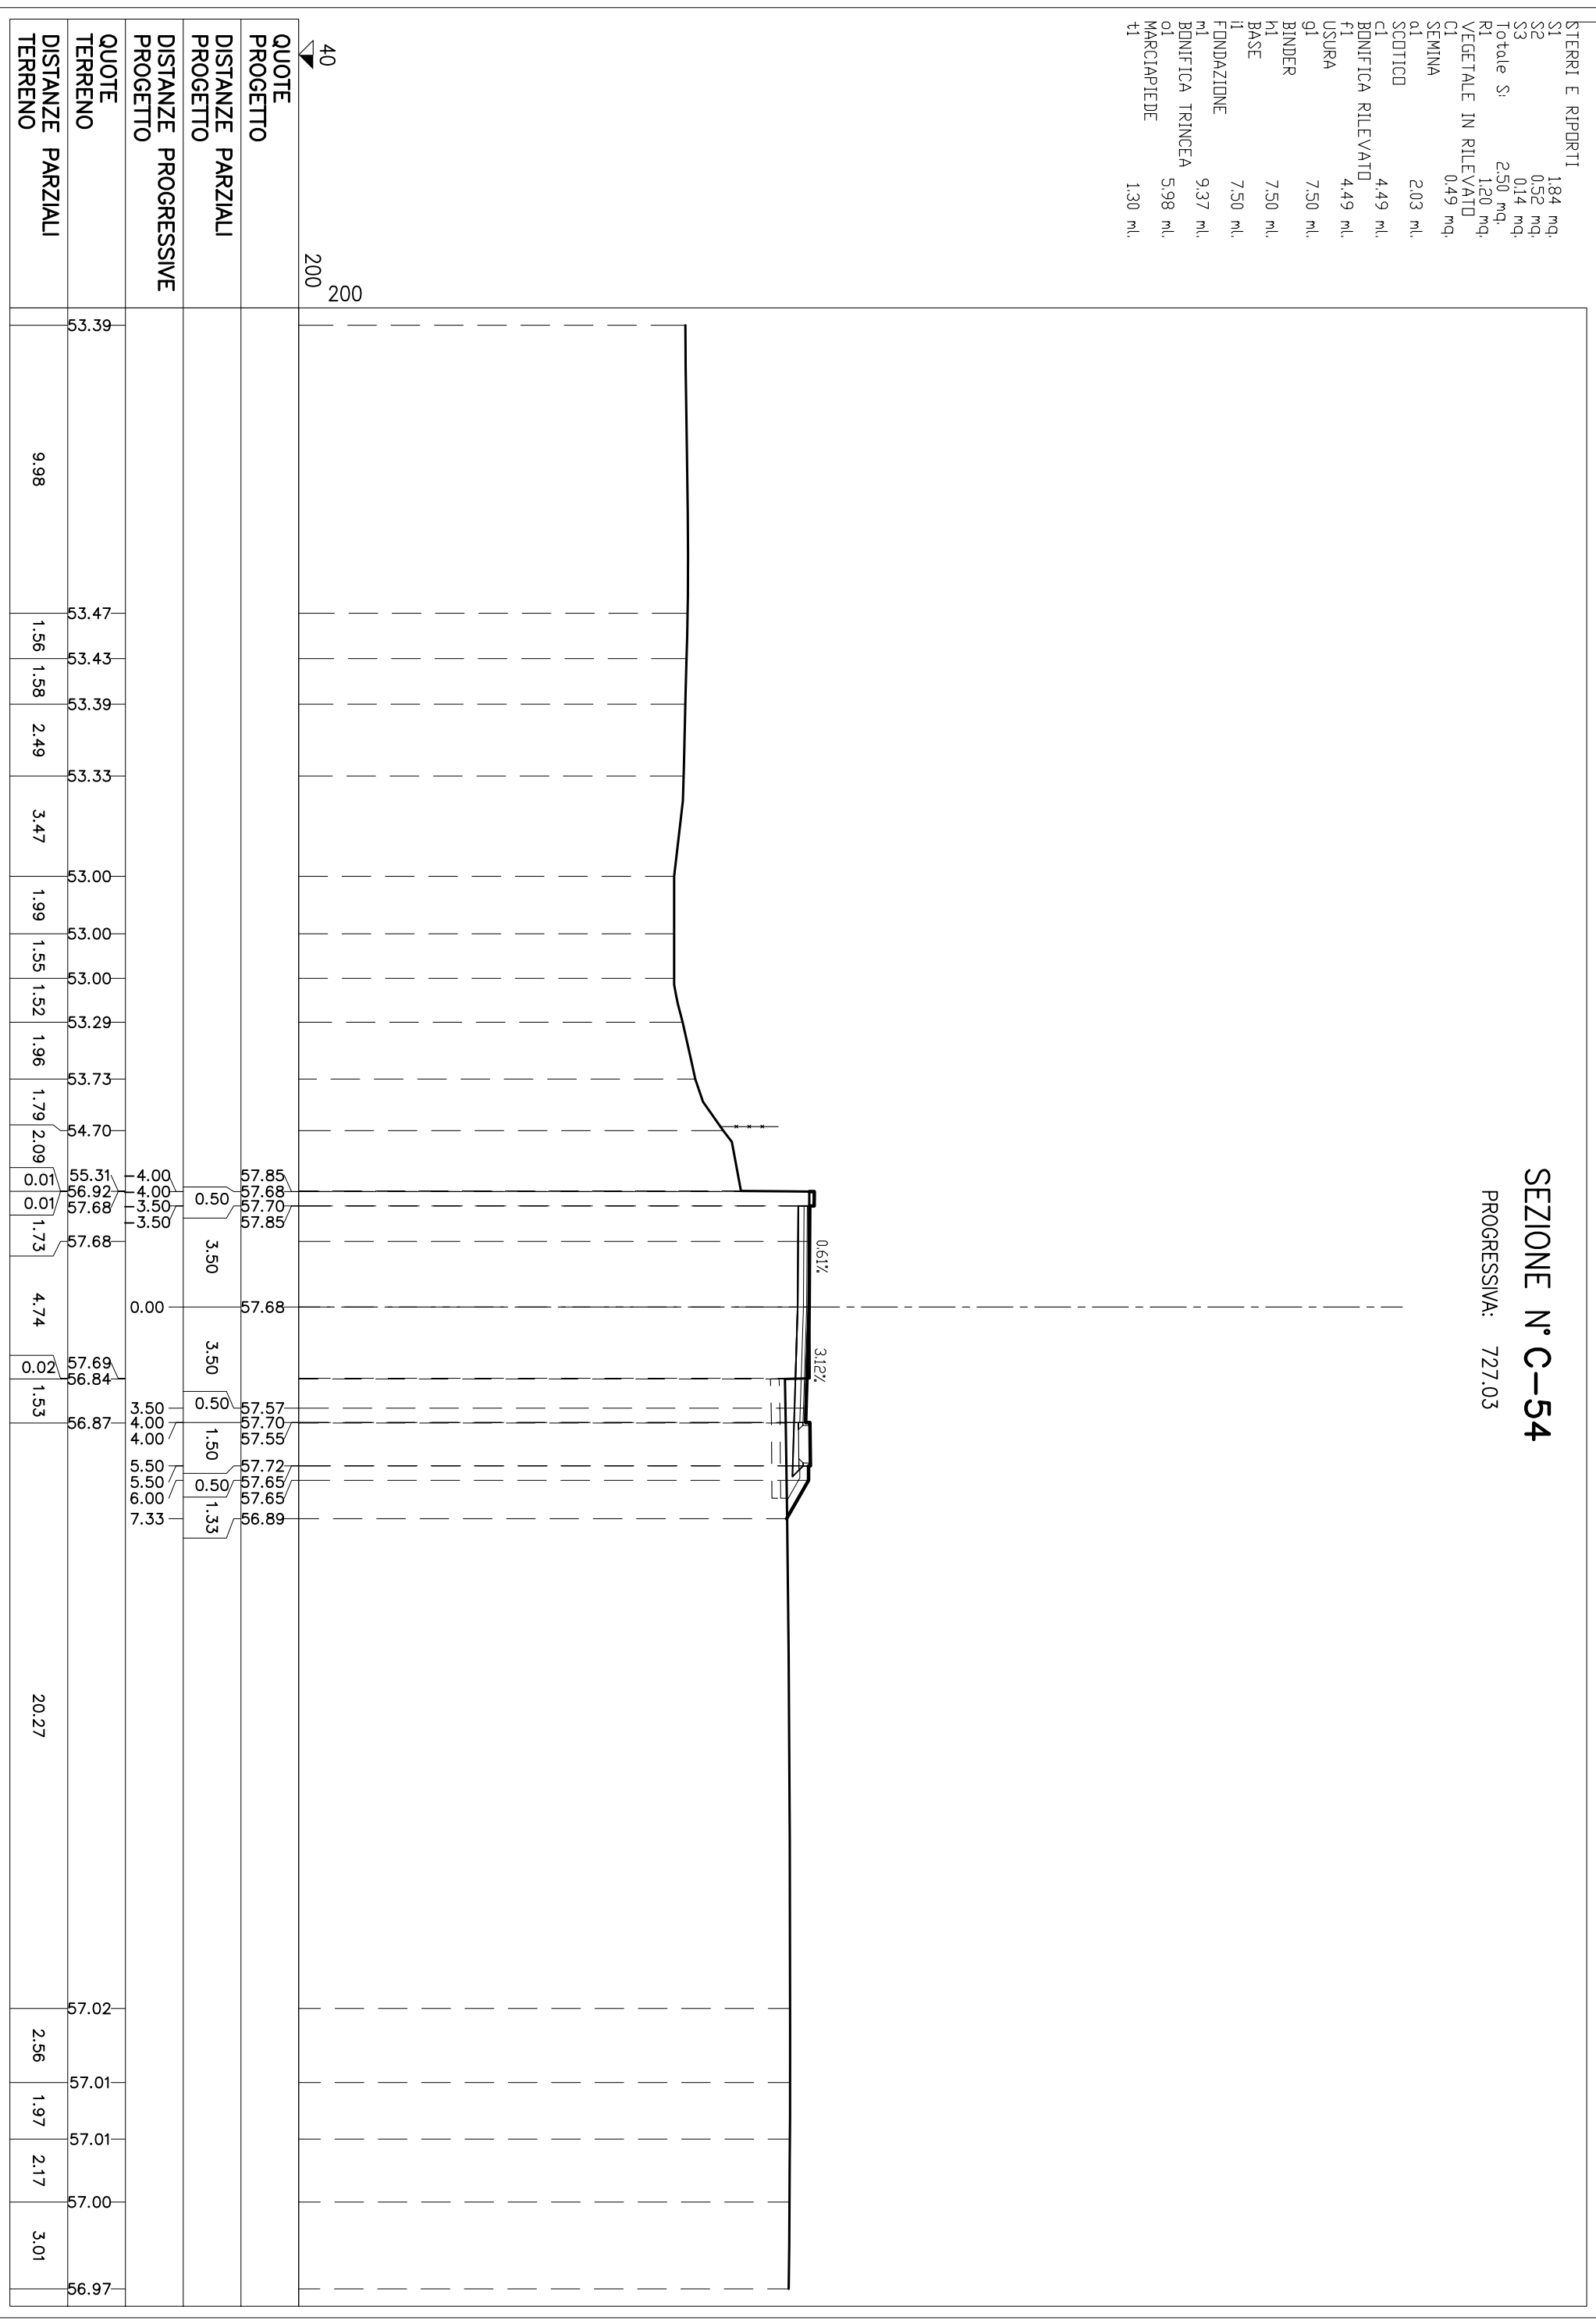


STERRE E RIPORTI	
S1	2,04 mq
S2	1,51 mq
Totale S: 3,55 mq	
VEGETALE IN RILEVATO	
C1	0,16 mq
SEMINA	
q1	0,63 ml
USURA	6,60 ml
g1	6,60 ml
BINDER	
h1	6,60 ml
BASE	6,60 ml
h1	6,60 ml
FONDAZIONE	
l1	8,49 ml
BONIFICA TRINCEA	
o1	8,49 ml
MARCIAPIEDE	
t1	1,30 ml

SEZIONE N° C-55
 PROGRESSIVA: 757.99

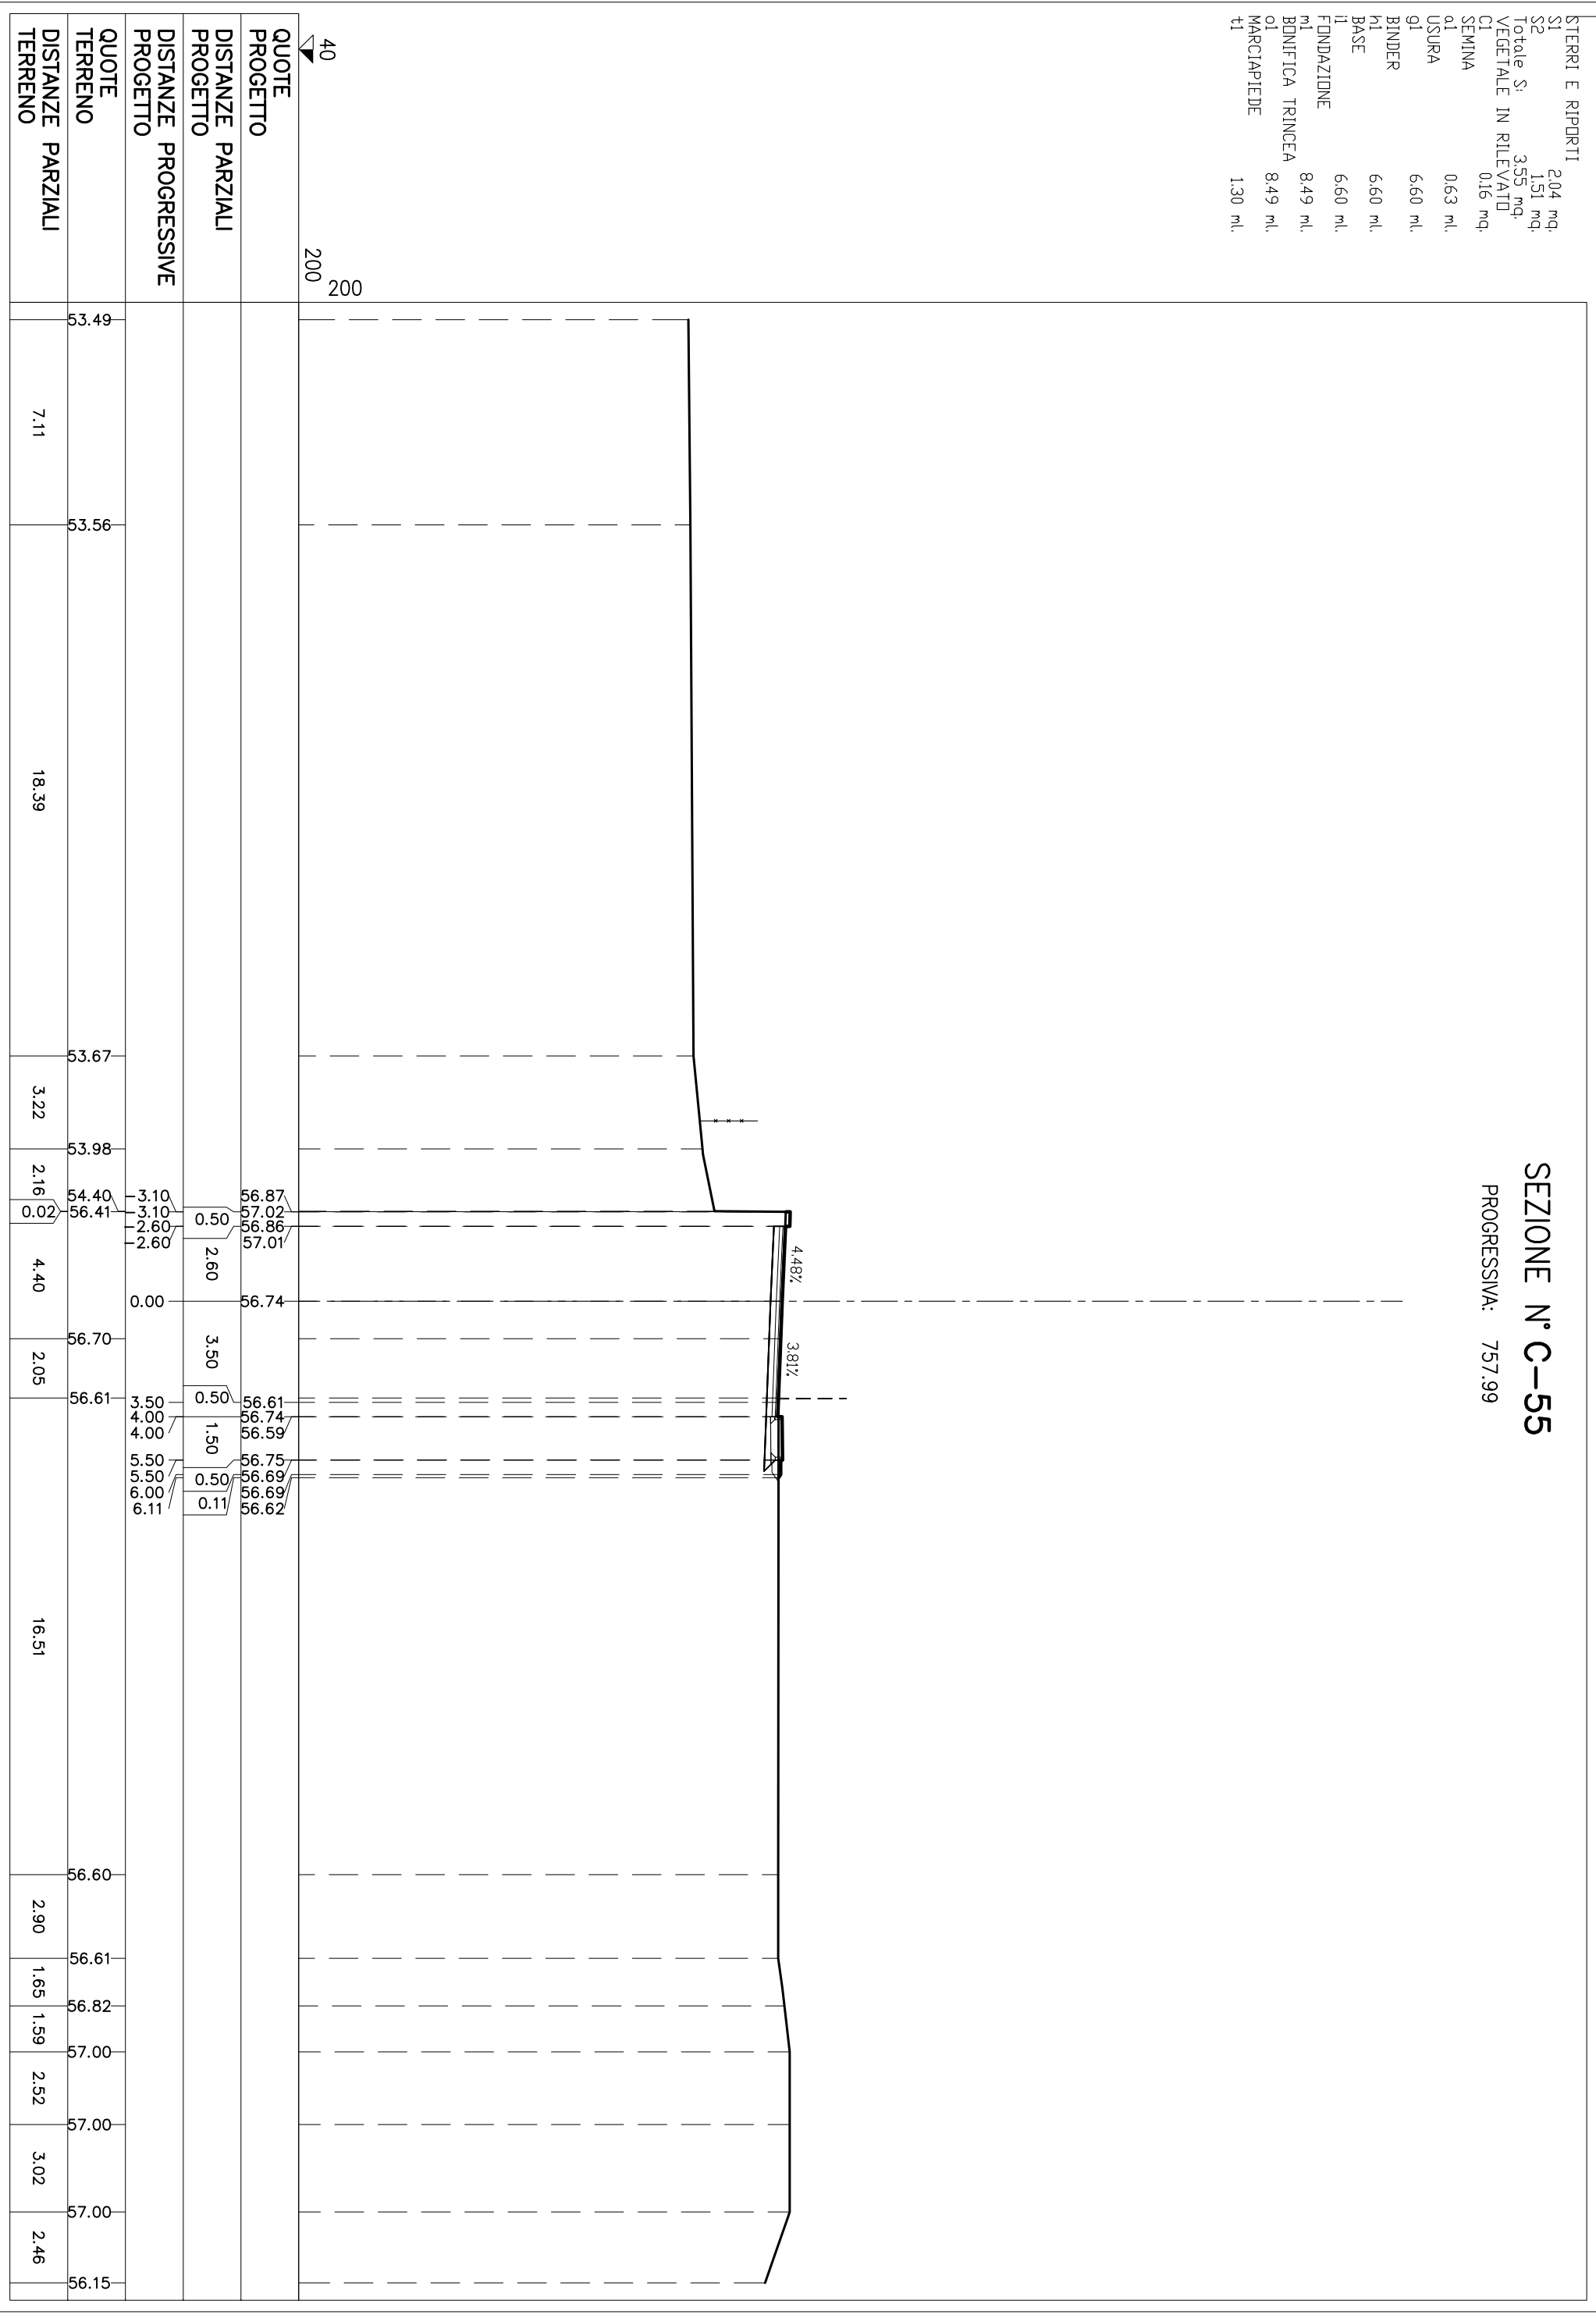

STERRI E RIPORTI	
R1	37,37 mq.
R1	37,37 mq.
Totale R: 74,74 mq.	
SCOTICID	
C1	18,82 ml.
C2	18,82 ml.
Totale: 37,64 ml.	
BONIFICA	
F1	18,82 ml.
F2	18,82 ml.
Totale: 37,64 ml.	
USURA	
g1	8,00 ml.
BINDER	
h1	8,00 ml.
BASE	
l1	8,00 ml.
FONDAZIONE	
m1	10,62 ml.
PAV. MARCIAPIEDE	
p1	1,90 ml.

SEZIONE N° R1
 PROGRESSIVA: 0.00

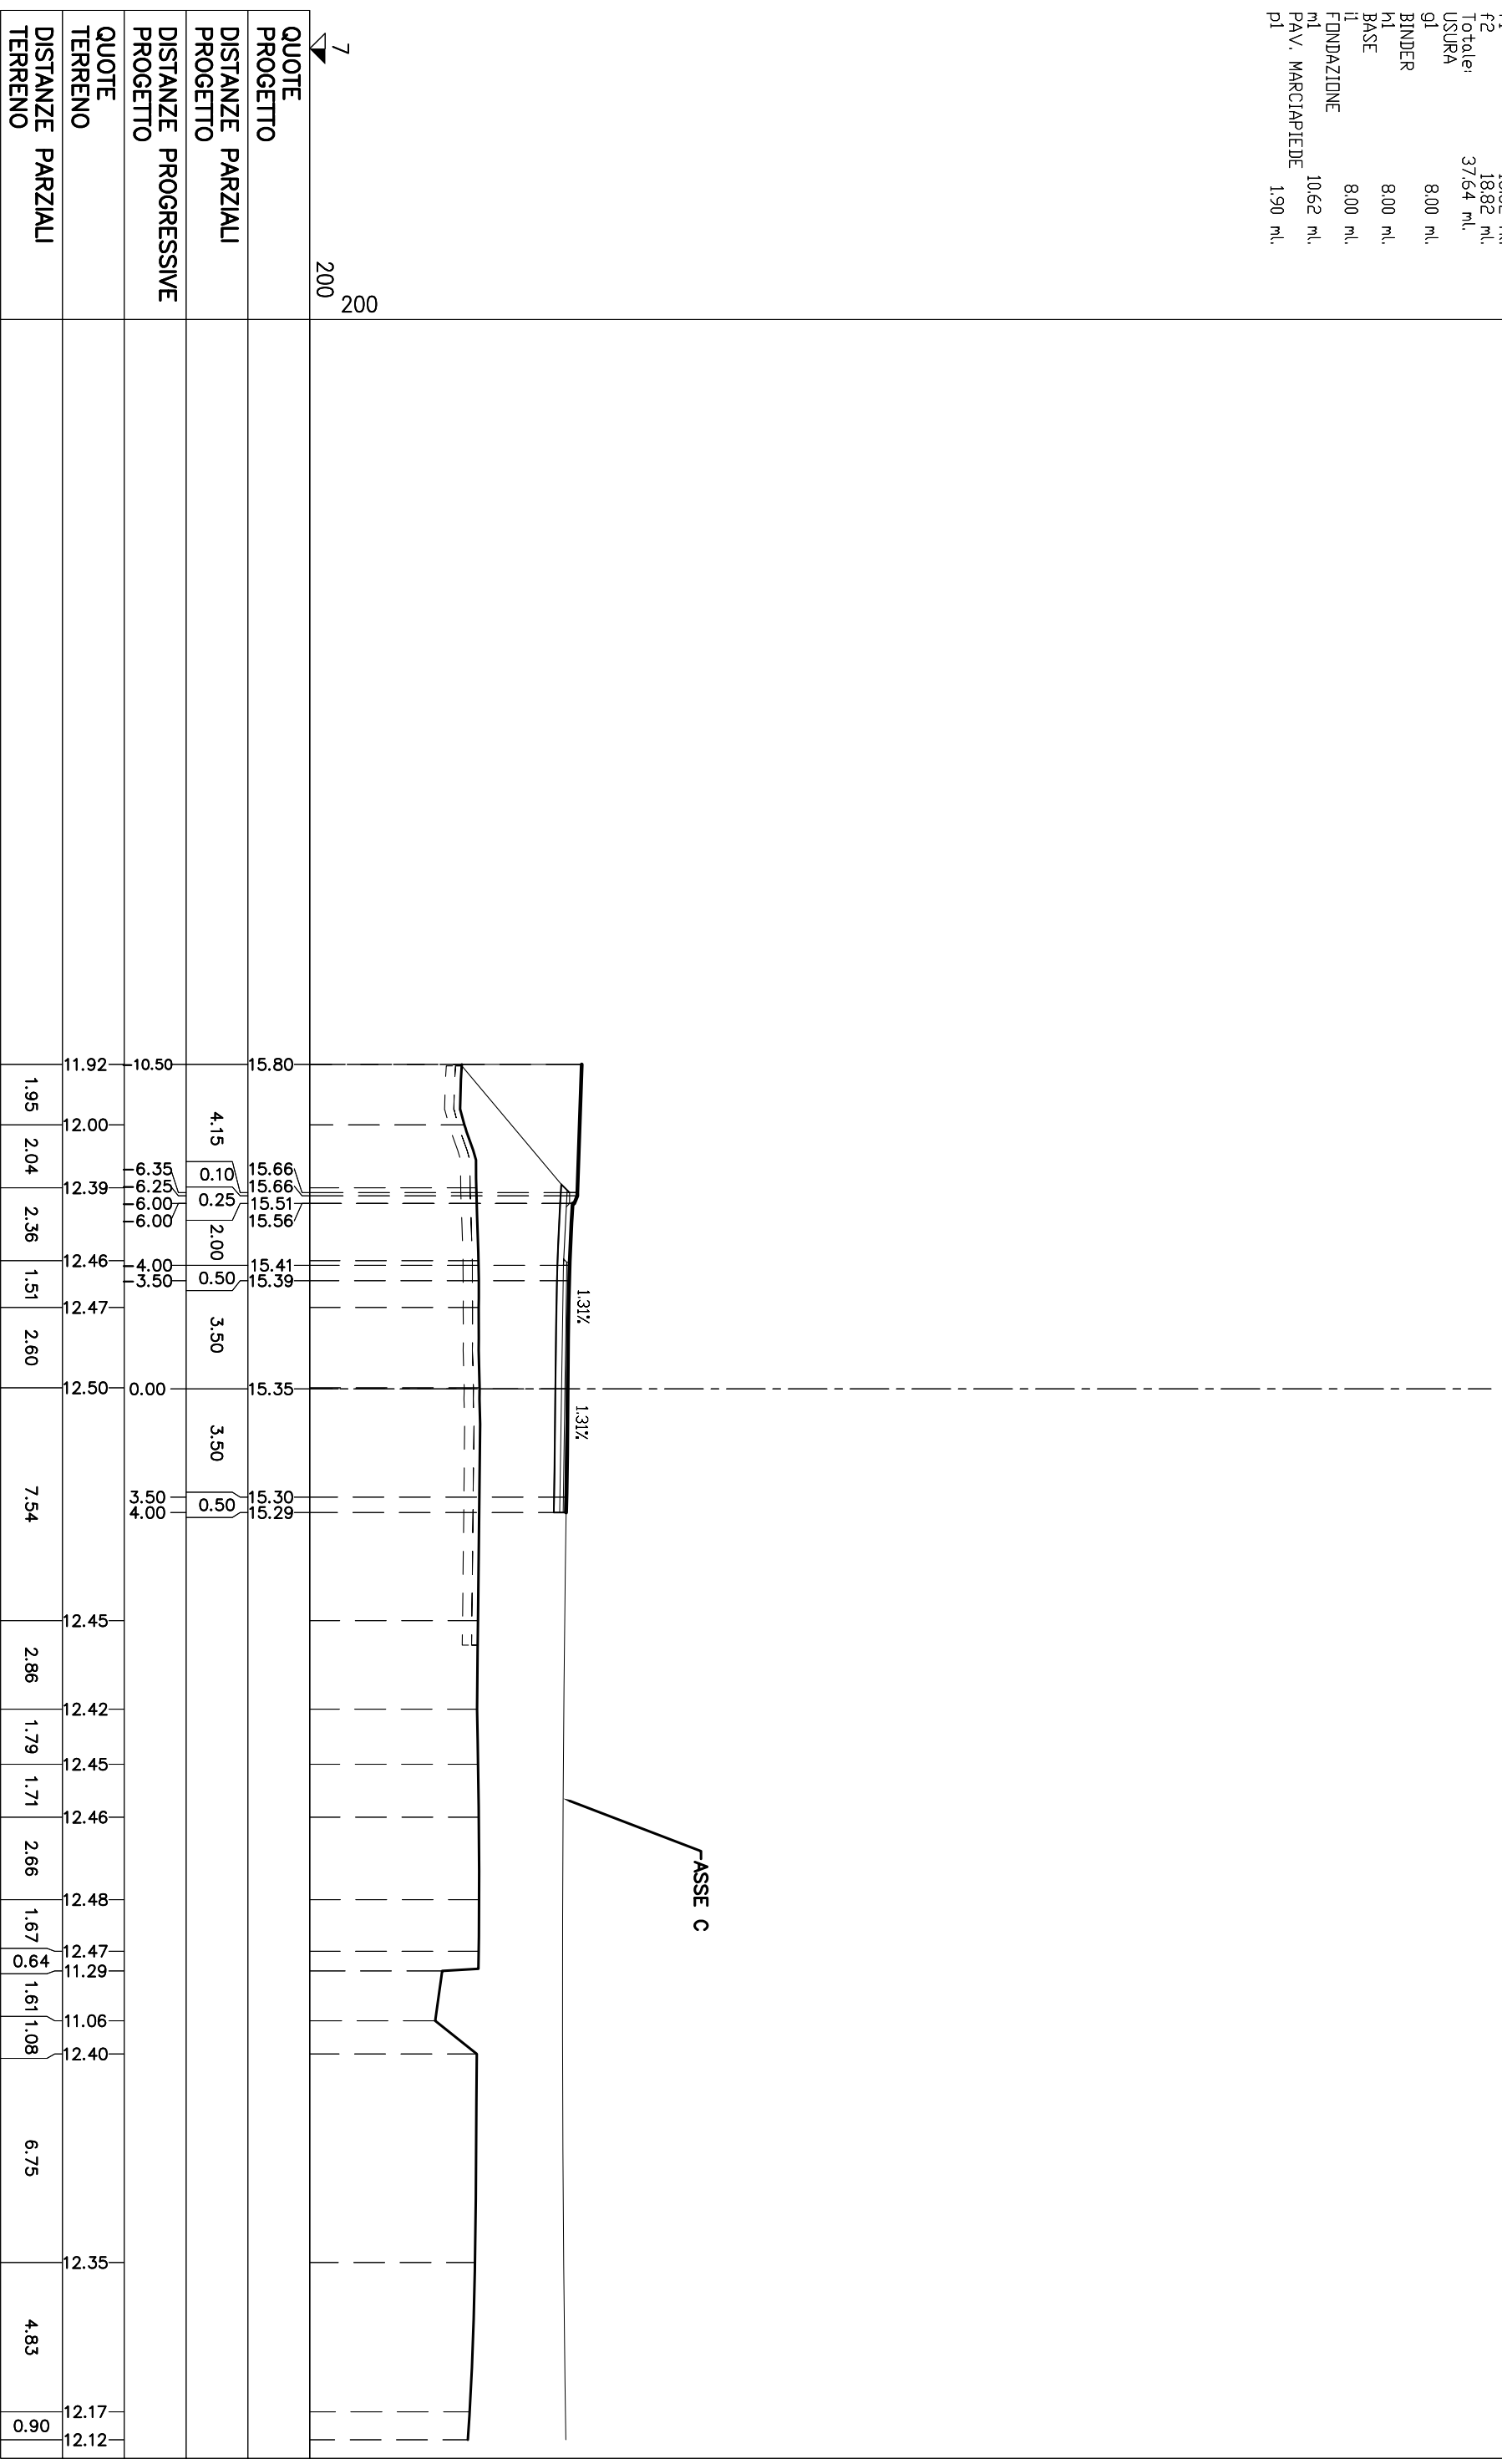


SEZIONE N° R2

PROGRESSIVA: 7.81

STERRI E RIPORTI	
R1	29,07 mq
R2	0,03 mq
R3	0,21 mq
R4	11,95 mq
Totale R: 41,26 mq	
SEMINA	
a1	6,39 ml
SCOTTICO	
c1	26,11 ml
BONIFICA	
f1	26,11 ml
USURA	
g1	8,00 ml
BINDER	
h1	8,00 ml
BASE	
i1	8,00 ml
FONDAZIONE	
m1	12,12 ml
PAV. MARCIAPIEDE	
p1	1,90 ml
p2	1,40 ml
Totale:	
	3,30 ml


QUOTE PROGETTO	DISTANZE PARZIALI PROGETTO	DISTANZE PROGRESSIVE PROGETTO	QUOTE TERRENO	DISTANZE PARZIALI TERRENO
7				
200				
			11.92	2.02
	4.15		12.53	2.61
	0.10		12.64	2.73
	0.25	2.00	12.81	2.03
	0.50	3.50	12.92	1.86
	3.50	0.00	13.00	1.51
	3.50	3.50	12.99	1.4
	0.50	4.00	14.11	2.24
	1.50	5.50	14.19	2.32
	7.39	12.89	14.00	1.74
			14.35	0.24
			15.03	7.29
			15.53	1.72
			15.61	0
			16.31	0
			17.59	2.72
			17.78	2.20
			17.92	1.60
			17.78	0
			18.97	1.52
			19.02	0.78
			19.05	3.76
			20.39	0.03
			20.38	1.55
			20.38	0.68

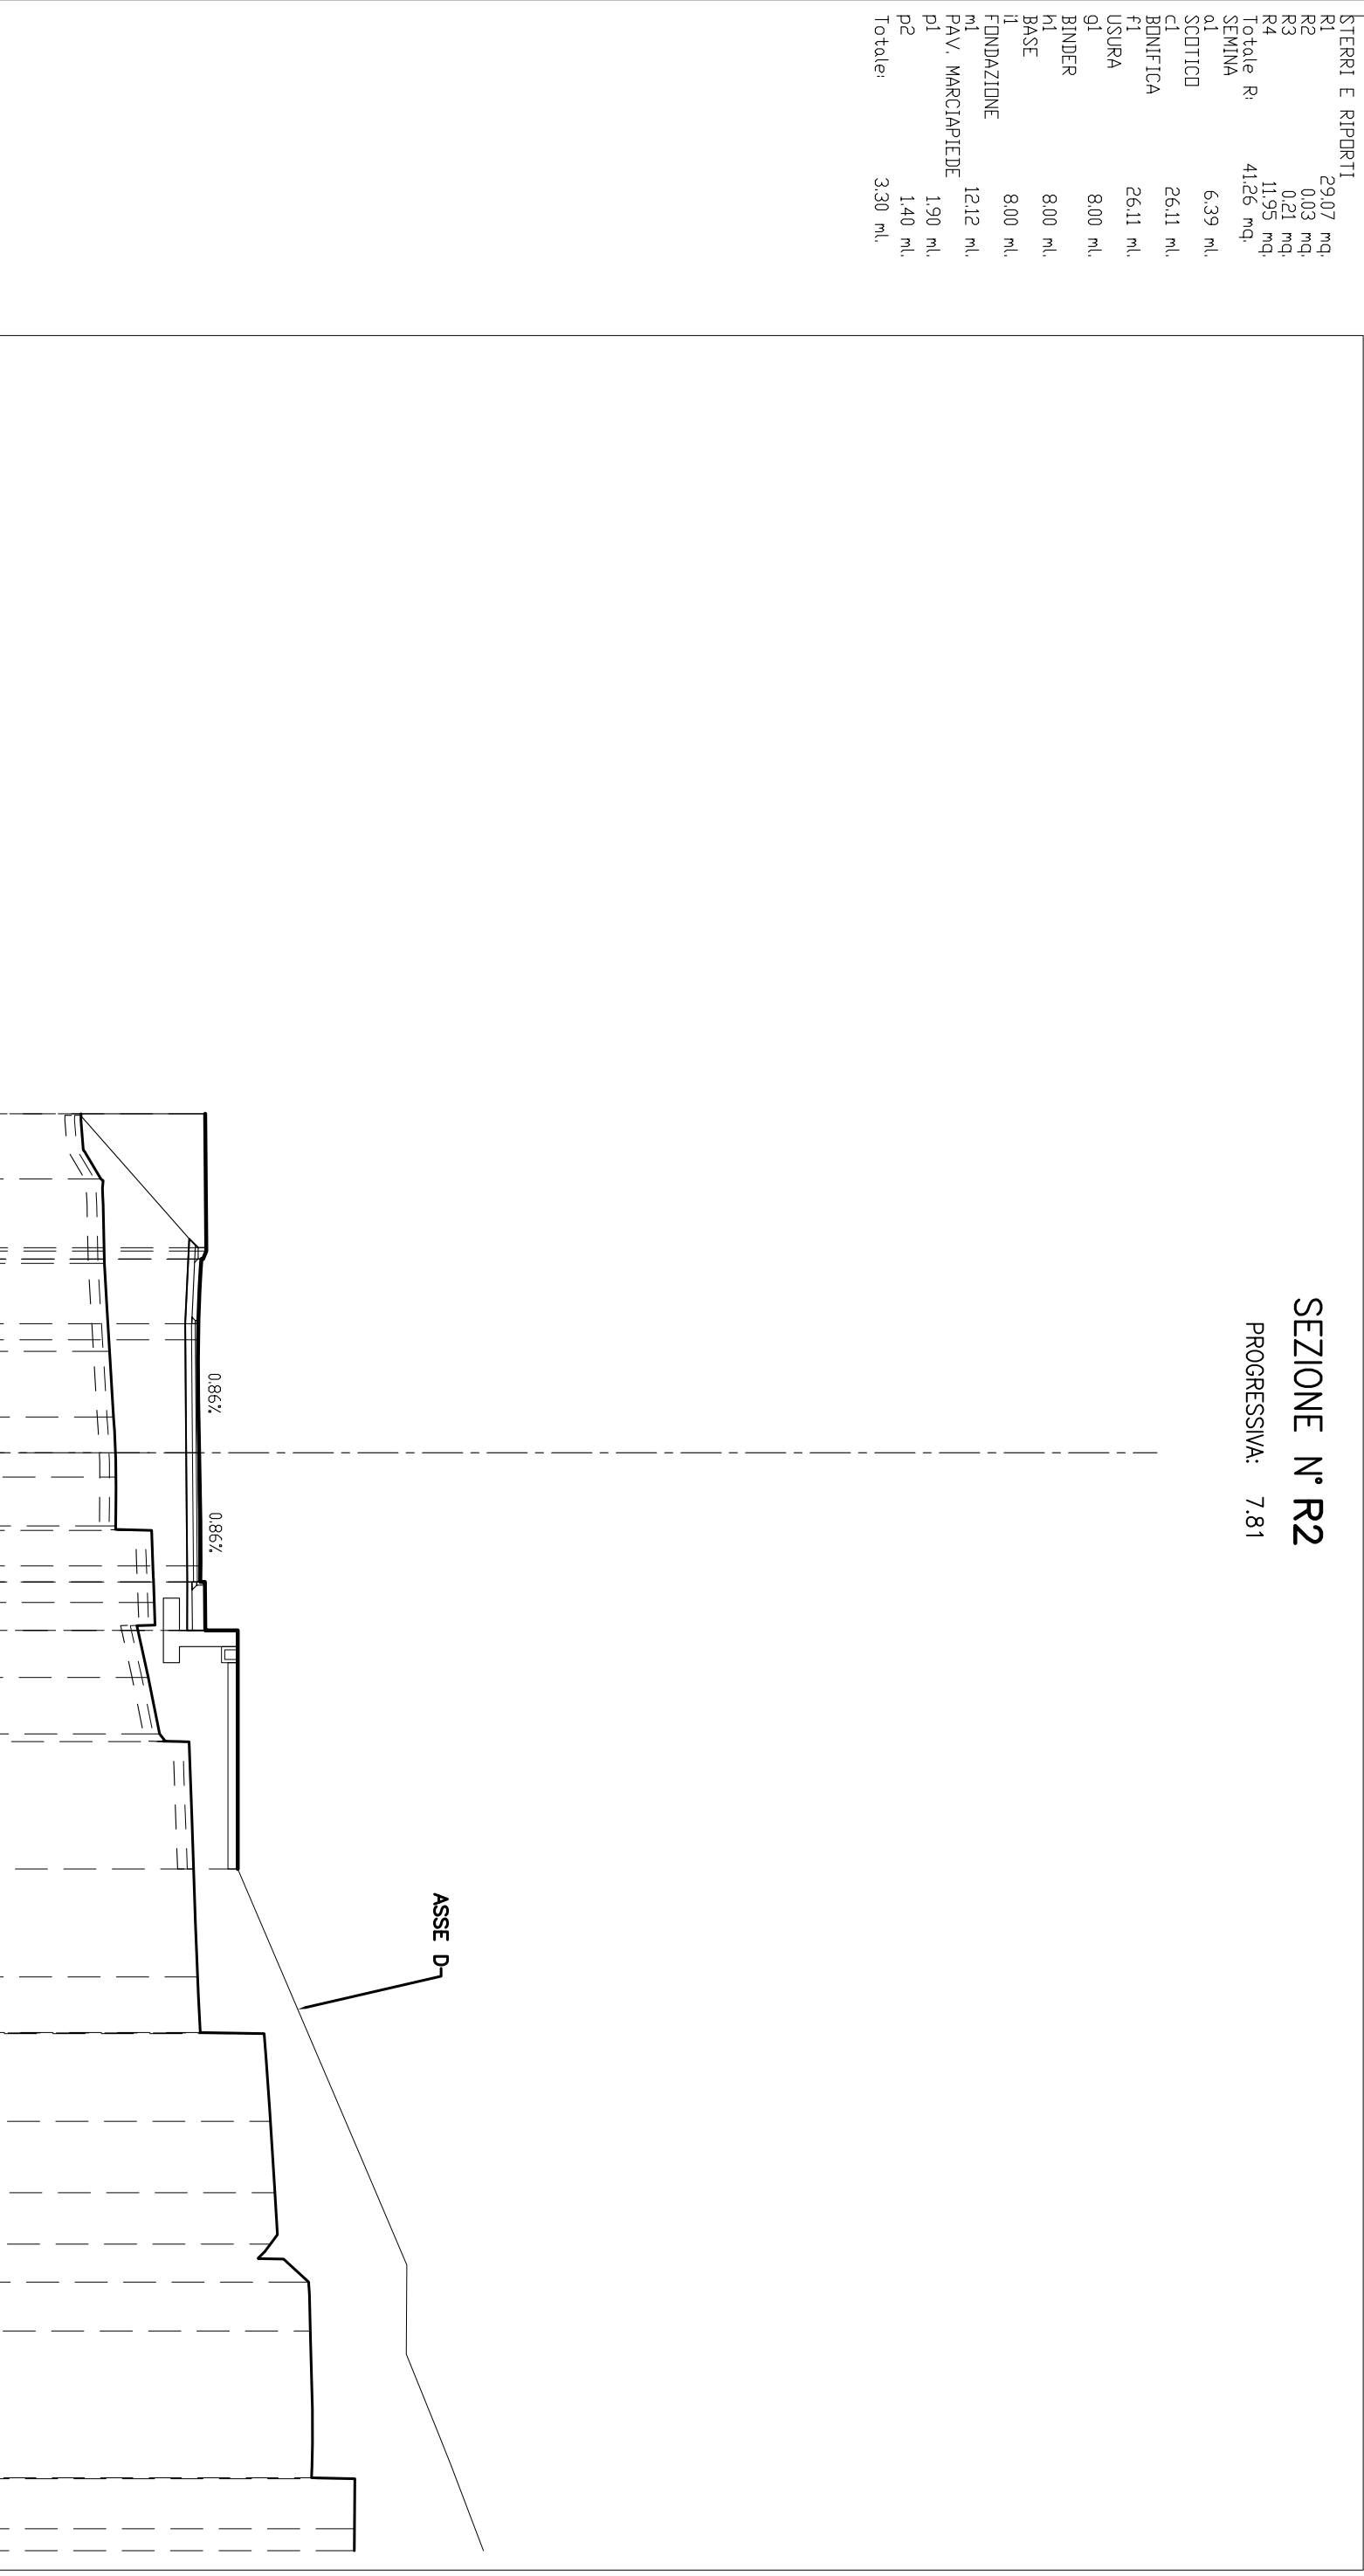

SEZIONE N° R3

PROGRESSIVA: 13.49

STERRE E RIPORTI	
S1	3,32 mq
R1	20,72 mq
R2	0,02 mq
Totale R: 20,74 mq	
SEMINA	
a1	5,32 ml
SCOTTICO	
c1	0,13 ml
c2	17,31 ml
Totale: 17,44 ml	
BONIFICA	
f1	0,13 ml
f2	17,31 ml
Totale: 17,44 ml	
USURA	
g1	8,00 ml
BINDER	
h1	8,00 ml
BASE	
h	8,00 ml
FONDAZIONE	
m1	12,12 ml
PAV. MARCIAPIEDE	
p1	1,90 ml
p2	1,40 ml
Totale: 3,30 ml	

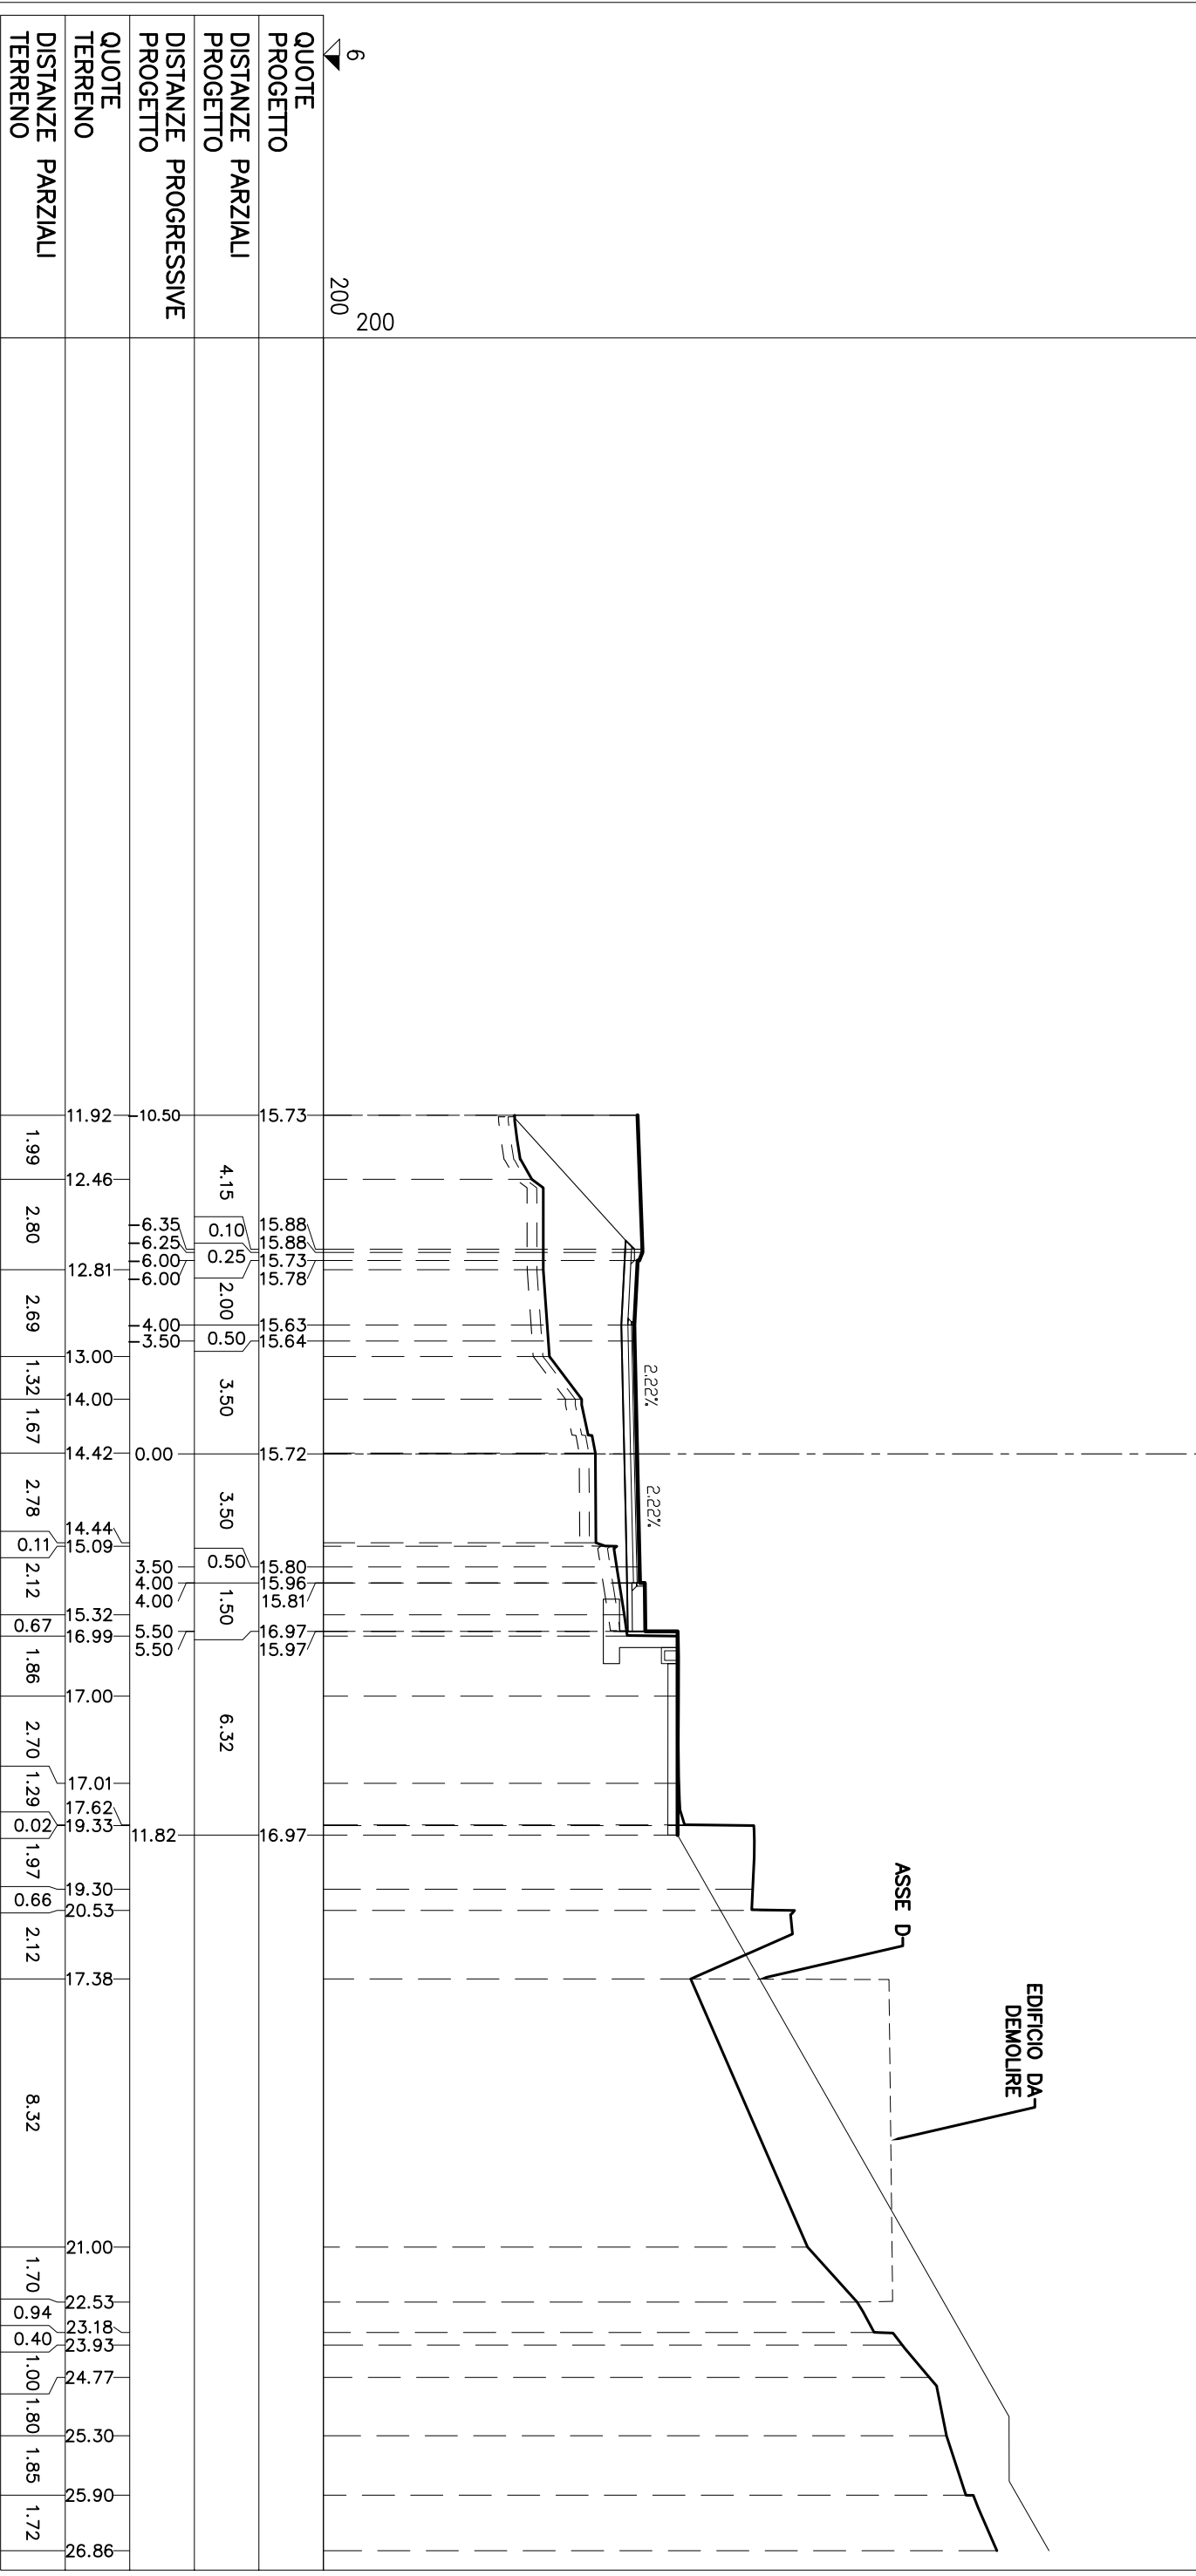


SEZIONE N° R4

PROGRESSIVA: 29.67

STERRE E RIPORTI

R1	26,18 mq.
R1	24,20 mq.
R2	0,03 mq.
R3	0,00 mq.
R3	0,17 mq.
R4	1,79 mq.
Totale R: 52,37 mq.	
VEGETALE IN RILEVATO	
C1	0,83 mq.
SEMINA	
a1	3,01 ml.
SCOTTICO	
c1	18,67 ml.
c2	18,67 ml.
Totale:	
37,34 ml.	
BONIFICA	
f1	18,67 ml.
f2	18,67 ml.
Totale:	
37,34 ml.	
USURA	
g1	8,00 ml.
BINDER	
h1	8,00 ml.
BASE	
i1	8,00 ml.
FONDAZIONE	
m1	12,41 ml.
PAV. MARCIAPIEDE	
p1	1,90 ml.
p2	1,30 ml.
Totale:	
3,20 ml.	

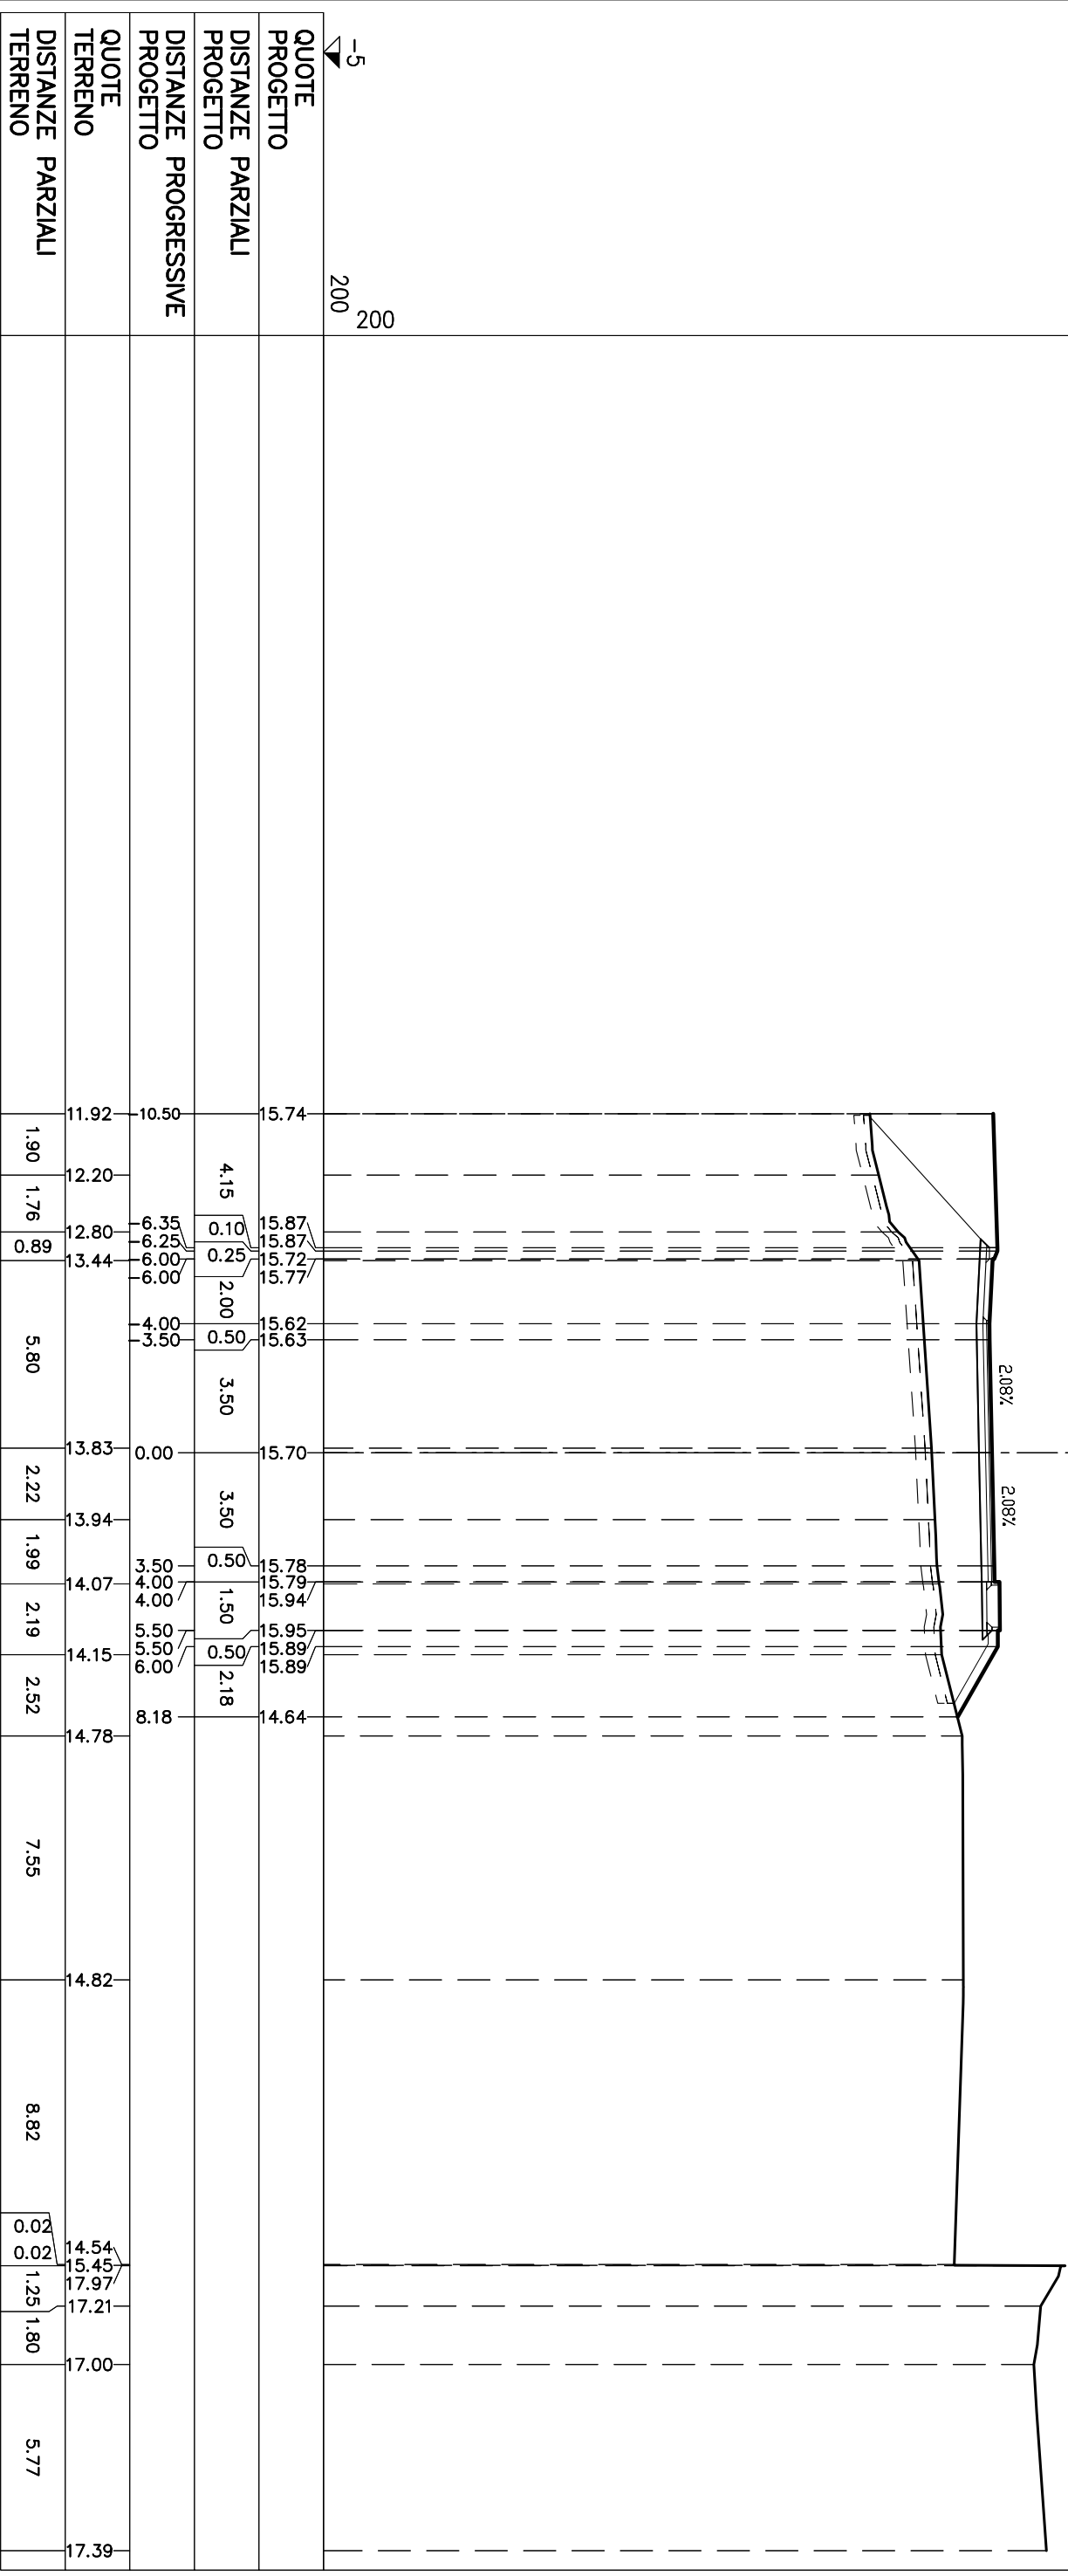


SEZIONE N° R5

PROGRESSIVA: 44.60

STERRI E RIPORTI	31,86 mq.
R1	
VEGETALE IN RILEVATO	162 mq.
C1	
SEMINA	5,88 ml.
q1	
SCOTICID	20,84 ml.
c1	
BONIFICA	20,84 ml.
f1	
USURA	8,00 ml.
g1	
BINDER	8,00 ml.
h1	
BASE	8,00 ml.
i1	
FONDAZIONE	12,44 ml.
m1	
PAV. MARCIAPIEDE	1,90 ml.
p1	
p2	1,30 ml.
Totale:	320 ml.

QUOTE PROGETTO	DISTANZE PARZIALI PROGETTO	DISTANZE PROGRESSIVE PROGETTO	QUOTE TERRENO	DISTANZE PARZIALI TERRENO
-7				
200				
		15.82		11.93
	4.15	15.62		2.12
	0.10	15.62	6.35	2.12
	0.25	15.47	6.25	1.66
	2.00	15.52	6.00	4.21
	0.50	15.37	4.00	2.08
	3.50	15.36	3.50	2.43
	3.50	15.29	0.00	1.52
	3.50	15.23	3.50	2.02
	0.50	15.22	4.00	3.76
	1.50	15.37	4.00	4.11
	0.50	15.39	5.50	1.69
	4.53	15.32	5.50	1.74
		15.32	6.00	1.56
		12.73	10.53	1.65
				0.52
				0.55
				4.82
				0.03
				2.64
				8.61
				2.29
				0.88
				8.62

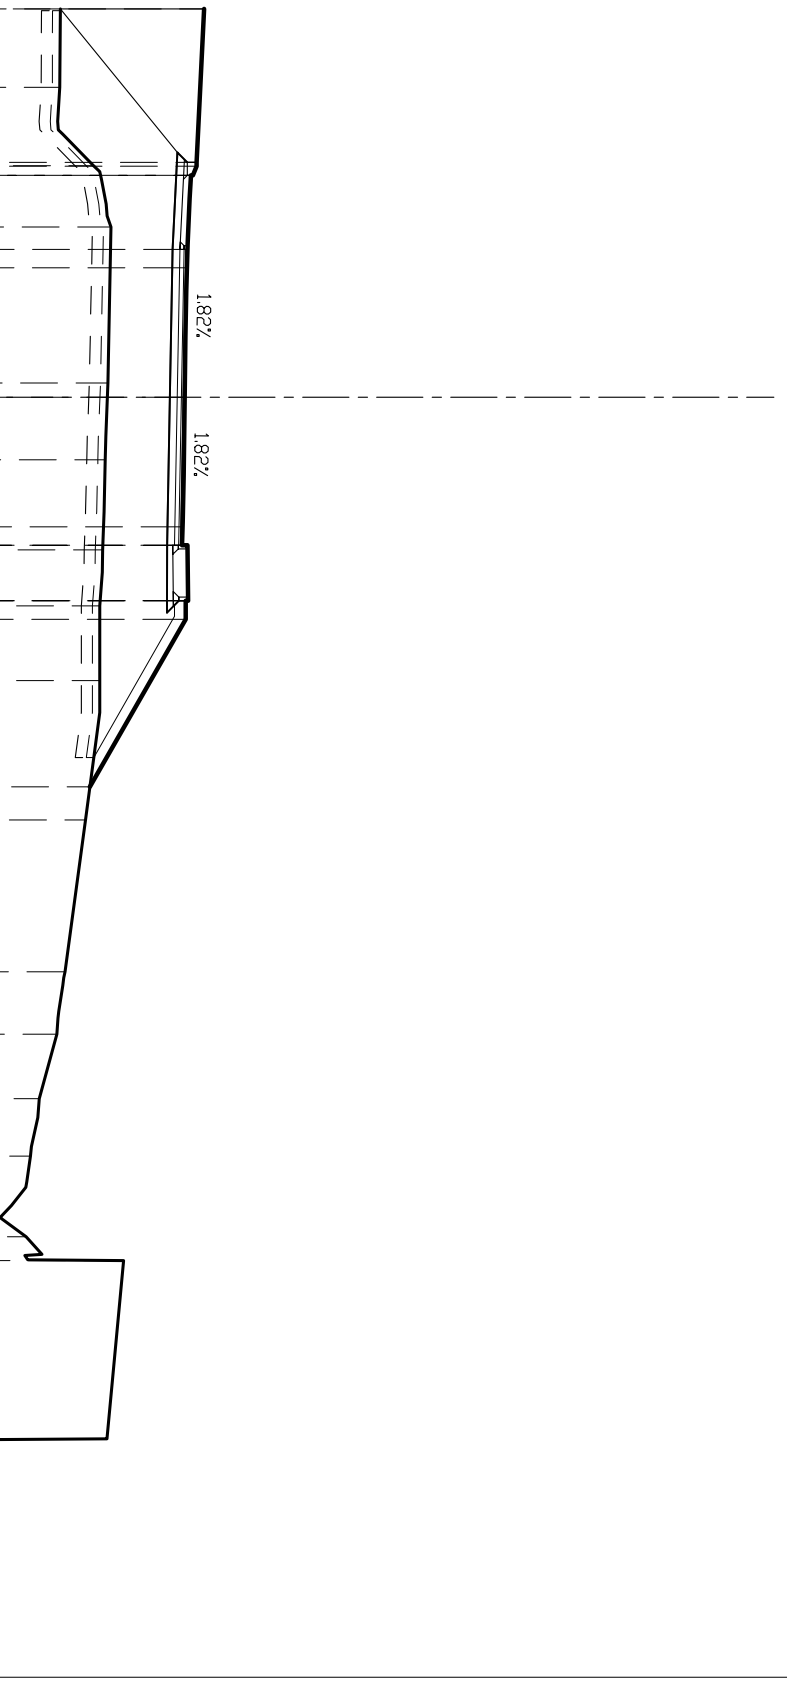

SEZIONE N° R7

PROGRESSIVA: 65.96

STERRI E RIPORTI	
R1	37,37 mq.
R1	37,37 mq.
Totale R: 74,74 mq.	
SCOTICID	
C1	18,82 ml.
C2	18,82 ml.
Totale: 37,64 ml.	
BONIFICA	
F1	18,82 ml.
F2	18,82 ml.
Totale: 37,64 ml.	
USURA	
g1	8,00 ml.
BINDER	
h1	8,00 ml.
BASE	
l1	8,00 ml.
FONDAZIONE	
m1	10,62 ml.
PAV. MARCIAPIEDE	
p1	1,90 ml.

