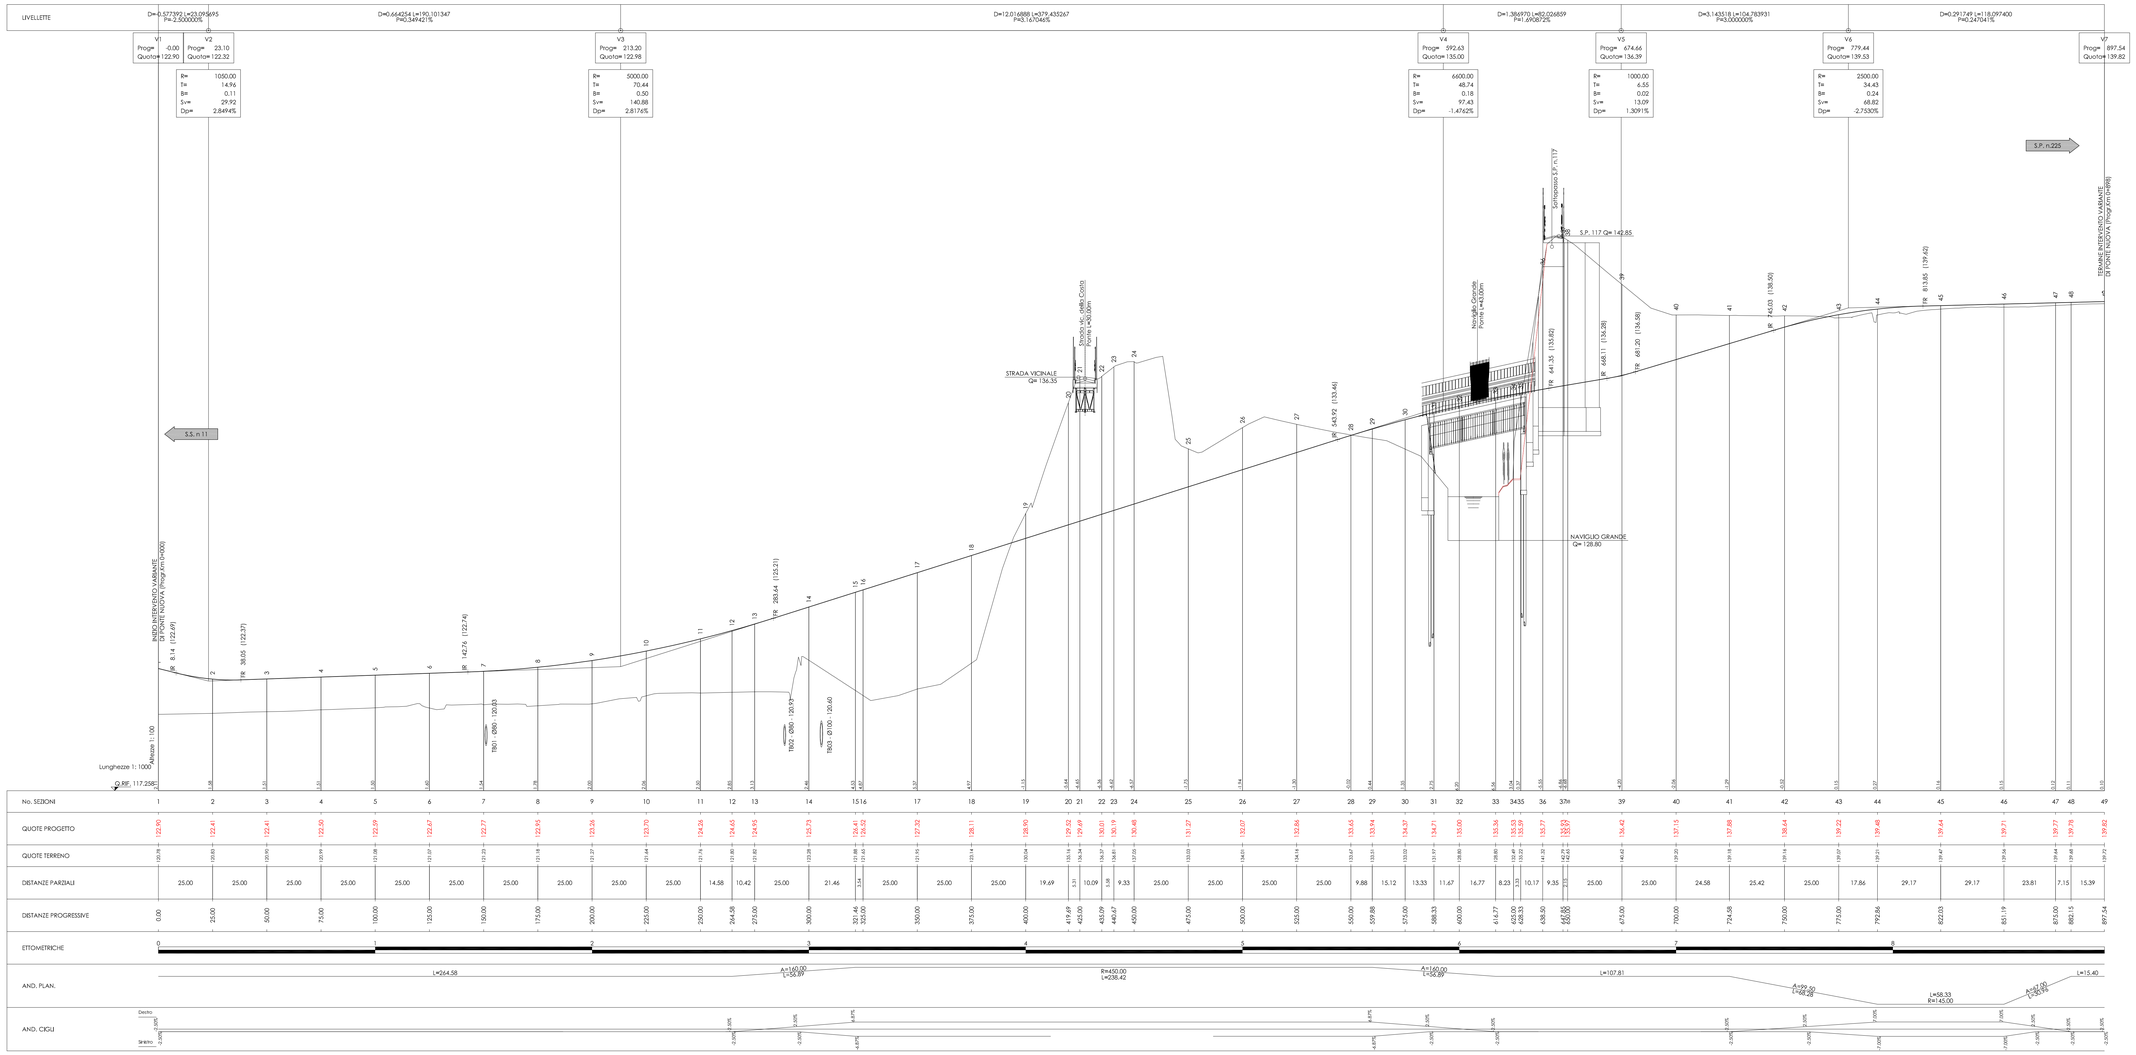

No. SEZIONI	1	2	3	4	5	6	7	8	9	10	11	12	13	14	1516	17	18	19	20	21	22	23	24	25	26	27	28	29	30	31	32	33	3435	36	37m	39	40	41	42	43	44	45	46	47	48	49
QUOTE PROGETTO	122.90	122.41	122.41	122.50	122.59	122.67	122.77	122.95	123.26	123.70	124.26	124.65	124.95	125.73	126.41 126.42	127.32	128.11	128.90	129.52	129.69	130.01	130.19	130.48	131.27	132.07	132.86	133.65	133.84	134.37	134.71	135.00	135.36	135.53 135.39	135.77	135.93 135.93	136.42	137.15	137.88	138.64	139.22	139.48	139.64	139.71	139.77	139.78	139.82
QUOTE TERRENO	129.78	129.83	129.90	129.99	129.88	129.87	129.93	129.98	129.97	129.44	129.76	129.80	129.80	129.28	129.88 129.60	129.95	129.94	129.24	129.16	129.34	130.37	129.81	129.06	130.00	134.01	134.16	133.67	133.51	133.00	133.97	129.80	129.49 129.22	134.22	134.25 134.25	140.61	139.90	139.98	139.98	139.97	139.71	139.64	139.56	139.64	139.68	139.73
DISTANZE PARZIALI		25.00	25.00	25.00	25.00	25.00	25.00	25.00	25.00	25.00	14.58	10.42	25.00	21.46	3.14	25.00	25.00	25.00	19.69	3.31	10.09	5.19	9.33	25.00	25.00	25.00	25.00	9.88	15.12	13.33	11.67	16.77	8.23	2.13	10.17	9.35	25.00	25.00	24.58	25.42	25.00	17.86	29.17	29.17	23.81	7.15	15.39
DISTANZE PROGRESSIVE	0.00	25.00	50.00	75.00	100.00	125.00	150.00	175.00	200.00	225.00	250.00	264.58	275.00	300.00	321.46 325.00	350.00	375.00	400.00	419.69	423.00	433.09	438.28	447.61	475.00	500.00	525.00	550.00	559.88	575.00	588.33	600.00	616.77	625.00 628.33	638.50	640.63 640.63	665.60	675.00	700.00	724.58	750.00	775.00	792.86	822.03	851.19	875.00	882.15	897.54
ETTOMETRICHE	0	
AND. PLAN.							L=264.58							A=160.00 L=56.89							R=450.00 L=238.42											A=160.00 L=56.89					L=107.81											A=-50.00 L=68.38					L=58.33 R=145.00					A=150.00 L=30.78																		