



Profilo longitudinale Scala 1:1000/100

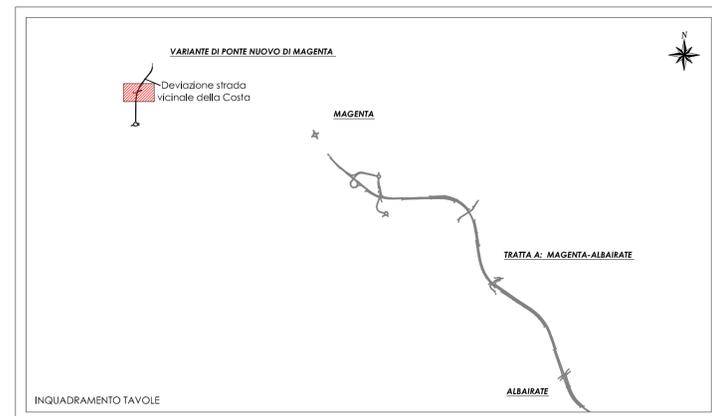

N. Progetto: N.PROT. CDG - 0163367-I

Data: 09/12/2008

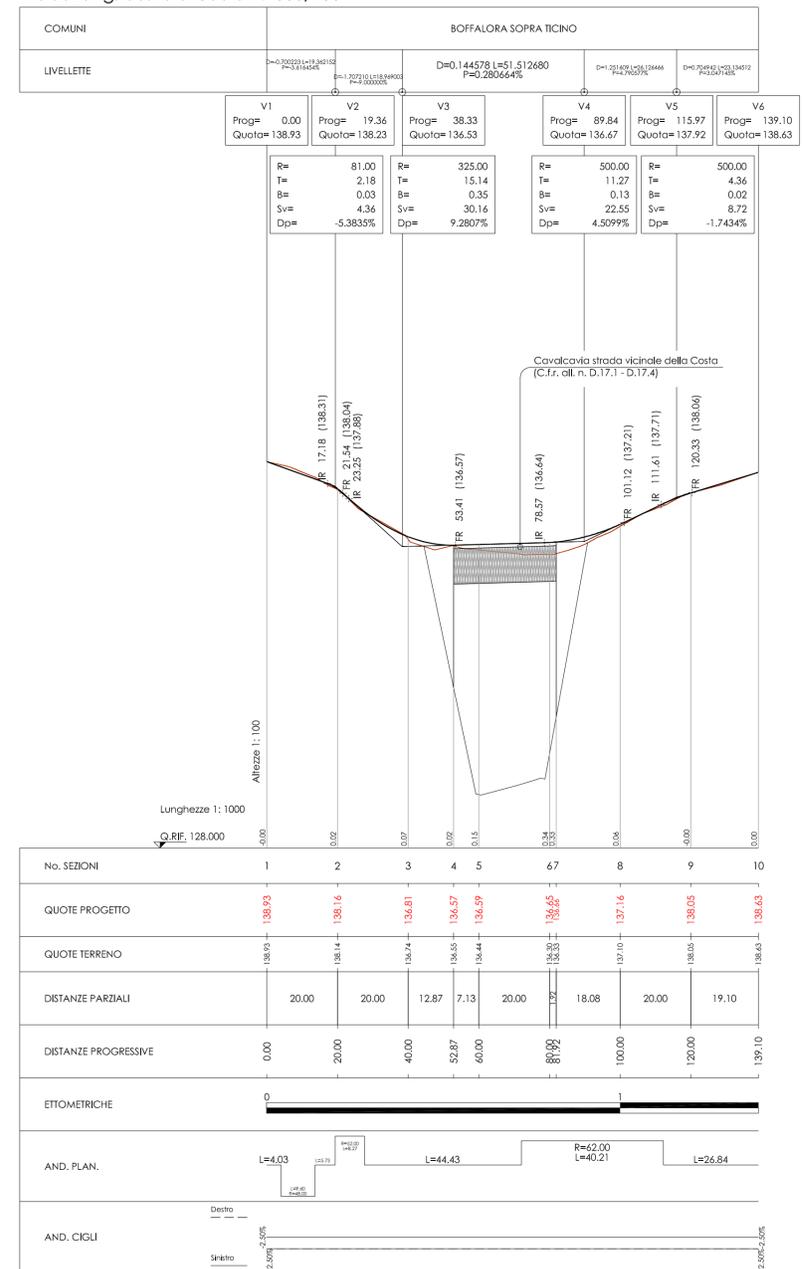

**Anas SpA**

Direzione Centrale Progettazione



**Regione Lombardia**

Provincia di Milano

**Legge n. 345/97**

**Accordo di programma quadro in materia di trasporti**

Realizzazione di un sistema integrato di accessibilità ferroviaria e stradale all'aeroporto di Malpensa 2000

( CONVENZIONE DEL 29.10.1999 )

Collegamento tra la S.S.n.11 "Padana Superiore" a Magenta e la Tangenziale ovest di Milano  
 Variante di Abbiategrasso sulla S.S.n.494 e adeguamento in sede del tratto Abbiategrasso Vigevano fino al nuovo ponte sul Ticino

**PROGETTO DEFINITIVO - 1° STRALCIO FUNZIONALE**

C - PARTE STRADALE

VARIANTE DI PONTENUOVO DI MAGENTA  
 VIABILITA' MINORE  
 Deviazione strada vicinale della Costa (Comune di Boffalora)  
 Planimetria e profilo longitudinale

Revisori	Controllato	Approvato	Data: Dicembre 2008	Scala: 1:1000 - 1000/100
			Agg.to: Novembre 2014	All.to n. C.8.2.1

Progettazione: **SEA** Società Esercizi Aeroportuali s.p.a. 20090 Aeroporto Milano Linate tel. 02/74851

Progettazione redatta da: **erevia** RICERCA VIABILITA' AMBIENTE Centro operativo: 20090 TREZZANO s/N (MI), via Cristoforo Colombo n. 23

Il Progettista: **Alm**

Visto La Direzione Centrale Progettazione: Dott. Ing. Nicola DINNELLA

Visto Il Responsabile del Procedimento: Dott. Ing. Domenico PETRUZZELLI