


Profilo longitudinale Rotatoria 1- Scala 1:1000/100

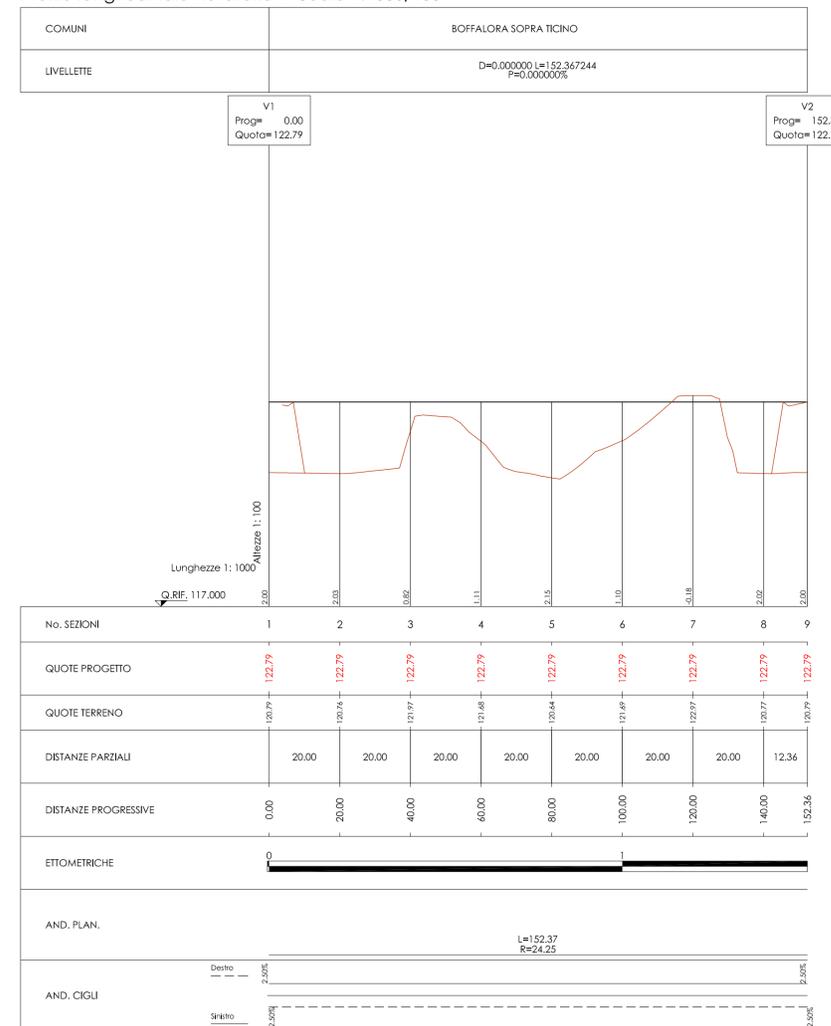

N. Progetto: N.PROT. CDG - 0163367-I Data: 09/12/2008



Anas SpA

Direzione Centrale Progettazione



Regione Lombardia

Provincia di Milano

Legge n. 345/97

Accordo di programma quadro in materia di trasporti

Realizzazione di un sistema integrato di accessibilità ferroviaria e stradale all'aeroporto di Malpensa 2000

(CONVENZIONE DEL 29.10.1999)

Collegamento tra la S.S.n.11 "Padana Superiore" a Magenta e la Tangenziale ovest di Milano
Variante di Abbiategrasso sulla S.S.n.494 e adeguamento in sede del tratto Abbiategrasso Vigevano fino al nuovo ponte sul Ticino

PROGETTO DEFINITIVO - 1° STRALCIO FUNZIONALE

C - PARTE STRADALE

VARIANTE DI PONTENUOVO DI MAGENTA

SVINCOLI

Rotatoria - S.S. n. 11

Planimetria e profilo longitudinale rotatoria

Revisori	Controllato	Approvato	Data : Dicembre 2008	Scala : 1:1000 - 1000/100
			Agg.to : Novembre 2014	All.to n. C.8.3.1

Progettazione:



Società Esercizi Aeroportuali s.p.a.
20090 Aeroporto Milano Linate tel. 02/74851

Progettazione redatta da:



Ricerca Viabilità Ambiente
Centro operativo: 20090 TREZZANO s/N (MI), via Cristoforo Colombo n. 23

Il Progettista:

Il Direttore Tecnico
Dott. Ing. Roberto RIVARETTI

Visto
La Direzione Centrale Progettazione:
Dott. Ing. Nicola DINNELLA

Visto
Il Responsabile del Procedimento:
Dott. Ing. Domenico PETRUZZELLI