




Concessionaria per la progettazione, realizzazione e gestione del collegamento stabile tra la Sicilia e il Continente
Organismo di Diritto pubblico
(Legge n° 1158 del 17 dicembre 1971, modificata dal DLgs. n° 114 del 24 aprile 2003)

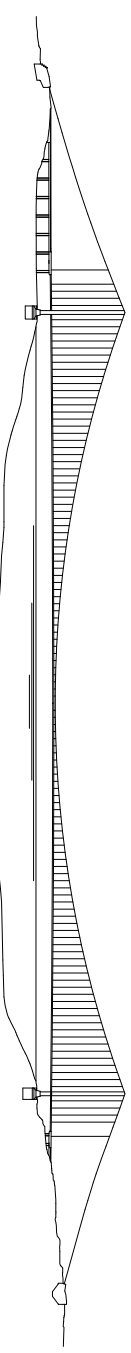

PONTE SULLO STRETTO DI MESSINA



PROGETTO DEFINITIVO

EUROLINK S.C.P.A.

IMPREGILO S.p.A. (Mandataria)
SOCIETA' ITALIANA PER CONDOTTE D'ACQUA S.p.A. (Mandante)
COOPERATIVA MURATORI E CEMENTISTI - C.M.C. di Ravenna Soc. Coop. a.r.l. (Mandante)
SACYR S.A.U. (Mandante)
ISHIKAWAJIMA - HARIMA HEAVY INDUSTRIES CO. Ltd. (Mandante)
A.C.I. S.C.P.A. - CONSORZIO STABILE (Mandante)

IL CONTRAENTE GENERALE
Project Manager
(Ing. P.P. Marcheselli)

STRETTO DI MESSINA
Direttore Generale e
RUP Validazione
(Ing. G. Fiammenghi)

STRETTO DI MESSINA
Amministratore Delegato
(Dott. P. Ciucci)

COLLEGAMENTI SICILIA
INFRASTRUTTURE STRADALI OPERE CIVILI
VIABILITA' SECONDARIA
GENERALE - STRADA DI SERVIZIO RFI
SEZIONI TRASVERSALI CORRENTI

SS0848_F0

CODICE

C G O 7 0 0 P W 9 D S S C V 2 G 0 0 0 0 0 0 0 0 3 F 0

SCALA:

1 : 200


REV.	DATA	DESCRIZIONE	REDATTO	VERIFICATO	APPROVATO
F0	20/06/2011	EMISSIONE FINALE	PRO IITER S.r.l.	F. BERTONI	F. COLLA

STERRI E RIPORTI	
S1	246.79 mq.
VEGETALE IN TRINCEA	
F1	4.75 mq.
SEMINA	
b1	15.46 ml.
USURA	
q1	5.50 ml.
BINDER	
h1	5.50 ml.
BASE	
i1	5.50 ml.
MISTO	
l1	5.50 ml.
FONDAZIONE	
m1	5.50 ml.
BONIFICA TR	
o1	5.50 ml.

SEZIONE N°S-1

PROGRESSIVA: 0.00

38
200
200

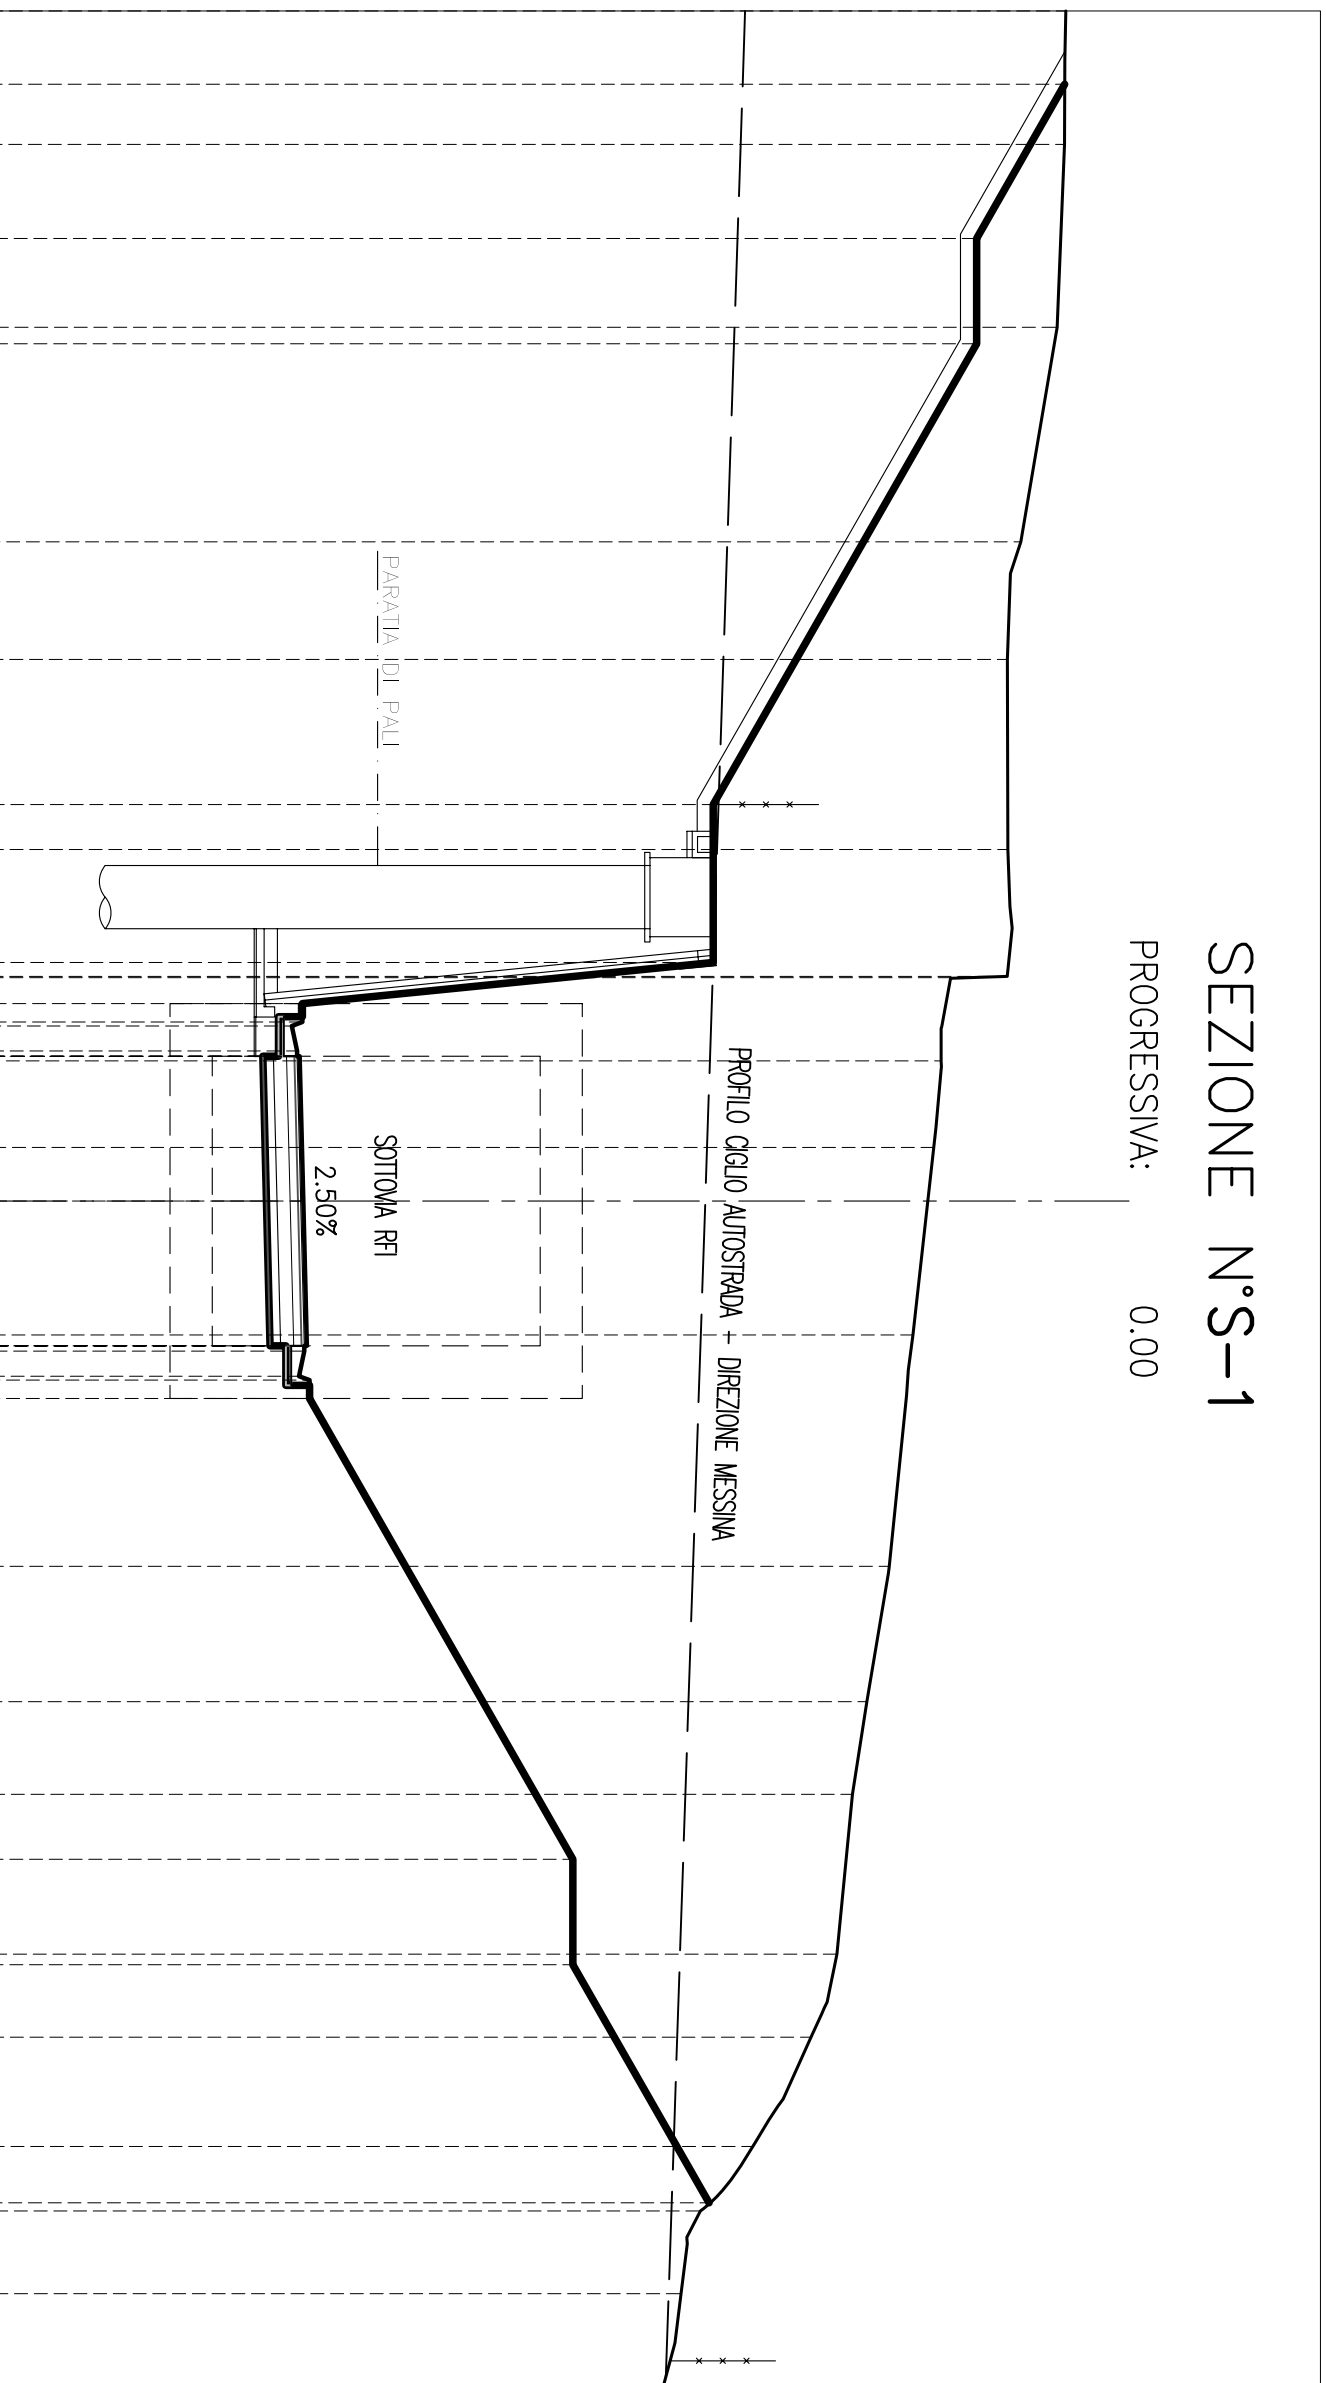


QUOTE PROGETTO	DISTANZE PARZIALI PROGETTO	DISTANZE PROGRESSIVE PROGETTO	QUOTE TERRENO	DISTANZE PARZIALI TERRENO
58.35	2.93	58.35	58.37	2.53
56.67	2.00	56.67	58.34	3.48
56.67	8.75	56.67	58.20	4.07
51.67	3.00	51.67	57.51	2.23
51.67	0.78	51.67	57.26	3.62
43.87	0.35	43.87	57.27	2.40
43.87	0.07	43.87	57.25	0.03
43.67	0.48	43.67	56.51	1.58
43.77	0.10	43.77	56.00	1.64
43.82	2.75	43.82	56.00	
43.82	2.75	43.82	55.86	
43.77	0.00	43.77	55.86	
43.89	2.75	43.89	55.86	
43.91	2.75	43.91	55.46	
43.96	2.75	43.96	55.46	
43.96	0.10	43.96	55.46	
43.91	0.48	43.91	55.46	
43.81	0.07	43.81	55.46	
44.01	0.07	44.01	55.46	
44.01	0.35	44.01	55.46	
49.01	8.75	49.01	55.02	2.57
49.01	2.00	49.01	54.59	1.76
49.01	14.50	49.01	54.32	3.03
51.59	4.52	51.59	54.02	1.58
51.59	19.02	51.59	53.53	2.07
51.59		51.59	52.43	1.23
51.06		51.06	51.43	1.57
50.70		50.70	51.06	1.85

STERRI E RIPORTI	
S1	224,99 mq.
VEGETALE IN TRINCEA	
F1	4,67 mq.
F2	5,13 mq.
Totale:	9,80 mq.
SEMINA	
b1	16,56 ml.
b2	15,09 ml.
Totale:	31,65 ml.
USURA	
g1	5,50 ml.
BINDER	
h1	5,50 ml.
BASE	
i1	5,50 ml.
MISTO	
l1	5,50 ml.
FONDAZIONE	
m1	5,50 ml.
BONIFICA TR	
o1	5,50 ml.

SEZIONE N°S-2

PROGRESSIVA: 5.50

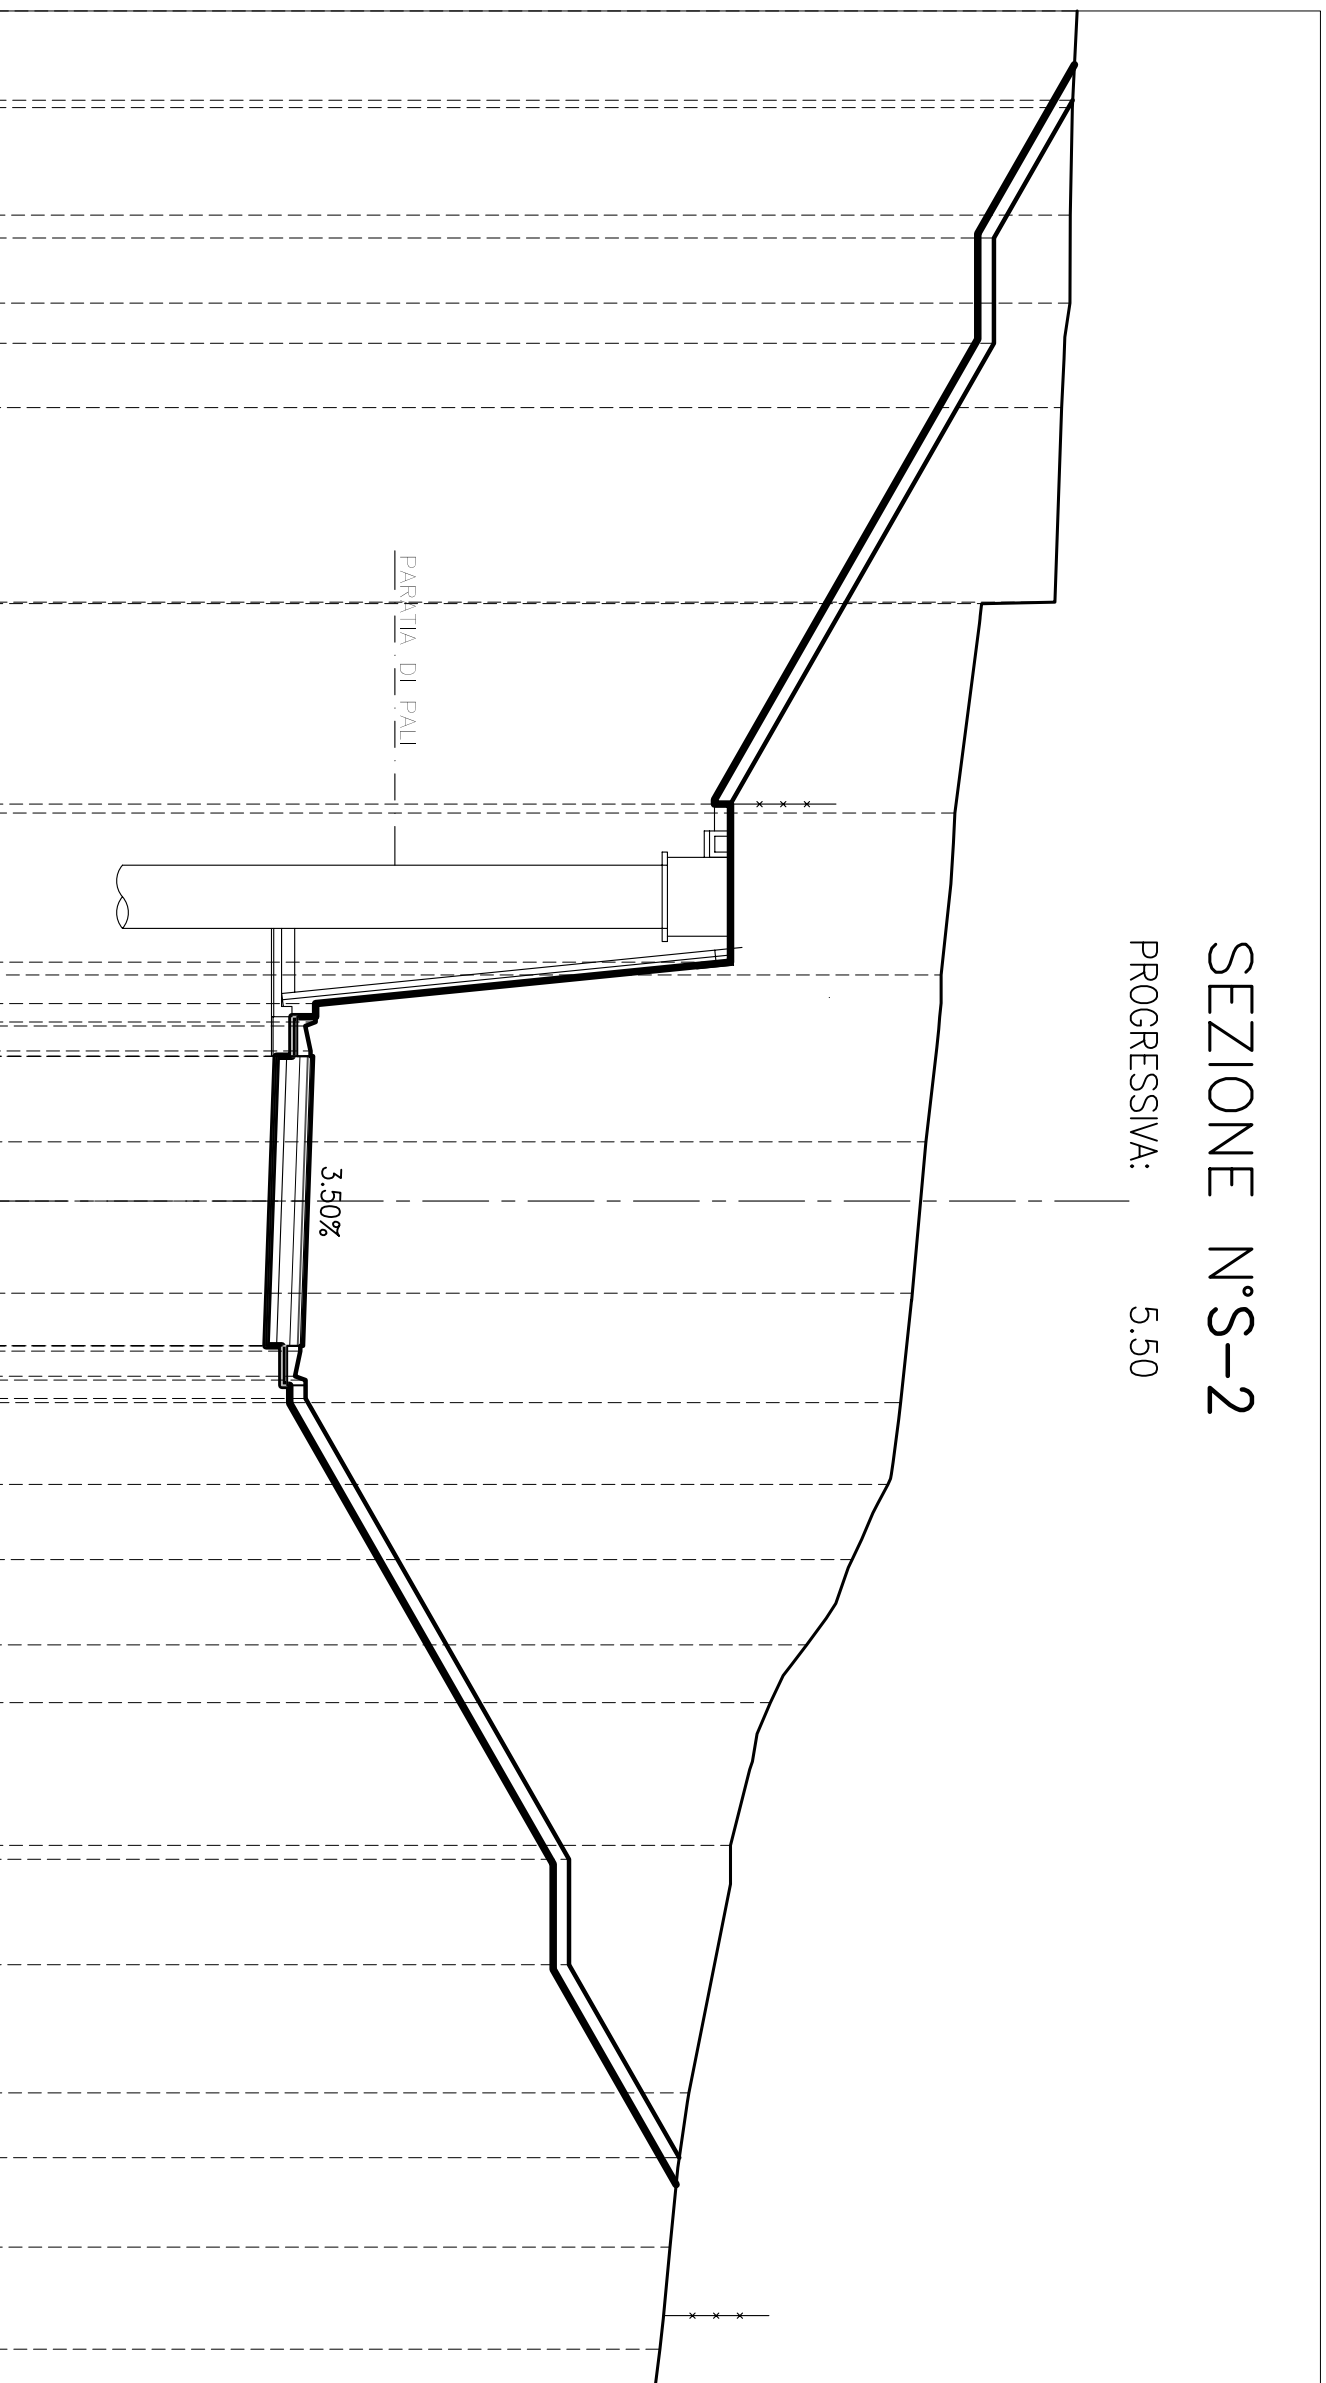


QUOTE PROGETTO	DISTANZE PARZIALI PROGETTO	DISTANZE PROGRESSIVE PROGETTO	QUOTE TERRENO	DISTANZE PARZIALI TERRENO
38			58.58	1.84
200			58.49	2.04
200	2.61	-20.90	58.45	1.67
	2.00	-18.29	58.44	1.98
	8.75	-16.29	58.29	3.70
	0.02		58.16	0.02
	3.98		56.87	3.98
	3.00	-7.54	56.26	3.08
	0.79		52.00	
	0.35		52.00	
	0.07		44.13	
	0.48		44.13	
	0.10		43.93	
	0.10		44.03	
	2.75		44.08	
	2.75		43.98	
	2.75	0.00	43.88	
	0.10		43.83	
	0.48		43.83	
	0.48		43.73	
	0.07		43.93	
	0.35		43.93	
	8.75		55.71	
	2.75		55.45	
	0.10		55.45	
	0.48		55.45	
	0.07		55.23	
	0.35		55.23	
	8.75		54.99	
	2.75		54.31	
	2.71		53.45	
	2.71		52.76	
	2.00	12.50	52.00	
	2.00	14.50	48.93	
	3.67		48.93	
	18.17		51.03	
			50.85	
			50.66	
			50.56	

STERRI E RIPORTI	
S1	164.69 mq.
VEGETALE IN TRINCEA	
F1	2.60 mq.
F2	4.93 mq.
Totale:	7.53 mq.
SEMINA	
b1	8.21 ml.
b2	15.94 ml.
Totale:	24.15 ml.
USURA	
g1	5.50 ml.
BINDER	
h1	5.50 ml.
BASE	
i1	5.50 ml.
MISTO	
l1	5.50 ml.
FONDAZIONE	
m1	5.50 ml.
BONIFICA TR	
o1	5.50 ml.

SEZIONE N°S-3

PROGRESSIVA: 13.30

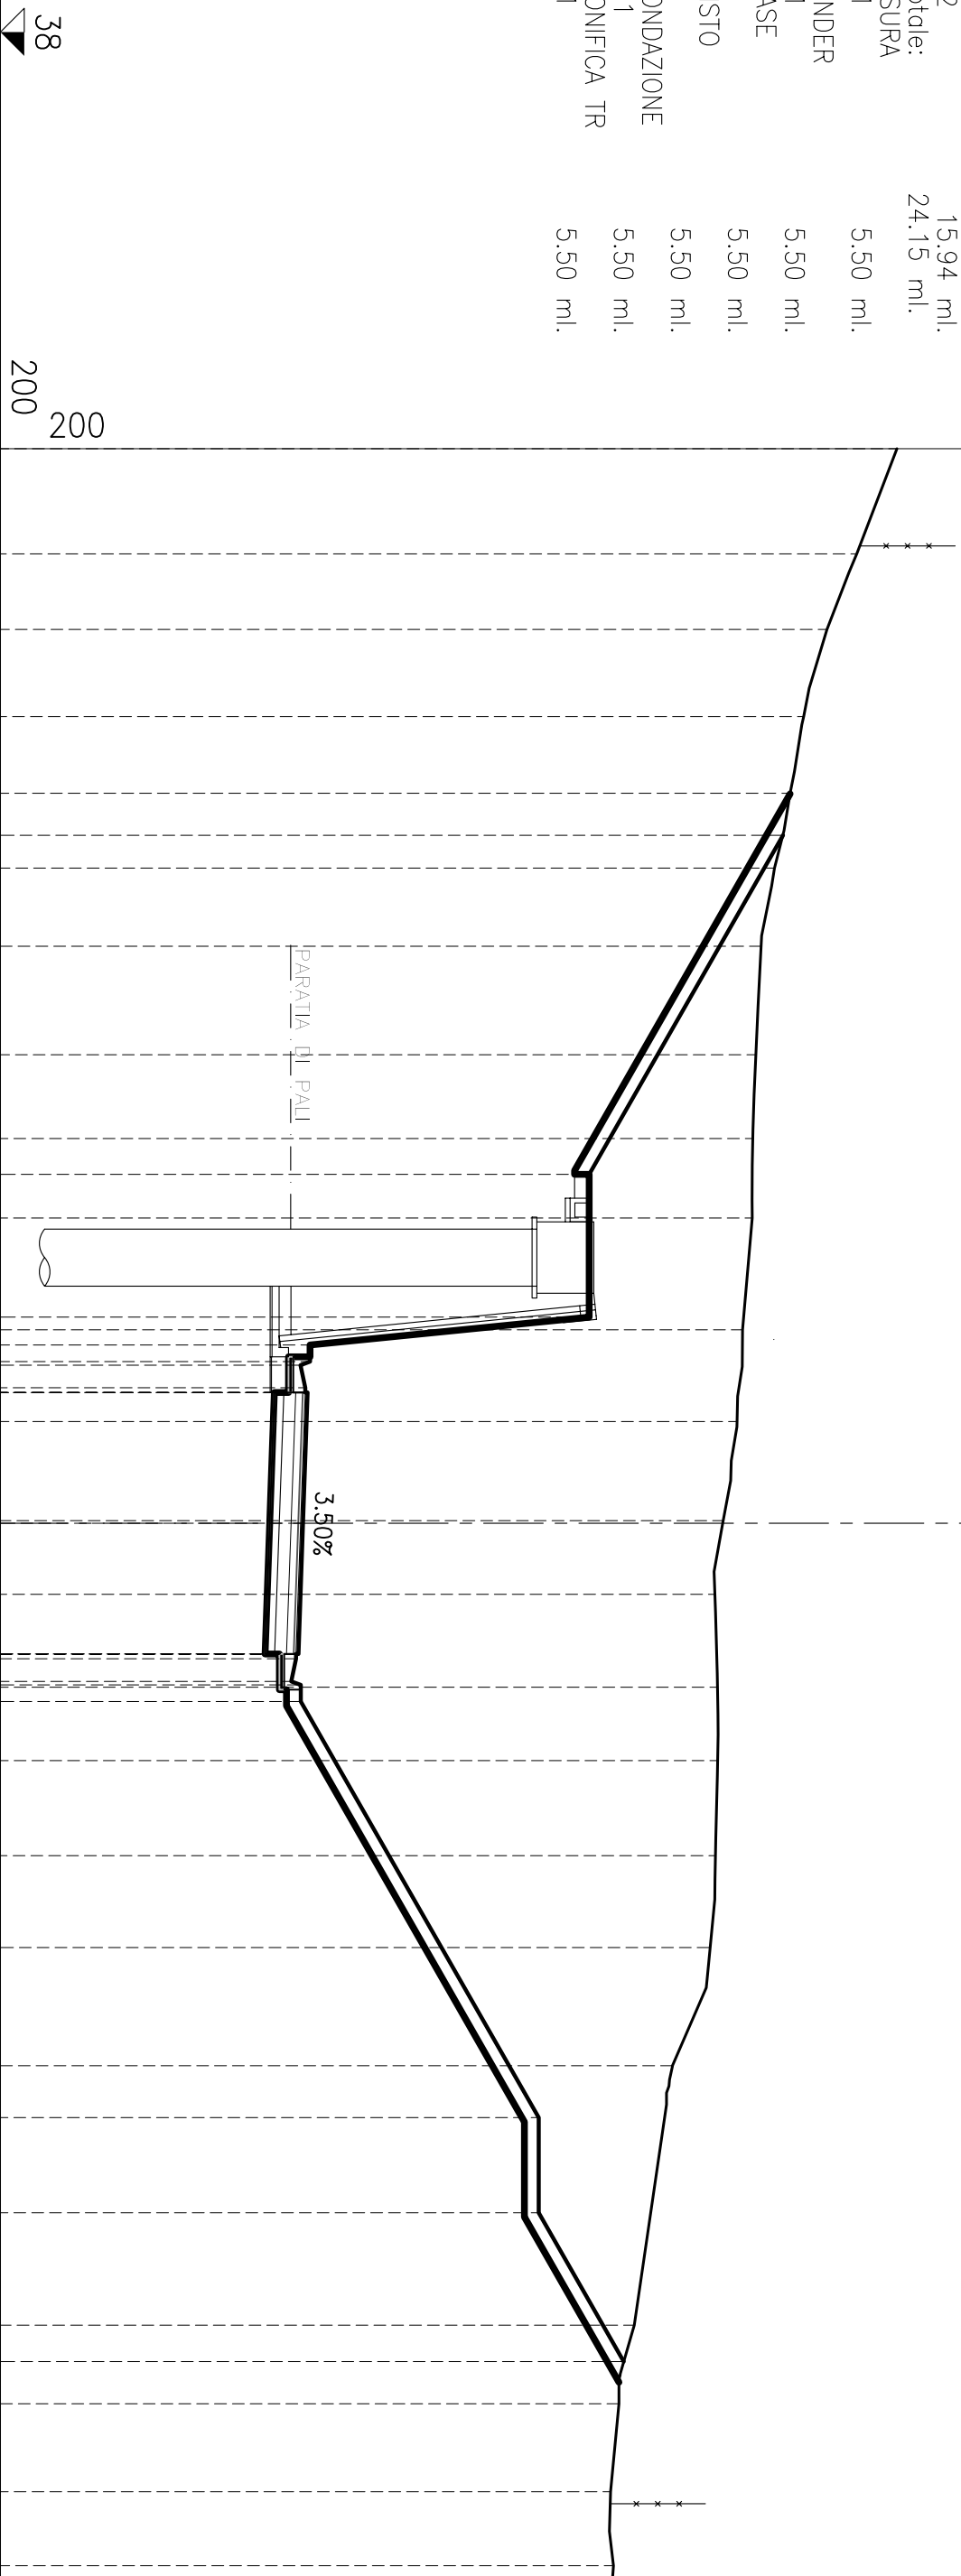


QUOTE PROGETTO	DISTANZE PARZIALI PROGETTO	DISTANZE PROGRESSIVE PROGETTO	QUOTE TERRENO	DISTANZE PARZIALI TERRENO
38			56.84	2.21
200			56.00	1.59
200			55.37	1.83
			54.88	1.62
			54.60	1.57
		54.45	54.27	1.65
			53.99	2.28
			53.88	1.76
			53.81	1.67
		50.37	53.80	2.35
			53.60	1.93
			53.48	2.08
			53.19	1.55
			53.02	1.96
			53.07	1.54
			53.08	2.00
			53.03	1.93
			52.92	2.49
			52.13	5.46
		49.31	51.32	1.65
		49.31	51.00	1.85
		51.10	50.83	1.55
			50.89	0.68
			50.84	

STERRI E RIPORTI	
S1	137.35 mq.
VEGETALE IN TRINCEA	
F1	1.83 mq.
F2	4.72 mq.
Totale:	6.55 mq.
SEMINA	
b1	5.64 ml.
b2	15.17 ml.
Totale:	20.81 ml.
USURA	
g1	5.50 ml.
BINDER	
h1	5.50 ml.
BASE	
i1	5.50 ml.
FONDAZIONE	
m1	5.50 ml.
BONIFICA TR	
o1	5.50 ml.

SEZIONE N°S-4
PROGRESSIVA: 21.10

38
200
200

QUOTE PROGETTO	DISTANZE PARZIALI PROGETTO	DISTANZE PROGRESSIVE PROGETTO	QUOTE TERRENO	DISTANZE PARZIALI TERRENO
			53.33	2.21
			53.00	3.36
			53.00	3.75
			52.95	2.09
			52.95	2.26
			52.92	1.90
			53.01	1.73
			53.01	2.08
			53.28	0.02
			51.29	1.24
			53.29	0.01
			53.28	2.01
			53.27	1.81
			53.26	2.34
			53.25	1.67
			53.25	4.10
			52.31	1.73
			51.91	1.71
			51.70	2.97
			51.52	1.76
			51.29	1.55
			51.42	2.09
			52.42	0.81
			52.74	

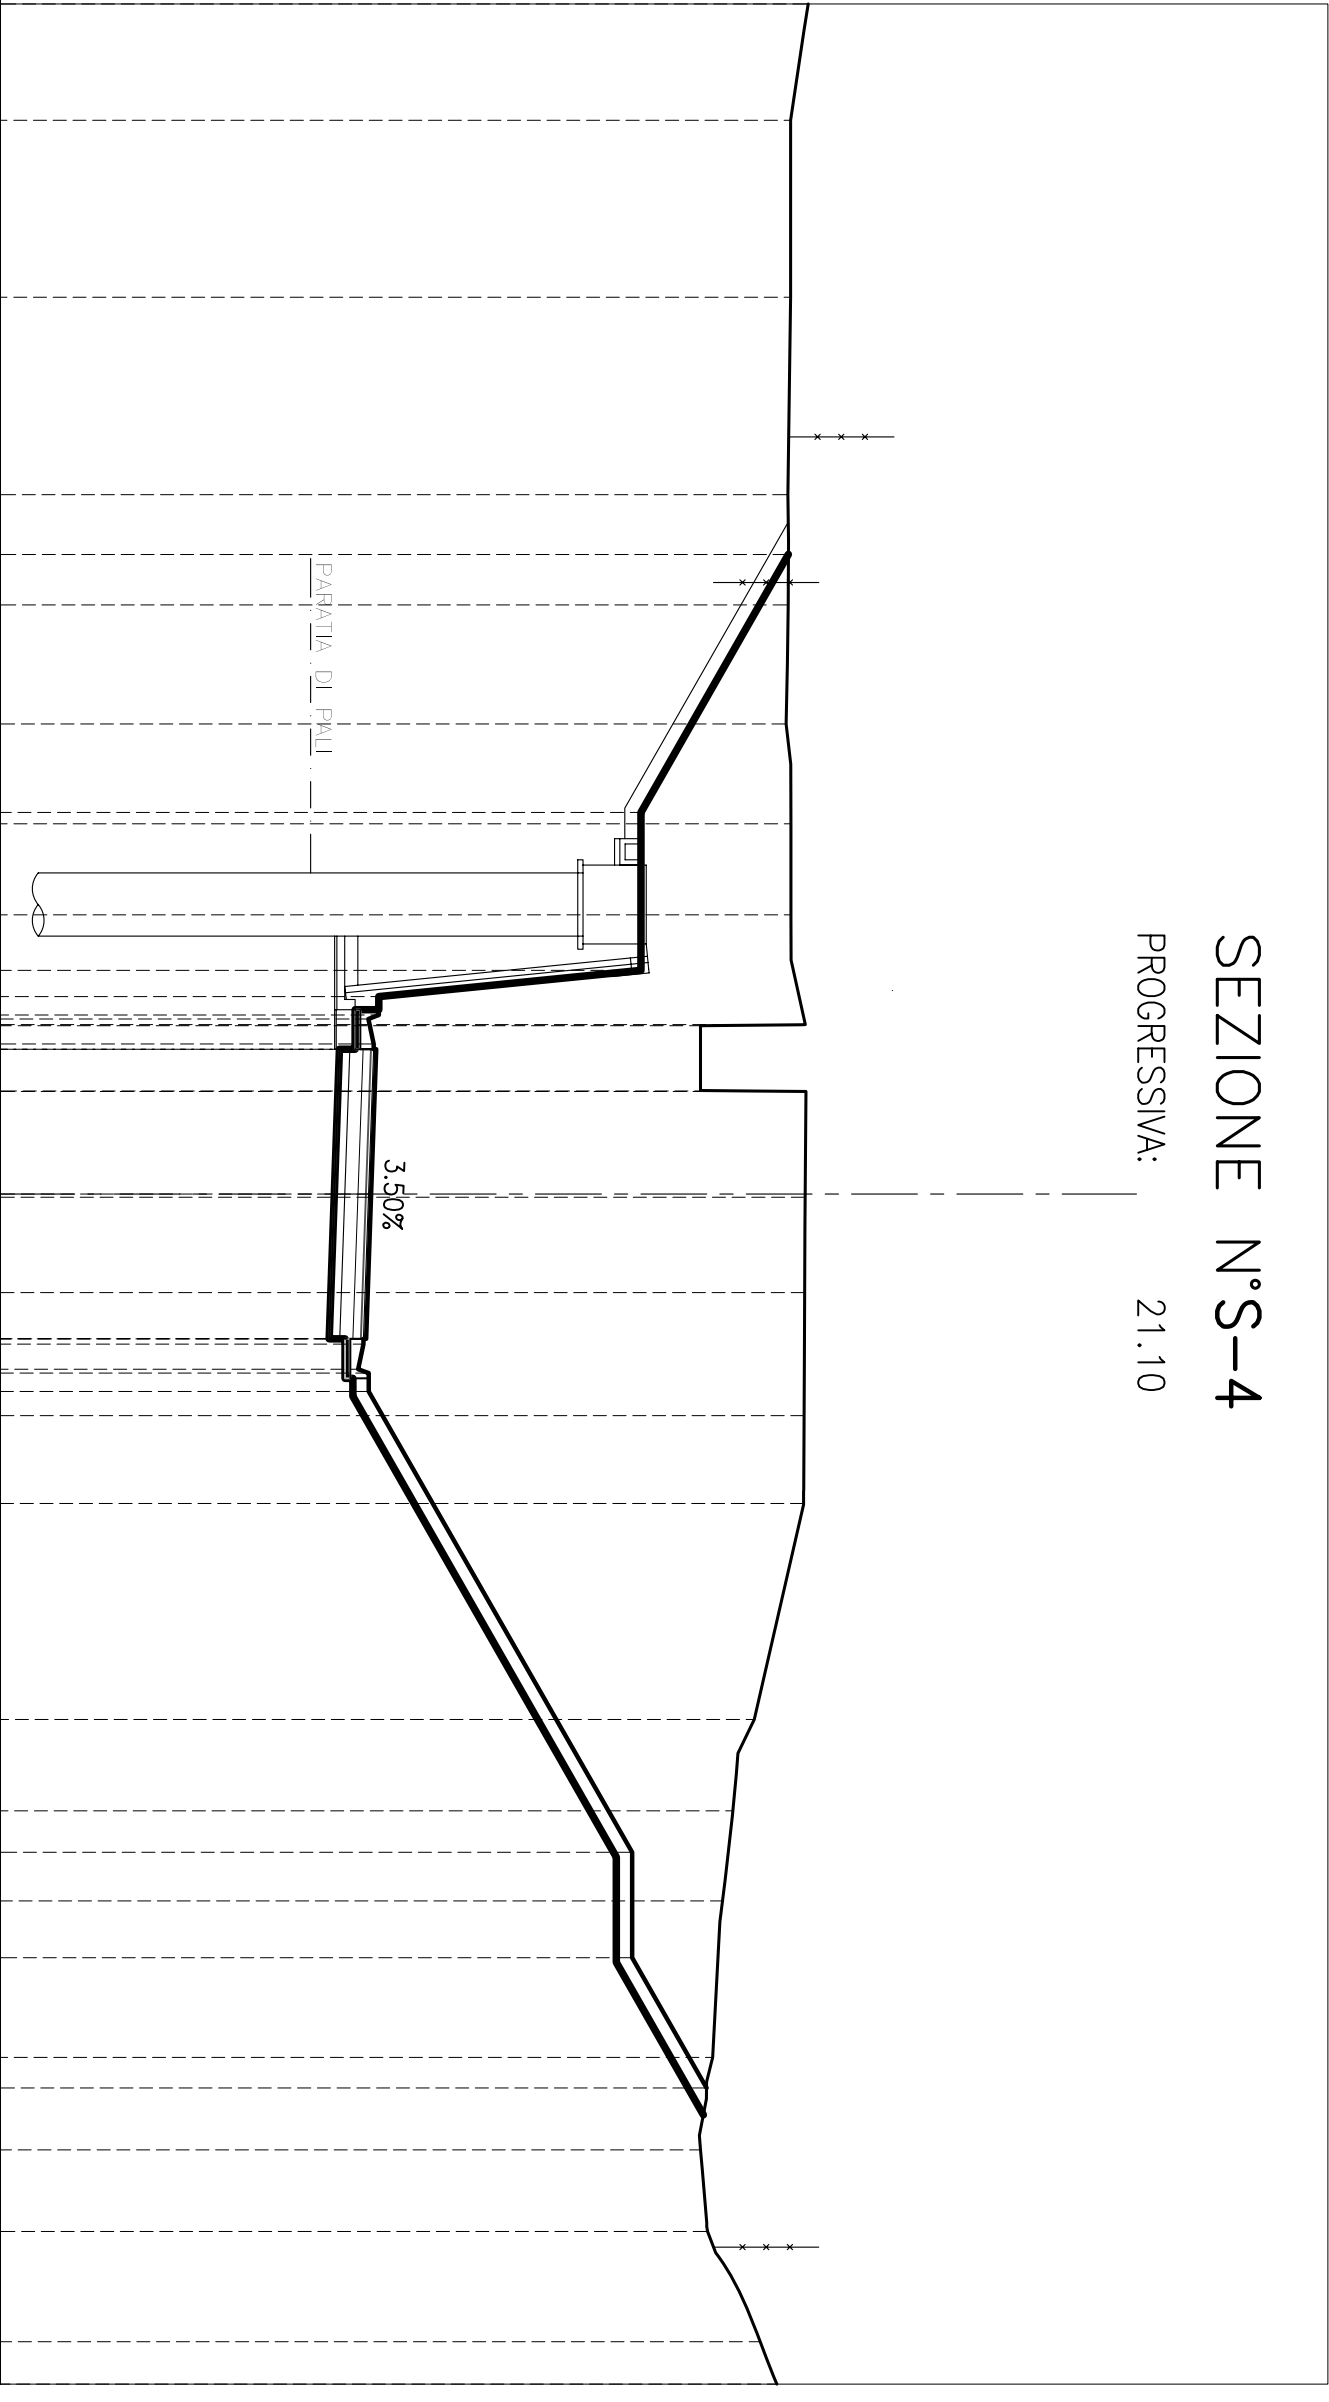


STERRI E RIPORTI	
S1	45.56 mq.
VEGETALE IN TRINCEA	
F1	1.77 mq.
F2	1.57 mq.
Totale:	3.34 mq.
SEMINA	
b1	4.81 ml.
b2	5.38 ml.
Totale:	10.19 ml.
USURA	
g1	5.50 ml.
BINDER	
h1	5.50 ml.
BASE	
i1	5.50 ml.
FONDAZIONE	
m1	5.50 ml.
BONIFICA TR	
o1	5.50 ml.

SEZIONE N°S-6

PROGRESSIVA: 40.00

38
200
200

QUOTE PROGETTO	52.97	52.95	52.82	52.72	52.69	52.67	52.65	52.00	51.40	50.32	48.90	47.71	47.62	47.65	47.68
DISTANZE PARZIALI PROGETTO						4.67									
DISTANZE PROGRESSIVE PROGETTO							4.67								
QUOTE TERRENO	1.51	4.10	1.78	1.52	4.11	0.89	1.09	9.19	7.89	1.67	4.54	4.63	2.28		
DISTANZE PARZIALI TERRENO															

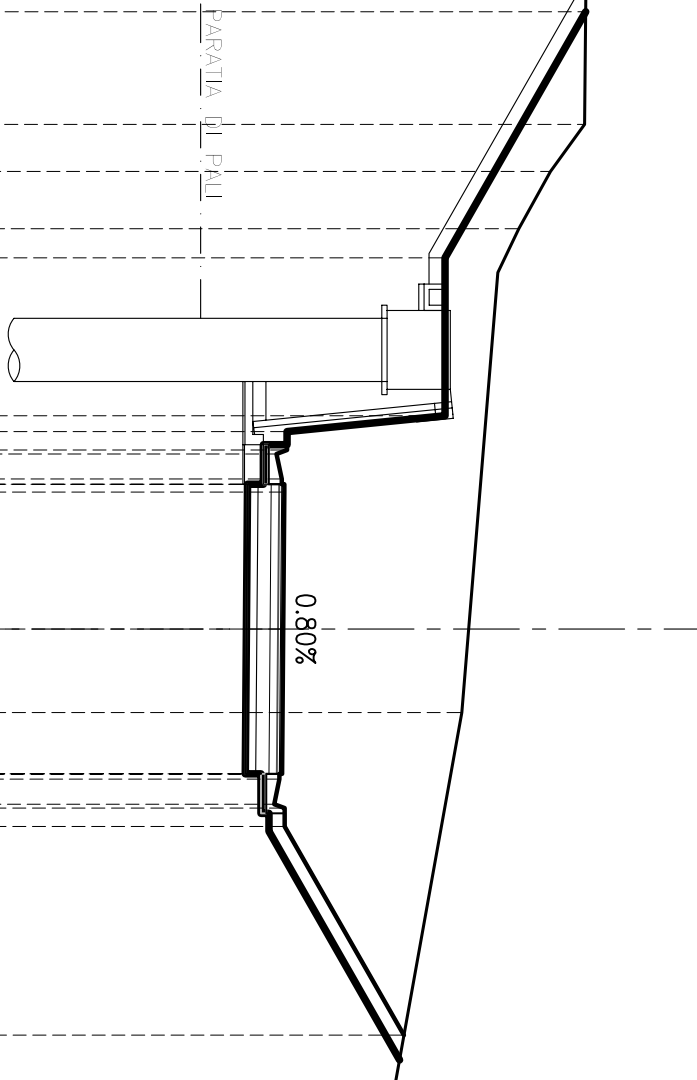

50.00	0.30	50.00
47.00	0.35	47.00
46.80	0.07	46.80
46.90	0.48	46.90
46.95	0.10	46.95
46.90	0.15	46.90
46.95	0.15	46.95
46.93	2.60	46.93
46.90	2.75	46.90
46.90	2.75	46.90
46.85	2.75	46.85
46.85	2.85	46.85
46.75	0.10	46.75
46.95	3.33	46.95
46.95	3.40	46.95
46.95	3.75	46.95
49.22	0.07	49.22
49.22	0.35	49.22
49.22	3.96	49.22

50.00	3.00	50.00
47.00	0.30	47.00
47.00	0.35	47.00
46.80	0.07	46.80
46.90	0.48	46.90
46.95	0.10	46.95
46.90	0.15	46.90
46.95	0.15	46.95
46.93	2.60	46.93
46.90	2.75	46.90
46.90	2.75	46.90
46.85	2.75	46.85
46.85	2.85	46.85
46.75	0.10	46.75
46.95	3.33	46.95
46.95	3.40	46.95
46.95	3.75	46.95
49.22	0.07	49.22
49.22	0.35	49.22
49.22	3.96	49.22

50.00	7.05	50.00
47.00	4.05	47.00
47.00	3.75	47.00
46.80	3.40	46.80
46.90	3.33	46.90
46.95	2.85	46.95
46.90	2.75	46.90
46.95	2.75	46.95
46.93	2.60	46.93
46.90	2.75	46.90
46.90	2.75	46.90
46.85	2.75	46.85
46.85	2.85	46.85
46.75	0.10	46.75
46.95	3.33	46.95
46.95	3.40	46.95
46.95	3.75	46.95
49.22	0.07	49.22
49.22	0.35	49.22
49.22	3.96	49.22

SEZIONE N°S-7

PROGRESSIVA: 50.00

STERRI E RIPORTI 20.79 mq.
 S1 VEGETALE IN TRINCEA 0.97 mq.
 F1 1.19 mq.
 F2 2.16 mq.
 Totale: 2.16 mq.
 SEMINA
 b1 3.52 ml.
 b2 2.83 ml.
 Totale: 6.35 ml.
 USURA
 g1 5.50 ml.
 BINDER
 h1 5.50 ml.
 BASE
 i1 5.50 ml.
 FONDAZIONE
 m1 5.50 ml.
 BONIFICA TR
 o1 5.50 ml.

38
 200
 200

QUOTE PROGETTO	DISTANZE PARZIALI PROGETTO	DISTANZE PROGRESSIVE PROGETTO	QUOTE TERRENO	DISTANZE PARZIALI TERRENO
			53.33	2.64
			53.33	3.21
			52.82	2.24
			52.73	2.66
			52.43	0.02
			51.62	1.87
			51.21	1.12
			49.24	
			49.24	9.37
			47.96	
			47.96	
			47.76	
			47.86	
			47.86	
			47.91	
			47.91	
			47.93	
			47.94	
			47.94	
			47.89	
			47.89	
			47.79	
			47.99	
			47.99	
			49.62	
			49.62	2.86
			49.62	2.93
			49.57	0.01
			48.76	0.01
			47.62	1.64
			47.70	0.01
			48.62	0.01
			49.91	0.01
			49.85	2.04
			47.70	0.34
				5.02
			47.58	
			47.52	3.50

0.63%

SEZIONE N°S-8

PROGRESSIVA: 60.00

STERRI E RIPORTI

S1	0.98 mq.
S2	3.97 mq.
S3	4.51 mq.
Totale S: 9.46 mq.	
VEGETALE IN TRINCEA	
F1	0.43 mq.
F2	0.50 mq.
Totale: 0.93 mq.	
SEMINA	
b1	1.07 ml.
b2	1.26 ml.
Totale: 2.33 ml.	
USURA	
q1	5.50 ml.
BINDER	
h1	5.50 ml.
BASE	
i1	5.50 ml.
FONDAZIONE	
m1	5.50 ml.
BONIFICA TR	
o1	5.50 ml.




QUOTE PROGETTO	DISTANZE PARZIALI PROGETTO	DISTANZE PROGRESSIVE PROGETTO	QUOTE TERRENO	DISTANZE PARZIALI TERRENO
38			53.25	4.27
	200		53.26	1.54
			52.82	3.83
			52.43	0.01
			51.57	1.78
			51.31	0.04
			49.93	2.07
			49.60	1.74
			49.56	2.95
			49.41	4.91
			49.43	4.62
			49.44	2.10
			49.37	2.56
			49.38	2.80
			49.22	0.11
			47.38	5.27
			47.54	4.60
			47.42	

STERRI E RIPORTI

S1	7.69 mq.
VEGETALE IN TRINCEA	
F1	0.27 mq.
F2	0.62 mq.
Totale:	0.89 mq.
SEMINA	
b1	0.54 ml.
b2	1.59 ml.
Totale:	2.13 ml.
USURA	
g1	5.50 ml.
BINDER	
h1	5.50 ml.
BASE	
i1	5.50 ml.
FONDAZIONE	
m1	5.50 ml.
BONIFICA TR	
o1	5.50 ml.

SEZIONE N°S-11
PROGRESSIVA: 100.00

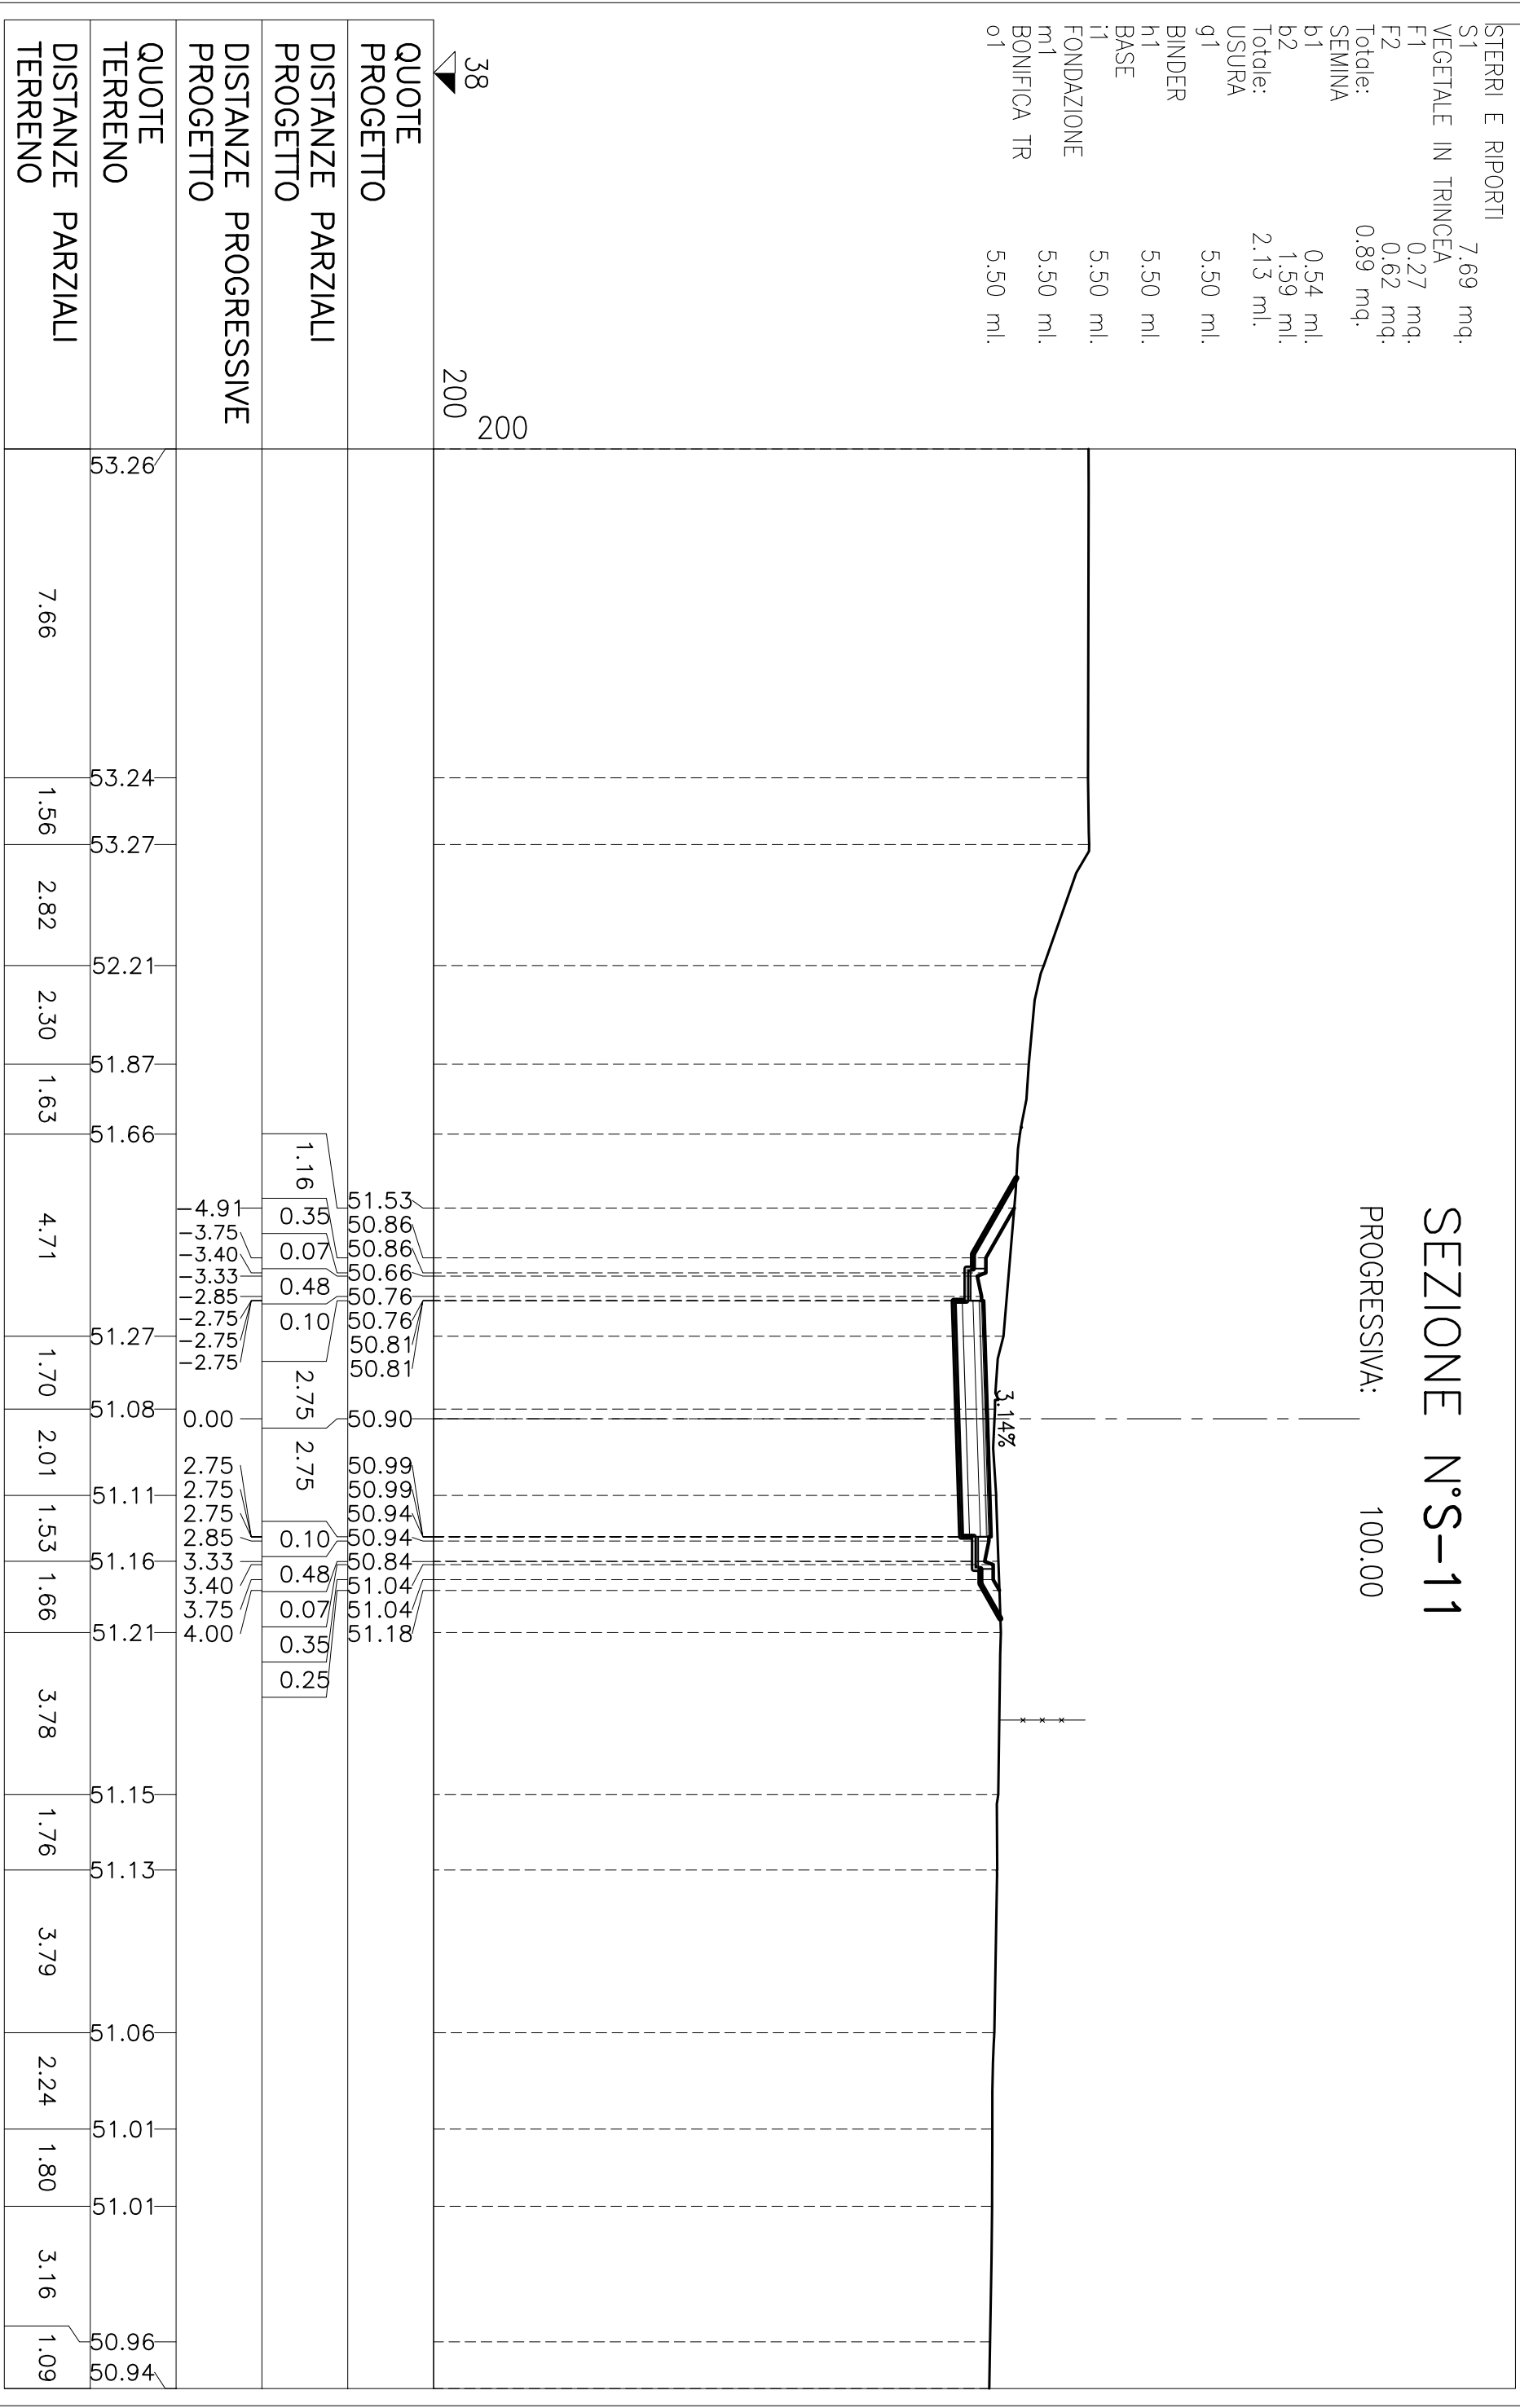

38
200
200

QUOTE PROGETTO	DISTANZE PARZIALI PROGETTO	DISTANZE PROGRESSIVE PROGETTO	QUOTE TERRENO	DISTANZE PARZIALI TERRENO
			53.26	7.66
			53.24	1.56
			53.27	2.82
			52.21	2.30
			51.87	1.63
			51.66	4.71
			51.27	1.70
			51.08	2.01
			51.11	1.53
			51.16	1.66
			51.21	3.78
			51.15	1.76
			51.13	3.79
			51.06	2.24
			51.01	1.80
			51.01	3.16
			50.96	1.09
			50.94	

SEZIONE N°S-12

PROGRESSIVA: 102.54

STERRI E RIPORTI

S1	11.50 mq.
VEGETALE IN TRINCEA	
F1	0.36 mq.
F2	0.79 mq.
Totale:	1.15 mq.
SEMINA	
b1	0.87 ml.
b2	2.18 ml.
Totale:	3.05 ml.
USURA	
g1	5.50 ml.
BINDER	
h1	5.50 ml.
BASE	
i:	5.50 ml.
FONDAZIONE	
m1	5.50 ml.
BONIFICA TR	
o1	5.50 ml.



QUOTE PROGETTO	DISTANZE PARZIALI PROGETTO	DISTANZE PROGRESSIVE PROGETTO	QUOTE TERRENO	DISTANZE PARZIALI TERRENO
38			53.23	6.44
200			53.22	2.38
200			53.28	1.59
			52.98	1.99
			52.41	1.79
			52.13	4.61
	1.68	51.83	51.75	2.25
	0.35	50.87	51.64	1.76
	0.07	50.87	51.62	3.79
	0.48	50.67	51.38	4.64
	0.10	50.77	51.10	1.56
	0.10	50.77	51.03	2.53
	2.75	50.82	51.04	1.88
	2.75	50.82	51.01	1.50
	0.10	50.91	51.09	1.66
	2.75	51.01	51.14	1.77
	2.75	51.01	51.20	1.61
	0.10	51.01	51.24	1.45
	0.48	50.96	51.43	
	0.07	50.96		
	0.48	50.86		
	0.07	51.06		
	0.35	51.06		
	0.54	51.37		
		51.37		

SEZIONE N°S-13

PROGRESSIVA: 114.35

STERRI E RIPORTI

S1	42.93 mq.
VEGETALE IN TRINCEA	
F1	1.08 mq.
F2	2.43 mq.
Totale:	3.51 mq.
SEMINA	
b1	3.14 ml.
b2	7.70 ml.
Totale:	10.84 ml.
USURA	
g1	5.50 ml.
BINDER	
h1	5.50 ml.
BASE	
i1	5.50 ml.
FONDAZIONE	
m1	5.50 ml.
BONIFICA TR	
o1	5.50 ml.



QUOTE PROGETTO	DISTANZE PARZIALI PROGETTO	DISTANZE PROGRESSIVE PROGETTO	QUOTE TERRENO	DISTANZE PARZIALI TERRENO
40			53.26	2.51
			53.26	3.98
			53.23	2.60
			53.28	1.89
			53.27	1.71
			52.50	1.57
			52.40	3.39
			52.36	1.59
			52.33	1.91
			52.53	1.72
			53.00	1.76
			54.00	2.08
			54.71	4.06
			54.87	2.65
			54.83	2.65
			54.81	9.19
			54.81	
			55.57	2.59
			55.66	


STERRI E RIPORTI	
S1	49.37 mq.
VEGETALE IN TRINCEA	
F1	1.26 mq.
F2	2.47 mq.
Totale:	3.73 mq.
SEMINA	
b1	3.77 ml.
b2	7.78 ml.
Totale:	11.55 ml.
USURA	
g1	5.50 ml.
BINDER	
h1	5.50 ml.
BASE	
i1	5.50 ml.
FONDAZIONE	
m1	5.50 ml.
BONIFICA TR	
o1	5.50 ml.

SEZIONE N°S-14

PROGRESSIVA: 120.00




QUOTE PROGETTO	53.27	53.27	53.23	53.28	52.84	52.68	52.70	52.71	53.00	54.00	54.64	54.89	54.85	55.09	56.00	54.91	55.95	57.05	59.29	59.28
DISTANZE PARZIALI PROGETTO							3.05	0.35	0.07	0.48	0.10	2.75	2.75	2.75	2.75	2.85	3.33	3.40	3.75	
DISTANZE PROGRESSIVE												0.00	2.75	2.75	2.75	2.75	3.33	3.40	3.75	
QUOTE TERRENO	53.27	53.27	53.23	53.28	52.84	52.68	52.70	52.71	53.00	54.00	54.64	54.89	54.85	55.09	56.00	54.91	55.95	57.05	59.29	59.28
DISTANZE PARZIALI TERRENO	1.77	4.44	3.63	1.93	2.56	2.87	1.58	1.92	1.39	10.00	4.68	1.57	5.91	0.87	0.01	0.01	0.01	0.01	0.06	

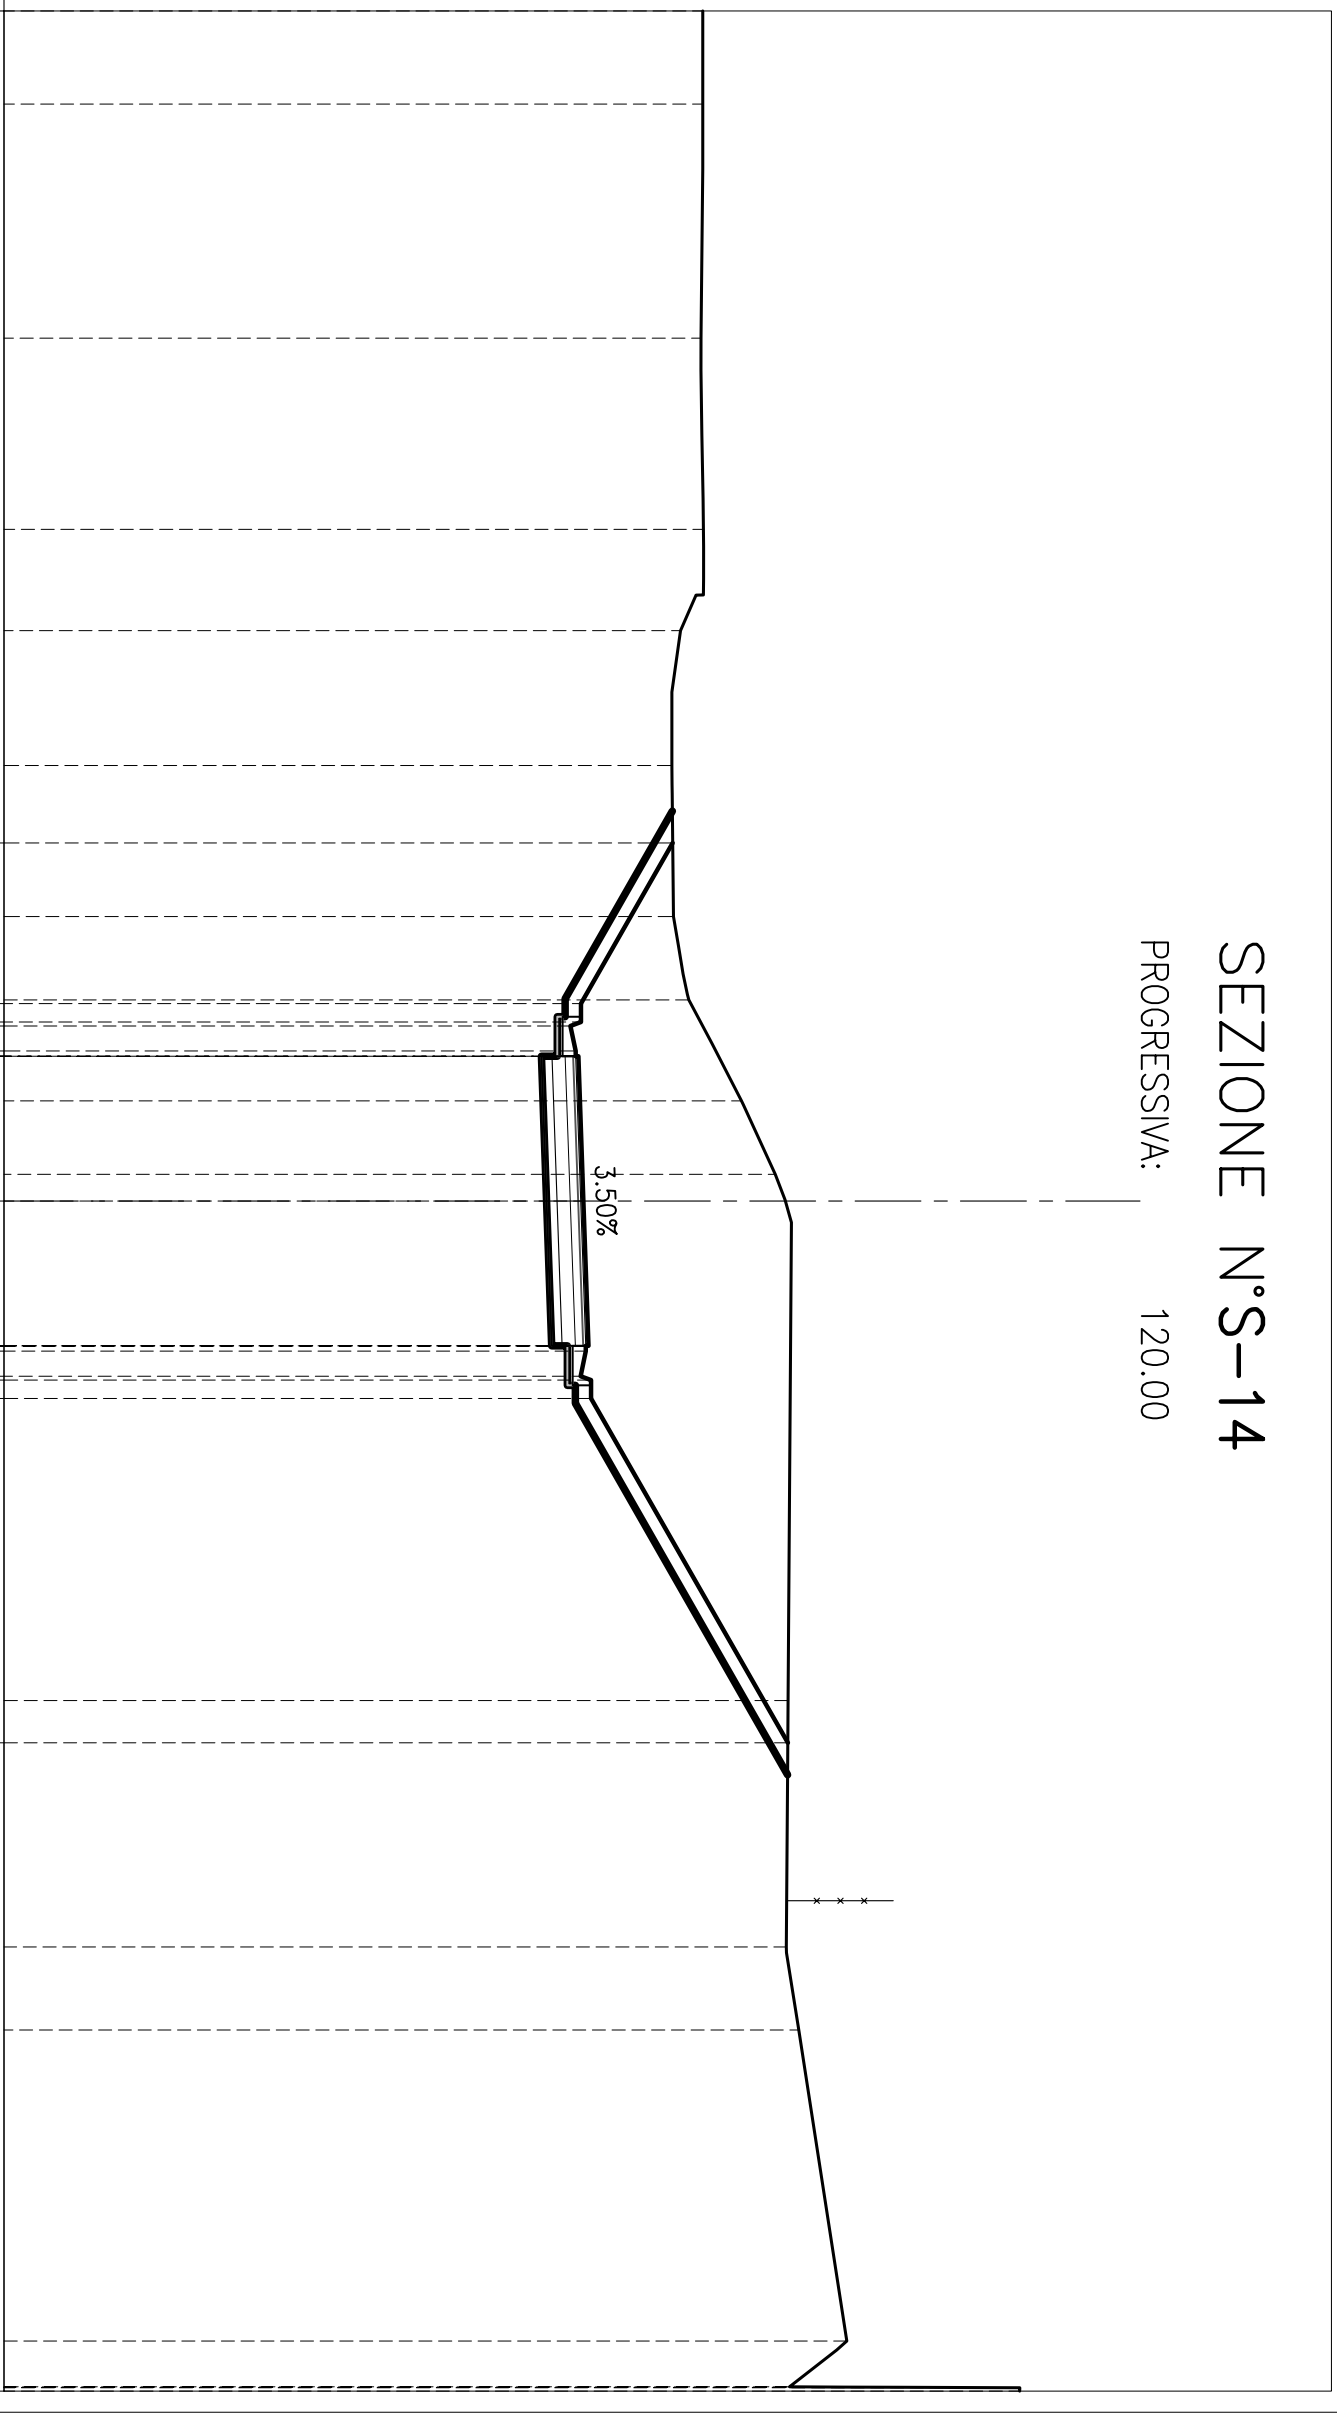

SEZIONE N°S-15

PROGRESSIVA: 126.16

STERRI E RIPORTI 50.02 mq.
 S1
 VEGETALE IN TRINCEA
 F1 1.37 mq.
 F2 2.51 mq.
 Totale: 3.88 mq.
 SEMINA
 b1 4.15 ml.
 b2 7.90 ml.
 Totale: 12.05 ml.
 USURA
 g1 5.50 ml.
 BINDER
 h1 5.50 ml.
 BASE
 i1 5.50 ml.
 FONDAZIONE
 m1 5.50 ml.
 BONIFICA TR
 o1 5.50 ml.

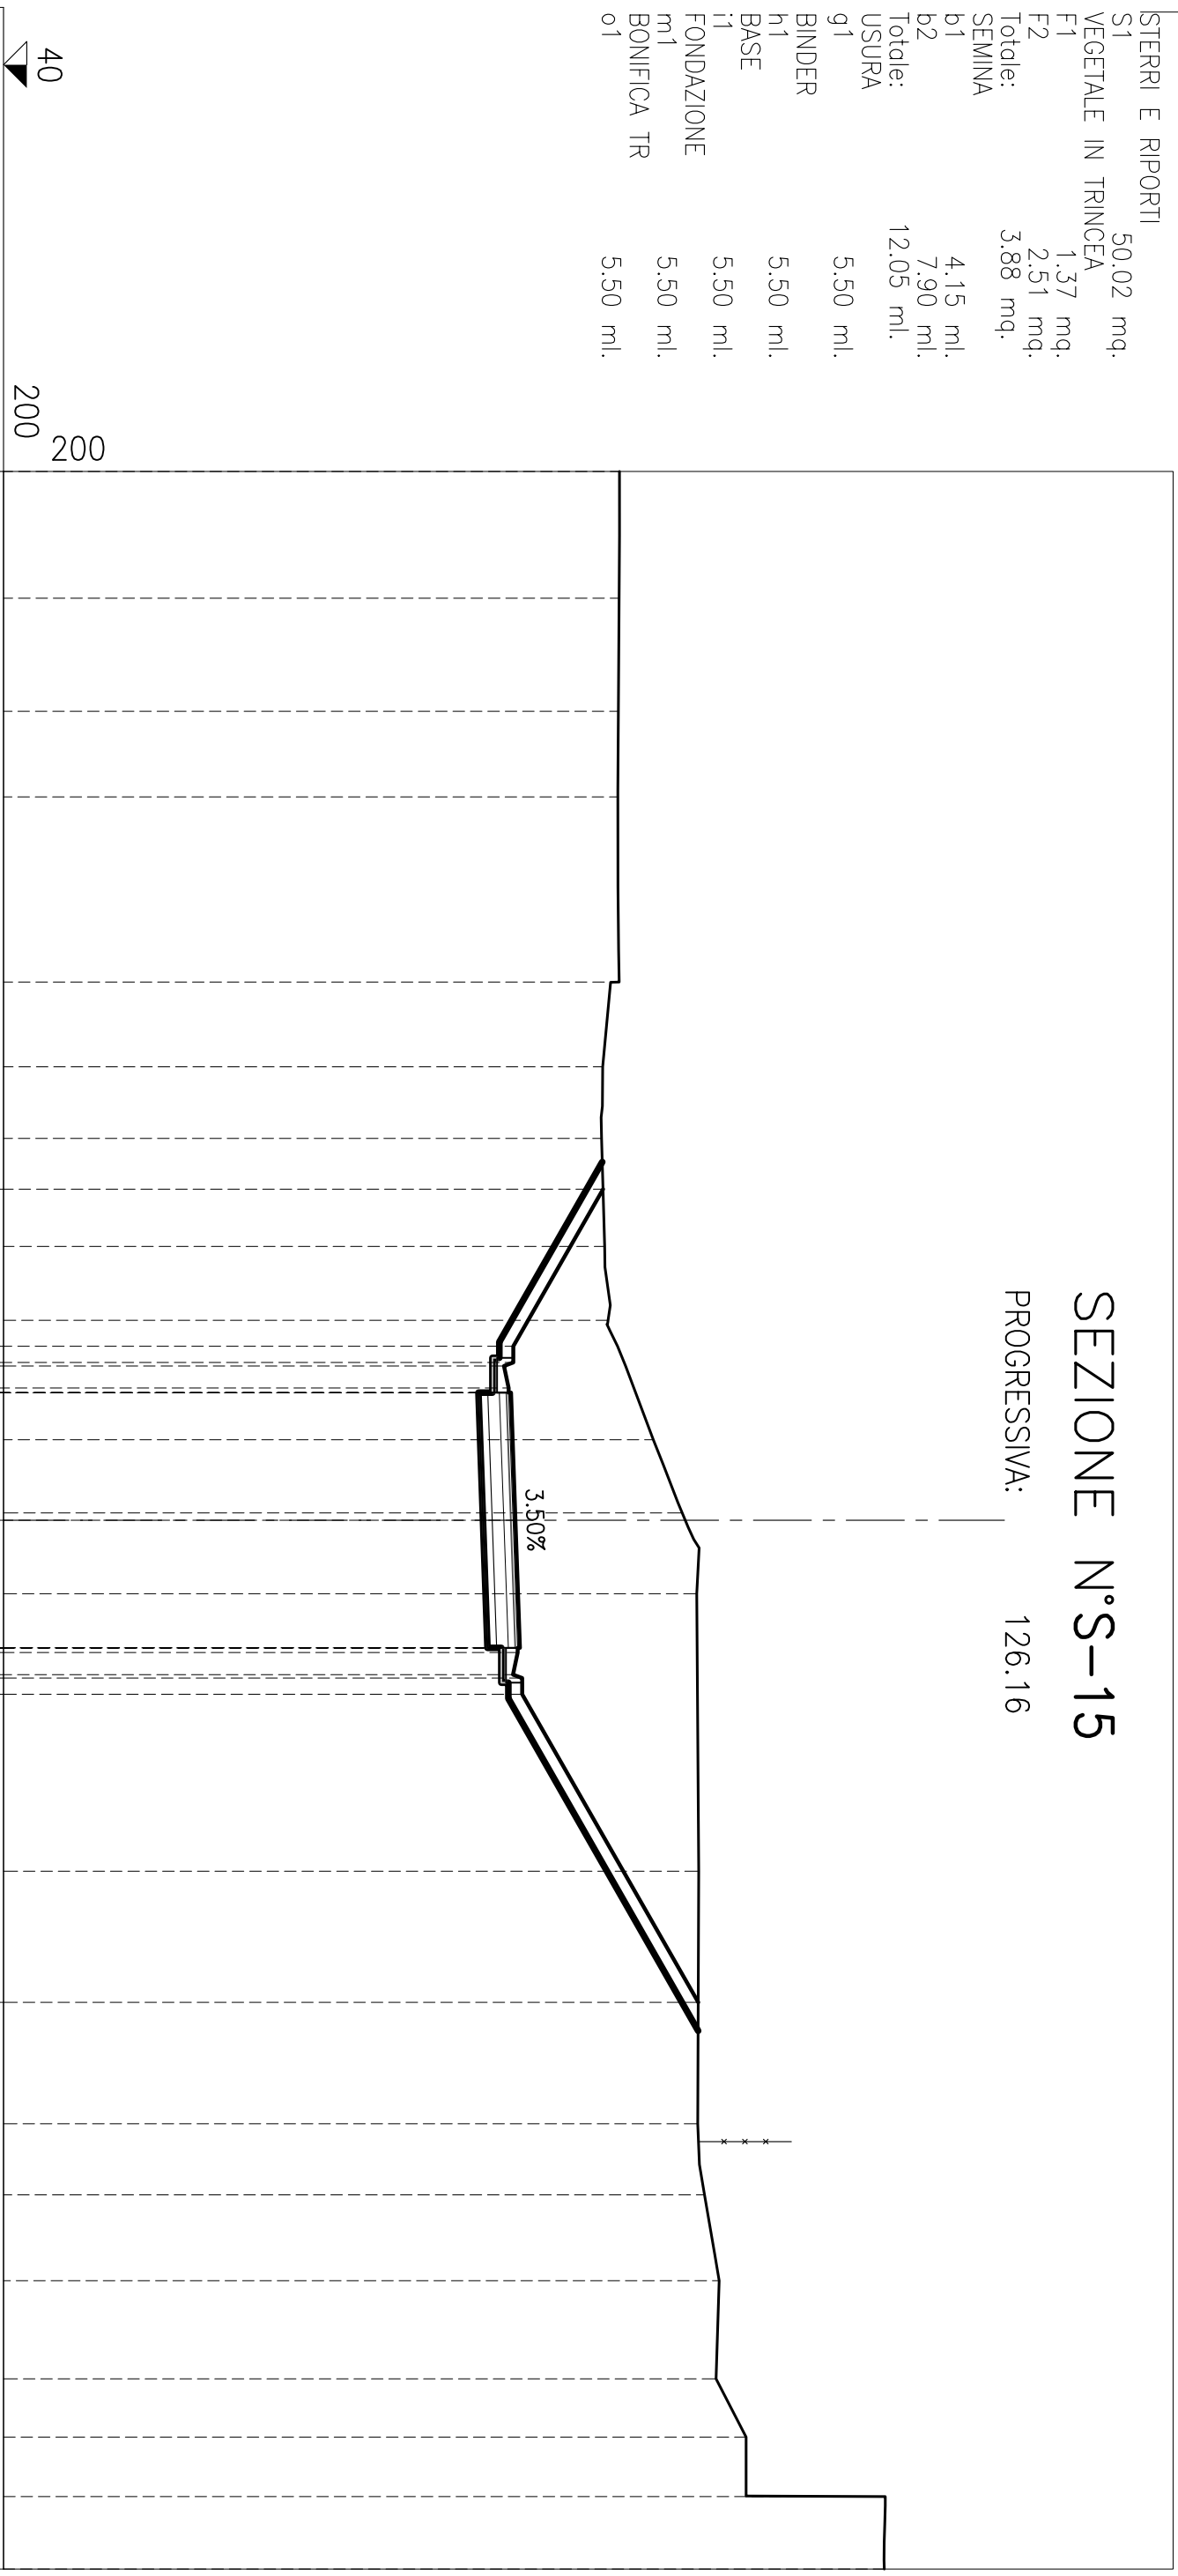

QUOTE PROGETTO	DISTANZE PARZIALI PROGETTO	DISTANZE PROGRESSIVE PROGETTO	QUOTE TERRENO	DISTANZE PARZIALI TERRENO
			53.27	2.73
			53.27	2.44
			53.24	1.84
			53.24	3.99
			53.27	1.83
			52.91	1.54
			52.89	2.33
			52.95	1.59
			53.03	2.58
			54.00	1.57
			54.62	1.74
			54.94	5.98
			54.98	5.44
			54.96	1.54
			55.10	1.84
			55.42	2.12
			55.35	1.26
			56.00	1.28
			59.00	1.56
			58.98	

STERRI E RIPORTI	
S1	47,35 mq.
VEGETALE IN TRINCEA	
F1	1,37 mq.
F2	2,63 mq.
Totale:	4,00 mq.
SEMINA	
b1	3,97 ml.
b2	8,25 ml.
Totale:	12,22 ml.
USURA	
g1	5,50 ml.
BINDER	
h1	5,50 ml.
BASE	
i1	5,50 ml.
FONDAZIONE	
m1	5,50 ml.
BONIFICA TR	
o1	5,50 ml.


SEZIONE N°S-17

PROGRESSIVA: 145.73

42

 200
 200

QUOTE PROGETTO																						
DISTANZE PARZIALI PROGETTO																						
DISTANZE PROGRESSIVE PROGETTO																						
QUOTE TERRENO	53.24	53.24	53.47	53.22	53.00	53.77	54.58	54.89	54.94	55.00	55.16	55.29	55.50	55.63	55.79	55.94	56.44	56.92	58.26	58.81	58.82	
DISTANZE PARZIALI TERRENO	9.60	3.97	2.22	1.86	1.94	1.19	1.53	1.75	1.85	1.77	1.94	2.96	2.09	2.26	2.30	2.18	1.79	0.1	1.77	0.22		

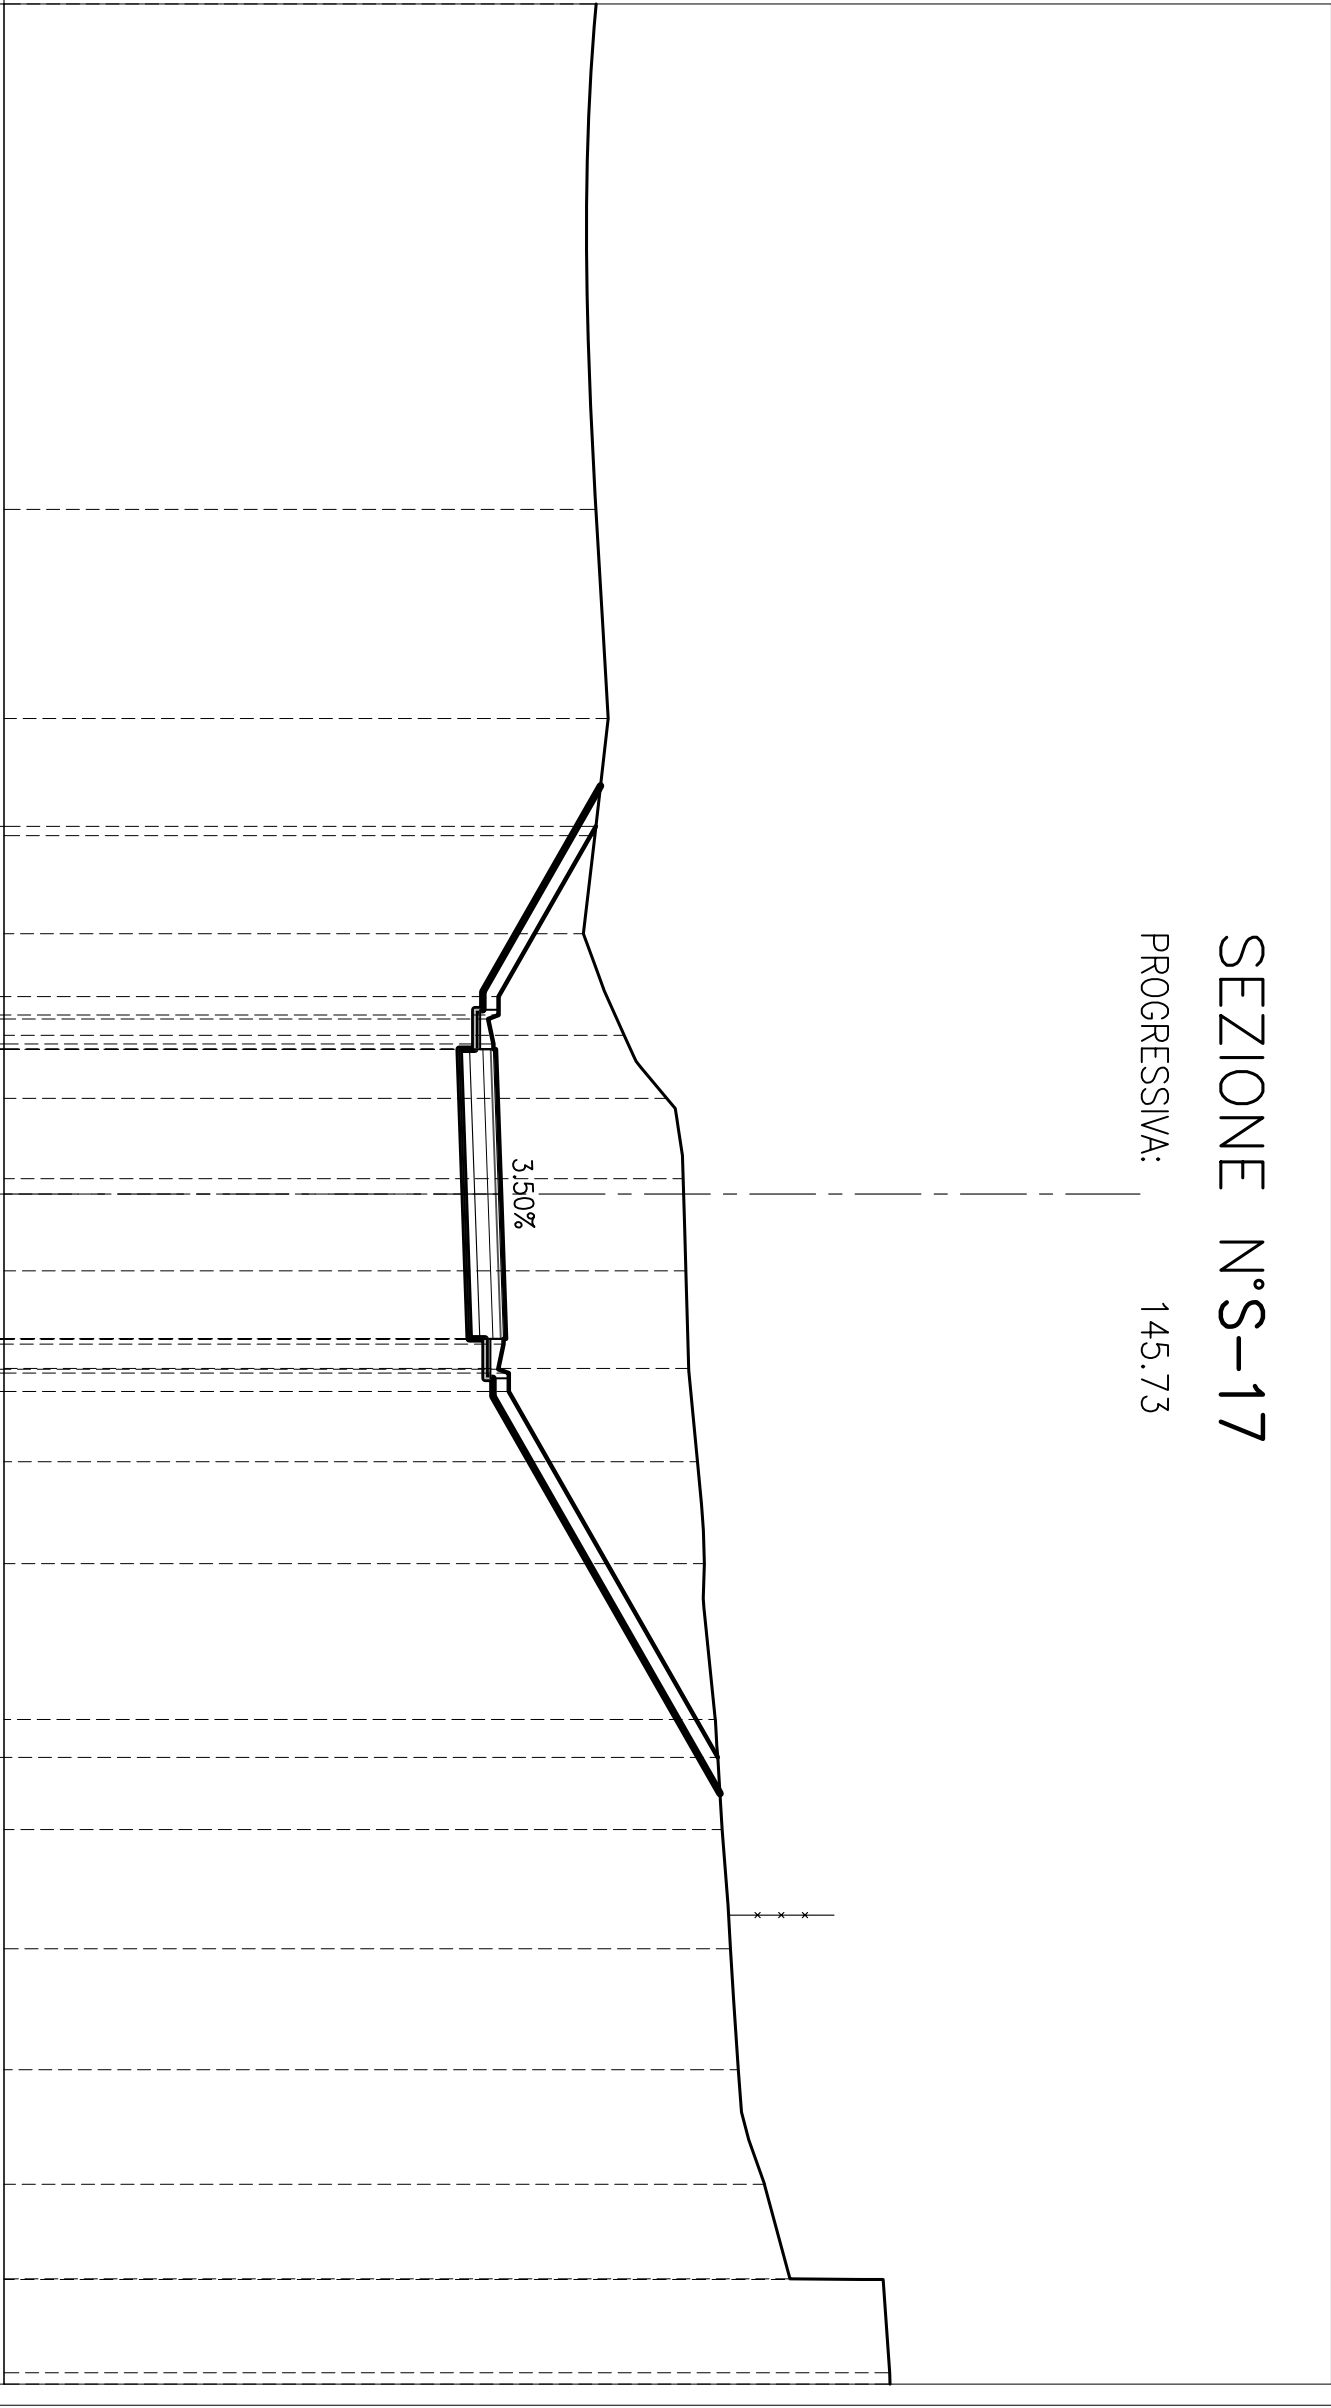

STERRI E RIPORTI	
S1	47.04 mq.
VEGETALE IN TRINCEA	
F1	1.17 mq.
F2	3.31 mq.
Totale:	4.48 mq.
SEMINA	
b1	3.45 ml.
b2	10.37 ml.
Totale:	13.82 ml.
USURA	
g1	5.50 ml.
BINDER	
h1	5.50 ml.
BASE	
i1	5.50 ml.
FONDAZIONE	
m1	5.50 ml.
BONIFICA TR	
o1	5.50 ml.

SEZIONE N°S-18

PROGRESSIVA: 150.00

42

 200
 200


QUOTE PROGETTO											53.28	51.69	51.69	51.49	51.59	51.64	51.64	51.59	51.74	51.84	51.84	51.79	51.79	51.69	51.89	51.89	56.91	57.80
DISTANZE PARZIALI PROGETTO											2.78	0.35	0.07	0.48	0.10	2.75	2.75	0.10	0.48	0.07	0.35	8.79	12.54					
DISTANZE PROGRESSIVE PROGETTO											6.53	3.75	3.40	3.33	2.85	2.75	2.75	2.85	3.33	3.40	3.75							
QUOTE TERRENO	53.24											53.18	53.00	53.55	54.31	55.00	55.43	55.91	56.14	57.80	58.42							
DISTANZE PARZIALI TERRENO	7.15	2.33	1.70	2.88	3.00	1.78	1.71	1.64	1.25	1.56	3.74	1.72	10.24	4.50														

3.50%

STERRI E RIPORTI	
S1	19,24 mq.
VEGETALE IN TRINCEA	
F1	0,90 mq.
F2	1,56 mq.
Totale:	2,46 mq.
SEMINA	
b1	2,57 ml.
b2	4,64 ml.
Totale:	7,21 ml.
USURA	
g1	5,50 ml.
BINDER	
h1	5,50 ml.
BASE	
i1	5,50 ml.
FONDAZIONE	
m1	5,50 ml.
BONIFICA TR	
o1	5,50 ml.

SEZIONE N°S-19

PROGRESSIVA: 155.33

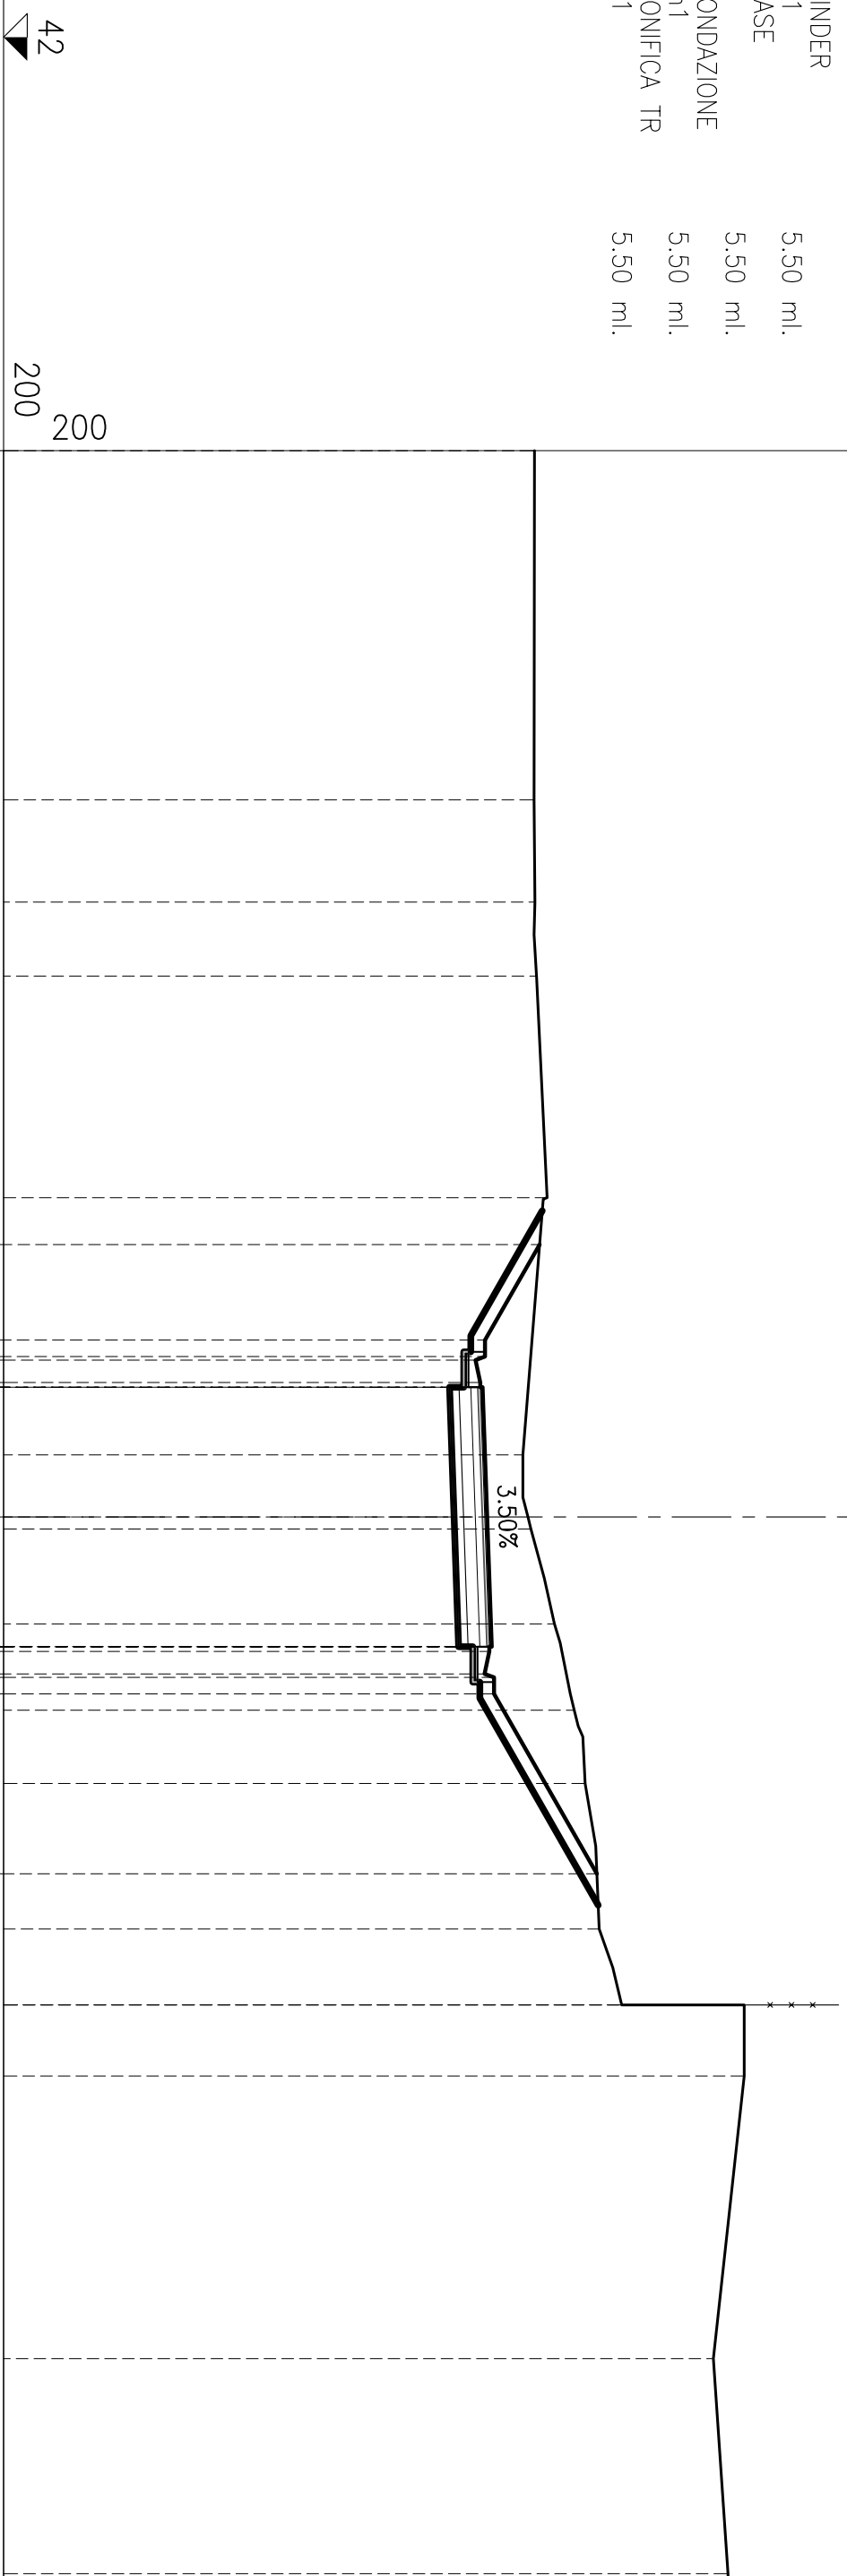

QUOTE PROGETTO																	
DISTANZE PARZIALI PROGETTO																	
DISTANZE PROGRESSIVE PROGETTO																	
QUOTE TERRENO	53.24	53.24	53.25	53.29	53.51	53.00	53.17	53.67	54.09	54.32	54.62	57.69	55.09	57.69	57.03	57.34	57.35
DISTANZE PARZIALI TERRENO	7.40	2.17	1.57	4.69	5.45	1.58	2.01	1.83	1.55	3.08	1.61	1.51	5.99	4.56	0.20		

STERRI E RIPORTI	
S1	10,34 mq.
VEGETALE IN TRINCEA	
F1	0,66 mq.
F2	0,77 mq.
Totale:	1,43 mq.
SEMINA	
b1	1,86 ml.
b2	2,07 ml.
Totale:	3,93 ml.
USURA	
g1	5,50 ml.
BINDER	
h1	5,50 ml.
BASE	
i1	5,50 ml.
FONDAZIONE	
m1	5,50 ml.
BONIFICA TR	
o1	5,50 ml.


SEZIONE N°S-20

PROGRESSIVA: 160.00

42

 200
 200

QUOTE PROGETTO														
DISTANZE PARZIALI PROGETTO														
DISTANZE PROGRESSIVE PROGETTO														
QUOTE TERRENO	53.25	53.24	53.26	53.24	53.38	53.56	53.00	53.00	53.72	57.55	54.04	57.55	56.90	56.93
DISTANZE PARZIALI TERRENO	7.46	2.43	1.56	3.62	5.07	3.30	1.87	2.20	3.29	2.05	11.11		1.24	

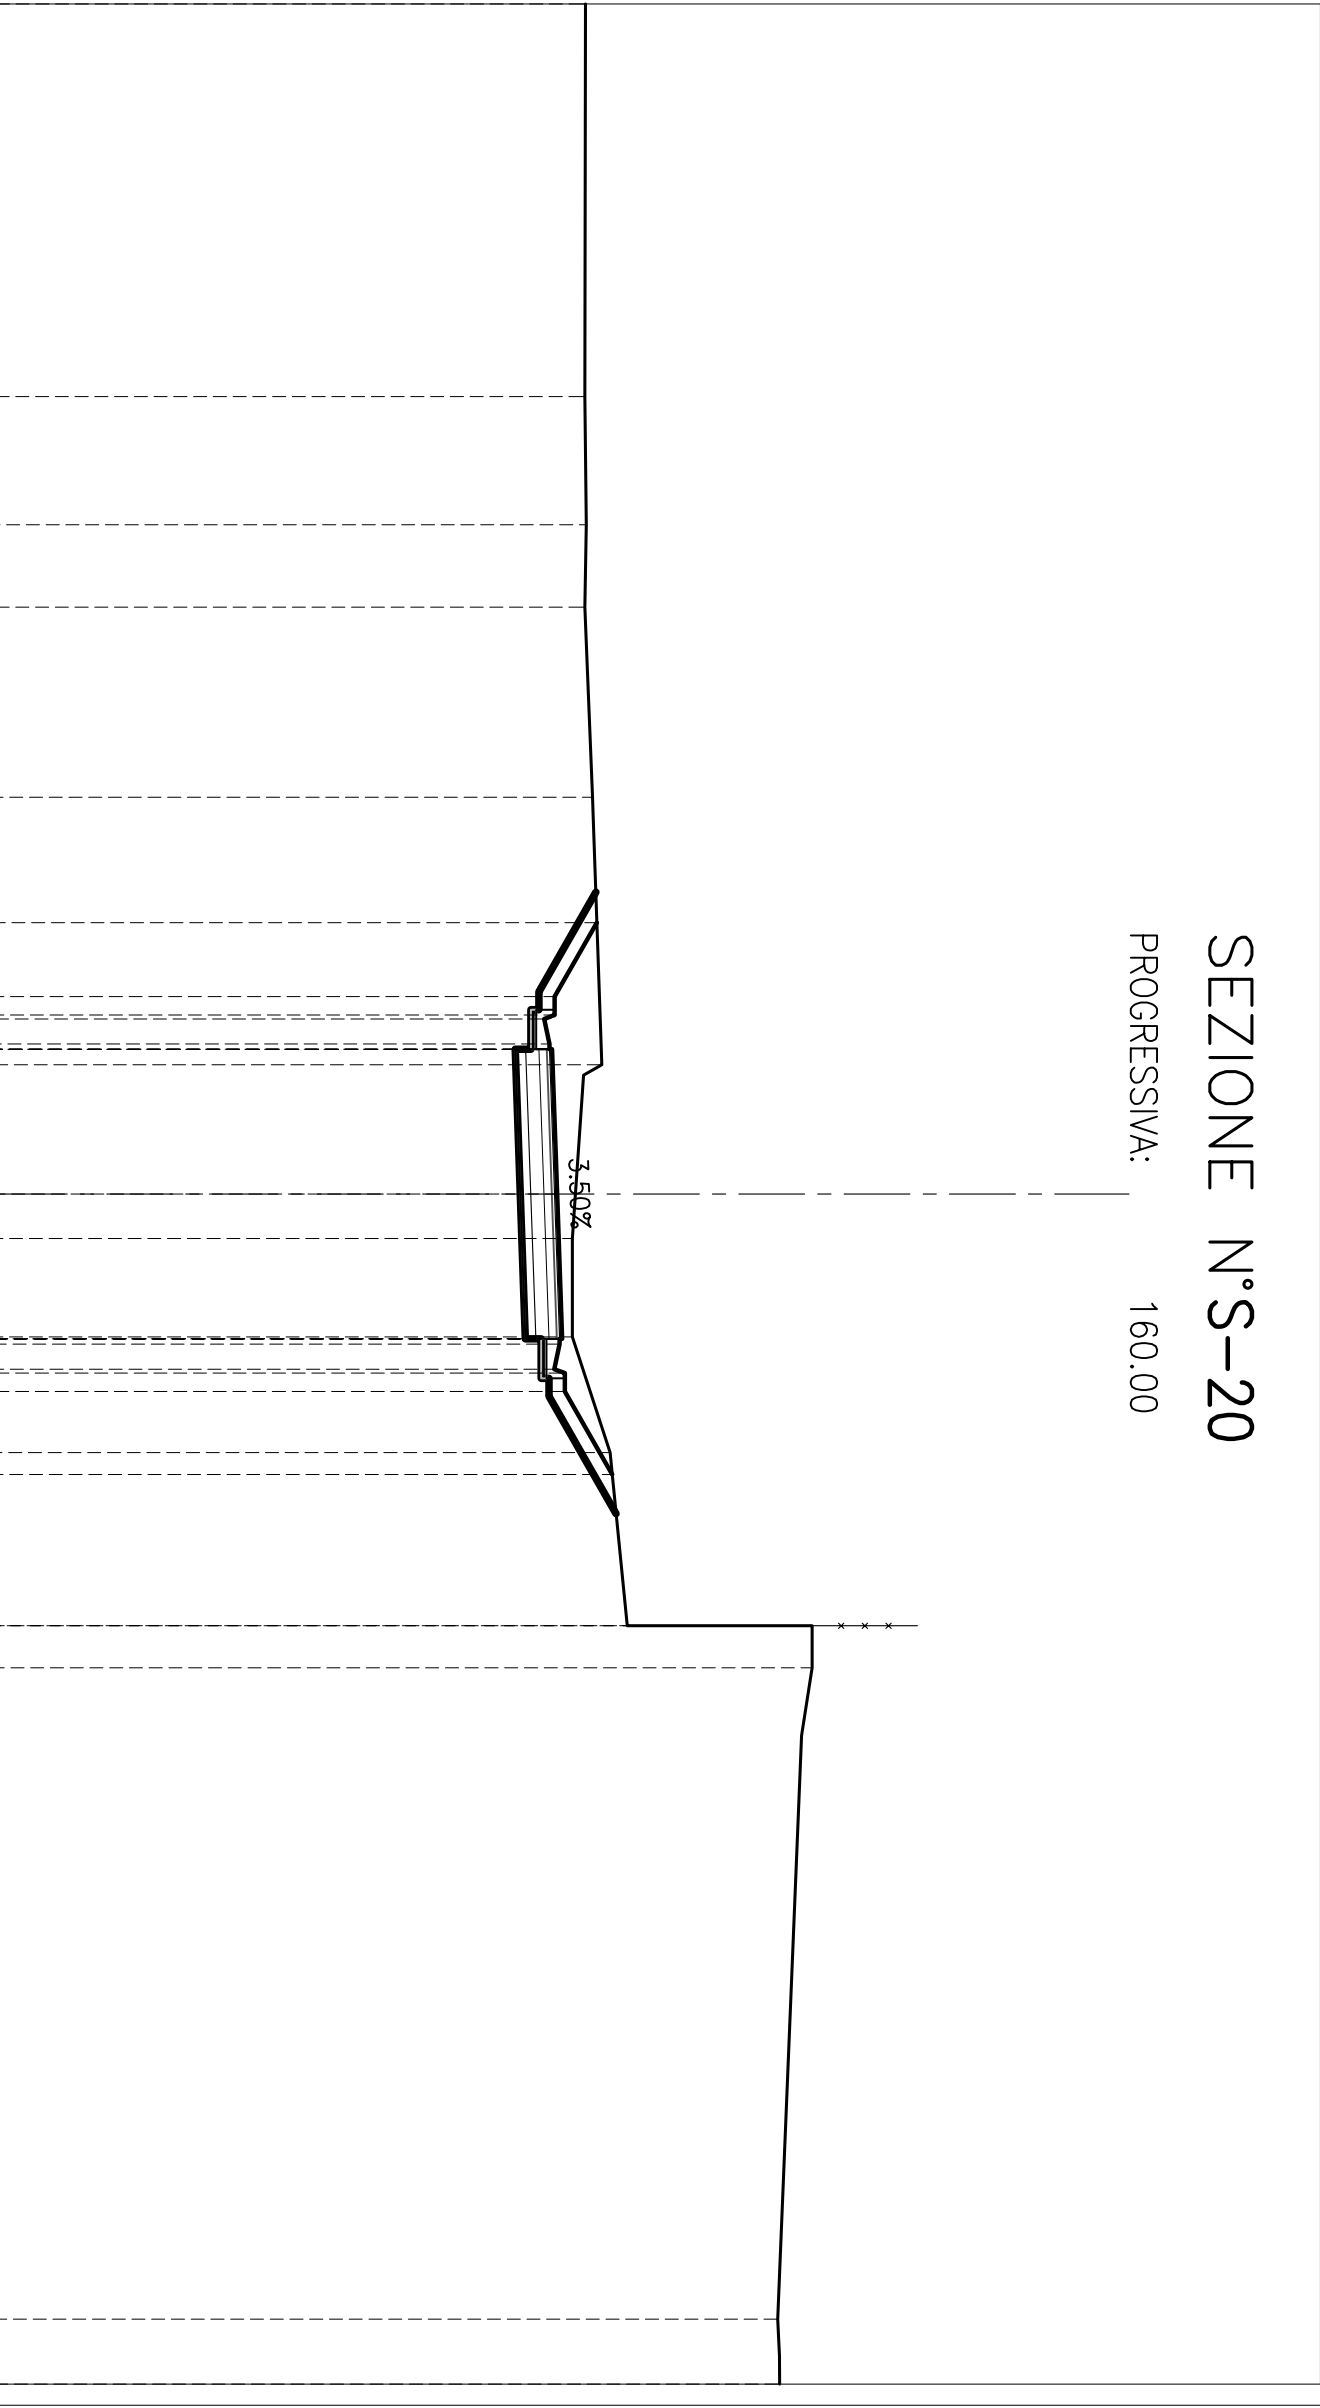

SEZIONE N°S-21

PROGRESSIVA: 164.94

STERRI E RIPORTI	5.88 mq.
S1	
VEGETALE IN TRINCEA	
F1	0.25 mq.
F2	0.21 mq.
Totale:	0.46 mq.
SEMINA	
b1	0.48 ml.
b2	0.35 ml.
Totale:	0.83 ml.
USURA	
g1	5.50 ml.
BINDER	
h1	5.50 ml.
BASE	
i1	5.50 ml.
FONDAZIONE	
m1	5.50 ml.
BONIFICA TR	
o1	5.50 ml.

42
 200
 200

QUOTE PROGETTO								53.27		53.27
DISTANZE PARZIALI PROGETTO								0.20		53.16
DISTANZE PROGRESSIVE PROGETTO								0.35		53.16
QUOTE TERRENO								0.07		52.96
DISTANZE PARZIALI TERRENO								0.48		53.06
DISTANZE PROGRESSIVE TERRENO								0.10		53.11
DISTANZE PARZIALI TERRENO								2.75		53.11
QUOTE TERRENO								2.75		53.06
DISTANZE PARZIALI TERRENO								0.00		53.20
DISTANZE PROGRESSIVE TERRENO								2.75		53.30
QUOTE TERRENO								2.75		53.30
DISTANZE PARZIALI TERRENO								2.75		53.25
DISTANZE PROGRESSIVE TERRENO								0.10		53.25
QUOTE TERRENO								0.48		53.15
DISTANZE PARZIALI TERRENO								0.48		53.35
DISTANZE PROGRESSIVE TERRENO								0.07		53.35
QUOTE TERRENO								0.35		53.40
DISTANZE PARZIALI TERRENO								0.09		53.62
DISTANZE PROGRESSIVE TERRENO								0.02		54.70
QUOTE TERRENO								0.02		57.02
DISTANZE PARZIALI TERRENO										57.27
DISTANZE PROGRESSIVE TERRENO										57.13

3.50%

7.48

3.30

6.01

9.11

2.00

3.01

10.11

4.16

53.25

53.24

53.28

53.24

53.39

53.62

54.70

57.02


57.27

57.13

STERRI E RIPORTI	
R1	5.91 mq.
VEGETALE IN RILEVATO	
C1	0.91 mq.
RIEMPIMENTO	
N1	4.42 mq.
SEMINA	
a1	7.33 ml.
a2	3.45 ml.
Totale:	10.78 ml.
SCOTTICO	
c1	10.43 ml.
BONIFICA	
f1	10.43 ml.
USURA	
g1	5.50 ml.
BINDER	
h1	5.50 ml.
BASE	
i1	6.00 ml.
FONDAZIONE	
m1	6.90 ml.

SEZIONE N°S-23

PROGRESSIVA: 180.00

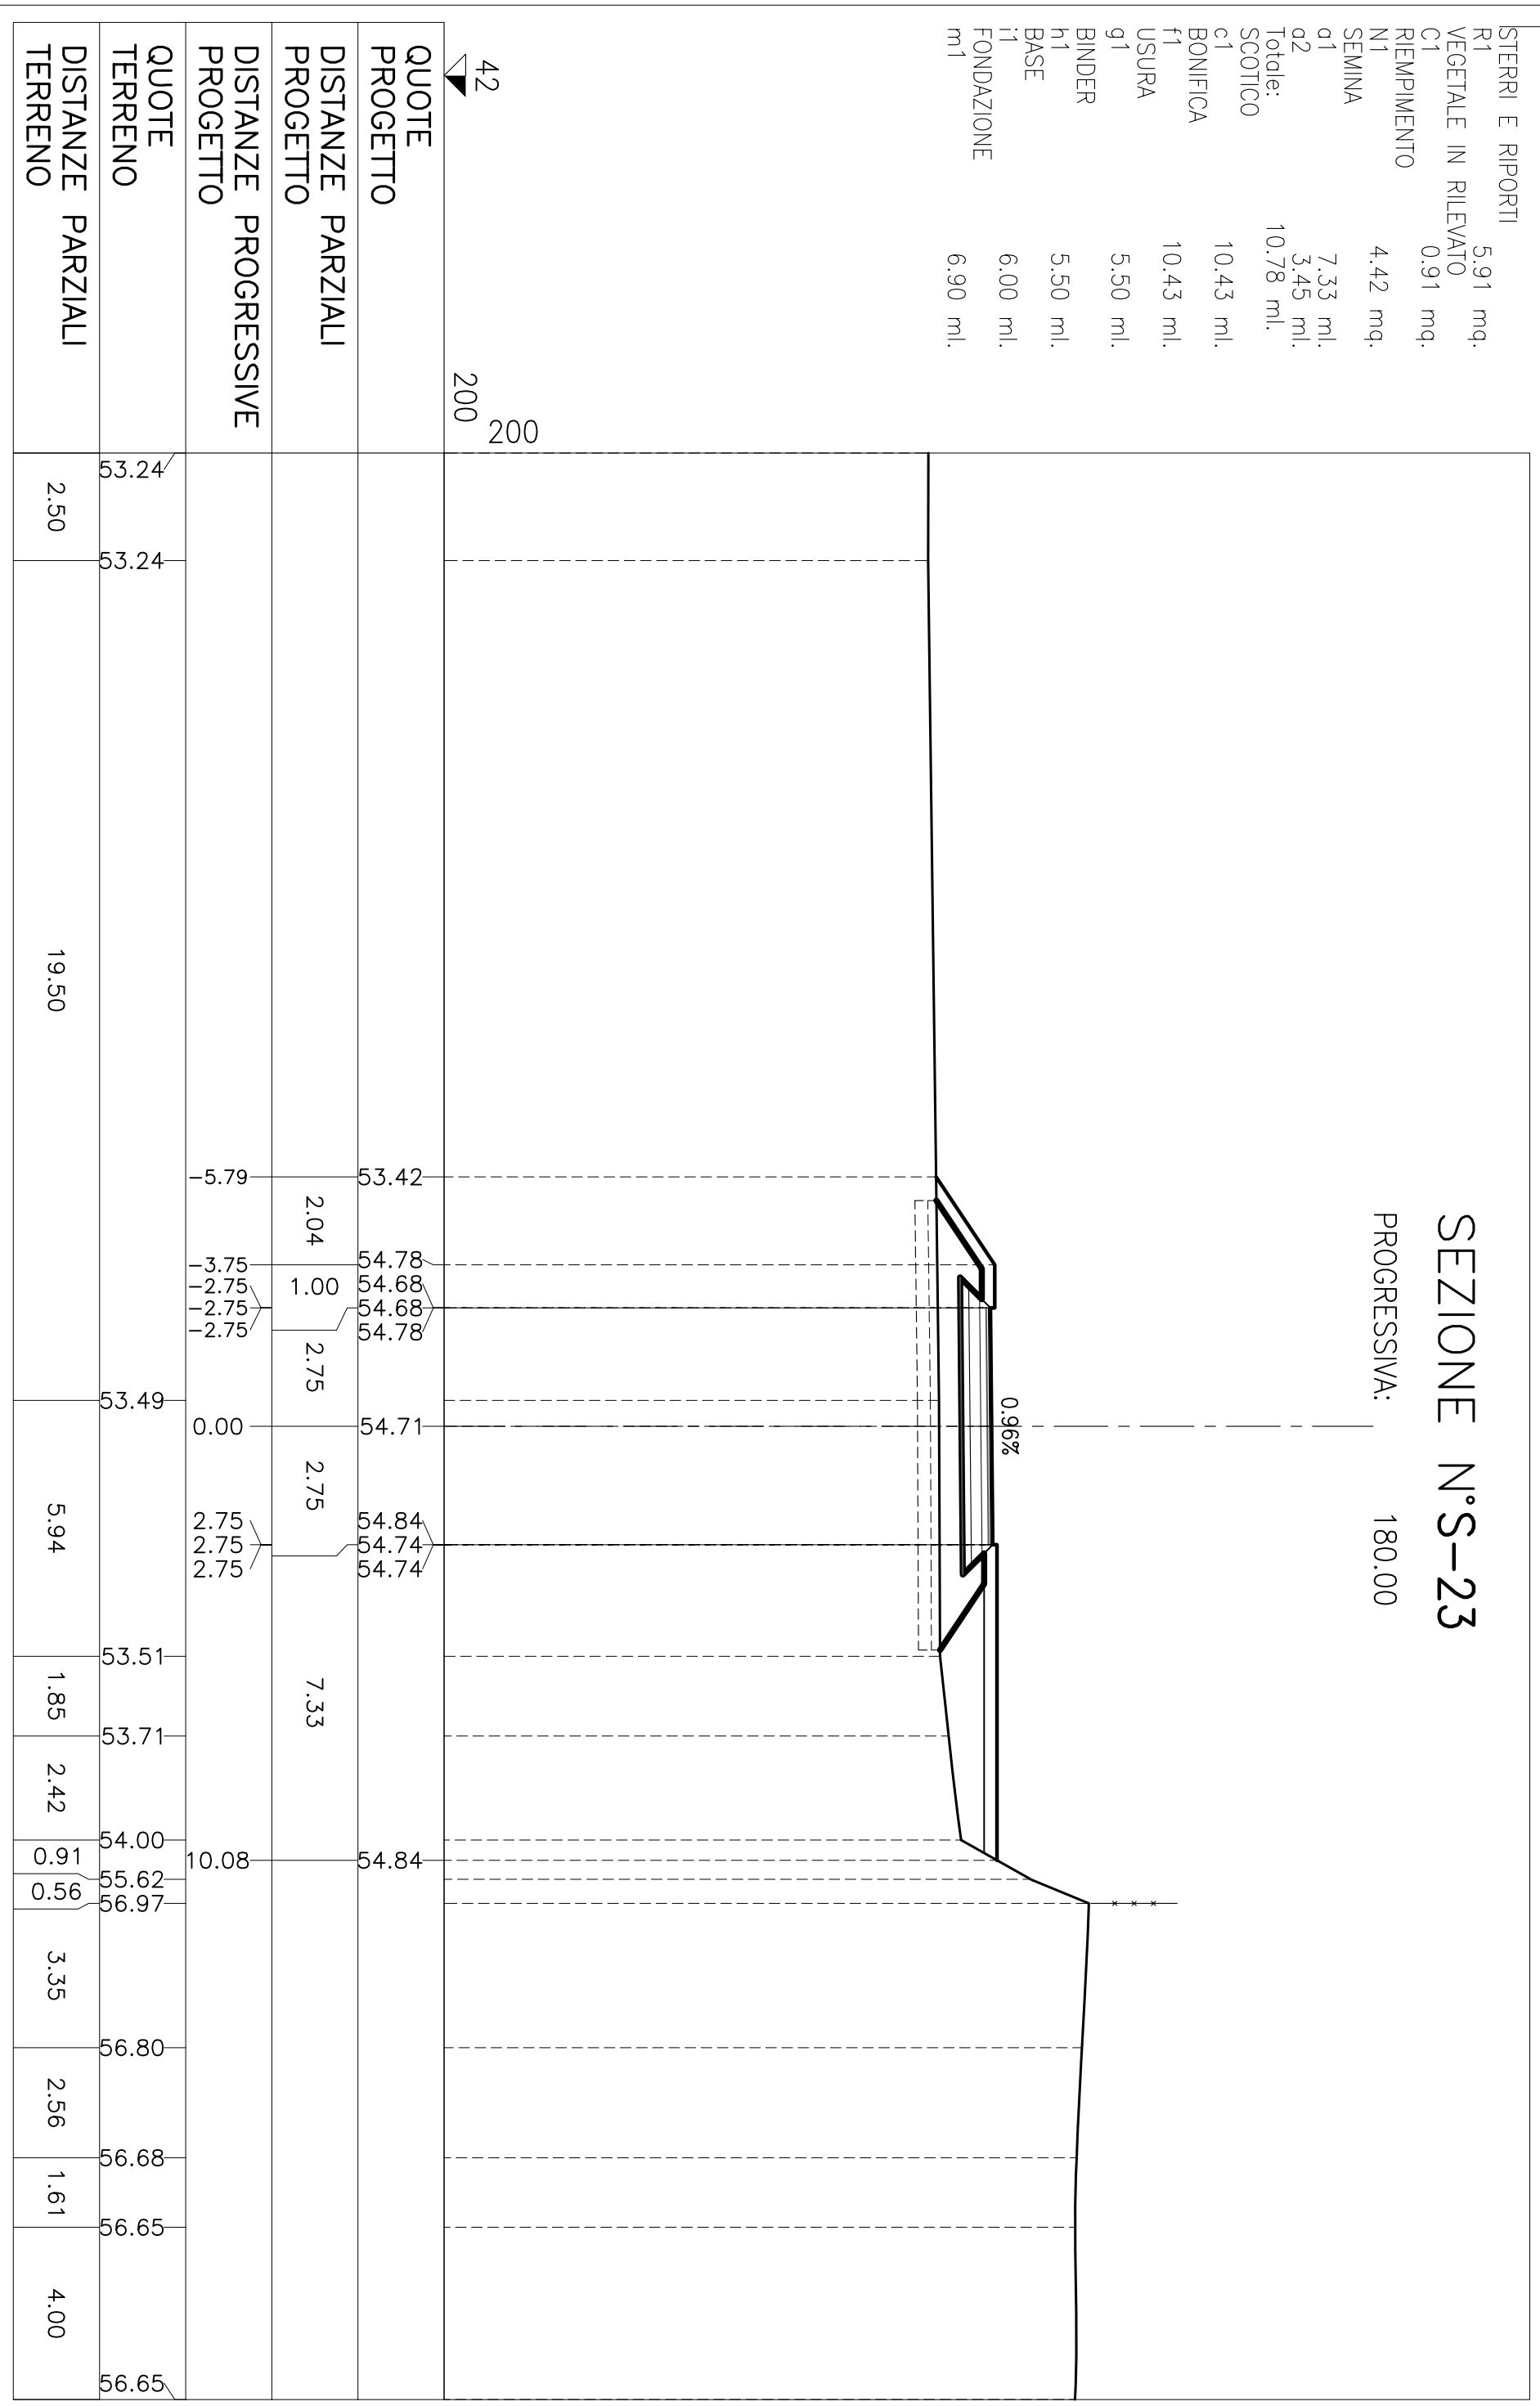

42
200
200

QUOTE PROGETTO

DISTANZE PARZIALI PROGETTO

DISTANZE PROGRESSIVE PROGETTO

QUOTE TERRENO

DISTANZE PARZIALI TERRENO

53.42

2.04

54.78

1.00

54.68

2.75

54.78

0.00

2.75

54.84

2.75

54.74

7.33

54.84

10.08

56.97

53.24

53.24

53.49

53.51

53.71

54.00

55.62

56.97

56.80

56.68

56.65

56.65

2.50

19.50

5.94

1.85

2.42

0.91

0.56

3.35

2.56

1.61

4.00


STERRI E RIPORTI	
R1	32.20 mq.
VEGETALE IN RILEVATO	
C1	2.06 mq.
C2	2.68 mq.
Totale:	4.74 mq.
RIEMPIMENTO	
N1	12.35 mq.
SEMINA	
a1	9.02 ml.
a2	7.25 ml.
Totale:	16.27 ml.
SCOTTICO	
c1	15.85 ml.
BONIFICA	
f1	15.85 ml.
USURA	
g1	5.50 ml.
BINDER	
h1	5.50 ml.
BASE	
i1	6.00 ml.
FONDAZIONE	
m1	6.90 ml.

SEZIONE N°S-24

PROGRESSIVA: 200.00

43

 200
 200

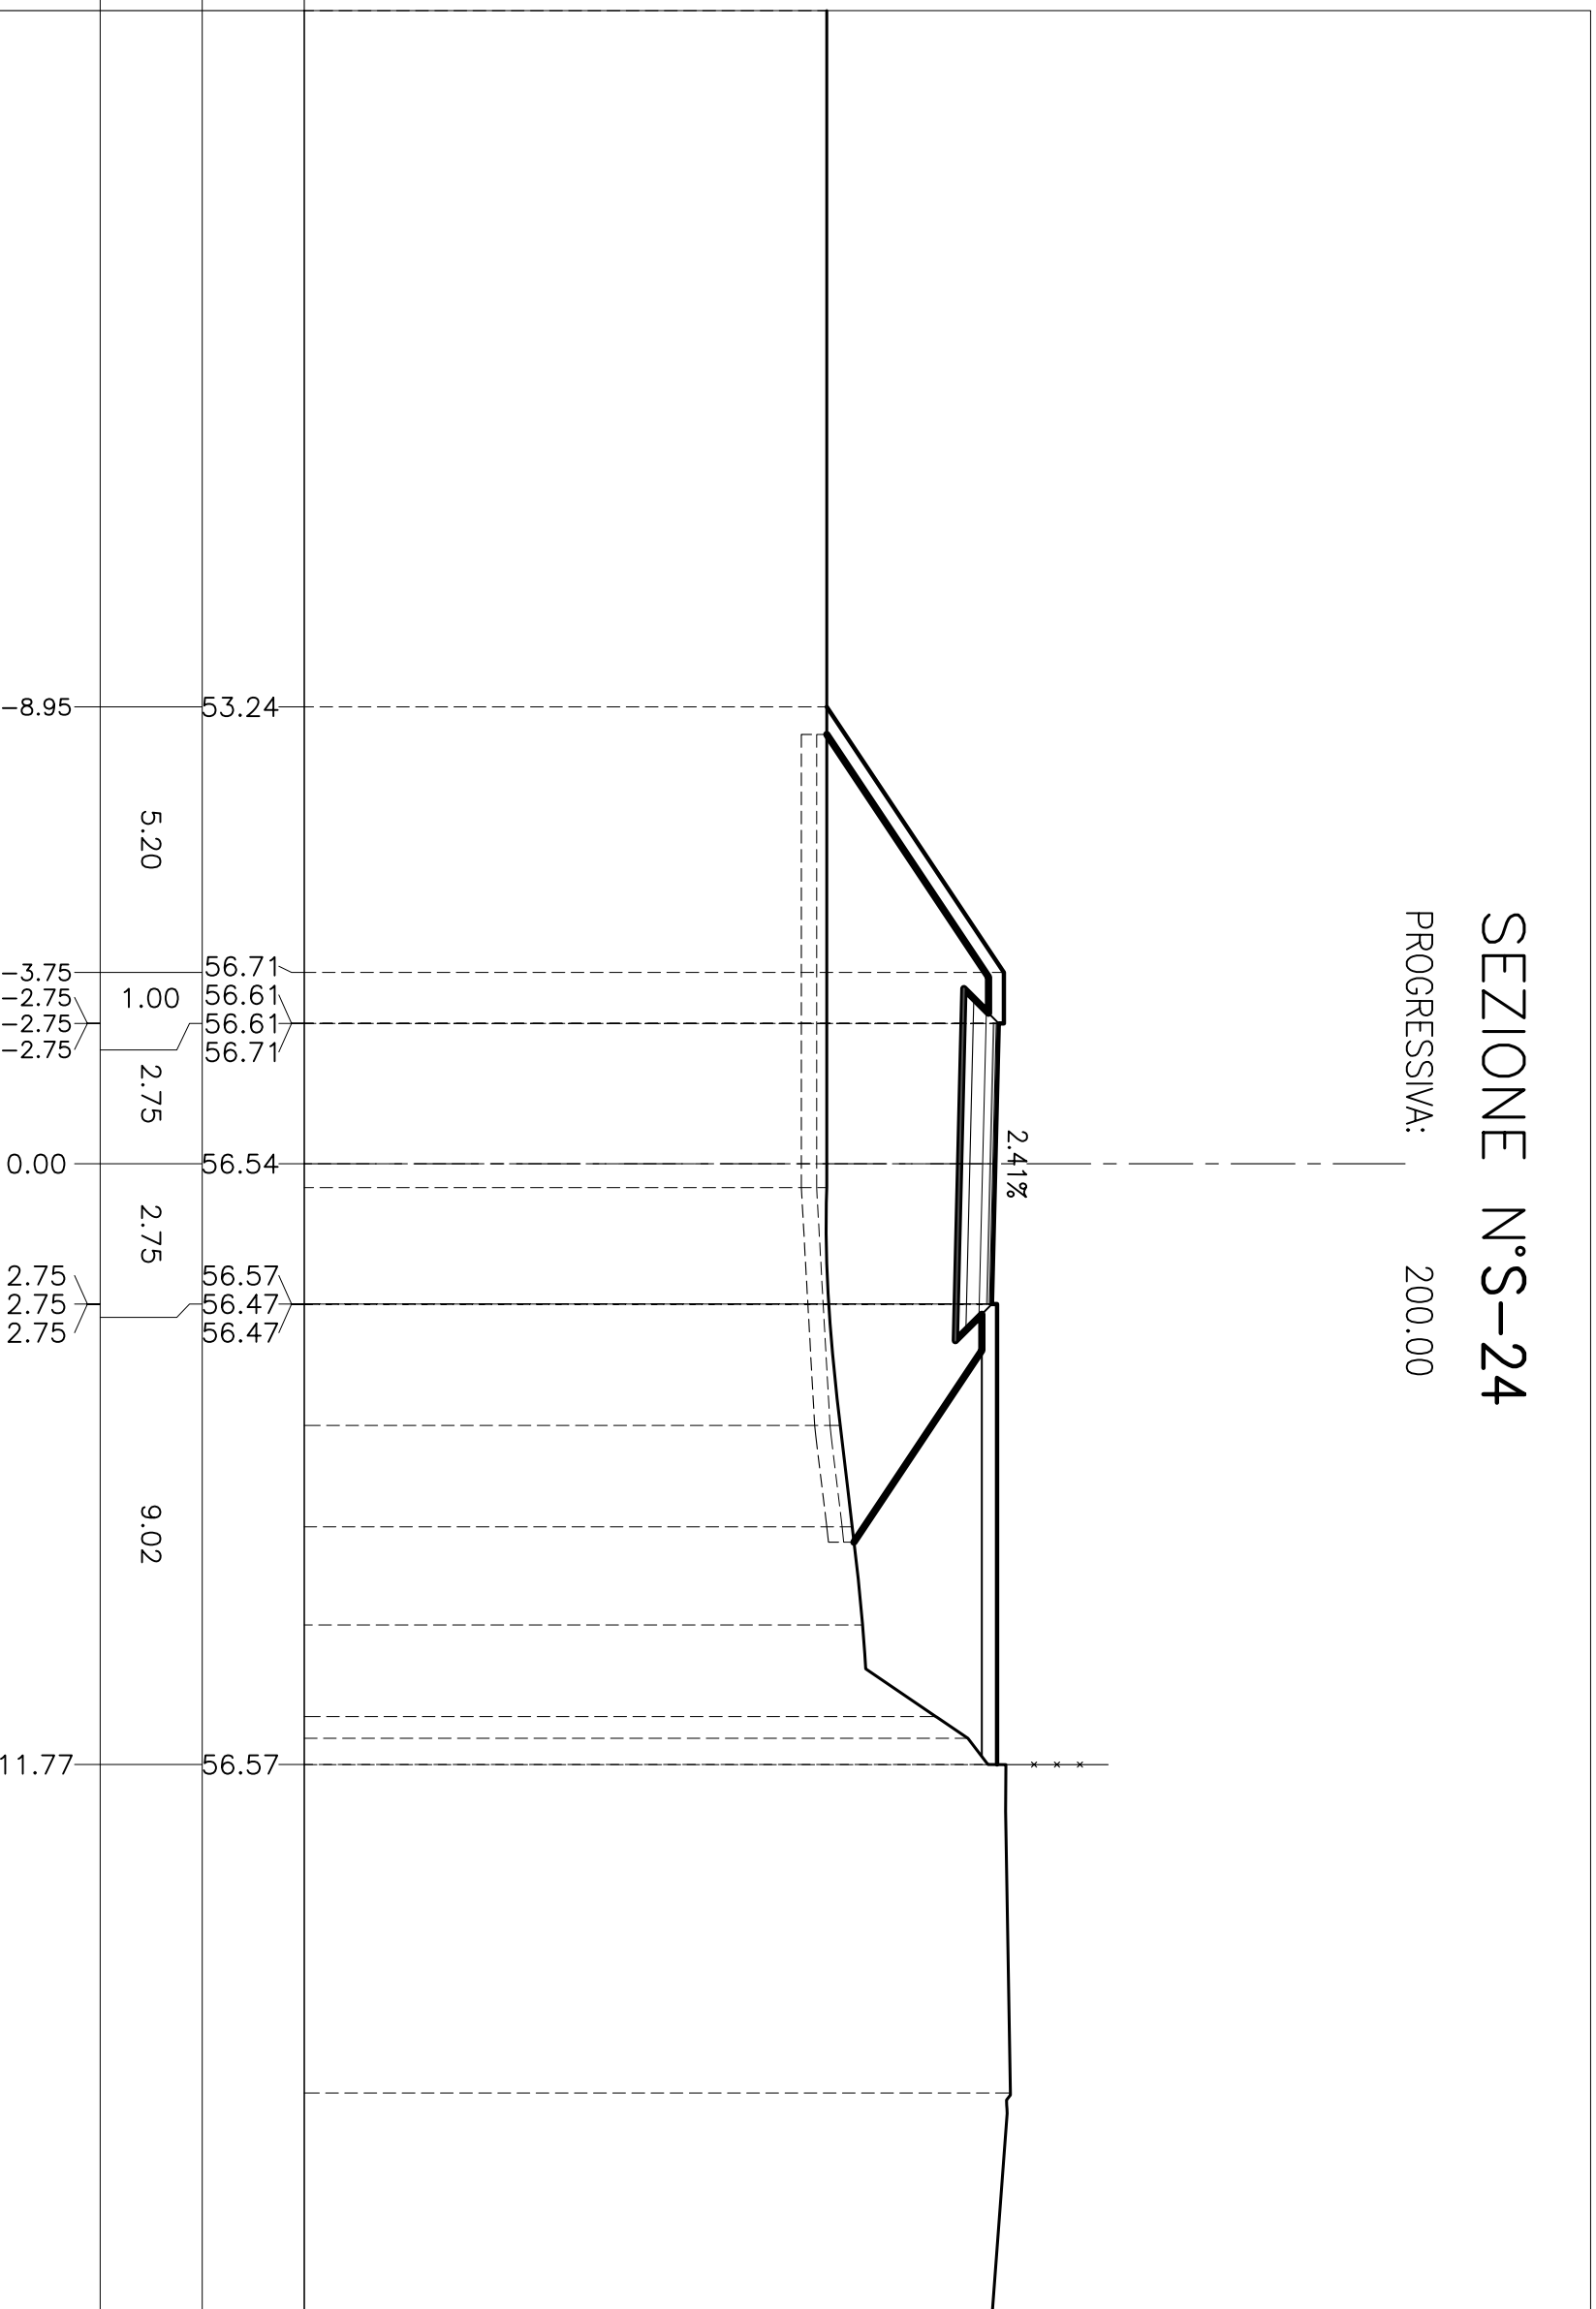


QUOTE PROGETTO	53.24	56.71	56.61	56.61	56.71	56.54	56.57	56.47	56.47	56.75	56.83	56.47
DISTANZE PARZIALI PROGETTO	5.20	1.00	2.75	2.75	2.75	0.00	2.75	9.02	11.77	6.43	4.39	
DISTANZE PROGRESSIVE PROGETTO	-8.95	-3.75	-2.75	-2.75	-2.75	0.00	2.75	2.75	2.75	11.77		
QUOTE TERRENO	53.24	53.24	53.50	53.74	53.94	55.37	56.00	56.75	56.83	56.47		
DISTANZE PARZIALI TERRENO	23.07	4.66	1.99	1.92	1.79	0.43	0.52	6.43	4.39			

STERRI E RIPORTI	
R1	36.84 mq.
VEGETALE IN RILEVATO	
C1	2.26 mq.
C2	2.36 mq.
Totale:	4.62 mq.
RIEMPIMENTO	
N1	12.47 mq.
SEMINA	
a1	7.93 ml.
a2	7.92 ml.
Totale:	15.85 ml.
SCOTTICO	
c1	16.96 ml.
BONIFICA	
f1	16.96 ml.
USURA	
g1	5.95 ml.
BINDER	
h1	5.95 ml.
BASE	
i1	6.45 ml.
FONDAZIONE	
m1	7.36 ml.

SEZIONE N°S-26

PROGRESSIVA: 211.51

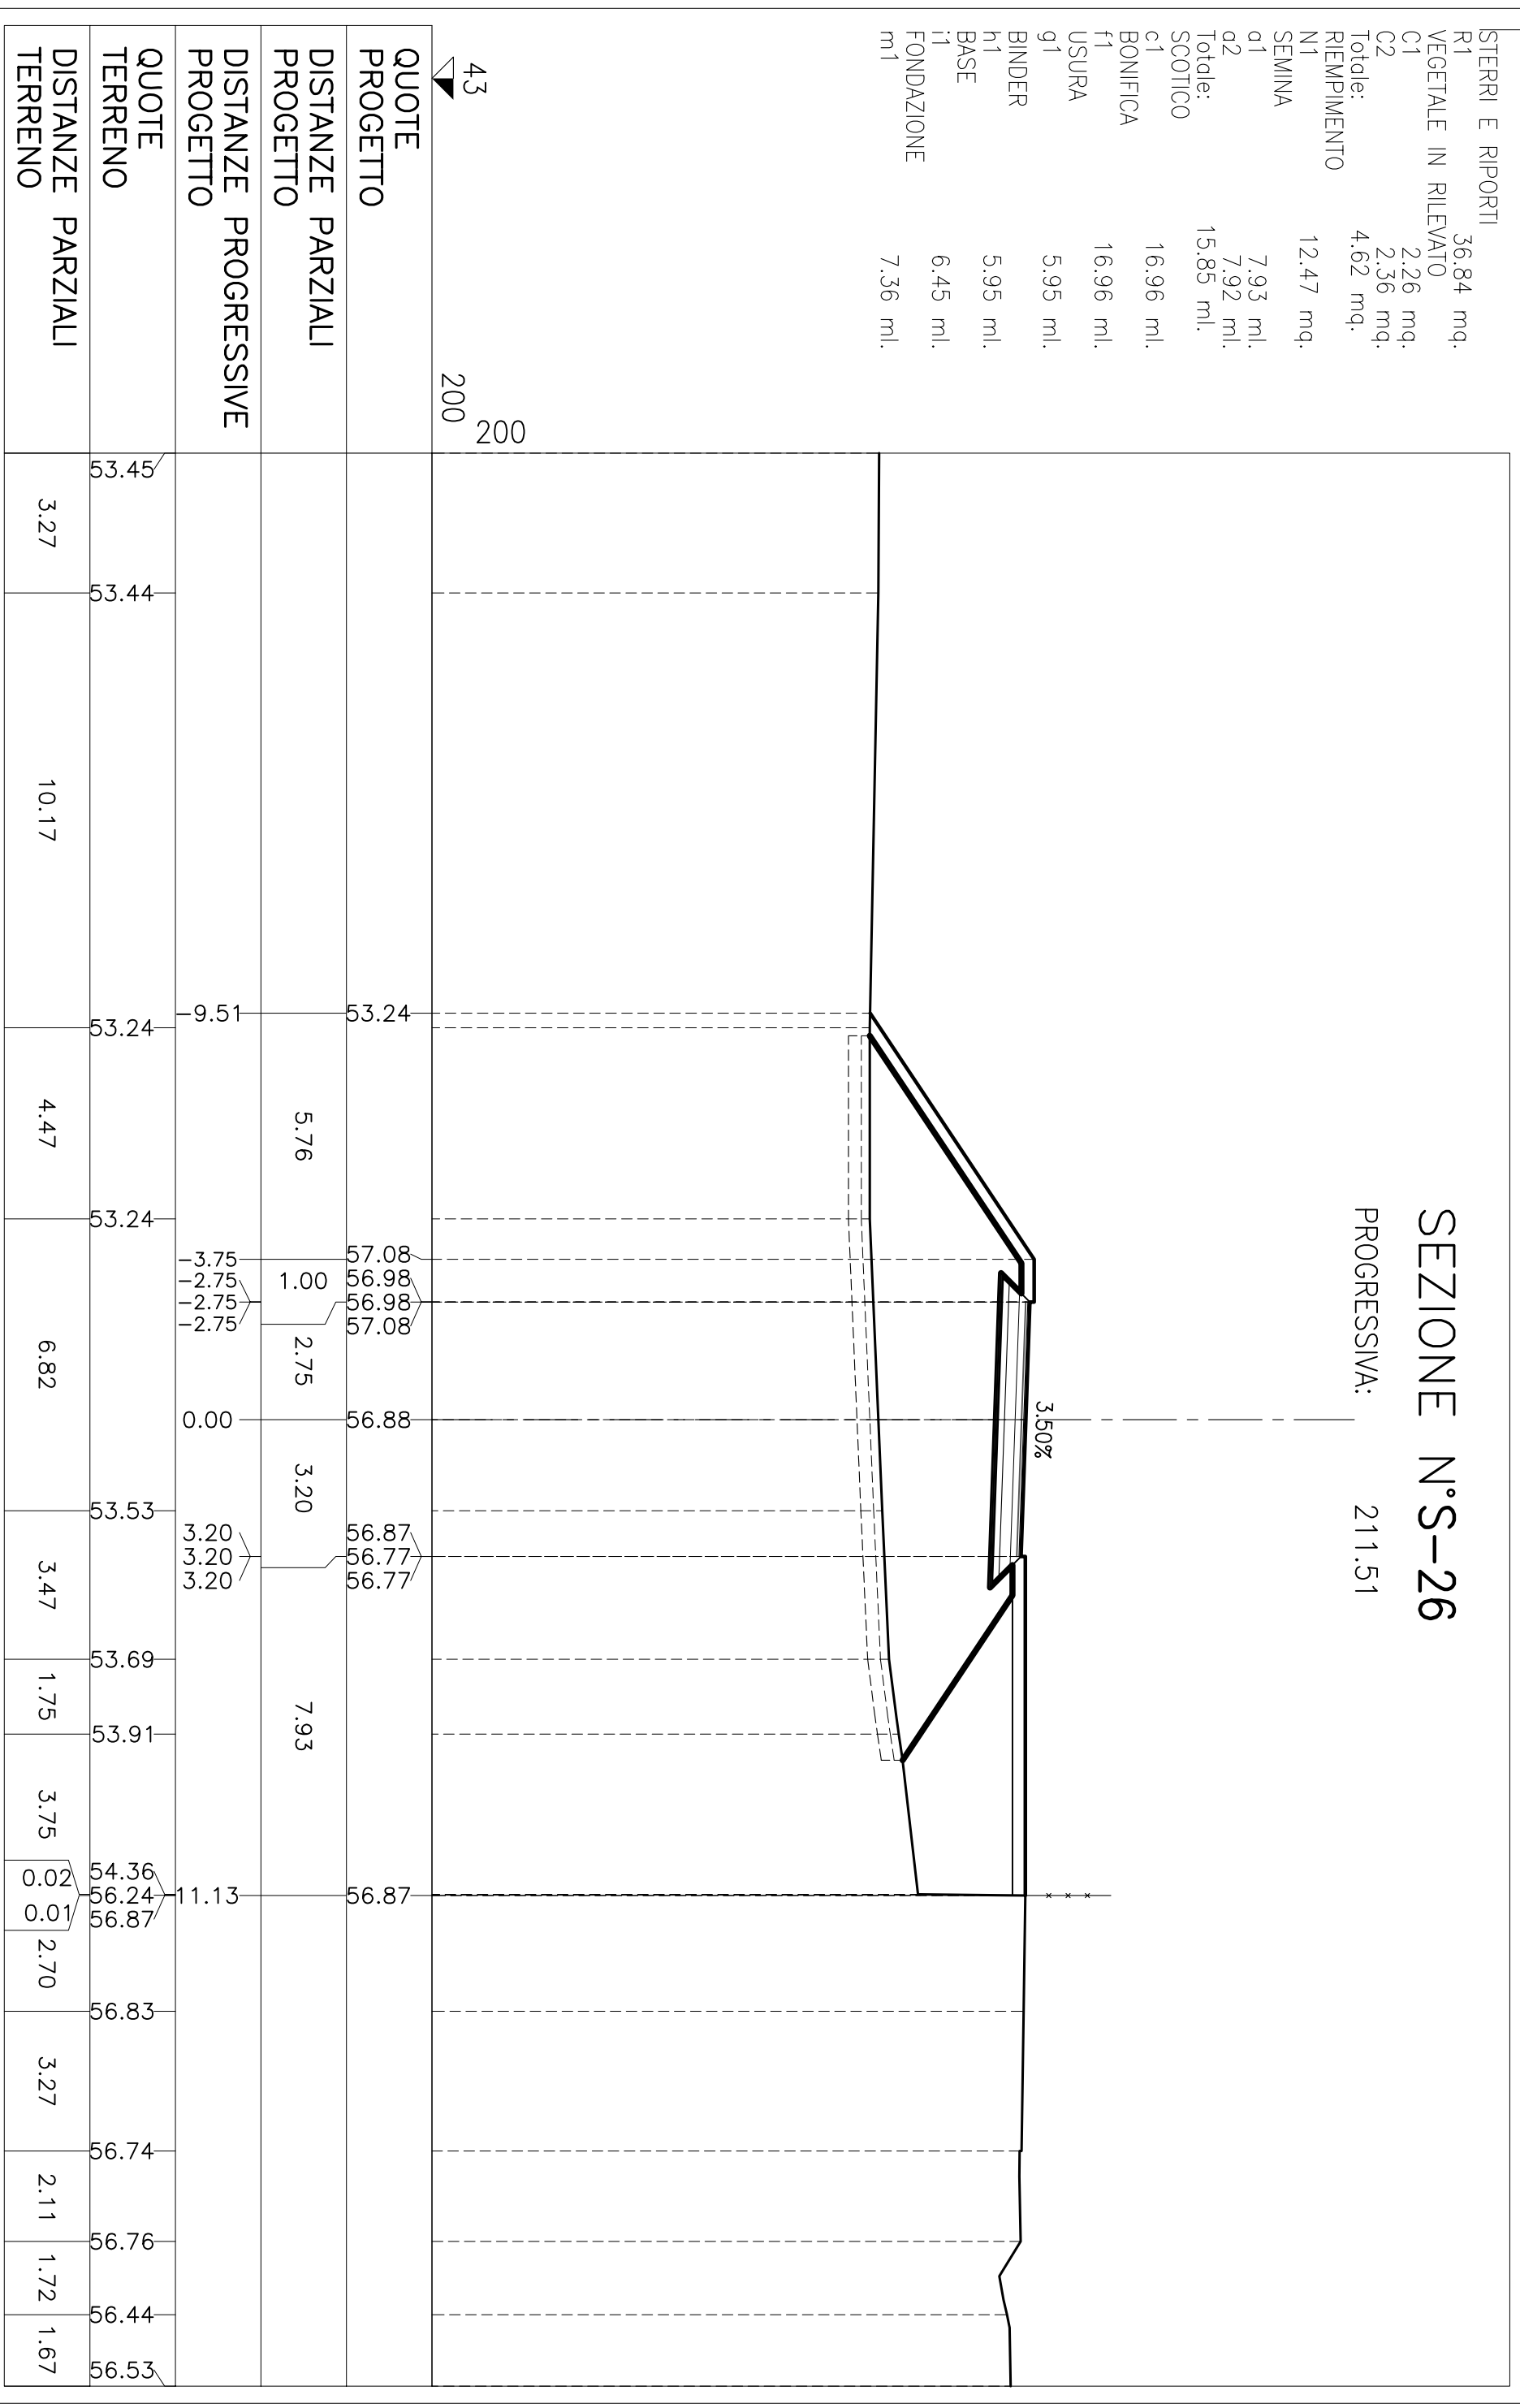

SEZIONE N°S-28

PROGRESSIVA: 220.68

STERRI E RIPORTI	
S1	0.36 mq.
R1	7.60 mq.
VEGETALE IN RILEVATO	
C1	1.02 mq.
SEMINA	
a1	3.80 ml.
SCOTTICO	
c1	4.64 ml.
BONIFICA	
f1	4.64 ml.
USURA	
g1	4.89 ml.
BINDER	
h1	4.89 ml.
BASE	
i1	5.39 ml.
FONDAZIONE	
m1	6.30 ml.
GRADONATURA	
n1	4.54 ml.
BONIFICA TR	
o1	0.91 ml.

43

 200
 200

2.50%
 STRADA ESISTENTE - SALTA CIMIERO

QUOTE PROGETTO	DISTANZE PARZIALI PROGETTO	DISTANZE PROGRESSIVE PROGETTO	QUOTE TERRENO	DISTANZE PARZIALI TERRENO
			57.52	3.46
			57.43	0.17
			56.42	0.20
			55.15	2.01
			54.98	2.27
			55.58	1.73
			55.76	3.48
		55.62	55.62	1.61
	2.33		55.59	2.01
	1.00	6.89	55.51	1.58
		5.89	55.42	2.77
		5.89	54.60	0.19
		1.00	56.94	2.27
			56.91	3.85
			56.91	3.07
			56.84	1.60
			56.79	1.76
			56.78	1.55
			56.77	1.73
			56.74	1.91
			56.73	2.06
			56.79	2.04
			56.81	1.88
			56.73	