SEZIONE TRASVERSALE SPALLA A (scala 1:100)

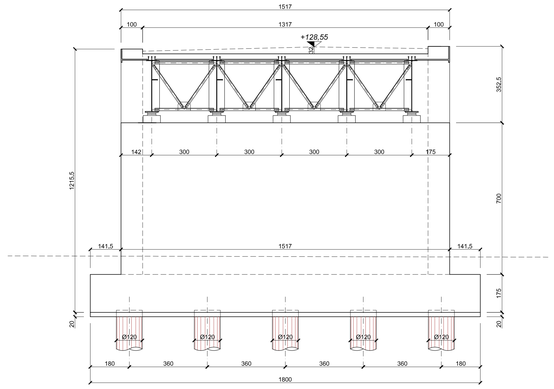

SEZIONE TRASVERSALE PILA 4 (scala 1:100)

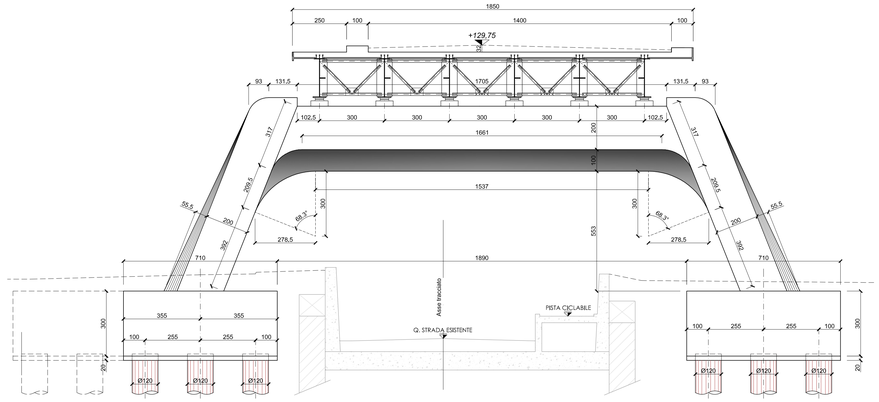

SEZIONE TRASVERSALE PILA 9 (scala 1:100)

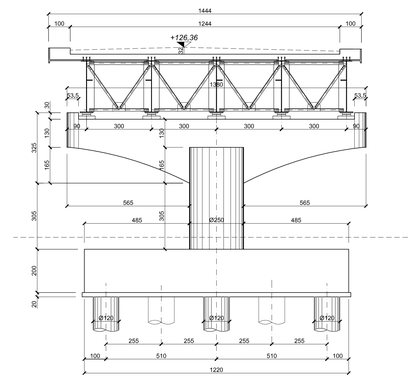

SEZIONE TRASVERSALE PILA 10 (scala 1:100)

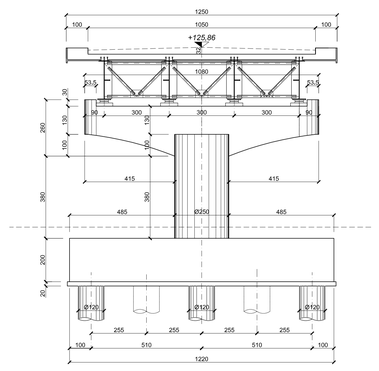

SEZIONE TRASVERSALE PILA 1 (scala 1:100)

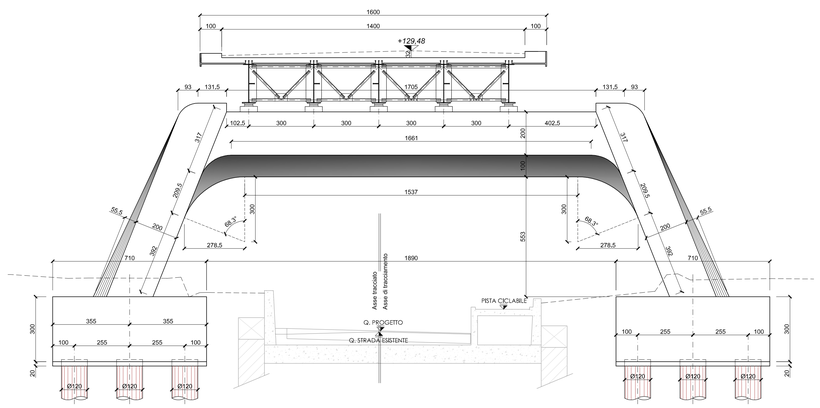

SEZIONE TRASVERSALE PILA 5 (scala 1:100)

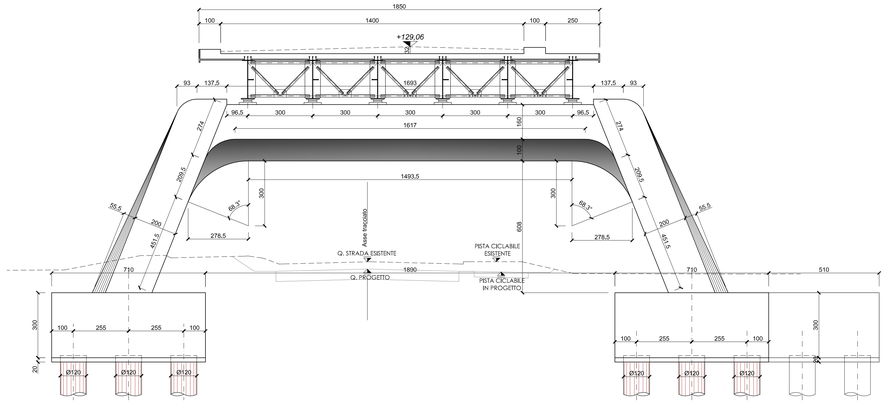

SEZIONE TRASVERSALE SPALLA B (scala 1:100)

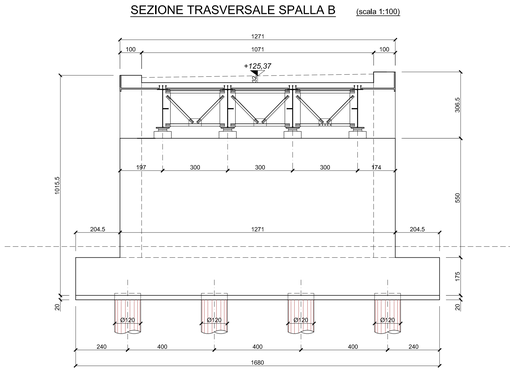

SEZIONE TRASVERSALE PILA 2 (scala 1:100)

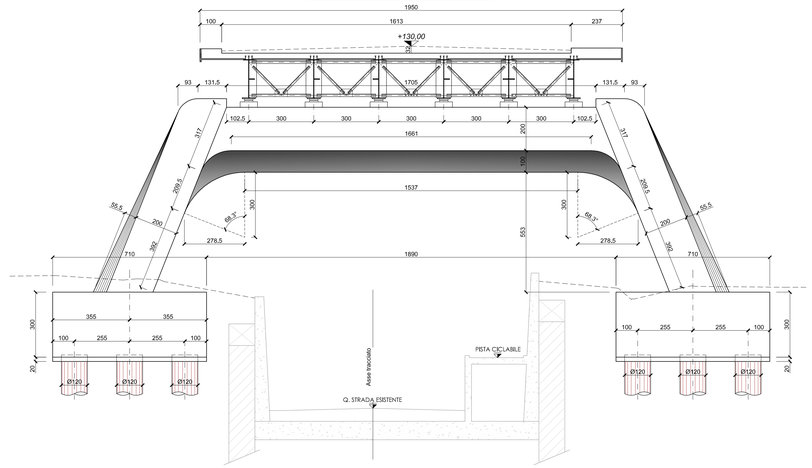

SEZIONE TRASVERSALE PILA 6 (scala 1:100)

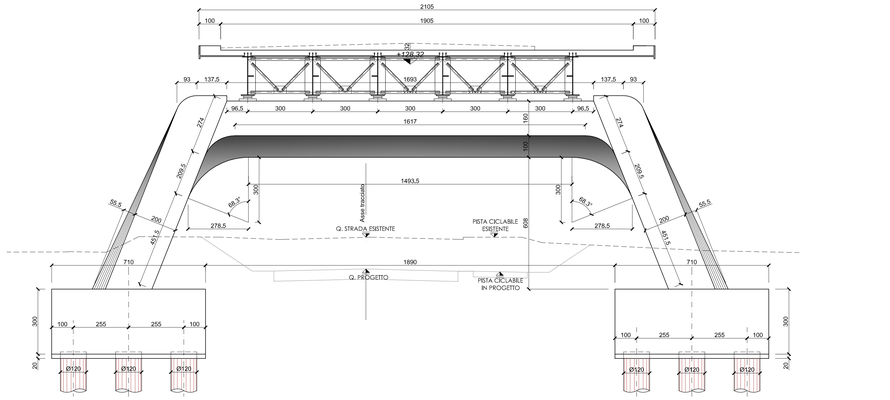

SEZIONE TRASVERSALE PILA 3 (scala 1:100)

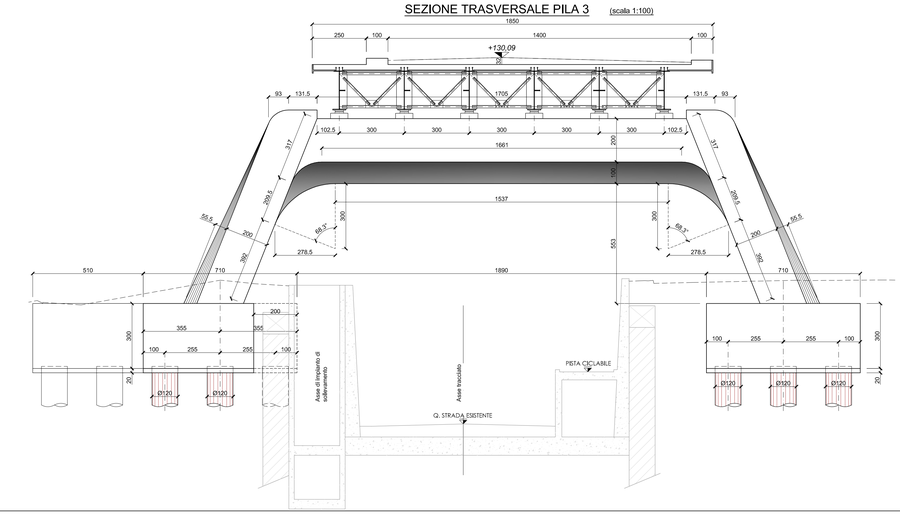

SEZIONE TRASVERSALE PILA 7 (scala 1:100)

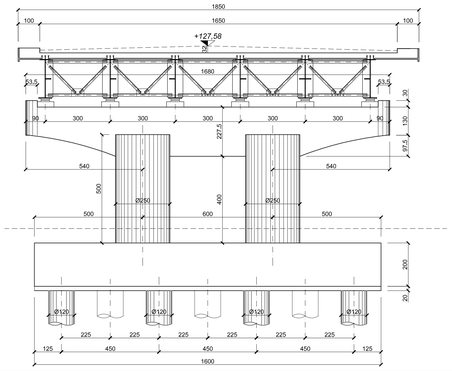

SEZIONE TRASVERSALE PILA 8 (scala 1:100)

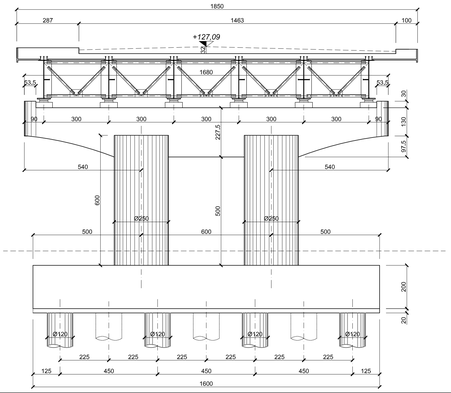

N. Progetto: N.PROT. CDG - 0163367-I

Data: 09/12/2008

Anas SpA

Direzione Centrale Progettazione

RegioneLombardia

Provincia di Milano

Legge n. 345/97

Accordo di programma quadro in materia di trasporti

Realizzazione di un sistema integrato di accessibilità ferroviaria e stradale all'aeroporto di Malpensa 2000

(CONVENZIONE DEL 29.10.1999)

Collegamento tra la S.S.n.11 "Padana Superiore" a Magenta e la Tangenziale ovest di Milano
Variante di Abbiategrasso sulla S.S.n.494 e adeguamento in sede del tratto Abbiategrasso Vigevano fino al nuovo ponte sul Ticino

PROGETTO DEFINITIVO - 1° STRALCIO FUNZIONALE

D - OPERE D'ARTE MAGGIORI

TRATTA C: ALBAIRATE - OZZERO
VI03 - Svincolo n.10 (Progr.Km0+973)
Viadotto L=600 m - Asta principale: Sezioni pile e spalle

Revisioni	Controllato	Approvato

Data : Dicembre 2008 — Scala : varie
Agg.to : Novembre 2014 — All.to n. D.8.13

Progettazione : SEA Società Esercizi Aeroportuali s.p.a. 20090 Aeroporto Milano Linate tel. 02/74851

Progettazione redatta da : ERVIA s.r.l. RICERCA VIABILITÀ AMBIENTE Centro operativo: 20090 TREZZANO S/N (MI), via Cristoforo Colombo n. 23

Il Progettista : Il Direttore Tecnico Dott. Ing. Alberto TAVANI

Visto
La Direzione Centrale Progettazione :
Dott. Ing. Nicola DINNELLA

Visto
Il Responsabile del Procedimento :
Dott. Ing. Domenico PETRUZZELLI

E severamente vietata la riproduzione e la cessione a terzi senza autorizzazione scritta di Erre.VIA. s.r.l.