600 x 35	800 x 40	800 x 40	800 x 40	600 x 20	800 x 40	800 x 40	800 x 40	600 x 35	600 x 35	600 x 20							
		750 x 25				750 x 25											
14	16	18	16	14	16	18	16	14	14	14							
750 x25		850 x30				850 x30		750 x25	750 x25								
900 x30	900 x40	900 x40	700 x40	700 x40	700 x40	900 x40	900 x40	900 x30	900 x30	900 x30							

TRAVE 1
PIATTABANDA SUPERIORE (mm)
RADDOPPIO PIATTABANDA SUP.
ANIMA (mm)
RADDOPPIO PIATTABANDA INF.
PIATTABANDA INFERIORE (mm)
PIOLI NELSON

600 x 35	800 x 20	800 x 30	500 x 18	500 x 18	500 x 18	800 x 30	800 x 25	600 x 35	800 x 25	800 x 25	800 x 25	500 x 18	600 x 30	600 x 20	600 x 20	500 x 18
										750 x 25						
14	14	16	12	12	12	16	16	14	16	18	14	12	16	12	12	14
750 x25								750 x25		850 x30						
900 x25	900 x30	900 x35	700 x30	700 x20	700 x30	900 x35	900 x30	900 x25	900 x30	900 x30	900 x30	700 x20	700 x30	700 x35	700 x35	700 x25

TRAVE 2 - 3 - 4 - 5
PIATTABANDA SUPERIORE (mm)
RADDOPPIO PIATTABANDA SUP.
ANIMA (mm)
RADDOPPIO PIATTABANDA INF.
PIATTABANDA INFERIORE (mm)
PIOLI NELSON

600 x 35	800 x 20	800 x 30	600 x 20	600 x 20	600 x 20	500 x 18										
14	14	16	12	12	12	14										
750 x25																
900 x25	900 x30	900 x35	700 x35	700 x35	700 x35	700 x25										

TRAVE 6
PIATTABANDA SUPERIORE (mm)
RADDOPPIO PIATTABANDA SUP.
ANIMA (mm)
RADDOPPIO PIATTABANDA INF.
PIATTABANDA INFERIORE (mm)
PIOLI NELSON

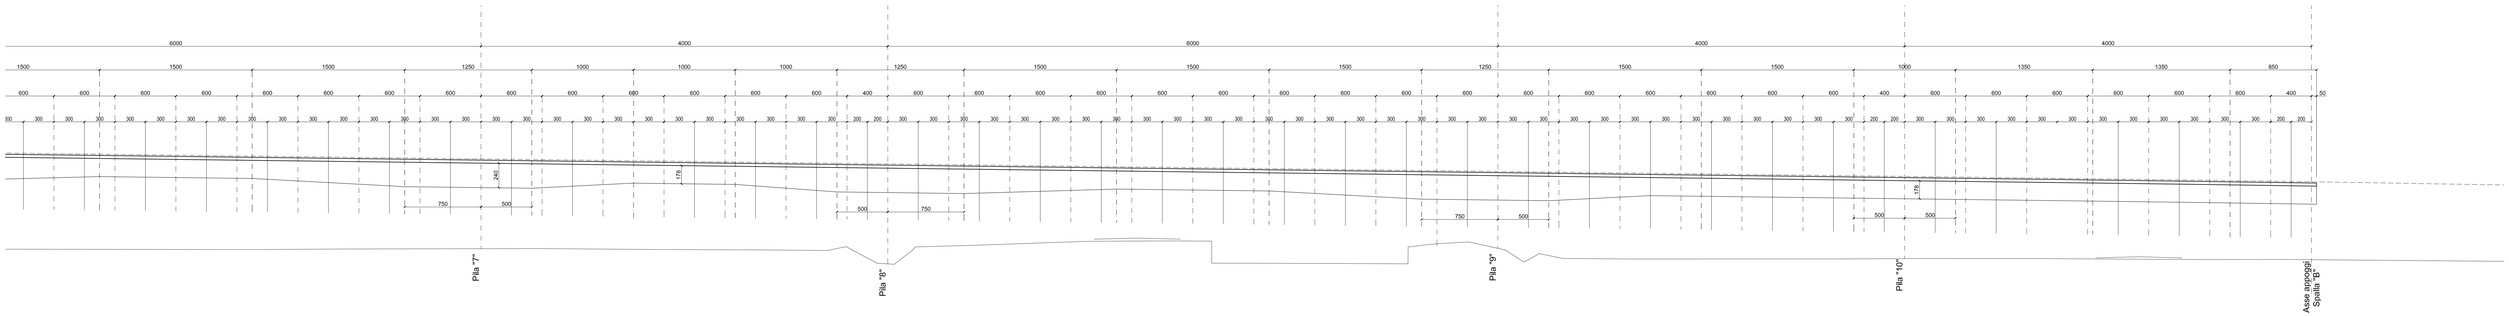

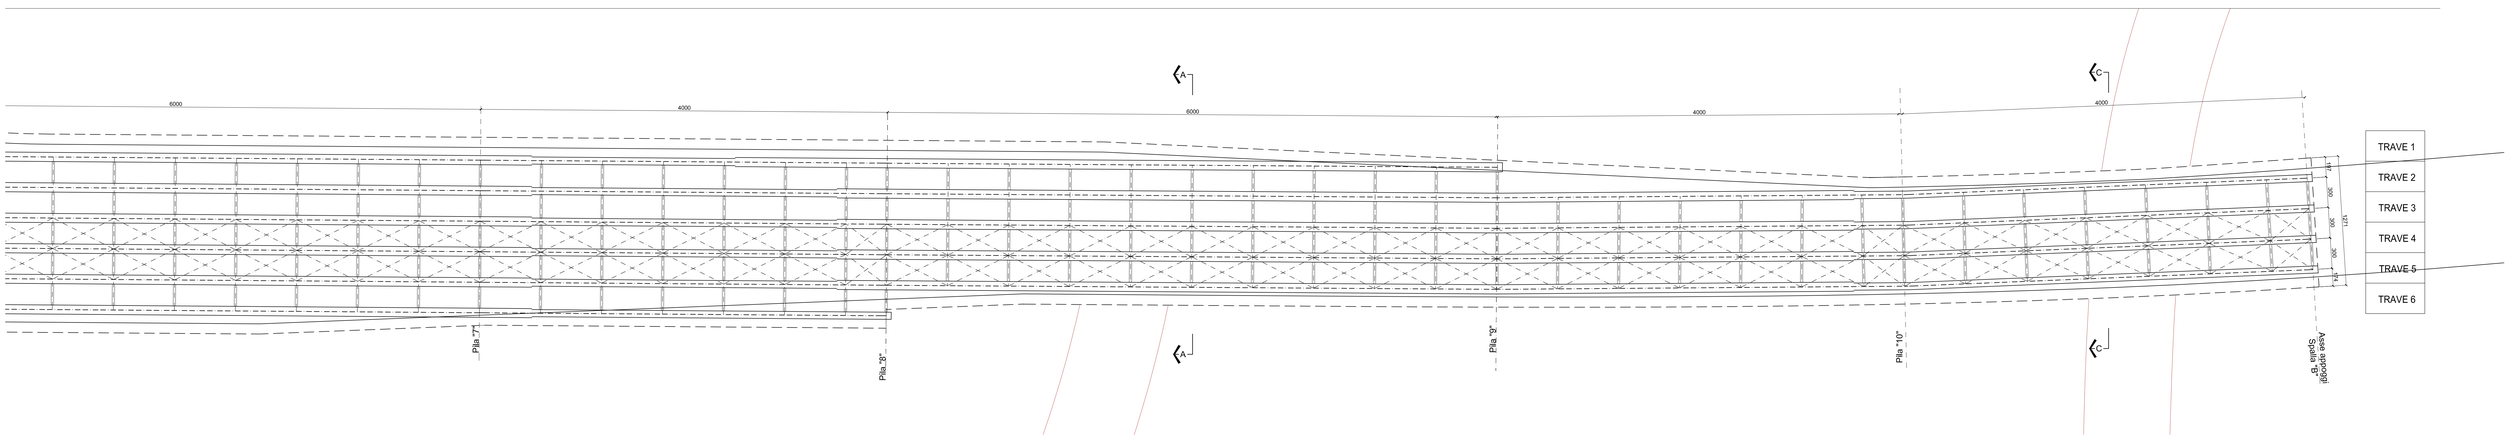

SEZIONE TRASVERSALE A-A (scala 1:50)

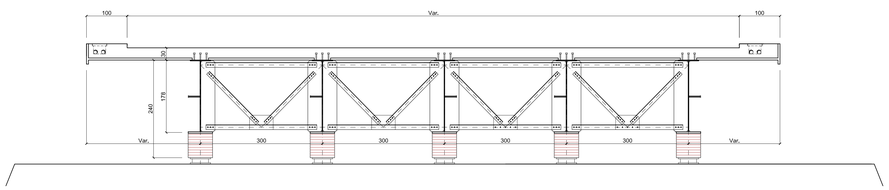

SEZIONE TRASVERSALE B-B (scala 1:50)

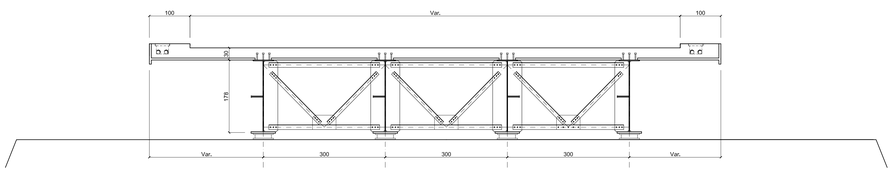

N. Progetto: N.PROT. CDG - 0163367-I

Data: 09/12/2008

Anas SpA

Direzione Centrale Progettazione

RegioneLombardia

Provincia di Milano

Legge n. 345/97

Accordo di programma quadro in materia di trasporti

Realizzazione di un sistema integrato di accessibilità ferroviaria e stradale all'aeroporto di Malpensa 2000

(CONVENZIONE DEL 29.10.1999)

Collegamento tra la S.S.n.11 "Padana Superiore" a Magenta e la Tangenziale ovest di Milano
Variante di Abbiategrasso sulla S.S.n.494 e adeguamento in sede del tratto Abbiategrasso Vigevano fino al nuovo ponte sul Ticino

PROGETTO DEFINITIVO - 1° STRALCIO FUNZIONALE

D - OPERE D'ARTE MAGGIORI

TRATTA C: ALBAIRATE - OZZERO
VI03 - Svincolo n.10 (Progr.Km0+973)
Viadotto L=600 m - Asta principale: Carpenteria metallica (TAV. 3/3)

Revisioni	Controllato	Approvato	Data : Dicembre 2008	Scala : varie
			Agg.to : Novembre 2014	All.to n. D.8.4

Progettazione :

SEA Società Esercizi Aeroportuali s.p.a. 20090 Aeroporto Milano Linate tel. 02/74851

Progettazione redatta da :

erevia s.r.l. RICERCA TRASPORTI AMBIENTE
Centro operativo: 20090 TREZZANO s/N (MI), via Cristoforo Colombo n. 23

Il Progettista :

Il Direttore Tecnico
Dott. Ing. Giuseppe Brunetti

Visto
La Direzione Centrale Progettazione :
Dott. Ing. Nicola DINNIELLA

Visto
Il Responsabile del Procedimento :
Dott. Ing. Domenico PETRUZZELLI

Il severamente vietato la riproduzione e la cessione a terzi senza autorizzazione scritta di Erevia S.r.l.