



PIANTA ASSI TRAVI (scale 1:200)

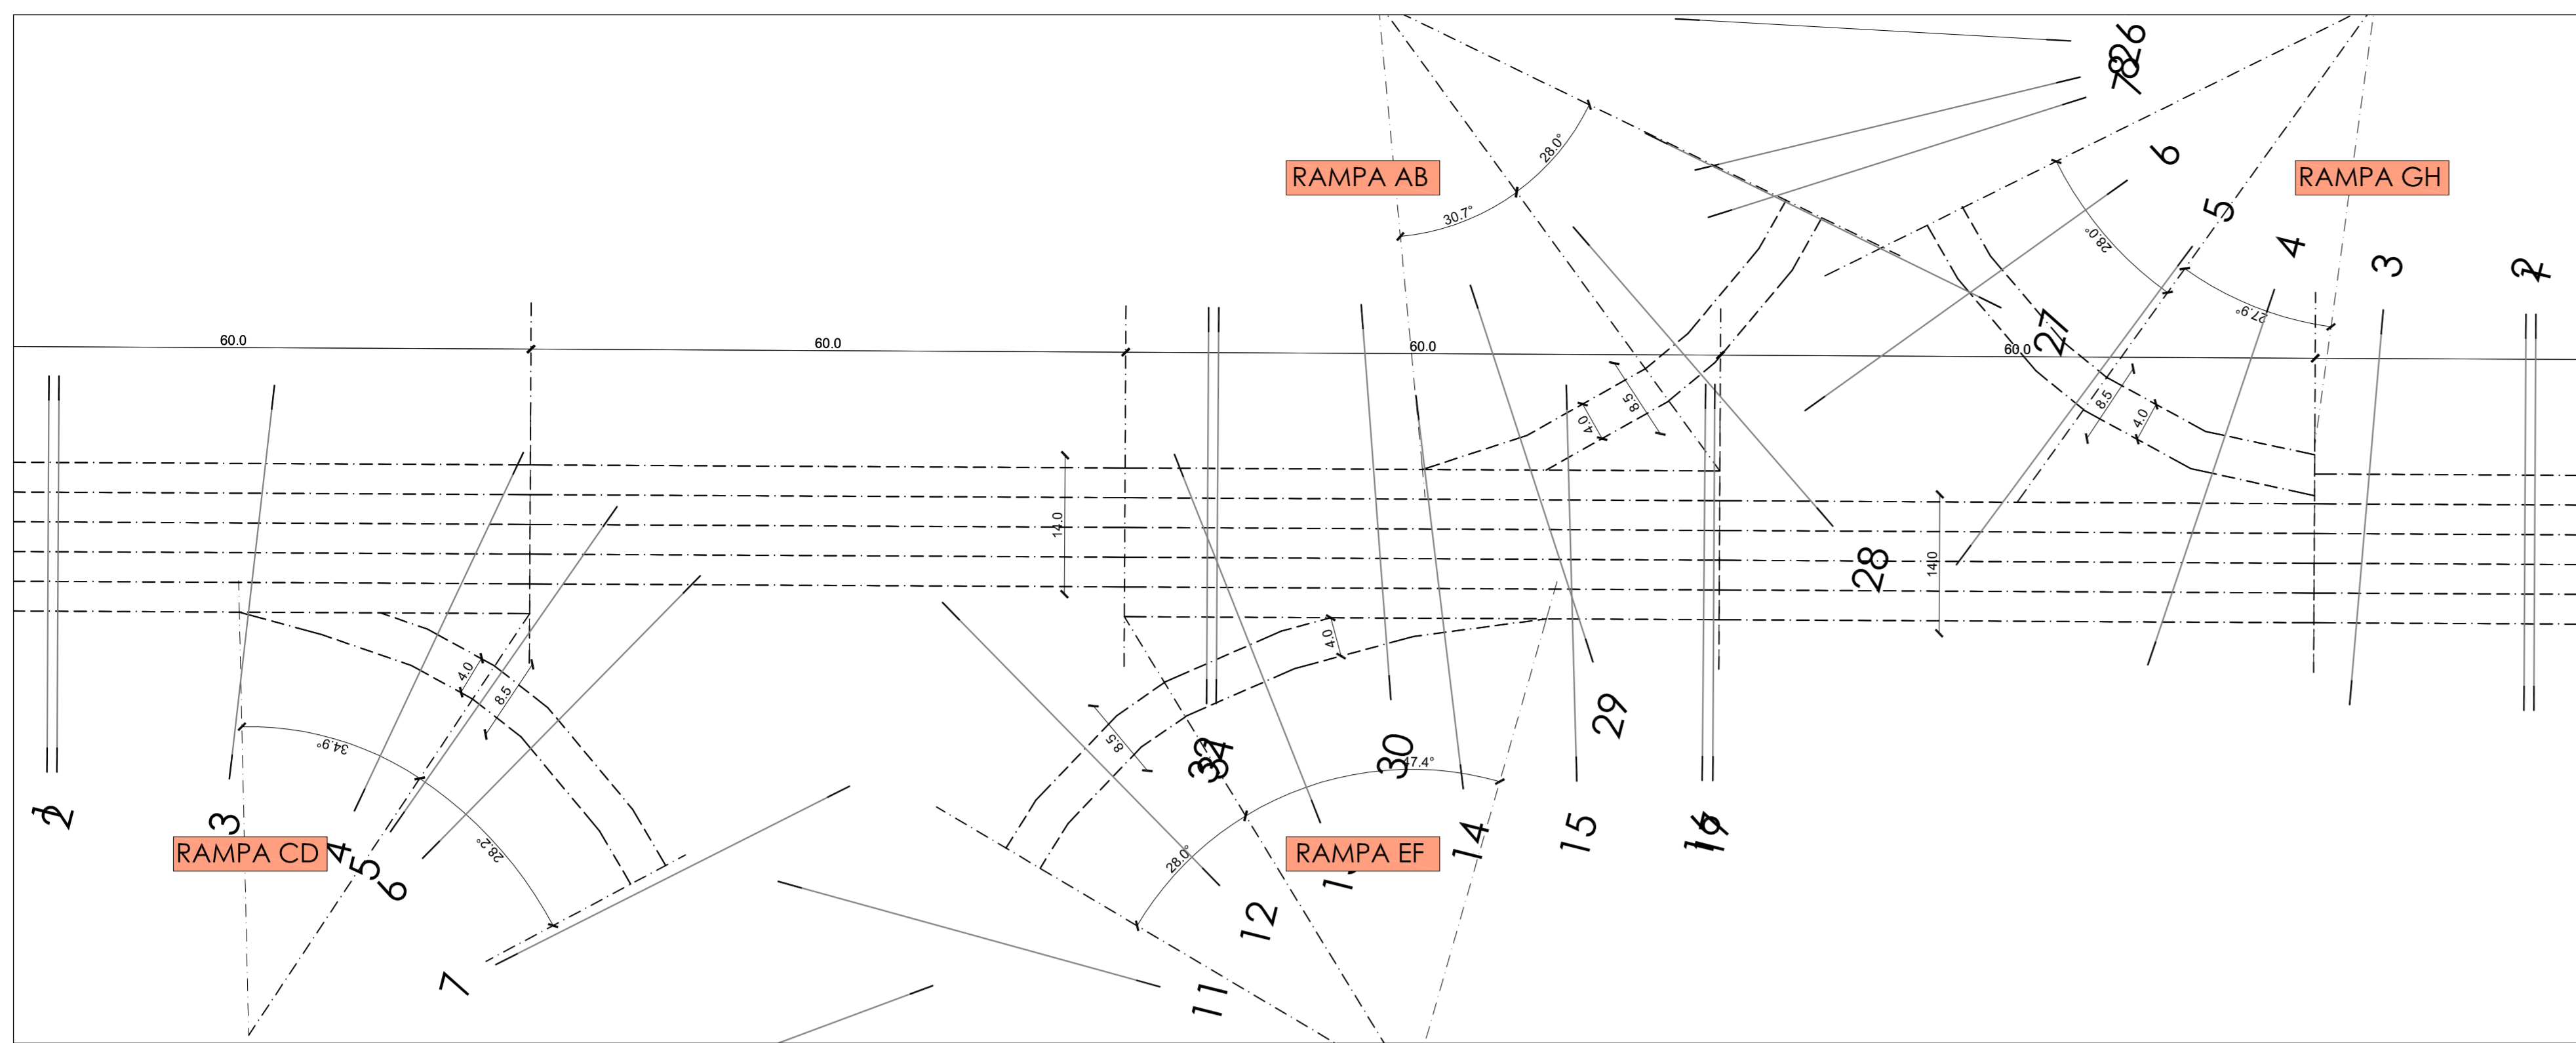

PIANTA FONDAZIONI (scale 1:200)

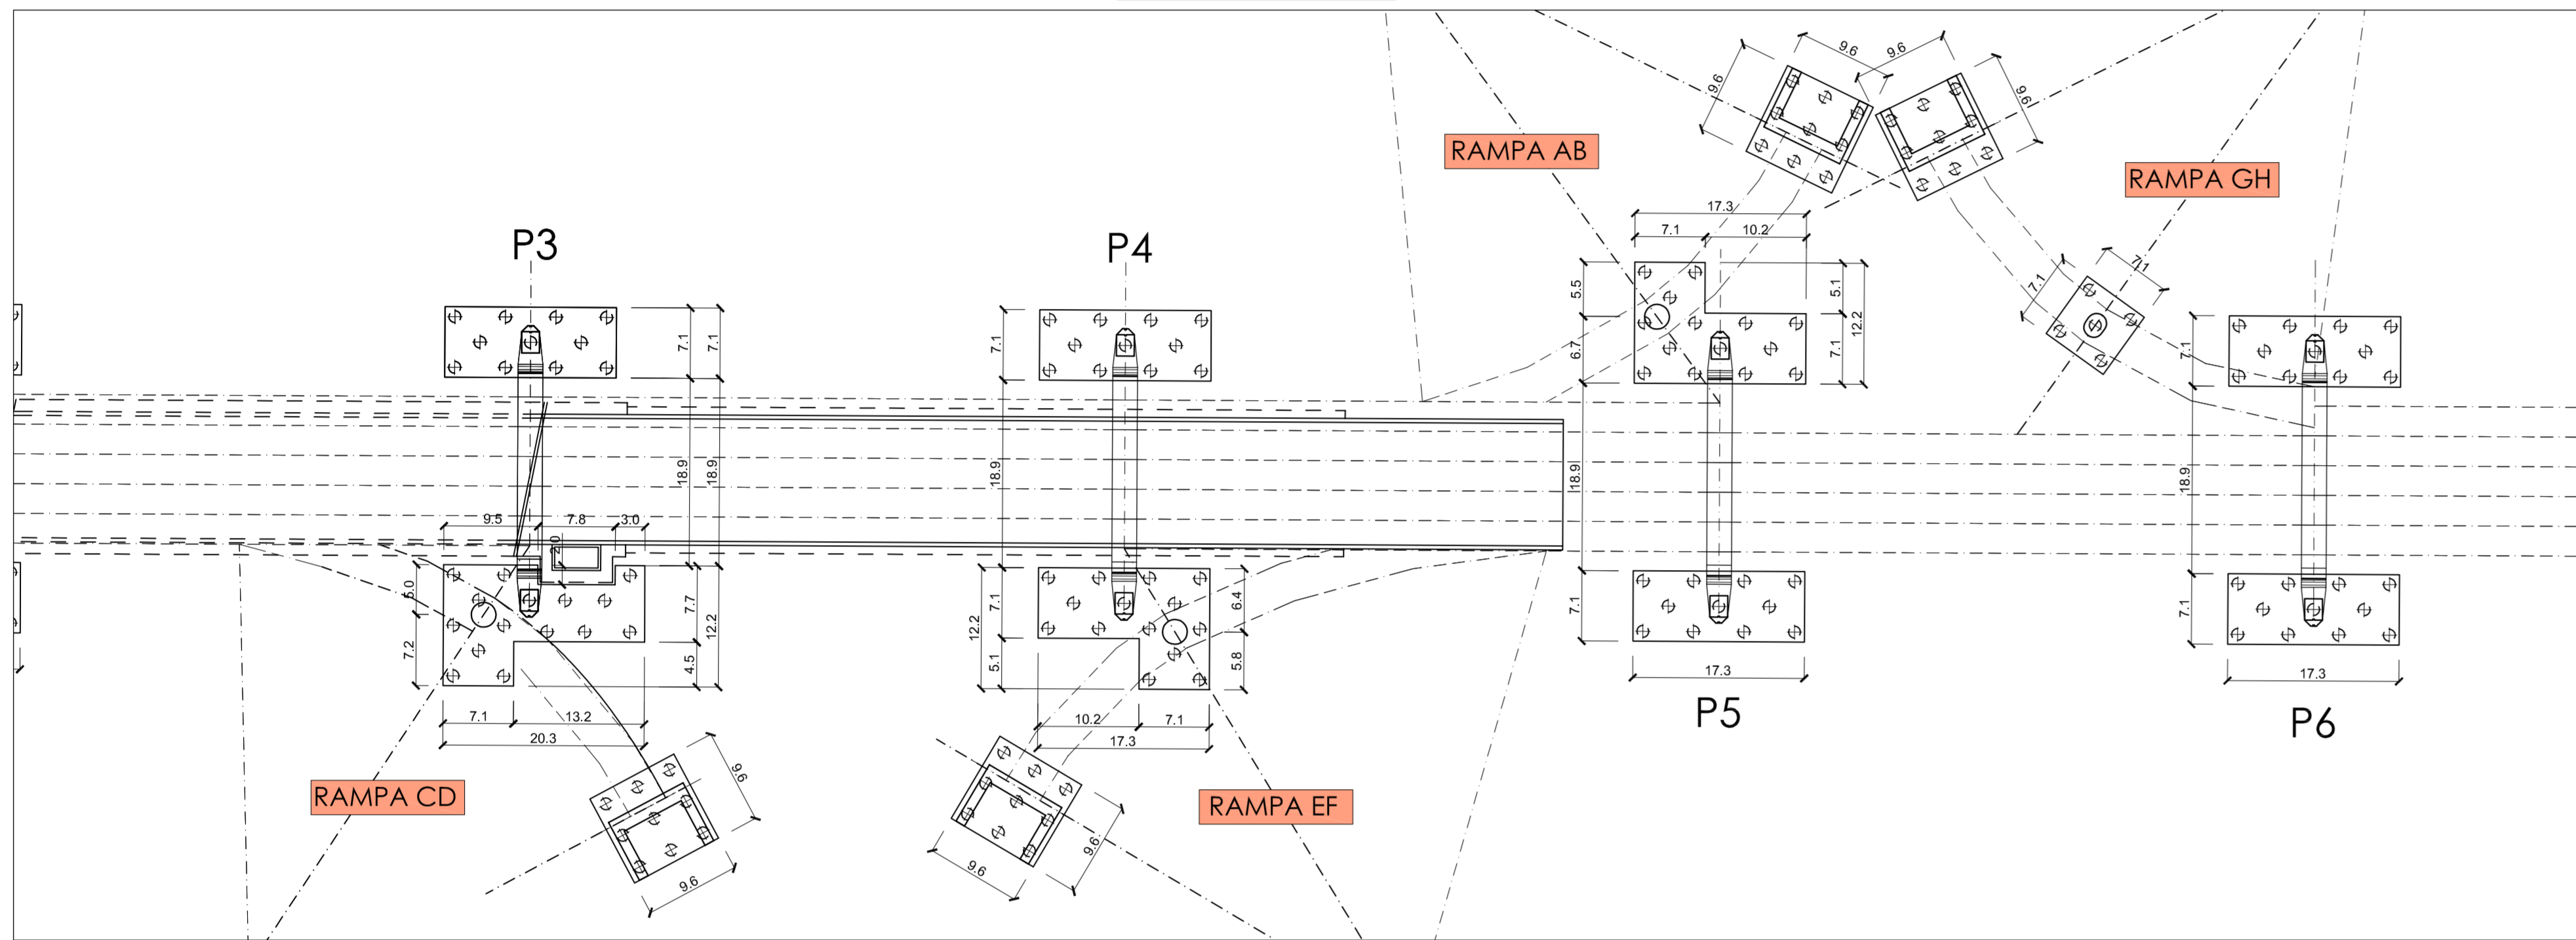

RAMPA A-B: PROFILO LONGITUDINALE

