




Concessionaria per la progettazione, realizzazione e gestione del collegamento stabile tra la Sicilia e il Continente
Organismo di Diritto pubblico
(Legge n° 1158 del 17 dicembre 1971, modificata dal DLgs. n° 114 del 24 aprile 2003)

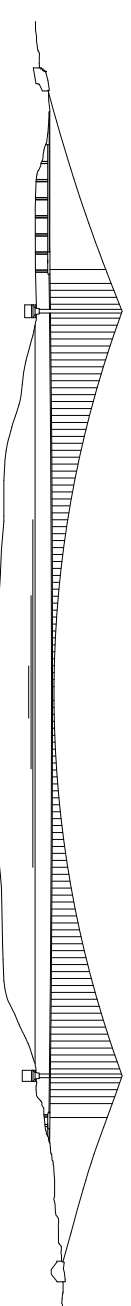

PONTE SULLO STRETTO DI MESSINA



PROGETTO DEFINITIVO

EUROLINK S.C.p.A.
IMPREGLIO S.p.A. (Mandatataria)
SOCIETA' ITALIANA PER CONDOTTE D'ACQUA S.p.A. (Mandante)
COOPERATIVA MURATORI E CEMENTISTI - C.M.C. di Ravenna Soc. Coop. a.r.l. (Mandante)
SACYR S.A.U. (Mandante)
ISHIKAWAJIMA - HARIMA HEAVY INDUSTRIES CO. Ltd. (Mandante)
A.C.I. S.C.P.A. - CONSORZIO STABILE (Mandante)

IL PROGETTISTA
Dott. Ing. F. Colla
Ordine Ingegneri Milano
n° 20355

SINA
Dott. Ing. E. Pagani
Ordine Ingegneri Milano
n° 15408

IL CONTRAENTE GENERALE
Project Manager
(Ing. P.P. Marcheselli)

STRETTO DI MESSINA
Direttore Generale e
RUP Validazione
(Ing. G. Fiammenghi)

STRETTO DI MESSINA
Amministratore Delegato
(Dott. P. Ciucci)

COLLEGAMENTI SICILIA
INFRASTRUTTURE STRADALI OPERE CIVILI
VIABILITA' SECONDARIA
GENERALE – DEVIAZIONE VIA CIRCUITO IN LOCALITA' GANZIRRI
SEZIONI TRASVERSALI CORRENTI

SS0856_F0

CODICE

C G O 7 0 0 P W 9 D S S C V 2 G 0 0 0 0 0 0 0 0 5 F 0

SCALA:
1 : 200


REV.	DATA	DESCRIZIONE	REDATTO	VERIFICATO	APPROVATO
F0	20/06/2011	EMISSIONE FINALE	PRO ITER S.r.l.	F. BERTONI	F. COLLA

SEZIONE N° L-2

PROGRESSIVA: 11.83

STERRI E RIPORTI


S1	6,86 mq
S2	0,00 mq
S3	0,15 mq
S4	0,37 mq
S5	0,15 mq
Totale S:	7,53 mq
R1	0,00 mq
R2	0,00 mq
R3	0,03 mq
R4	0,01 mq
Totale R:	0,04 mq
VEGETALE IN RILEVATO	0,18 mq
C1	0,18 mq
VEGETALE IN TRINCEA	0,02 mq
F1	0,02 mq
SEMINA	
a1	1,02 ml
USURA	
q1	8,00 ml
BINDER	
m1	8,00 ml
BASE	
l1	8,00 ml
FONDAZIONE	
m1	8,00 ml
BONIFICA TR	
o1	8,00 ml

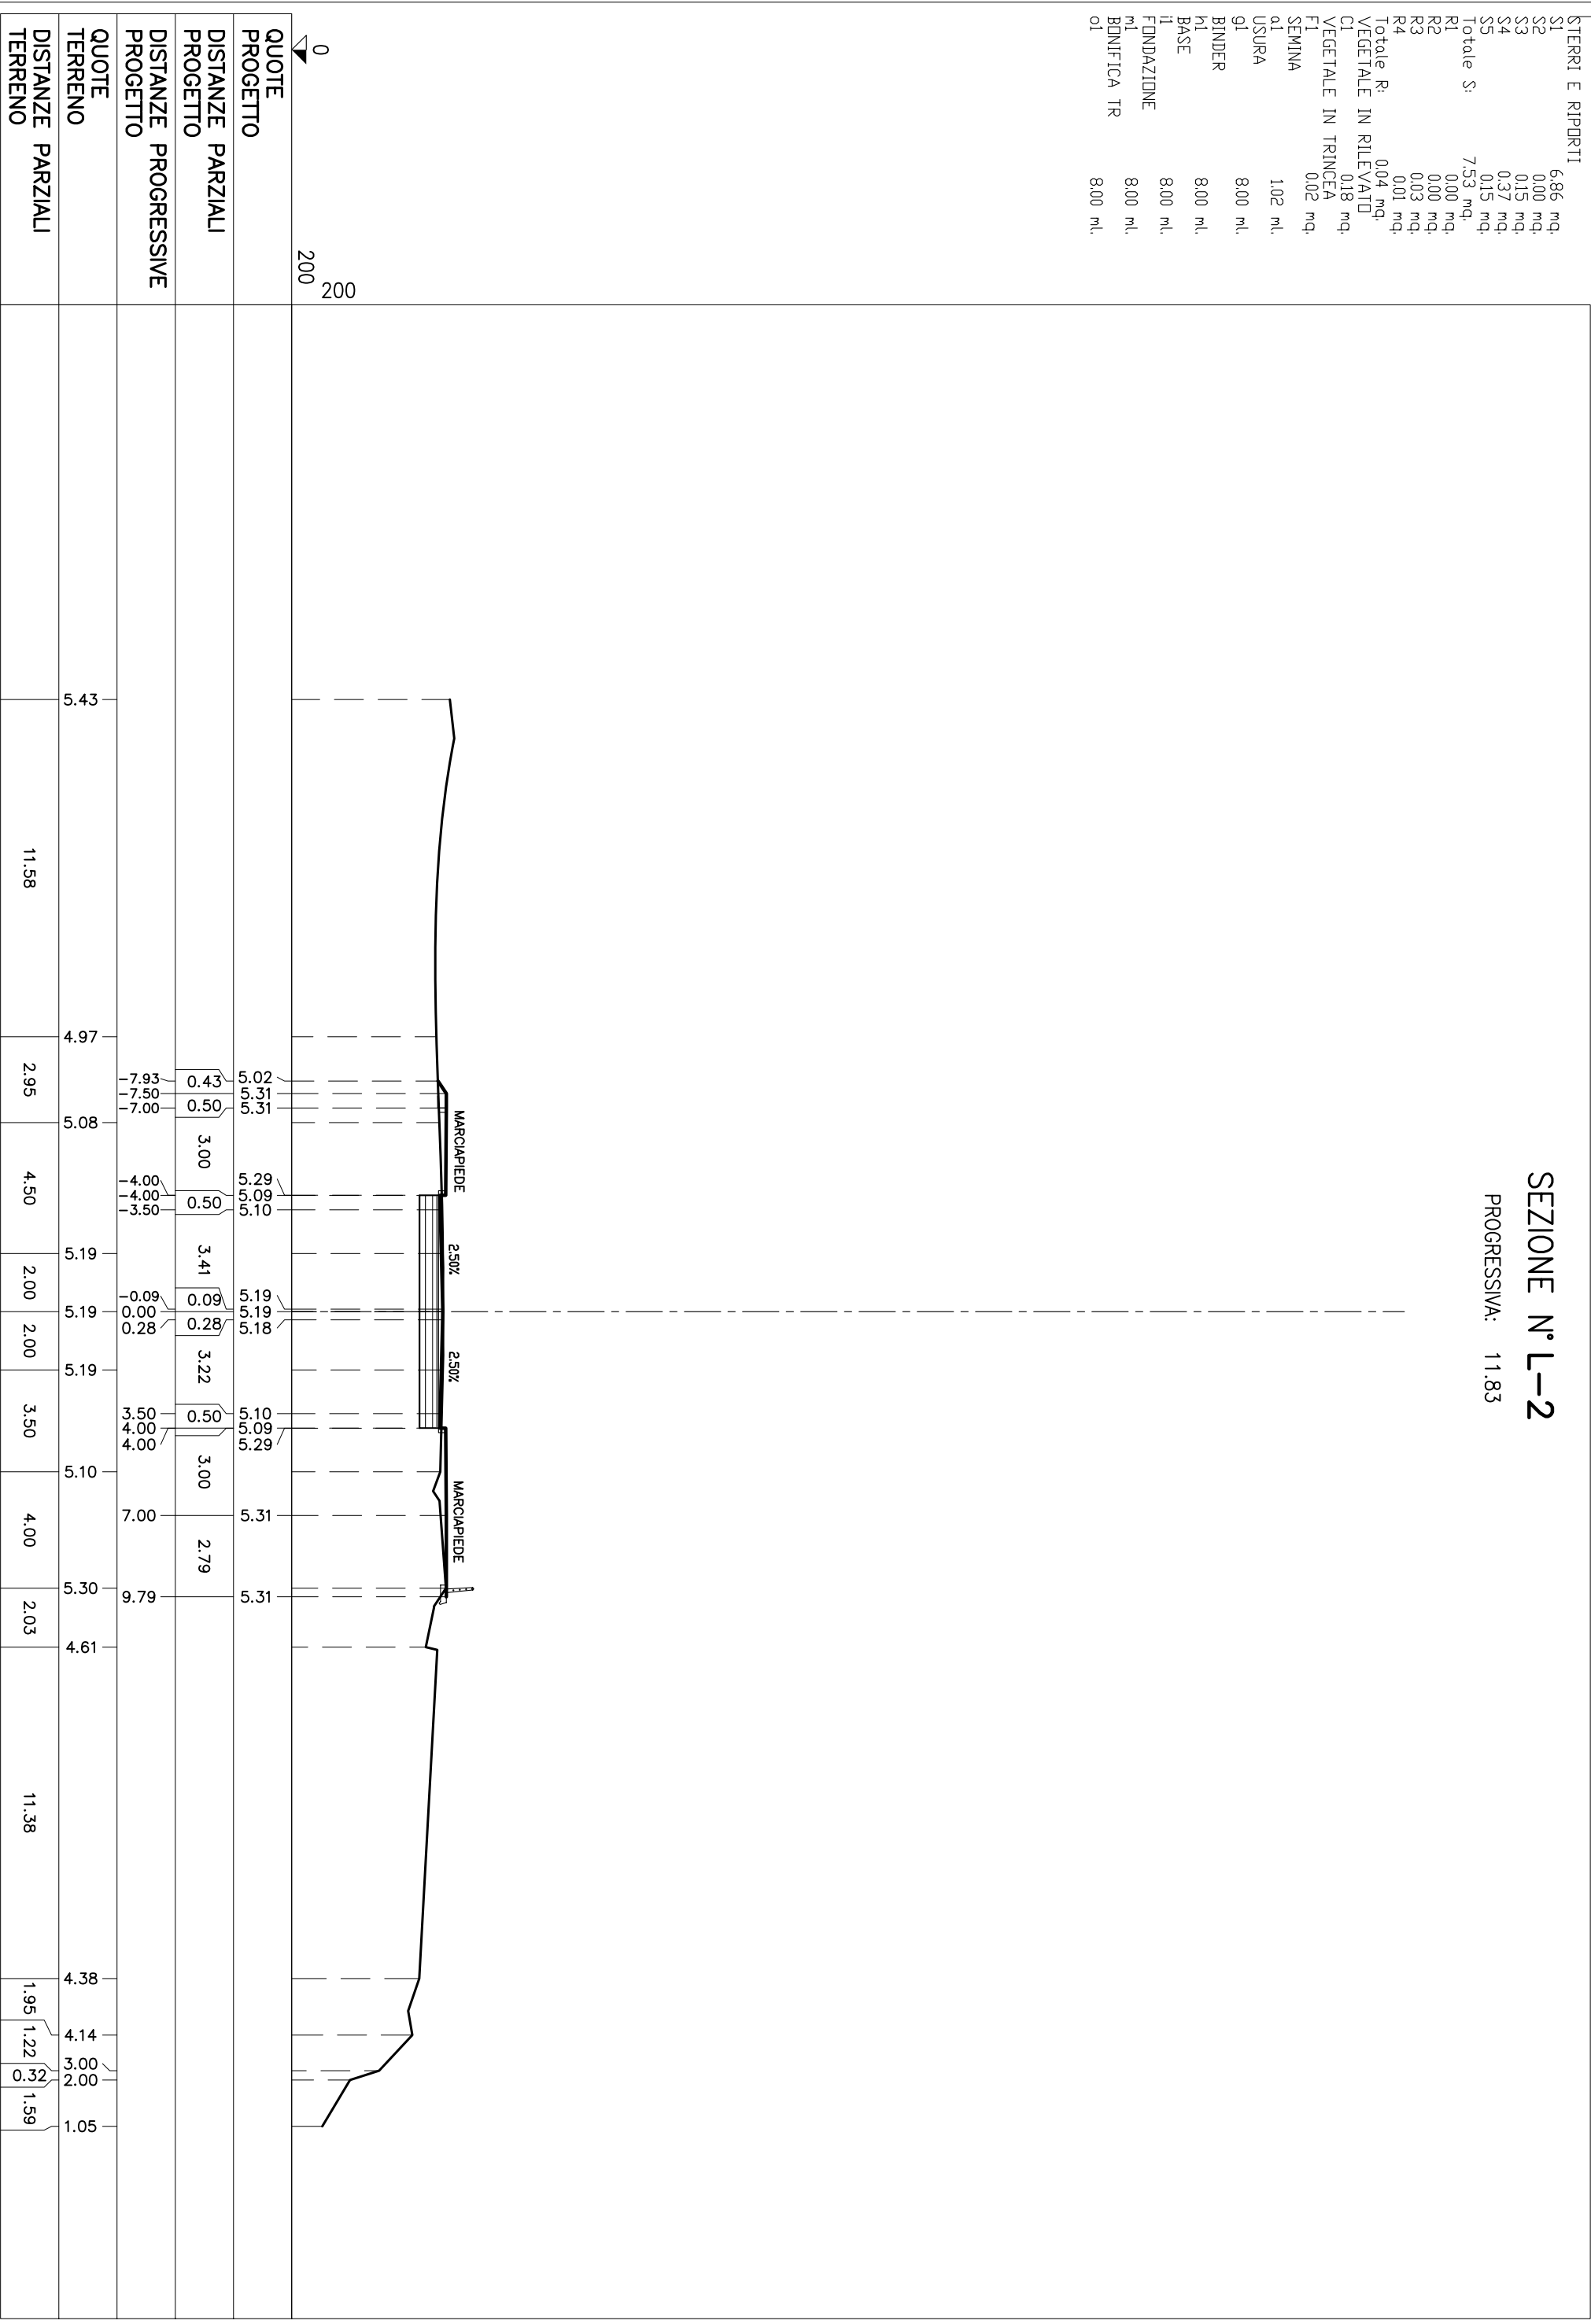

SEZIONE N° L-5

PROGRESSIVA: 51.48

STERRI E RIPORTI	
S1	0,22 mq
S2	6,13 mq
S3	0,23 mq
S4	0,00 mq
S5	0,00 mq
S6	0,02 mq
Totale S: 6,60 mq	
R1	0,95 mq
R2	0,10 mq
R3	0,01 mq
R4	0,07 mq
R5	0,00 mq
Totale R: 1,13 mq	
VEGETALE IN RILEVATO	
C1	0,43 mq
SEMINA	
a1	1,70 ml
USURA	
q1	12,02 ml
BINDER	
m1	12,02 ml
BASE	
l1	12,02 ml
FONDAZIONE	
m1	12,02 ml
BONIFICA TR	
o1	12,02 ml

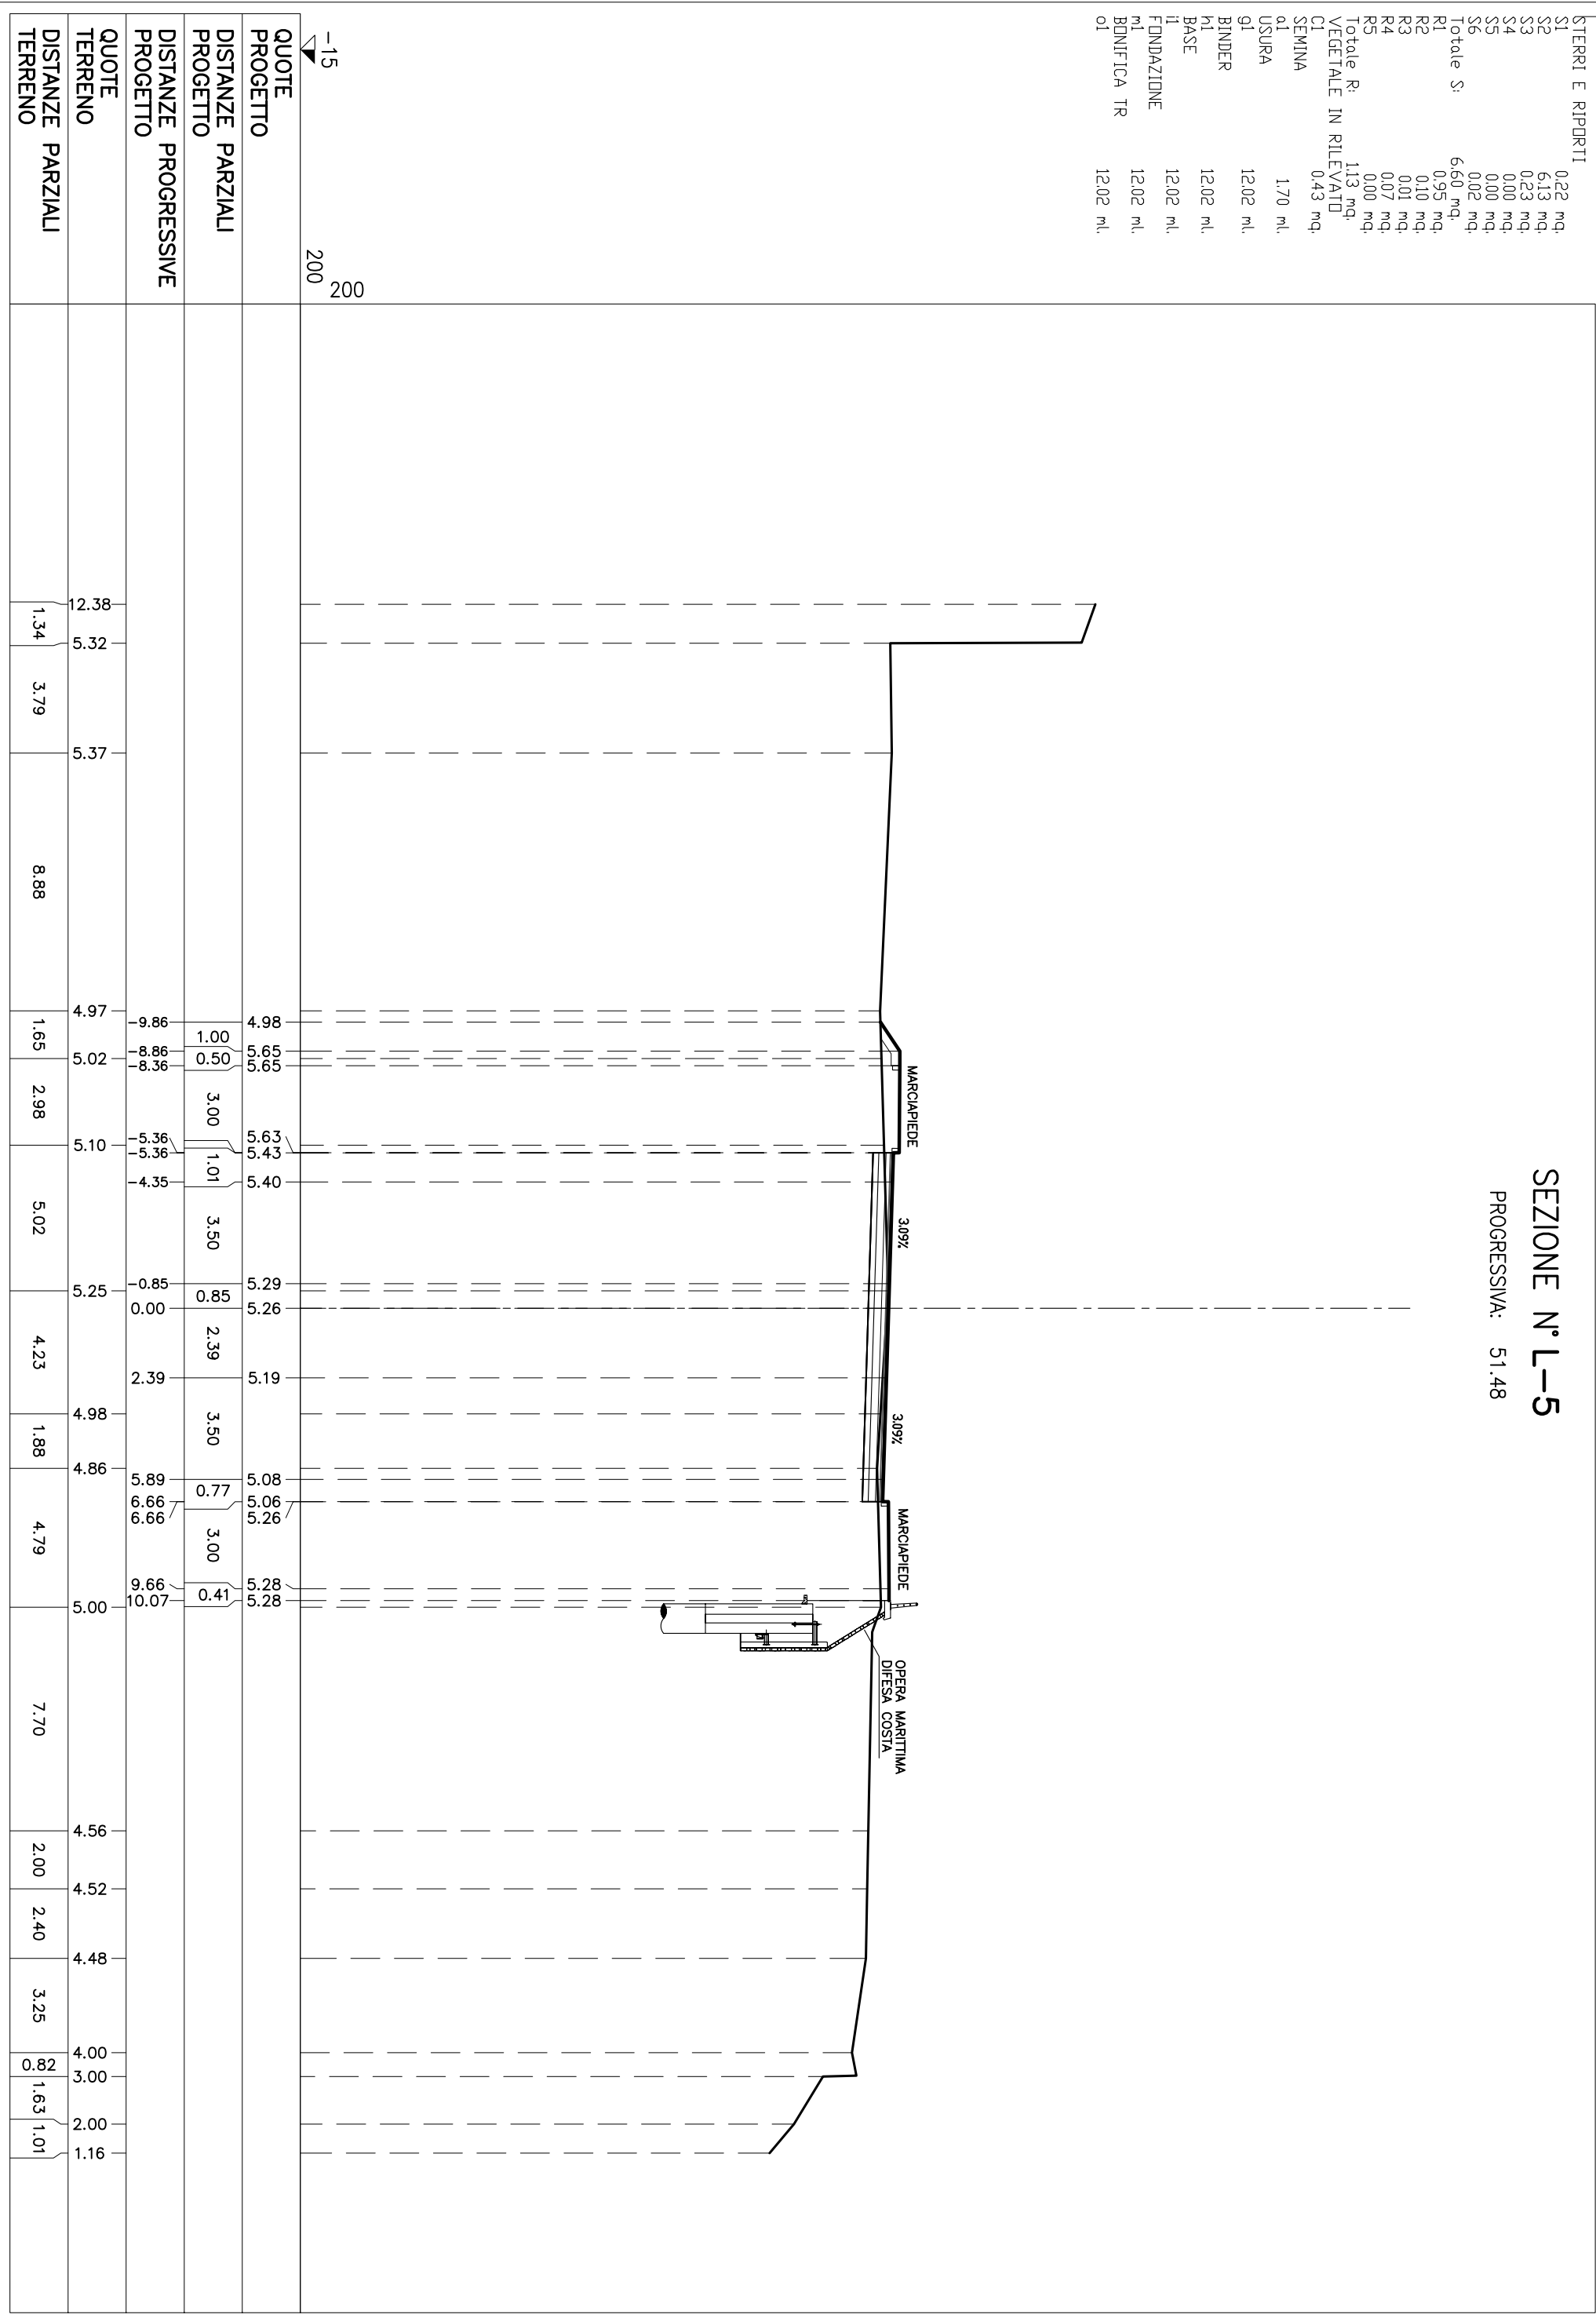


SEZIONE N° L-6

PROGRESSIVA: 60.00

STERRI E RIPORTI

S1	0,21 mq
S2	6,36 mq
S3	0,08 mq
S4	0,04 mq
Totale S:	6,69 mq
R1	0,72 mq
R2	0,06 mq
R3	0,21 mq
Totale R:	0,99 mq
VEGETALE IN RILEVATO	0,36 mq
C1	0,36 mq
SEMINA	
a1	1,52 ml
USURA	
g1	12,51 ml
BINDER	
h1	12,51 ml
BASE	
il	12,51 ml
FONDAZIONE	
m1	12,51 ml
BONIFICA TR	
o1	12,51 ml

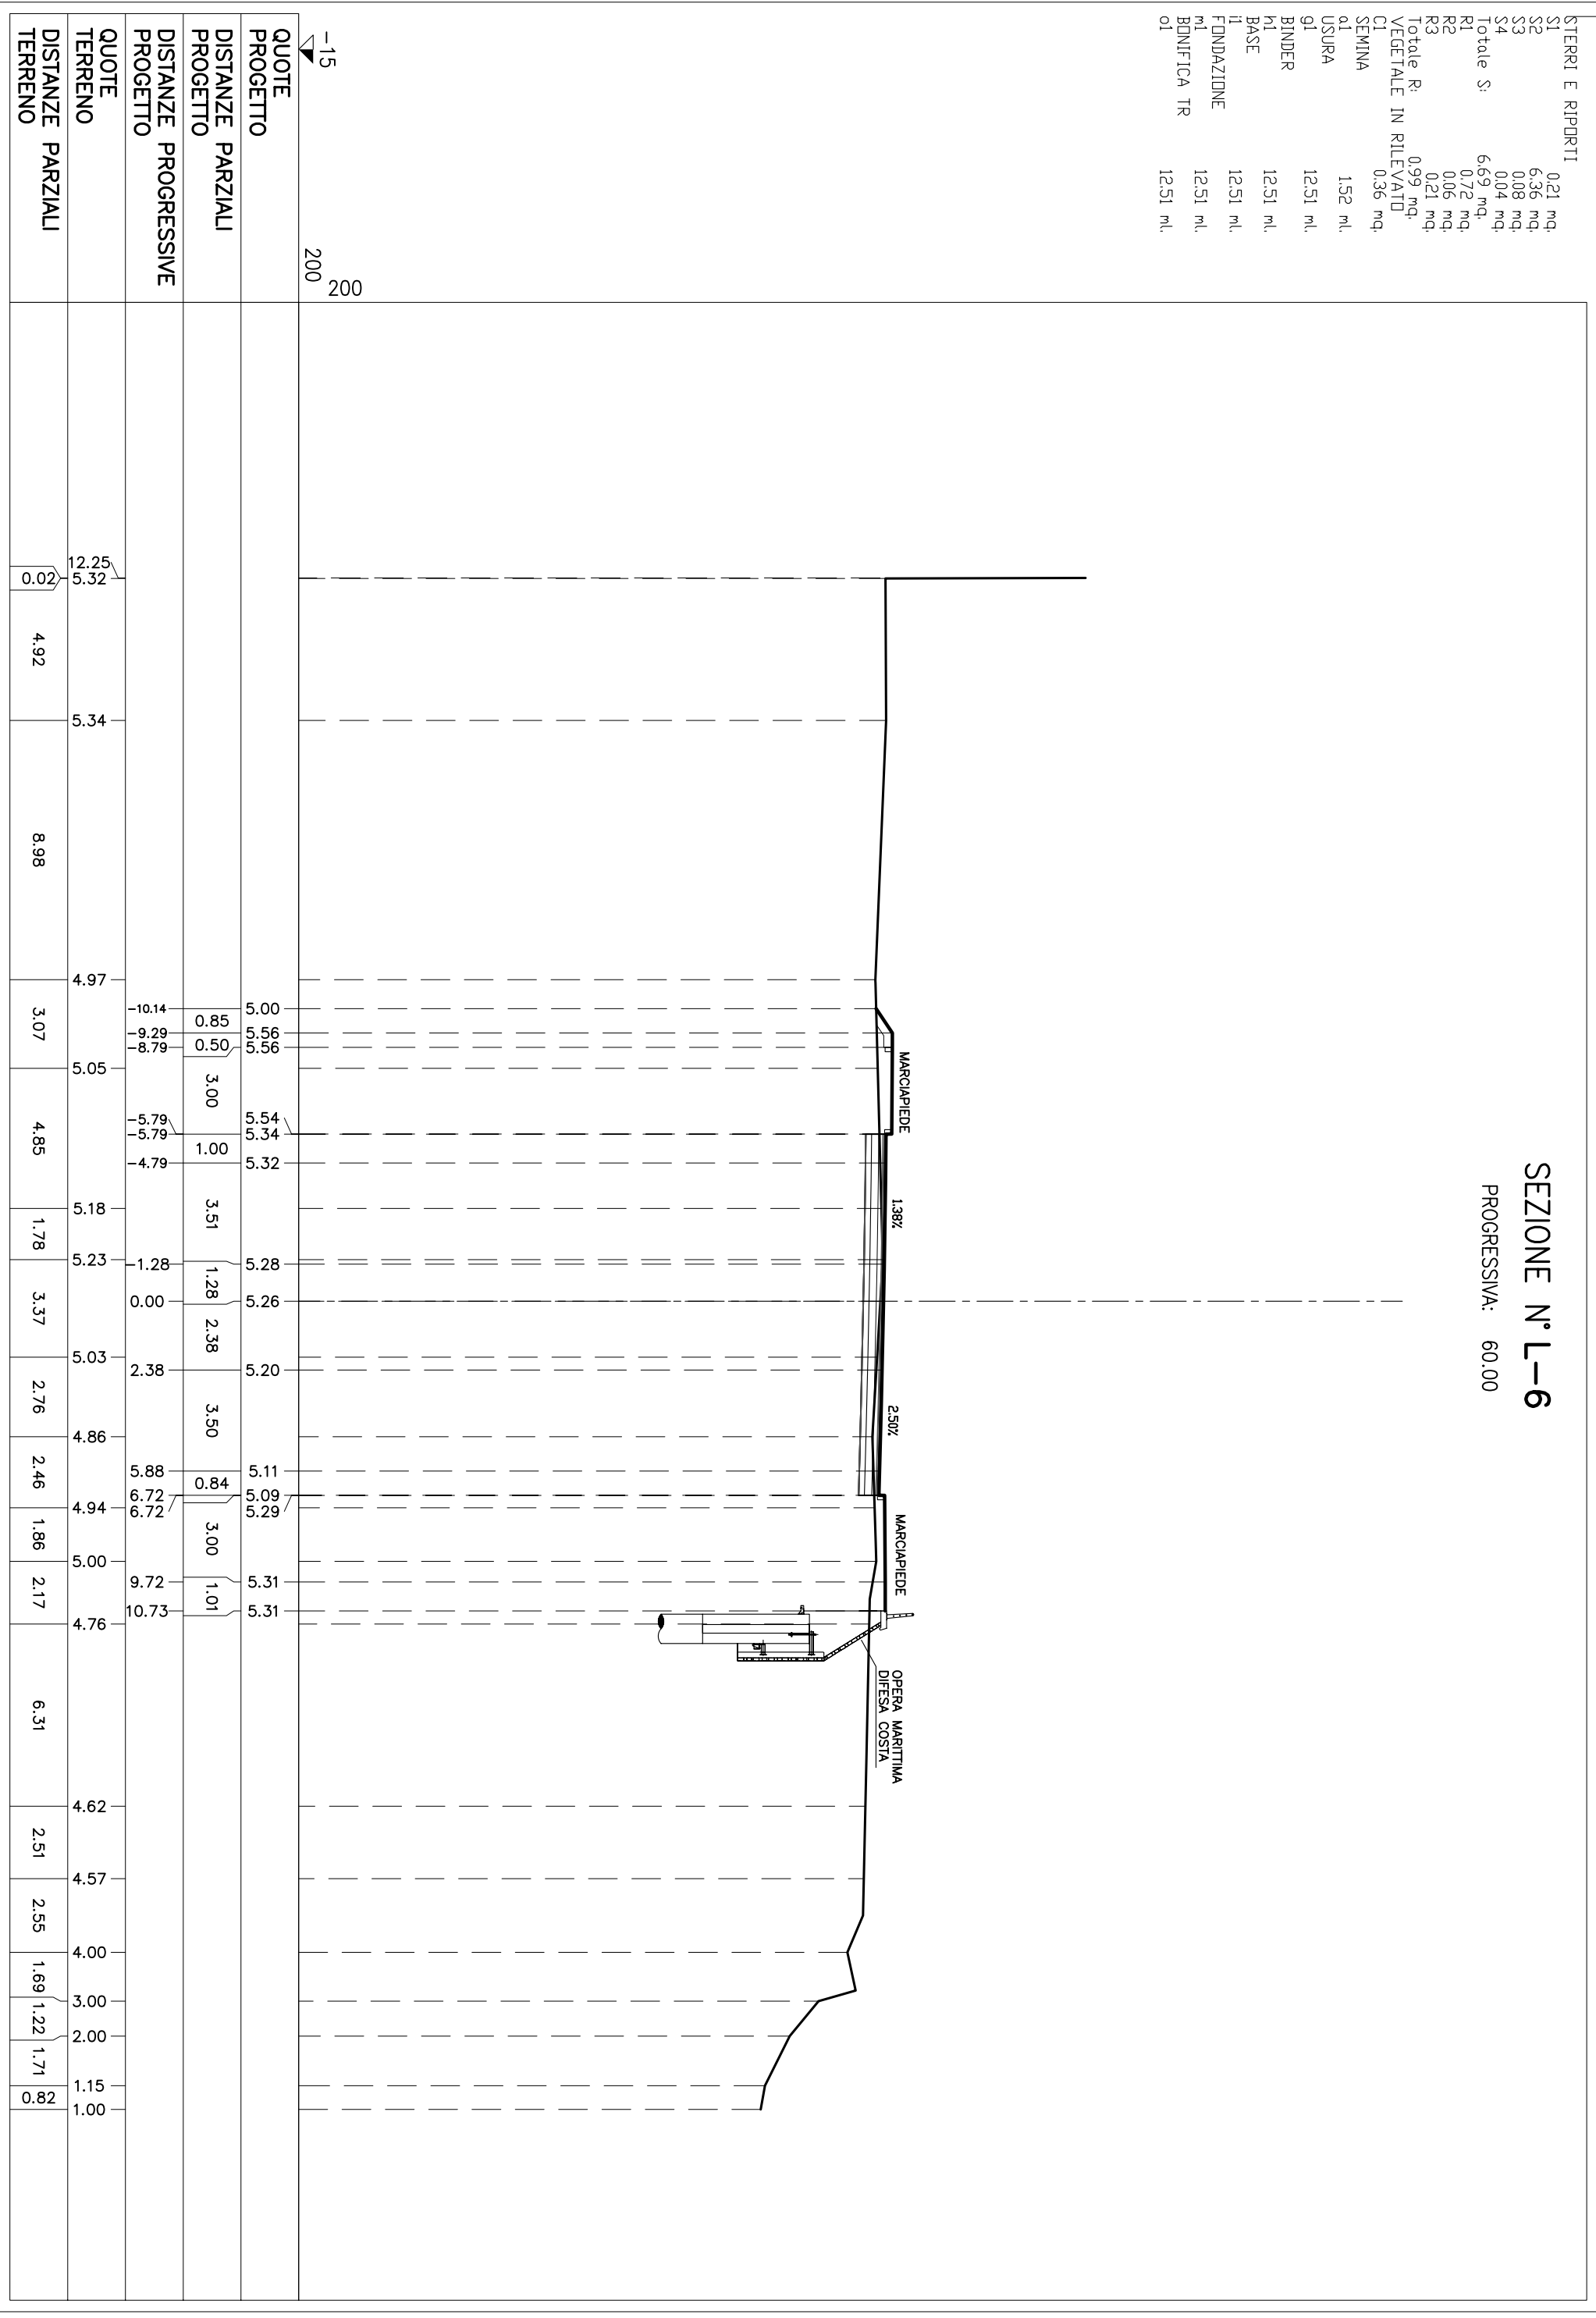


QUOTE PROGETTO	DISTANZE PARZIALI PROGETTO	DISTANZE PROGRESSIVE PROGETTO	QUOTE TERRENO	DISTANZE PARZIALI TERRENO
			12.25	
			5.32	0.02
				4.92
			5.34	
				8.98
			4.97	
			3.07	
			5.05	
			-10.14	
			-9.29	
			-8.79	
			0.85	
			0.50	
			3.00	
			-5.79	
			-5.79	
			-4.79	
			5.54	
			5.34	
			5.32	
			1.00	
			3.51	
			5.18	
			1.78	
			5.23	
			1.28	
			0.00	
			3.37	
			5.20	
			2.38	
			5.03	
			2.38	
			4.86	
			5.88	
			0.84	
			6.72	
			6.72	
			5.11	
			5.09	
			5.29	
			3.00	
			5.31	
			9.72	
			10.73	
			5.31	
			4.76	
			6.31	
			4.62	
			2.51	
			4.57	
			2.55	
			4.00	
			3.00	
			2.00	
			1.15	
			1.71	
			1.69	
			1.22	
			1.71	
			0.82	
			1.00	

SEZIONE N° L-7

PROGRESSIVA: 79.37

STERRI E RIPORTI	
S1	0.77 mq
S2	6.36 mq
S3	0.01 mq
Totale S: 7.14 mq	
R1	0.01 mq
R2	0.25 mq
R3	0.09 mq
R4	2.07 mq
Totale R: 2.42 mq	
VEGETALE IN RILEVATO	
C1	0.19 mq
VEGETALE IN TRINCEA	
F1	0.03 mq
SEMINA	
a1	0.98 ml
USURA	
q1	13.00 ml
BINDER	
m1	13.00 ml
BASE	
i1	13.00 ml
FONDAZIONE	
m1	13.00 ml
BONIFICA TR	
o1	13.00 ml

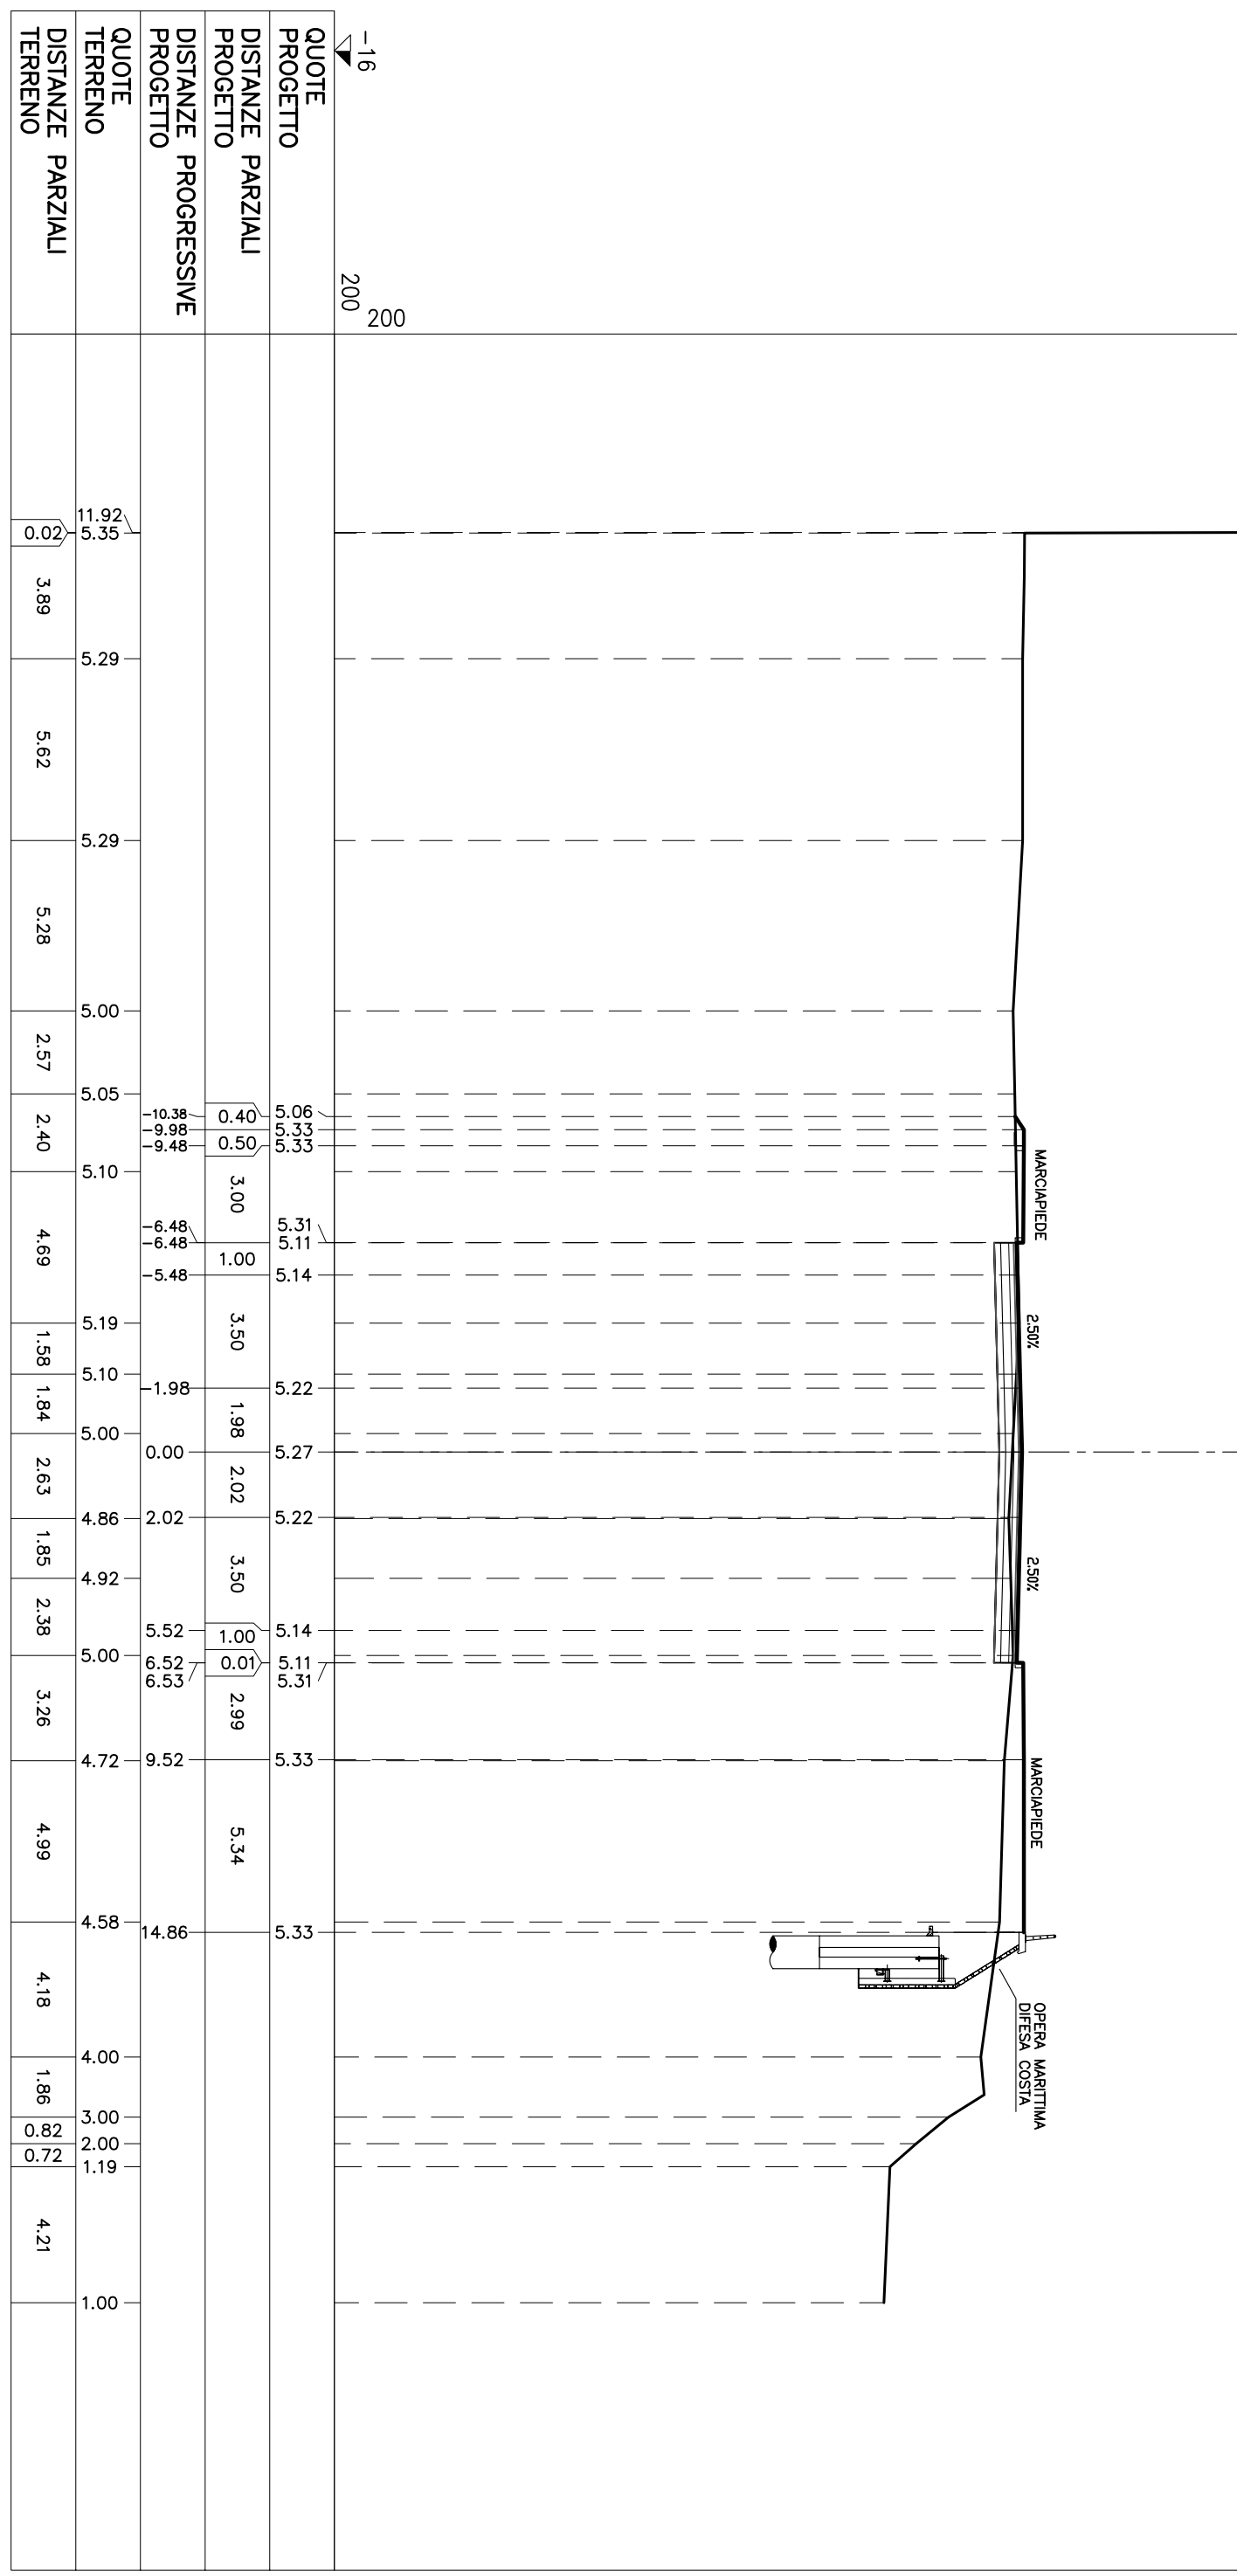


SEZIONE N° L-8

PROGRESSIVA: 81.09

STERRI E RIPORTI

S1	3,60 mq
S2	1,23 mq
S3	1,92 mq
S4	0,37 mq
Totale S:	7,12 mq
R1	0,00 mq
R2	2,39 mq
Totale R:	2,39 mq
VEGETALE IN RILEVATO	
CI	0,18 mq
VEGETALE IN TRINCEA	
F1	0,03 mq
SEMINA	
a1	0,98 ml
USURA	
q1	13,00 ml
BINDER	
h1	13,00 ml
BASE	
II	13,00 ml
FONDAZIONE	
m1	13,00 ml
BONIFICA TR	
o1	13,00 ml

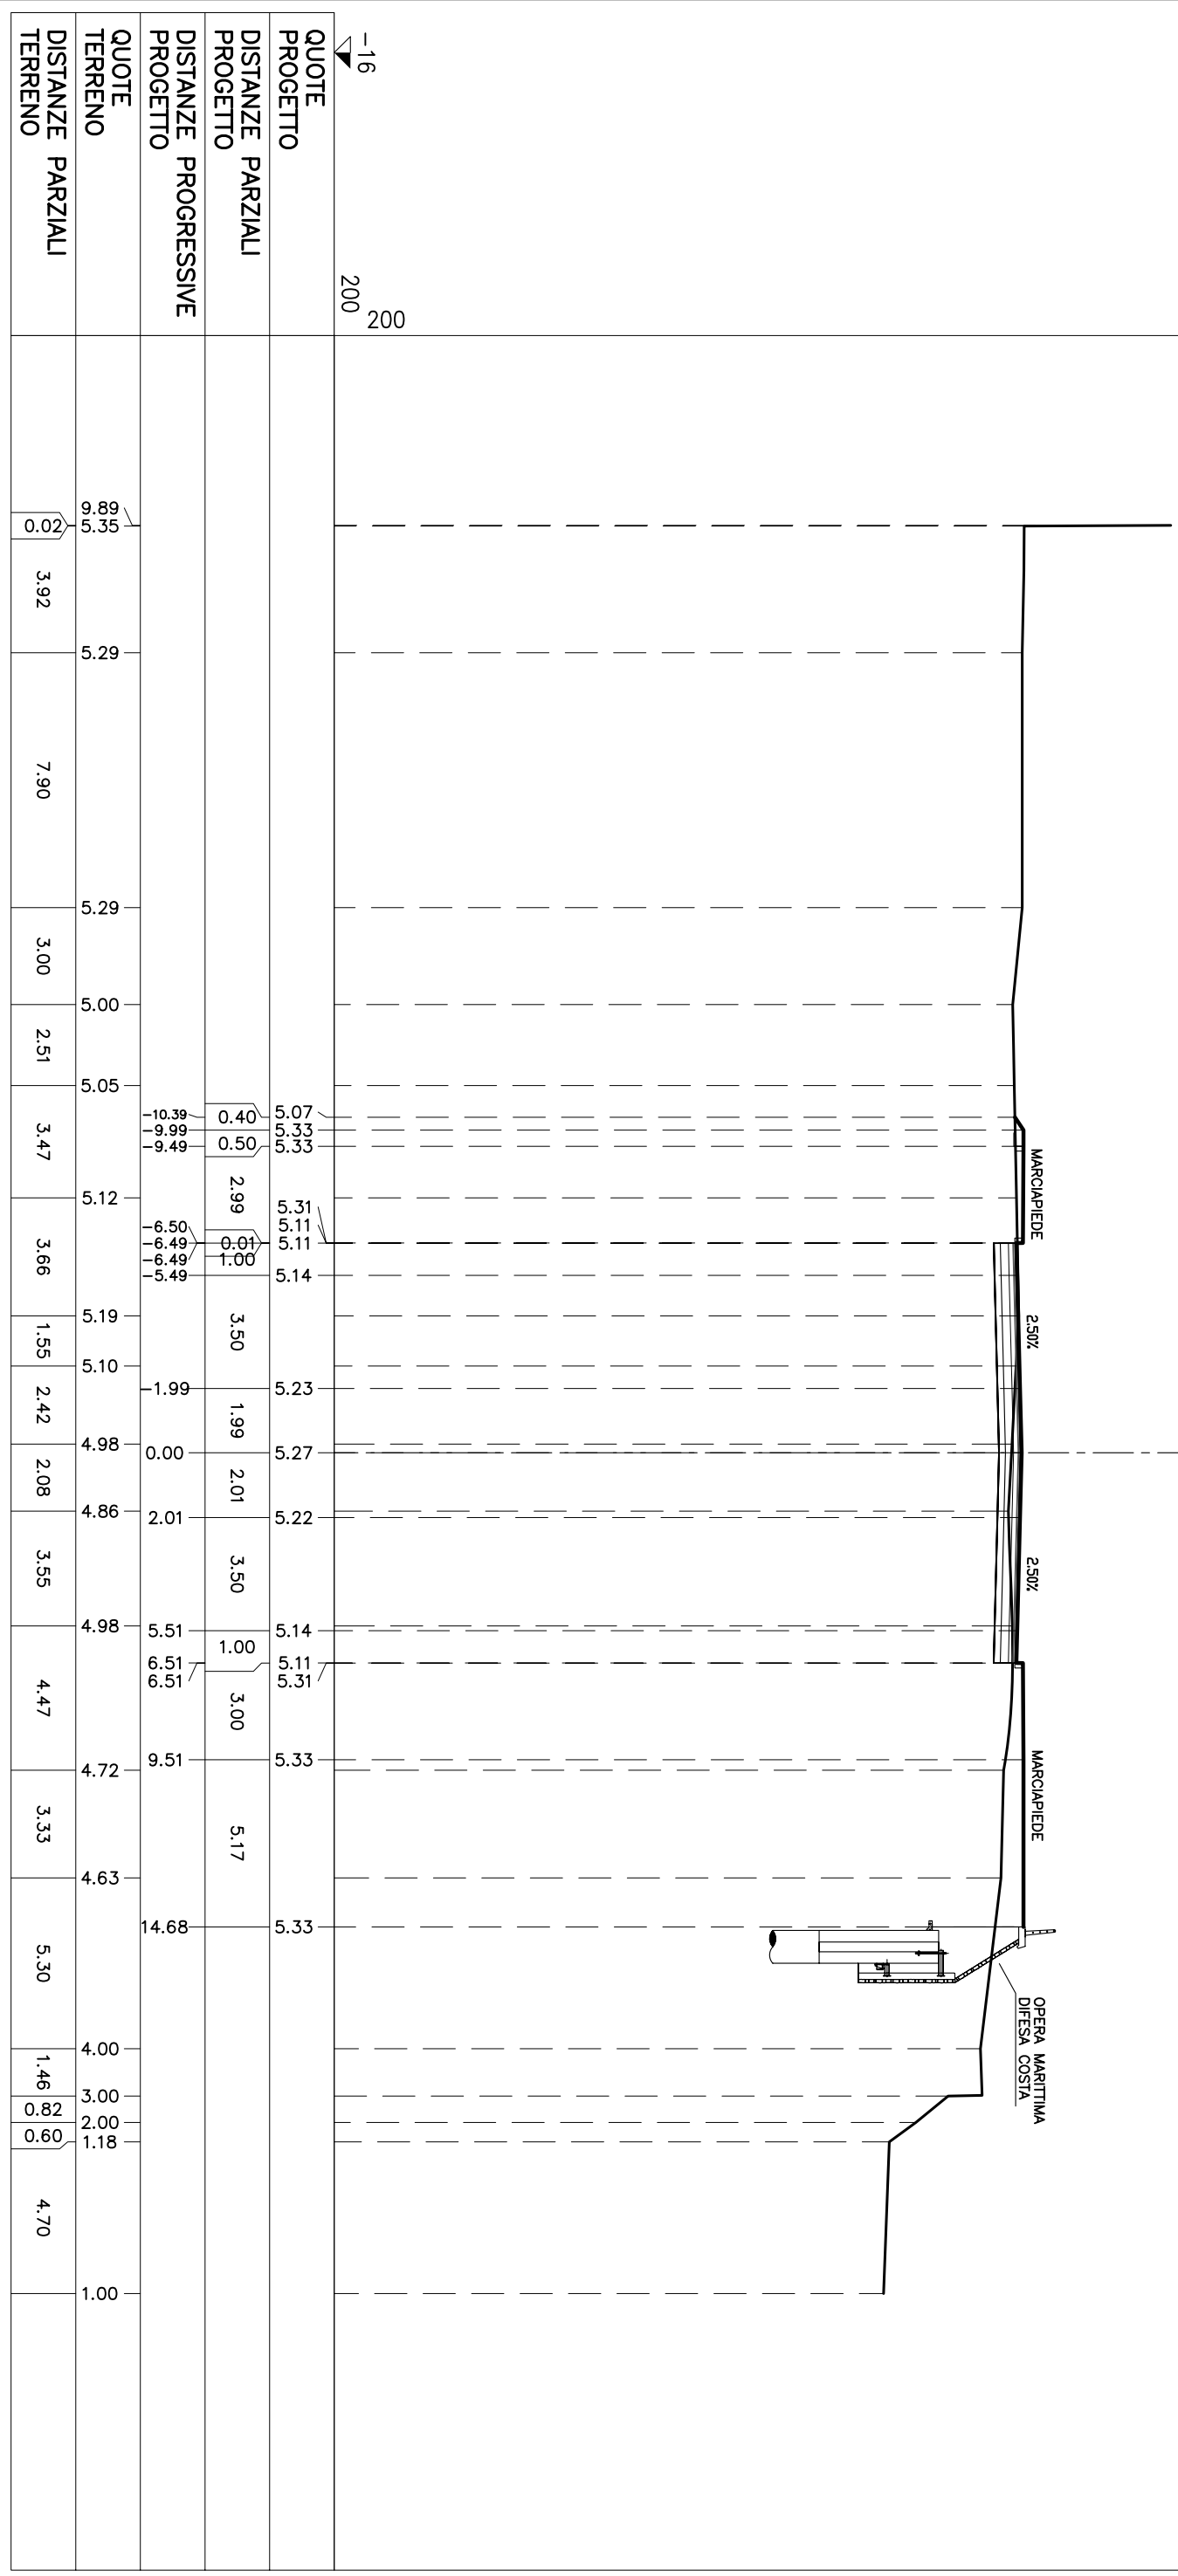


SEZIONE N° L-9

PROGRESSIVA: 100.00

STERRE E RIPORTI

S1	0.11 mq
S2	0.12 mq
S3	2.45 mq
S4	0.00 mq
S5	0.46 mq
S6	0.83 mq
Totale S:	3.97 mq
R1	1.21 mq
R2	0.04 mq
R3	8.33 mq
Totale R:	9.58 mq
VEGETALE IN RILEVATO	
C1	0.19 mq
VEGETALE IN TRINCEA	
F1	0.02 mq
SEMINA	
A1	1.00 ml
USURA	
G1	5.00 ml
G2	5.00 ml
Totale:	10.00 ml
BINDER	
H1	5.00 ml
H2	5.00 ml
Totale:	10.00 ml
BASE	
I1	5.00 ml
I2	5.00 ml
Totale:	10.00 ml
FONDAZIONE	
M1	5.00 ml
M2	5.00 ml
Totale:	10.00 ml
BDNIFICA TR	
O1	5.00 ml
O2	4.36 ml
Totale:	9.36 ml

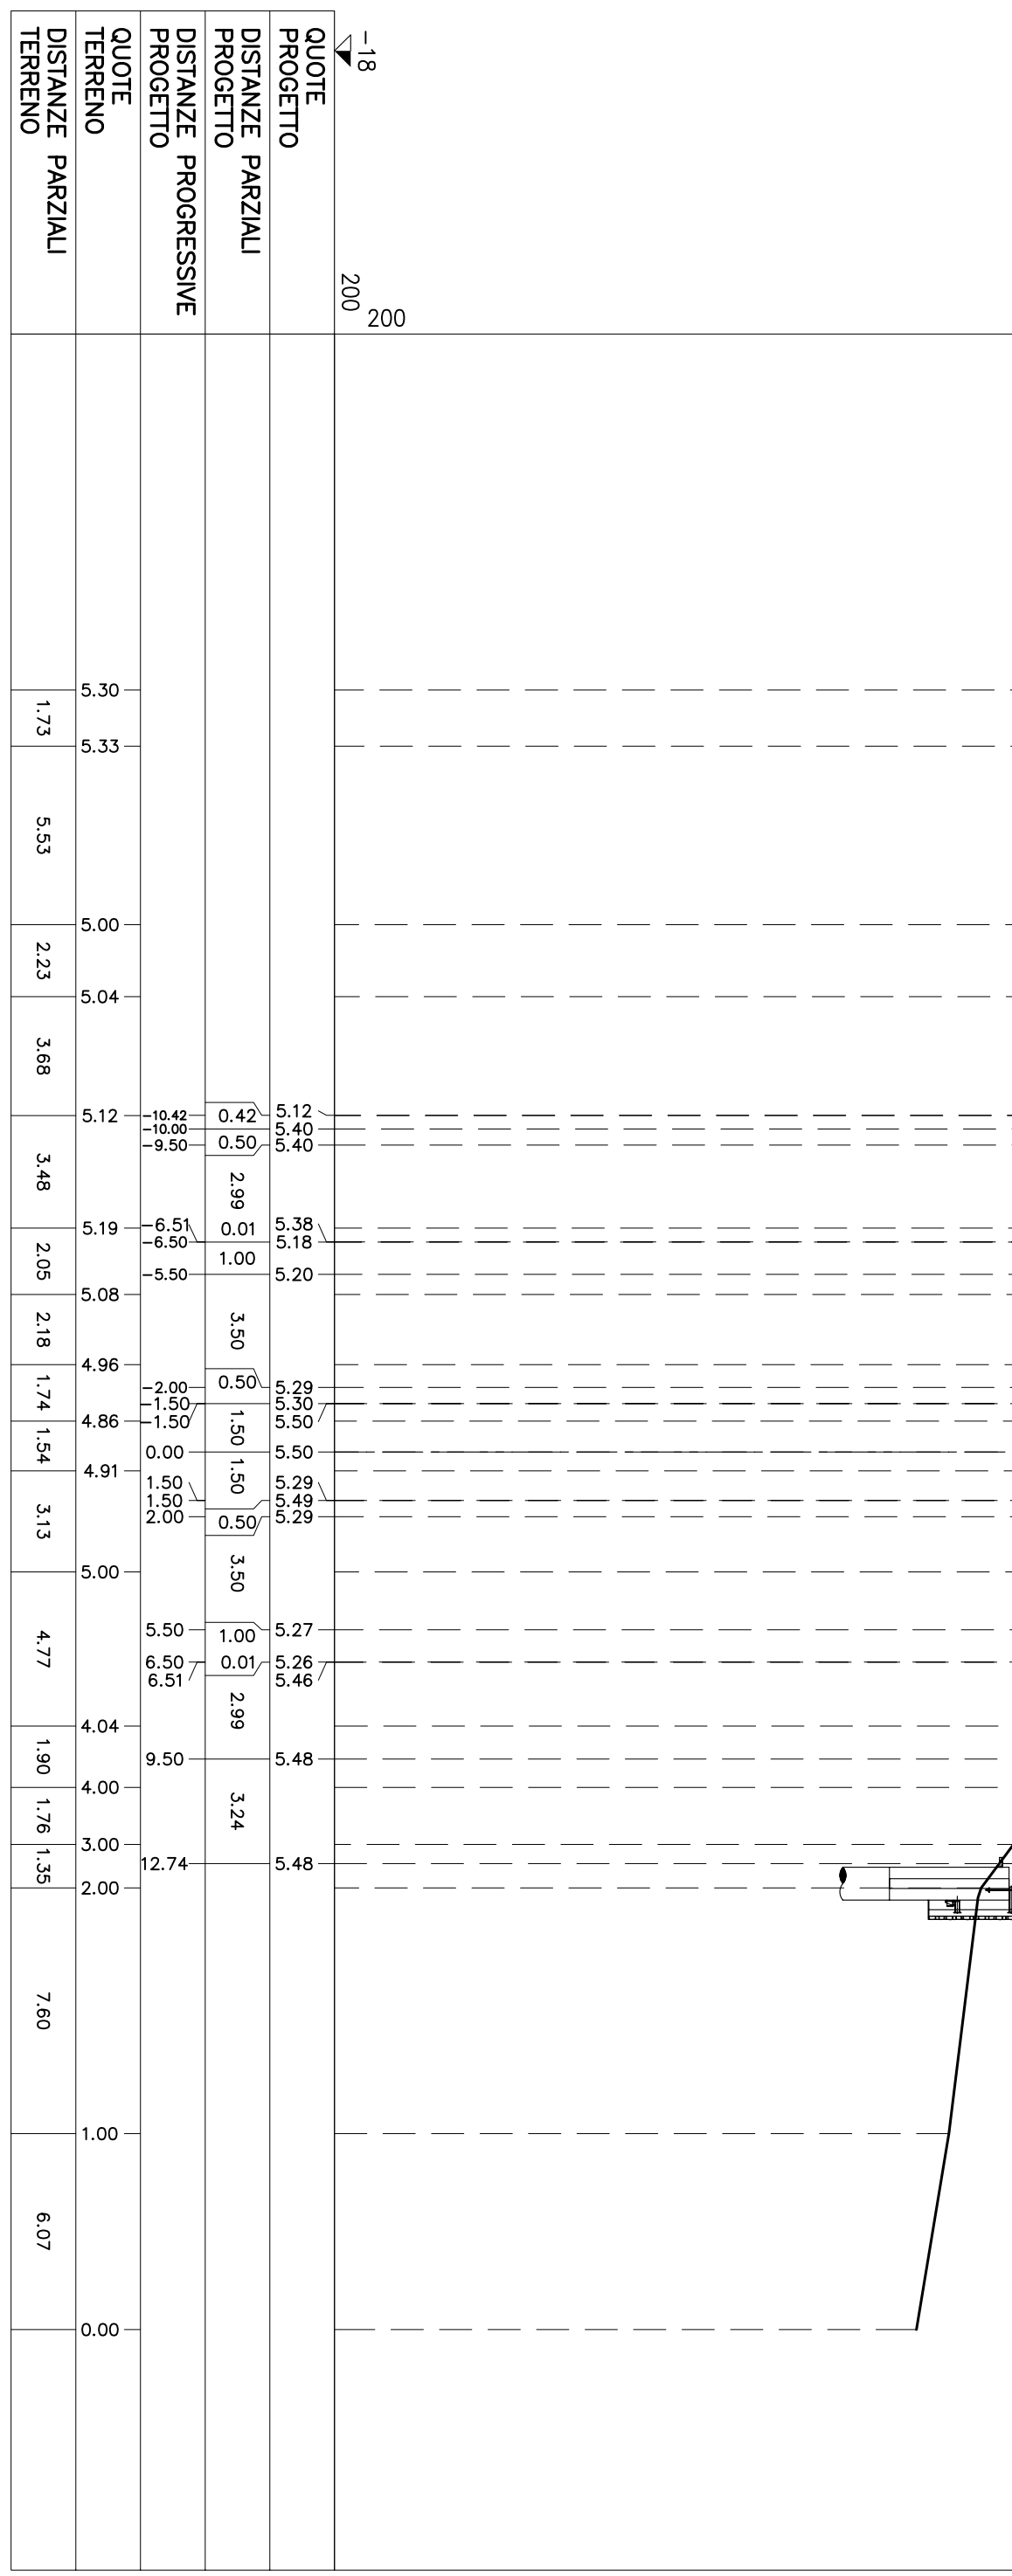


SEZIONE N° L-12

PROGRESSIVA: 140.00

STERRI E RIPORTI

S1	186 mq
S2	0,00 mq
Totale S:	186 mq
R1	0,00 mq
R2	0,22 mq
R3	0,00 mq
R4	1,17 mq
R5	0,00 mq
R6	0,34 mq
R7	10,69 mq
Totale R:	12,42 mq
VEGETALE IN RILEVATO	
C1	0,19 mq
SEMINA	
a1	0,94 ml
USURA	
g1	5,00 ml
g2	5,00 ml
Totale:	10,00 ml
BINDER	
m1	5,00 ml
m2	5,00 ml
Totale:	10,00 ml
BASE	
i1	5,00 ml
i2	5,00 ml
Totale:	10,00 ml
FONDAZIONE	
m1	5,00 ml
m2	5,00 ml
Totale:	10,00 ml
BONIFICA TR	
o1	5,00 ml

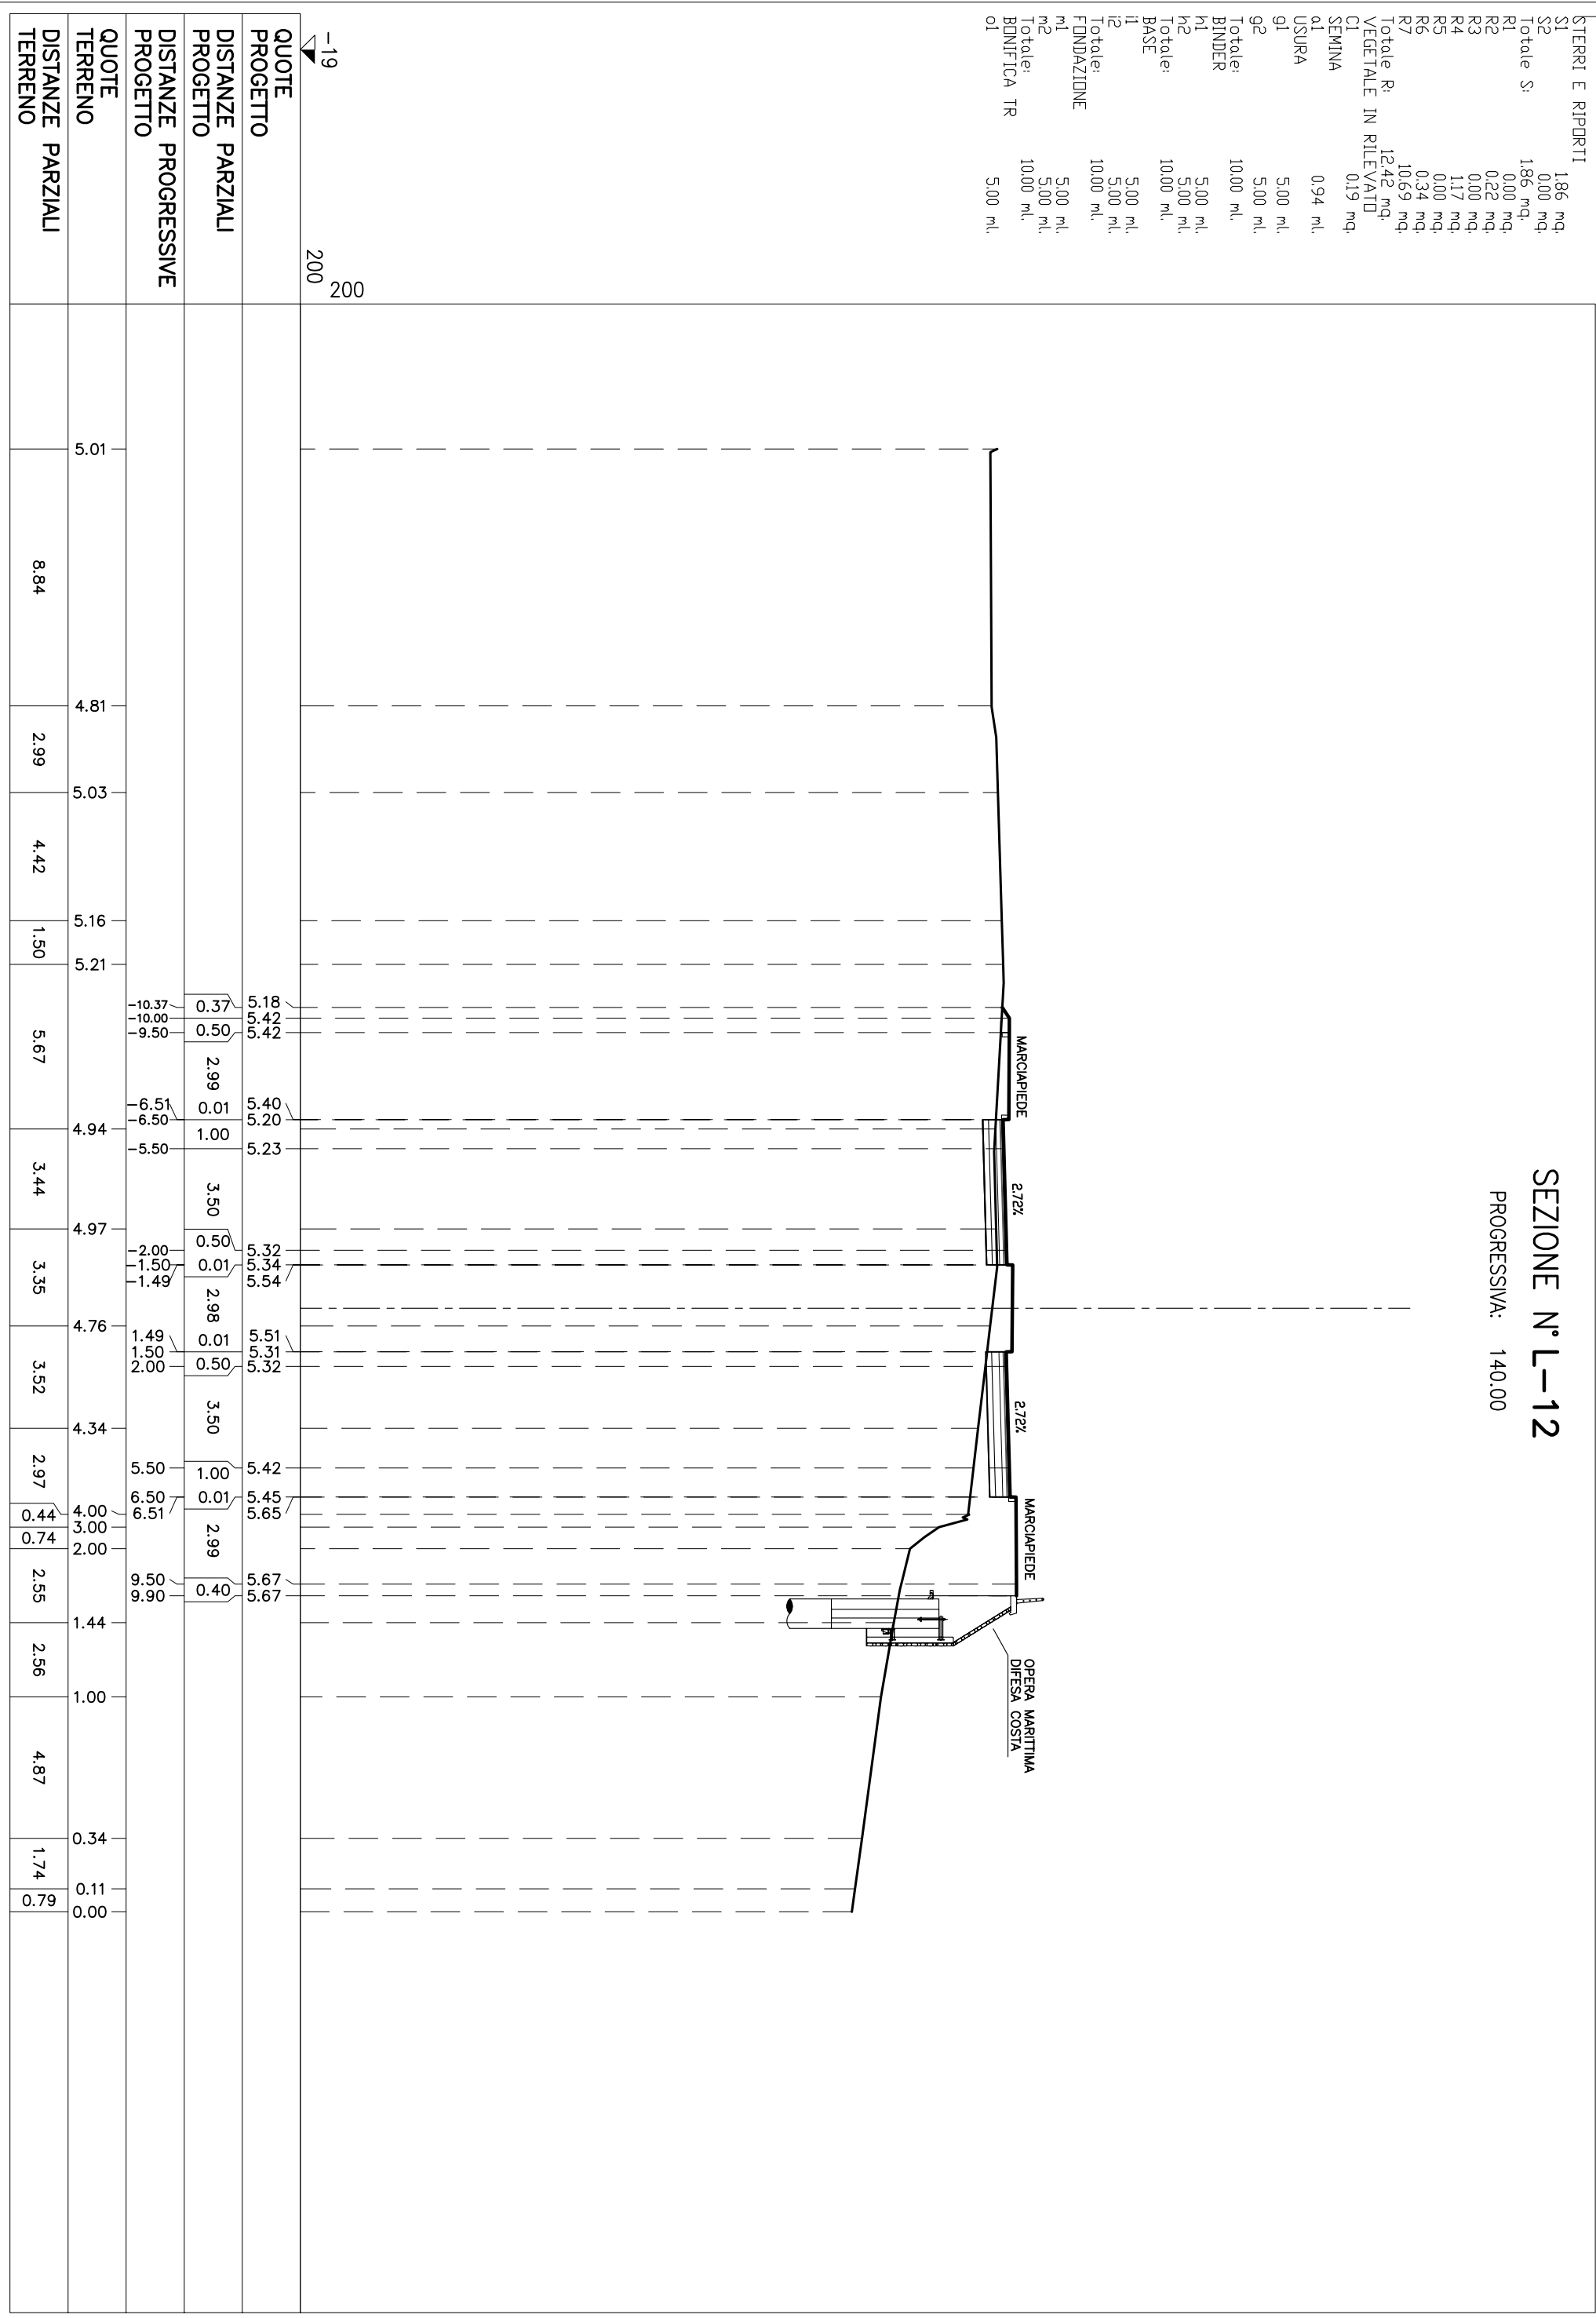


QUOTE PROGETTO	200
DISTANZE PARZIALI PROGETTO	
DISTANZE PROGRESSIVE PROGETTO	
QUOTE TERRENO	5.01
DISTANZE PARZIALI TERRENO	8.84
DISTANZE PARZIALI TERRENO	4.81
DISTANZE PARZIALI TERRENO	2.99
DISTANZE PARZIALI TERRENO	5.03
DISTANZE PARZIALI TERRENO	4.42
DISTANZE PARZIALI TERRENO	5.16
DISTANZE PARZIALI TERRENO	1.50
DISTANZE PARZIALI TERRENO	5.21
DISTANZE PARZIALI TERRENO	5.67
DISTANZE PARZIALI TERRENO	4.94
DISTANZE PARZIALI TERRENO	3.44
DISTANZE PARZIALI TERRENO	4.97
DISTANZE PARZIALI TERRENO	3.35
DISTANZE PARZIALI TERRENO	4.76
DISTANZE PARZIALI TERRENO	3.52
DISTANZE PARZIALI TERRENO	4.34
DISTANZE PARZIALI TERRENO	2.97
DISTANZE PARZIALI TERRENO	4.00
DISTANZE PARZIALI TERRENO	3.00
DISTANZE PARZIALI TERRENO	2.00
DISTANZE PARZIALI TERRENO	2.55
DISTANZE PARZIALI TERRENO	1.44
DISTANZE PARZIALI TERRENO	2.56
DISTANZE PARZIALI TERRENO	1.00
DISTANZE PARZIALI TERRENO	4.87
DISTANZE PARZIALI TERRENO	0.34
DISTANZE PARZIALI TERRENO	1.74
DISTANZE PARZIALI TERRENO	0.11
DISTANZE PARZIALI TERRENO	0.00

SEZIONE N° L-14

PROGRESSIVA: 180.00

STERRI E RIPORTI

S1	2.03 mq
R1	0.36 mq
R2	61.56 mq
Totale R: 61.92 mq	
VEGETALE IN RILEVATI	
C1	0.23 mq
SEMINA	
q1	1.04 ml
g1	5.00 ml
g2	5.00 ml
Totale: 10.00 ml	
BINDER	
m1	5.00 ml
m2	5.00 ml
Totale: 10.00 ml	
BASE	
i1	5.00 ml
i2	5.00 ml
Totale: 10.00 ml	
FONDAZIONE	
m1	5.00 ml
m2	5.00 ml
Totale: 10.00 ml	
BONIFICA TR	
o1	5.00 ml

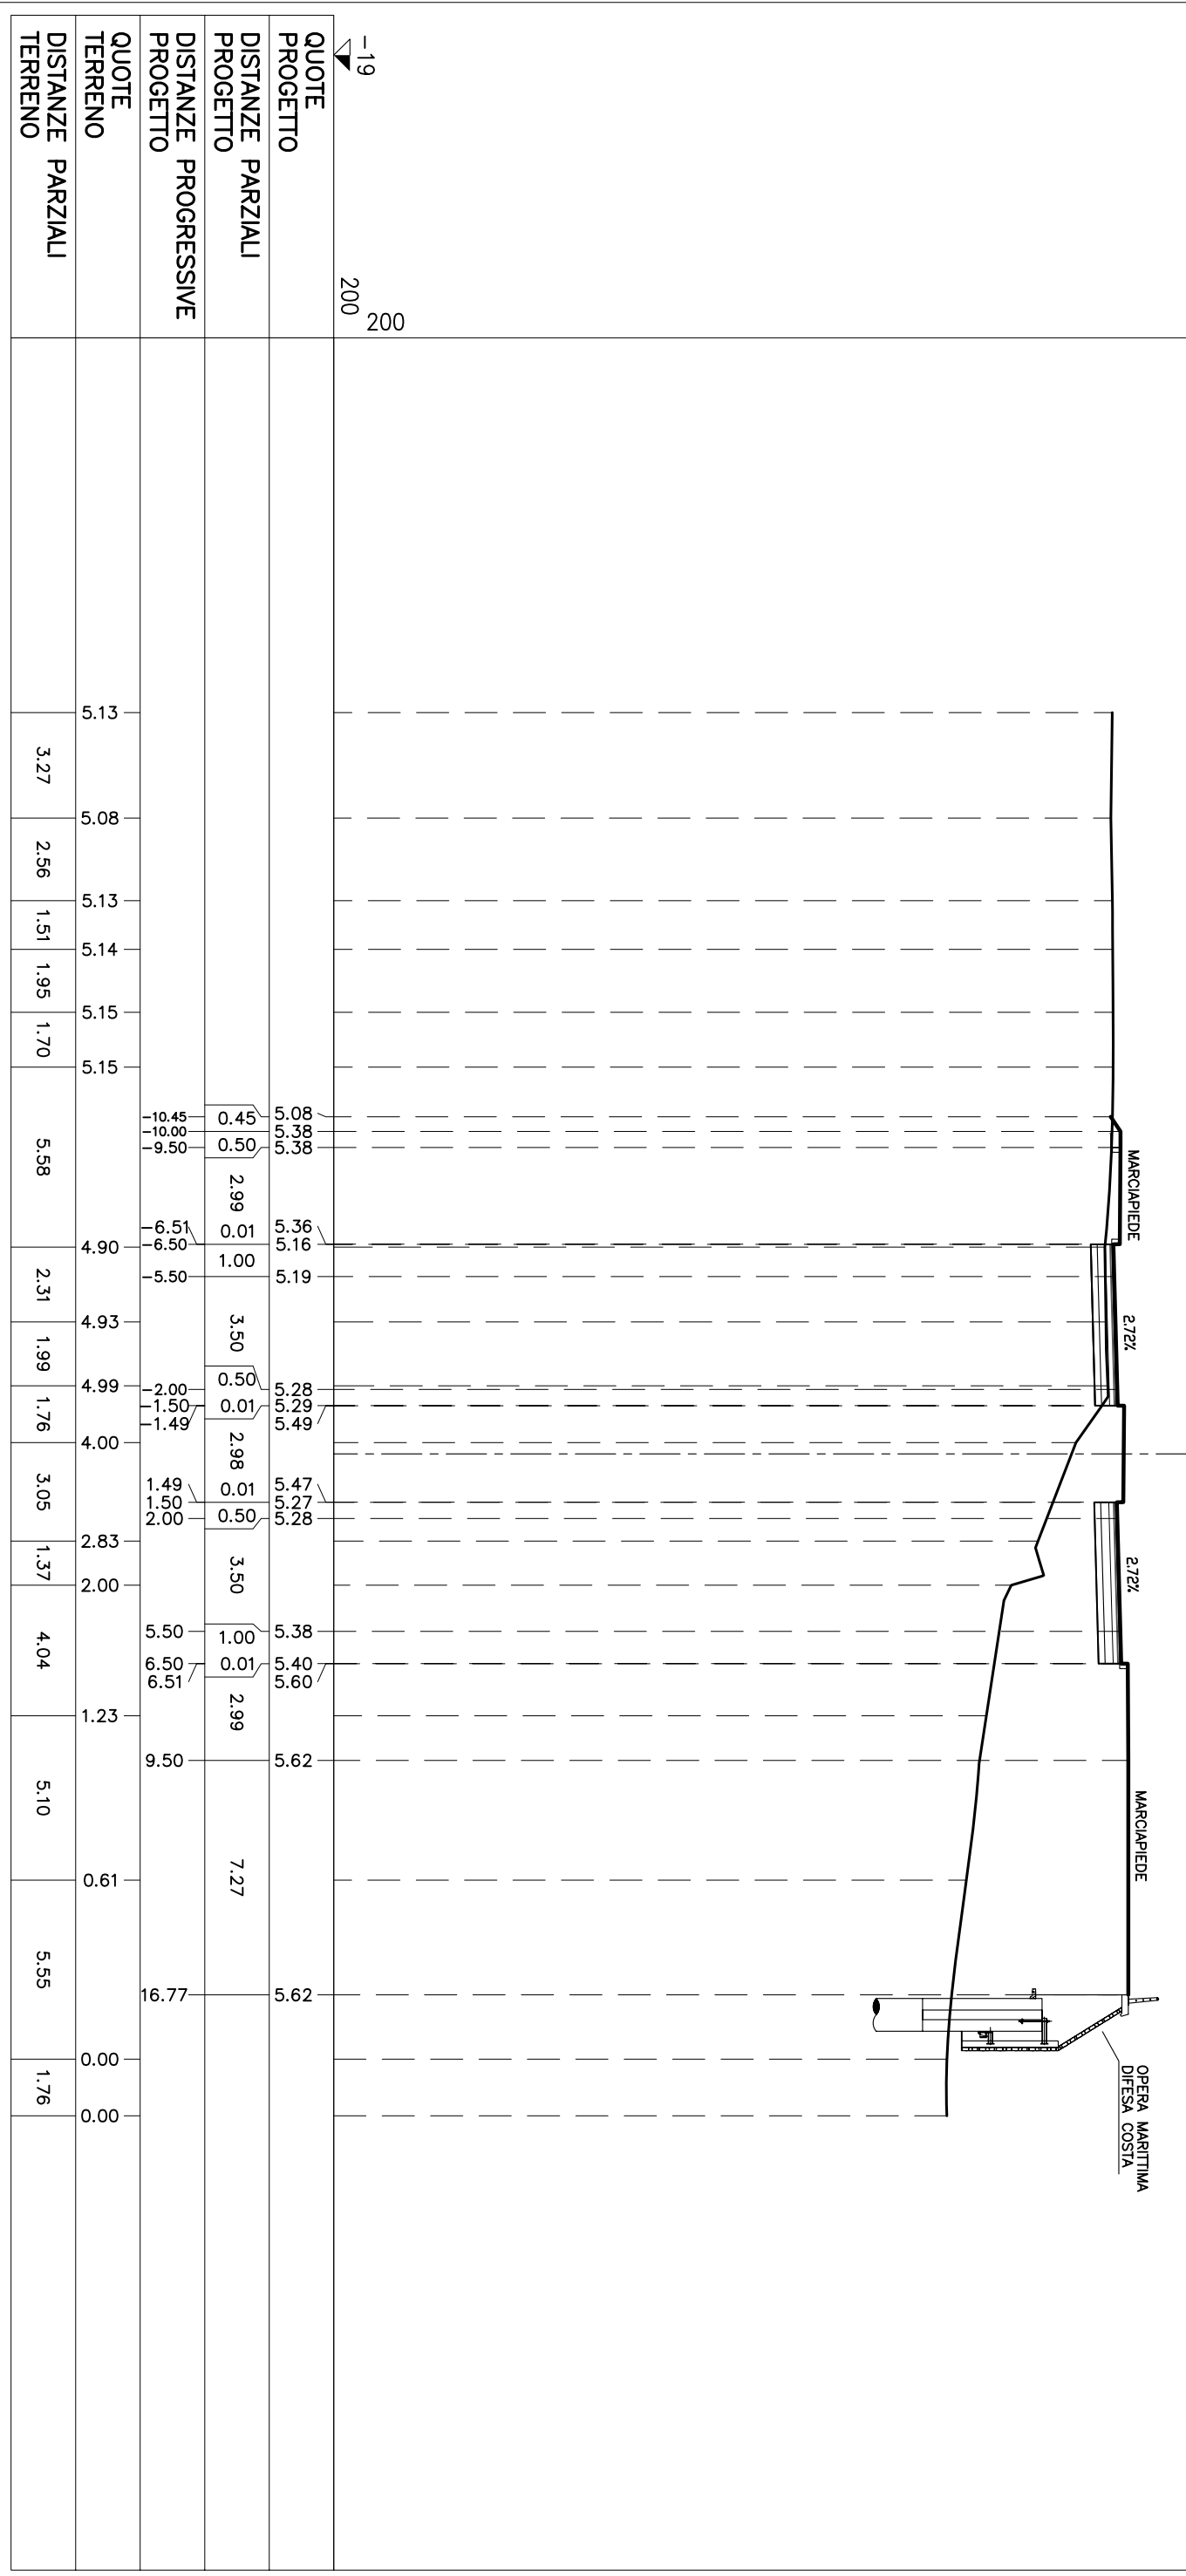


QUOTE PROGETTO	5.08	5.38	5.38	5.36	5.16	5.19	5.28	5.29	5.49	5.47	5.27	5.28	5.38	5.40	5.60	5.62	5.62
DISTANZE PARZIALI PROGETTO	0.45	0.50	2.99	0.01	1.00	3.50	0.50	0.01	2.98	0.01	0.50	3.50	1.00	0.01	2.99	7.27	16.77
DISTANZE PROGRESSIVE PROGETTO	0.45	0.95	3.94	3.95	4.95	8.45	8.95	9.00	11.98	12.00	15.50	19.00	20.00	20.01	22.99	30.26	47.03
QUOTE TERRENO	5.13	5.08	5.13	5.14	5.15	5.15	4.90	4.93	4.99	4.00	2.83	2.00	4.04	1.23	5.10	0.61	0.00
DISTANZE PARZIALI TERRENO	3.27	2.56	1.51	1.95	1.70	5.58	2.31	1.99	1.76	3.05	1.37	4.04	1.23	5.10	0.61	5.55	1.76

SEZIONE N° L-15

PROGRESSIVA: 200.00

STERRI E RIPORTI

S1	2.15 mq
R1	0.13 mq
R2	0.05 mq
R3	72.24 mq
Totale R: 72.42 mq	
VEGETALE IN RILEVATO	
C1	0.19 mq
SEMINA	
a1	0.95 ml
USURA	
g1	5.00 ml
g2	5.00 ml
Totale: 10.00 ml	
BINDER	
h1	5.00 ml
h2	5.00 ml
Totale: 10.00 ml	
BASE	
i1	5.00 ml
i2	5.00 ml
Totale: 10.00 ml	
FONDAZIONE	
m1	5.00 ml
m2	5.00 ml
Totale: 10.00 ml	
BONIFICA TR	
o1	5.00 ml

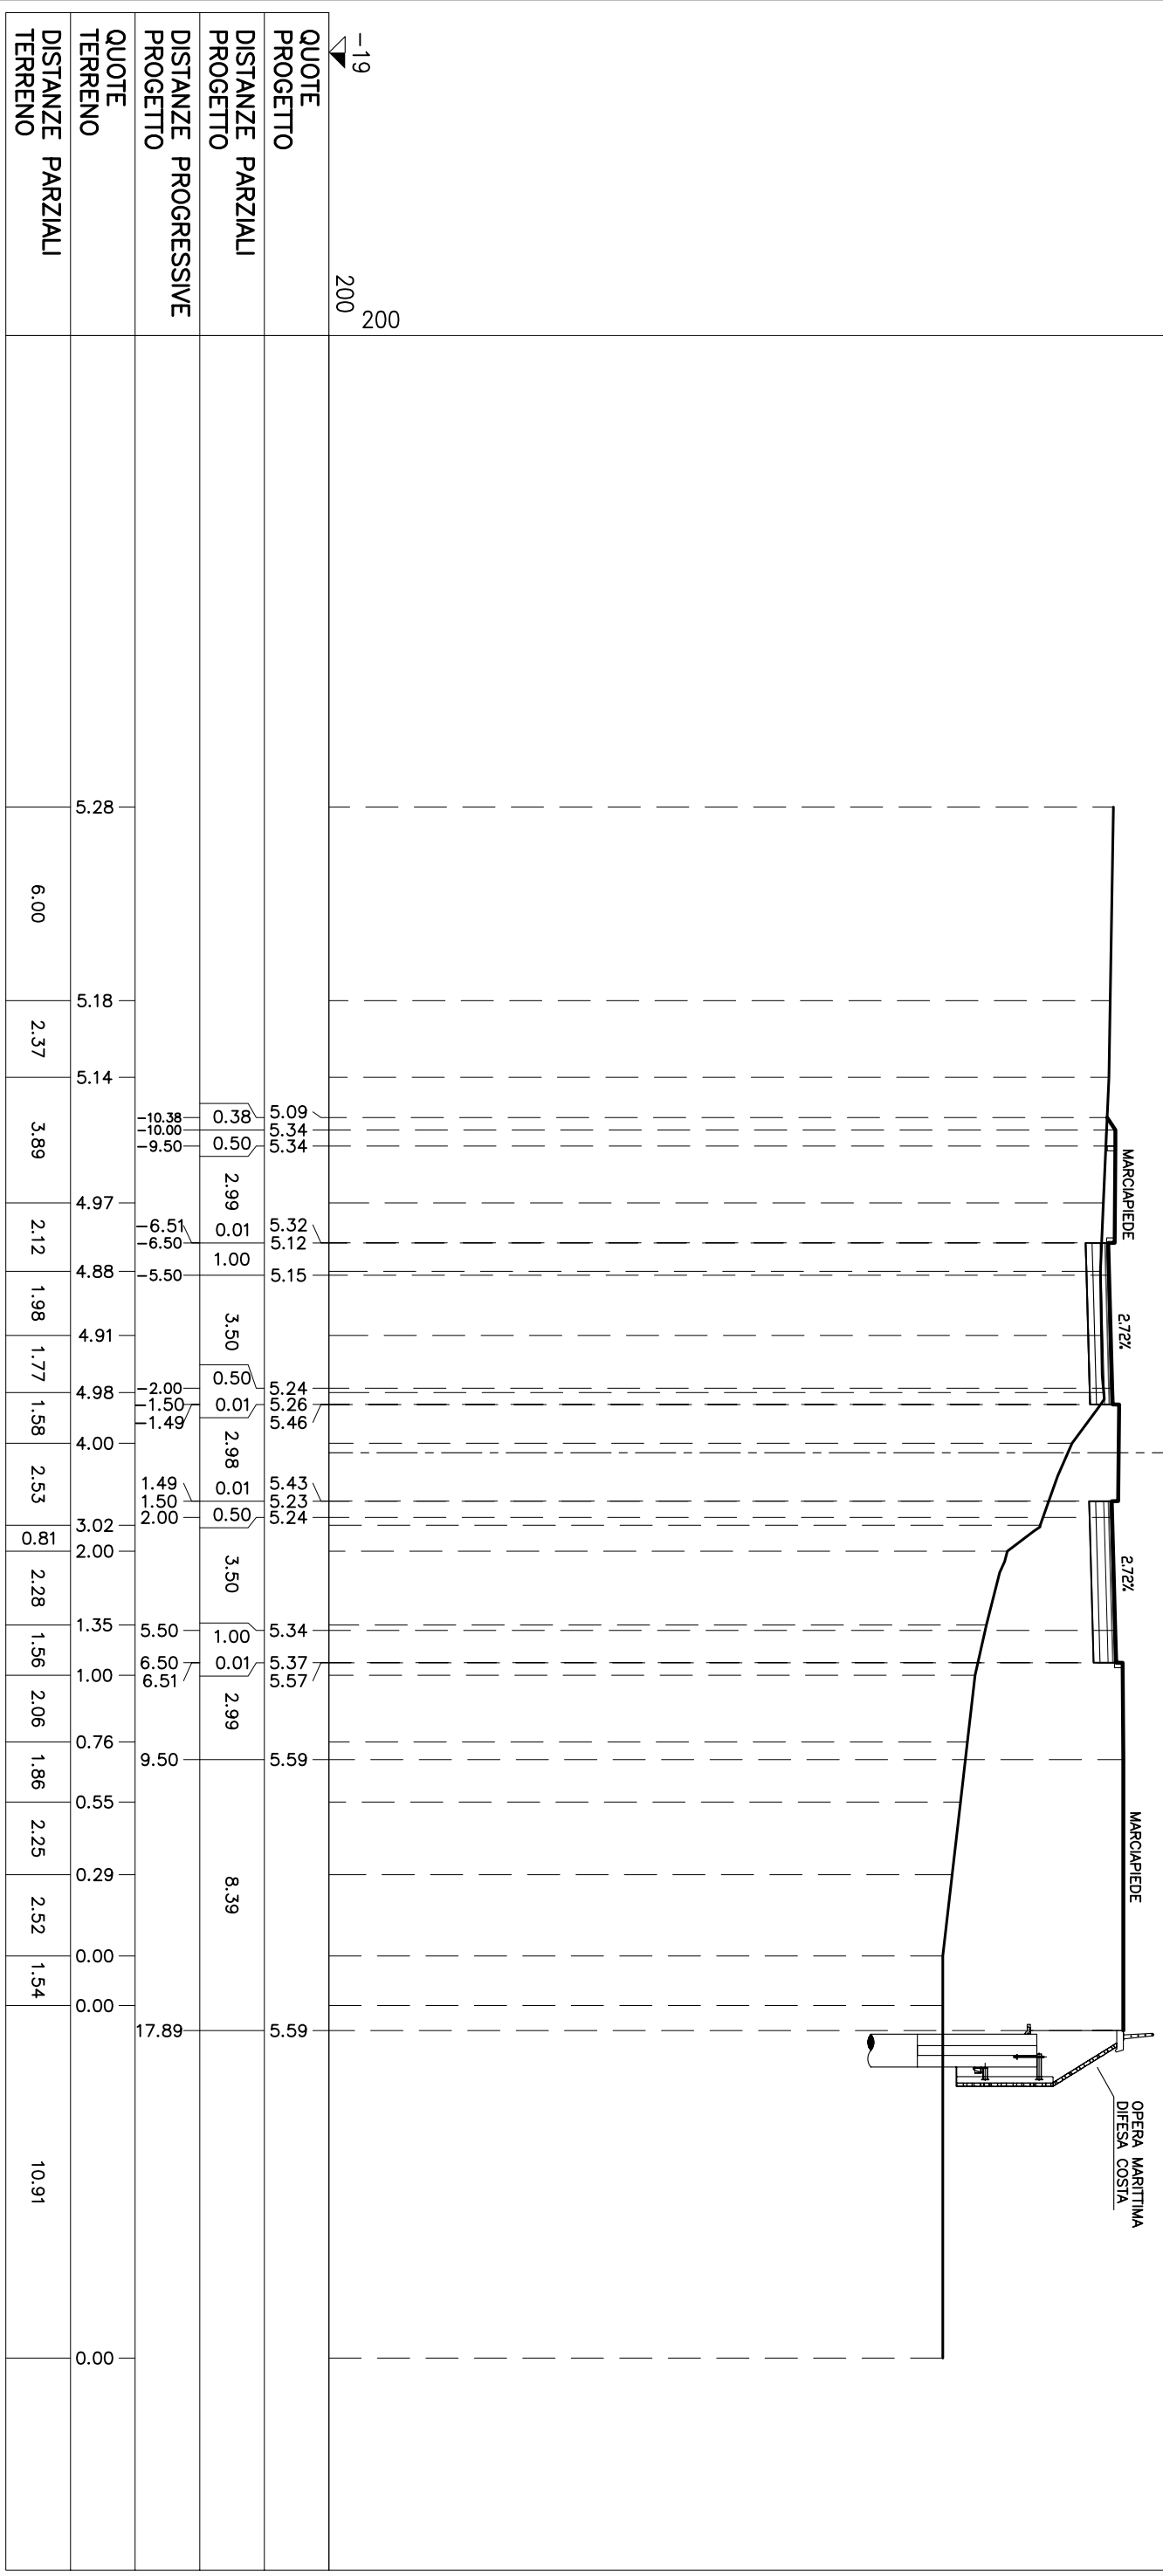


SEZIONE N° L-16

PROGRESSIVA: 220.00

STERRI E RIPORTI

S1	0,16 mq
S2	2,41 mq
Totale S:	2,57 mq
R1	1,06 mq
R2	1,42 mq
R3	75,88 mq
Totale R:	78,36 mq
VEGETALE IN RILEVATO	
C1	0,13 mq
VEGETALE IN TRINCEA	
F1	0,05 mq
SEMINA	
a1	0,84 ml
USURA	
g1	5,00 ml
g2	5,00 ml
Totale:	10,00 ml
BINDER	
h1	5,00 ml
h2	5,00 ml
Totale:	10,00 ml
BASE	
i1	5,00 ml
i2	5,00 ml
Totale:	10,00 ml
FONDAZIONE	
m1	5,00 ml
m2	5,00 ml
Totale:	10,00 ml
BNIFICA TR	
o1	5,00 ml

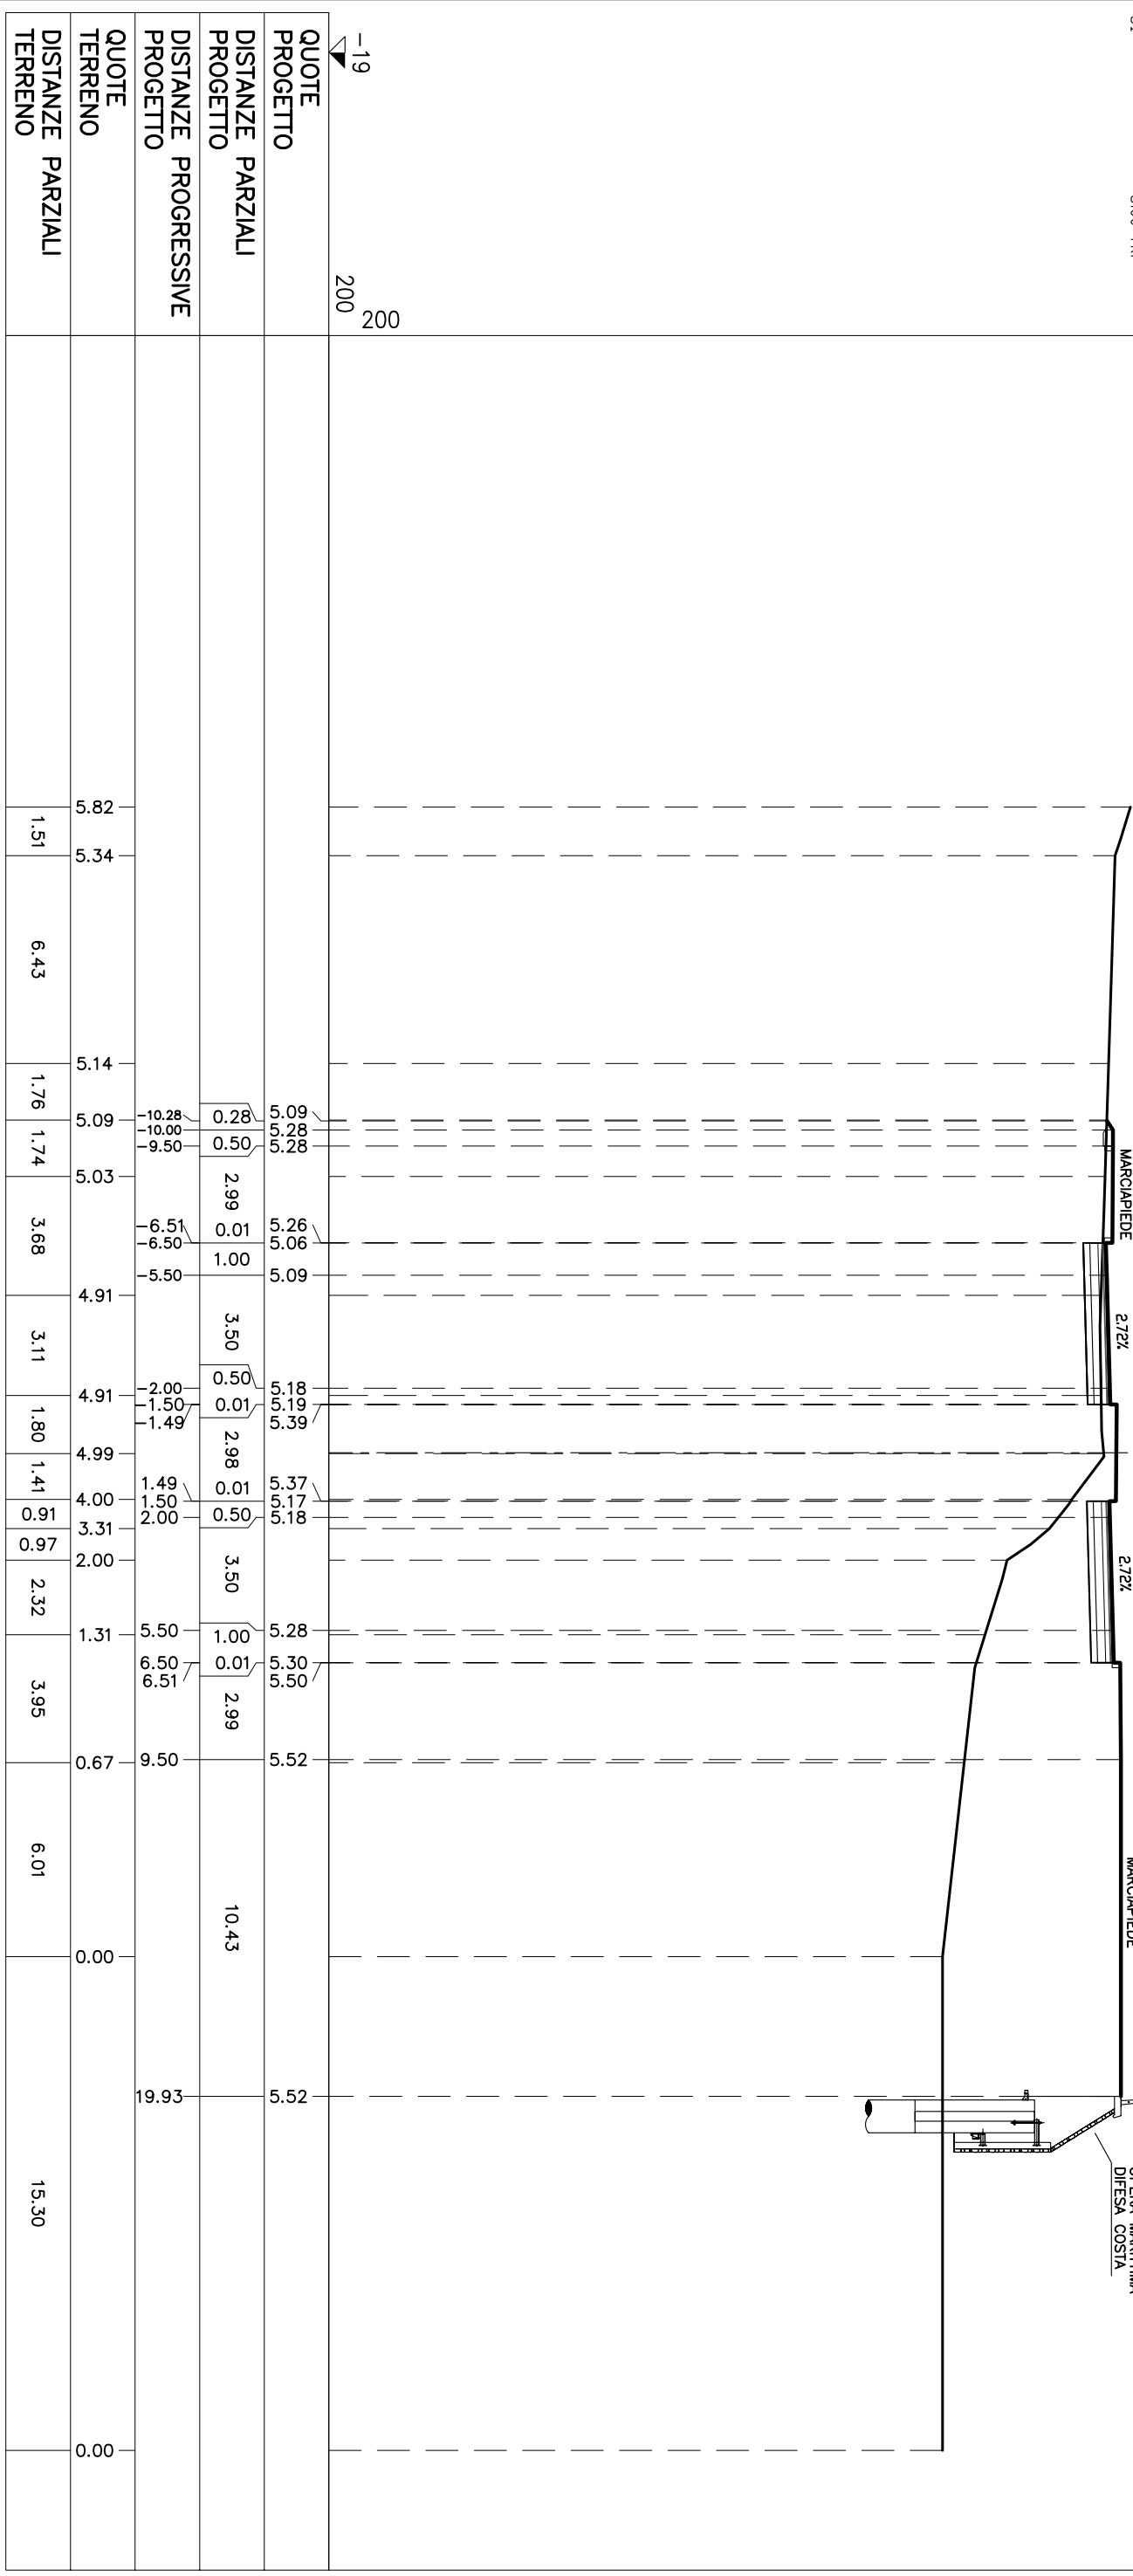

-19
200

QUOTE PROGETTO	5.09	5.28	5.28	5.09	5.18	5.19	5.39	5.37	5.18	5.28	5.30	5.50	5.52	5.52
DISTANZE PARZIALI PROGETTO	0.28	0.50	2.99	0.01	3.50	0.50	0.01	2.98	0.01	3.50	0.01	2.99	10.43	19.93
DISTANZE PROGRESSIVE PROGETTO	0.28	0.78	3.77	3.78	7.27	7.77	7.78	10.76	10.77	14.27	14.28	17.27	27.70	47.63
QUOTE TERRENO	5.82	5.34	5.14	5.09	5.03	4.91	4.91	4.99	4.00	3.31	2.00	1.31	0.67	0.00
DISTANZE PARZIALI TERRENO	1.51	6.43	1.76	1.74	3.68	3.11	1.80	1.41	6.0	0.97	2.32	3.95	0.67	6.01
DISTANZE PARZIALI TERRENO	1.51	6.43	1.76	1.74	3.68	3.11	1.80	1.41	6.0	0.97	2.32	3.95	0.67	6.01
QUOTE TERRENO	5.82	5.34	5.14	5.09	5.03	4.91	4.91	4.99	4.00	3.31	2.00	1.31	0.67	0.00
DISTANZE PARZIALI TERRENO	1													


SEZIONE N° L-18

PROGRESSIVA: 260.00

STERRI E RIPORTI

S1	3,90 mq
S2	0,00 mq
S3	0,04 mq
S4	0,05 mq
S5	0,67 mq
S6	0,90 mq
Totale S: 5,56 mq	
R1	0,11 mq
R2	0,10 mq
R3	41,74 mq
Totale R: 41,95 mq	
VEGETALE IN TRINCEA	
F1	0,19 mq
SEMINA	
a1	0,50 ml
USURA	
g1	5,00 ml
g2	5,00 ml
Totale: 10,00 ml	
BINDER	
m1	5,00 ml
m2	5,00 ml
Totale: 10,00 ml	
BASE	
i1	5,00 ml
i2	5,00 ml
Totale: 10,00 ml	
FONDAZIONE	
m1	5,00 ml
m2	5,00 ml
Totale: 10,00 ml	
BONIFICA TR	
o1	5,00 ml
o2	3,64 ml
Totale: 8,64 ml	

QUOTE PROGETTO	-18										200					
DISTANZE PARZIALI PROGETTO											200					
DISTANZE PROGRESSIVE PROGETTO																
QUOTE TERRENO	5.15	5.48	5.17	5.34	5.39	5.06	4.91	4.83	4.86	4.84	5.00	4.00	3.22	2.00	1.00	0.00
DISTANZE PARZIALI TERRENO	3.66	5.17	5.39	2.92	4.91	4.91	1.61	1.95	1.58	2.82	1.16	1.07	2.81	9.48		

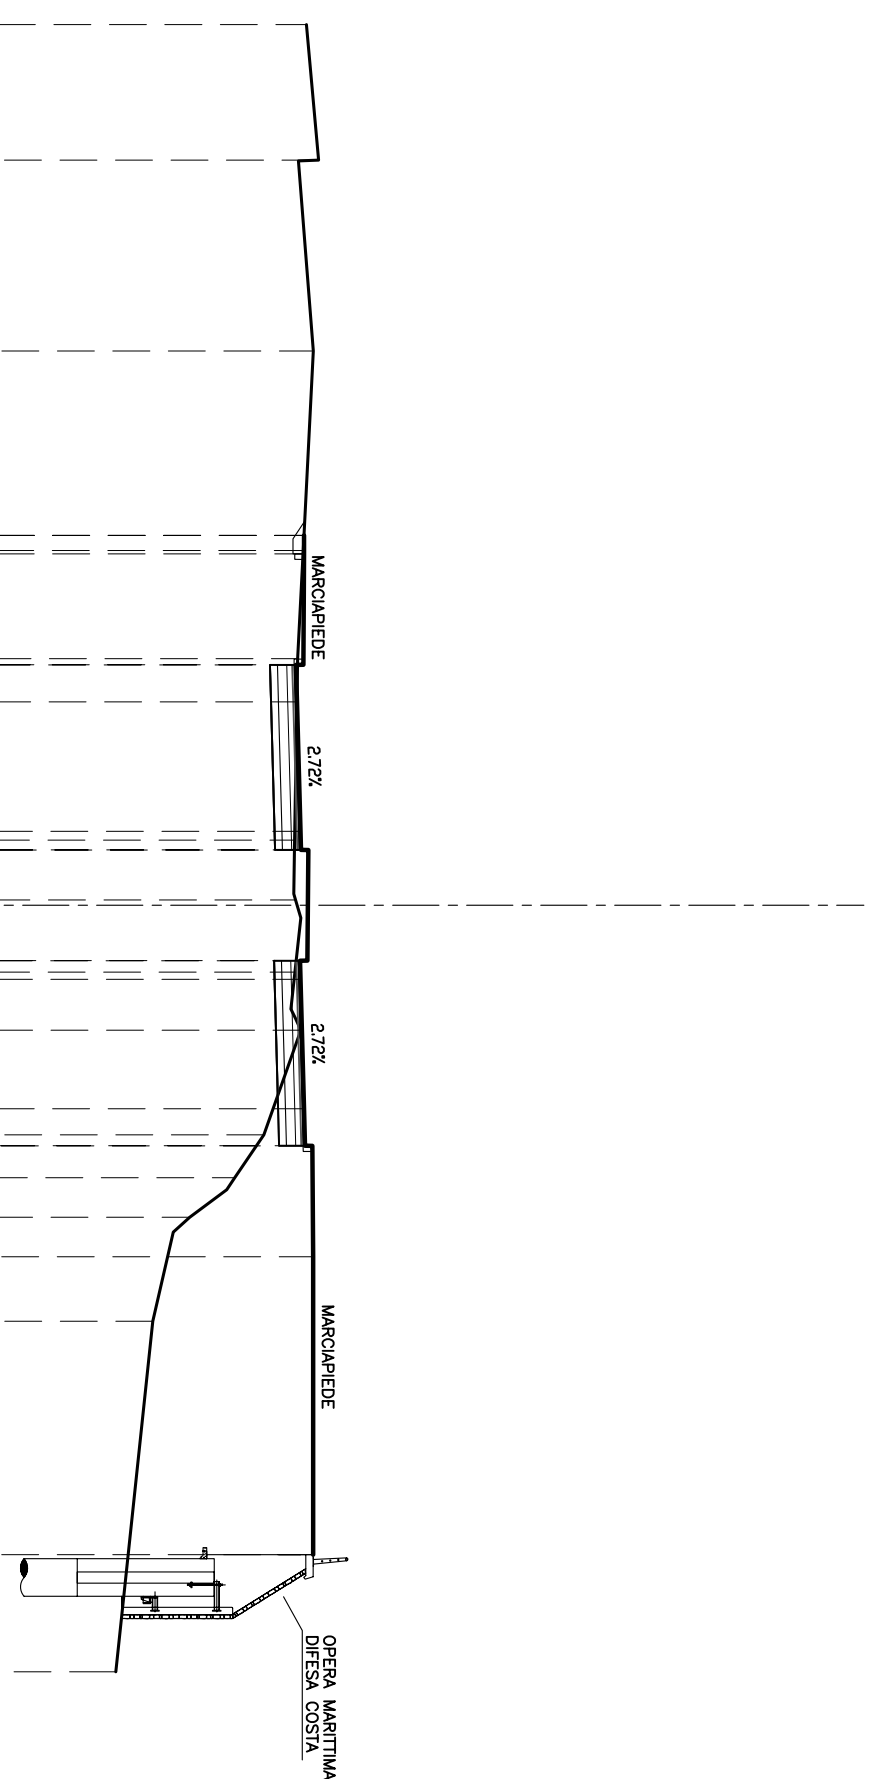


SEZIONE N° L-20

PROGRESSIVA: 280.00

STERRI E RIPORTI

S1	0.74 mq
S2	3.54 mq
S3	0.00 mq
S4	1.83 mq
S5	0.03 mq
Totale S:	6.14 mq
R1	0.01 mq
R2	0.02 mq
R3	0.02 mq
R4	24.67 mq
Totale R:	24.72 mq
USURA	
g1	5.00 ml
g2	5.00 ml
Totale:	10.00 ml
BINDER	
m1	5.00 ml
m2	5.00 ml
Totale:	10.00 ml
BASE	
i1	5.00 ml
i2	5.00 ml
Totale:	10.00 ml
FONDAZIONE	
m1	5.00 ml
m2	0.00 ml
m3	5.00 ml
Totale:	10.00 ml
BONIFICA TR	
o1	5.00 ml
o2	0.00 ml
o3	4.99 ml
Totale:	9.99 ml

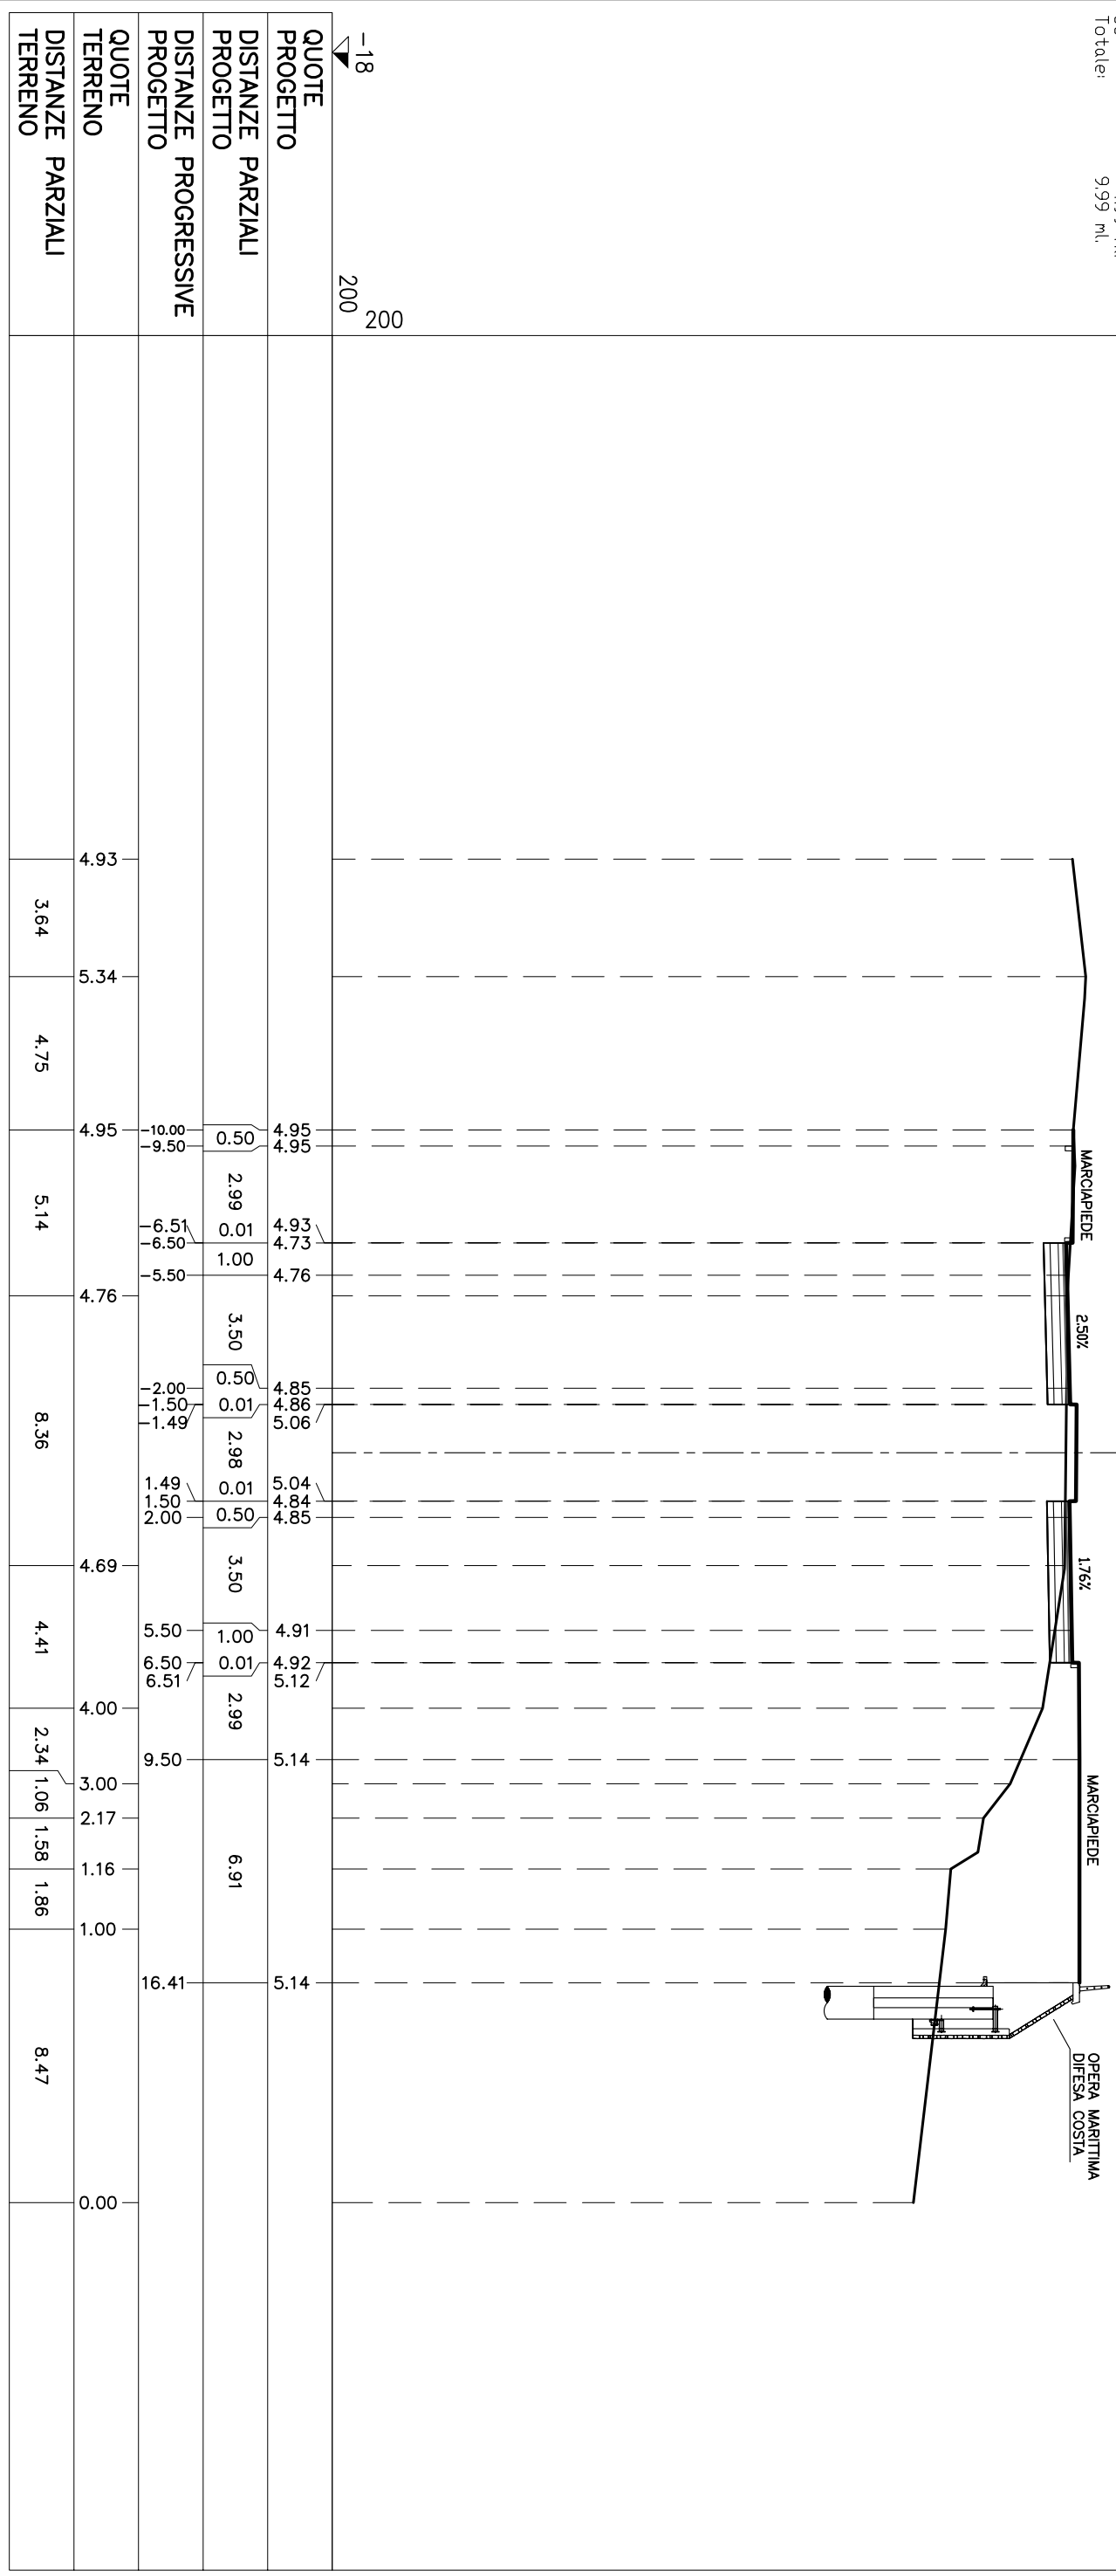


QUOTE PROGETTO	4.95	4.95	4.93	4.76	4.85	5.04	4.91	4.92	5.12	5.14	5.14
DISTANZE PARZIALI PROGETTO	0.50	2.99	0.01	1.00	3.50	0.01	0.01	2.99	6.91		
DISTANZE PROGRESSIVE PROGETTO	10.00	9.50	6.51	6.50	5.50	2.00	1.50	1.49	1.49	1.50	2.00
QUOTE TERRENO	4.93	5.34	4.75	4.95	4.76	8.36	4.69	4.41	4.00	3.00	2.17
DISTANZE PARZIALI TERRENO	3.64	4.75	5.14	4.76	8.36	4.69	4.41	2.34	1.06	1.58	1.86
DISTANZE PARZIALI TERRENO											
QUOTE TERRENO	4.93	5.34	4.75	4.95	4.						

SEZIONE N° L-22

PROGRESSIVA: 321.80

STERRI E RIPORTI	
S1	0,19 mq
S2	3,44 mq
S3	0,20 mq
S4	3,76 mq
S5	1,62 mq
Totale S: 9,21 mq	
R1	0,31 mq
USURA	
g1	6,37 ml
g2	5,00 ml
Totale: BINDER	
h1	11,37 ml
h2	6,37 ml
Totale: BASE	
i1	11,37 ml
i2	6,37 ml
Totale: FONDAZIONE	
m1	11,37 ml
m2	5,00 ml
Totale: BONIFICA TR	
o1	6,37 ml
o2	5,00 ml
Totale: 11,37 ml	

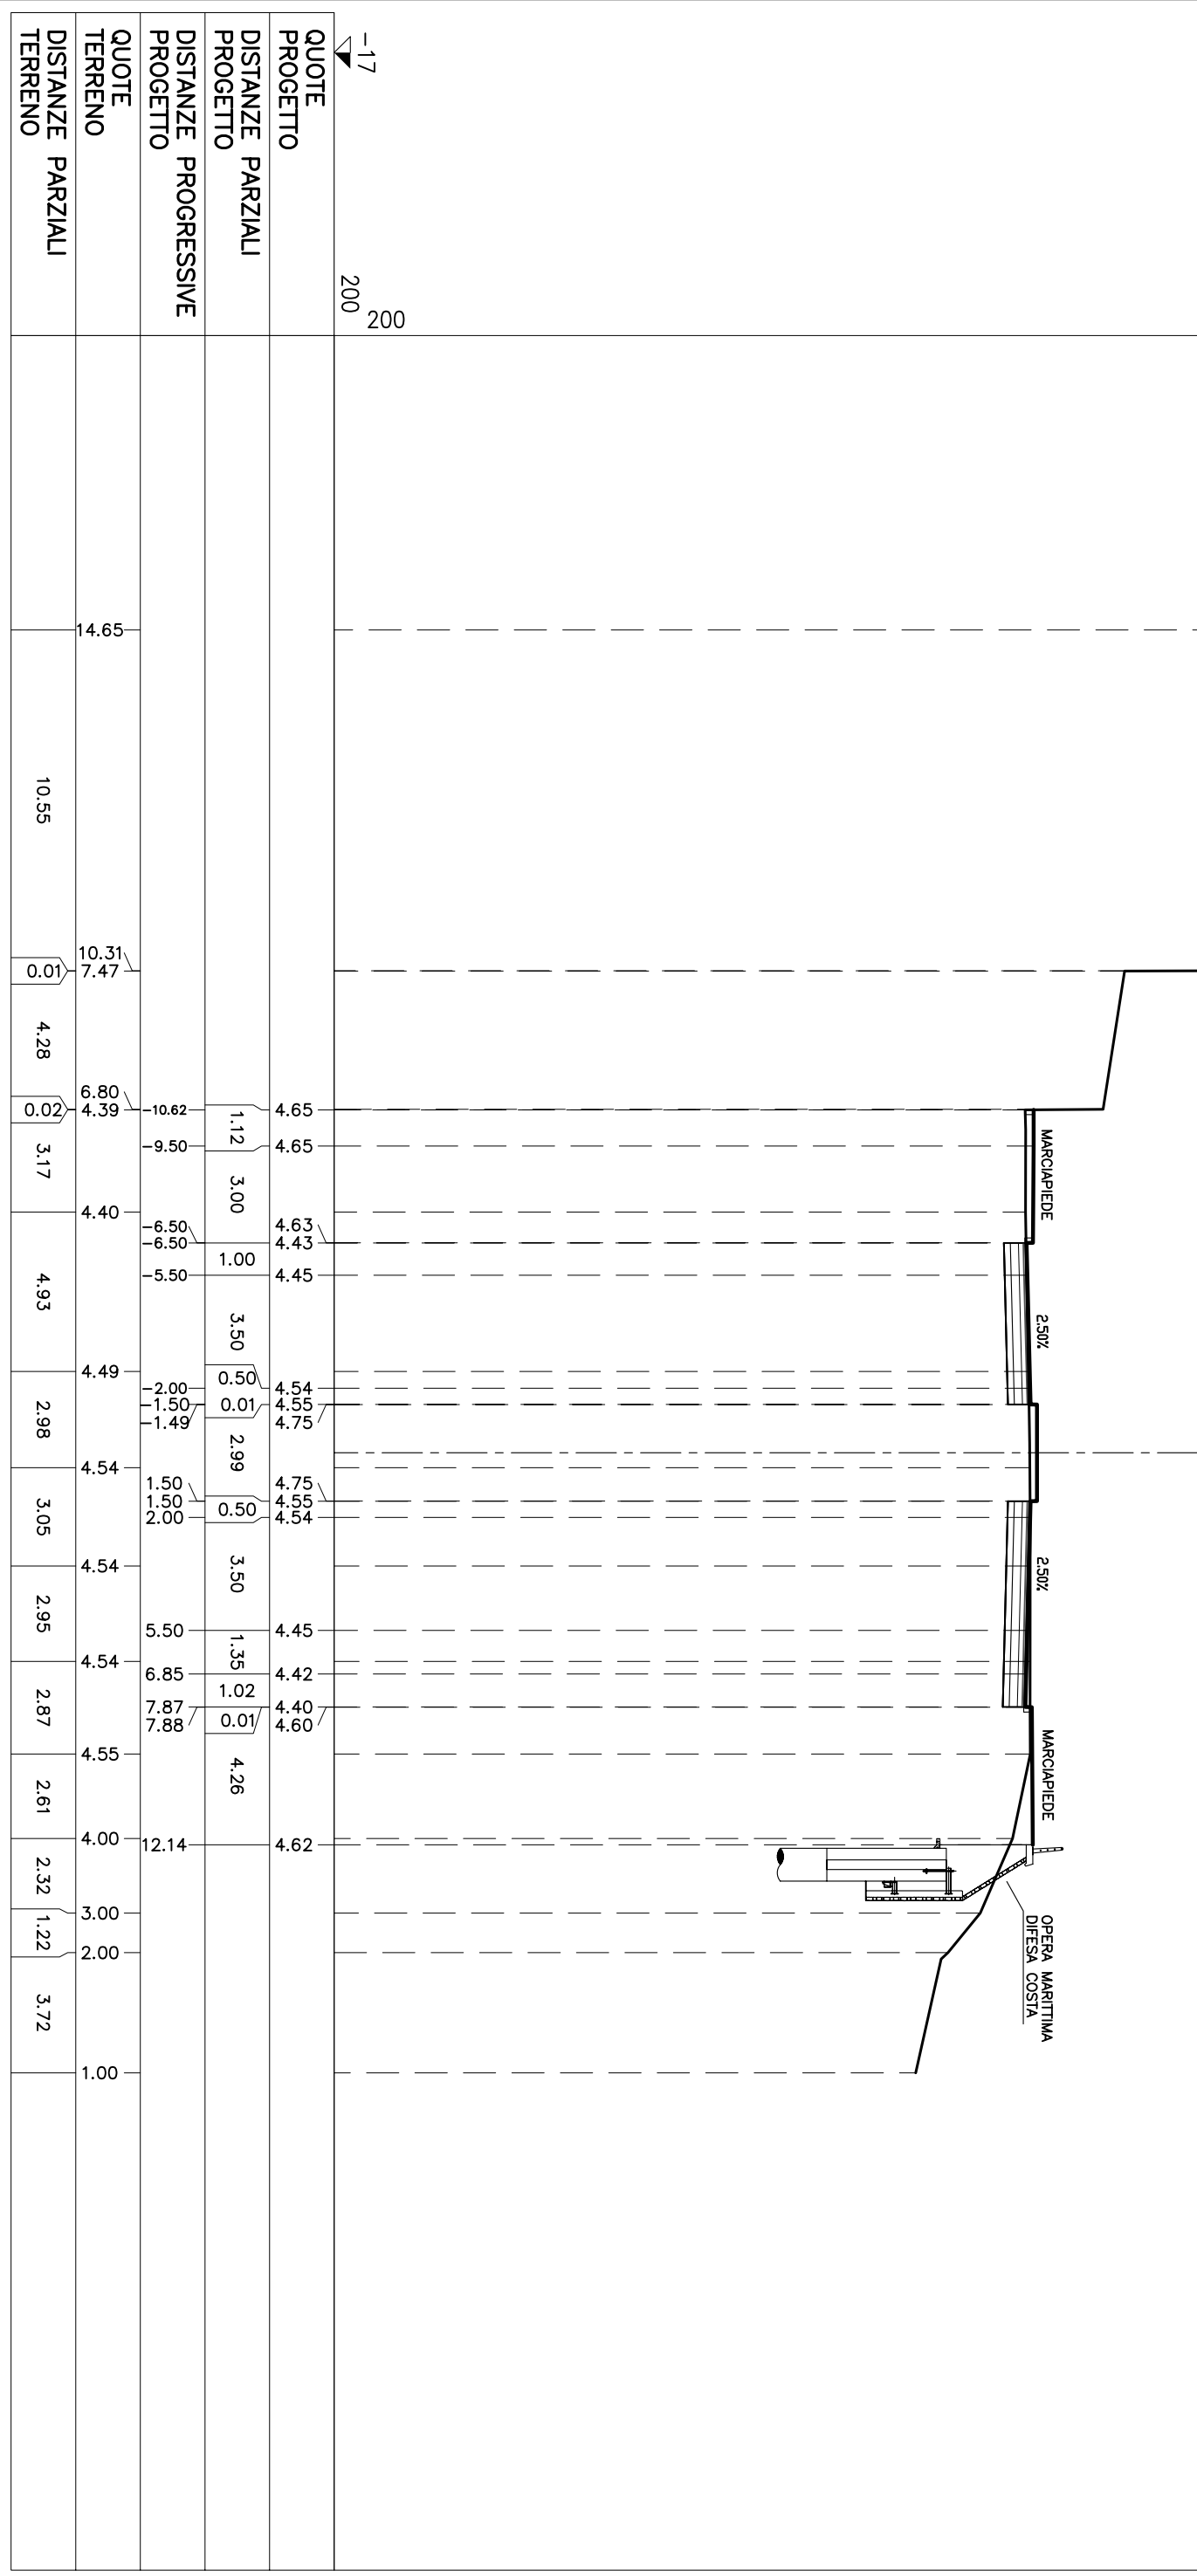


SEZIONE N° L-23

PROGRESSIVA: 340.00

STERRI E RIPORTI

S1	0,09 mq
S2	7,19 mq
S3	1,98 mq
S4	0,77 mq
S5	1,08 mq
Totale S: 11,11 mq	
USURA	
g1	5,00 ml
g2	10,22 ml
Totale: 15,22 ml	
BINDER	
h1	5,00 ml
h2	10,22 ml
Totale: 15,22 ml	
BASE	
i1	5,00 ml
i2	10,22 ml
Totale: 15,22 ml	
FONDAZIONE	
m1	5,00 ml
m2	10,22 ml
Totale: 15,22 ml	
BONIFICA TR	
o1	5,00 ml
o2	10,22 ml
Totale: 15,22 ml	

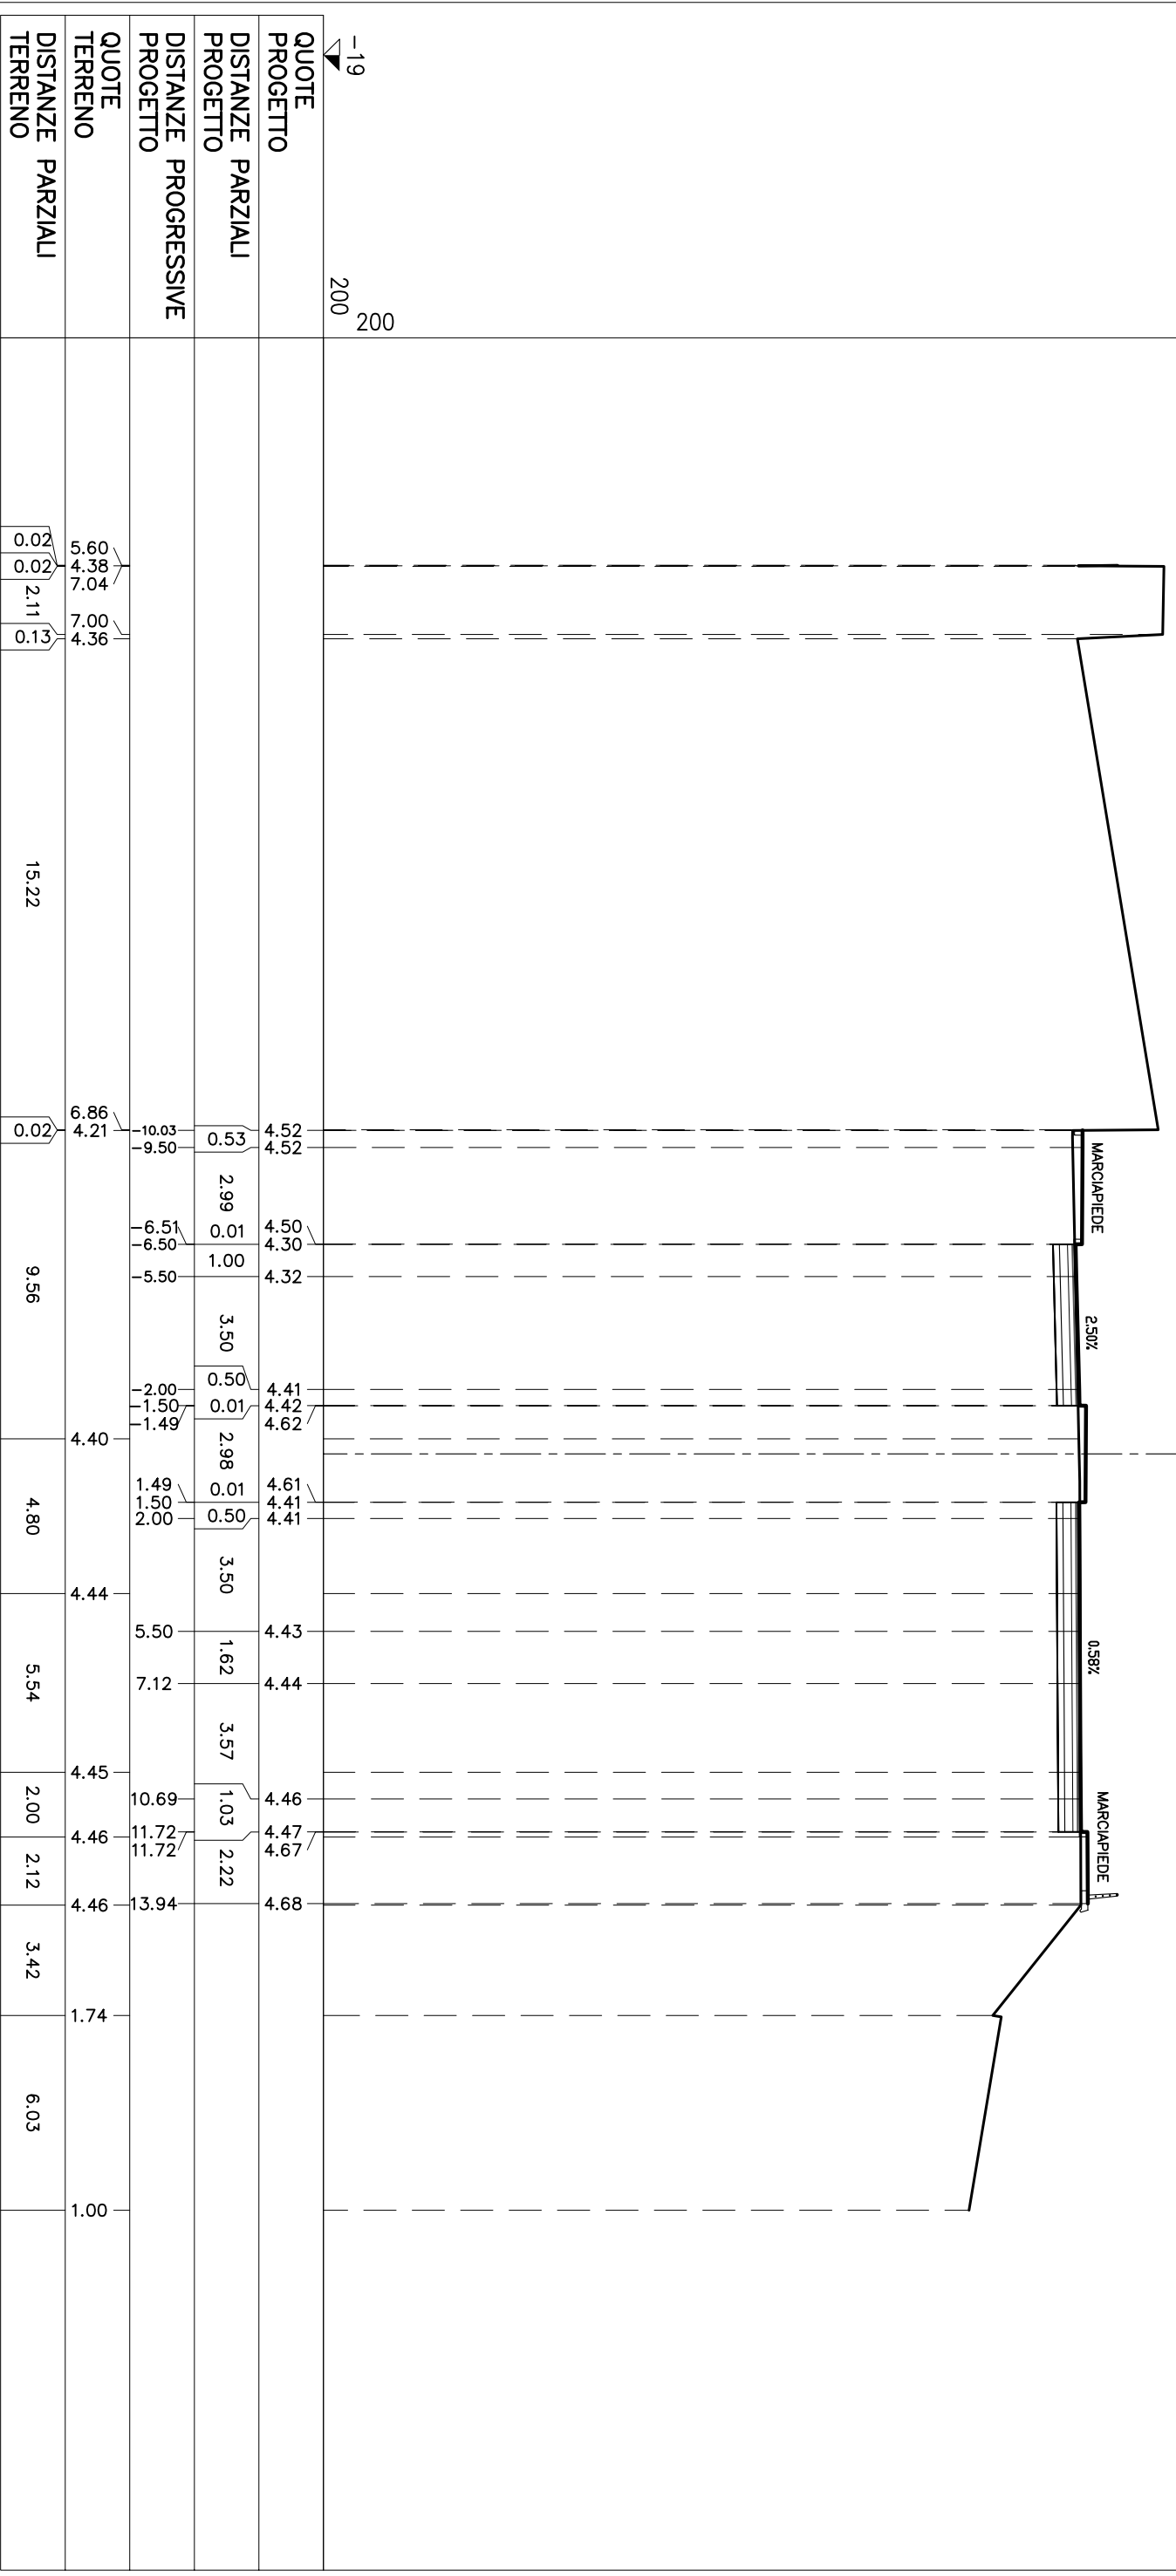


SEZIONE N° L-26

PROGRESSIVA: 380.00

STERRI E RIPORTI

S1	0,00 mq
S2	9,67 mq
Totale S:	9,67 mq
R1	0,13 mq
R2	0,08 mq
R3	0,01 mq
R4	0,04 mq
R5	0,02 mq
Totale R:	0,28 mq
VEGETALE IN RILEVATO	
C1	0,25 mq
C2	0,30 mq
Totale:	0,55 mq
SEMINA	
a1	1,34 ml
a2	1,12 ml
Totale:	2,46 ml
USURA	
g1	13,00 ml
BINDER	
h1	13,00 ml
BASE	
l1	13,00 ml
FONDAZIONE	
m1	13,00 ml
BONIFICA TR	
o1	13,00 ml

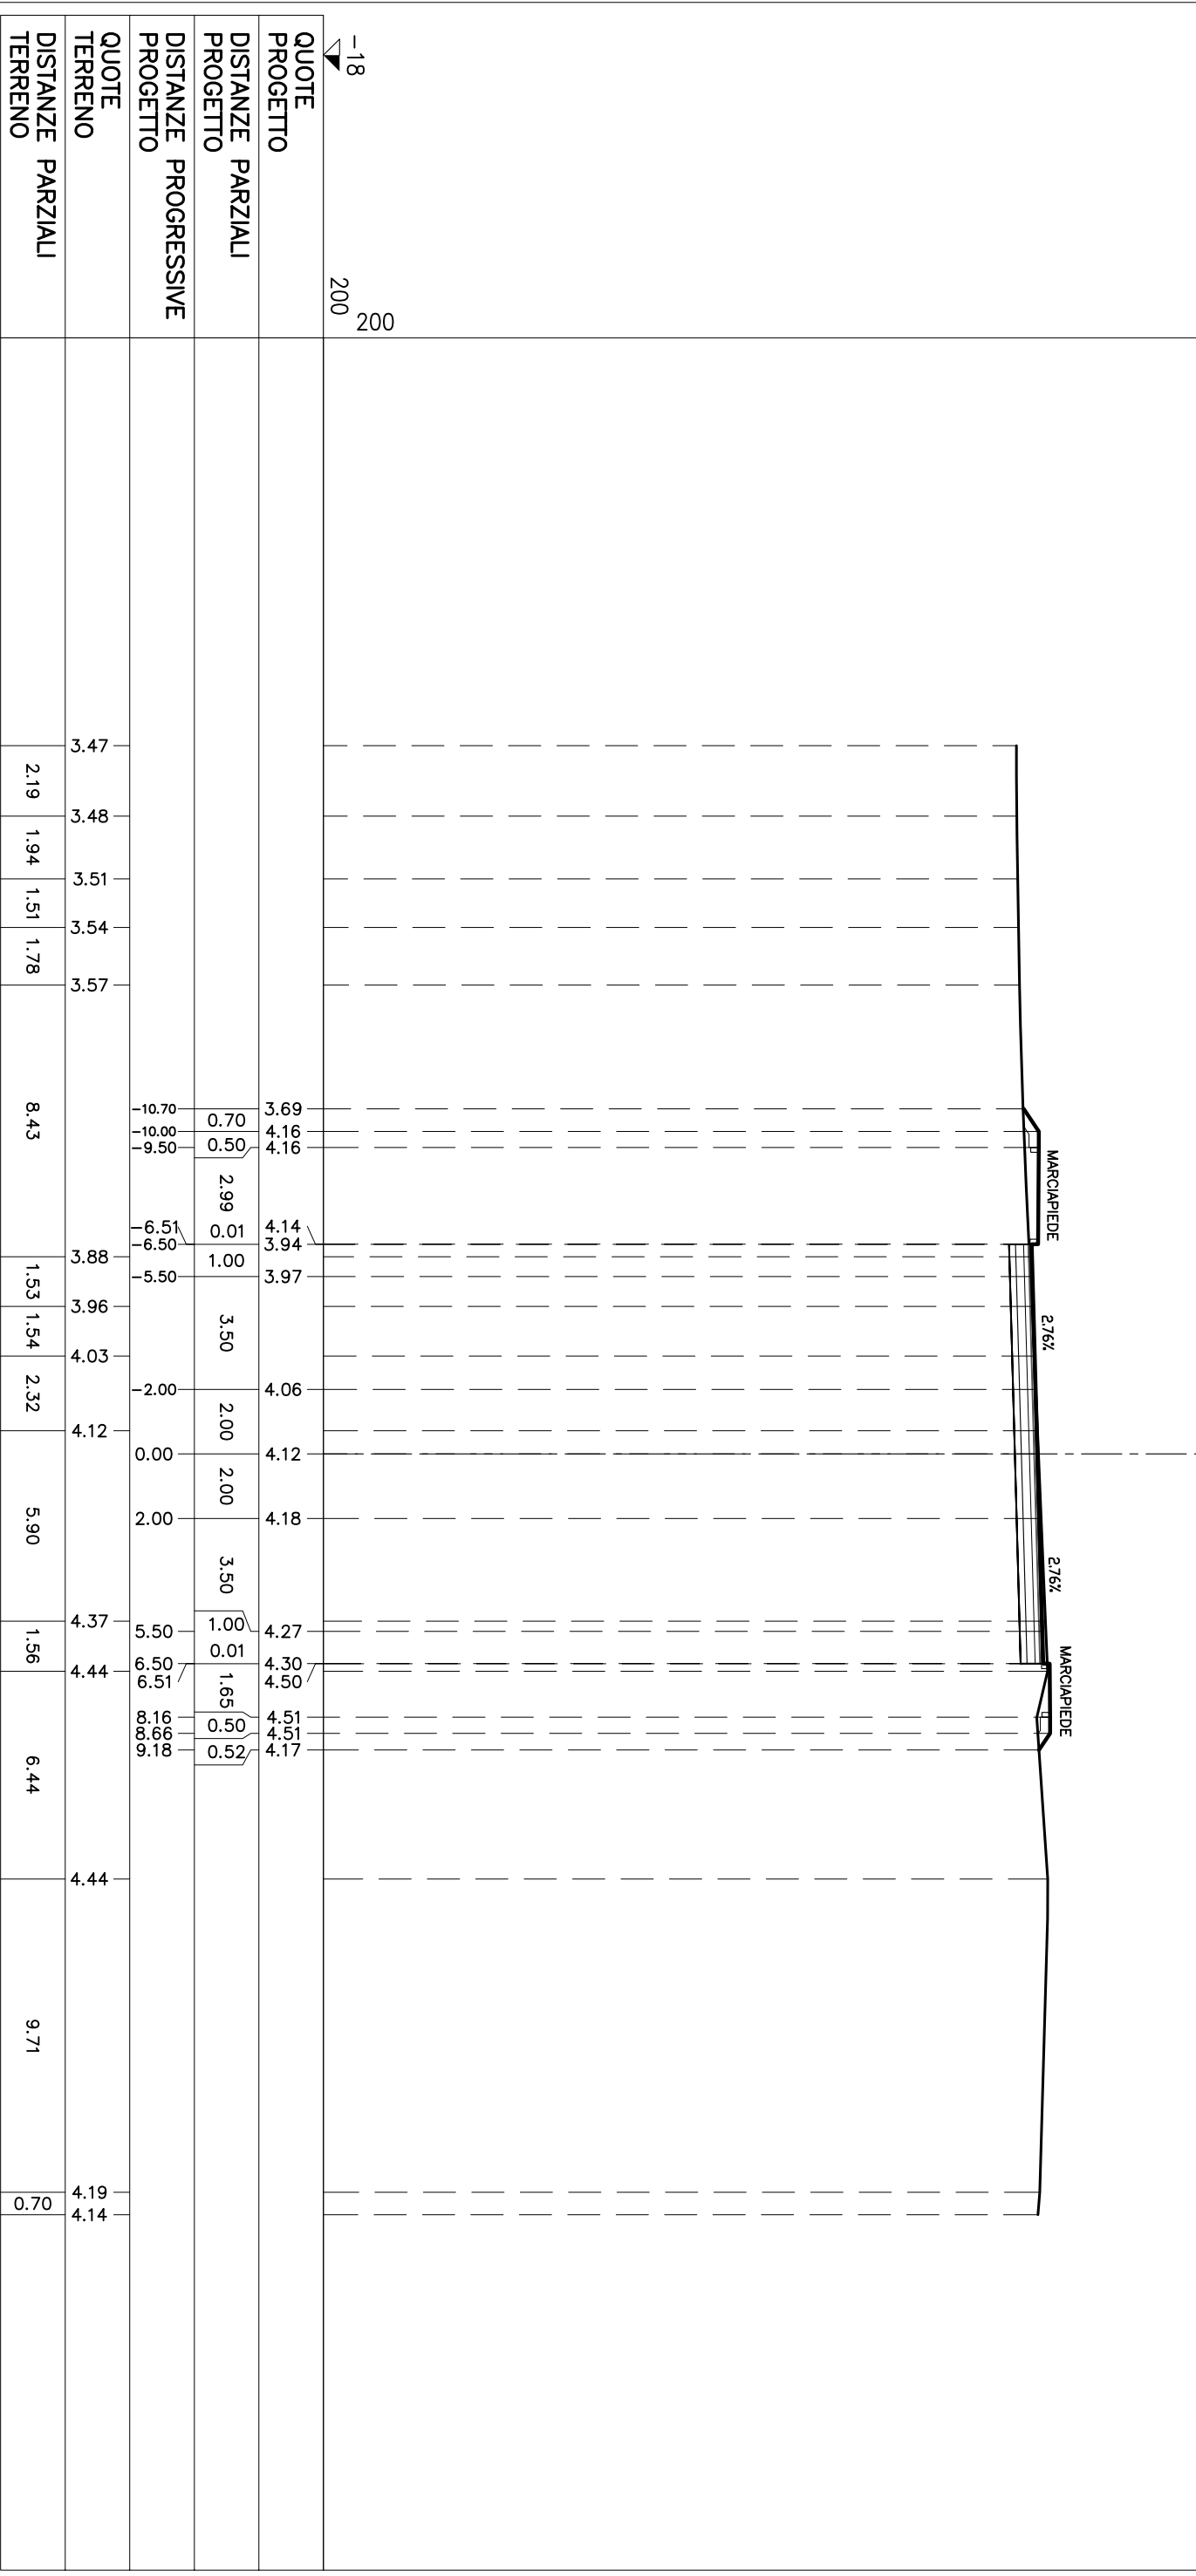


-18
200

QUOTE PROGETTO	
DISTANZE PARZIALI PROGETTO	
DISTANZE PROGRESSIVE PROGETTO	
QUOTE TERRENO	
DISTANZE PARZIALI TERRENO	

SEZIONE N° L-27

PROGRESSIVA: 400.00

STERRI E RIPORTI	
S1	0,06 mq
S2	9,15 mq
S3	0,08 mq
S4	0,01 mq
S5	0,02 mq
Totale S: 9,32 mq	
R1	0,01 mq
VEGETALE IN RILEVATO	
C1	0,16 mq
C2	0,24 mq
Totale: 0,40 mq	
VEGETALE IN TRINCEA	
F1	0,02 mq
SEMINA	
a1	1,08 ml
a2	0,80 ml
Totale: 1,88 ml	
USURA	
q1	13,00 ml
BINDER	
h1	13,00 ml
BASE	
l1	13,00 ml
FONDAZIONE	
m1	13,00 ml
BONIFICA TR	
o1	13,00 ml

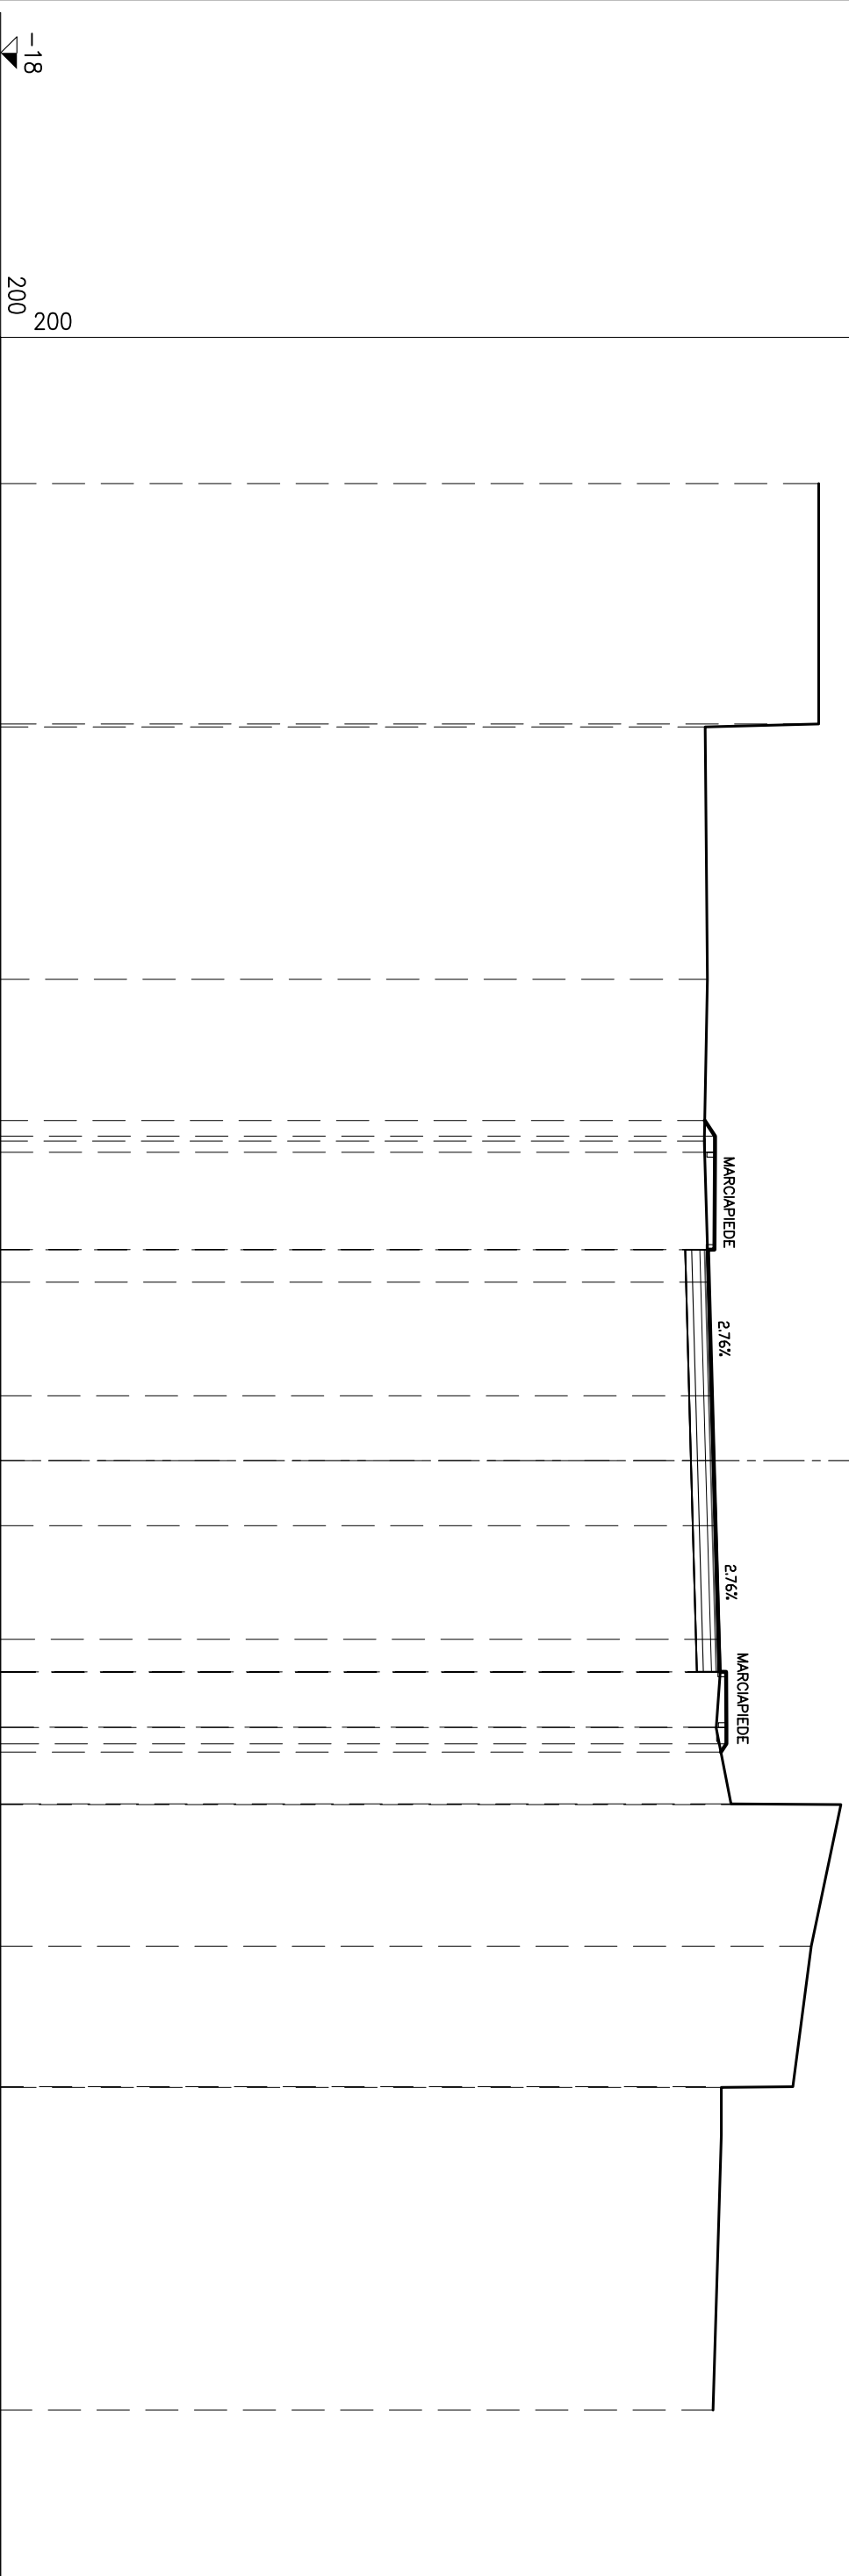


QUOTE PROGETTO	DISTANZE PARZIALI PROGETTO	DISTANZE PROGRESSIVE PROGETTO	QUOTE TERRENO	DISTANZE PARZIALI TERRENO
-18				
200				
			7.18	7.41
			3.69	7.41
			0.09	7.77
				3.76
			4.98	4.98
			3.66	16.37
			3.67	
			3.99	
			3.99	
			0.48	
			0.50	
			2.99	
			0.01	
			1.00	
			3.50	
			3.80	
			3.97	
			3.77	
			3.89	
			3.95	
			4.01	
			4.10	
			4.13	
			4.33	
			4.34	
			4.34	
			4.17	
			8.22	
			8.72	
			8.97	
			0.50	
			0.25	
			1.71	
			4.48	
			7.87	
			0.02	
			4.36	
			6.95	
			4.33	
			6.39	
			4.18	
			0.02	
			9.94	
			3.93	

SEZIONE N° L-29

PROGRESSIVA: 440.00

STERRI E RIPORTI

S1	2,56 mq
S2	2,25 mq
S3	0,72 mq
Totale S:	5,53 mq
R1	0,48 mq
R2	0,14 mq
Totale R:	0,62 mq
VEGETALE IN RILEVATO	
C1	0,21 mq
SEMINA	
a1	1,38 ml
a2	1,01 ml
Totale:	2,39 ml
USURA	
g1	5,00 ml
g2	5,00 ml
Totale:	10,00 ml
BINDER	
h1	5,00 ml
h2	5,00 ml
Totale:	10,00 ml
BASE	
i1	5,00 ml
i2	5,00 ml
Totale:	10,00 ml
FONDAZIONE	
m1	5,00 ml
m2	5,00 ml
Totale:	10,00 ml
BONIFICA TR	
o1	5,00 ml
o2	5,00 ml
Totale:	10,00 ml

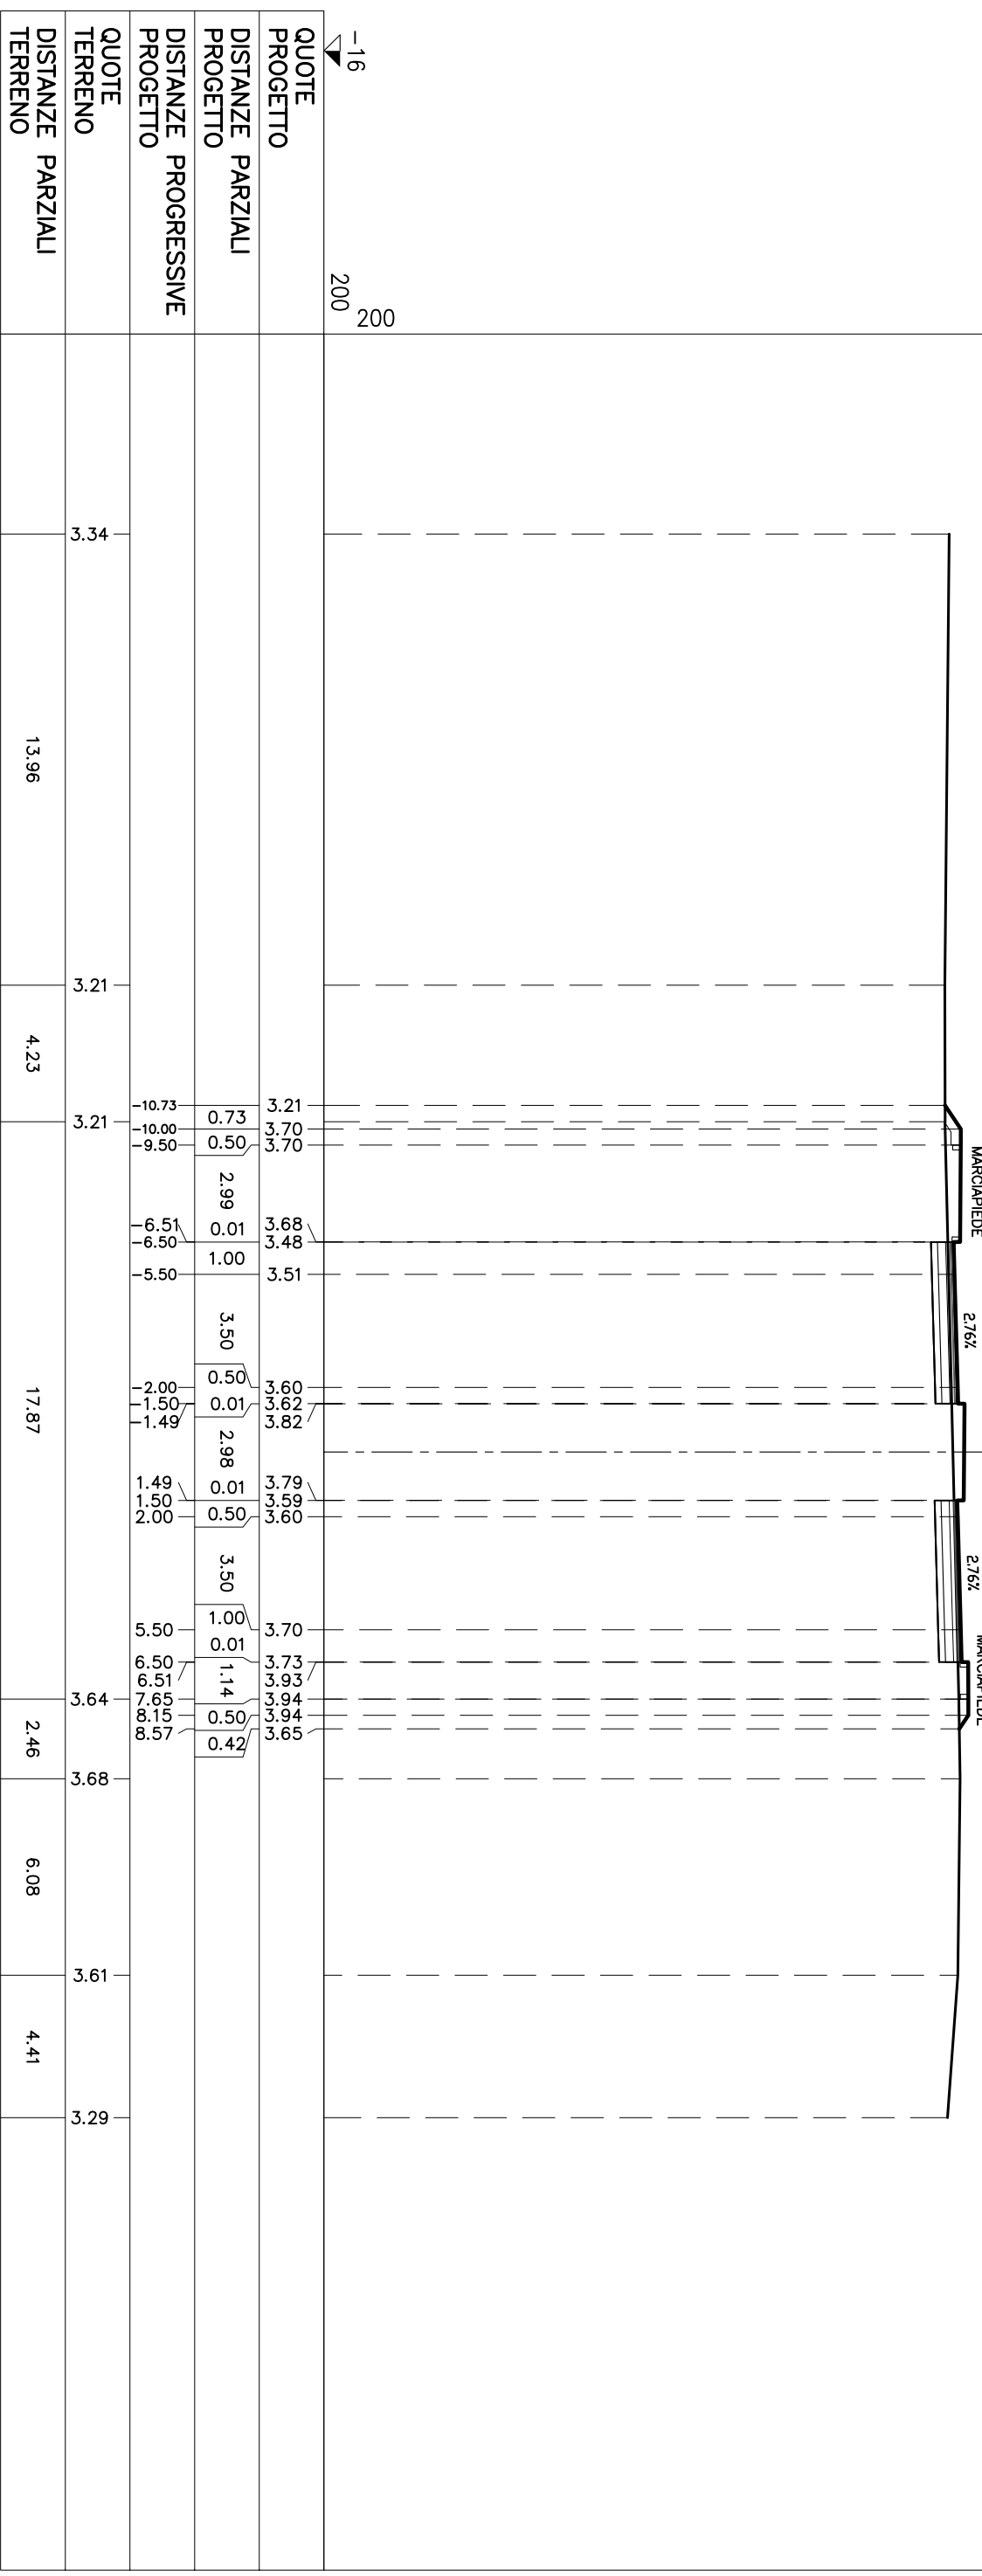


SEZIONE N° L-31

PROGRESSIVA: 468.29

STERRI E RIPORTI

S1	5.74 mq
S2	0.26 mq
S3	0.48 mq
Totale S:	6.48 mq
R1	0.17 mq
R2	0.01 mq
Totale R:	0.18 mq
VEGETALE IN RILEVATO	
C1	0.27 mq
C2	0.03 mq
Totale:	0.30 mq
VEGETALE IN TRINCEA	
F1	0.16 mq
SEMINA	
a1	1.19 ml
a2	0.55 ml
Totale:	1.74 ml
USURA	
q1	8.58 ml
BINDER	
h1	8.58 ml
BASE	
l1	8.58 ml
FONDAZIONE	
m1	8.58 ml
BONIFICA TR	
o1	8.58 ml

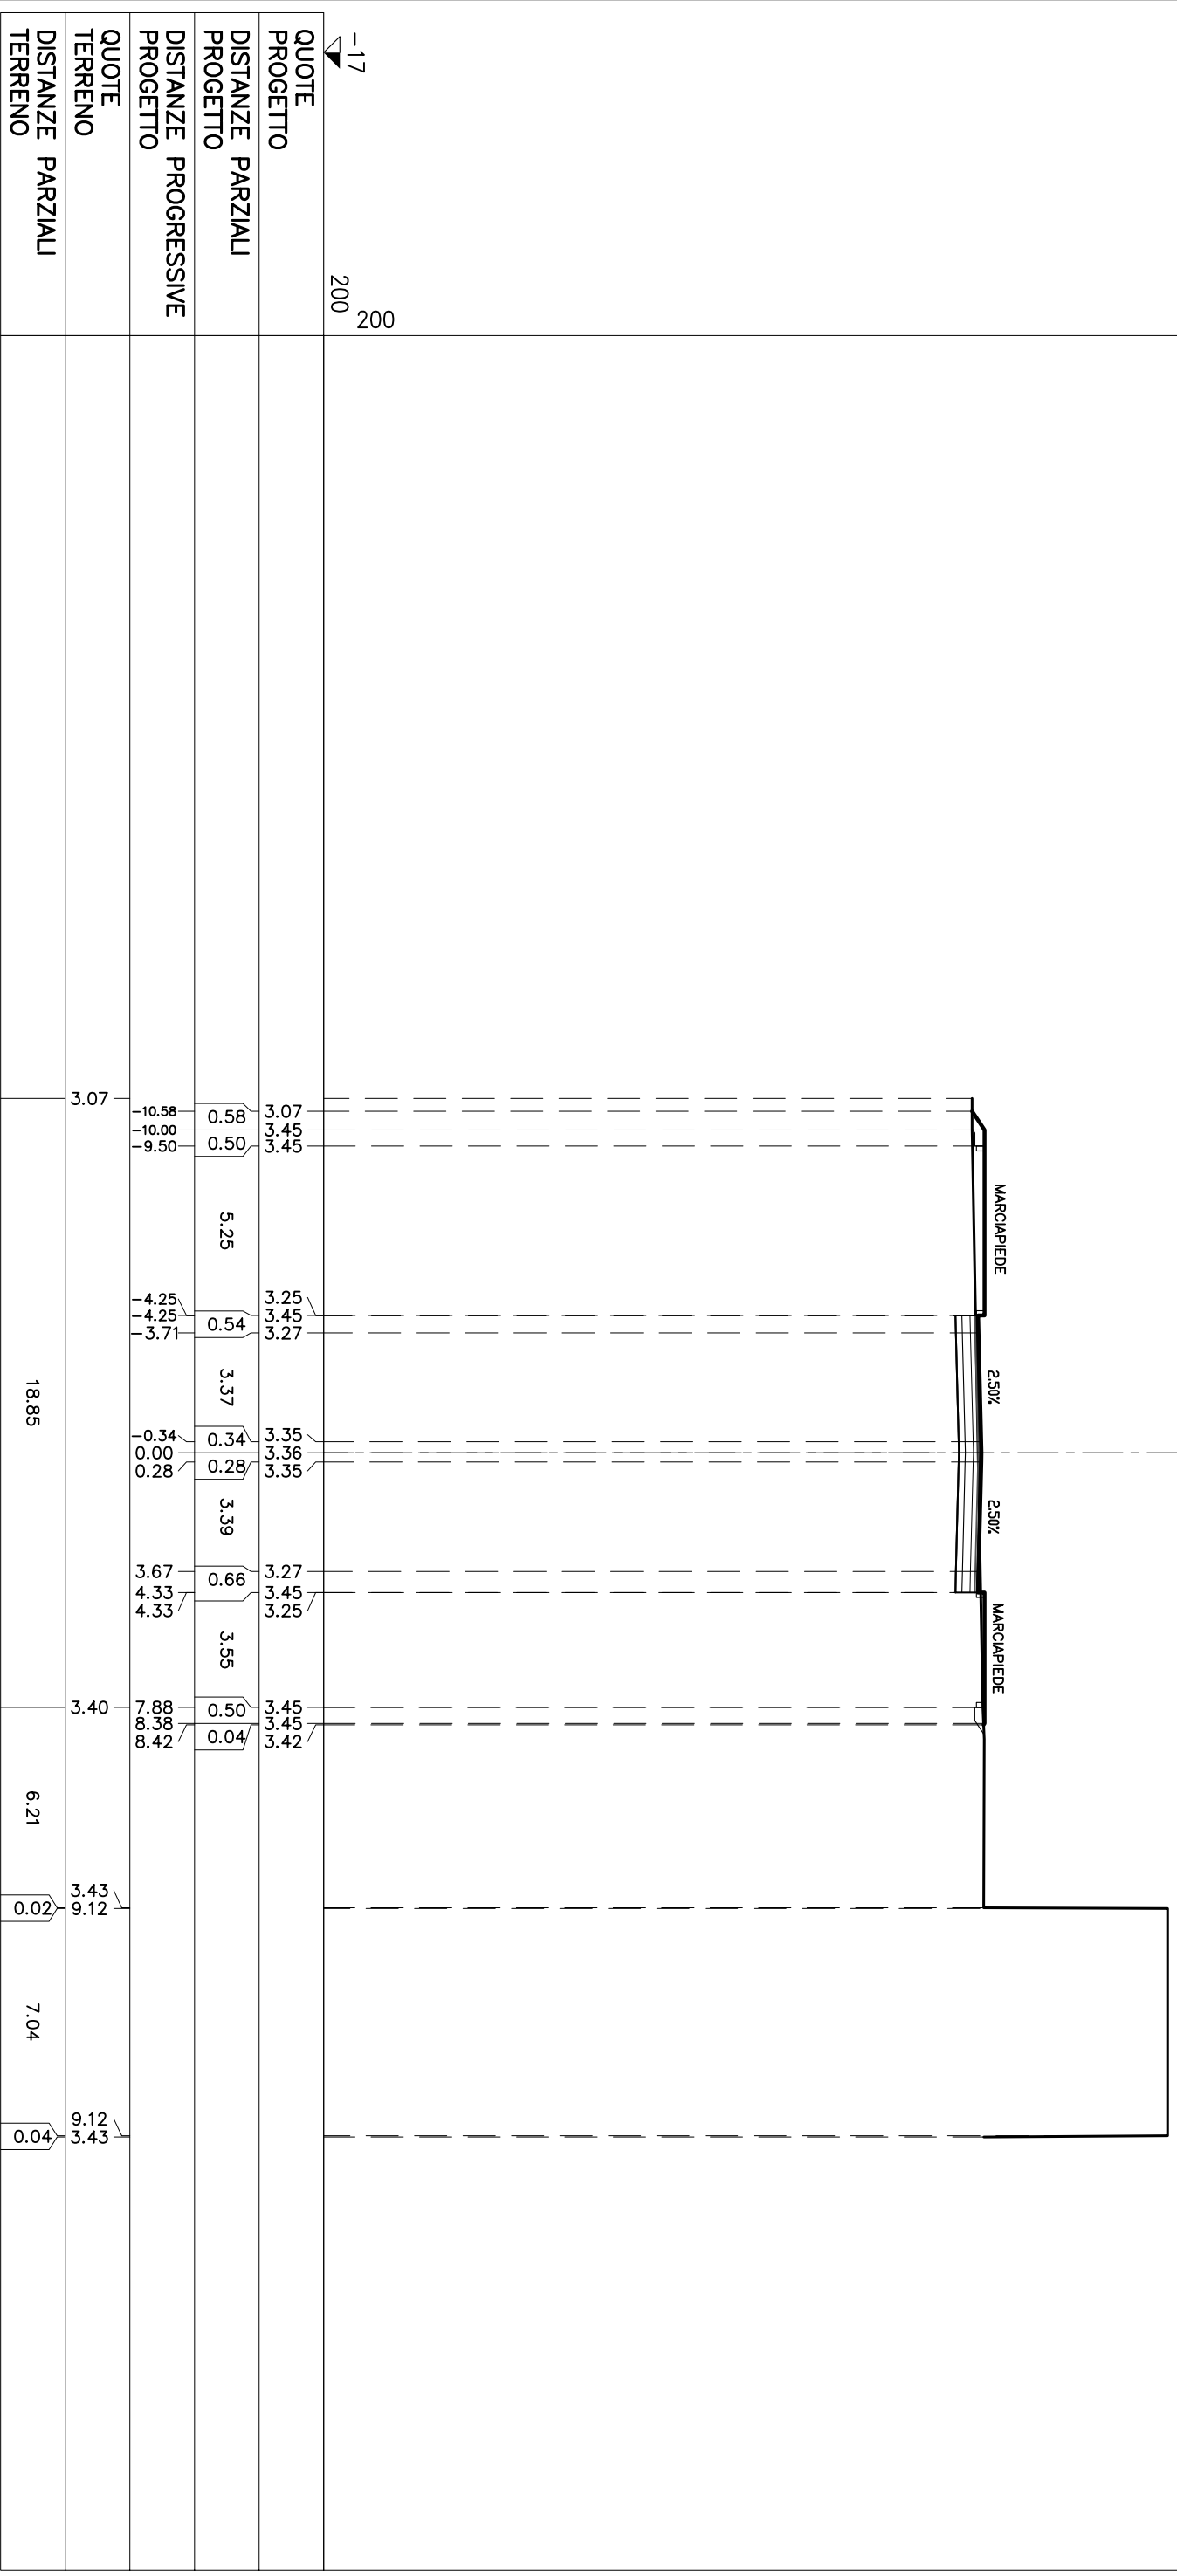

-17
200

QUOTE
TERRENO

DISTANZE PARZIALI
TERRENO

