Pozzetto iniziale	Pozzetto finale	Quota progetto pozzetto iniziale [m.s.l.m.]	Quota progetto pozzetto finale [m.s.l.m.]	Quota testa tubo pozzetto iniziale [m.s.l.m.]	Quota testa tubo pozzetto finale [m.s.l.m.]	Quota scorrimento pozzetto iniziale [m.s.l.m.]	Quota scorrimento pozzetto finale [m.s.l.m.]
A4	A5	139,23	134,82	138,53	133,75	138,14	133,74
A3	A2	136,38	128,65	135,69	127,99	135,30	127,58
A2	A1	128,65	128,99	127,97	127,39	127,58	127,38

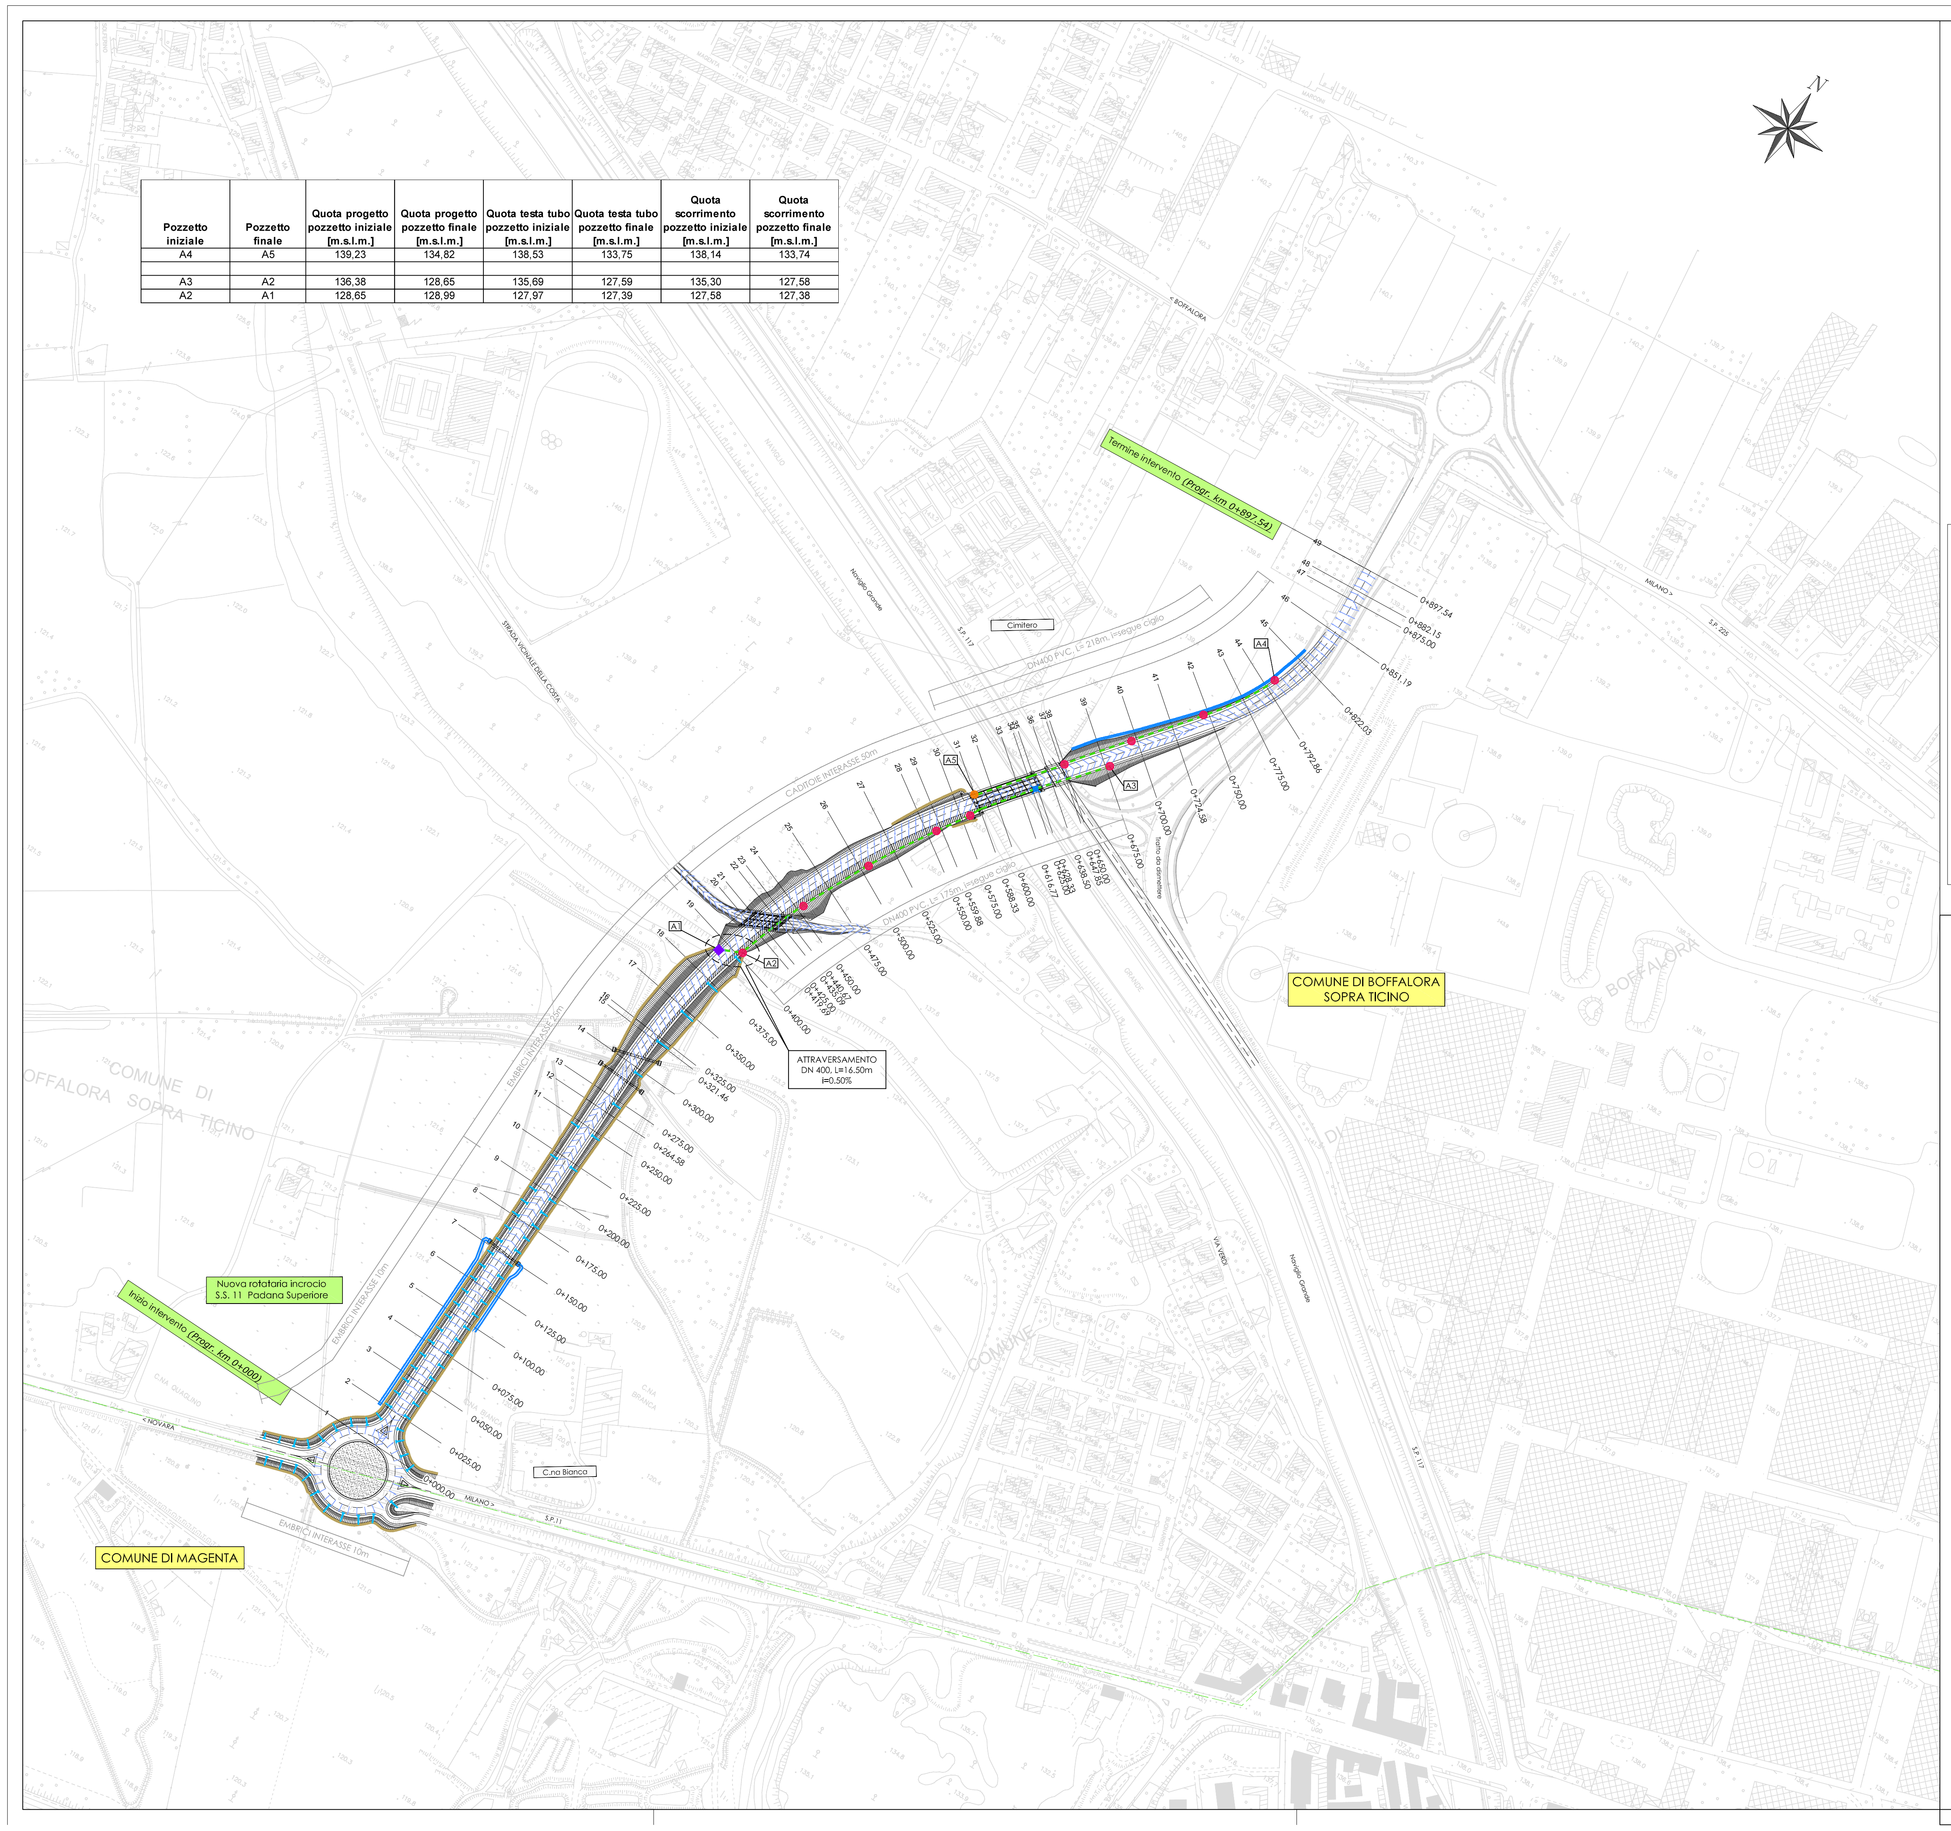

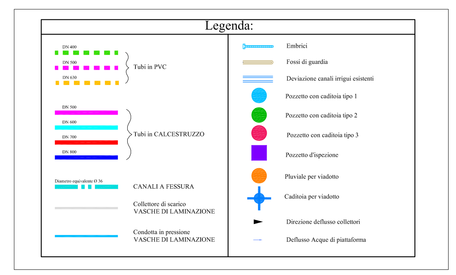

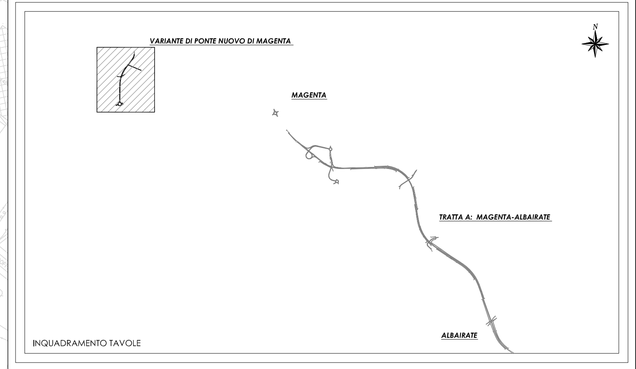

N. Progetto: N.PROT. CDG - 0163367-I Data: 09/12/2008

Anas SpA

Direzione Centrale Progettazione

RegioneLombardia
Provincia di Milano

Legge n. 345/97
Accordo di programma quadro in materia di trasporti

Realizzazione di un sistema integrato di accessibilità ferroviaria e stradale all'aeroporto di Malpensa 2000

(CONVENZIONE DEL 29.10.1999)

Collegamento tra la S.S.n.11 "Padana Superiore" a Magenta
e la Tangenziale ovest di Milano
Variante di Abbiategrasso sulla S.S.n.494 e adeguamento in sede
del tratto Abbiategrasso Vigevano fino al nuovo ponte sul Ticino

PROGETTO DEFINITIVO - 1° STRALCIO FUNZIONALE

F - SISTEMA SMALTIMENTO ACQUE

VARIANTE DI PONTENUOVO DI MAGENTA
Planimetria smaltimento acque

Revisioni	Controllato	Approvato	Data : Dicembre 2008	Scala : 1:2000
			Agg.to : Novembre 2014	All.to n. F.3.1

Progettazione :
Società Esercizi Aeroportuali s.p.a.
20090 Aeroporto Milano Linate tel. 02/74851

Progettazione redatta da :
ertevia s.r.l.
Centro operativo 20090 TREZZANO s/N (MI), via Cristoforo Colombo n. 23

Il Progettista :
Il Direttore Tecnico
Dott. Ing. Arcevi RINALDI

Visto
La Direzione Centrale Progettazione :
Dott. Ing. Nicola DINNELLA

Visto
Il Responsabile del Procedimento :
Dott. Ing. Domenico PETRUZZELLI

È severamente vietata la riproduzione e la cessione a terzi senza autorizzazione scritta di Ertevia s.r.l.