
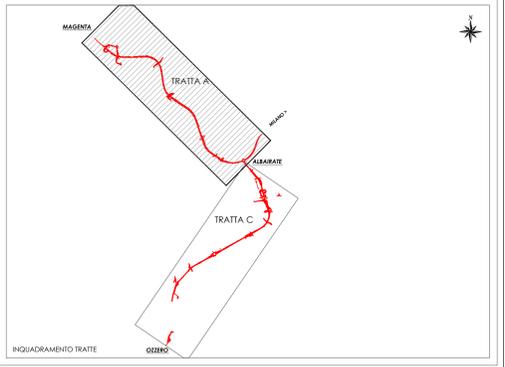
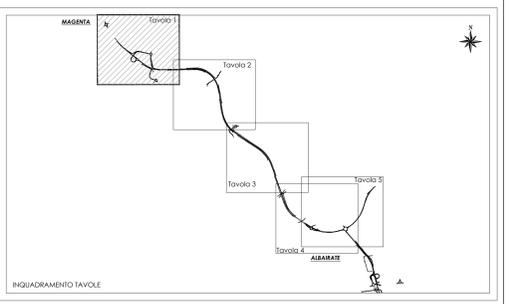


- Triangoli:**
kato 90 cm → 65 elementi
- Cerchi:**
diametro 60 cm → 77 elementi
- Quadrati e Rettangolari:**
60 x 60 cm → 126 elementi
90 x 30 cm → 2 elementi
90 x 135 cm → 18 elementi
180 x 70 cm → 2 elementi
240 x 60 cm → 2 elementi
- Ottogoni:**
larghezza max 90 cm → 5 elementi
- Panelli Integrativi:**
15 x 35 cm → 6 elementi
60 x 20 cm → 4 elementi
60 x 27 cm → 26 elementi
80 x 30 cm → 3 elementi
90 x 30 cm → 11 elementi
250 x 40 cm → 5 elementi
250 x 50 cm → 4 elementi
300 x 40 cm → 3 elementi
- Deflettori Speciali di Ottacolo:**
sv = 40 cm; h = 50 cm → 16 elementi
- Direzione Extraurbani:**
130 x 40 cm → 10 elementi
150 x 40 cm → 3 elementi
170 x 50 cm → 3 elementi
- Preavviso:**
250 x 150 cm → 3 elementi
250 x 180 cm → 3 elementi
250 x 250 cm → 4 elementi
300 x 180 cm → 1 elemento
300 x 200 cm → 2 elementi
- Poli diametro 60 mm:**
h = 200 cm → 14 elementi
h = 210 cm → 6 elementi
h = 220 cm → 6 elementi
h = 240 cm → 8 elementi
h = 245 cm → 4 elementi
h = 250 cm → 2 elementi
h = 260 cm → 107 elementi
h = 270 cm → 30 elementi
h = 280 cm → 29 elementi
h = 290 cm → 2 elementi
h = 300 cm → 10 elementi
h = 310 cm → 4 elementi
h = 320 cm → 35 elementi
h = 330 cm → 11 elementi
h = 340 cm → 12 elementi
h = 345 cm → 2 elementi
h = 350 cm → 24 elementi
h = 360 cm → 1 elemento
h = 370 cm → 6 elementi
h = 380 cm → 5 elementi
h = 400 cm → 5 elementi
h = 410 cm → 14 elementi
h = 420 cm → 4 elementi
h = 430 cm → 9 elementi
h = 445 cm → 2 elementi
h = 480 cm → 5 elementi
h = 500 cm → 4 elementi

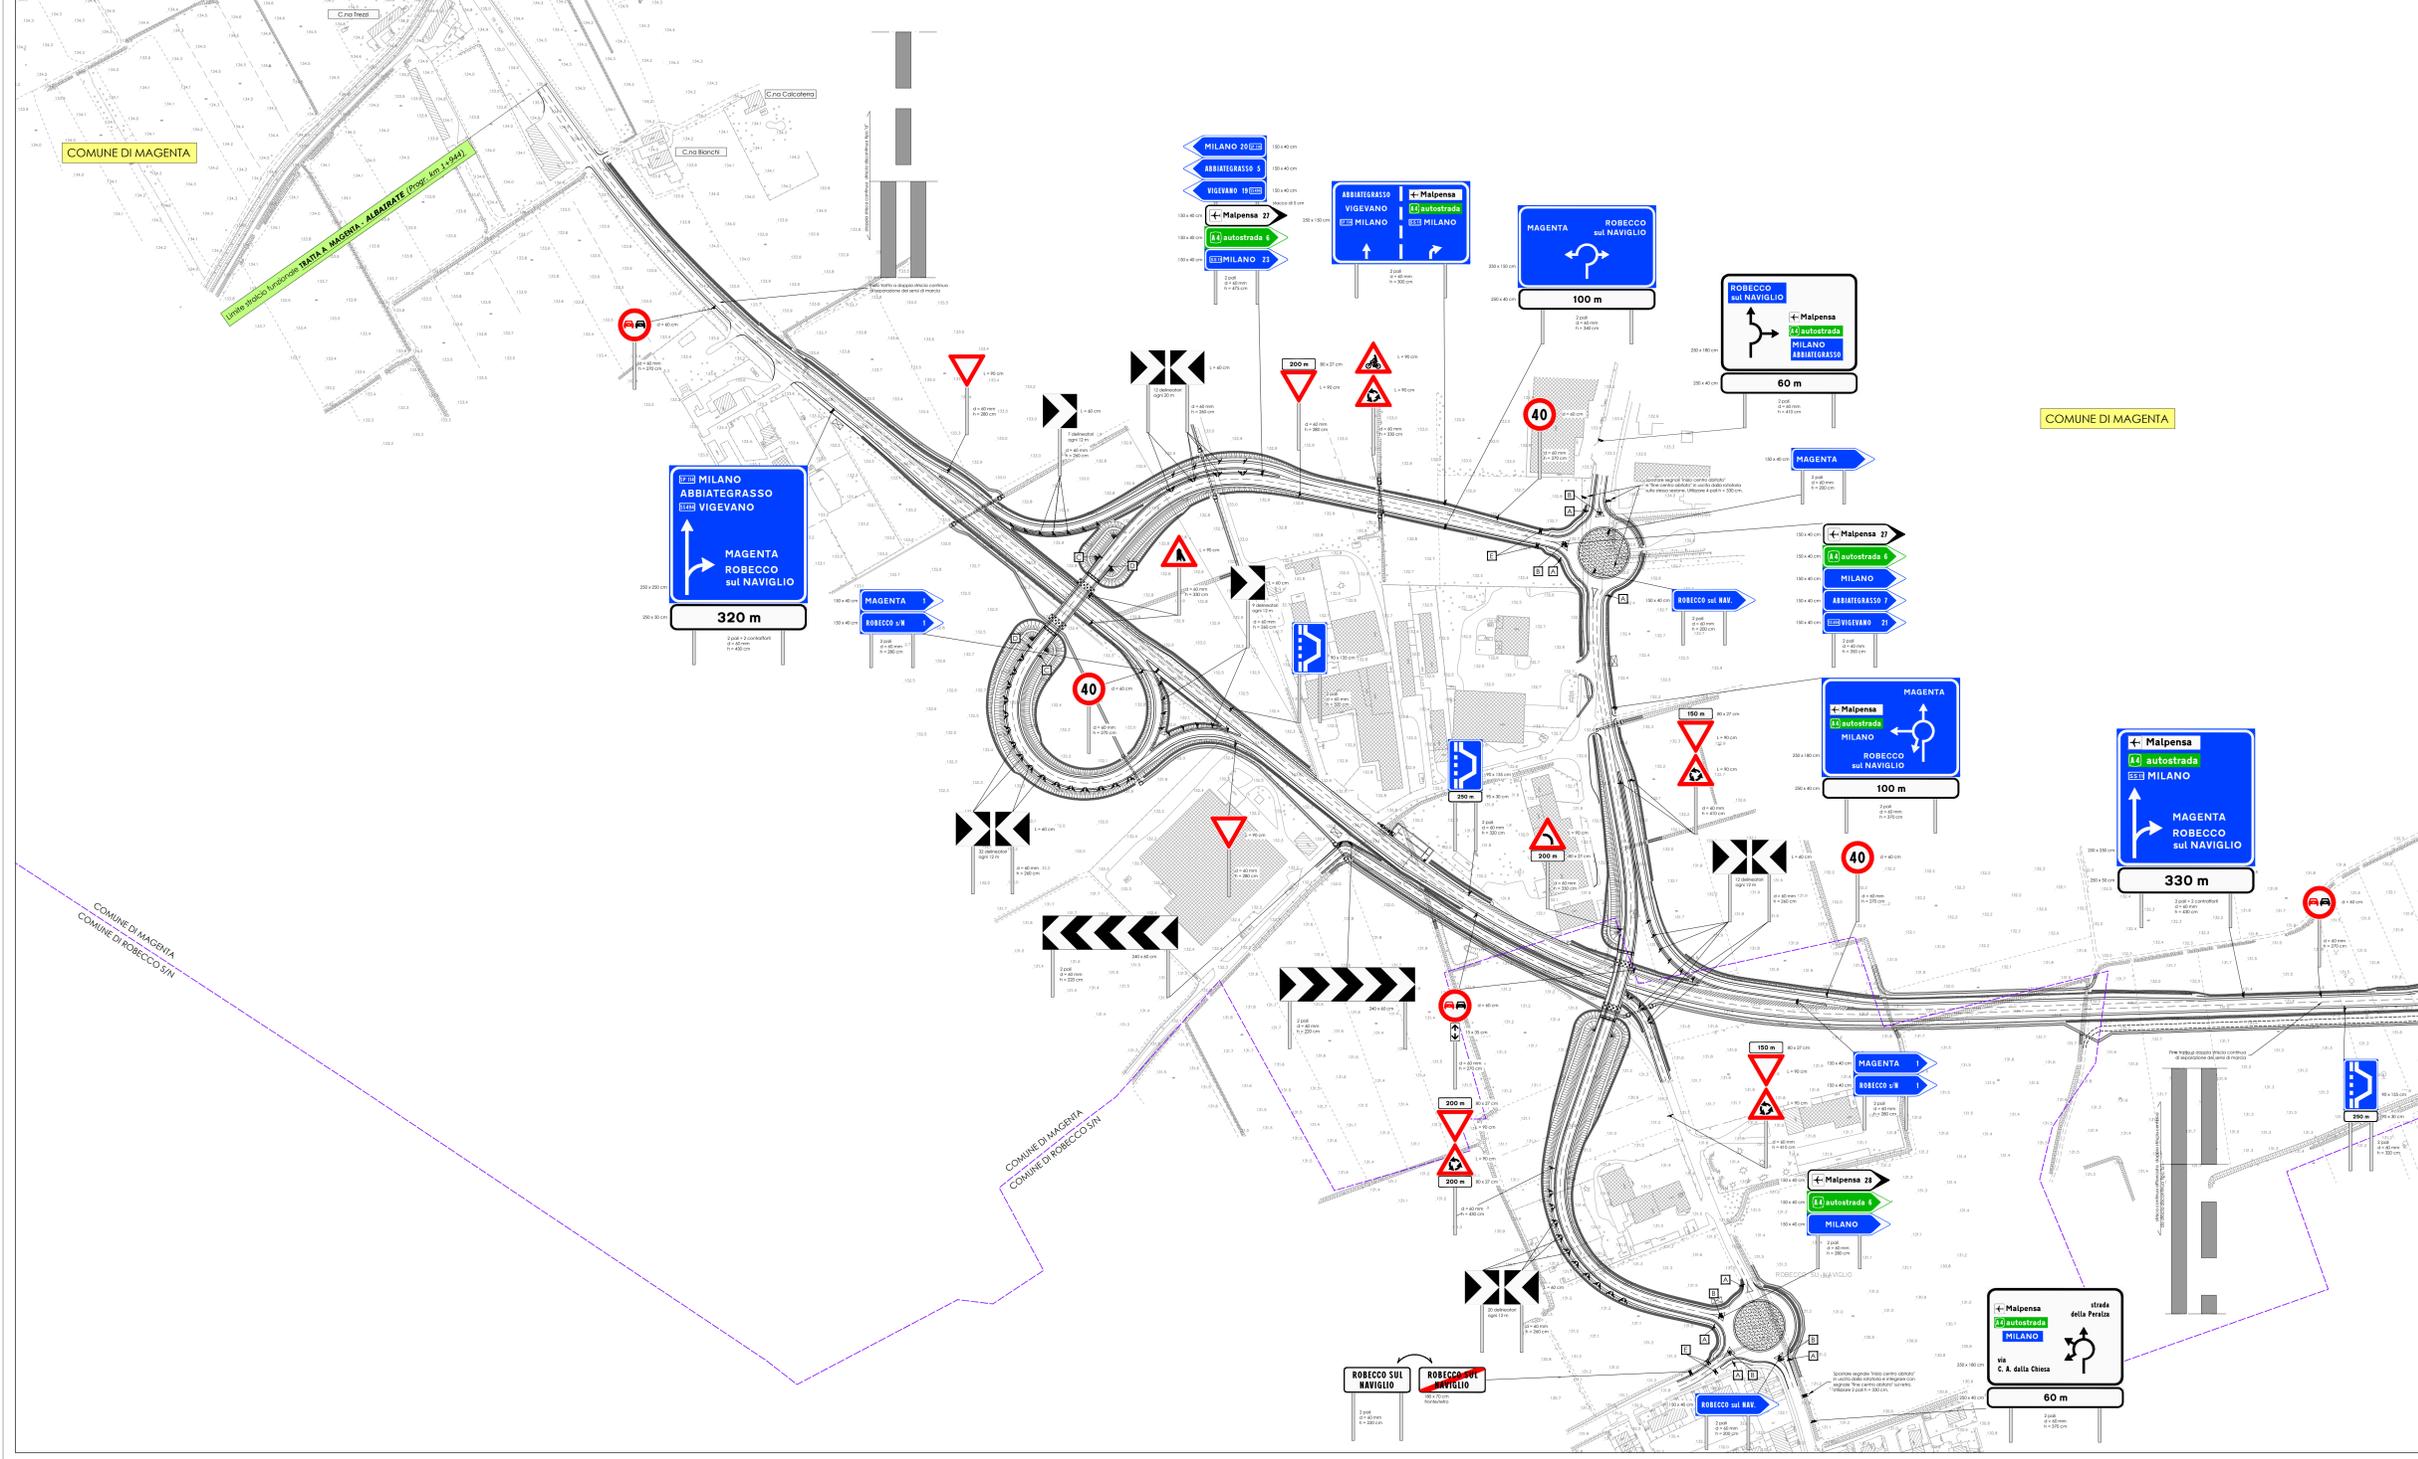

N. Progetto: N.PROT. CDG - 0163367-I Data: 09/12/2008

Anas SpA
Direzione Centrale Progettazione

Regione Lombardia
Provincia di Milano

Legge n. 345/97
Accordo di programma quadro in materia di trasporti

Realizzazione di un sistema integrato di accessibilità ferroviaria e stradale all'aeroporto di Malpensa 2000
(CONVENZIONE DEL 29.10.1999)

Collegamento tra la S.S.n.11 "Padana Superiore" a Magenta e la Tangenziale ovest di Milano
Variante di Abbiategrasso sulla S.S.n.494 e adeguamento in sede del tratto Abbiategrasso Vigevano fino al nuovo ponte sul Ticino

PROGETTO DEFINITIVO - 1° STRALCIO FUNZIONALE
G - OPERE COMPLEMENTARI

TRATTA A : MAGENTA - ALBAIRATE
Planimetria segnaletica (Tav.1/5)

Revisori:	Contratto:	Approvato:	Data:	Dicembre 2008	Scala:	1:2000
			Aggià:	Novembre 2014	Alt. fo n.:	G.1.

Progettazione: **STV** Società Esercizio Aeroporti s.p.a. 20090 Aeroporto Milano Linate, tel. 02/74851

Progettazione redatta da: **erovia** s.r.l. Via C. della Chiesa, 10 - 20090 Sesto San Giovanni (MI) - tel. 02/74851

Vita: **erovia** s.r.l. Via C. della Chiesa, 10 - 20090 Sesto San Giovanni (MI) - tel. 02/74851

Vita: **erovia** s.r.l. Via C. della Chiesa, 10 - 20090 Sesto San Giovanni (MI) - tel. 02/74851

Il severamente vietato la riproduzione o la cessione a terzi senza autorizzazione scritta di Erve VIA, S.p.A.