
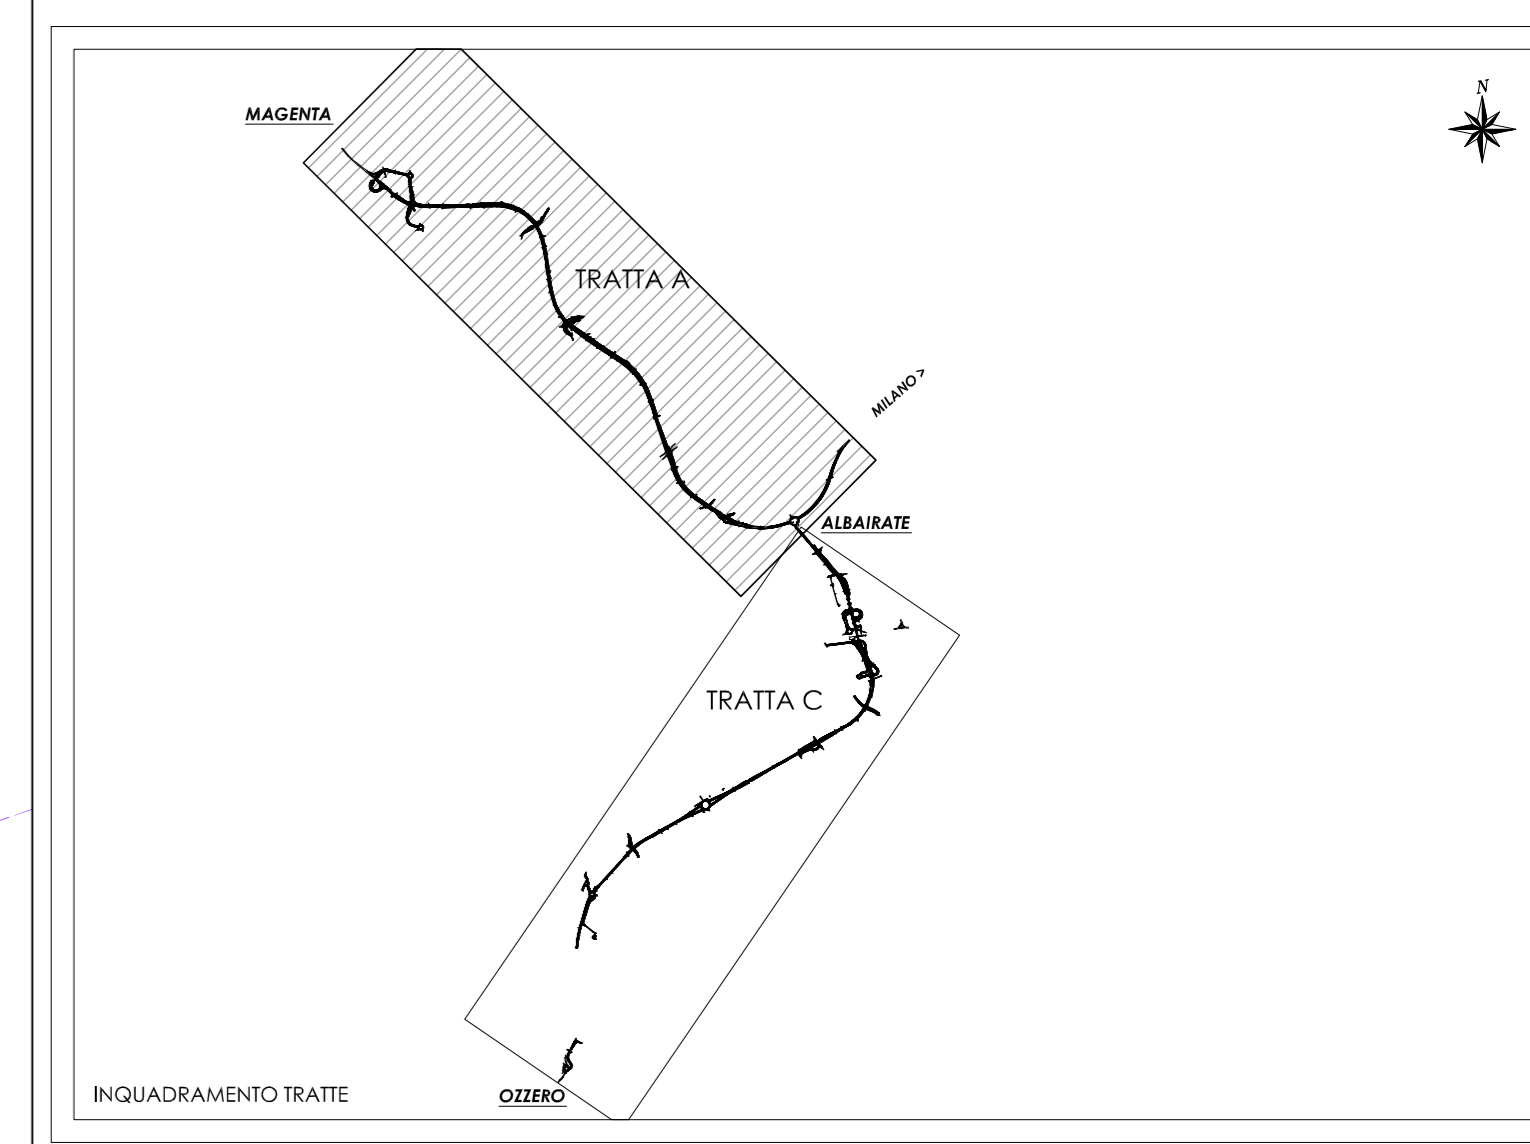


Legenda:

	Demolizione di strada esistente.
	Demolizione di opere d'arte.
	Rimozione barriere.
	Rimozione recinzioni e demolizione fabbricati.
	Rimozione cordoli.

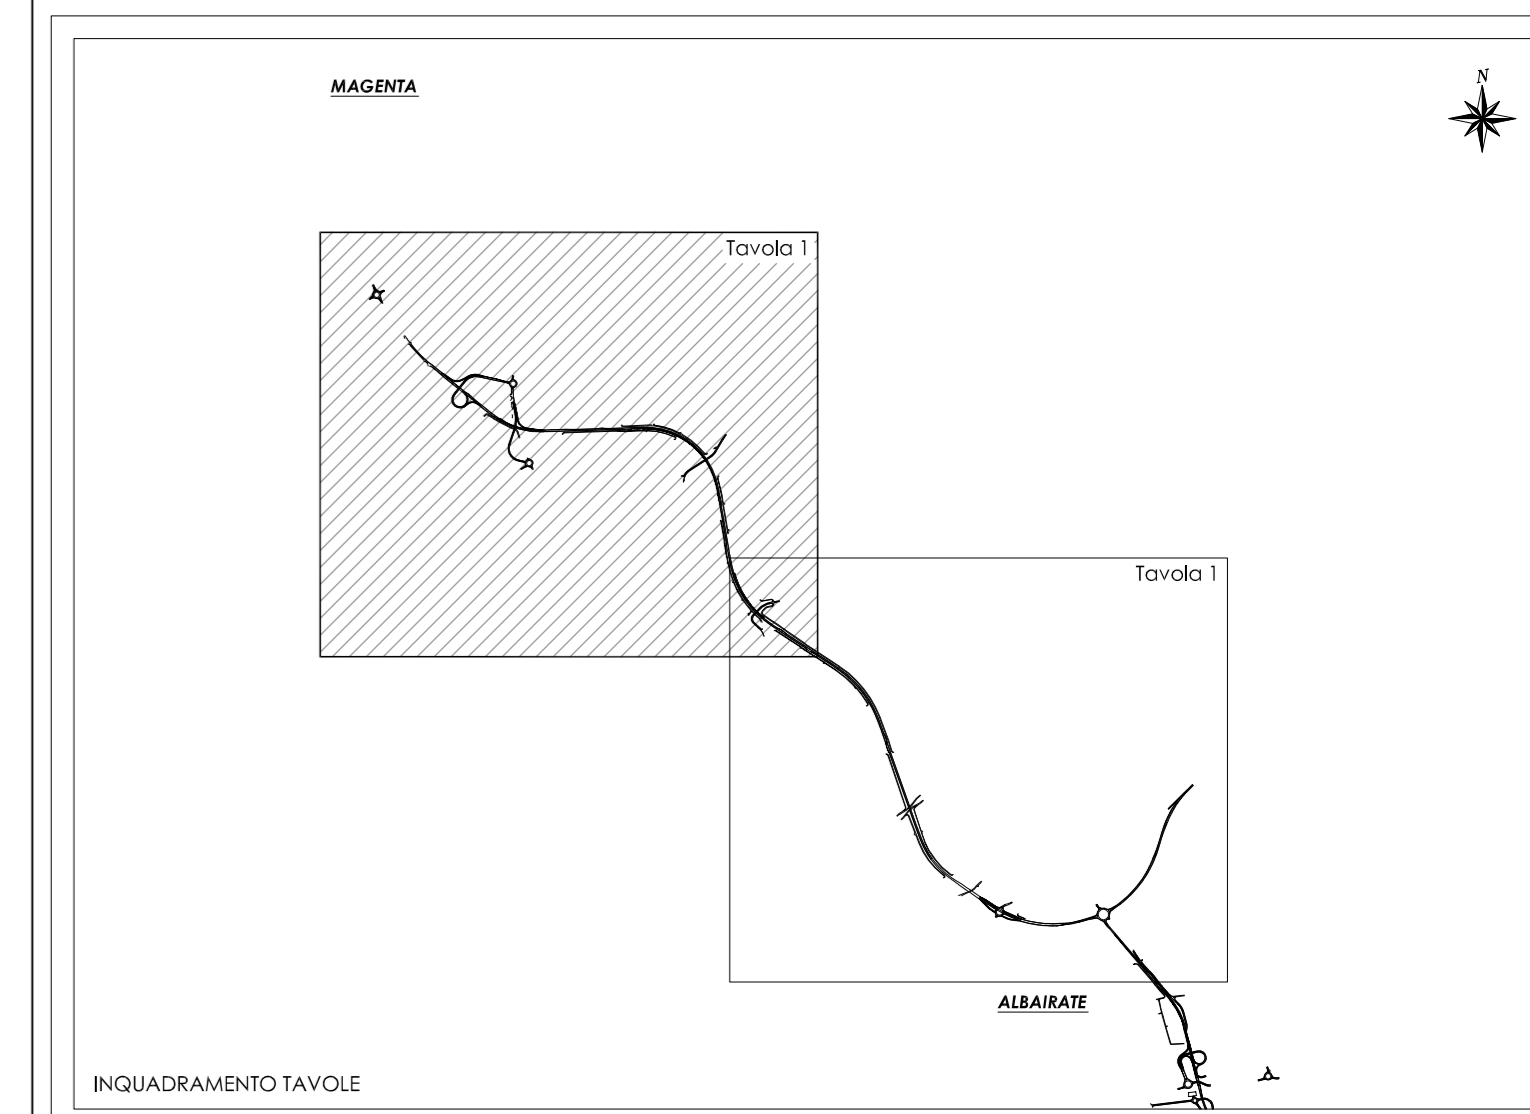

N. Progetto: N.PROT. CDG - 0163367-1 Data: 09/12/2008

Anas SpA
 Direzione Centrale Progettazione

Regione Lombardia
 Provincia di Milano
Legge n. 345/97
Accordo di programma quadro in materia di trasporti
 Realizzazione di un sistema integrato di accessibilità ferroviaria e stradale all'aeroporto di Malpensa 2000
 (CONVENZIONE DEL 29.10.1999)

Collegamento tra la S.S.n.11 "Padana Superiore" a Magenta e la Tangenziale ovest di Milano
 Variante di Abbiategrasso sulla S.S.n.494 e adeguamento in sede del tratto Abbiategrasso Vigevano fino al nuovo ponte sul Ticino
PROGETTO DEFINITIVO - 1° STRALCIO FUNZIONALE
G - OPERE COMPLEMENTARI

TRATTA A : MAGENTA - ALBAIRATE
 Planimetria demolizioni (Tav.1/2)

Revisori	Contratto	Approvato	Data: Dicembre 2008	Scala: 1:5000
			Aggiornato: Novembre 2014	Alto n.: G-3.1

Progettazione: **SFA** Società Esperti Aeroporti s.p.a.
 20090 Aeroporti, Milano - Linea 141, 02/14601

Progettazione redatta da: **entzia** s.p.a. **entzia** s.p.a. s.p.a.
 Ricerca, Valutazione Ambientale
 Corso Venezia, 2000 - 20121 Milano - Via Cristoforo Colombo, 23

Visto: **Lo** Direzione Centrale Progettazione: Dott. Ing. Nicola DRENDA
 Visto: **Il** Responsabile del Procedimento: Dott. Ing. Domenico PETRUZZELLI

