



OPERE DI MITIGAZIONE AMBIENTALE				
Codifica	Descrizione	Simbologia	Schema tipo	Allegato
MA n°	Mascheratura arborea - arbustiva (Tracciato principale)			G.9
FI n°	Filare arboreo (Svincoli e opere di scavalco)			G.9
AR n°	Filare arbustivo (Bordo strada e aree intercluse)			G.9
FA n°	Sottopasso faunistico			G.9
FB n°	Fascia boscata arboreo/arbustiva (Aree intercluse)			G.9
RE n°	Rinfoltimento arbustivo galleria artificiale			G.9 E.6
OR n°	Rinfoltimento ornamentale aree intercluse			G.9
RR n°	Rinfoltimento arbustivo rotonde			G.9

Sistemazione a prato

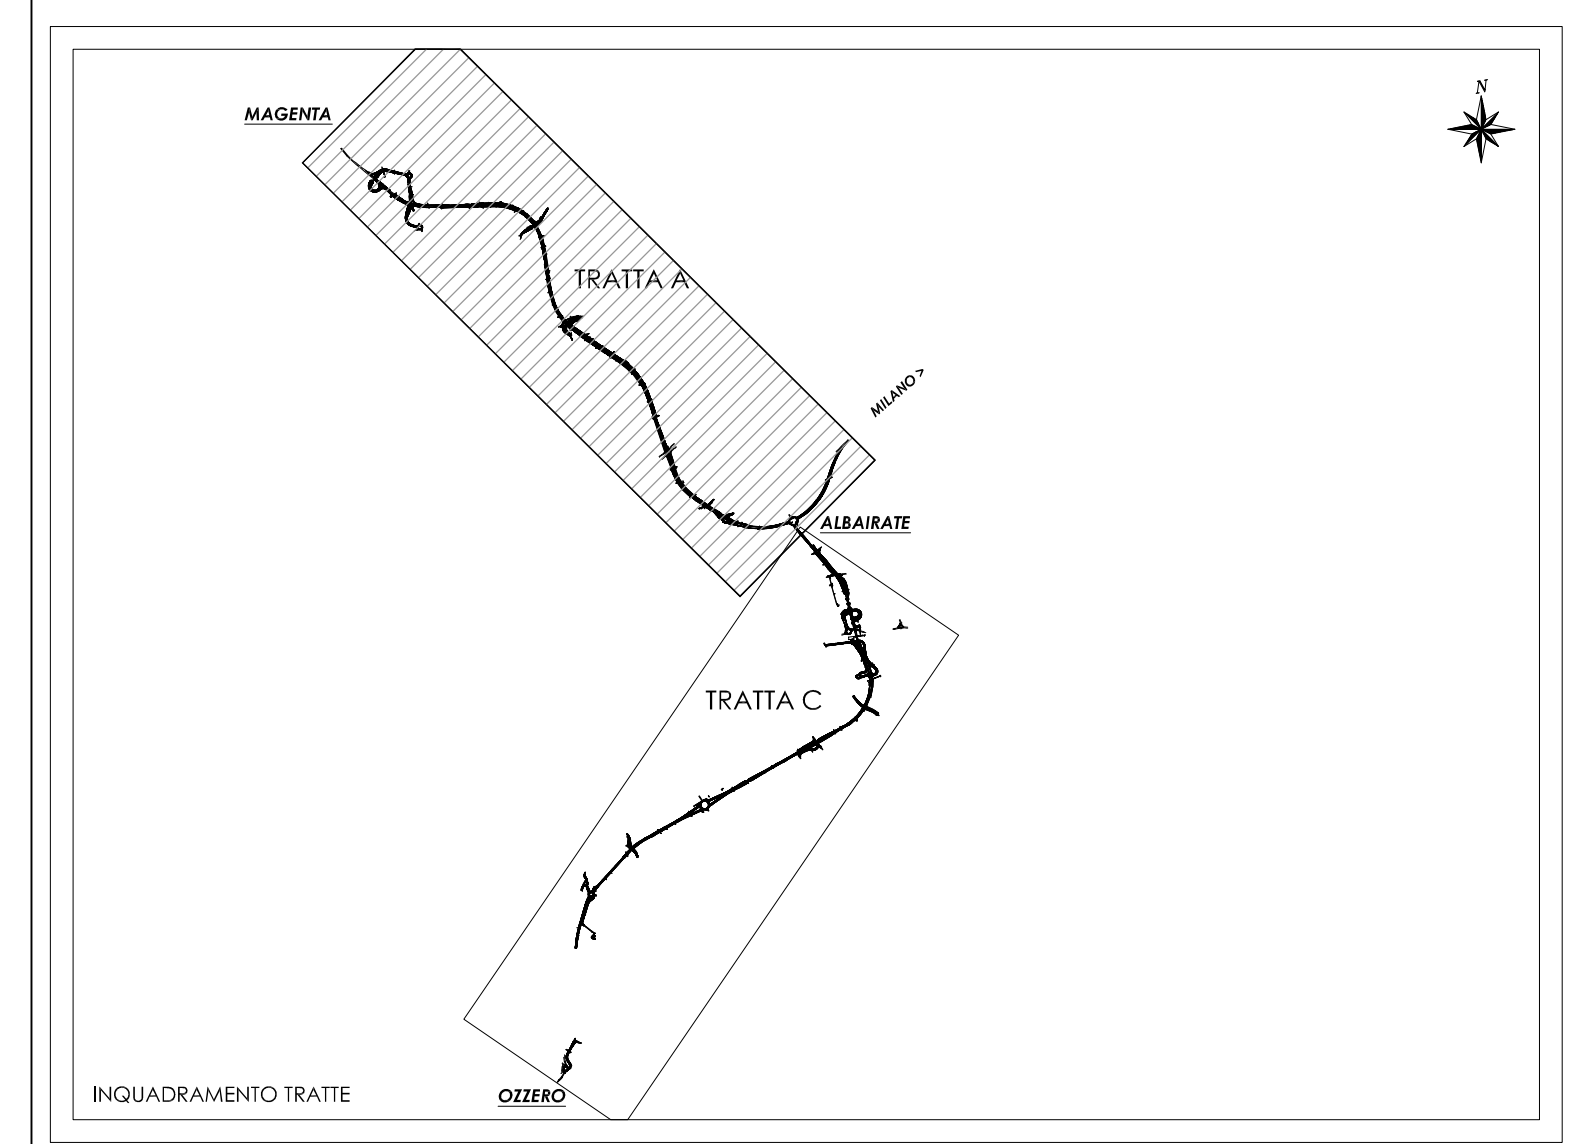

N. Progetto: N.PROT. CDG - 0163367-1 Data: 09/12/2008

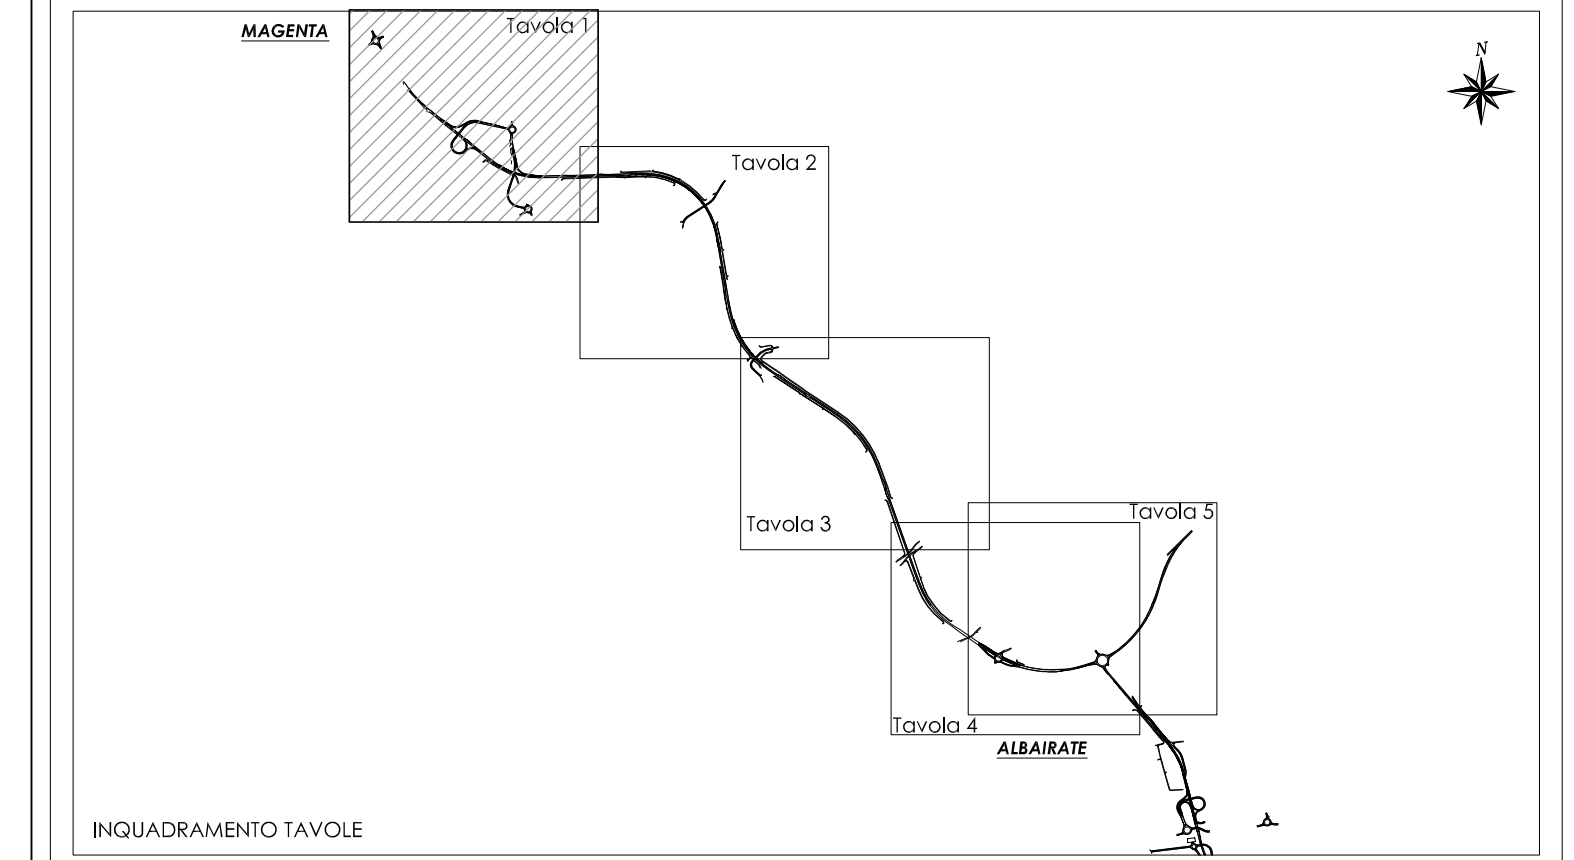

## Anas SpA

Direzione Centrale Progettazione



### Regione Lombardia

Provincia di Milano

**Legge n. 345/97**  
**Accordo di programma quadro in materia di trasporti**

Realizzazione di un sistema integrato di accessibilità ferroviaria e stradale all'aeroporto di Malpensa 2000  
 ( CONVENZIONE DEL 29.10.1999 )

Collegamento tra la S.S.n.11 "Padana Superiore" a Magenta e la Tangenziale ovest di Milano  
 Variante di Abbiategrasso sulla S.S.n.494 e adeguamento in sede del tratto Abbiategrasso Vigevano fino al nuovo ponte sul Ticino

**PROGETTO DEFINITIVO - 1° STRALCIO FUNZIONALE**  
**G - OPERE COMPLEMENTARI**

TRATTA A : MAGENTA - ALBAIRATE  
 Planimetria opere a verde di mitigazione ambientale (Tav.1/5)

Revisori:	Contratto:	Approvato:	Data:	December 2008	Scala:	1:2000
			Aggiornato:	November 2014	Allegato n.:	G.3.3.1



Società Esperti Aeroporti s.p.a.  
 20139 Aeroporto Villo Lardo MI 02/14601

Progettazione redatta da:



ERMETA s.p.a.  
 Via S. Maria Maddalena, 10  
 20139 Milano MI 02/74481

Il Progettista:



Dott. Ing. Roberto BIANCHI

Visto  
 La Direzione Centrale Progettazione:  
 Dott. Ing. Nicola D'AMIELA

Visto  
 Il Responsabile del Procedimento:  
 Dott. Ing. Domenico PETRUZZELLI