



OPERE DI MITIGAZIONE AMBIENTALE				
Codifica	Descrizione	Simbologia	Schema tipo	Allegato
MA n°	Mascheratura arboreo - arbustiva (Tracciato principale)			G.9
FI n°	Filare arboreo (Svincoli e opere di scavalco)			G.9
AR n°	Filare arbustivo (Bordo strada e aree intercluse)			G.9
FA n°	Sottopasso faunistico			G.9
FB n°	Fascia boscata arboreo/arbustiva (Aree intercluse)			G.9
RE n°	Rinforzimento arbustivo galleria artificiale			G.9 E.6
OR n°	Rinforzimento ornamentale aree intercluse			G.9
RR n°	Rinforzimento arbustivo rotatorie			G.9

Sistemazione a prato

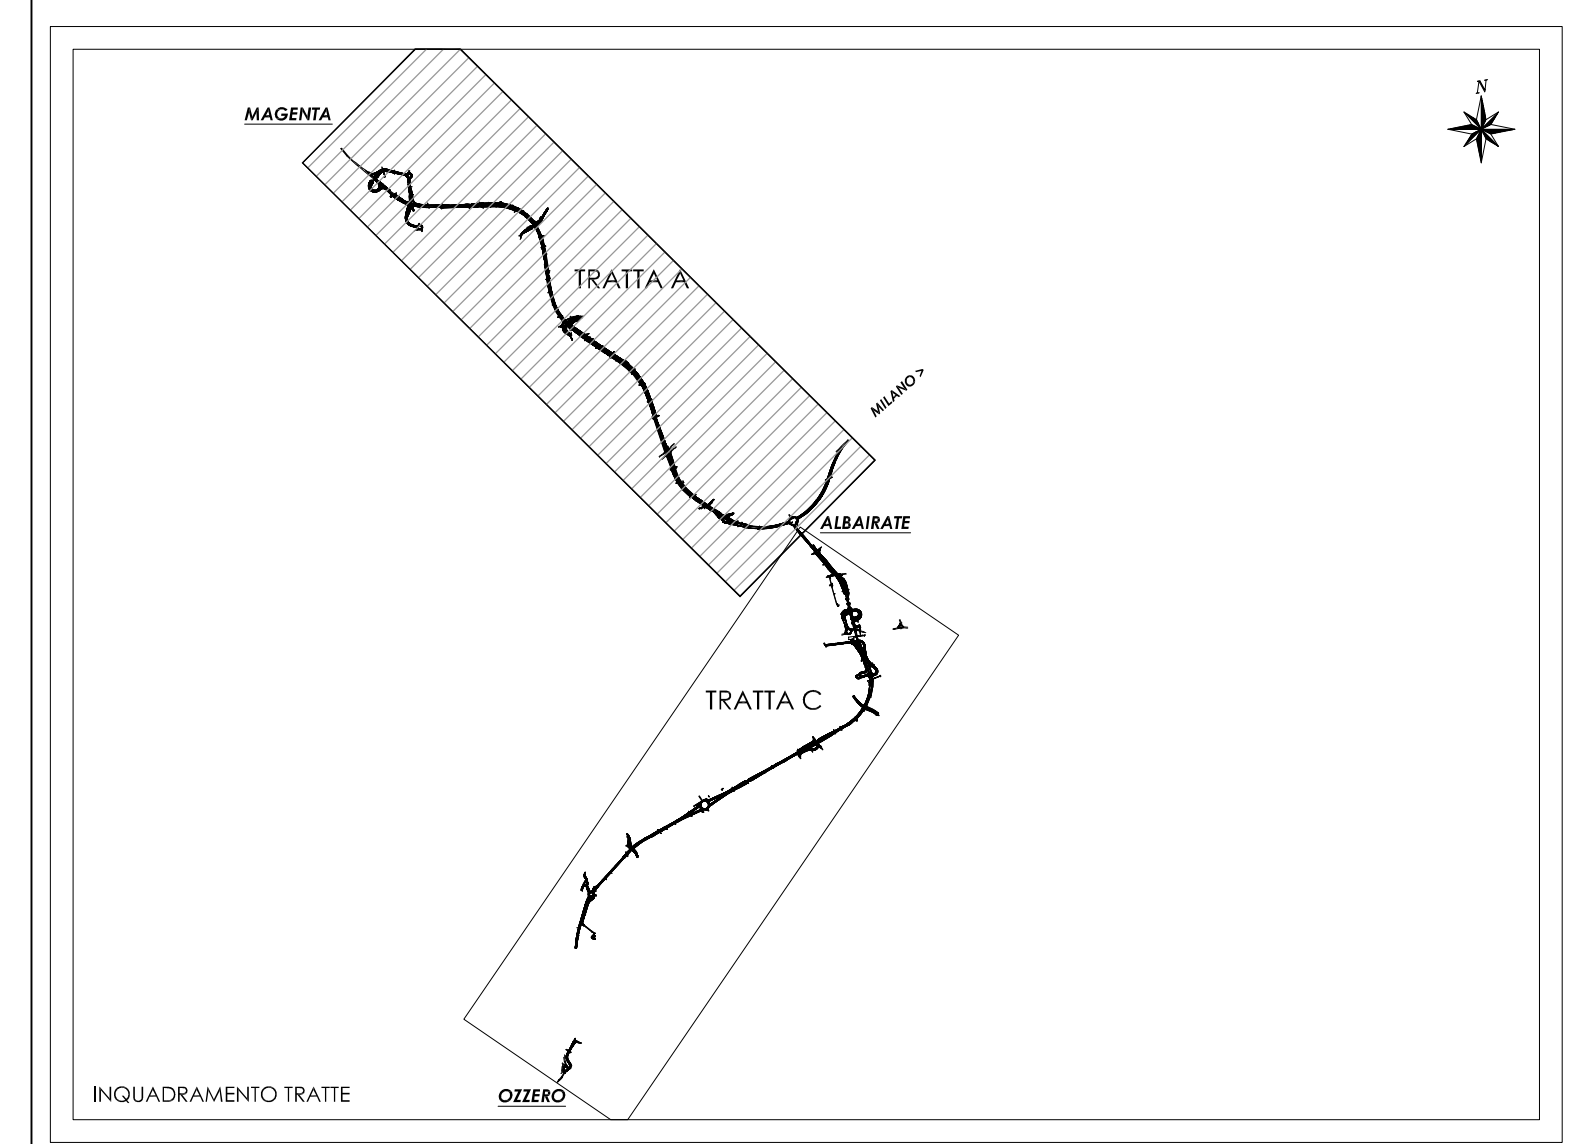

N. Progetto: N.PROT. CDG - 0163367-1 Data: 09/12/2008

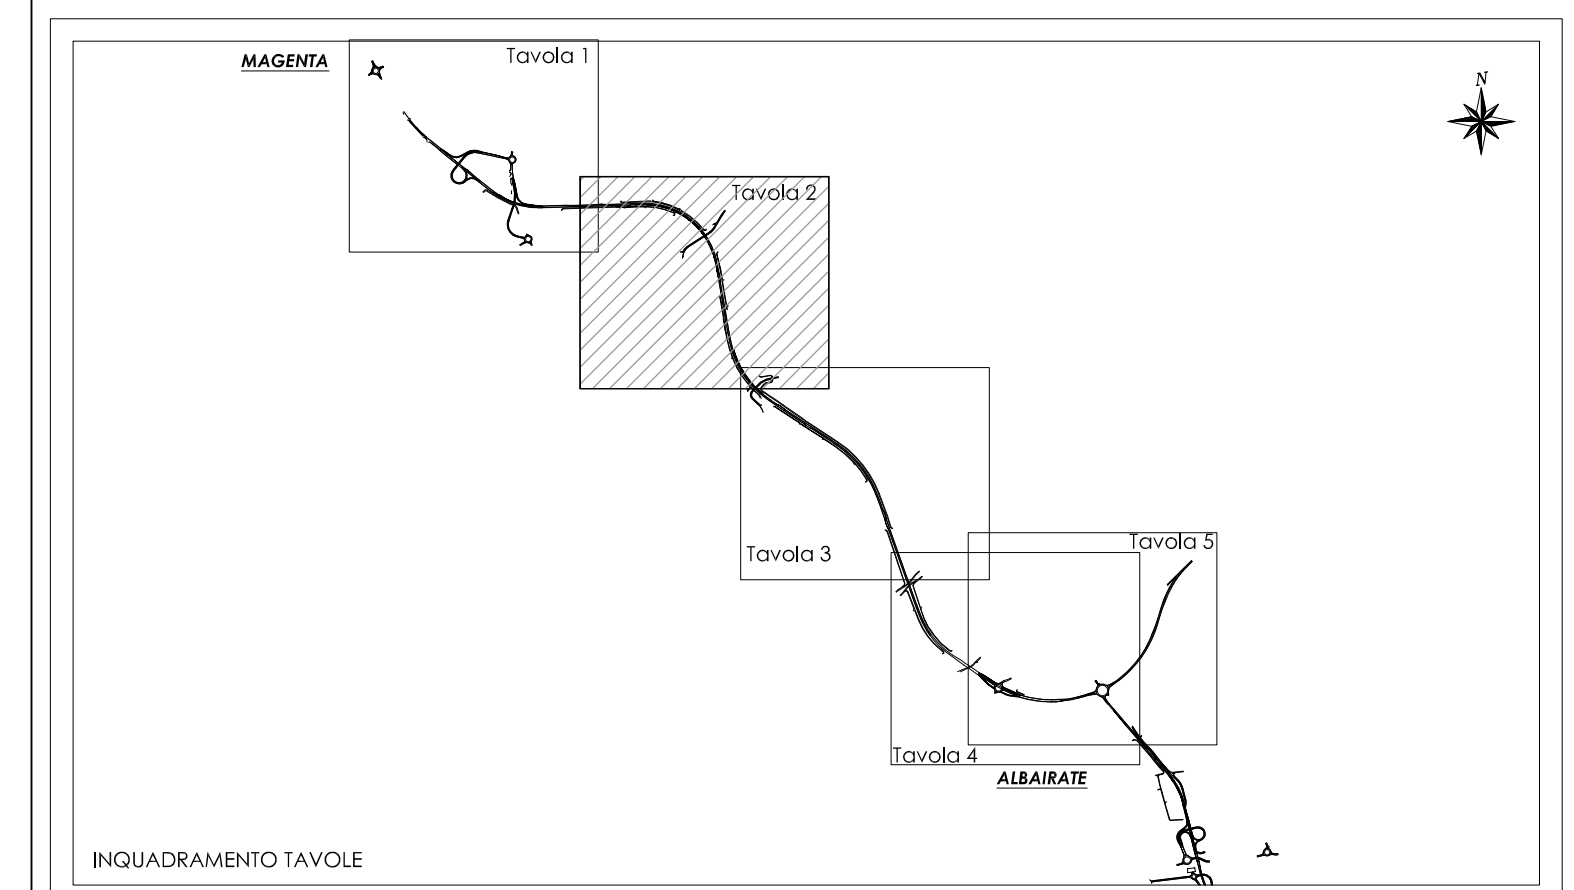

Anas SpA

Direzione Centrale Progettazione



Regione Lombardia
Provincia di Milano

Legge n. 345/97
Accordo di programma quadro in materia di trasporti

Realizzazione di un sistema integrato di accessibilità ferroviaria e stradale all'aeroporto di Malpensa 2000
(CONVENZIONE DEL 29.10.1999)

Collegamento tra la S.S.n.11 "Padana Superiore" a Magenta e la Tangenziale ovest di Milano
Variante di Abbiategrasso sulla S.S.n.494 e adeguamento in sede del tratto Abbiategrasso Vigeveno fino al nuovo ponte sul Ticino

PROGETTO DEFINITIVO - 1° STRALCIO FUNZIONALE

G - OPERE COMPLEMENTARI

TRAITTA A : MAGENTA - ALBAIRATE
Planimetria opere a verde di mitigazione ambientale (Tav.2/5)

Revisori	Contratto	Approvato	Data: Dicembre 2008	Scala: 1:2000
			Agg.10: Novembre 2014	Alt.to n. G-3.3.2

Progettazione:



Società Escavi Aeroporti s.p.a.
20090 Aeroporto Vigeveno Strada 141, 02/14601

Progettato da:



ETEC s.p.a.
Via S. Andrea 2000, 20122 Milano, Italia

Il Direttore Tecnico



Dot. Ing. Roberto BIANCHI

Visto

La Direzione Centrale Progettazione:

Dot. Ing. Nicola DRENELLA

Visto

Il Responsabile del Procedimento:

Dot. Ing. Domenico PETRUZZELLI