



OPERE DI MITIGAZIONE AMBIENTALE				
Codifica	Descrizione	Simbologia	Schema tipo	Allegato
MA n°	Mascheratura arboreo - arbustiva (Tracciato principale)			G.9
FI n°	Filare arboreo (Svincoli e opere di scavalco)			G.9
AR n°	Filare arbustivo (Bordo strada e aree intercluse)			G.9
FA n°	Sottopasso faunistico			G.9
FB n°	Fascia boscata arboreo/arbustiva (Aree intercluse)			G.9
RE n°	Rinfoltimento arbustivo galleria artificiale			G.9 E.6
OR n°	Rinfoltimento ornamentale aree intercluse			G.9
RR n°	Rinfoltimento arbustivo rotatorie			G.9

Sistemazione a prato

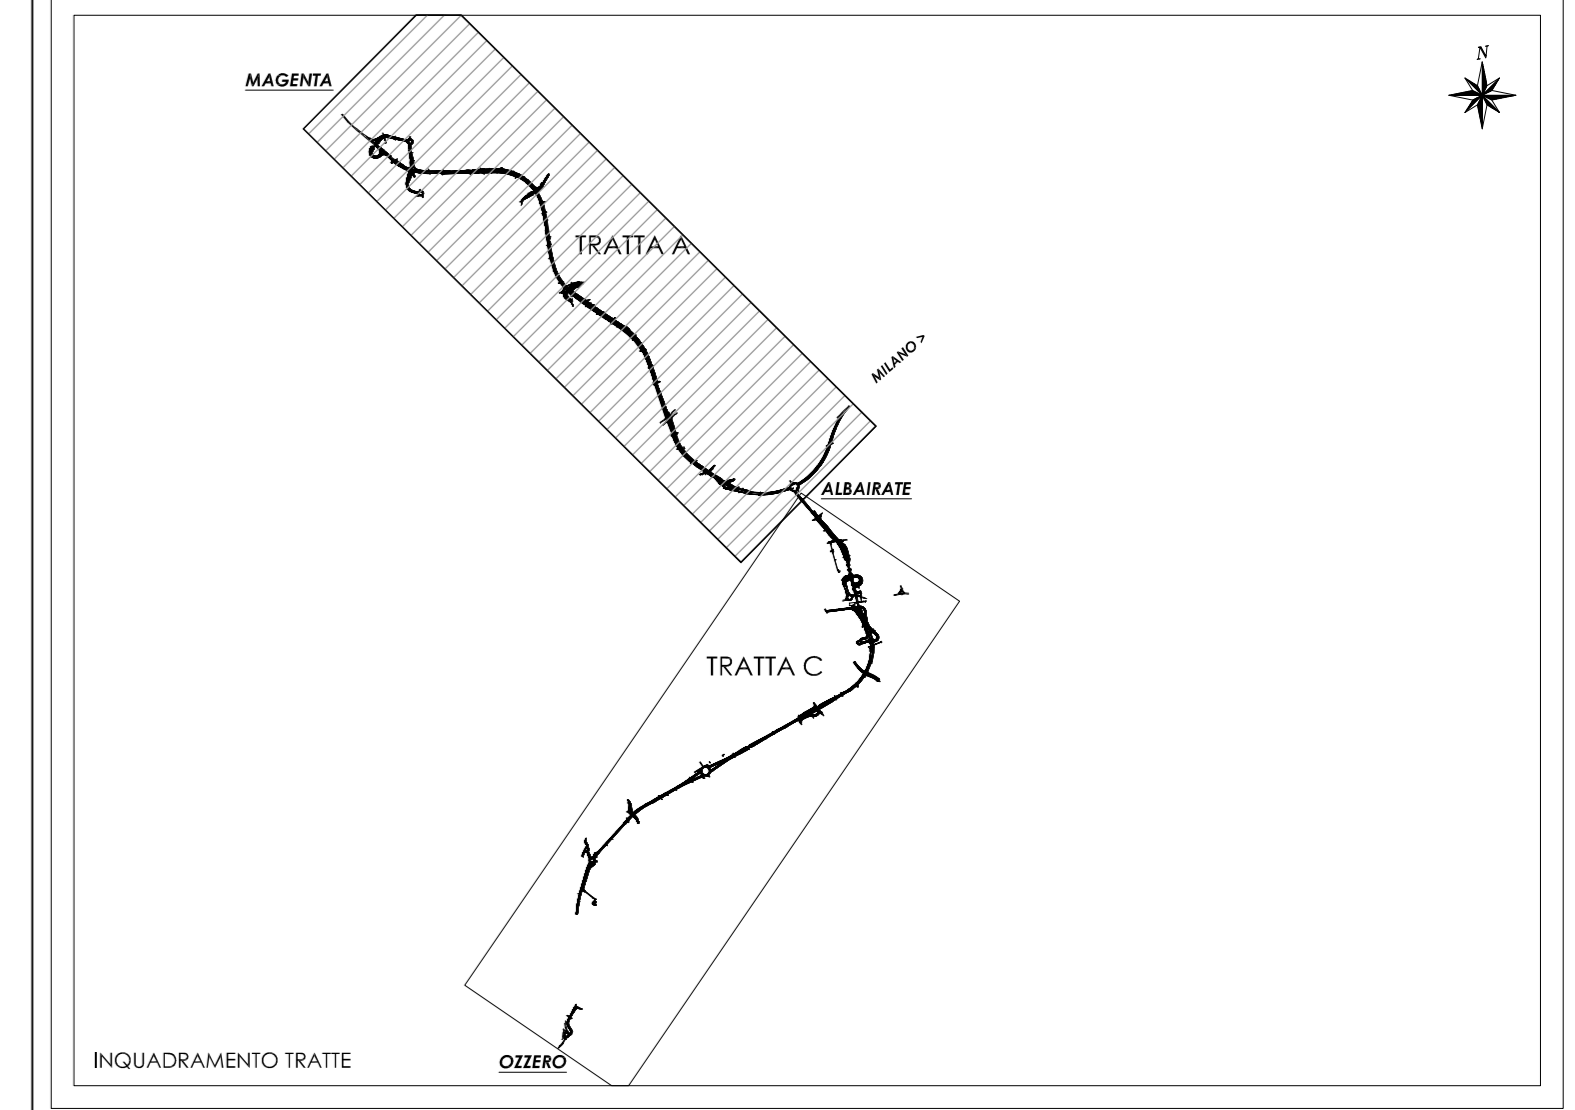

N. Progetto: N.PROT. CDG - 0163367-1 Data: 09/12/2008

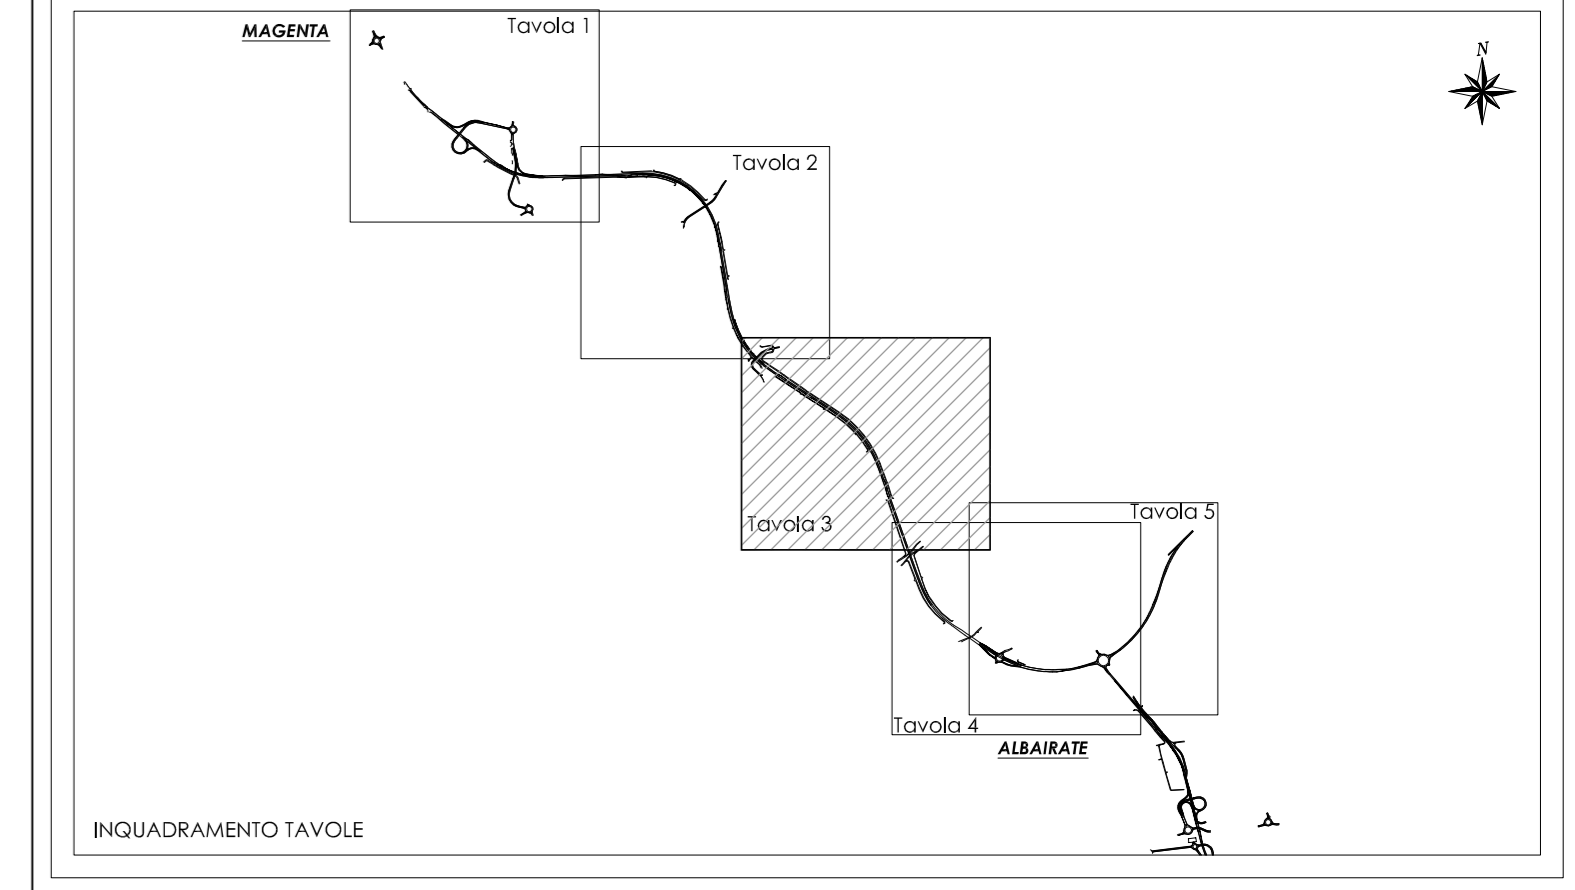

Anas SpA

Direzione Centrale Progettazione



Regione Lombardia
Provincia di Milano

Legge n. 345/97
Accordo di programma quadro in materia di trasporti

Realizzazione di un sistema integrato di accessibilità ferroviaria e stradale all'aeroporto di Malpensa 2000
(CONVENZIONE DEL 29.10.1999)



PROGETTO DEFINITIVO - 1° STRALCIO FUNZIONALE

G - OPERE COMPLEMENTARI

TRAITTA A : MAGENTA - ALBAIRATE
Planimetria opere a verde di mitigazione ambientale (Tav.3/5)

Revisori	Contratto	Approvato	Data: Dicembre 2008	Scala: 1:2000
			Agg.10: Novembre 2014	Alt.10: G.3.3.3

Progettazione:



Società Esec. Aeroporti s.p.a.
20090 Aeroporti, Milano, Italia tel. 02/74601

Progettazione redatta da:



ERMETA s.p.a.
BROCCA VALERIO ABBATE
Via Sesto 2000, 20090 TREZZANO S/N, MI, Via Caviglioglio, Caserio n. 23

Il Progettista:



Il Responsabile del Procedimento:
Dot. Ing. Domenico PETRUZZELLI

Visto La Direzione Centrale Progettazione: Dott. Ing. Nicola DRENELLA