
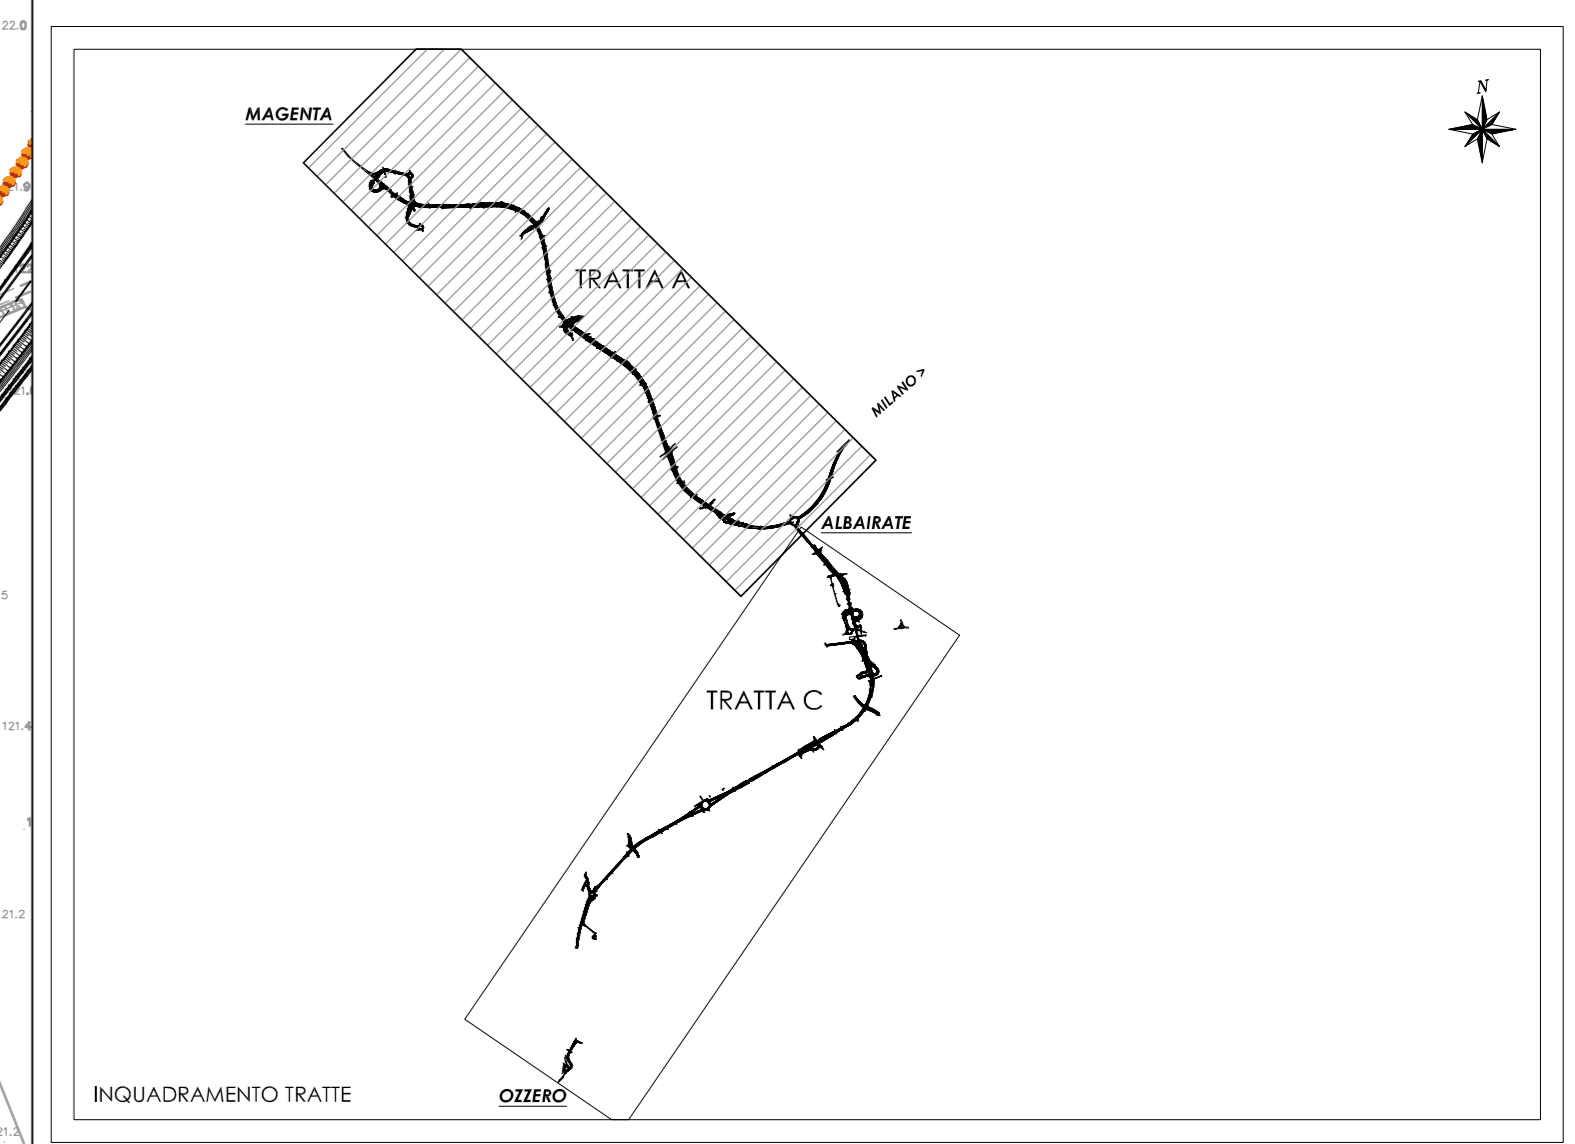


OPERE DI MITIGAZIONE AMBIENTALE				
Codifica	Descrizione	Simbologia	Schema tipo	Allegato
MA n°	Mascheratura arboreo - arbustiva (Tracciato principale)			G.9
FI n°	Filare arboreo (Svincoli e opere di scavalco)			G.9
AR n°	Filare arbustivo (Bordo strada e aree intercluse)			G.9
FA n°	Sottopasso faunistico			G.9
FB n°	Fascia boscata arboreo/arbustiva (Aree intercluse)			G.9
RE n°	Rinfoltimento arbustivo galleria artificiale			G.9 E.6
OR n°	Rinfoltimento ornamentale aree intercluse			G.9
RR n°	Rinfoltimento arbustivo rotatorie			G.9

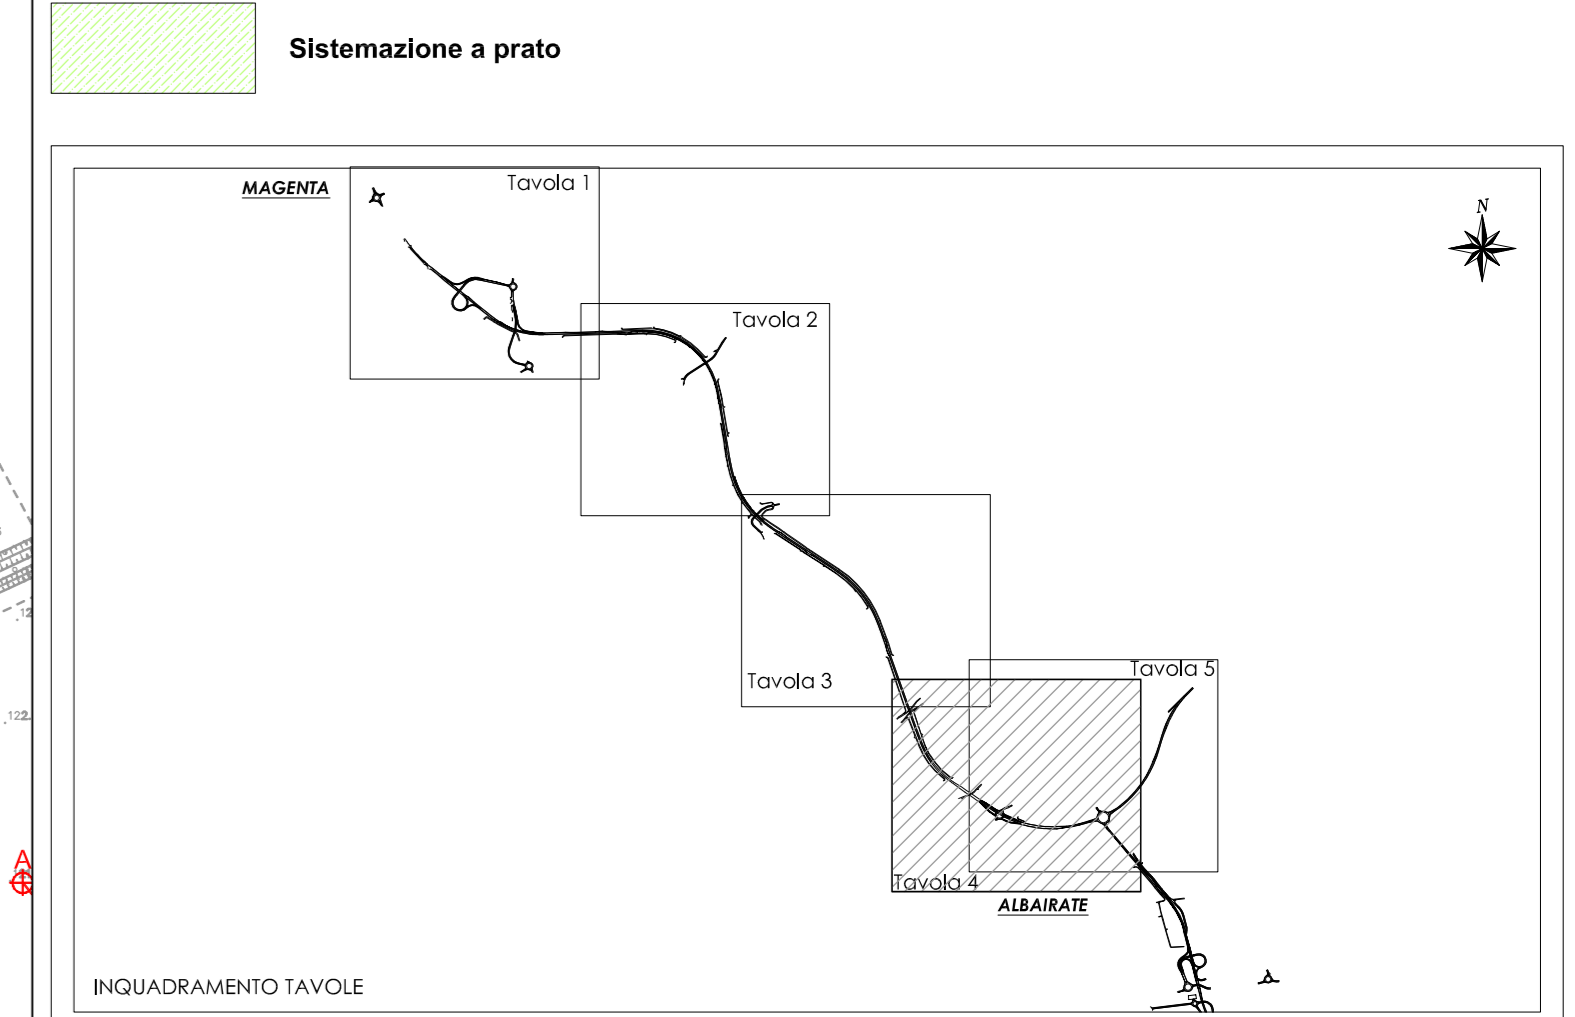

N. Progetto: N.PROT. CDG - 0163367-1 Data: 09/12/2008

**Anas SpA**  
Direzione Centrale Progettazione

**Regione Lombardia**  
Provincia di Milano

**Legge n. 345/97**  
**Accordo di programma quadro in materia di trasporti**

Realizzazione di un sistema integrato di accessibilità ferroviaria e stradale all'aeroporto di Malpensa 2000  
(CONVENZIONE DEL 29.10.1999)

---

Collegamento tra la S.S.n.11 "Padana Superiore" a Magenta e la Tangenziale ovest di Milano  
Variante di Abbiategrasso sulla S.S.n.494 e adeguamento in sede del tratto Abbiategrasso Vigevano fino al nuovo ponte sul Ticino

---

**PROGETTO DEFINITIVO - 1° STRALCIO FUNZIONALE**  
G - OPERE COMPLEMENTARI

---

TRATTA A : MAGENTA - ALBAIRATE  
Planimetria opere a verde di mitigazione ambientale (Tav.4/5)

---

Revisori	Contratto	Approvato	Data: Dicembre 2008	Scala: 1:2000
			Agg.10: Novembre 2014	Alt.to n. G.3.3.f.

---

Progettazione:

Società Escritti Aeroporti s.p.a.  
20150 Aeroporto Villo Lardo MI. 02/14601

Ente Provincia di Milano  
Via Cavallotti, 201000 - 20121 Milano

---

Progettazione redatta da:   
 Visto:   
 Visto:

Visto La Direzione Centrale Progettazione: Dott. Ing. Nicola D'AMICO  
 Visto Il Responsabile del Procedimento: Dott. Ing. Domenico PETRUZZELLI