



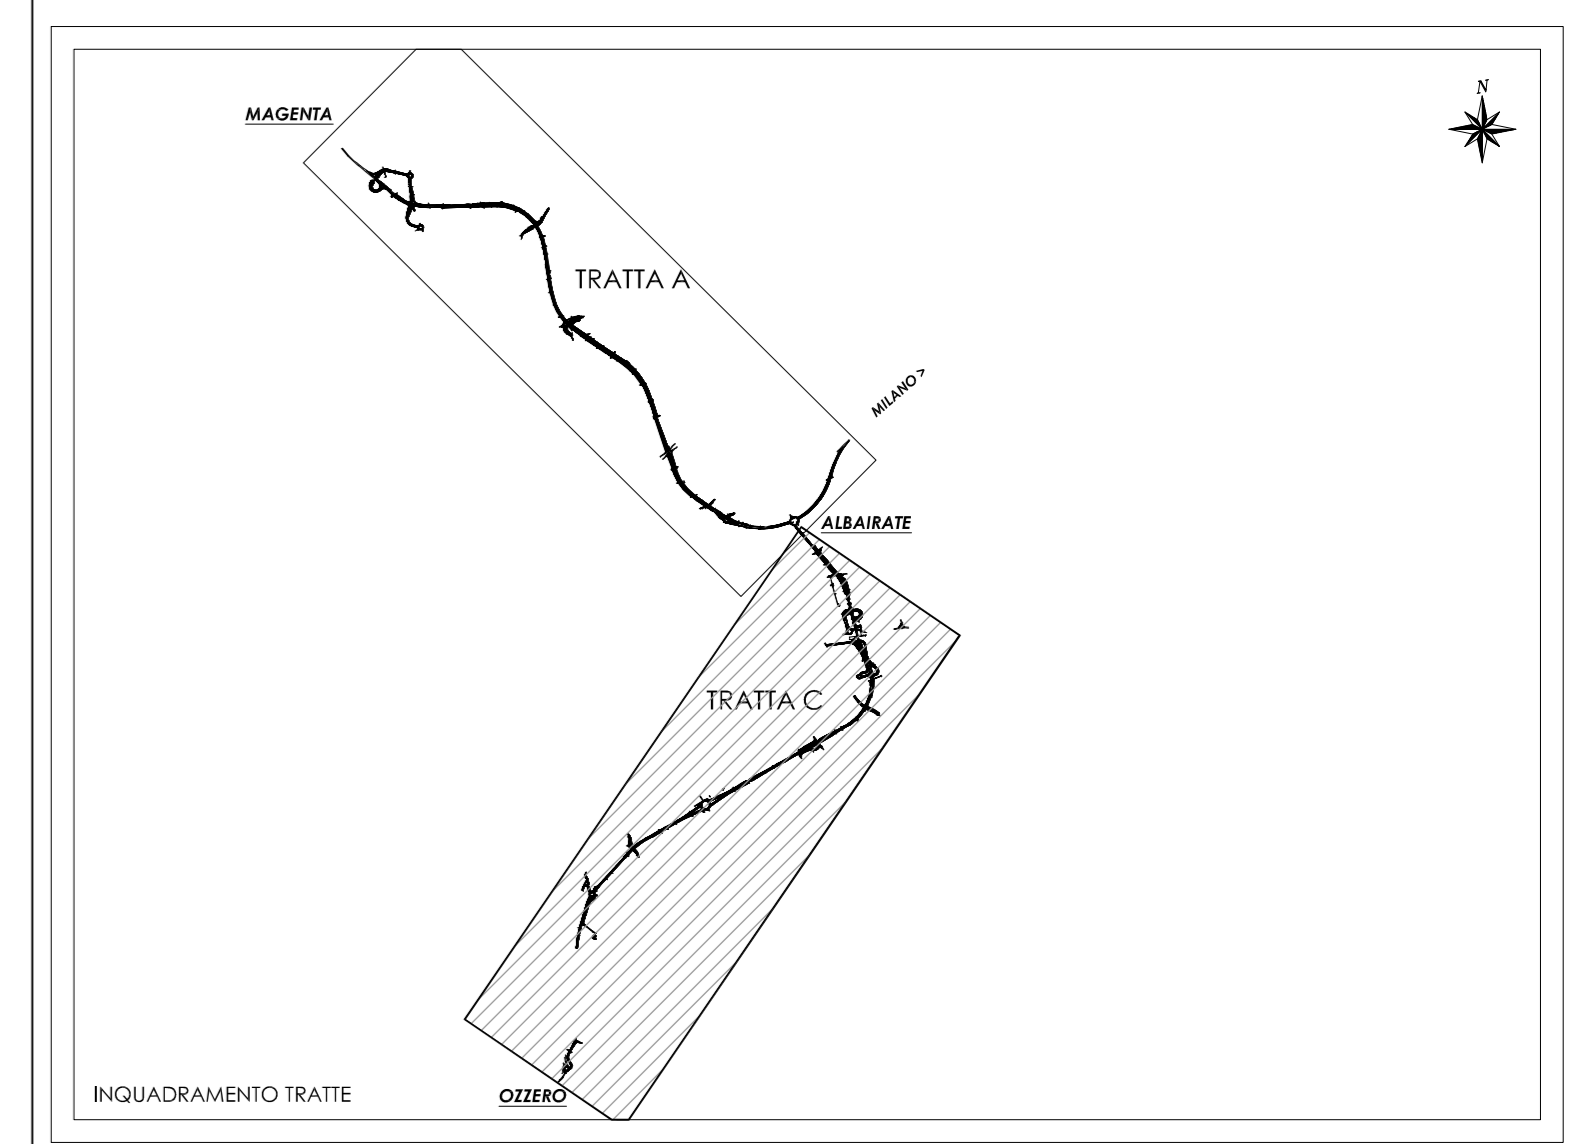

OPERE DI MITIGAZIONE AMBIENTALE				
Codifica	Descrizione	Simbologia	Schema tipo	Allegato
MA n°	Mascheratura arborea - arbustiva (Tracciato principale)			G.9
FI n°	Filare arboreo (Svincoli e opere di scavalco)			G.9
AR n°	Filare arbustivo (Bordo strada e aree intercluse)			G.9
FA n°	Sottopasso faunistico			G.9
FB n°	Fascia boscata arboreo/arbustiva (Aree intercluse)			G.9
RE n°	Rinforzimento arbustivo galleria artificiale			G.9 E.6
OR n°	Rinforzimento ornamentale aree intercluse			G.9
RR n°	Rinforzimento arbustivo rotatorie			G.9

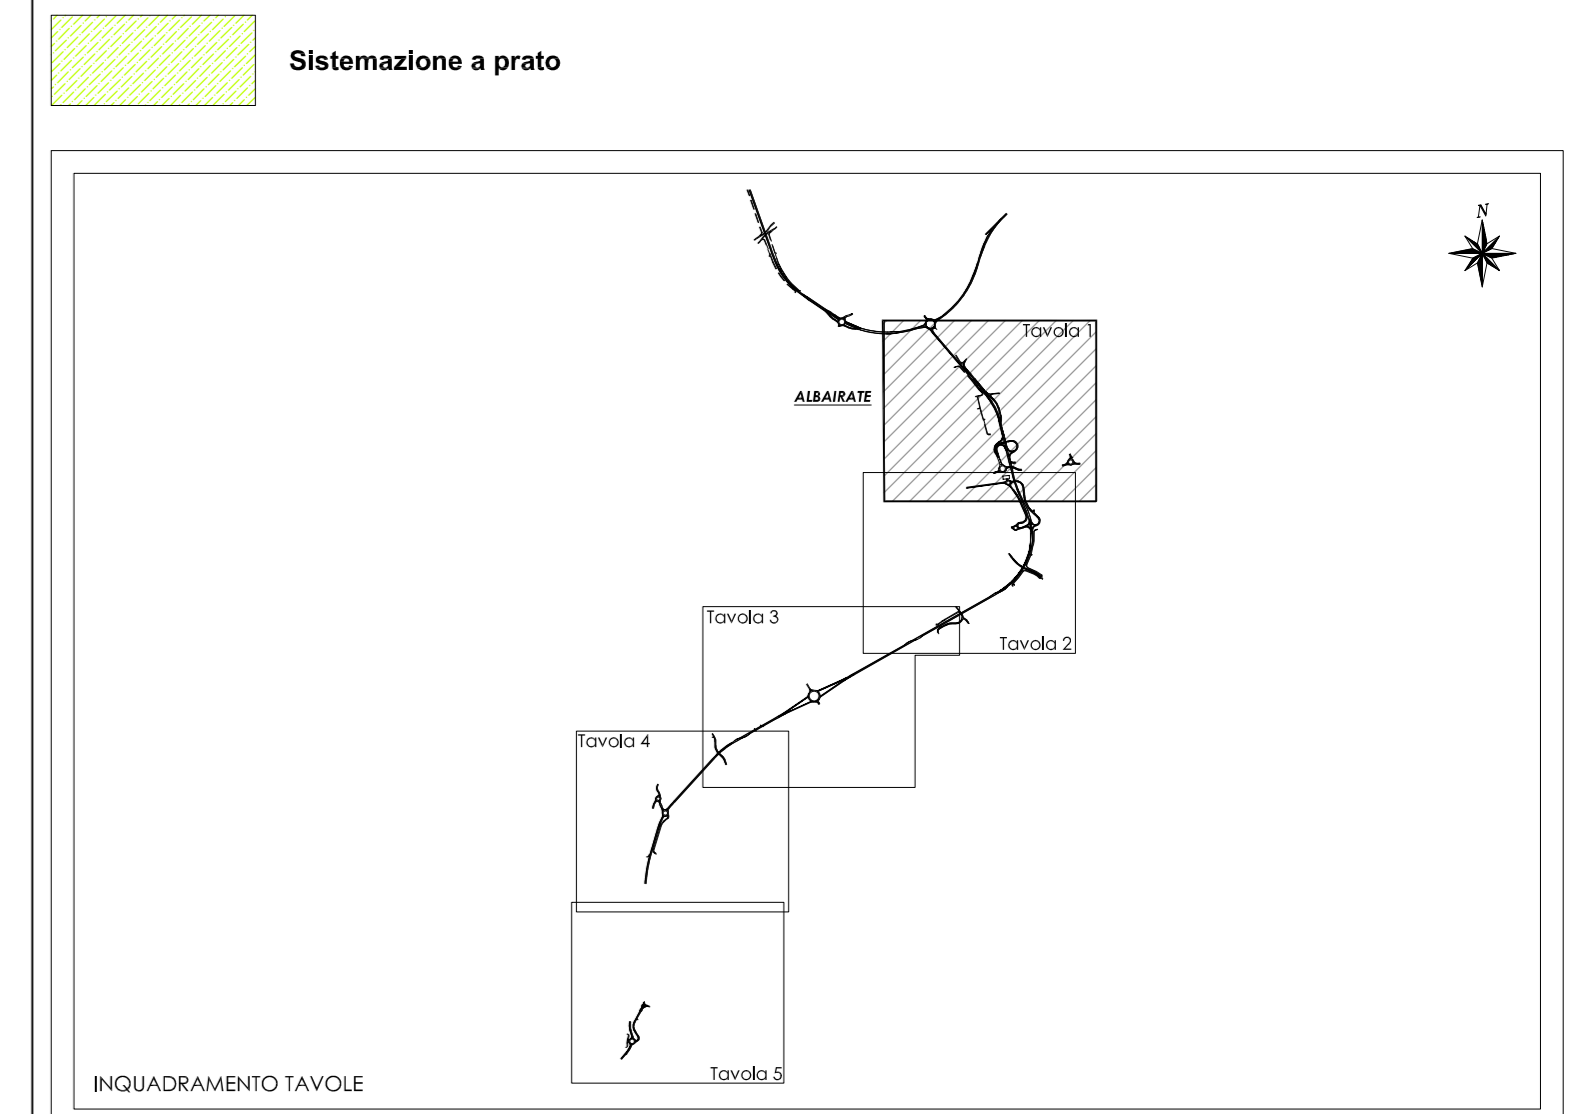

N. Progetto: N.PROT. CDG - 0163367-1 Data: 09/12/2008



Anas SpA

Direzione Centrale Progettazione

Regione Lombardia
Provincia di Milano

Legge n. 345/97
Accordo di programma quadro in materia di trasporti

Realizzazione di un sistema integrato di accessibilità ferroviaria e stradale all'aeroporto di Malpensa 2000
(CONVENZIONE DEL 29.10.1999)

Collegamento tra la S.S.n.11 "Padana Superiore" a Magenta e la Tangenziale ovest di Milano
Variante di Abbiategrasso sulla S.S.n.494 e adeguamento in sede del tratto Abbiategrasso Vigeveno fino al nuovo ponte sul Ticino

PROGETTO DEFINITIVO - 1° STRALCIO FUNZIONALE
G - OPERE COMPLEMENTARI

TRATTA C : ALBAIRATE - OZZERO
Planimetria opere a verde di mitigazione ambientale (Tav.1/5)

Revisori	Contratto	Approvato	Data: Dicembre 2008	Scala: 1:2000
Progettazione:		Agg.to: Novembre 2014		Alt.to n.: G.4.3.1



Progettazione redatta da:



La Direzione Centrale Progettazione:
Dott. Ing. NICOLA DINI

Il Progettista:

Il Direttore Tecnico
Dott. Ing. ALBERTO BRUCCIATI

Il Responsabile del Procedimento:
Dott. Ing. DOMENICO PERRUZZELLI