



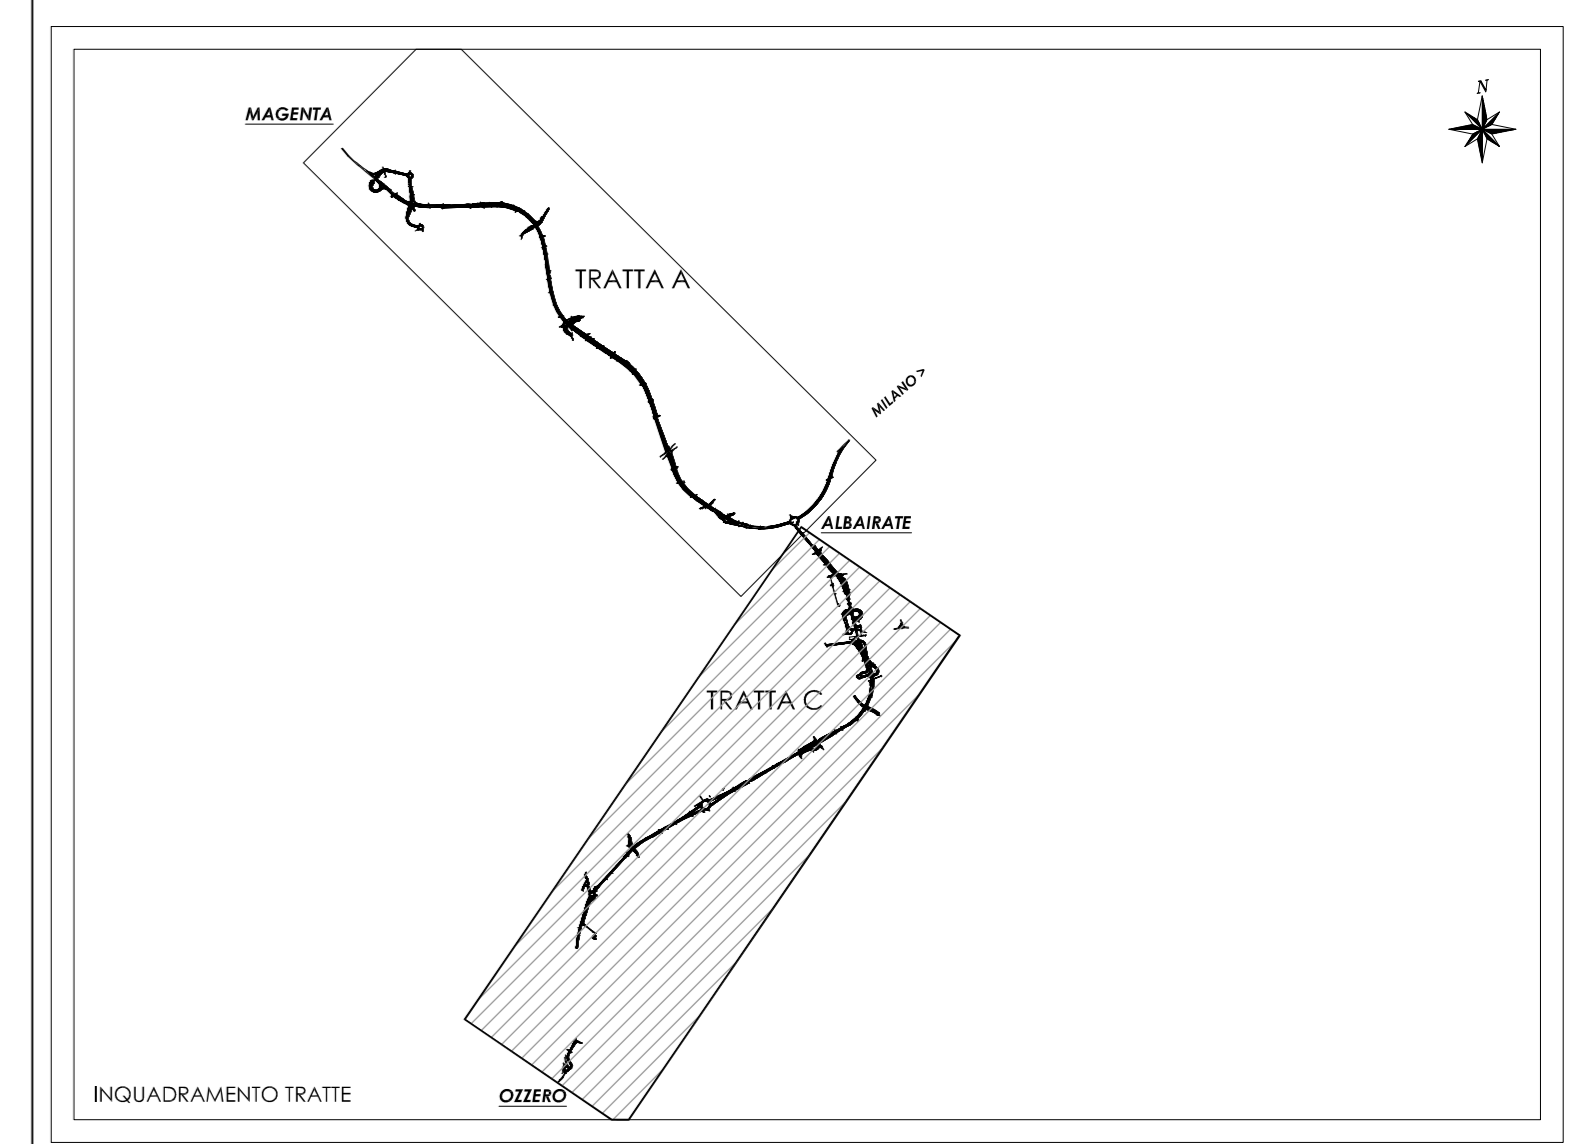

OPERE DI MITIGAZIONE AMBIENTALE				
Codifica	Descrizione	Simbologia	Schema tipo	Allegato
MA n°	Mascheratura arborea - arbustiva (Tracciato principale)			G.9
FI n°	Filare arboreo (Svincoli e opere di scavalco)			G.9
AR n°	Filare arbustivo (Bordo strada e aree intercluse)			G.9
FA n°	Sottopasso faunistico			G.9
FB n°	Fascia boscata arboreo/arbustiva (Aree intercluse)			G.9
RE n°	Rinfoltimento arbustivo galleria artificiale			G.9 E.6
OR n°	Rinfoltimento ornamentale aree intercluse			G.9
RR n°	Rinfoltimento arbustivo rotatorie			G.9

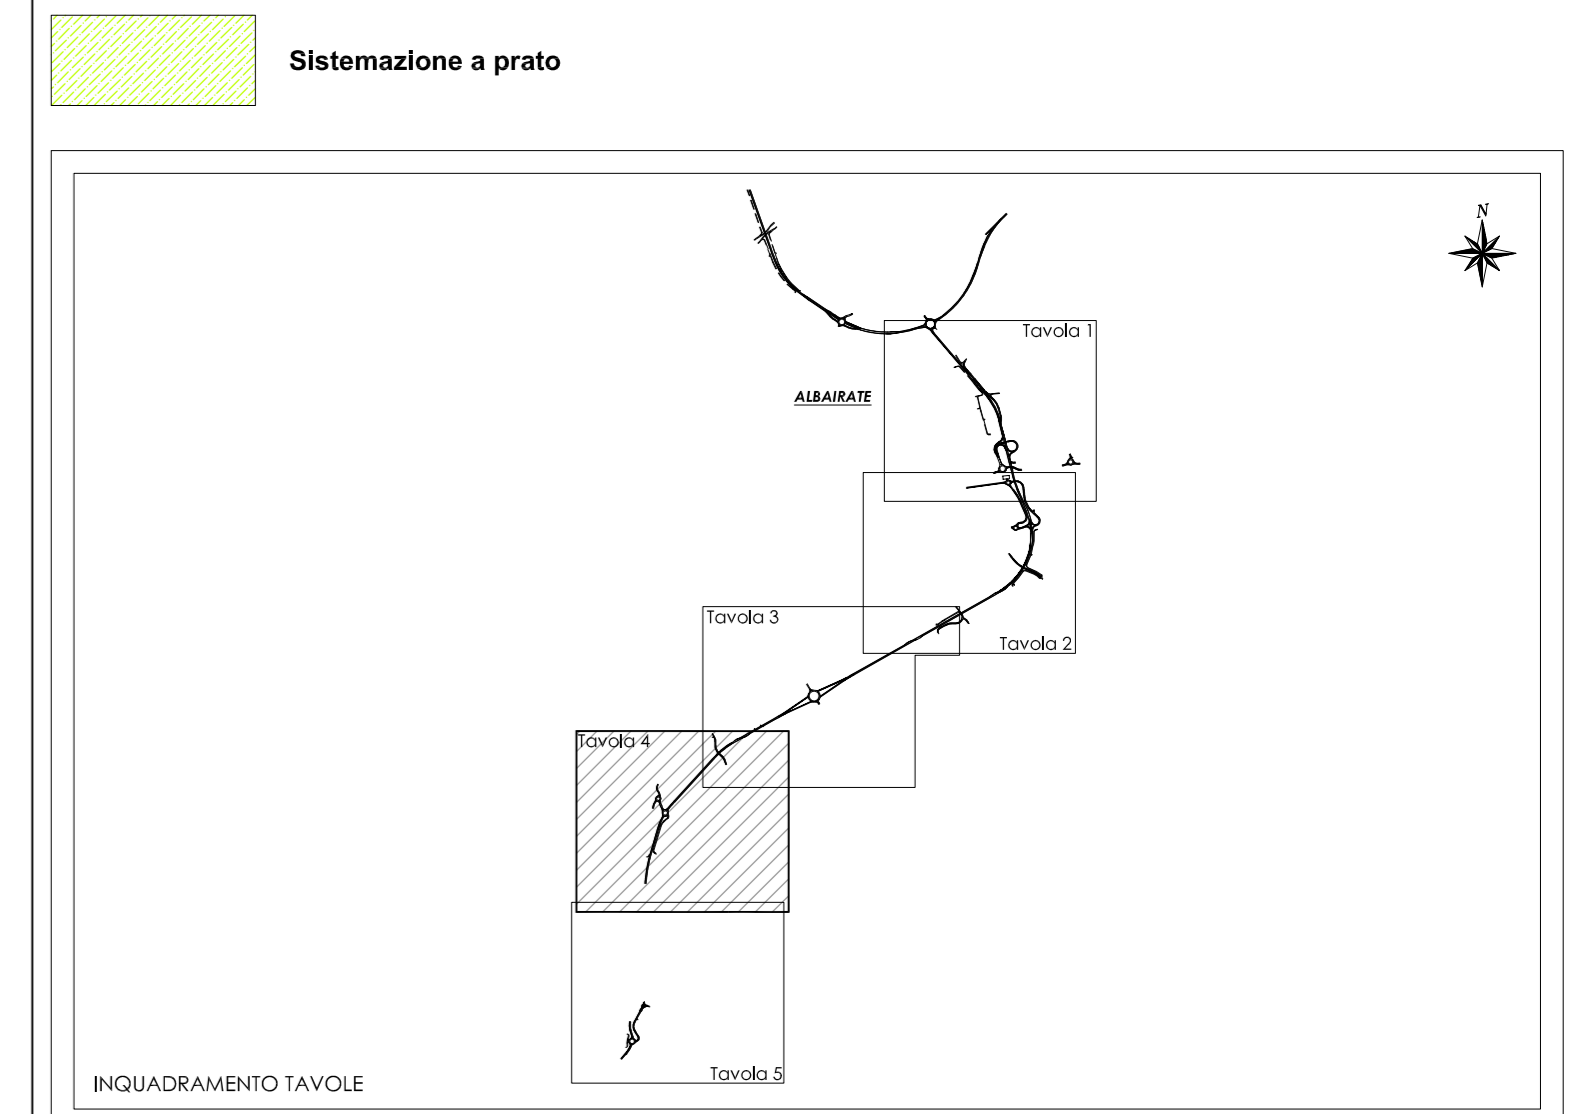

N. Progetto: N.PROT. CDG - 0163367-1 Data: 09/12/2008

**Anas SpA**  
 Direzione Centrale Progettazione

Regione Lombardia  
 Provincia di Milano

Legge n. 345/97  
**Accordo di programma quadro in materia di trasporti**

Realizzazione di un sistema integrato di accessibilità ferroviaria e stradale all'aeroporto di Malpensa 2000 (CONVENZIONE DEL 29.10.1999)

Collegamento tra la S.S.n.11 "Padana Superiore" a Magenta e la Tangenziale ovest di Milano  
 Variante di Abbiategrasso sulla S.S.n.494 e adeguamento in sede del tratto Abbiategrasso Vigevano fino al nuovo ponte sul Ticino

**PROGETTO DEFINITIVO - 1° STRALCIO FUNZIONALE**  
 G - OPERE COMPLEMENTARI

TRATTA C : ALBAIRATE - OZZERO  
 Planimetria opere a verde di mitigazione ambientale (Tav.4/5)

Revisori	Contratto	Approvato	Data: Dicembre 2008	Scala: 1:2000
			Agg.to: Novembre 2014	Alto n.: G.4.3.4

Progettazione:

Progettazione redatta da: ETREVA s.p.a. - Via S. Stefano, 20 - 20122 Milano, Italia  
 Il Progettista: Il Direttore Tecnico Dott. Ing. Alberto BIRAZZI

Visto: La Direzione Centrale Progettazione: Dott. Ing. Nicola DINI-ELLA  
 Visto: Il Responsabile del Procedimento: Dott. Ing. Domenico FERREZZELLI