


QUADRO SP_14m_1

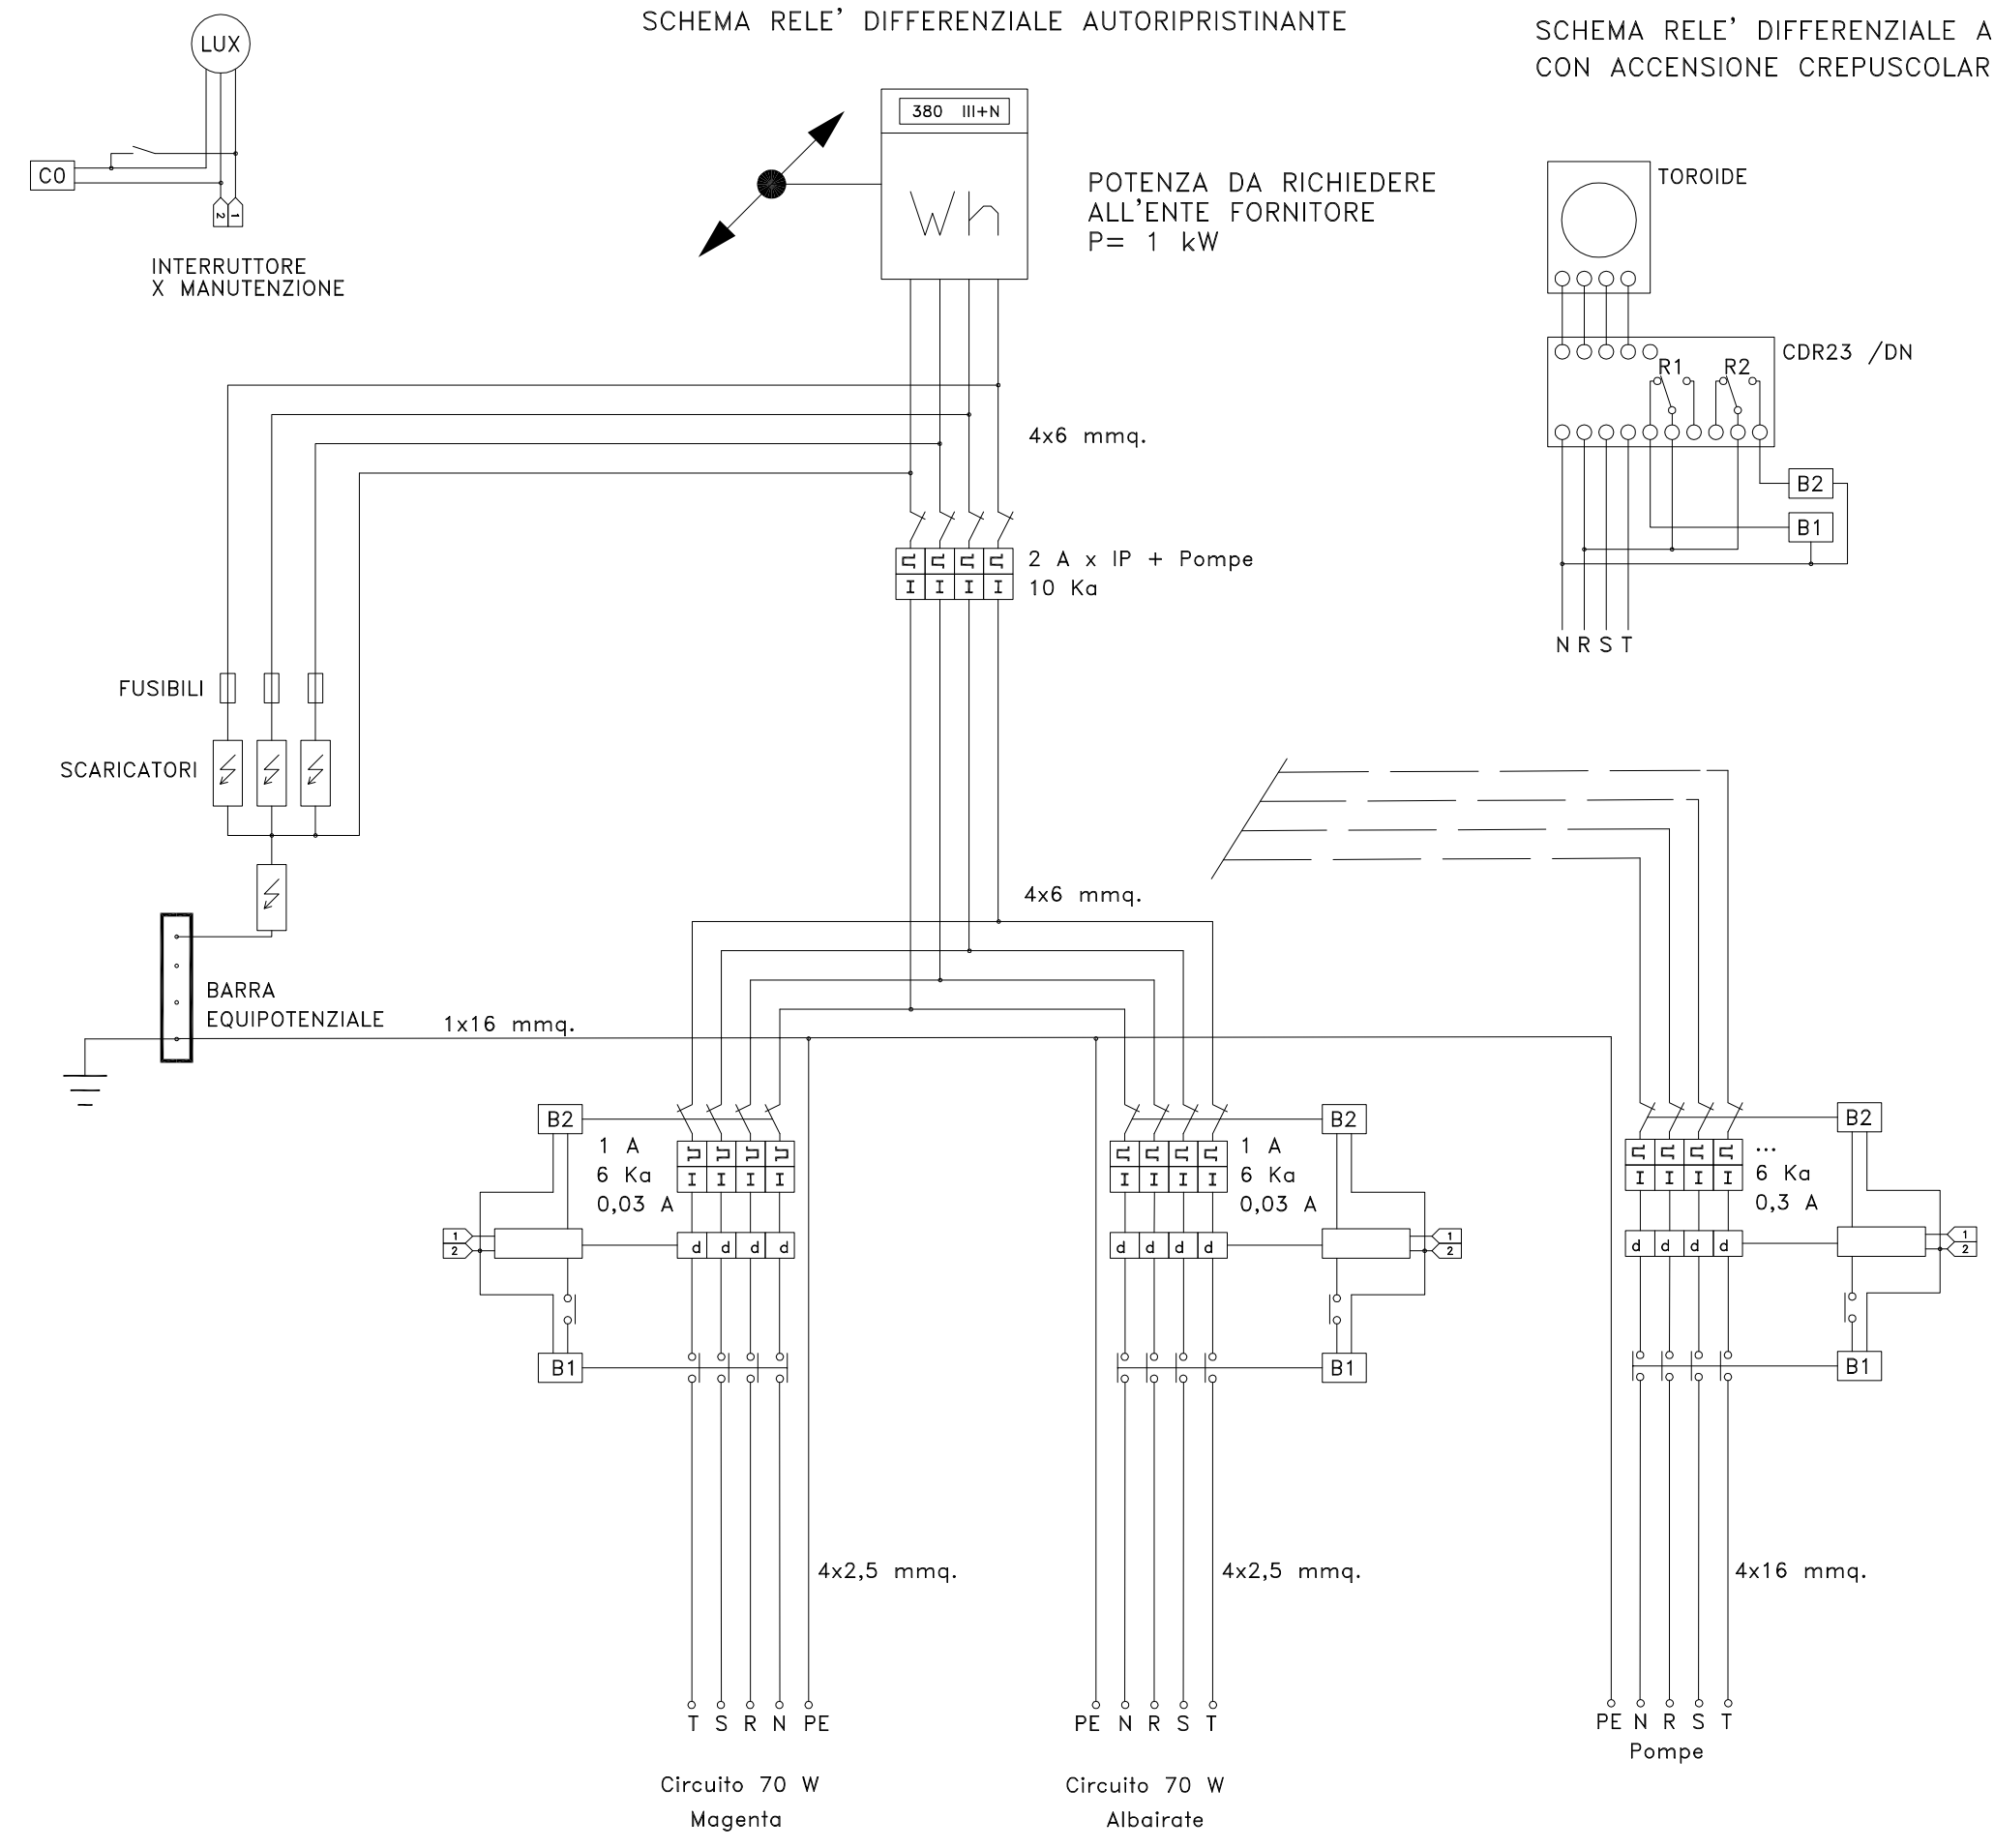

Anas SpA

Direzione Centrale Progettazione



Regione Lombardia

Provincia di Milano

Legge n. 345/97

Accordo di programma quadro in materia di trasporti

Realizzazione di un sistema integrato di accessibilità ferroviaria e stradale all'aeroporto di Malpensa 2000
(CONVENZIONE DEL 29.10.1999)

Collegamento tra la S.S.n.11 "Padana Superiore" a Magenta e la Tangenziale ovest di Milano
Variante di Abbiategrasso sulla S.S.n.494 e adeguamento in sede del tratto Abbiategrasso Vigevano fino al nuovo ponte sul Ticino

PROGETTO DEFINITIVO - 1° STRALCIO FUNZIONALE

H - IMPIANTI

TRATTA A : MAGENTA - ALBAIRATE
Sottopasso - Quadro BT
Quadro SP_14m_1

Revisioni	Controllato	Approvato	Data :Dicembre 2008.....	Scala :
			Agg.to :Novembre 2014.....	All.to n.H.1.10.10.....

Progettazione : Società Esercizi Aeroportuali s.p.a. 20090 Aeroporto Milano Linate tel. 02/74851

Progettazione redatta da : errevia s.r.l. RICERCA VIABILITÀ AMBIENTE Centro operativo: 20090 TREZZANO s/N (MI), via Cristoforo Colombo n. 23

Il Progettista : Il Direttore Tecnico Dott. Ing. ALBERTO RINALDI

Visto La Direzione Centrale Progettazione : Dott. Ing. NICOLA DINNELLA

Visto Il Responsabile del Procedimento : Dott. Ing. DOMENICO PETRUZZELLI