




Concessionaria per la progettazione, realizzazione e gestione del collegamento stabile tra la Sicilia e il Continente
Organismo di Diritto pubblico
(Legge n° 1158 del 17 dicembre 1971, modificato dal D.Lgs. n° 114 del 24 aprile 2003)

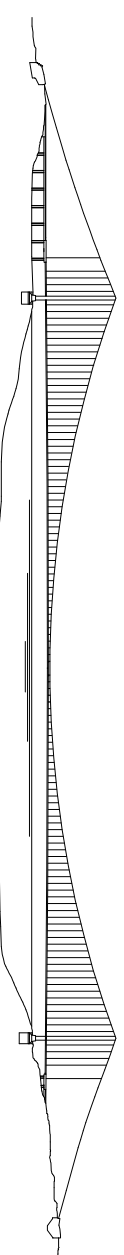

PONTE SULLO STRETTO DI MESSINA




PROGETTO DEFINITIVO

EUROLINK S.C.p.A.

IMPREGILO S.p.A. (Mandatataria)
SOCIETA' ITALIANA PER CONDOTTE D'ACQUA S.p.A. (Mandante)
COOPERATIVA MURATORI E CEMENTISTI - C.M.C. di Ravenna Soc. Coop. a.r.l. (Mandante)
SACYR S.A.U. (Mandante)
ISHIKAWAJIMA - HARIMA HEAVY INDUSTRIES CO. Ltd. (Mandante)
A.C.I. S.C.P.A. - CONSORZIO STABILE (Mandante)

IL PROGETTISTA

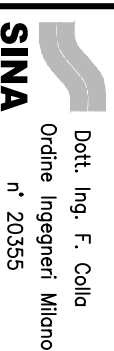

Dott. Ing. F. Colla
Ordine Ingegneri Milano
n° 20355

IL CONTRAENTE GENERALE

Project Manager
(Ing. P.P. Marcheselli)

STRETTO DI MESSINA

Direttore Generale e
RUP Validazione
(Ing. G. Fiammenghi)

STRETTO DI MESSINA

Amministratore Delegato
(Dott. P. Ciucci)

Dott. Ing. E. Pagani
EuroLink Ordine Ingegneri Milano
n° 15408

COLLEGAMENTI SICILIA

SS0862_F0

INFRASTRUTTURE STRADALI OPERE CIVILI
VIABILITA' SECONDARIA
GENERALE – DEVIAZIONI STRADE VICINALI
STRADA FIUMARA GUARDIA – SEZIONI TRASVERSALI CORRENTI

CODICE

C G O 7 0 0 P W 9 D S S C V 2 G O O O O O O O O 6 F O

SCALA:
1 : 200

REV. DATA

F0 20/06/2011

DESCRIZIONE

EMMISSIONE FINALE

REDATTO

PRO ITER S.r.l. F. BERTONI


VERIFICATO

F. COLLA

APPROVATO

STERRI E RIPPARTI	
S1	5,11 mq.
S2	4,53 mq.
Totale S:	
9,64 mq.	
VEGETALE IN TRINCEA	
F1	0,28 mq.
F2	1,51 mq.
Totale:	
1,79 mq.	
SEMINA	
b1	4,54 ml.
b2	0,57 ml.
Totale:	
5,11 ml.	
BASE	
i	4,00 ml.
FONDAZIONE	
m1	4,00 ml.
BONIFICA TRINCEA	
o1	4,00 ml.


SEZIONE N° VG-1
 PROGRESSIVA: 0,00

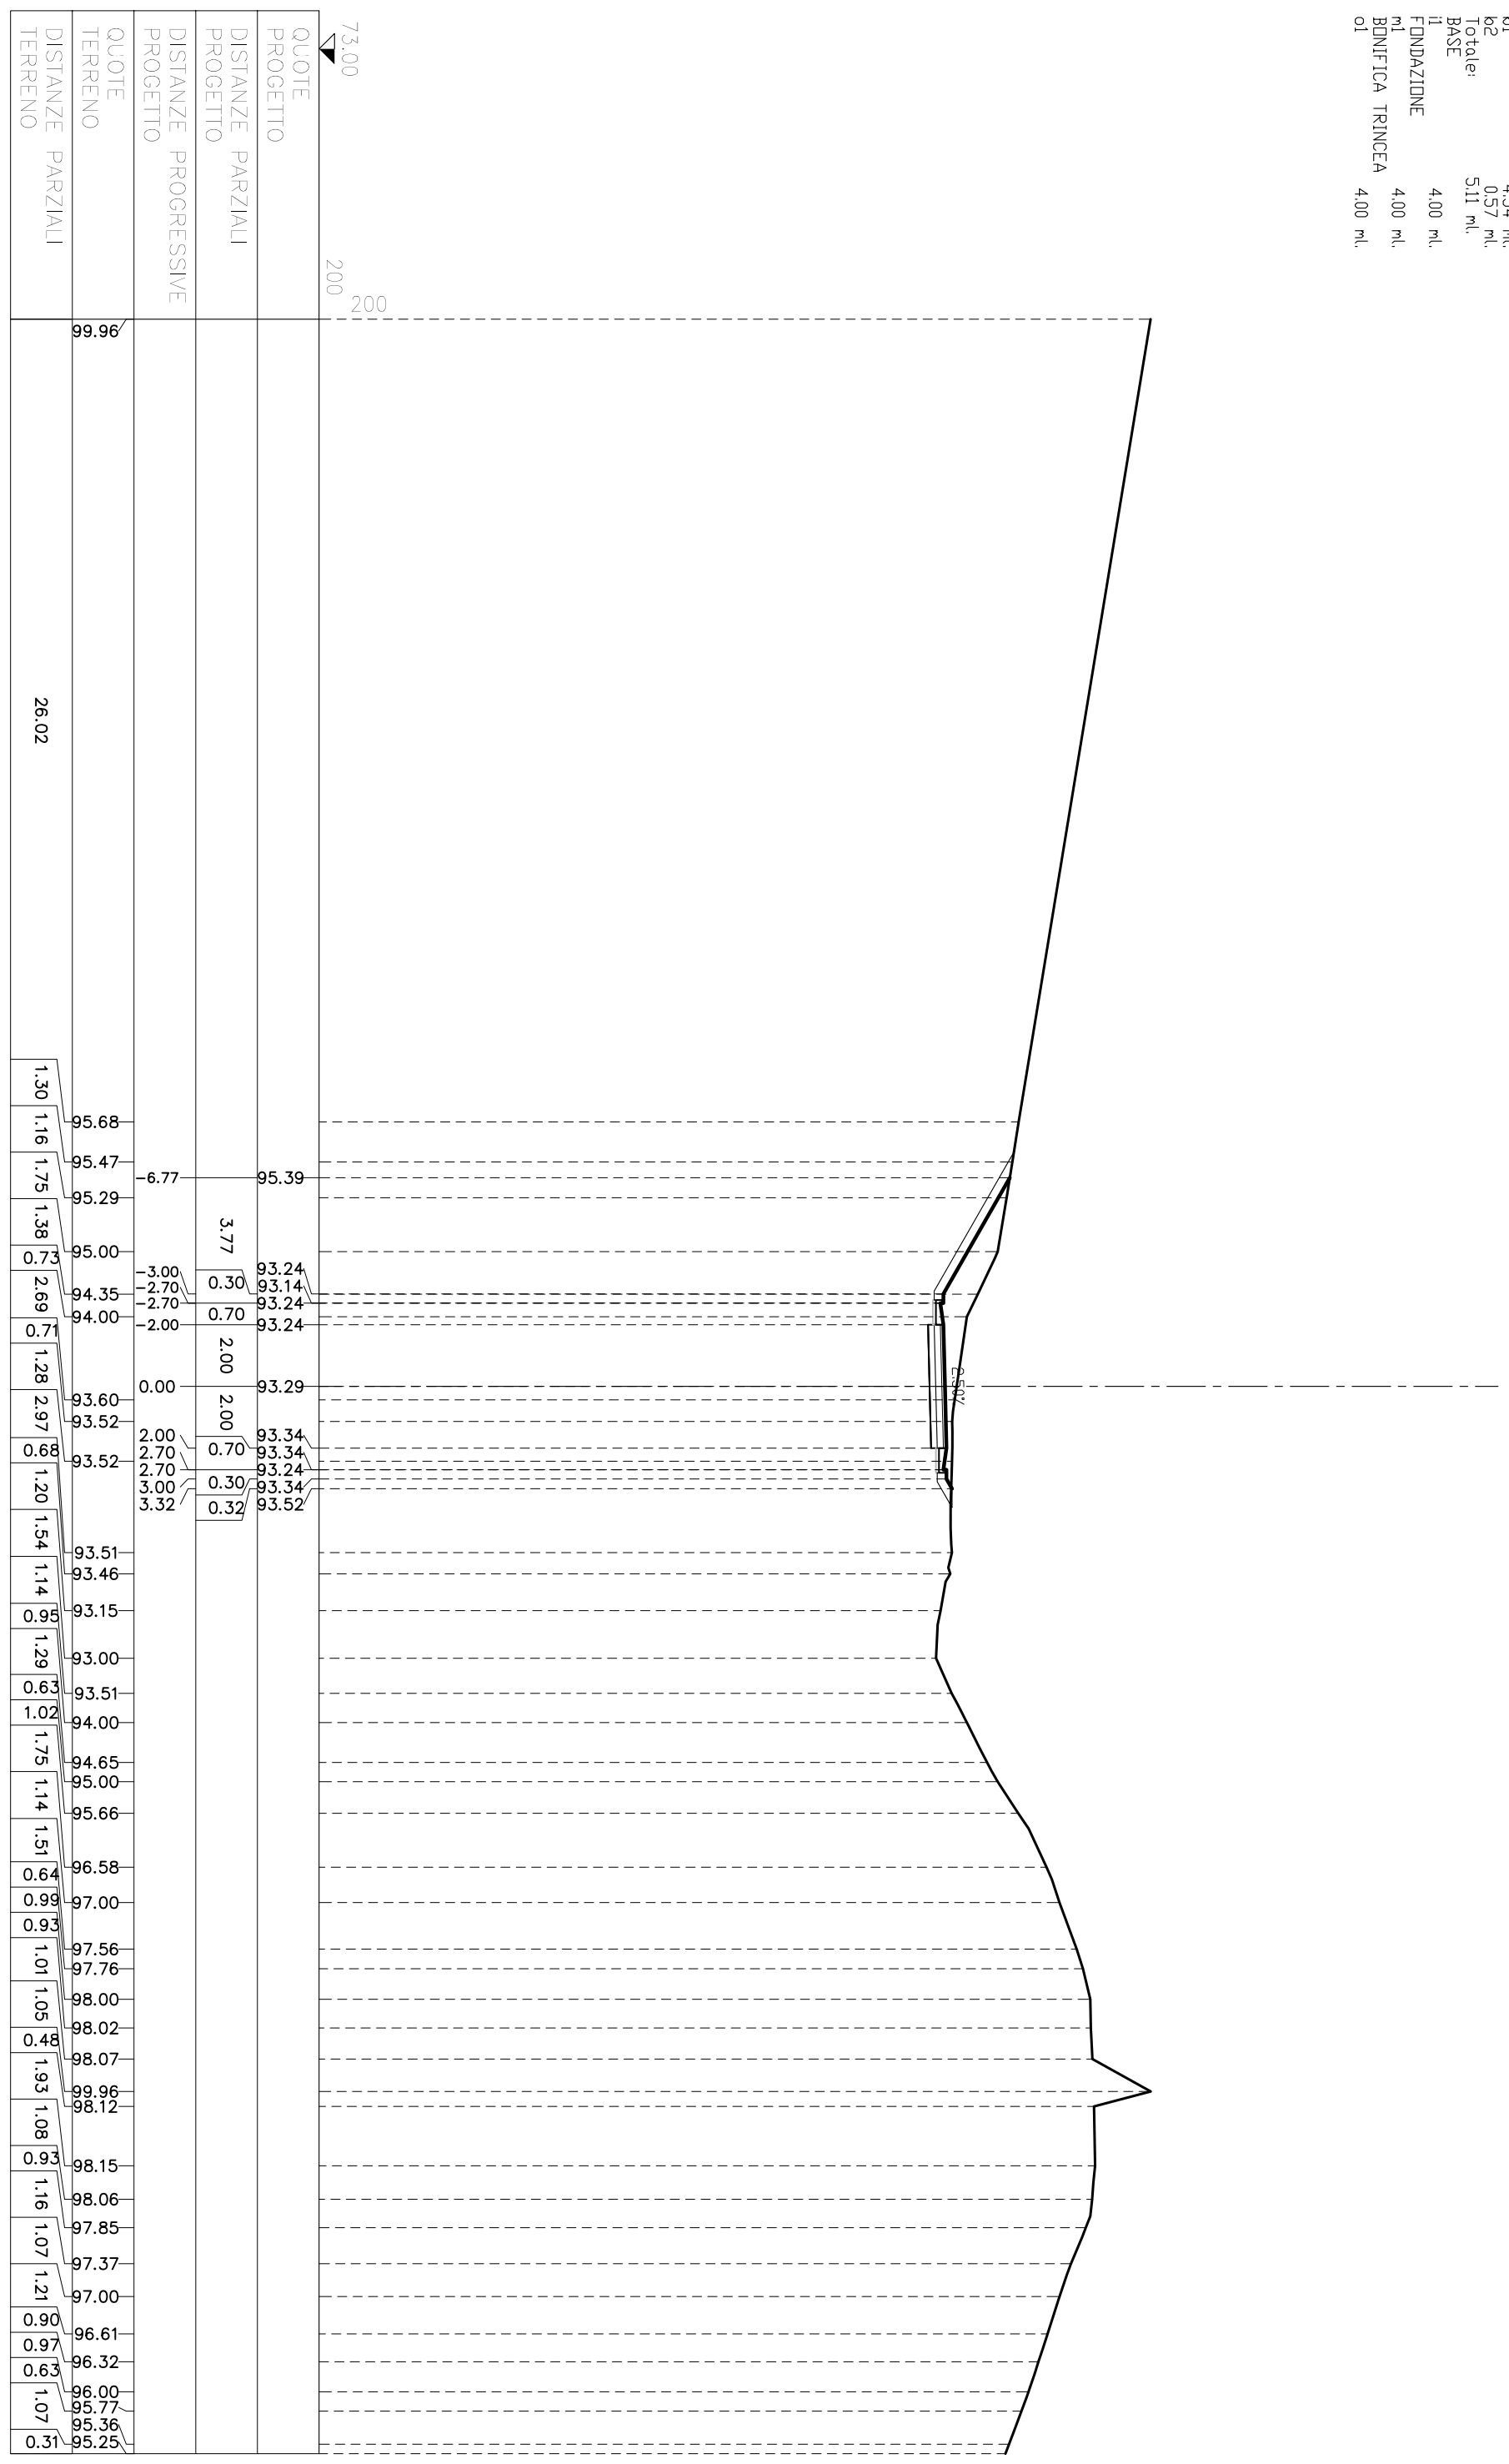

SEZIONE N° VG-3

PROGRESSIVA: 40.00


STERRI E RIPPIRTI	
R1	7,12 mq.
R2	2,92 mq.
R3	0,15 mq.
Totale R: 10,19 mq.	
VEGETALE IN RILEVATO	
C1	0,39 mq.
C2	2,37 mq.
Totale: 2,76 mq.	
GRADONATURA	
D1	1,86 mq.
D2	1,86 mq.
D3	1,86 mq.
D4	0,79 mq.
Totale: 6,37 mq.	
SEMINA	
a1	1,60 ml.
a2	1,81 ml.
Totale: 3,41 ml.	
SCOTICID SU GRADONATURA	
e1	14,09 ml.
BASE	
i1	4,20 ml.
FONDAZIONE	
m1	5,00 ml.

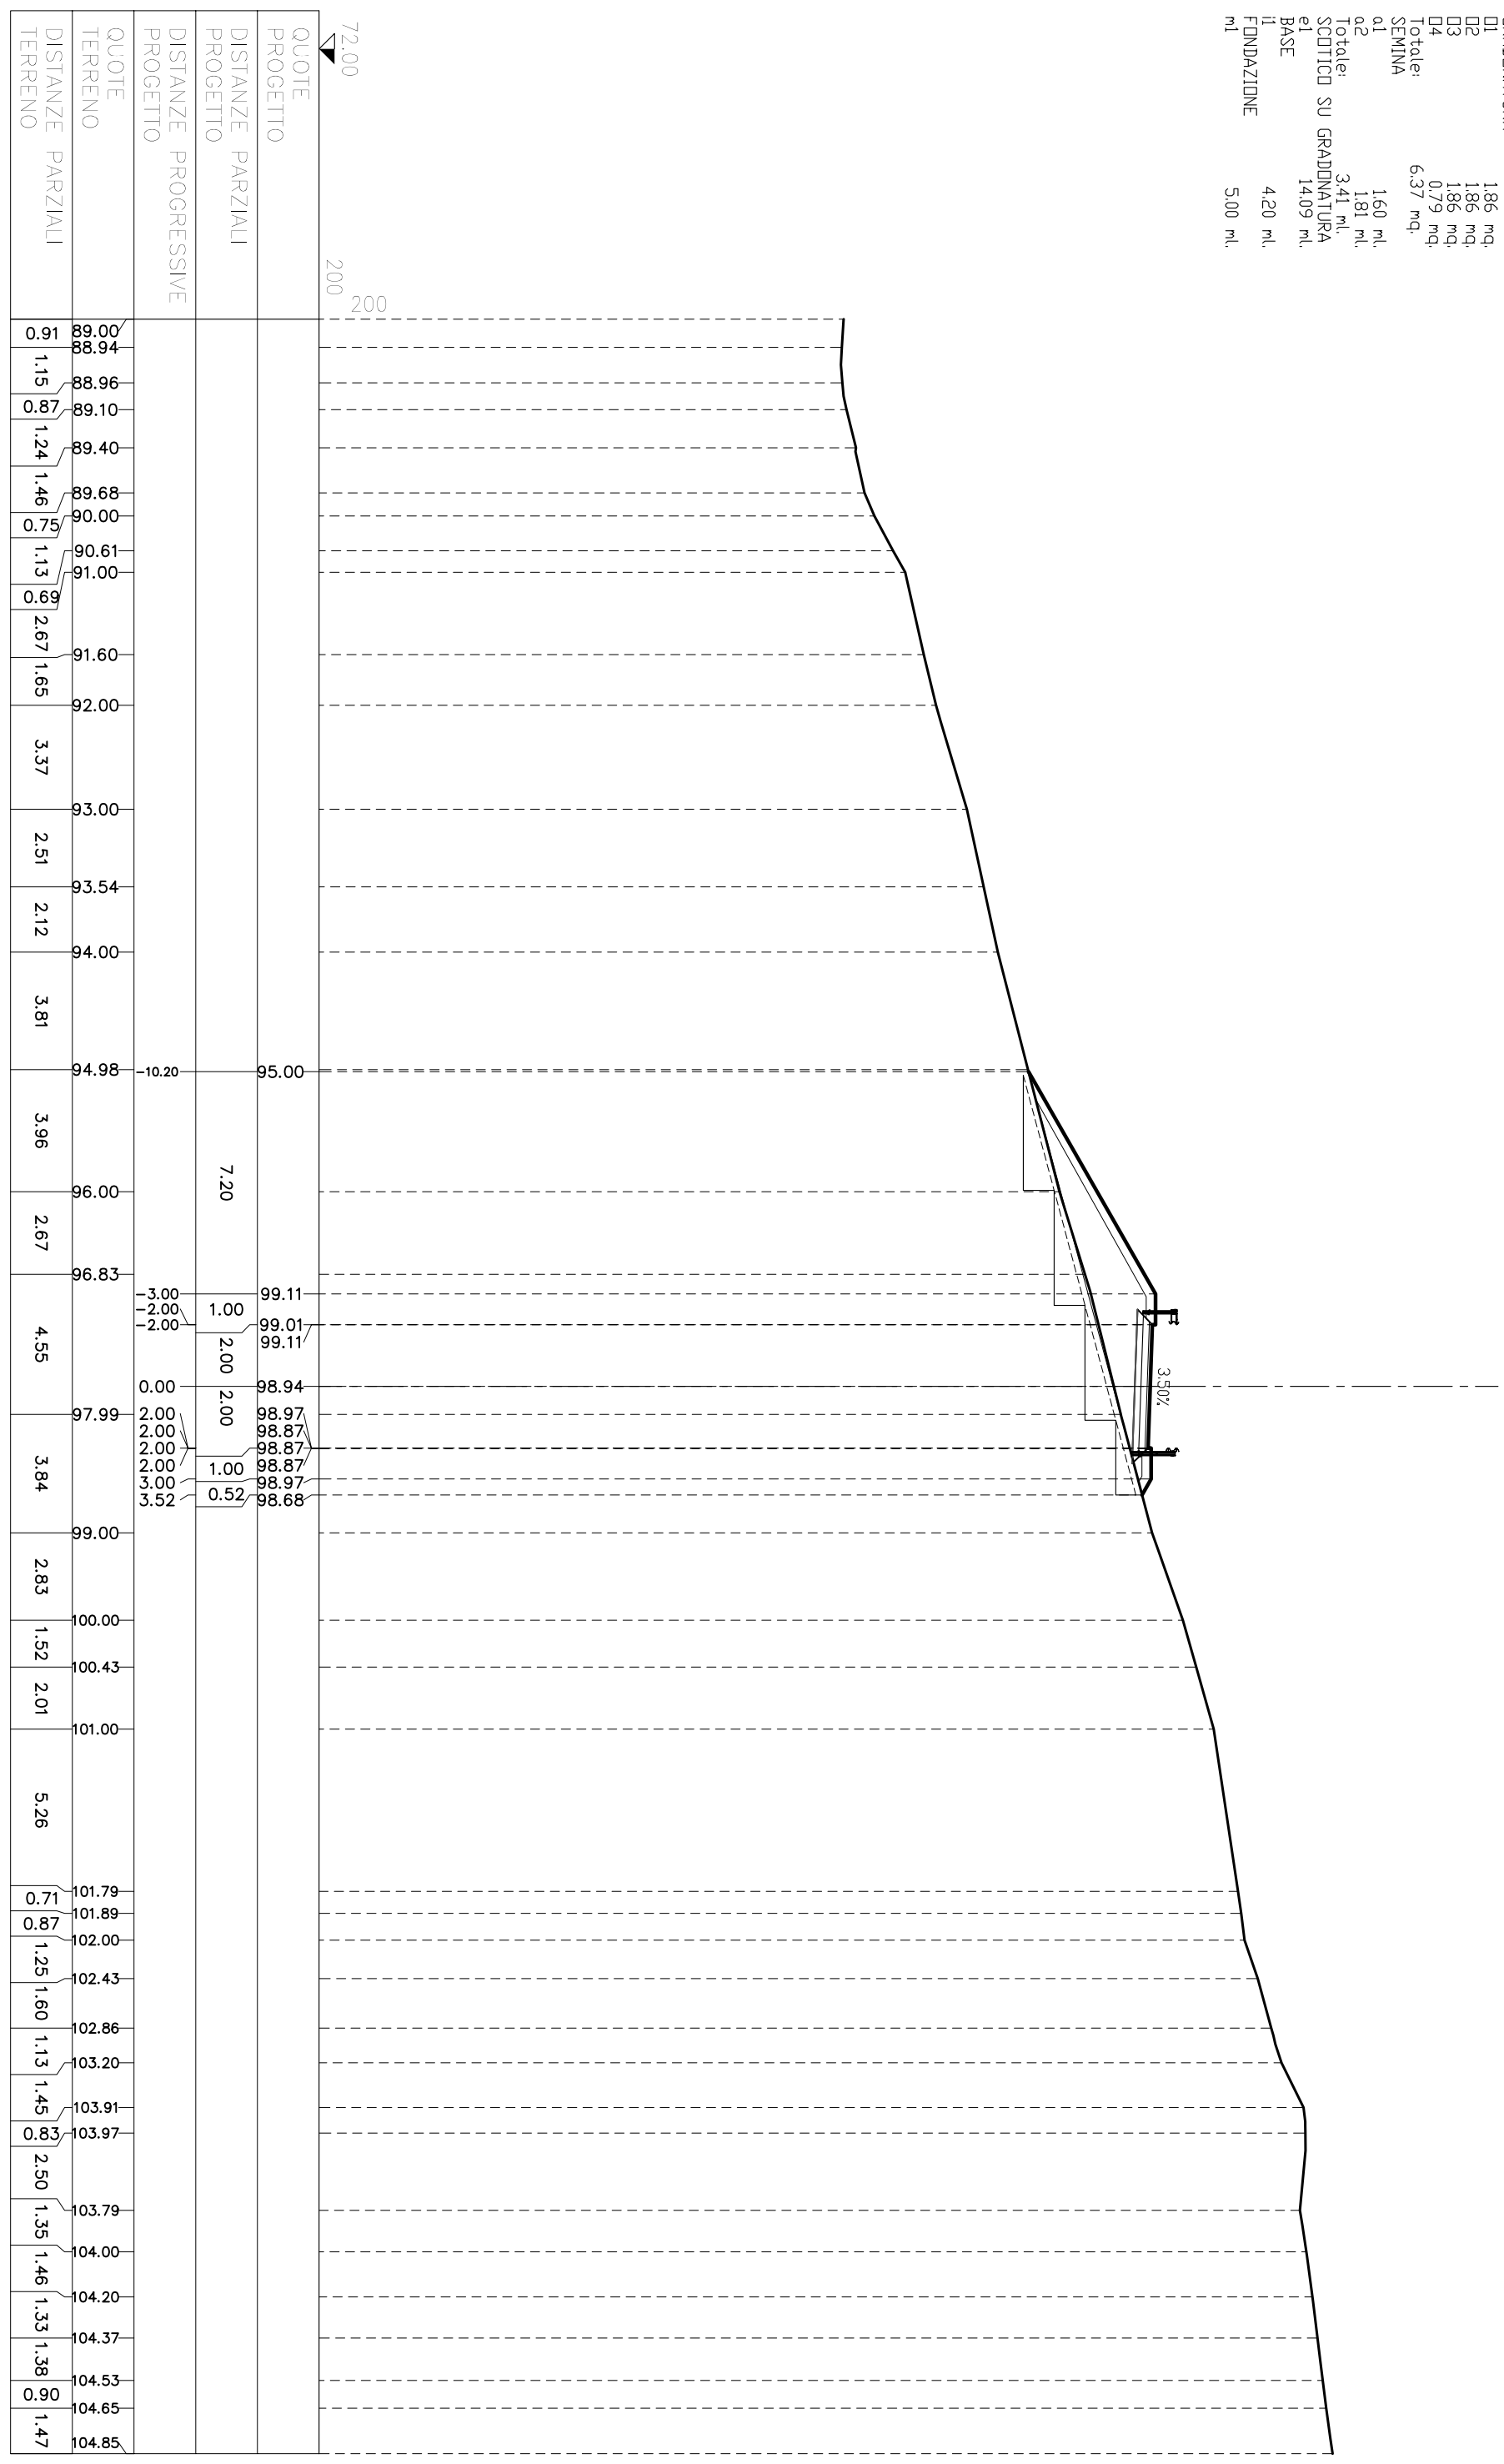

SEZIONE N° VG-4


PROGRESSIVA: 60.00

STERRI E RIPPIRTI	
R1	9,15 mq.
R1	0,01 mq.
R2	0,05 mq.
R2	0,03 mq.
R3	0,34 mq.
Totale R: 9,58 mq.	
VEGETALE IN RILEVATO	
C1	0,47 mq.
C2	1,71 mq.
Totale: 2,18 mq.	
GRADINATURA	
D1	3,83 mq.
D2	1,21 mq.
D3	0,02 mq.
Totale: 5,06 mq.	
SEMINA	
a1	1,81 ml.
a2	6,40 ml.
Totale: 8,21 ml.	
SCOTTICO SU GRADINATURA	
e1	11,81 ml.
BASE	
i	4,20 ml.
FONDAZIONE	
ml	5,00 ml.

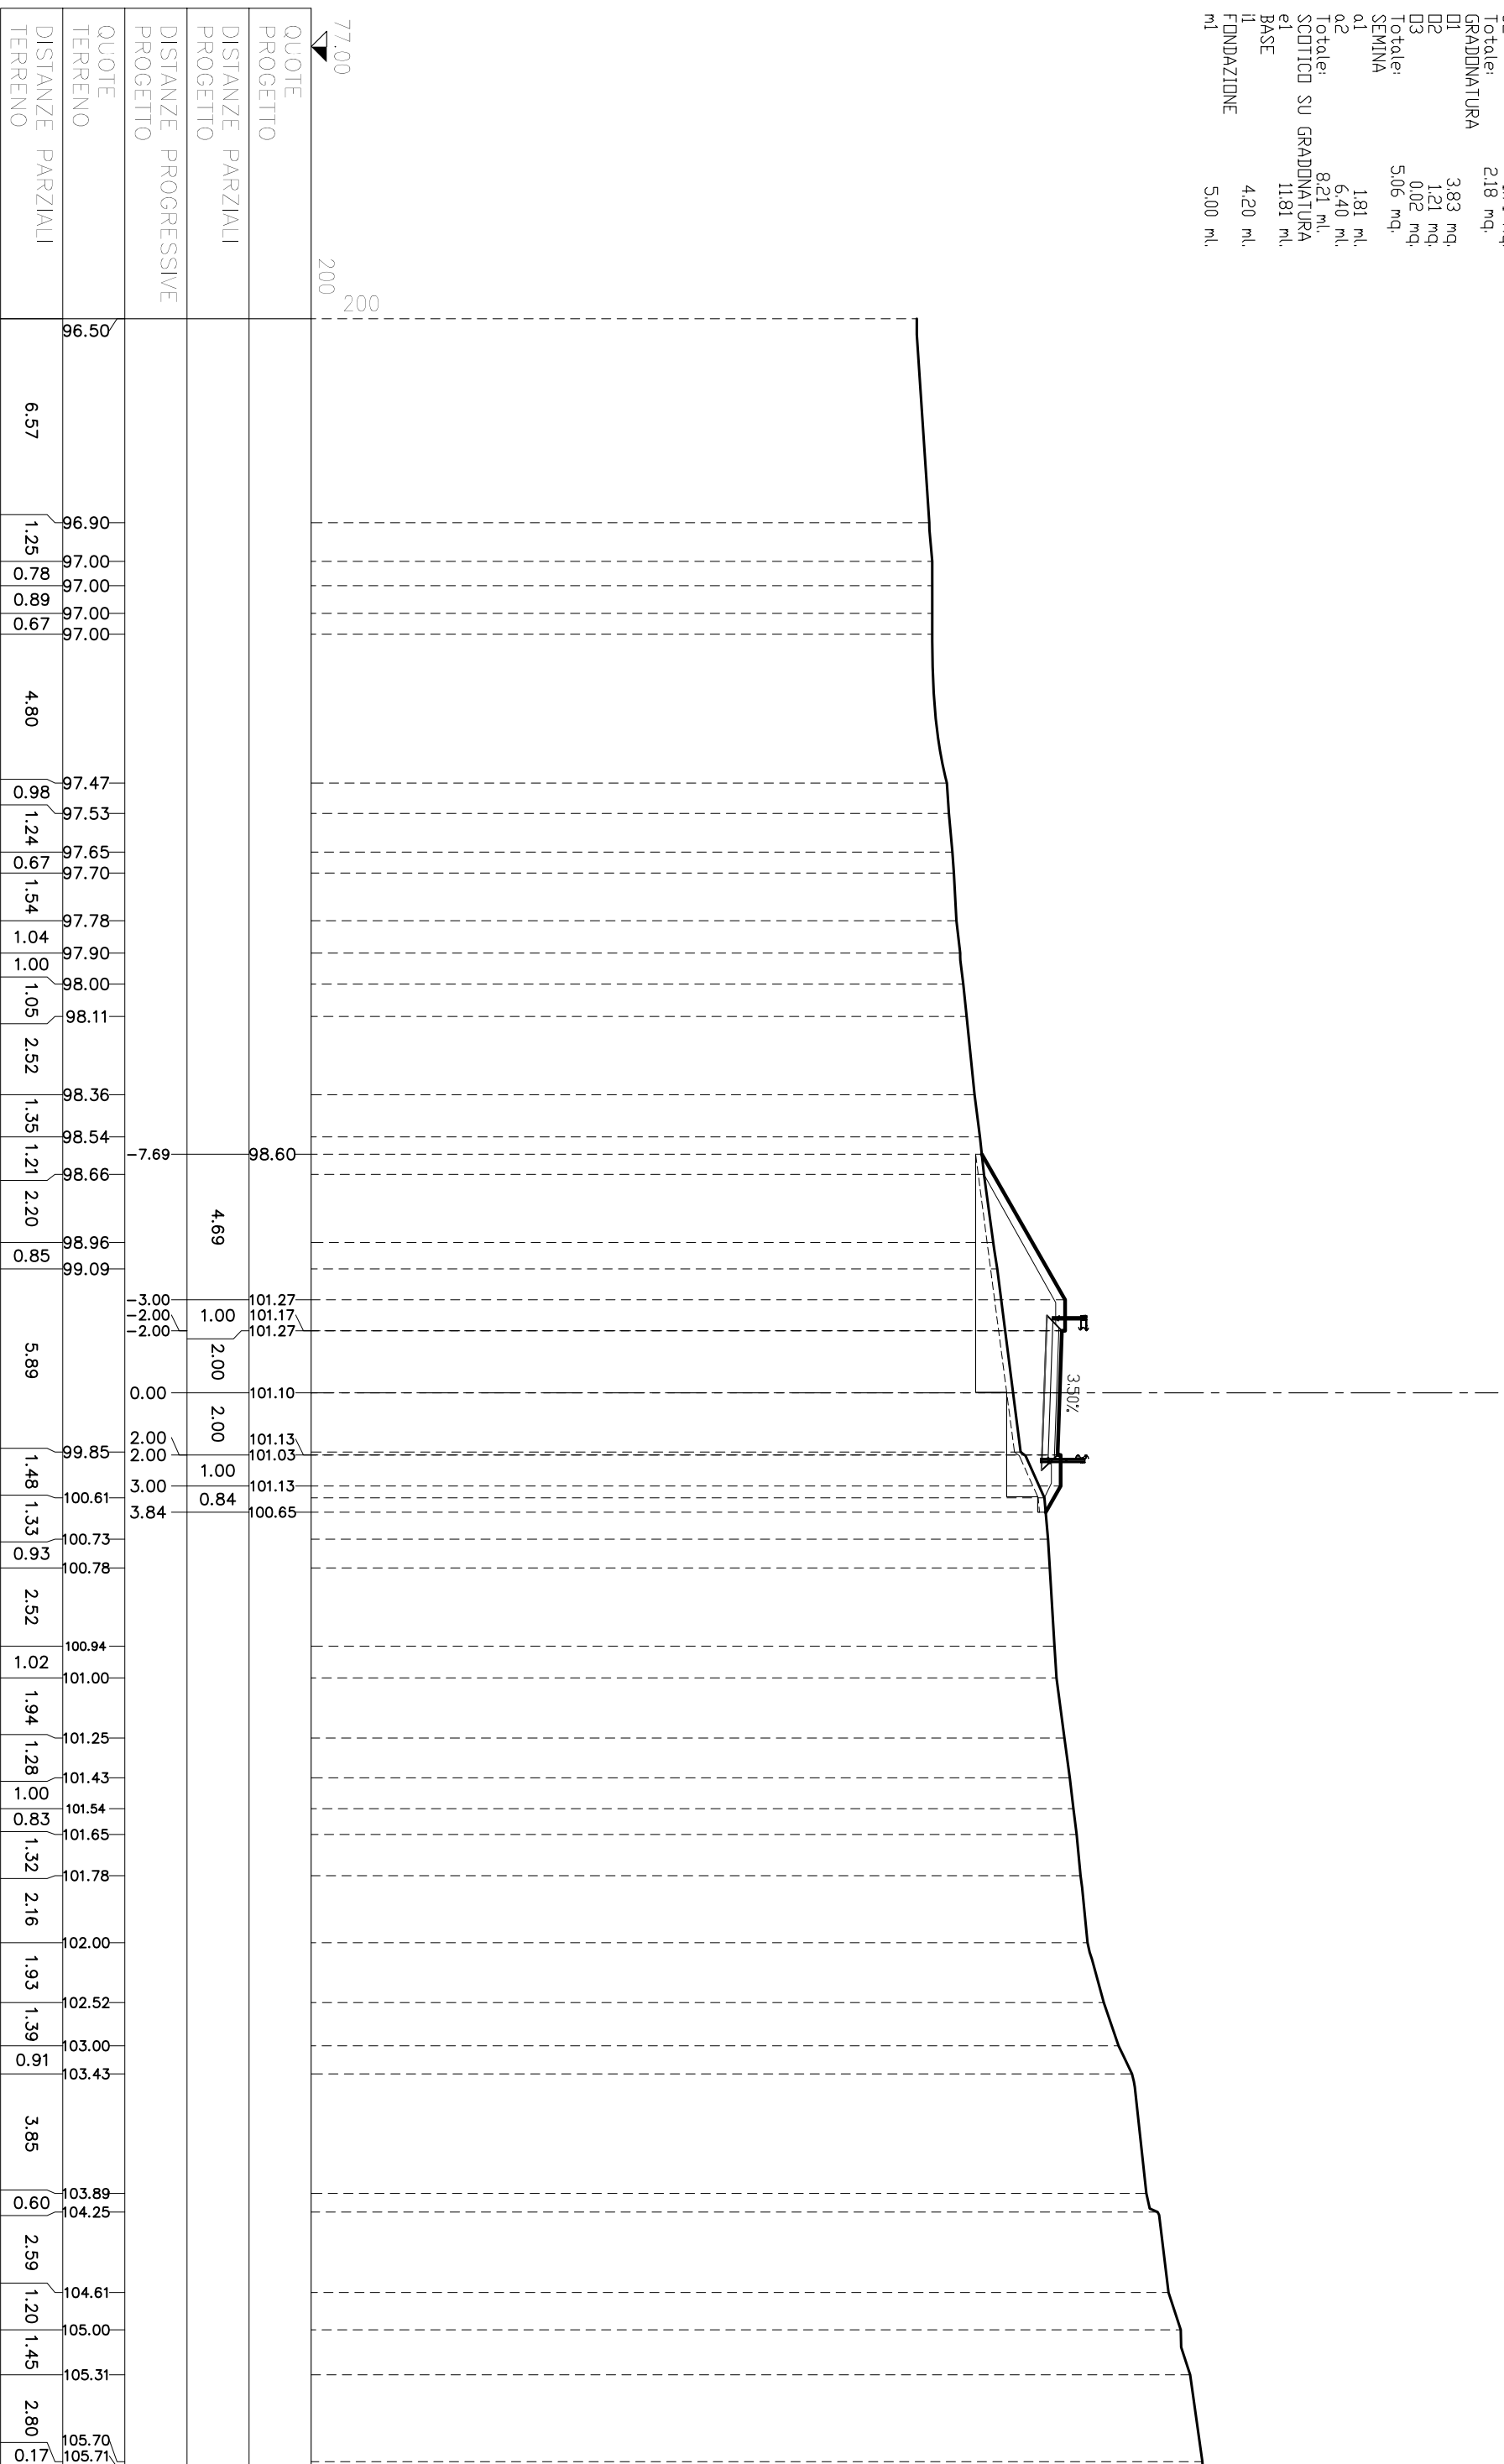


STERRI E RIPPERTI	5,95 mq.
R1 VEGETALE IN RILEVATO	0,97 mq.
C1	0,75 mq.
C2	1,72 mq.
Totale:	3,73 ml.
SEMINA	2,81 ml.
a1	6,54 ml.
a2	8,96 ml.
Totale:	8,96 ml.
SCOTTICI	8,96 ml.
c1 BONIFICA RILEVATI	8,96 ml.
f1	4,20 ml.
BASE	5,00 ml.
i1 FONDAZIONE	5,00 ml.

SEZIONE N° VG-7
PROGRESSIVA: 120.00

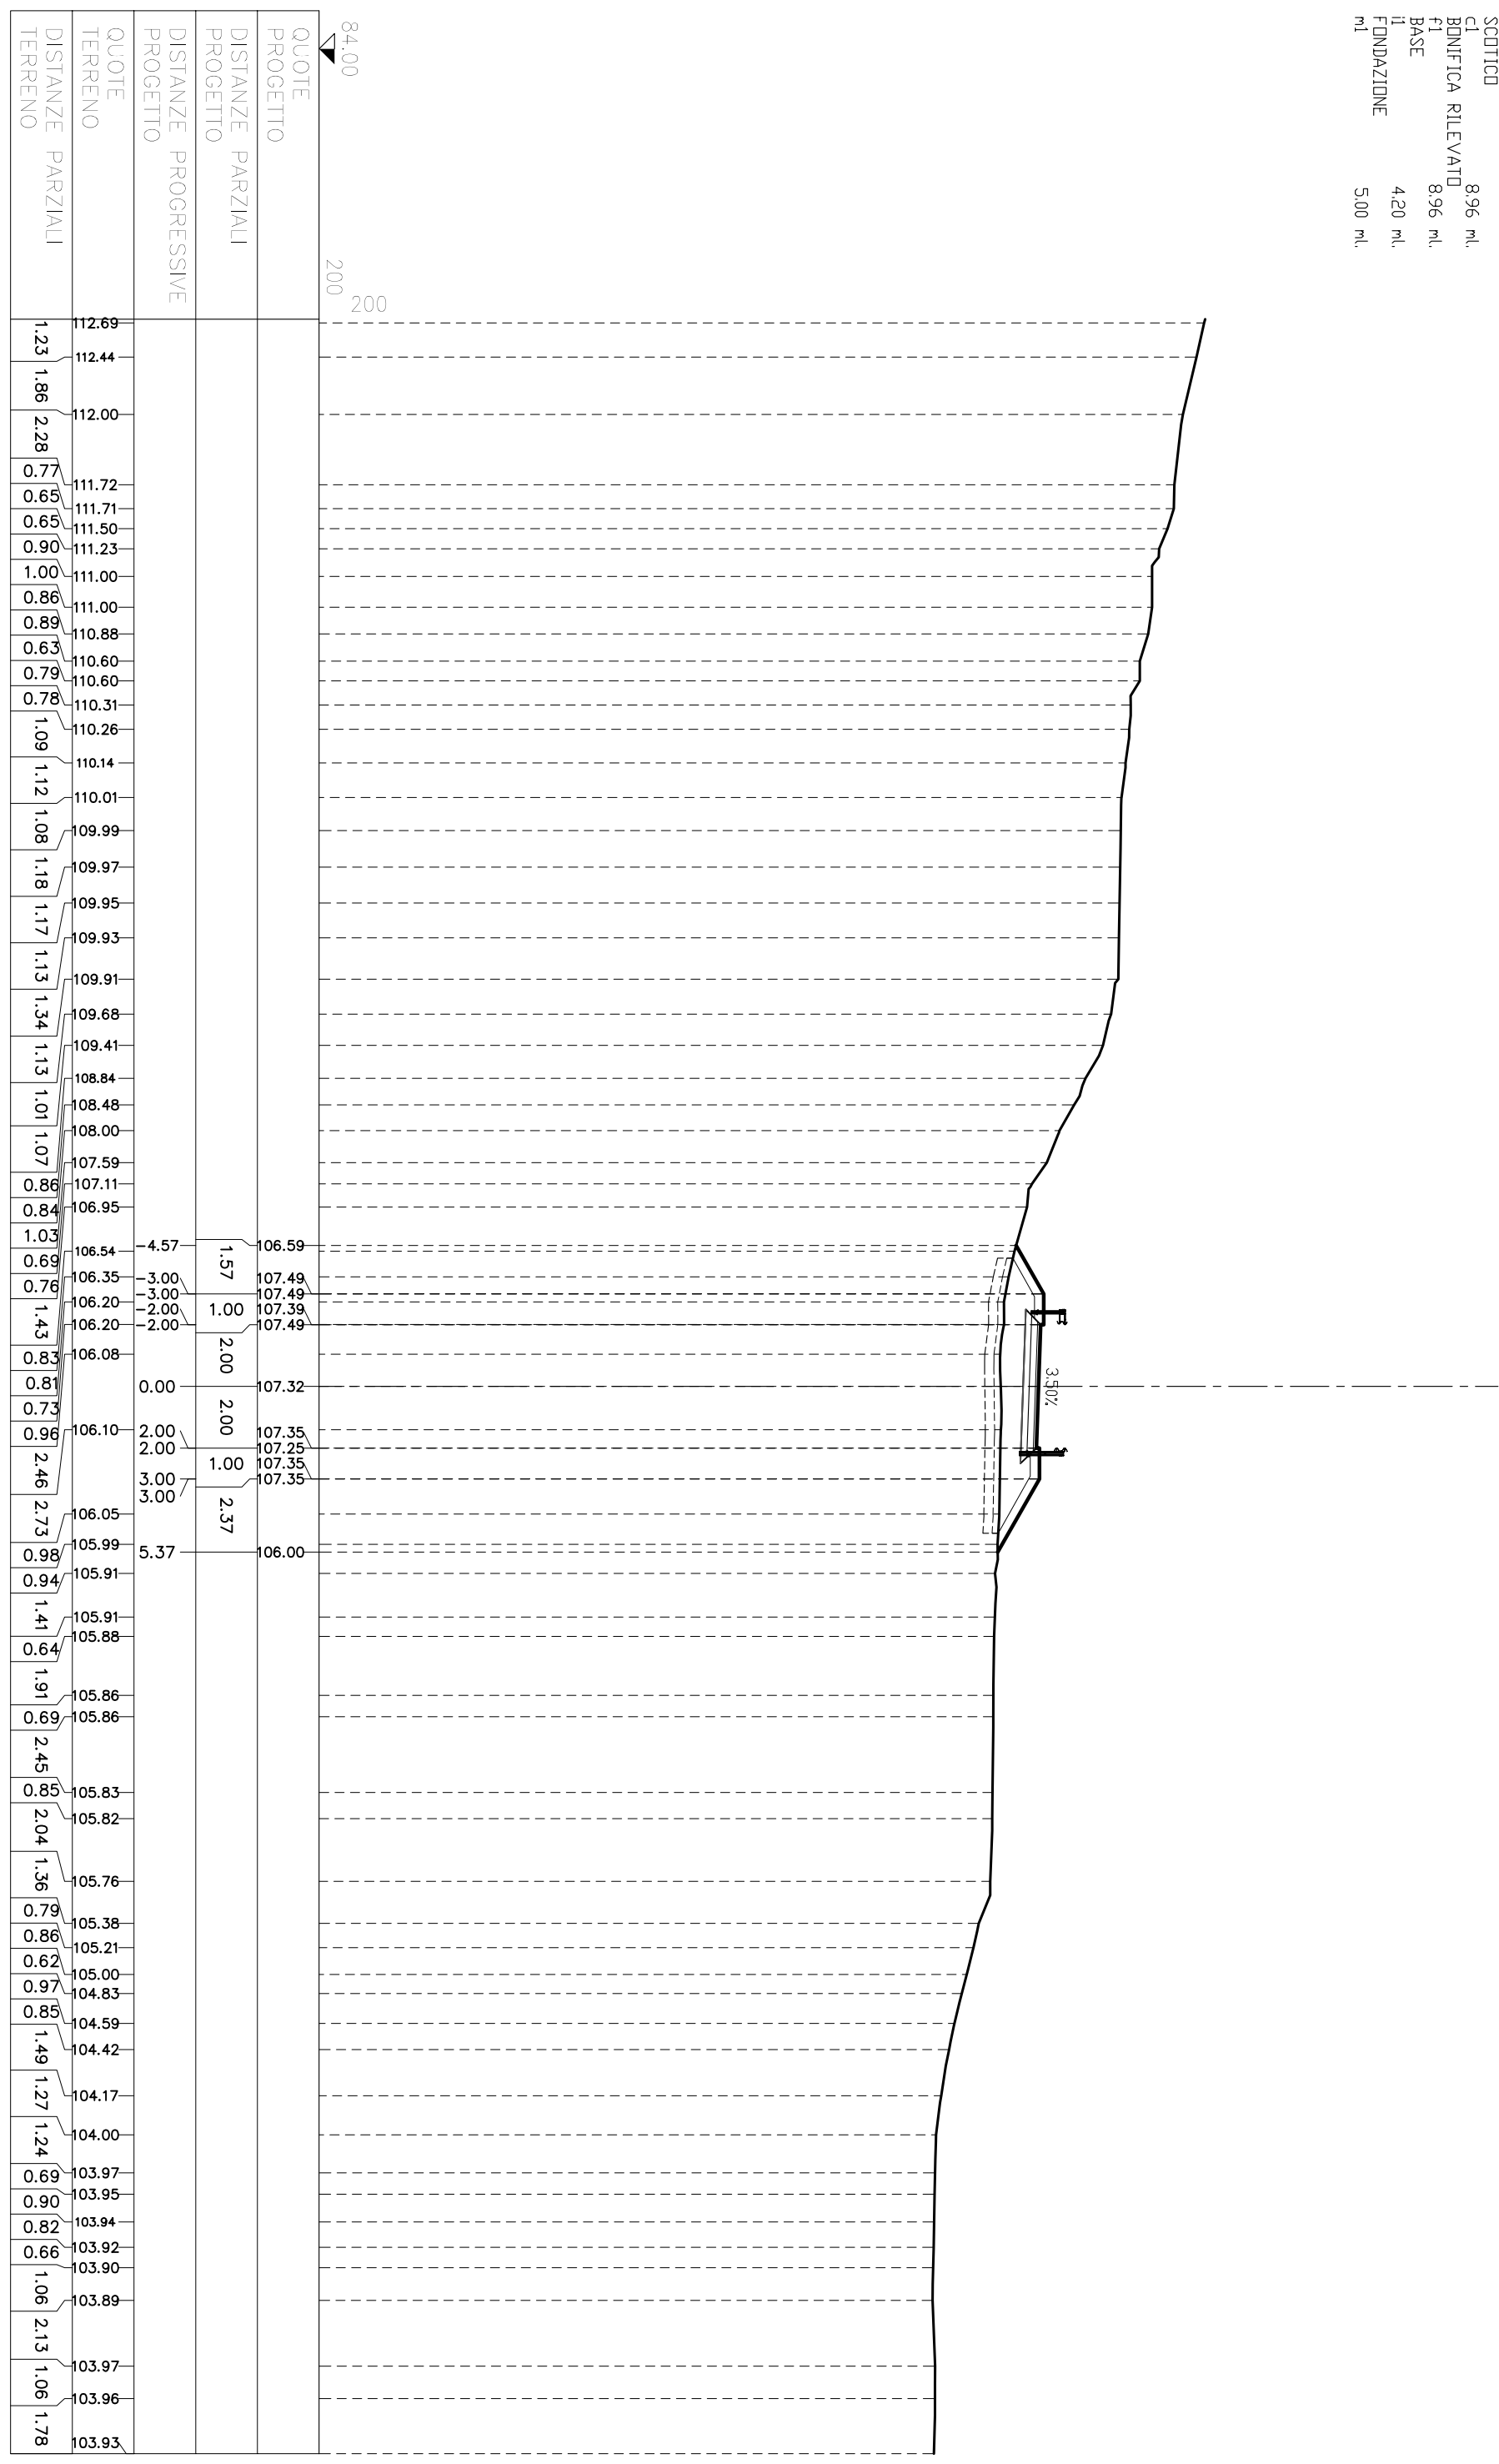


STERRI E RIPPIRI	23,67	mq.
VEGETALE IN TRINCEA	4,56	mq.
F1	0,17	mq.
Totale:	4,73	mq.
SEMINA	15,00	ml.
b1	0,29	ml.
Totale:	15,29	ml.
BASE	4,00	ml.
FONDAZIONE	4,00	ml.
l1	4,00	ml.
m1	4,00	ml.
BONIFICA TRINCEA	4,00	ml.
o1	4,00	ml.

SEZIONE N° VG-8
 PROGRESSIVA: 140.00

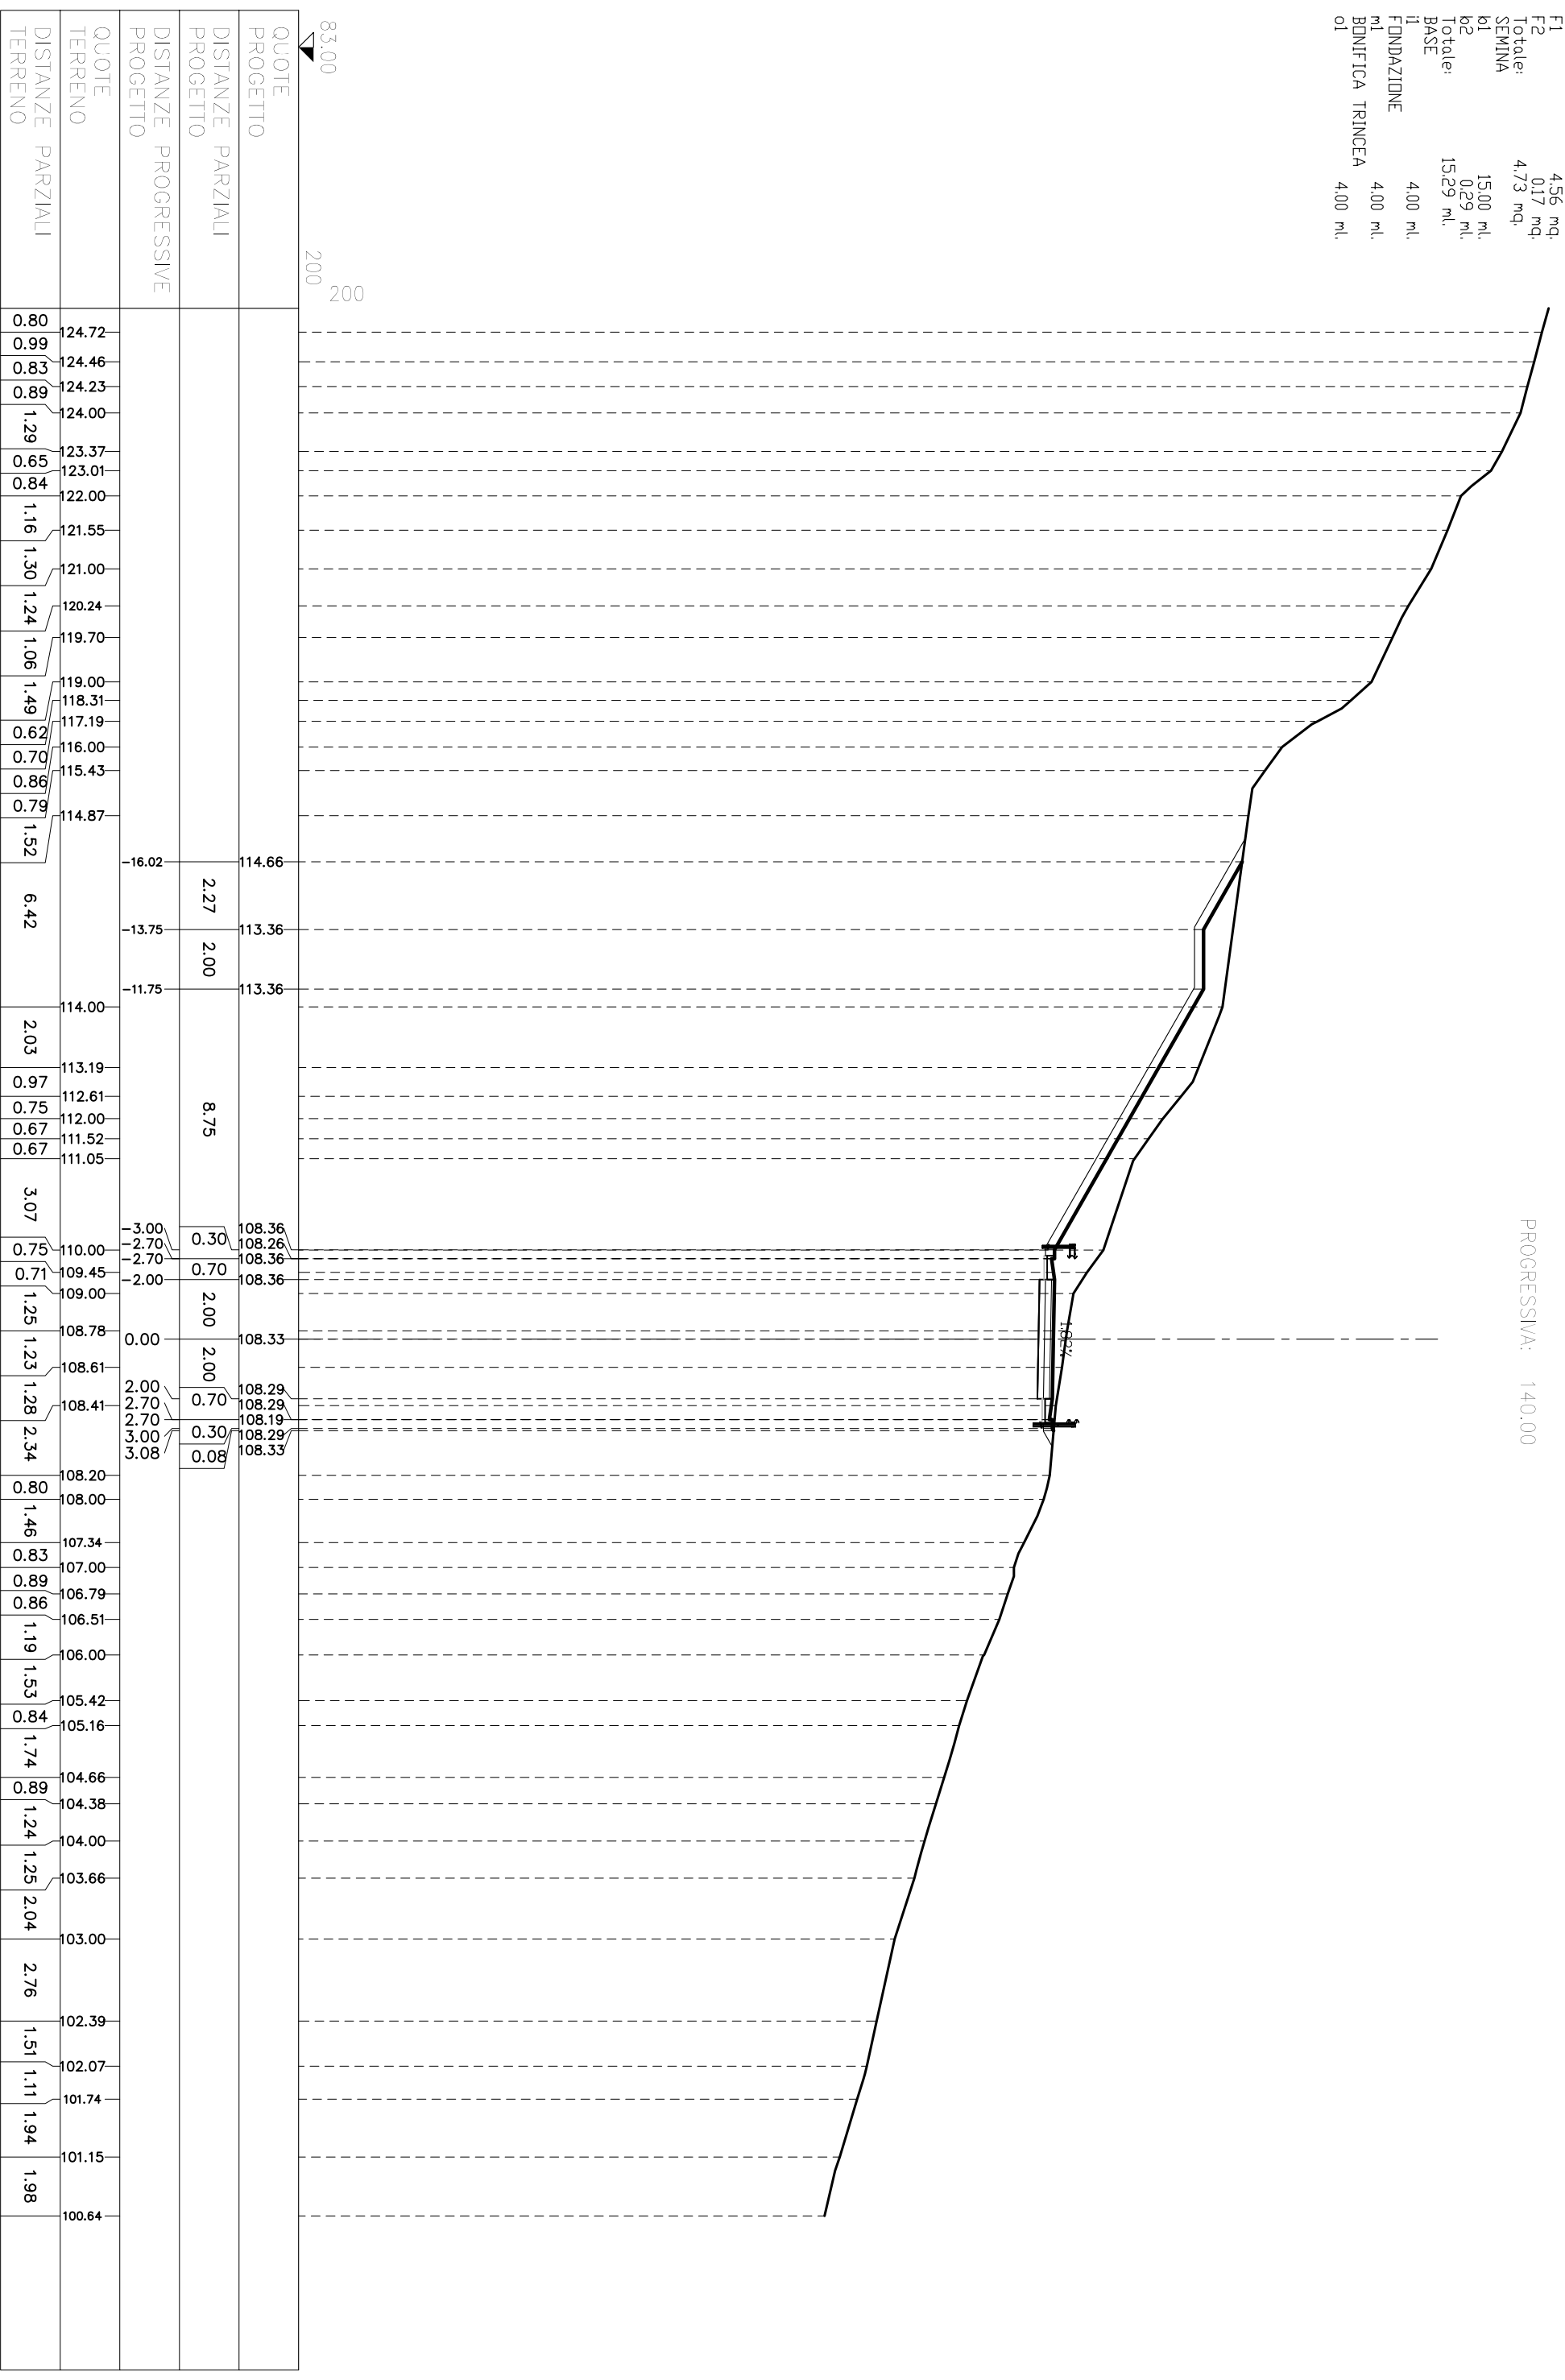

SEZIONE N° VG-9
 PROGRESSIVA: 160.00


STERRI E RIPPIRI	803 mq.
VEGETALE IN RILEVATO	191 mq.
C1	0,53 mq.
C2	2,44 mq.
Totale:	2,44 mq.
GRADONATURA	
D1	0,73 mq.
D2	2,60 mq.
D3	2,24 mq.
Totale:	5,57 mq.
SEMINA	
a1	7,27 ml.
a2	2,05 ml.
Totale:	9,32 ml.
SCOTICD SU GRADONATURA	12,61 ml.
e1	
BASE	4,20 ml.
i1	
FONDAZIONE	5,00 ml.

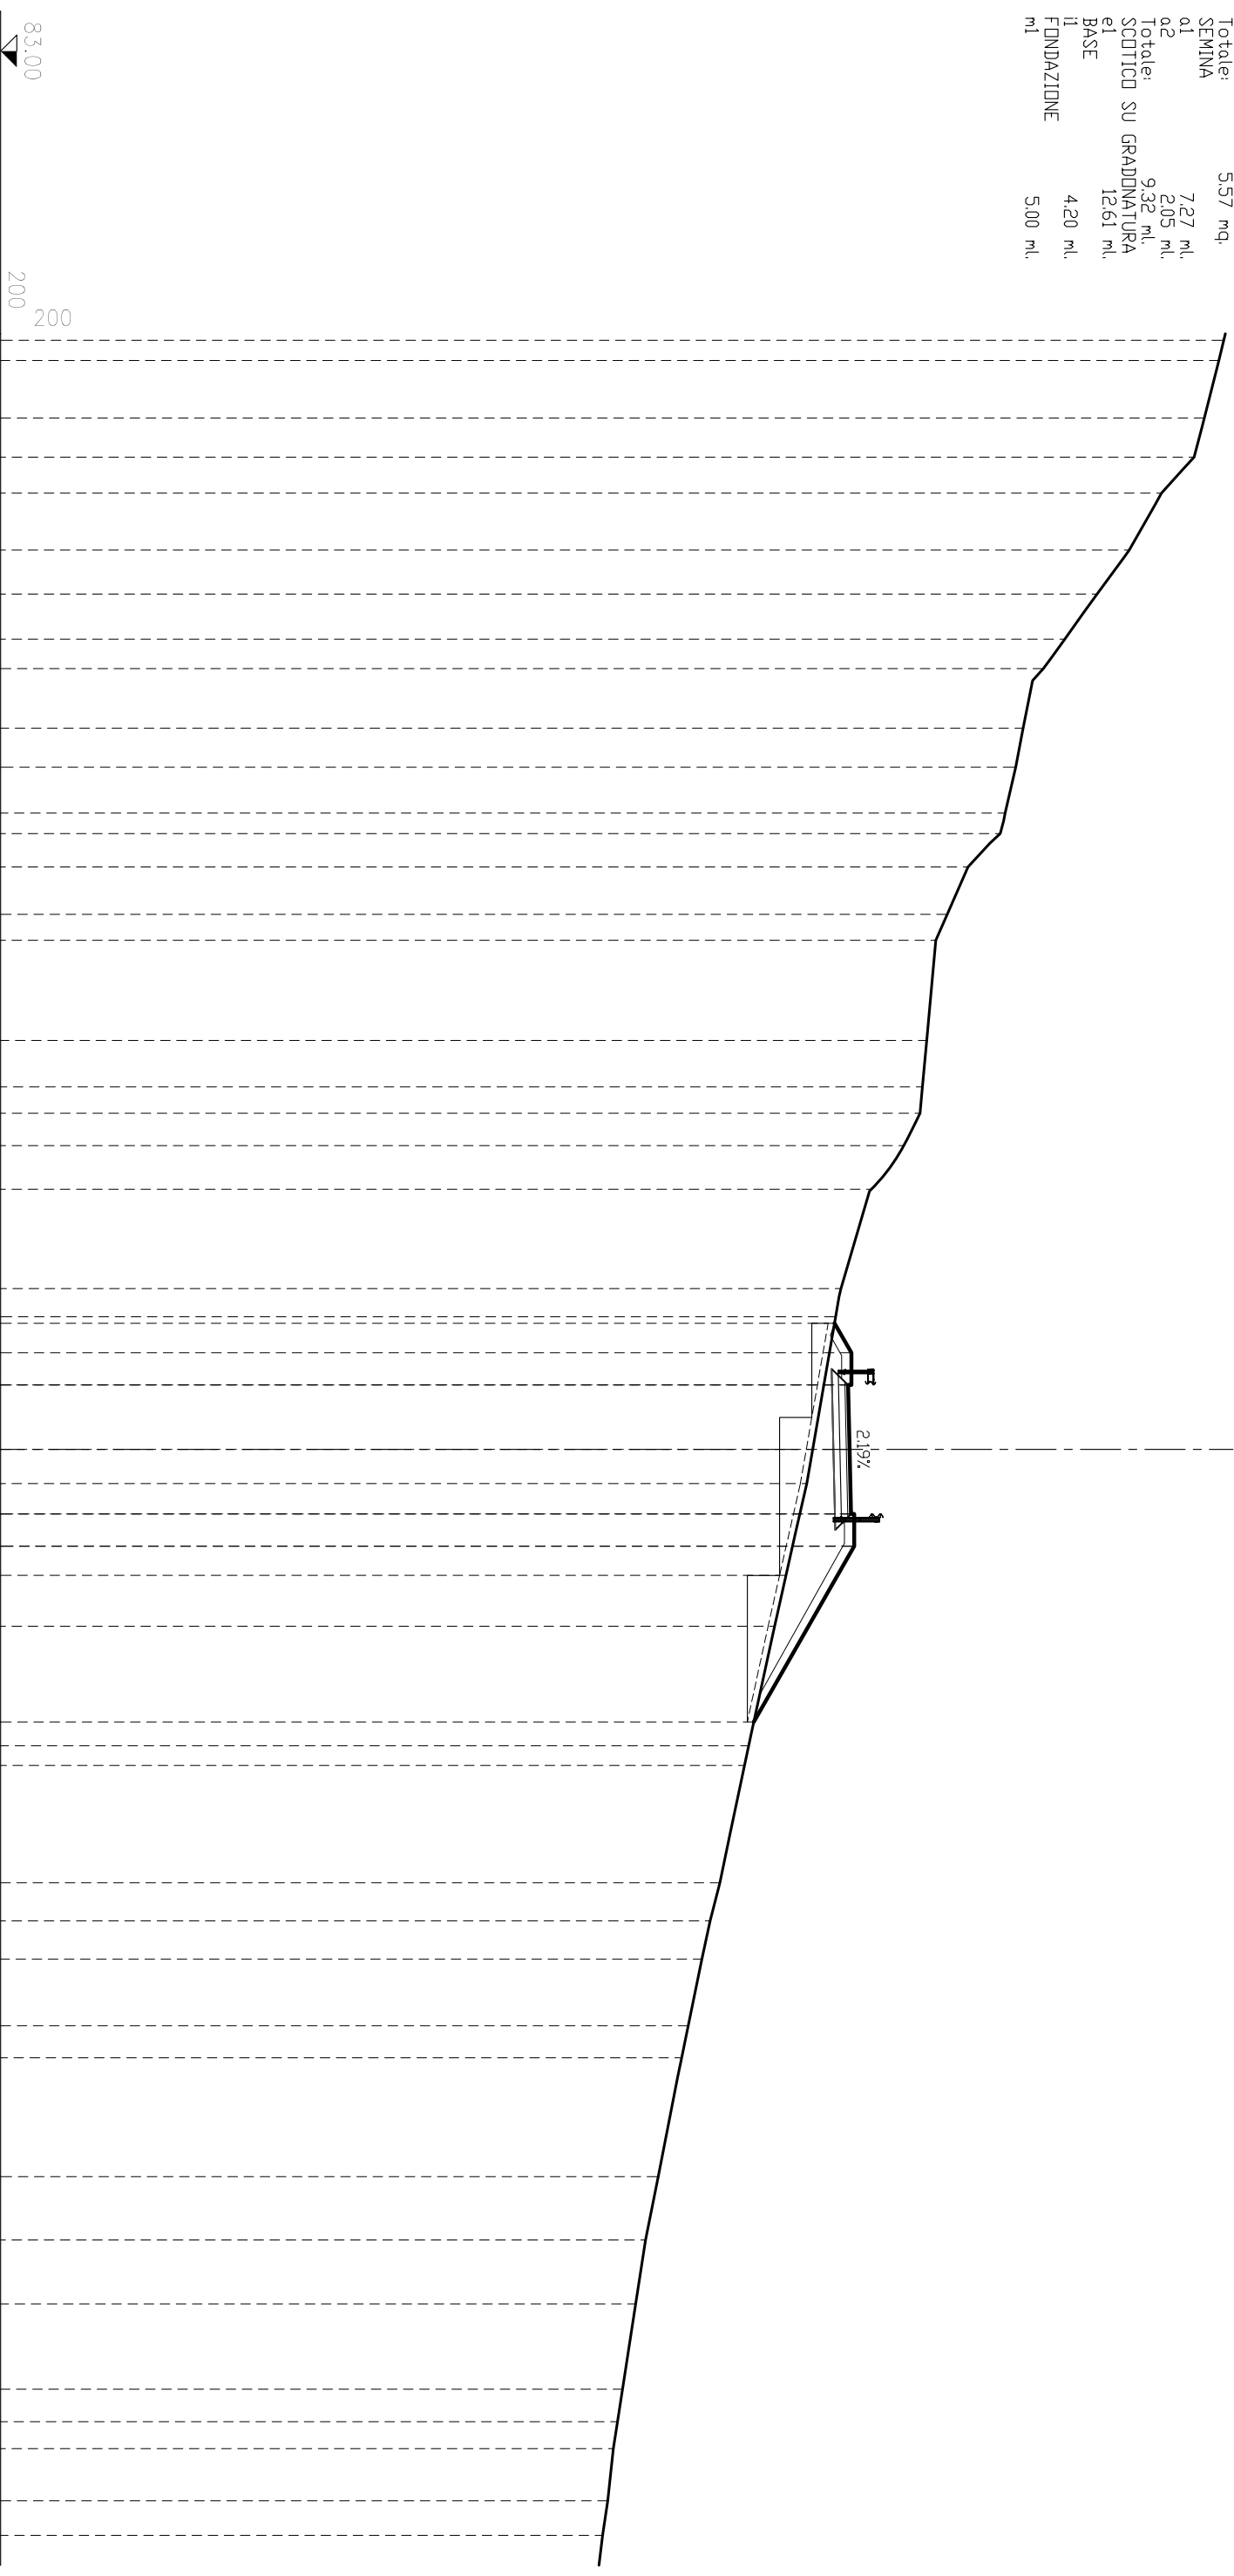

QUOTE PROGETTO	DISTANZE PARZIALI PROGETTO	DISTANZE PROGRESSIVE PROGETTO	QUOTE TERRENO	DISTANZE PARZIALI TERRENO
120.93		108.86	120.93	0.83
120.77		109.38	120.77	1.79
120.32		109.28	120.32	1.21
120.01		109.38	120.01	1.11
119.00		109.33	119.00	1.77
118.00		109.47	118.00	1.37
117.00		109.37	117.00	1.39
116.00		109.47	116.00	0.91
115.33		109.47	115.33	1.85
114.71		109.47	114.71	1.21
114.48		109.47	114.48	1.42
114.15		109.47	114.15	0.94
114.00		109.47	114.00	1.03
113.00		109.47	113.00	1.48
112.36		109.47	112.36	0.80
112.00		109.47	112.00	3.11
111.72		109.47	111.72	1.44
111.59		109.47	111.59	0.81
111.51		109.47	111.51	1.01
111.01		109.47	111.01	1.35
110.00		109.47	110.00	3.08
109.06		109.47	109.06	0.87
108.90	3.91	108.86	108.90	5.18
	-3.00	109.38		
	-2.00	109.28		
	-2.00	109.38		
	0.00	109.33		
108.00	2.00	109.47	108.00	2.84
	2.00	109.37		
	1.00	109.47		
	3.00	109.47		
	3.00	109.47		
107.36		106.36	107.36	1.58
107.00		106.36	107.00	3.71
106.19	8.45	106.36	106.19	0.61
106.06		106.36	106.06	3.64
105.30		106.36	105.30	1.18
105.00		106.36	105.00	1.18
104.75		106.36	104.75	2.07
104.32		106.36	104.32	1.00
104.12		106.36	104.12	3.68
103.39		106.36	103.39	1.97
103.00		106.36	103.00	1.98
102.69		106.36	102.69	2.64
102.28		106.36	102.28	1.01
102.13		106.36	102.13	0.83
102.00		106.36	102.00	1.63
101.83		106.36	101.83	1.07
101.67		106.36	101.67	0.92

SEZIONE N° VG-10
 PROGRESSIVA: 180.00

STERRI E RIPORTI	
R1	1,83 mq.
R2	5,56 mq.
Totale R:	7,39 mq.
VEGETALE IN RILEVATO	
C1	1,57 mq.
C2	0,61 mq.
Totale:	2,18 mq.
SEMINA	
a1	5,93 ml.
a2	2,34 ml.
Totale:	8,27 ml.
SCOTTICD	
c1	10,30 ml.
BONIFICA RILEVATI	
f1	10,30 ml.
BASE	4,20 ml.
II	4,20 ml.
FONDAZIONE	
ml	4,99 ml.

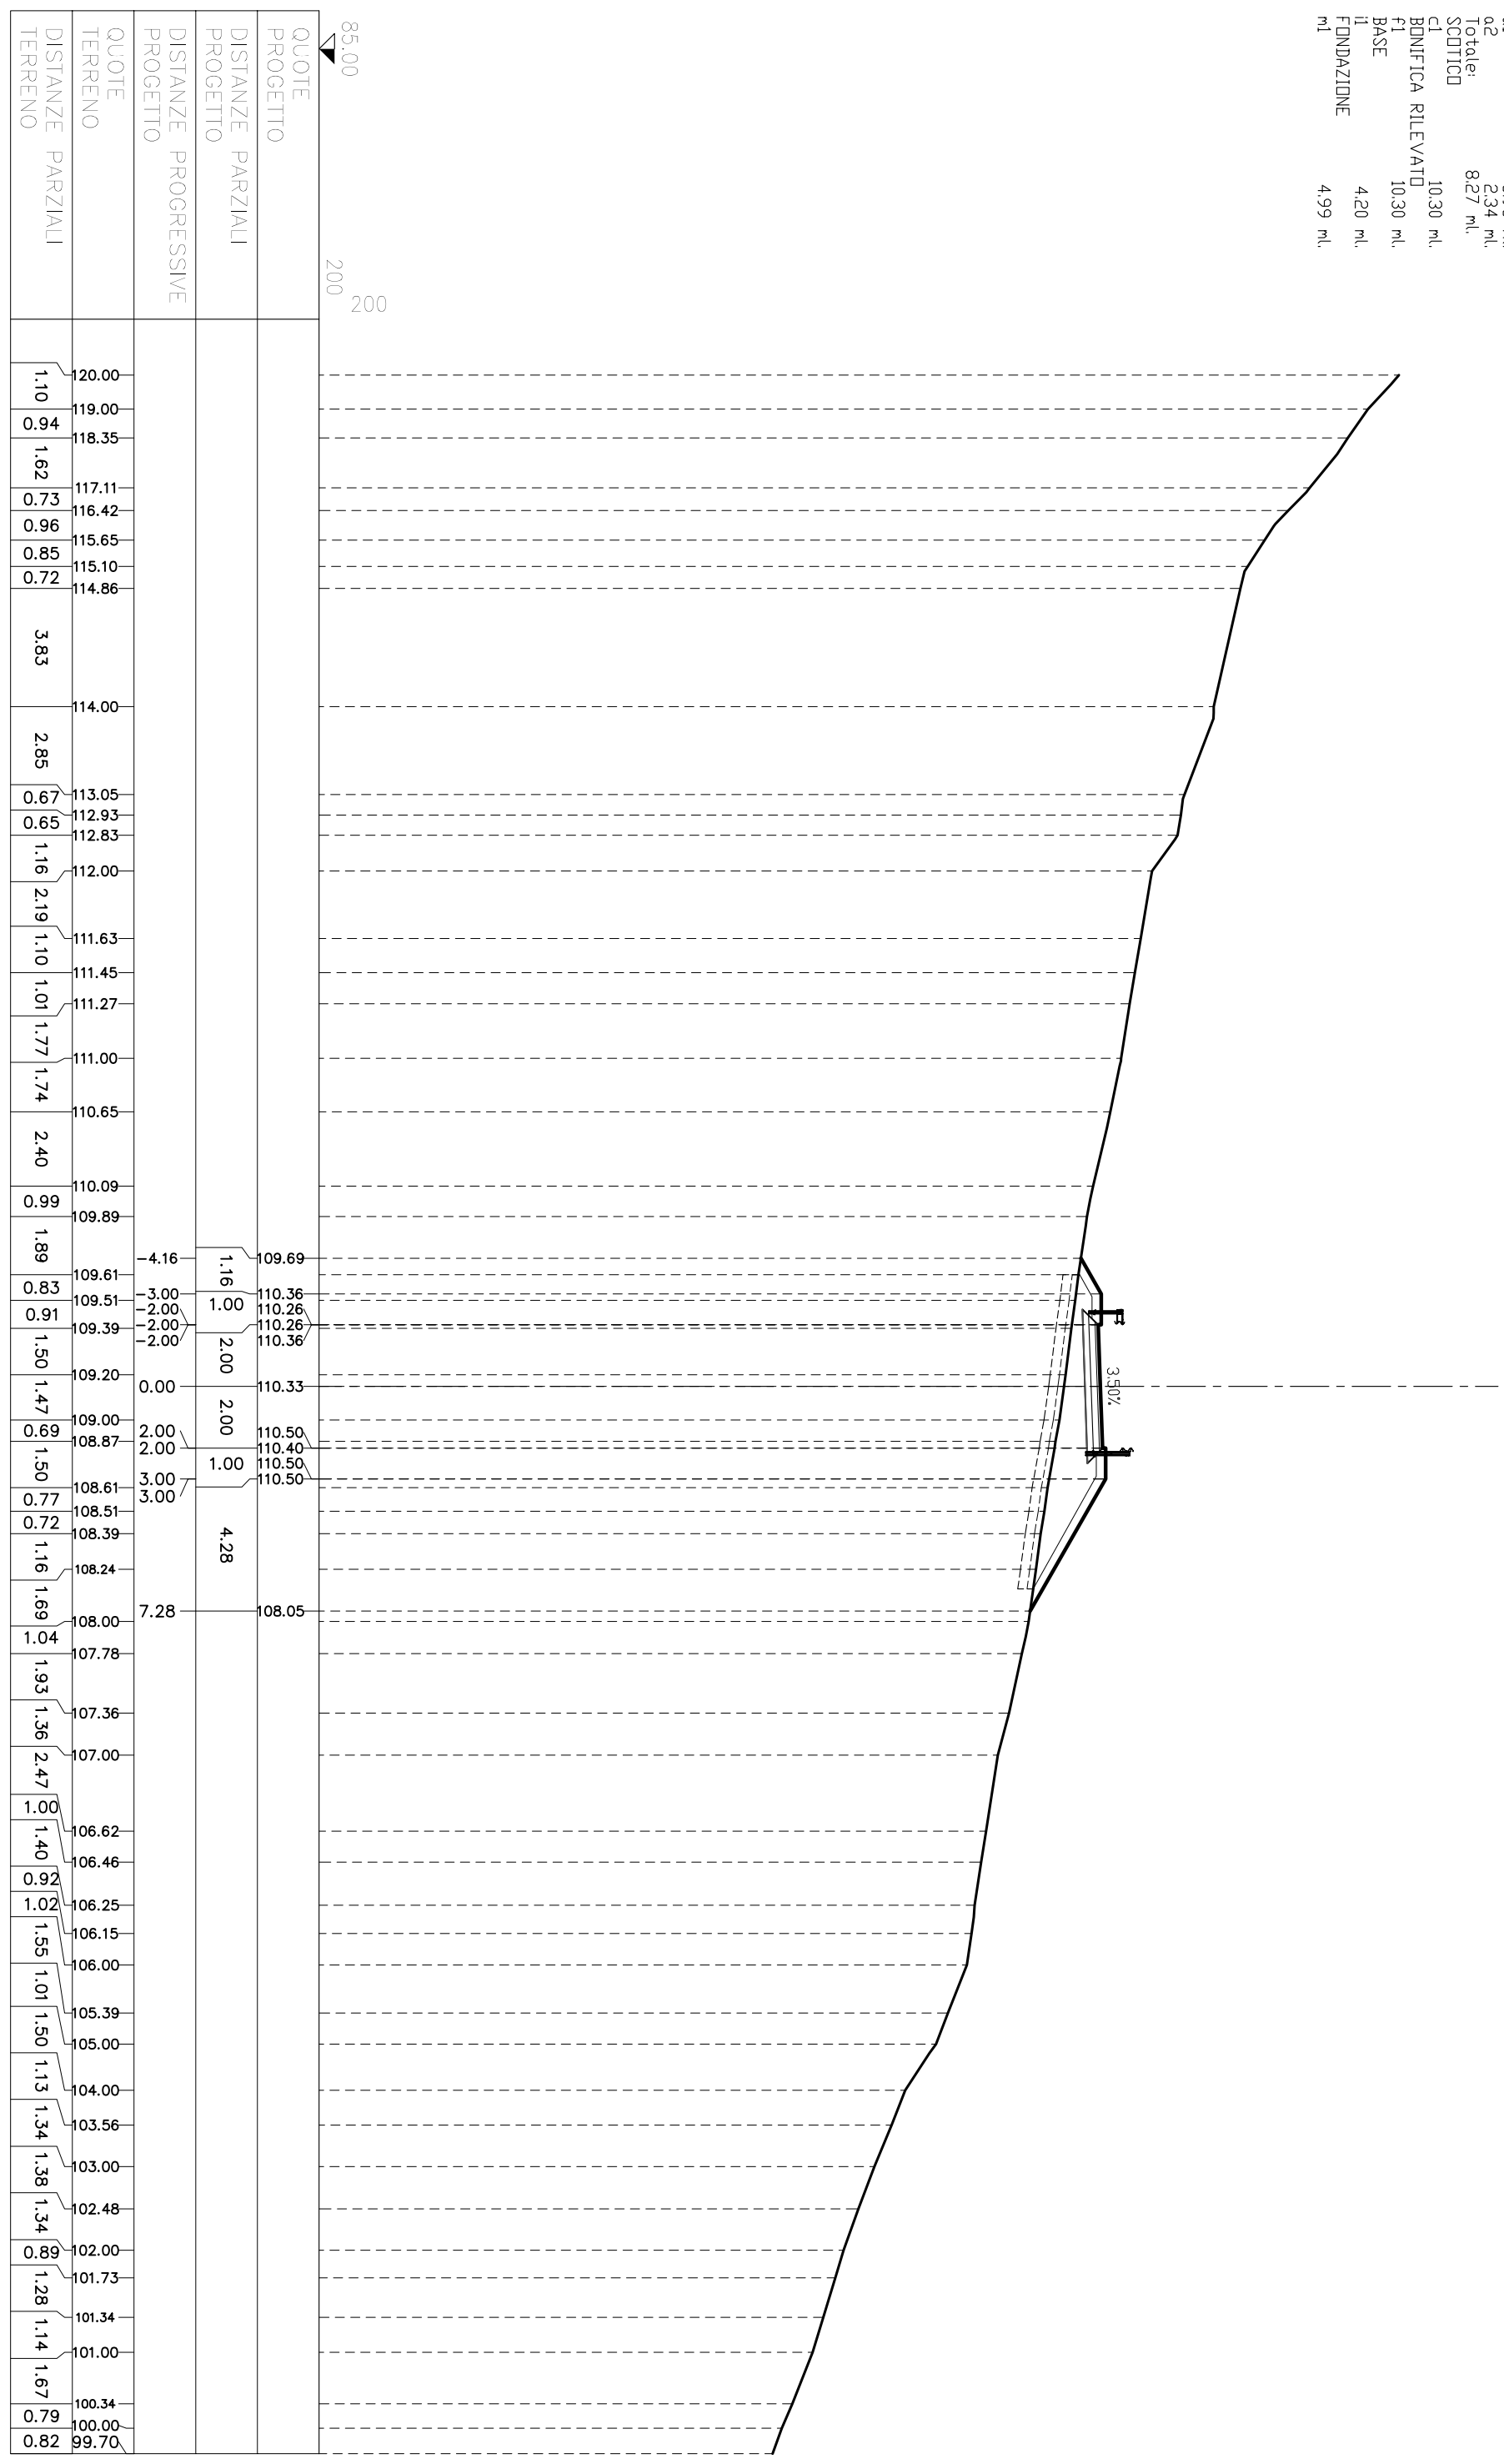


85.00
 200
 200

QUOTE PROGETTO	DISTANZE PARZIALI PROGETTO	DISTANZE PROGRESSIVE PROGETTO	QUOTE TERRENO	DISTANZE PARZIALI TERRENO
	1.10		120.00	
	0.94		119.00	
	1.62		118.35	
	0.73		117.11	
	0.96		116.42	
	0.85		115.65	
	0.72		115.10	
			114.86	
	3.83			
			114.00	
	2.85			
	0.67		113.05	
	0.65		112.93	
	1.16		112.83	
	2.19		112.00	
	1.10		111.63	
	1.01		111.45	
	1.77		111.27	
	1.74		111.00	
	2.40		110.65	
	0.99		110.09	
	1.89		109.89	
	0.83		109.61	
	0.91		109.51	
	1.50		109.39	
	1.47		109.20	
	0.69		109.00	
	1.50		108.87	
	0.77		108.61	
	0.72		108.51	
	1.16		108.39	
	1.69		108.24	
	1.04		108.00	
	1.93		107.78	
	1.36		107.36	
	2.47		107.00	
	1.00		106.62	
	1.40		106.46	
	0.92		106.25	
	1.02		106.15	
	1.55		106.00	
	1.01		105.39	
	1.50		105.00	
	1.13		104.00	
	1.34		103.56	
	1.38		103.00	
	1.34		102.48	
	0.89		102.00	
	1.28		101.73	
	1.14		101.34	
	1.14		101.00	
	1.67		100.34	
	0.79		100.00	
	0.82		99.70	

SEZIONE N° VG-11
 PROGRESSIVA: 200.00


STERRI E RIPPIRTI	
S1	0.53 mq.
R1	0.31 mq.
R1	0.03 mq.
R2	0.64 mq.
Totale R: 0.98 mq.	
VEGETALE IN RILEVATO	
C1	0.84 mq.
C2	0.32 mq.
Totale: 1.16 mq.	
SEMINA	
a1	3.27 ml.
a2	1.30 ml.
Totale: 4.57 ml.	
SCOTTICID	
c1	3.97 ml.
BONIFICA RILEVATO	
f1	3.97 ml.
BASE	
il	4.20 ml.
FONDAZIONE	
m1	5.00 ml.
BONIFICA TRINCEA	
o1	2.77 ml.

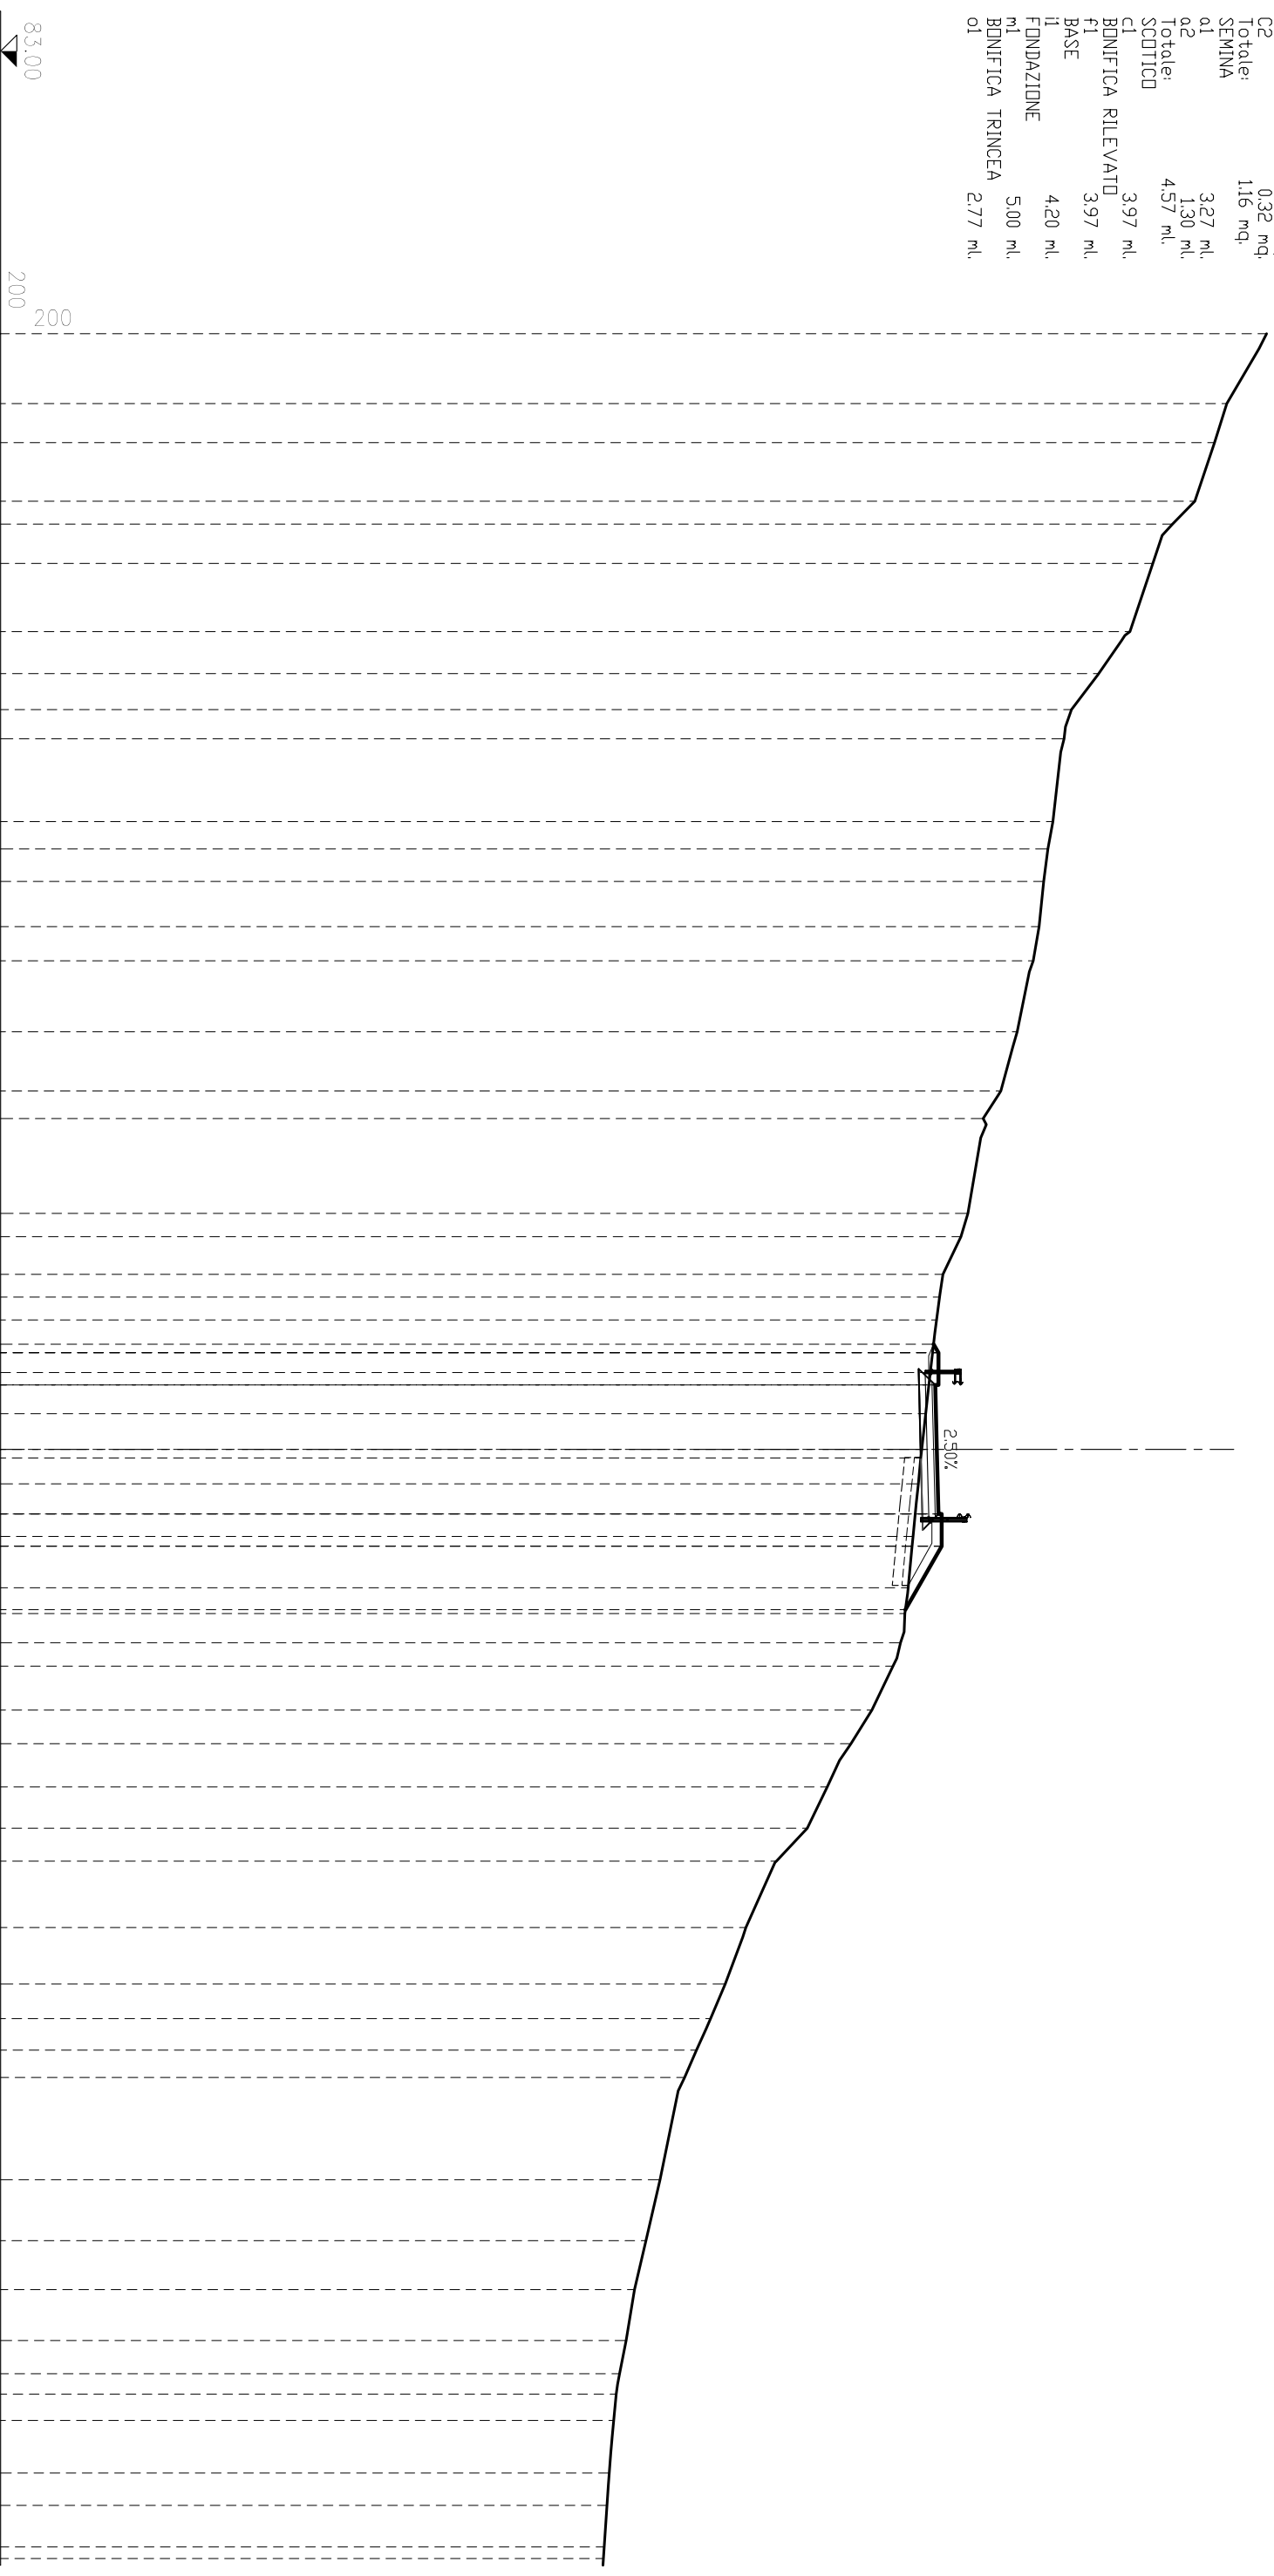

83.00	200	200
QUOTE PROGETTO		
DISTANZE PARZIALI PROGETTO		
DISTANZE PROGRESSIVE PROGETTO		
QUOTE TERRENO		
DISTANZE PARZIALI TERRENO		
122.23	2.16	1.22
121.00	1.22	1.81
120.62	1.81	0.71
120.01	0.71	1.22
119.32	1.22	2.12
118.71	2.12	1.30
118.00	1.30	1.12
117.03	1.12	0.90
116.19	0.90	2.57
115.96	2.57	0.85
115.61	0.85	1.01
115.45	1.01	1.40
115.33	1.40	1.05
115.18	1.05	2.21
115.00	2.21	1.83
114.50	1.83	0.86
114.00	0.86	2.94
113.45	2.94	0.72
112.98	0.72	1.17
112.76	1.17	0.70
112.20	0.70	0.71
112.10	0.71	1.64
112.00	1.64	1.27
111.81	1.27	2.00
111.67	2.00	2.00
111.67	2.00	2.00
111.52	0.00	1.38
111.44	1.38	0.79
111.44	0.79	1.64
111.28	1.64	1.59
111.28	1.59	3.00
111.13	3.00	3.00
111.13	3.00	4.97
111.02	4.97	0.80
110.89	0.80	0.90
110.89	0.90	0.73
110.66	0.73	1.36
110.00	1.36	1.04
109.35	1.04	1.34
108.62	1.34	1.29
108.00	1.29	1.01
107.04	1.01	2.07
106.10	2.07	1.75
105.45	1.75	1.07
105.00	1.07	0.98
104.57	0.98	0.84
104.20	0.84	3.17
103.43	3.17	1.90
103.00	1.90	1.51
102.65	1.51	1.58
102.39	1.58	1.03
102.39	1.03	0.63
102.18	0.63	0.82
102.08	0.82	1.63
102.00	1.63	1.01
101.86	1.01	1.28
101.79	1.28	0.57
101.71	0.57	101.68

SEZIONE N° VG-12
 PROGRESSIVA: 220.00

STERRI E RIPPIRI	
S1	6,49 mq.
S2	0,88 mq.
S3	0,65 mq.
Totale S:	
R1	8,02 mq.
VEGETALE IN RILEVATO	
C1	25,44 mq.
VEGETALE IN TRINCEA	
F1	6,22 mq.
GRADINATURA	
D1	1,05 mq.
D2	0,27 mq.
D3	0,76 mq.
D4	0,94 mq.
D5	0,65 mq.
D6	0,45 mq.
D7	0,78 mq.
D8	0,95 mq.
D9	0,50 mq.
D10	1,55 mq.
Totale:	
SEMINA	2,64 mq.
SEMINA	
a1	9,49 mq.
SEMINA	
b1	22,53 ml.
SCOTICID SU GRADINATURA	
e1	2,96 ml.
BASE	
i1	22,92 ml.
FONDAZIONE	
m1	4,10 ml.
BONIFICA TRINCEA	
o1	4,50 ml.
o1	
o1	

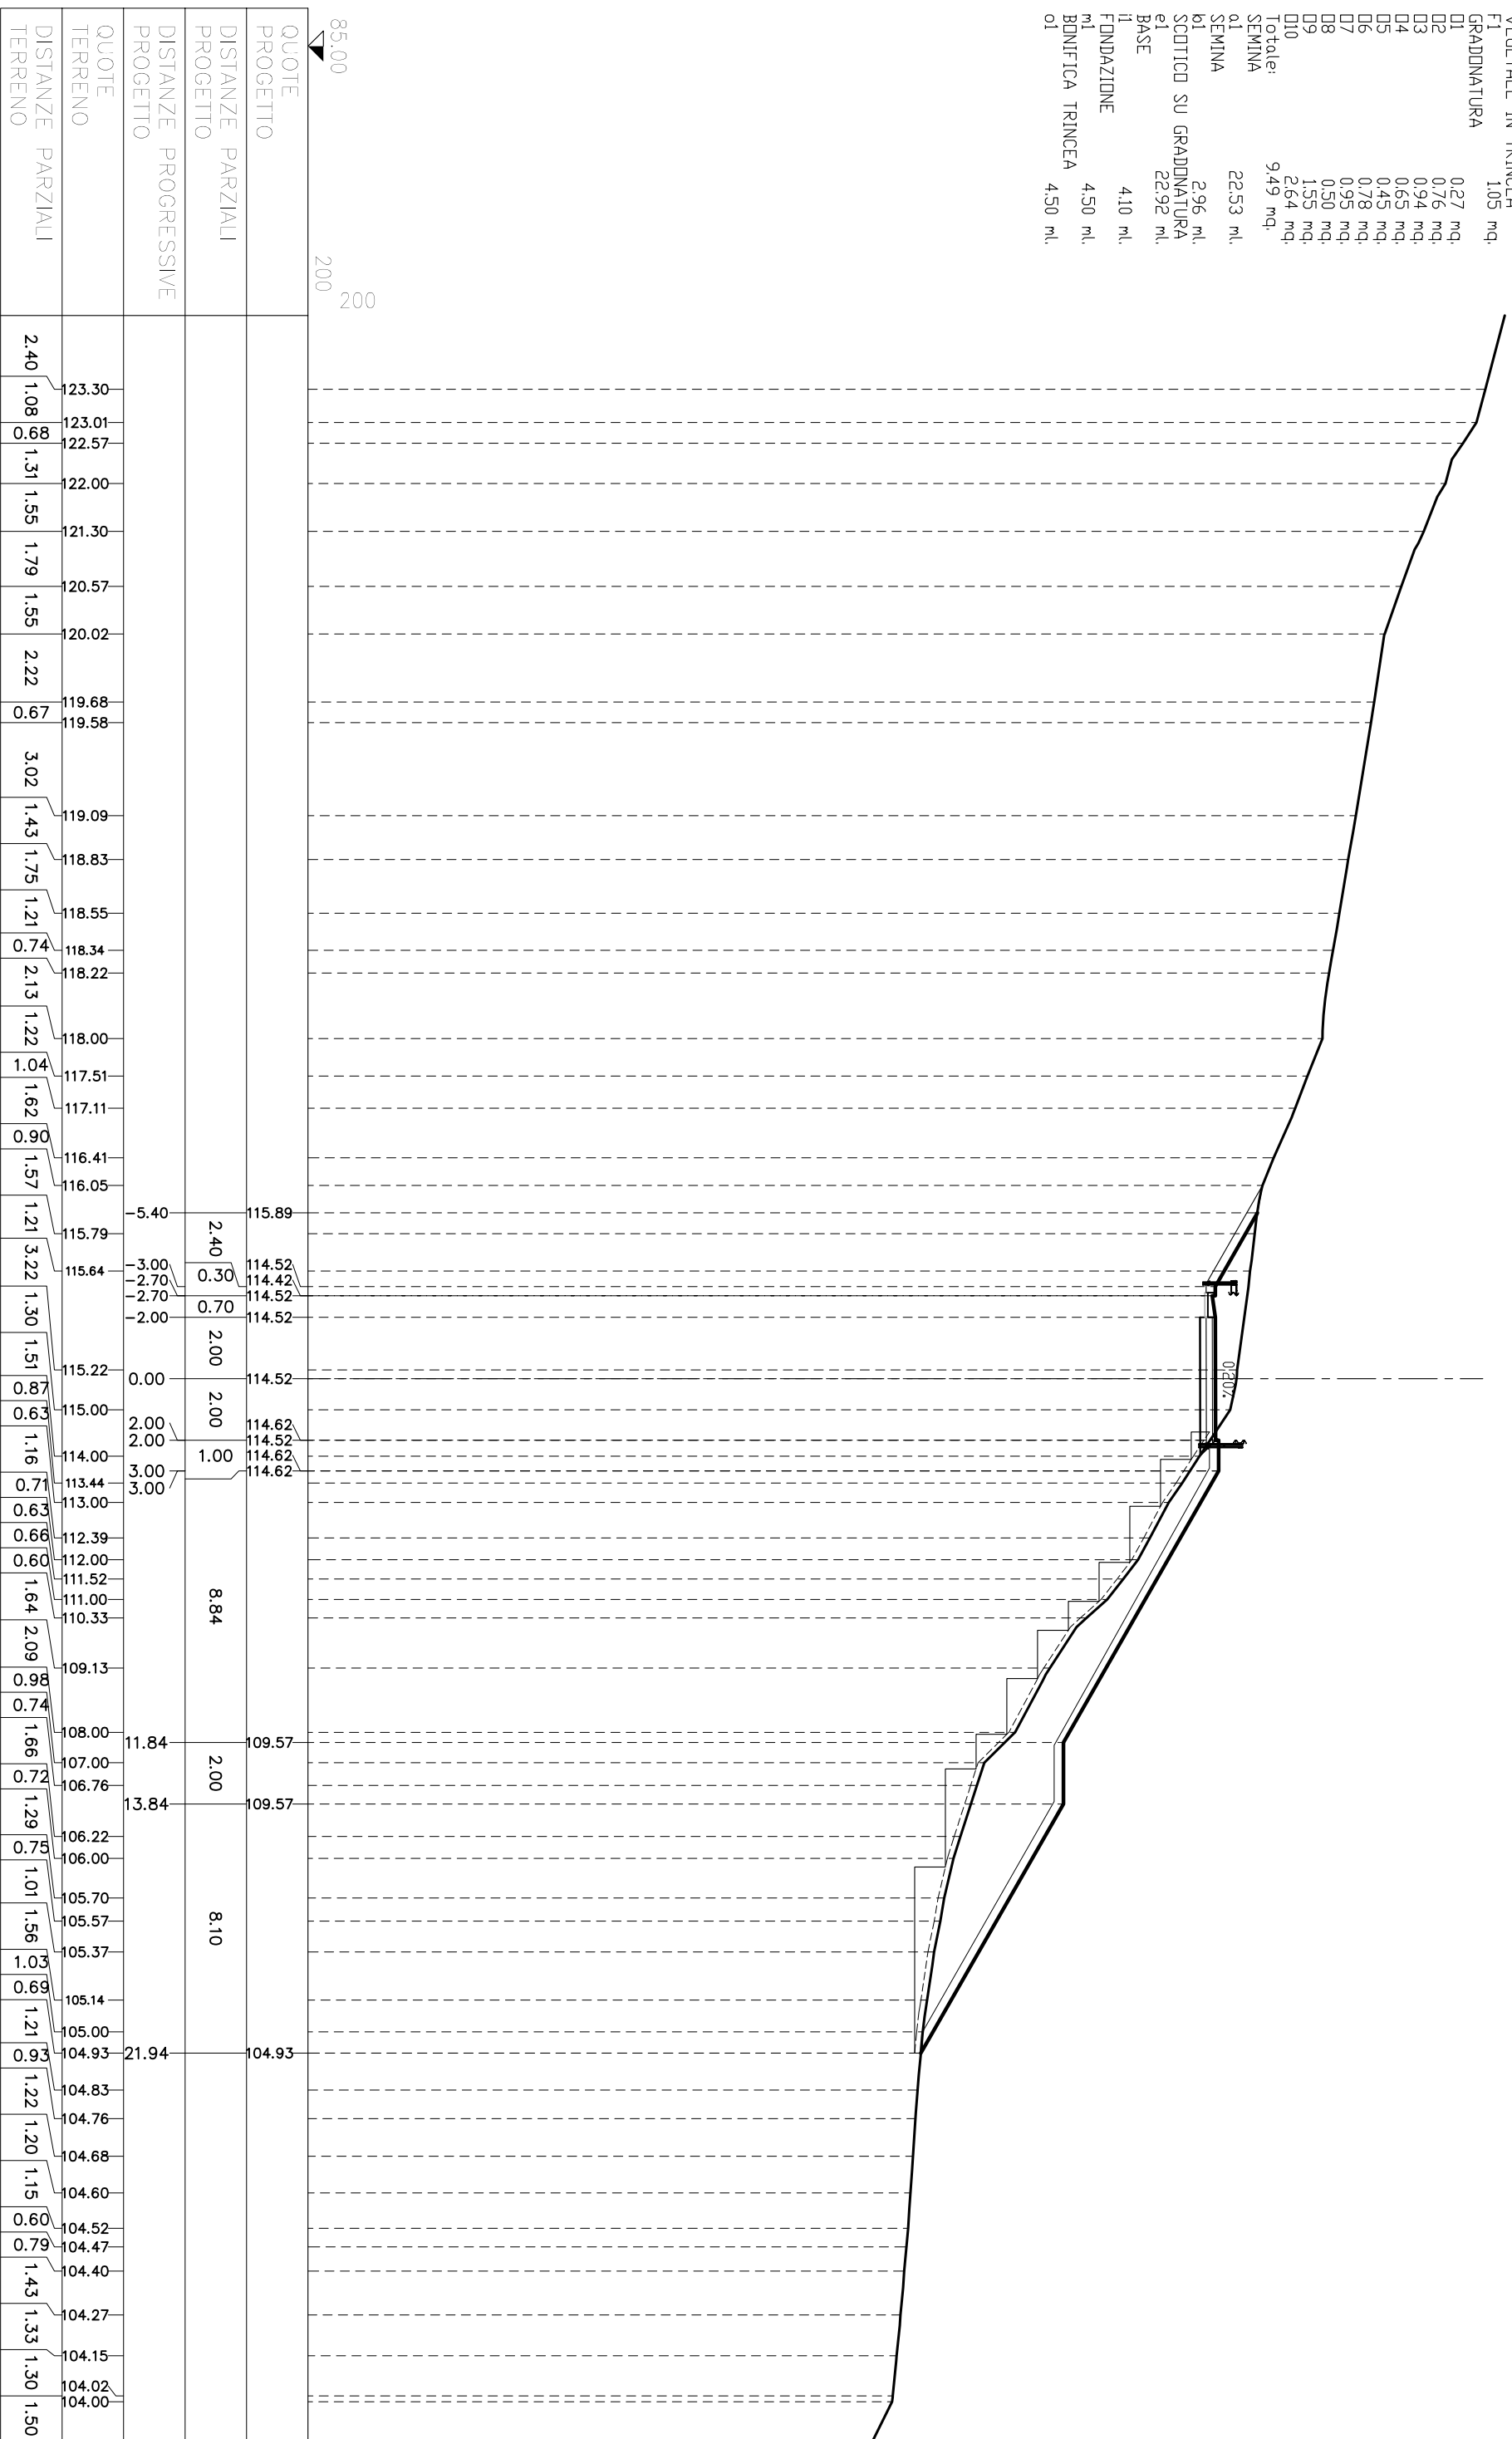


85.00
 200
 200

QUOTE PROGETTO	
DISTANZE PARZIALI PROGETTO	
DISTANZE PROGRESSIVE PROGETTO	
QUOTE TERRENO	
DISTANZE PARZIALI TERRENO	

SEZIONE N° VG-13
 PROGRESSIVA: 240.00


STERRI E RIPPERTI	
S1	7,44 mq.
R1	0,05 mq.
R2	0,43 mq.
Totale R: 34,91 mq.	
VEGETALE IN RILEVATO	
C1	6,54 mq.
VEGETALE IN TRINCEA	
F1	1,31 mq.
GRADONATURA	
D1	0,51 mq.
D2	0,79 mq.
D3	0,56 mq.
D4	0,94 mq.
D5	0,85 mq.
D6	0,64 mq.
D7	0,79 mq.
D8	0,93 mq.
D9	1,39 mq.
D10	2,65 mq.
Totale: 10,05 mq.	
SEMINA	
S1	22,62 ml.
SEMINA	
b1	3,80 ml.
SCOTICID SU GRADONATURA	
e1	24,81 ml.
BASE	
i1	4,10 ml.
FONDAZIONE	
m1	4,50 ml.
BONIFICA TRINCEA	
o1	3,09 ml.

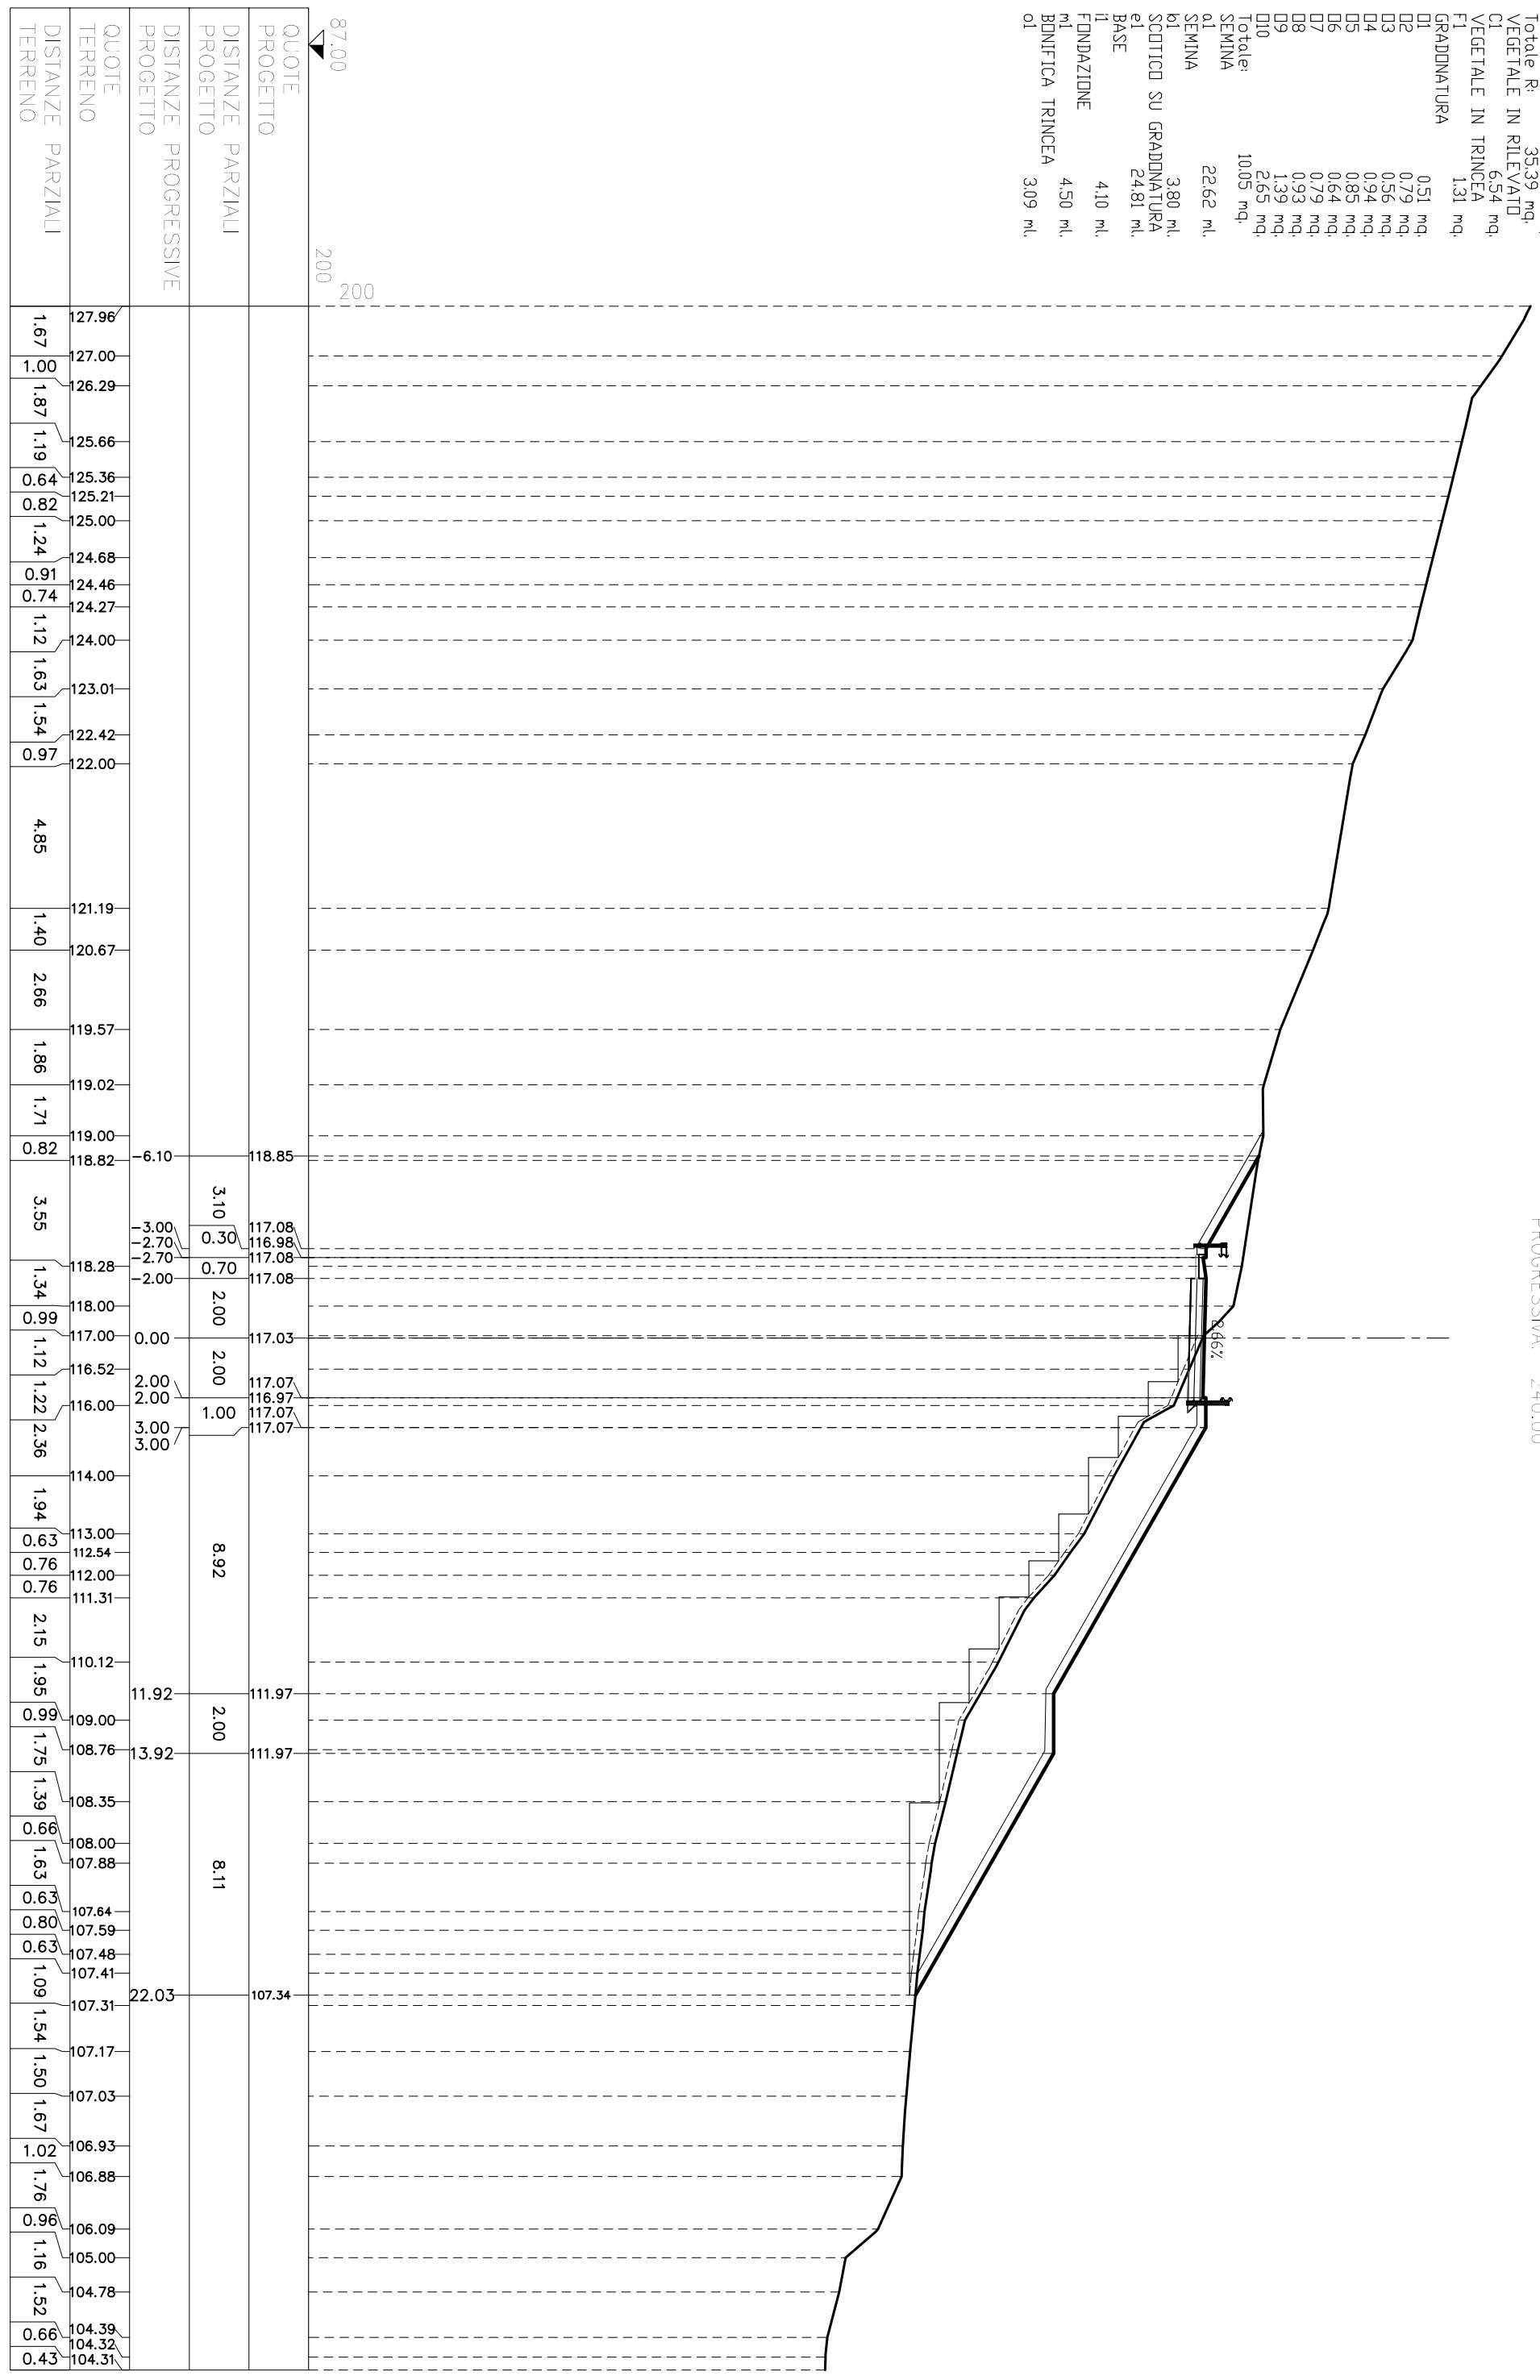

87.00	200
200	
QUOTE PROGETTO	
DISTANZE PARZIALI PROGETTO	
DISTANZE PROGRESSIVE PROGETTO	
QUOTE TERRENO	
DISTANZE PARZIALI TERRENO	
127.96	1.67
127.00	1.00
126.29	1.87
125.66	1.19
125.36	0.64
125.21	0.82
125.00	1.24
124.68	0.61
124.46	0.74
124.27	1.12
124.00	1.63
123.01	1.54
122.42	0.97
122.00	4.85
121.19	1.40
120.67	2.66
119.57	1.86
119.02	1.71
119.00	0.82
118.82	3.55
118.85	3.10
117.08	0.30
116.98	0.70
117.08	2.00
117.03	2.00
117.07	1.00
116.97	2.00
117.07	3.00
117.07	3.00
114.00	1.94
113.00	0.63
112.54	0.76
112.00	0.76
111.31	2.15
110.12	1.95
109.00	0.61
108.76	1.75
108.35	1.39
108.00	0.99
107.88	1.63
107.64	0.63
107.59	0.80
107.48	0.93
107.41	1.09
107.31	1.54
107.17	1.50
107.03	1.67
106.93	1.02
106.88	1.76
106.09	0.96
105.00	1.16
104.78	1.52
104.39	0.66
104.32	0.43
104.31	


SEZIONE N° VG-14
 PROGRESSIVA: 260.00

STERRI E RIPPIRTI	
R1	23,98 mq.
R2	92,99 mq.
Totale R: 116,97 mq.	
VEGETALE IN RILEVATO	
C1	8,86 mq.
C2	1,51 mq.
Totale: 10,37 mq.	
GRADONATURA	
D1	0,08 mq.
D2	1,51 mq.
D3	0,76 mq.
D4	0,97 mq.
D5	1,26 mq.
D6	0,83 mq.
D7	2,86 mq.
D8	2,01 mq.
D9	1,09 mq.
D10	2,67 mq.
D11	3,61 mq.
Totale: 17,65 mq.	
SEMINA	
a1	29,99 ml.
a2	5,38 ml.
Totale: 35,37 ml.	
SCOTICD SU GRADONATURA	
e1	37,41 ml.
BASE	
i1	4,20 ml.
FONDAZIONE	
m1	5,00 ml.

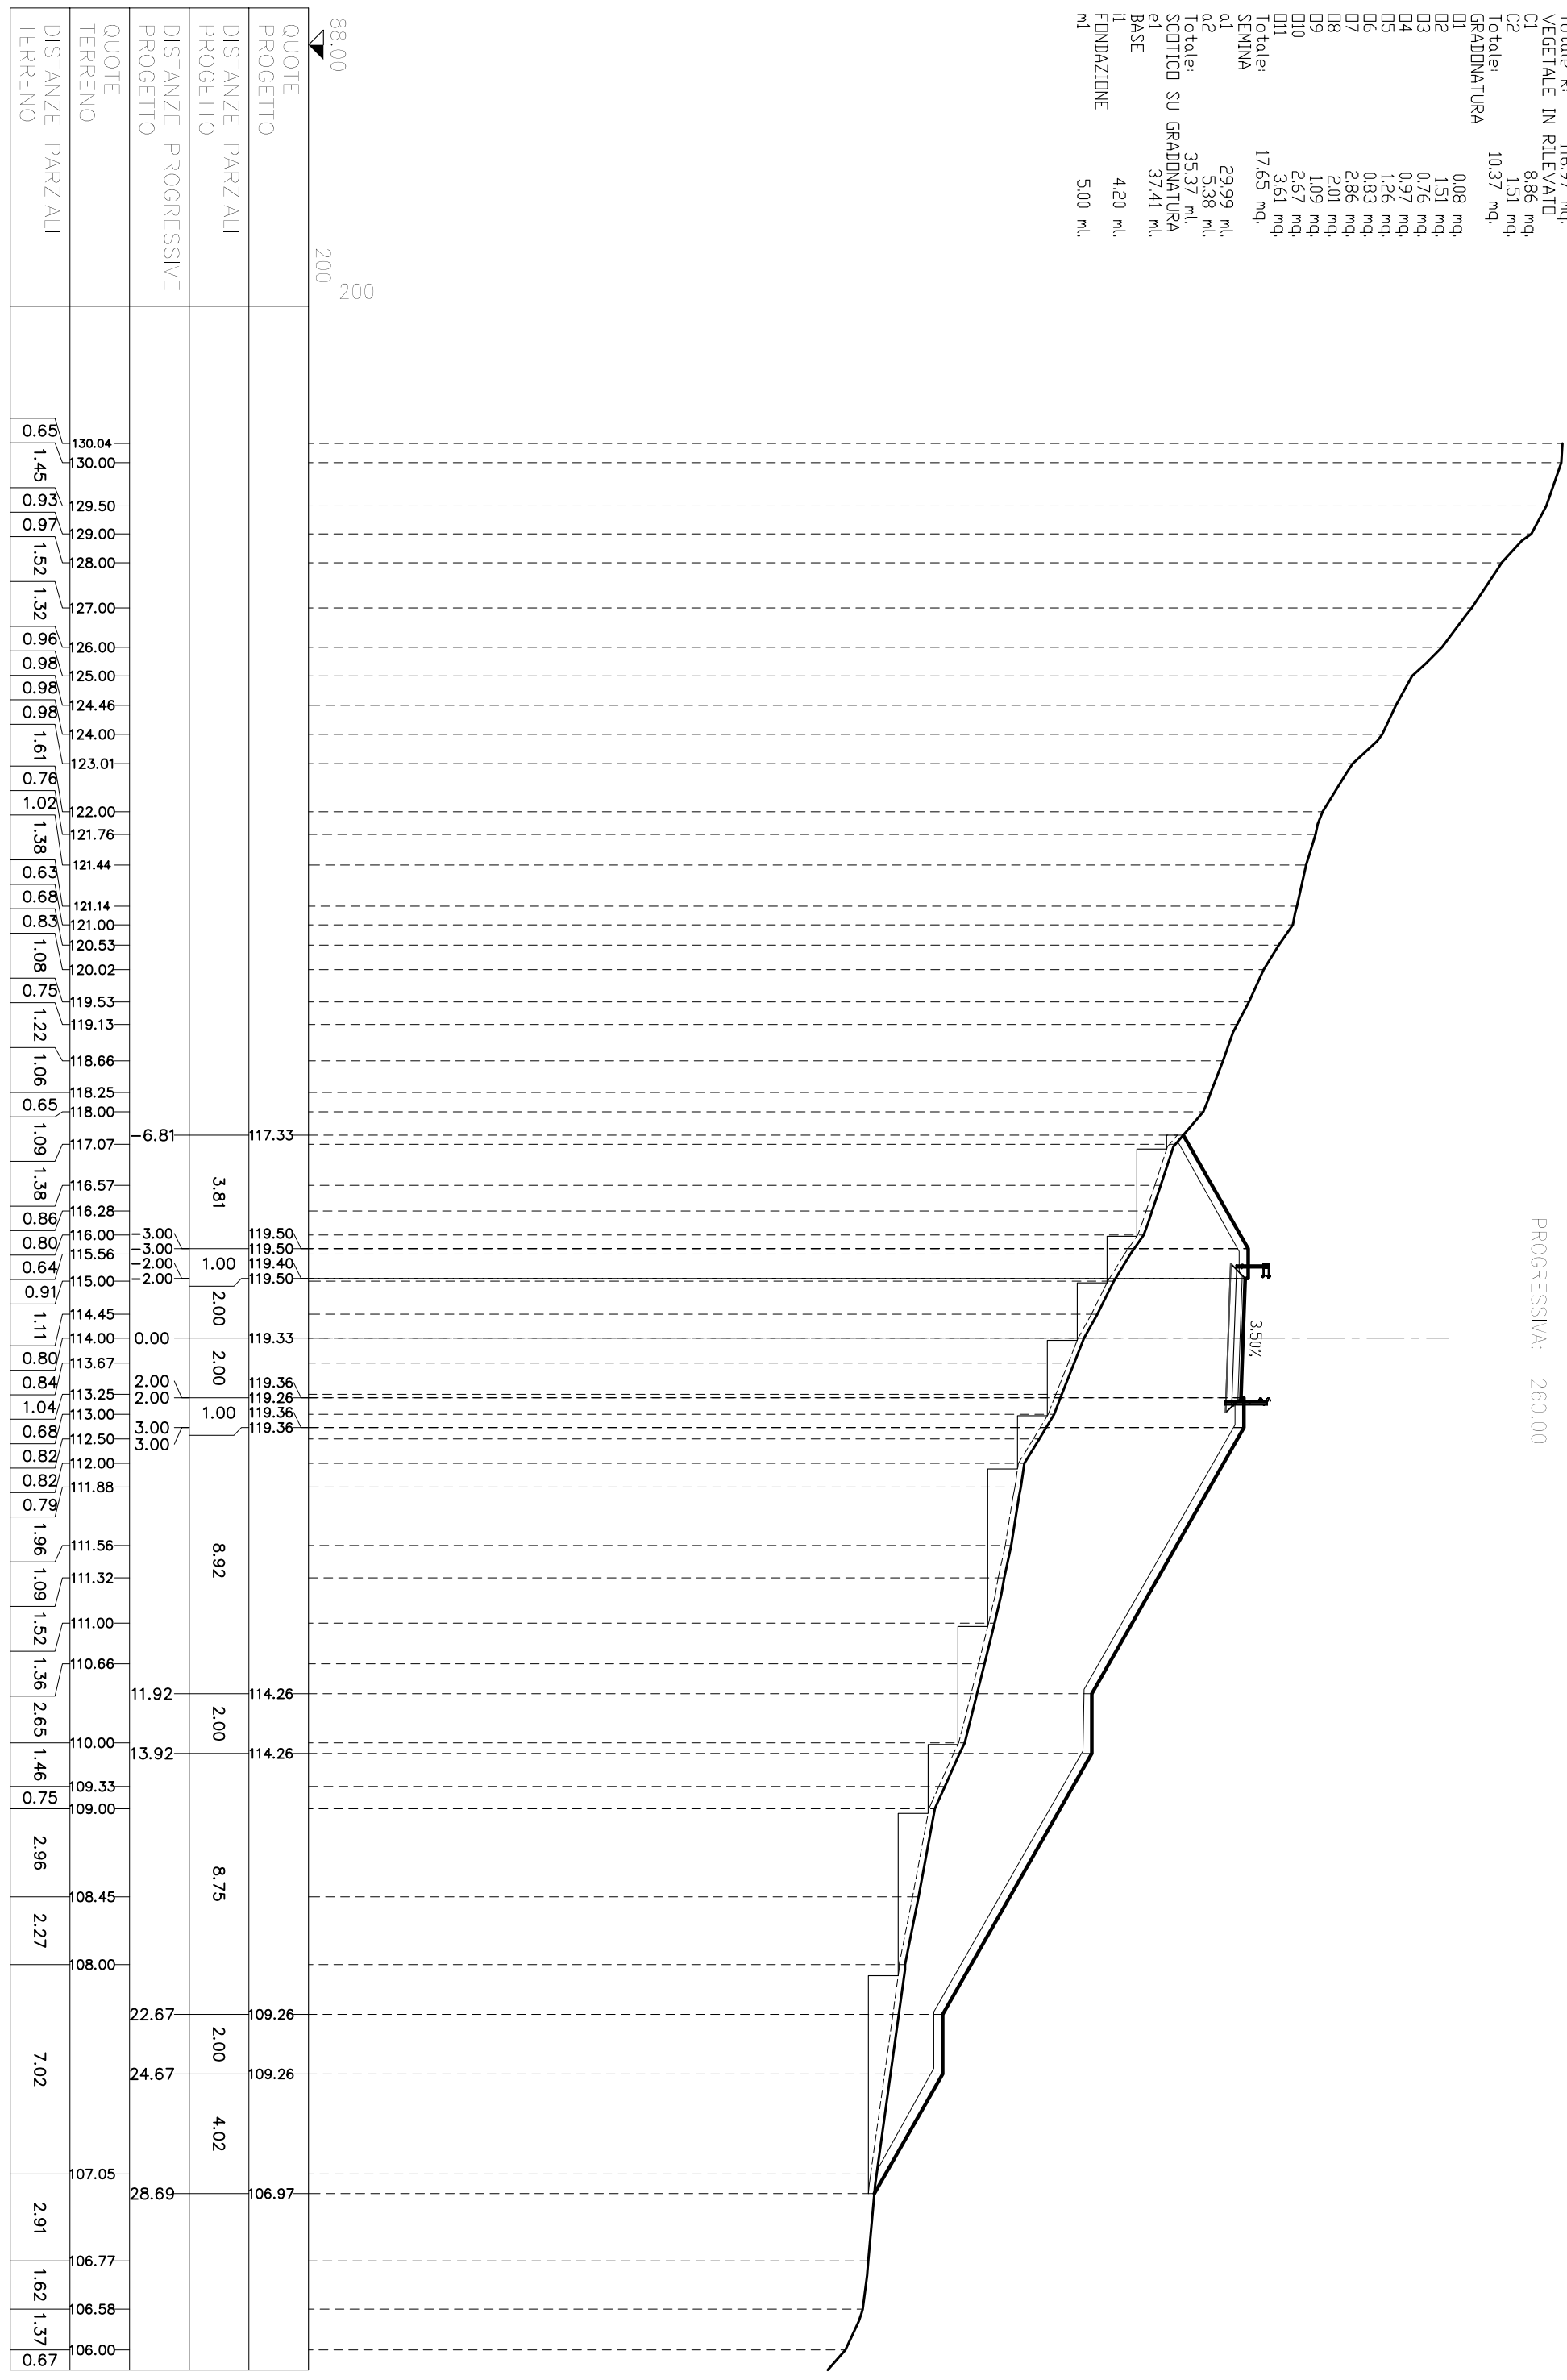


SEZIONE N° VG-15
 PROGRESSIVA: 280.00

STERRI E RIPPI	279,29 mq.
VEGETALE IN RILEVATO	426 mq.
C1	10,16 mq.
C2	14,42 mq.
Totale:	14,42 mq.
GRADONATURA	
D1	1,47 mq.
D2	1,94 mq.
D3	2,41 mq.
D4	2,47 mq.
D5	1,91 mq.
D6	2,13 mq.
D7	0,86 mq.
D8	1,58 mq.
Totale:	14,77 mq.
SEMINA	
a1	35,09 ml.
a2	15,09 ml.
Totale:	50,18 ml.
SCOTTIC	
c1	27,35 ml.
c2	18,27 ml.
Totale:	45,62 ml.
SCOTTIC SU GRADONATURA	
e1	31,03 ml.
BONIFICA RILEVATI	
f1	27,35 ml.
f2	18,27 ml.
Totale:	45,62 ml.
BASE	
ii	4,20 ml.
FONDAZIONE	
ml	5,00 ml.

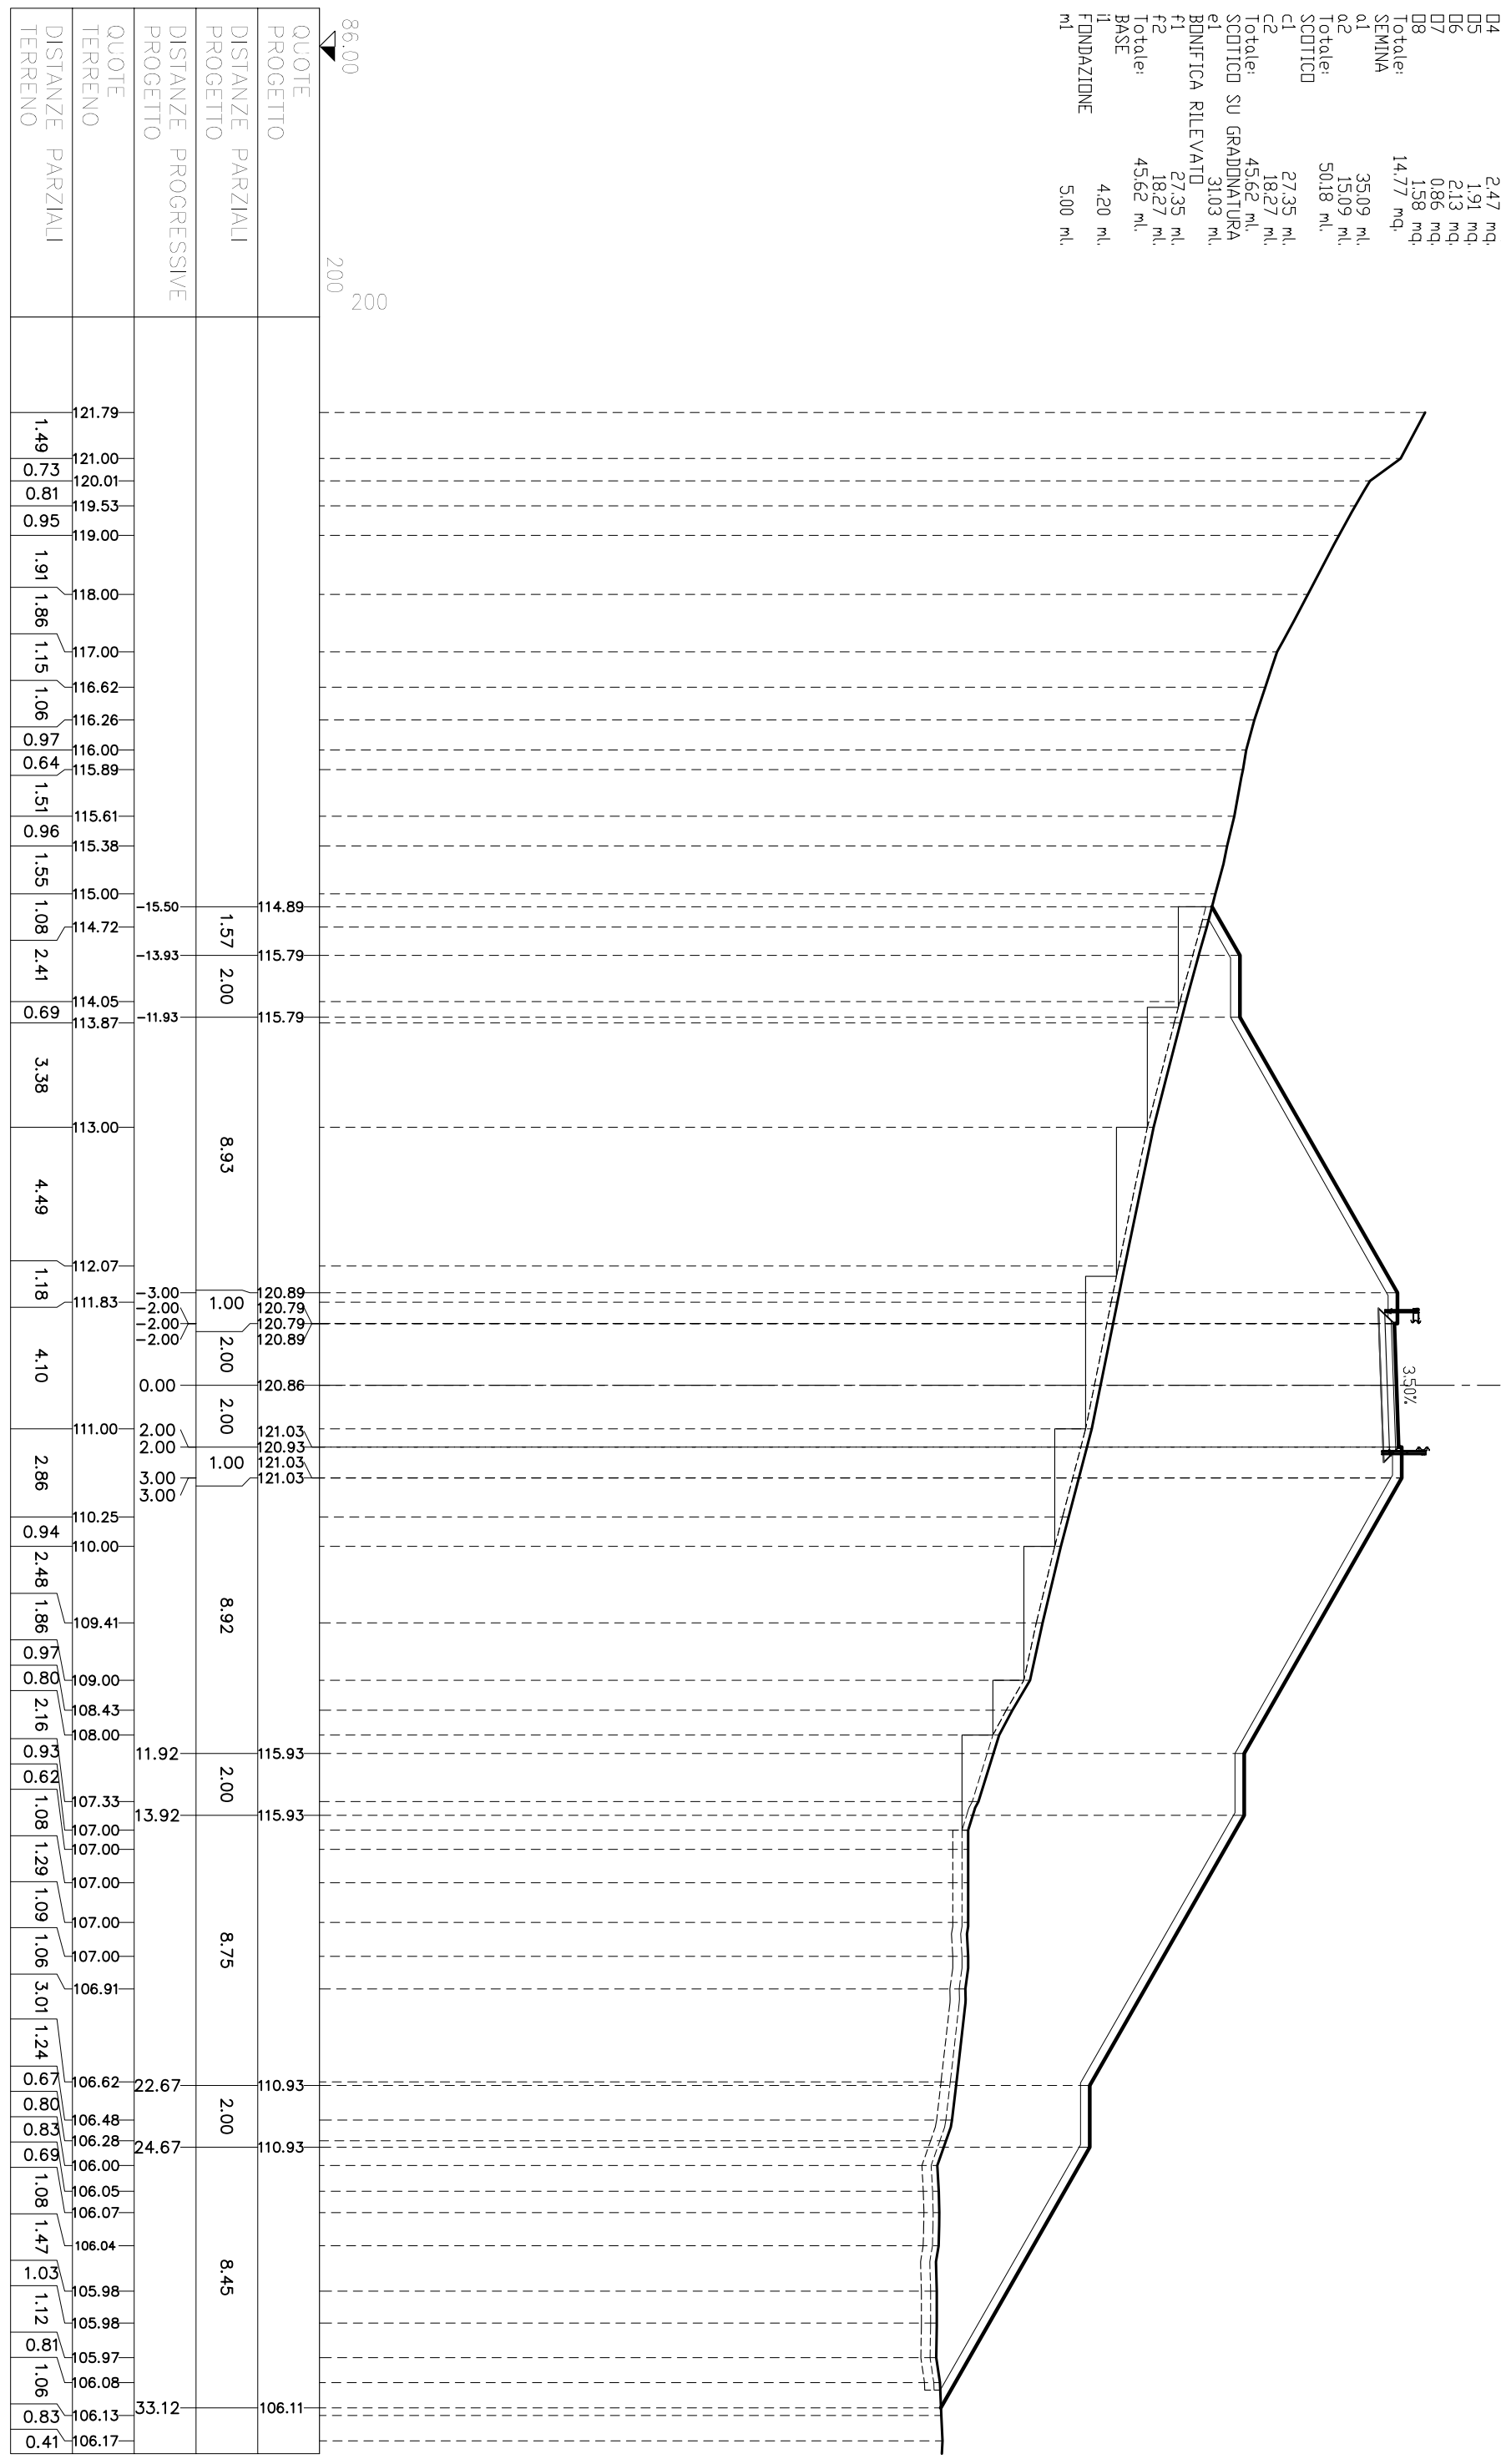

SEZIONE N° VG-16
 PROGRESSIVA: 300.00


STERRI E RIPPARTI	
R1	198,85 mq.
VEGETALE IN RILEVATO	
C1	4,34 mq.
C2	5,98 mq.
Totale:	
10,32 mq.	
GRADONATURA	
D1	0,76 mq.
D2	0,92 mq.
D3	1,69 mq.
D4	1,93 mq.
D5	0,95 mq.
D6	0,32 mq.
Totale:	
6,57 mq.	
SEMINA	
a1	20,90 ml.
a2	15,32 ml.
Totale:	
36,22 ml.	
SCOTTICID	
c1	15,69 ml.
c2	5,12 ml.
Totale:	
20,81 ml.	
SCOTTICID SU GRADONATURA	
e1	8,40 ml.
e2	8,28 ml.
Totale:	
16,68 ml.	
BONIFICA RILEVATI	
f1	15,69 ml.
f2	5,12 ml.
Totale:	
20,81 ml.	
BASE	
il	4,20 ml.
FONDAZIONE	
ml	5,00 ml.

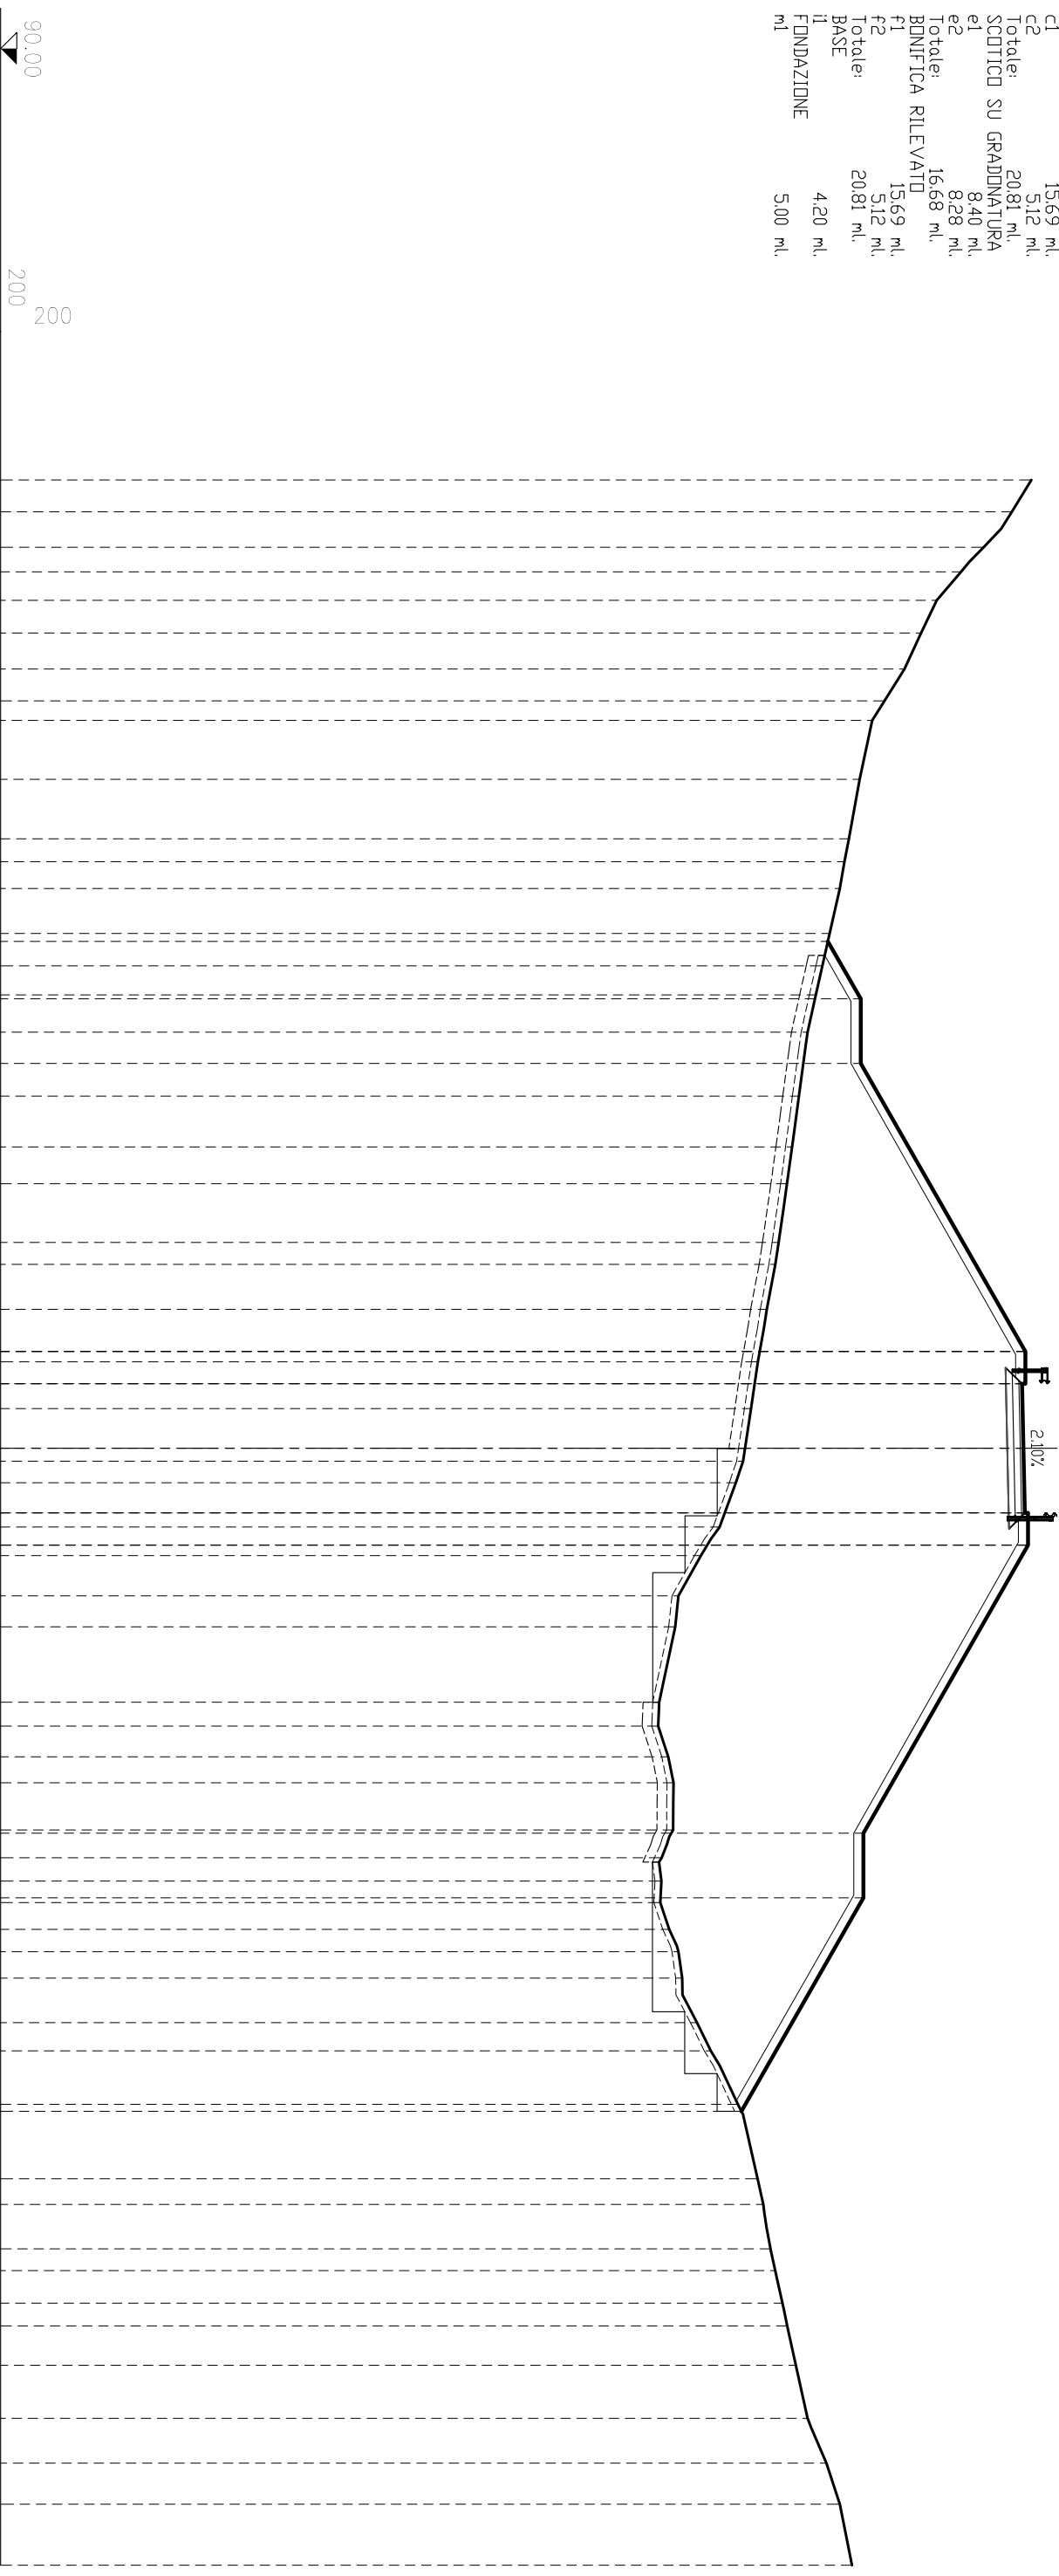

90.00	200		
90.00	200		
QUOTE PROGETTO			
DISTANZE PARZIALI PROGETTO			
DISTANZE PROGRESSIVE PROGETTO			
QUOTE TERRENO			
DISTANZE PARZIALI TERRENO			
0.99	121.93		
1.10	121.33		
0.76	120.45		
0.88	119.75		
1.01	119.00		
1.12	118.52		
0.98	118.00		
0.61	117.38		
1.82	117.00		
1.85	116.61		
0.71	116.28		
0.83	116.14		
1.39	116.00		
1.00	115.68		
0.90	115.46	15.70	115.63
1.16	115.25	13.92	116.65
1.98	115.00	11.92	116.65
1.57	114.73		
1.14	114.52		
1.82	114.36		
0.68	114.10		
1.39	114.00		
1.63	113.73		
1.45	113.46	3.00	121.75
1.63	113.25	3.00	121.75
0.66	113.00	2.00	121.65
1.38	112.78	2.00	121.75
0.89	112.28	2.00	121.69
1.24	111.70	0.00	121.83
0.96	111.00	2.00	121.73
2.34	110.90	3.00	121.83
0.73	110.40		
0.96	110.37		
0.80	110.68		
1.46	110.85		
0.87	110.83		
0.72	110.48		
0.66	110.47		
0.83	110.44		
0.70	110.71		
0.81	111.00		
1.38	111.11		
0.88	111.57		
1.65	112.00		
2.31	112.84	11.92	116.73
0.80	113.45	13.92	116.73
1.37	113.63		
0.68	113.85		
1.00	114.00		
0.71	114.22		
1.22	114.37		
1.64	114.64		
1.39	115.00		
1.27	115.58		
1.89	116.00		
	116.38		

STERRI E RIPPIRTI
R1 150,48 mq.
VEGETALE IN RILEVATO
C1 3,69 mq.
C2 3,37 mq.
Totale: 9,06 mq.
SEMINA
a1 18,78 ml.
a2 13,36 ml.
Totale: 32,14 ml.
SCOTTICI
c1 32,61 ml.
c1 BONIFICA RILEVATI
f1 32,61 ml.
BASE
i1 4,20 ml.
FONDAZIONE
m1 5,00 ml.


SEZIONE N° VG-17
PROGRESSIVA: 320,00

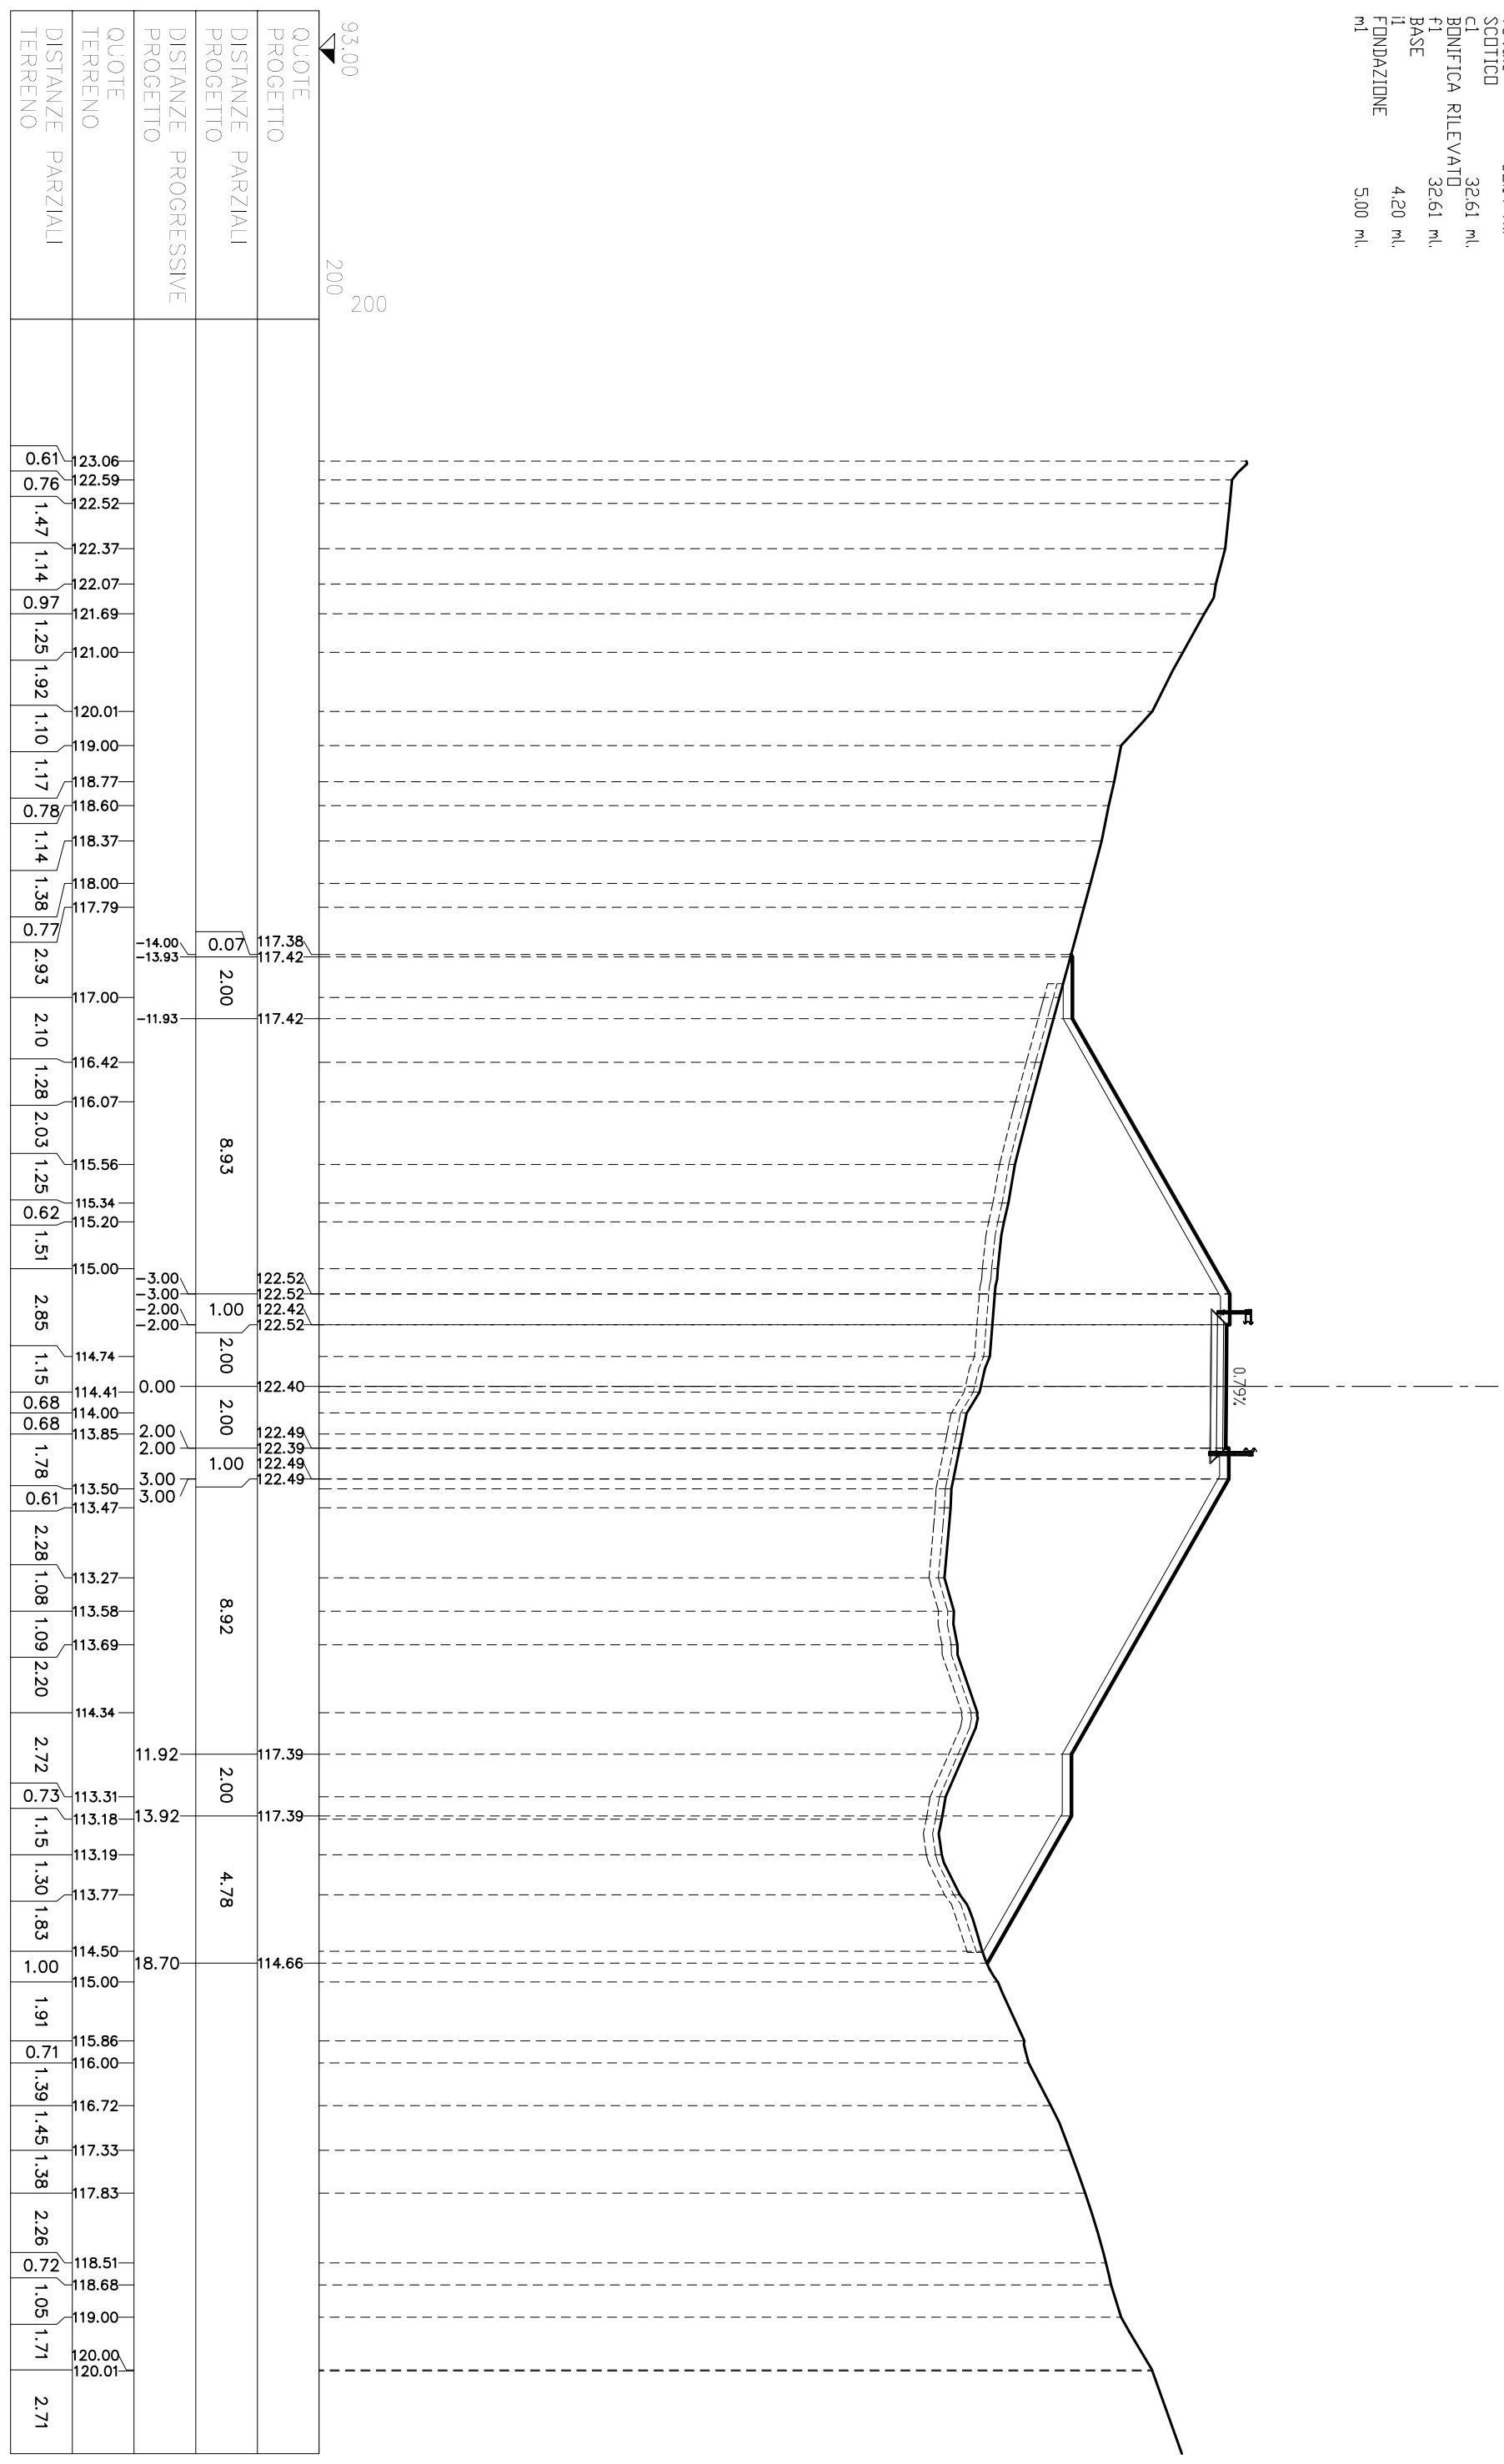

STERRI E RIPPIRTI	95,25	m ²
R1 VEGETALE IN RILEVATO	2,96	m ²
C1	4,73	m ²
C2	7,69	m ²
Totale:	16,68	m ²
SEMINA	10,59	m ²
a1	27,27	m ²
Totale:	28,14	m ²
SCOTTICI	28,14	m ²
C1	28,14	m ²
BONIFICA RILEVATI	28,14	m ²
f1	28,14	m ²
BASE	4,20	m ²
i1	4,20	m ²
FONDAZIONE	5,00	m ²
m ²	5,00	m ²

SEZIONE N° VG-18


PROGRESSIVA: 340.00

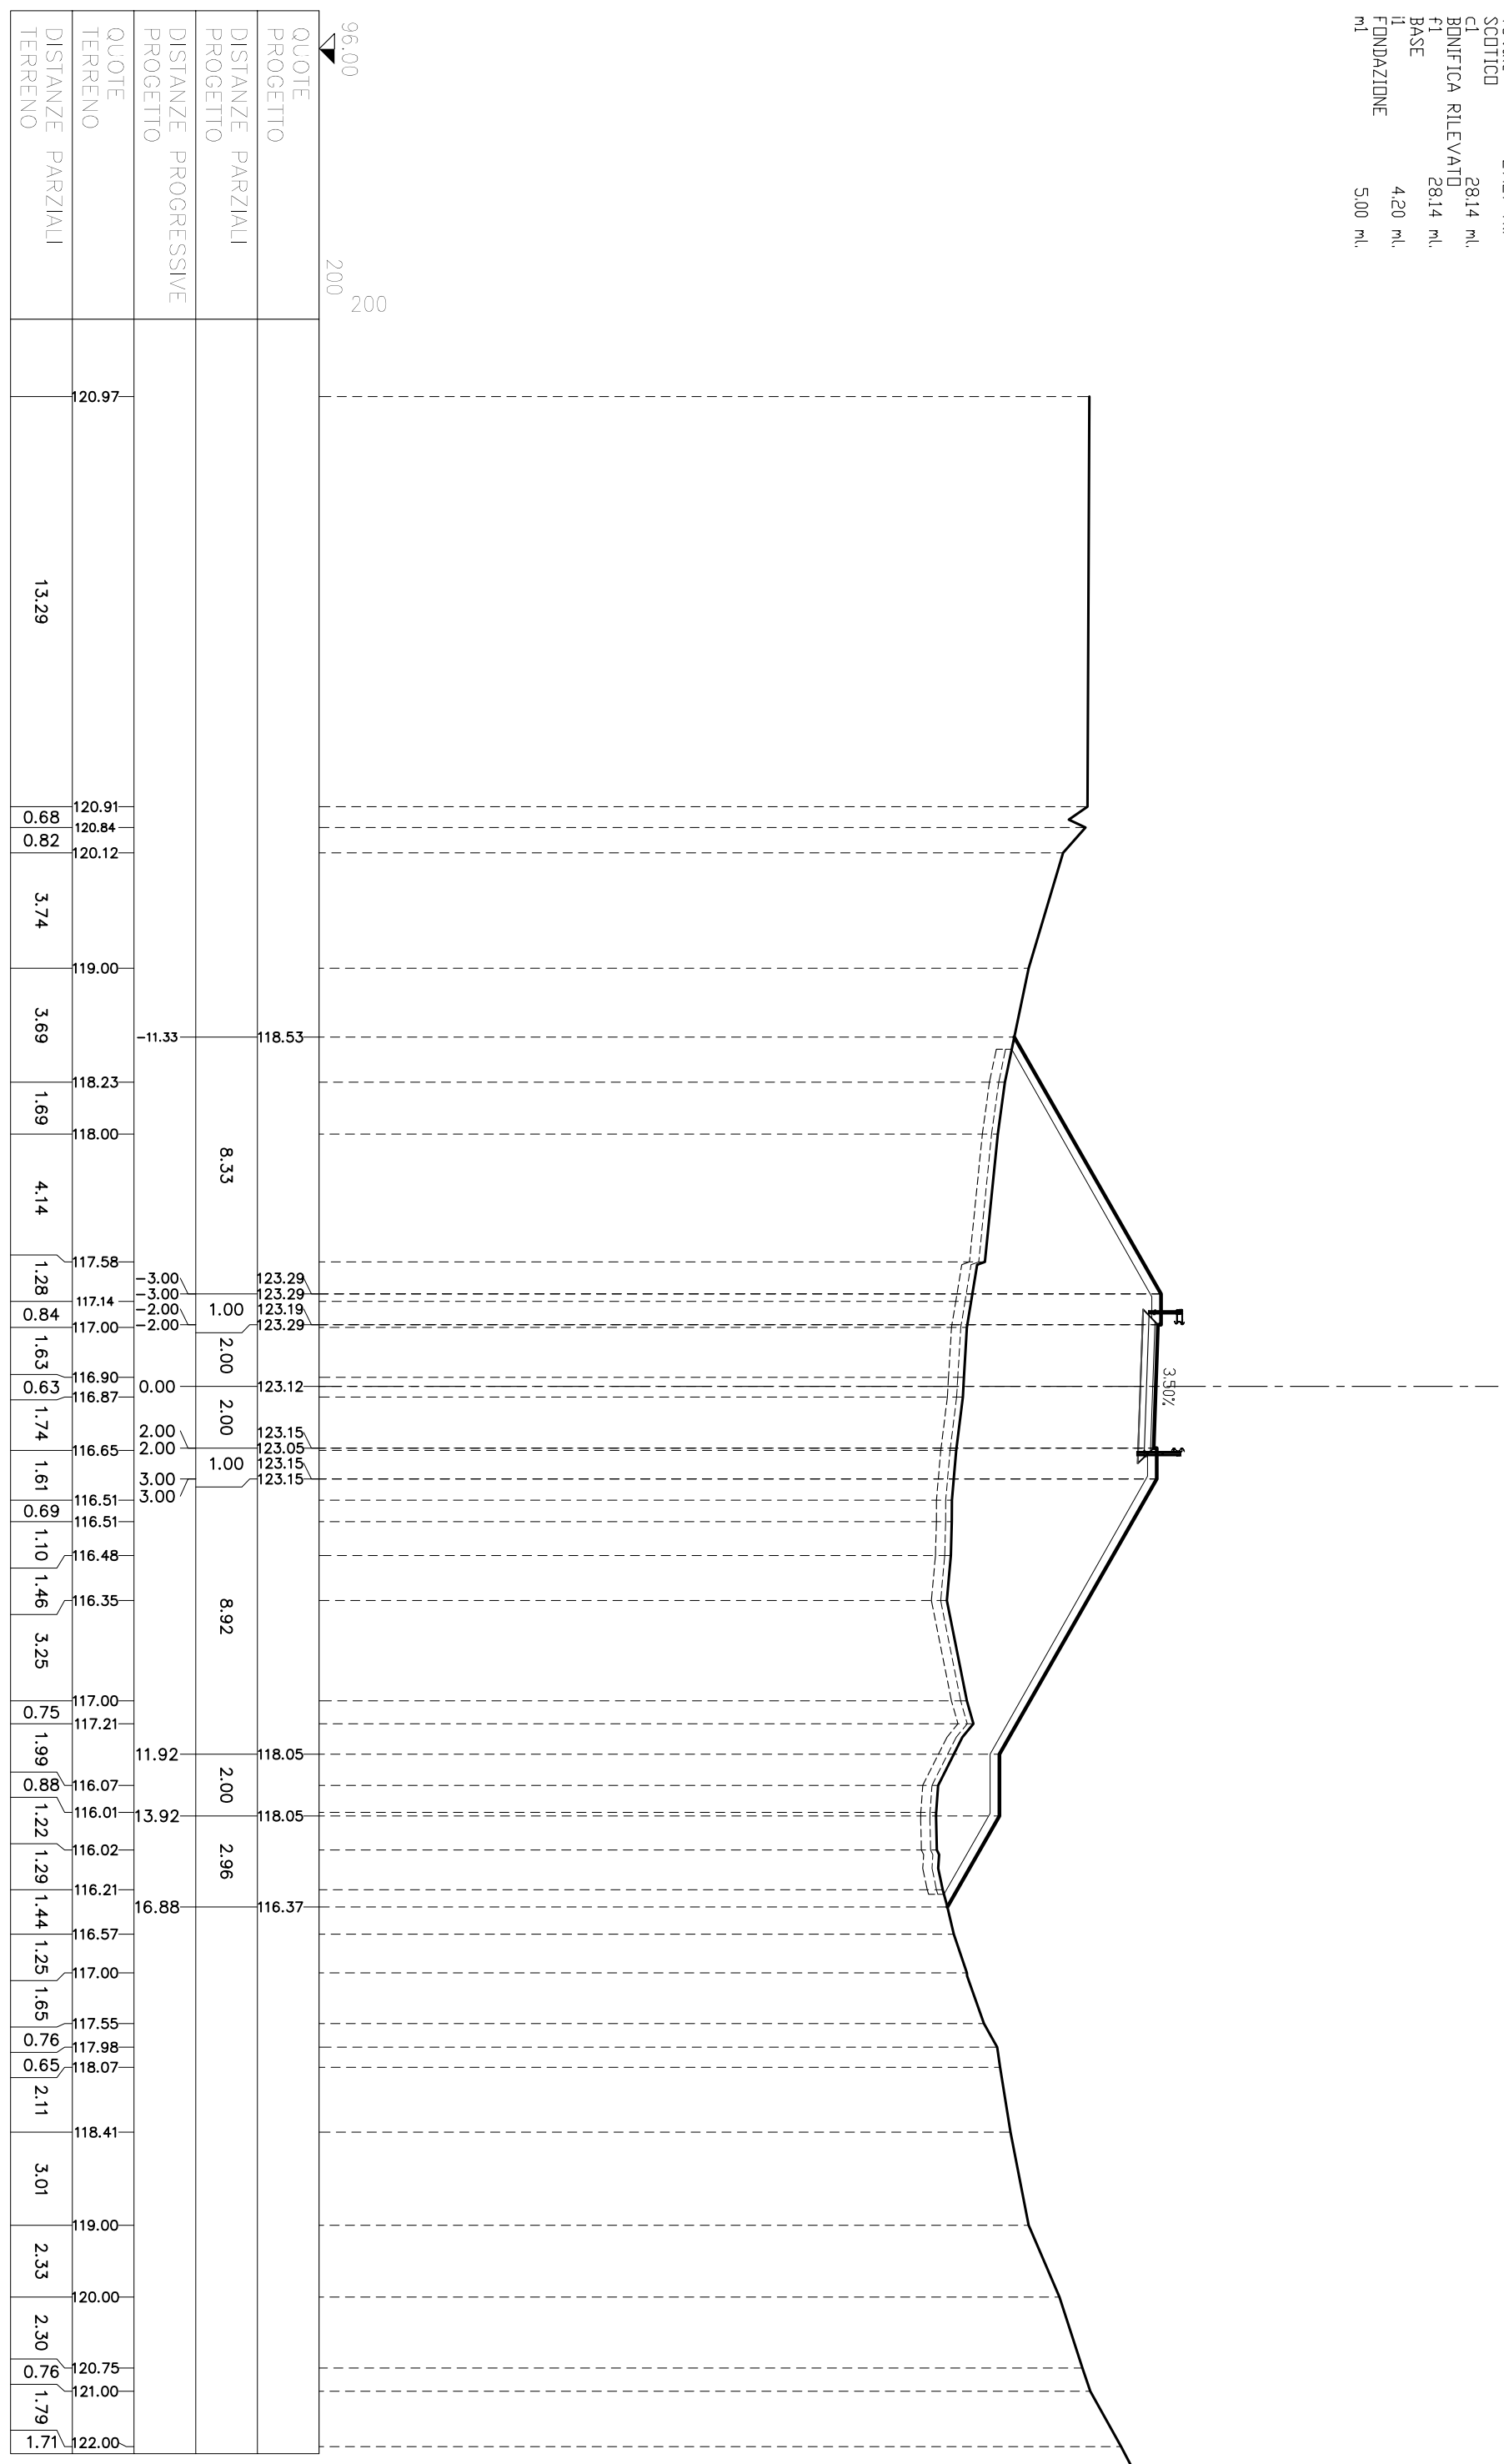

SEZIONE N° VG-19
 PROGRESSIVA: 360.00

STERRI E RIPPIRTI


R1	14.19	mq.
R2	39.45	mq.
R2	0.00	mq.
Totale R: 53.64 mq.		
VEGETALE IN RILEVATO		
C1	1.50	mq.
C2	4.21	mq.
Totale: 5.71 mq.		
SEMINA		
a1	15.04	ml.
a2	5.18	ml.
Totale: 20.22 ml.		
SCOTTICI		
C1	23.87	ml.
C1	23.87	ml.
BONIFICA RILEVATO		
f1	23.87	ml.
BASE		
l1	4.20	ml.
FONDAZIONE		
ml	5.00	ml.

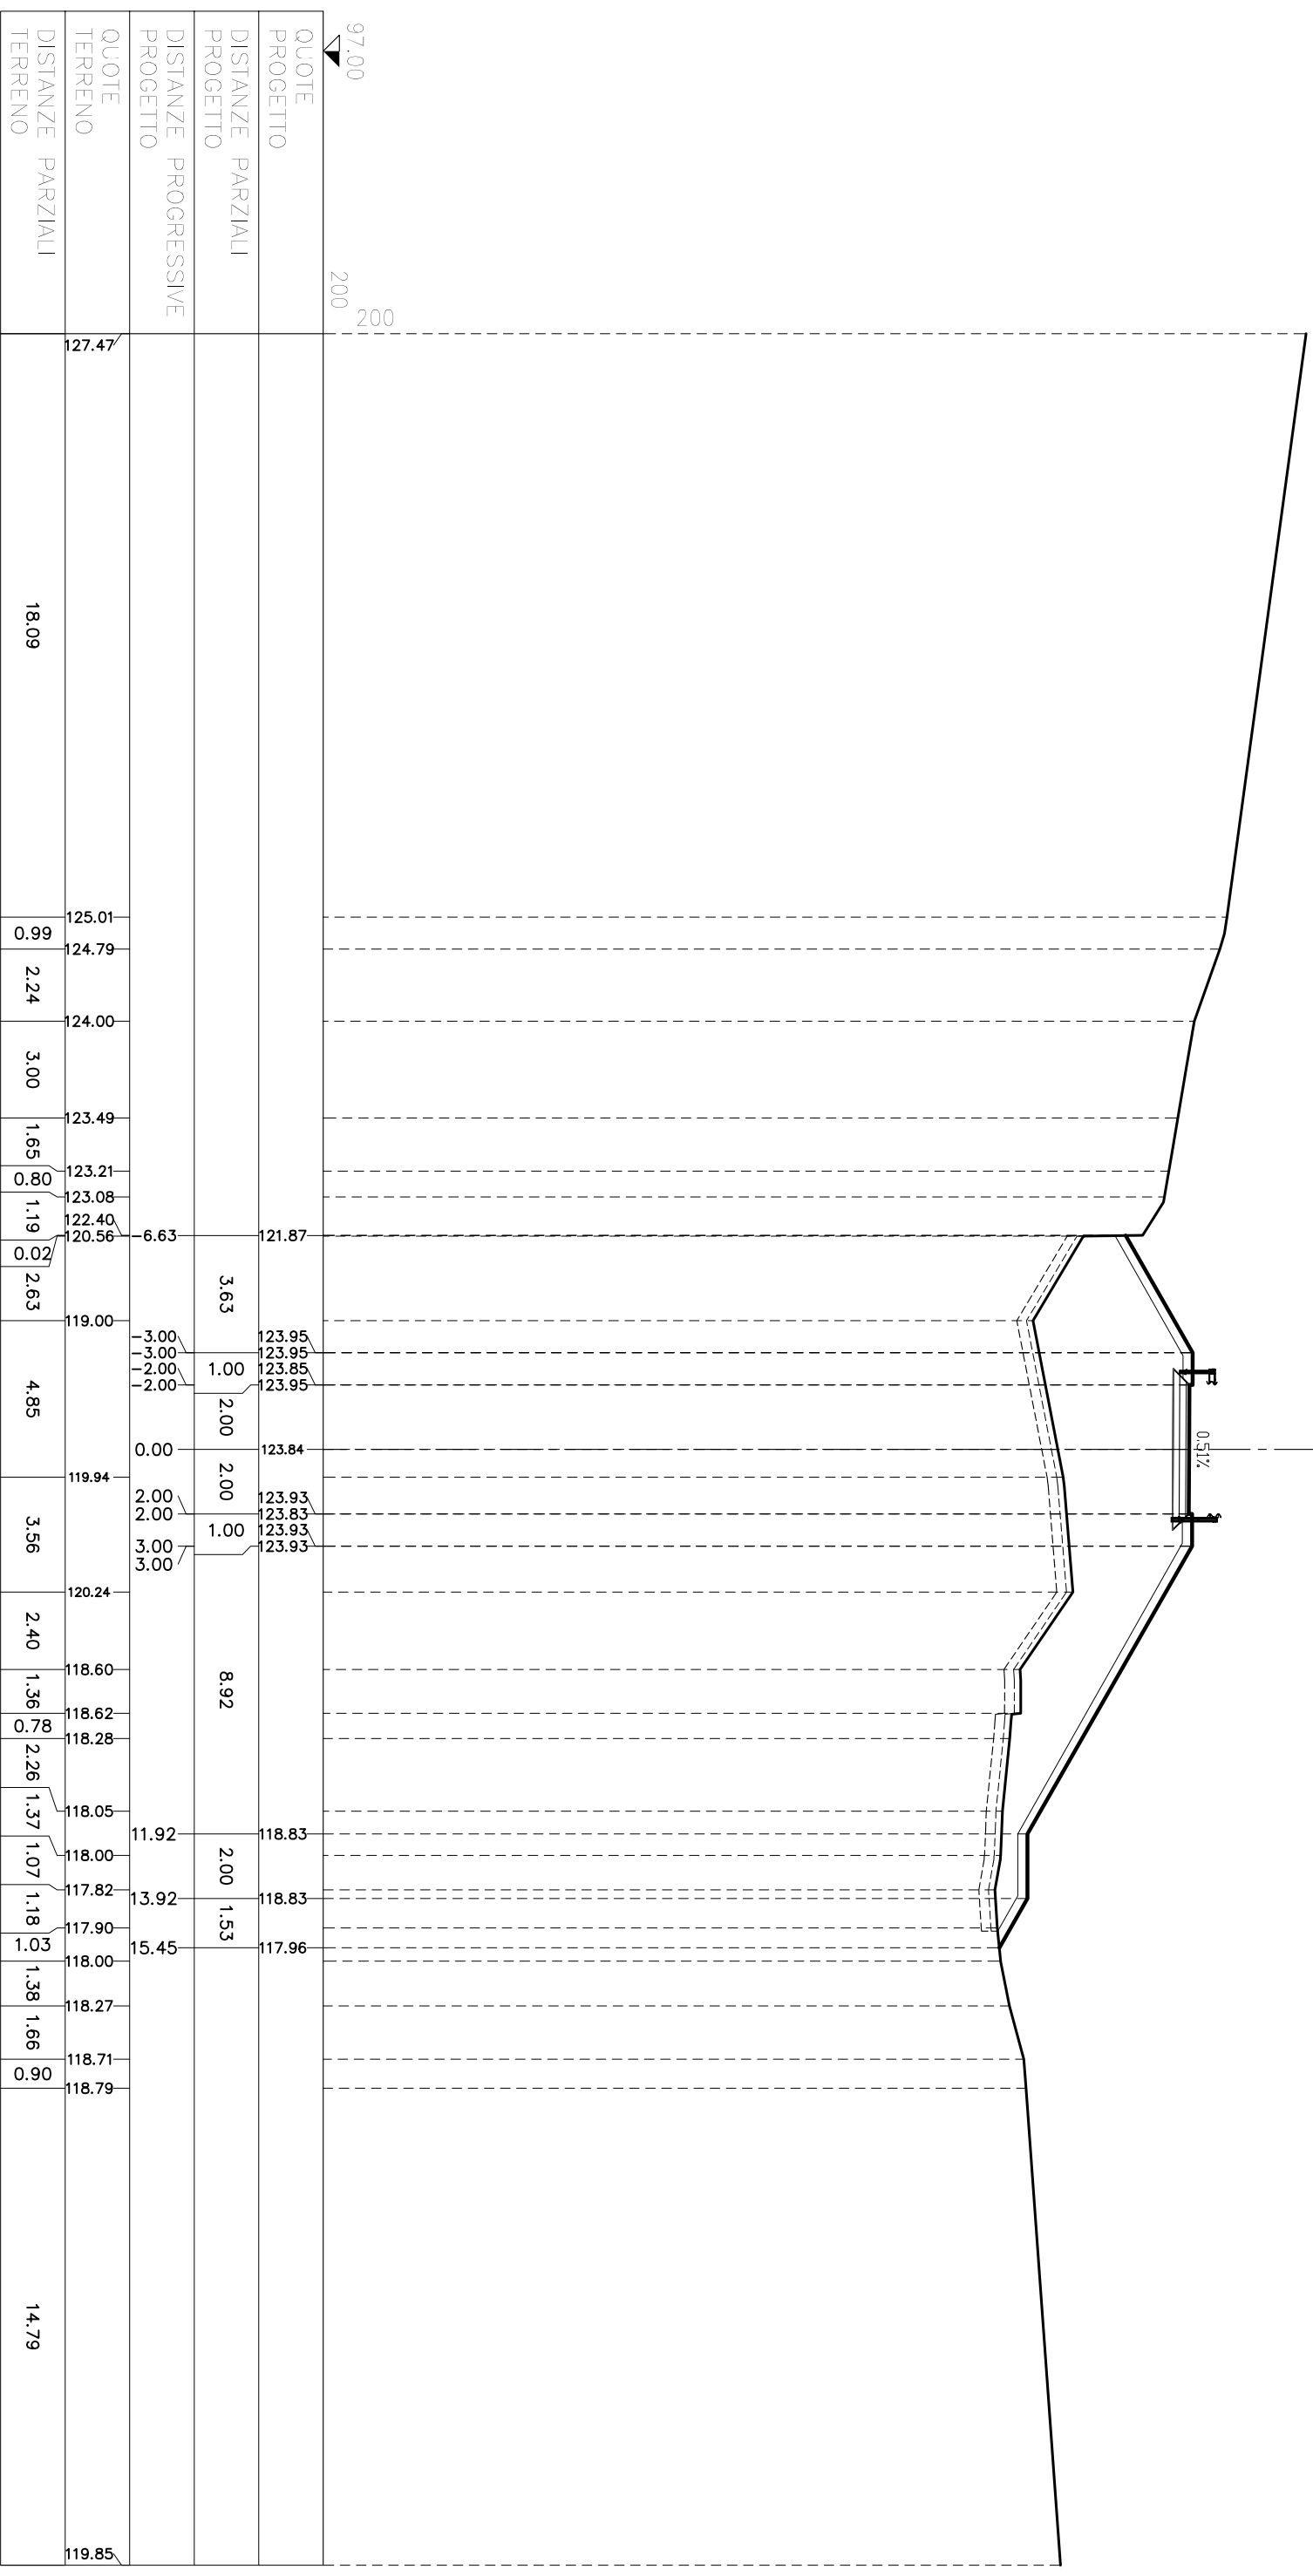

QUOTE PROGETTO	
DISTANZE PARZIALI PROGETTO	
DISTANZE PROGRESSIVE PROGETTO	
QUOTE TERRENO	127.47
DISTANZE PARZIALI TERRENO	18.09

STERRI E RIPPIRI	
S1	0,52 mq.
S2	0,72 mq.
Totale S:	1,24 mq.
VEGETALE IN RILEVATO	
R1	0,02 mq.
C1	0,33 mq.
C2	0,39 mq.
Totale:	0,72 mq.
SEMINA	
a1	1,46 ml.
a2	1,70 ml.
Totale:	3,16 ml.
SCOTICID	
c1	0,31 ml.
c2	0,79 ml.
Totale:	1,10 ml.
BONIFICA RILEVATI	
f1	0,31 ml.
f2	0,79 ml.
Totale:	1,10 ml.
BASE	
il	4,20 ml.
FONDAZIONE	
m1	5,00 ml.
BONIFICA TRINCEA	
oi	5,00 ml.

SEZIONE N° VG-20
 PROGRESSIVA: 380.00

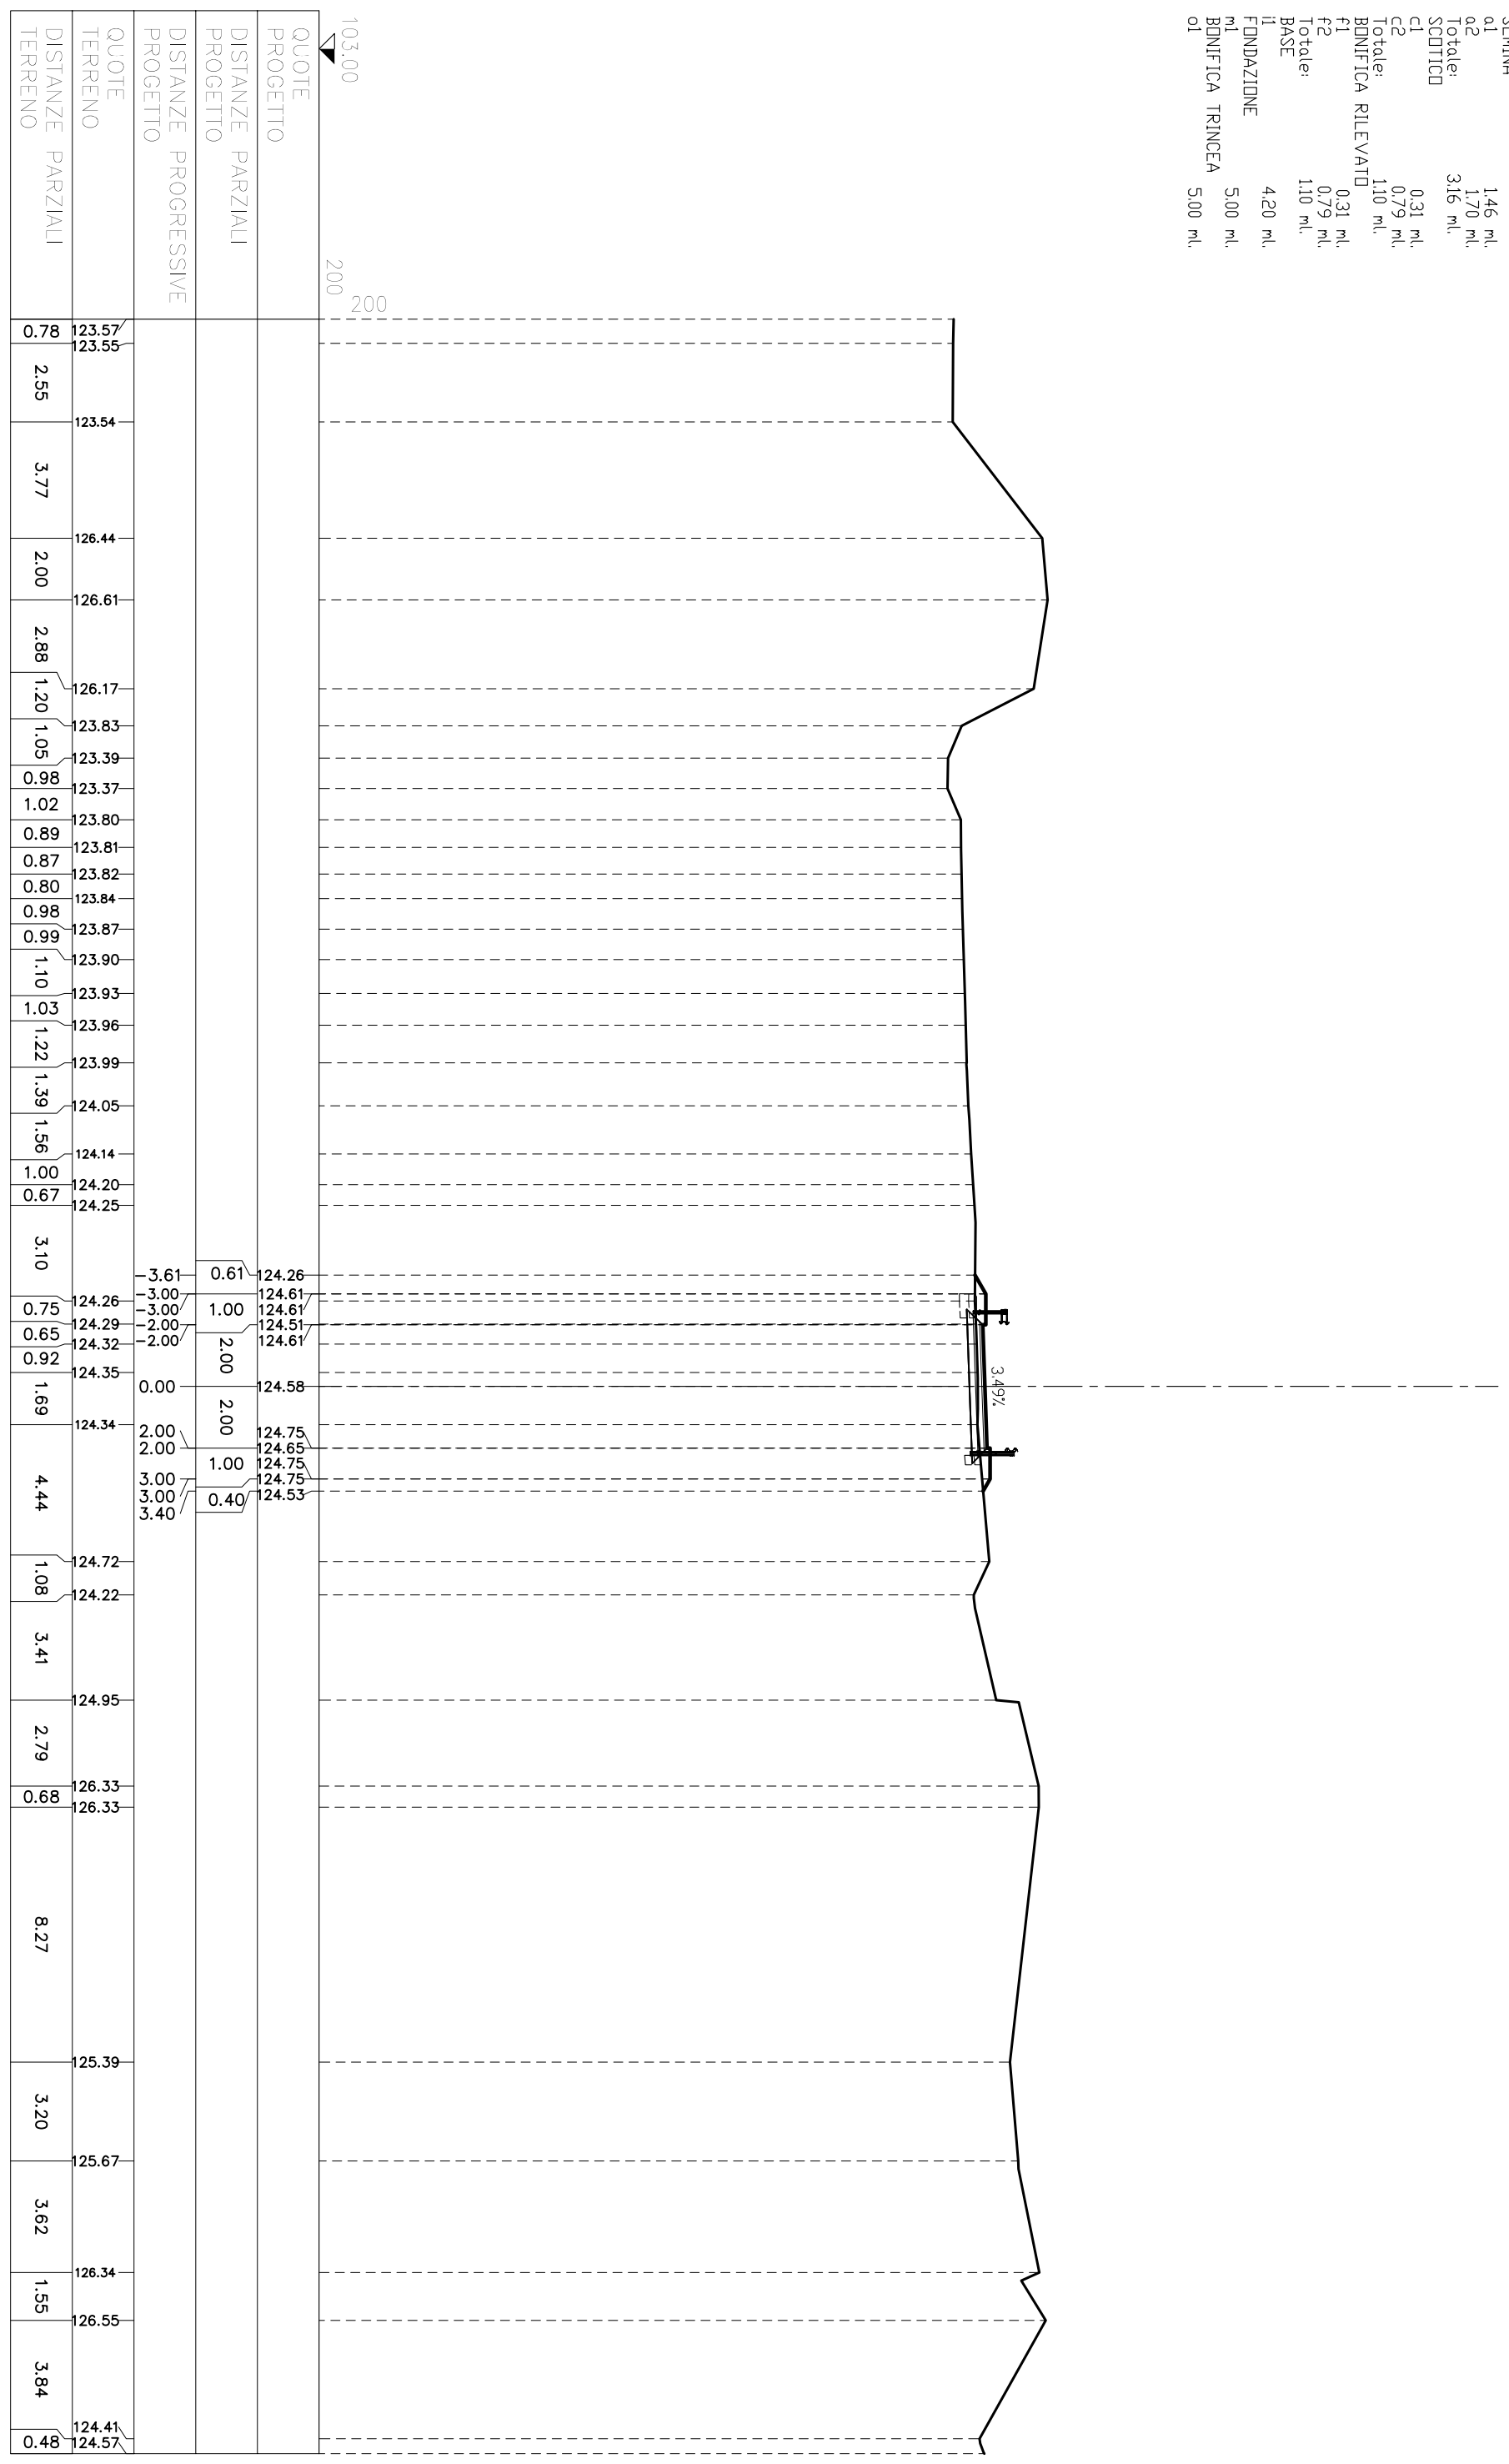


SEZIONE N° VG-21

PROGRESSIVA: 400.00


STERRI E RIPPIRI

S1	1360 mq.
R1	080 mq.
R2	000 mq.
R2	017 mq.
Totale R: 097 mq.	
VEGETALE IN RILEVATO	
C1	088 mq.
VEGETALE IN TRINCEA	
F1	189 mq.
SEMINA	
q1	3.53 ml.
SEMINA	
b1	5.90 ml.
SCOTTICID	
c1	3.89 ml.
BONIFICA RILEVATO	
f1	3.89 ml.
BASE	
i1	4.10 ml.
FONDAZIONE	
m1	4.50 ml.
BONIFICA TRINCEA	
o1	2.55 ml.

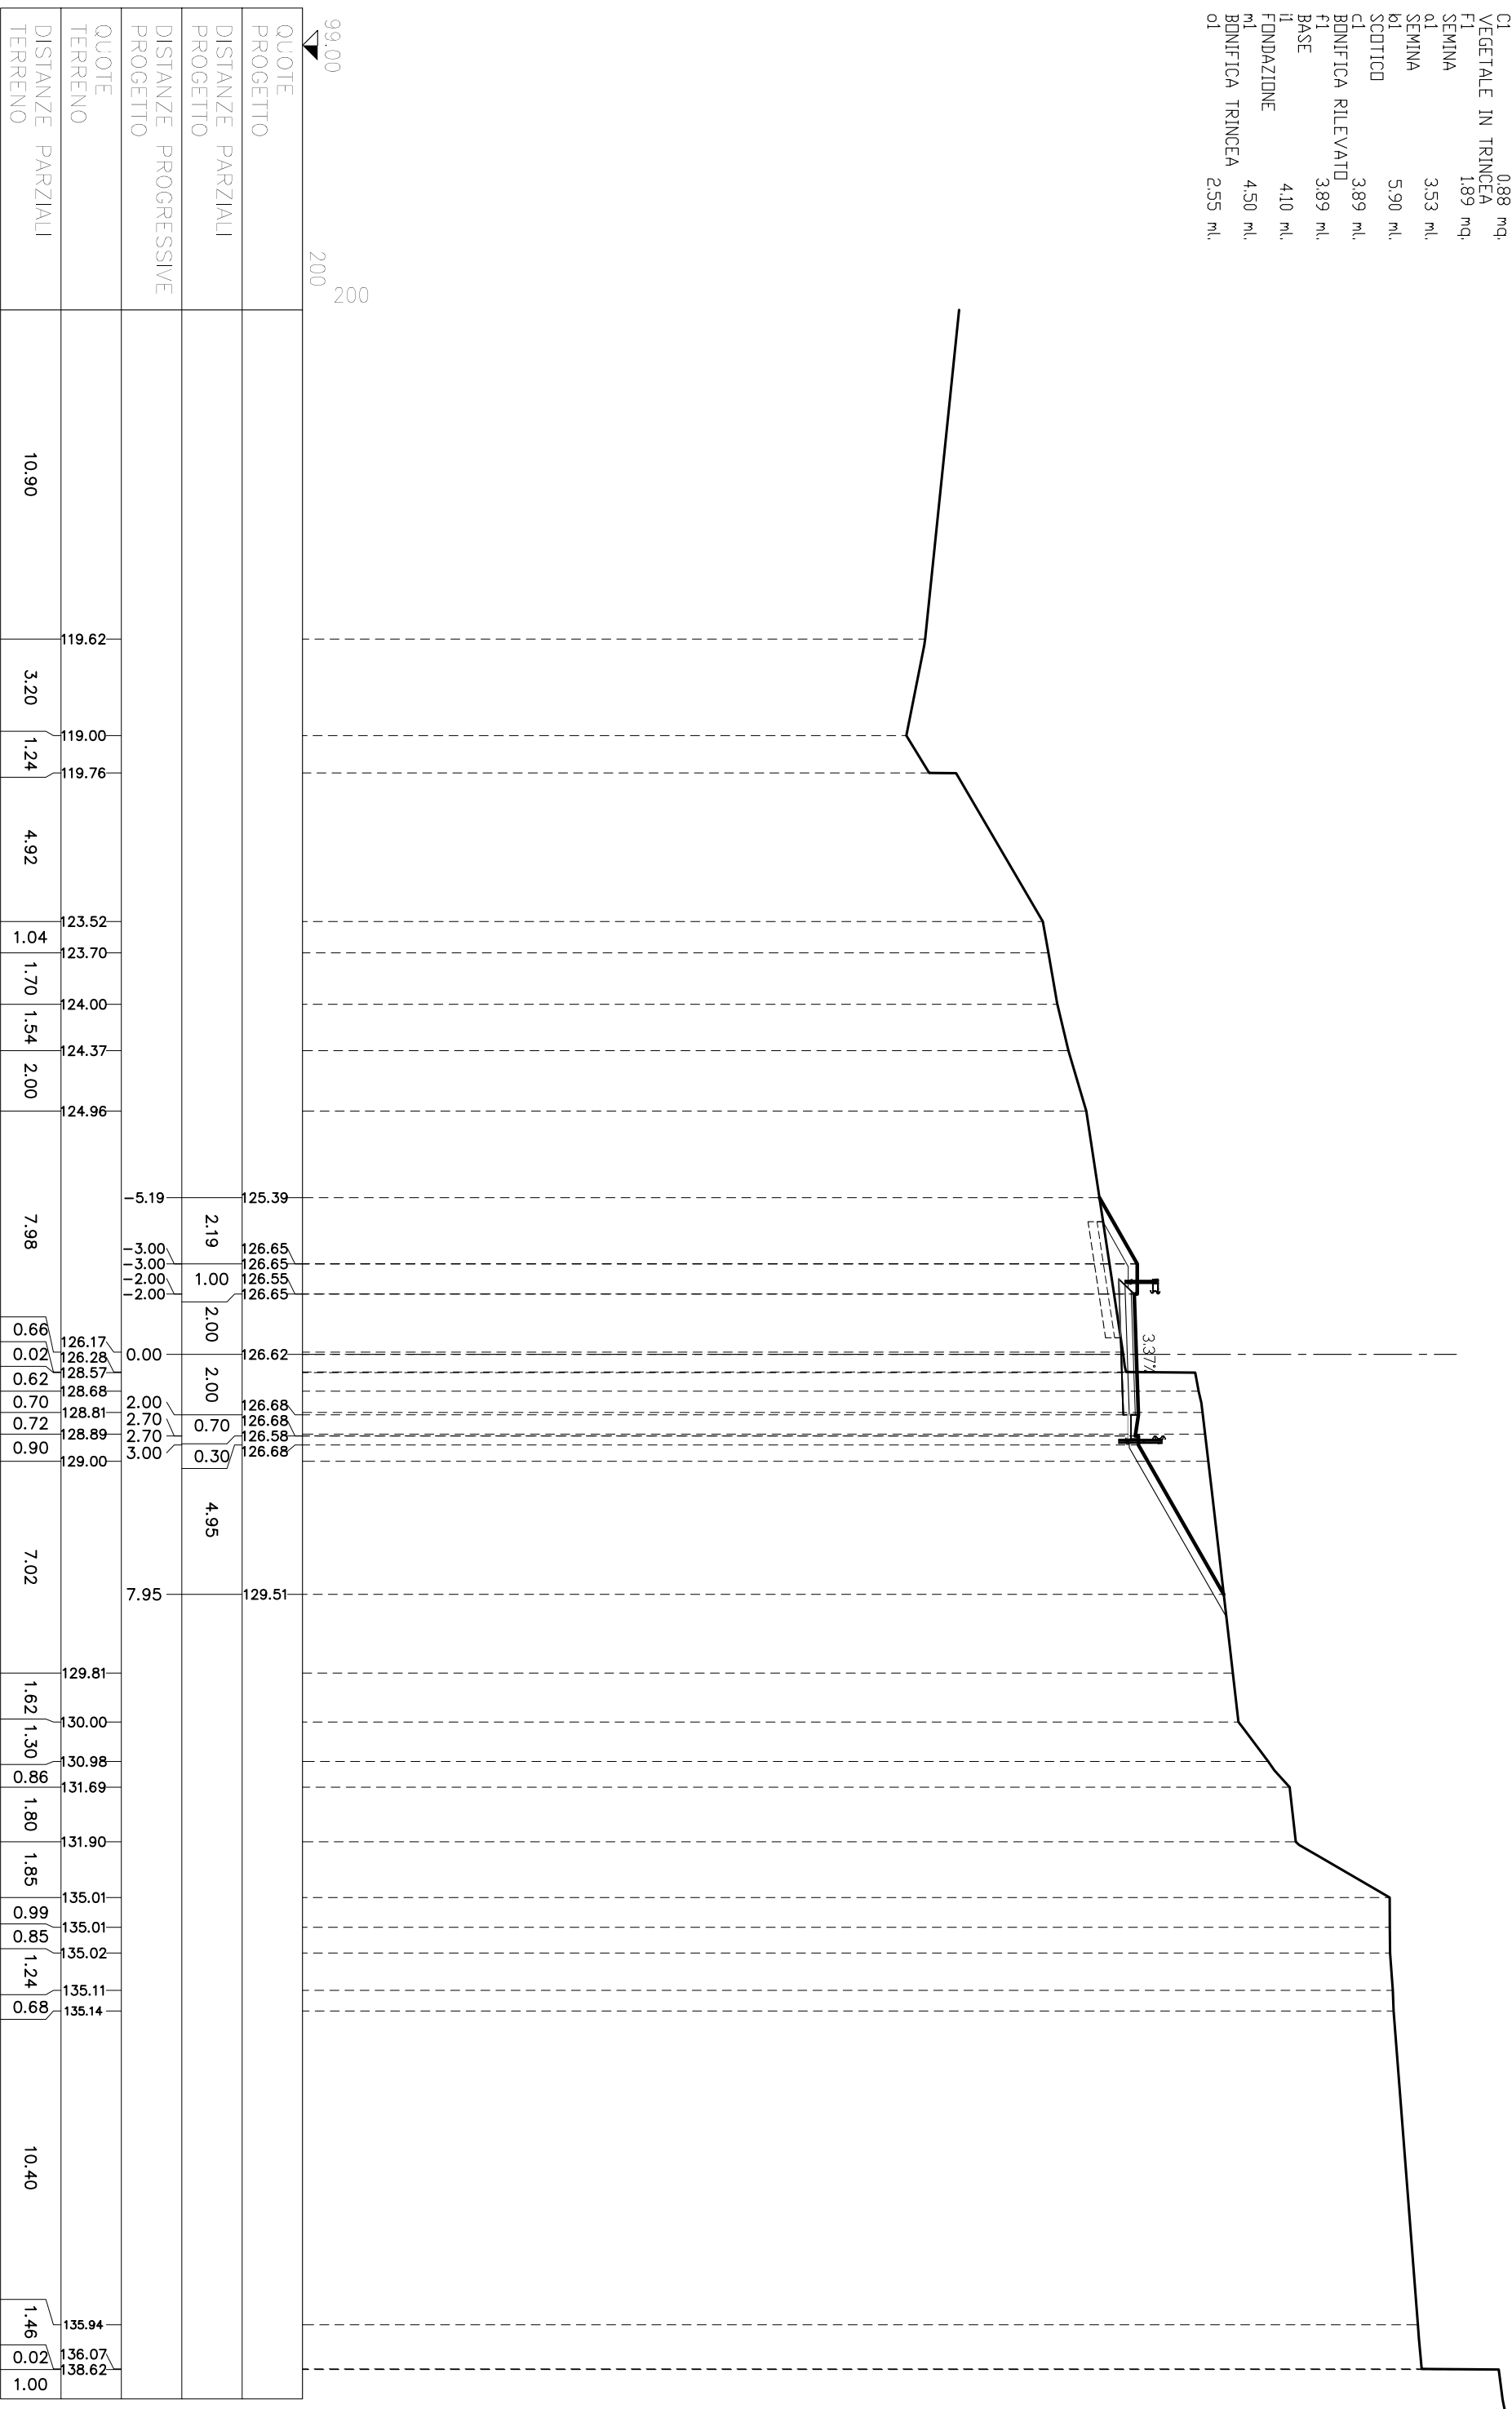


SEZIONE N° VG-23
 PROGRESSIVA: 440.00

STERRI E RIPPARTI	
R1	105,10 mq.
VEGETALE IN RILEVATO	9,92 mq.
C1	1,93 mq.
C2	11,85 mq.
Totale:	11,85 mq.
GRADONATURA	
D1	0,49 mq.
D2	1,00 mq.
D3	2,71 mq.
D4	0,69 mq.
D5	0,67 mq.
D6	4,02 mq.
D7	1,18 mq.
D8	1,54 mq.
D9	1,22 mq.
D10	0,13 mq.
Totale:	13,65 mq.
SEMINA	
a1	34,60 ml.
a2	6,86 ml.
Totale:	41,46 ml.
SCOTTICD	
c1	5,86 ml.
c2	2,73 ml.
c3	5,08 ml.
Totale:	13,67 ml.
SCOTTICD SU GRADONATURA	
e1	25,29 ml.
e2	3,85 ml.
Totale:	29,14 ml.
BONIFICA RILEVATI	
f1	5,86 ml.
f2	2,73 ml.
f3	5,08 ml.
Totale:	13,67 ml.
BASE	
h	4,20 ml.
h	4,20 ml.
FONDAZIONE	
h	5,00 ml.

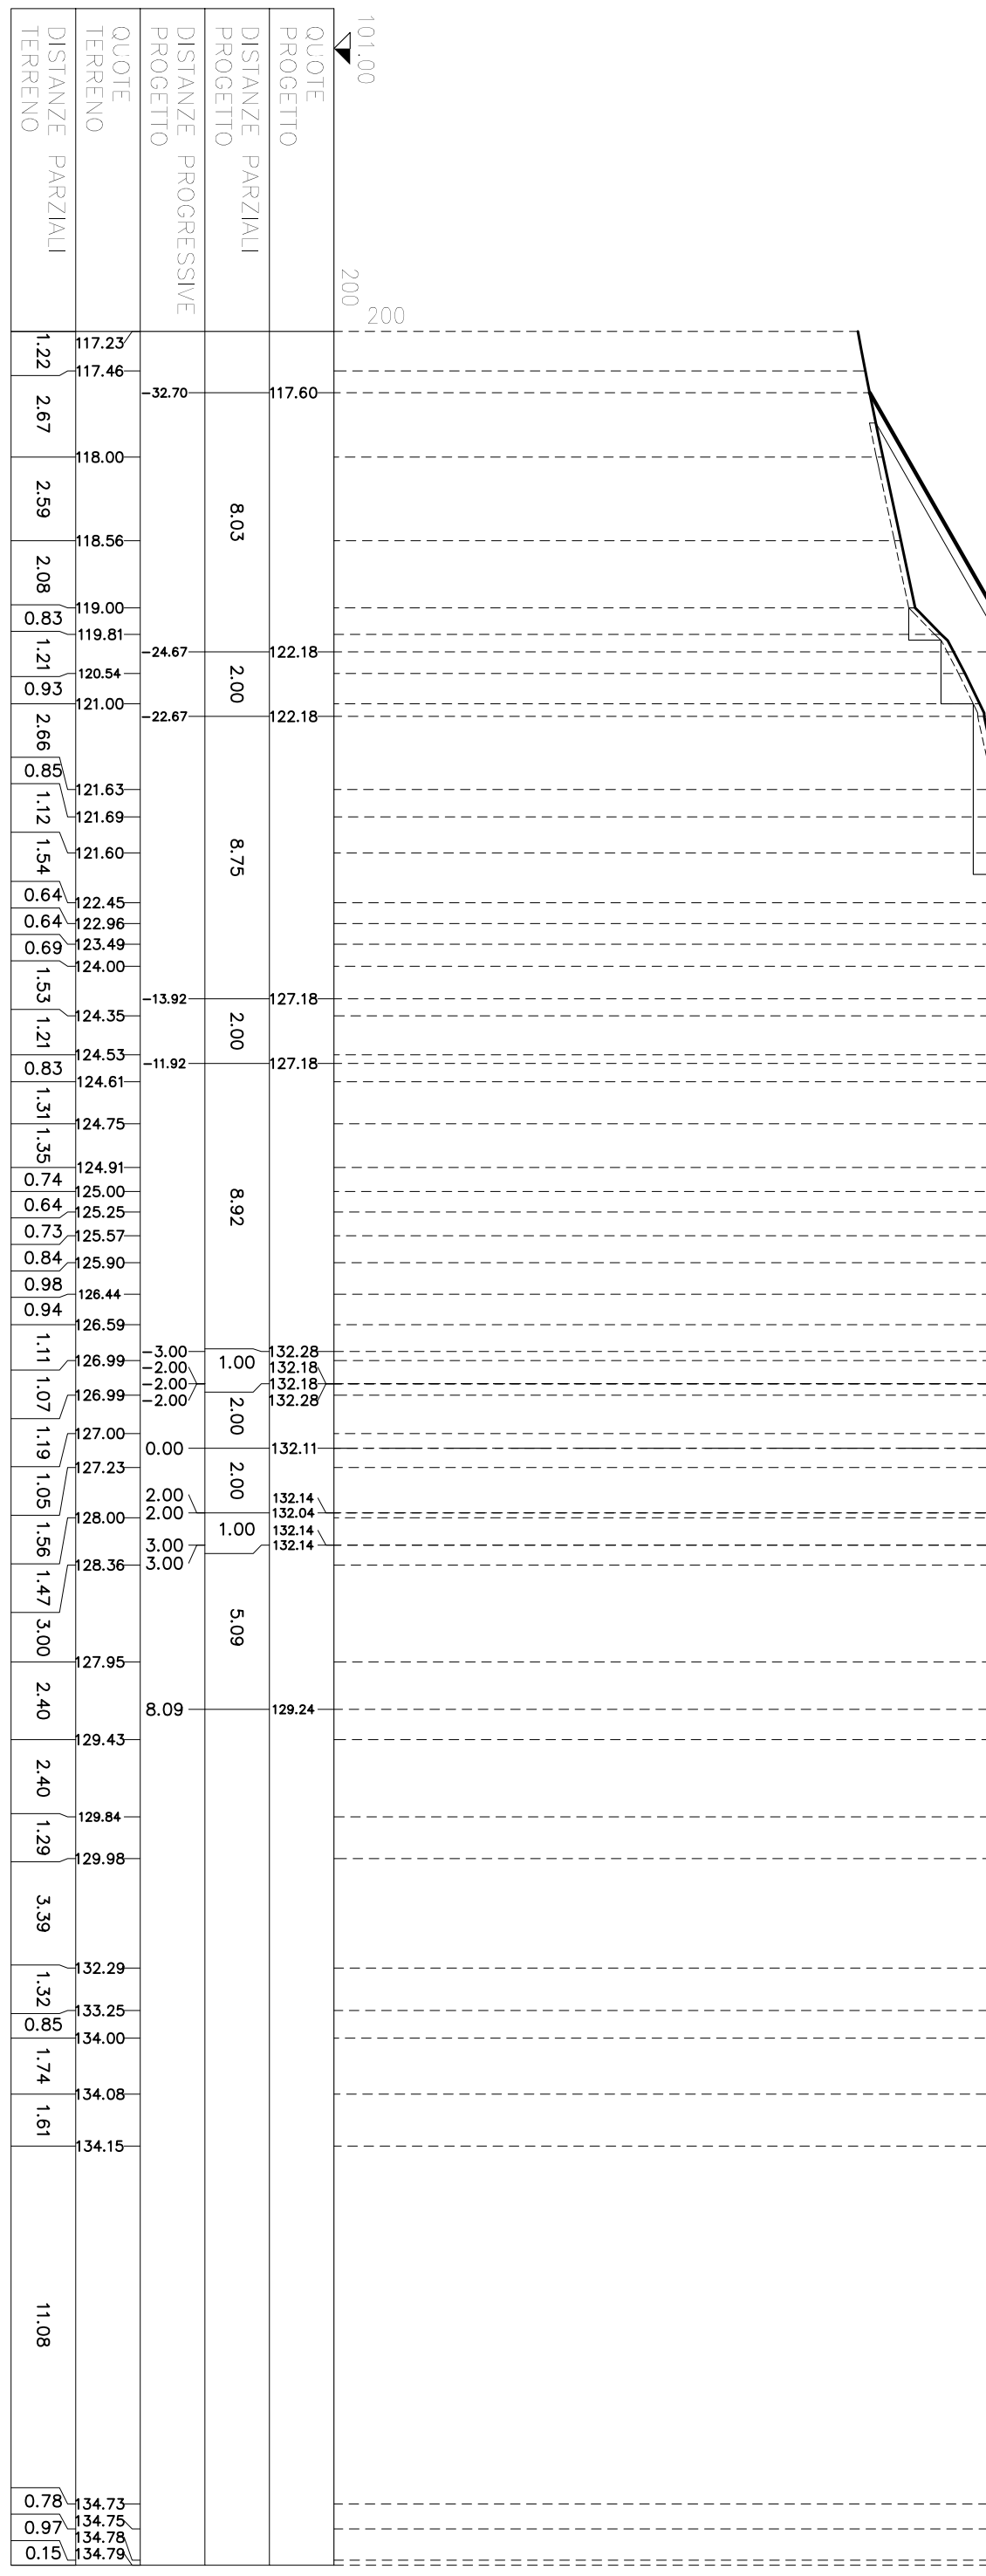


STERRI E RIPPIRTI	
S1	16,03 mq.
S2	44,27 mq.
Totale S:	60,30 mq.
VEGETALE IN TRINCEA	
F1	2,31 mq.
F2	1,84 mq.
Totale:	4,15 mq.
SEMINA	
b1	5,96 ml.
b2	7,62 ml.
Totale:	13,58 ml.
BASE	
i	4,00 ml.
FONDAZIONE	
m1	4,00 ml.
BDNIFICA TRINCEA	4,00 ml.
o1	4,00 ml.

SEZIONE N° VG-24
 PROGRESSIVA: 460.00

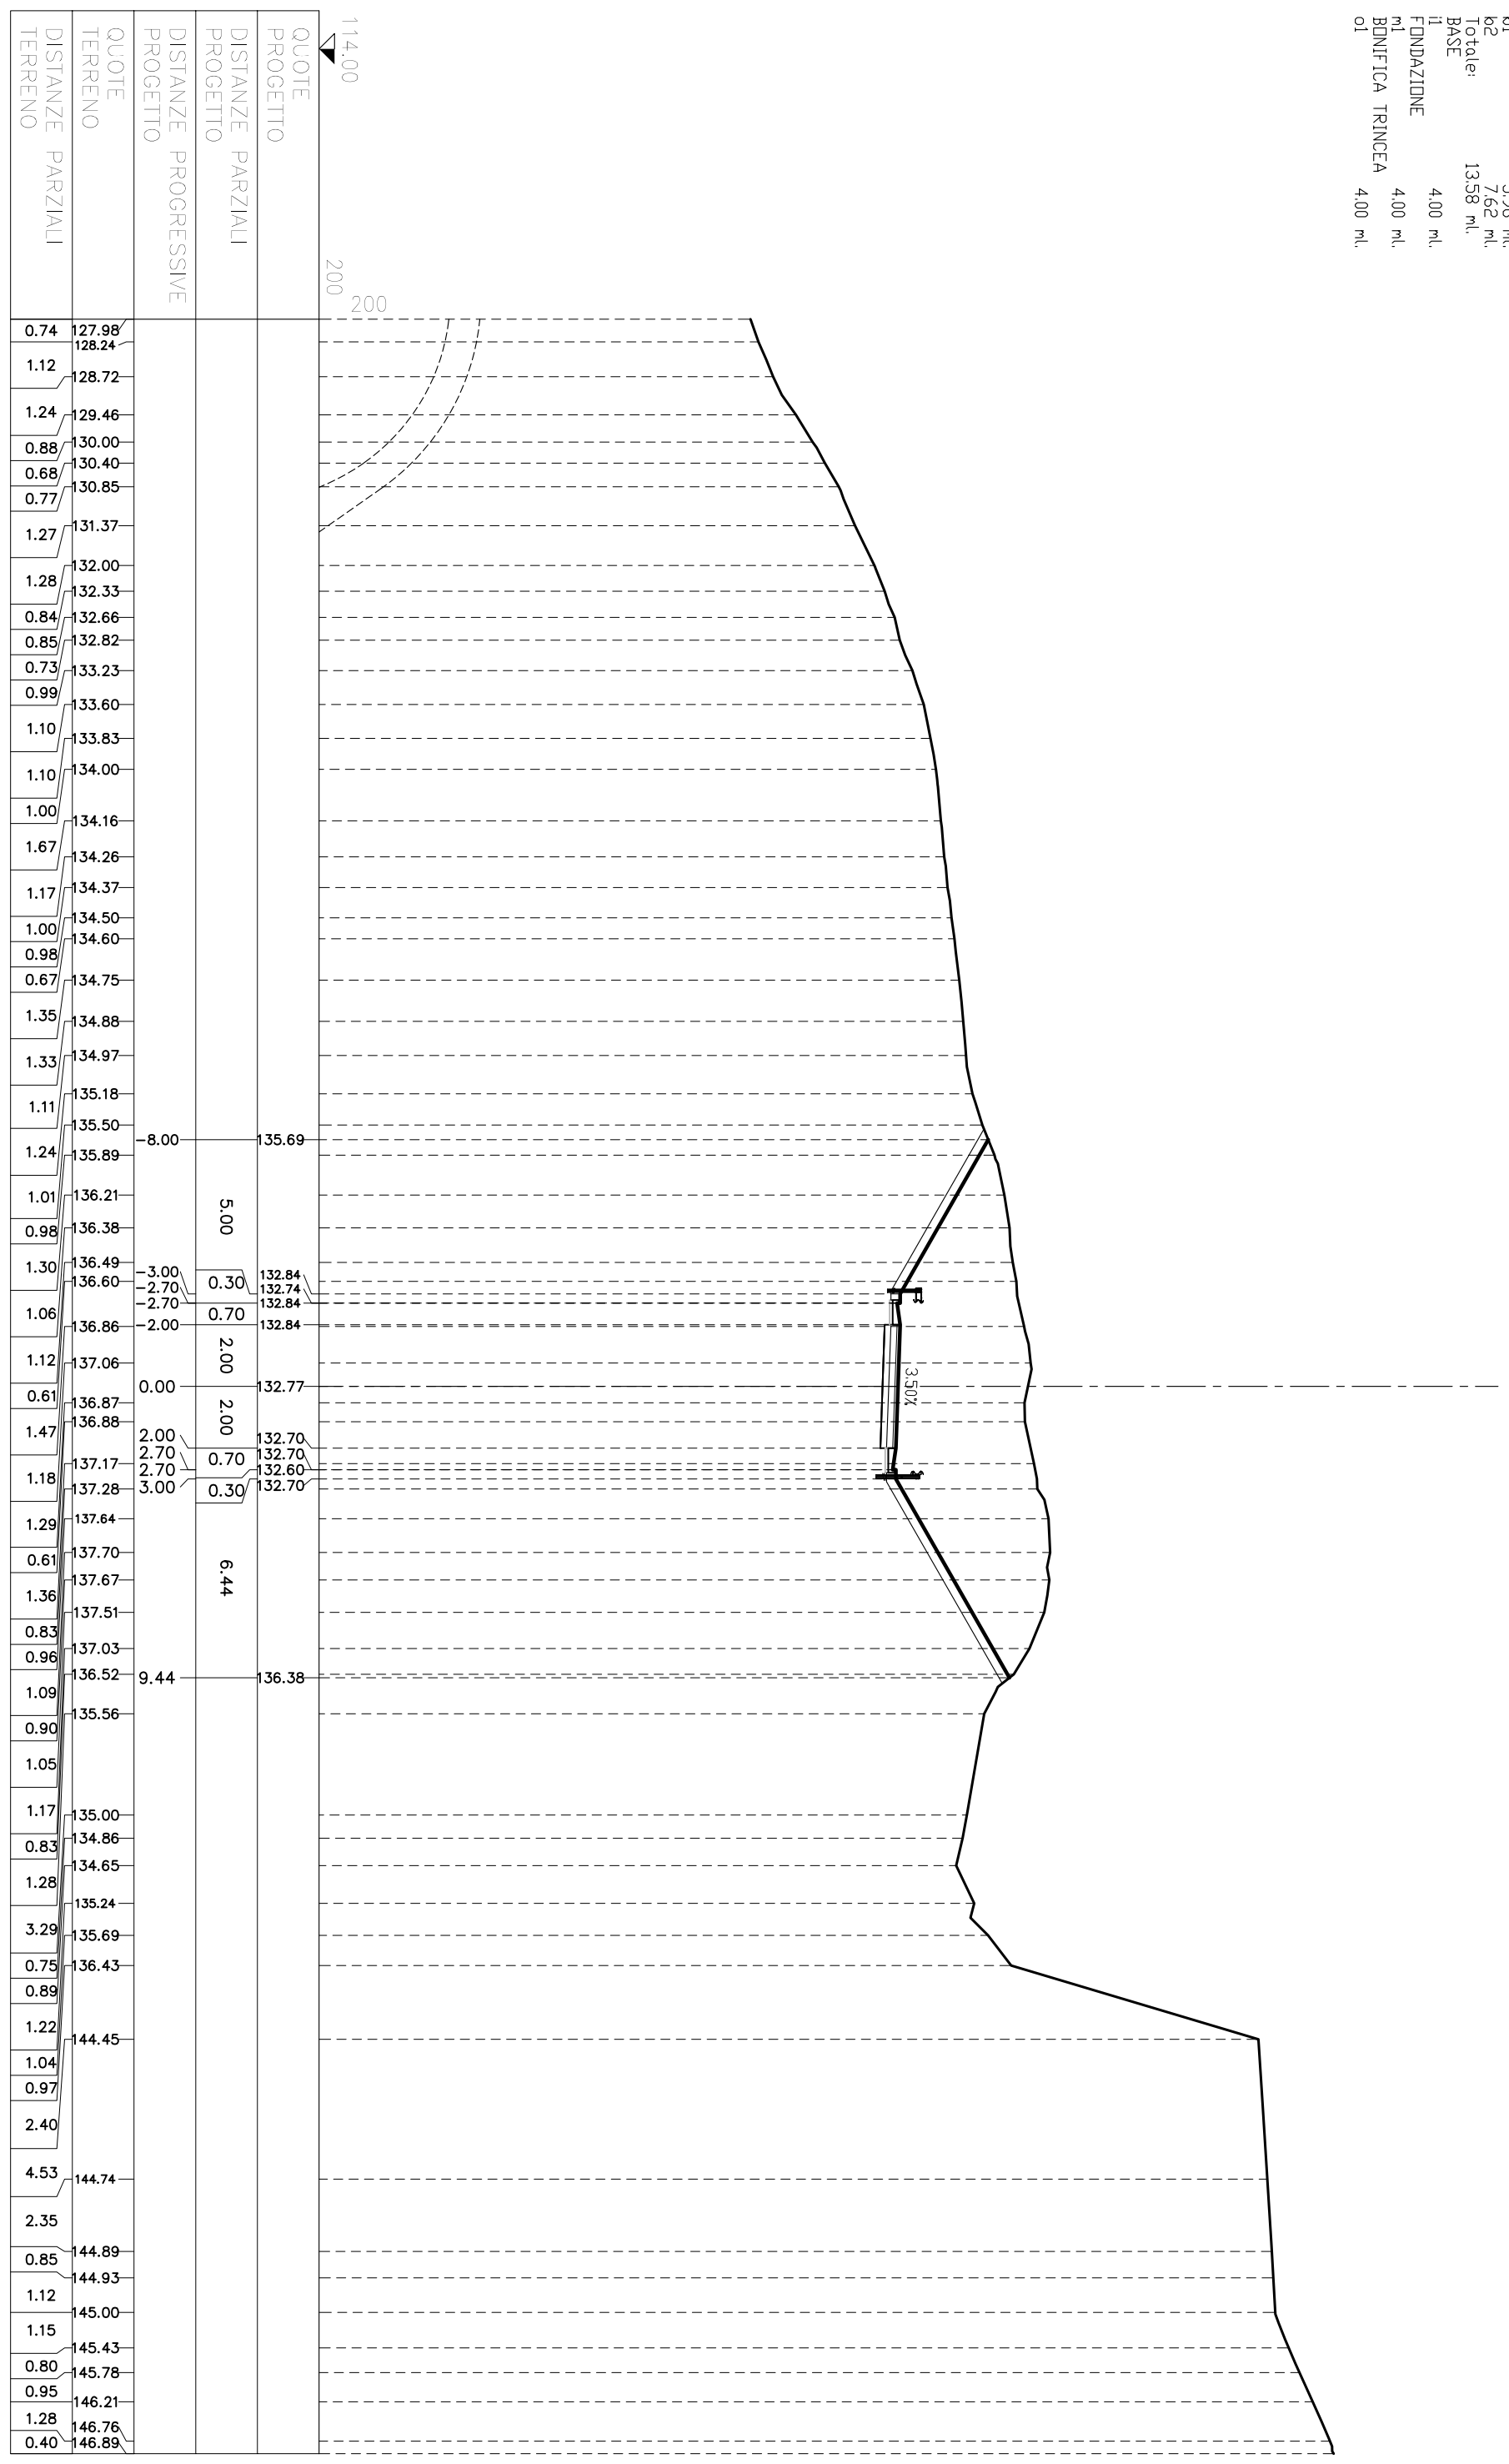


STERRI E RIPPARTI	
S1	0,26 mq.
S2	76,85 mq.
Totale S:	77,11 mq.
R1	0,14 mq.
VEGETALE IN RILEVATO	0,76 mq.
C1	0,76 mq.
VEGETALE IN TRINCEA	8,44 mq.
F1	8,44 mq.
GRADONATURA	0,93 mq.
D1	0,93 mq.
SEMINA	3,15 ml.
a1	3,15 ml.
SEMINA	27,91 ml.
b1	27,91 ml.
SCOTICID SU GRADONATURA	2,90 ml.
e1	2,90 ml.
BASE	4,10 ml.
i1	4,10 ml.
FONDAZIONE	4,50 ml.
m1	4,50 ml.
BONIFICA TRINCEA	4,50 ml.
o1	4,50 ml.

SEZIONE N° VG-27
 PROGRESSIVA: 520.00

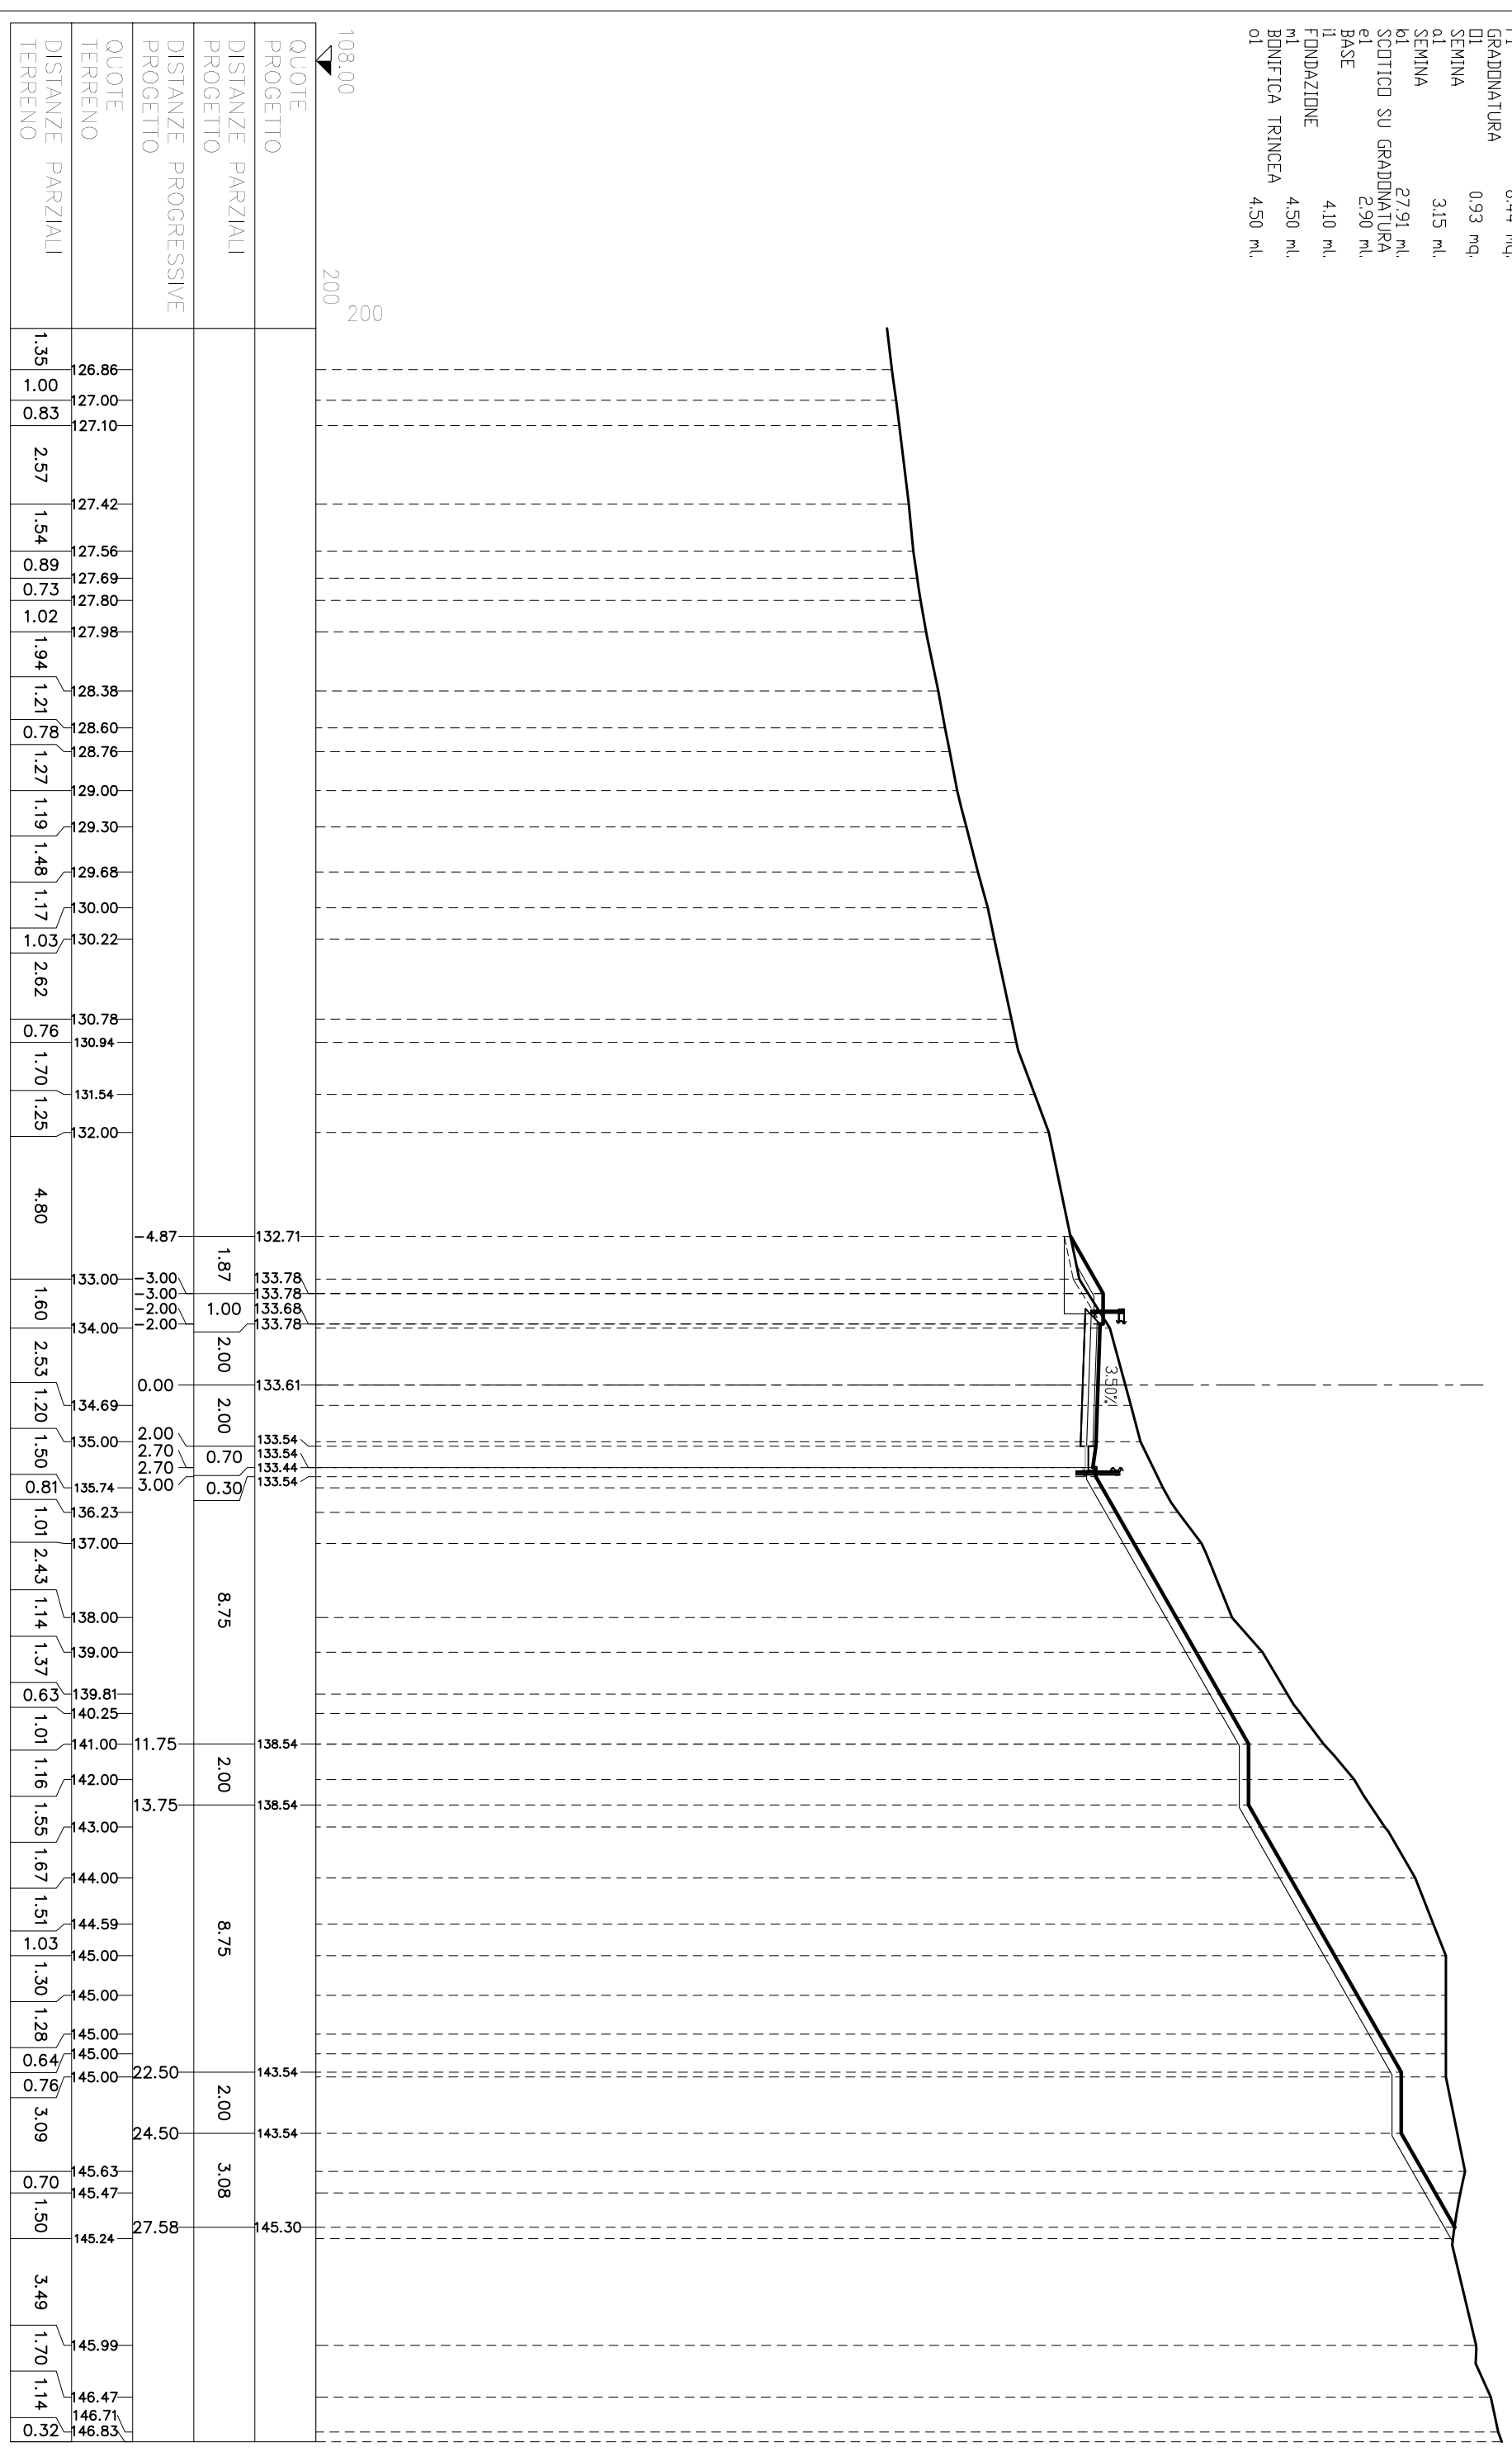


SEZIONE N° VG-28
 PROGRESSIVA: 540.00

STERRI E RIPPIRTI	
R1	7,09 mq.
R2	6,49 mq.
Totale R: 13,58 mq.	
VEGETALE IN RILEVATO	
C1	0,63 mq.
C2	2,30 mq.
Totale: 2,93 mq.	
GRADONATURA	
D1	1,99 mq.
D2	2,44 mq.
D3	1,98 mq.
Totale: 6,41 mq.	
SEMINA	
a1	2,41 ml.
a2	8,73 ml.
Totale: 11,14 ml.	
SCOTTICI SU GRADONATURA	
e1	14,30 ml.
BASE	
h	4,20 ml.
FONDAZIONE	
ml	5,00 ml.

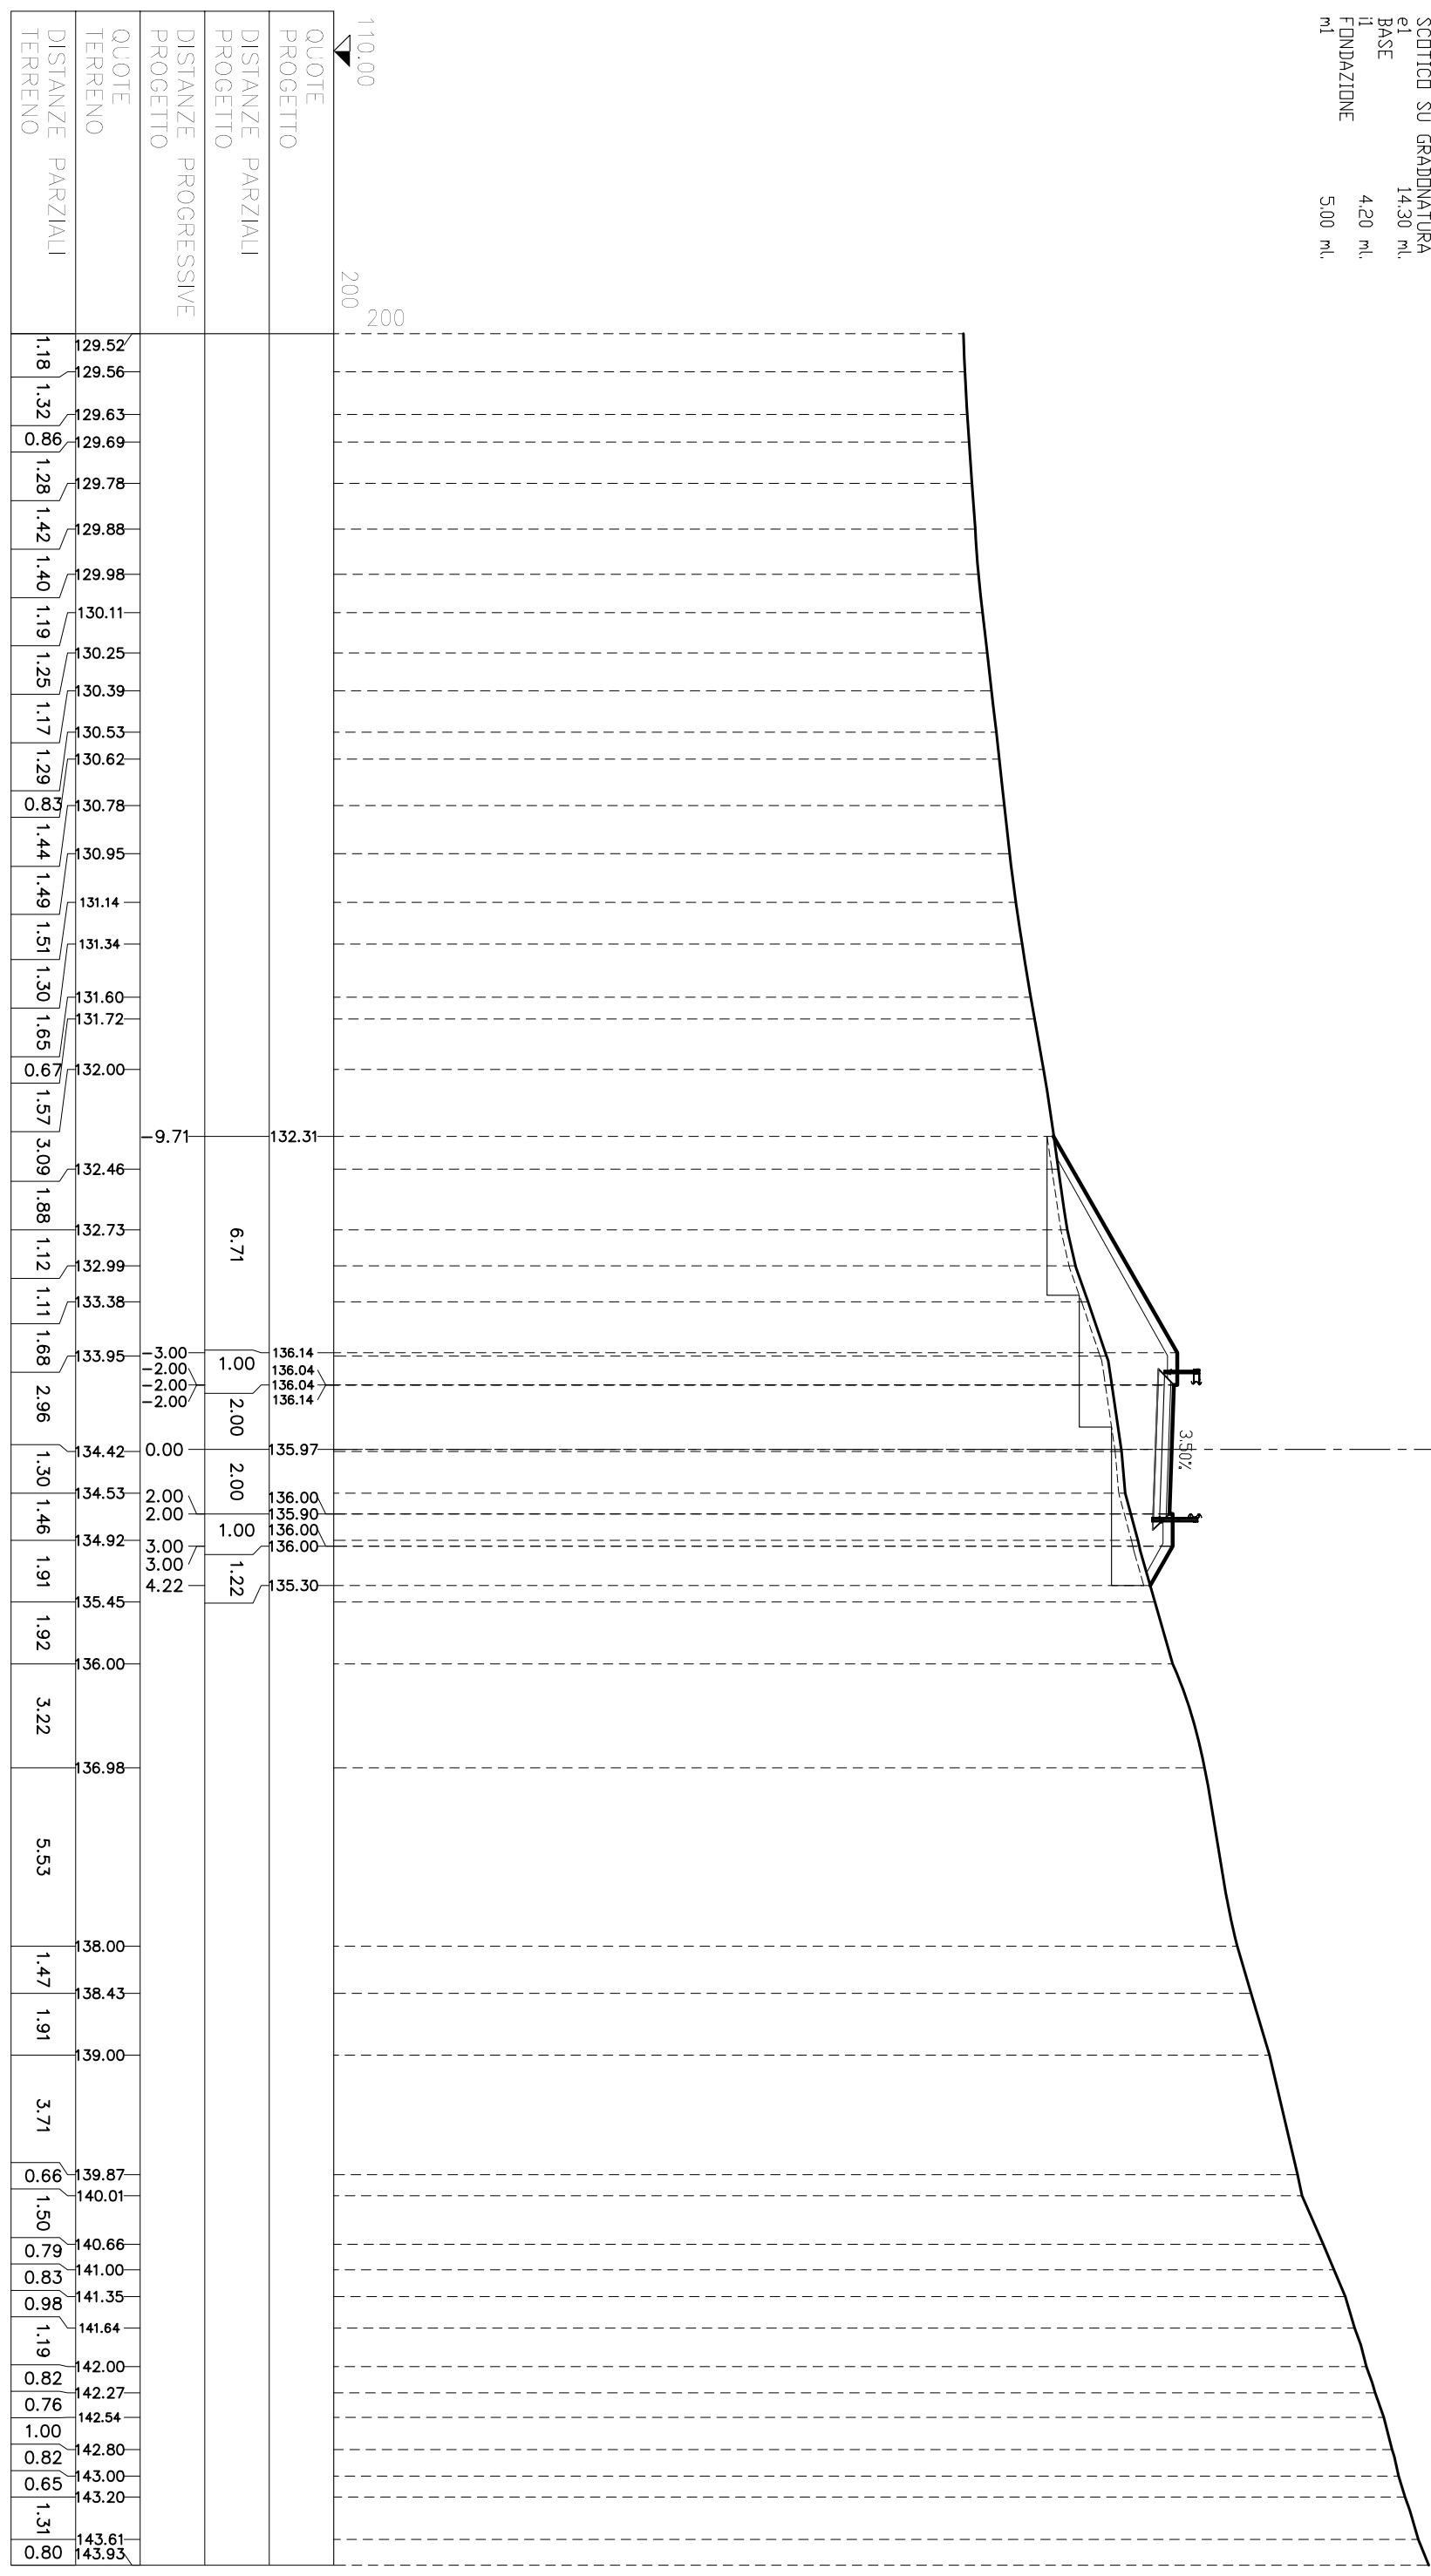


STERRI E RIPPIRTI	
R1	0,00 mq.
R1	15,59 mq.
R2	4,66 mq.
Totale R: 20,25 mq.	
VEGETALE IN RILEVATO	
C1	142 mq.
C2	177 mq.
Totale: 319 mq.	
SEMINA	
a1	5,24 ml.
a2	6,61 ml.
Totale: 11,85 ml.	
SCOTICID	
C1	13,51 ml.
C1	13,51 ml.
BONIFICA RILEVATO	
f1	13,51 ml.
BASE	
l1	4,20 ml.
FONDAZIONE	
ml	5,00 ml.

SEZIONE N° VG-29
 PROGRESSIVA: 560.00

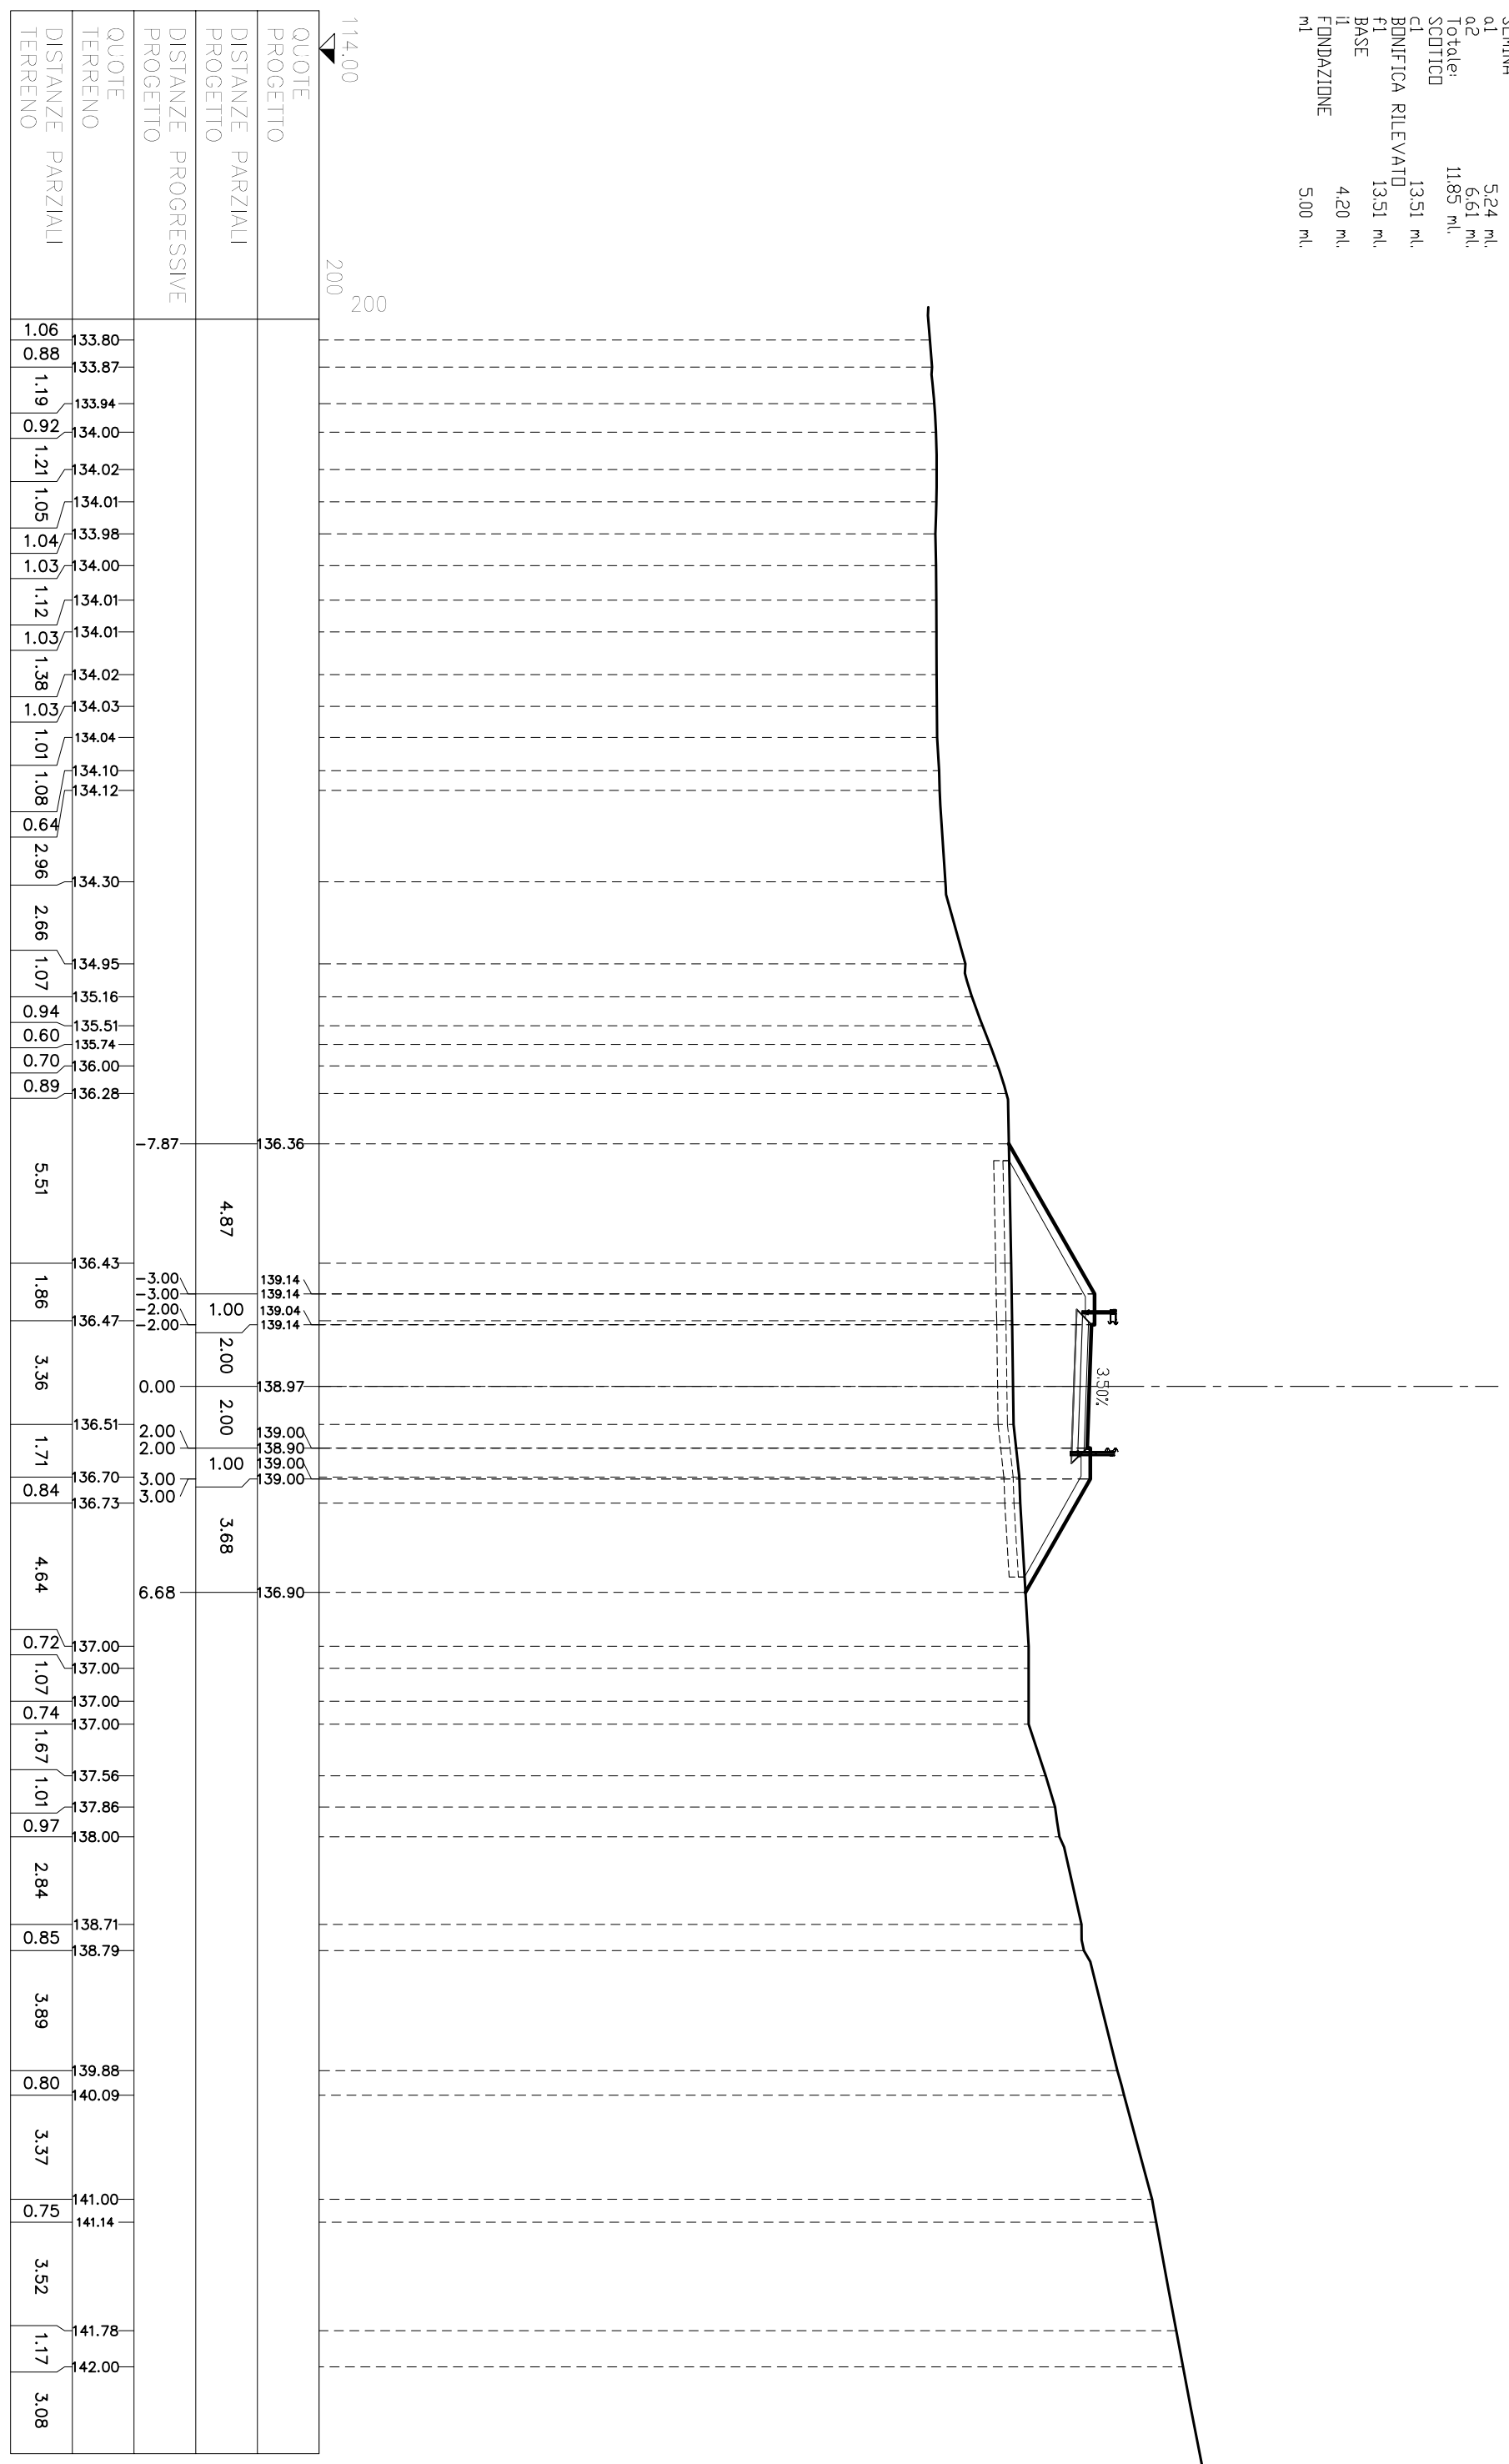

STERRI E RIPPIRTI	
S1	11,58 mq.
S2	0,56 mq.
S3	0,94 mq.
Totale S: 13,08 mq.	
VEGETALE IN TRINCEA	
F1	0,36 mq.
F2	1,99 mq.
Totale: 2,35 mq.	
SEMINA	
b1	6,25 ml.
b2	0,87 ml.
Totale: 7,12 ml.	
BASE	
il	4,00 ml.
FONDAZIONE	
ml	4,00 ml.
BONIFICA TRINCEA	
o1	4,00 ml.


SEZIONE N° VG-31
 PROGRESSIVA: 600.00

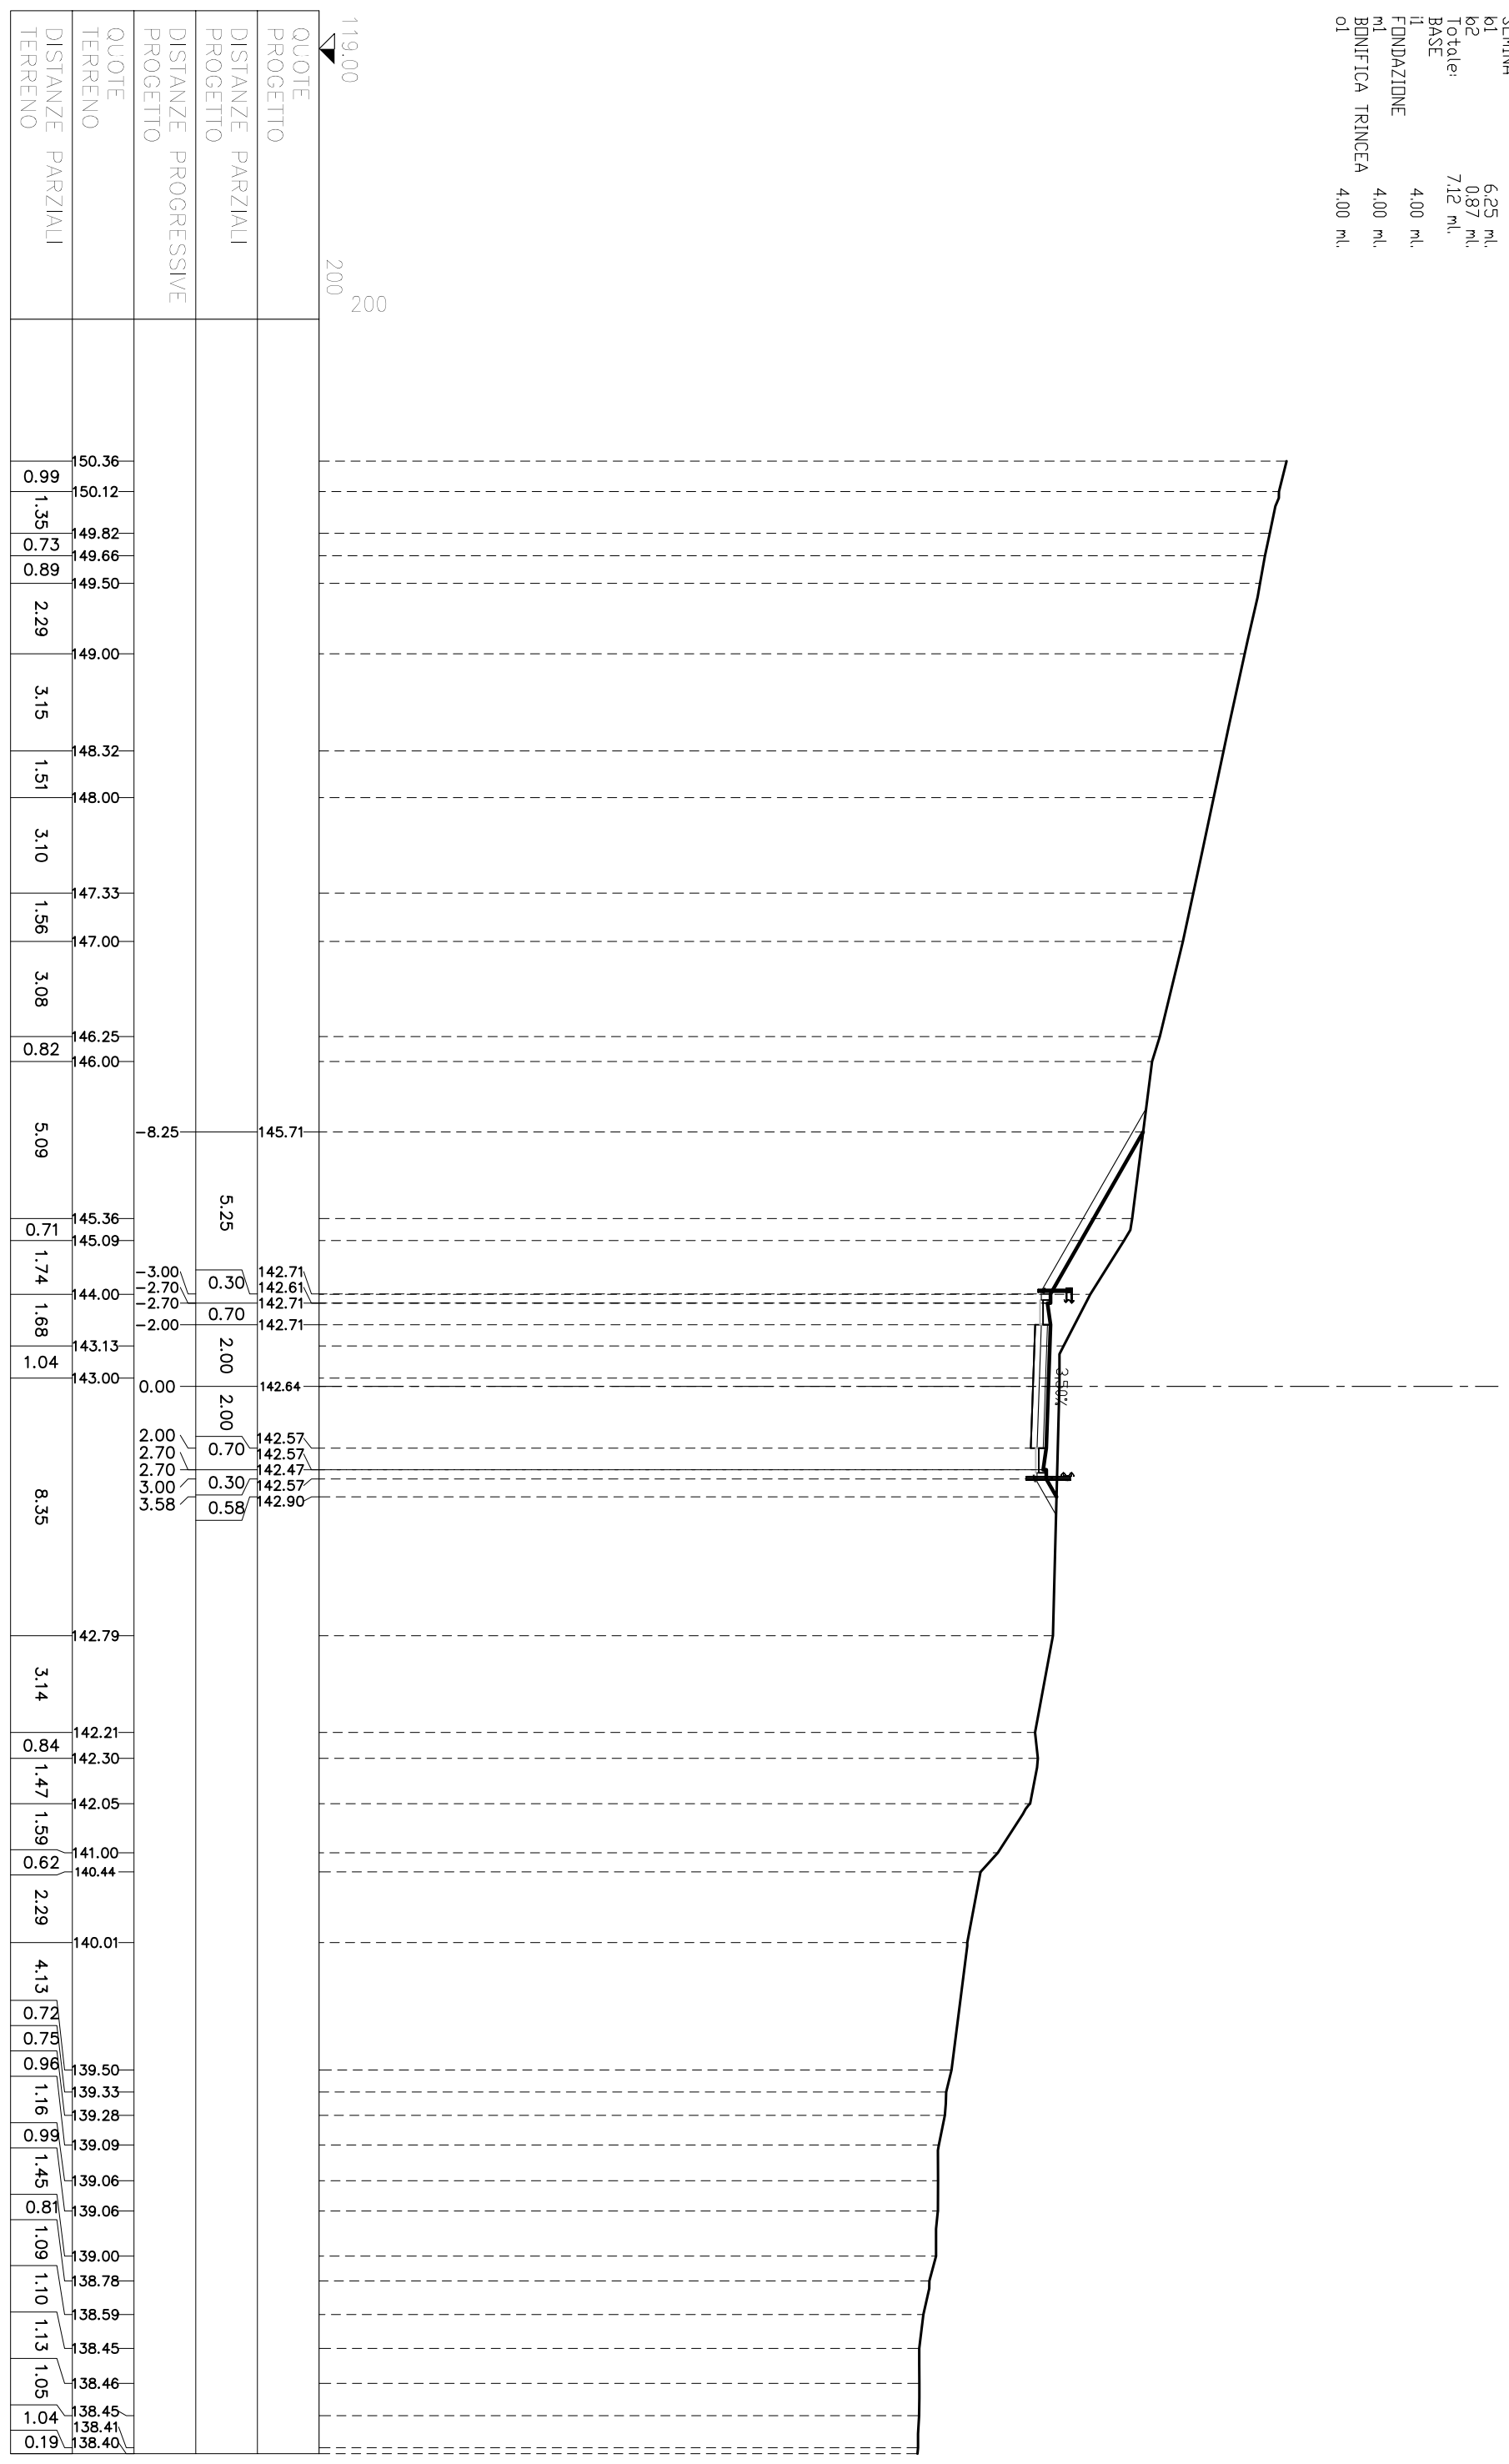

QUOTE PROGETTO	119.00	200
DISTANZE PARZIALI PROGETTO		
DISTANZE PARZIALI TERRENO		
150.36	0.99	150.12
149.82	1.35	149.66
149.50	0.73	149.50
149.00	0.89	149.00
148.32	2.29	148.32
148.00	3.15	148.00
147.33	1.51	147.33
147.00	3.10	147.00
146.25	1.56	146.25
146.00	3.08	146.00
145.36	0.82	145.36
145.09	5.09	145.09
144.00	0.71	144.00
143.13	1.74	143.13
143.00	1.68	143.00
142.79	1.04	142.79
142.21	8.35	142.21
142.30	3.14	142.30
142.05	0.84	142.05
141.00	1.47	141.00
140.44	1.59	140.44
140.01	0.62	140.01
139.50	2.29	139.50
139.33	4.13	139.33
139.28	0.72	139.28
139.09	0.75	139.09
139.06	0.96	139.06
139.06	1.16	139.06
139.06	0.99	139.06
139.06	1.45	139.06
139.00	0.81	139.00
138.78	1.09	138.78
138.59	1.10	138.59
138.45	1.13	138.45
138.46	1.05	138.46
138.45	1.04	138.45
138.41	0.19	138.41
138.40		138.40

SEZIONE N° VG-32
 PROGRESSIVA: 620.00

STERRI E RIPERTI	2.35	mq.
S1	0.76	mq.
VEGETALE IN RILEVATO	0.91	mq.
C1	0.48	mq.
VEGETALE IN TRINCEA	0.19	mq.
F1	0.48	mq.
GRADONATURA	0.19	mq.
D1	2.43	mq.
D2	2.62	mq.
Totale:	3.63	mq.
SEMINA	1.15	ml.
a1	6.50	ml.
b1	4.10	ml.
SCOTICD SU GRADONATURA	4.50	ml.
e1	3.54	ml.
BASE		
i1		
FONDAZIONE		
m1		
BONIFICA TRINCEA		
o1		

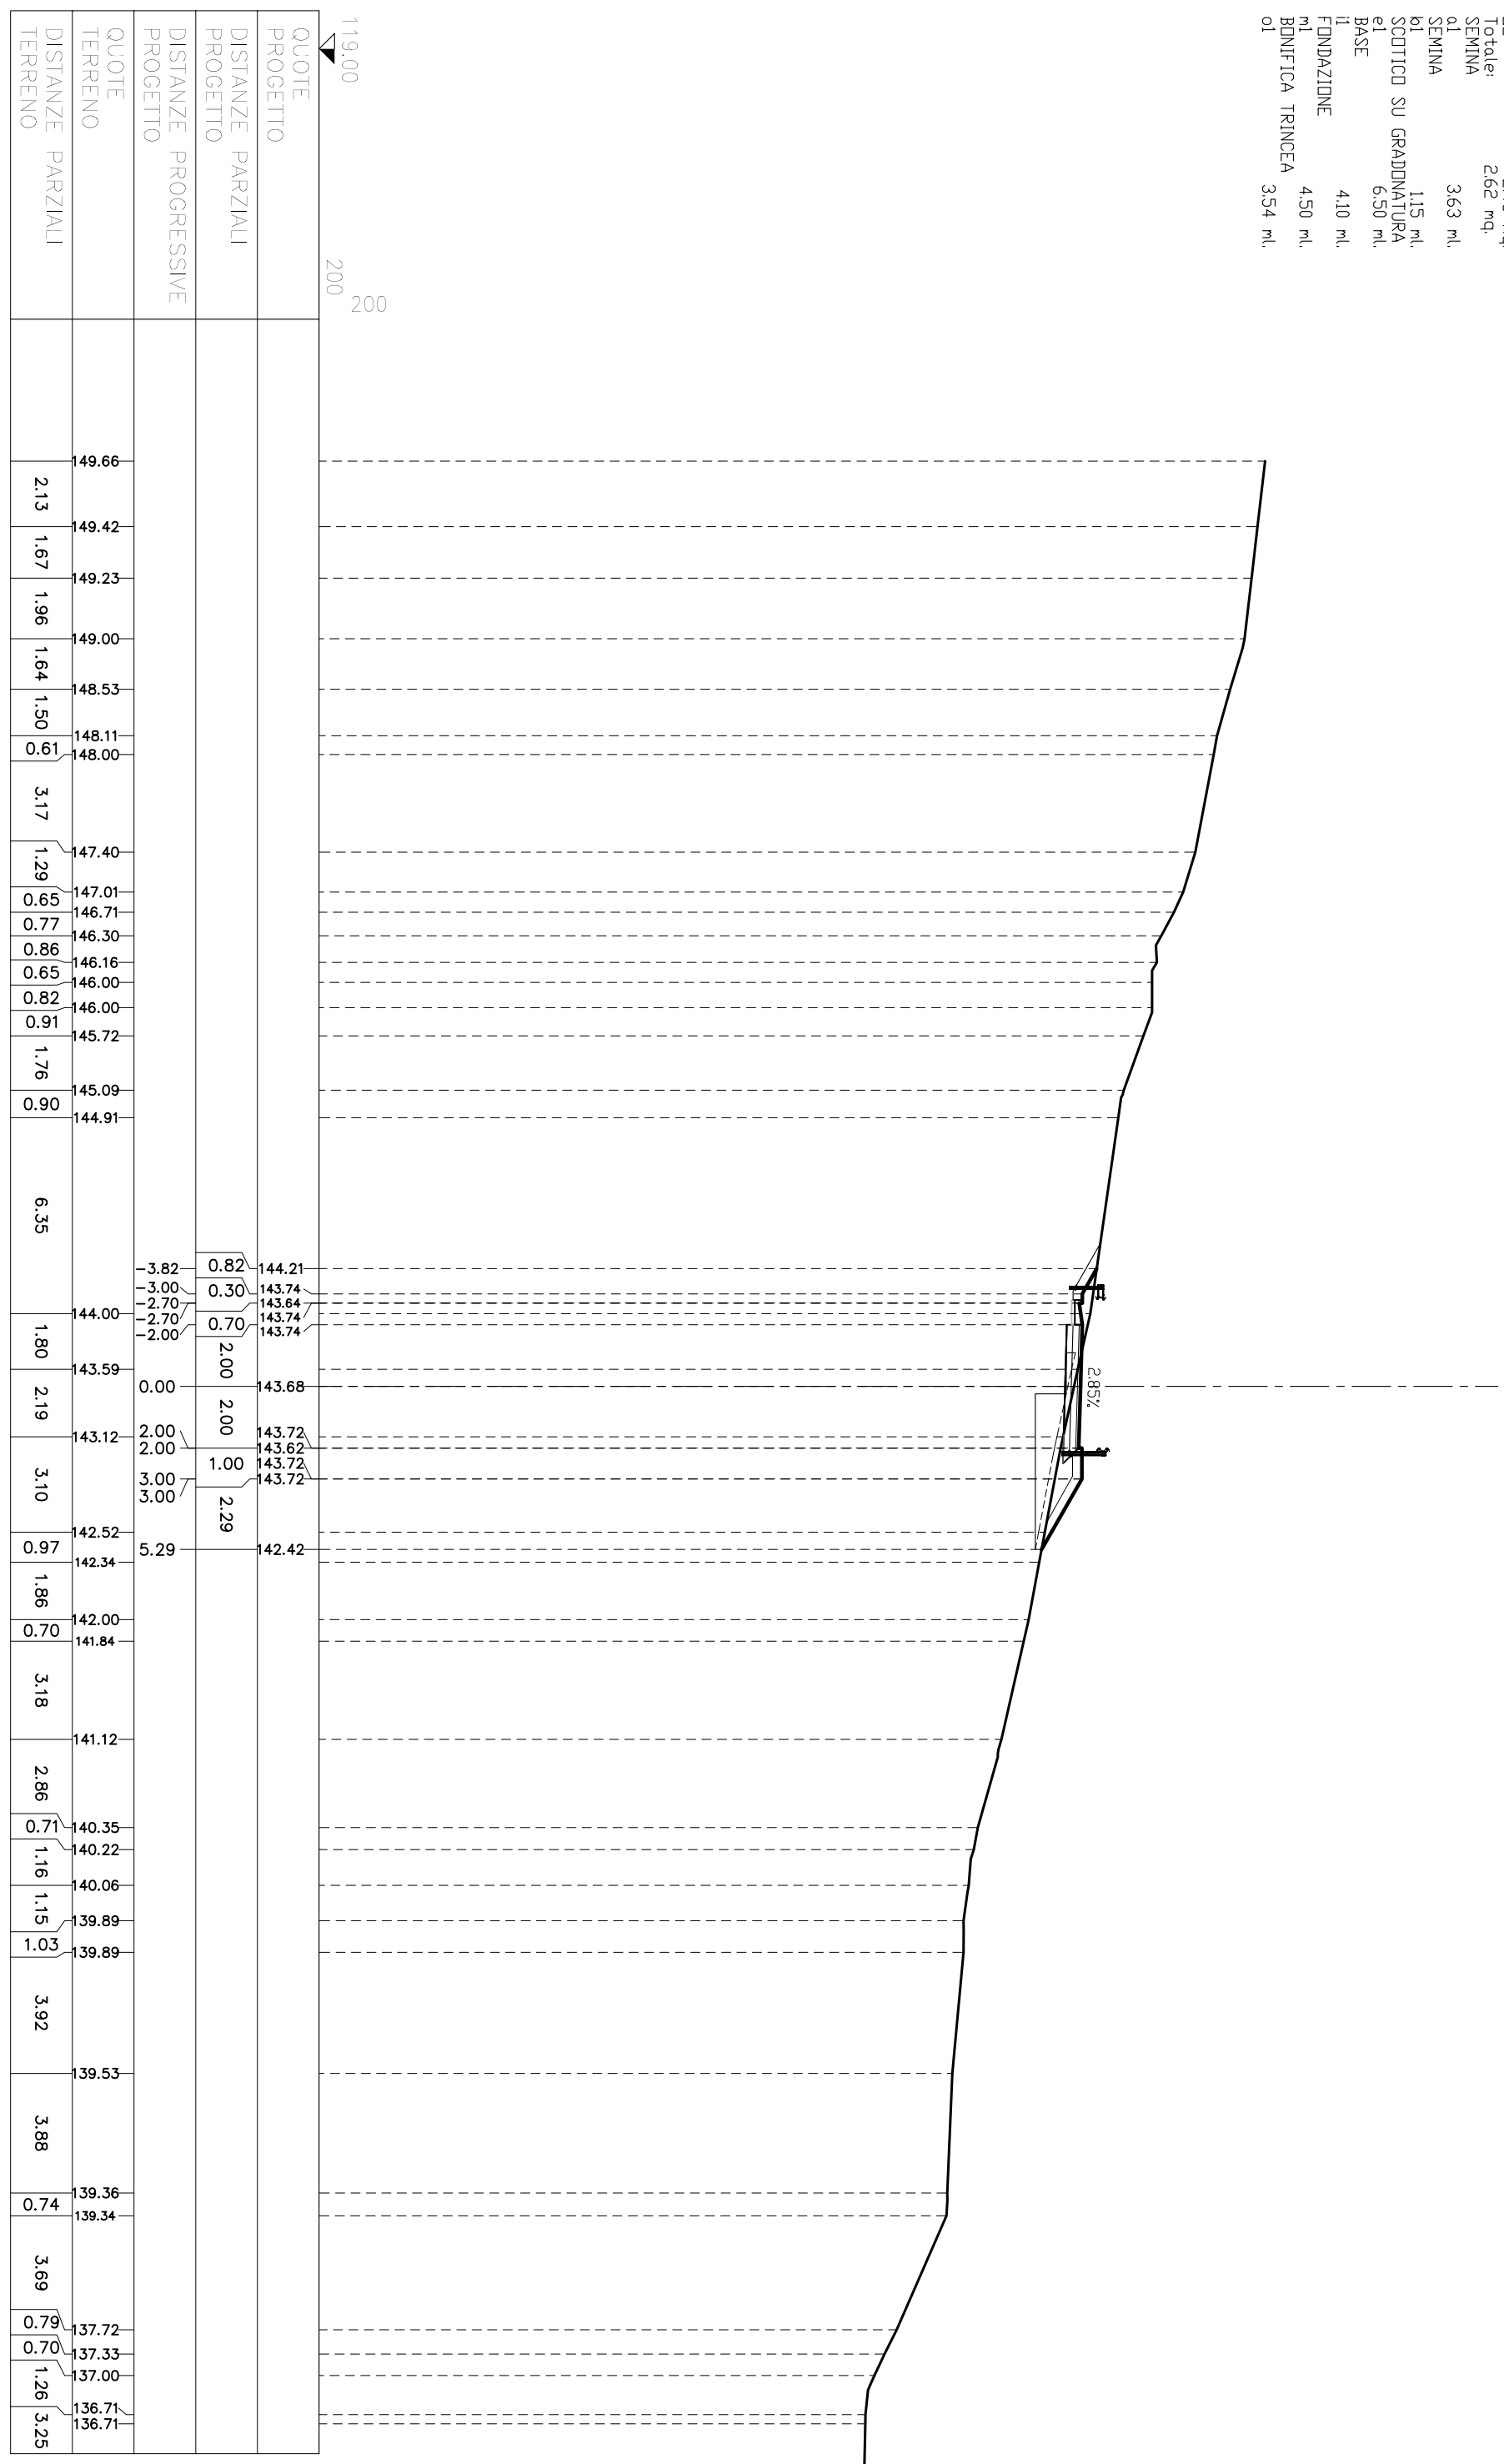


119.00
 200
 200

QUOTE PROGETTO	
DISTANZE PARZIALI PROGETTO	
DISTANZE PROGRESSIVE PROGETTO	
QUOTE TERRENO	149.66
DISTANZE PARZIALI TERRENO	2.13
DISTANZE PARZIALI TERRENO	1.67
DISTANZE PARZIALI TERRENO	1.96
DISTANZE PARZIALI TERRENO	1.64
DISTANZE PARZIALI TERRENO	1.50
DISTANZE PARZIALI TERRENO	0.61
DISTANZE PARZIALI TERRENO	3.17
DISTANZE PARZIALI TERRENO	1.29
DISTANZE PARZIALI TERRENO	0.65
DISTANZE PARZIALI TERRENO	0.77
DISTANZE PARZIALI TERRENO	0.86
DISTANZE PARZIALI TERRENO	0.65
DISTANZE PARZIALI TERRENO	0.82
DISTANZE PARZIALI TERRENO	0.91
DISTANZE PARZIALI TERRENO	1.76
DISTANZE PARZIALI TERRENO	0.90
DISTANZE PARZIALI TERRENO	6.35
DISTANZE PARZIALI TERRENO	1.80
DISTANZE PARZIALI TERRENO	2.19
DISTANZE PARZIALI TERRENO	3.10
DISTANZE PARZIALI TERRENO	0.97
DISTANZE PARZIALI TERRENO	1.86
DISTANZE PARZIALI TERRENO	0.70
DISTANZE PARZIALI TERRENO	3.18
DISTANZE PARZIALI TERRENO	2.86
DISTANZE PARZIALI TERRENO	0.71
DISTANZE PARZIALI TERRENO	1.16
DISTANZE PARZIALI TERRENO	1.15
DISTANZE PARZIALI TERRENO	1.03
DISTANZE PARZIALI TERRENO	3.92
DISTANZE PARZIALI TERRENO	3.88
DISTANZE PARZIALI TERRENO	0.74
DISTANZE PARZIALI TERRENO	3.69
DISTANZE PARZIALI TERRENO	0.79
DISTANZE PARZIALI TERRENO	0.70
DISTANZE PARZIALI TERRENO	1.26
DISTANZE PARZIALI TERRENO	3.25

STERRI E RIPRINTI 5,23 mq.
 VEGETALE IN TRINCEA 0,81 mq.
 F1 0,11 mq.
 F2 0,11 mq.
 Totale: 0,92 mq.
 SEMINA 0,18 ml.
 b1 2,25 ml.
 b2 2,43 ml.
 Totale: 4,68 ml.
 BASE 4,00 ml.
 I1 4,00 ml.
 FONDAZIONE 4,00 ml.
 m1 4,00 ml.
 BONIFICA TRINCEA 4,00 ml.
 o1 4,00 ml.

SEZIONE N° VG-34
 PROGRESSIVA: 660.00

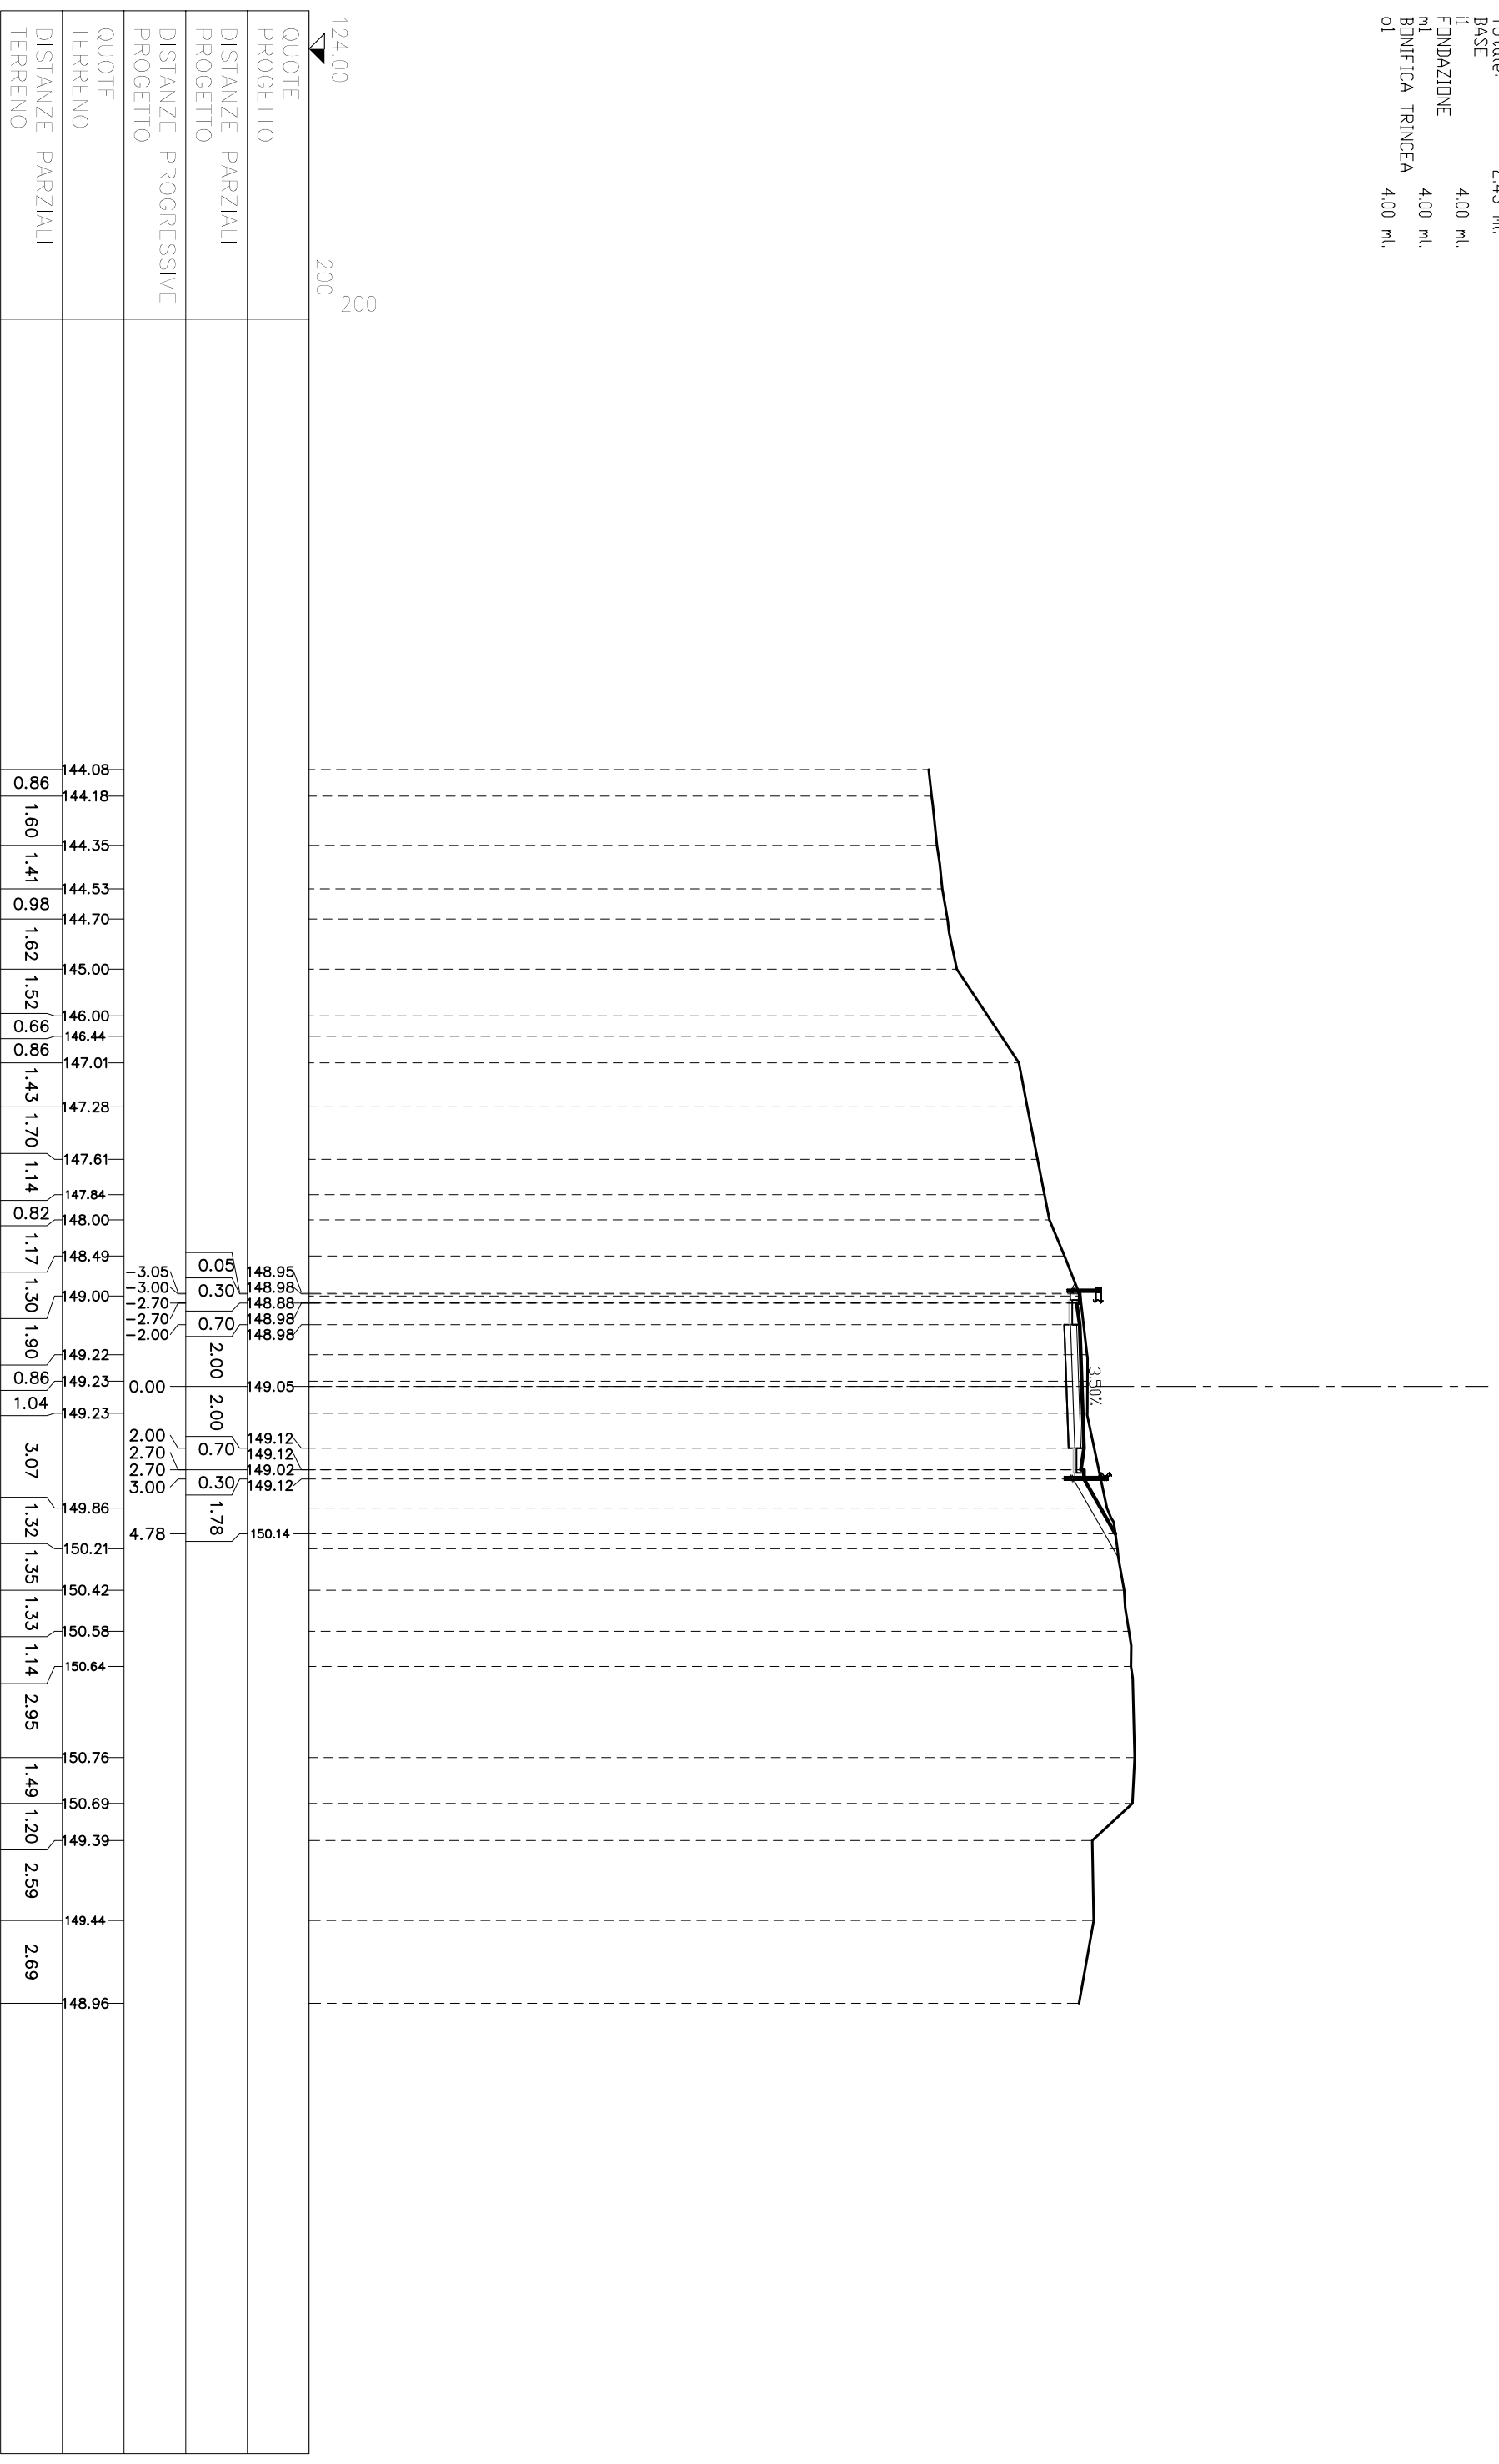

STERRI E RIPRINTI	4.34	mq.
S1 VEGETALE IN TRINCEA	0.87	mq.
F1	0.07	mq.
F2	0.94	mq.
Totale:	0.94	mq.
SEMINA	0.54	ml.
b1	2.44	ml.
b2	2.98	ml.
Totale:	2.98	ml.
BASE	4.00	ml.
I1	4.00	ml.
FONDAZIONE	4.00	ml.
m1	4.00	ml.
BONIFICA TRINCEA	4.00	ml.
o1	4.00	ml.

SEZIONE N° VG-35
 PROGRESSIVA: 660.65

