

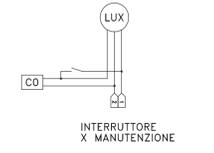



# QUADRO "GA05"

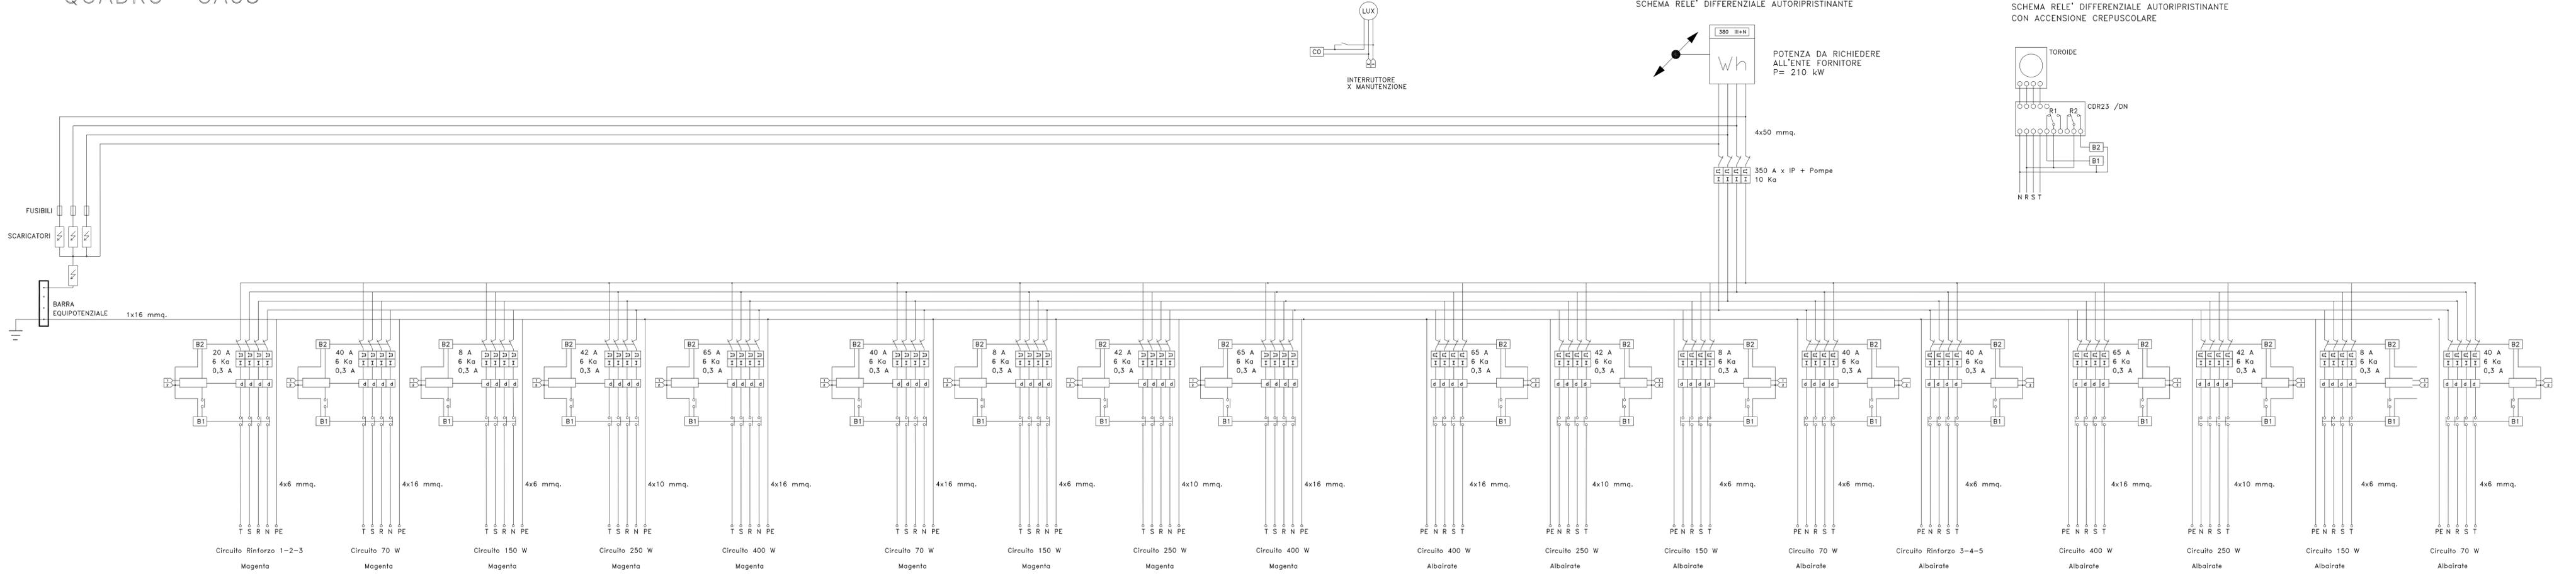

SCHEMA RELE' DIFFERENZIALE AUTORIPRISTINANTE

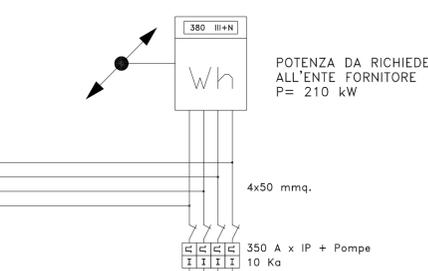

SCHEMA RELE' DIFFERENZIALE AUTORIPRISTINANTE CON ACCENSIONE CREPUSCOLARE

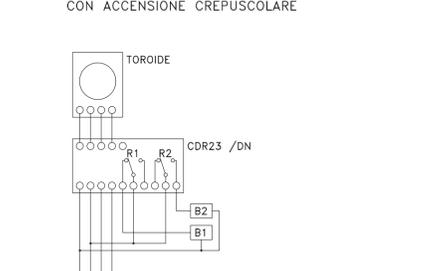

**Anas SpA**  
Direzione Centrale Progettazione

**Regione Lombardia**  
Provincia di Milano

**Legge n. 345/97**  
**Accordo di programma quadro in materia di trasporti**  
Realizzazione di un sistema integrato di accessibilità ferroviaria e stradale all'aeroporto di Malpensa 2000  
( CONVENZIONE DEL 29.10.1999 )

Collegamento tra la S.S.n.11 "Padana Superiore" a Magenta e la Tangenziale ovest di Milano  
Variante di Abbiategrasso sulla S.S.n.494 e adeguamento in sede del tratto Abbiategrasso Vigevano fino al nuovo ponte sul Ticino

**PROGETTO DEFINITIVO - 1° STRALCIO FUNZIONALE**

**H - IMPIANTI**

**TRATTA A : MAGENTA - ALBAIRATE**  
Gallerie - Quadro BT  
Quadro GA05

Revisori	Controllato	Approvato	Data : Dicembre 2008	Scala : .....
			Agg.to : Novembre 2014	All.to n. ....H.L.10.1.....

Progettazione : **SFA** Società Esercizi Aeroportuali s.p.a. 20090 Aeroporto Milano Linate tel. 02/74851

Progettazione redatta da : **entevia** s.r.l. RICERCA VIABILITA' AMBIENTE Centro operativo: 20090 TREZZANO s/N (MI), via Cristoforo Colombo n. 23

Il Progettista : **Il Prof. Tecnico Dott. Ing. Andrea RINATEL**

Visto La Direzione Centrale Progettazione : **Dott. Ing. Nicola DINNELLA**

Visto Il Responsabile del Procedimento : **Dott. Ing. Domenico PEIRUZZELLI**