

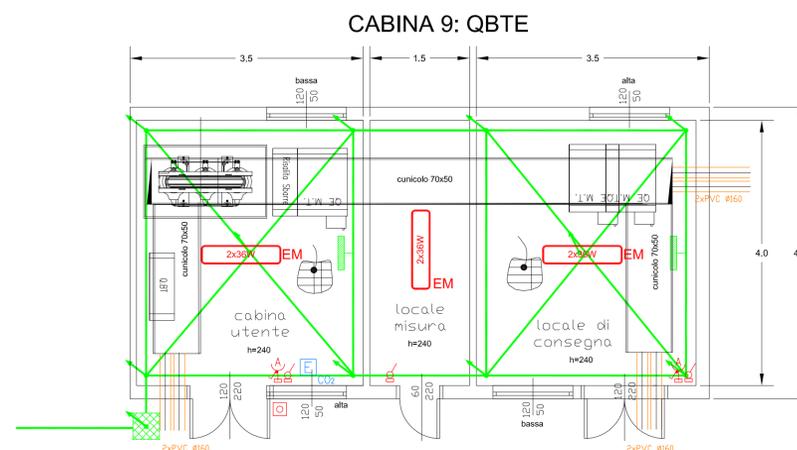
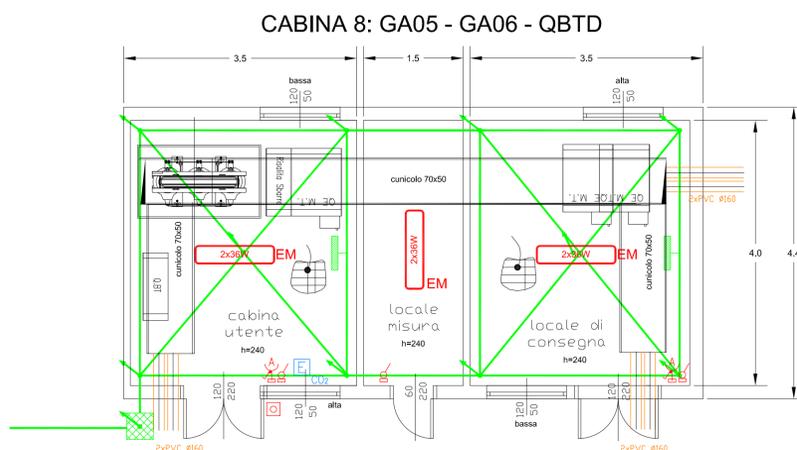


**LEGENDA SIMBOLI**

Simbolo	Descrizione
	Comando di emergenza o allarme passivo realizzato mediante pulsante apriente sulla battente di apertura su maniglia generale di tutto il vano
	Press. E258 interdicibile 2x11 1M, installazione H 150 cm, P 55
	Interruttore udibile MA 200, potere di interruzione 125W, P55, installazione H 90 cm
	Carica batteria e pannello per l'installazione a soffitto lampade fluorescenti lineari 2x30W, P55, sopra il partizionamento
	Collego a bordo del capo Runaride di un modulo autonomo di emergenza
	Estintore portatile ad anidride carbonica (CO2) di kg 5, capacità estinguento 89 BC

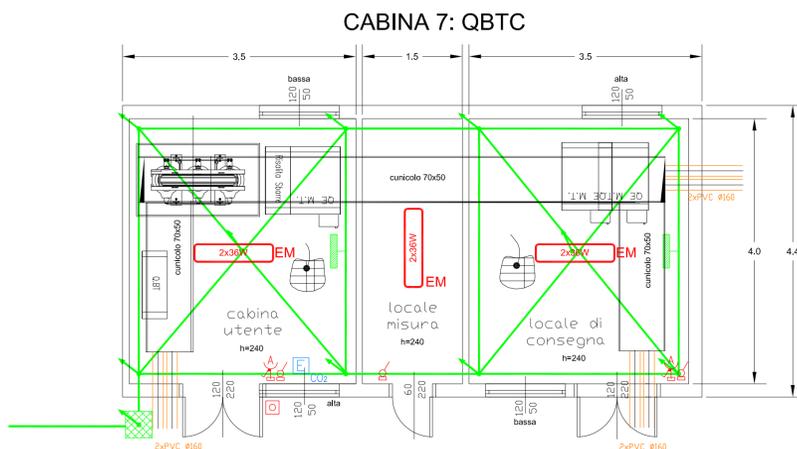

N. Progetto: N.PROT. CDG - 0163367-I Data: 09/12/2008

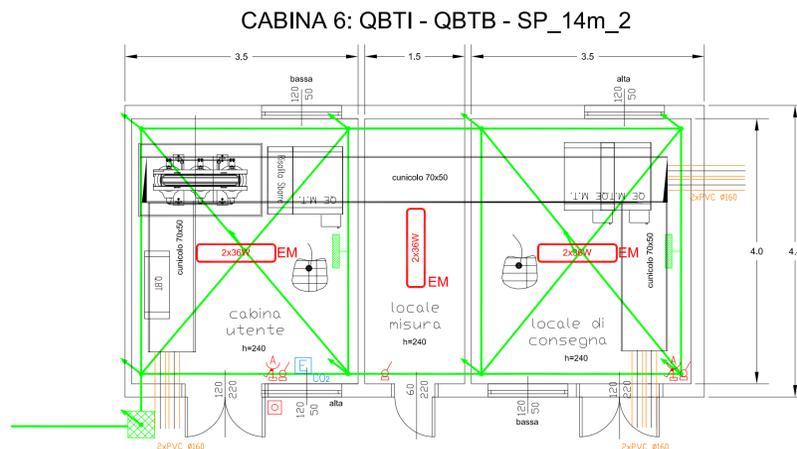

**Anas SpA**

Direzione Centrale Progettazione



**Regione Lombardia**

Provincia di Milano

**Legge n. 345/97**

**Accordo di programma quadro in materia di trasporti**

Realizzazione di un sistema integrato di accessibilità ferroviaria e stradale all'aeroporto di Malpensa 2000

( CONVENZIONE DEL 29.10.1999 )

Collegamento tra la S.S.n.11 "Padana Superiore" a Magenta e la Tangenziale ovest di Milano  
 Variante di Abbiategrasso sulla S.S.n.494 e adeguamento in sede del tratto Abbiategrasso Vigevano fino al nuovo ponte sul Ticino

**PROGETTO DEFINITIVO - 1° STRALCIO FUNZIONALE**

**H - IMPIANTI**

**TRATTA A : MAGENTA - ALBAIRATE**  
 Pianta cabine tratta A

Revisori	Controllato	Approvato	Data : Dicembre 2008	Scala : 1:50
			Agg.to : Novembre 2014	All.to n. H.1.12

Progettazione : Società Esercizi Aeroportuali s.p.a. 20080 Aeroporto Milano Linate tel. 02/74851

Progettazione redatta da : **emvia** RICERCA VIABILITÀ AMBIENTE Centro operativo: 20090 TREZZANO s/n (MI), via Cristoforo Colombo n. 23

Il Progettista :

Viso La Direzione Centrale Progettazione :

Viso Il Responsabile del Procedimento :