SEZIONI DI POSA LINEE ALIMENTAZIONE GALLERIE

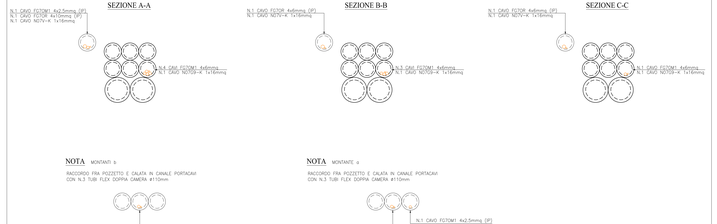

IDENTIFICAZIONE DELLE FASI

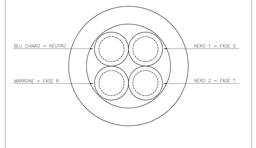

TIPICO DEI COLLEGAMENTI PER RINFORZI E PERMANENTI

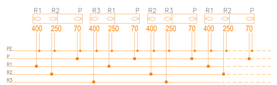

- CONNESSIONE CON MORSETTO A "C" A COMPRESSIONE
- GUAIZIONE RAPIDA IN GEL DI TIPO DERIVATO CON USCITA 30° (LW 2001-FIRE WAY TECH)

PER ALIMENTAZIONE LAMPADE CAVO FG7OM1 2x2.5mmq + PE (U 32A)

LUNGHEZZA CANNE GALLERIA

LEGENDA

CORPI ILLUMINANTI DA GALLERIA EQUIPAGGIATI
CON LAMPADA SAP 70W

IDENTIFICAZIONE BOLLINO CORPI ILLUMINANTI

R1	1° CIRCUITO RINFORZO
R2	2° CIRCUITO RINFORZO
R3	3° CIRCUITO RINFORZO
T	CIRCUITO TRACCIANTE
P	CIRCUITO PERMANENTE

IDENTIFICAZIONE CIRCUITO CORPI ILLUMINANTI

LATO DX DIREZIONE MAGENTA

001 / 42	PERMANENTE	CAVO FG7OM1 4x6mmq
N.B:	CONDUTTORE PE TIPO N07G9-K 1x16mmq	

LATO SX DIREZIONE MAGENTA

001 / 43	PERMANENTE	CAVO FG7OM1 4x6mmq
N.B:	CONDUTTORE PE TIPO N07G9-K 1x16mmq	

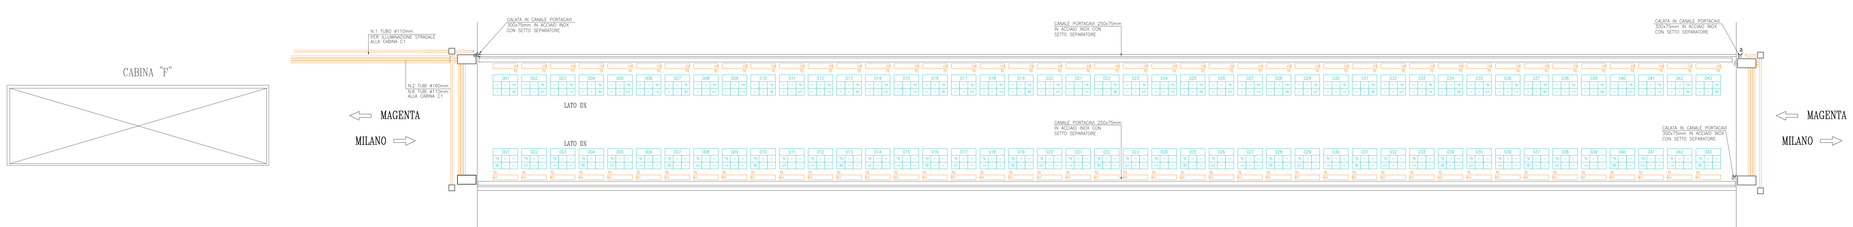

FUORI SCALA

SCALA 1:100

N. Progetto: N.PROT. CDG - 01633674 Data: 09/12/2008

Anas SpA

Direzione Centrale Progettazione

RegioneLombardia
Provincia di Milano

Legge n. 345/97
Accordo di programma quadro in materia di trasporti

Realizzazione di un sistema integrato di accessibilità ferroviaria e stradale all'aeroporto di Malpensa 2000

(CONVENZIONE DEL 29.10.1999)

Collegamento tra la S.S.n.11 "Padana Superiore" a Magenta
e la Tangenziale ovest di Milano
Variante di Abbiategrasso sulla S.S.n.494 e adeguamento in sede
del tratto Abbiategrasso Vigevano fino al nuovo ponte sul Ticino

PROGETTO DEFINITIVO - 1° STRALCIO FUNZIONALE

H - IMPIANTI

TRATTA A : MAGENTA - ALBAIRATE
GALLERIA GA06
Galleria GA06: schemi di vincolo e particolari costruttivi

Revisioni	Controllato	Addirittura	Data : Dicembre 2008	Scala : 1:100
			Agg.to : Novembre 2014	All.to n. H.1.5

Progettazione :
SEA Società Esercizi Aeroporti S.p.A.
20090 Segrate Milano, Linate Ob. 20/74851

Progettazione redatta da :
ERRESTUDIO S.r.l.
Società Professionisti Associati
Sede operativa: 20090 TREZZANO s/N (MI), via Cristoforo Colombo n. 23

Il Progettista :
Ing. Nicola DINNELLA

Visto
La Direzione Centrale Progettazione :
Dott. Ing. Nicola DINNELLA

Visto
Il Responsabile del Procedimento :
Dott. Ing. Domenico PERRUZELLI

Il presente documento, costituito da n. 1 elaborato, è di esclusiva proprietà della Società Anas S.p.A. e non può essere riprodotto o trasmesso a terzi senza la preventiva autorizzazione scritta della Anas S.p.A.