


# QUADRO SP\_14m\_2

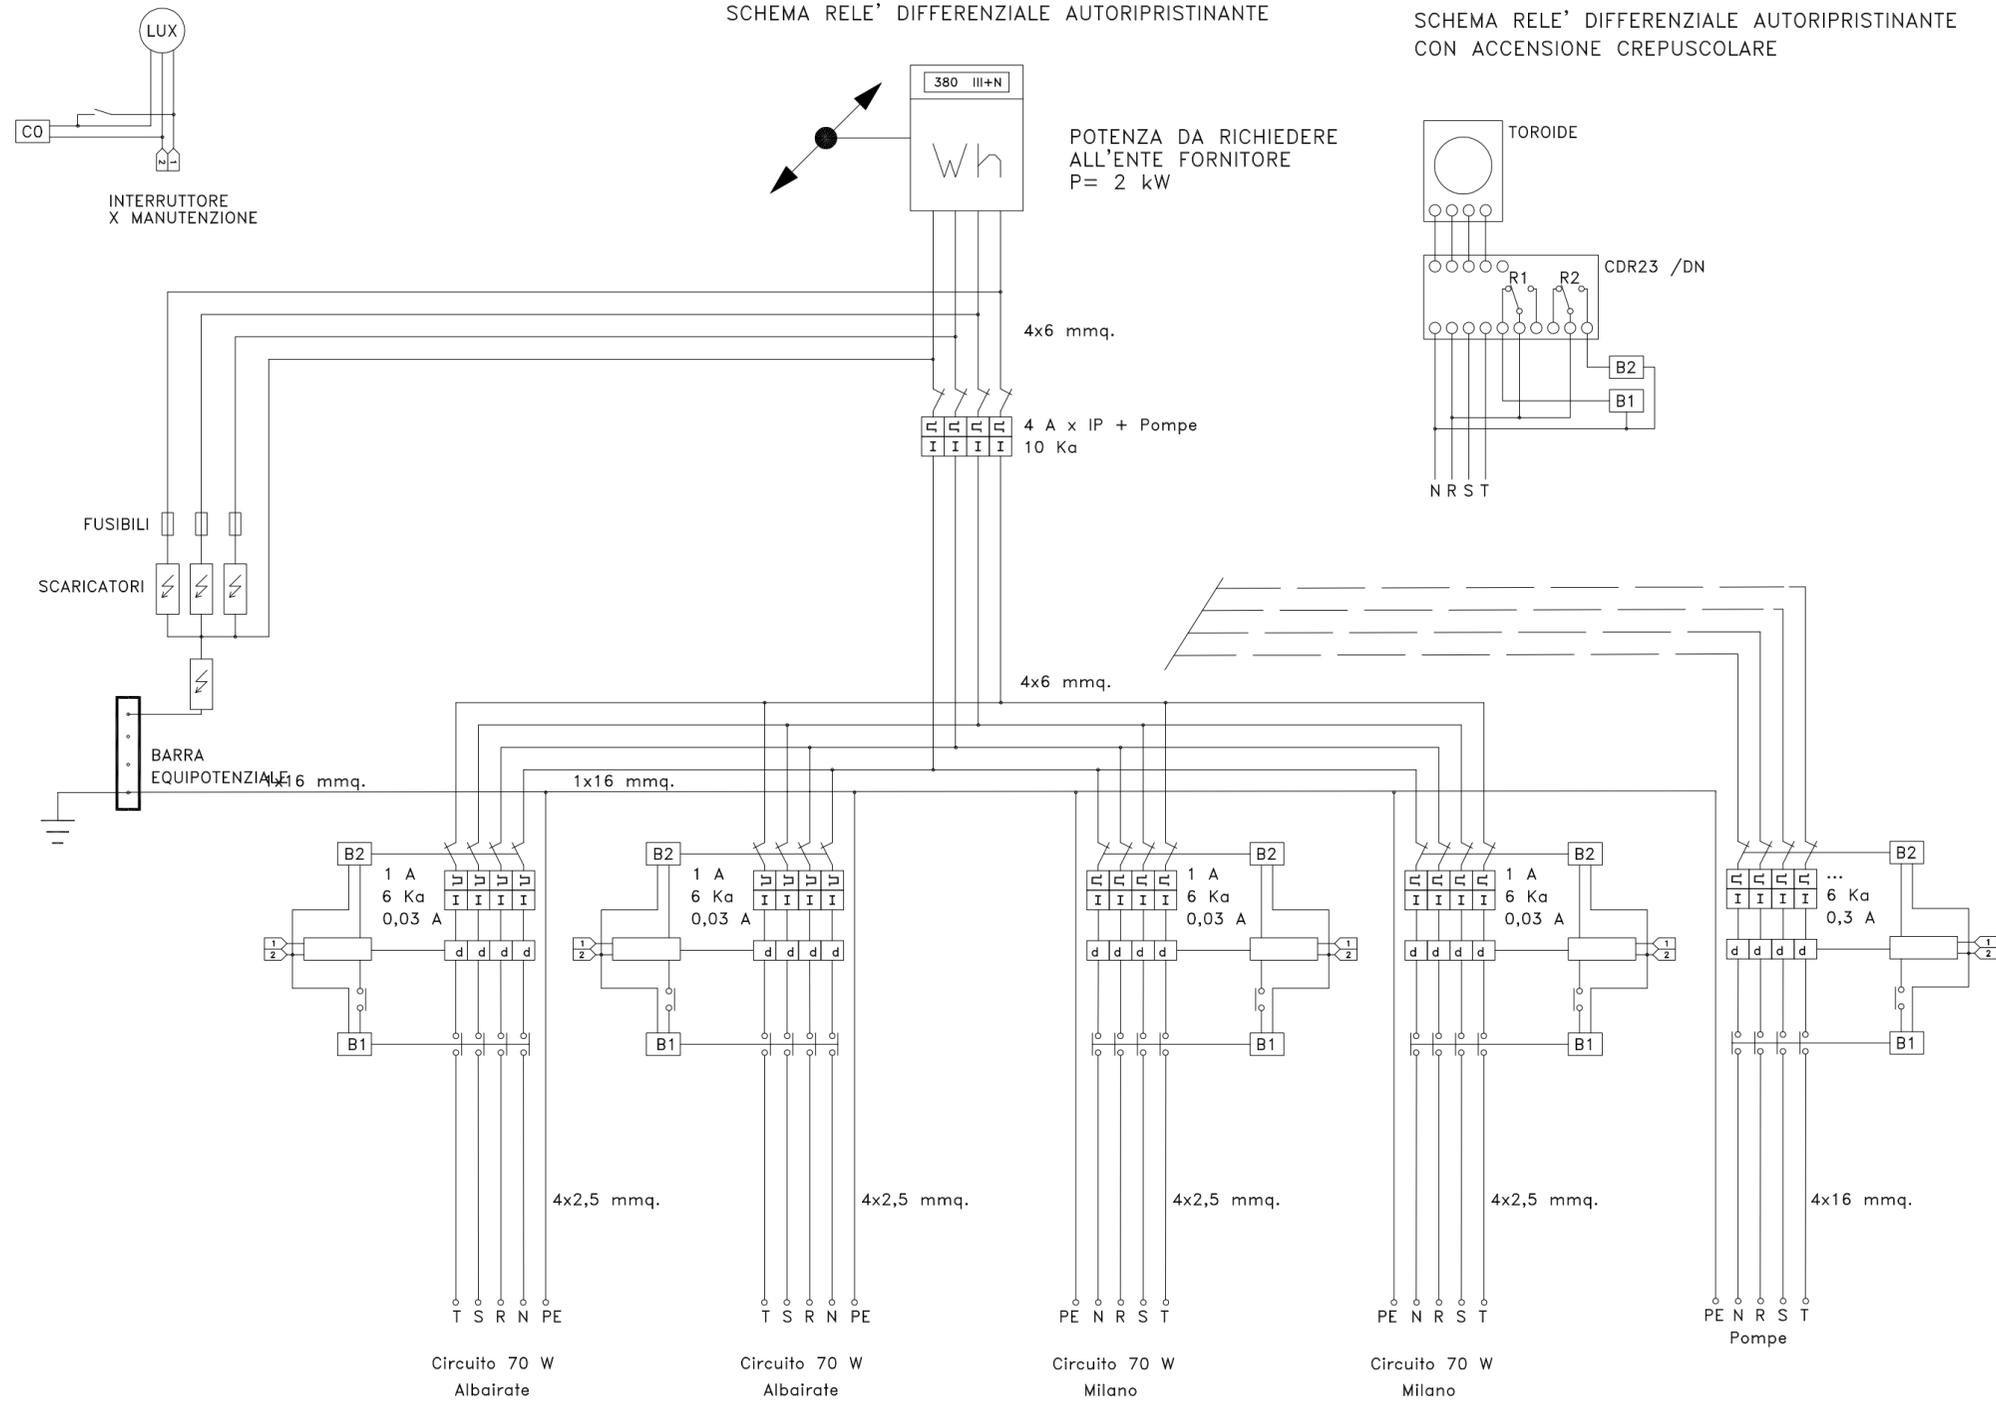

## Anas SpA

Direzione Centrale Progettazione



Regione Lombardia

Provincia di Milano

Legge n. 345/97

**Accordo di programma quadro in materia di trasporti**

Realizzazione di un sistema integrato di accessibilità ferroviaria e stradale all'aeroporto di Malpensa 2000

( CONVENZIONE DEL 29.10.1999 )

Collegamento tra la S.S.n.11 "Padana Superiore" a Magenta e la Tangenziale ovest di Milano  
 Variante di Abbiategrasso sulla S.S.n.494 e adeguamento in sede del tratto Abbiategrasso Vigevano fino al nuovo ponte sul Ticino

**PROGETTO DEFINITIVO - 1° STRALCIO FUNZIONALE**

H - IMPIANTI

TRATTA C : ALBAIRATE - OZZERO  
 Sottopasso - Quadro BT  
 Quadro SP\_14m\_2

Revisioni	Controllato	Approvato	Data : ... Dicembre 2008 ...	Scala : .....
			Agg.to : ... Novembre 2014 ...	All.to n. ... H.2.7.11 ...

Progettazione :

Società Esercizi Aeroportuali s.p.a.  
 20090 Aeroporto Milano Linate tel. 02/74851

Progettazione redatta da :

RICERCA VIABILITA' AMBIENTE  
 Centro operativo: 20090 TREZZANO s/N (MI), via Cristoforo Colombo n. 23

Il Progettista :

Il Direttore Tecnico  
 Dott. Ing. Alberto RINALDI

Visto  
 La Direzione Centrale Progettazione :  
 Dott. Ing. Nicola DINNELLA

Visto  
 Il Responsabile del Procedimento :  
 Dott. Ing. Domenico PETRUZZELLI