

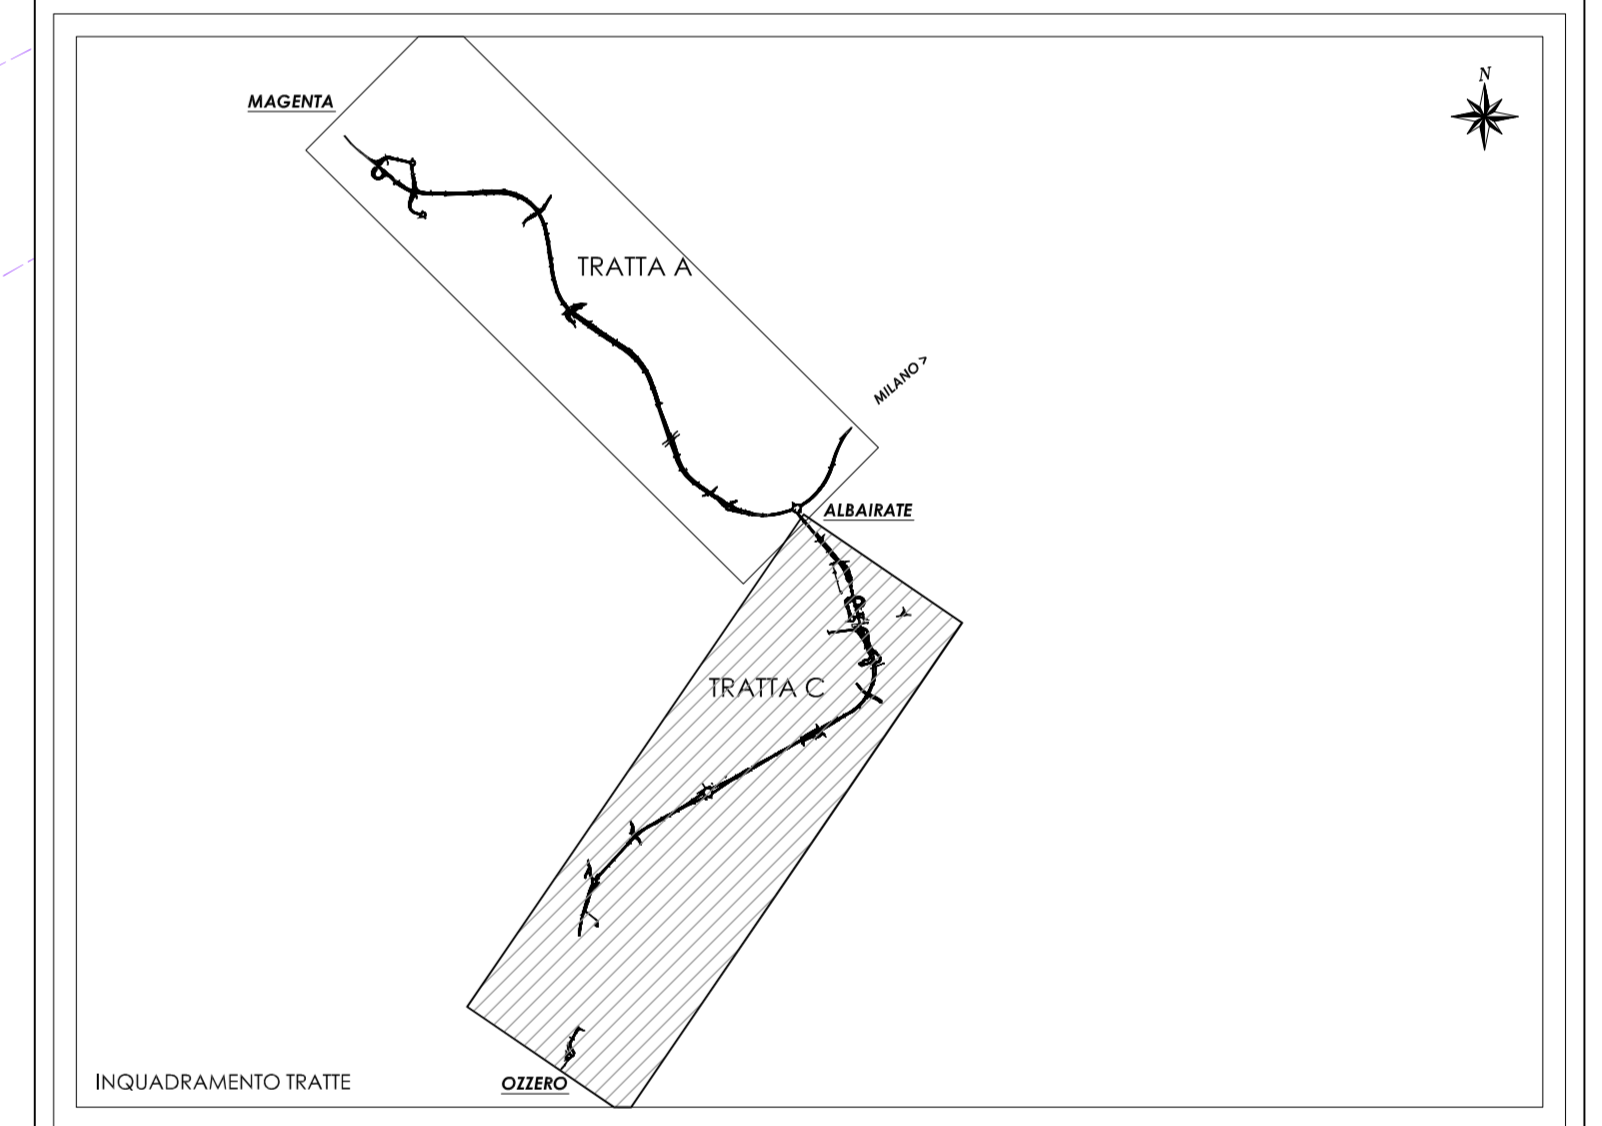


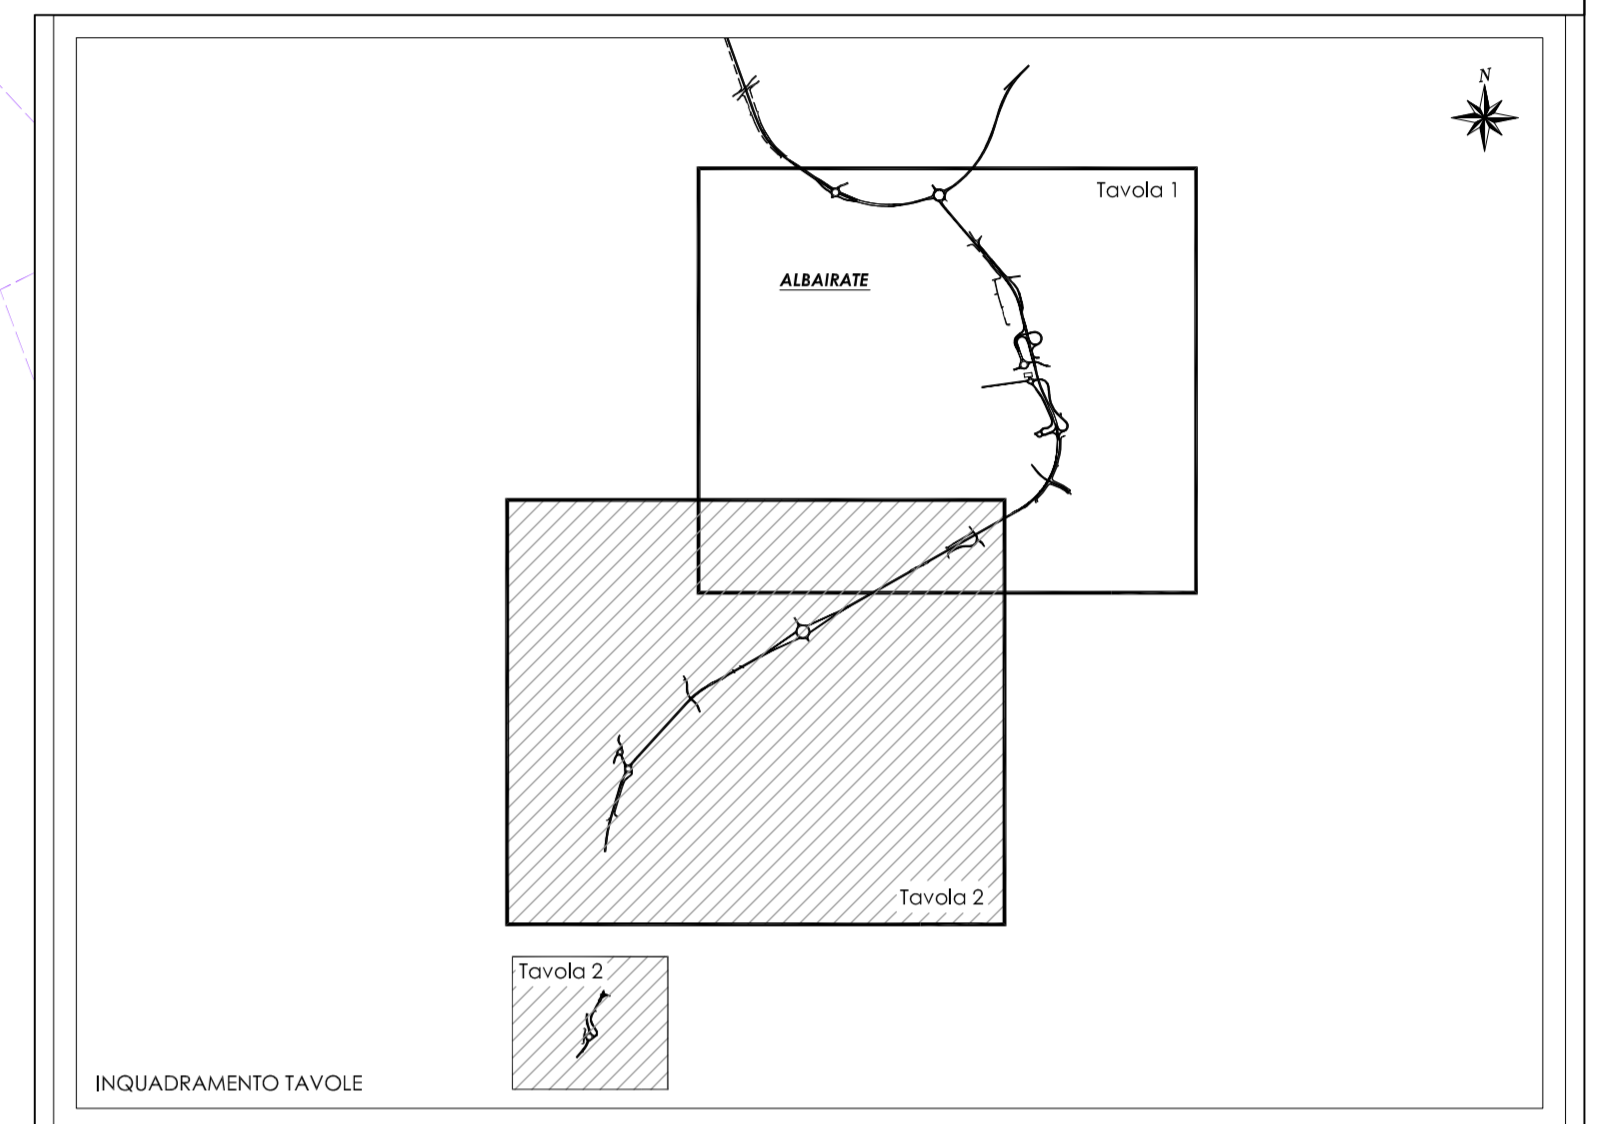

SCALA 1:2000

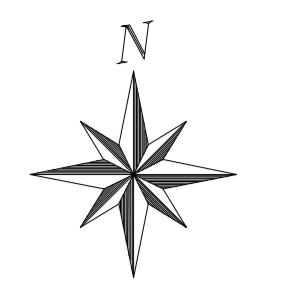

N. Progetto: N.PROT. CDG - 0163367-1 Data: 09/12/2008

**Anas SpA**  
 Direzione Centrale Progettazione

**Regione Lombardia**  
 Provincia di Milano

**Legge n. 345/97**  
**Accordo di programma quadro in materia di trasporti**  
 Realizzazione di un sistema integrato di accessibilità ferroviaria e stradale  
 all'aeroporto di Malpensa 2000  
 ( CONVENZIONE DEL 29.10.1999 )

Collegamento tra la S.S.n.11 "Padana Superiore" a Magenta  
 e la Tangenziale ovest di Milano  
 Variante di Abbiategrasso sulla S.S.n.494 e adeguamento in sede  
 del tratto Abbiategrasso Vigevano fino al nuovo ponte sul Ticino

**PROGETTO DEFINITIVO - 1° STRALCIO FUNZIONALE**  
 H - IMPIANTI

TRATTA C : ALBAIRATE - OZZERO  
 Pianta chiave: collocazione tipologie (Tav. 2/2)

|           |           |           |                     |                    |
|-----------|-----------|-----------|---------------------|--------------------|
| Revisione | Controllo | Approvato | Data: Dicembre 2008 | Scala: 1:2000/5000 |
|           |           |           | Aggi: Novembre 2014 | Alto n. H.2.8.2    |

Progettazione: **SFA**  
 Società Servizi Aeroportuali S.p.A.  
 20090 Abbiategrasso, Milano, Italia tel. 02/74851

Progettazione redatta da: **emava**  
 emava s.p.a. - Via S. Gerardo, 10 - 20090 Abbiategrasso (MI)  
 Tel. 02/74851 - Fax 02/74851111

Visto: La Direzione Centrale Progettazione:  
 Dott. Ing. Nicola DINNELLA

Visto: Il Responsabile del Procedimento:  
 Dott. Ing. Domenico FERRELLI

Il software è proprietà di Anas SpA e non deve essere distribuito o copiato senza permesso scritto da Anas SpA S.p.A.