
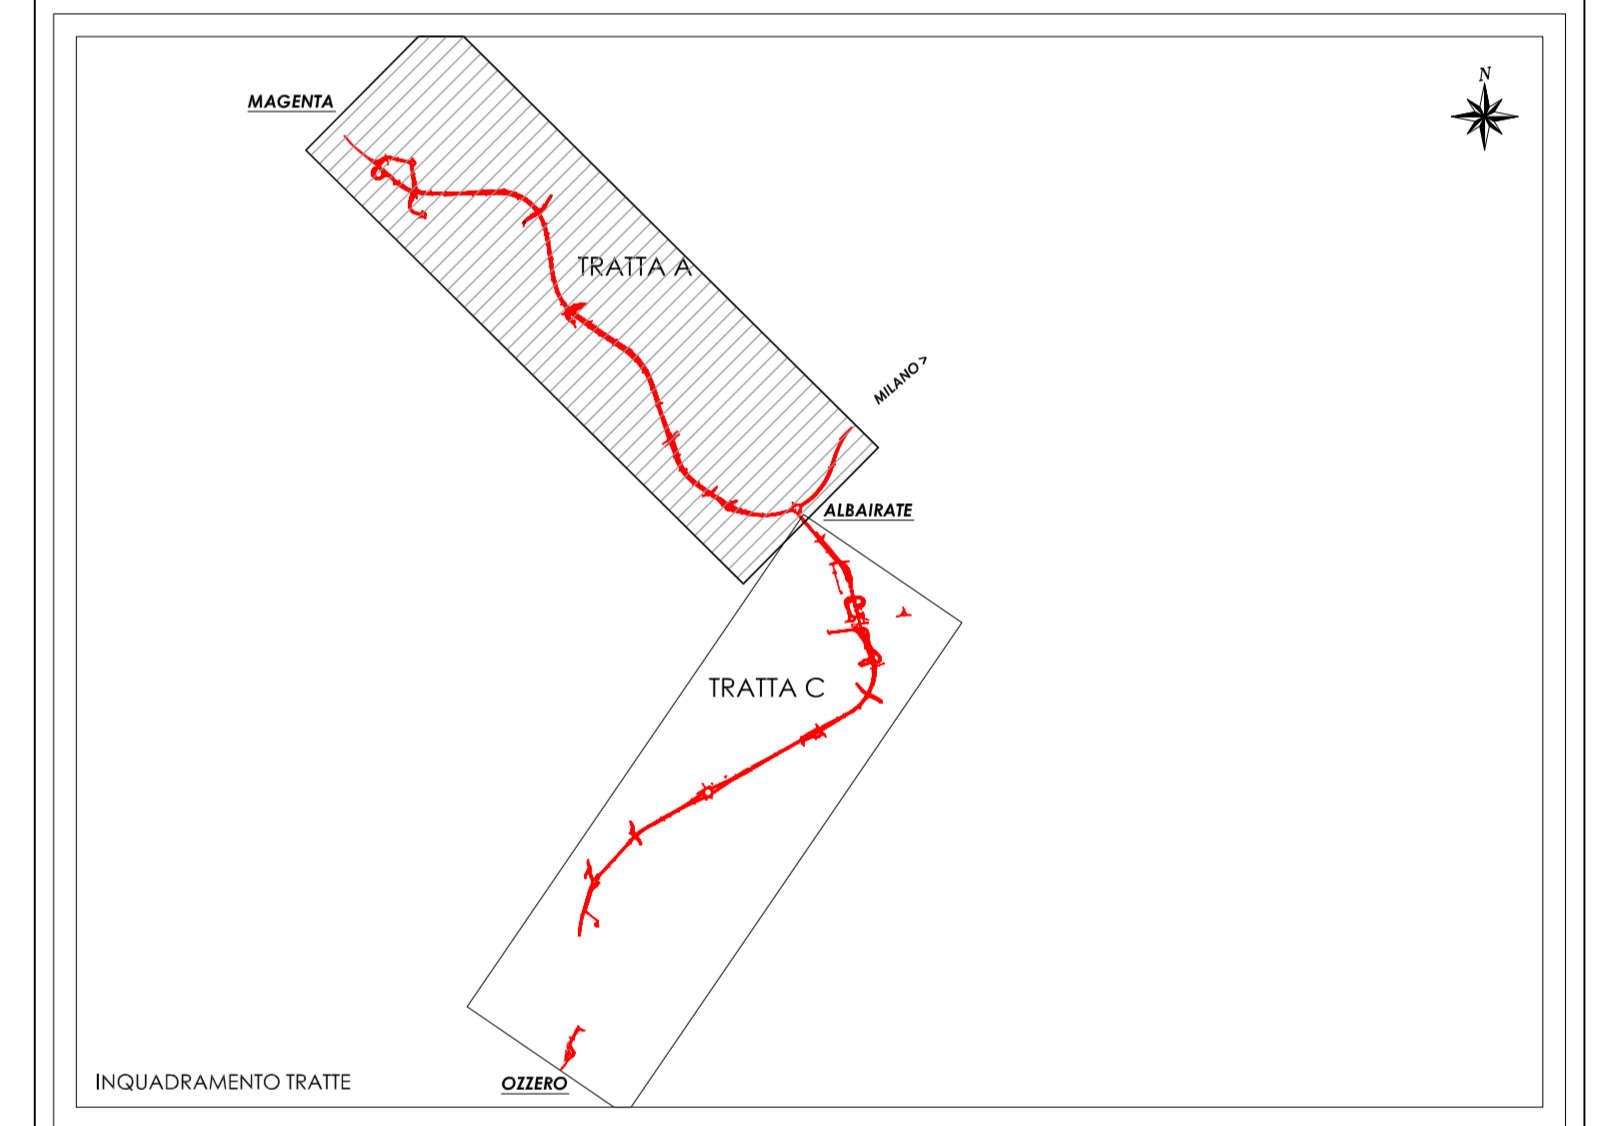


LEGENDA		
INTERFERENZA	TIPO LINEA	ENTE GESTORE
RETE TELECOMUNICAZIONI		TELECOM ITALIA SPA
RETE ELETTRICA MT - INTERRATA		ENEL DISTRIBUZIONE SPA
RETE ELETTRICA MT - AEREA		ENEL DISTRIBUZIONE SPA
RETE ELETTRICA MT - CAVI AEREI		ENEL DISTRIBUZIONE SPA
RETE ELETTRICA BT - INTERRATA		ENEL DISTRIBUZIONE SPA
RETE ELETTRICA BT - AEREA		ENEL DISTRIBUZIONE SPA
RETE ELETTRICA BT - CAVI AEREI		ENEL DISTRIBUZIONE SPA
RETE METANODOTTI		SNAM SPA
RETE FOGNATURA		CAP HOLDING SPA
RETE COLLETTORE FOGNARIO		CAP HOLDING SPA
RETE ACQUEDOTTO		CAP HOLDING SPA
RETE GAS		AEMME SRL
RETE ELETTRODOTTI		TERNA SPA
RETE ILL. PUBBLICA		ENEL SOLE SPA

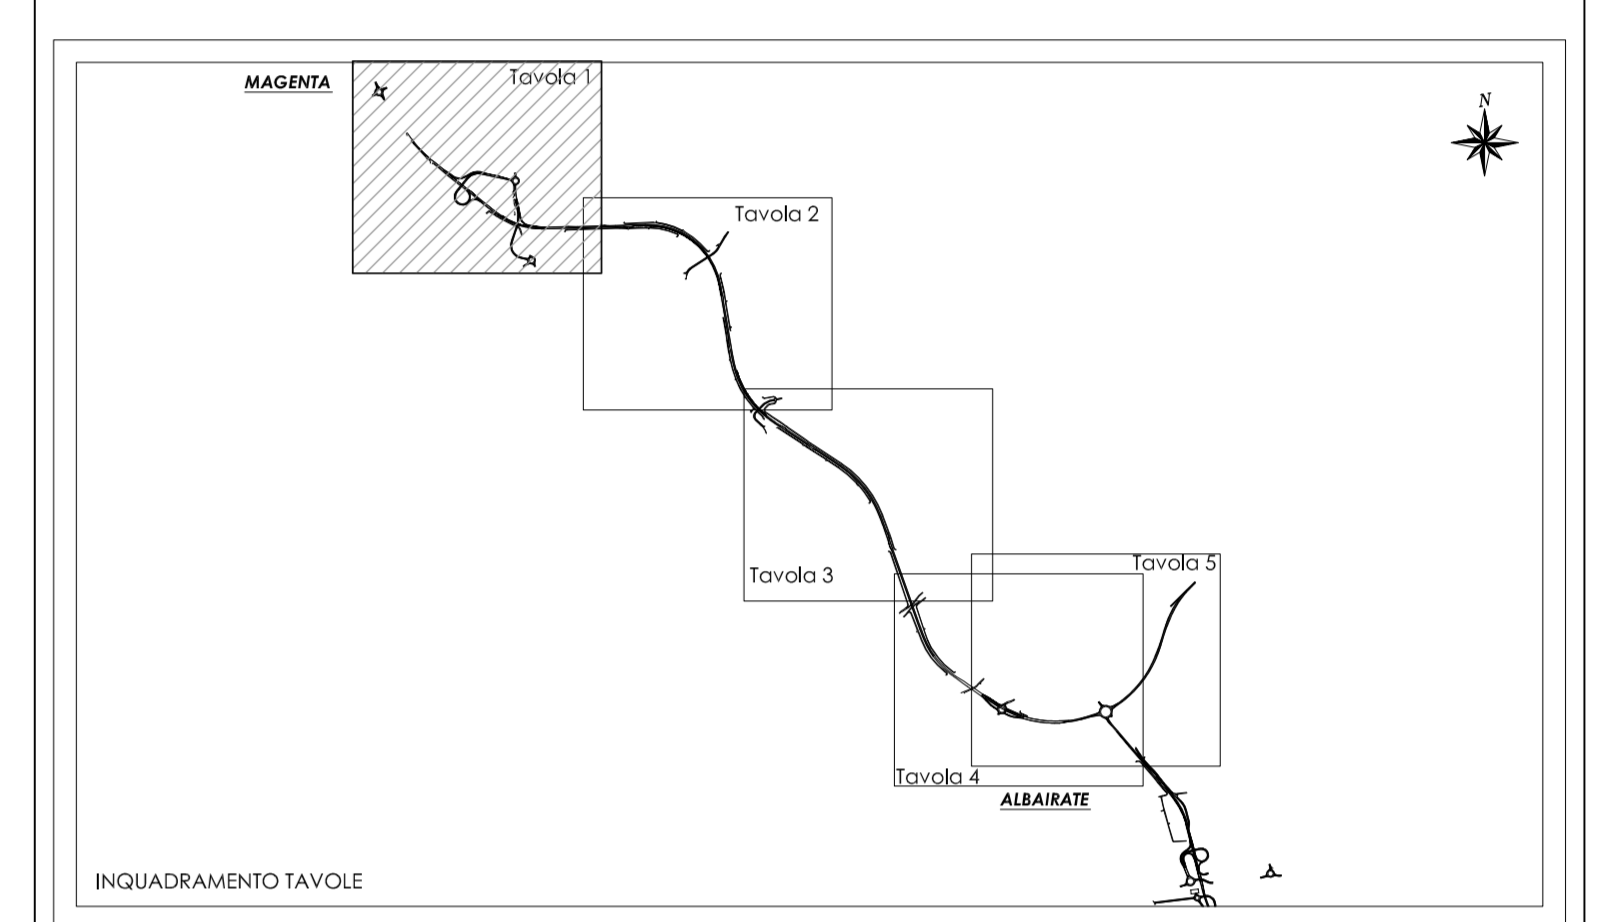

N. Progetto: N.PROT. CDG - 0163367-I Data: 09/12/2008

**Anas SpA**  
 Direzione Centrale Progettazione

**Regione Lombardia**  
 Provincia di Milano  
**Legge n. 345/97**  
**Accordo di programma quadro in materia di trasporti**  
 Realizzazione di un sistema integrato di accessibilità ferroviaria e stradale all'aeroporto di Malpensa 2000 (CONVENZIONE DEL 29.10.1999)

Collegamento tra la S.S.n.11 "Padana Superiore" a Magenta e la Tangenziale ovest di Milano Variante di Abategrasso sulla S.S.n.494 e adeguamento in sede del tratto Abategrasso Vigevano fino a nuovo ponte sul Ticino  
**PROGETTO DEFINITIVO - 1° STRALCIO FUNZIONALE**

I - INTERFERENZE CON I SERVIZI  
 TRAITA A : MAGENTA - ALBAIRATE  
 Planimetria ubicazione interferenze - stato di fatto (Tav.1/5)

Revisione	Controllato	Approvato	Data: Dicembre 2008	Scala: 1:2000
			Agg.to: Novembre 2014	Alt.n.: I.1.1
Progettazione:				
 Società Servizi Ferroviari S.p.A. 20090 Abategrasso (MI) - Via S. Maria Maddalena, 10			Il Progettista:  Dott. Ing. Domenico FERRELLI	
Progettazione redatta da:				
 EIRAVIA S.p.A. Via S. Maria Maddalena, 10 - 20090 Abategrasso (MI)			Il Responsabile del Procedimento:  Dott. Ing. Domenico FERRELLI	
Visto: La Direzione Centrale Progettazione: Dott. Ing. Nicola DINNELLA				