V–SN3 PROGETTO

PLANIMETRIA DI TRACCIAMENTO

SCALA 1:500

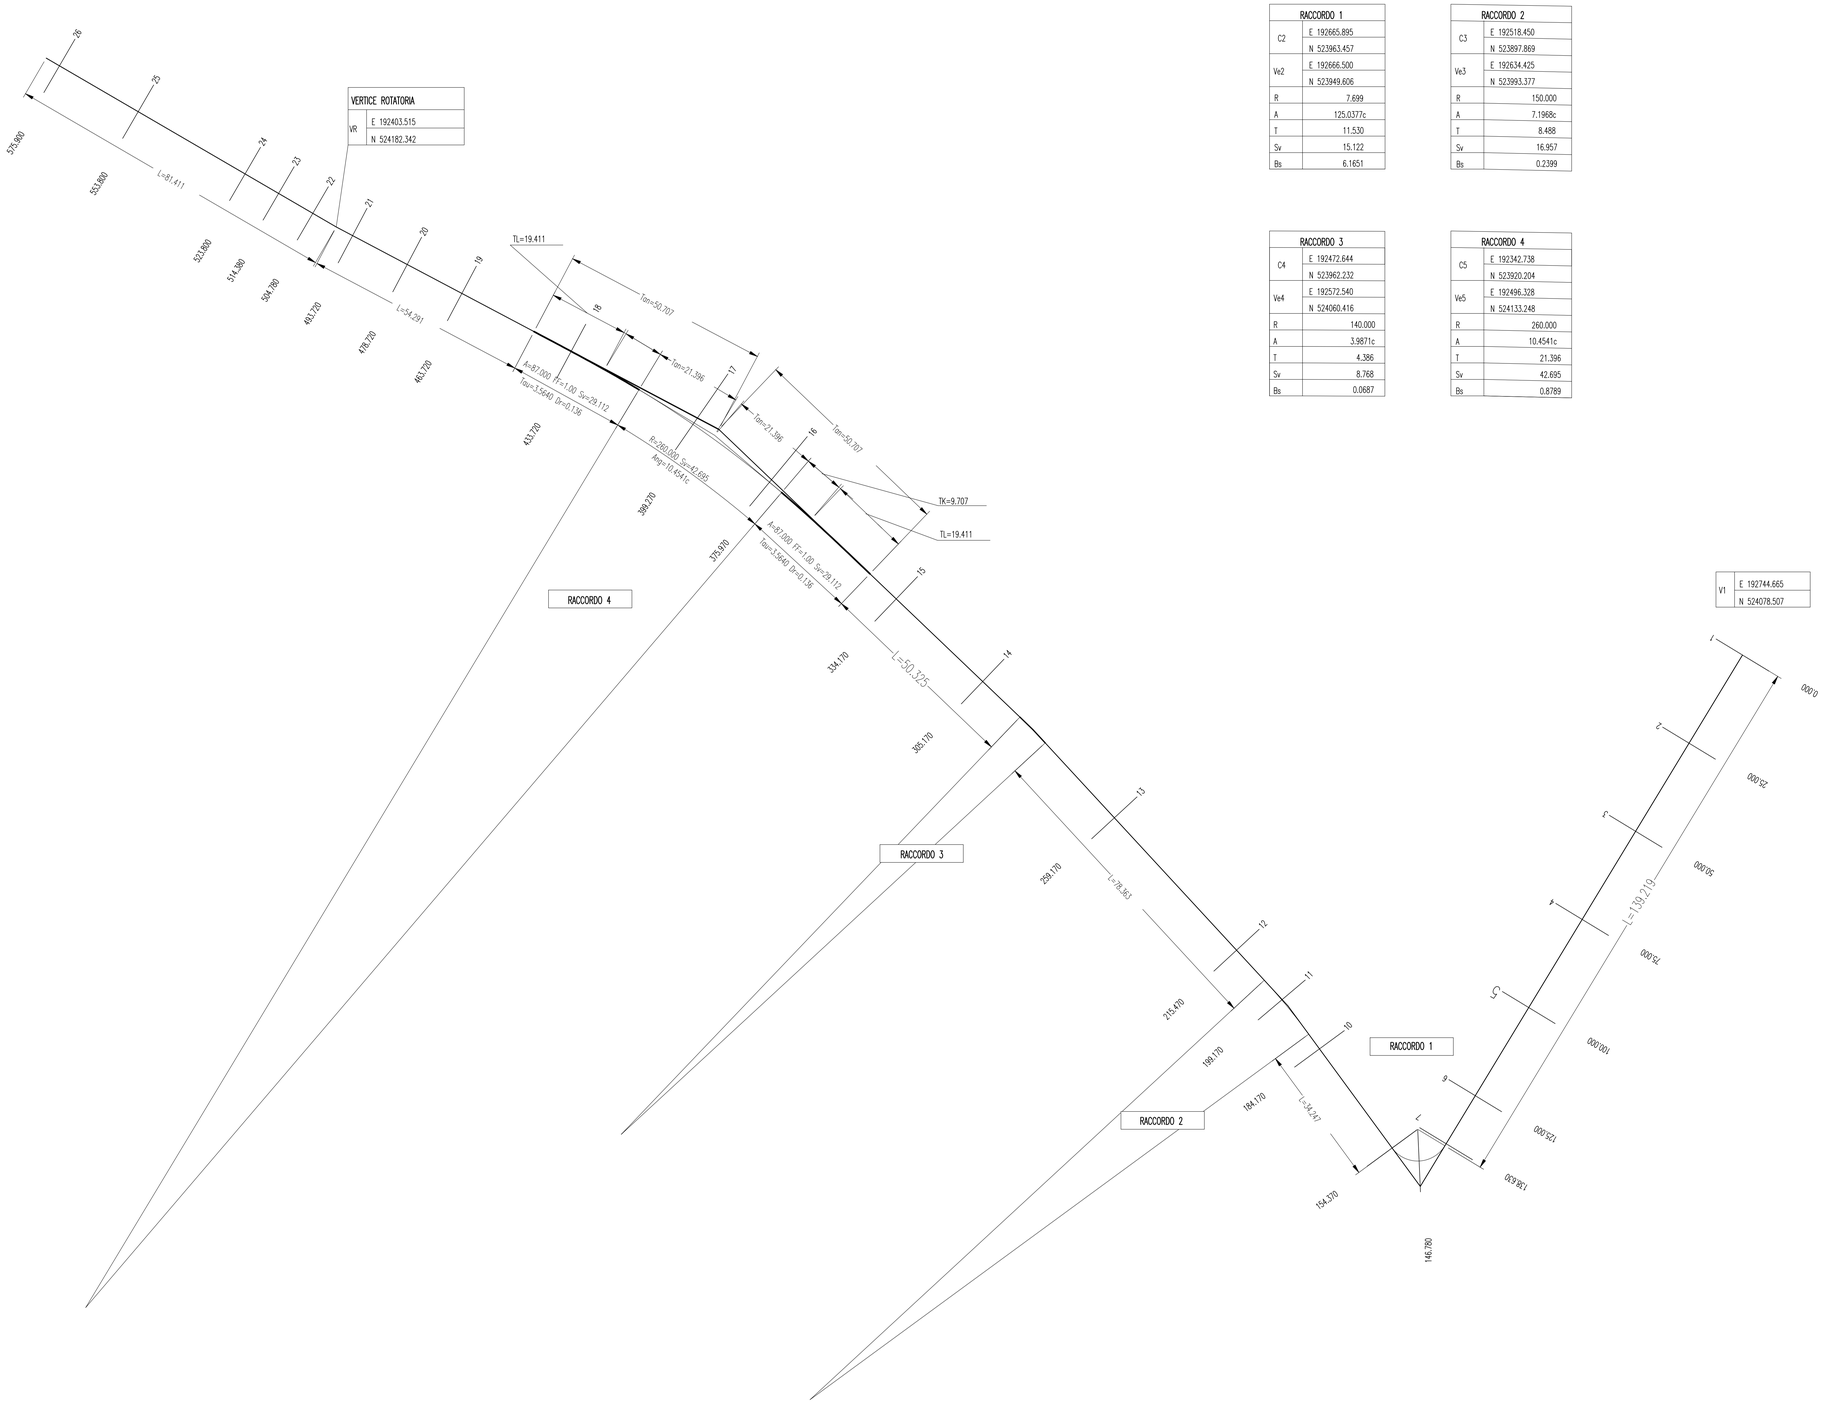

RACCORDO 1	
C2	E 192665.895
	N 523963.457
Ve2	E 192666.500
	N 523949.606
R	7.699
A	125.0377c
T	11.530
Sv	15.122
Bs	6.1651

RACCORDO 2	
C3	E 192518.450
	N 523897.869
Ve3	E 192634.425
	N 523993.377
R	150.000
A	7.1968c
T	8.488
Sv	16.957
Bs	0.2399

RACCORDO 3	
C4	E 192472.644
	N 523962.232
Ve4	E 192572.540
	N 524060.416
R	140.000
A	3.9871c
T	4.386
Sv	8.768
Bs	0.0687

RACCORDO 4	
C5	E 192342.738
	N 523920.204
Ve5	E 192496.328
	N 524133.248
R	260.000
A	10.4541c
T	21.396
Sv	42.695
Bs	0.8789

V1	
	E 192744.665
	N 524078.507

NOTE GENERALI

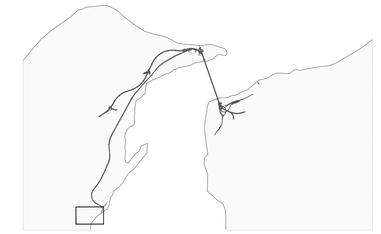

Stretto di Messina

Concessionaria per la progettazione, realizzazione e gestione del collegamento stabile tra la Sicilia e il Continente
Organismo di Diritto pubblico
(Legge n° 1158 del 17 dicembre 1971, modificata dal D.Lgs. n° 114 del 24 aprile 2003)

EurolinK

PONTE SULLO STRETTO DI MESSINA

PROGETTO DEFINITIVO

EUROLINK S.C.p.A.
IMPREGILO S.p.A. (Mandataria)
SOCIETA' ITALIANA PER CONDOTTE D'ACQUA S.p.A. (Mandante)
COOPERATIVA MURATORI E CEMENTISTI - C.M.C. di Ravenna Soc. Coop. a.r.l. (Mandante)
SACYR S.A.U. (Mandante)
ISHIKAWAJIMA - HARIMA HEAVY INDUSTRIES CO. Ltd. (Mandante)
A.C.I. S.C.P.A. - CONSORZIO STABILE (Mandante)

IL PROGETTISTA	IL CONTRAENTE GENERALE	STRETTO DI MESSINA	STRETTO DI MESSINA
Studio FCARR Associati s.r.l. Dott. Ing. F. Cavallaro Ordine Ingegneri Messina n° 1110 Dott. Ing. E. Pagani Ordine Ingegneri Milano n° 15408	Project Manager (Ing. P.P. Marcheselli)	Direttore Generale e RUP Validazione (Ing. G. Fiammenghi)	Amministratore Delegato (Dott. P. Ciucci)

GENERALE

SS0868_F0

INFRASTRUTTURE STRADALI OPERE CIVILI
VIABILITA' SECONDARIA
GENERALE – V–SN3 PISTA SAN FILIPPO
PLANIMETRIA DI TRACCIAMENTO

CODICE: C G 2 8 0 0 P P 8 D S S C V 2 G 0 0 0 0 0 0 0 0 1 F0 — SCALA: 1:500

REV.	DATA	DESCRIZIONE	REDATTO	VERIFICATO	APPROVATO
F0	20/06/2011	EMISSIONE FINALE	PELLICANO'	PERILLO	RUGOLO

NOME DEL FILE: SS0868_F0.DWG