
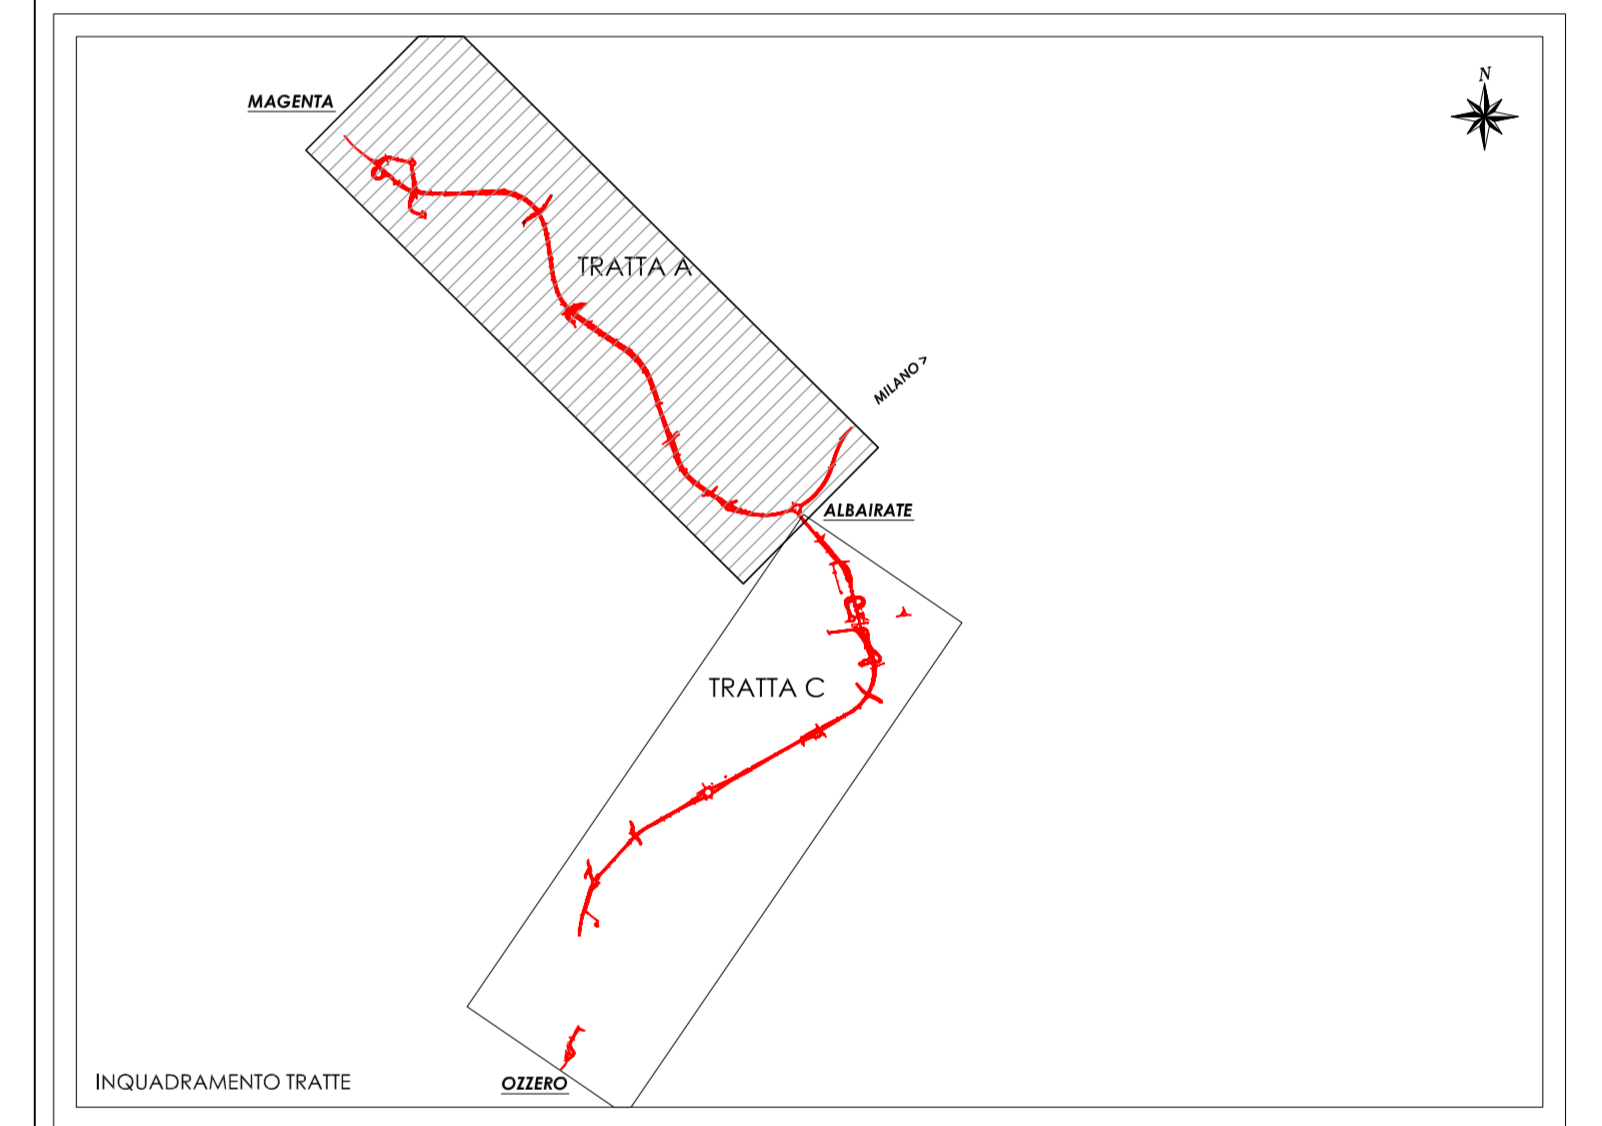


INTERFERENZA	TIPO LINEA	ENTE GESTORE
RETE TELECOMUNICAZIONI		TELECOM ITALIA SPA
RETE ELETTRICA MT - INTERRATA		ENEL DISTRIBUZIONE SPA
RETE ELETTRICA MT - AEREA		ENEL DISTRIBUZIONE SPA
RETE ELETTRICA BT - INTERRATA		ENEL DISTRIBUZIONE SPA
RETE ELETTRICA BT - AEREA		ENEL DISTRIBUZIONE SPA
RETE METANODOTTI		SNAM SPA
RETE FOGNATURA		CAP HOLDING SPA
RETE COLLETTORE FOGNARIO		CAP HOLDING SPA
RETE ACQUEDOTTO		CAP HOLDING SPA
RETE GAS		AEMME SRL
RETE ELETTRODOTTI		TERNA SPA
RETE ILL. PUBBLICA		ENEL SOLE SPA

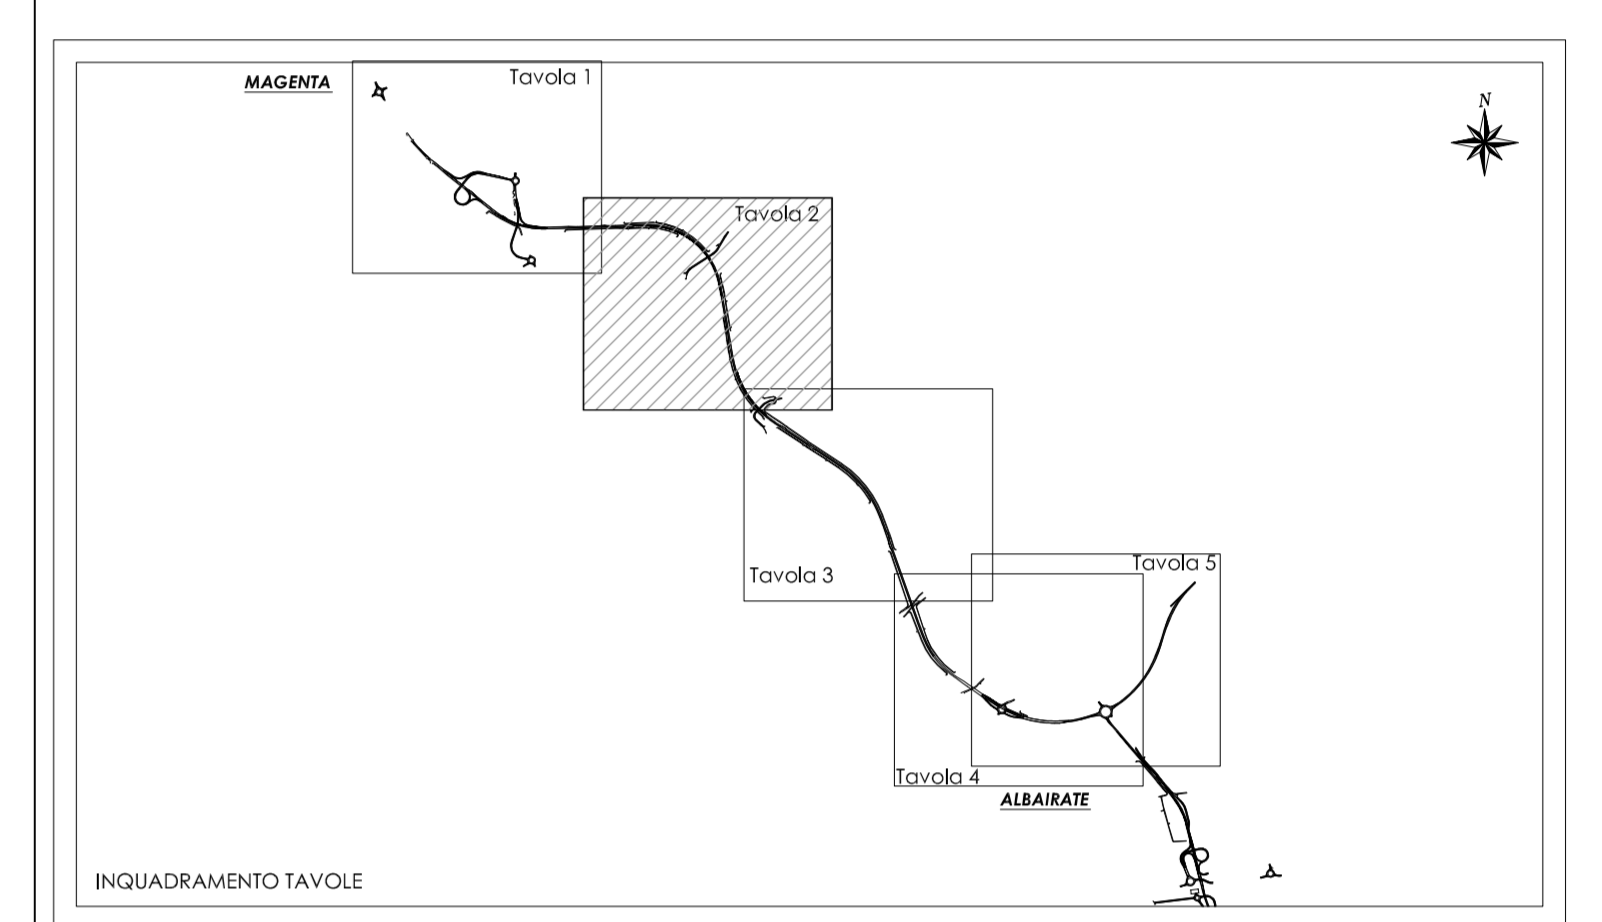

N. Progetto: N.PROT. CDG - 0163367-1 Data: 09/12/2008

Anas SpA
 Direzione Centrale Progettazione

Regione Lombardia
 Provincia di Milano

Legge n. 345/97
Accordo di programma quadro in materia di trasporti
 Realizzazione di un sistema integrato di accessibilità ferroviaria e stradale all'aeroporto di Malpensa 2000
 (CONVENZIONE DEL 29.10.1999)

Collegamento tra la S.S.n.11 "Padana Superiore" a Magenta e la Tangenziale ovest di Milano
 Variante di Abbiategrasso sulla S.S.n.494 e adeguamento in sede del tratto Abbiategrasso Vigevano fino al nuovo ponte sul Ticino

PROGETTO DEFINITIVO - 1° STRALCIO FUNZIONALE
 I - INTERFERENZE CON I SERVIZI

TRATTA A : MAGENTA - ALBAIRATE
 Planimetria ubicazione interferenze - stato di fatto (Tav.2/5)

Revisione	Controllo	Approvato	Data: Dicembre 2008	Scala: 1:2000
			Agg.to: Novembre 2014	Alt.n. I.1.2

Progettazione:

Progettazione redatta da:

Progettista:

Viso: