
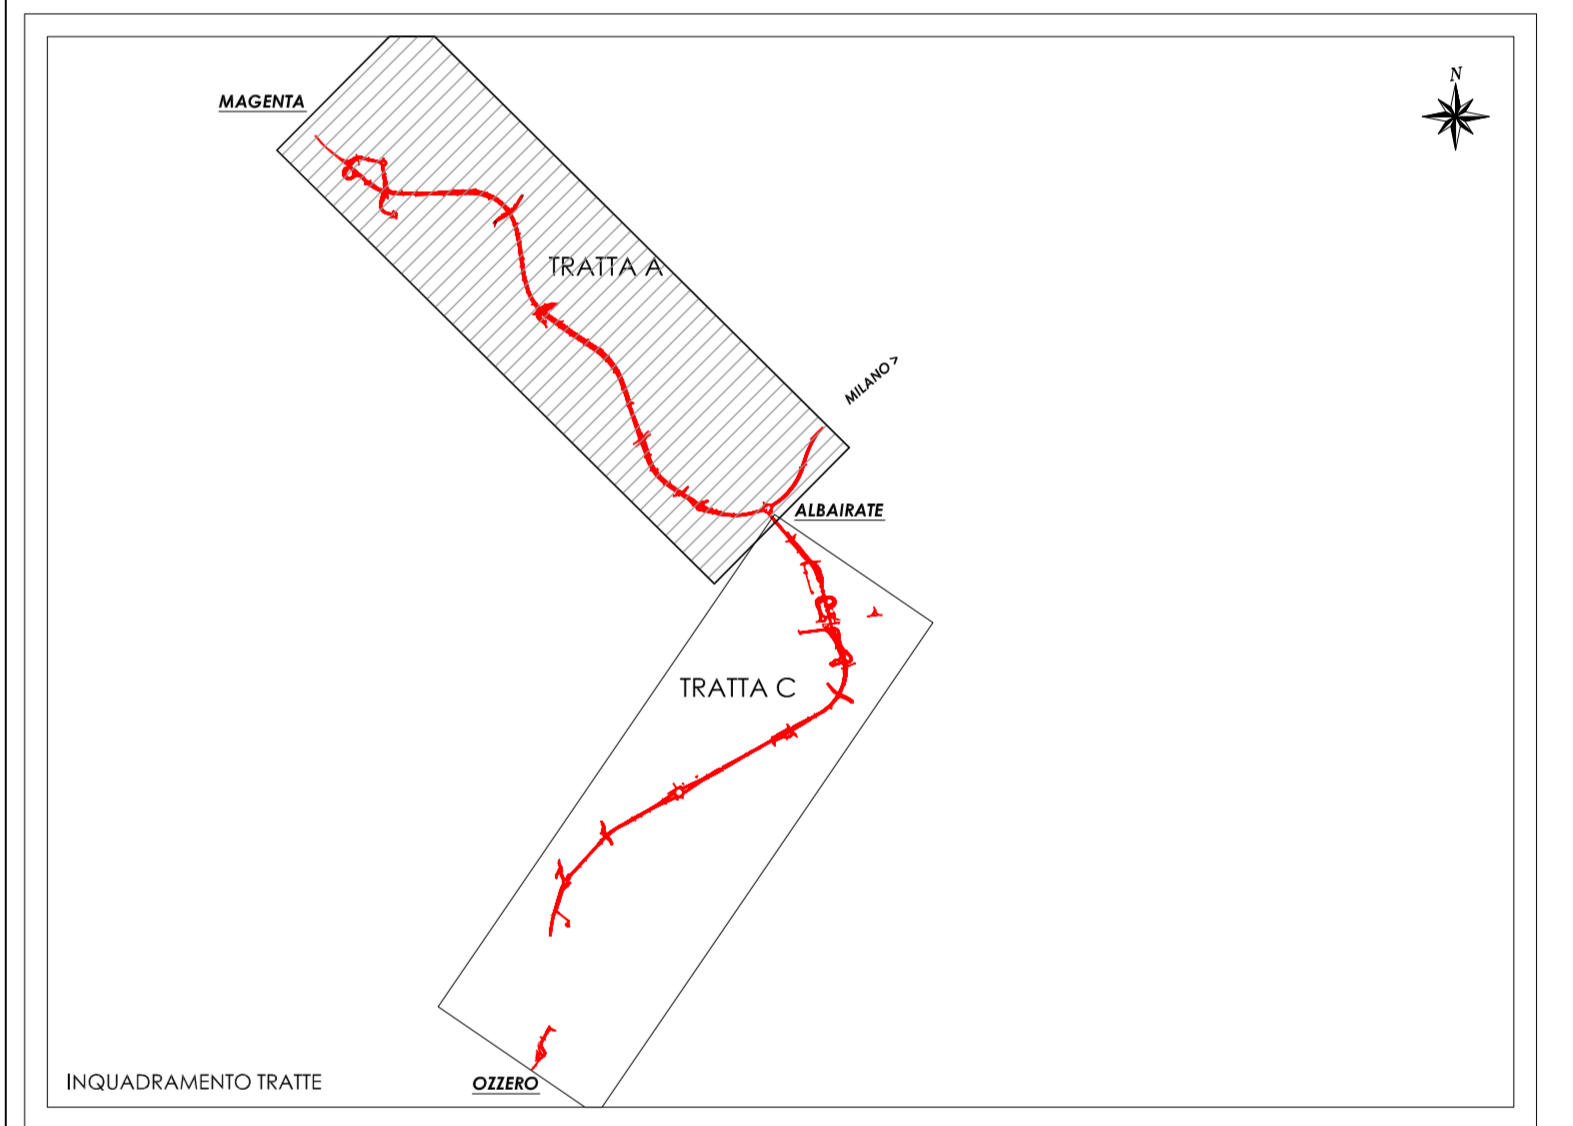
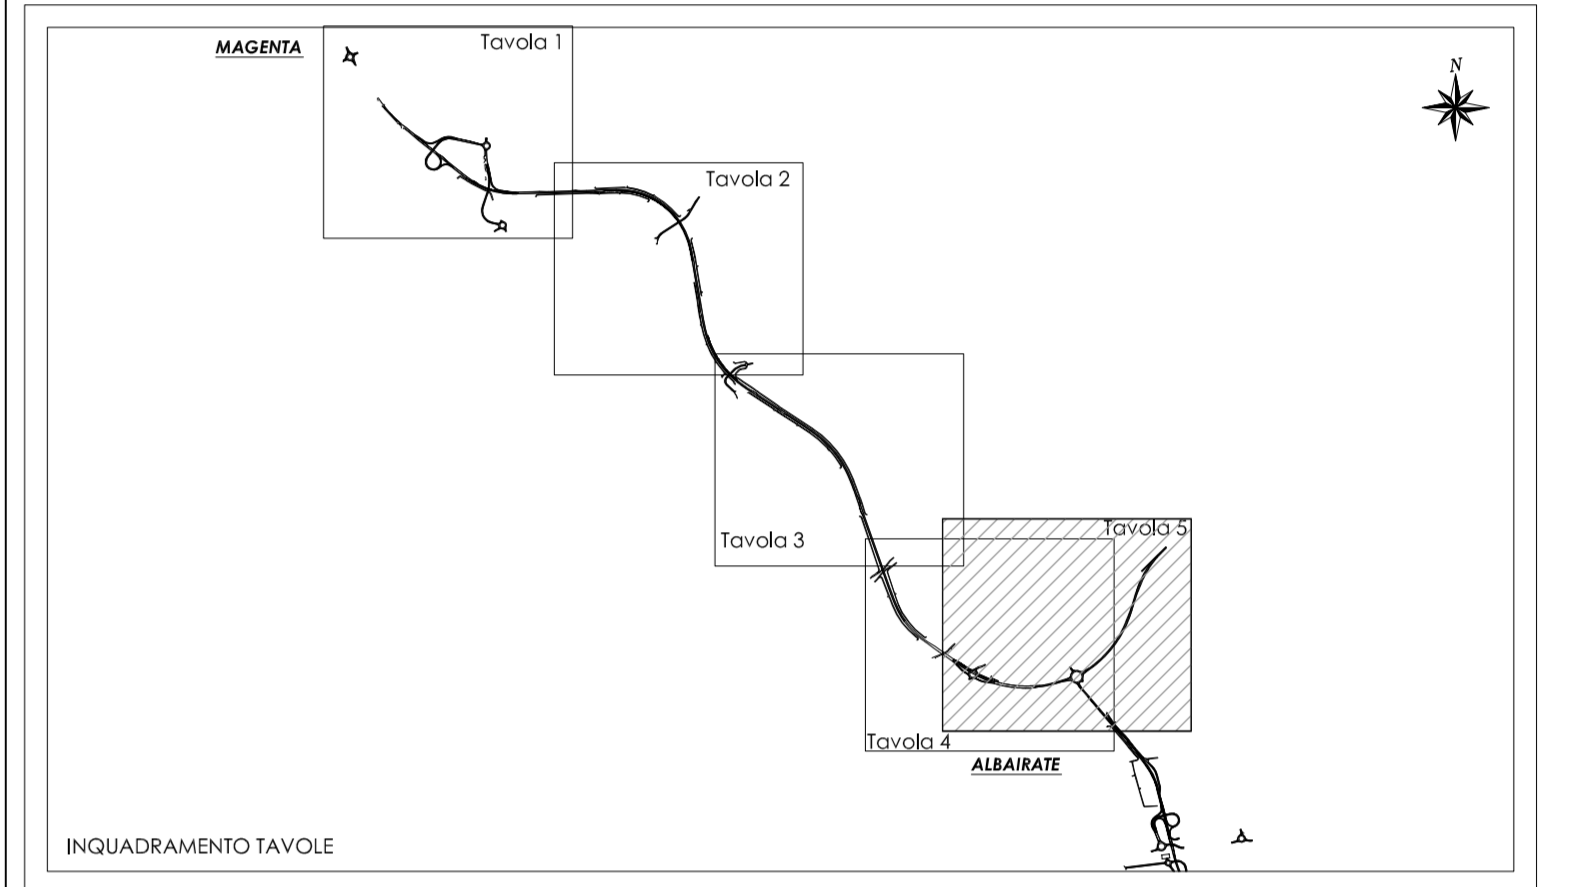


INTERFERENZA	TIPO LINEA	ENTE GESTORE
RETE TELECOMUNICAZIONI	---	TELECOM ITALIA SPA
RETE ELETTRICA MT - INTERRATA	---	ENEL DISTRIBUZIONE SPA
RETE ELETTRICA MT - AEREA	---	ENEL DISTRIBUZIONE SPA
RETE ELETTRICA MT - CAVI AEREI	---	ENEL DISTRIBUZIONE SPA
RETE ELETTRICA BT - INTERRATA	---	ENEL DISTRIBUZIONE SPA
RETE ELETTRICA BT - AEREA	---	ENEL DISTRIBUZIONE SPA
RETE ELETTRICA BT - CAVI AEREI	---	ENEL DISTRIBUZIONE SPA
RETE METANODOTTI	---	SNAM SPA
RETE FOGNATURA	---	CAP HOLDING SPA
RETE COLLETTORE FOGNARIO	---	CAP HOLDING SPA
RETE ACQUEDOTTO	---	CAP HOLDING SPA
RETE GAS	---	AEMME SRL
RETE ELETTRICITÀ	---	TERNA SPA
RETE ILL. PUBBLICA	---	ENEL SOLE SPA

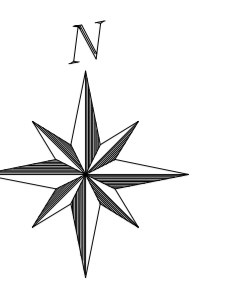

N. Progetto: N.PROT. CDG - 0163367-1 Data: 09/12/2008

Anas SpA
 Direzione Centrale Progettazione

Regione Lombardia
 Provincia di Milano

Legge n. 345/97
Accordo di programma quadro in materia di trasporti
 Realizzazione di un sistema integrato di accessibilità ferroviaria e stradale all'aeroporto di Malpensa 2000 (CONVENZIONE DEL 29.10.1999)

Collegamento tra la S.S.n.11 "Padana Superiore" a Magenta e la Tangenziale ovest di Milano
 Variante di Abbiategrasso sulla S.S.n.494 e adeguamento in sede del tratto Abbiategrasso Vigevano fino al nuovo ponte sul Ticino

PROGETTO DEFINITIVO - 1° STRALCIO FUNZIONALE
 I - INTERFERENZE CON I SERVIZI

TRATTA A : MAGENTA - ALBAIRATE
 Planimetria ubicazione interferenze - stato di fatto (Tav.5/5)

Revisione	Controllato	Approvato	Data: Dicembre 2008	Scala: 1:2000
			Agg.to: Novembre 2014	Alt.n.: I.1.5
Progettazione:				
Progettazione redatta da:				
Visto La Direzione Centrale Progettazione: Dott. Ing. Nicola DINNELLA				
Visto Il Responsabile del Procedimento: Dott. Ing. Domenico FERRELLI				