
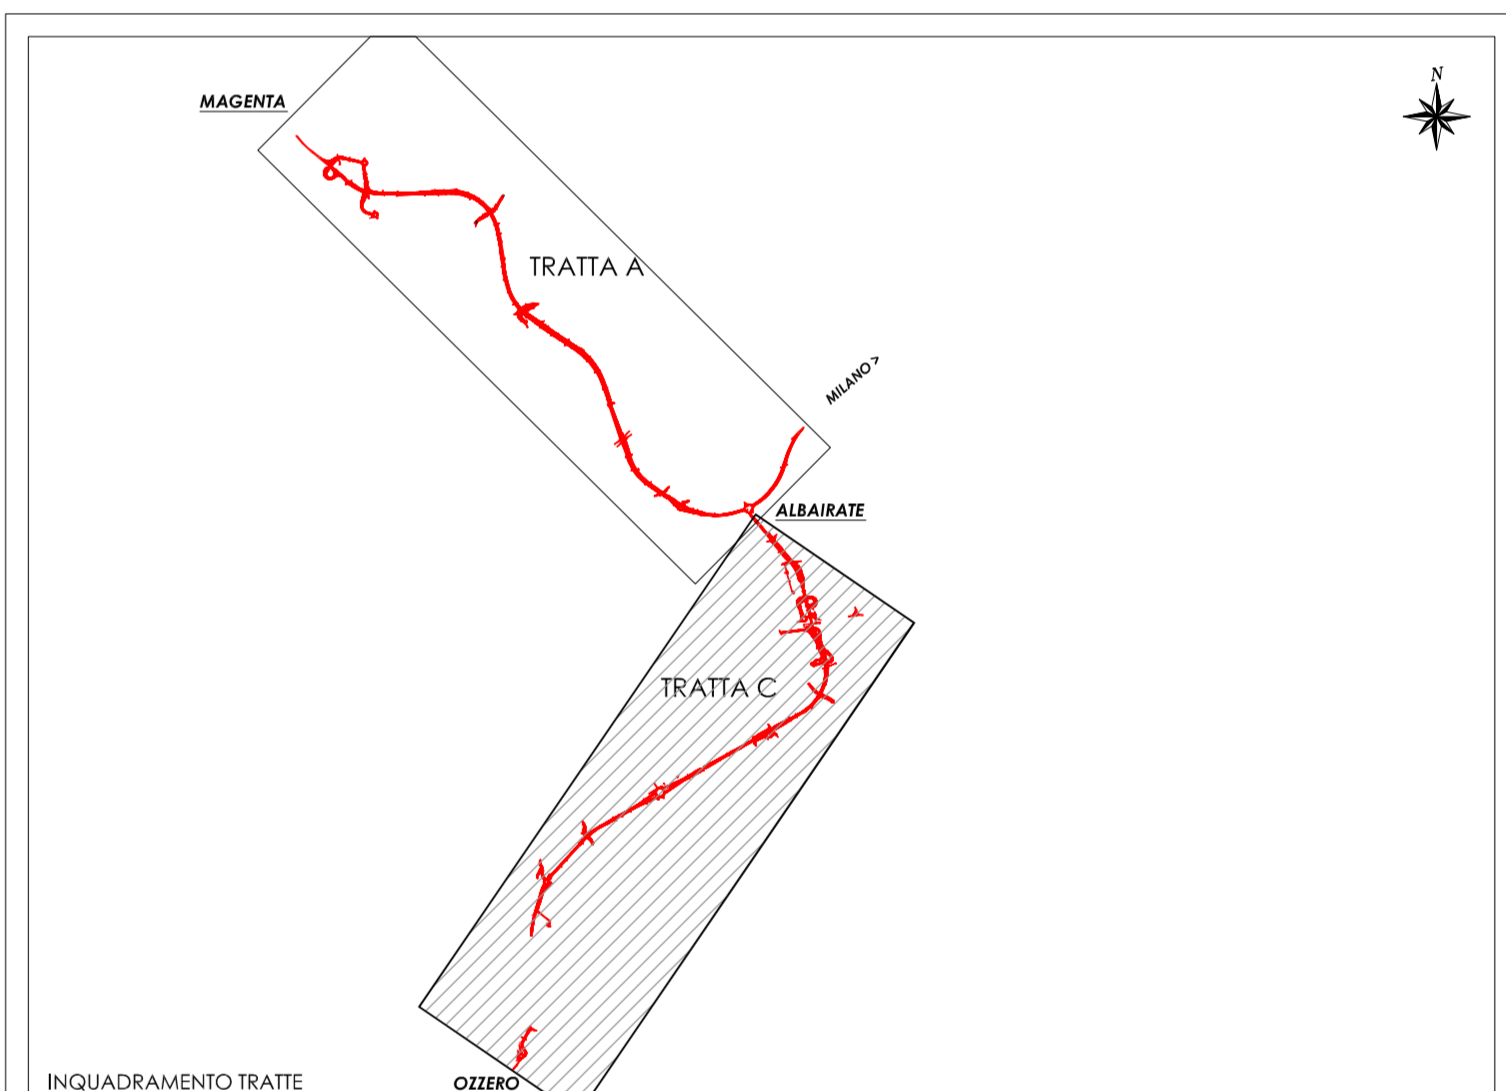


LEGENDA		
INTERFERENZA	TIPO LINEA	ENTE GESTORE
RETE TELECOMUNICAZIONI	---	TELECOM ITALIA SPA
RETE ELETTRICA MT - INTERRATA	---	ENEL DISTRIBUZIONE SPA
RETE ELETTRICA MT - AEREA	---	ENEL DISTRIBUZIONE SPA
RETE ELETTRICA BT - CAVI AEREI	---	ENEL DISTRIBUZIONE SPA
RETE ELETTRICA BT - INTERRATA	---	ENEL DISTRIBUZIONE SPA
RETE ELETTRICA BT - AEREA	---	ENEL DISTRIBUZIONE SPA
RETE ELETTRICA BT - CAVI AEREI	---	ENEL DISTRIBUZIONE SPA
RETE METANODOTTI	---	SNAM SPA
RETE FOGNATURA	---	CAP HOLDING SPA
RETE ACQUEDOTTO	---	CAP HOLDING SPA
RETE GAS	---	AEMME SRL
RETE ELETTRICITÀ	---	TERNA SPA
RETE OLEODOTTI	---	ENI SPA
RETE ILL. PUBBLICA	---	ENEL SOLE SPA
RETE FIBRE OTICHE	---	INTERROUTE SPA
RETE FIBRE OTICHE	---	LEVEL 3 SRL

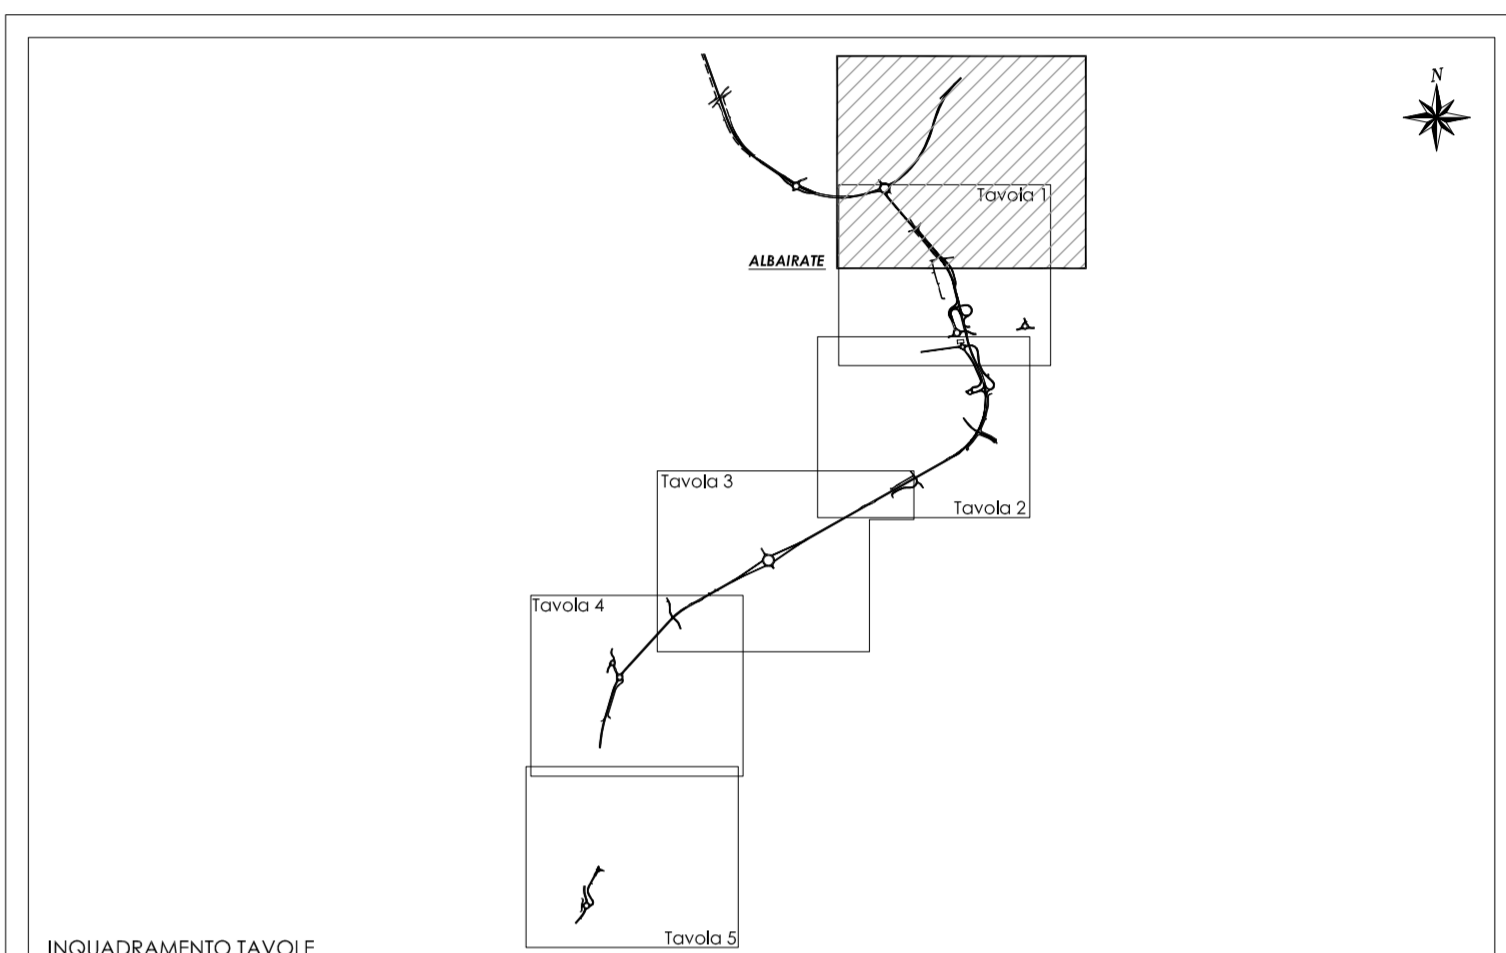

N. Progetto: N.PROT. CDG - 0163367-I Data: 09/12/2008

**Anas SpA**  
Direzione Centrale Progettazione

**Regione Lombardia**  
Provincia di Milano

**Legge n. 345/97**  
**Accordo di programma quadro in materia di trasporti**  
Realizzazione di un sistema integrato di accessibilità ferroviaria e stradale all'aeroporto di Malpensa 2000  
(CONVENZIONE DEL 29.10.1999)

Collegamento tra la S.S.n.11 "Padana Superiore" a Magenta e la Tangenziale ovest di Milano  
Variante di Abbiategrasso sulla S.S.n.494 e adeguamento in sede del tratto Abbiategrasso Vigevano fino al nuovo ponte sul Ticino

**PROGETTO DEFINITIVO - 1° STRALCIO FUNZIONALE**  
I - INTERFERENZE CON I SERVIZI

TRATTA C : ALBAIRATE - OZZERO  
Planimetria ubicazione interferenze - stato di fatto (Tav. 1/5)

Revisione	Controllo	Approvato	Data: Dicembre 2008	Scala: 1:2000
			Agg.to: Novembre 2014	Alt.n.: 1.2.1

Progettazione: **SEA** (Società per Azioni)

Progettazione redatta da: **ENEA** (Ente Nazionale per l'Analisi Urbanistica ed Ambientale)

Progettista: **Ing. Domenico FERUZELLI**

Responsabile del Procedimento: **Dott. Ing. Domenico FERUZELLI**

Viso: **Dott. Ing. Nicola DINNELLA**

Il documento è sottoposto a approvazione e la cancellazione in tutti i casi di inattuazione o di modifica.