
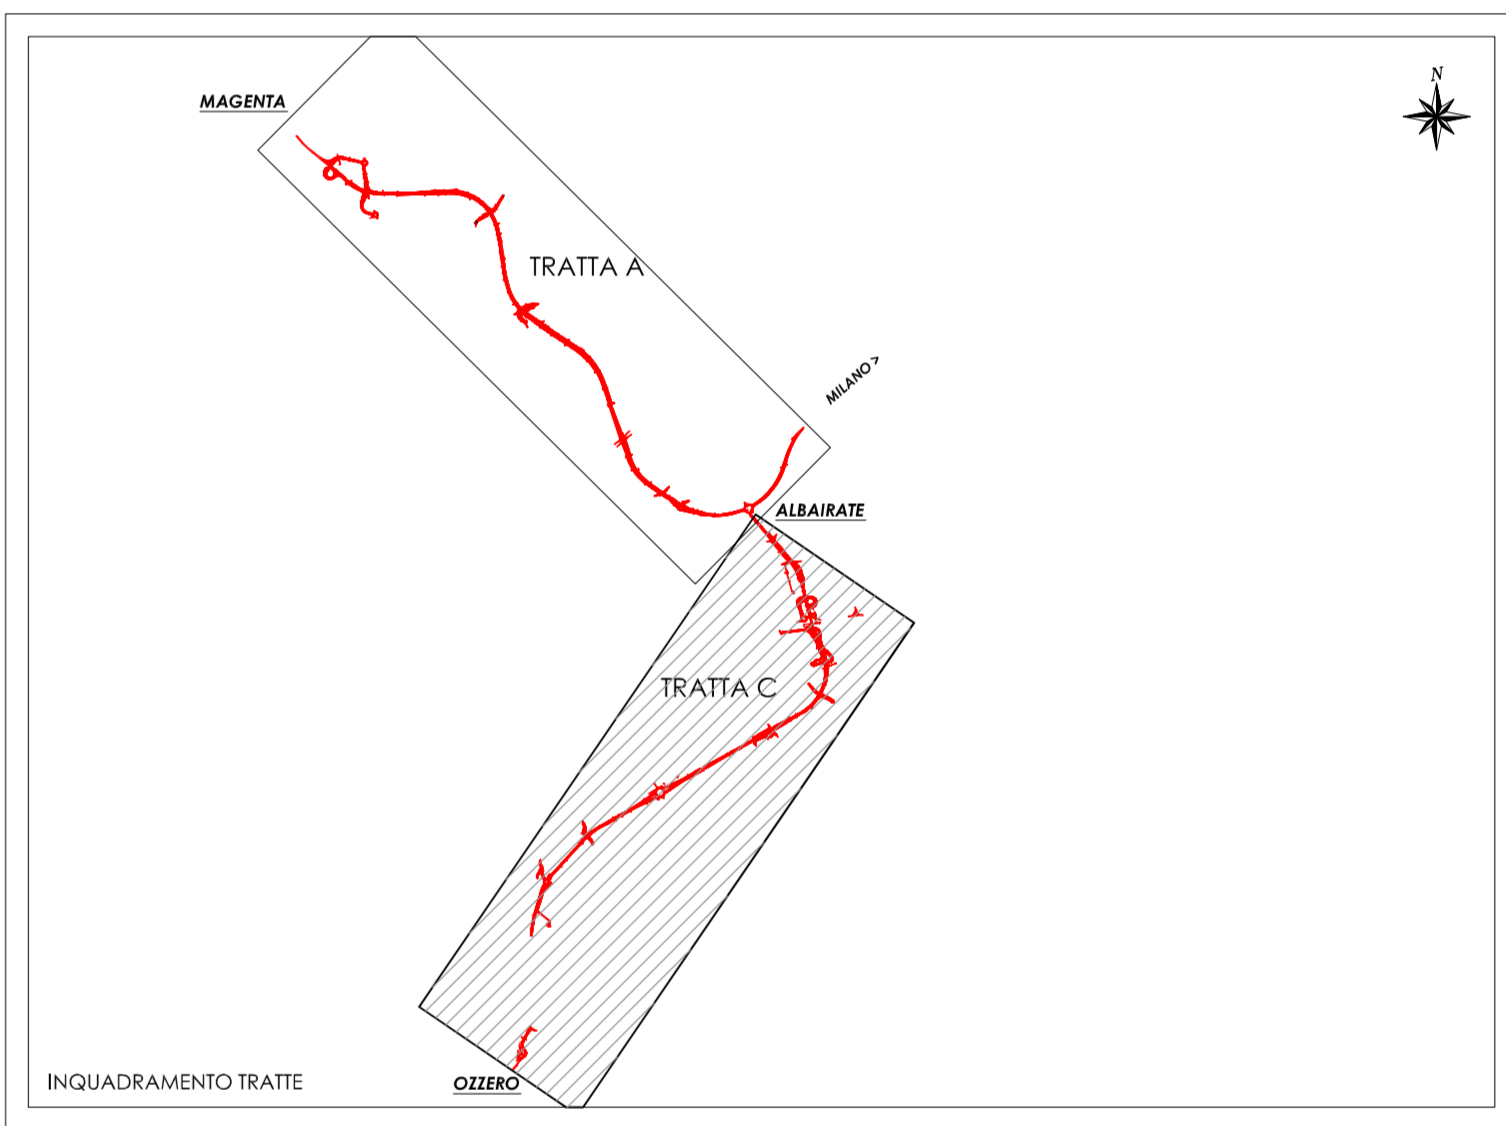


INTERFERENZA	TIPO LINEA	ENTE GESTORE
RETE TELECOMUNICAZIONI		TELECOM ITALIA SPA
RETE ELETTRICA MT - INTERRATA		ENEL DISTRIBUZIONE SPA
RETE ELETTRICA MT - AEREA		ENEL DISTRIBUZIONE SPA
RETE ELETTRICA MT - CAVI AEREI		ENEL DISTRIBUZIONE SPA
RETE ELETTRICA BT - INTERRATA		ENEL DISTRIBUZIONE SPA
RETE ELETTRICA BT - AEREA		ENEL DISTRIBUZIONE SPA
RETE ELETTRICA BT - CAVI AEREI		ENEL DISTRIBUZIONE SPA
RETE METANODOTTI		SNAM SPA
RETE FOGNATURA		CAP HOLDING SPA
RETE ACQUEDOTTO		CAP HOLDING SPA
RETE GAS		AEMME SRL
RETE ELETTRICITÀ		TERNA SPA
RETE OLEODOTTI		ENI SPA
RETE ILL. PUBBLICA		ENEL SOLE SPA
RETE FIBRE OTICHE		INTERROUTE SPA
RETE FIBRE OTICHE		LEVEL 3 SRL

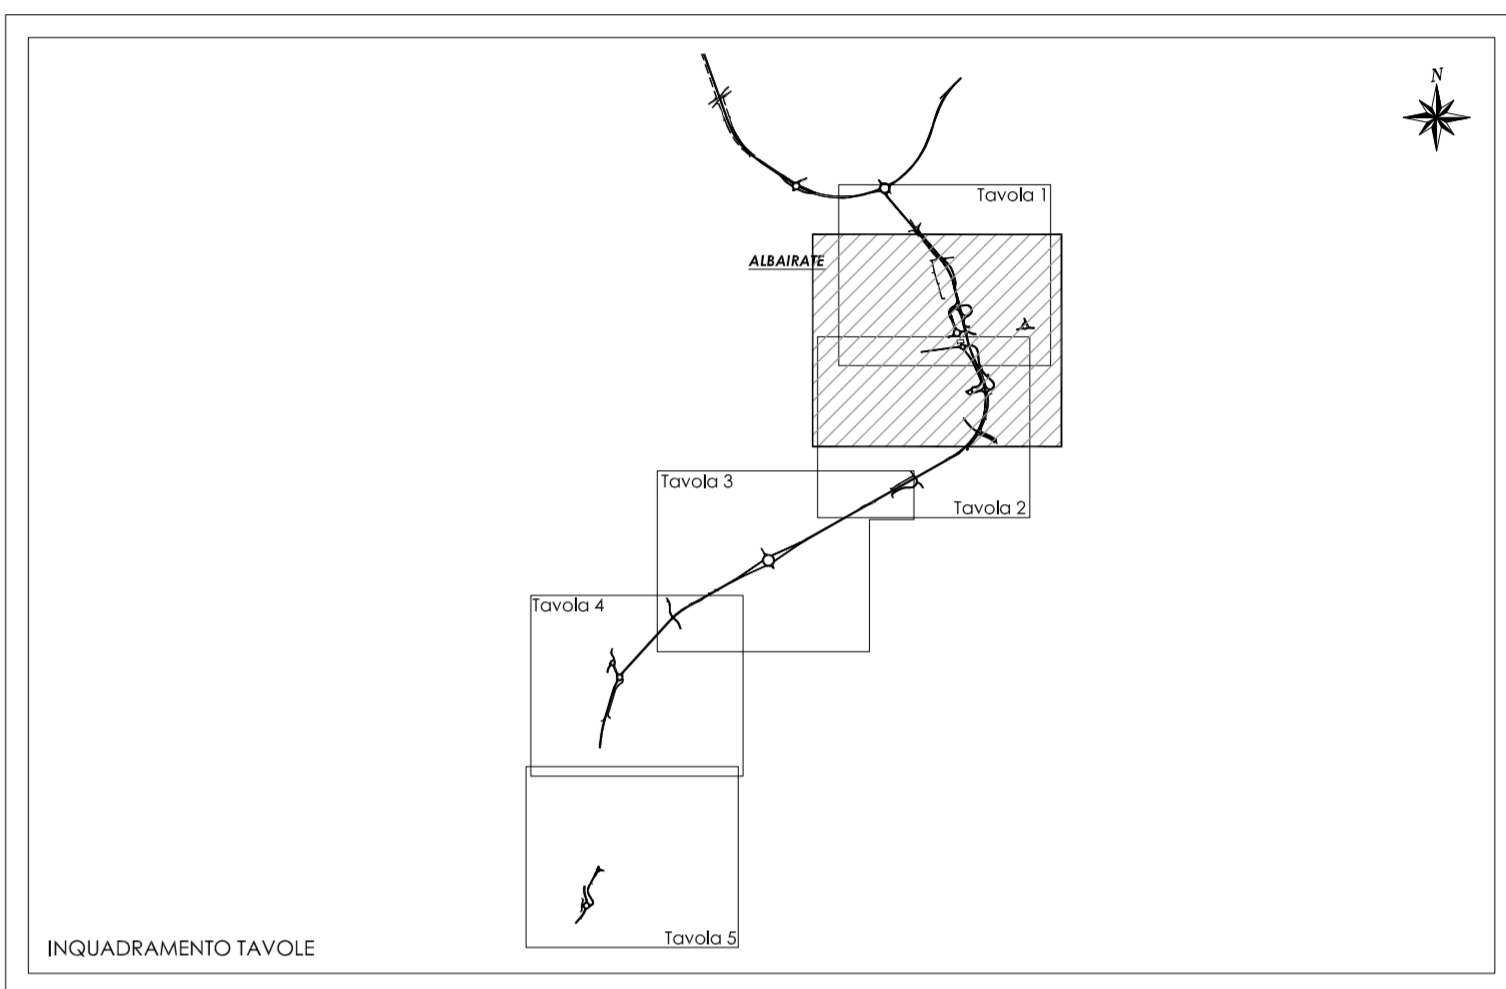

N. Progetto: N.PROT. CDG - 0163367-I Data: 09/12/2008

Anas SpA
Direzione Centrale Progettazione

Regione Lombardia
Provincia di Milano

Legge n. 345/97
Accordo di programma quadro in materia di trasporti
Realizzazione di un sistema integrato di accessibilità ferroviaria e stradale all'aeroporto di Malpensa 2000
(CONVENZIONE DEL 29.10.1999)

Collegamento tra la S.S.n.11 "Padana Superiore" a Magenta e la Tangenziale ovest di Milano
Variante di Abbiategrasso sulla S.S.n.494 e adeguamento in sede del tratto Abbiategrasso Vigevano fino al nuovo ponte sul Ticino

PROGETTO DEFINITIVO - 1° STRALCIO FUNZIONALE
I - INTERFERENZE CON I SERVIZI

TRATTA C : ALBAIRATE - OZZERO
Planimetria ubicazione interferenze - stato di fatto (Tav. 2/5)

Revisione	Controlato	Approvato	Data: Dicembre 2008	Scala: 1:2000
			Agg.to: Novembre 2014	Alt.n. 1,2,2

Progettazione:

SFA Società Ferrovie Anas S.p.A. - 20090 Abbiategrasso (MI) - Via S. Maria, 52/7801

Progettazione redatta da: EIRAVIA S.p.A. - Via S. Maria, 52/7801 - 20090 Abbiategrasso (MI)

Il Progettista:

Il Responsabile del Procedimento:

Visto: La Direzione Centrale Progettazione: Dott. Ing. Nicola DINNELLA

Visto: Il Responsabile del Procedimento: Dott. Ing. Domenico FERRUZZI

Il documento è sottoposto a approvazione e si considererà in forza senza autorizzazione scritta di Anas SpA S.p.A.