



LEGENDA		
INTERFERENZA	TIPO LINEA	ENTE GESTORE
RETE TELECOMUNICAZIONI		TELECOM ITALIA SPA
RETE ELETTRICA MT - INTERRATA		ENEL DISTRIBUZIONE SPA
RETE ELETTRICA MT - AEREA		ENEL DISTRIBUZIONE SPA
RETE ELETTRICA MT - CAVI AEREI		ENEL DISTRIBUZIONE SPA
RETE ELETTRICA BT - INTERRATA		ENEL DISTRIBUZIONE SPA
RETE ELETTRICA BT - AEREA		ENEL DISTRIBUZIONE SPA
RETE ELETTRICA BT - CAVI AEREI		ENEL DISTRIBUZIONE SPA
RETE METANODOTTI		SNAM SPA
RETE FOGNATURA		CAP HOLDING SPA
RETE ACQUEDOTTO		CAP HOLDING SPA
RETE GAS		AEMME SRL
RETE ELETTRICITÀ		TERNIA SPA
RETE ILL. PUBBLICA		ENI SPA
RETE FIBRE OTTICHE		ENEL SOLE SPA
RETE FIBRE OTTICHE		INTERROUTE SPA
RETE FIBRE OTTICHE		LEVEL 3 SRL

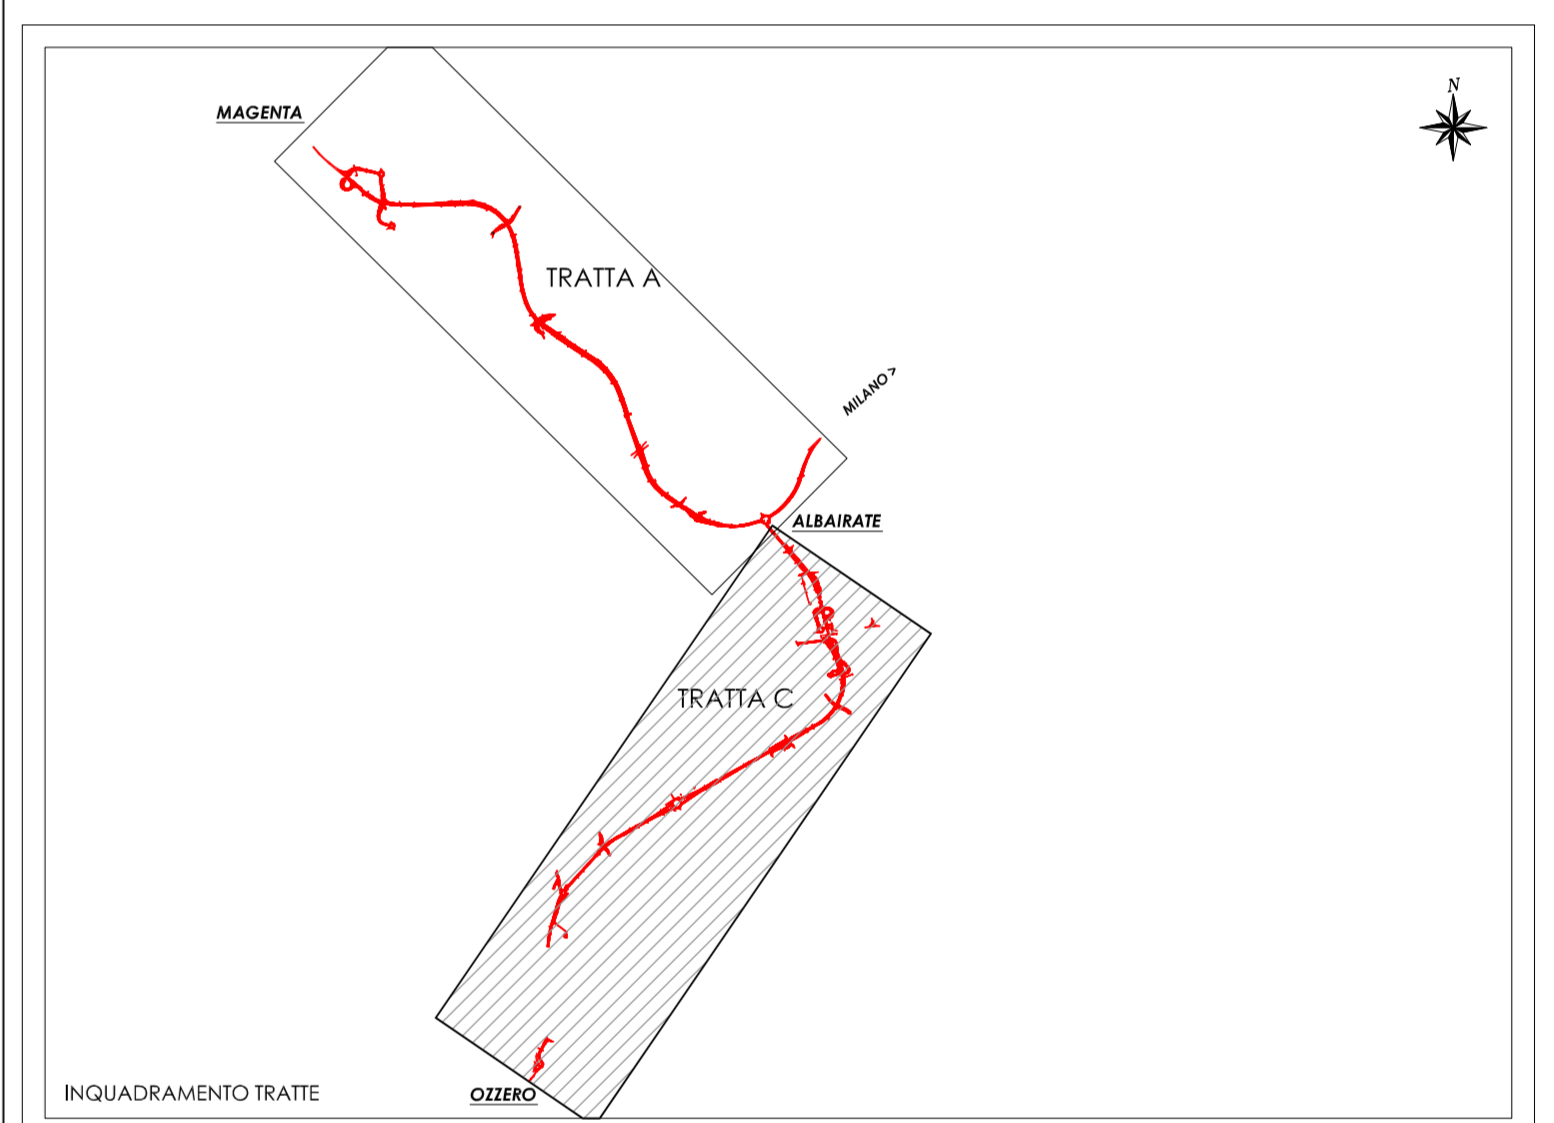

N. Progetto: N.PROT. CDG - 0163367-I Data: 09/12/2008

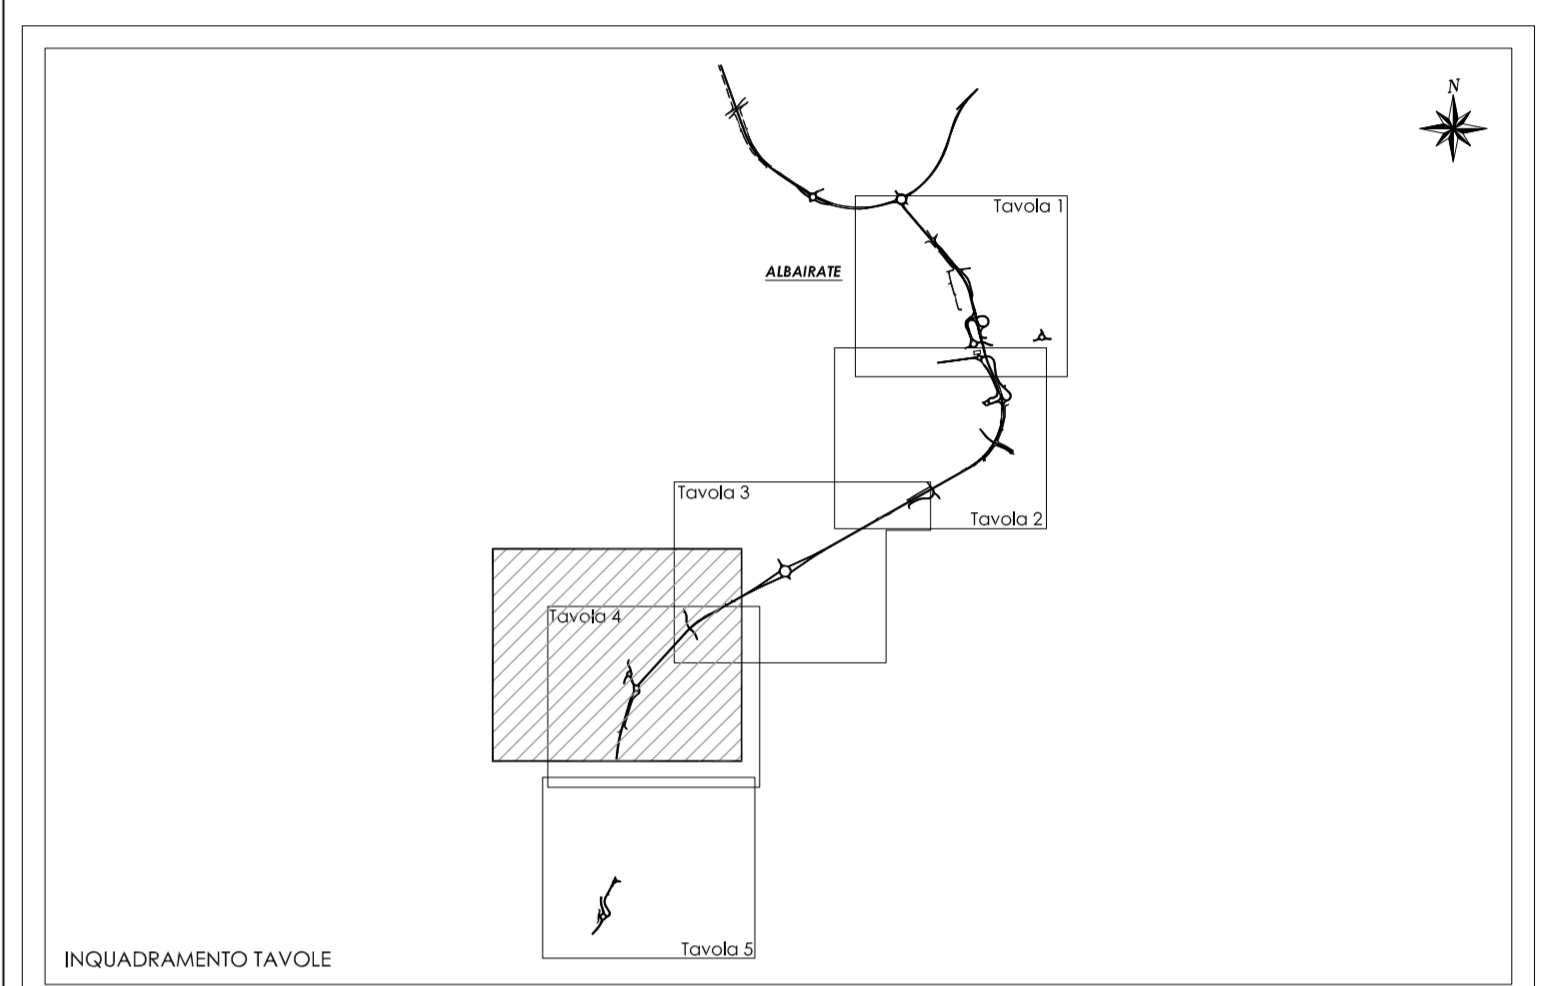

**Anas SpA**  
Direzione Centrale Progettazione

**Regione Lombardia**  
Provincia di Milano  
**Legge n. 345/97**  
**Accordo di programma quadro in materia di trasporti**  
Realizzazione di un sistema integrato di accessibilità ferroviaria e stradale all'aeroporto di Malpensa 2000  
( CONVENZIONE DEL 29.10.1999 )

Collegamento tra la S.S.n.11 "Padana Superiore" a Magenta e la Tangenziale ovest di Milano  
Variante di Abbiategrasso sulla S.S.n.494 e adeguamento in sede del tratto Abbiategrasso Vigevano fino al nuovo ponte sul Ticino  
**PROGETTO DEFINITIVO - 1° STRALCIO FUNZIONALE**  
**I - INTERFERENZE CON I SERVIZI**

**TRATTA C : ALBAIRATE - OZZERO**  
Planimetria ubicazione interferenze - stato di fatto (Tav. 4/5)

Revisori	Contrattato	Approvato	Data:	Dicembre 2008	Scala:	1:2000
			Aggi.to:	Novembre 2014	Alt.to n.	12.4
Progettazione:			Società Servizi AnasSpA s.p.a. 20090, Aeroporto, Milano, Italia tel. 02/74981			
Progettazione redatta da:			enteva s.p.a. via S. Felice, 10 - 20122 Milano, Italia tel. 02/74981			
Visto			La Direzione Centrale Progettazione: Dott. Ing. Nicola DINELLA			
			Il Progettista: Dott. Ing. Alberto BRIVARELLI			
			Il Responsabile del Procedimento: Dott. Ing. Domenico PETRUZZELLI			