



LEGENDA		
INTERFERENZA	TIPO LINEA	ENTE GESTORE
RETE TELECOMUNICAZIONI		TELECOM ITALIA SPA
RETE ELETTRICA MT - INTERRATA		ENEL DISTRIBUZIONE SPA
RETE ELETTRICA MT - AEREA		ENEL DISTRIBUZIONE SPA
RETE ELETTRICA MT - CAVI AEREI		ENEL DISTRIBUZIONE SPA
RETE ELETTRICA BT - INTERRATA		ENEL DISTRIBUZIONE SPA
RETE ELETTRICA BT - AEREA		ENEL DISTRIBUZIONE SPA
RETE ELETTRICA BT - CAVI AEREI		ENEL DISTRIBUZIONE SPA
RETE METANODOTTI		SNAM SPA
RETE FOGNATURA		CAP HOLDING SPA
RETE ACQUEDOTTO		CAP HOLDING SPA
RETE GAS		AEMME SRL
RETE ELETTRODOTTI		TERNIA SPA
RETE OLEODOTTI		ENI SPA
RETE ILL. PUBBLICA		ENEL SOLE SPA
RETE FIBRE OTICHE		INTERROUTE SPA
RETE FIBRE OTICHE		LEVEL 3 SRL

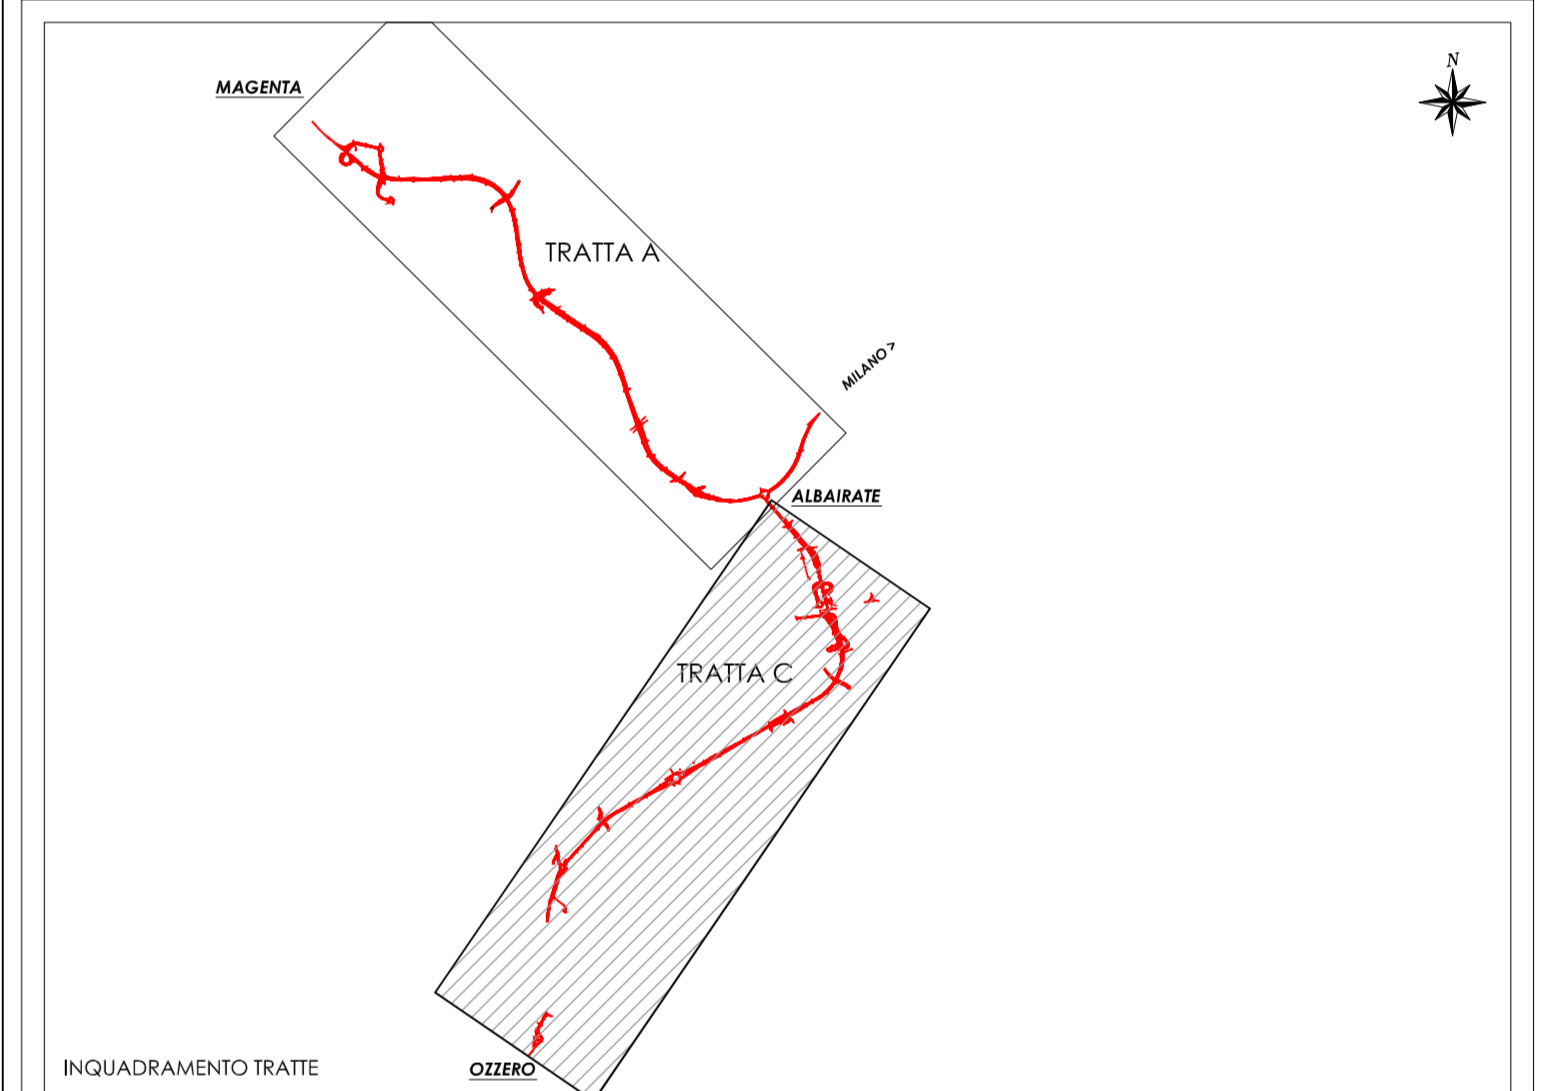

N. Progetto: N.PROT. CDG - 0163367-1 Data: 09/12/2008

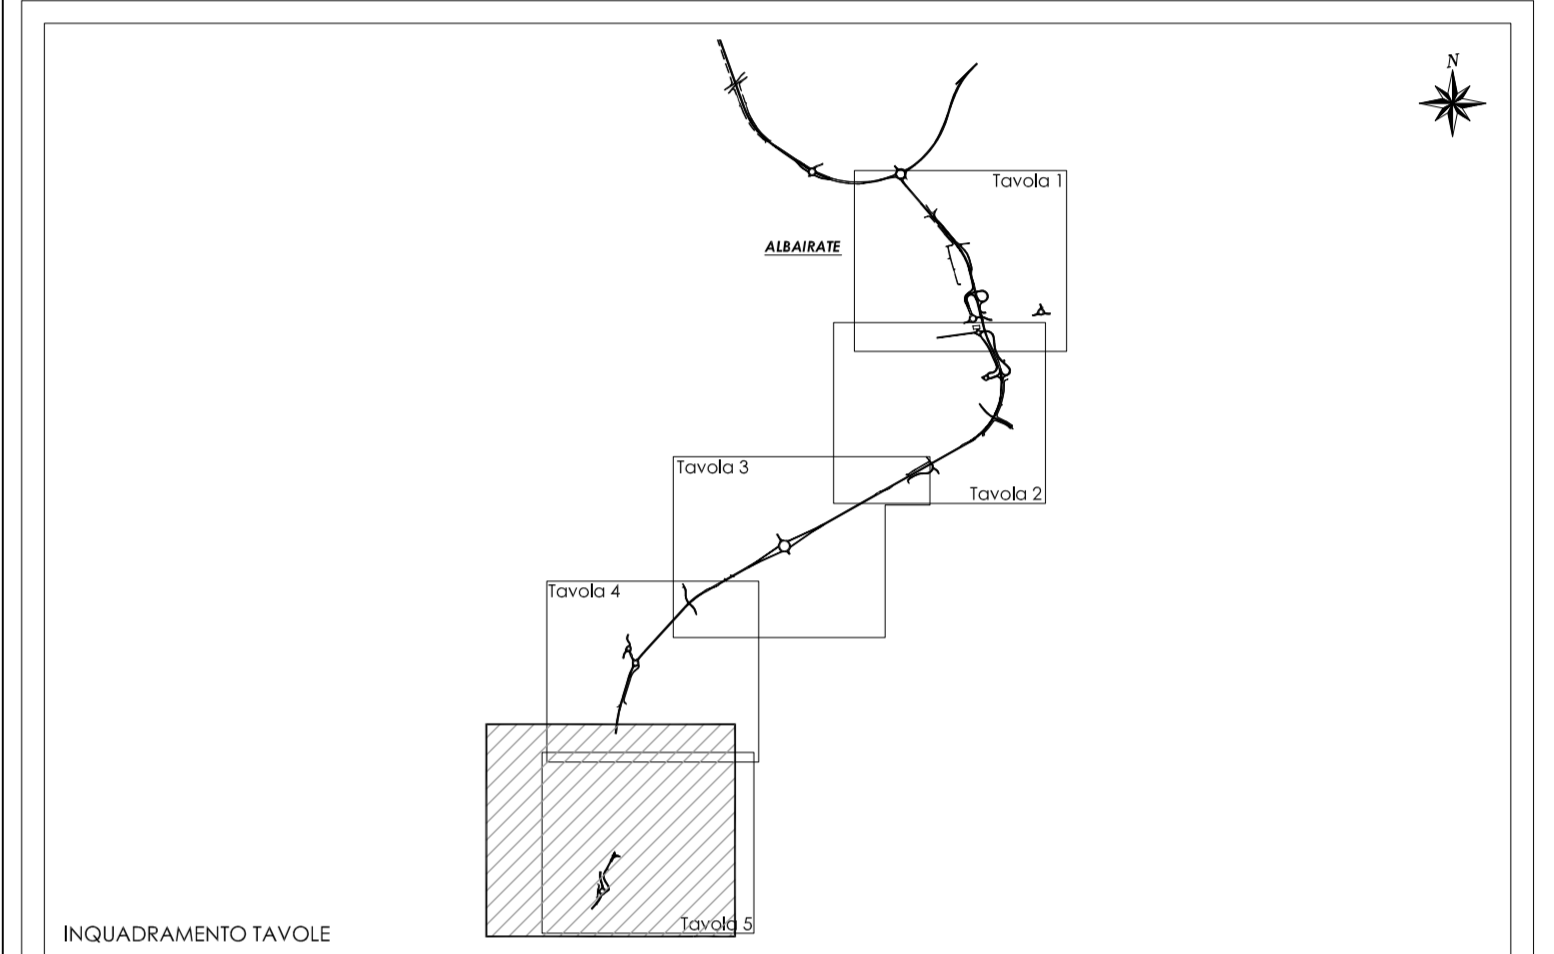

Anas SpA
Direzione Centrale Progettazione

Regione Lombardia
Provincia di Milano

Legge n. 345/97
Accordo di programma quadro in materia di trasporti

Realizzazione di un sistema integrato di accessibilità ferroviaria e stradale all'aeroporto di Malpensa 2000
(CONVENZIONE DEL 29.10.1999)

Collegamento tra la S.S.n.11 "Padana Superiore" a Magenta e la Tangenziale ovest di Milano
Variante di Abbiategrasso sulla S.S.n.494 e adeguamento in sede del tratto Abbiategrasso Vigevano fino al nuovo ponte sul Ticino

PROGETTO DEFINITIVO - 1° STRALCIO FUNZIONALE
I - INTERFERENZE CON I SERVIZI

TRATTA C : ALBAIRATE - OZZERO
Planimetria ubicazione interferenze - stato di fatto (Tav. 5/5)

Revisori	Controllato	Approvato	Data: Dicembre 2008	Scala: 1:2000
			Aggiornato: Novembre 2014	Altro n.: 1.2.5.

Progettazione: Società Consulenti Anas SpA
2009 Anas SpA - Milano - 02/74851

Progettazione redatta da: **crevia**
Centro Operativo: 2009 - 10126/01 - 101, via Cavour, Casale - 21

Progettista: **Il Responsabile del Procedimento:**
Dott. Ing. Domenico PETRUZZELLI

Visto: **La Direzione Centrale Progettazione:**
Dott. Ing. Nicola D'AMIELA