

TRATTA A (Magenta - Albairate)

## **INTERFERENZE CON TELECOM-rete di telecomunicazione**

**SCHEDE n° T13 - T14 - T15 - T15B - T16 - T17 - T18 - T19  
T19B - T19C - T20 - T21 - T21B - T22 / T23 - T24**



STRALCIO PLANIMETRICO

Scala 1:2.000

## INTERFERENZE CON TELECOM-rete di telecomunicazione

### SCHEDA n° T13

Ubicazione interferenza :

Comune di Magenta (MI)  
Sezioni di progetto n.105-114

Tipologia rete esistente :

 cavo in rame interrato esistente (T13)

Ente gestore del servizio :

**TELECOM ITALIA SPA**  
Vle Regina Giovanna, 29  
20129 Milano

Risoluzione interferenza :


Riferimento allegato n. I.4 - documento n. 1

Responsabili :

Sig. Farina - Tel. (335/7291340 - 02/6217399)

Allegati progettuali di riferimento :

I.1.1 Planimetria ubicazione interferenze - stato di fatto (tav.1/5)

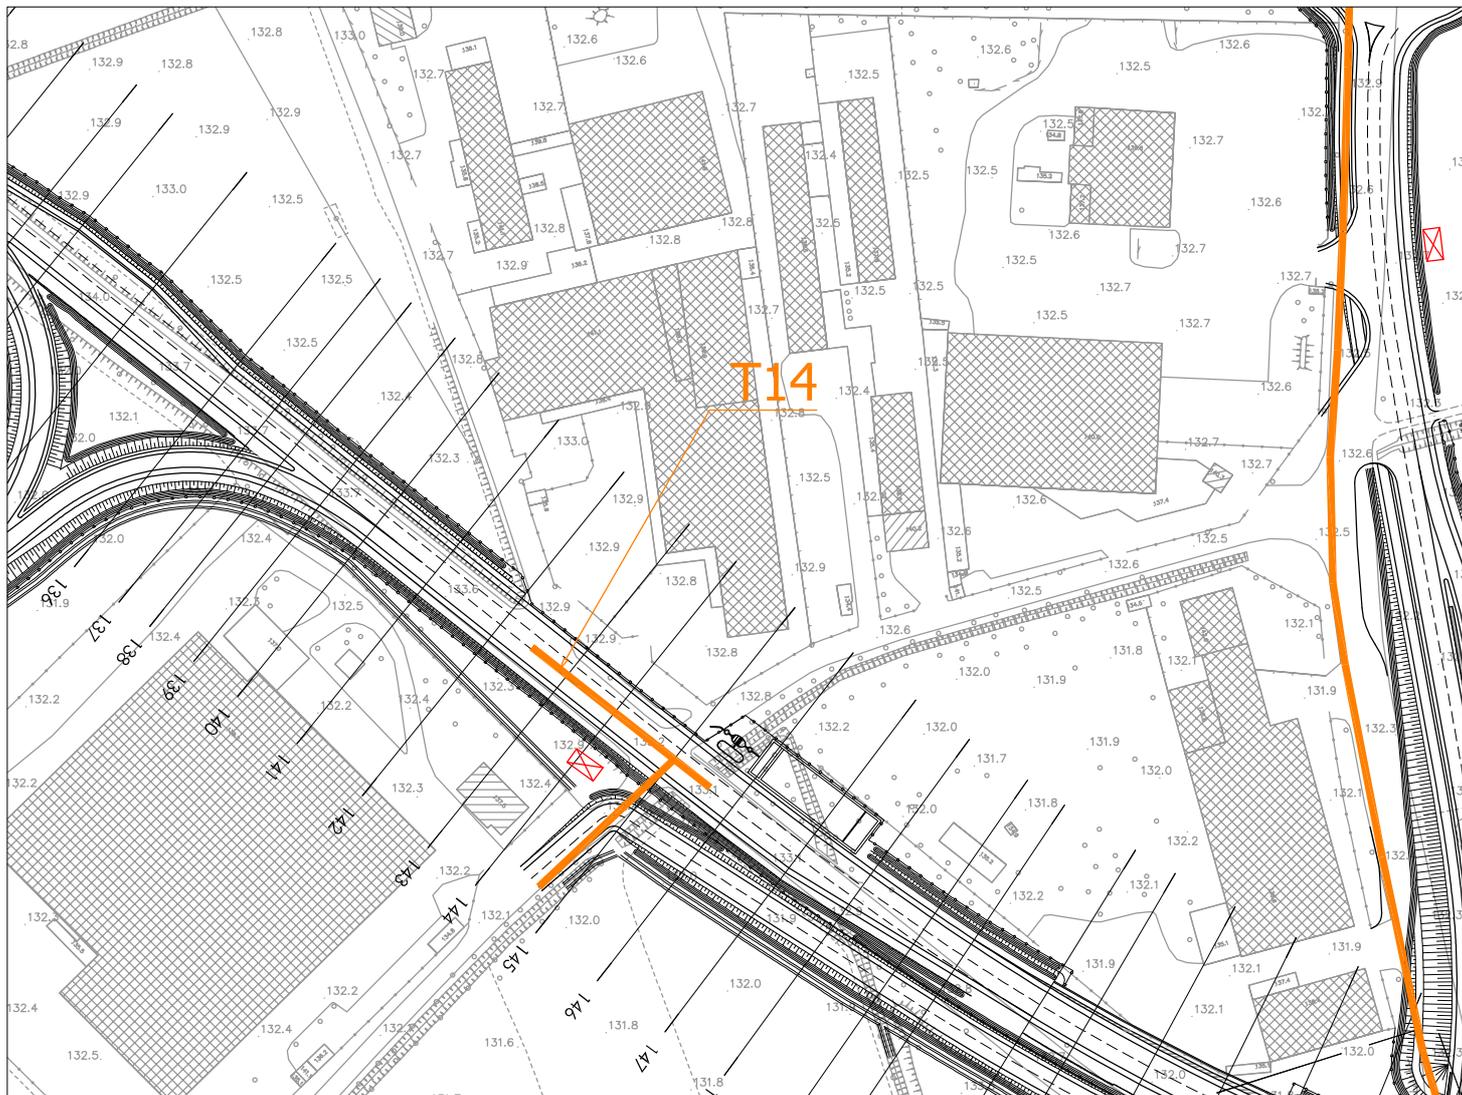

STRALCIO PLANIMETRICO

Scala 1:2.000

## INTERFERENZE CON TELECOM-rete di telecomunicazione

### SCHEMA n° T14

Ubicazione interferenza :

Comune di Magenta (MI)  
Sezioni di progetto n.144 -145

Tipologia rete esistente :

 cavo in rame interrato esistente (T14)

Ente gestore del servizio :

**TELECOM SPA**  
Vle Regina Giovanna, 29  
20129 Milano

Risoluzione interferenza :

Riferimento allegato n. I.4 - documento n. 1


Responsabili :

Sig. Farina - Tel. (335/7291340 - 02/6217399)

Allegati progettuali di riferimento :

I.1.1 Planimetria ubicazione interferenze - stato di fatto (tav.1/5)

SVINCOLO n.3  
(Magenta Sud - Robecco S/N)

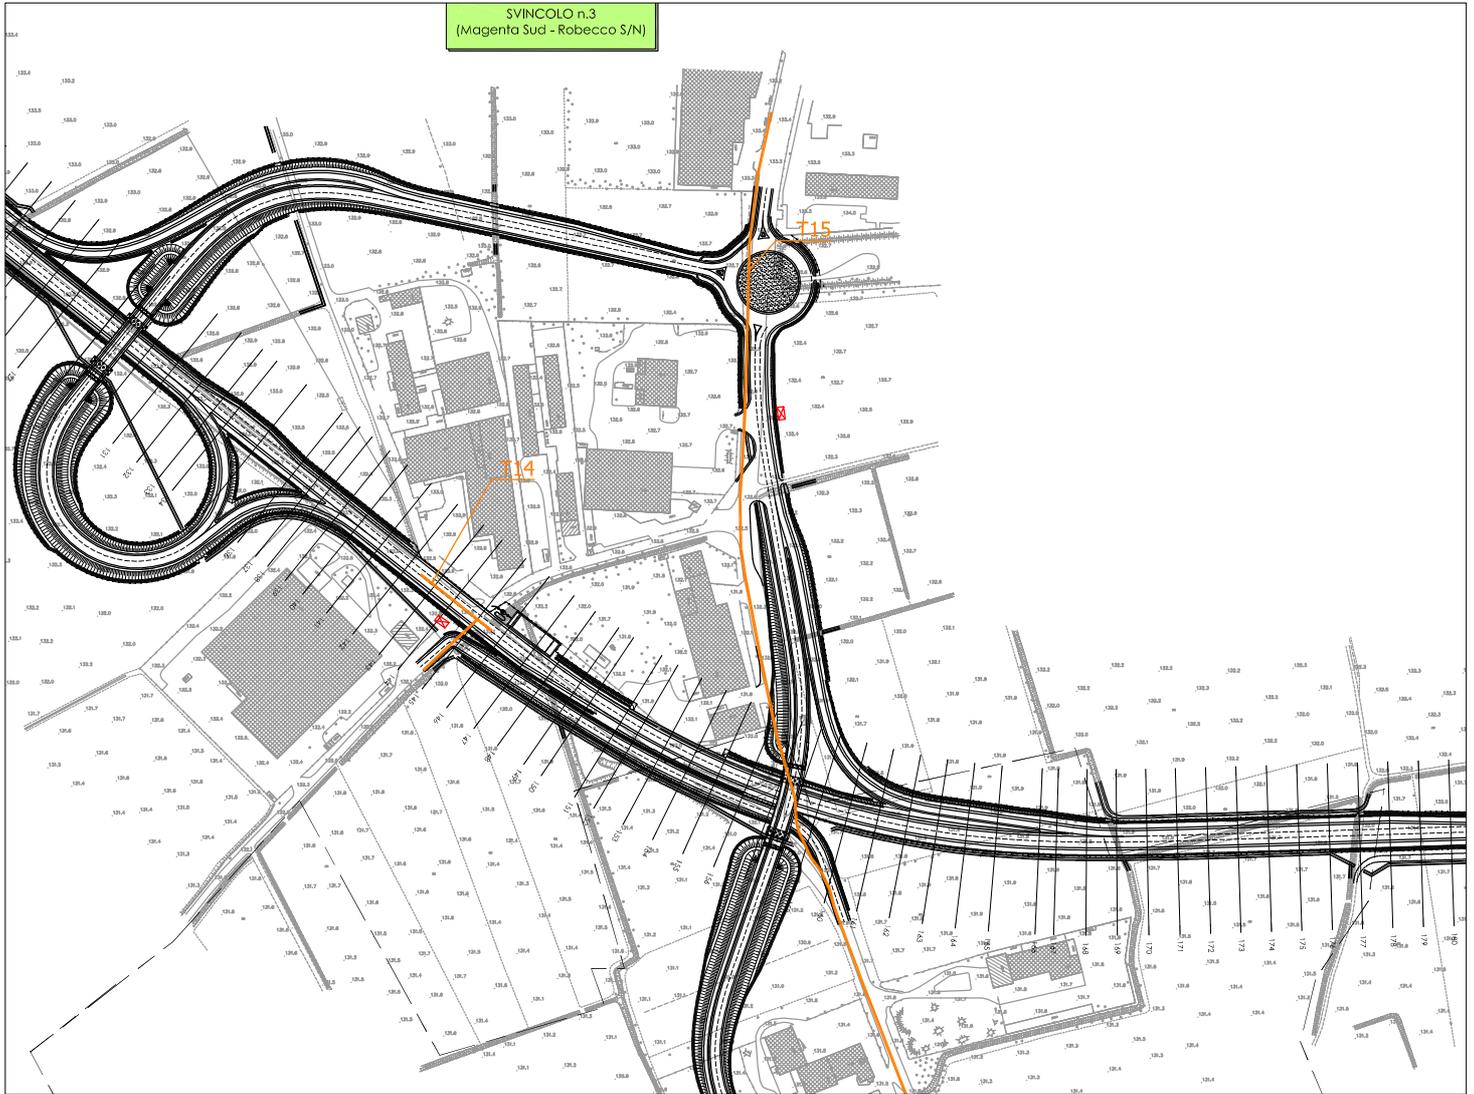

STRALCIO PLANIMETRICO

Scala 1:5.000

## INTERFERENZE CON TELECOM-rete di telecomunicazione

SCHEDA n° T15

Ubicazione interferenza :

Comune di Magenta (MI)

Intervento 4 di progetto - deviazione S.S.n.526

Tipologia rete esistente :

 cavo in rame e fibra ottica esistente (T15)

Ente gestore del servizio :

**TELECOM ITALIA SPA**  
Vle Regina Giovanna, 29  
20129 Milano

Risoluzione interferenza :


Riferimento allegato n. I.4 - documento n. 1

Responsabili :

Sig. Farina - Tel. (335/7291340 - 02/6217399)

Allegati progettuali di riferimento :

I.1.1 Planimetria ubicazione interferenze - stato di fatto (tav.1/5)

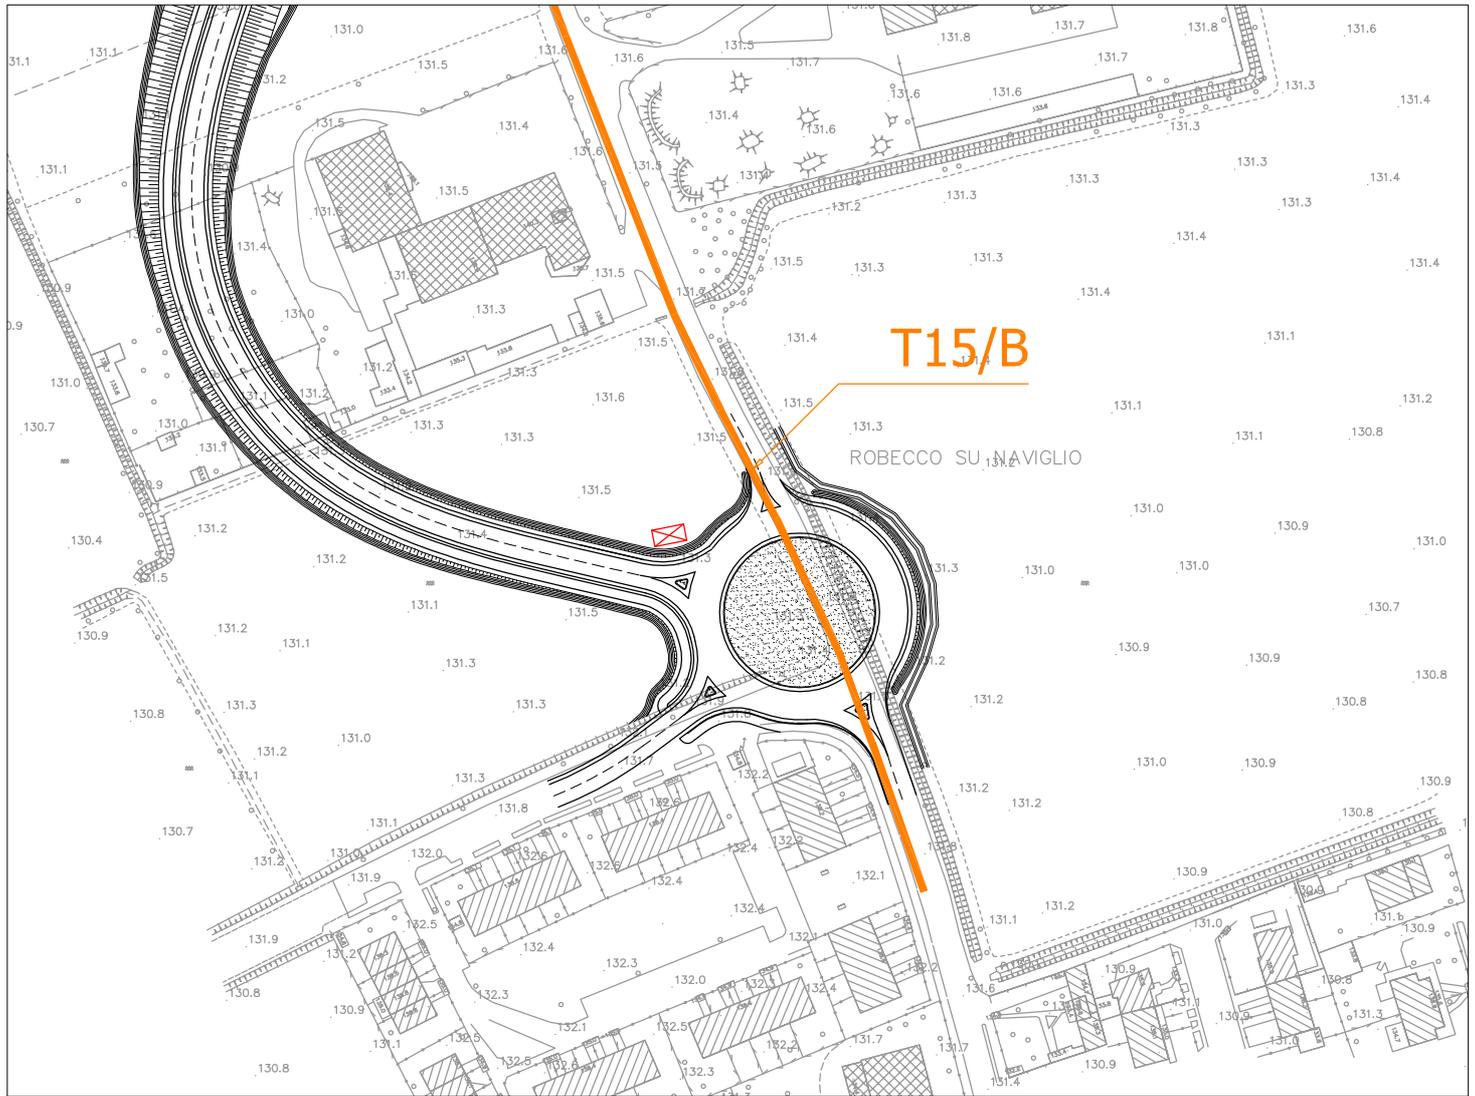

STRALCIO PLANIMETRICO

Scala 1:2.000

## INTERFERENZE CON TELECOM-rete di telecomunicazione

### SCHEMA n° T15B

Ubicazione interferenza :

Comune di Magenta (MI)  
Intervento 4 di progetto - deviazione S.S.n.526

Tipologia rete esistente :

 cavo in rame e fibra ottica esistente (T15B)

Ente gestore del servizio :

**TELECOM SPA**  
Vle Regina Giovanna, 29  
20129 Milano

Risoluzione interferenza :


Riferimento allegato n. I.4 - documento n. 1

Responsabili :

Sig. Farina - Tel. (335/7291340 - 02/6217399)

Allegati progettuali di riferimento :

I.1.1 Planimetria ubicazione interferenze - stato di fatto (tav.1/5)

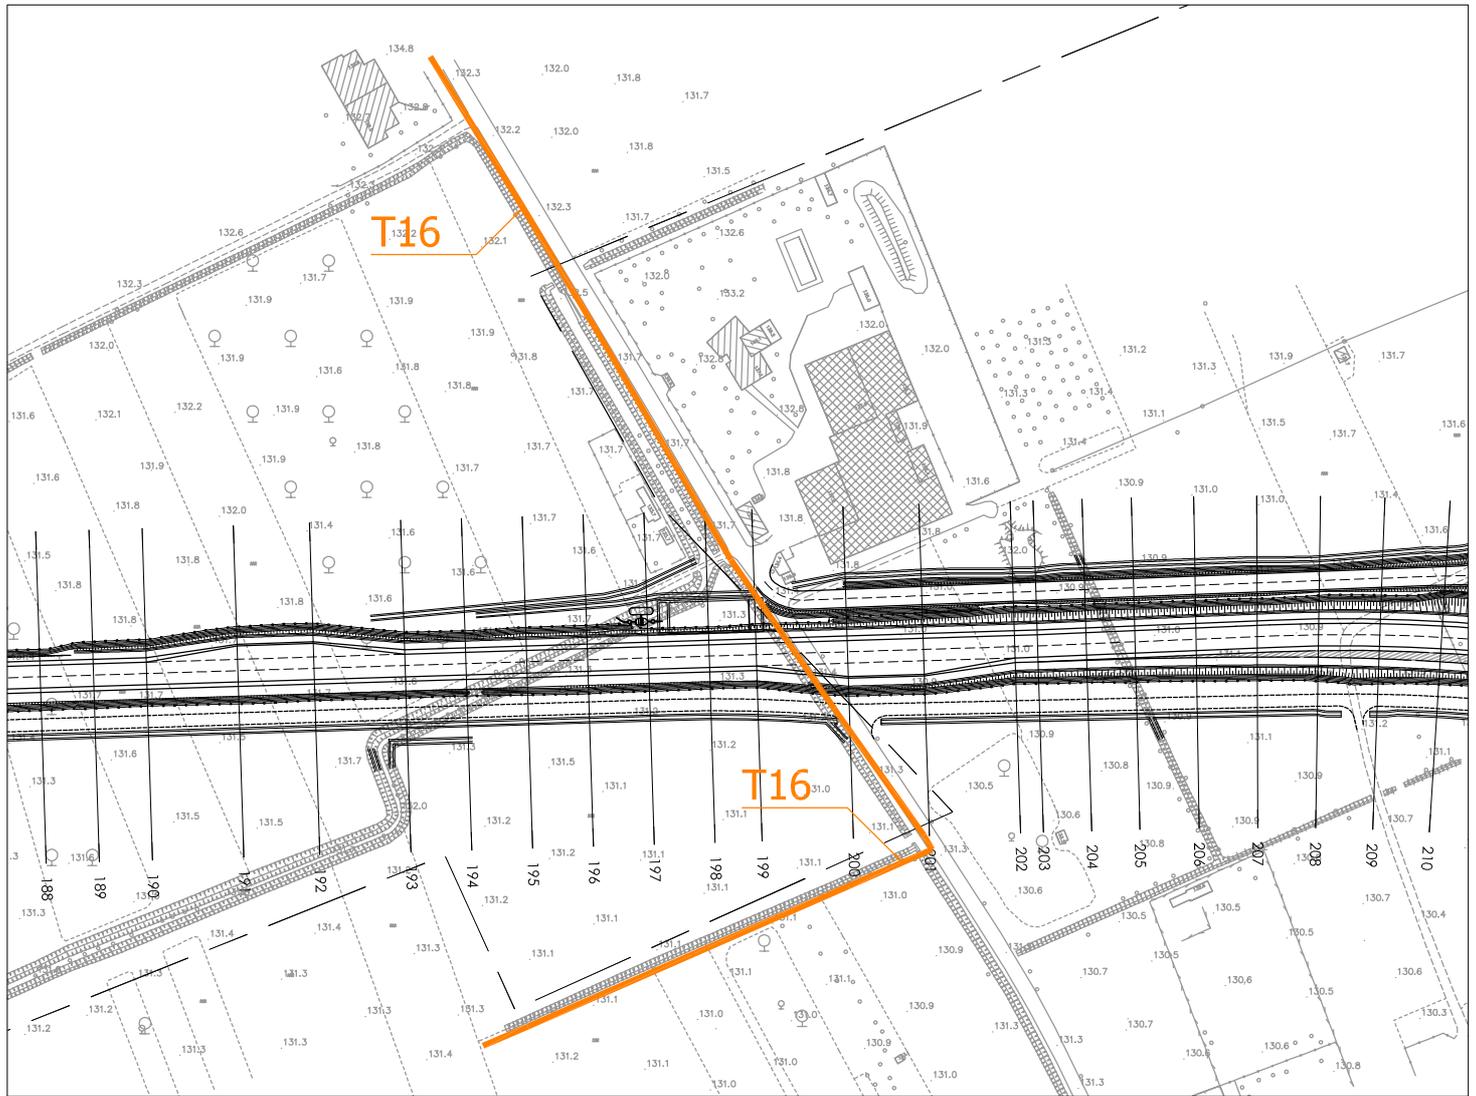

STRALCIO PLANIMETRICO

Scala 1:2.500

## INTERFERENZE CON TELECOM-rete di telecomunicazione

### SCHEMA n° T16

Ubicazione interferenza :

Comune di Magenta (MI)  
Sezioni di progetto n.194 - 201

Tipologia rete esistente :

 cavo in rame interrato esistente (T16)

Ente gestore del servizio :

**TELECOM ITALIA SPA**  
Vle Regina Giovanna, 29  
20129 Milano

Risoluzione interferenza :


Riferimento allegato n. I.4 - documento n. 1

Responsabili :

Sig. Farina - Tel. (335/7291340 - 02/6217399)

Allegati progettuali di riferimento :

I.1.2 Planimetria ubicazione interferenze - stato di fatto (tav.2/5)

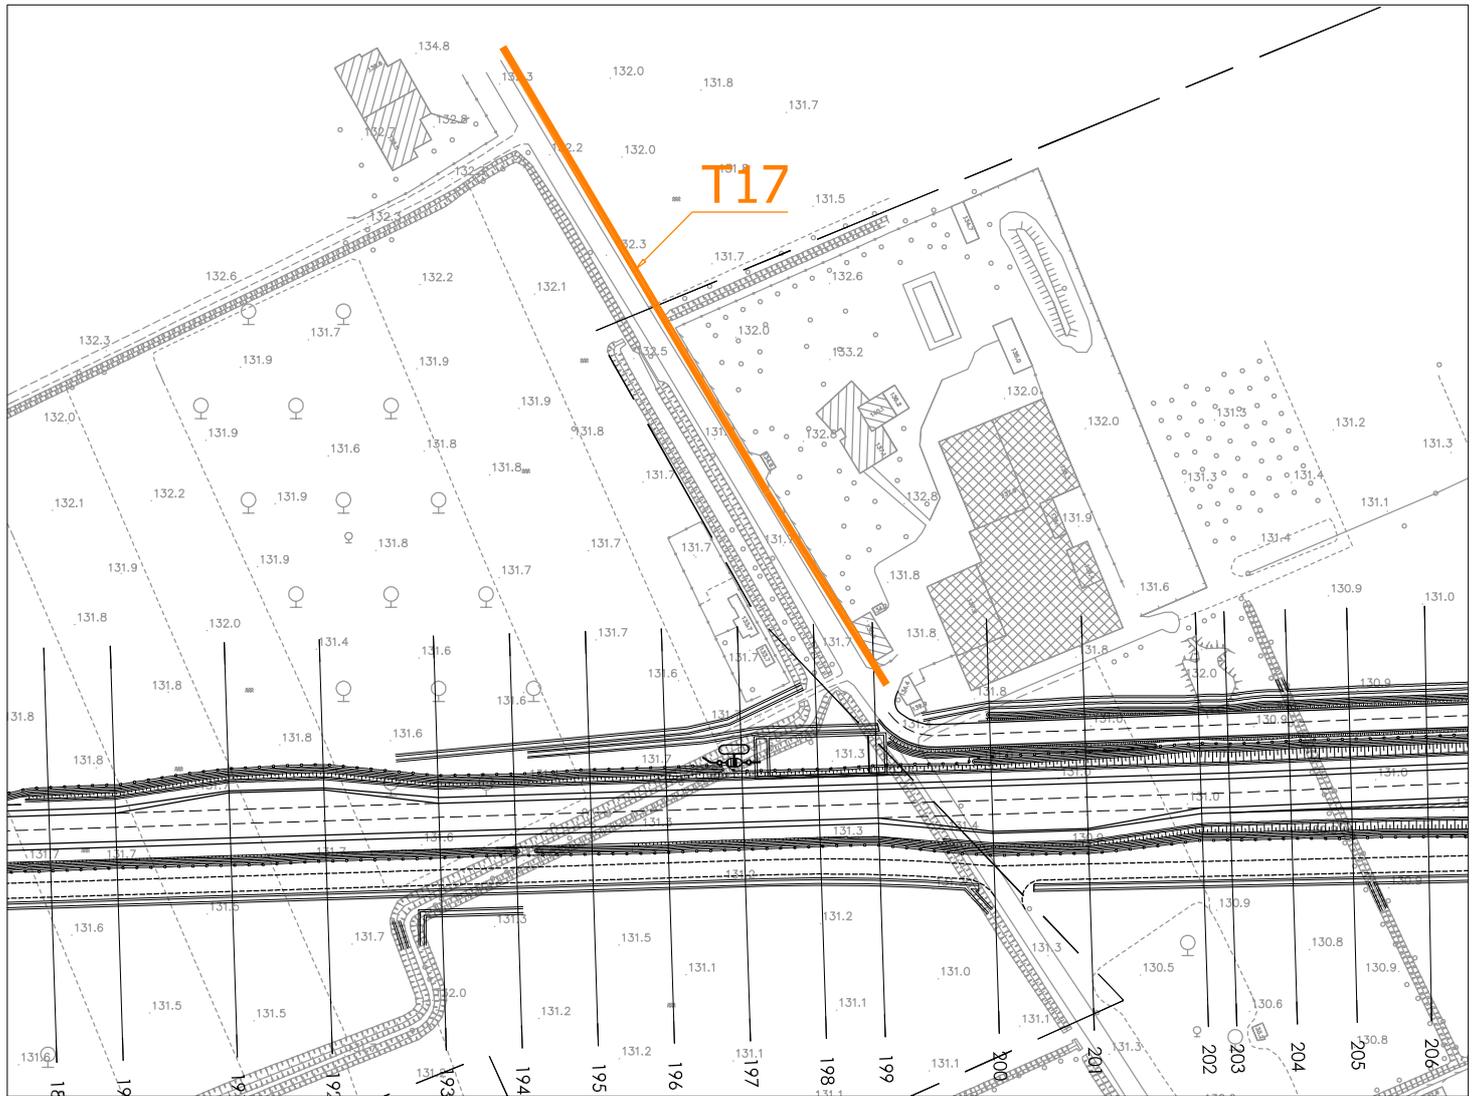

STRALCIO PLANIMETRICO

Scala 1:2.000

## INTERFERENZE CON TELECOM-rete di telecomunicazione

### SCHEDA n° T17

Ubicazione interferenza :

Comune di Magenta (MI)  
Sezioni di progetto n.194 - 200

Tipologia rete esistente :

 cavo in rame interrato esistente (T17)

Ente gestore del servizio :

**TELECOM SPA**  
Vle Regina Giovanna, 29  
20129 Milano

Risoluzione interferenza :


Riferimento allegato n. I.4 - documento n. 1

Responsabili :

Sig. Farina - Tel. (335/7291340 - 02/6217399)

Allegati progettuali di riferimento :

I.1.2 Planimetria ubicazione interferenze - stato di fatto (tav.2/5)

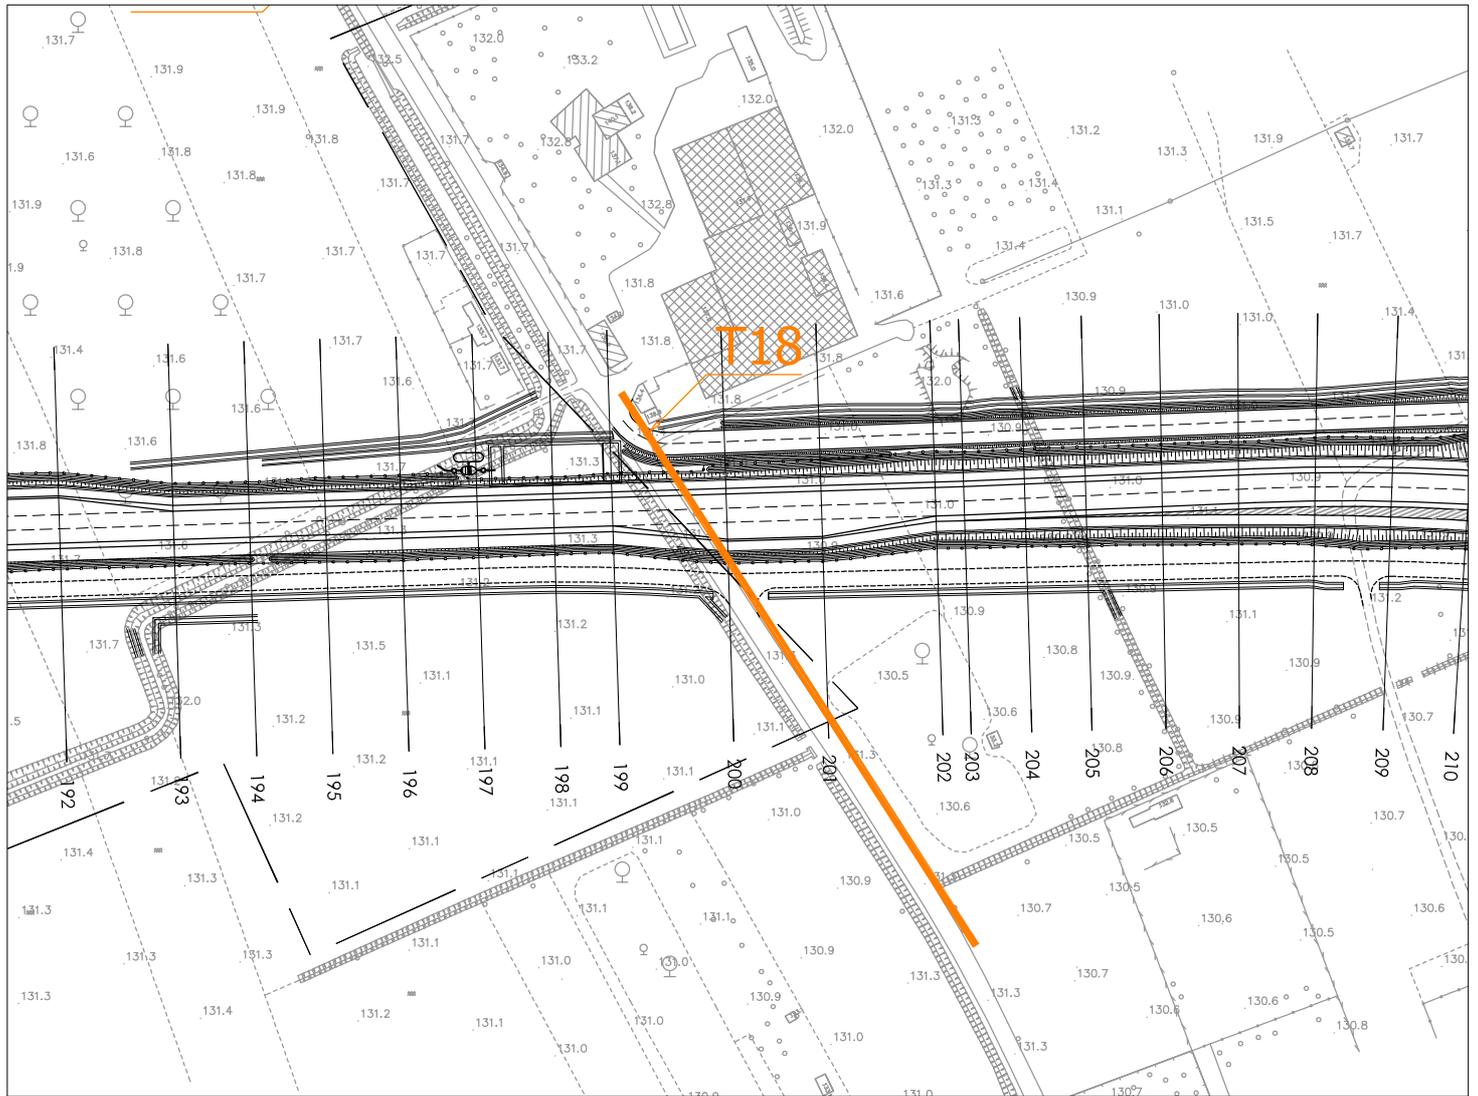

STRALCIO PLANIMETRICO

Scala 1:2.000

## INTERFERENZE CON TELECOM-rete di telecomunicazione

SCHEDA n° T18

Ubicazione interferenza :

Comune di Magenta (MI)  
Sezioni di progetto n.199 - 204

Tipologia rete esistente :

 palificazione - linea aerea esistente (T18)

Ente gestore del servizio :

**TELECOM SPA**  
Vle Regina Giovanna, 29  
20129 Milano

Risoluzione interferenza :


Riferimento allegato n. I.4 - documento n. 1

Responsabili :

Sig. Farina - Tel. (335/7291340 - 02/6217399)

Allegati progettuali di riferimento :

I.1.2 Planimetria ubicazione interferenze - stato di fatto (tav.2/5)

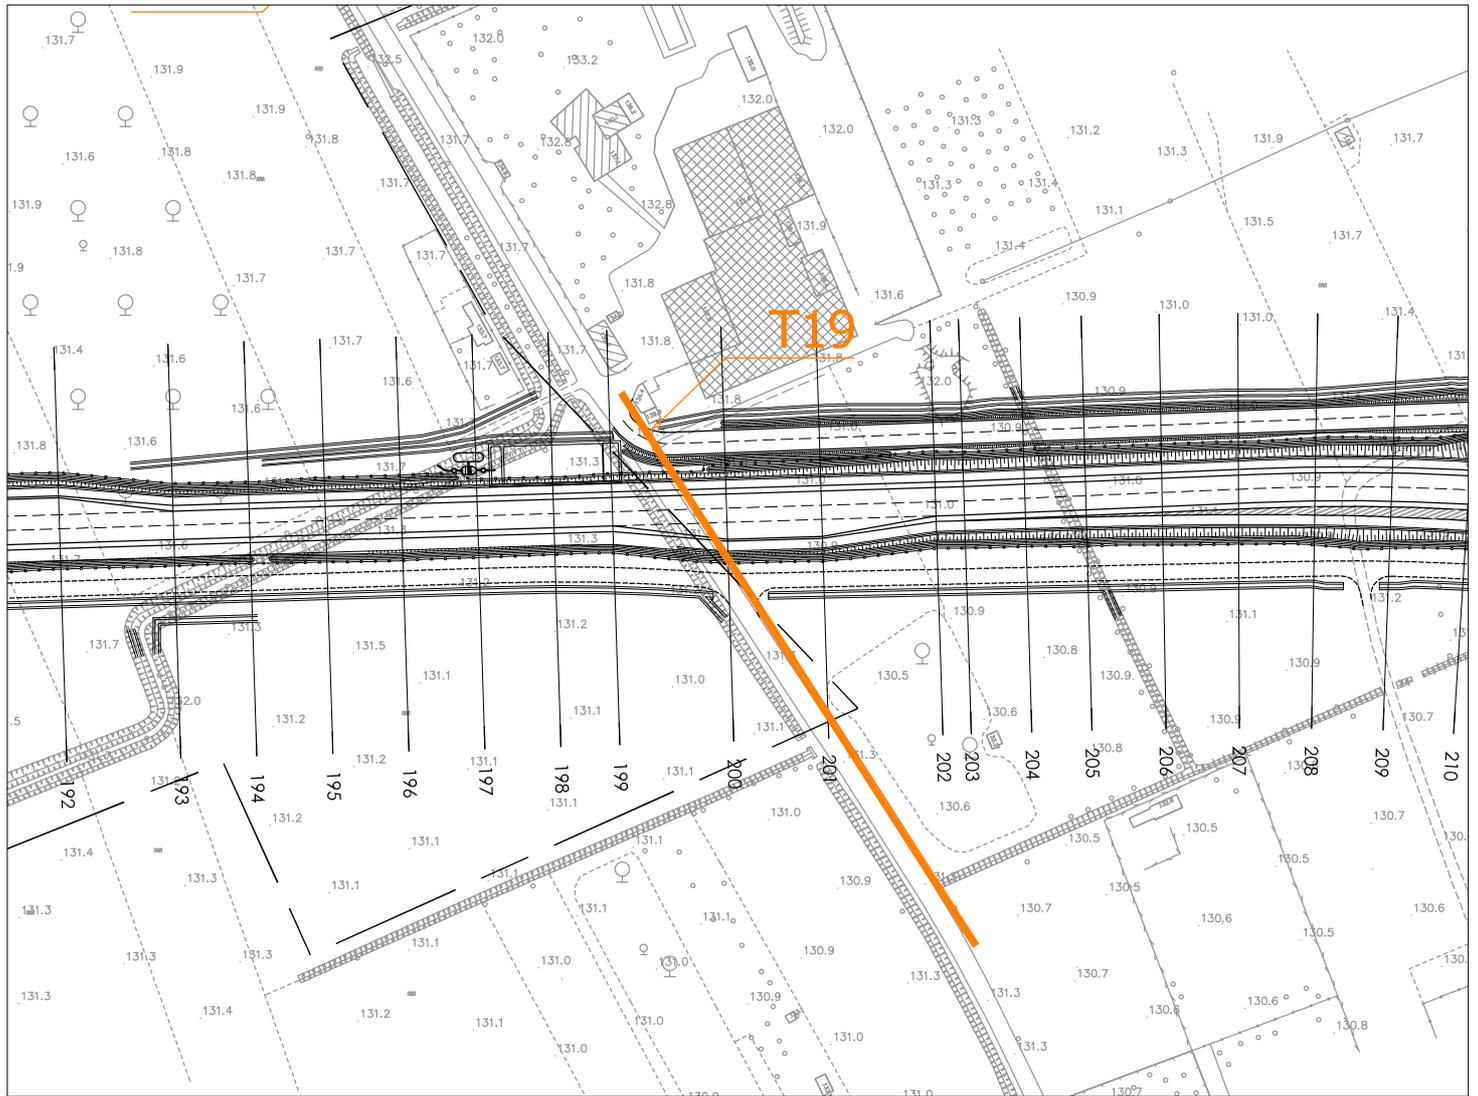

STRALCIO PLANIMETRICO

Scala 1:2.000

## INTERFERENZE CON TELECOM-rete di telecomunicazione

SCHEMA n° T19

Ubicazione interferenza :

Comune di Magenta (MI)  
Sezioni di progetto n.198 - 203

Tipologia rete esistente :

 cavo in rame interrato esistente (T19)

Ente gestore del servizio :

**TELECOM SPA**  
Vle Regina Giovanna, 29  
20129 Milano

Risoluzione interferenza :


Riferimento allegato n. I.4 - documento n. 1

Responsabili :

Sig. Farina - Tel. (335/7291340 - 02/6217399)

Allegati progettuali di riferimento :

I.1.2 Planimetria ubicazione interferenze - stato di fatto (tav.2/5)

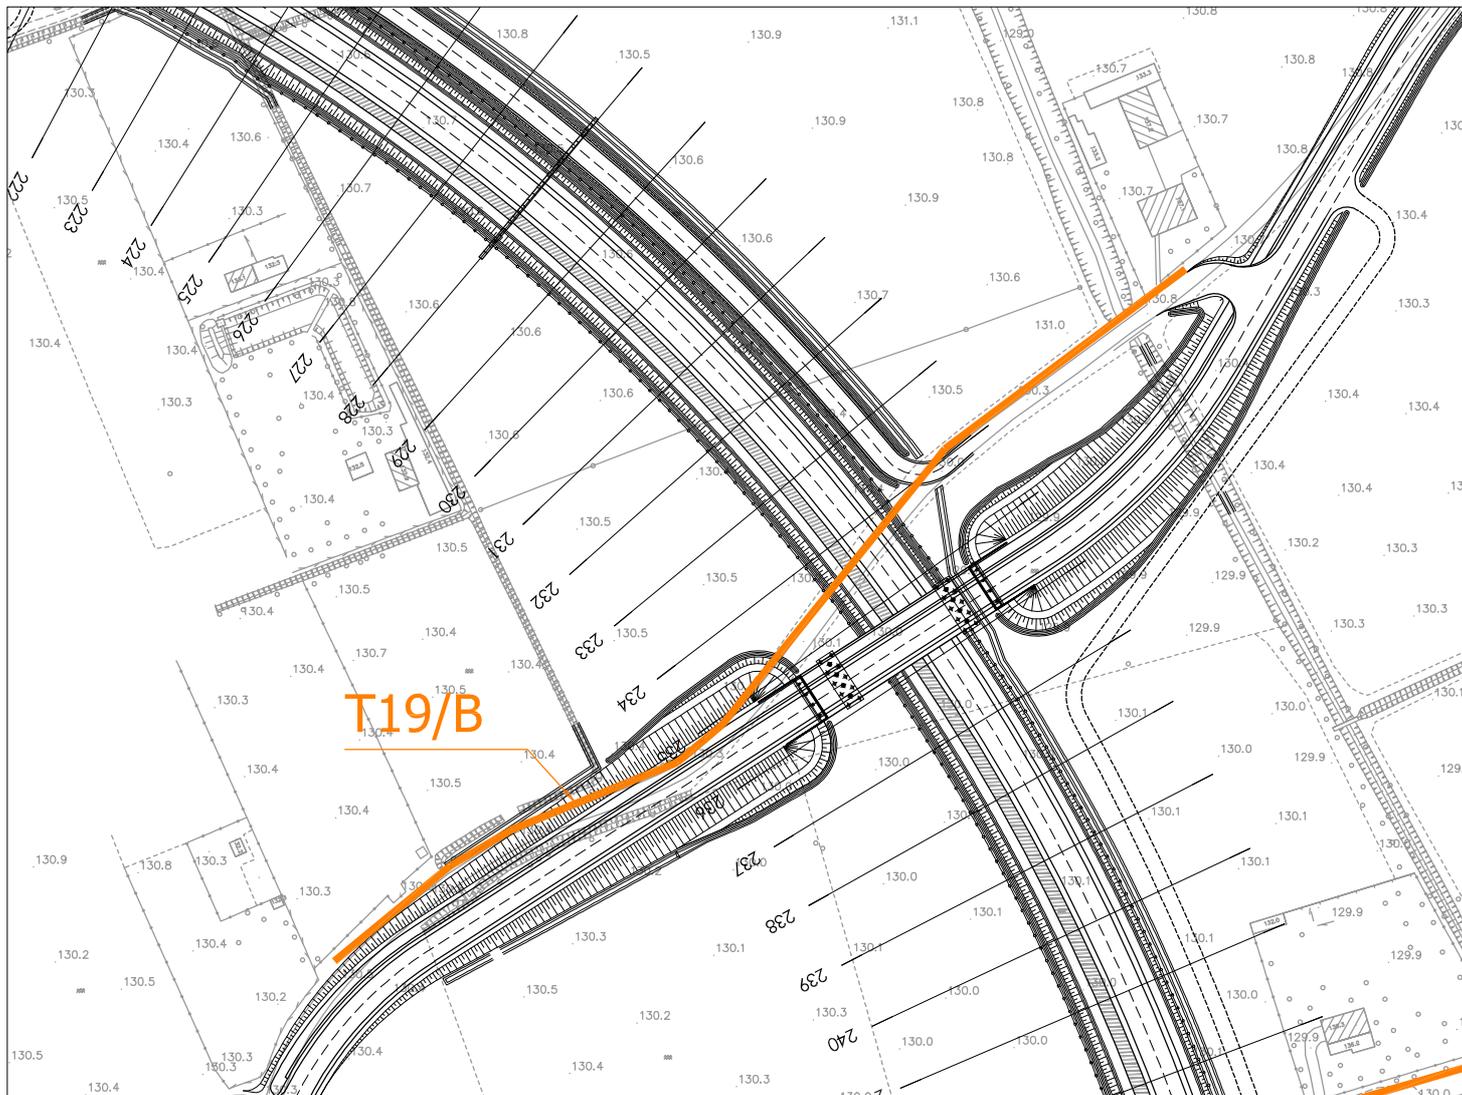

STRALCIO PLANIMETRICO

Scala 1:2.000

## INTERFERENZE CON TELECOM-rete di telecomunicazione

### SCHEMA n° T19B

Ubicazione interferenza :

Comune di Magenta (MI)  
Sezioni di progetto n.234 - 237

Tipologia rete esistente :

 cavo in rame interrato esistente (T19B)

Ente gestore del servizio :

**TELECOM SPA**  
Vle Regina Giovanna, 29  
20129 Milano

Risoluzione interferenza :


Riferimento allegato n. I.4 - documento n. 1

Responsabili :

Sig. Farina - Tel. (335/7291340 - 02/6217399)

Allegati progettuali di riferimento :

I.1.2 Planimetria ubicazione interferenze - stato di fatto (tav.2/5)

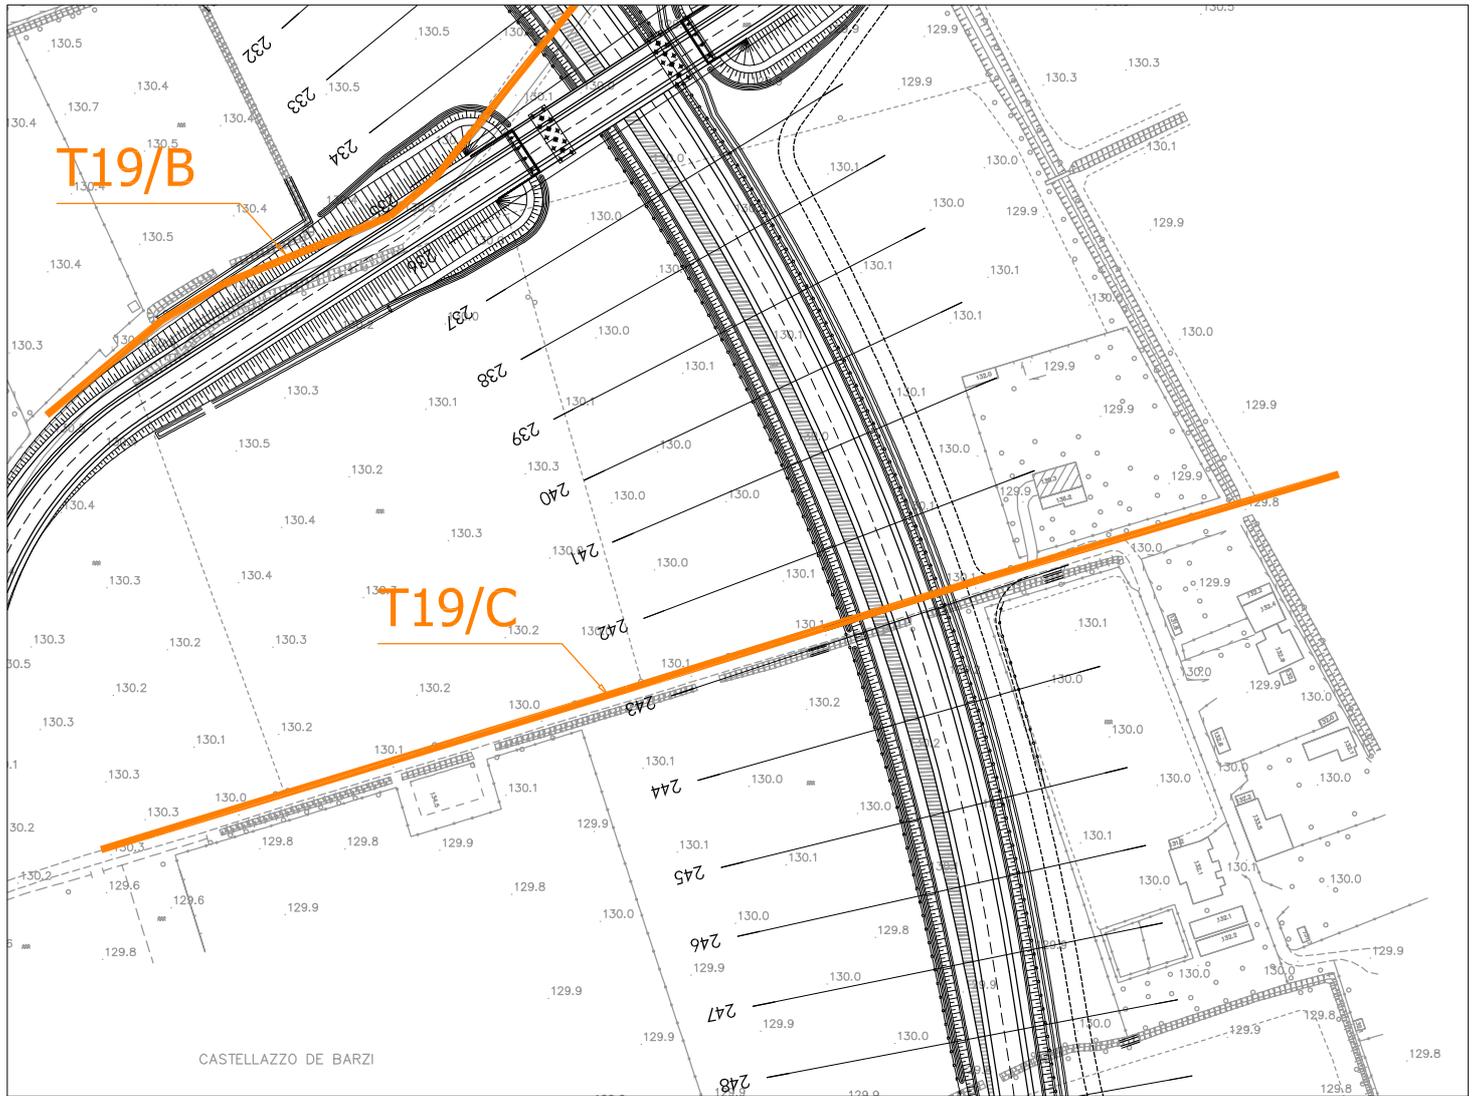

STRALCIO PLANIMETRICO

Scala 1:2.000

## INTERFERENZE CON TELECOM-rete di telecomunicazione

### SCHEMA n° T19C

Ubicazione interferenza :

Comune di Magenta (MI)  
Sezioni di progetto n.242 - 244

Tipologia rete esistente :

 cavo in rame interrato esistente (T19C)

Ente gestore del servizio :

**TELECOM SPA**  
Vle Regina Giovanna, 29  
20129 Milano

Risoluzione interferenza :


Riferimento allegato n. I.4 - documento n. 1

Responsabili :

Sig. Farina - Tel. (335/7291340 - 02/6217399)

Allegati progettuali di riferimento :

I.1.2 Planimetria ubicazione interferenze - stato di fatto (tav.2/5)

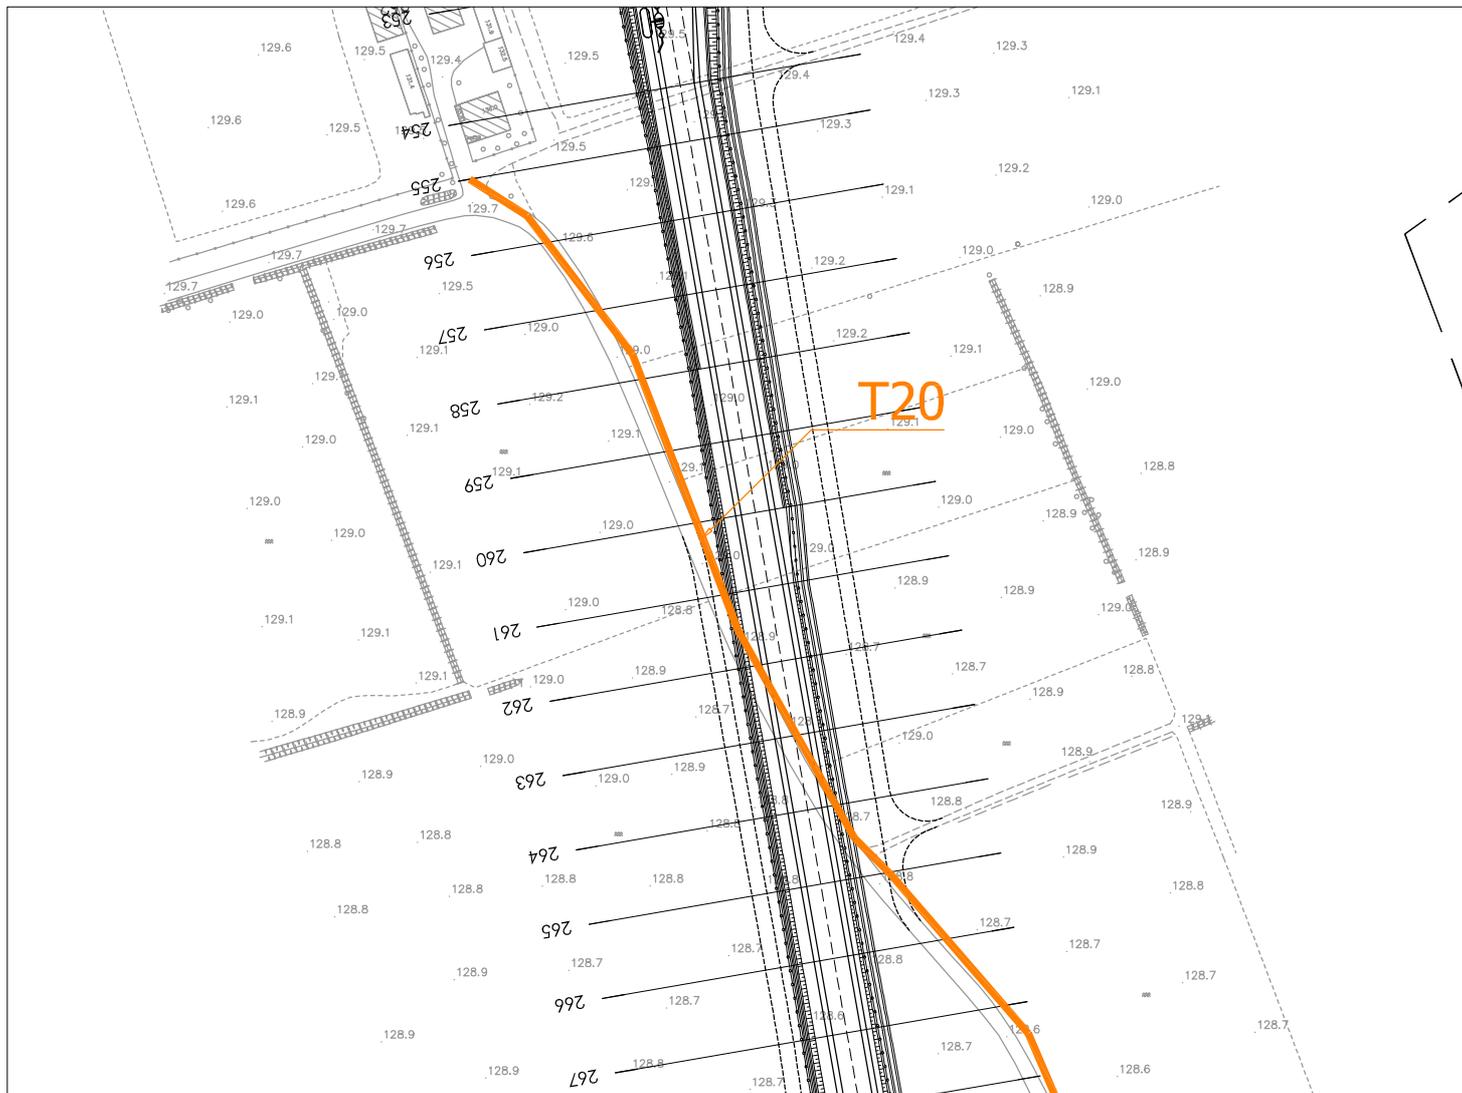

STRALCIO PLANIMETRICO

Scala 1:2.000

## INTERFERENZE CON TELECOM-rete di telecomunicazione

SCHEDA n° T20

Ubicazione interferenza :

Comune di Magenta (MI)  
Sezioni di progetto n.255 - 265

Tipologia rete esistente :

 cavo in rame interrato esistente (T20)

Ente gestore del servizio :

**TELECOM SPA**  
Vle Regina Giovanna, 29  
20129 Milano

Risoluzione interferenza :

Riferimento allegato n. I.4 - documento n. 1

Responsabili :

Sig. Farina - Tel. (335/7291340 - 02/6217399)

Allegati progettuali di riferimento :

I.1.2 Planimetria ubicazione interferenze - stato di fatto (tav.2/5)



STRALCIO PLANIMETRICO

Scala 1:2.000

## INTERFERENZE CON TELECOM-rete di telecomunicazione

### SCHEDA n° T21

Ubicazione interferenza :

Comune di Magenta (MI)  
Sezioni di progetto n.265 - 280

Tipologia rete esistente :

 cavo in rame interrato esistente (T21)

Ente gestore del servizio :

**TELECOM SPA**  
Vle Regina Giovanna, 29  
20129 Milano

Risoluzione interferenza :


Riferimento allegato n. I.4 - documento n. 1

Responsabili :

Sig. Farina - Tel. (335/7291340 - 02/6217399)

Allegati progettuali di riferimento :

I.1.2 Planimetria ubicazione interferenze - stato di fatto (tav.2/5)

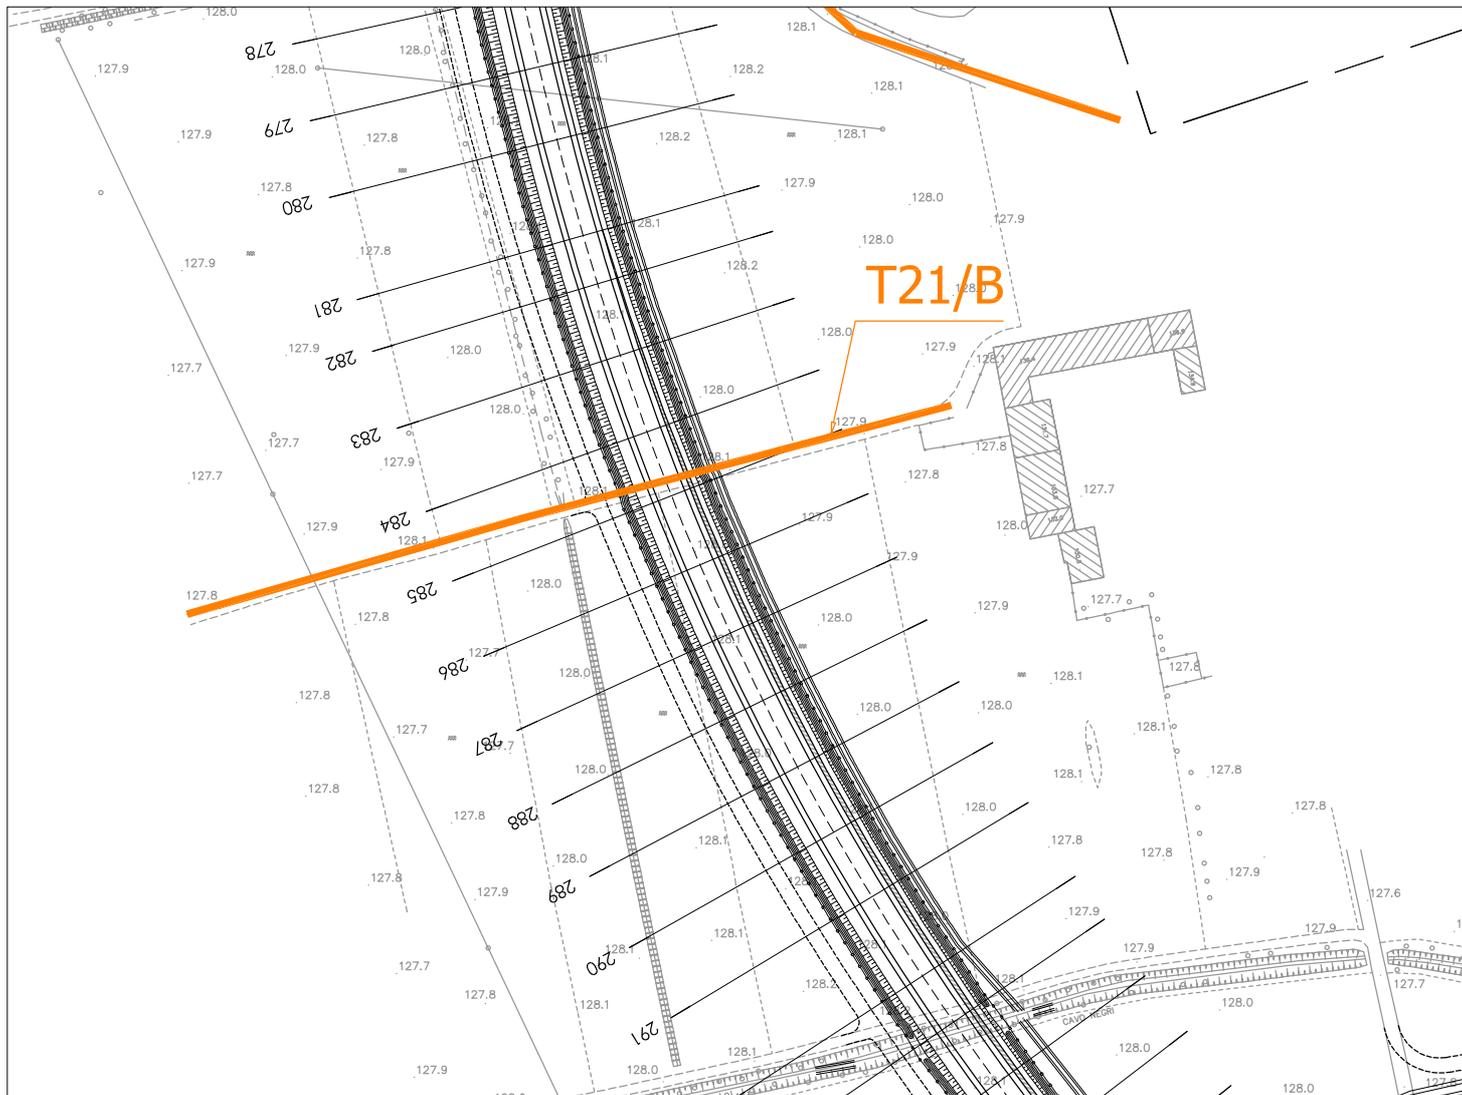

STRALCIO PLANIMETRICO

Scala 1:2.000

## INTERFERENZE CON TELECOM-rete di telecomunicazione

### SCHEDA n° T21B

Ubicazione interferenza :

Comune di Magenta (MI)  
Sezioni di progetto n.284 - 286

Tipologia rete esistente :

 cavo in rame interrato esistente (T21B)

Ente gestore del servizio :

**TELECOM SPA**  
Vle Regina Giovanna, 29  
20129 Milano

Risoluzione interferenza :


Riferimento allegato n. I.4 - documento n. 1

Responsabili :

Sig. Farina - Tel. (335/7291340 - 02/6217399)

Allegati progettuali di riferimento :

I.1.2 Planimetria ubicazione interferenze - stato di fatto (tav.2/5)

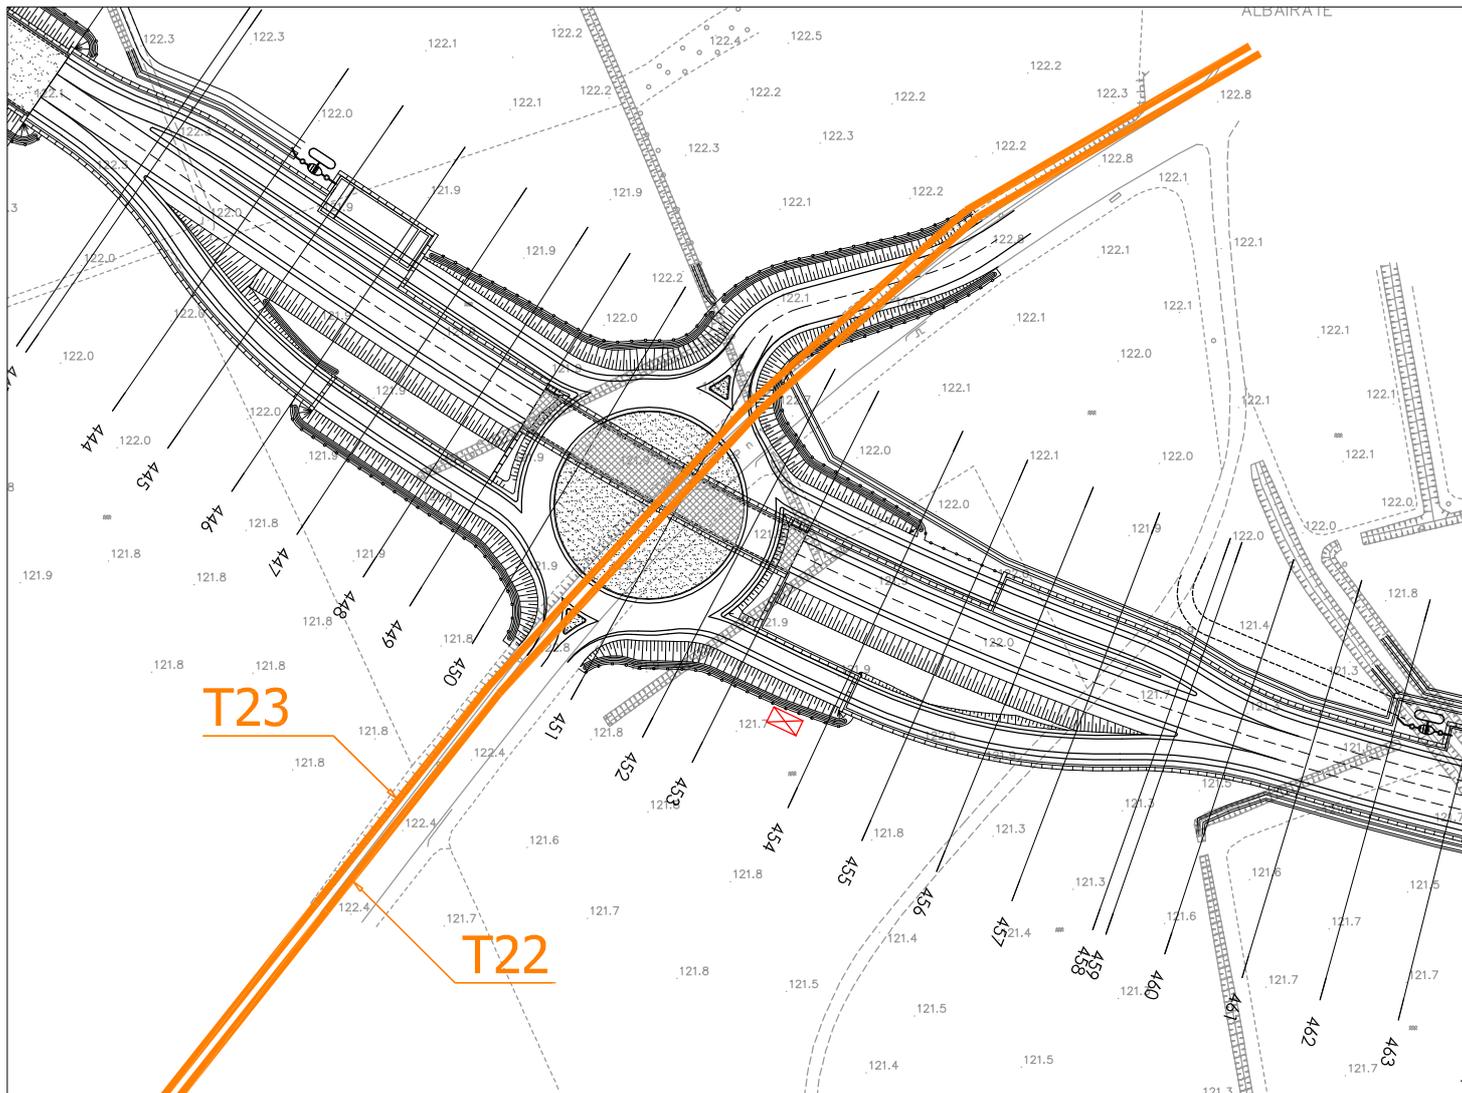

STRALCIO PLANIMETRICO

Scala 1:2.000

## INTERFERENZE CON TELECOM-rete di telecomunicazione

### SCHEDA n° T22 -T23

Ubicazione interferenza :

Comune di Magenta (MI)  
Sezioni di progetto n.449 - 453

Tipologia rete esistente :

 cavo in rame interrato esistente (T22 - T23)

Ente gestore del servizio :

**TELECOM SPA**  
Vle Regina Giovanna, 29  
20129 Milano

Risoluzione interferenza :

Riferimento allegato n. I.4 - documento n. 1

Responsabili :

Sig. Farina - Tel. (335/7291340 - 02/6217399)

Allegati progettuali di riferimento :

I.1.4 Planimetria ubicazione interferenze - stato di fatto (tav.4/5)  
I.1.5 Planimetria ubicazione interferenze - stato di fatto (tav.5/5)



STRALCIO PLANIMETRICO

Scala 1:5.000

## INTERFERENZE CON TELECOM-rete di telecomunicazione

SCHEDA n° T24

Ubicazione interferenza :

Comune di Magenta (MI)  
Sezioni di progetto n.494 - 495

Tipologia rete esistente :

 cavo in rame interrato esistente (T24)

Ente gestore del servizio :

**TELECOM SPA**  
Vle Regina Giovanna, 29  
20129 Milano

Risoluzione interferenza :

Riferimento allegato n. I.4 - documento n. 1

Responsabili :

Sig. Farina - Tel. (335/7291340 - 02/6217399)

Allegati progettuali di riferimento :

I.1.4 Planimetria ubicazione interferenze - stato di fatto (tav.4/5)  
I.1.5 Planimetria ubicazione interferenze - stato di fatto (tav.5/5)