


TRATTA A (Magenta - Albairate)

INTERFERENZE CON ENEL-rete elettrica bassa e media tensione

SCHEDA n° ENEL-02 / ENEL-03 - ENEL-04 / ENEL-05 / ENEL-06
ENEL-07 / ENEL-08 / ENEL-09 / ENEL-10 / ENEL-11
ENEL-12 / ENEL-13 / ENEL-14

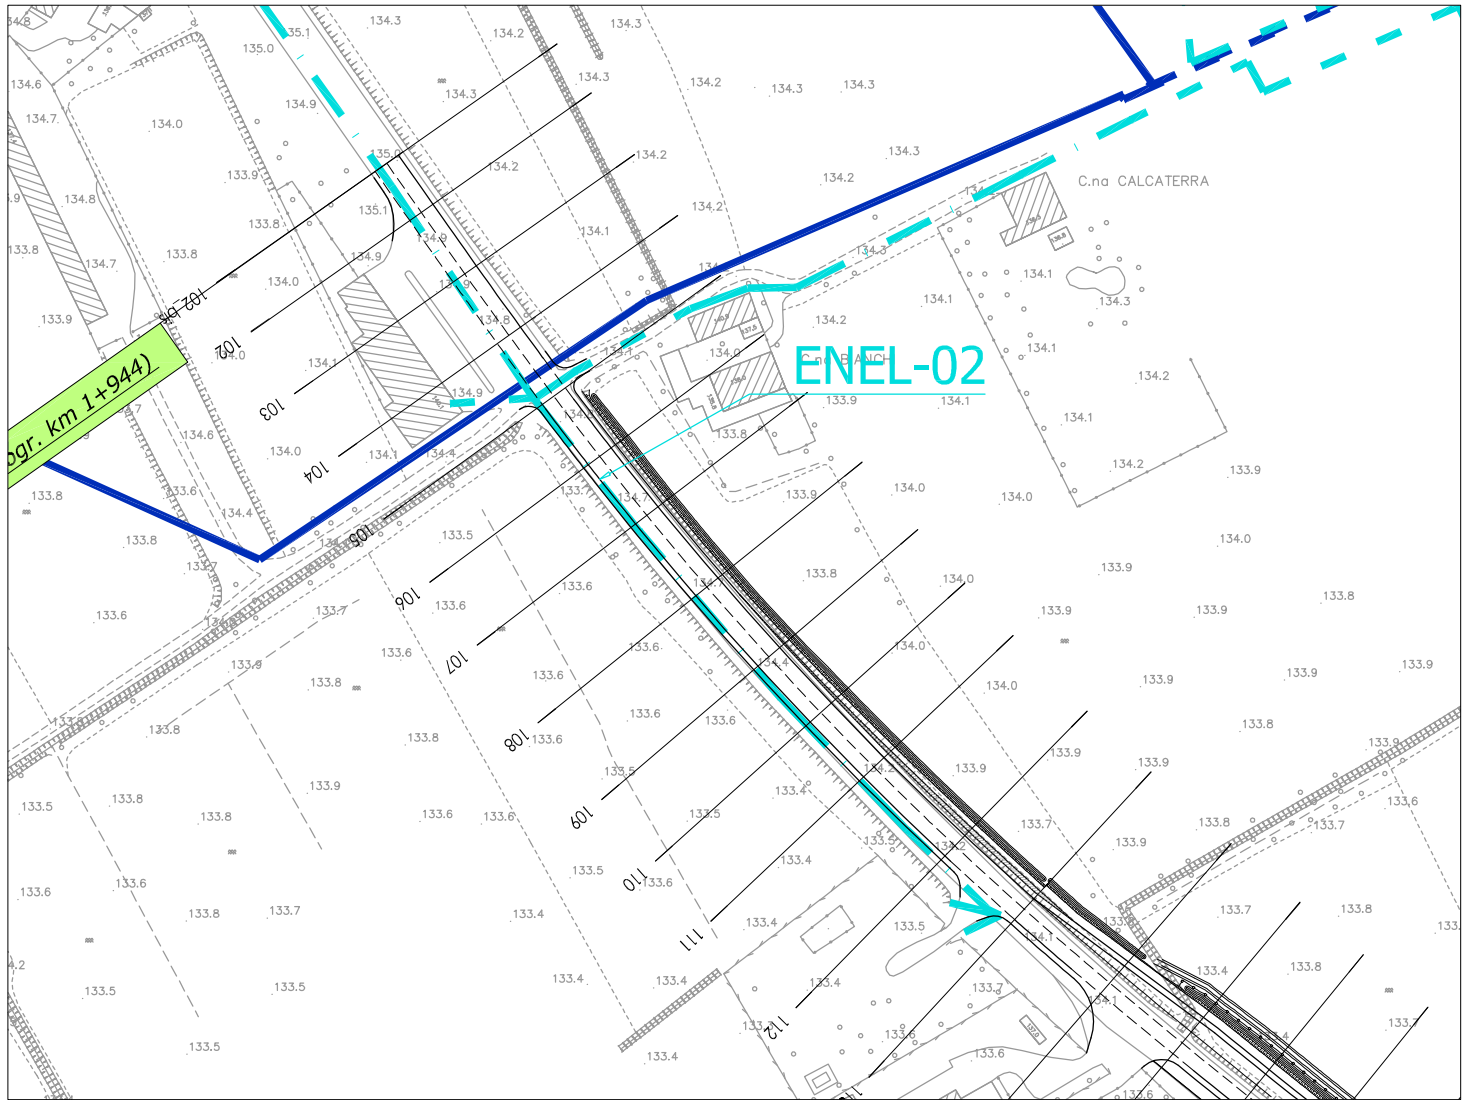

STRALCIO PLANIMETRICO

Scala 1:2.000

INTERFERENZE CON ENEL-rete elettrica bassa e media tensione

SCHEDA n° ENEL-02

Ubicazione interferenza :

Comune di Magenta (MI)
Sezioni di progetto n. 104-105

Tipologia rete esistente :

———— linea MT aerea esistente (ENEL-02)
- - - - linea BT interrata esistente (ENEL-02)

Ente gestore del servizio :

ENEL Distribuzione S.P.A.
Esercizio Milano Ovest - Corsico (ufficio coordinamenti)
Via Vittorini n. 4 - 20094 - CORSICO (MI)

Risoluzione interferenza :


Riferimento allegato n. I.4 - documento n. 2

Responsabili :

Sig. Balzarini - Tel. 329/2408756

Allegati progettuali di riferimento :

I.1.1 Planimetria ubicazione interferenze - stato di fatto (tav.1/5)

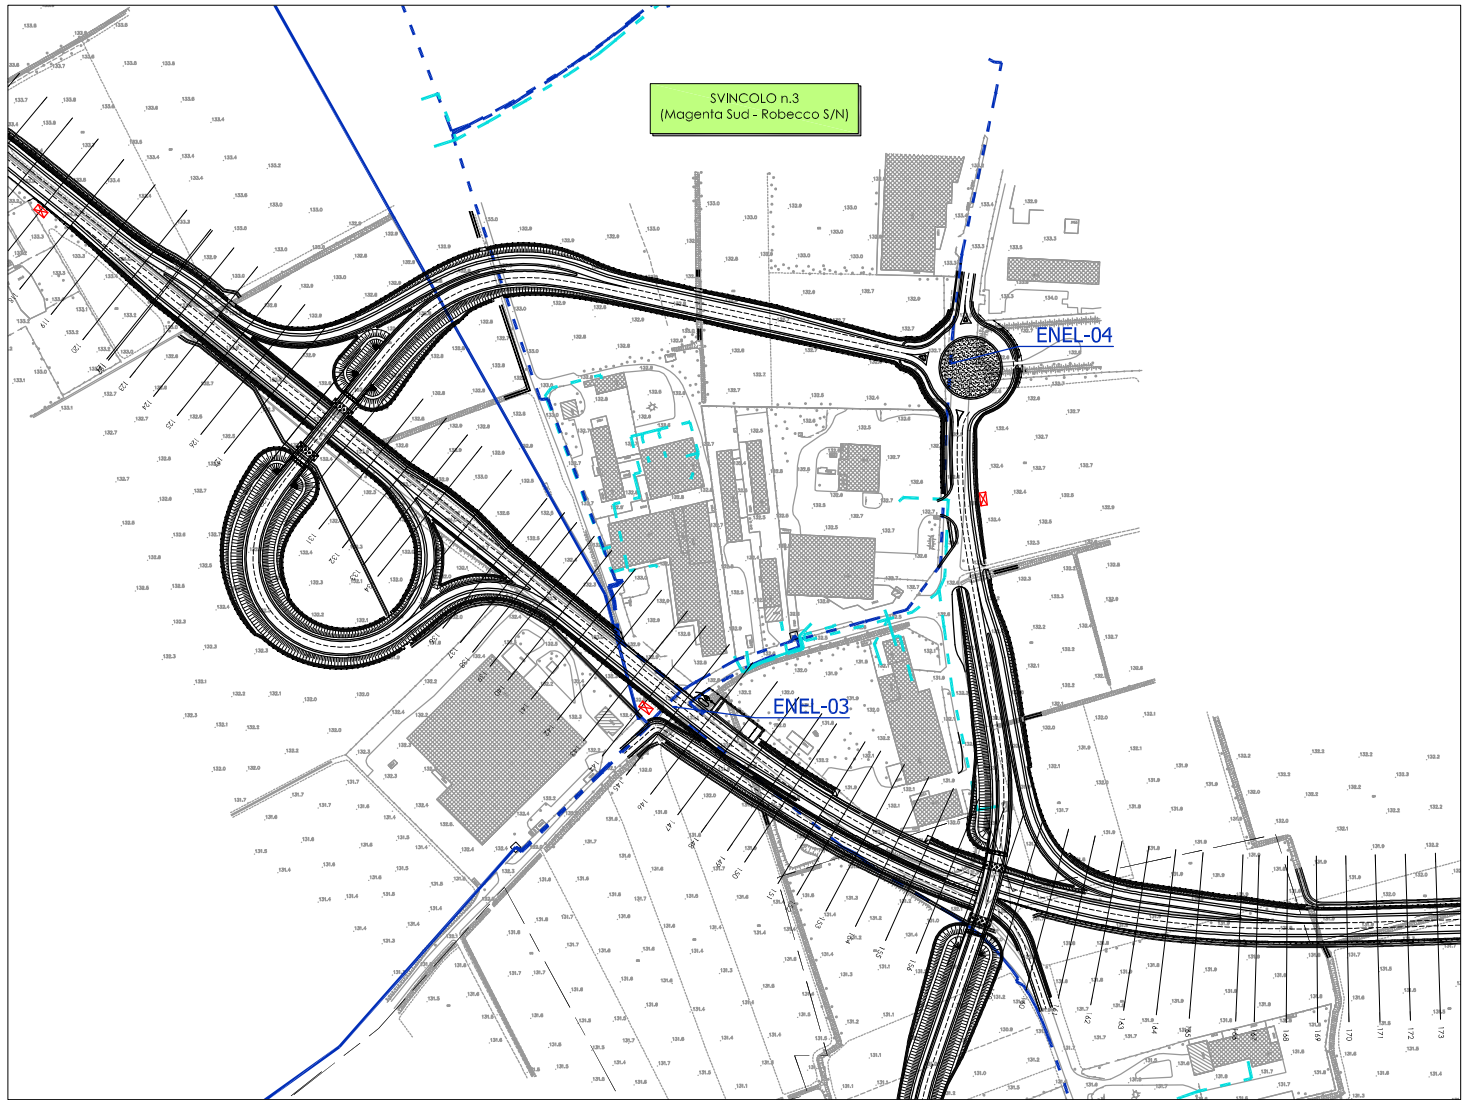

STRALCIO PLANIMETRICO

Scala 1:5.000

INTERFERENZE CON ENEL-rete elettrica bassa e media tensione

SCHEMA n° ENEL-03/ENEL-04

Ubicazione interferenza :

Comune di Magenta (MI)
Svincolo 3 - Rotatoria NORD

Tipologia rete esistente :

— — — — — linea MT interrata esistente
(ENEL-03/ENEL-04)

Ente gestore del servizio :

ENEL Distribuzione
Esercizio Milano Ovest - Corsico (ufficio coordinamenti)
Via Vittorini n. 4 - 20094 - CORSICO (MI)

Risoluzione interferenza :


Riferimento allegato n. I.4 - documento n. 2

Responsabili :

Sig. Balzarini - Tel. 329/2408756

Allegati progettuali di riferimento :

I.1.1 Planimetria ubicazione interferenze - stato di fatto (tav.1/5)

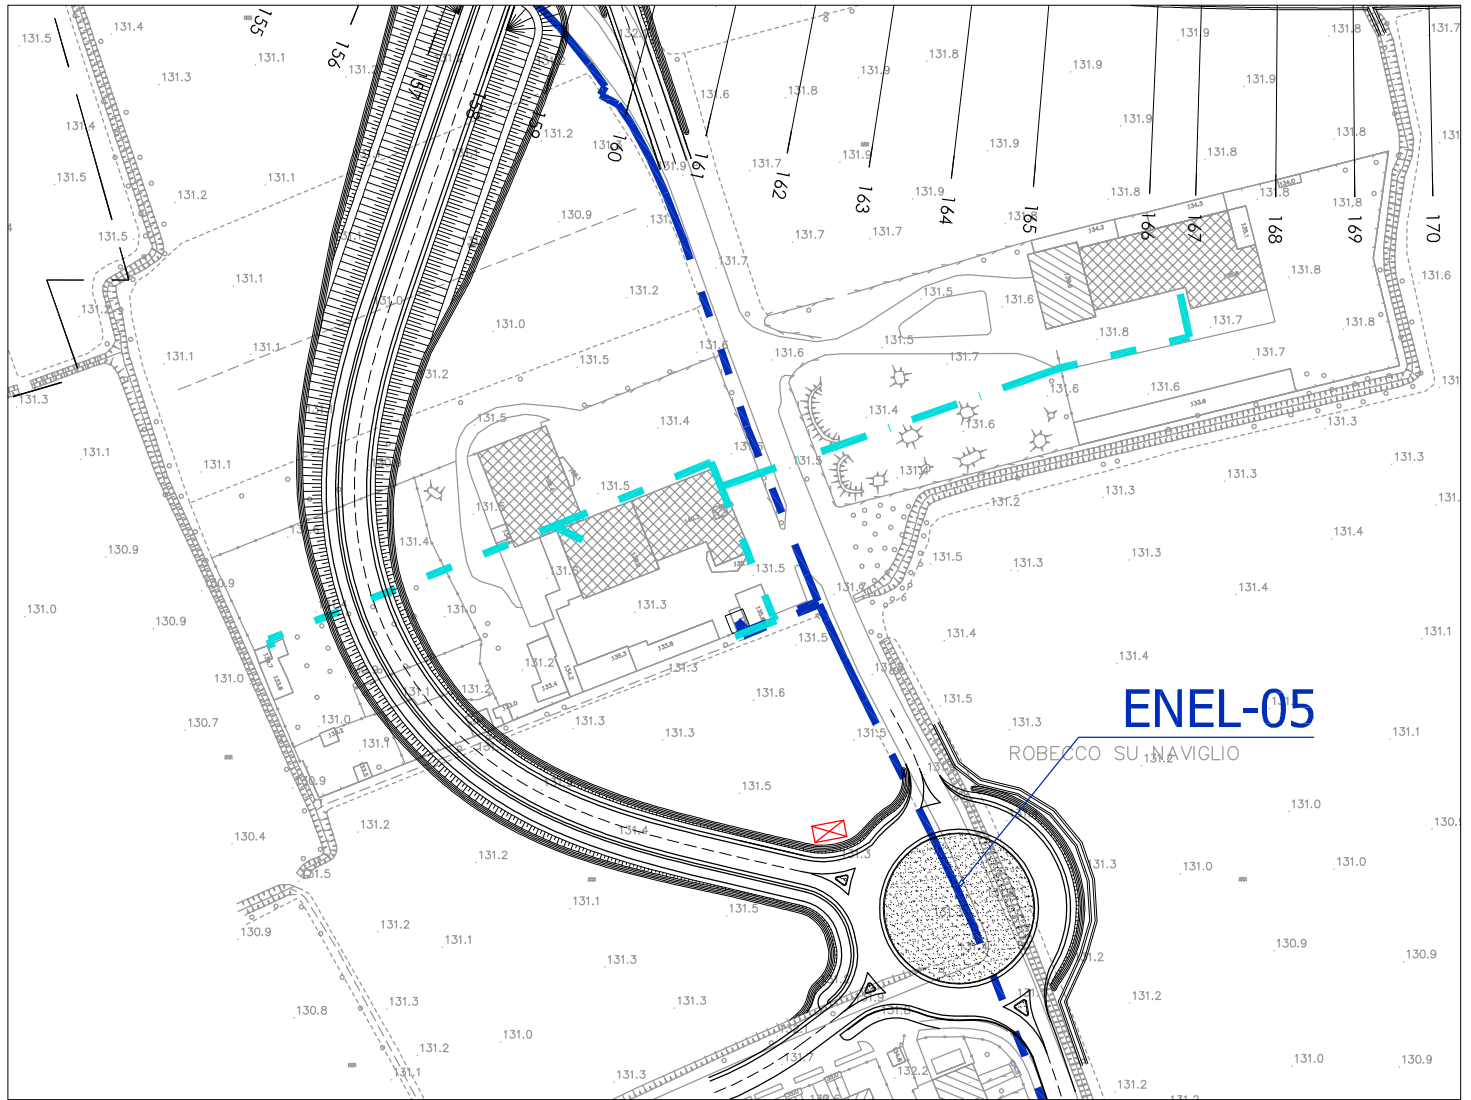

STRALCIO PLANIMETRICO

Scala 1:2.000

INTERFERENZE CON ENEL-rete elettrica bassa e media tensione

SCHEDA n° ENEL-05

Ubicazione interferenza :

Comune di Robecco S/N (MI)
Svincolo 3 - Rotatoria SUD

Tipologia rete esistente :

- ■ ■ linea MT interrata esistente (ENEL-05)
- ■ ■ linea BT interrata esistente (ENEL-05)

Ente gestore del servizio :

ENEL Distribuzione
Esercizio Milano Ovest - Corsico (ufficio coordinamenti)
Via Vittorini n. 4 - 20094 - CORSICO (MI)

Risoluzione interferenza :


Riferimento allegato n. I.4 - documento n. 2

Responsabili :

Sig. Balzarini - Tel. 329/2408756

Allegati progettuali di riferimento :

I.1.1 Planimetria ubicazione interferenze - stato di fatto (tav.1/5)

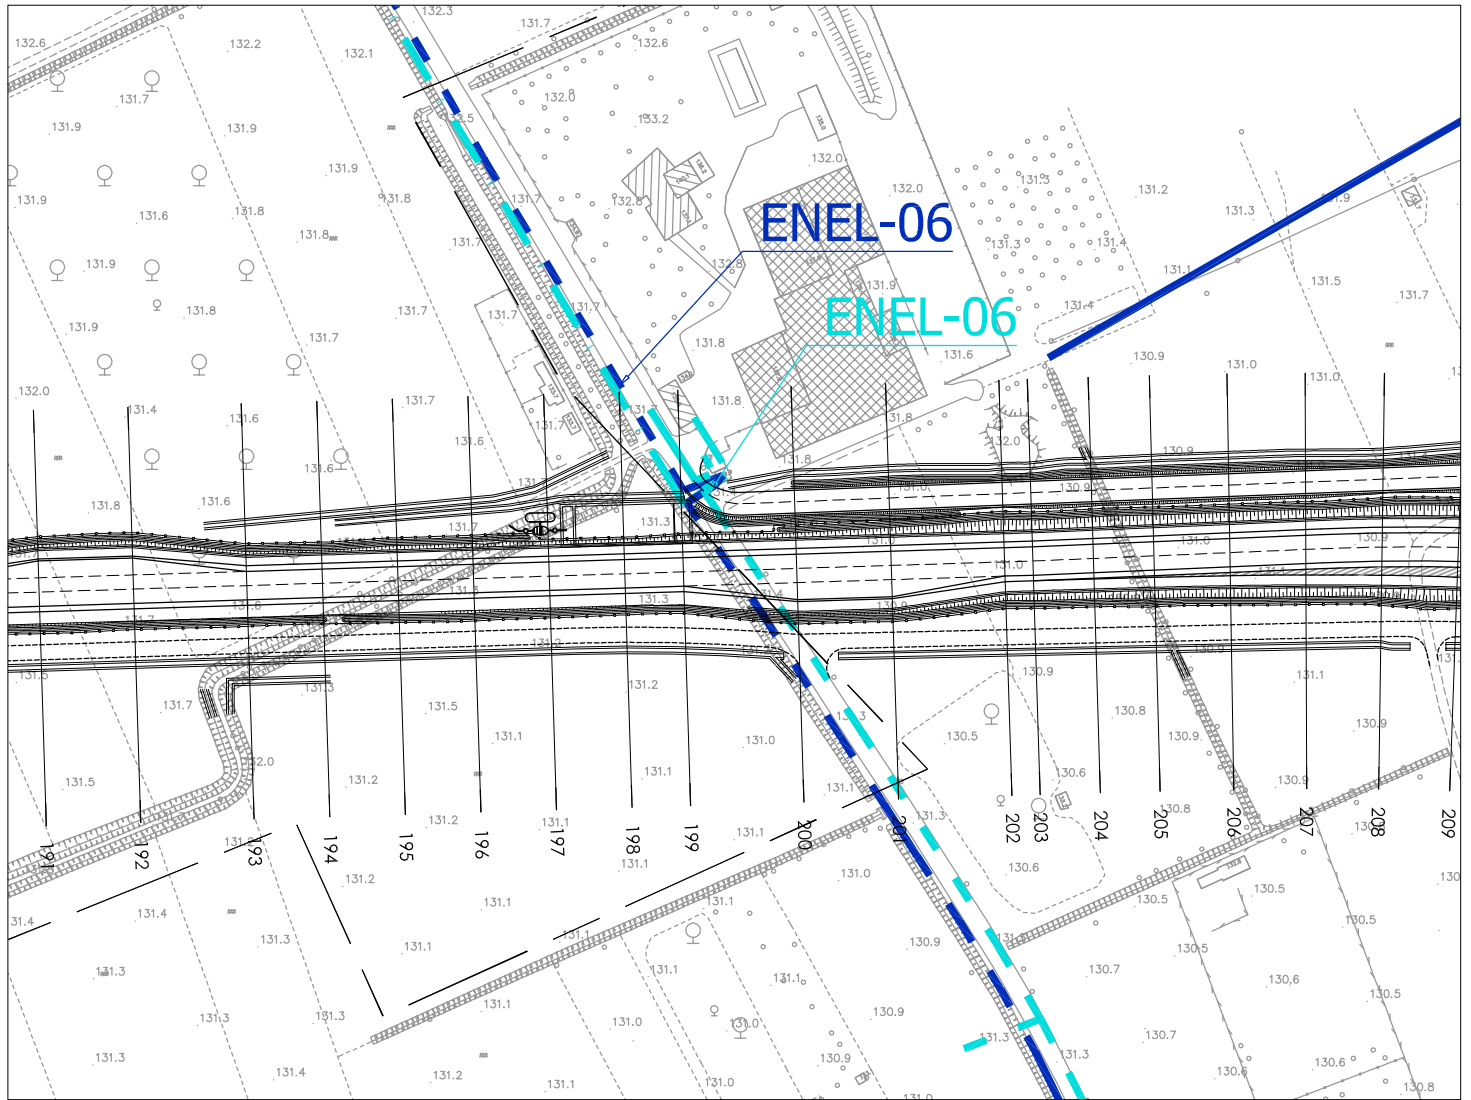

STRALCIO PLANIMETRICO

Scala 1:2.000

INTERFERENZE CON ENEL-rete elettrica bassa e media tensione

SCHEDA n° ENEL-06

Ubicazione interferenza :

Comune di Magenta (MI)
Sezioni di progetto n. 198-200

Tipologia rete esistente :

- linea BT interrata esistente (ENEL-06)
- linea MT interrata esistente (ENEL-06)

Ente gestore del servizio :

ENEL Distribuzione SPA
Esercizio Milano Ovest - Corsico (ufficio coordinamenti)
Via Vittorini n. 4 - 20094 - CORSICO (MI)

Risoluzione interferenza :


Riferimento allegato n. I.4 - documento n. 2

Responsabili :

Sig. Balzarini - Tel. 329/2408756

Allegati progettuali di riferimento :

I.1.2 Planimetria ubicazione interferenze - stato di fatto (tav.2/5)

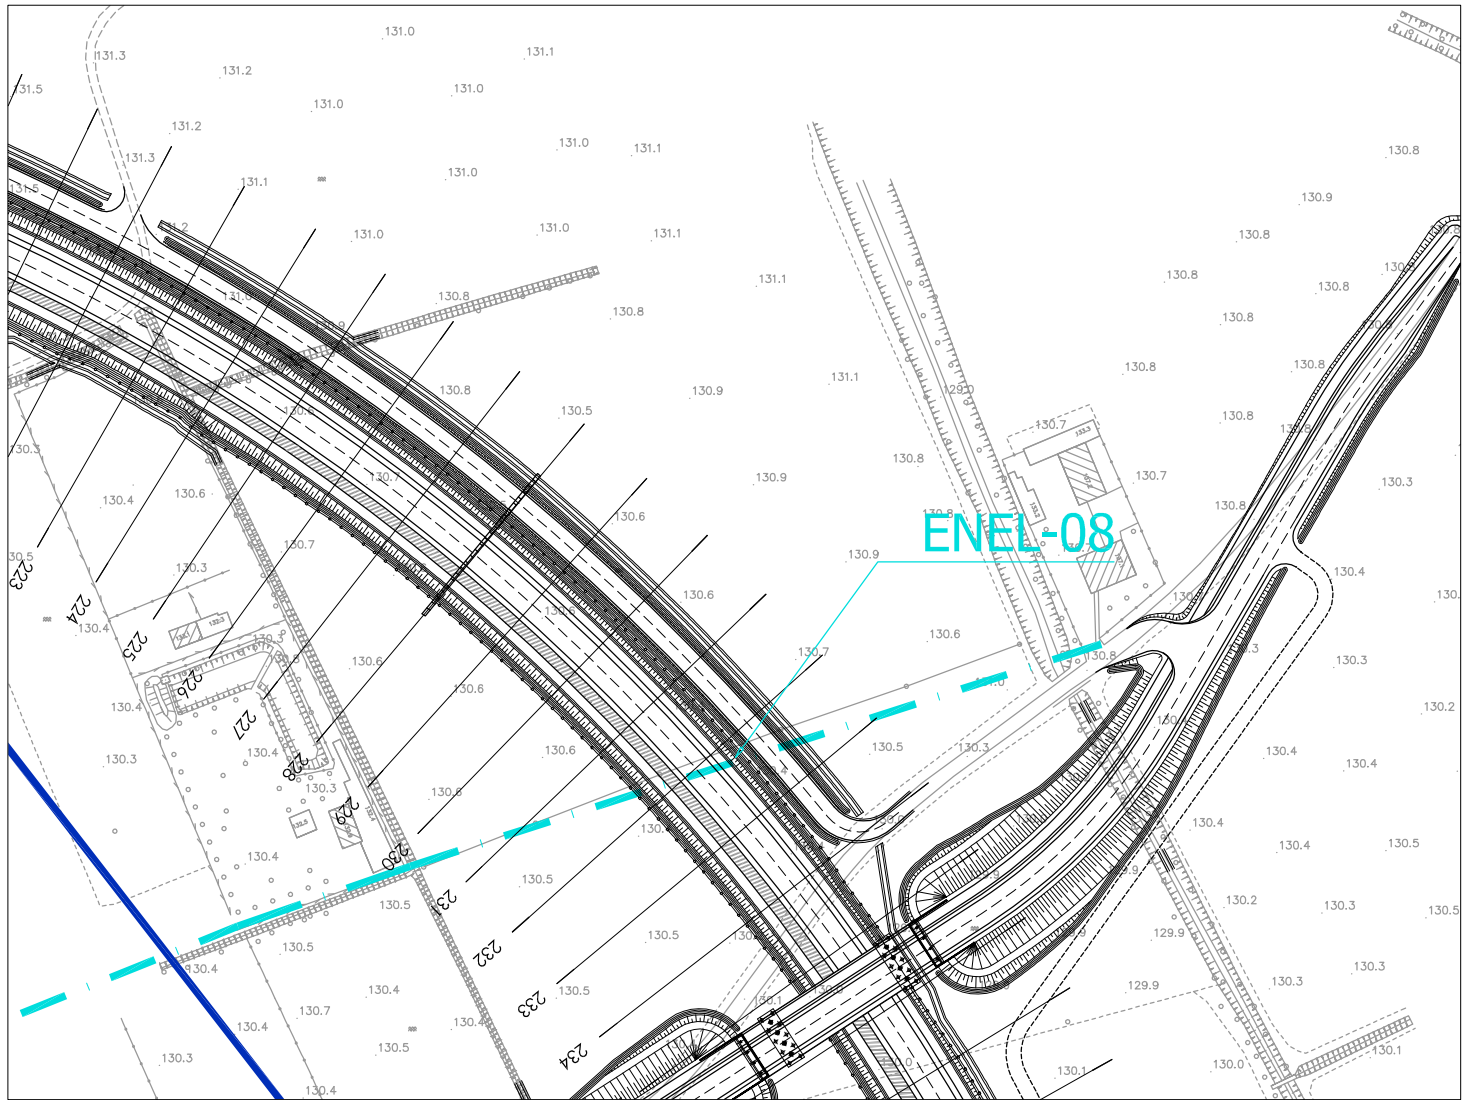

STRALCIO PLANIMETRICO

Scala 1:2.000

INTERFERENZE CON ENEL-rete elettrica bassa e media tensione

SCHEDA n° ENEL-08

Ubicazione interferenza :

Comune di Robecco S/N (MI)
Sezioni di progetto n. 230-233

Tipologia rete esistente :

— | — linea BT cavo aereo esistente (ENEL-08)

Ente gestore del servizio :

ENEL Distribuzione SPA
Esercizio Milano Ovest - Corsico (ufficio coordinamenti)
Via Vittorini n. 4 - 20094 - CORSICO (MI)

Risoluzione interferenza :


Riferimento allegato n. I.4 - documento n. 2

Responsabili :

Sig. Balzarini - Tel. 329/2408756

Allegati progettuali di riferimento :

I.1.2 Planimetria ubicazione interferenze - stato di fatto (tav.2/5)

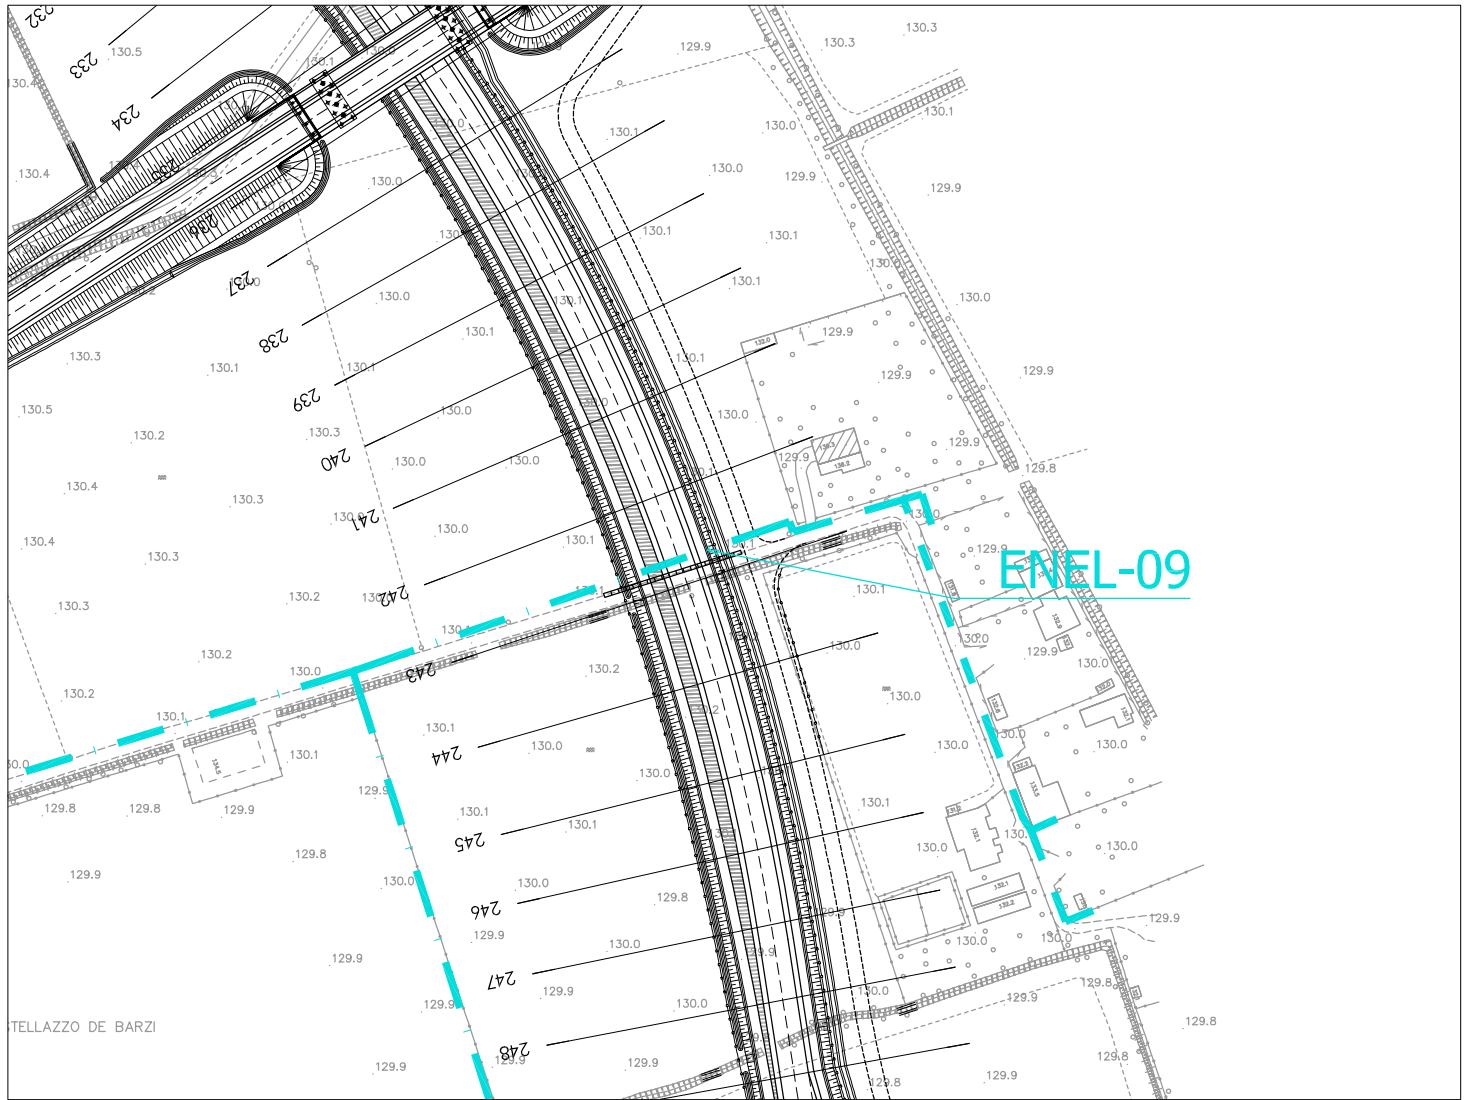

STRALCIO PLANIMETRICO

Scala 1:2.000

INTERFERENZE CON ENEL-rete elettrica bassa e media tensione

SCHEDA n° ENEL-09

Ubicazione interferenza :

Comune Robecco S/N (MI)
Sezioni di progetto n. 242-243

Tipologia rete esistente :

— | — linea BT cavo aereo esistente (ENEL-09)

Ente gestore del servizio :

ENEL Distribuzione SPA
Esercizio Milano Ovest - Corsico (ufficio coordinamenti)
Via Vittorini n. 4 - 20094 - CORSICO (MI)

Risoluzione interferenza :


Riferimento allegato n. I.4 - documento n. 2

Responsabili :

Sig. Balzarini - Tel. 329/2408756

Allegati progettuali di riferimento :

I.1.2 Planimetria ubicazione interferenze - stato di fatto (tav.2/5)

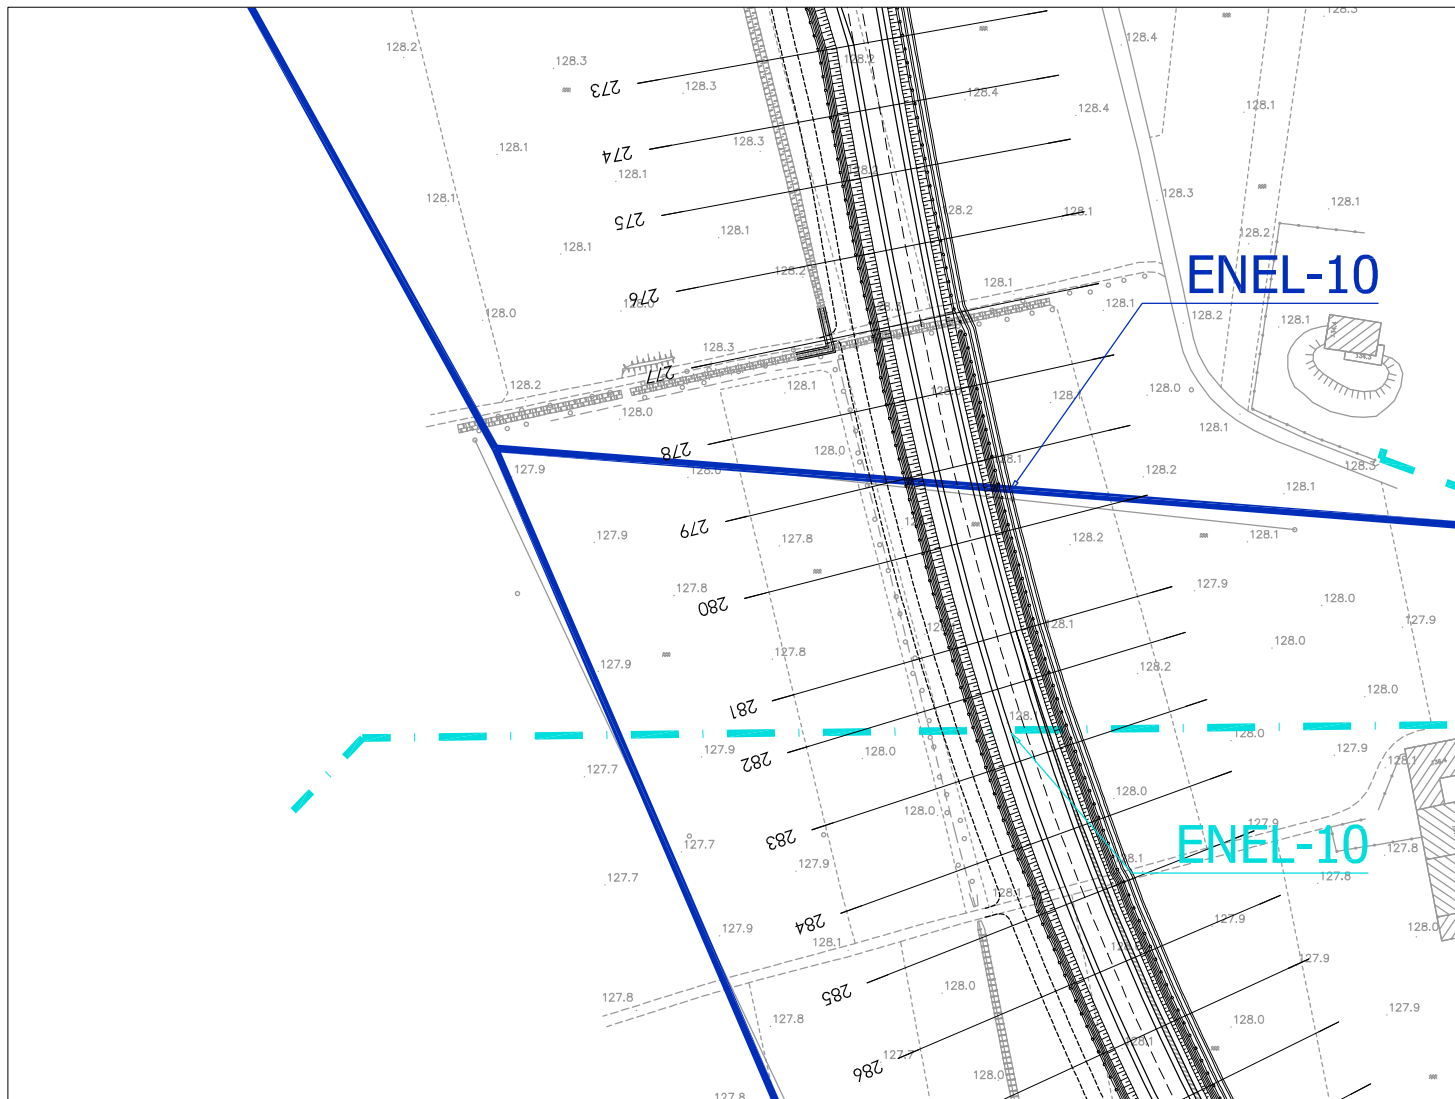

STRALCIO PLANIMETRICO

Scala 1:2.000



INTERFERENZE CON ENEL-rete elettrica bassa e media tensione

SCHEDA n° ENEL-10

Ubicazione interferenza :

Comune di Robecco S/N (MI)
Sezioni di progetto n. 278-283

Tipologia rete esistente :

 linea MT aerea esistente (ENEL-10)
 linea BT cavo aereo esistente (ENEL-10)

Ente gestore del servizio :

ENEL Distribuzione SPA
Esercizio Milano Ovest - Corsico (ufficio coordinamenti)
Via Vittorini n. 4 - 20094 - CORSICO (MI)

Risoluzione interferenza :


Riferimento allegato n. I.4 - documento n. 2

Responsabili :

Sig. Balzarini - Tel. 329/2408756

Allegati progettuali di riferimento :

I.1.2 Planimetria ubicazione interferenze - stato di fatto (tav.2/5)

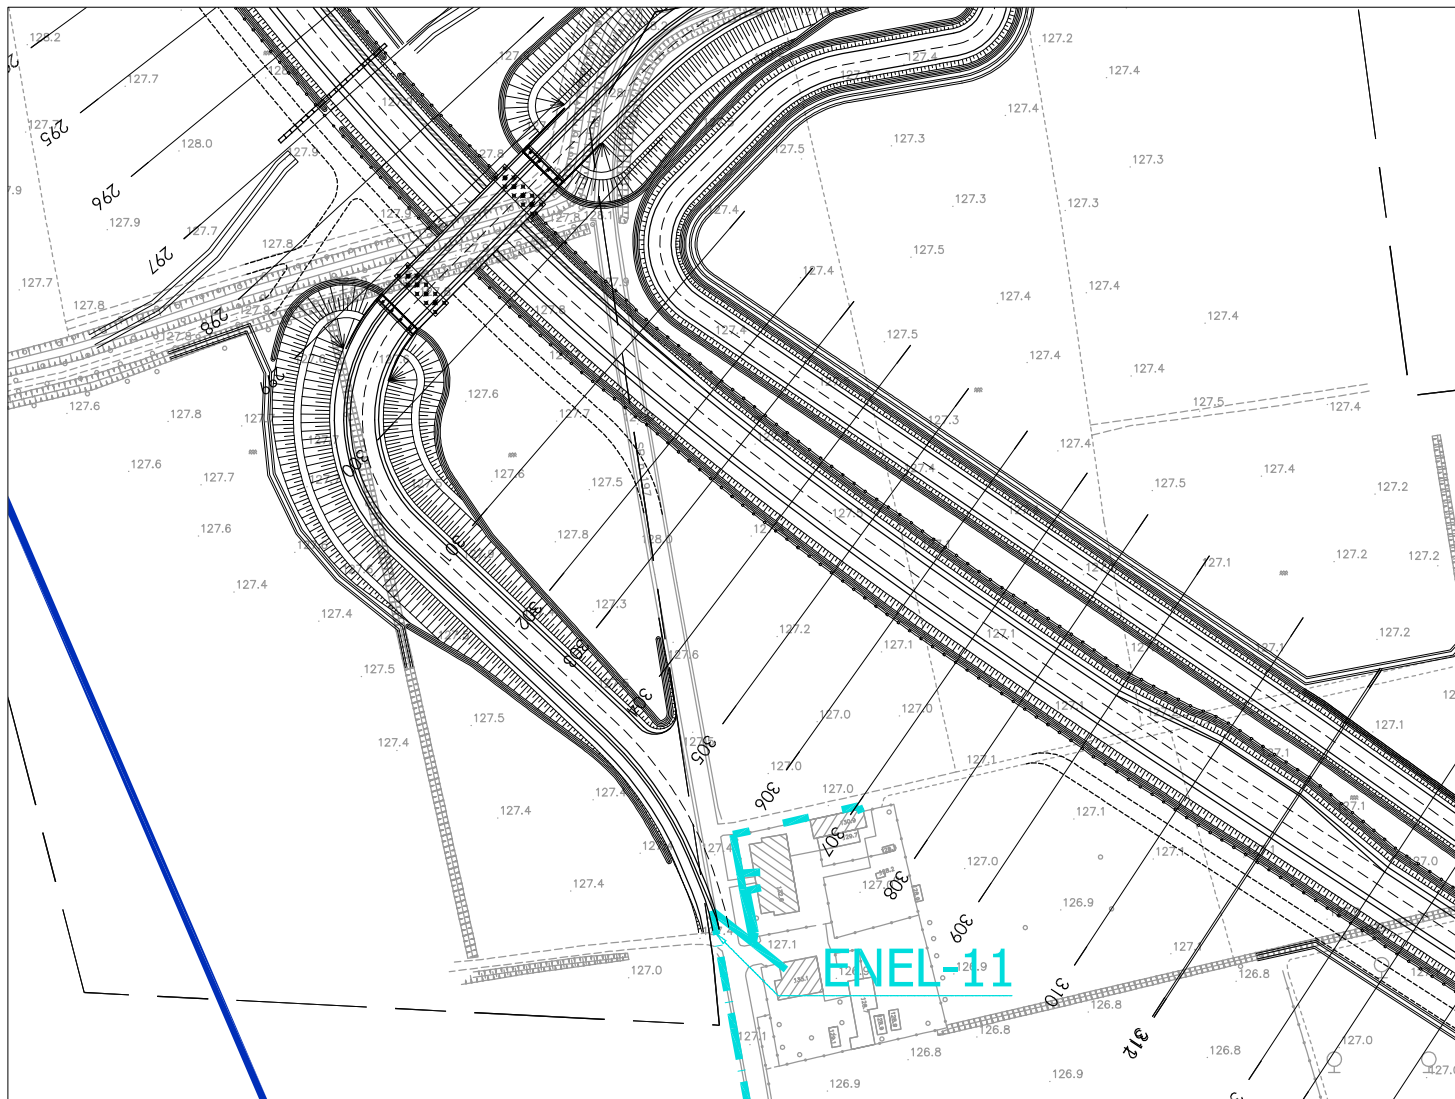

STRALCIO PLANIMETRICO

Scala 1:2.000

INTERFERENZE CON ENEL-rete elettrica bassa e media tensione

SCHEDA n° ENEL-11

Ubicazione interferenza :

Comune di Cassinetta di Lugagnano (MI)
Intervento 8 - Sezione di progetto n. 26

Tipologia rete esistente :

- — — linea BT interrata esistente (ENEL-11)
- | — linea BT cavo aereo esistente (ENEL-11)

Ente gestore del servizio :

ENEL Distribuzione SPA
Esercizio Milano Ovest - Corsico (ufficio coordinamenti)
Via Vittorini n. 4 - 20094 - CORSICO (MI)

Risoluzione interferenza :


Riferimento allegato n. I.4 - documento n. 2

Responsabili :

Sig. Balzarini - Tel. 329/2408756

Allegati progettuali di riferimento :

I.1.3 Planimetria ubicazione interferenze - stato di fatto (tav.3/5)

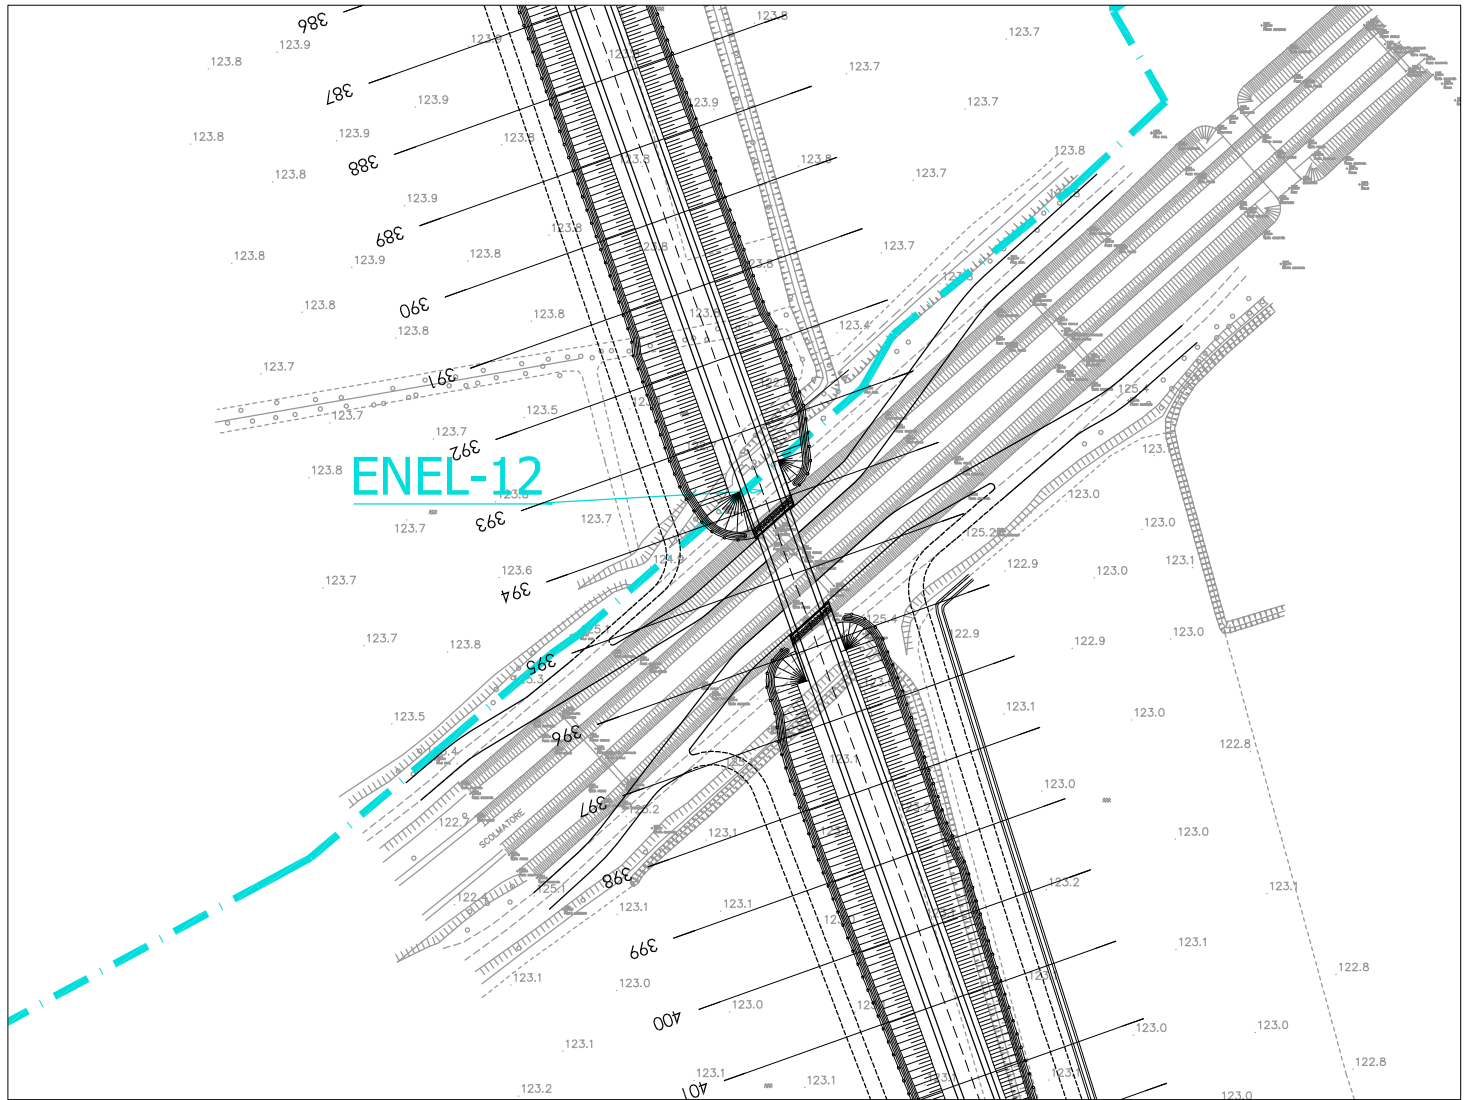

STRALCIO PLANIMETRICO

Scala 1:2.000

INTERFERENZE CON ENEL-rete elettrica bassa e media tensione

SCHEDA n° ENEL-12

Ubicazione interferenza :

Comune di Albairate (MI)
Sezioni di progetto n. 393-395

Tipologia rete esistente :

— | — linea BT cavo aereo esistente (ENEL-12)

Ente gestore del servizio :

ENEL Distribuzione SPA
Esercizio Milano Ovest - Corsico (ufficio coordinamenti)
Via Vittorini n. 4 - 20094 - CORSICO (MI)

Risoluzione interferenza :


Riferimento allegato n. I.4 - documento n. 2

Responsabili :

Sig. Balzarini - Tel. 329/2408756

Allegati progettuali di riferimento :

I.1.4 Planimetria ubicazione interferenze - stato di fatto (tav.4/5)

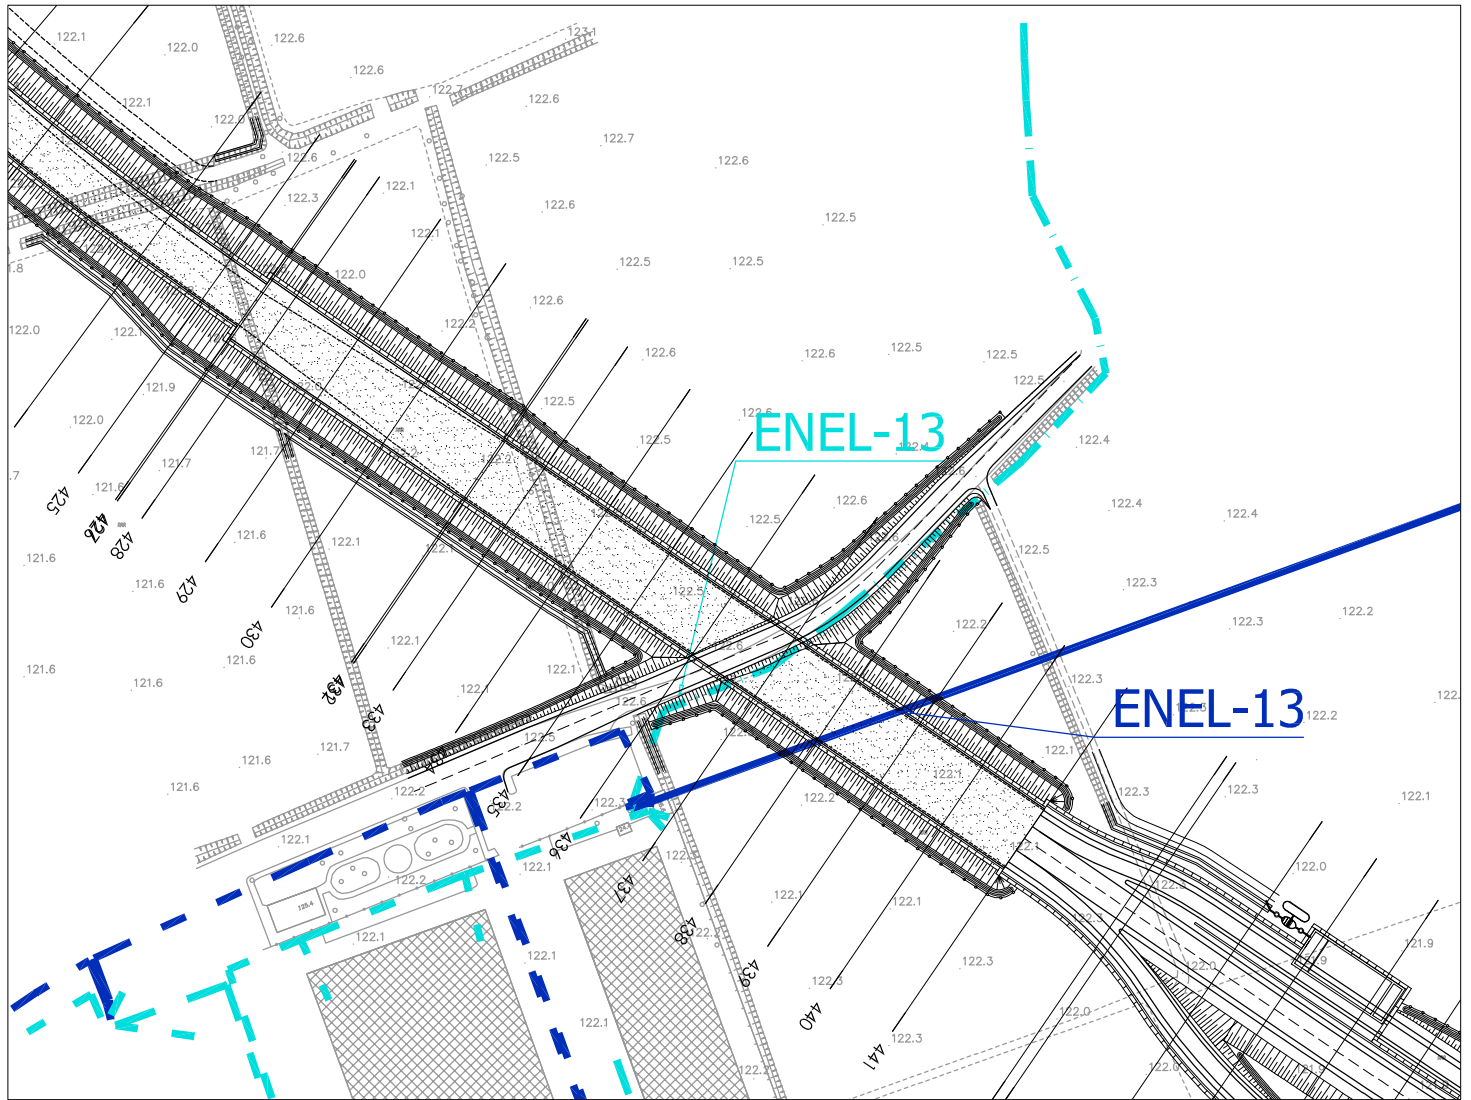

STRALCIO PLANIMETRICO

Scala 1:2.000

INTERFERENZE CON ENEL-rete elettrica bassa e media tensione

SCHEDA n° ENEL-13

Ubicazione interferenza :

Comune di Albairate (MI)
Sezioni di progetto n. 436-439

Tipologia rete esistente :

- | — linea BT cavo aereo esistente (ENEL-13)
- linea MT aerea esistente (ENEL-13)

Ente gestore del servizio :

ENEL Distribuzione SPA
Esercizio Milano Ovest - Corsico (ufficio coordinamenti)
Via Vittorini n. 4 - 20094 - CORSICO (MI)

Risoluzione interferenza :


Riferimento allegato n. I.4 - documento n. 2

Responsabili :

Sig. Balzarini - Tel. 329/2408756

Allegati progettuali di riferimento :

I.1.4 Planimetria ubicazione interferenze - stato di fatto (tav.4/5)

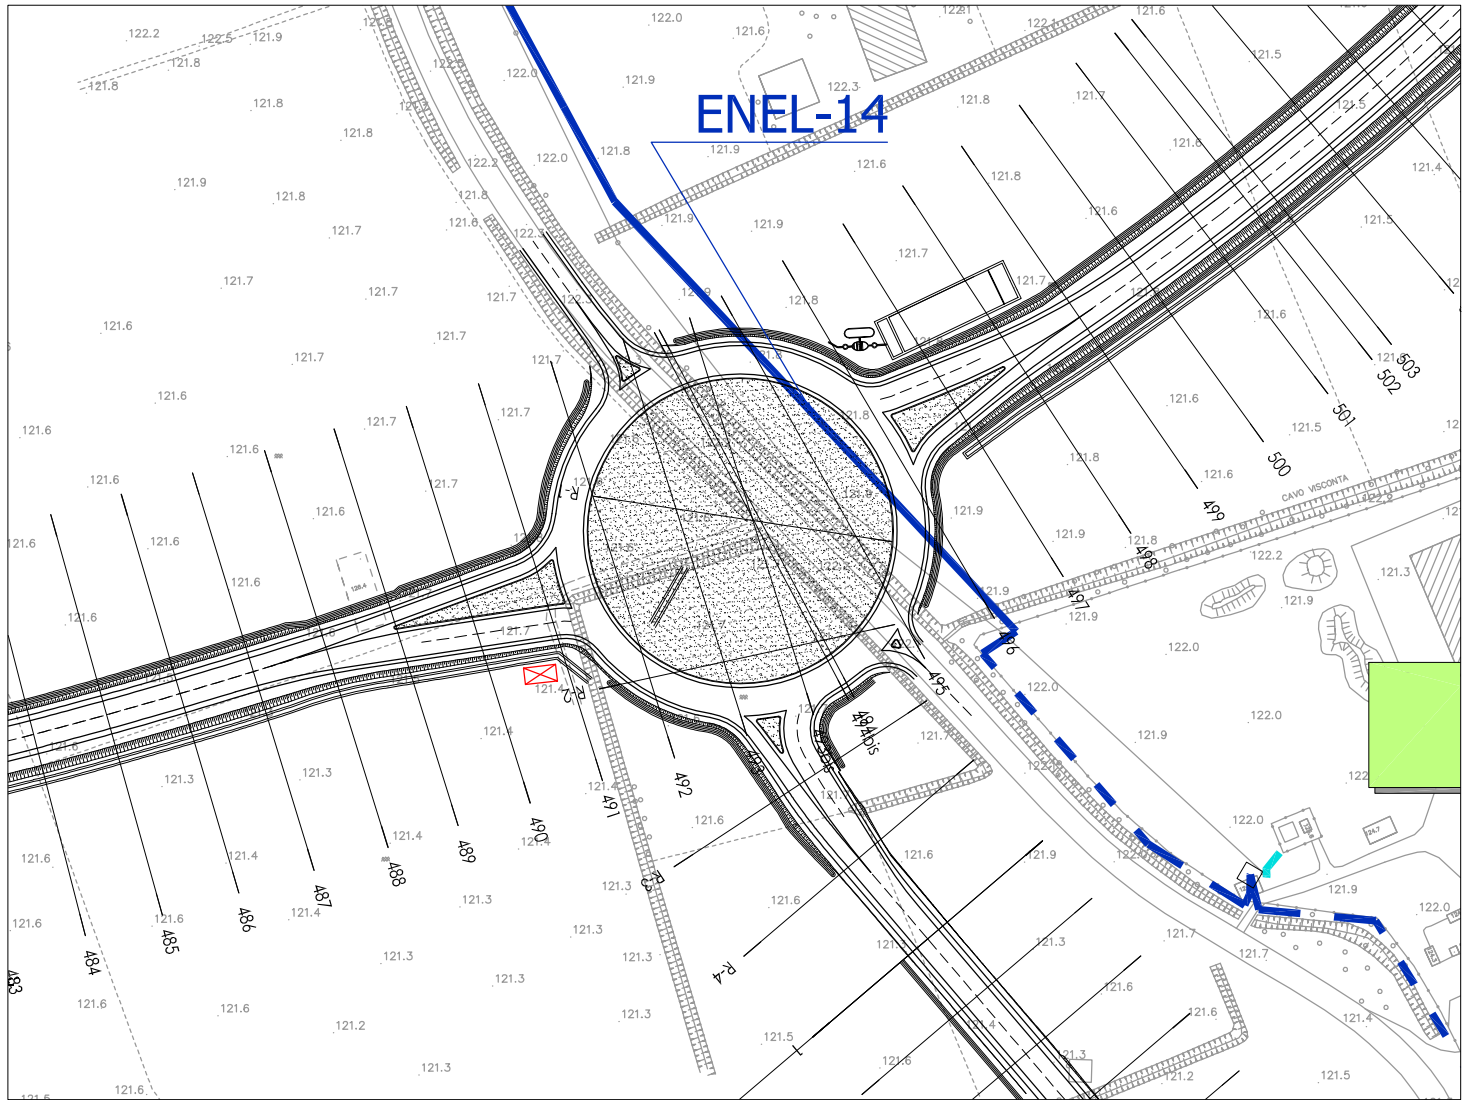

STRALCIO PLANIMETRICO

Scala 1:2.000


INTERFERENZE CON ENEL-rete elettrica bassa e media tensione

SCHEDA n° ENEL-14

Ubicazione interferenza :

Comune di Albairate (MI)
Svincolo 5 -Rotatoria

Tipologia rete esistente :

 linea MT aerea esistente (ENEL-14)

Ente gestore del servizio :

ENEL Distribuzione SPA
Esercizio Milano Ovest - Corsico (ufficio coordinamenti)
Via Vittorini n. 4 - 20094 - CORSICO (MI)

Risoluzione interferenza :

Riferimento allegato n. I.4 - documento n. 2

Responsabili :

Sig. Balzarini - Tel. 329/2408756

Allegati progettuali di riferimento :

I.1.5 Planimetria ubicazione interferenze - stato di fatto (tav.5/5)